


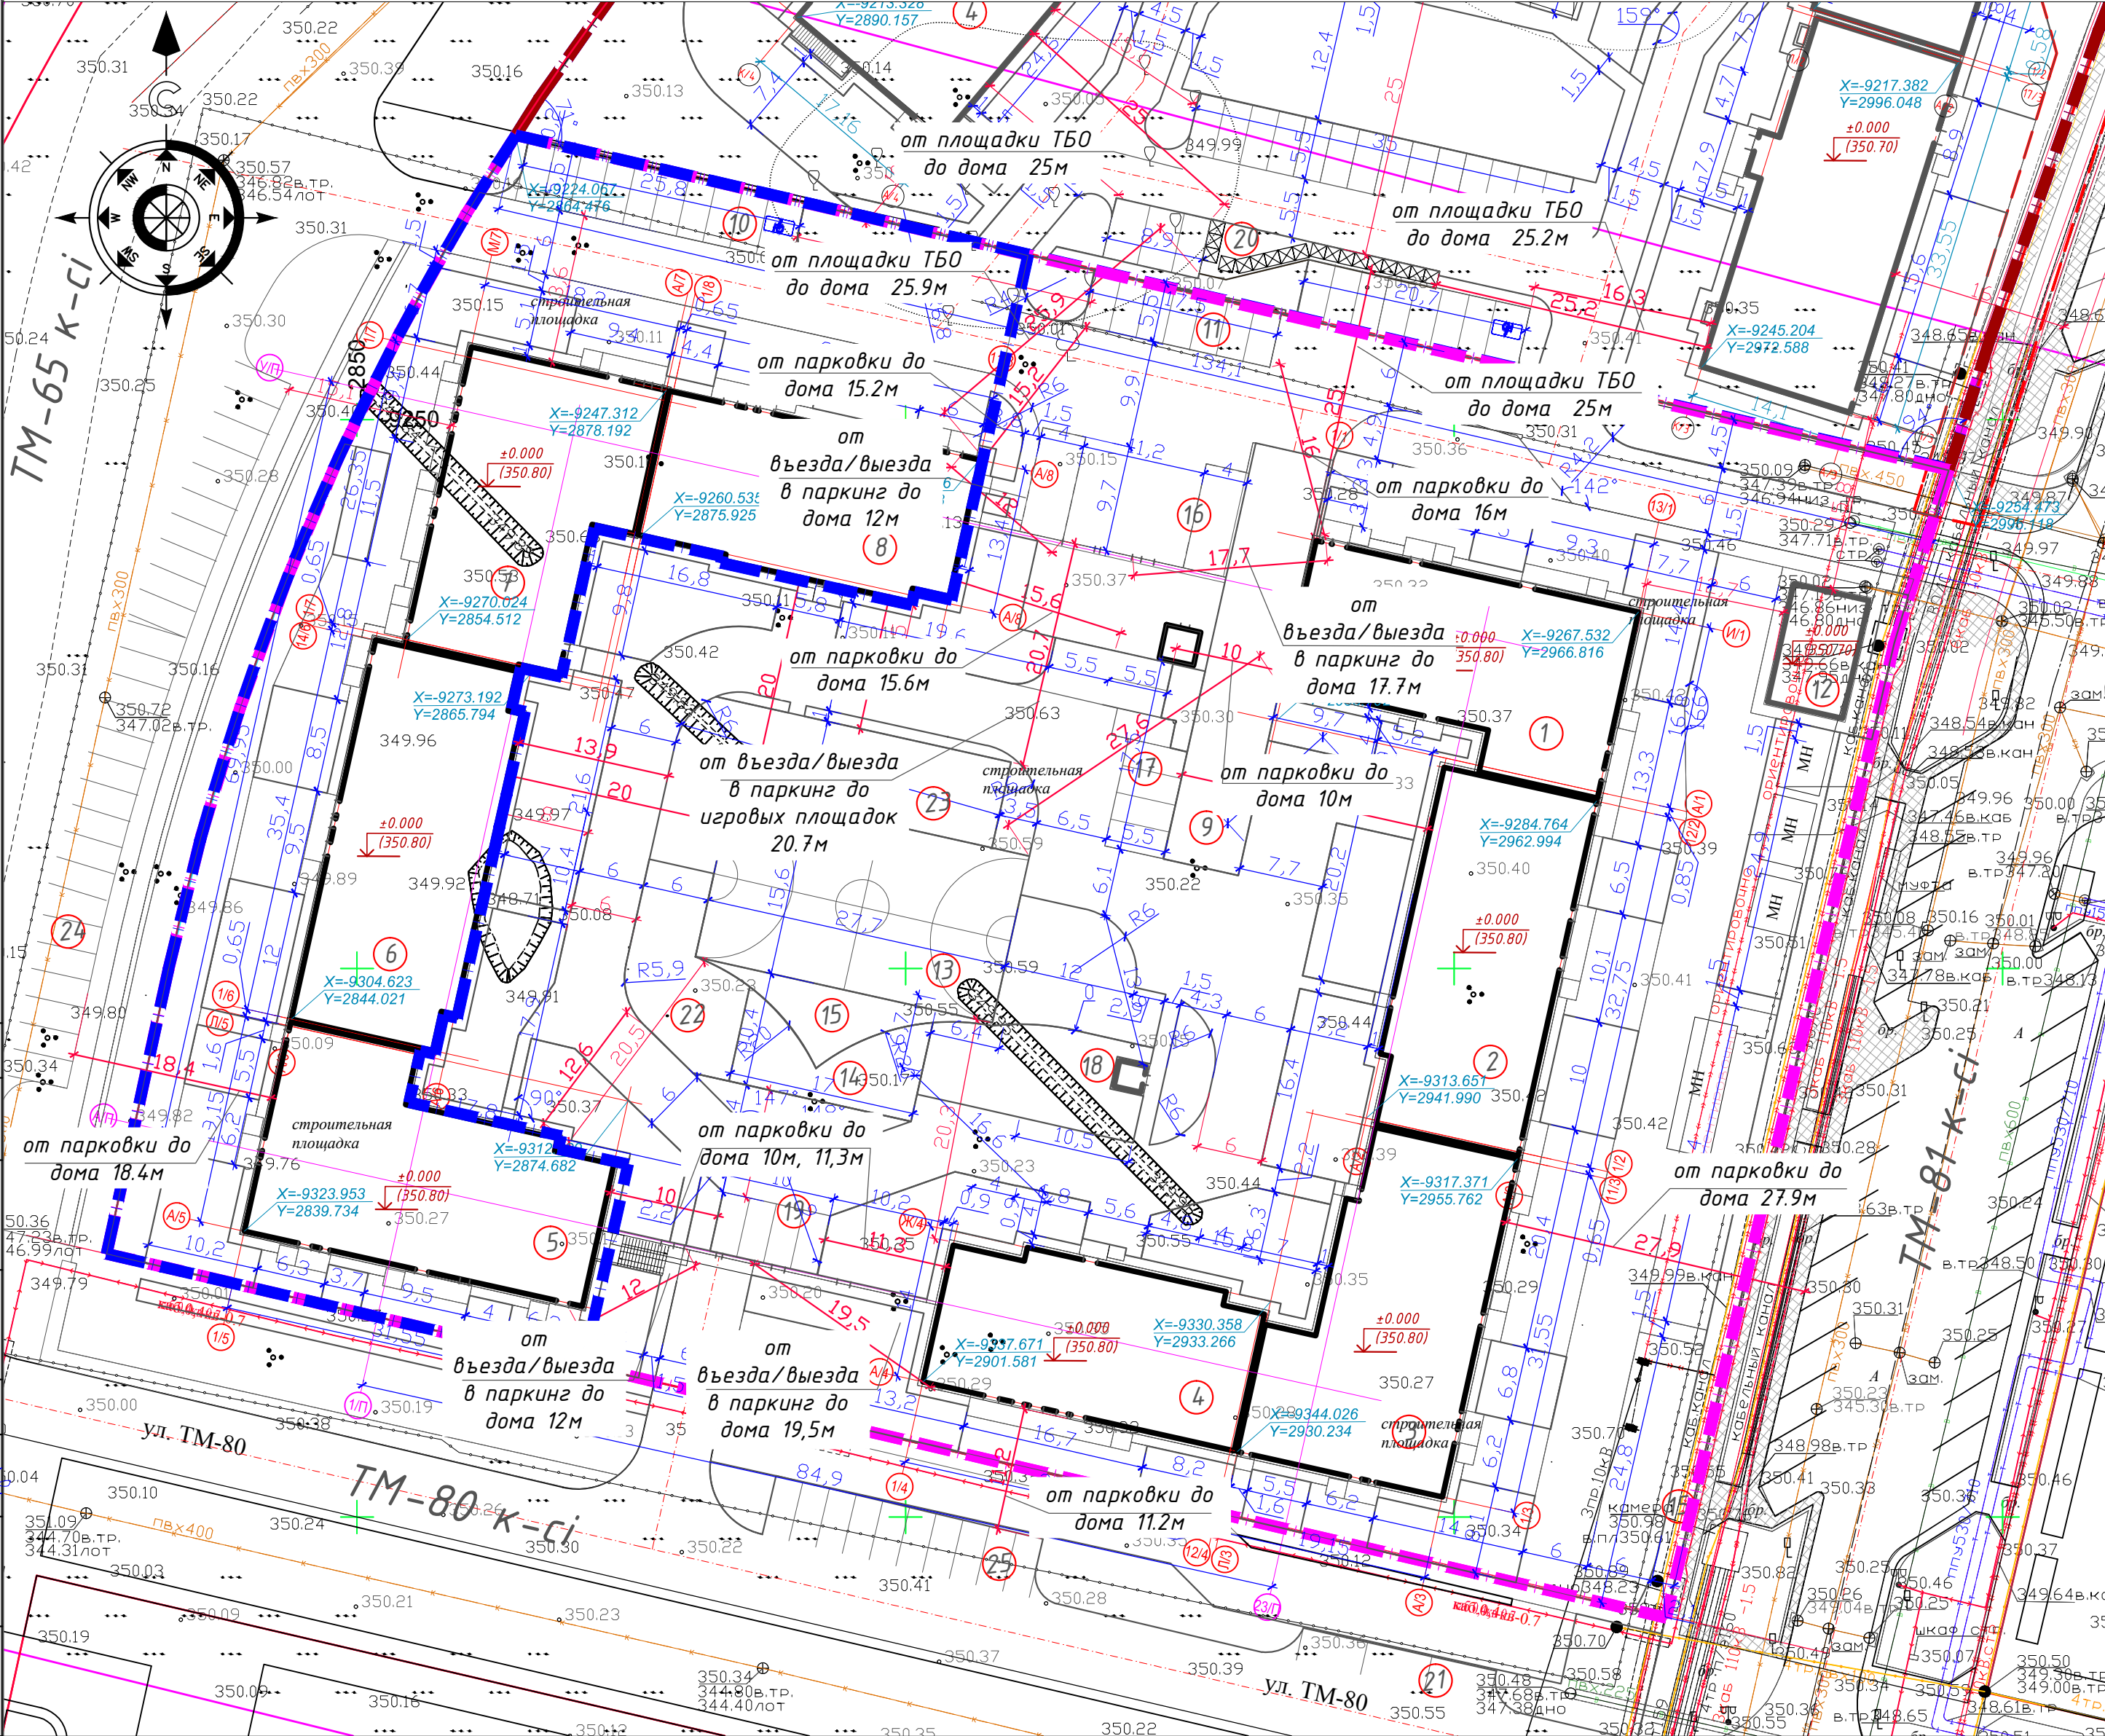

Номер на плане	Наименование и обозначение	Этажность	Количество		Площадь, м²				Строительный объем, м³	
			зданий	квартир	застройки		общая нормируемая		здания	всего
					здания	всего	здания	всего		
1	Блок 1 (ПК-1)	9	1	32	32	532.82	532.82		15812.48	15812.48
2	Блок 2 (ПК-1)	14	1	78	78	508.06	508.06		2414.192	2414.192
3	Блок 3 (ПК-1)	14	1	78	78	580.98	580.98		26525.61	26525.61
4	Блок 4 (ПК-1)	9	1	32	32	455.29	455.29		13852.45	13852.45
5	Блок 5 (ПК-2)	14	1	78	78	580.98	580.98		26525.61	26525.61
6	Блок 6 (ПК-2)	14	1	65	65	575.93	575.93		26467.93	26467.93
7	Блок 7 (ПК-2)	14	1	65	65	523.97	523.97		23605.86	23605.86
8	Блок 8 (ПК-2)	9	1	31	31	444.04	444.04		13968.15	13968.15
9	Паркинг (ПК-1)	1	1			5116.417	5116.417		16239.96	16239.96
10	Гостевая автостоянка на 10м/м	-	1			141,90				
11	Гостевая автостоянка на 7м/м	-	1			96,25				
12	ТП	1	1			88.10	88.10		265.00	265.00
13	Спортивная площадка	-	1			431,50				
14	Площадка для детей дошкольного возраста с площадкой для отдыха взрослых	-	1			110,00				
15	Площадка для спортивных тренировок	-	2			440,00				
16	Стоянка для пожарной техники	-	2			72,00				
17	Гостевая автостоянка на 7м/м	-	1			96,25				
18	Операторская	1	1			9.30	9.30		28.00	28.00
19	Гостевая автостоянка на 4м/м	-	1			55,00				
20	Площадка для ТБО	-	1			60,00				
21	Гостевая автостоянка на 3м/м	-	1			54,00				
22	Площадка для детей дошкольного возраста	-	1			140,00				
23	Площадка для детей школьного возраста	-	1			295,00				
24	Гостевая автостоянка на 27м/м	-	1			371,25				
25	Гостевая автостоянка на 10м/м	-	1			137,50				
Итого:				459		11916.54				112872.01

1. Генеральный план разработан на основании топографической съемки М1:500 выданной ТОО "ISTOK GEODEZIA" от 20.03.2024 г.
2. Проектируемый объект привязан осями к координатам, дальнейшая привязка элементов благоустройства от проектируемого объекта.
3. Все размеры на чертежах даны в метрах.
4. Радиус поворотов транспортных проездов равен 6,0м.
5. Система координат – городская.
6. Система высот – Балтийская.
7. Класс жилья – IV
8. Доступ пожарной техники к блокам 5,6,7 с западной стороны осуществляется с тротуарного покрытия шириной 6м из усиленной вибролитой брусчатки, выдерживающей нагрузку 15т на ось, вдоль ул.ТМ-65.
- Доступ пожарной техники к блокам 3,4,5 с южной стороны осуществляется с тротуарного покрытия шириной 6м из усиленной вибролитой брусчатки, выдерживающей нагрузку 15т на ось, вдоль ул.ТМ-80.

Условные обозначения:

- Граница участка ПК-1
- Граница участка ПК-2
- Красная линия
- Проектируемые здания

				ГП		
				«Многоквартирный жилой комплекс со встроенными помещениями и паркингом, расположенный по адресу город Астана, район "Есиль", ул.Е 915, уч.13» 3 очередь строительства. Пусковой комплекс 1, пусковой комплекс 2		
Изм.	Кол.уч.	Лист	№ док.	Подпись	Дата	
Н.контроль	Батыргалиева					Общеплощадочные материалы
ГИП	Тулегенов И.					
Проверил	Куколева Р.					Разбивочный план М 1:500
Выполнил	Саякова Д.					
				Стадия	Лист	Листов
				РП	3	9
				ПРОЕКТ ИНТЕХ плюс		