

Ведомость основного комплекта чертежей

Общие данные

№ п/п	Наименование	Марка листа
1	Общие данные	ЭП - 1
2	Ситуационный схема М1:2000	ЭП - 2
3	Генеральный план М1:1000	ЭП - 3
4	План инженерных сетей М1:1000	ЭП - 4
5	План операторной, Габаритная схема КАЗС-1, КАЗС-2, Разрезы 1-1, 2-2, 3-3 М1:100	ЭП - 5
6	Фасад в осях А-Б, Б-А, 2-1, 1-2, План кровли, Ведомость наружной отделки фасада	ЭП - 6
7	Фасад в осях 1-2, 2-1, Б-А, А-Б, Вид с верху, Ведомость наружной отделки фасада м1:100	ЭП - 7
8	Фасад в осях А-Б, Б-А, 1-2, 2-1, Вид с верху, Ведомость наружной отделки фасада	ЭП - 8

Операторная и КАЗС-1, КАЗС-2 по адресу: Улытау область, Улытауский район, село Улытау, ул.Булкышева, 58А (356030100)

Объемно - конструктивные решения Операторной

Операторная - размерами в осях 2,49м x 4,01м;
 Фундамент - ленточный;
 Наружные стены -шлакоблочные 190мм;
 Перегородки - кирпич толщиной 120мм;
 Кровля - односкатная, профлист;
 Окна - металлопластиковые с двухкамерным стеклопакетом по ГОСТ 30673-99;
 Двери внутренние - деревянные по ГОСТу ГОСТ 475-2016;
 Дверь наружная - металлическая по ГОСТу 31173-2016;
 Полы - стяжка бетон,
 Ведомость наружной отделки смотреть на листе №6.

Объемно - конструктивные решения КАЗС-1

КАЗС-1 - габаритные размеры 3,0м x 4,30м;
 Фундамент - железобетонная монолитная плита;
 Наружные стены - металлический каркас;
 Кровля - односкатная, профлист;
 Дверь наружная - металлическая
 Пол - металлический
 Ведомость наружной отделки смотреть на листе №7.

Технико-экономические показатели КАЗС-2

- 1.Площадь застройки - 8,4 м²
- 2.Строительный объем - 16,6 м³

Объемно - конструктивные решения КАЗС-2

КАЗС-2 - габаритные размеры 2,07м x 3,5м;
 Фундамент - железобетонная монолитная плита;
 Наружные стены - металлический каркас;
 Кровля - односкатная, профлист;
 Дверь наружная - металлическая
 Пол - металлический
 Ведомость наружной отделки смотреть на листе №8.

Технико-экономические показатели Операторной

- 1.Площадь застройки - 14,85 м²
- 2.Строительный объем - 30,8 м³
- 3.Общая площадь - 8,5 м²

Технико-экономические показатели КАЗС -1

- 1.Площадь застройки - 14,4 м²
- 2.Строительный объем - 29,7 м³

Операторная и КАЗС-1, КАЗС-2 по адресу: Улытау область, Улытауский район, село Улытау, ул.Булкышева, 58А (356030100)	Стадия	Лист	Листов
	ЭП	1	8
Общие данные		ООО "АТРИУМ-АР" Лицензия ГСЛ №20014379	

Выполнил	Отеп А.		
----------	---------	--	--




- Расположение участка по адресу: Ұлытау область, Улытауский район, село Улытау, ул.Булкышева, 58А (356030100)

				Операторная и КАЭС-1, КАЭС-2 по адресу: Ұлытау область, Улытауский район, село Улытау, ул.Булкышева, 58А (356030100)	Стадия	Лист	Листов
					ЭП	2	8
Выполнил	Отен А.			Ситуационная схема М1:2000	ТОО "АТРИУМ-АР" Лицензия ГСЛ №20014379		



Генеральный план

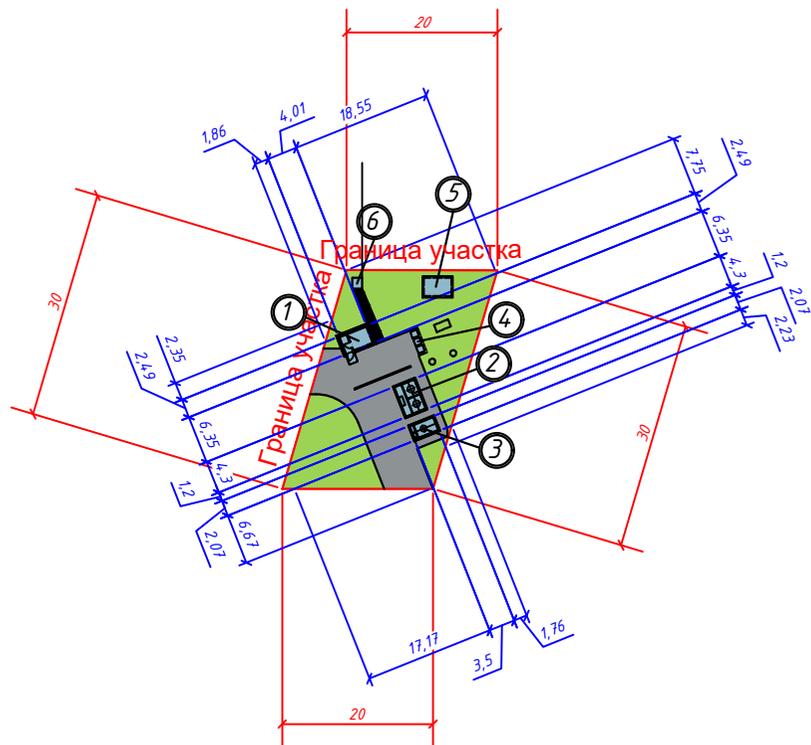

Экспликация зданий и сооружений

- 1 - Операторная
- 2 - КАЭС-1
- 3 - КАЭС-2
- 4 - Мусорная площадка ТБО
- 5 - Пожарный резервуар 15м³
- 6 - Туалет


Условные обозначения

- Граница участка
- Здания и сооружения
- Брусчатка
- Асфальт
- Озеленение

			Операторная и КАЭС-1, КАЭС-2 по адресу: Улытау область, Улытауский район, село Улытау, ул.Булкышева, 58А (356030100)	Стадия	Лист	Листов
				ЭП	3	8
Выполнил	Отен А.		Генеральный план	ТОО "АТРИУМ-АР" ГСЛ 20014379		
			М1:1000			



План инженерных сетей

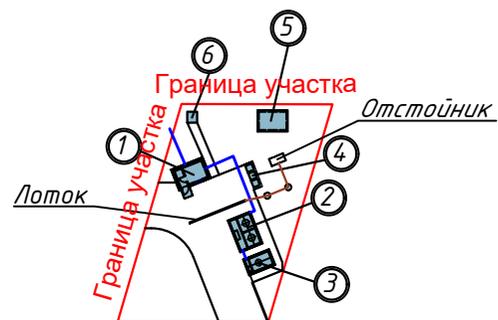

Экспликация зданий и сооружений


- 1 - Операторная
- 2 - КАЭС-1
- 3 - КАЭС-2
- 4 - Мусорная площадка ТБО
- 5 - Пожарный резервуар 15м³
- 6 - Туалет

Условные обозначения


- Граница участка
- Здания и сооружения
- Электроснабжения
- Канализация

			Операторная и КАЭС-1, КАЭС-2 по адресу: Улытау область, Улытауский район, село Улытау, ул.Булкышева, 58А (356030100)	Стадия	Лист	Листов
				ЭП	4	8
Выполнил	Отен А.		План инженерных сетей	ТОО "АТРИУМ-АР" ГСЛ 20014379		
			М1:1000			


План операторной

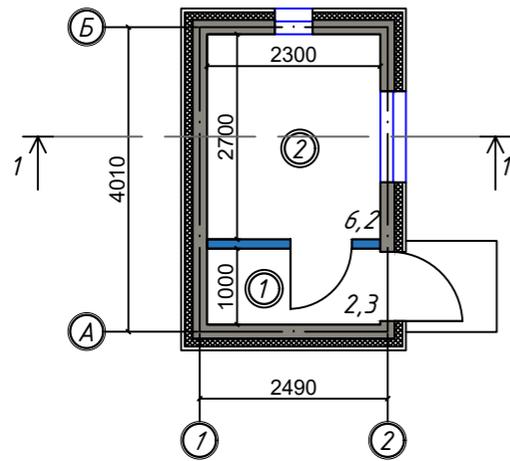


Разрез 1-1

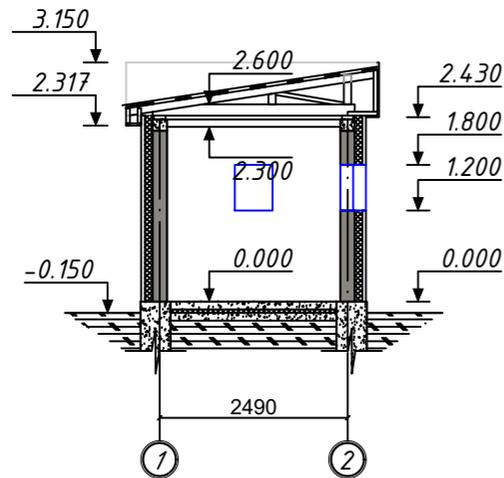


Габаритная схема КАЗС-1

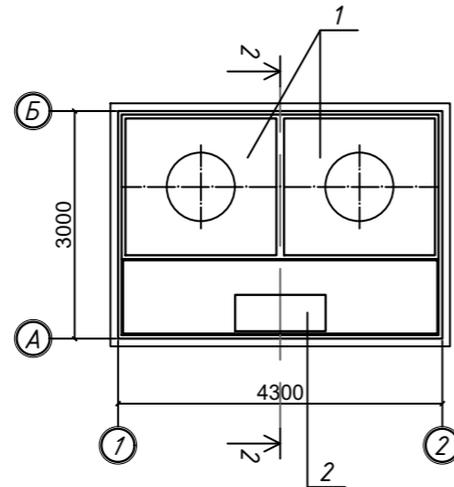


Разрез 2-2

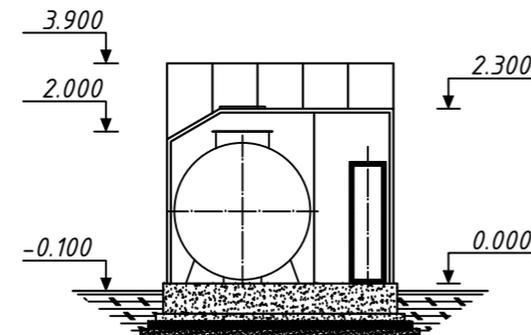

Габаритная схема КАЗС-2

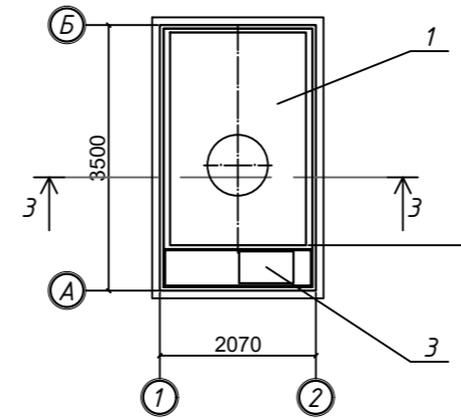

Разрез 3-3

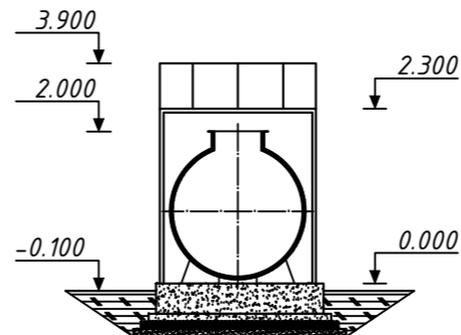

Экспликация помещений

Номер помещения	Наименование	Площадь, м ²
1	Коридор	2,3
2	Операторная	6,2
	Итого	8,5

Условные обозначения

① - Номер помещения

Экспликация КАЗС - 1


Поз.	Наименование	Кол.
1	Резервуар обм. 5 т.	2
2	Топливораздаточная колонка	1

Экспликация КАЗС - 2


Поз.	Наименование	Кол.
1	Резервуар обм. 8 т.	1
2	Топливораздаточная колонка	1

			Операторная и КАЗС-1, КАЗС-2 по адресу: Улытау область, Улытауский район, село Улытау, ул.Булкышева, 58А (356030100)	Стадия	Лист	Листов
				ЭП	5	16
Выполнил	Отен А.		План операторной, Габаритная схема КАЗС-1, КАЗС-2, Разрезы 1-1, 2-2, 3-3 М1:100	ООО "АТРИУМ-АР" Лицензия ГСЛ №20014379		


Фасад в осях А-Б

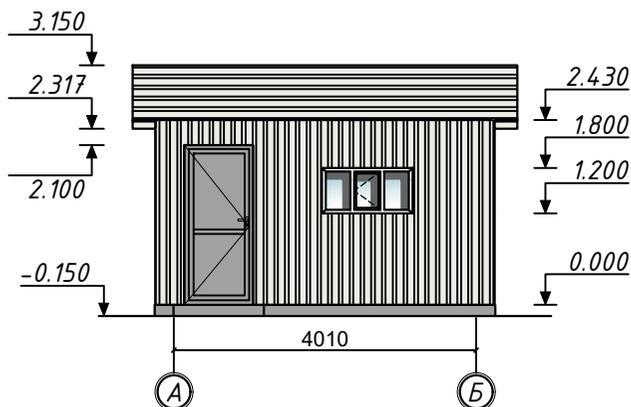


Фасад в осях 2-1

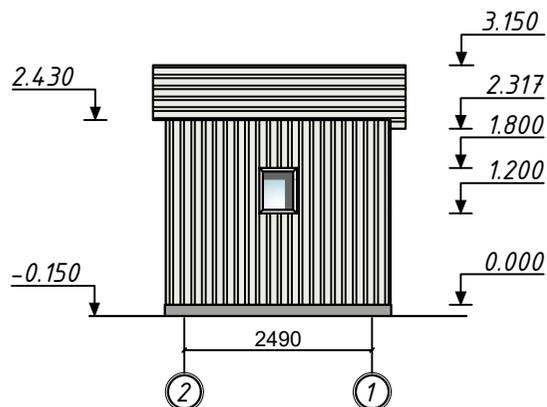


План кровли

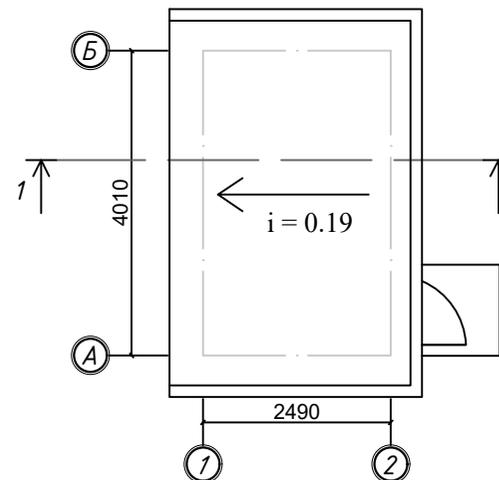

Фасад в осях Б-А

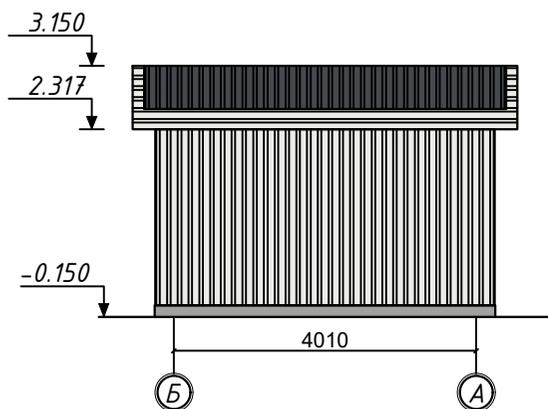

Фасад в осях 1-2

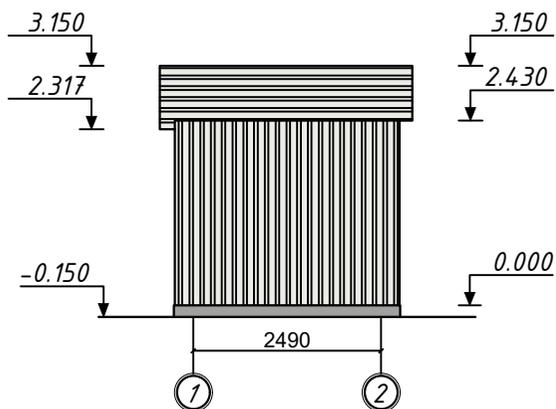


ВЕДОМОСТЬ НАРУЖНОЙ ОТДЕЛКИ ФАСАДОВ

Тип отделки	Элемент фасада	Наименование	Эталон колера	Цвет, № колера*	Примечание
1	Цоколь	Штукатурка		RAL 9006	
2	Стена	Металлосайдинг		RAL 9003	
3	Входная дверь	Металлическое		RAL 9006	
4	Окно	Пластиковое		RAL 9016	
5	Крыльцо	Керамическая напольная плитка с нескользящей поверхностью		RAL 7047	
6	Кровля	Профлист		RAL 7024	
7	Подшивка кровельных свесов	Металлосайдинг		RAL 9003	


* - Номера колеров приняты согласно каталогу RAL CLASSIC (международной системе соответствия цветов).

			Операторная и КАЭС-1, КАЭС-2 по адресу: Улытау область, Улытауский район, село Улытау, ул.Булкышева, 58А (356030100)	Стадия	Лист	Листов
				ЭП	6	8
Выполнил	Отеп А.		Фасад в осях А-Б, Б-А, 2-1, 1-2 План кровли, Ведомость наружной отделки фасада М1:100	ООО "АТРИУМ-АР" Лицензия ГСЛ №20014379		


Фасад в осях 1-2

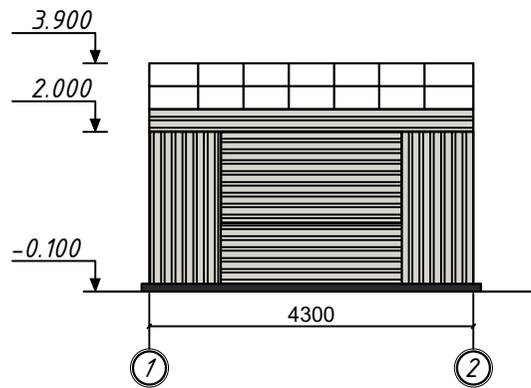


Фасад в осях 2-1

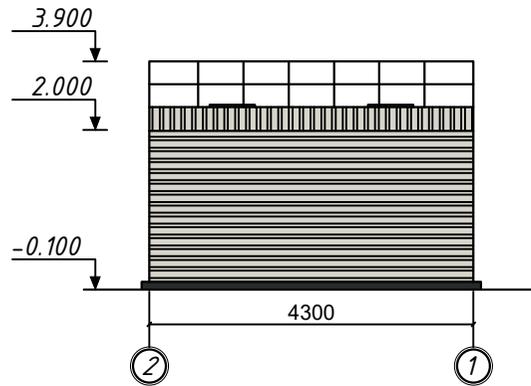


Фасад в осях Б-А

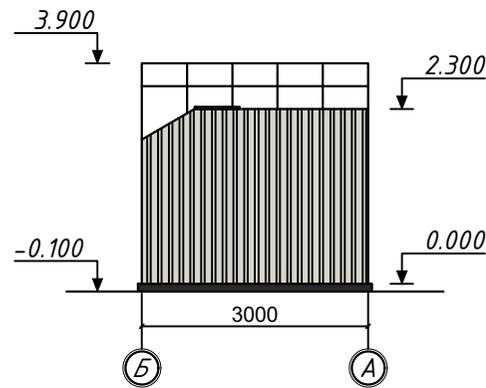

Фасад в осях А-Б

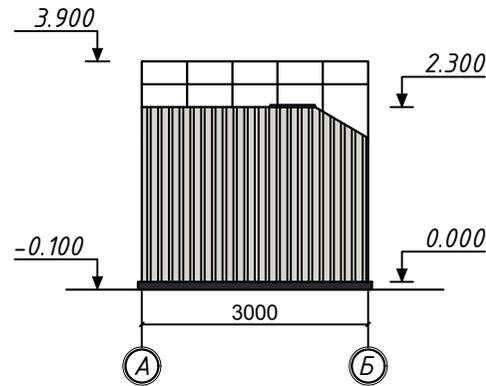

Вид сверху

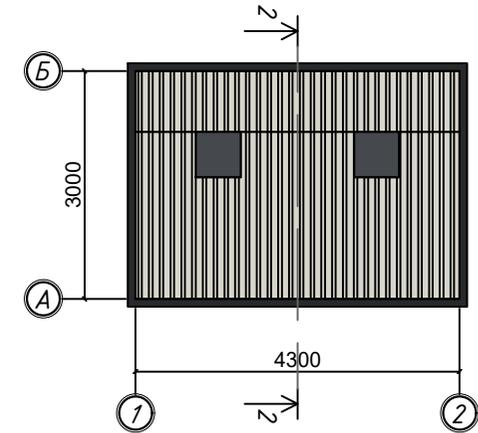


ВЕДОМОСТЬ НАРУЖНОЙ ОТДЕЛКИ ФАСАДОВ

Тип отделки	Элемент фасада	Наименование	Эталон колера	Цвет, № колера*	Примечание
1	Цоколь	Бетон окрашенный битумной краской		RAL 9011	
2	Стена	Оцинкованный профлист		RAL 9002	
3	Дверь	Металлический/оцинкованный профлист		RAL 9002	
4	Кровля	Оцинкованный профлист		RAL 9002	


* - Номера колеров приняты согласно каталогу RAL CLASSIC (международной системе соответствия цветов).

			Операторная и КАЭС-1, КАЭС-2 по адресу: Улытау область, Улытауский район, село Улытау, ул.Булкышева, 58А (356030100)	Стадия	Лист	Листов
				ЭП	7	8
Выполнил	Отеп А.		Фасад в осях 1-2, 2-1, Б-А, А-Б Вид с верху, Ведомость наружной отделки фасада М1:100	ООО "АТРИУМ-АР" Лицензия ГСЛ №20014379		


Фасад в осях А-Б

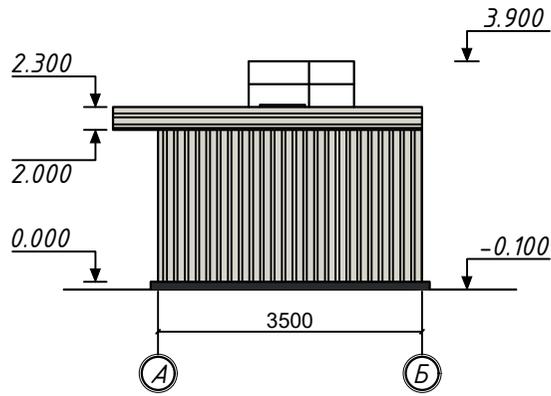


Фасад в осях 1-2

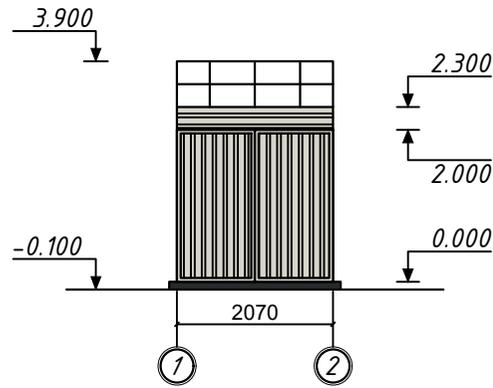


Вид сверху

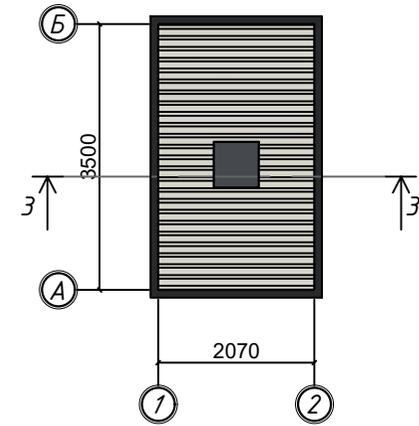

Фасад в осях Б-А

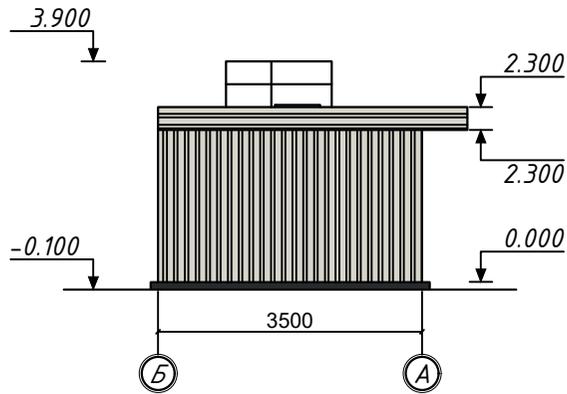

Фасад в осях 2-1

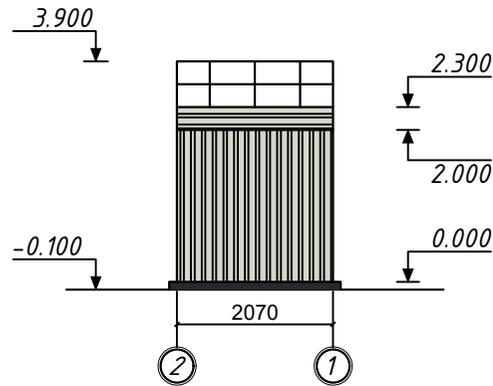

ВЕДОМОСТЬ НАРУЖНОЙ ОТДЕЛКИ ФАСАДОВ

Тип отделки	Элемент фасада	Наименование	Эталон колера	Цвет, № колера*	Примечание
1	Цоколь	Бетон окрашенный битумной краской		RAL 9011	
2	Стена	Оцинкованный профлист		RAL 9002	
3	Дверь	Металлический/оцинкованный профлист		RAL 9002	
4	Кровля	Оцинкованный профлист		RAL 9002	

* - Номера колеров приняты согласно каталогу RAL CLASSIC (международной системе соответствия цветов).

			Операторная и КАЭС-1, КАЭС-2 по адресу: Улытау область, Улытауский район, село Улытау, ул.Булкышева, 58А (356030100)	Стадия	Лист	Листов
				ЭП	8	8
Выполнил	Отеп А.		Фасад в осях А-Б, Б-А, 1-2, 2-1 Вид с верху, Ведомость наружной отделки фасада М1:100	ООО "АТРИУМ-АР" Лицензия ГСЛ №20014379		