



ПРОИЗВОДСТВЕННЫЙ КООПЕРАТИВ

Государственная лицензия N 17001834 от 03 февраля 2017 года

РАБОЧИЙ ПРОЕКТ ЗАКАЗ №107

Капитальный ремонт спорткомплекса №1(бассейн) по улице
Физкультурная 4 НАО"Университет им.Шакарима г.Семей"

Том 2. Генеральный план

Председатель кооператива
Главный инженер проекта



Слямканов С.Е.
Тұрысбекқызы М.

Содержание альбома

Лист	Наименование	Примечание
1	2	3
Генеральный план		
ГП-1	Общие данные. Схема размещения	
ГП-2	План благоустройства территории	

СХЕМА РАЗМЕЩЕНИЯ



1. Генеральный план разработан на топографической съемке М1:500, выполненной ПК "Семейпроект" в 2024 году.
2. Система координат-Условная, Система высот- Балтийская

Технические решения, принятые в проекте, соответствуют требованиям экологических, санитарно-гигиенических, противопожарных и других действующих норм и правил, и обеспечивают безопасную для жизни и здоровья людей эксплуатацию объекта при соблюдении предусмотренных рабочими чертежами мероприятий.

Главный инженер проекта

Турысбеккызы М.

Ведомость чертежей основного комплекта

Лист	Наименование	Примечание
ГП-1	Общие данные.Схема размещения	
ГП-2	План благоустройства территории	

Ведомость ссылочных прилагаемых документов

Обозначение	Наименование	Примечание
СП РК 3.01-11-2013	Градостроительство. Планировка и застройка городских и сельских поселений.	
ГОСТ 6665-91	Камни бортовые бетонные и железобетонные	

Основные показатели по генплану

Наименование	Кол. м2	%
Площадь отведенного земельного участка согласно кадастрового номера №05-252-041-162	0,5552 га	100
а) площадь застройки	2517,5	45
б) площадь покрытия	279	5
в) прочие площади	2755,5	50

СО С Л А С О В А Н О :
 Инв. N подл. Подпись и дата
 Инв. инв. N
 Нач. ИО Мустафина
 Гл. спец. ОВ Бойманова
 Нач. ЭТО Плешаков
 Гл. спец. АС Бычкова
 Нач. ИО Мустафина
 Гл. спец. ОВ Бойманова
 Нач. ЭТО Плешаков

изм.	кол.уч.	лист	Идок.	подпись	дата	107-ГП		
						Капитальный ремонт спорткомплекса №1(бассейн) по улице Физкультурная 4 НАО"Университет им.Шакарима г.Семей"		
						Стадия	Лист	Листов
						РП	1	2
						Общие данные Схема размещения		ПК"Семейпроект"
ГИП	Турысбеккызы							
Рук. группы	Сарсенбаева							
Выполнил	Исаев							
Н. контр.	Сарсенбаева							

Ведомость тротуаров, дорожек и площадок

Поз.	Условн. изобр.	Наименование	Тип	Количество	Примечание
1		Покрытие из тротуарных плит с бортовым камнем. Бр100.20.8 L=80 пм.	1	279	

Конструкции покрытий

тип-1


- Плитка тротуарная цементно-песчаная толщиной-0,06м, кл. В22,5 с заполнение швов из песка марки F200 ГОСТ 17608-2017 (Цветная)
- Песок крупнозернистый h=0,05м. ГОСТ 8736-2014
- Щебень фракции 20-40мм М 600 методом заклинки из щебня фракции 5-20мм, h=0,10м. ГОСТ 25607-2009
- Песок крупнозернистый h=0,05м. ГОСТ 8736-2014
- Утрамбованный грунт



УСЛОВНЫЕ ОБОЗНАЧЕНИЯ

- Бортовой камень Бр 100.20.8.
- Покрытие из тротуарных плит, тип 2

1. Согласно задания на проектирование проектом предусмотрены пандус и площадка перед входной группой.
2. Восстановление асфальтобетонного покрытия при прокладке инженерных сетей включено в раздел НВК Том 4.1 (см. лист 2)

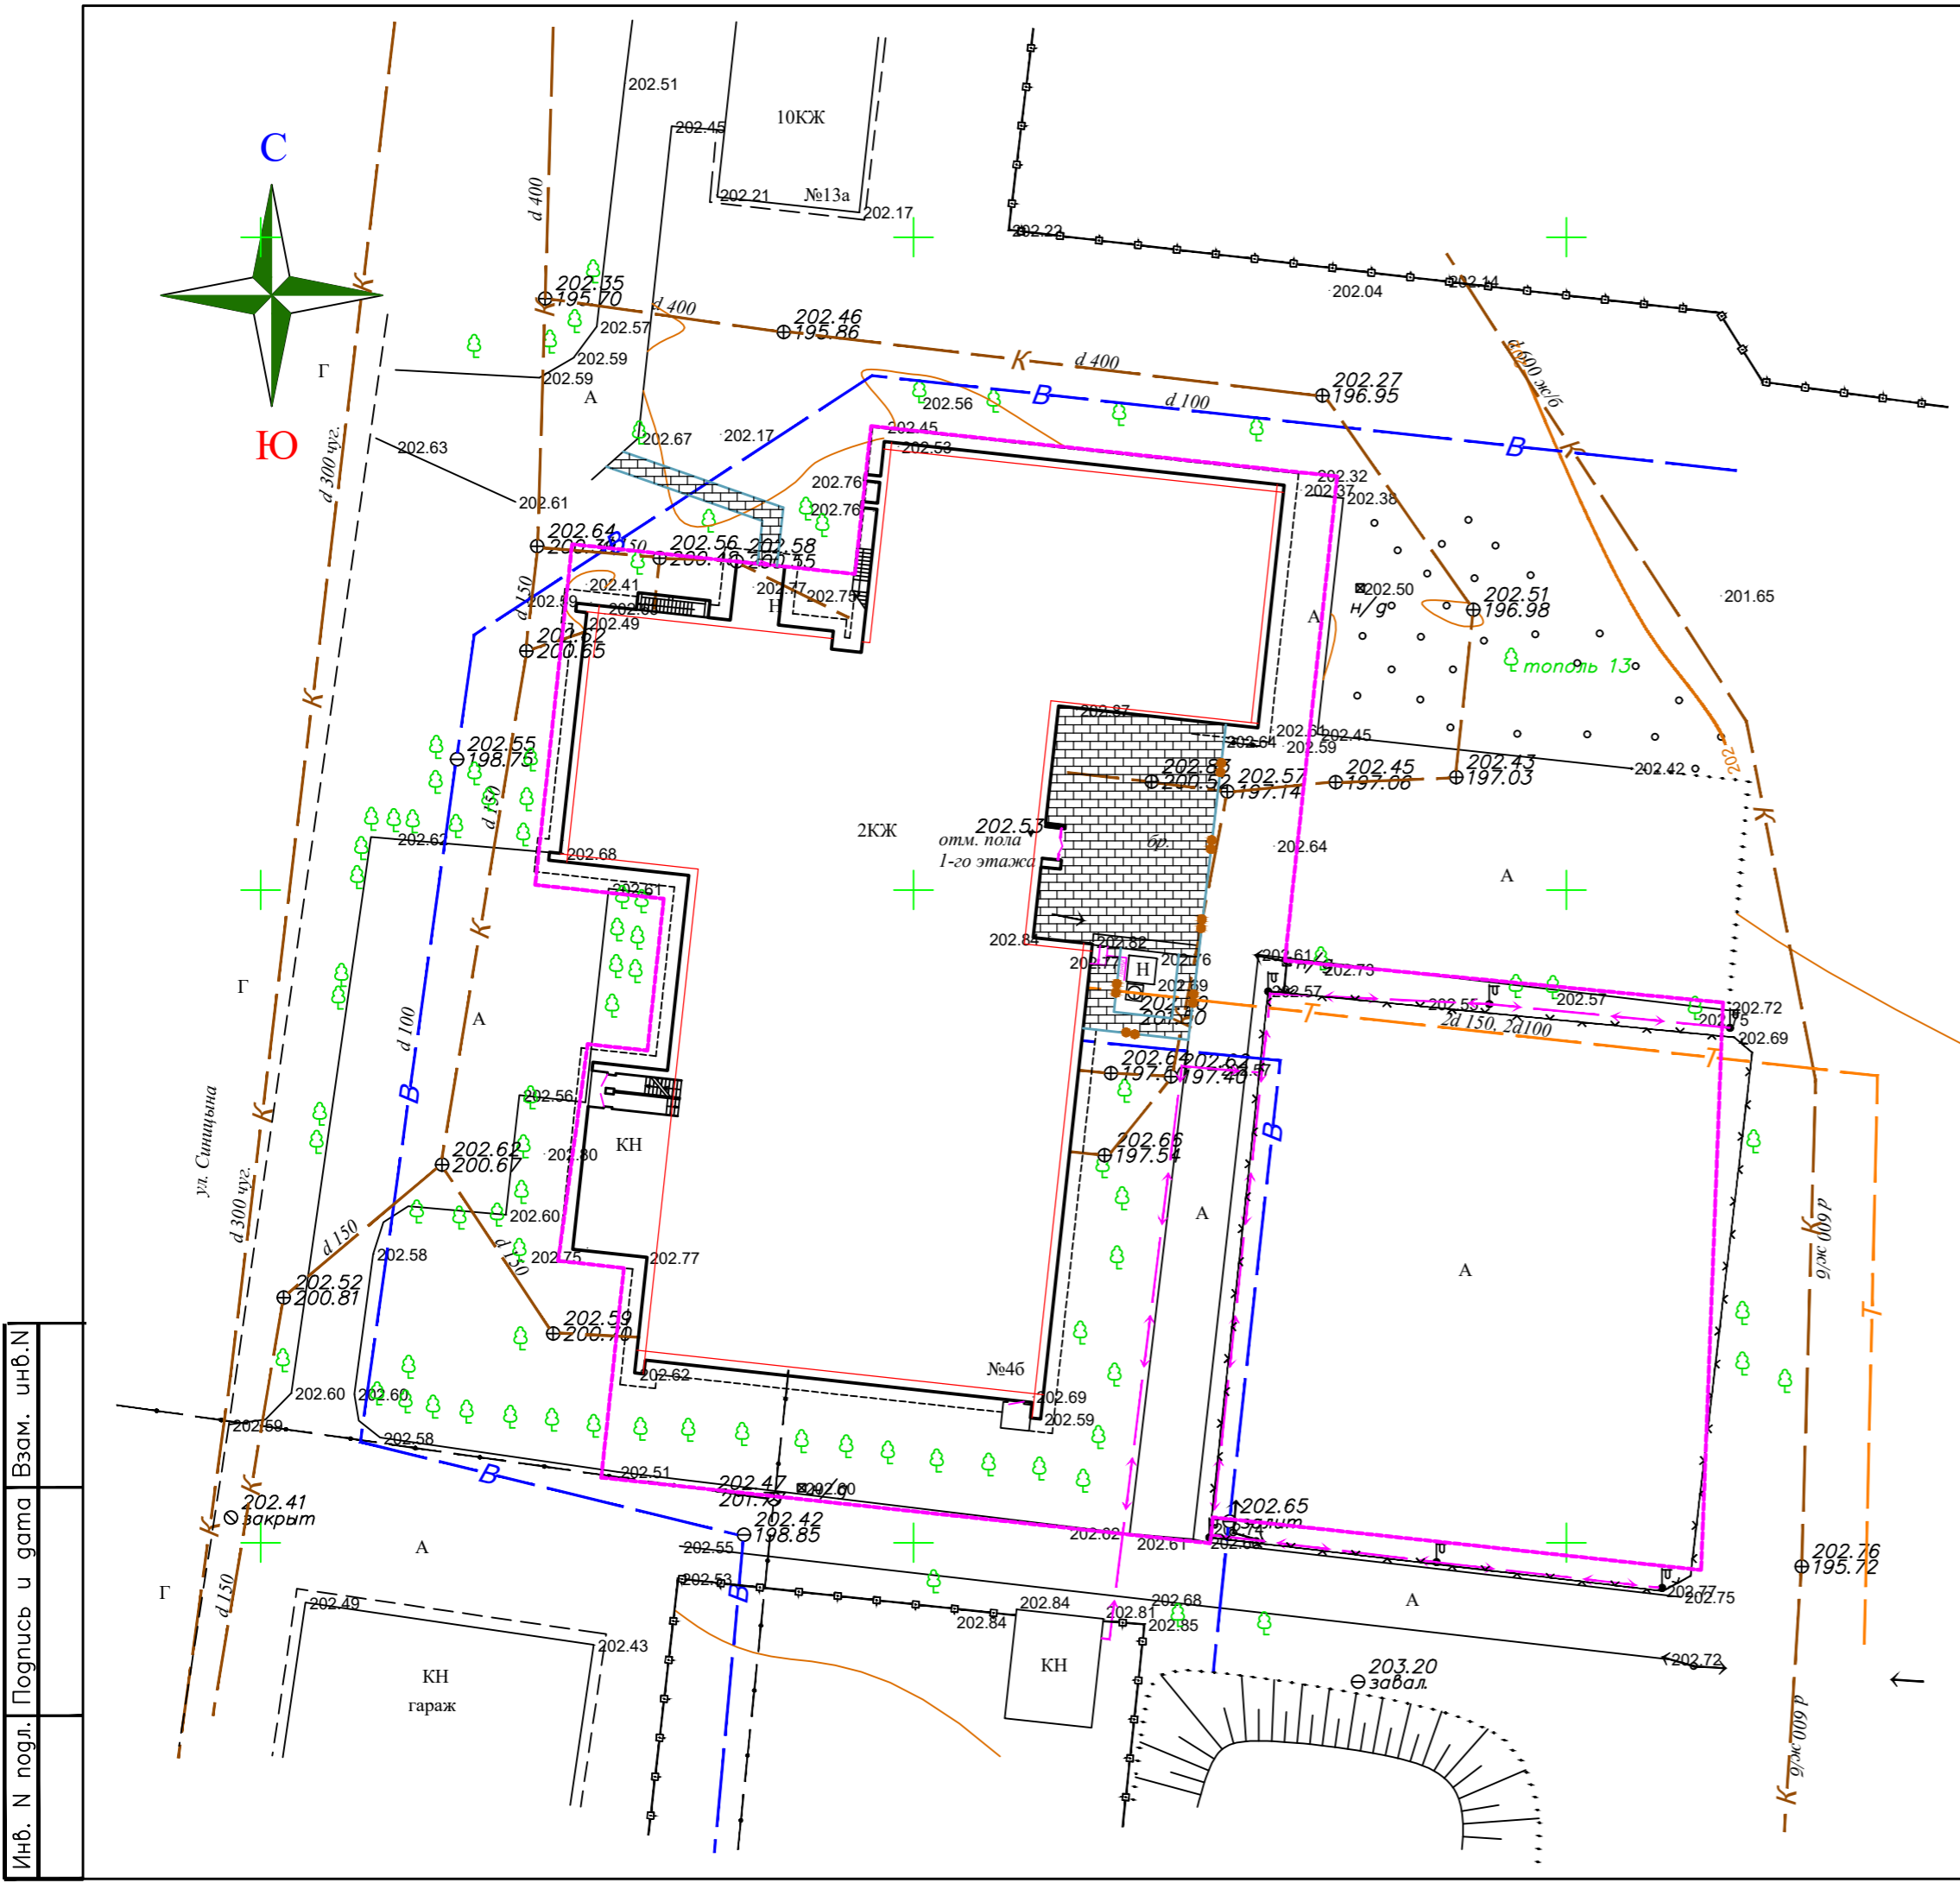

Инв. N подл. Подпись и дата Взам. инв. N

					107-ГП			
					Капитальный ремонт спорткомплекса №1(бассейн) по улице Физкультурная 4 НАО "Университет им.Шакарима г.Семей"			
изм.	кол.уч.	лист	№док.	подпись	дата	Стадия	Лист	Листов
						РП	2	
Рук. группы	Сарсенбаева					План благоустройства территории М 1:500		ПК "Семейпроект"
Выполнил	Исаев							
Н. контр.	Сарсенбаева							