




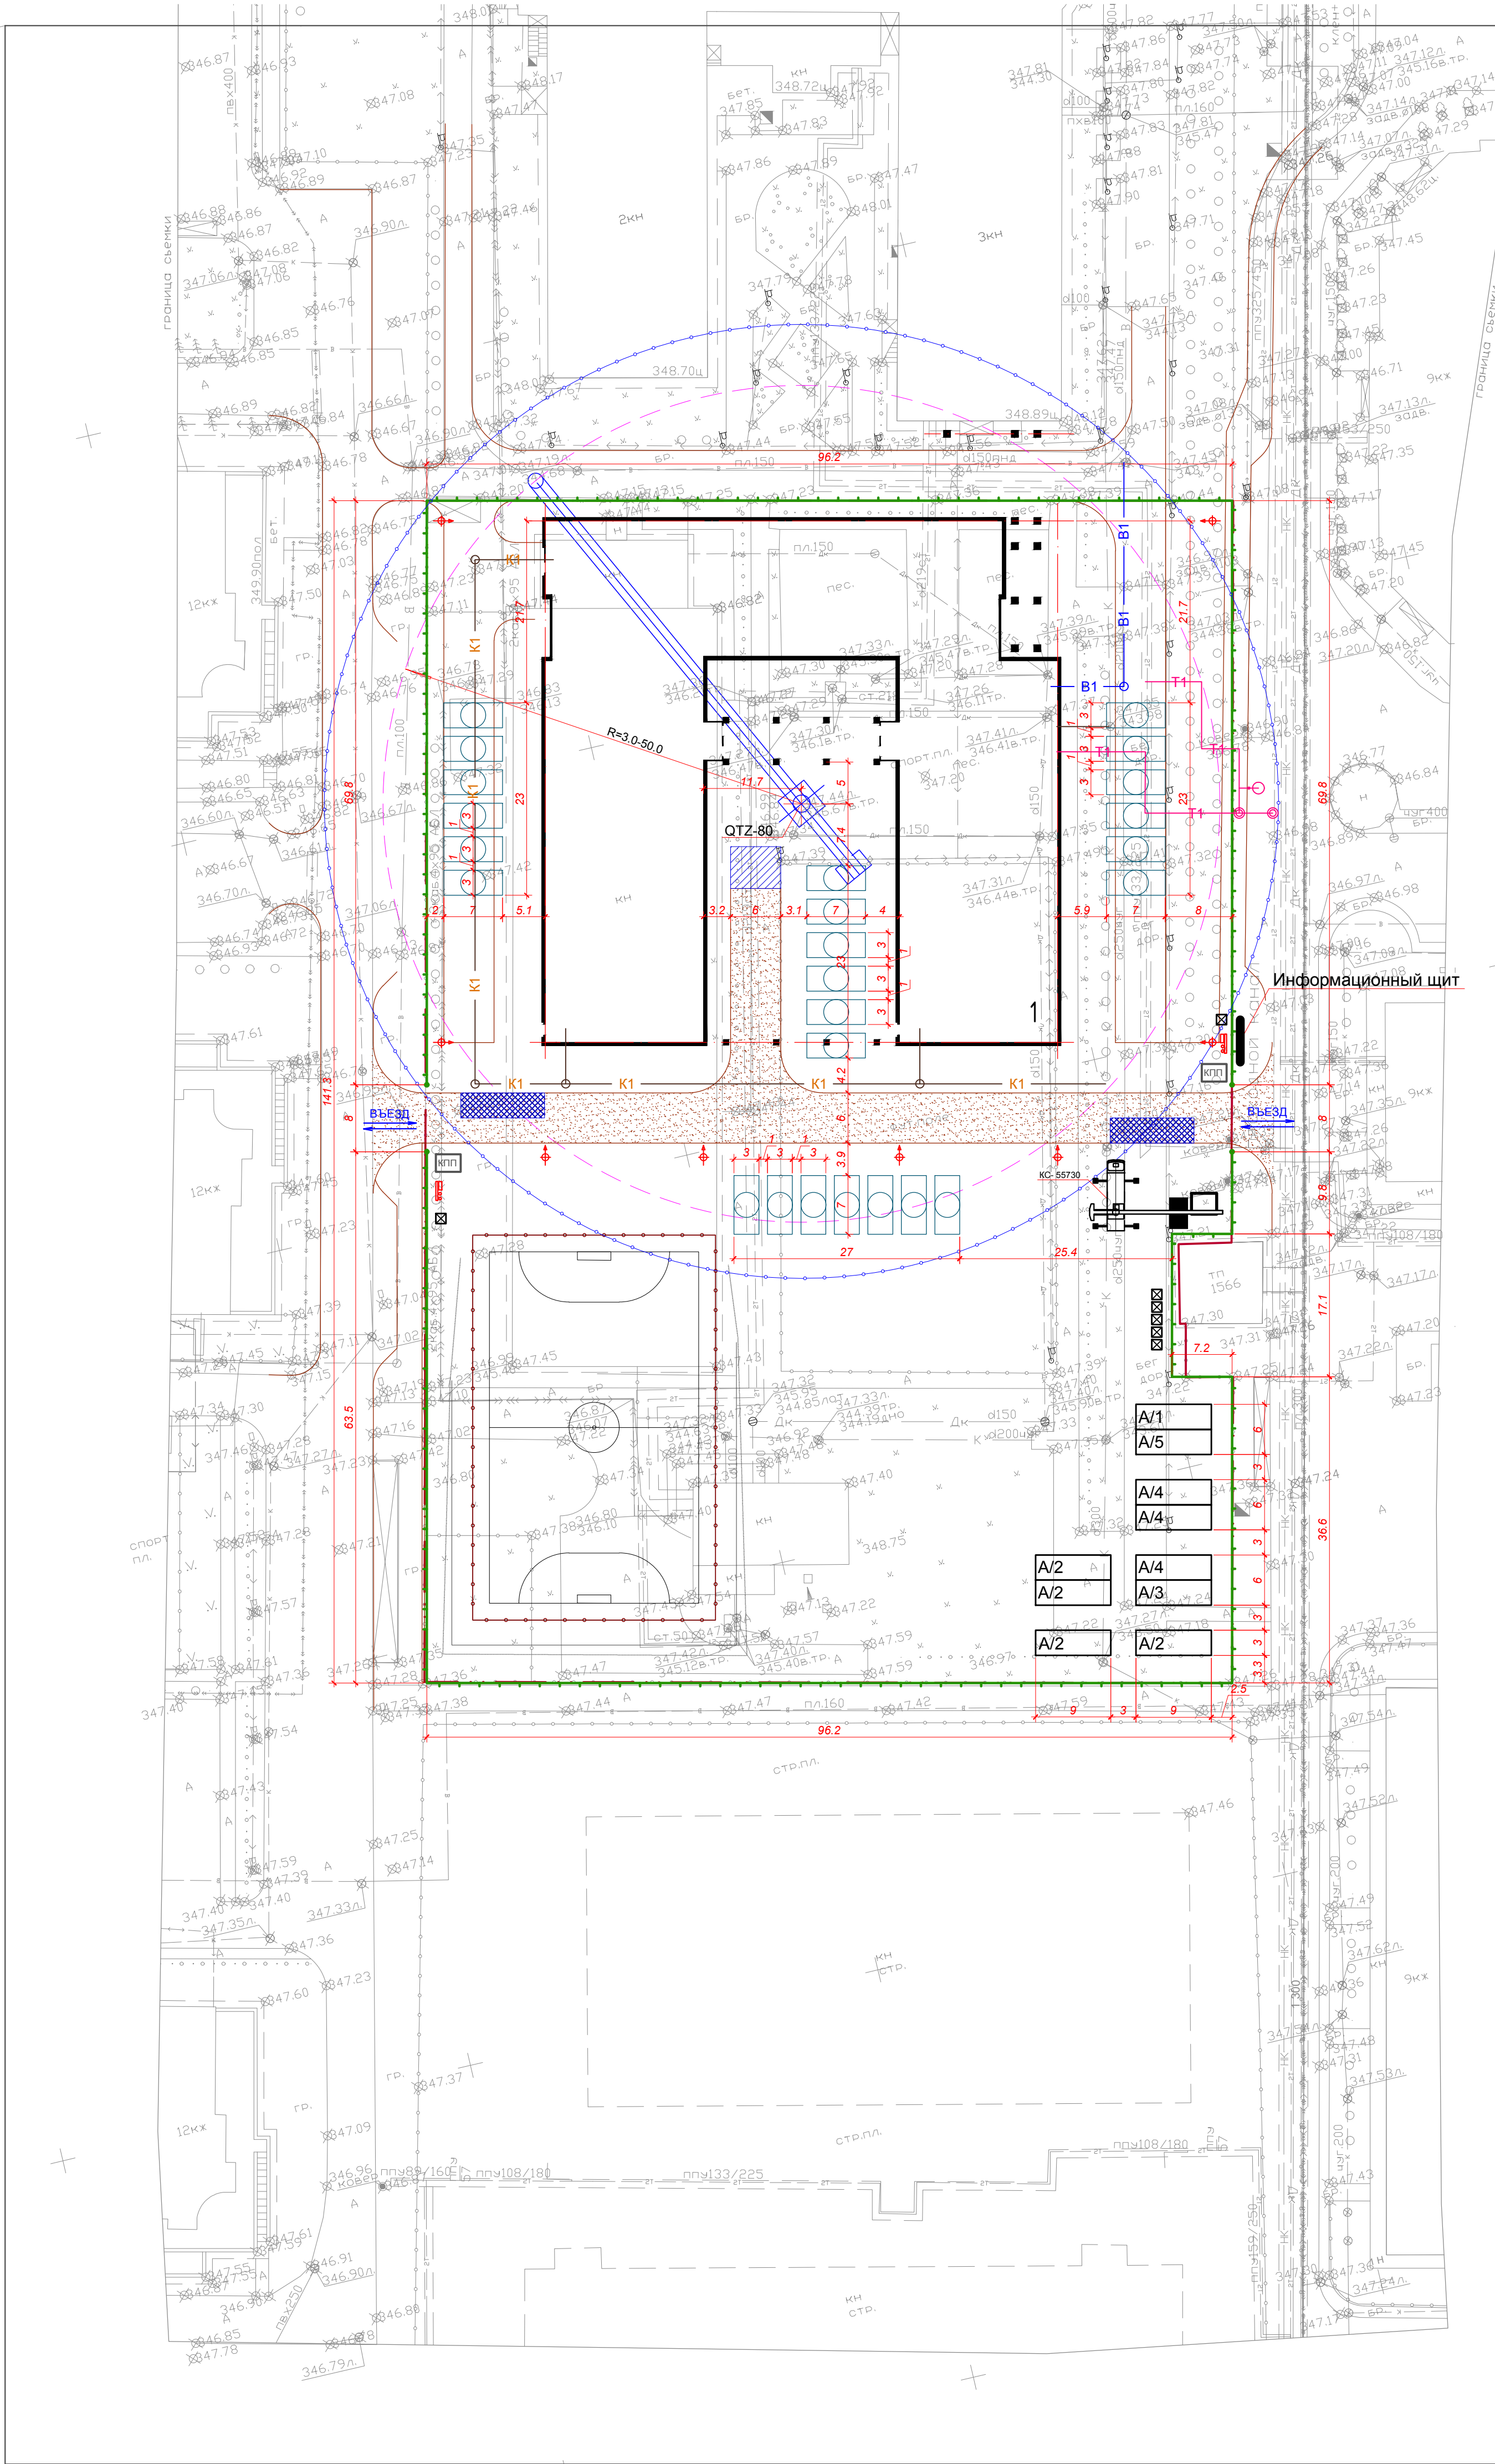

временное ограждение

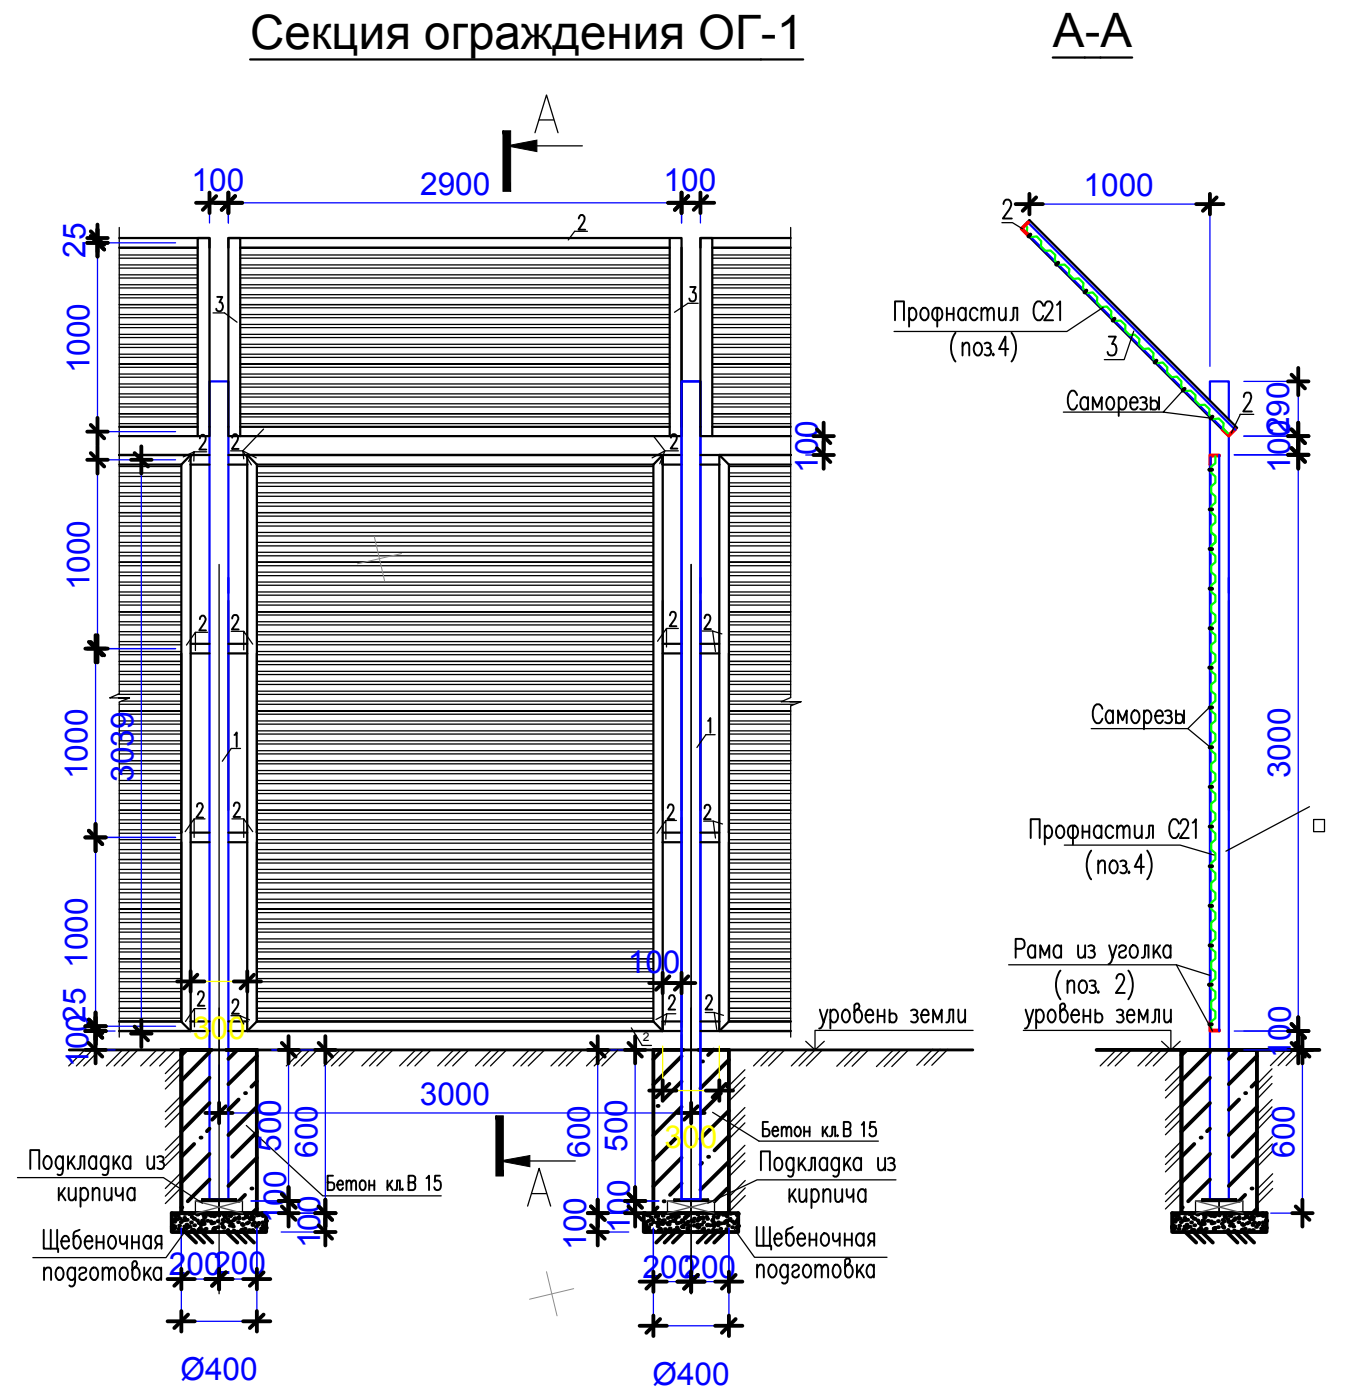

Фундамент под Стойку

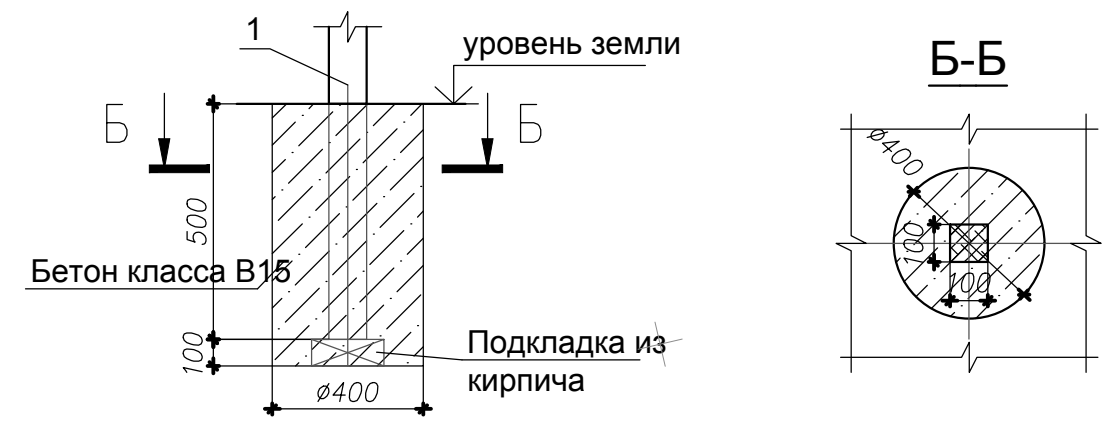

Спецификация к схеме расположения элементов

Марка, поз.	Обозначение	Наименование	Кол.	Масс, ед.	Примечание
Секция ограждения ОГ-1					
1	ГОСТ 8639-68	□100x3 L=4340	1	39.62	
2	ГОСТ 8509-93	Уголок L 50x5 п.м.	18.1	3.77	
3	ГОСТ 8509-93	Уголок L 63x5 п.м.	2.1	4.81	
4	ГОСТ 24045-94	Профнастил C21-100-0.8, М²	9.22		
		Бетон кл. В15, м3	0.07		

Примечания

- Секция ОД-1 разработана для многократного применения по периметру отведенного участка
- Металлический каркас варить электродами типа З42 по ГОСТ 9467-75.
- Катет шва принять не менее толщины свариваемых элементов.
- Все металлические конструкции покрыть эмалью ПФ-115 за 2 раза по 2 слоям грунтовки ГФ-021 по ГОСТ 25129-82*.
- Профнастил прикреплять к раме саморезами с шагом: через волну

условные обозначения

- Проектируемые здания
- Существующие здания
- Дорога используемая в период строительства
- Проектируемый водопровод
- Проектируемая бытовая канализация
- Проектируемая теплотрасса
- Существующая теплотрасса
- Существующий водопровод
- Существующая канализация
- Существующая линия электропередачи
- Стационарный башенный кран
- Временное ограждение строительной площадки
- Граница участка
- Репер закрепления оси здания
- Инвентарные здания и сооружения
- Зона действия крана
- Опасная зона действия крана
- Сигнальный переносный знак №2, предупреждающий об опасной зоне по ГОСТ 12.4.026-76
- Пункт мойки автомашин
- Площадка для приема бетона и раствора
- Открытые складские площадки
- Контрольно - пропускной пункт
- Пожарный пост
- Биотуалеты

примечание

- Стройгенплан выполнен на стадии проекта организации строительства согласно СН РК 1.03-00-2011 "Строительное производство. Организация строительства предприятий, зданий и сооружений" на основании генерального плана.
- Обеспечения строительства электроснабжением, водой для хозяйственно-бытовых нужд и пожаротушения, связью и пр. осуществляется в соответствии с временными техническими условиями на период строительства объекта.
- На период строительства зданий и сооружений обеспечить отсутствий людей в опасной зоне действия крана, согласно СН РК 1.03-05-2011 "Охрана труда и техника безопасности в строительстве".
- Строительство здания пристройки к школе (поз.1) осуществляется стационарным башенным краном QTZ-80 грузоподъемностью до 8т, с балочной стрелой длиной 50м и высотой подъема крюка до 42м или другим краном аналогичных параметров. Строительство остальных зданий и сооружений объекта осуществляется с помощью автомобильных кранов типа КС-55730 грузоподъемностью до 32т, вылетом стрелы до 26м и высотой подъема крюка до 32м или другими кранами аналогичных параметров. Совместную работу кранов производить в разных захватках, исключаящих аварийную ситуацию. Работы по возведению объекта выполнять строго в соответствии с проектом. производства работ, разрабатываемым строительной прорядной организацией.
- Протяженность временного ограждения строительной площадки - 489,4 п.м.
- Пожаротушение предусмотрено спецавтотранспортом.
- Размеры даны в метрах.
- Плановую привязку, размеры зданий см. разбивочный план (лист ГП-2).

экспликация

NN	Наименование	Кол-во	N ТП шифр	Площ. застр. м2
Объекты строящиеся в основном периоде				
1	Пристройка к школе на 600 мест (3 эт.)	1	индивид.	
2	ДГУ	1	индивид.	
Объекты строящиеся в подготовительном периоде				
A/1	Контора прораба	1	ГОСС-11-3	27
A/2	Гардеробная	4	ГОСС-Г-14	27
A/3	Душевая	1	ВД-4	27
A/4	Столовая	3	ГОССС-20	27
A/5	Медпункт	1	ГОССМЦ	27
Открытые складские площадки				462
ОС				
Пристройка к школе №59, расположенная по адресу: город Нур-Султан, район "Есиль" улица Сауран, №5/1				
Изм.	Копия	Лист	Подпись	Дата
Гип	Максимов А.	10/21	Организация строительства	Стадия Лист Листов
			РП	1 1
Разработал	Имангажин	10/21	Стройгенплан. М1:500.	ТОО "Астанапроект" г.Нур-Султан