

TOO "GEOINFORMATION MONITORING"

Государственная лицензия 19005521

Дата выдачи: 06.09.2019 год

«Реконструкция гостиницы с пристройкой
конференц-зала на 250 посадочных мест без перепланировки
существующего объекта по адресу: г.Павлодар ул.Лермонтова 1»

Раздел ТХ
(Технологические решения)

ТОО "GEOINFORMATION MONITORING"

Государственная лицензия 19005521

Дата выдачи: 06.09.2019 год

«Реконструкция гостиницы с пристройкой
конференц-зала на 250 посадочных мест без перепланировки
существующего объекта по адресу: г.Павлодар ул.Лермонтова 1»

Раздел ТХ
(Технологические решения)

Генеральная проектная организация
ТОО "GEOINFORMATION MONITORING"



Айдарханов Т. С.

Заказчик

Дюсекенова С.Д.

г. Павлодар 2022г.

Ведомость рабочих чертежей основного комплекта

Общие указания

Рабочий проект конференц-зала разработан на основании задания на проектирование "Реконструкция гостиницы со строительством пристройки конференц-зала на 250 посадочных мест по адресу г.Павлодар ул.Лермонтова 1" в соответствии с нормативными документами действующими на территории Республики Казахстан: СН РК 3.02-08-2013 "Административные и бытовые здания".

Большой конференц-зал рассчитан на 250 посадочных мест. В зале установлены кресла для посетителей, проектор, экран, аудио система и микрофоны.

В двух малых конференц-залах рассчитанных на 30 посадочных мест установлены кресла для посетителей, проектор, экран, аудио система и микрофоны.

В паркинге установлены автоматические подъемные ворота.


Ведомость ссылочных и прилагаемых документов

Обозначение	Наименование	Примечание
	Прилагаемые документы	
ТХ.СО	Спецификация оборудования, изделий и материалов	листов 1

Согласовано				
	ГП, АР	АС	ОВ, ВК	
	Взам. инв. N			
	Подпись и дата			
Инв. N подл.				

Технические решения, принятые в рабочих чертежах, соответствуют требованиям экологических, санитарно- гигиенических, противопожарных и других норм, действующих на территории Республики Казахстан и обеспечивают безопасную для жизни и здоровья людей эксплуатацию объекта при соблюдении мероприятий, предусмотренных рабочими чертежами.	
Главный инженер проекта <u>Жойкенова</u> Ж.Т.	


						19/11/21-ТХ			
						Реконструкция гостиницы со строительством пристройки конференц-зала на 250 посадочных мест по адресу г.Павлодар ул.Лермонтова 1			
Изм.	Кол.уч.	Лист.	Ндок.	Подп.	Дата	Технология производства	Стадия	Лист	Листов
							РП	1	4
ГИП		Койкенова				Общие данные	ТОО "GEOINFORMATION MONITORING"		
Проверил		Койкенова							
Разработал		Гордеева							
Н.контр.									

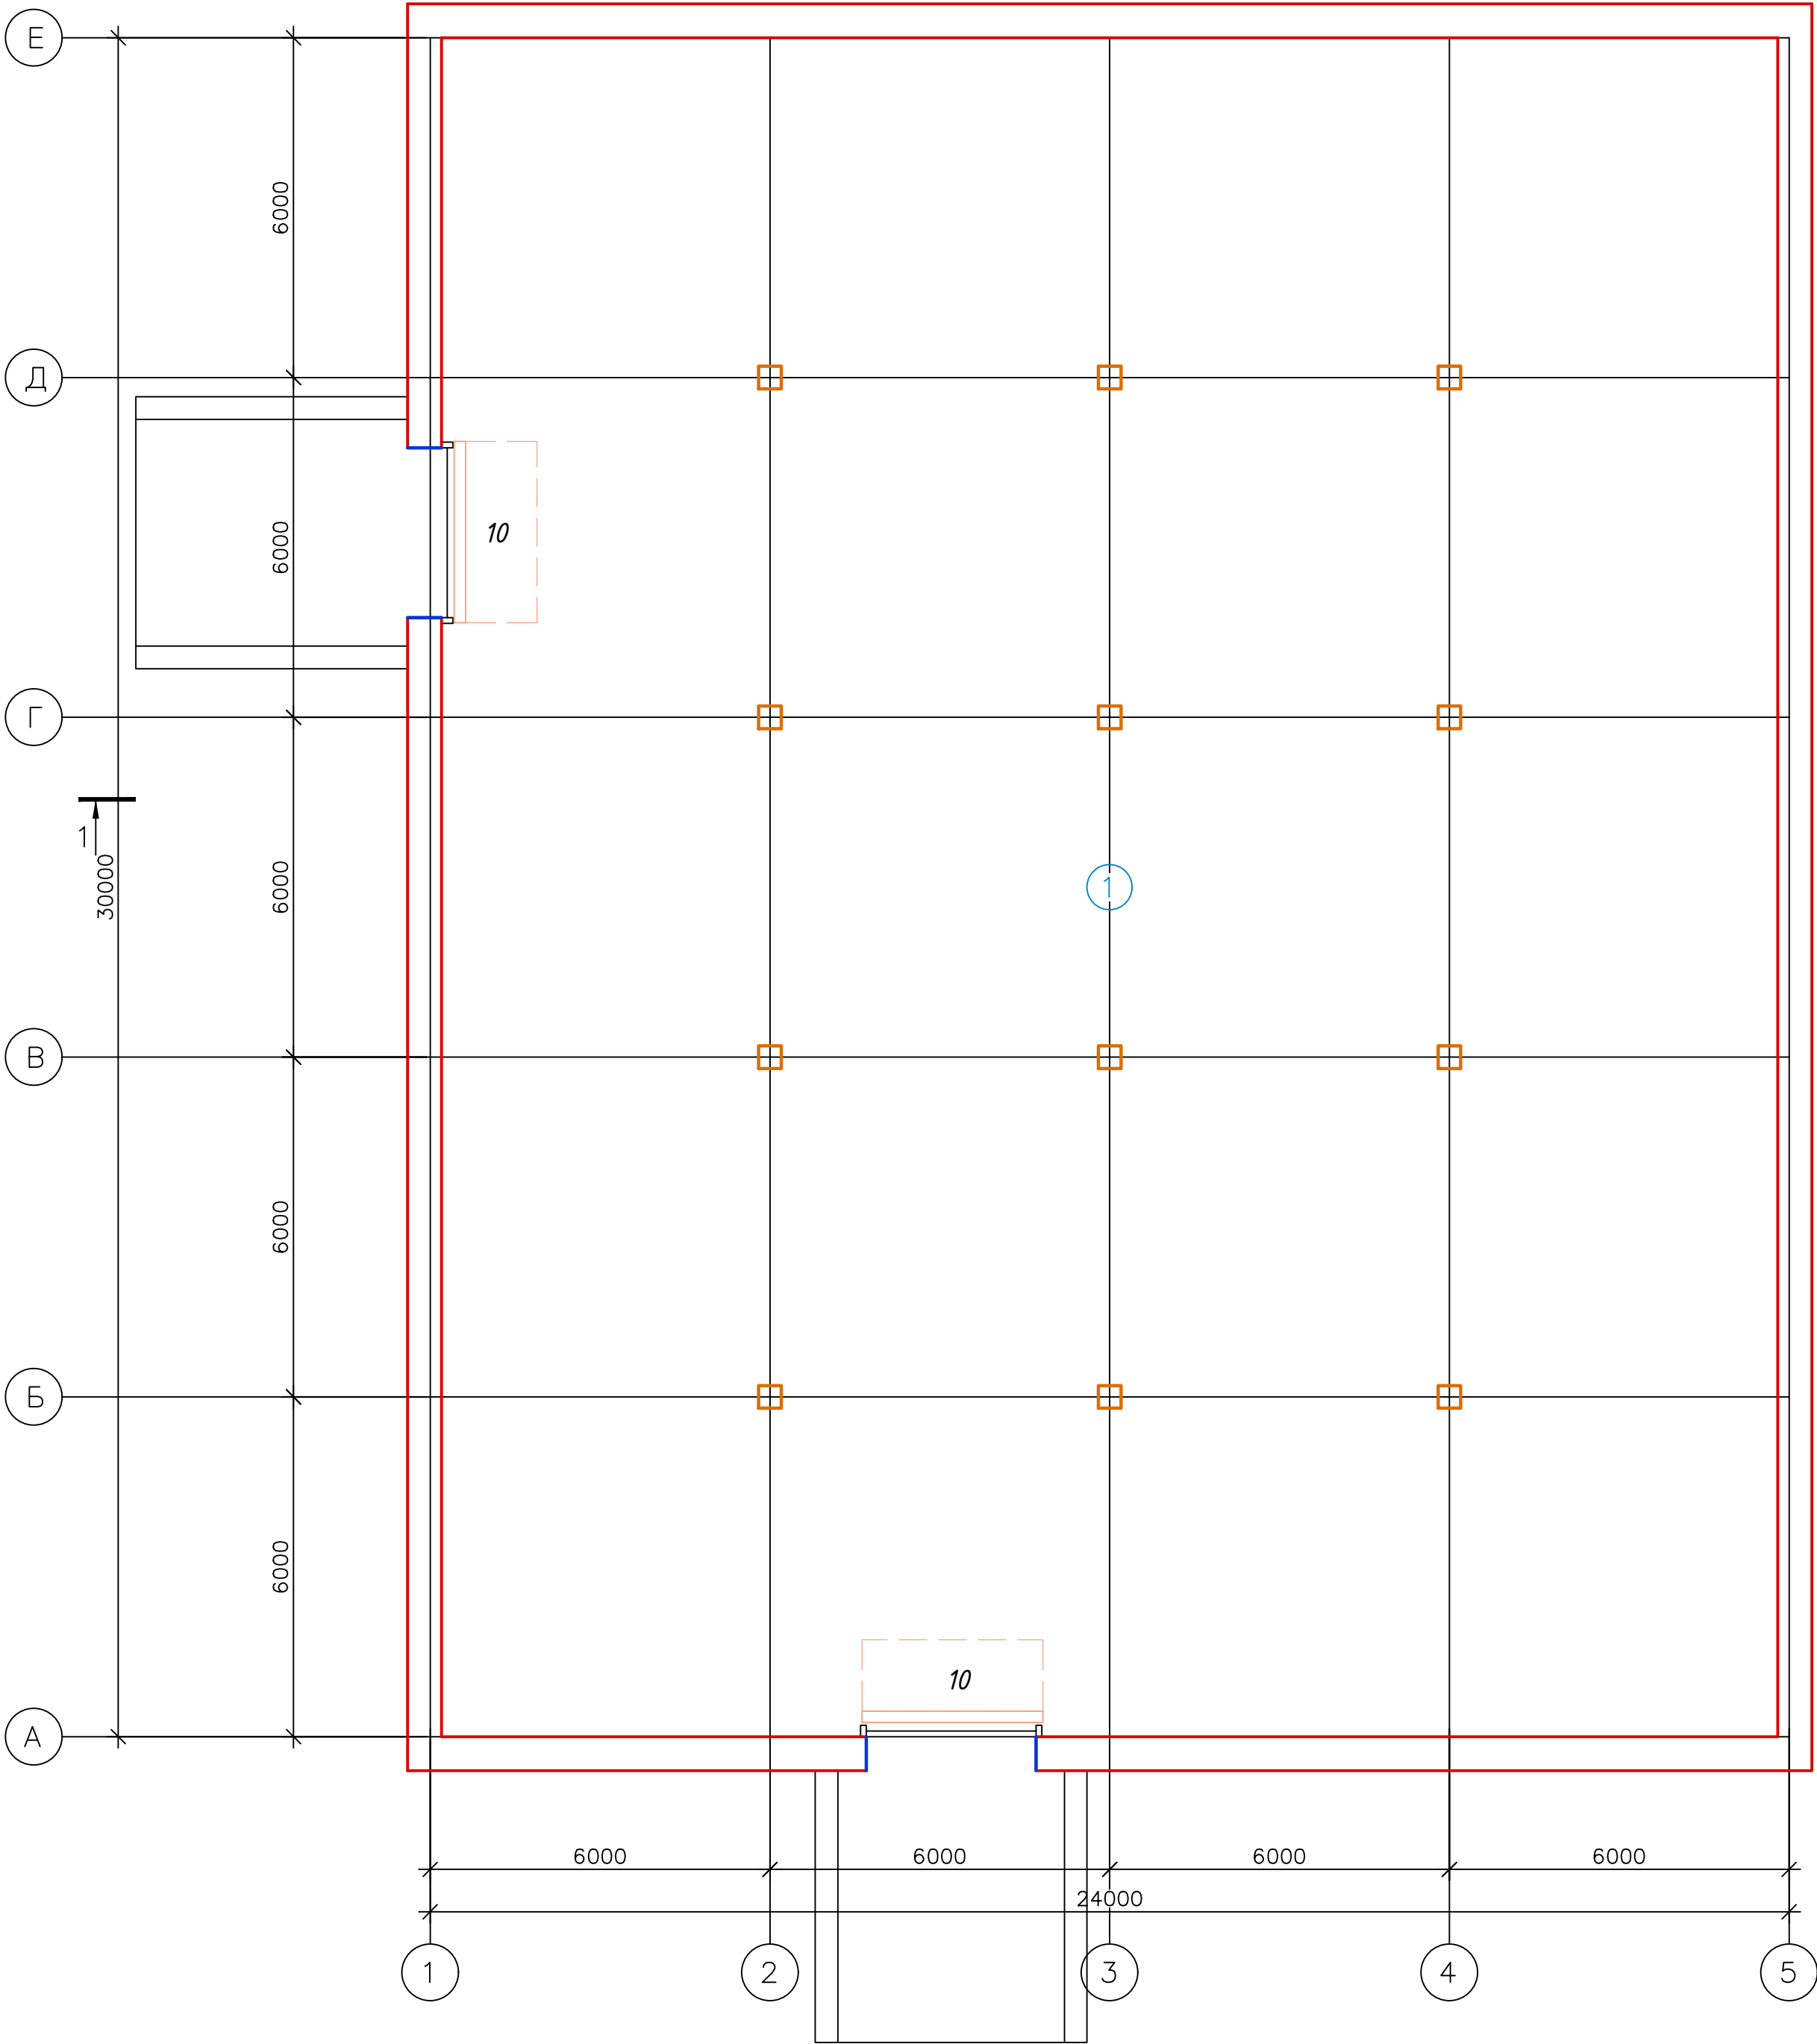

Экспликация помещений

Номер помеще-ния	Наименование	Площадь, м²
1	Паркинг	706.08

						19/11/21-ТХ			
						Реконструкция гостиницы со строительством пристройки конференц-зала на 250 посадочных мест по адресу г.Павлодар ул.Лермонтова 1			
Изм.	Кол.уч.	Лист	Ндок.	Подп.	Дата	Технология производства	Стадия	Лист	Листов
							РП	2	4
ГИП	Койкенова		Иванов			План паркинга	ООО "GEOINFORMATION MONITORING"		
Проверил	Койкенова		Иванов						
Разработал	Гордеева		Иванов						
Н.контр.									

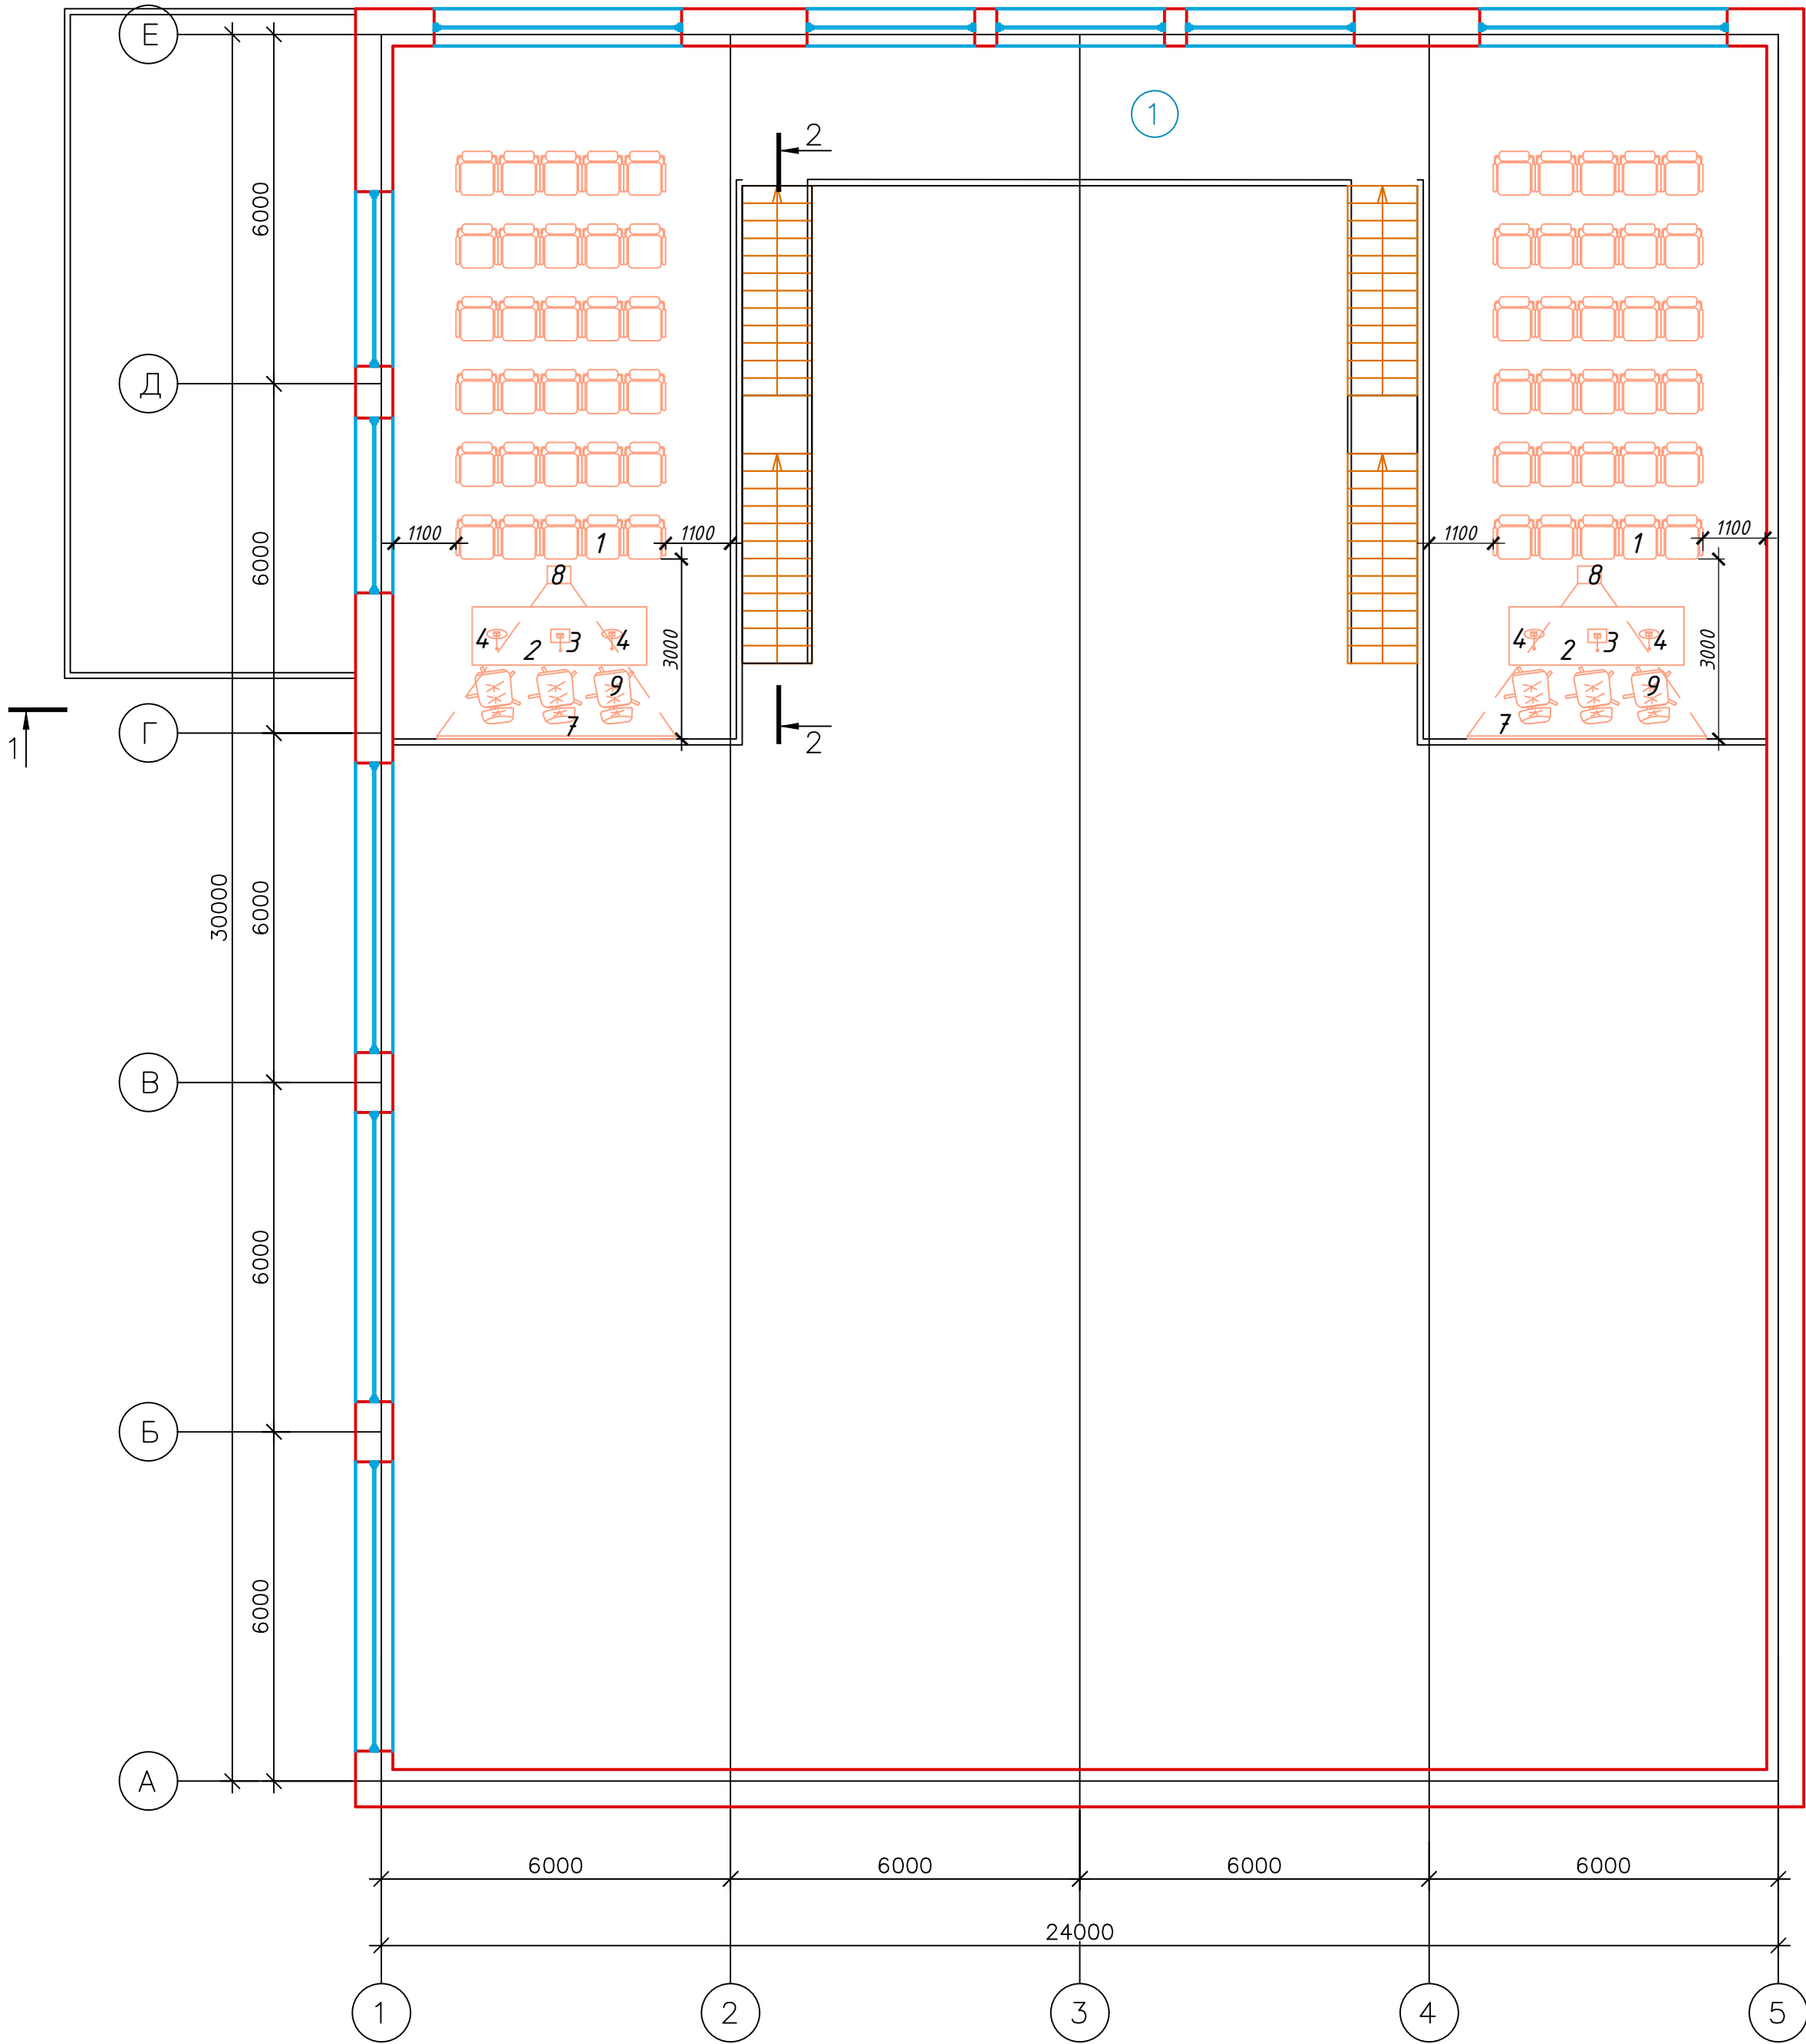

Экспликация помещений

Номер помеще- щения	Наименование	Площадь, м²
1	Малый конференц-зал	171.84

						19/11/21-ТХ				
						Реконструкция гостиницы со строительством пристройки конференц-зала на 250 посадочных мест по адресу г.Павлодар ул.Лермонтова 1				
Изм.	Колуч.	Лист.	Ндок.	Подп.	Дата	Технология производства		Стадия	Лист	Листов
								РП	4	4
ГИП	Койкенова					План 2 этажа		ТОО "GEOINFORMATION MONITORING"		
Проверил	Койкенова									
Разработал	Гордеева									
Н.контр.										

Согласовано								
					ГП, АР			
					АС			
					ОВ, ВК			
					Взам. инв. N			
					Подпись и дата			
					Инв. N подл.			

Позиция	Наименование и техническая характеристика	Тип, марка, обозначение документа, опросного листа	Код оборудования, изделия, материала	Завод-изготовитель	Единица измерения	Количество	Масса единицы, кг	Примечание
1	2	3	4	5	6	7	8	9
1	Кресло для посетителей	LD 115 OC-2			шт.	310		
2	Стол для переговоров CAPITAL COLOR 3000x1000x750	CPT17700 2			шт.	4		
3	Микрофонный пульт председателя беспроводной clevermic	BKR WCS-101C			шт.	3		
4	Микрофонный пульт делегата беспроводной clevermic	BKR WCS-101D			шт.	5		
5	Блок управления clevermic, 0,2кВт/220В/50Гц	BKR WCS-10M			шт.	3		
6	Аудио система Sennheiser TEAMCONNECT LARGE FIX EU	TEAMCONNECT LARGE FIX EU			шт.	3		
7	Экран Dgaree Premier 229x406	XH600V (HDG) ebd 12 w			шт.	3		
8	Проектор Epson, 0,3кВт/220В/50Гц	EB-L250F			шт.	4		
9	Кресло для руководителей	Nº5729D-H		Zeta	шт.	12		
10	Автоматические ворота подъемные 3200x3000, 1кВт/220В/50Гц	3200x3000			шт.	2		

						19/11/21-ТХ.СО			
						Реконструкция гостиницы со строительством пристройки конференц-зала на 250 посадочных мест по адресу г.Павлодар ул.Лермонтова 1			
Изм.	Кол.уч.	Лист.	Ндок.	Подп.	Дата	Технология производства	Стадия	Лист	Листов
							РП	1	1
ГИП	Койкенова					Спецификация оборудования, материалов и изделий	ООО "GEOINFORMATION MONITORING"		
Проверил	Койкенова								
Разработал	Гордеева								
Н.контр.									