


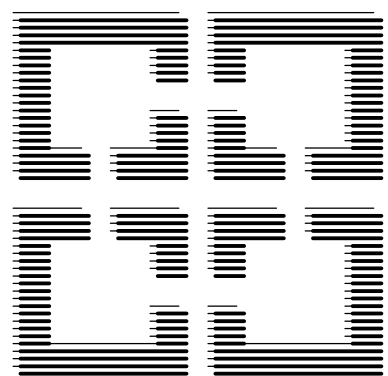

ТОО "Бакпроект"
Государственная лицензия № 17017082

Рабочий проект

РП "Капитальный ремонт здания котельной №9
военной части 44793 военного городка №8 г. Семей.Корректировка"

Заказчик: РГУ «Главное управление военной инфраструктуры Вооруженных Сил Республики Казахстан»
Министерства обороны Республики Казахстан

Заказ: 57-ЭОМ

ТОМ II

Рабочие чертежи

Альбом-4. Электрооборудование и освещение

Тараз 2022 г.

ТОО "Бак проект"
Государственная лицензия № 17017082

Заказчик: РГУ «Главное управление военной инфраструктуры Вооруженных Сил Республики Казахстан»
Министерства обороны Республики Казахстан

Заказ: 57-ЭОМ

Рабочий проект
РП "Капитальный ремонт здания котельной №9
военной части 44793 военного городка №8 г. Семей. Корректировка"

ТОМ II
Рабочие чертежи

Альбом-4
Электрооборудование и освещение

СОСТАВ ПРОЕКТА

ТОМ I: Общая пояснительная записка
Паспорт проекта

ТОМ II: Рабочие чертежи

Альбом-1. Генеральный план. Наружные инженерные сети

Альбом-2. Архитектурно-строительные решения.

Альбом-3. Тепломеханические решения

Альбом-4. Электрооборудование и освещение

Альбом-5. Автоматизация технологических процессов

ТОМ III: Сметная документация

ТОМ IV: Проект организация строительства

Раздел «Оценка воздействия на окружающую среду» к рабочему проекту

"Разработка ПСД на капитальный ремонт здания котельной №9 военной части 44793
военного городка №8 г. Семей. Корректировка"

Директор: ТОО "Бакпроект" _____ Бериккулы Е
Главный инженер проекта _____ Туганбаев Р

Тараз 2022 г.

Ведомость рабочих чертежей основного комплекта ЭОМ

Лист	Наименование	Примечание
1	Общие данные	
2	Основные показатели проекта.	
3	Однолинейная принципиальная электрическая схема	
4	Принципиальная схема группового щита розеточной сети и ремонтного освещения	
5	План расположения розеточной сети и ремонтного освещения на отм. 0,000 и на отм. +2,800	
6	Принципиальная схема группового щита рабочего и аварийного освещения	
7	План расположения осветительной сети на отм. 0,000 и на отм. +2,800	
8	План расположения осветительной сети склада угля	
9	Подвеска светильника в помещении котельной	
10	План размещения электросилового оборудования на отм. 0.000	
11	Принципиальная схема щита управления ЩУ-1 (начало)	
12	Принципиальная схема щита управления ЩУ-1 (окончание)	
13	Общий вид щита управления ЩУ-1	
14	Принципиальная схема щита управления ЩУ-2 (начало)	
15	Принципиальная схема щита управления ЩУ-2 (окончание)	
16	Общий вид щита управления ЩУ-2	

Инв. № подл.	Взам. инв. №
Подпись и дата	

Проект является объектом авторских прав и охраняется Гражданским кодексом РК и Законом РК“Об авторских и смежных правах”
Проект разработан в соответствии с действующими нормами и правилами и предусматривает мероприятия, обеспечивающие взрывобезопасность и пожаробезопасность при эксплуатации здания.

Главный инженер проекта Туганбаев Р

Ведомость ссылочных и прилагаемых документов

Обозначение	Наименование	Примечание
	Ссылочные документы	
ПУЭ РК 2015г.	Правила устройства электроустановок 2015г.	
СП РК 4.04-106-2013	Электрооборудование жилых и общественных зданий. Правила проектирования	
СН РК 4.04-07-2013	Электротехнические устройства	
СП РК 2.04-103-2013	Устройство молниезащиты зданий и сооружений	
СН РК 1.03-05-2011	Охрана труда и техника безопасности в строительстве	
СП РК 4.02-105-2013	Котельные установки	
	Прилагаемые документы	
-ЭОМ.С	Спецификация изделий и материалов	3 лист

Общие данные (начало)

Настоящий раздел проекта выполнен на основании задания на проектирование, заданий смежных разделов проекта, а так же на основании действующих норм и правил. Проектом предусматривается электроснабжение электрических насосов котельной на смешанном топливе (газ, солярка).
Электроснабжение
Для приема и распределения электроэнергии общих нагрузок предусмотрен силовой распределительный шкаф ЩУ, совмещенный с управлением и сигнализацией насосов котельной. Данное оборудование располагается в помещении №1 согласно экспликации.
Защита электросети и технологического оборудования выполняется автоматическими выключателями укомплектованными в шкафу управления ЩУ. Силовая и контрольная сеть выполняется кабелем с медными жилами в ПВХ изоляции не распространяющей горение 0.66 кВ. Прокладка кабельных линий осуществляется открыто в перфорированных металлических лотках подвешиваемых на специальных кронштейнах по стенам и строительным конструкциям, а также вдоль пола с креплением лотка на опорных конструкциях.
Существующий прибор ОПС подключить от ВРУ
Заземление
Для защиты обслуживающего персонала от попадания под опасное для жизни напряжение, вследствие нарушения изоляции проводов на корпус оборудования, проектом предусмотрено защитное заземление. Защита обеспечивается присоединением специальной жилы заземления ко всем корпусам оборудования. Проектом предусмотрено повторное заземление нулевого проводника вводных кабелей электроснабжения котельной.
Молниезащита здания обеспечивается присоединением металлической дымовой трубы к отдельному заземляющему устройству. Заземление и молниеотвод здания смотреть в разделе НЭС.


						Альбом-4	57-ЭОМ
						РП “Капитальный ремонт здания котельной №9 военной части 44793 военного городка №8 г. Семей” Корректировка	
Изм.	Кол.уч.	Лист	№док.	Подп.	Дата		
						Электрооборудование и освещение	Стадия РП
ГИП		Туганбаев					Лист 1
Инженер		Зверев Г.					Листов 16
Н.контр.		Туганбаев				Общие данные	
							ТОО “Бақ проект” ГСЛ № 17017082 г.Тараз

Основные электрические показатели			
Наименование	Ед. измер.	Числ. знач.	Примеч.
Категория надежности электроснабжения		II	
Напряжение сети	В	380/220	
Установленная мощность	кВт	76,25	
Расчетная мощность	кВт	59,25	
Расчетный ток	А	100	
Коэффициент мощности	-	0,9	
Потеря напряжения, тах	%	1,2	

Инв. № подл.	Подпись и дата		Взам. инв. №	
													Альбом-4										57-30М	
															РП "Капитальный ремонт здания котельной №9 военной части 44793 военного городка №8 г. Семей" Корректировка	
	Изм.	Кол.уч.	Лист	№док.	Подп.	Дата	

Однолинейная принципиальная электрическая схема

Распред. щит	Наименование
	Номер, тип шкафа
	Защита Тип автомата Ток расцепителя, А
Линия	Маркировка, сечение/ длина кабеля (проводника), мм2/м; Номер, способ прокладки и длина линии, м.
	Обозначение на плане
Электроприемник	Маркировка / тип
	Мощность, кВт
	Ток, А
	Назначение
	Наименование помещения / примечание

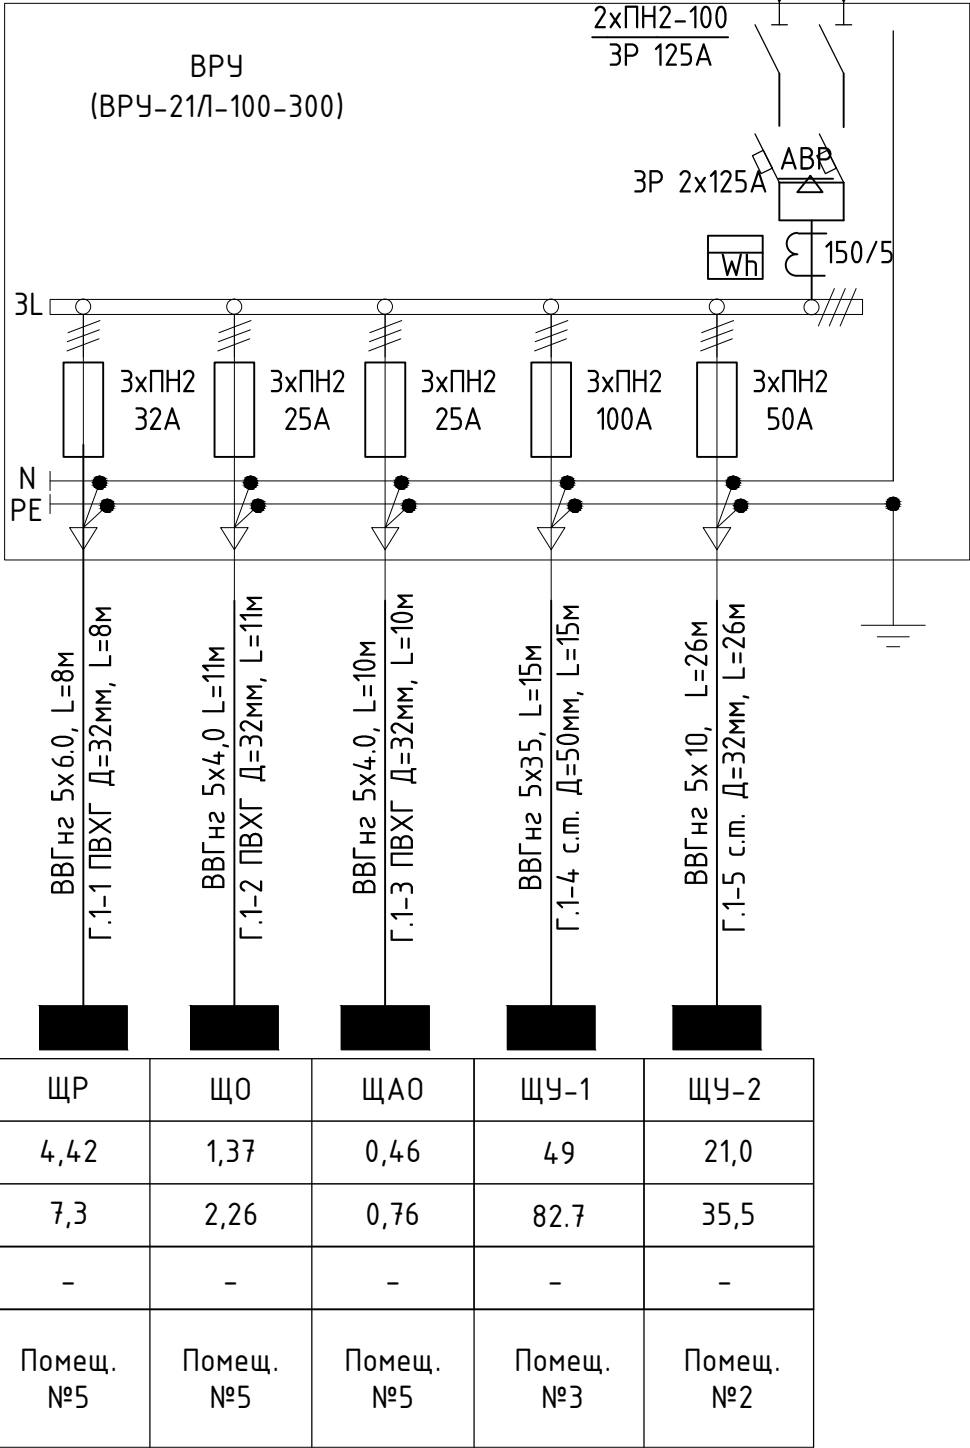


$P_y=76,25 \text{ кВт}$
 $P_p=59,25 \text{ кВт}$
 $I_p=100 \text{ кВт}$
 $\cos\phi=0.9$


Инв. № подл.	Взам. инв. №
Подпись и дата	



						Альбом-4				57-30М		
						РП "Капитальный ремонт здания котельной №9 военной части 44793 военного городка №8 г. Семей" Корректировка						
Изм.	Кол.уч.	Лист	№док.	Подп.	Дата							
						Электрооборудование и освещение				Стадия	Лист	Листов
ГИП		Туганбаев								РП	3	
Инженер		Зверев Г.				Однолинейная принципиальная электрическая схема					ТОО "Бақ проект" ГСЛ № 17017082 г.Тараз	
Н.контр.		Туганбаев										

Принципиальная схема группового щита розеточной сети и ремонтного освещения

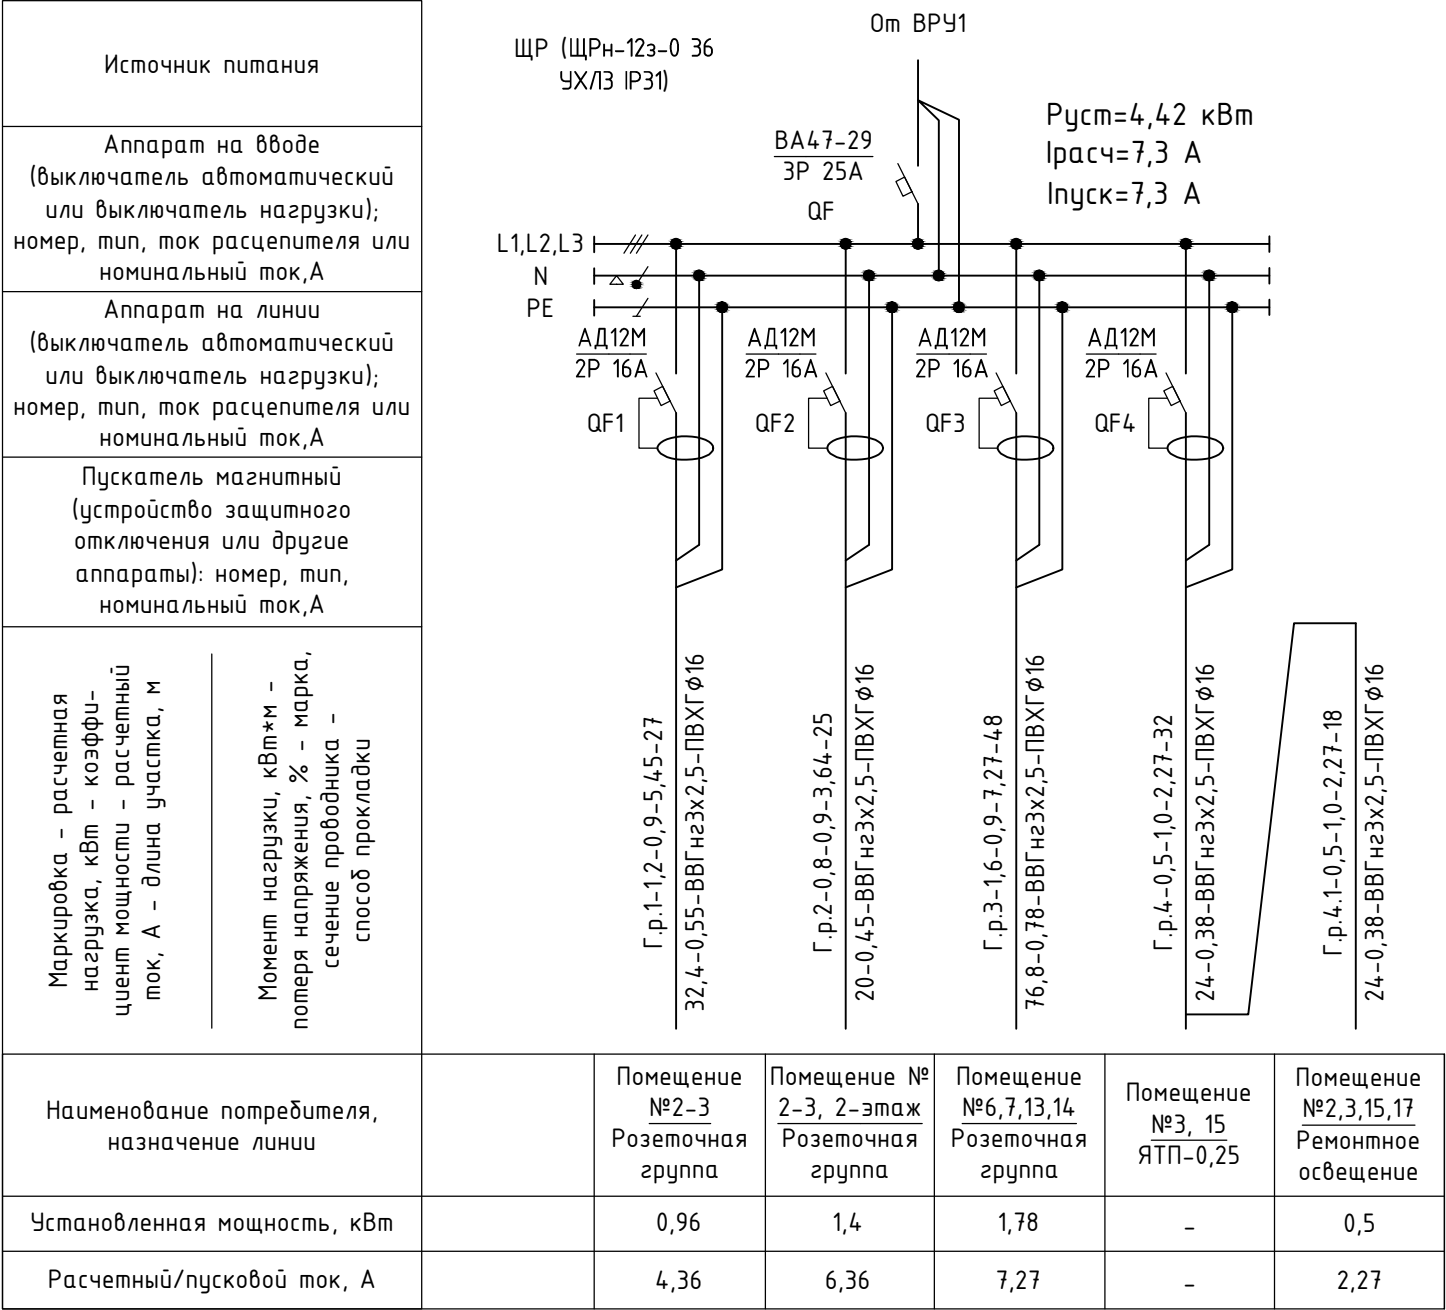

Инв. № подл.	Подпись и дата	Взам. инв. №

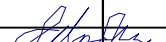						Альбом-4		57-30М	
						РП "Капитальный ремонт здания котельной №9 военной части 44793 военного городка №8 г. Семей"Корректировка			
Изм.	Кол.уч.	Лист	№докум.	Подп.	Дата	Электрооборудование и освещение	Стадия	Лист	Листов
ГИП		Туганбаев					РП	4	
Инженер		Зверев Г.				Принципиальная схема группового щита розеточной сети и ремонтного освещения		ТОО "Бақ проект" ГСЛ № 17017082 г.Тараз	
Н.контр.		Туганбаев							

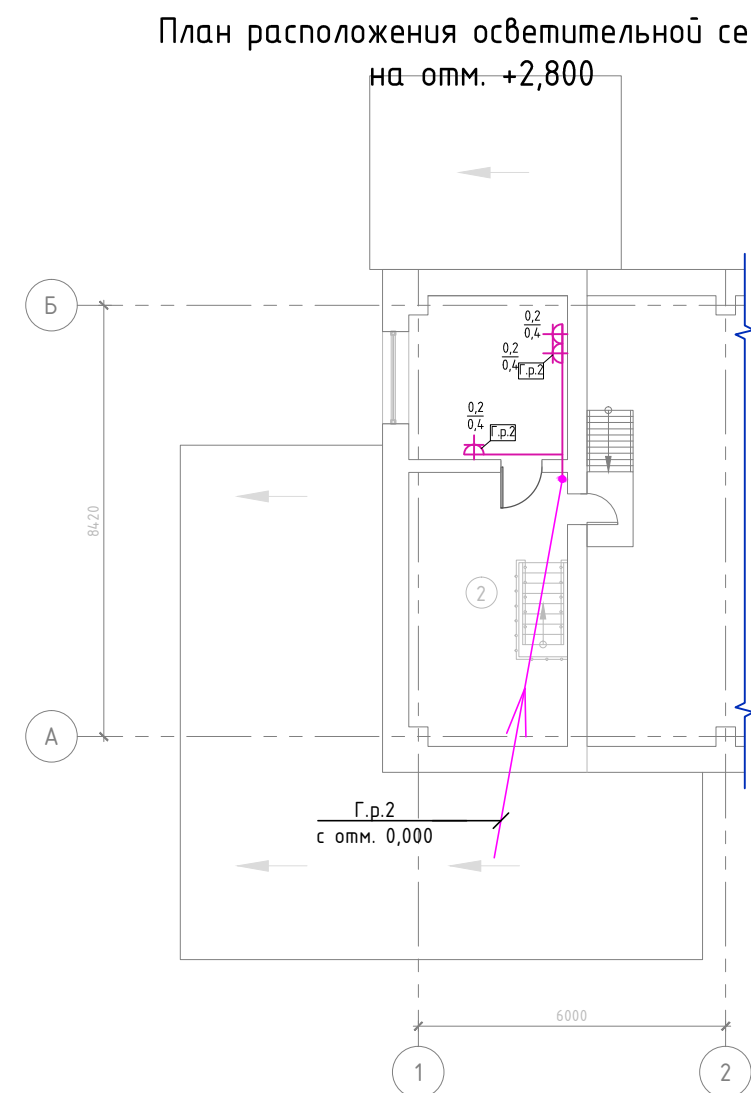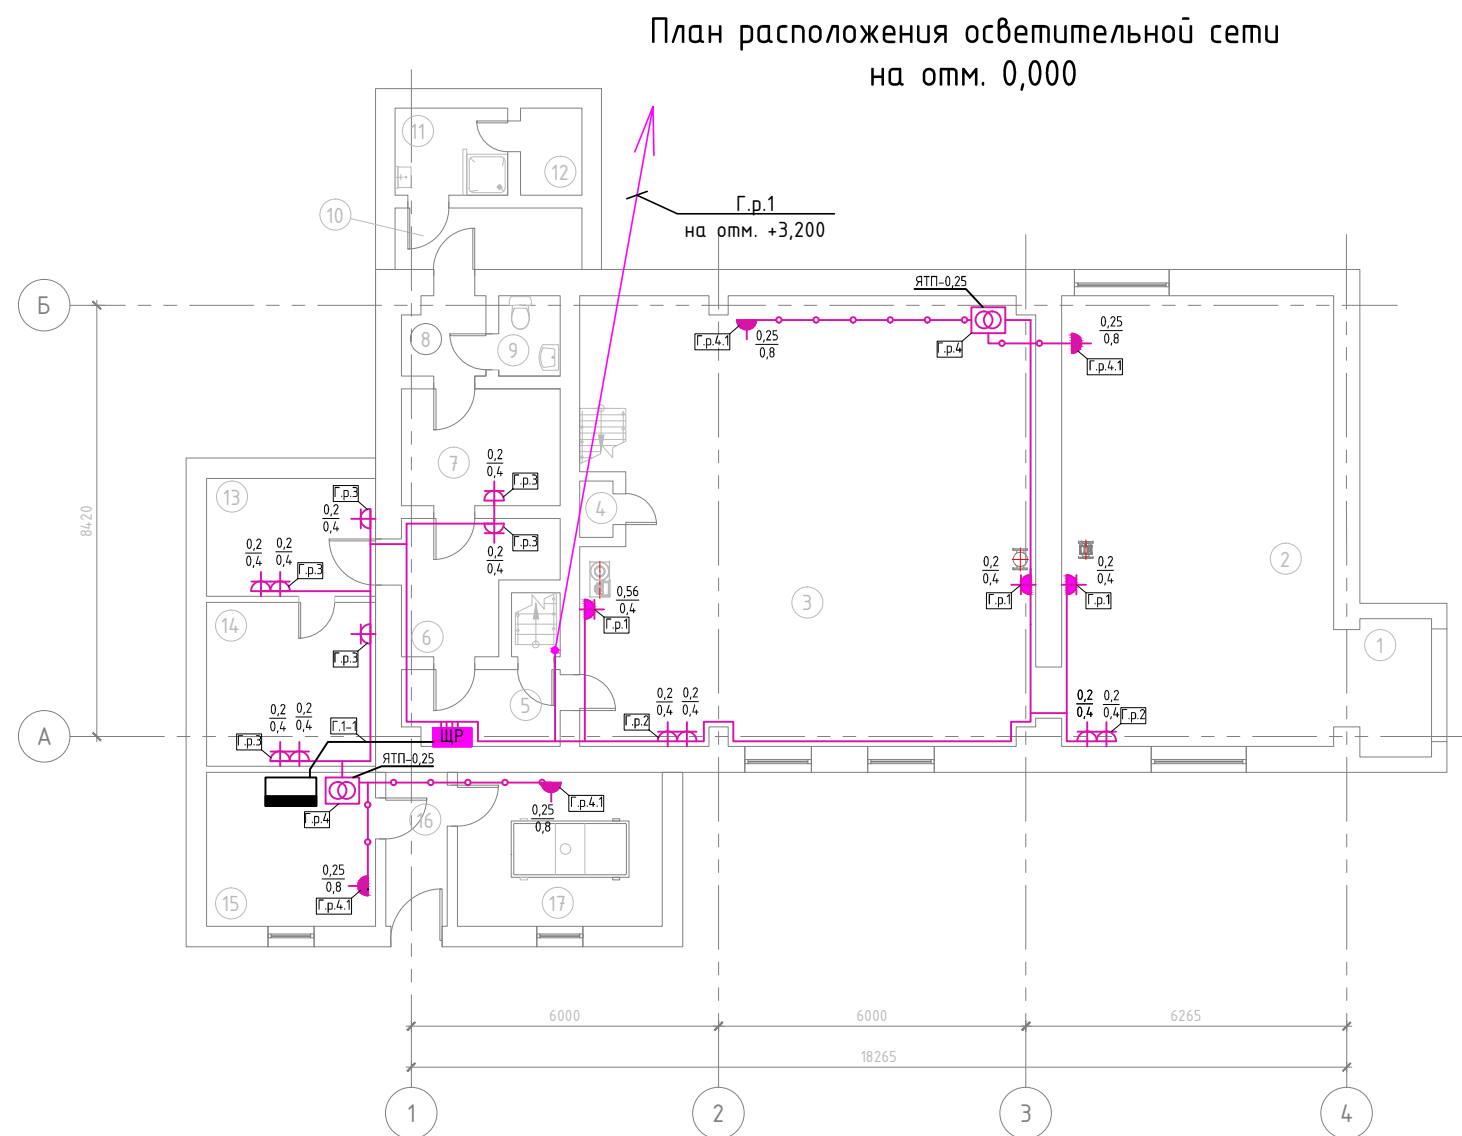


Номер помещения	Наименование	Площадь, м ²	Кат. помещения
1	Тамбур	3,78	
2	Помещение котельной	46,72	В
3	Помещение котельной	76,42	В
4	Кладовая	0,71	
5	Прихожая	4,50	
6	Коридор	6,60	
7	Раздевалка	7,00	
8	Коридор	2,40	
9	Санузел	1,88	
10	Преддушевая	4,38	
11	Душевая	3,74	
12	Комната уборочного инвентаря	2,00	
13	Комната персонала	7,60	
14	Комната отдыха	10,56	
15	Электрощитовая	9,90	
16	Тамбур	3,60	
17	Дизельная станция	12,00	
	Итого:	203,79	


						Альбом-4	57-30М		
						РП "Капитальный ремонт здания котельной №9 военной части 44793 военного городка №8 г. Семей"Корректировка			
Изм.	Кол.уч.	Лист	№док.	Подп.	Дата				
						Электрооборудование и освещение	Стадия	Лист	Листов
ГИП	Туганбаев						РП	5	
Инженер	Зверев Г.					План расположения розеточной сети и ремонтного освещения на отм. 0,000 и на отм. +2,800		ТОО "Бақ проект" ГСЛ № 17017082 г.Тараз	
Н.контр.	Туганбаев								

Принципиальная схема группового щита рабочего и аварийного освещения

Источник питания
Аппарат на вводе (выключатель автоматический или выключатель нагрузки); номер, тип, ток расцепителя или номинальный ток,А
Аппарат на линии (выключатель автоматический или выключатель нагрузки); номер, тип, ток расцепителя или номинальный ток,А
Пускатель магнитный (устройство защитного отключения или другие аппараты): номер, тип, номинальный ток,А
Маркировка – расчетная нагрузка, кВт – коэффи- циент мощности – расчетный ток, А – длина участка, м
Момент нагрузки, кВт*м – потеря напряжения, % – марка, сечение проводника – способ прокладки
Наименование потребителя, назначение линии
Установленная мощность, кВт
Расчетный/пусковой ток, А

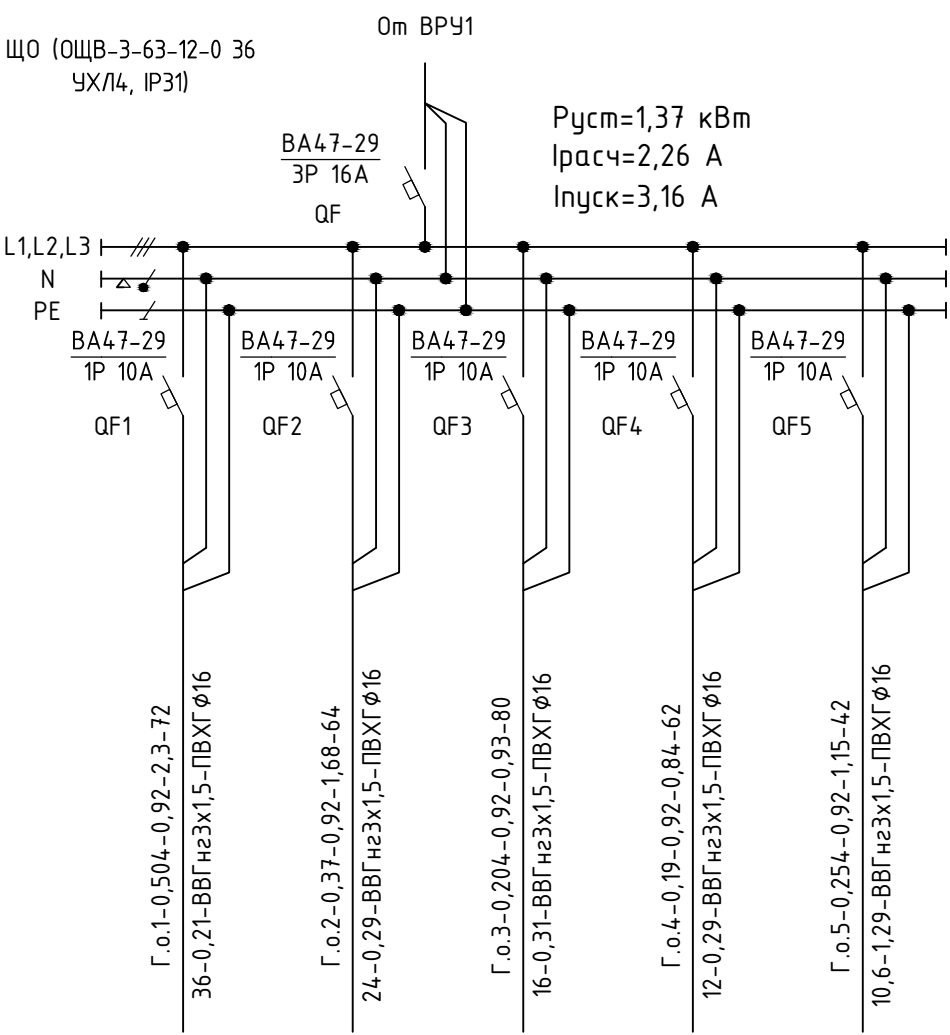

	Помещение котельной Рабочее освещение	Помещение котельной Рабочее освещение	Помещение № 5-12, 2-этаж Рабочее освещение	Помещение № 5-12, 2-этаж Рабочее освещение	Склад угля Рабочее освещение
Установленная мощность, кВт	0,547	0,4	0,22	0,2	0,2
Расчетный/пусковой ток, А	2,3/3,22	1,68/2,35	0,93/1,3	0,84/1,17	0,84/1,17

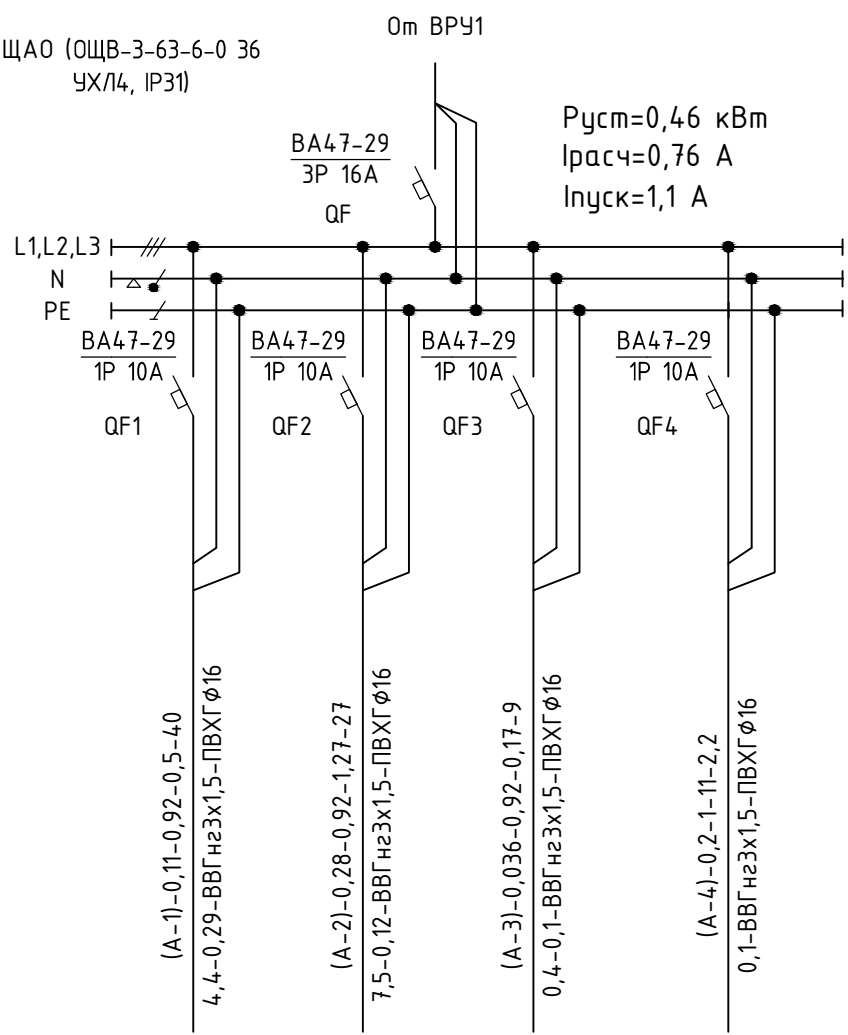


	Помещение котельной Аварийное освещение	Помещение котельной Аварийное освещение	Помещение № 15,17 Аварийное освещение	Прибор ОПС
	0,12	0,3	0,04	0,2
	0,5/0,7	1,27/1,77	0,17/0,24	1


Инв. № подл.	Подпись и дата	Взам. инв. №

						Альбом-4		57-30М		
						РП "Капитальный ремонт здания котельной №9 военной части 44793 военного городка №8 г. Семей"Корректировка				
Изм.	Кол.уч.	Лист	№доку.	Подп.	Дата					
						Электрооборудование и освещение		Стадия	Лист	Листов
ГИП		Туганбаев						РП	6	
Инженер		Зверев Г.				Принципиальная схема группового щита рабочего и аварийного освещения			ТОО "Бақ проект" ГСЛ № 17017082 г.Тараз	
Н.контр.		Туганбаев								

План расположения осветительной сети
на отм. 0,000

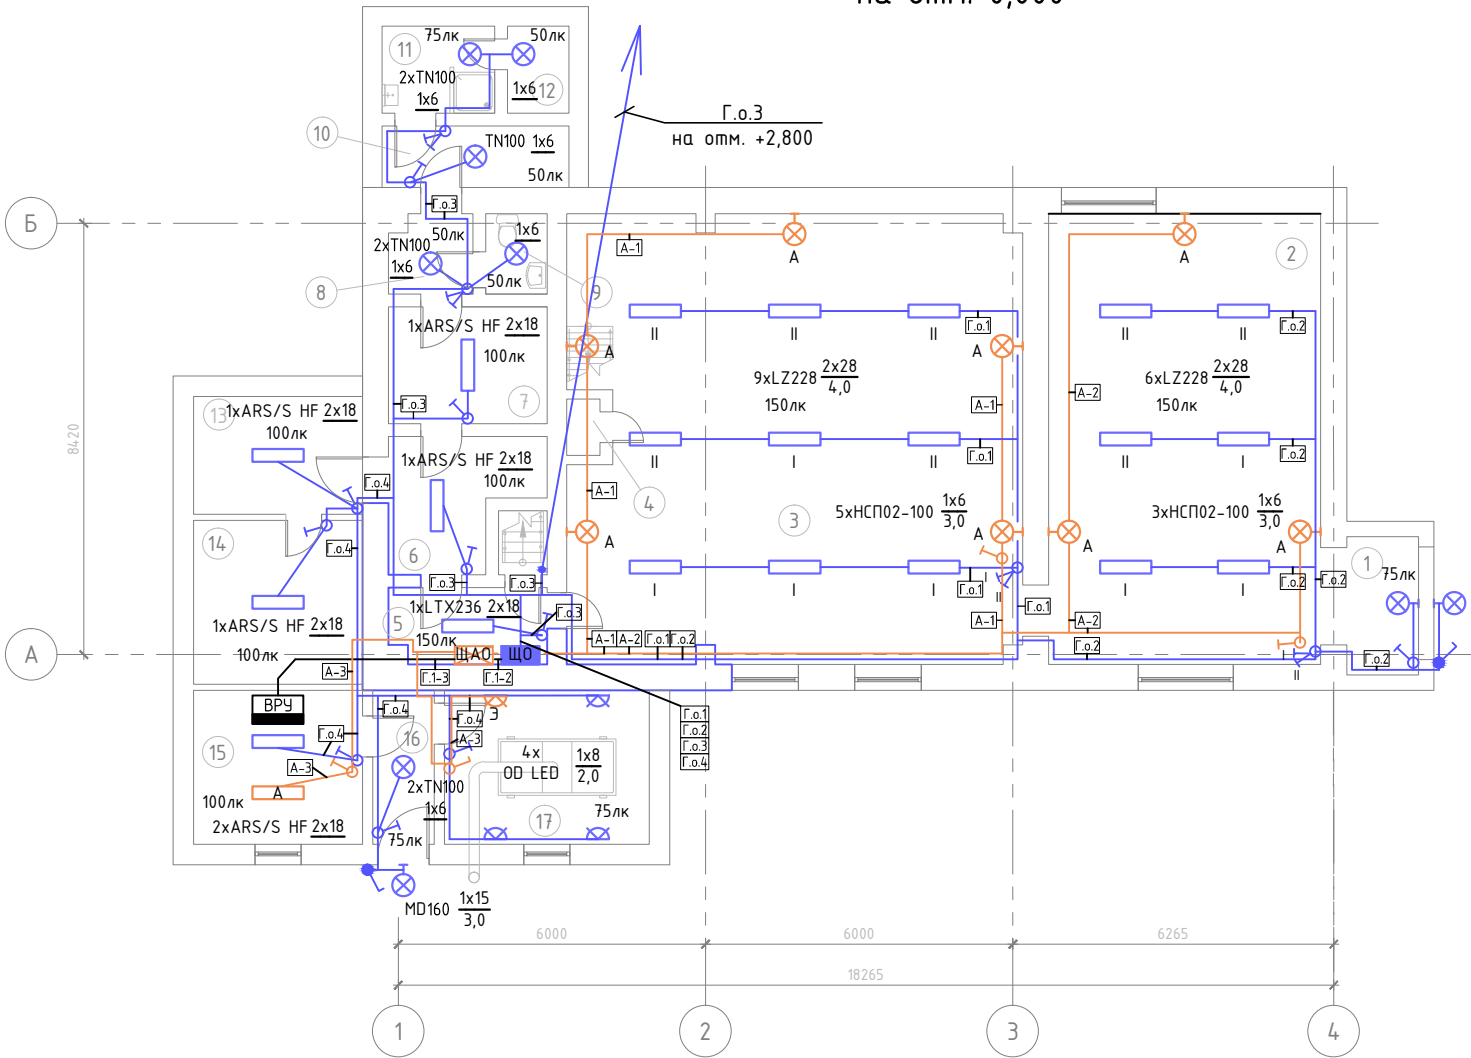

План расположения осветительной сети
на отм. +2,800

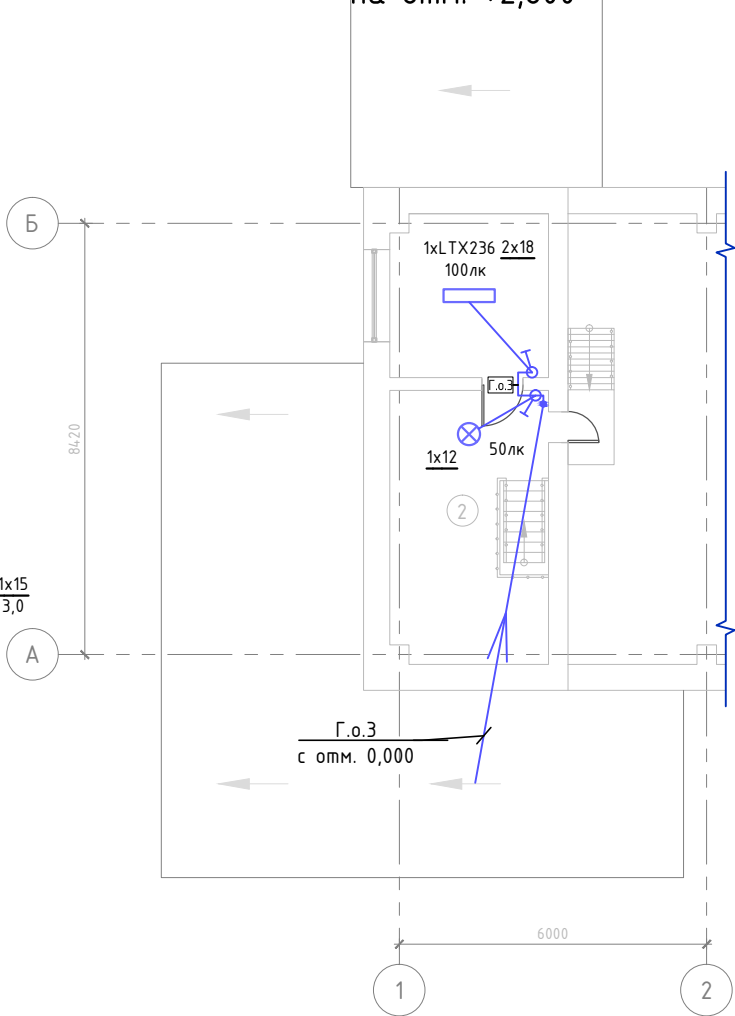


Экспликация помещений

Номер помещения	Наименование	Площадь, м²	Кат. помещения
1	Тамбур	3,78	
2	Помещение котельной	46,72	В
3	Помещение котельной	76,42	В
4	Кладовая	0,71	
5	Прихожая	4,50	
6	Коридор	6,60	
7	Раздевалка	7,00	
8	Коридор	2,40	
9	Санузел	1,88	
10	Преддушевая	4,38	
11	Душевая	3,74	
12	Комната уборочного инвентаря	2,00	
13	Комната персонала	7,60	
14	Комната отдыха	10,56	
15	Электрощитовая	9,90	
16	Тамбур	3,60	
17	Дизельная станция	12,00	
Итого:		203,79	

Альбом-4						57-30М		
РП "Капитальный ремонт здания котельной №9 военной части 44793 военного городка №8 г. Семей" Корректировка								
Изм.	Кол.уч.	Лист	№ док.	Подп.	Дата	Электрооборудование и освещение	Стадия	Лист
ГИП	Туганбаев						РП	7
Инженер	Зверев Г.					План расположения осветительной сети на отм. 0,000 и на отм. +2,800		ТОО "Бақ проект" ГСЛ № 17017082 г.Тараз
Н.контр.	Туганбаев							

План расположения осветительной сети
склада угля

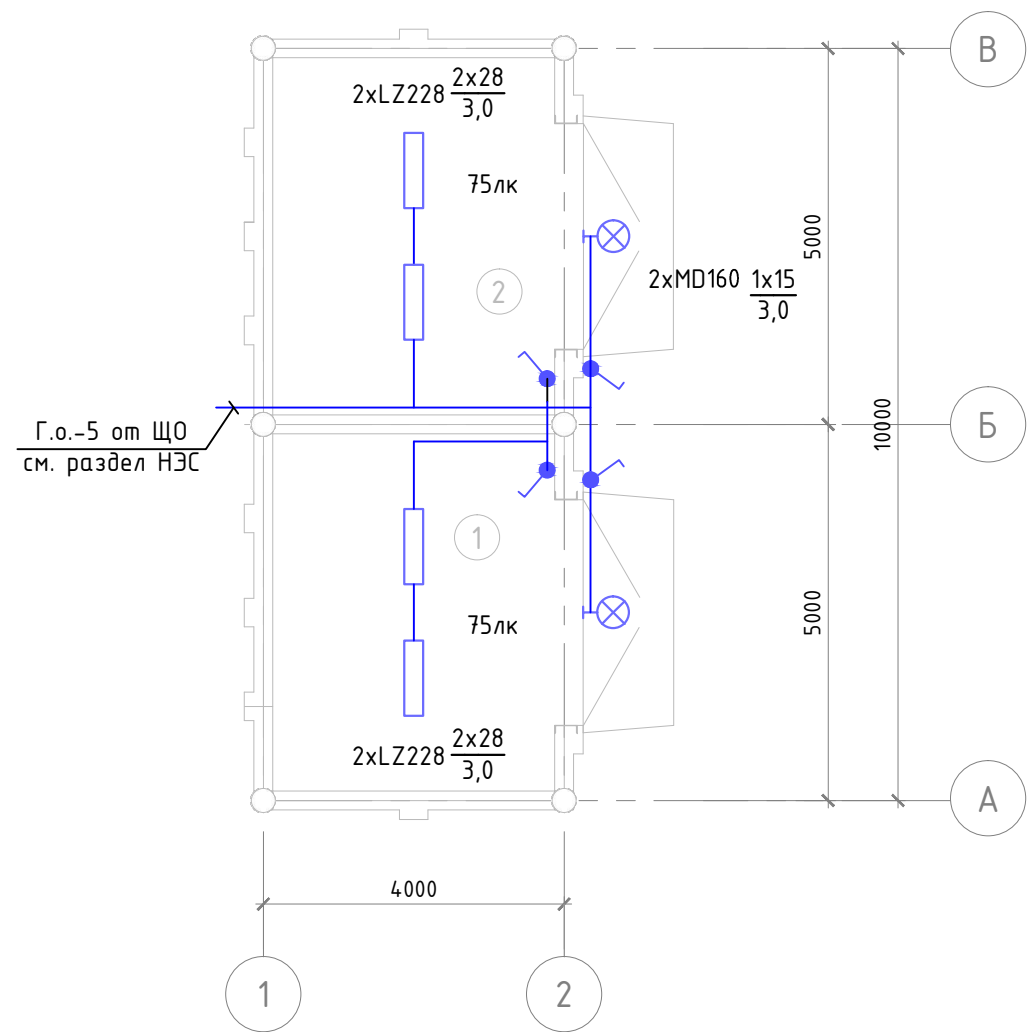


Экспликация помещений

Номер помещения	Наименование	Площадь, м²	Кат. помещения
1	Отсек для угля	17,81	
2	Отсек для угля	17,81	

Инв. № подл.	Подпись и дата	Взам. инв. №						
Инв. № подл.	Подпись и дата	Взам. инв. №						
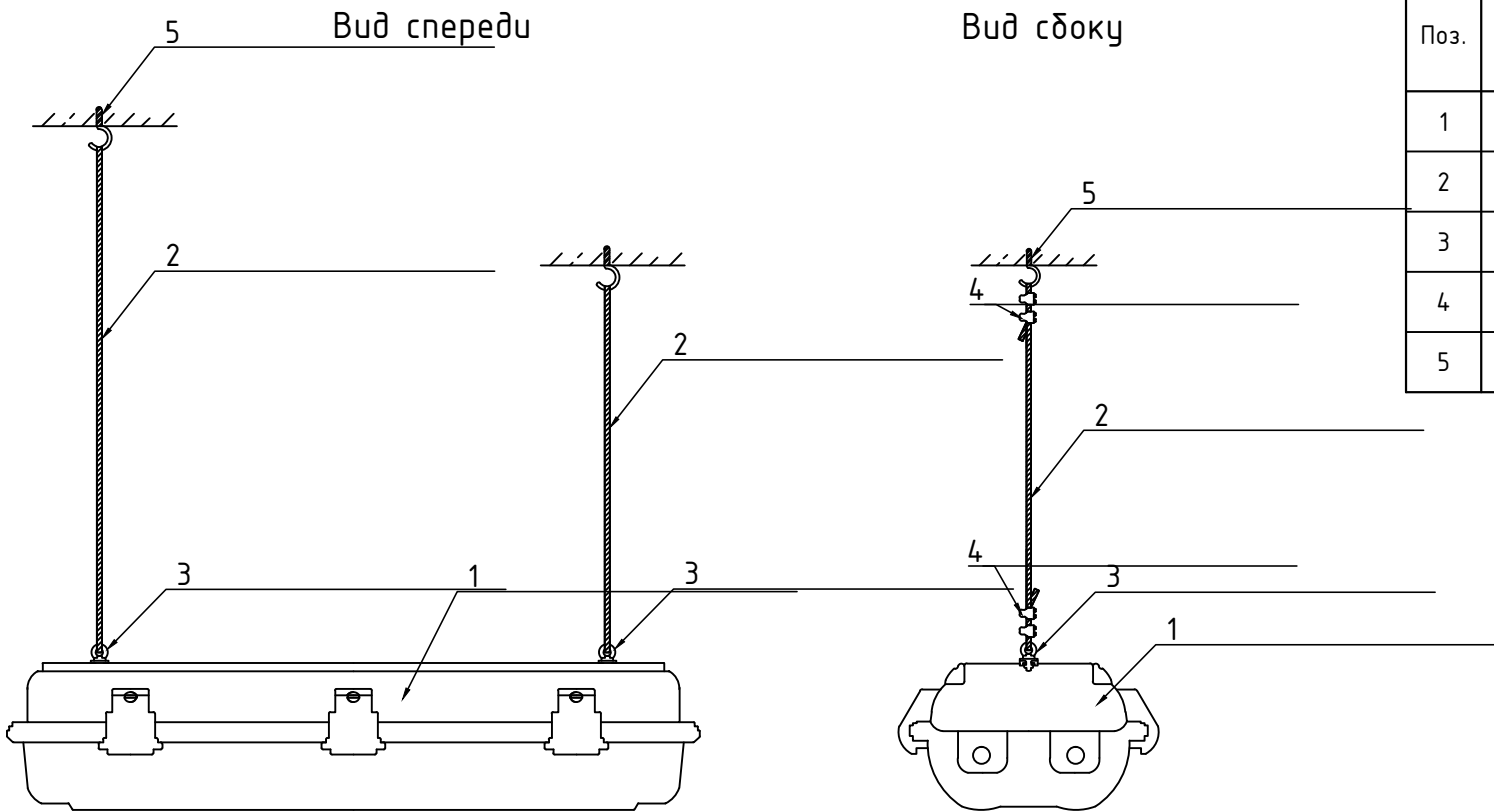

Поз.	Обозначение	Наименование	Кол-во	Примечание
1	LZ 228 HF	Светильник "Световые технологии", IP65	1	шт.
2	φ 2	Трос нерж. сталь Д=2,0мм	2,5	п.м.
3	M12x30	Болт с кольцом M12x30 мм (Рым-болт)	2	шт.
4	DIN 1142	Тросовый (канатный) зажим DIN 1142	8	шт.
5	M12/14x70	Анкерный болт с крюком M12/14x70	2	шт.


Примечание:

1. Замену ламп в светильнике выполнять со стремянки h=2.5м.


Инв. № подл.	Подпись и дата	Взам. инв. №

						Альбом-4			57-30М			
						РП "Капитальный ремонт здания котельной №9 военной части 44793 военного городка №8 г. Семей" Корректировка						
Изм.	Кол.уч.	Лист	№док.	Подп.	Дата				Стадия	Лист	Листов	
ГИП		Туганбаев				Электрооборудование и освещение			РП	9		
Инженер		Зверев Г.				Подвеска светильника в помещении котельной				ТОО "Бақ проект" ГСЛ № 17017082 г.Тараз		
Н.контр.		Туганбаев										

План размещения электросилового оборудования
на отм. 0.000

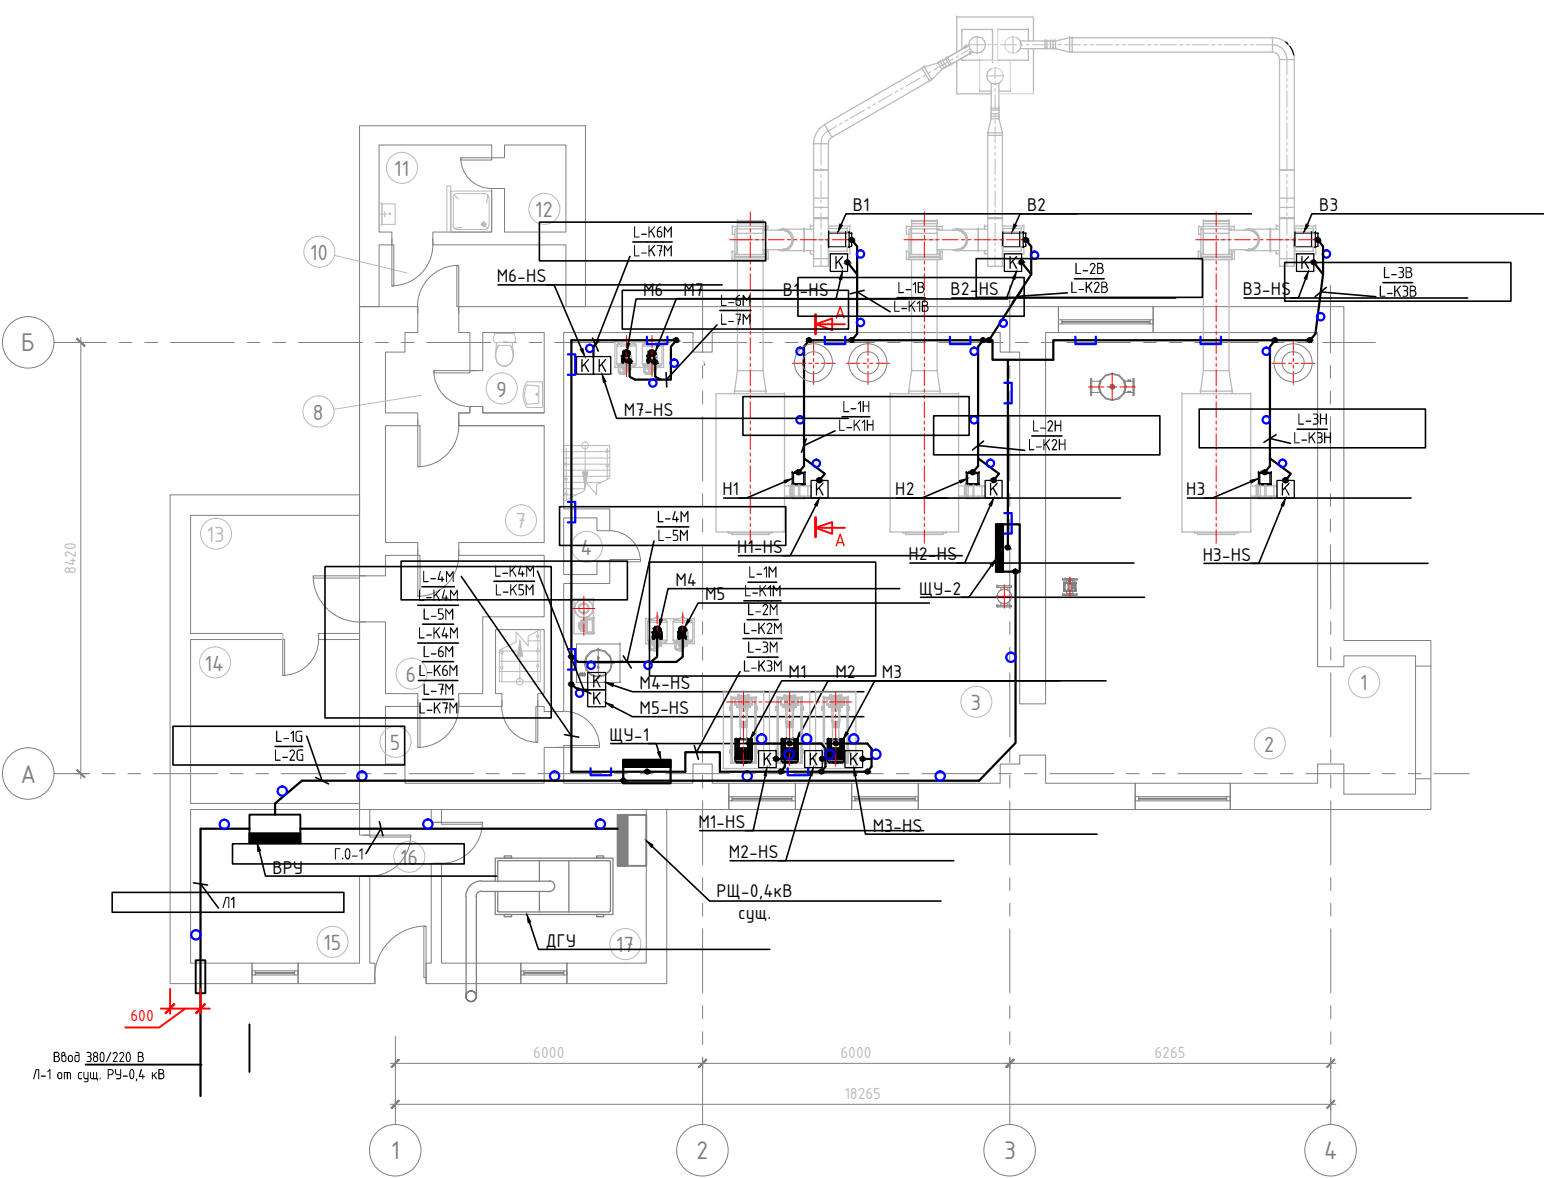

Разрез А-А

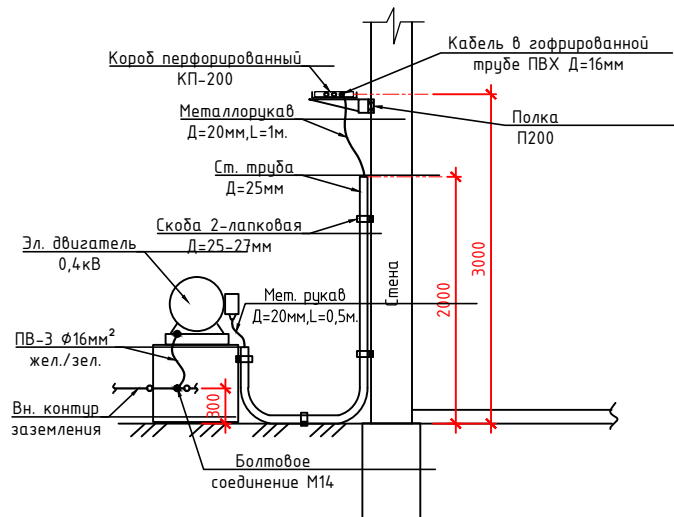

Условные обозначения:

- Кабель в перфорированном метал. корпусе КП-200;
- Кабель в ст. трубе;
- Распределительное устройство 0,4кВ;
- К — Коммутационное устройство;
- Э — Электрический двигатель 0,4кВ;
- — Место присоединения;

Экспликация помещений

Номер помещения	Наименование	Площадь, м²	Кат. помещения
1	Тамбур	3,78	
2	Помещение котельной	46,72	В
3	Помещение котельной	76,42	В
4	Кладовая	0,71	
5	Прихожая	4,50	
6	Коридор	6,60	
7	Раздевалка	7,00	
8	Коридор	2,40	
9	Санузел	1,88	
10	Преддушевая	4,38	
11	Душевая	3,74	
12	Комната уборочного инвентаря	2,00	
13	Комната персонала	7,60	
14	Комната отдыха	10,56	
15	Электрощитовая	9,90	
16	Тамбур	3,60	
17	Дизельная станция	12,00	
Итого:		203,79	



Взам. инф. №
Подпись и дата
Инф. № подл.

						Альбом-4			57-30М			
						РП "Капитальный ремонт здания котельной №9 военной части 44793 военного городка №8 г. Семей"Корректировка						
Изм.	Кол.уч.	Лист	№ док.	Подп.	Дата	Электрооборудование и освещение			Стадия	Лист	Листов	
ГИП		Туганбаев							РП	10		
Инженер		Зверев Г.				План размещения электросилового оборудования на отм. 0.000				ТОО "Бақ проект" ГСЛ № 17017082 г.Тараз		
Н.контр.		Туганбаев										

Принципиальная схема щита управления ЩУ-1 (начало)

Вводно-распределительное устройство	Аппарат отходящей линии (ввода) Обозначение тип Ином А расцепитель или плавкая вставка	Участок сети	Пусковой аппарат обозначение, расцепитель или плавкая вставка, А; Уставка теплового реле	Участок сети	Кабель, провод				Труба		Распределительное устройство или электроприемник			
					Обозначение группы	Марка	Количество, число жил и сечение	Длина, м	Обозначение на плане	Длина, м	Обозначение	Руст или Рном, кВт	Ирасч или Ином Iпуск А	Наименование, тип, обозначение чертежа, принципиальной схемы
ЩУ-1 ЩМП-5-0 74 У2 Ру=49 кВт Рр=32,0 кВт Iр=82,7,0 А cosφ=0,9 ΔUmax=1,22%			 1QS BA47-29 3P,100,С	1	L-1G	ВВГнг2	5x25	15,0	с.т. Ø50мм	15,0	-	-	-	Ввод от ВРУ
			 1.0KM КМИ-49512	2										Защита от перекоса и обрыва фаз
				3										
				4										
			 1.1KM КМИ-23211	1	L-1M	ВВГнг2	4x4.0	10,0	КП-200 с.т. Ø32мм	$\frac{5,0}{4,0}$	M1	15	$\frac{26,8}{174}$	Насос сетевой М1 (раб.)
				2										
				3	L-K1M	КВВГнг2	3x1.5	9,0	с.т. Ø25мм	1,5	M1-HS	-	-	
				4										
			 1.2KM КМИ-23211	1	L-2M	ВВГнг2	4x4.0	11,0	КП-200 с.т. Ø32мм	$\frac{1,0}{4,0}$	M2	15	$\frac{26,8}{174}$	Насос сетевой М2 (раб.)
				2										
				3	L-K2M	КВВГнг2	3x1,5	10,0	с.т. Ø25мм	1,5	M2-HS	-	-	
				4										
			 1.3KM КМИ-23211	1	L-3M	ВВГнг2	4x4.0	12,0	КП-200 с.т. Ø32мм	$\frac{1,0}{4,0}$	M3	15	$\frac{26,8}{174}$	Насос сетевой М3 (рез.)
				2										
				3	L-K3M	КВВГнг2	3x1,5	11,0	с.т. Ø25мм	1,5	M3-HS	-	-	
				4										

Инв. № подл.	Подпись и дата	Взам. инв. №

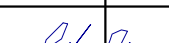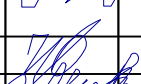						Альбом-4				57-30М			
						РП "Капитальный ремонт здания котельной №9 военной части 44793 военного городка №8 г. Семей" Корректировка							
Изм.	Кол.уч.	Лист	№док.	Подп.	Дата	Электрооборудование и освещение				Стадия	Лист	Листов	
ГИП		Туганбаев								РП	11		
Инженер		Зверев Г.											
Н.контр.		Туганбаев				Принципиальная схема щита управления ЩУ-1 (начало)					ТОО "Бақ проект" ГСЛ № 17017082 г.Тараз		

Принципиальная схема шкафа управления ЩУ-1 (окончание)

Вводно-распределительное устройство	Аппарат отходящей линии (ввода) Обозначение тип Ином А расцепитель или плавкая вставка	Участок сети	Пусковой аппарат обозначение, расцепитель или плавкая вставка, А; Уставка теплового реле	Участок сети	Кабель, провод				Труба		Распределительное устройство или электроприемник			
					Обозначение группы	Марка	Количество, число жил и сечение	Длина, м	Обозначение на плане	Длина, м	Обозначение	Руст или Рном, кВт	Ирасч или Ином Ипуск А	Наименование, тип, обозначение чертежа, принципиальной схемы
	 4QF BA47-29 3P,10,C	 1.4KM КМИ-10911		1	L-4M	ВВГнг2	4x1,5	19,0	КП-200 с.т. Ø25мм	4,0 5,0	M4	1,0	1,8 7,2	Насос подпиточной воды М4 (раб.)
				2										
				3	L-K4M	КВВГнг2	3x1,5	20,0	с.т. Ø25мм	1,5	M4-HS	-	-	
				4										
	 5QF BA47-29 3P,10,C	 1.5KM КМИ-10911		1	L-5M	ВВГнг2	4x1,5	19,5	КП-200 с.т. Ø25мм	- 1,0	M5	1,0	1,8 7,2	Насос подпиточной воды М5 (рез.)
				2										
				3	L-K5M	КВВГнг2	3x1,5	20,0	с.т. Ø25мм	-	M5-HS	-	-	
				4										
	 6QF BA47-29 3P,10,C	 1.6KM КМИ-10911		1	L-6M	ВВГнг2	4x1,5	20,5	КП-200 с.т. Ø25мм	7,0 4,0	M6	1,0	1,8 7,2	Насос исходной воды М6 (раб.)
				2										
				3	L-K6M	КВВГнг2	3x1,5	18,0	с.т. Ø25мм	1,5	M6-HS	-	-	
				4										
	 7QF BA47-29 3P,10,C	 1.7KM КМИ-10911		1	L-7M	ВВГнг2	4x1,5	19,5	КП-200 с.т. Ø25мм	1,0 1,0	M7	1,0	1,8 7,2	Насос исходной воды М7 (рез.)
				2										
				3	L-K7M	КВВГнг2	3x1,5	18,0	с.т. Ø25мм	-	M7-HS	-	-	
				4										

Потребность проводов и кабелей, м



Число и сечение жил, напряжение	Марка	
	ВВГнг2	КВВГнг2
5x25	15,0	-
5x1,5	-	-
4x4.0	33,0	-
4x1,5	78,5	-
3x2,5	-	-
3x1,5	-	106

Потребность труб, м


Обозначение по стандарту	Диаметр по стандарту, мм	Длина по стандарту, мм
Металлический короб	200x60	19000
Труба стальная ГОСТ 3262-75	Ø 50	15000
Труба стальная ГОСТ 3262-75	Ø 25	18500
Труба стальная ГОСТ 3262-75	Ø 32	12000

Инв. № подл.	Взам. инв. №
Подпись и дата	

						Альбом-4	57-30М
						РП "Капитальный ремонт здания котельной №9 военной части 44793 военного городка №8 г. Семей" Корректировка	
Изм.	Кол.уч.	Лист	№док.	Подп.	Дата	Электрооборудование и освещение	Стадия
							Лист
ГИП		Туганбаев				Принципиальная схема щита управления ЩУ-1 (окончание)	Листов
Инженер		Зверев Г.					РП
Н.контр.		Туганбаев					12
						ТОО "Бақ проект" ГСЛ № 17017082 г.Тараз	

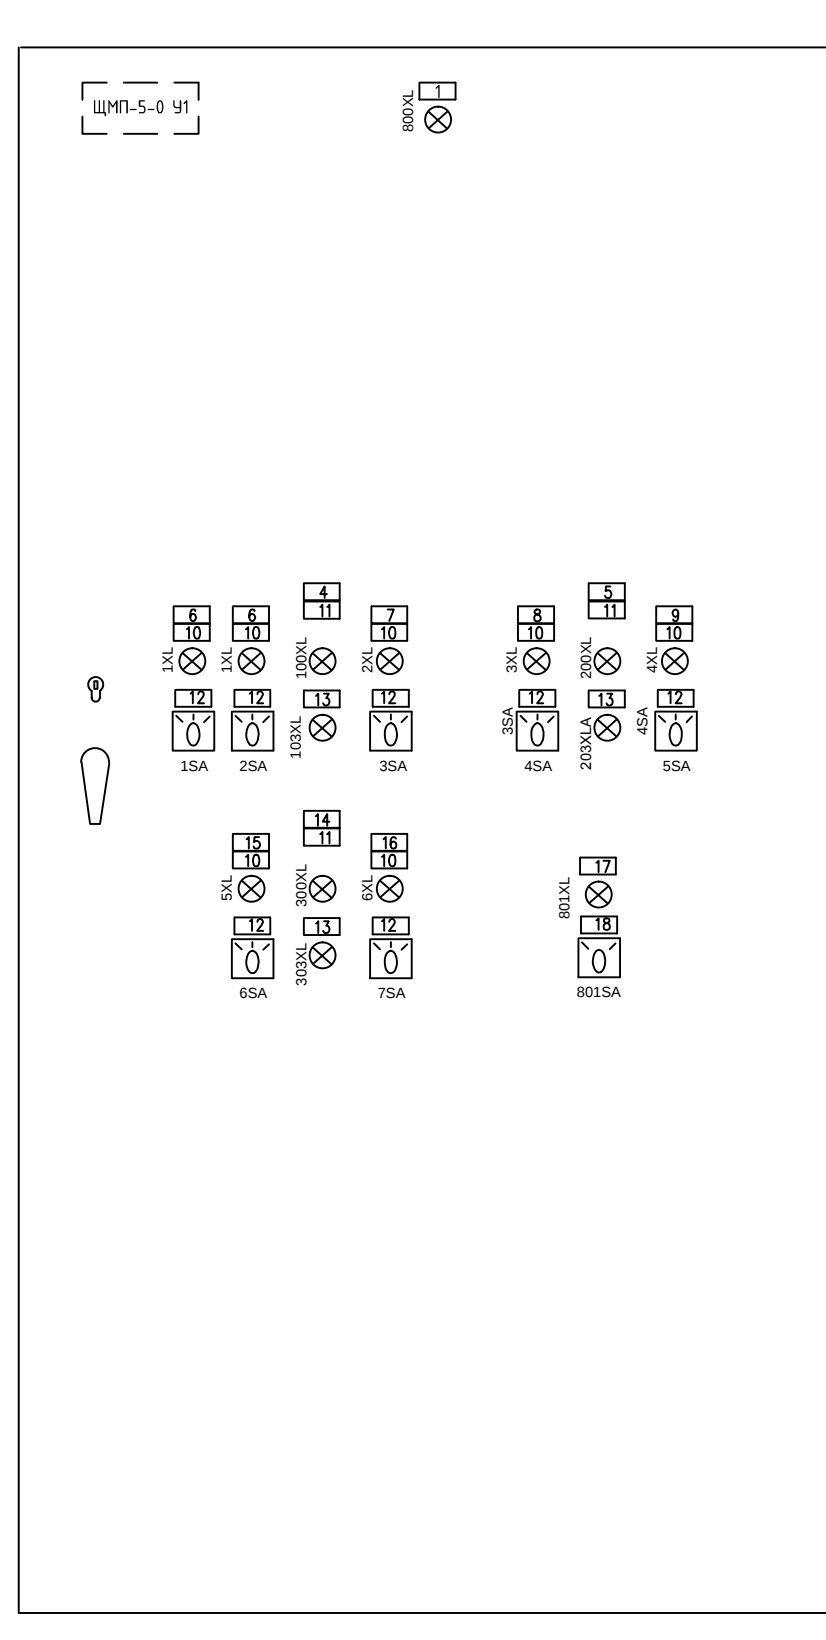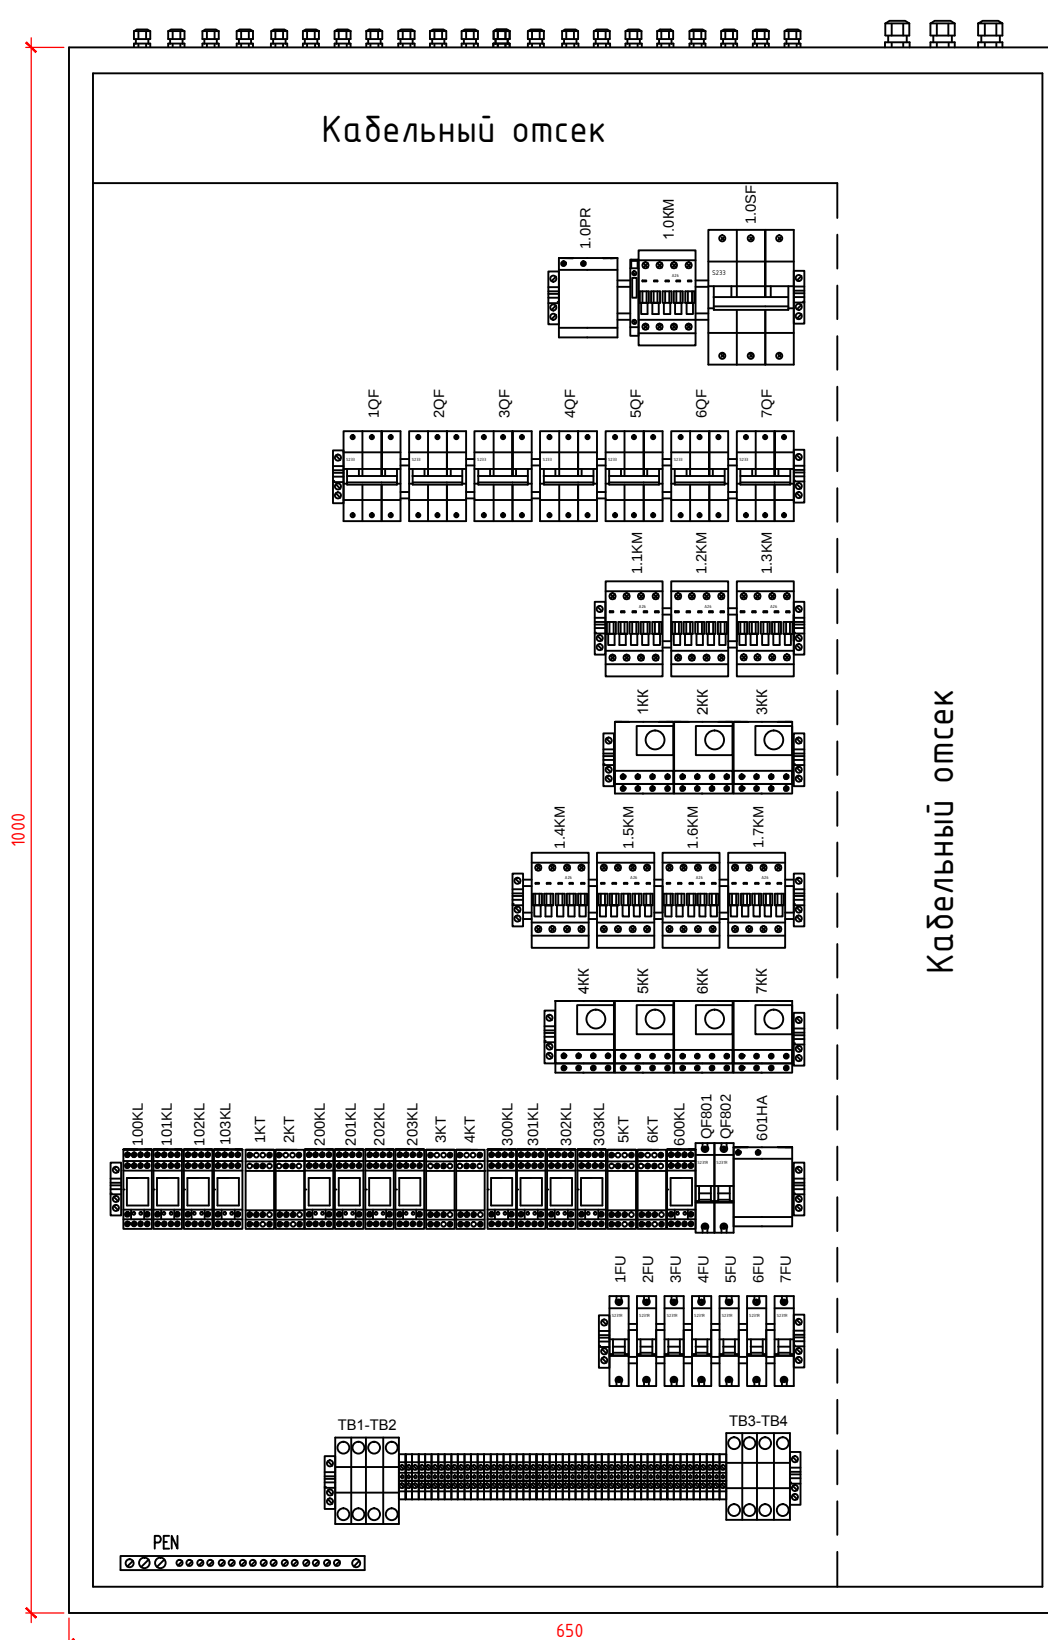

Обозначение	Наименование	Кол-во	Прим.
	Щит		
1.0SF	Выключатель автоматический трехполюсный BA47-100 100A, 3P, C	1	IEK
1.0KM	Пускатель магнитный 400В; 95А; Катюшка 220В; IP00; КМИ-49512	1	IEK
1.0PR	Реле контроля трехфазного напряжения до 100 кВт, ЕЛ-12Е	1	IEK
10F, 20F, 30F	Выключатель автоматический трехполюсный BA47-29 40А, 3P, C	3	IEK
40F, 50F, 60F, 70F	Выключатель автоматический трехполюсный BA47-29 10А, 3P, C	4	IEK
1F, 2F, 3F, 4F, 5F, 6F, 7F	Выключатель автоматический однополюсный BA47-29 6А, 1P, C	7	IEK
QF801, QF802	Выключатель автоматический однополюсный BA47-29 6А, 1P, C	2	IEK
1.1KM, 1.2KM, 1.3KM	Пускатель магнитный 400В; 32А; Катюшка 220В; IP00; КМИ-23211	3	IEK
1.4KM, 1.5KM, 1.6KM, 1.7KM	Пускатель магнитный 400В; 9А; Катюшка 220В; IP00; КМИ-10911	4	IEK
1KK, 2KK, 3KK	Реле тепловое 400В; 28-36А; IP00; РТИ 2355	3	IEK
4KK; 5KK; 6KK; 7KK	Реле тепловое 400В; 1,6-2,5А; IP00; РТИ 1307	4	IEK
100KL; 200KL; 300KL; 400KL; 600KL; 700KL	Реле промежуточное 230В; 50Гц; IP20; 1н.о.+1н.з. контакты РПУ 2М 1126110УЗ	7	
101KL; 201KL; 301KL; 401K; 501K; 601K; 701KL	Реле промежуточное 230В; 50Гц; IP20; 2н.о. контакты. РПУ2М 1126200УЗ	7	
102KL; 202KL; 302KL; 402K; 502K; 602K; 702KL	Реле промежуточное 230В; 50Гц; IP20; 2н.о. контакты. РПУ2М 1126200УЗ	7	
103KL; 203KL; 303KL; 403KL; 503KL; 603KL; 703KL	Реле промежуточное 230В; 50Гц; IP20; 4н.о. контакты. РПУ2М 1126400УЗ	7	
1KT; 2KT; 3KT; 4KT; 5KT; 6KT; 7KT	Реле времени 230В; 50Гц. Тип РВ-01М. 220В	7	
1SA; 2SA; 3SA; 4SA; 5SA; 6SA; 7SA	Переключатель на два полюса, на три фиксированных положения, 230В; 50Гц; 9А; УП 5311-С23УЗ	7	
801SA	Переключатель на два полюса, на два фиксированных положения, 230В; 50Гц; 5А; Для установки на двери.	1	
801HA	Звонок переменного тока 230В; 50Гц	1	
100XL; 400XL; 600XL; 800XL	Сигнальная лампа 220В; 50Гц; AD-22DS; с белым колпачком	4	
1XL; 2XL; 3XL; 4XL; 5XL; 6XL; 7XL	Сигнальная лампа 220В; 50Гц; AD-22DS; с зеленым колпачком	7	
104XL; 403XL; 603XL	Сигнальная лампа 220В; 50Гц; AD-22DS; с красным колпачком	3	
801XL	Сигнальная лампа 220В; 50Гц; AD-22DS; с желтым колпачком	1	
TB1; TB2; TB3; TB4	Зажим наборный для жилы сечением до 2,5мм.кв.	4	
	Контактная приставка ПК1-11; 1з+1р	5	IEK
	Провод монтажный медный марки ПВ-3 сечением 1,5мм2 до 1000В с поливинилхлоридной изоляцией	20 п.м.	внутр. монтаж

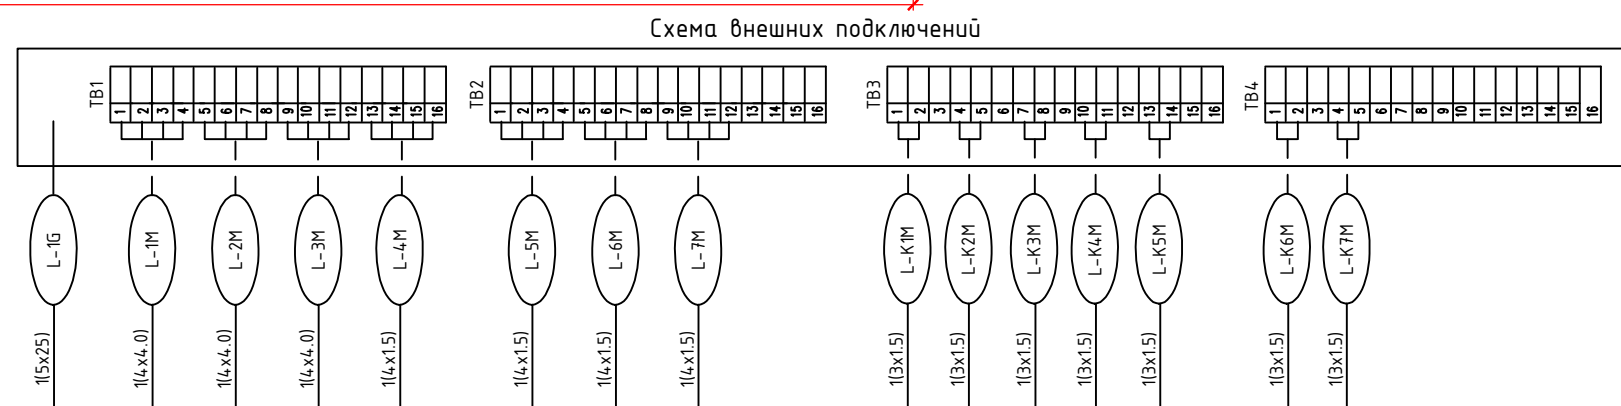


						Альбом-4	57-30М
						РП "Капитальный ремонт здания котельной №9 военной части 44793 военного городка №8 г. Семей" Корректировка	
Изм.	Кол.уч.	Лист	№док.	Подп.	Дата		
ГИП	Туганбаев					Электрооборудование и освещение	Стадия
							Лист
Инженер	Зверев Г.						Листов
Н.контр.	Туганбаев					РП	13
						Общий вид щита управления ЩУ-1	ТОО "Бақ проект" ГСЛ № 17017082 г.Тараз

Принципиальная схема щита управления ЩУ-2

(начало)

Вводно-распределительное устройство	Аппарат отходящей линии (ввода) Обозначение тип Ином А расцепитель или плавкая вставка	Участок сети	Пусковой аппарат обозначение, расцепитель или плавкая вставка, А; Уставка теплового реле	Участок сети	Кабель, провод				Труба		Распределительное устройство или электроприемник					
					Обозначение группы	Марка	Количество, число жил и сечение	Длина, м	Обозначение на плане	Длина, м	Обозначение	Руст или Рном, кВт	Ирасч или Ином Ипуск А	Наименование, тип, обозначение чертежа, принципиальной схемы		
ЩУ-2 ЩМП-5-0 74 У2 Ру=21,0 кВт Рр=21,0 кВт Ip=35,5 А cosφ=0,9 ΔUmax=1,8%				1	L-2G	ВВГнг	5x6	26,0	с.м. Ø32мм	26,0	-	-	-	Ввод от ВРУ1		
				2												
				3												
				4												
					1	L-1H	ВВГнг	4x1,5	19,0	КП-200 с.м. Ø25мм	8,0 6,5	H1	1,5	2,6 15,2	Дутьевой вентилятор Н1	
					2											
					3	L-K1H	КВВГнг	3x1,5	20,0	с.м. Ø25мм	1,0	H1-HS	-	-		
					4											
					1	L-2H	ВВГнг	4x1,5	14,0	КП-200 с.м. Ø25мм	- 6,5	H2	1,5	2,6 15,2	Дутьевой вентилятор Н2	
					2											
					3	L-K2H	КВВГнг	3x1,5	15,0	с.м. Ø25мм	1,0	H2-HS	-	-		
					4											
					1	L-3H	ВВГнг	4x1,5	17,5	КП-200 с.м. Ø25мм	6,0 6,5	H3	1,5	2,6 15,2	Дутьевой вентилятор Н3	
					2											
					3	L-K3H	КВВГнг	3x1,5	18,5	с.м. Ø25мм	1,0	H3-HS	-	-		
					4											

Инв. № подл.	Подпись и дата	Взам. инв. №

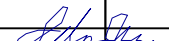
						Альбом-4				57-30М		
						РП "Капитальный ремонт здания котельной №9 военной части 44793 военного городка №8 г. Семей" Корректировка						
Изм.	Кол.уч.	Лист	№док.	Подп.	Дата	Электрооборудование и освещение				Стадия	Лист	Листов
ГИП		Туганбаев								РП	14	
Инженер		Зверев Г.				Принципиальная схема щита управления ЩУ-2 (начало)					ТОО "Бақ проект" ГСЛ № 17017082 г.Тараз	
Н.контр.		Туганбаев										

Общий вид щита управления ЩУ-2

Перечень аппаратуры

Обозначение	Наименование	Кол-во	Прим.
	Щит		
2.0SF	Выключатель автоматический трехполюсный ВА47-29 40А, 3Р, С	1	IEK
2.0KM	Пускатель магнитный 400В; 40А; Катушка 220В; IP00; КМИ-46512	1	IEK
2.0PR	Реле контроля трехфазного напряжения до 100 кВт, ЕЛ-12Е	1	IEK
1QF, 2QF, 3QF	Выключатель автоматический трехполюсный ВА47-29 3Р, 10А, С	3	IEK
4QF, 5QF, 6QF	Выключатель автоматический трехполюсный ВА47-29 3Р, 16А, С	3	IEK
1F, 2F, 3F, 4F, 5F, 6F	Выключатель автоматический однополюсный ВА47-29 6А, 1Р, С	7	IEK
2.1KM, 2.2KM, 2.3KM	Пускатель магнитный 400В; 9А; Катушка 220В; IP00; КМИ-10911	3	IEK
2.4KM, 2.5KM, 2.6KM	Пускатель магнитный 400В; 12А; Катушка 220В; IP00; КМИ-11211	3	IEK
1KK, 2KK, 3KK	Реле тепловое 400В; 1,6-2,5А; IP00; РТИ 1307	3	IEK
4KK; 5KK; 6KK	Реле тепловое 400В; 9-13А; IP00; РТИ 1316	3	IEK
H1-SBn; H2-SBn; H3-SBn; B1-SBn; B2-SBn; B3-SBn	Кнопка управления 250В;1А; Контакты-2н.о. Толкатель черного цвета	6	
H1-SBc; H2-SBc; H3-SBc; B1-SBc; B2-SBc; B3-SBc;	Кнопка управления 250В;1А; Контакты-2н.з. Толкатель красного цвета	6	
H1-XL; H2-XL; H3-XL; B1-XL; B2-XL; B3-XL;	Сигнальная лампа 220В; 50Гц с зеленым колпачком	6	
H1-KLA; H2-KLA; H3-KLA; B1-KLA; B2-KLA; B3-KLA;	Реле промежуточное 230В; 50Гц; 2н.о. контакт	6	
H1-KT; H2-KT; H3-KT; B1-KT; B2-KT; B3-KT;	Реле времени. 220В;50Гц; Контакты 1н.о. с в.в. +1н.о.м.гн. Выдержка времени от снятия напряжения	6	
H1-SA; H2-SA; H3-SA	Выключатель 250В;5А;IP21; двухполюсный на два фиксированных положения	3	
B1-SA; B2-SA; B3-SA;	Переключатель на один полюс, на два фиксированных положения, 230В; 50Гц; 5А; Для установки на двери	3	
B1-XLA; H1-XLA; B2-XLA; H2-XLA; B3-XLA; H3-XLA;	Сигнальная лампа 220В;50Гц; С желтым колпачком	3	
TB1; TB2;TB3;TB4;	Зажим наборный для жилы сечением до 2,5мм.кв.	4	
	Контактная приставка ПКИ-11; 1з+1р	5	IEK
	Провод монтажный медный марки ПВ-3 сечением 1,5мм2 до 1000В с поливинилхлоридной изоляцией	20 п.м.	внут. монтаж


Инв. № подл.	Подпись и дата	Взам. инв. №

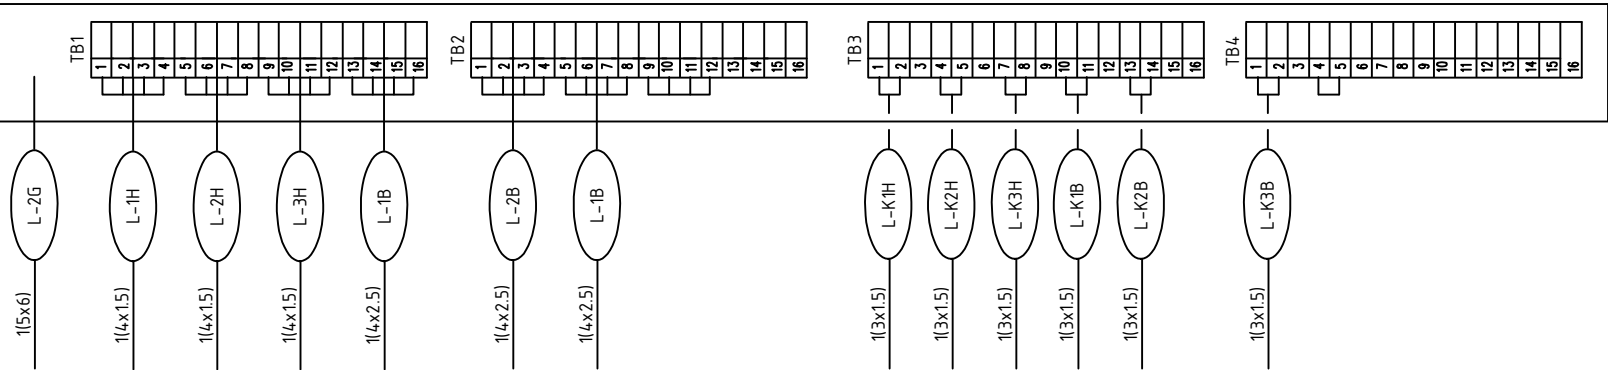

					Альбом-5	57-30М
					РП "Капитальный ремонт здания котельной №9 военной части 44793 военного городка №8 г. Семей"Корректировка	
Изм.	Кол.уч.	Лист	№док.	Подп.	Дата	
ГИП	Туганбаев					Электрооборудование и освещение
Инженер	Зверев Г.					РП
Н.контр.	Туганбаев					Лист 16
						Листов
						ТОО "Бақ проект" ГСЛ № 17017082 г.Тараз

Спецификация оборудования и материалов								
Позиция	Наименование и техническая характеристика	Тип, марка, обозначение документа, опросного листа	Код оборудования, изделия, материала	Поставщик	Единица измерения	Количество	Масса единицы, кг	Примечания
1	2	3	4	5	6	7	8	9
	Щитовое оборудование							
ВРУ	Вводно распределительное устройство 2200 х 800 х 600 вкомплекте;	ВРУ-21L-100-300 УХЛ4			компл.	1		
	- АВР с автоматическими выключателями на 125А	АВР-125		"ИЭК"	шт.	1		
	- плавкая вставка/предохранитель на вводе 125А	ПН2		"ИЭК"	шт.	3		
	- плавкая вставка/предохранитель на отходящих линиях 40А/100	ПН2		"ИЭК"	шт.	3/3		
	- плавкая вставка/предохранитель на отходящих линиях 25А/32А	ПН2		"ИЭК"	шт.	6/3		
	Счетчик				шт.	1		
	Трансформатор тока 150/5				шт.	1		
ЩУ-1	Щит с монтажной панелью 1000×650×275, IP65	ЩМП-5-0 У1 IP65 GARANT		"ИЭК"	компл.	1		см. лист ЗОМ-13
ЩУ-2	Щит с монтажной панелью 1000×650×275, IP65	ЩМП-5-0 У1 IP65 GARANT		"ИЭК"	компл.	1		см. лист ЗОМ-16
ЩР	Щит металлический навесной 335×310×130, IP31	ЩРН-12э-0 36 PRO		"ИЭК"	компл.	1		
	- автоматический выключатель на вводе 3Р, 25А, С	ВА 47-29		"ИЭК"	шт.	1		
	- автоматические диф. выключатель на отходящих линиях 2Р, 16А	АД12М		"ИЭК"	шт.	4		
ЩО	Щит металлический навесной 265×440×120, IP31	ОЩВ-3-63-12-0 36		"ИЭК"	компл.	1		
	- автоматический выключатель на вводе 3Р, 16А, С	ВА 47-29		"ИЭК"	шт.	1		
	- автоматический выключатель на отходящих линиях 1Р, 10А, С	ВА 47-29		"ИЭК"	шт.	5		
ЩАО	Щит металлический навесной 265×310×120, IP31	ОЩВ-3-63-6-0 36		"ИЭК"	компл.	1		
	- автоматический выключатель на вводе 3Р, 16А, С	ВА 47-29		"ИЭК"	шт.	1		
	- автоматический выключатель на отходящих линиях 1Р, 10А, С	ВА 47-29		"ИЭК"	шт.	3		

Инв. № подл.	Подпись и дата	Взам. инв. №

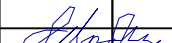						Альбом-4			57-30М.С			
						РП "Капитальный ремонт здания котельной №9 военной части 44793 военного городка №8 г. Семей" Корректировка						
Изм.	Кол.уч.	Лист	№докум.	Подп.	Дата				Стадия	Лист	Листов	
ГИП		Туганбаев				Электрооборудование и освещение			РП	1	4	
Инженер		Зверев Г.										
Н.контр.		Туганбаев				Спецификация оборудования и материалов				ТОО "Бак проект" ГСЛ № 17017082 г.Тараз		

Инв. № подл.

Подпись и дата

Взам. инв. №

Спецификация оборудования и материалов								
Позиция	Наименование и техническая характеристика	Тип, марка, обозначение документа, опросного листа	Код оборудования, изделия, материала	Поставщик	Единица измерения	Количество	Масса единицы, кг	Примечания
1	2	3	4	5	6	7	8	9
1	Розетка 1-местная, открытой установки с зазем. контактом, IP54	РС820-3-ФСр		“ИЭК”	шт.	3		
2	Розетка 1-местная скрытой установки с зазем. контактом, IP20	РС10-3-ВБ ВЕГА		“ИЭК”	шт.	14		
3	Выключатель одноклавишный скрытой установки, IP20	ВС10-1-0-КБ КВАРТА		“ИЭК”	шт.	16		
4	Выключатель двухклавишный скрытой установки, IP20	ВС10-2-0-КБ КВАРТА		“ИЭК”	шт.	4		
5	Выключатель одноклавишный открытой установки, IP54	ВСК20-1-0-ФСр ФОРС		“ИЭК”	шт.	2		
	Осветительное оборудование							
1	Светильник потолочный для люминесцентных ламп, 230В, ЭПРА, IP20	LZ 228 HF		“Световые Технологии”	шт.	15		
	- лампа люминесцентная цоколь G13, L=1200мм	ЛЛ 28Вт			шт.	30		
2	Светильник потолочный для люминесцентных ламп, 230В, ЭПРА, IP20	ARS/S 218 HF		“Световые Технологии”	шт.	8		
	- лампа люминесцентная цоколь G13, L=625мм	ЛЛ 18Вт			шт.	16		
3	Светильник настенный овал, 230В, без ПРА, IP54	НСП02-100			шт.	8		
	- лампа светодиодная цоколь E27	Led 6Вт			шт.	8		
4	Светильник потолочный круглый, 230В, без ПРА, IP20	TN 100		“Световые Технологии”	шт.	7		
	- лампа светодиодная цоколь E27	Led 6Вт			шт.	7		
5	Светильник настенный круглый, 230В, без ПРА, IP65	MD 160		“Световые Технологии”	шт.	3		
	- лампа светодиодная цоколь E27	Led 15Вт			шт.	3		
6	Светильник светодиодный настенный компактный, 230В, 8Вт, IP65	OD LED		“Световые Технологии”	шт.	4		
	Арматура подвеса светильников							
1	Трос нержавеющая сталь Д=2,0мм	φ2мм			п.м.	37,5		
2	Болт с кольцом M12x30мм (Рым-болт)	M12x30мм			шт.	30		

Инв. № подл.

Подпись и дата

Взам. инв. №

Спецификация оборудования и материалов								
Позиция	Наименование и техническая характеристика	Тип, марка, обозначение документа, опросного листа	Код оборудования, изделия, материала	Поставщик	Единица измерения	Количество	Масса единицы, кг	Примечания
1	2	3	4	5	6	7	8	9
3	Тросовый (канатный) зажим	DIN 1142			шт.	60		
4	Анкерный болт с крюком M12/14x70	M12/14x70			шт.	30		
	Кабельно-проводниковые материалы							
	Кабель силовой с медной жилой с ПВХ изоляцией и оболочкой не	ВВГнг-0,66кВ		"Электрокомплект"				
	поддерживающей горение Un=0,66 кВ, сечением:							
1	- то же 5x35 мм ² /4x35 мм ²				км.	0,015/0.01		Запас 2%
2	- то же 5x10 мм ²				км.	0,026/0,03		Запас 2%
3	- то же 5x4.0/5x6 мм ²				км.	0,22/0,09		Запас 2%
4	- то же 4x2,5 мм ² /4x4.0				км.	0,047/0,034		Запас 2%
5	- то же 4x1,5 мм ²				км.	0,132		Запас 2%
6	- то же 3x2,5 мм ²				км.	0,153		Запас 2%
7	- то же 3x1,5 мм ²				км.	0,415		Запас 2%
	Кабельные конструкции							
1	Металлический перфорированный короб 200x60x2000	КП-200		"Алагеум Электрик"	шт.	17		
2	Крышка прямой секции 150x1,5x2000	КР-200		Алагеум Электрик	шт.	17		
3	Секция угловая 90	УК-200		Алагеум Электрик	шт.	10		
4	Крышка угловой секции 90	КРУ-200		Алагеум Электрик	шт.	10		
5	Секция треугольная	ТК-200		Алагеум Электрик	шт.	2		
6	Крышка треугольной секции	КРТ-200		Алагеум Электрик	шт.	2		
7	Стойка кабельная	K1150УЗ		Алагеум Электрик	шт.	25		

Спецификация оборудования и материалов
--

[illegible]

Инв. № подл.	Подпись и дата	Взам. инв. №

Изм.	Колуч.	Лист	№ док.	Подп.	Дата	Альбом-4	57-30М.С	Лист
Инженер		Зверев Г.						4