

ТОО "BS Archi Group"
Лицензия № 21030308

Рабочий проект

*Строительство офиса, технических зданий, эстакады,
двух резервуаров и проходной по ул. Сулейманова №274А в г.
Тараз
Пятно 6*

И1006-22-АС

Заказчик: ИП Жолдасов Н. Р.

Альбом – 7.1 Архитектурно-строительная часть

Тараз-2022г.

ТОО "BS Archi Group"
Лицензия №21030308


Рабочий проект

Строительство офиса, технических зданий, эстакады,
двух резервуаров и проходной по ул. Сулейманова №274А в г.
Тараз
Пятно 6

И 1006-22-АС

Заказчик: ИП Жолдасов Н. Р.

Директор
ГАП

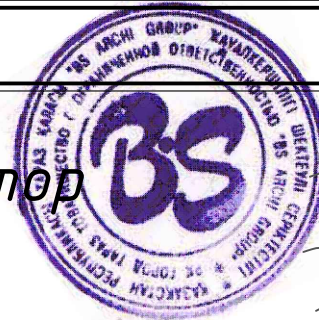

Сыздыкова Г.Ш.
Сыздыков Б.А.


Тараз-2022г.



Ведомость рабочих чертежей основного комплекта марки Ар

Лист	Наименование	Примечание
1	Общие данные	
2	План на отм.0,000 +3,000 М 1:100	
3	Фасад в осях 1-2,2-1,А-Б,Б-А	
4	План фундамента. Спецификация расхода материалов на фундамент Фм-1	
5	Оборудование для слива-налива нефтепродуктов в автомобильные цистерны	
6	Спецификация расхода материалов на оборудование для слива-налива нефтепродуктов в автомобильные цистерны	
7	Схема расположения ферм, вертикальных и горизонтальных связей по нижним поясам стропильных ферм. Разрез 1-1,2-2.	
8	Спецификация расхода материалов на крепление лотка кассы	





Ведомость ссылочных и прилагаемых документов

Обозначение	Наименование	Примечание
СН РК 3.01-01-2013	Градостроительство. Планировка и застройка городских и сельских поселений	
СП РК 2.03-30-2017 (с изменениями на 01.08.2018г.)	Строительство в сейсмических районах	
СП РК 2.04-01-2017	Строительная климатология	
СП РК 3.02-137-2013	Крыши и кровли	
СП РК 2.04-107-2013 СН РК 2.04-04-2013	Строительная теплотехника	
ГОСТ 21.101-97 №439 от 23.06.2017г.	Система проектной документации для строительства. Основные требования к проектной и рабочей документации. Технический регламент	
ГОСТ 21.501-2011	Правила выполнения рабочей документации архитектурных и конструктивных решений	
СН РК 2.02-01-2014	Пожарная безопасность зданий и сооружений	

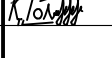						Альбом-7.1				И1006-22-АС			
Изм	Кол	Лист	№ док	Подпись	Дата	Пятно 6.				Стадия	Лист	Листов	
Директор		Сыздыкова Г			05,22г					РП	1	8	
Нормаконт		Бекмуратов			05,22г								
ГАП		Сыздыков Б.			05,22г								
Проверил.		Сыздыков Б.			05,22г								
Архитектор		Толубаев Қ.			05,22г	Общие данные				ТОО "BS ARCHI GROUP" Лицензия № 21030308			

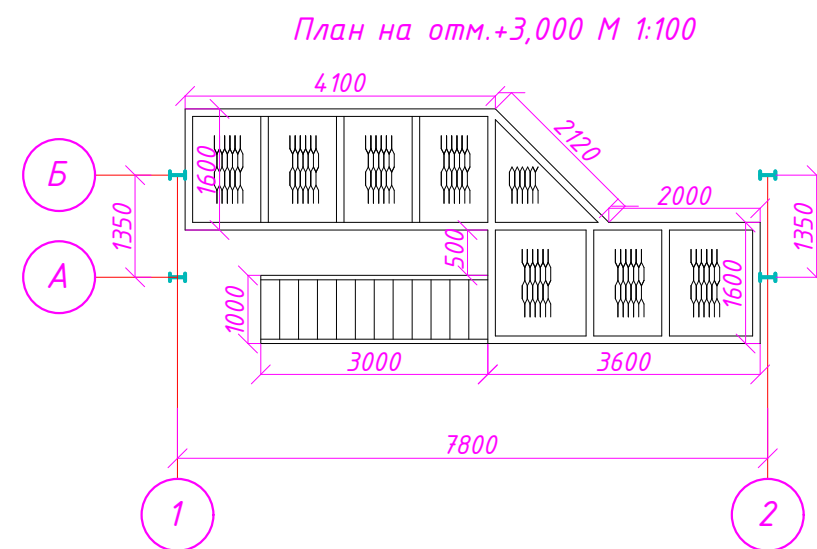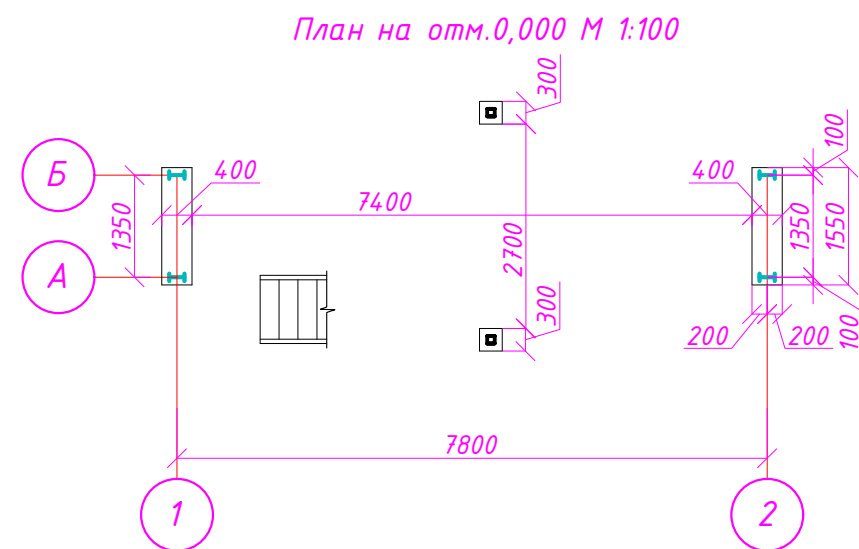


						Альбом – 7.1				И1006–22–АС			
Изм	Кол	Лист	№ док	Подпись	Дата	Пятно 6.				Стадия	Лист	Листов	
Директор		Сыздыкова Г			05,22г					РП	2	8	
Нормаконт		Бекмуратов			05,22г								
ГАП		Сыздыков Б.			05,22г								
Проверил.		Сыздыков Б.			05,22г								
Архитектор		Толубаев Қ.			05,22г	План на отм.0,000 М 1:100 План на отм.+3,000 М 1:100				ТОО “BS ARCHI GROUP” Лицензия № 21030308			

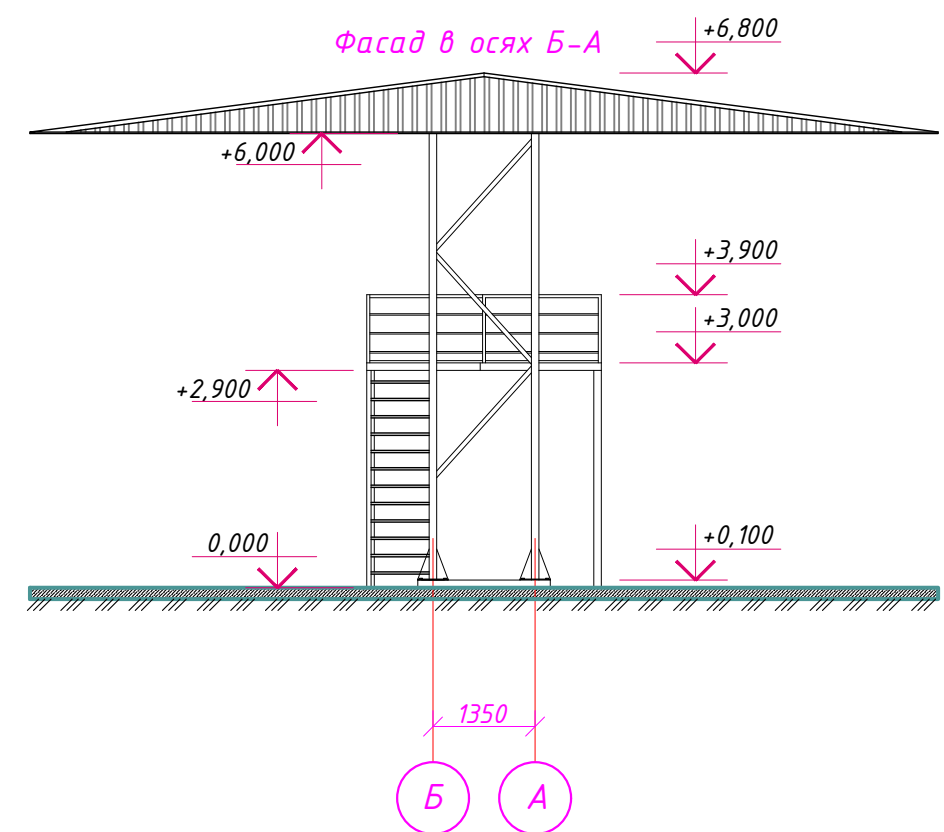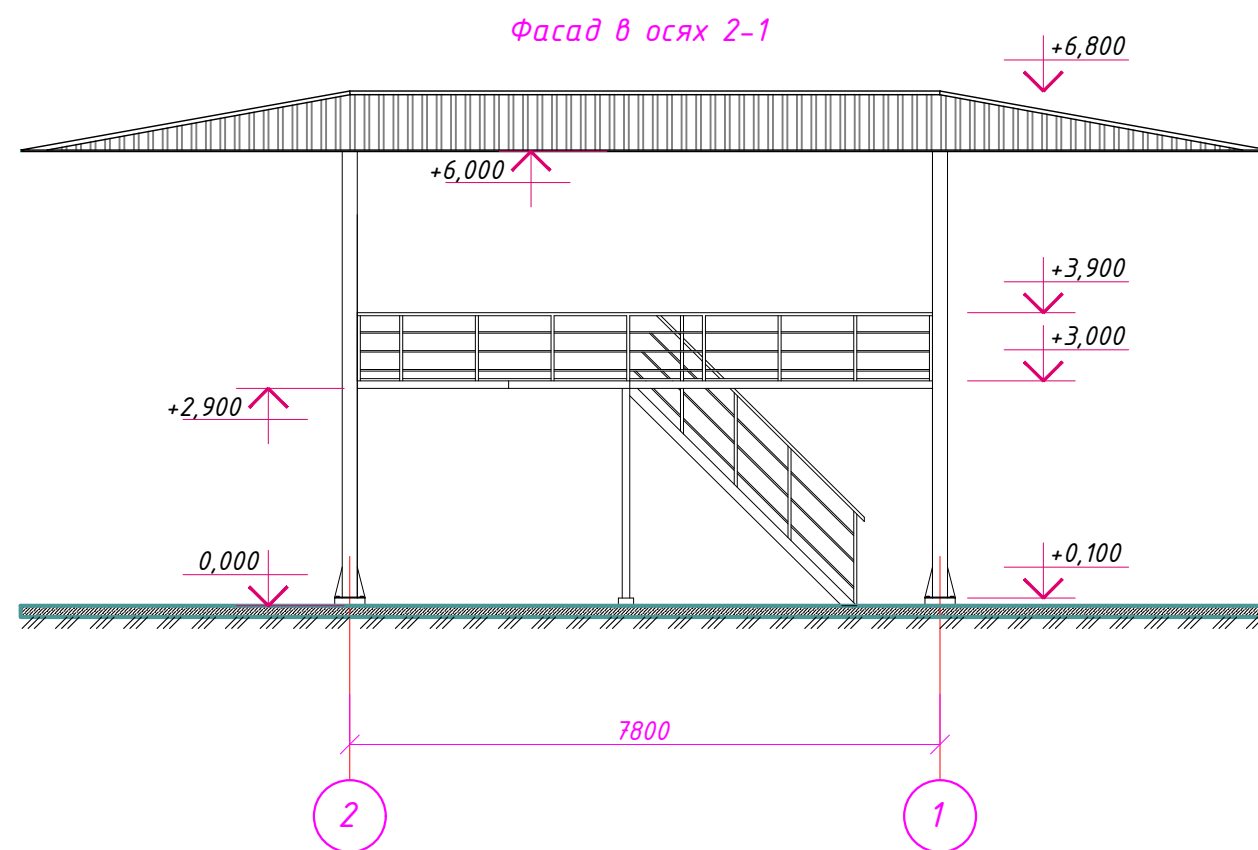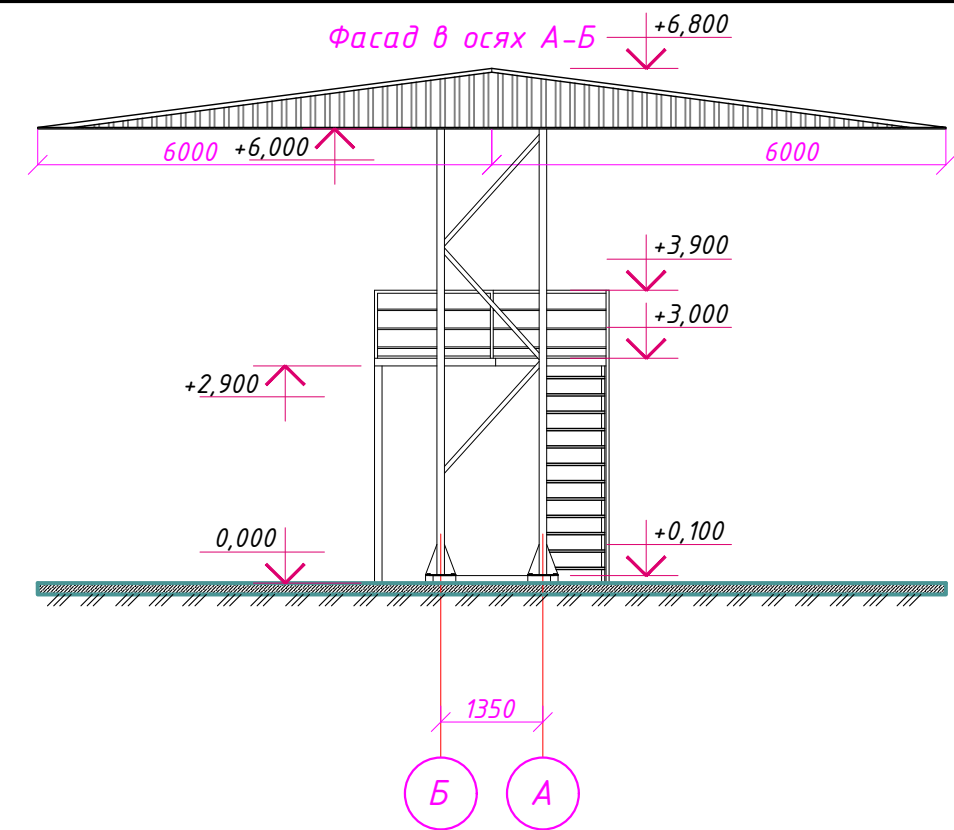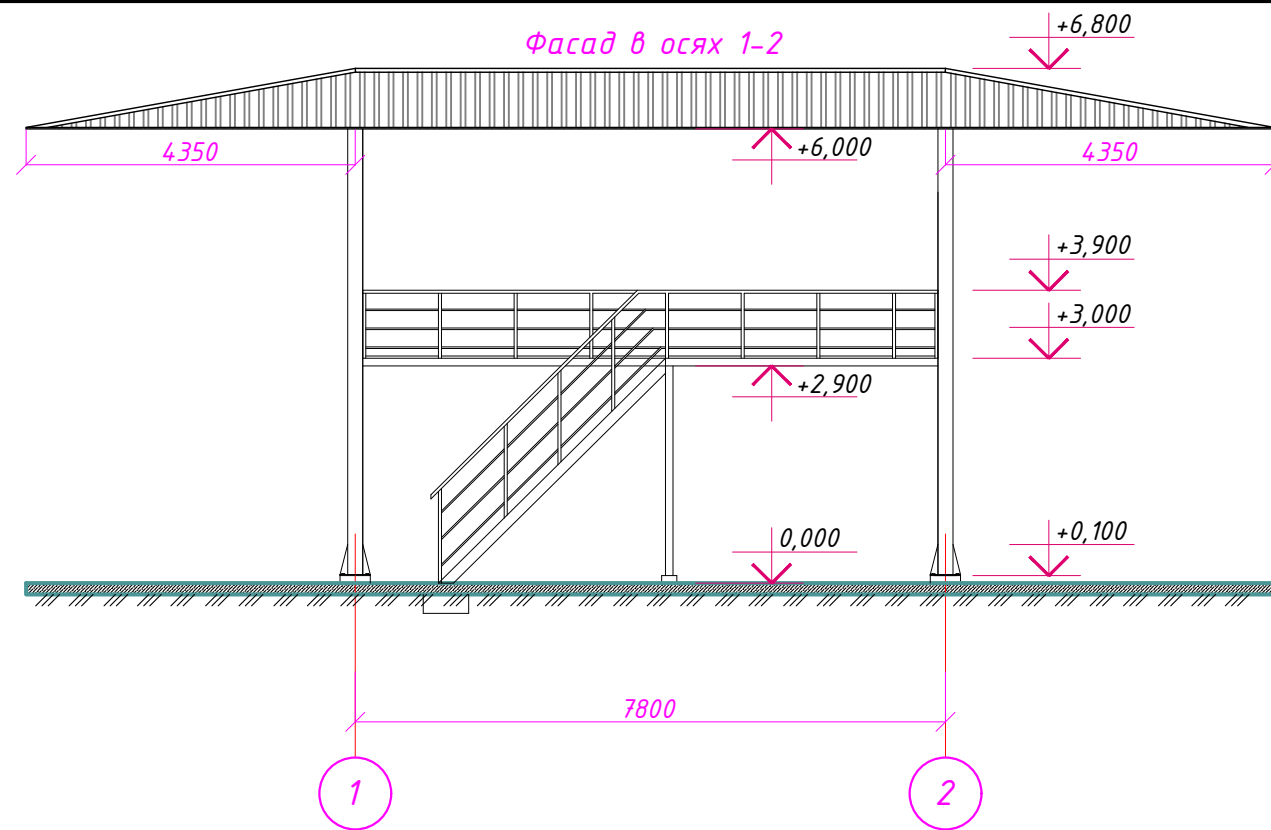


						Альбом-7.1	И1006-22-АС		
Изм	Кол	Лист	№ док	Подпись	Дата	Пятно 6.	Стадия	Лист	Листов
Директор		Сыздыкова Г.			05,22г		РП	3	8
Нормаконт		Бекмуратов			05,22г				
ГАП		Сыздыков Б.			05,22г				
Проверил.		Сыздыков Б.			05,22г				
Архитектор		Толубаев К.			05,22г	Фасад в осях 1-2,2-1,А-Б,Б-А	ТОО "BS ARCHI GROUP" Лицензия № 21030308		

План фундамента



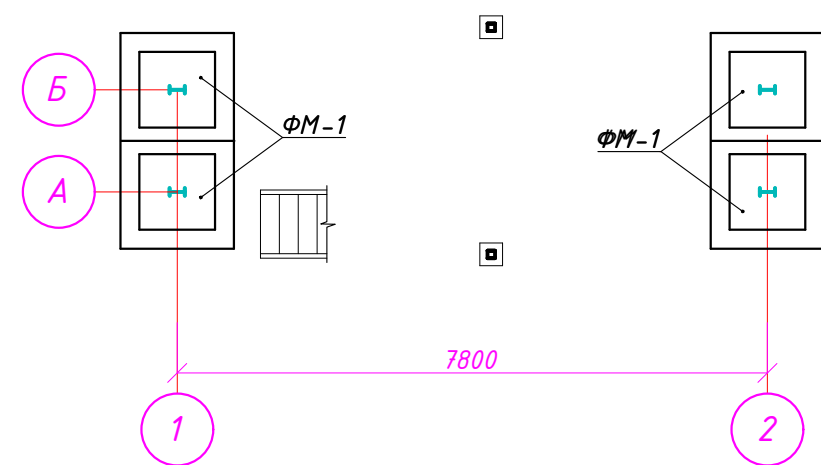


Фундамент ФМ-1


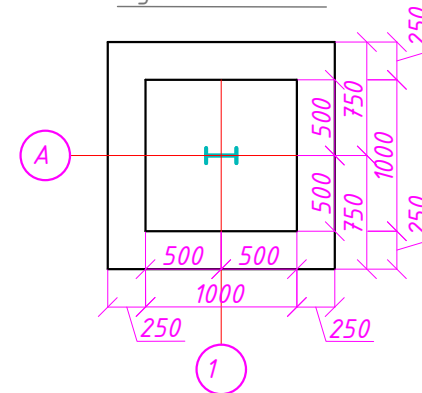


Спецификация расхода материалов на фундамент ФМ-1

Поз.	Обозначение	Наименование	Ед. изм.	Кол.	Масса, ед.кг.	Примеч
		Фундамент ФМ-1		4		
1	ГОСТ 24379,1-80	Анкерный болт $\Phi 20$ L=1000	шт.	4		
2	ГОСТ 82-70	Полоса 10x268 L=600	шт.	4	12,62	50,48кг
3	ГОСТ 82-70	Полоса 16x600 L=600	шт.	2	45,23	90,46кг
4	ГОСТ 5781-82*	$\Phi 16$ А-III сетка 100x100	м ²	1	69,68	69,68
5	ГОСТ 5781-82*	$\Phi 16$ А-III сетка 150x150	м ²	4	19,24	76,96
Материалы						
6		Бетон В 7,5 С8/10	м ³			0,45м ³
7		Бетон В 20 С16/20	м ³			1,52м ³

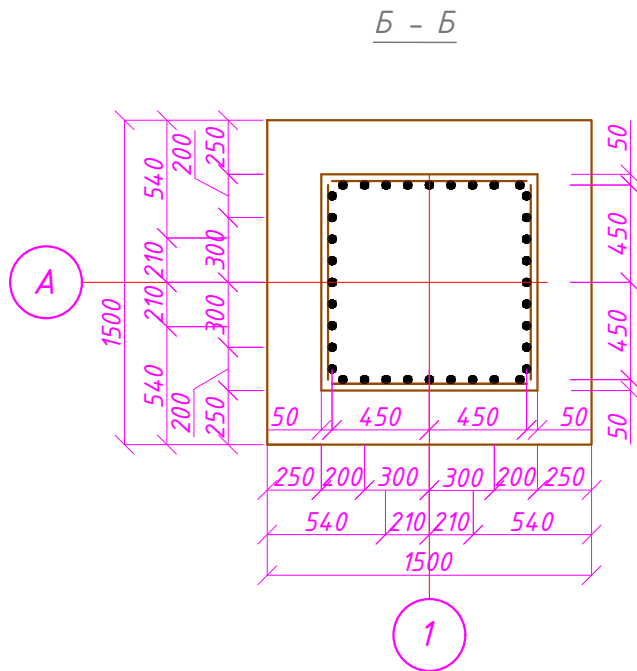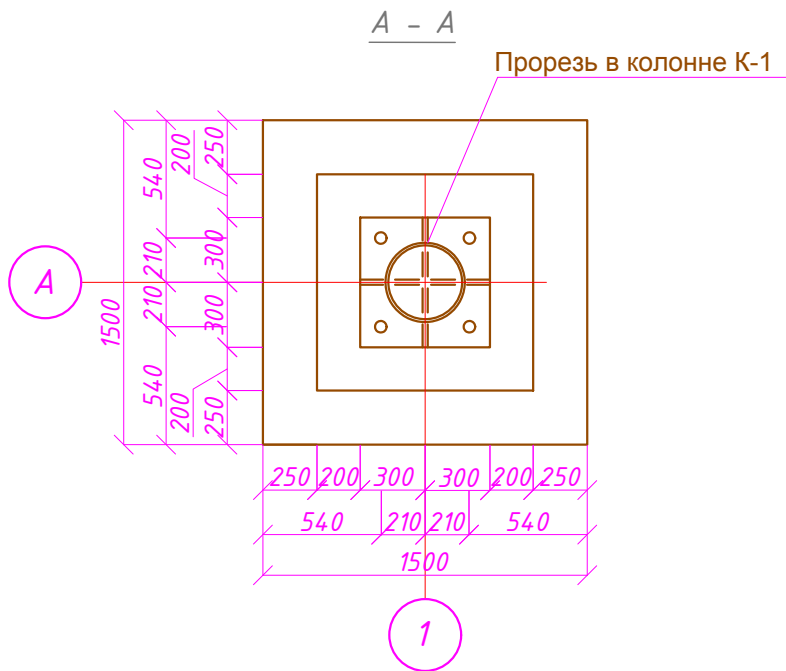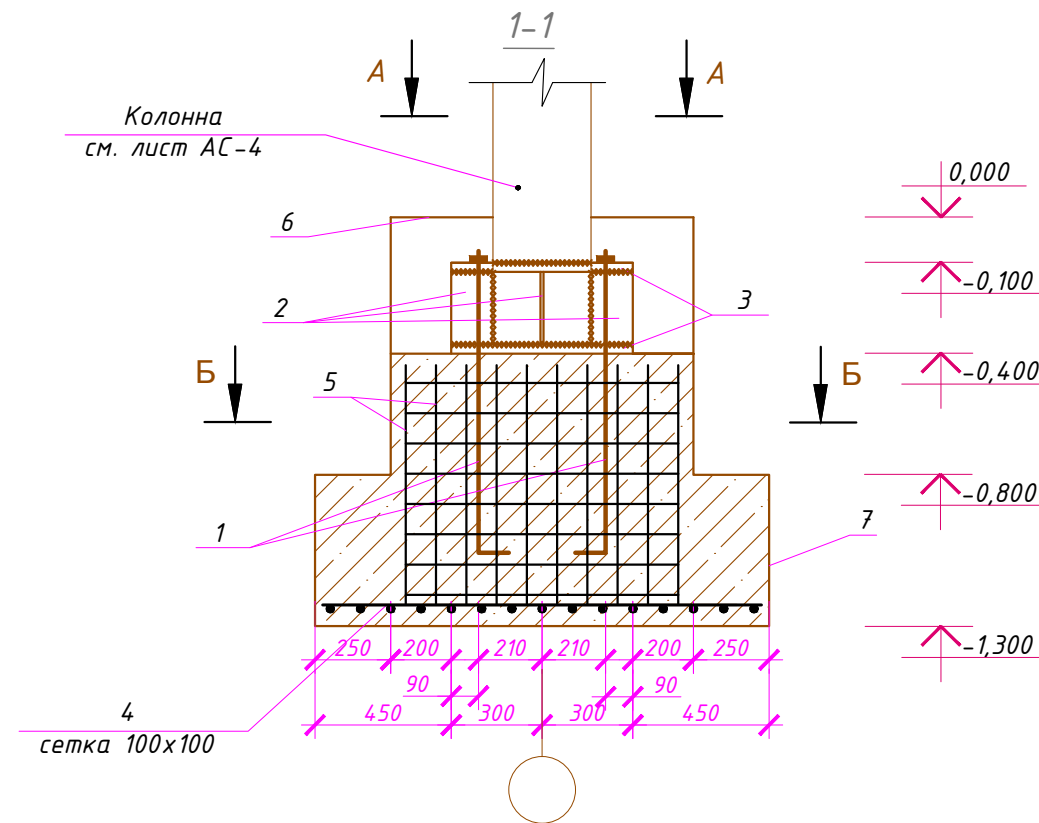


Альбом-7.1						И1006-22-АС		
Изм	Кол	Лист	№ док	Подпись	Дата	Пятно 6.		
Директор		Сыздыкова Г.			05.22г			
Нормаконт		Бекмуратов			05.22г			
ГАП		Сыздыков Б.			05.22г			
Проверил.		Сыздыков Б.			05.22г			
Архитектор		Толюбаев К.			05.22г	План фундамента. Спецификация расхода материалов на фундамент ФМ-1		ТОО "BS ARCHI GROUP" Лицензия № 21030308

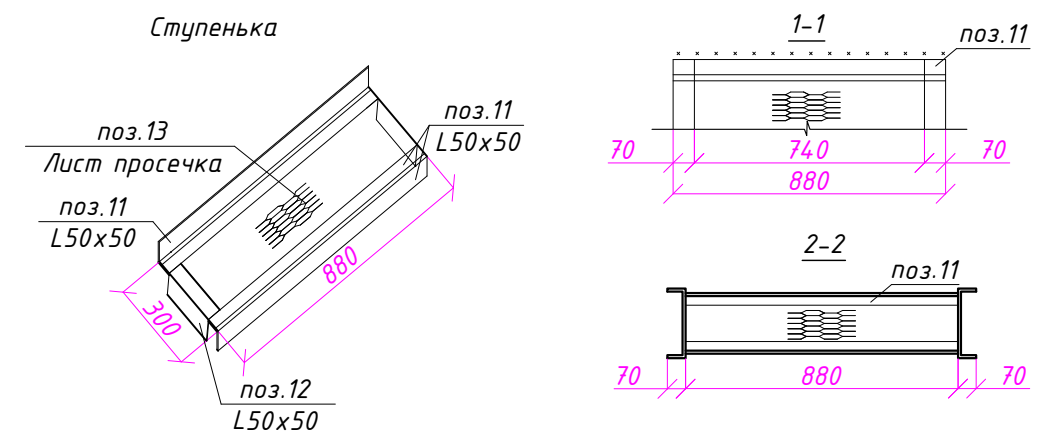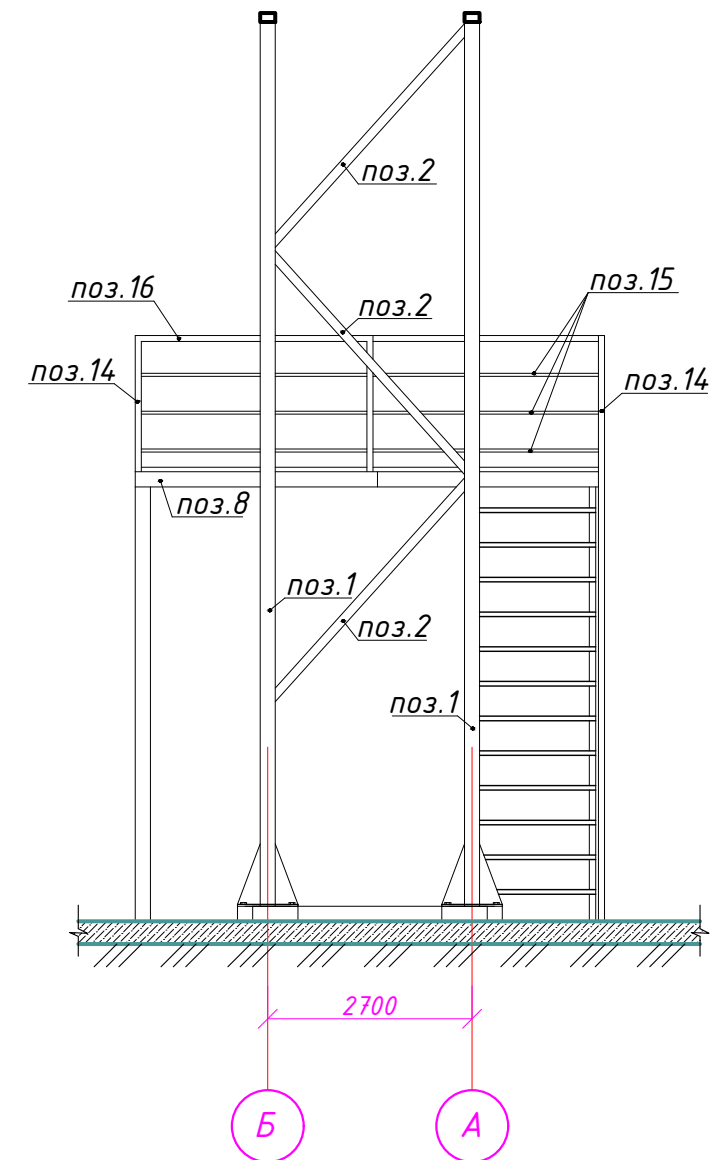



						Альбом-7.1				И1006-22-АС			
Изм	Кол	Лист	№ док	Подпись	Дата					Стадия	Лист	Листов	
Директор		Сыздыкова Г			05.22г	Пятно 6.							
Нормаконт		Бекмуратов Х			05.22г					РП	5	8	
ГАП		Сыздыков Б.			05.22г	Оборудование для слива-налива нефтепродуктов в автомобильные цистерны				ТОО "BS ARCHI GROUP" Лицензия № 21030308			
Проверил.		Сыздыков Б.			05.22г								
Архитектор		Толубаев Қ.			05.22г								

Спецификация расхода материалов на оборудование для слива-налива нефтепродуктов в автомобильные цистерны

Поз.	Обозначение	Наименование	Ед. изм.	Кол.	Масса, ед.кг.	Примеч
1	ГОСТ 8240-97	I 20П L=6000	шт.	4	110,4	441,6кг
2	ГОСТ 8240-97	C 14П L=4040	шт.	6	49,692	298,15
3	ГОСТ 8639-82	□ Труба квадратная 100х9 L=3000	шт.	2	73,86	147,72кг
4	ГОСТ 8639-82	□ Труба квадратная 100х9 L=3600	шт.	1	88,63	88,63кг
5	ГОСТ 8639-82	□ Труба квадратная 100х9 L=7600	шт.	1	187,11	187,11кг
6	ГОСТ 8639-82	□ Труба квадратная 100х9 L=4100	шт.	1	100,94	100,94кг
7	ГОСТ 8639-82	□ Труба квадратная 100х9 L=2120	шт.	1	52,20	52,20кг
8	ГОСТ 8639-82	□ Труба квадратная 100х9 L=1400	шт.	9	34,47	310,23кг
9	ГОСТ 5336-80	Сталь листовая просечно-вытяжная	м ²	-	12,50	-
10	ГОСТ 8240-97	C 14П L=4220	шт.	2	51,90	103,81кг
11	ГОСТ 8509-93	└ Уголок 50х5 L=880мм	шт.	30	3,317	99,51
12	ГОСТ 8509-93	└ Уголок 50х5 L=300мм	шт.	30	1,131	33,93
13	ГОСТ 5336-80	Сталь листовая просечно-вытяжная	м ²	-	3,96	-
14	ГОСТ 8732-78	Труба φ25 L=900	шт.	30	1,467	44,01
15	ГОСТ 8732-78	Труба φ20 L=27300	шт.	3	34,40	103,2
16	ГОСТ 8732-78	Труба φ32 L=27300	шт.	1	58,69	58,69
17	ГОСТ 82-70	Пластина -20х300х500	шт.	2	23,55	47,10
18	ГОСТ 34028-2016	φ10 А400 L=300	шт.	8	0,18	1,44




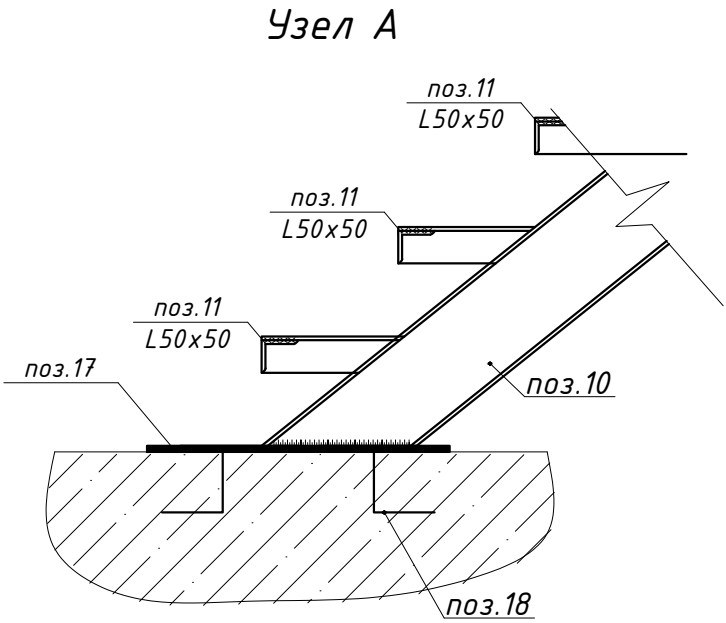


Закладная деталь 3д-1

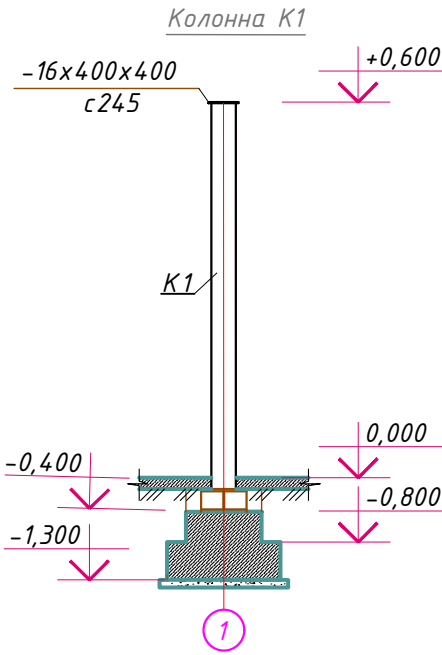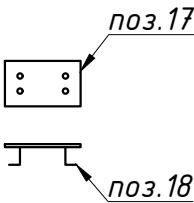

						Альбом – 7.1				И1006-22-АС		
Изм	Кол	Лист	№ док	Подпись	Дата					Стадия	Лист	Листов
Директор		Сыздыкова Г			05,22г	Пятно 6.						
Нормаконт		Бекмуратов			05,22г							
ГАП		Сыздыков Б.			05,22г							
Проверил.		Сыздыков Б.			05,22г	Спецификация расхода материалов на оборудование для слива-налива нефтепродуктов в автомобильные цистерны				ТОО “BS ARCHI GROUP” Лицензия № 21030308		
Архитектор		Толюбаев Қ.			05,22г							

Схема расположения ферм, вертикальных и горизонтальных связей по нижним поясам стропильных ферм

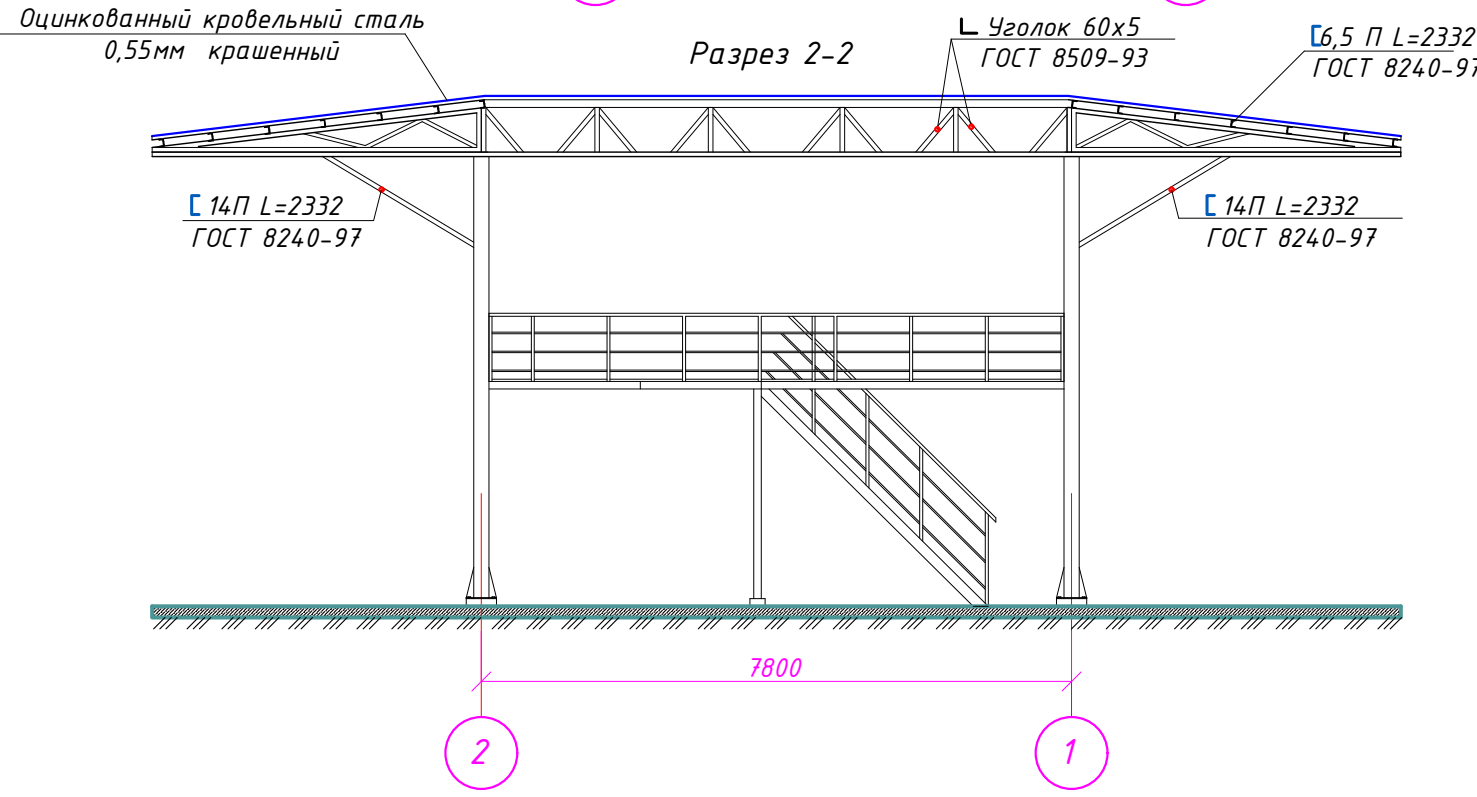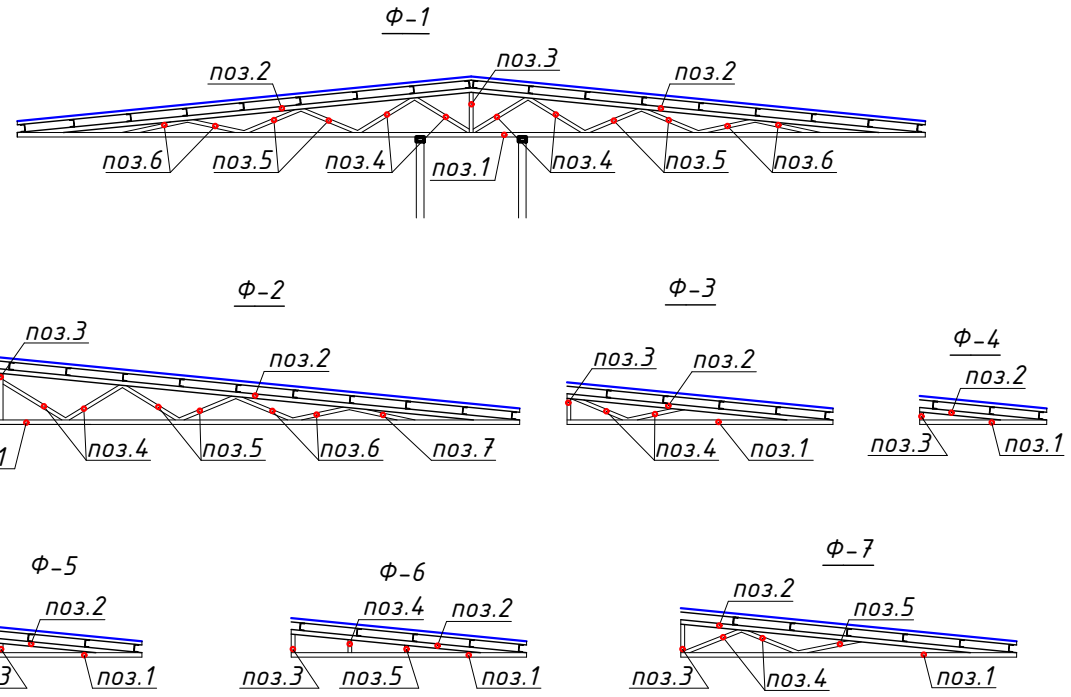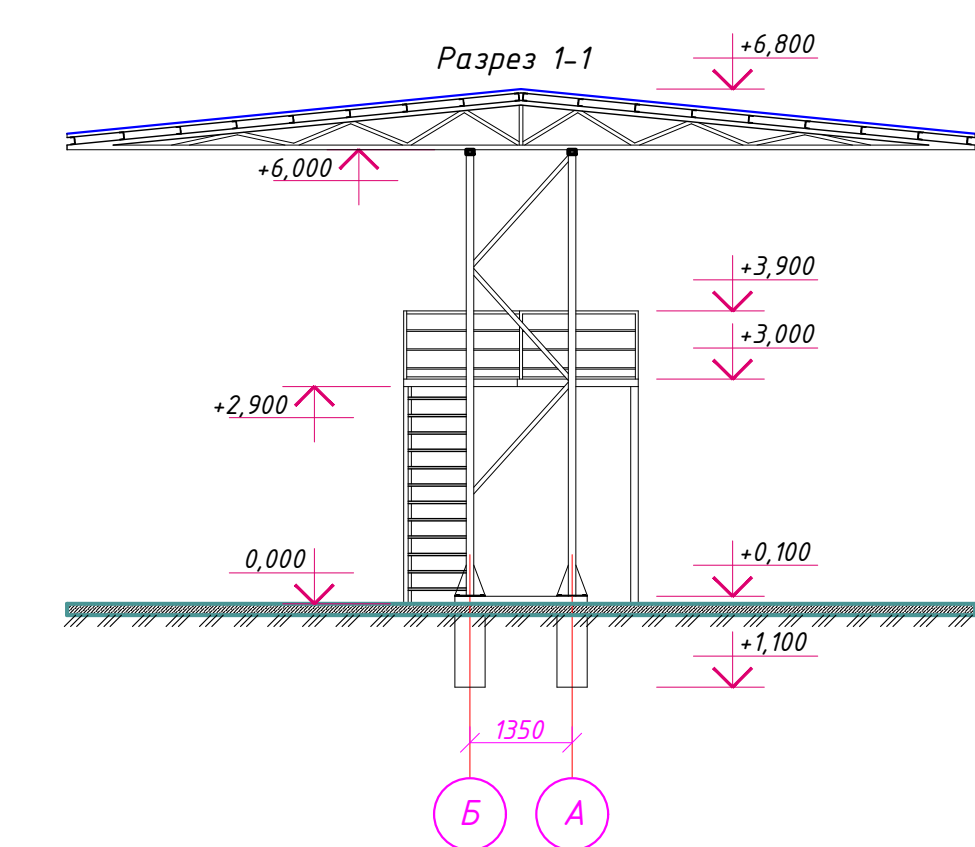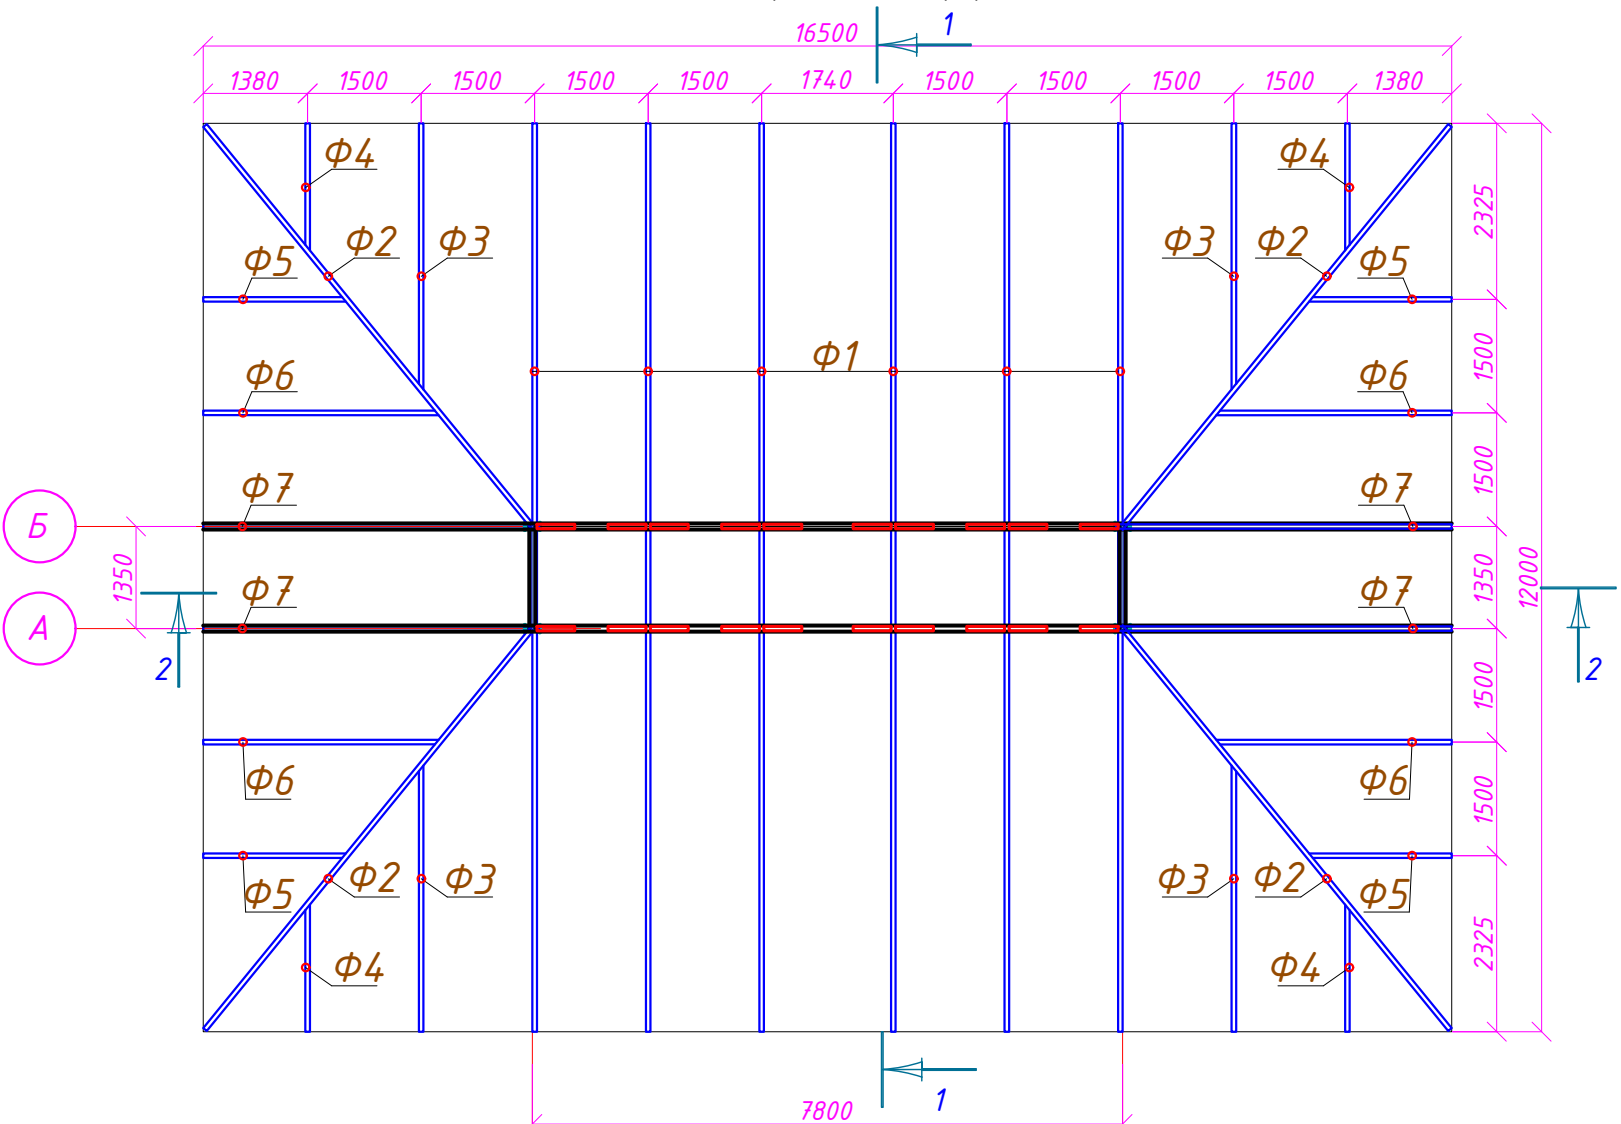

						Альбом - 7.1				И1006-22-АС			
Изм	Кол	Лист	№ док	Подпись	Дата	Пятно 6.				Стадия	Лист	Листов	
Директор	Сыздыкова Г		05,22г							РП	7	8	
Нормаконт	Бекмуратов		05,22г										
ГАП	Сыздыков Б.		05,22г										
Проверил.	Сыздыков Б.		05,22г										
Архитектор	Толубаев К.		05,22г			Схема расположения ферм, вертикальных и горизонтальных связей по нижним поясам стропильных ферм. Разрез 1-1,2-2.				ТОО "BS ARCHI GROUP" Лицензия № 21030308			

Спецификация расхода материалов на крепление лотка кассы						
Поз.	Обозначение	Наименование	Ед. изм.	Кол.	Масса, ед.кг.	Примеч
	ГОСТ 8240-97	└ 14П L=2332	шт.	8	28,68	229,44
	ГОСТ 8509-93	└ Уголок 60x5 L=775мм	шт.	10	3,54	35,4
	ГОСТ 8240-97	└ 6,5П L=300,000	п.м	-	5,90	1770,00
	ГОСТ 14918-80	Оцинкованный кровельный сталь 0,55мм крашенный	м ²	-	-	198,00м ²
		Ф-1 Сборочные единицы и детали		6		
1	ГОСТ 8509-93	└ Уголок 60x5 L=12000мм	шт.	1	54,96	54,96
2	ГОСТ 8509-93	└ Уголок 60x5 L=6030мм	шт.	2	27,61	55,23
3	ГОСТ 8509-93	└ Уголок 60x5 L=530мм	шт.	1	2,42	2,42
4	ГОСТ 8509-93	└ Уголок 50x5 L=875мм	шт.	4	3,30	13,2
5	ГОСТ 8509-93	└ Уголок 50x5 L=810мм	шт.	4	3,05	12,2
6	ГОСТ 8509-93	└ Уголок 50x5 L=768мм	шт.	4	2,89	11,56
		Ф-2 Сборочные единицы и детали		4		
1	ГОСТ 8509-93	└ Уголок 60x5 L=6875мм	шт.	1	31,48	31,48
2	ГОСТ 8509-93	└ Уголок 60x5 L=6905мм	шт.	1	31,62	31,62
3	ГОСТ 8509-93	└ Уголок 60x5 L=675мм	шт.	1	3,09	3,09
4	ГОСТ 8509-93	└ Уголок 50x5 L=966мм	шт.	2	3,64	7,28
5	ГОСТ 8509-93	└ Уголок 50x5 L=880мм	шт.	2	3,31	6,62
6	ГОСТ 8509-93	└ Уголок 50x5 L=811мм	шт.	2	3,05	6,01
7	ГОСТ 8509-93	└ Уголок 50x5 L=770мм	шт.	1	2,90	2,90
		Ф-3 Сборочные единицы и детали		4		
1	ГОСТ 8509-93	└ Уголок 60x5 L=3515мм	шт.	1	16,09	16,09
2	ГОСТ 8509-93	└ Уголок 60x5 L=3530мм	шт.	1	16,16	16,16
3	ГОСТ 8509-93	└ Уголок 60x5 L=285мм	шт.	1	1,30	1,30
4	ГОСТ 8509-93	└ Уголок 50x5 L=795мм	шт.	2	3,00	6,00
		Ф-4 Сборочные единицы и детали		4		
1	ГОСТ 8509-93	└ Уголок 60x5 L=1680мм	шт.	1	7,69	7,69
2	ГОСТ 8509-93	└ Уголок 60x5 L=1685мм	шт.	1	7,71	7,71
3	ГОСТ 8509-93	└ Уголок 60x5 L=105мм	шт.	1	0,480	0,480
		Ф-5 Сборочные единицы и детали		4		
1	ГОСТ 8509-93	└ Уголок 60x5 L=1880мм	шт.	1	8,61	8,61
2	ГОСТ 8509-93	└ Уголок 60x5 L=1895мм	шт.	1	8,68	8,68
3	ГОСТ 8509-93	└ Уголок 60x5 L=125мм	шт.	1	0,57	0,57

Спецификация расхода материалов на крепление лотка кассы							
Поз.	Обозначение	Наименование		Ед. изм.	Кол.	Масса, ед.кг.	Примеч
		Ф-6 Сборочные единицы и детали			4		
1	ГОСТ 8509-93	└ Уголок 60x5	L=3110мм	шт.	1	14,24	14,24
2	ГОСТ 8509-93	└ Уголок 60x5	L=3125мм	шт.	1	14,31	14,31
3	ГОСТ 8509-93	└ Уголок 60x5	L=250мм	шт.	1	1,145	1,145
4	ГОСТ 8509-93	└ Уголок 50x5	L=172мм	шт.	1	0,65	0,65
5	ГОСТ 8509-93	└ Уголок 50x5	L=100мм	шт.	1	0,377	0,377
		Ф-7 Сборочные единицы и детали			4		
1	ГОСТ 8509-93	└ Уголок 60x5	L=4440мм	шт.	1	20,33	20,33
2	ГОСТ 8509-93	└ Уголок 60x5	L=4460мм	шт.	1	20,42	20,42
3	ГОСТ 8509-93	└ Уголок 60x5	L=375мм	шт.	1	1,71	1,71
4	ГОСТ 8509-93	└ Уголок 50x5	L=806мм	шт.	2	3,03	6,06
5	ГОСТ 8509-93	└ Уголок 50x5	L=765мм	шт.	1	2,88	2,88