



Схема доставки дорожно-строительных материалов

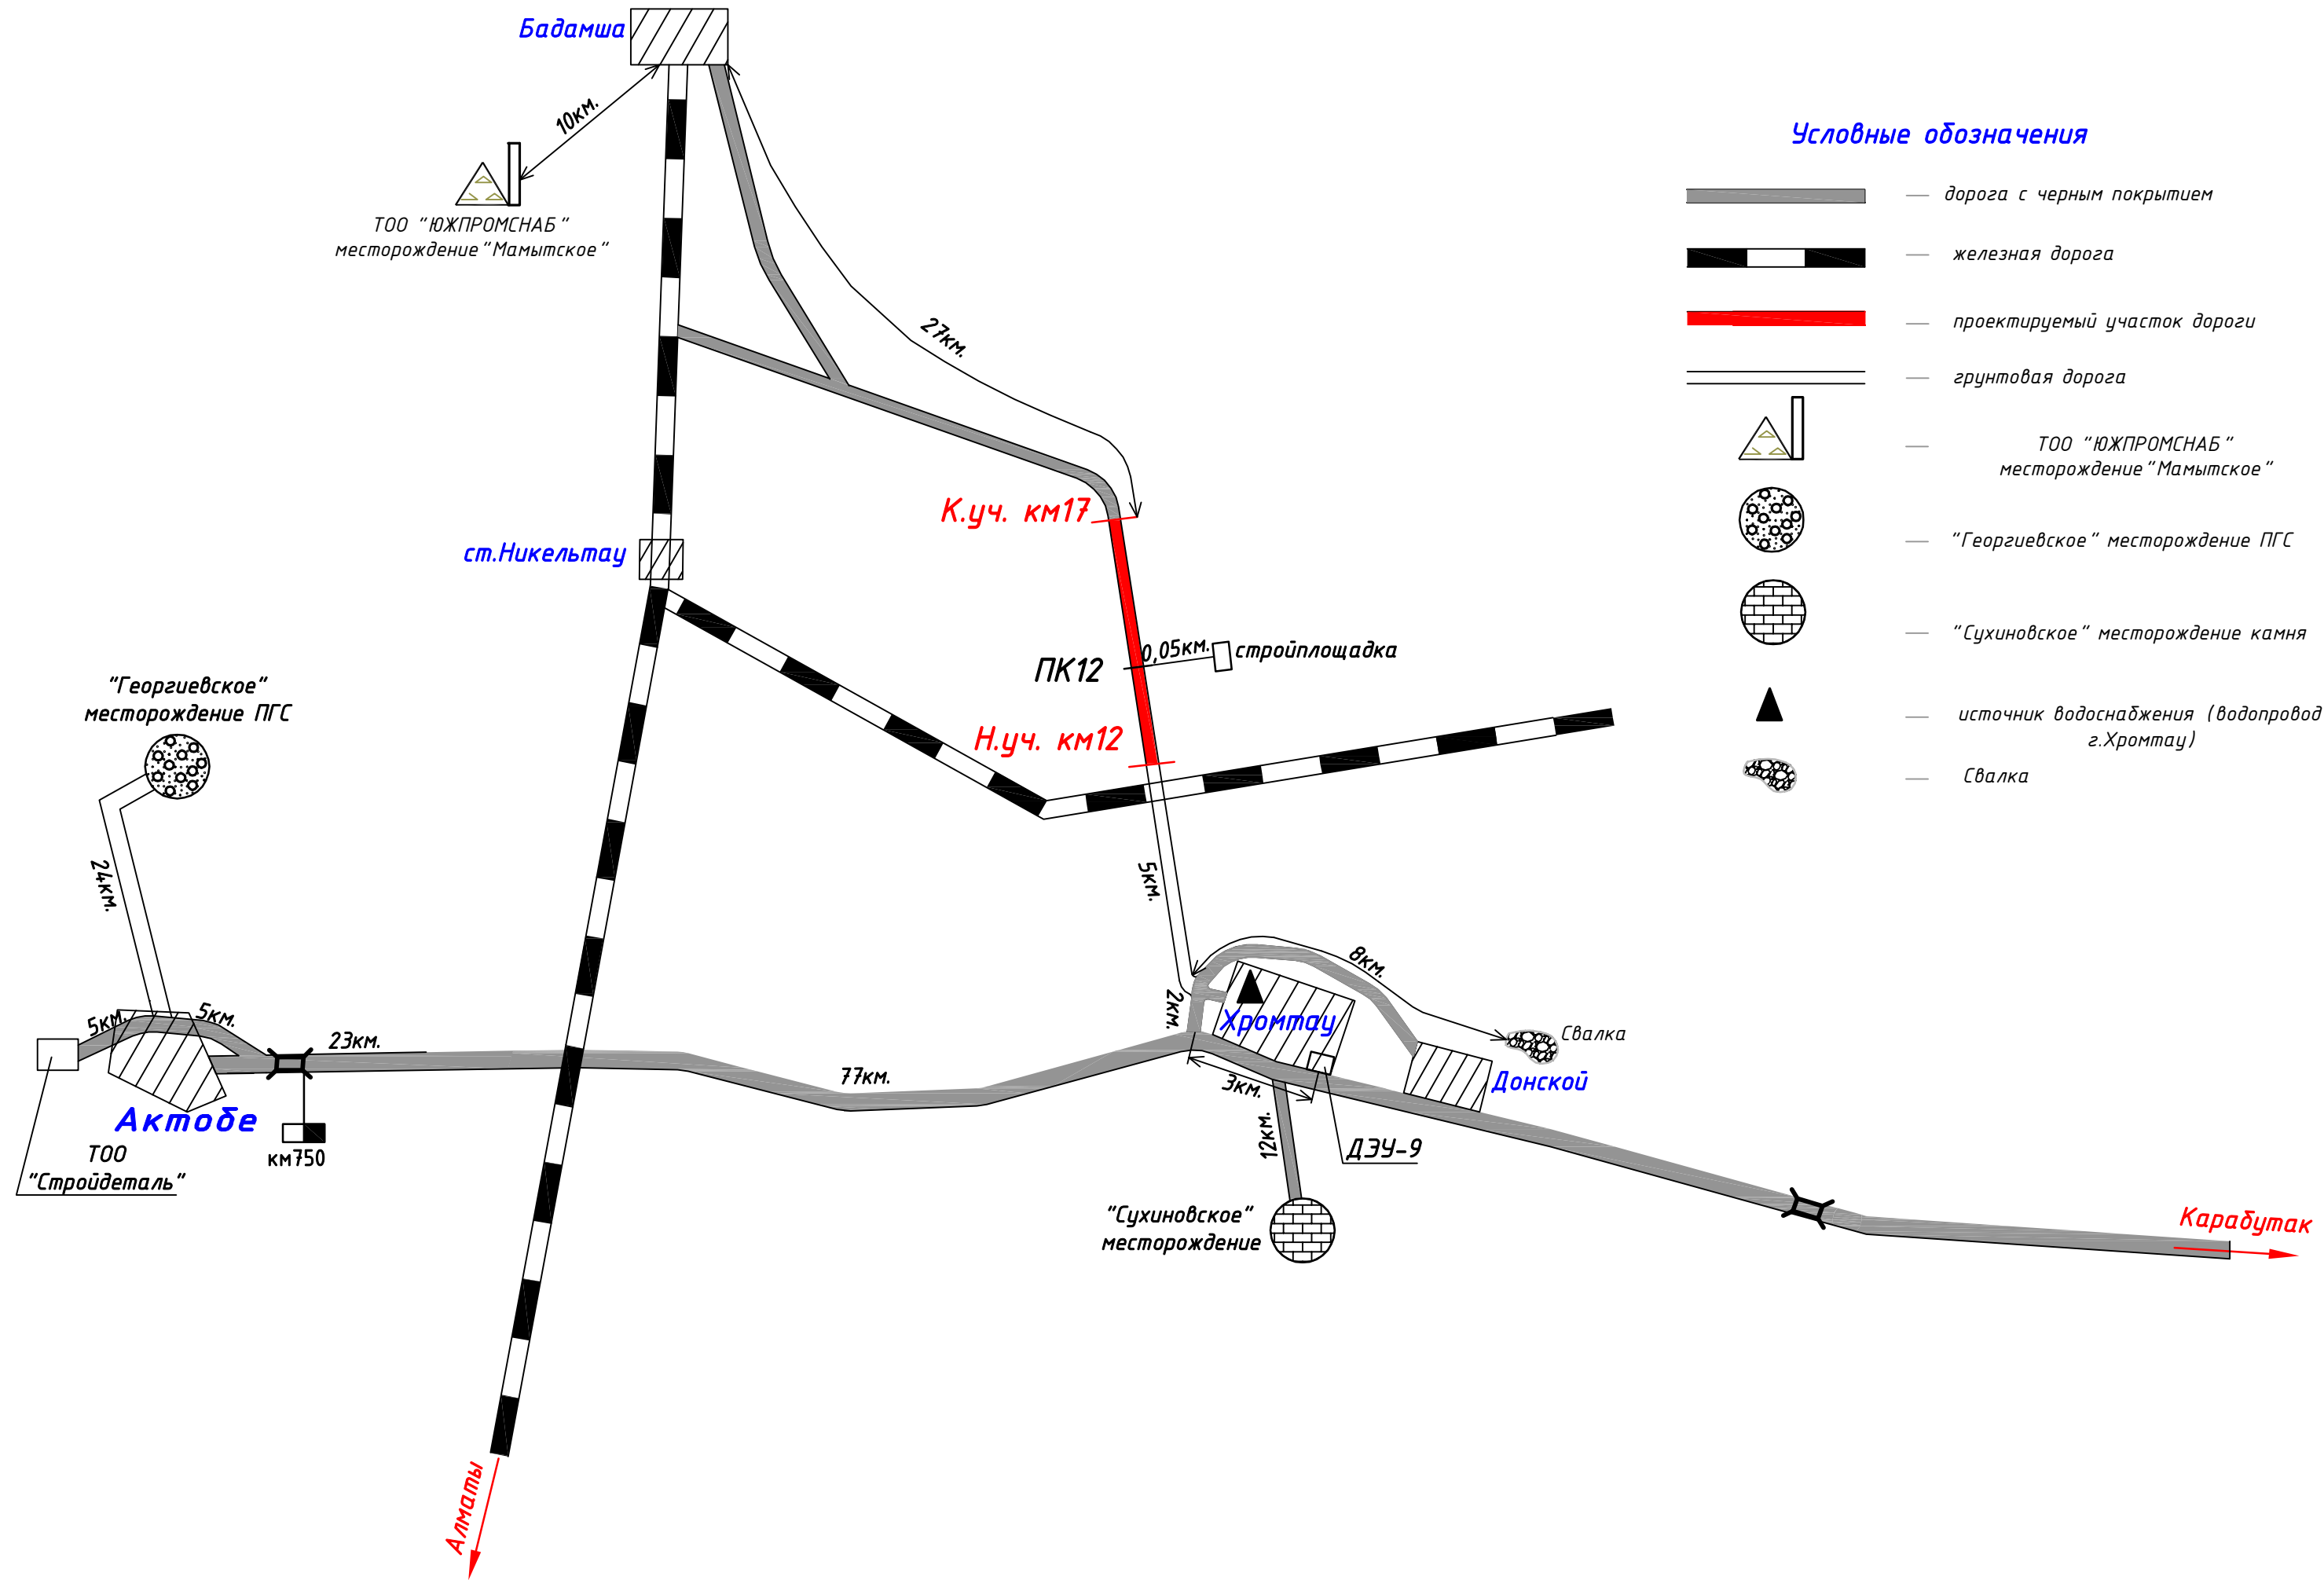

План площадки для временного складирования материалов
ПК12+00 вправо 50м $S=1.0га$,

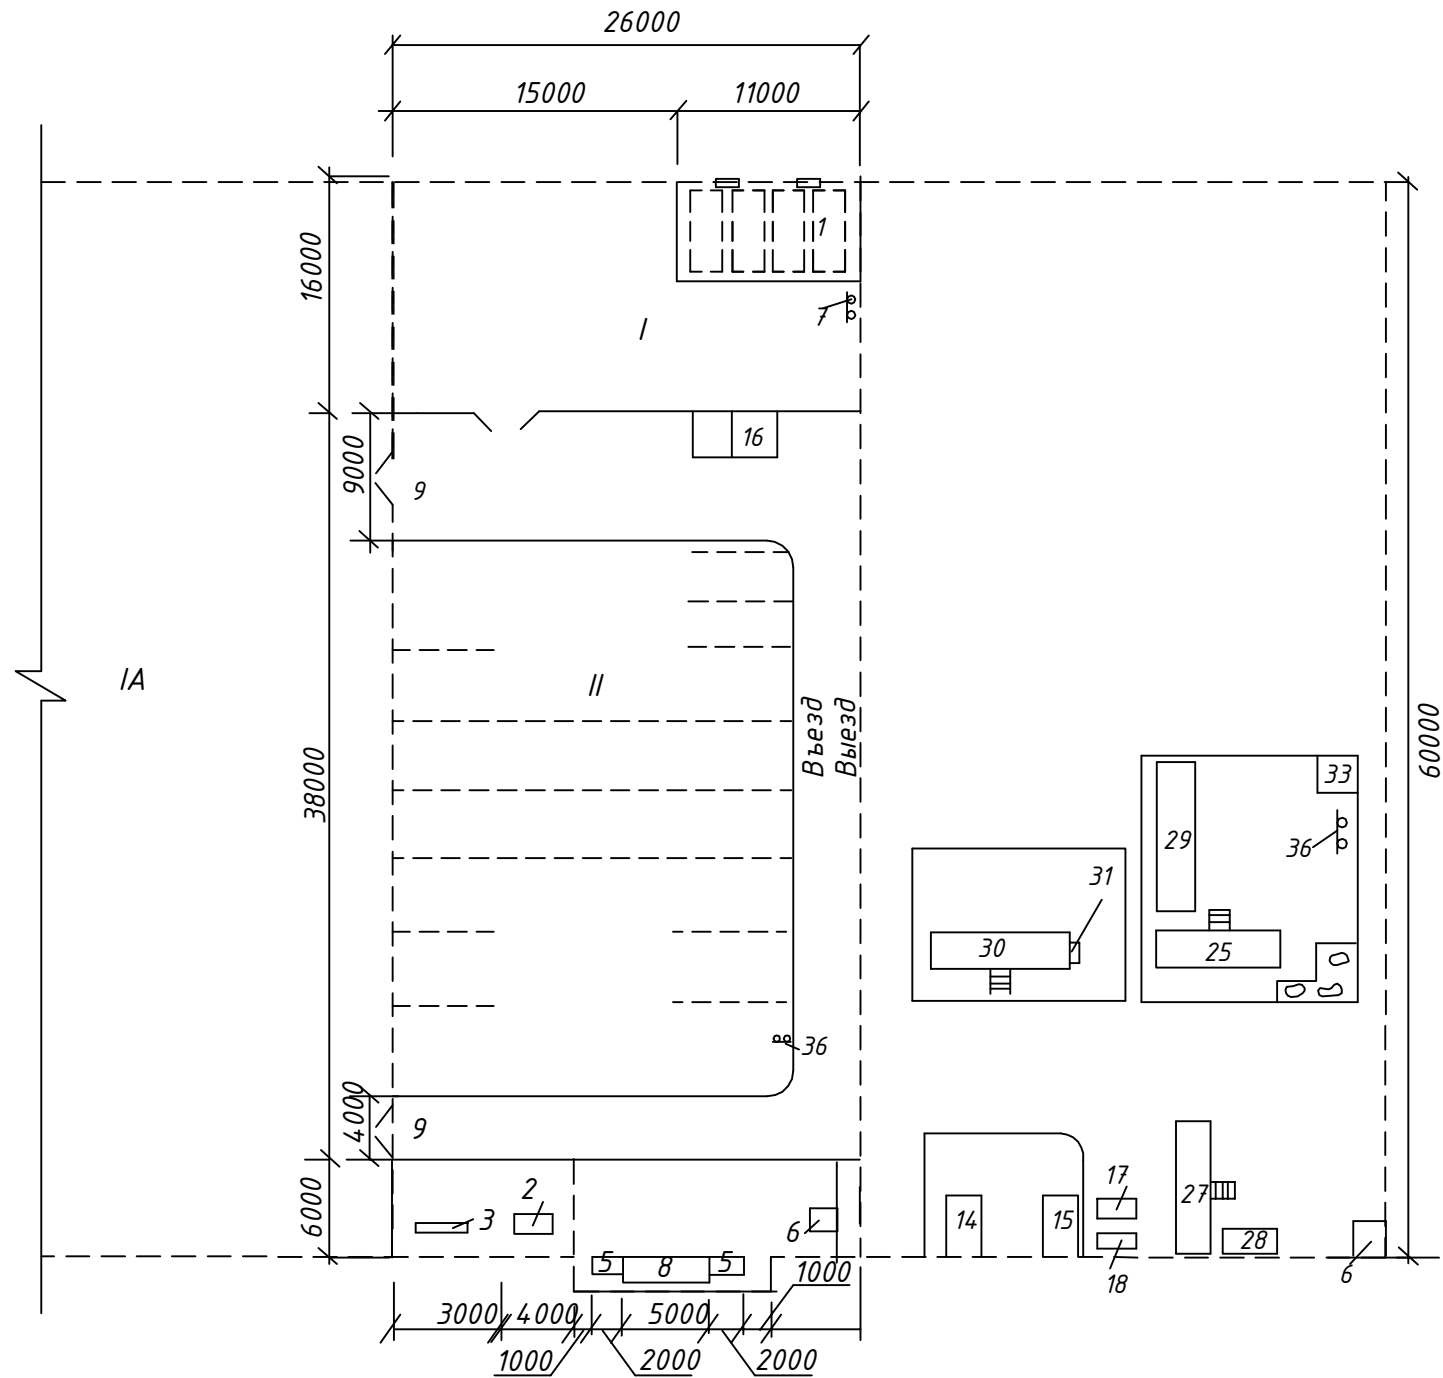


1 Открытый склад материалов

II Площадка для стоянки машин и механизмов

№ строки	Наименование	Шифр	Кол.
1	Склад топлива и смазочных материалов		1
2	Запас холодной		1
3	Умывальник		4
5	Туалет		2
6	Мусоросборники		2
7	Противопожарное оборудование		1
8	Септик		2
9	Запасные въезды		1
14	Передвижная электростанция		1
15	Водонагреватель		1
16	Вагончик медицинского поста и охраны	ГОСС МП	1
17	Запас холодной и		
18	горячей воды		2
24	Кухня		1
25	Клуб-столовая	ГОСС С-20	2
27	Душ		2
28	Помещение для сушки спецодежды	ГК10	2
29	Летний навес		1
30-31	Противопожарный экран		1
33	Умывальник		1
36	Противопожарное оборудование		1

Примечание:

1. Доставка к месту работ каменных материалов осуществляется автомобилями – самосвалами. сборный железобетон перевозится бортовыми автомобилями.

 						405-АД					
						"Реконструкция автомобильной дороги "Донское-Бадамша-Актобе-Орск" участок 7-17 км"					
Изм.	Кол.уч.	Лист	№ док.	Подп.	Дата	Автомобильная дорога			Стадия	Лист	Листов
Исполнил		Моисеева			03.21				РП	1	
Проверил		Дегтярева			03.21						
ГИП		Тарановский			03.21						
						Стройгенплан			ТОО "Караганда Каздорпроект" ГСЛ №14.001272		