


Ситуационная схема

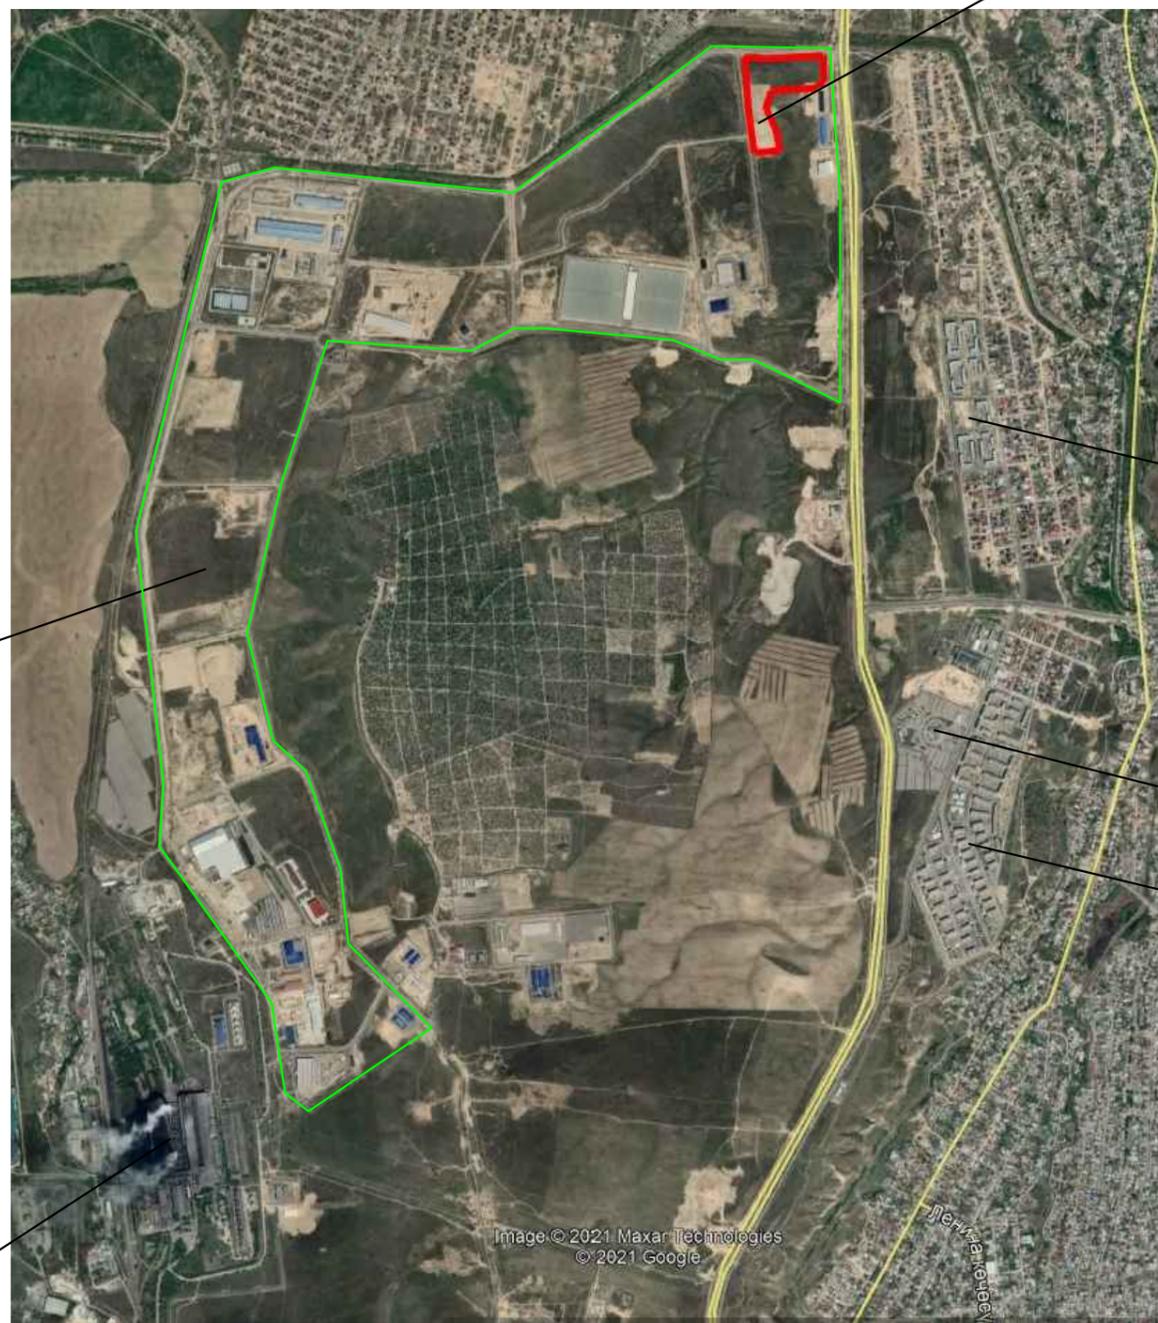

п.Боралдай

Территория для строительства
Складского центра

мкр.Саялы 2

АвтоЦОН

мкр.Саялы

Индустриальная зона
г.Алматы

Территория ТЭЦ-2

ул.Саина

Image © 2021 Maxar Technologies
© 2021 Google

Инв. N подл.	Подпись и дата	Взам инв. N
--------------	----------------	-------------

						2021-03-00-ГП			
						Строительство логистического центра «Euro Truck Service», расположенного по адресу: город Алматы, Алатауский район, микрорайон «Алгабас», улица 7, участок 142/49			
Изм.	Кол.уч	Лист	Недок	Подпись	Дата	Генеральный план	Стадия	Лист	Листов
							РП	2	
ГИП		Аубакиров		<i>Аубакиров</i>		Ситуационная схема	ТОО «Engineering-P» ГСЛ №0029641		
Проверил									
Разраб									
Н.контроль		Муздубаев		<i>Муздубаев</i>					
							Формат А3		