


Согласовано:	Разработчик	Разработчик	Разработчик
	Разработчик	Разработчик	Разработчик
Имя, № подл.	Подпись и дата	Подпись и дата	Подпись и дата
	Подпись и дата	Подпись и дата	Подпись и дата

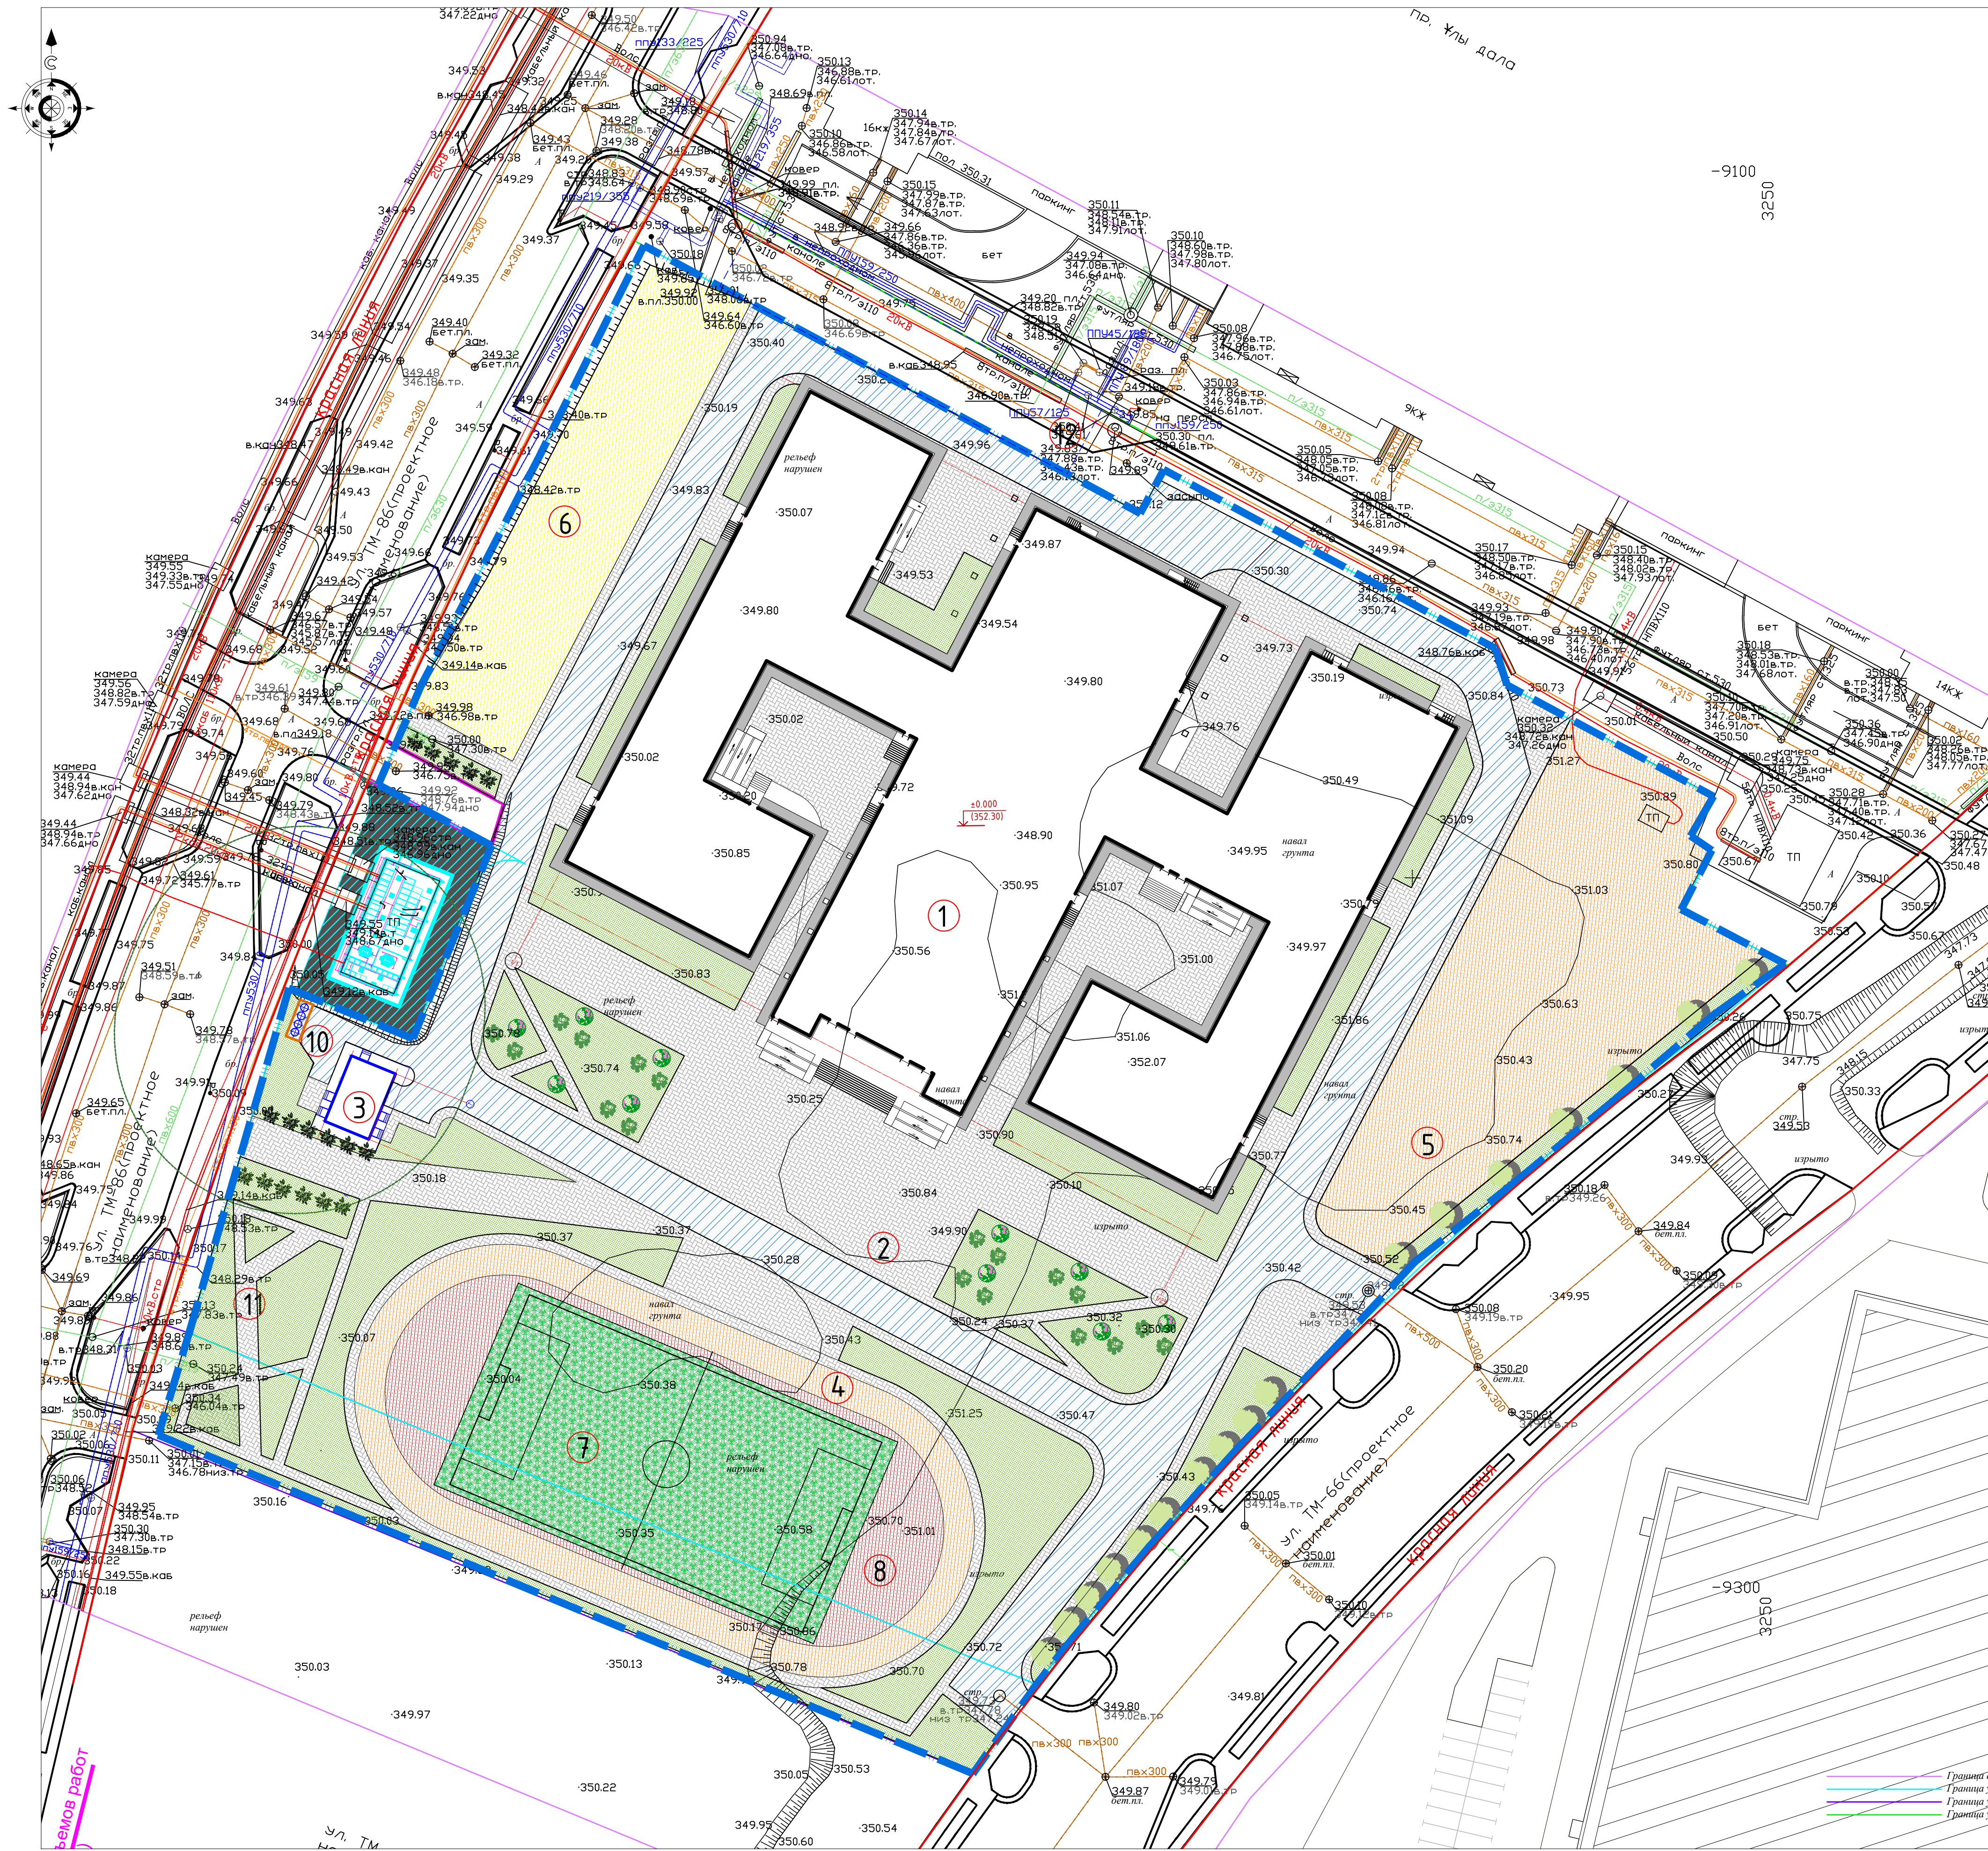

ВЕДОМОСТЬ ЖИЛЫХ И ОБЩЕСТВЕННЫХ ЗДАНИЙ И СООРУЖЕНИЙ											
Номер на плане	Наименование и обозначение	Этажность	Количество			Площадь, м ²				Строительный объем, м ³	
			зданий	квартир	зданий	зданий	зданий	зданий	зданий	зданий	зданий
1	Школа	2	1								
2	Площадка для массовых мероприятий	-	1								
3	ТП	1	1								
4	Беговая дорожка	-	1								
5	Площадка для подвижных игр 1-кл	-	1			2100.00	2100.00			-	-
6	Площадка для подвижных игр 2-4 кл	-	1			1260.00	1260.00			-	-
7	Футбольное поле	-	1			3475.40	3475.40			-	-
8	Площадка для спортивных тренажеров	-	1								
9	Площадка для баскетбола	-	1			420.00	420.00				
10	Площадка ТБО	-	1			24.80	24.80			-	-
11	Площадка для тихого отдыха	-	1			420.00	420.00			-	-
12	Место для высадки школьников	-	1							-	-
	Итого:										

ВЕДОМОСТЬ ПРОЕЗДОВ, ДОРОЖЕК И ПЛОЩАДОК					
Условные обозначения	Наименование	Тип	Площадь покрытия, м²	Бордер из бортового камня	
	А/бетонное покрытие по проездам	I	3271.90	БР 100.30.15	1084.40
	Тротуарная плита ТП6 ГОСТ 17608-2017	II	5660.00	БР 100.20.8	1562.00
	Покрытие площадок Reguripol	III	4850.80	БР 100.20.8	178.00
	Покрытие из искусственного газона	IV	1795.60	БР 100.20.8	168.00
	Асфальт		768.50		

ВЕДОМОСТЬ ЭЛЕМЕНТОВ ОЗЕЛЕНЕНИЯ					
Поз.	Наименование породы или вида насаждения	Возраст, лет	Кол.	Примечания	
				Условные обозначения	Размер ямы без ДЭС, м
1	Газон	м²	4393.60		1,0 x 1,0 x 0,65 ДЭС= 0,20
2	Черемуха виргинская	5-7	10		1,0 x 1,0 x 0,65 ДЭС= 0,20
3	Сирень обыкновенная	5-7	17		1,5 x 1,5 x 0,85 ДЭС= 0,20
4	Береза бородавчатая	7-9	20		1,0 x 1,0 x 0,65 ДЭС= 0,20
5	Спирея японская	5-7	18		1,0 x 1,0 x 0,65 ДЭС= 0,20

Основные показатели по генплану			
№ п/п	Наименование	Ед. изм.	в границах отведенного уч-ка
1	Площадь участка, в т.ч.:	га	2,73
	- Площадь застройки	м²	6559,60
	- Площадь покрытий	м²	16346,80
	- Площадь озеленения	м²	4393,60
2	Площадь застройки	%	24
3	Площадь покрытий	%	59,9
4	Площадь озеленения	%	16,1

Расчет площади изгородей:

- 1-й класс - 1м+18м= 1260м² 2-4 классы 21+100= 2100м²
- 5-9 классы 20+25=500м²

Расчет машиномест:

- 168 машиномест в одну смену, 168+25м²=200 машиномест
- расчет машиномест для автопарков 168/8=21м/м
- расчет машиномест для автопарков 200/13=15м/м
- всего необходимо 36м/м

Условные обозначения:					
	Граница участка				
	Ограждение участка				
	Проектируемые здания				
-ГП					
Строительство комфортной школы на 2000 мест в г. Астана, район "Есиль" район улицы Е699 (проектное наименование)					
Изм.	Кол.уч.	Лист	№ док.	Подп.	Дата
ГП					
ГАП					
Проектировщик					
Выполнил	Алтынтаев				02.23
Общеплощадочные материалы				Стадия	Лист
Разбивочный план				РП	2
М 1:500					8