

ТОО "РЕМПРОЕКТ"  
ГСЛ №18001209 от 23.01.2018  
юр. адрес: 120011. Республика Казахстан.  
г. Кызылорда мкр. Шугыла 40.



БИН: 970940003621  
факт. адрес: Республика Казахстан.  
г. Кызылорда ул. Жахаева 42.  
тел: 8(7242) 400 952. +7705 952 3959

Заказчик: ТОО "Марал-Нур"  
Заказ: №73-2023-ГП

# РАБОЧИЙ ПРОЕКТ

«Производство бетонных изделий (Блоков и тротуарных плит-друсчаток) по адресу: город Кызылорда, поселок Белколь, ур. Жеруык, № 59, № 61»

Альбом-ГП  
Генеральный план

Кызылорда 2023г.

ТОО "РЕМПРОЕКТ"  
ГСЛ №18001209 от 23.01.2018  
юр. адрес: 120011. Республика Казахстан.  
г. Кызылорда мкр. Шугыла 40.



БИН: 970940003621  
факт. адрес: Республика Казахстан.  
г. Кызылорда ул. Жахаева 42.  
тел: 8(7242) 400 952. +7705 952 3959

Заказчик: ТОО "Марал-Нур"  
Заказ: №73-2023-ГП

# РАБОЧИЙ ПРОЕКТ

«Производство бетонных изделий (Блоков и тротуарных плит-друсчаток) по адресу: город Кызылорда, поселок Белколь, ур. Жеруык, № 59, № 61»

Альбом-ГП  
Генеральный план

Директор ТОО "РЕМПРОЕКТ"

Главный инженер проекта


Заминова А.К.

Сарсенбаев К.А..

Кызылорда 2023г.



# Ситуационная схема

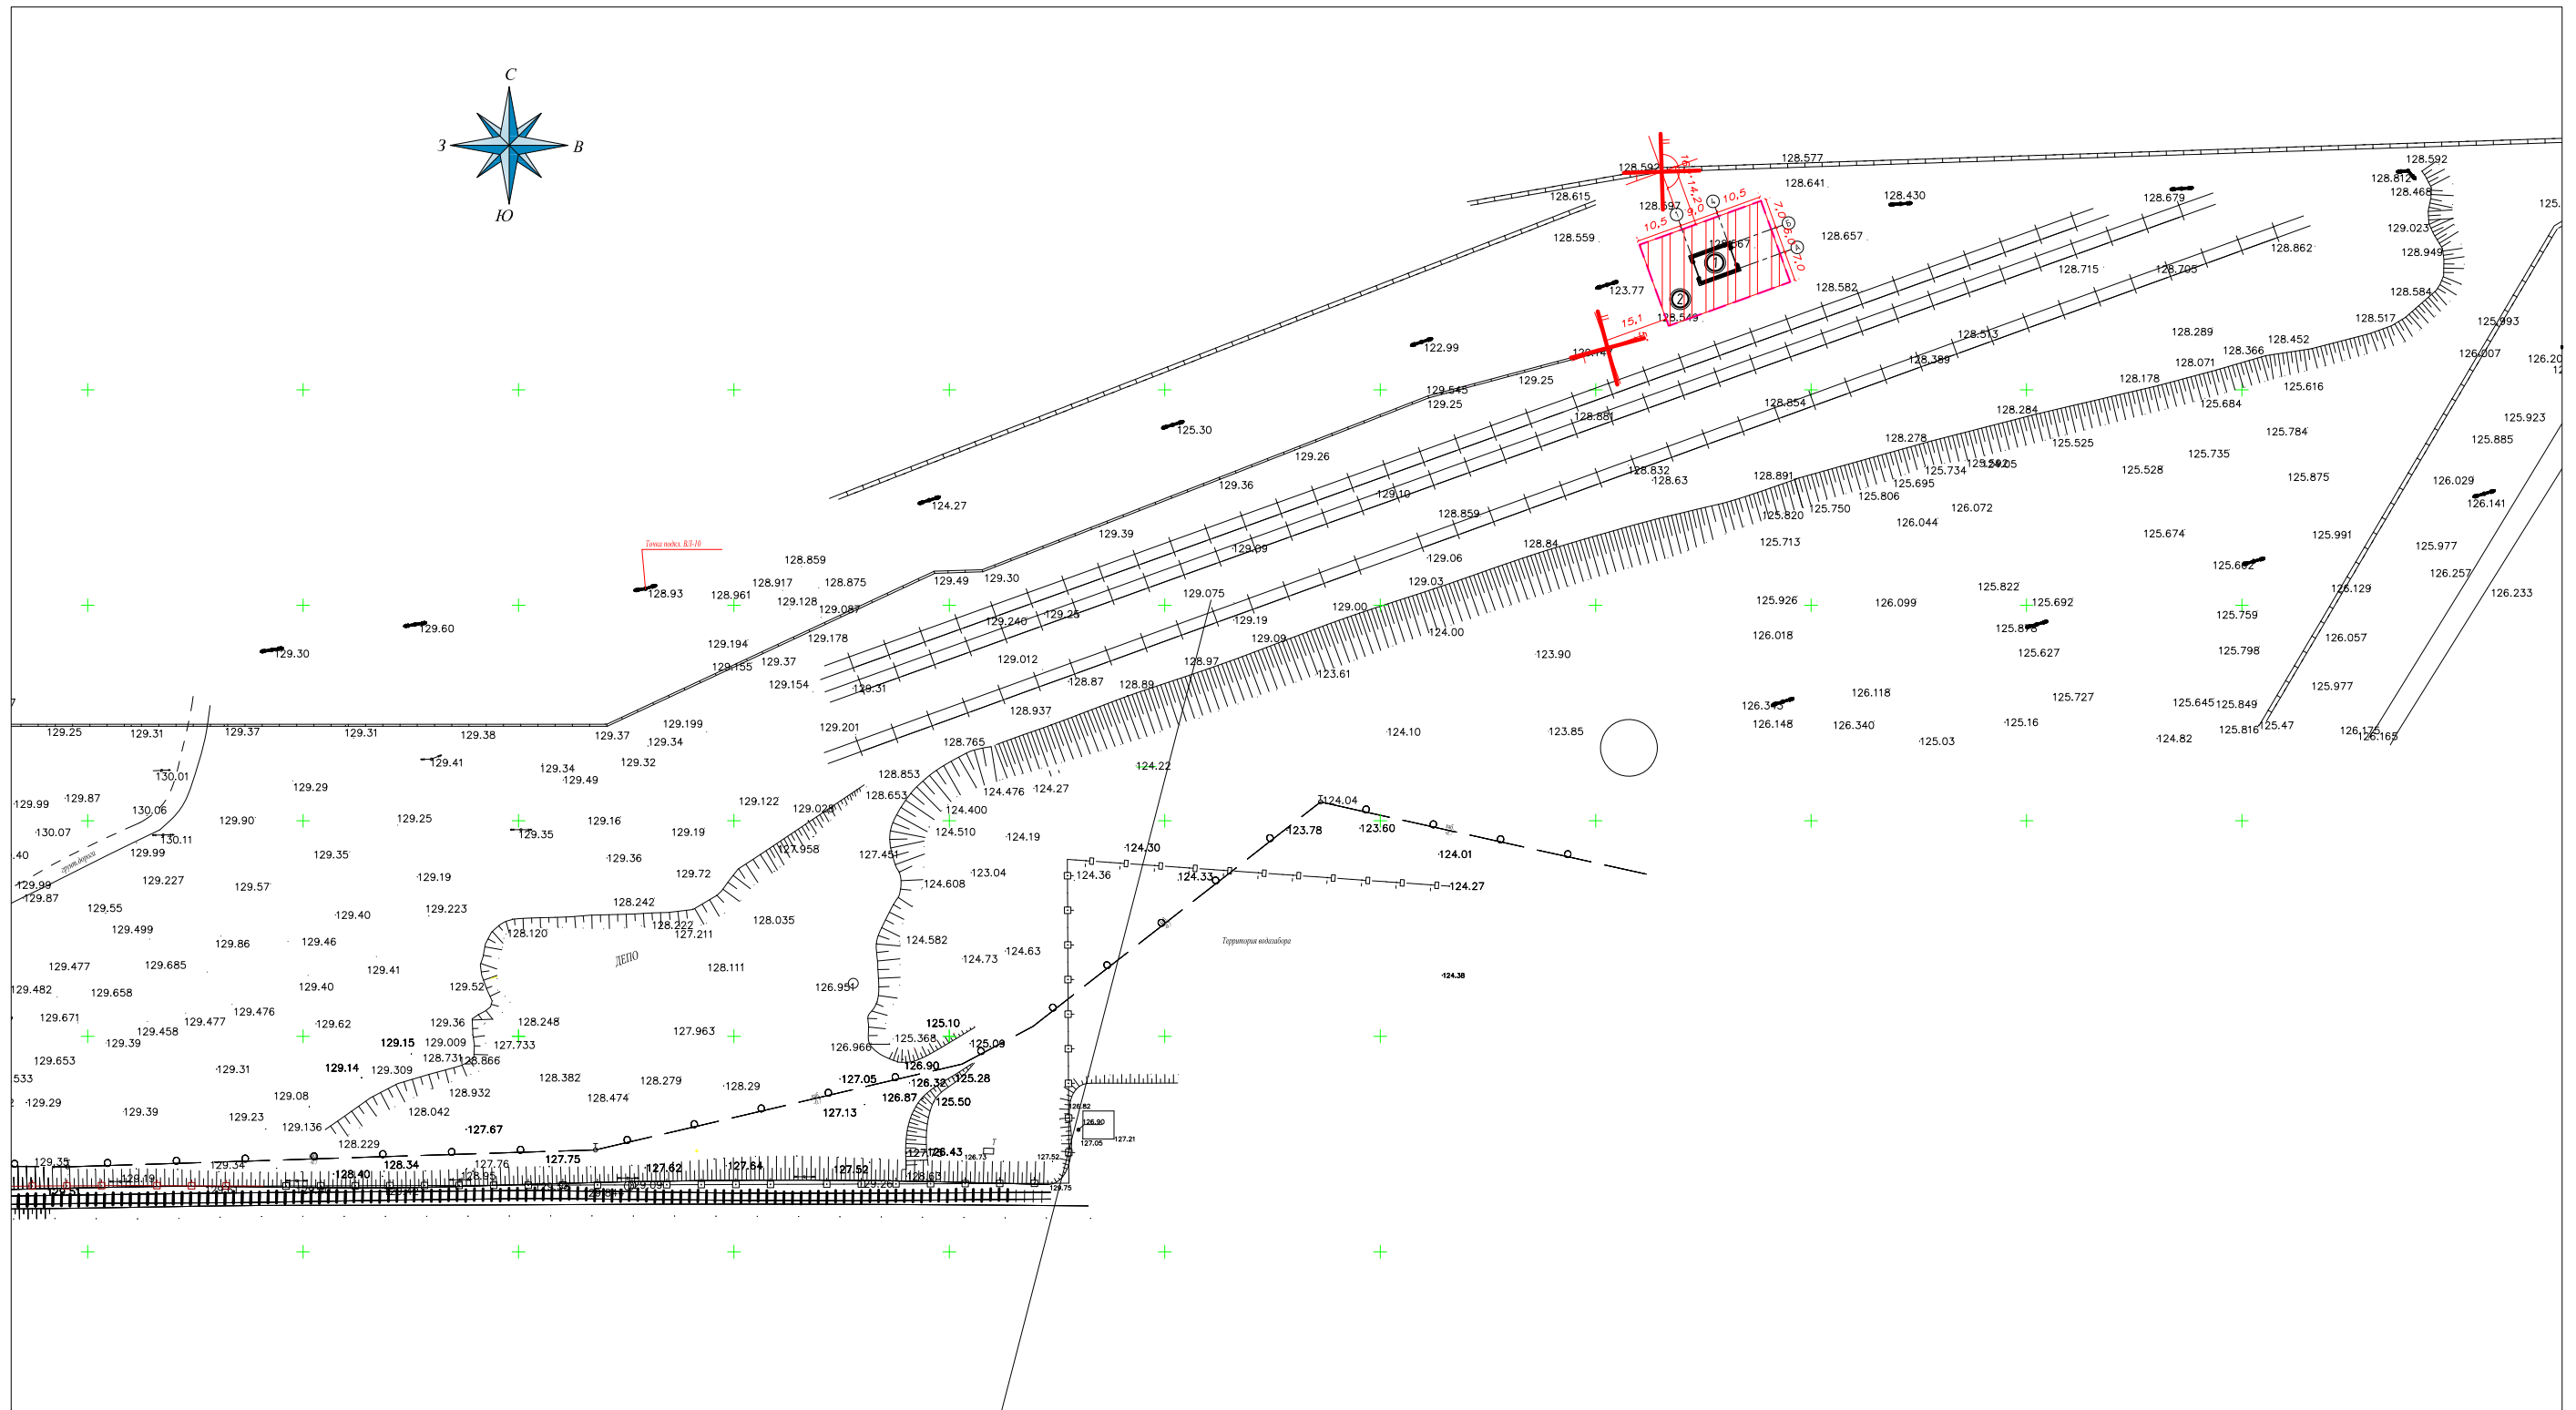



Проектируемый  
участок

Инв.№ подл.	Подпись и дата	Взам. инв.№
-------------	----------------	-------------

Заказчик: ТОО "Марал-Нур" №73-2023-ГП											
«Производство бетонных изделий (Блоков и тротуарных плит-брусчаток) по адресу: город Кызылорда, поселок Белколь, ур. Жеруык, № 59, № 61»											
Изм.	Кол. уч.	Лист	№ док.	Подпись	Дата						
Разраб.		Айтекеев А.		<i>[Signature]</i>							
Н. контр.		Жандекеев Р.		<i>[Signature]</i>							
Ситуационная схема					<table border="1"> <tr> <td>Стадия</td> <td>Лист</td> <td>Листов</td> </tr> <tr> <td>РП</td> <td>2</td> <td></td> </tr> </table>	Стадия	Лист	Листов	РП	2	
Стадия	Лист	Листов									
РП	2										
					ТОО <b>РЕМПРОЕКТ</b> г. Кызылорда 2023 г.						



# ПЛАН БЛАГОУСТРОЙСТВА ТЕРРИТОРИИ М 1:500

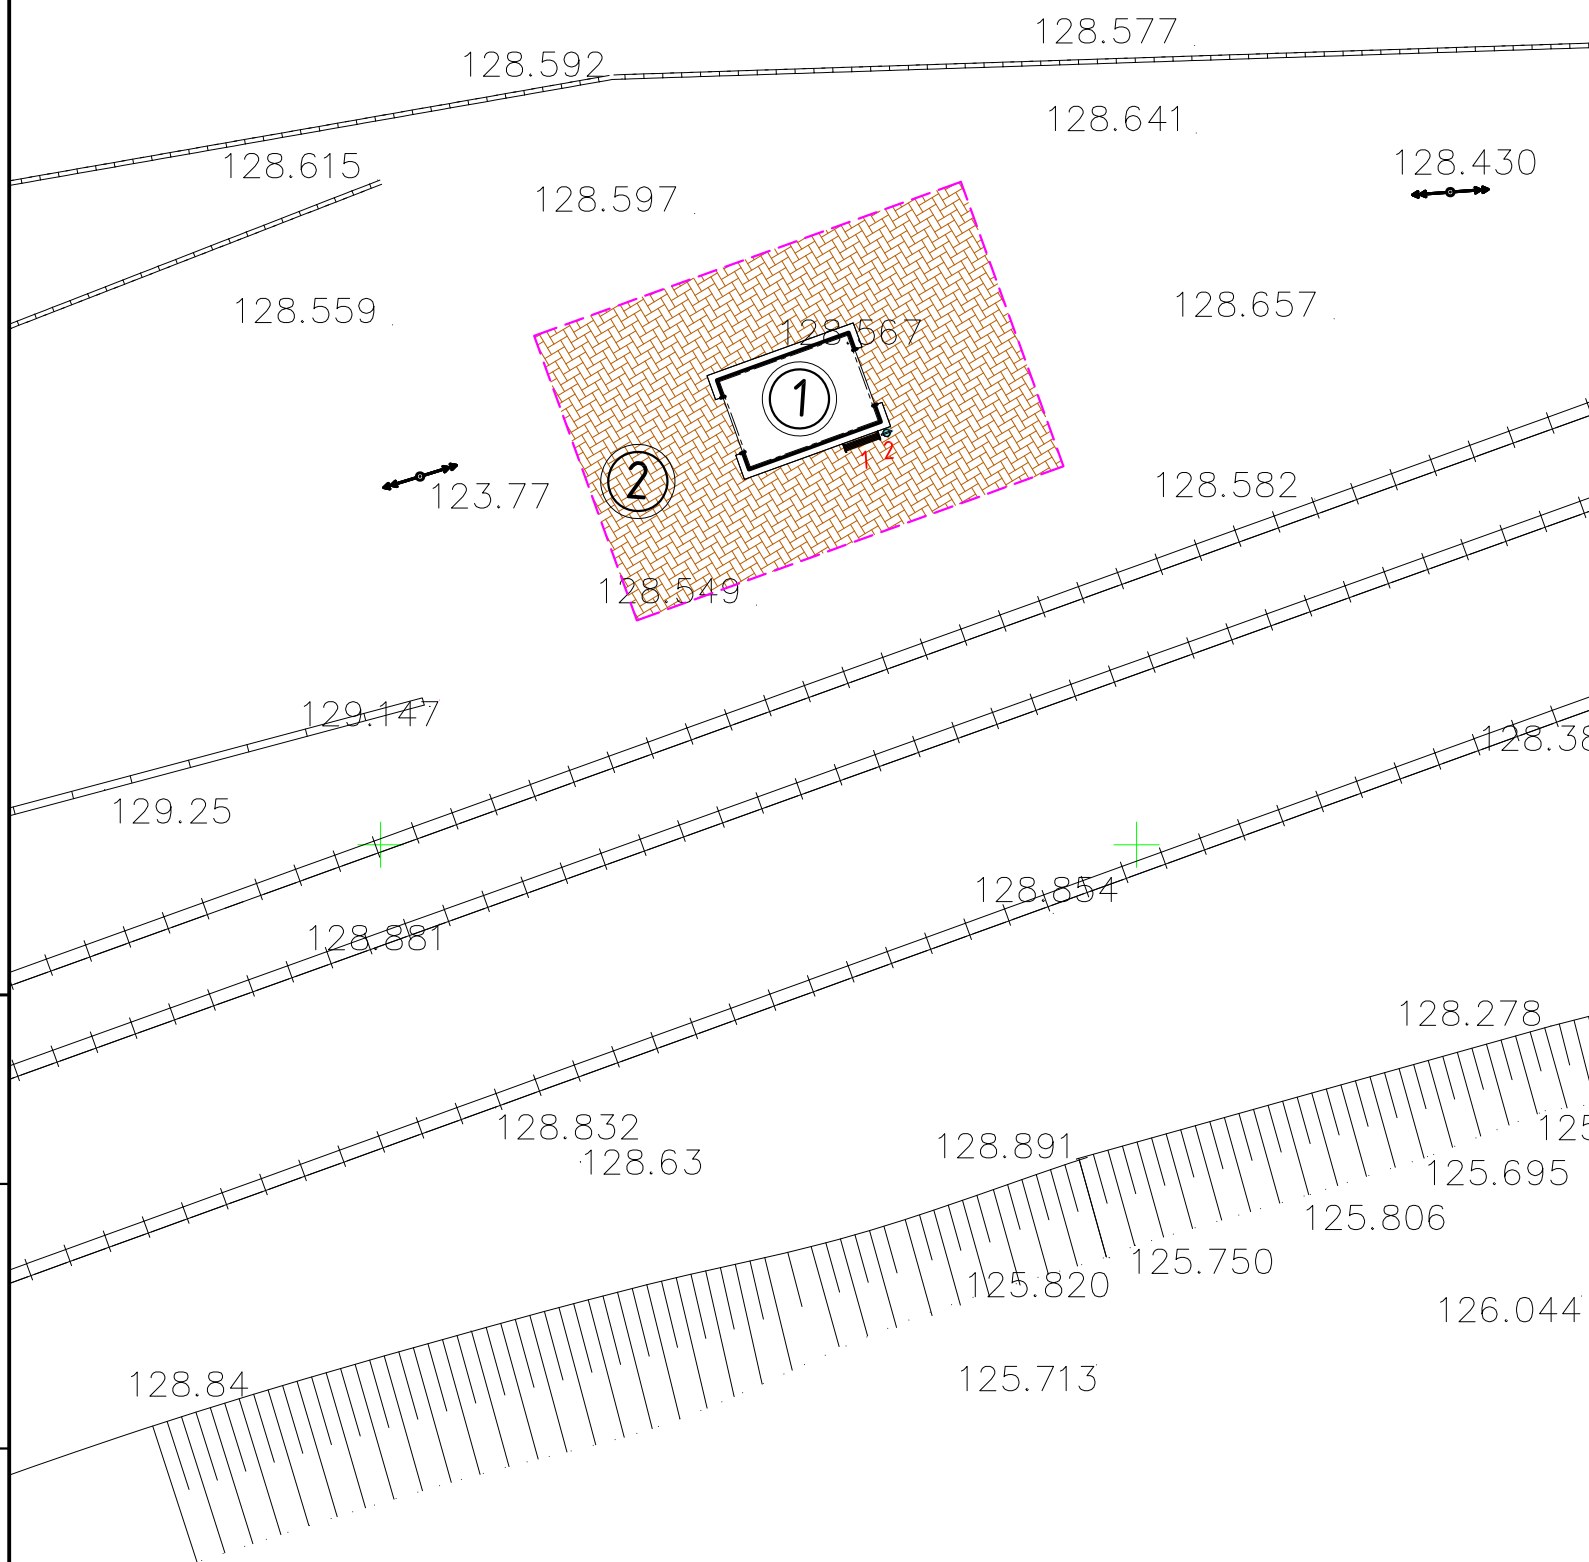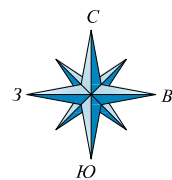

## Экспликация зданий и сооружений


Номер на плане	Наименование	Примечание
1	Цех из металлоконструкций	проект
2	Площадка	проект

## Ведомость малых архитектурных форм

Поз.	Условное изображение	Наименование	Кол.	Примечание
1		Скамья	шт. 1	УСН РК 8.02-03-2020 8601-0302-0301
2		Урна "Сатурн"	шт. 1	УСН РК 8.02-03-2020 8601-0303-0204

## Ведомость тротуаров, дорожек и площадок

Поз.	Наименование	Тип	Площадь покрытия, м2	Примечание
1	Покрытие с бортовым камнем БР 100.20.8 L=100 м	1	529	

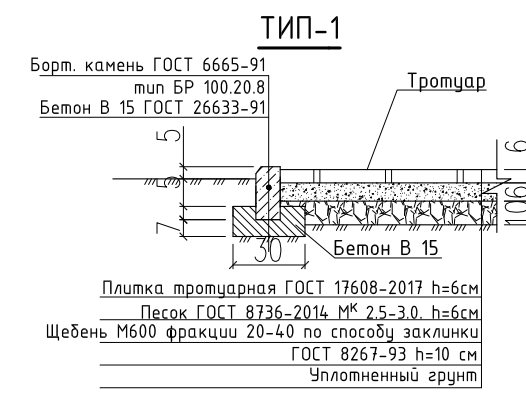

## УСЛОВНЫЕ ОБОЗНАЧЕНИЯ


	Проектируемые здания и сооружения		Существующие ограждение
	Существующие здания и сооружения		Граница участка
	Проектируемое покрытие		Существующие асфальтовые покрытия

Взам. инв.№  
Подпись и дата  
Инв.№ подл.


Заказчик: ТОО "Марал-Нур" №73-2023-ГП				
«Производство бетонных изделий (Блоков и тротуарных плит-брусчаток) по адресу: город Кызылорда, поселок Белколь, ур. Жеруык, № 59, № 61»				
Изм.	Кол. уч.	Лист	№ док.	Подпись
Разраб.	Айтекеев А.			
Н. контр.	Жанбекеев Р.			
План благоустройства территории			Стадия	Лист
			РП	6
			ТОО	г. Кызылорда
				2023 г.

# ПЛАН ОРГАНИЗАЦИИ РЕЛЬЕФА М 1:500

## Экспликация зданий и сооружений

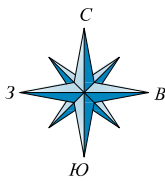

Номер на плане	Наименование	Примечание
1	Цех из металлоконструкций	проект
2	Площадка	проект

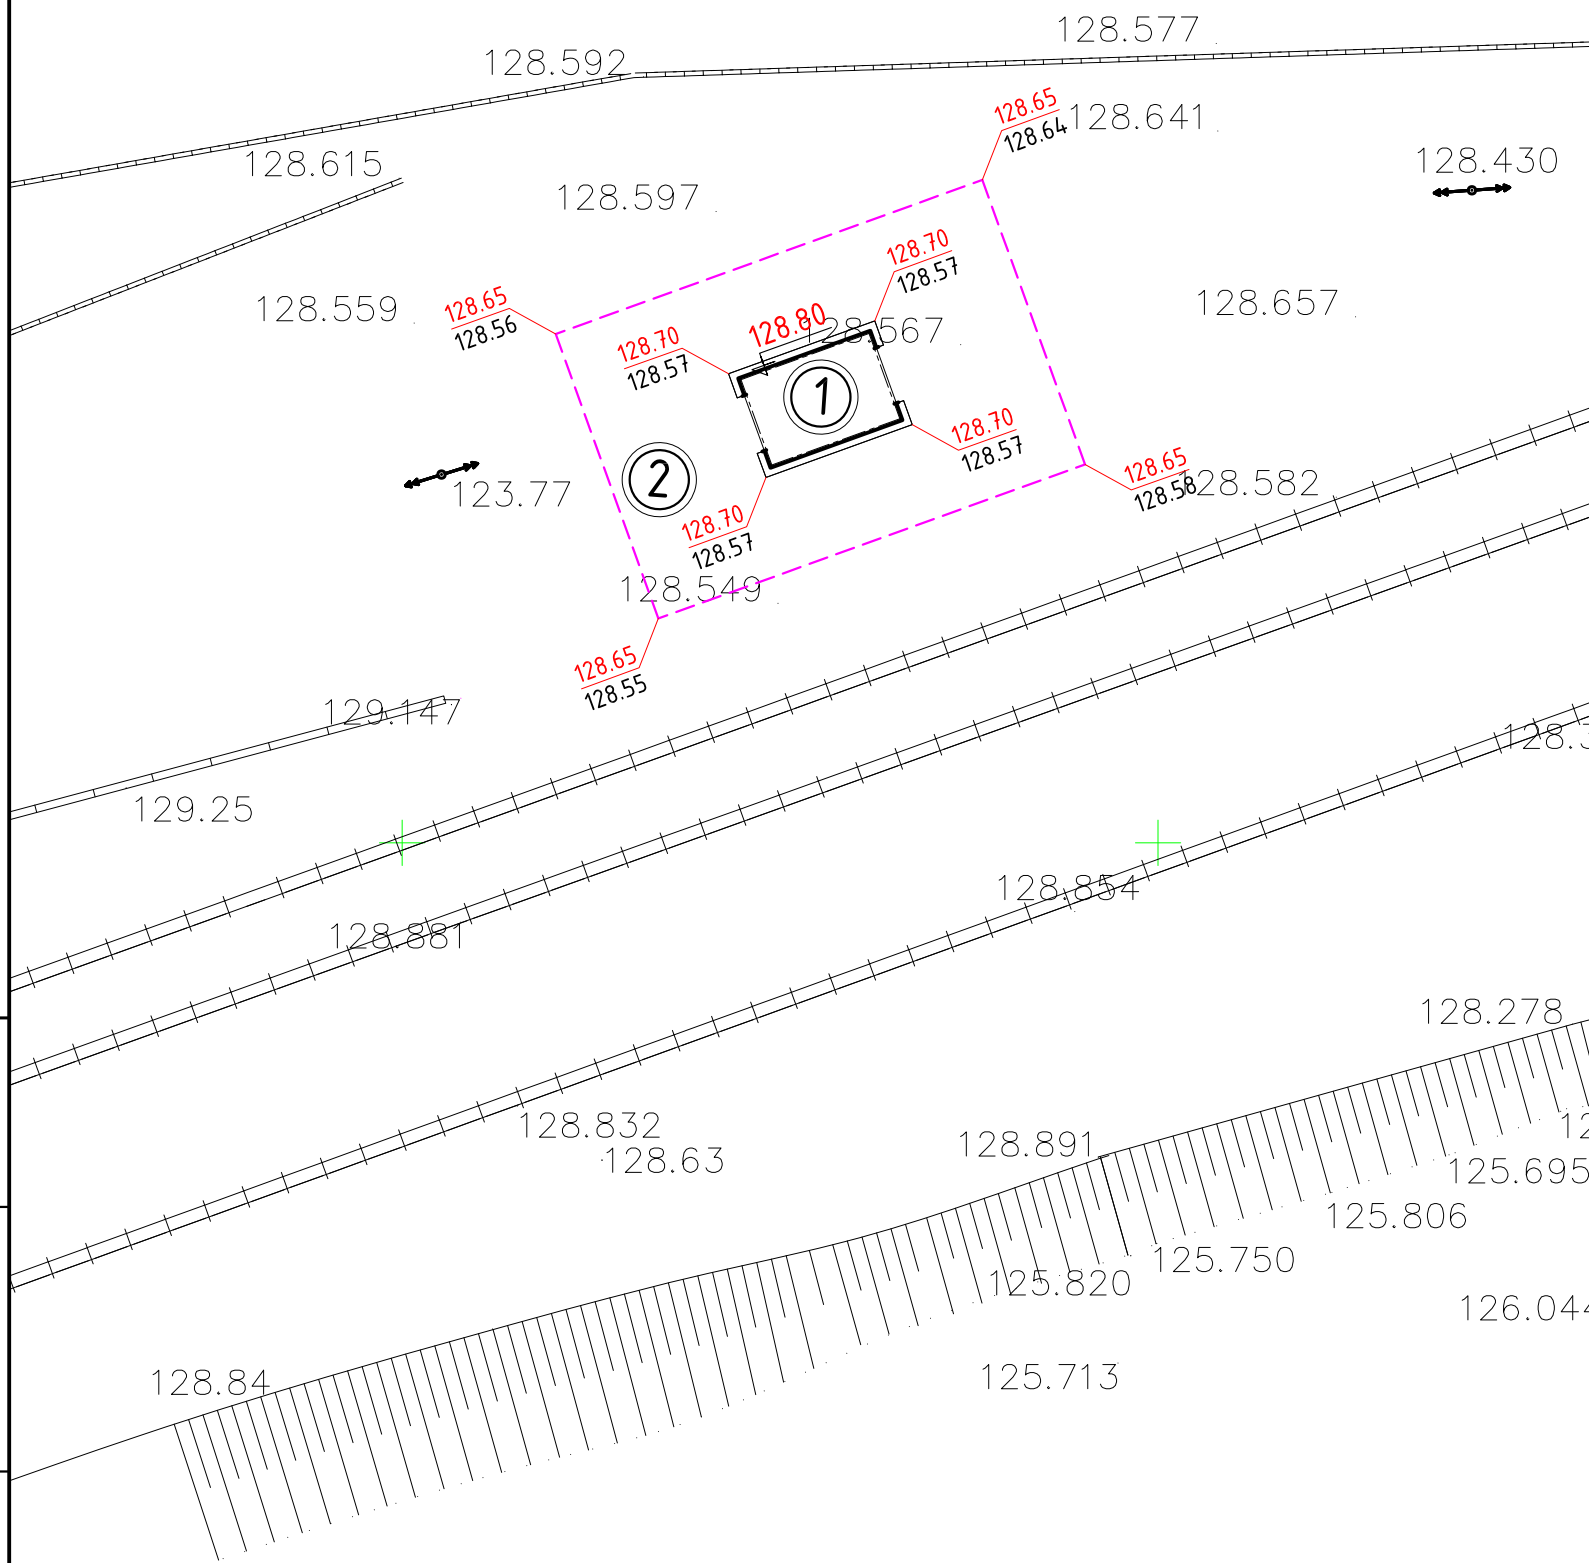

### УСЛОВНЫЕ ОБОЗНАЧЕНИЯ

- 1 Проектируемые здания и сооружения
- А Существующие асфальтовые покрытия
- Граница участка
- 126.80 / 126.59 Проектная (красная) / Существующая (черная) отметка низа отмостки
- 127.10 Отметка уровня пола здания

Взам. инв.№



Подпись и дата

Инв.№ подл.

Заказчик: ТОО "Марал-Нур" №73-2023-ГП					
«Производство бетонных изделий (Блоков и тротуарных плит-брусчаток) по адресу: город Кызылорда, поселок Белколь, ур. Жеруык, № 59, № 61»					
Изм.	Кол. уч.	Лист	№ док.	Подпись	Дата
				<i>[Signature]</i>	
Разраб.	Айтекеев А.			<i>[Signature]</i>	
Н. контр.	Жанбекеев Р.			<i>[Signature]</i>	
План организации рельефа				Стадия	Лист
				РП	7
				Листов	
				ТОО	г. Кызылорда
				<b>РЕМПРОЕКТ</b>	2023 г.

# ПЛАН ЗЕМЛЯНЫХ МАСС М 1:500

## Ведомость объемов земляных масс

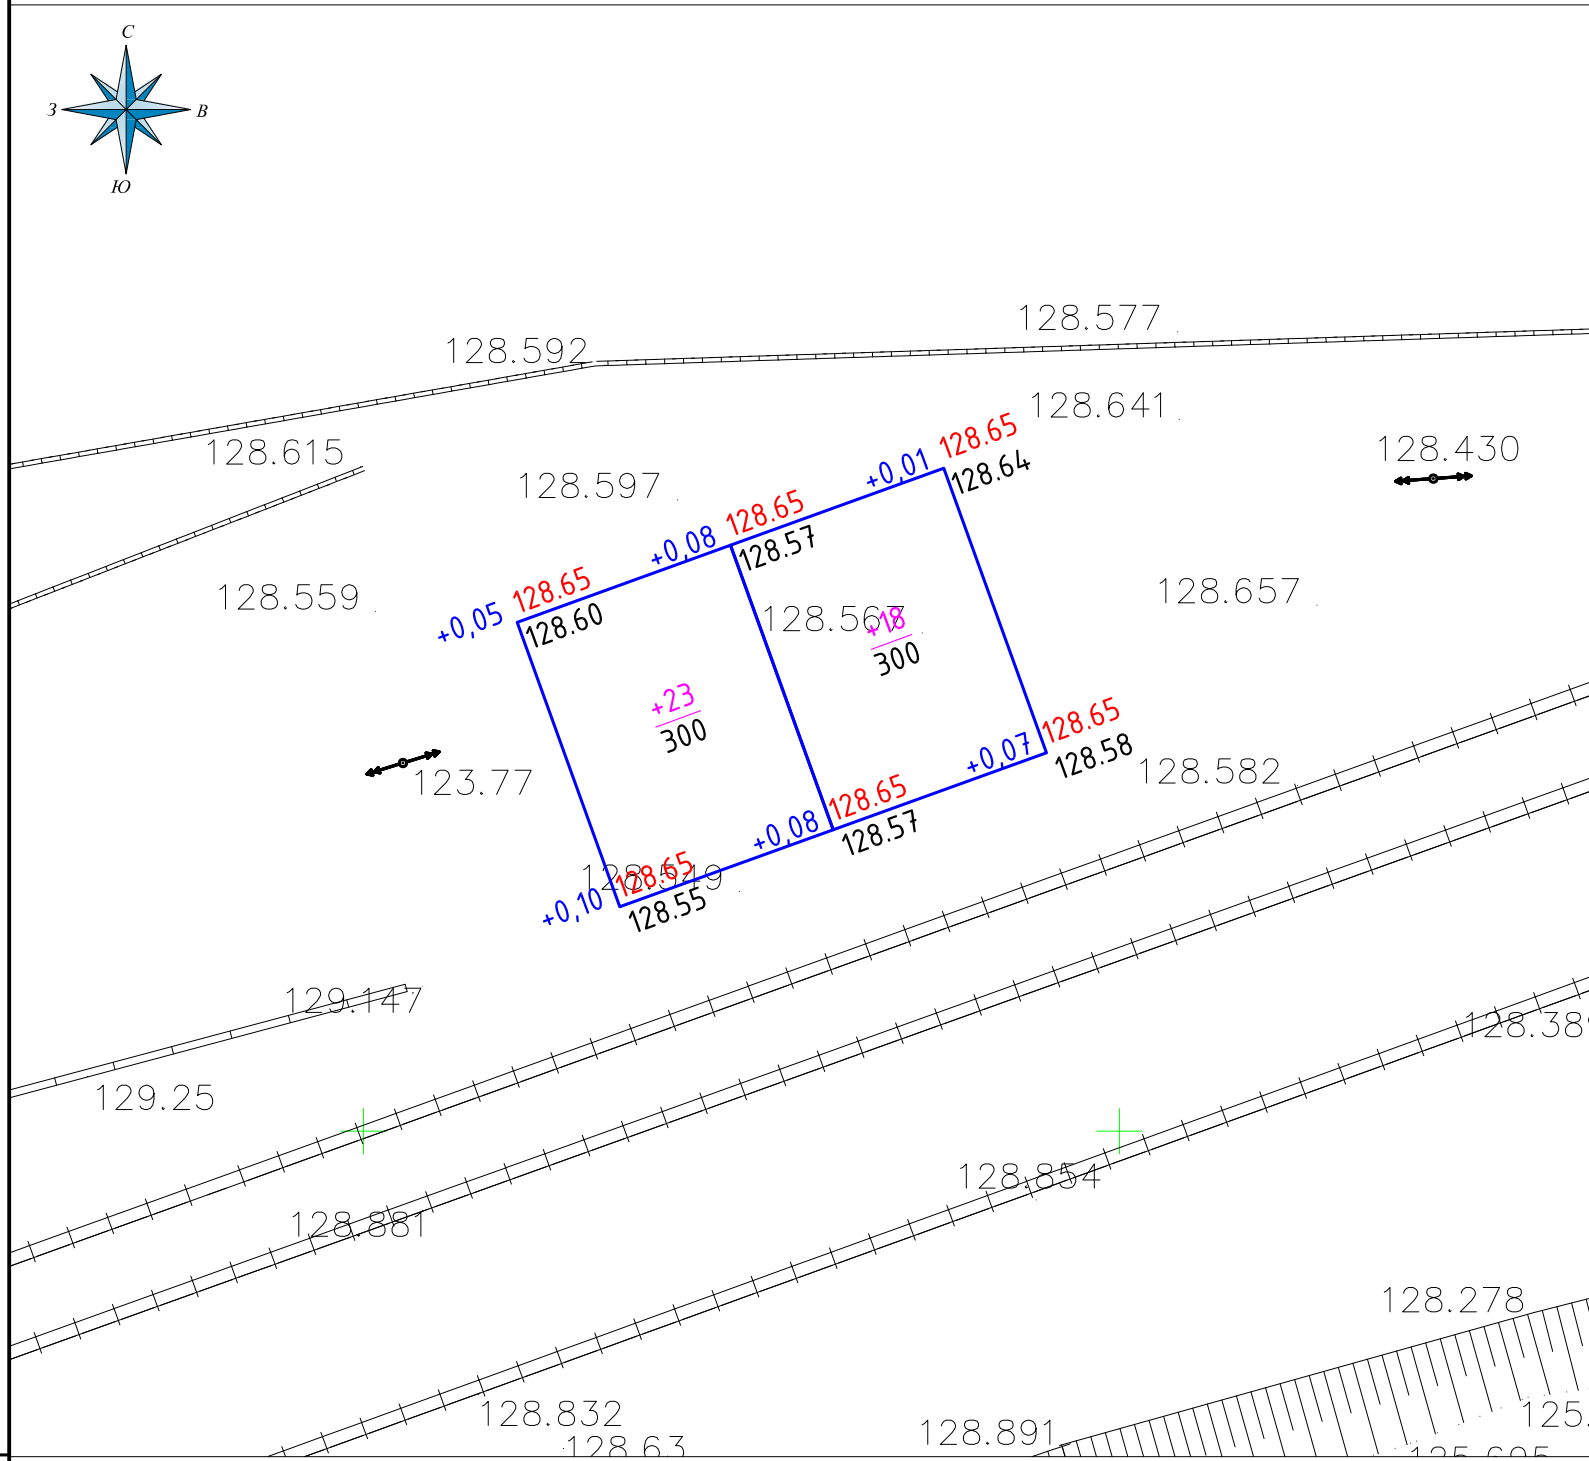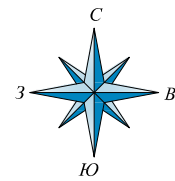

Наименование грунта	Количество, м3				Примечание
	На участке		За участком		
	Насыпь (+)	Выемка (-)			
1. Грунт планировки территории	41				
2. Вытесненный грунт					
в т. ч. при устройстве:					
а) подземных частей зданий (сооружений)		24			
б) автодорожных покрытий		116			
в) железно-дорожных путей					
г) подземных сетей					
д) водоотводных сетей					
е) плодородной почвы на участках озеленения	-	-			
3. Грунт для устройства земляного полотна автодорог					
4. Грунт для устройства земляного полотна железно-дорожных путей					
5. Грунт для устройства высоких полов зданий и обвалований сооружений					
6. Поправка на уплотнение (остаточное разрых.)	2				
Всего пригодного грунта	43	140			
7. Недостаток (избыток) пригодного грунта	97				
8. Грунт непригодный для устройства насыпи оснований зданий (сооружений), подлежащий удалению с территории					
9. Используемый для озеленения территории					
в т. ч.:					
а) используемый для озеленения территории	-				
б) недостаток (избыток) плодородного грунта					
10. Итого перерабатываемого грунта	140	140			

насыпь	+23	+18	Итого, м3	+41
выемка				

### УСЛОВНЫЕ ОБОЗНАЧЕНИЯ

+0.26   126.75	Рабочая отметка	Проектные отметки земли
126.49	Существующие отметки земли	
+102	Объем насыпи-м3	
500	Площадь квадрата-м2	

Заказчик: ТОО "Марал-Нур" №73-2023-ГП					
«Производство бетонных изделий (Блоков и тротуарных плит-брусчаток) по адресу: город Кызылорда, поселок Белколь, ур. Жеруык, № 59, № 61»					
Изм.	Кол. уч.	Лист	№ док.	Подпись	Дата
Разраб.	Айтекеев А.			<i>[Signature]</i>	
Н. контр.	Жанбекеев Р.			<i>[Signature]</i>	
План земляных масс			Стадия	Лист	Листов
			РП	8	
			ТОО	г. Кызылорда 2023 г.	
			<b>РЕМПРОЕКТ</b>		

Взам. инв.№  
Подпись и дата  
Инв.№ подл.