


№ п/п	Наименование	Этажность	Количество				Площадь, м2				Строительный объем, м3.	
			зданий	Квартир	Застройки		Общая нормируемая		здания	всего		
											здания	всего
Пятно 1												
1	Жилой дом	9	1	512	512	6853.50	6853.50	-	-	-	-	
2	Выход с паркинга во двор	1	1	1	1	41.0	41.0					
Пятно 2												
1	Жилой дом	9	1	528	528	6853.50	6853.50	-	-	-	-	
2	Выход с паркинга во двор	1	1	1	1	41.0	41.0					
Пятно 3												
1	Жилой дом	9	1	512	512	6853.50	6853.50	-	-	-	-	
2	Выход с паркинга во двор	1	1	1	1	41.0	41.0					
Пятно 4												
1	Жилой дом	9	1	528	528	6853.50	6853.50	-	-	-	-	
2	Выход с паркинга во двор	1	1	1	1	41.0	41.0					
Сооружения и площадки												
№ п/п	Наименование	Кол-во	Площадь, м2	Примечание								
3	ТП	1	70.0	-								
4	Площадка для отдыха взрослого населения	-	380.8	-								
5	Детская игровая площадка	-	1224.0									
6	Спорт площадка	-	292.8									
7	Автостоянка для кратковременного на 72 м/м	82 м/м	-	в том числе 6 для МГН								
8	Площадка для ТБО	1	20.4									

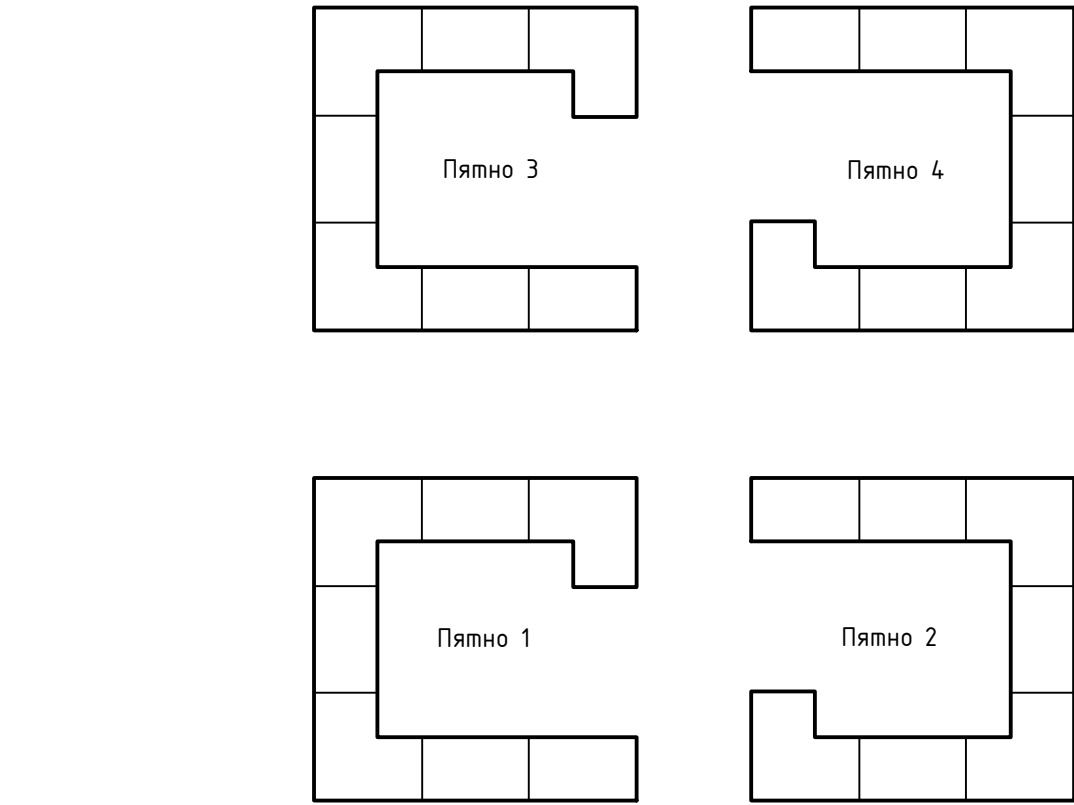

- Условные обозначения
- Граница участка
 - Ограждение участка
 - Проектируемые здания и сооружения

Примечания
1. Генеральный план участка строительства разработан на топографо-геодезической основе выполненной ТОО "Планета GEO" г. Нур-Султан 2021 года.
2. Система координат - местная. Система высот - Балтийская.
3. Все размеры даны в метрах.
4. Проектируемые здания размещены с соблюдением санитарных и противопожарных норм, а также норм инсоляции.
5. Плановую привязку проектируемых сооружений вести от строительной геодезической сетки и границы участка

						П-026-ГП			
						Многоквартирный жилой комплекс со встроенными помещениями и паркингом по адресу: г. Нур-Султан, район "Алматы", пересечение улиц А. Байтурсулы, Ж. Нажимеденова, Ш. Калайжабова и К. Азирбаева и №23-8			
Изм.	Кол-во	Лист	№вх.	Подп.	Дата	-	Стадия	Лист	Листов
Разраб.			Жикияева А.		2021		РП	3	
Пров.			Гуров		2021				
ГИП			Мухамеджанов		2021				
Разбивочный план М 1:500									