


Лист	Наименование	Примечание
1	Общие данные	
2	План демонтажных работ	
3	Разбивочный план	
4	План организации рельефа	
5	План благоустройства территорий	
6	Конструкций покрытий	

Кучкинбаев К

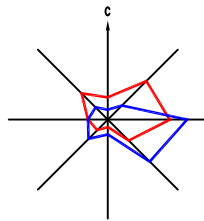


Проектируемая граница участка

Обозначение	Наименование	Примечание
СП РК 3.01–101–2013	«Градостроительства. Планировка и застройка городских и сельских населенных пунктов»	
СП РК 3.02–111–2012*	«Общеобразовательные учреждения»	
СП РК 3.02–103–2012	«Государственное социальное жилище»	
ГОСТ 21.508–93	Система проектной документации для строительства. Правила выполнения рабочей документации генеральных планов предприятий, сооружений и жилищно–гражданских объектов	




N	Наименование	Ед. изм.	Количество	%к общей площ.	Примечание
1	Общая площадь границы участка	га	3.5	100	по Госакту
	Площадь застройки	м2	4034.8	11.5	
	Площадь покрытия	м2	11125.0	31.7	
	Площадь озеленения проектируемый	м2	2400.0	6.8	
	Прочая площадь	м2	17440.2	50.0	

						63-2023-ГП			
						"Капитальный ремонт средней школы имени Н. Акшабаева расположенного по адресу: Жамбылская область, Байзакский район, с. Красная Звезда"			
Изм.	Кол.уч.	Лист	№ док	Подпись	Дата				
						Генеральный план	Стация	Лист	
							Листов		
							РП	1	6
Н. контр	Измилеу А			11.23		Общие данные	ТОО "Корпорация Асыл-Строй" г. Шымкент 2023 г.		
Проверил	Атабаев М			11.23					
Разраб.	Богенбаев			11.23					

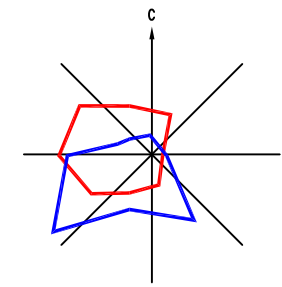

Ведомость демонтажных работ

N#	Наименование	Ед. изм.	Кол.	Примечание
I	Демонтаж асфальтобетонного покрытия	м2	3733.0	слои демонтажа смотреть тип 1
II	Демонтаж бортового камня БР 100.30.15	пм	1350.0	
III	Демонтаж отмостки	м2	333.0	слои демонтажа смотреть тип 3
IV	Демонтаж асфальтобетонного покрытия	м2	712.0	слои демонтажа смотреть тип 2
V	Демонтаж бортового камня БР 100.20.08	пм	268.0	
VI	Демонтаж существ. метал. ограждения Н=1.8м	пм кг	684.0 26632.8	18кг на м2 684х1,8х18

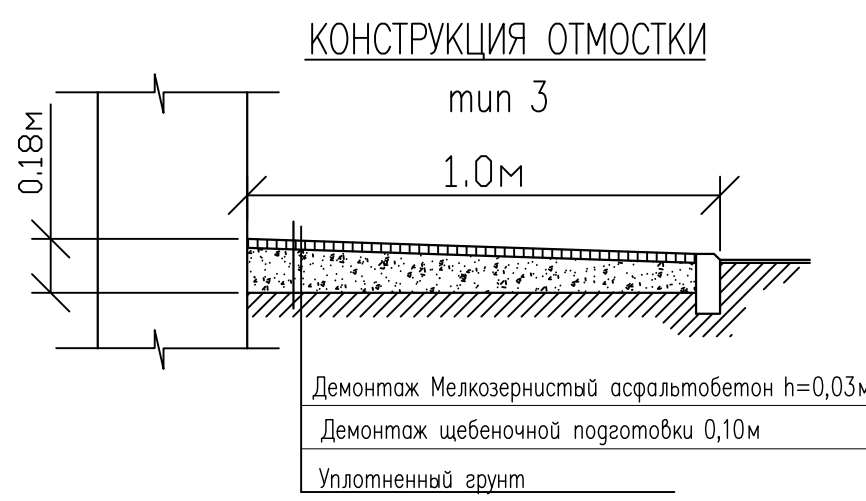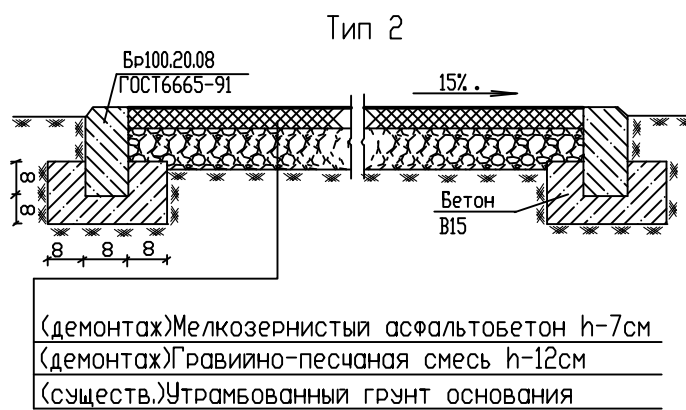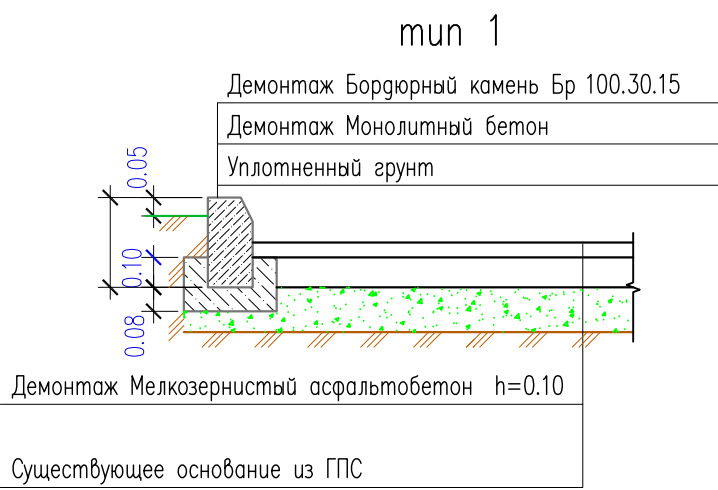


- Условные обозначения
- граница отвода территории
 - демонтируемые покрытия тип 1
 - демонтируемые покрытия тип 2
 - демонтируемые покрытия тип 3
 - демонтируемые метал. ограждения
 - демонтируемое глухое ограждения

Примечания

- Все покрытия демонтируются с помощью молотка, отбойно-пневматическими механизмами с передвижными компрессорными станциями и автогрейдером.
- Демонтируемые бетонные плитки, бордюры и щебень непригодны для повторного применения.
- Строительный мусор вывозится на спец. предприятия на переработку.

63-2023-ГП						"Капитальный ремонт средней школы имени Н. Акшабаева расположенного по адресу: Жамбылская область, Байзакский район, с. Красная Звезда"		
Изм.	Кол.уч.	Лист	№ док.	Подпись	Дата	Генеральный план	Стадия	Лист
Н. контр.	И. Изтилеу А.	11.23					РП	2
Проверил	А. Атабаев М.	11.23				План демонтажных работ М: 500		6
Разработ.	Богенбаев Д.	11.23						
						ТОО "Корпорация Асыл-Строй" г. Шымкент 2023 г.		
						Копировал Формат А1		

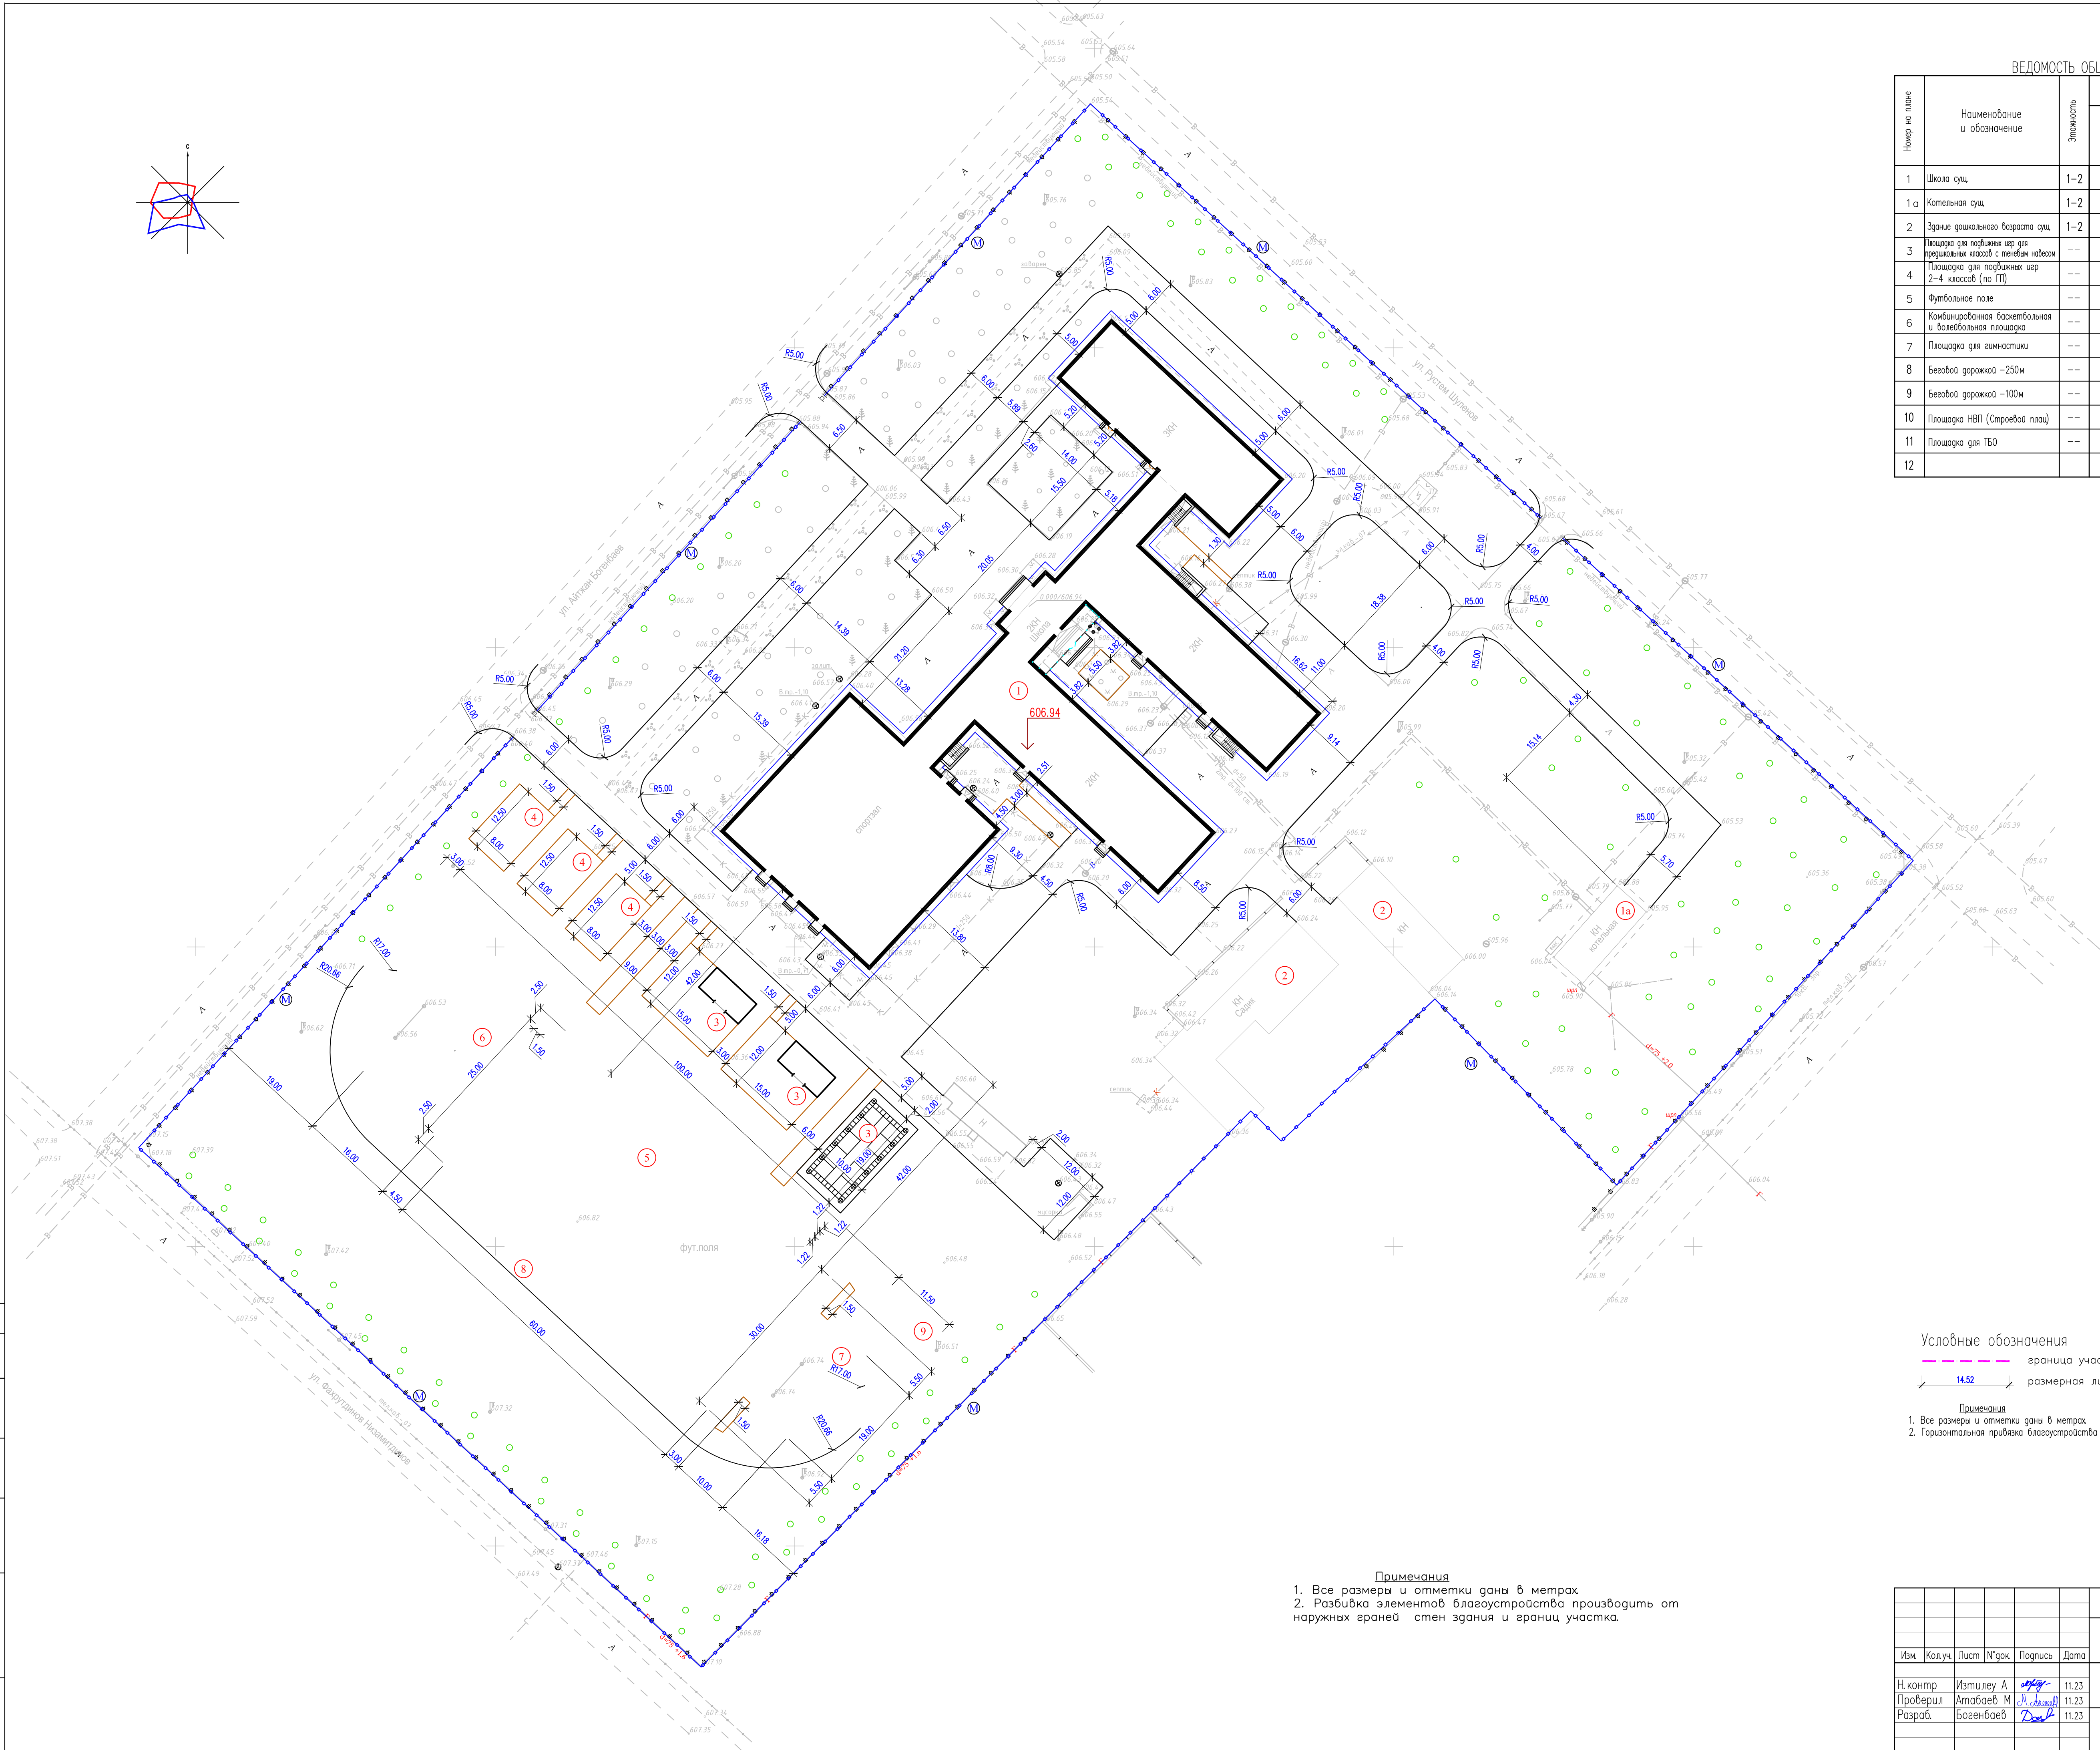

Условные обозначения



граница участка

размерная линия

14.52

Примечания

1. Все размеры и отметки даны в метрах.
2. Горизонтальная привязка благоустройства производится от существующего здания.

						63-2023-П			
						"Капитальный ремонт средней школы имени Н. Акшобоева расположенного по адресу: Жамбылская область, Байзакский район, с. Красная Звезда"			
Изм.	Кол.ч.	Лист	№ док.	Подпись	Дата	Генеральный план	Страница	Лист	Листов
Н.контр.	Измилуев А.				11.23		РП	4	6
Проверил	Атабаев М.				11.23				
Разраб.	Богенбаев				11.23				
						Разбивочный план М:500	ТОО "Корпорация Асыл-Строй" г. Шымкент 2023 г.		
							Копировал	Формат	A1

ВЕДОМОСТЬ ОБЩЕОБРАЗОВАТЕЛЬНЫХ ЗДАНИЙ И СООРУЖЕНИЙ											
Номер на плане	Наименование и обозначение	Этажность	Количество			Площадь, м2				Строительный объем, м3	
			зданий	квартир	всего	застройки		общая		здания	всего
						здания	всего	здания	всего		
1	Школа сущ.	1-2	1	.	.	1891.3	1891.3	.	.	.	.
1а	Котельная сущ.	1-2	1	.	.	66.6	66.6	.	.	.	.
2	Здание дошкольного возраста сущ.	1-2	2	.	.	532.5	532.5	.	.	.	.
3	Площадка для подвижных игр для дошкольных классов с теневым навесом	--	2	.	.	180.00	180.00	.	.	.	.
4	Площадка для подвижных игр 2-4 классов (по ГП)	--	3	.	.	100.00	300.00	.	.	.	.
5	Футбольное поле	--	1	.	.	1800.00	1800.00	.	.	.	.
6	Комбинированная баскетбольная и волейбольная площадка	--	1	.	.	400.00	400.00	.	.	.	.
7	Площадка для гимнастики	--	1	.	.	190.00	190.00	.	.	.	.
8	Беговой дорожкой -250м	--	1	.	.	1174.00	1174.00	.	.	.	.
9	Беговой дорожкой -100м	--	1	.	.	.	.	.	.	.	.
10	Площадка НВП (Строевой плац)	--	1	.	.	.	.	.	.	.	.
11	Площадка для ТБО	--	1	.	.	.	.	.	.	.	.
12											

Примечания:

1. План организации рельефа разработан на основании:
а) материалы изысканий масштаба 1:500, выполненные в 2023 году,
Система координат - местная;
Система высот - Балтийская;
б) проект вертикальной планировки выполнен на основе генплана.
2. Вынос отметок в натурцу принять: от верха сущ. колодца:
-("А") с абсолютной отметкой 606.14м.
-("Б") с абсолютной отметкой 606.43м.
3. Уклоны на чертеже даны в промилле
4. План организации рельефа выполнен в проектных горизонталях с сечением рельефа через 0,10 м.
5. Данный план смотреть совместно с лист 3 "Разбивочный план".
6. Сбор поверхностных вод производится по покрытию на рельеф.

Условные обозначения

- проектир. ограждение по границе участка
- 117.30 — красная отметка угла здания
- 117.30 — черная отметка угла здания
- уклон в промиллях
- 5 — направление уклона
- 63.4 — расстояние в метрах
- 243.15 — отметка чистого пола здания
- водосбор с покрытия на рельеф

						63-2023-ГП					
						"Капитальный ремонт средней школы имени Н. Акшабаева расположенного по адресу: Жамбылская область, Баянзакский район, с. Красная Звезда"					
Изм.	Кол.уч.	Лист	№ док.	Подпись	Дата	Генеральный план	Стадия	Лист	Листов		
Н.контр.	Измилев А			<i>А.Измилев</i>	11.23		РП	4	6		
Проверил	Атабаев М			<i>М.Атабаев</i>	11.23						
Разработ.	Богенбаев			<i>Д.Богенбаев</i>	11.23	План организаний рельефа. М:500	ТОО "Корпорация Асыл-Строй" г. Шымкент 2023 г.				
							Копировал	Формат	А1		

ВЕДОМОСТЬ ОБЩЕОБРАЗОВАТЕЛЬНЫХ ЗДАНИЙ И СООРУЖЕНИЙ									
Номер на плане	Наименование и обозначение	Этажность	Количество			Площадь, м2			
			зданий	зданий	зданий	застройки		общая	
						зданий	всего	зданий	всего
1	Школа сущ.	1-2	1	.	.	3331.9	3331.9	.	.
1а	Котельная сущ.	1-2	1	.	.	104.1	104.1	.	.
1б	Здание склада сущ.	1-2	1	.	.	59.9	59.9	.	.
2	Здание дошкольного возраста сущ.	1-2	2	.	.	538.9	538.9	.	.
3	Площадь для подвижных игр для дошкольного возраста с теневым навесом	--	2	.	.	180.00	180.00	.	.
4	Площадь для подвижных игр 2-4 классов (по ГП)	--	3	.	.	100.00	300.00	.	.
5	Футбольное поле	--	1	.	.	1800.00	1800.00	.	.
6	Комбинированная баскетбольная и волейбольная площадка	--	1	.	.	400.00	400.00	.	.
7	Площадка для гимнастики	--	1	.	.	190.00	190.00	.	.
8	Беговой дорожкой -250м	--	1	.	.	1174.00	1174.00	.	.
9	Беговой дорожкой -100м	--	1	.	.	.	.	.	.
10	Площадка НВП (Строевой плац)	--	1	.	.	.	.	.	.
12	Площадка для ТБО	--	1	.	.	.	.	.	.


ВЕДОМОСТЬ МАЛЫХ АРХИТЕКТУРНЫХ ФОРМ					
N п/п	Услов. обозн.	Наименование	Едн. изм.	Кол-во	Примечание
А	○	Урна (Сатурн)	шт	13	таб. 8601-0303-0204 по УЧН РК 8.02-03-2023
Б	▬	Скамья со спинкой	шт	13	таб. 8601-0302-0303 по УЧН РК 8.02-03-2023
В	▬▬▬	Брусня-лабиринт, марка 1	шт	1	таб. 8601-0213-0101 по УЧН РК 8.02-03-2023
Г	▬▬▬▬	Спортивный комплекс (5,300 м x 3,030 м x 2,600 м)	шт	1	таб. 8601-0201-0119 по УЧН РК 8.02-03-2023
Д	▬▬▬▬▬	Рукоход двукуровневый с турником	шт	1	таб. 8601-0203-0104 по УЧН РК 8.02-03-2023
Ж	▬▬▬▬▬	Шведская стенка (2,140 м x 1,830 м x 2,425 м)	шт	1	таб. 8601-0204-0201 по УЧН РК 8.02-03-2023
З	▬▬▬▬▬	Тренажерный комплекс комбинированный	шт	1	таб. 8601-0216-0301 по УЧН РК 8.02-03-2023
К	▬▬▬▬▬	Ворота распашные, металлические, тип ВМС 4,5 x 1,8, с металлическими стойками	шт	3	8601-0605-0103 по УЧН РК 8.02-03-2023
Л	▬▬▬▬▬	Калитка металлическая тип КМС 0,85 x 1,8, с металлическими стойками	шт	2	8601-0605-0503 по УЧН РК 8.02-03-2023
М	▬▬▬▬▬	Ограждение из сетчатых панелей, с метал. стойками тип ППМ-30.20, разм. 3,0 м x 2,0 м	пм	822.0	8601-0602-0303 по УЧН РК 8.02-03-2023
Н	▬▬▬▬▬	Контейнер для ТБО "Стандарт" с крышаю	шт	3.0	8601-0307-0404 по УЧН РК 8.02-03-2023
О	▬▬▬▬▬	Навес над мусорными баками, на 3шт	шт	1.0	8601-0307-0104 по УЧН РК 8.02-03-2023
П	▬▬▬▬▬	Стойки волейбольные с сеткой	шт	один компл.	8601-0210-0103 по УЧН РК 8.02-03-2023
Р	▬▬▬▬▬	Ворота футбольные икробые	шт	2.0	8601-0805-0102 по УЧН РК 8.02-03-2023
С	▬▬▬▬▬	Стойка баскетбольная со щитом	шт	2	8601-0209-0101 по УЧН РК 8.02-03-2023
Т	▬▬▬▬▬	Ограждение из сетчатых панелей "рабица", 2,0 м x 4,5 м	пм	82.0	8601-0602-0203 по УЧН РК 8.02-03-2023
И	▬▬▬▬▬	Детский спортивный комплекс (2,66 м x 2,66 м x 2,2 м)	шт	1	8601-0201-0109 по УЧН РК 8.02-03-2023
Й	▬▬▬▬▬	Детский игровой комплекс (6,226 м x 4,351 м x 2,577 м)	шт	3	8601-0113-0112 по УЧН РК 8.02-03-2023
У	▬▬▬▬▬	Детский спортивный комплекс (3,480 м x 3,540 м x 2,175 м)	шт	3	8601-0201-0102 по УЧН РК 8.02-03-2023
Ф	▬▬▬▬▬	Лазалка "Шведская стенка с икробами"	шт	1	8601-0103-0204 по УЧН РК 8.02-03-2023
Х	▬▬▬▬▬	Веранда "Кораблик"	шт	2	8601-0106-0405 по УЧН РК 8.02-03-2023
63-2023-ГП					
"Капитальный ремонт средней школы имени Н. Акшабаева расположенного по адресу: Жамбылская область, Баязакский район, с. Красная Звезда"					
Изм.	Кол.уч.	Лист	№ док.	Подпись	Дата
Н. контр.	Изм. уч.	А. Атабаев	11.23	Генеральный план	РП
Проверил	Изм. уч.	М. Атабаев	11.23	План благоустройства территории. М:500	Лист 5
Разработ.	Изм. уч.	Богданбаев	11.23	ТОО "Корпорация Асыл-Строй" г. Шымкент 2023 г.	Лист 6
Копировал					
Формат А1					

ВЕДОМОСТЬ ЭЛЕМЕНТОВ ОЗЕЛЕНЕНИЯ					
п/п	Обозначение	Наименование породы или вида насаждения	Высота саженца, в метрах	Кол-во	Примечание
1	●	Береза	2.0-2.5	70.0	с заменой раст. земли 100% расход 1,58м3 на один саженец
2	▨	Газон	м2	2400.0	посев семян притыты 40г/м2 с дозой раст. земли 20см

ВЕДОМОСТЬ ДОРОГ И ПЛОЩАДОК					
Поз	Наименование	Тип	Площадь покрытия м2	Примечание	
1	Асфальтобетон с бортовым камнем БР100.30.15 L=1238.0м	1	5870.0		
2	Тротуарная плитка с бортовым камнем БР100.20.8 L=520.0м	2	610.0		
3	Резиновое покрытие с бортовым камнем БР100.20.8 L=907.0	3	2200.0		
4	Покрытие отмостки	4	455.0		
5	Асфальтобетон с бортовым камнем БР100.20.8 L=58.0м	5	190.0		
6	Покрытие футбольного поля	6	1800.0		


Согласовано					
Взам. инд. Н					
Пом. и дата					
Инд. N подг.					

Бордюрный камень Бр 100.30.15 ГОСТ 6665-91
Монолитный бетон С16-20, F300, (0,06м3 на 1м)
Уплотненный грунт

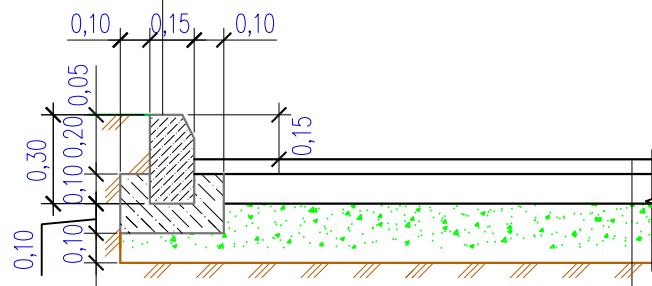

Уплотненный грунт $\rho=1.75\text{т/м}^3$

Бордюрный камень Бр 100.20.8 ГОСТ 6665-91
Бетон С16-20, F300, (0,019м ³ на 1мп)
Подготовка из щебня по СТ РК 1213-2003
фракции 20 мм, М600

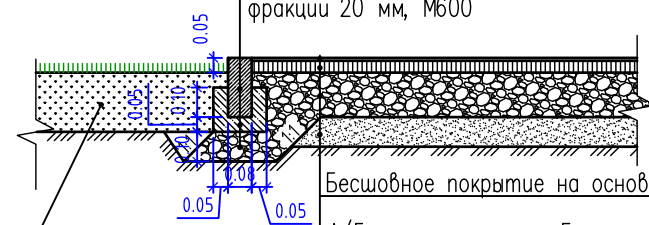

Уплотненный грунт основания

БФ100.20.08
ГОСТ 6665-91

15% →

Бетон
В15


8 8 8

8 8

Утрамбованный грунт основания

Бордюрный камень Бр 100.20.8 ГОСТ 6665-91
Монолитный бетон С16-20, F300, (0,035м3 на 1м)
Гравийно-песчаная смесь СЗ, (0,012м3 на 1м)
по СТ РК 1549-2006
Уплотненный грунт

Тратуарная бетонная плиткп с тактильной
поверхностью по ГОСТ 17608-2017 h-0.07

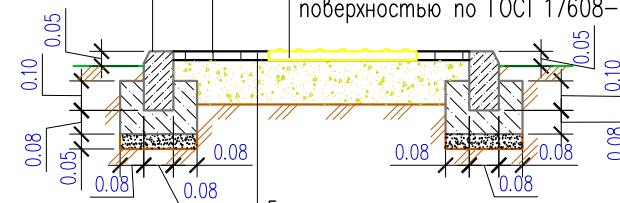

Уплотненный грунт

Уплотненный грунт

Тактильная плитка

предупреждающая полоса шир. 0,6м

1.5м

3.0м


0.15м

0.015м

поверх

$i-5\%$

mun $\overline{VI}$

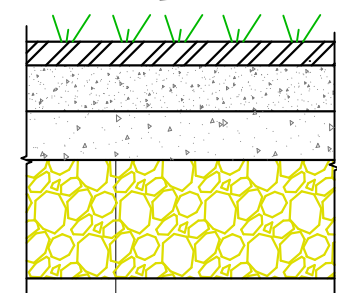

Уплотненный грунт основания

						63–2023–ГП			
						"Капитальный ремонт средней школы имени Н. Акшабаева расположенного по адресу: Жамбылская область, Байзакский район, с. Красная Звезда"			
Изм.	Кол.уч.	Лист	№ док.	Подпись	Дата		Стадия	Лист	Листов
Н. контр	Измилеу А				11.23	Генеральный план	РП	6	6
Проверил	Атабаев М				11.23				
Разраб.	Богенбаев				11.23	Конструкции покрытий	ТОО "Корпорация Асыл–Строй" г. Шымкент 2023 г.		