


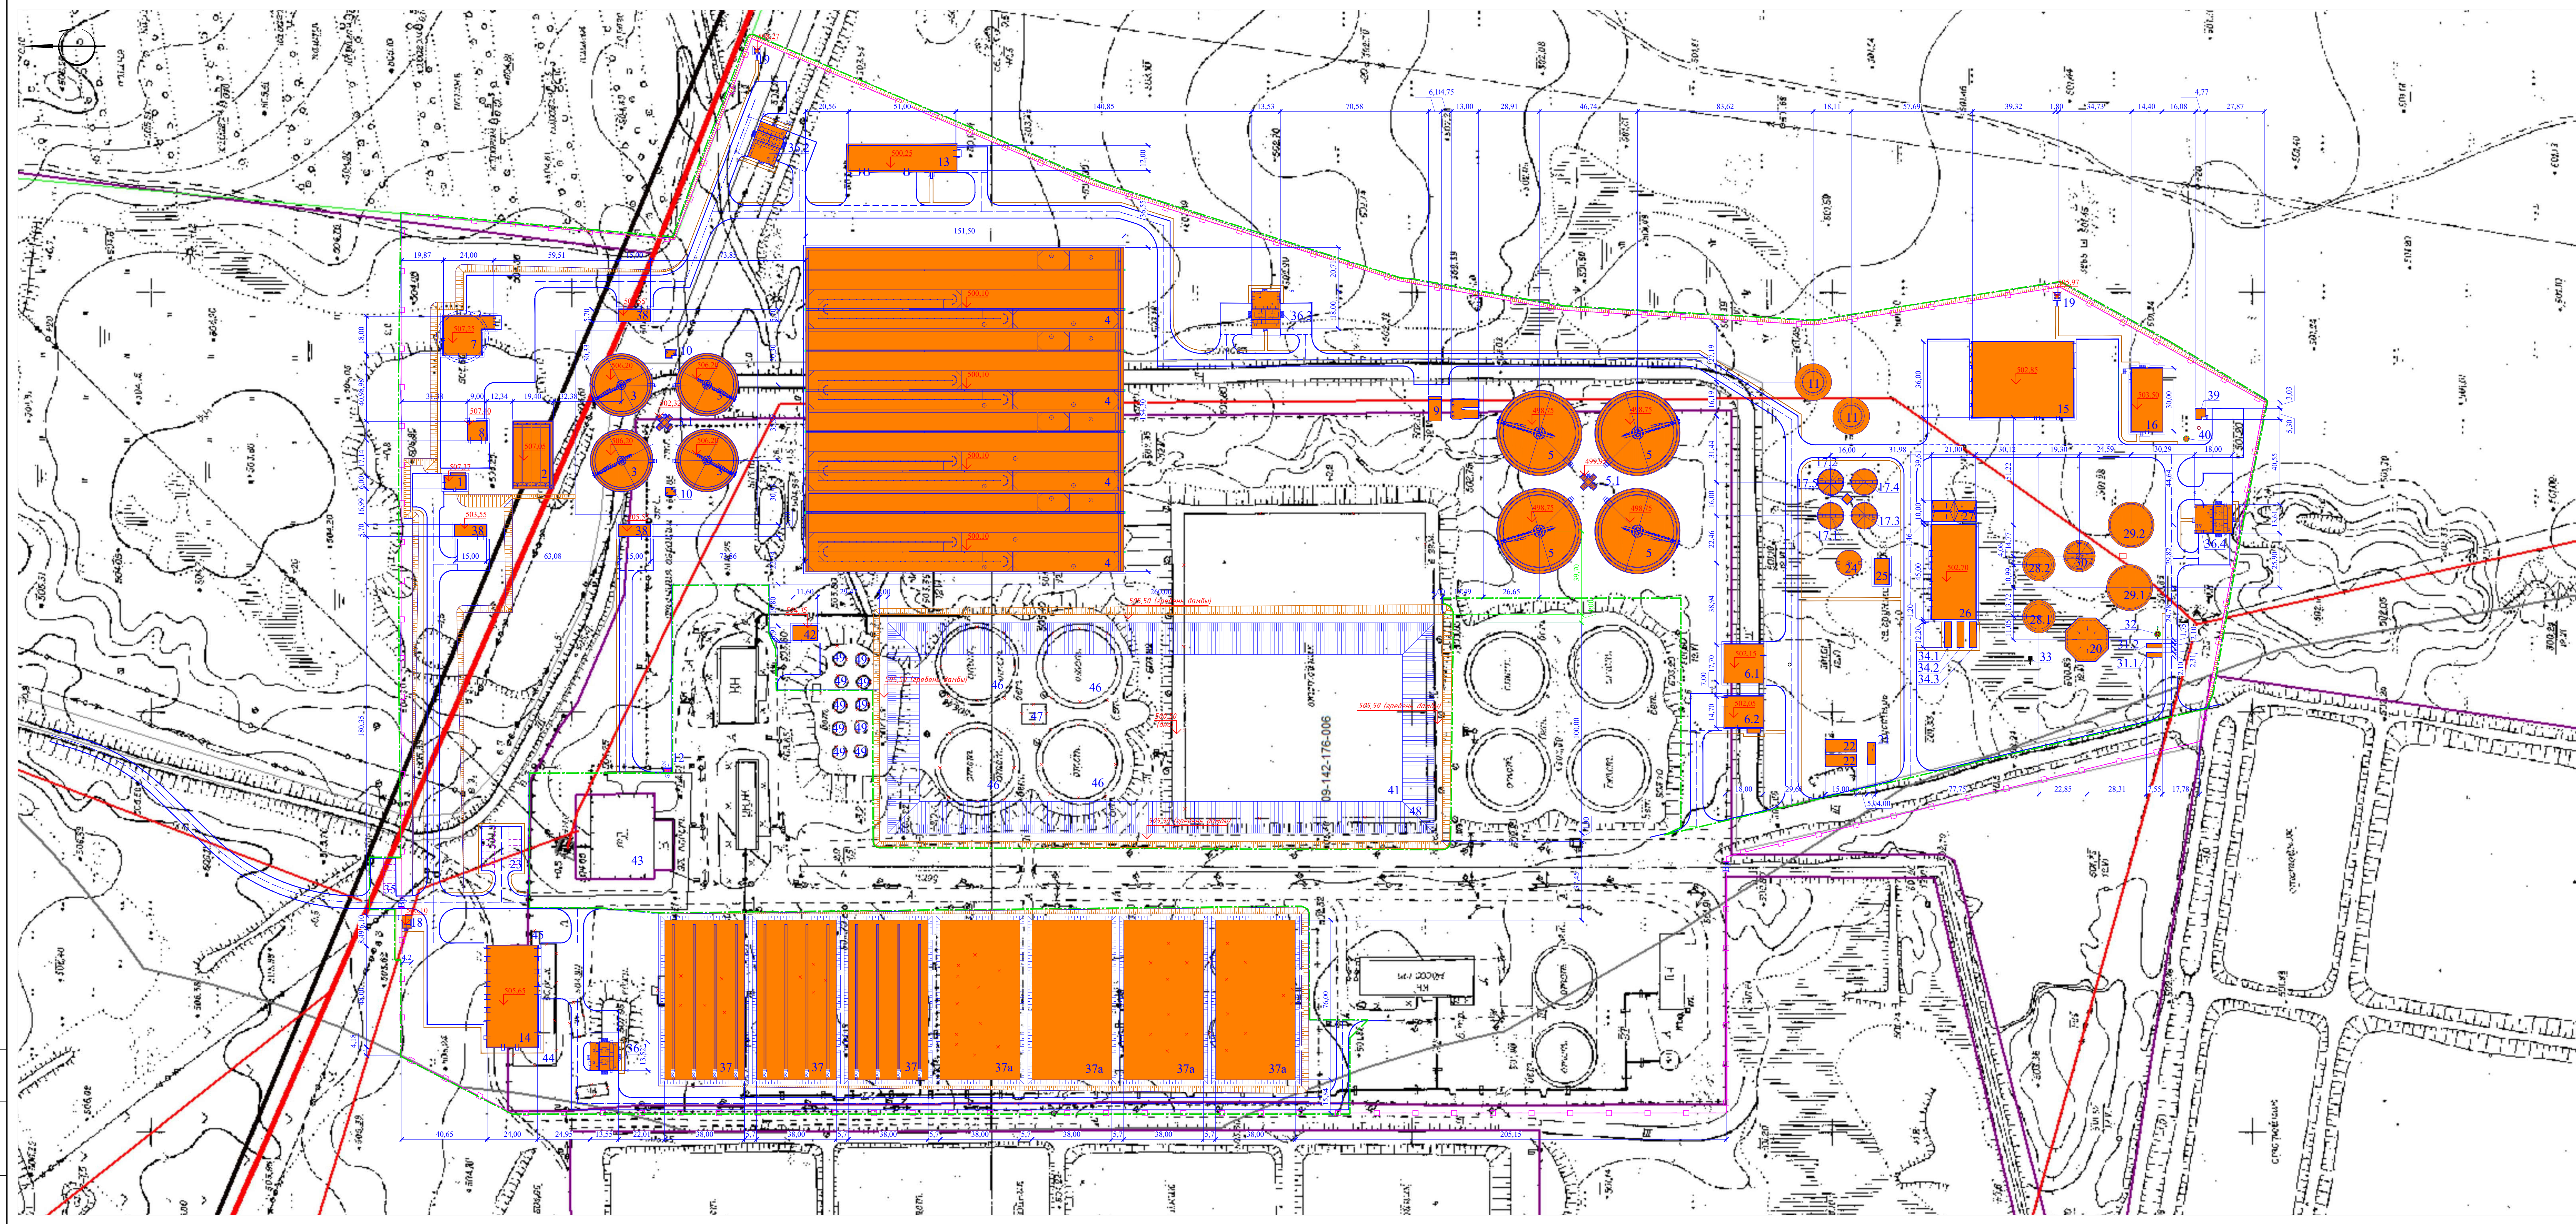

Условные обозначения	
Эскиз	Наименование
	Проектируемые здания и сооружения
	Проектируемый бортовой камень БР 100х30х15
	Проектируемый бортовой камень БР 100х20х8
	Ограждение территории КОС
	Проектируемые ворота
	Граница подсчета объемов работ

Экспликация зданий и сооружений		
№ п/п	Наименование	Примечание
1	Блок приемной камеры и павильон решёток	Проектир.
2	Горизонтальные песколовки	Проектир.
3	Первичные отстойники (4шт)	Проектир.
3.1	Распределительная камера	Проектир.
4	Аэротенки (4шт)	Проектир.
5	Вторичные отстойники (4шт)	Проектир.
5.1	Распределительная камера (2шт)	Проектир.
6.1	Здание доочистки	Проектир.
6.2	Здание обеззараживания	Проектир.
7	Главная канализационная насосная станция (Г КНС)	Проектир.
8	Здание сепараторов песка	Проектир.
9	Станция циркуляционного (возвратного) и избыточного ила	Проектир.
10	Насосная станция сырого осадка (2шт)	Проектир.
11	Емкость смешанного осадка (2шт)	Проектир.
12	Площадка ТБО	Проектир.
13	Здание воздуходувок	Проектир.
14	Теплый ремонтно-стояночный бокс на 8 единиц грузовой техники	Проектир.
15	Здание суши	Проектир.
16	Здание лаборатории	Проектир.
17.1-17.4	Гравитационные уловители	Проектир.
17.5	Распределительная камера	Проектир.
18	Двухэтажное здание КПП со смотровой площадкой	Проектир.
19	Постовая вышка (2шт)	Проектир.
20	Газгольдер	Проектир.
21	Насосная станция производственно-противопожарная	Проектир.
22	Резервуар производственно-противопожарного запаса воды (2шт)	Проектир.
23	Служебная парковка на 14 м/м	Проектир.
24	Резервуар уплотненного осадка	Проектир.
25	Насосная станция перекачки осадка	Проектир.
26	Тех здание блока обработки осадка	Проектир.
27	Площадка хранения обработанного осадка	Проектир.
28.1-28.2	Камеры брожения I ступени	Проектир.
29.1-29.2	Камеры брожения II ступени	Проектир.
30	Резервуар сброженного осадка	Проектир.
31.1-31.2	Блок удаления серы	Проектир.
32	Коллоид-концентата	Проектир.
33	Система сжигания избыточного биогаза	Проектир.
34.1-34.3	Котенерационная установка	Проектир.
35	Гостевая парковка на 6 м/м	Проектир.
36.1-36.4	БКТП	Проектир.
37	Буферная емкость (3шт)	Проектир.
37а	Площадка хранения осадка после суши (4шт)	Проектир.
38	Здание газоочистки (3шт)	Проектир.
39	КНС производственных стоков	Проектир.
40	КНС хозяйственно-бытовых стоков	Проектир.
41	Аварийная емкость	Проектир.
42	Насосная станция перекачки аварийных сточных вод	Проектир.
43	Трансформаторная подстанция	Существ.
44	Ремонтно-стояночный бокс	Демонтир.
45	КПП	Демонтир.
46	Первичные отстойники (4шт)	Демонтир.
47	Распределительная камера	Демонтир.
48	Аэротенки	Демонтир.
49	Песколовки (10шт)	Демонтир.

1. Общие данные смотрите лист 1.
2. Привязка проектируемых сооружений дана от границы участка.
3. Размеры на плане даны в метрах.
4. Внутриплощадочные проезды приняты шириной 6,0 м, тротуары шириной 1,5 м. Радиусы закругления приняты 6,0-10,0 м. Проектируемые распашные автомобильные ворота приняты шириной 5,0 м.

					12-2022.007235-0-ГП			
					Разработка технико-экономического обоснования Объекта «Реконструкция канализационных очистных сооружений станции аэрации в г. Караганда».			
Изм.	Колуч./Лист	Подк.	Пошт.	Дата				
					Генеральный план			
					Стадия	Лист	Листов	
					ТЭО	2	-	
Проверил	Ахметова			02.23	Разв.и выч. план М1:1000	ТОО "АКБА-РЕМ"		
Исполнил	Мейбекова			02.23				
Н.контроль	Касымова			02.23				