
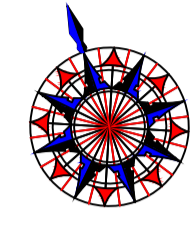


Экспликация зданий и сооружений

Номер на плане	Наименование	Примечание
1	Административно-бытовой корпус	
2	Производственный корпус	
3	Норийная вышка №1	
4	Зерносушильный агрегат с емкостями для хранения сухого и влажного зерна	
5	Норийная вышка №2	
6	Емкости для хранения зерна V=5000 м3	6 шт.
7	Норийная вышка №3	
8	Склад мучнистого сырья V=600 м3	8 шт.
9	Устройство приема мучнистого сырья из автотранспорта	
10	Склад напольного хранения микрокомпонентов	
11	Склад хранения готовой продукции	
12	Склад растительного масла V=160 м3	
13	Устройство приема зерна из автотранспорта	
14	Устройство приема зерна из ж/д транспорта	
15	Ограждение территории	
16	Дзэбэрьер №1	
17	Автэвесы с операторной	
18	Ремонтно-механический цех РМЦ	
19	Насосная пожаротушения	
20	Резервуары противопожарного запаса воды V=400 м3	2 шт.
21	Комплектно-трансформаторная подстанция КТП	
22	Котельная	
23	Склад угля	
24	Склад золы	
25	Жижесборник	
26	Дзэбэрьер №2	
27	Площадка ТБО	
28	Площадка стоянки грузовых машин	
29	Площадка стоянки легкого автотранспорта	

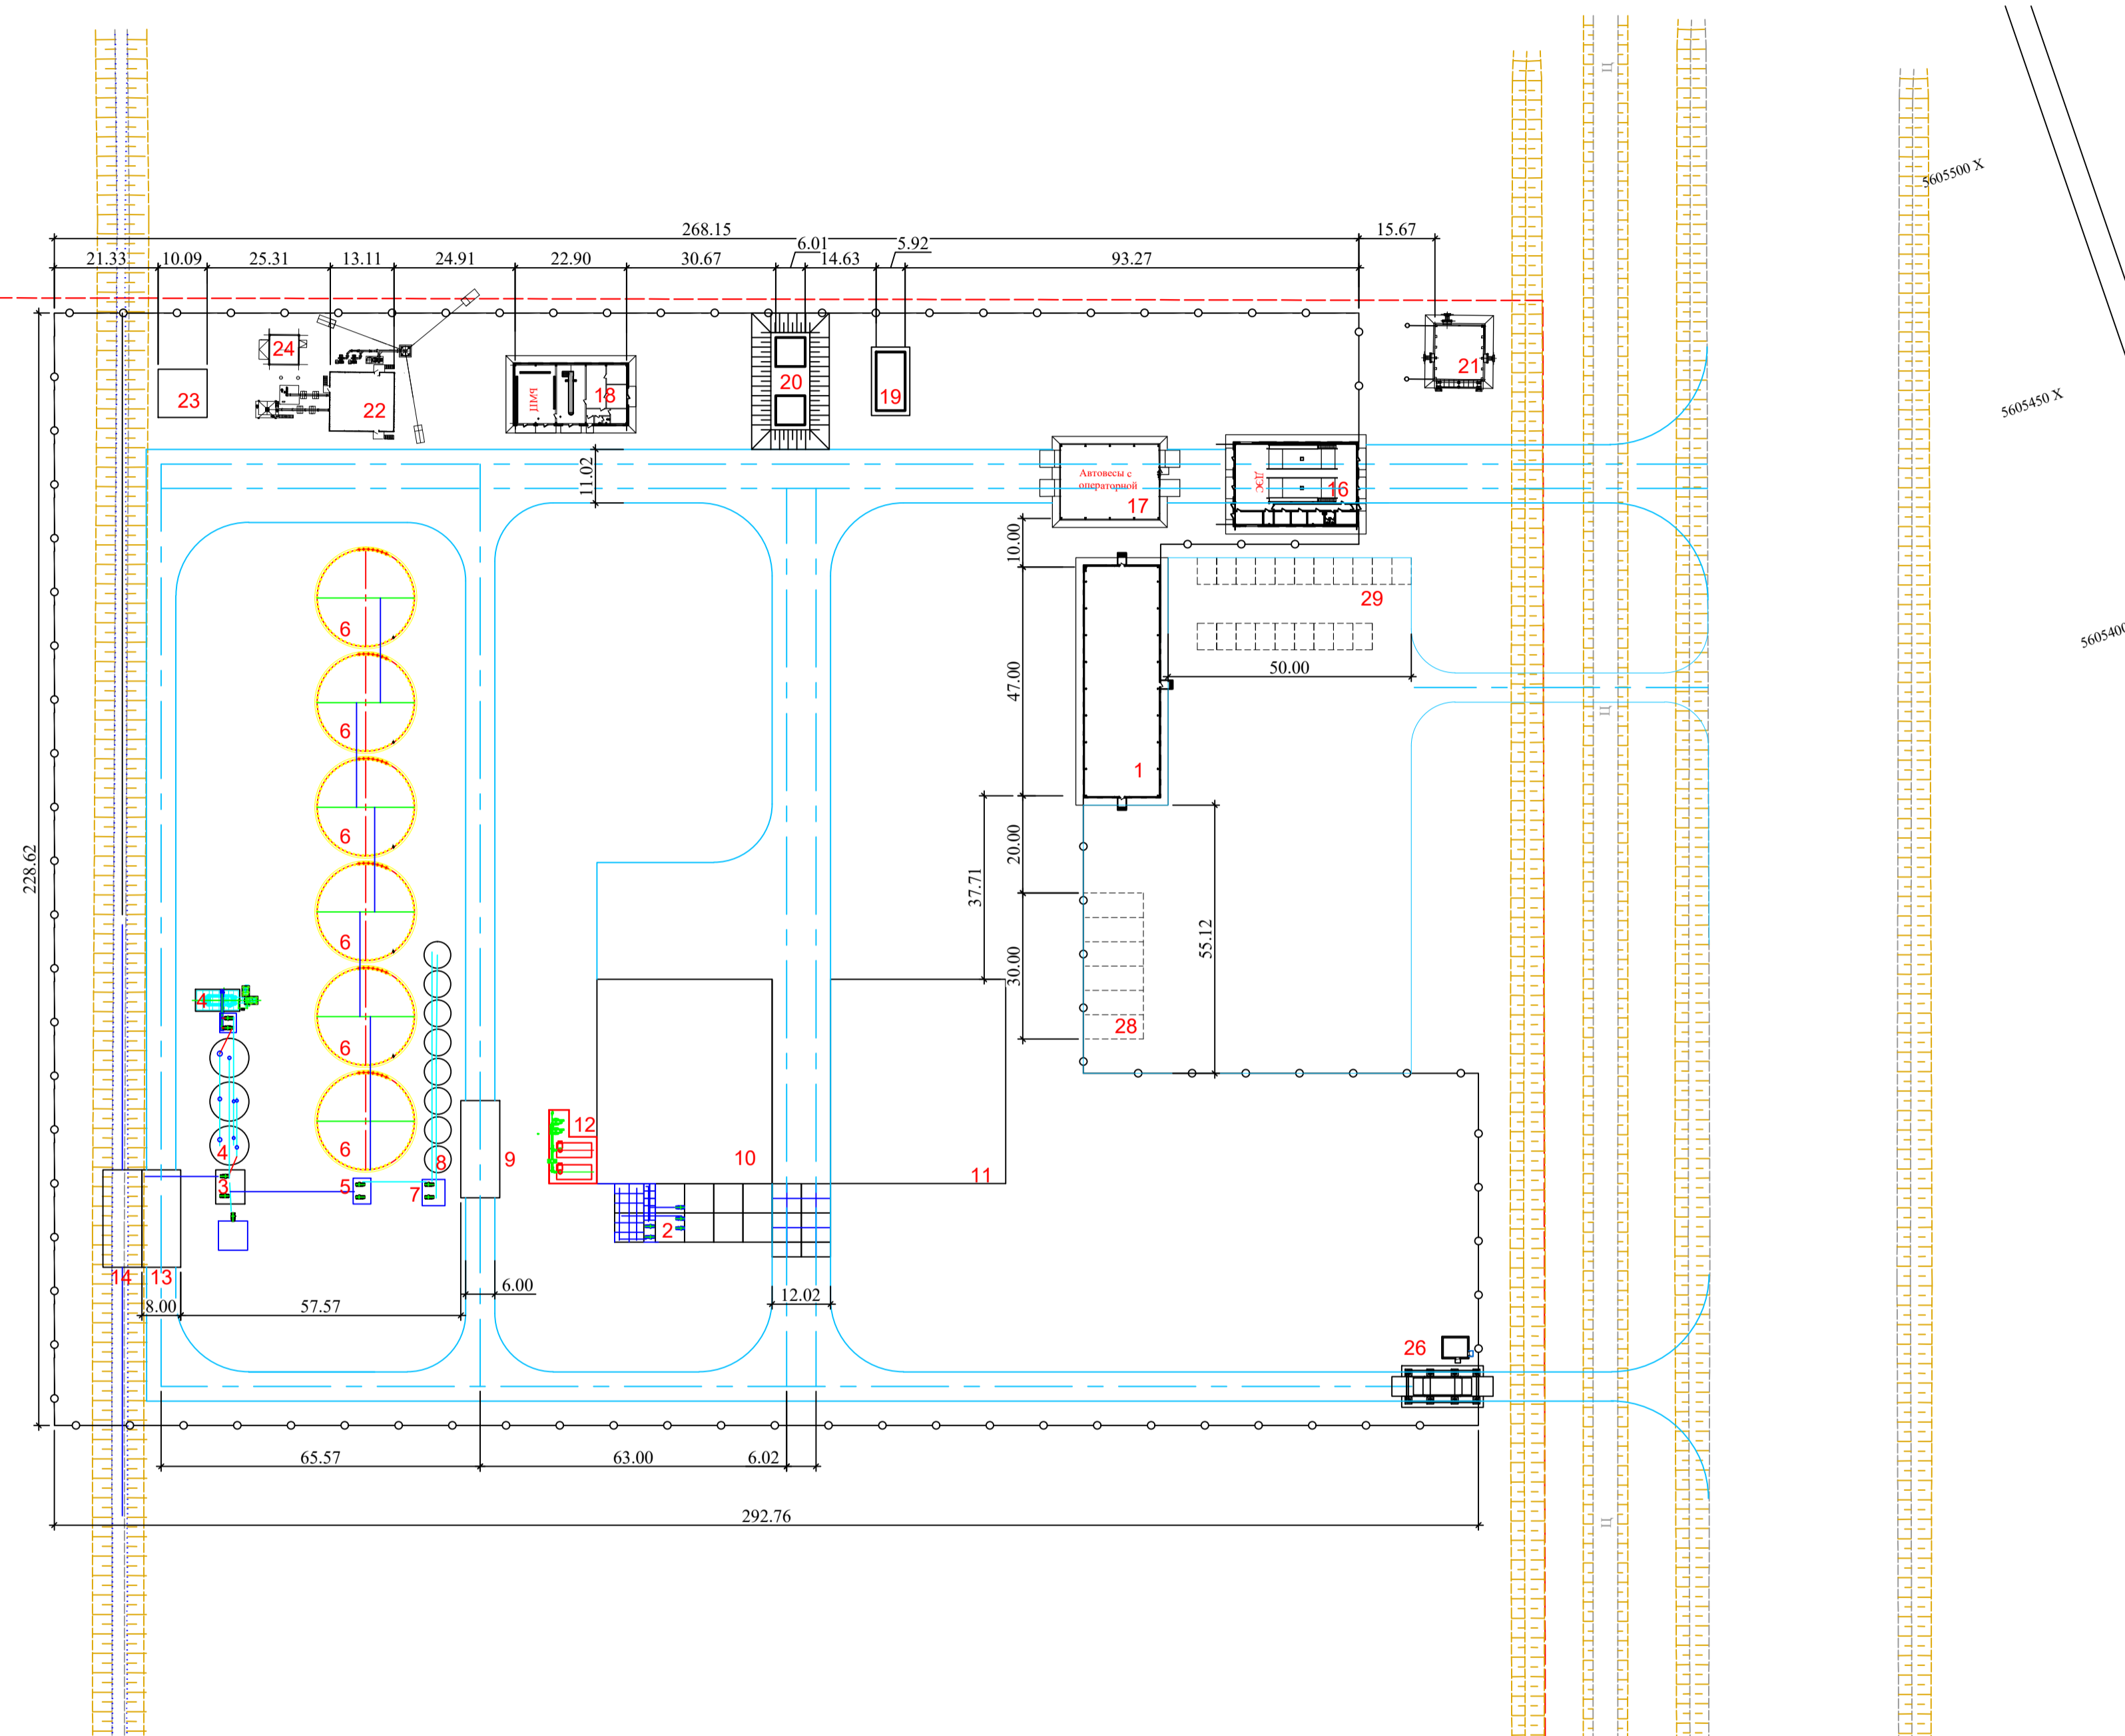

2024/04-КК3-00-ГП					
«Комбикормовый завод и элеватор в районе поселка Чаган производительностью 180 тысяч тонн в год» в Абайской области»					
Изм.	Кол.уч.	Лист	N док.	Подпись	Дата
Г.И.П.	Сарбас				04.2024
Проверил	Зотов				04.2024
Разработал	Кубешова				04.2024
Н.контроль	Ахметова				04.2024
Генеральный план				Стадия	Лист
Разбивочный план				П	1
ООО «Inditex Projects» г. Алматы				Листов	1