

Согласовано

Нач.сметхот. Рубер-Надыба

Согласовано

Нач.строит. Шегебаева

Нач.отд. ГТИ Салихова

Нач.электрот. Муханов

Инв. № подл.

Взам. инв. №

Подп. и дата

Ведомость основных комплектов рабочих чертежей

Обозначение	Наименование	Примечание
Ж805706-ТХ	Технология производства	
105895-АС	Архитектурно-строительные решения	
Ж332308-ЭМ	Силовое электрооборудование	
Ж605233-ОВ	Отопление, вентиляция и кондиционирование воздуха	
260287-ГТ	Генеральный план и сооружения транспорта	

Ведомость рабочих чертежей основного комплекта

Лист	Наименование	Примечание
1	Общие данные.	
2	Бокс для стоянки спецтехники со складом ТМЦ. План. Узел I. Разрезы А-А, Б-Б, В-В.	на 2-х листах

Настоящий проект разработан в соответствии
с государственными нормативными требованиями и
межгосударственными нормативами, действующими в
Республике Казахстан.

Главный инженер проекта





Лаубган Т.Ф.

Ведомость ссылочных и прилагаемых документов

Обозначение	Наименование	Примечание
Ссылочные документы		
Приказ Министра по инвестициям и развитию Республики Казахстан от 30 декабря 2014 года № 359.	Правила обеспечения промышленной безопасности при эксплуатации грузоподъемных механизмов	
Приказ Министра внутренних дел Республики Казахстан от 23 июня 2017г. №439	Технический регламент "Общие требования к пожарной безопасности"	
Прилагаемые документы		
Ж805706-ТХ.СО	Спецификация оборудования, изделий и материалов	
Ж805706-ПЧ	Перечень чертежей	



- 1 Даный проект выполнен на основании утвержденного задания на проектирование.
- 2 Проектом предусматривается строительство бокса для стоянки спецтехники со складом ТМЦ.
- 3 В боксе для стоянки спецтехники предусматривается установка опорного крана Q=10т. На складе ТМЦ предусматривается установка подвешного крана Q=2т.
- 4 Остальные части проекта смотреть ведомость рабочих чертежей основного комплекта
- 5 Согласно Приказа Министра внутренних дел Республики Казахстан от 23 июня 2017г. №439 Об утверждении технического регламента "Общие требования к пожарной безопасности" Приложение 18, глава 1, таблица 1, категория помещения по взрывопожарной и пожарной опасности – "Д".
- 6 Любые изменения, вносимые в настоящий проект, подлежат согласованию с генпроектировщиком – Главным проектным институтом ТОО "Корпорация Казахмыс". Изменения, вносимые без данного согласования считать недействительными.

						Ж805706-ТХ			Заказ ПЗТ-13/08		
						ТОО "Kazakhmys Smelting (Казахмыс Смэлтинг)"					
Изм.	Кол.уч.	Лист	№ док.	Подп.	Дата	Строительство опытного завода гидрометаллургической переработки черновых медных концентратов из руд текущей добычи Жезказганского месторождения производительностью 5,5т/ч.	Стадия	Лист	Листов		
Нач.отд.		Сагитов					П	1	3		
Исполнил		Никитин									
Проверил		Сагитов									
Н.контр.		Нурмаганбетов									
Эксперт		Смагулова				Общие данные			ТОО "Корпорация Казахмыс" Главной проектный институт г.Жезказган, механический отдел 2021г.		

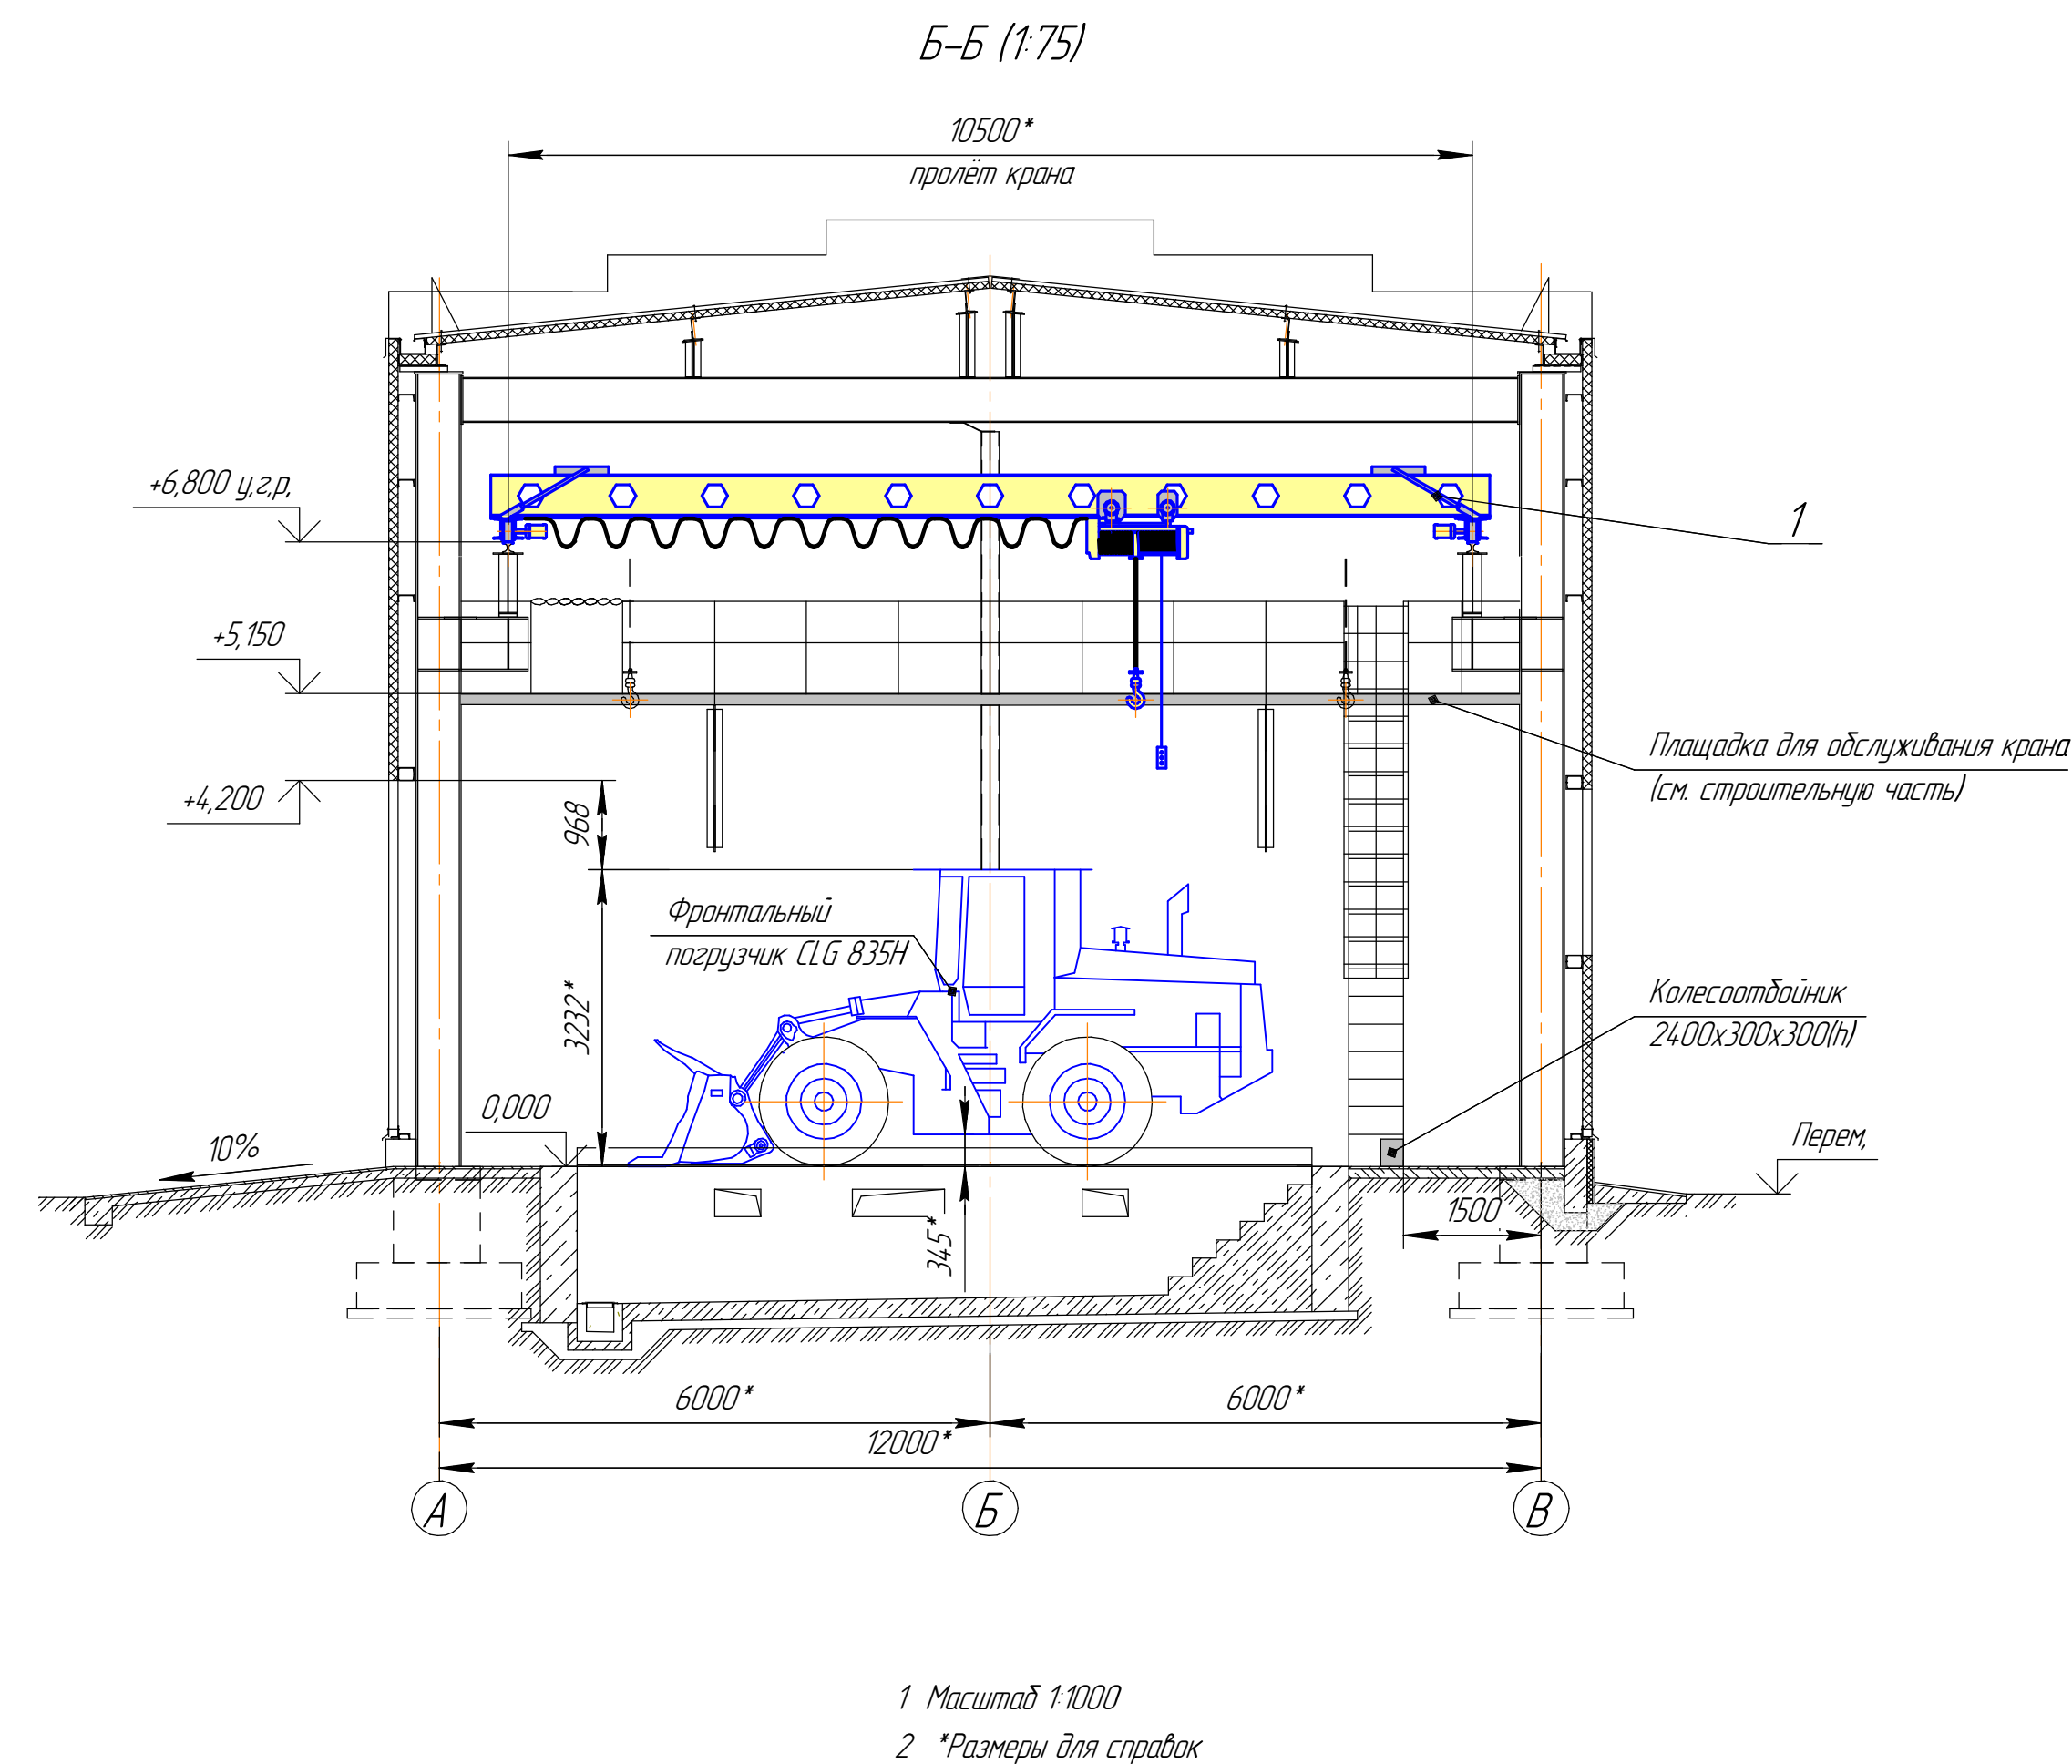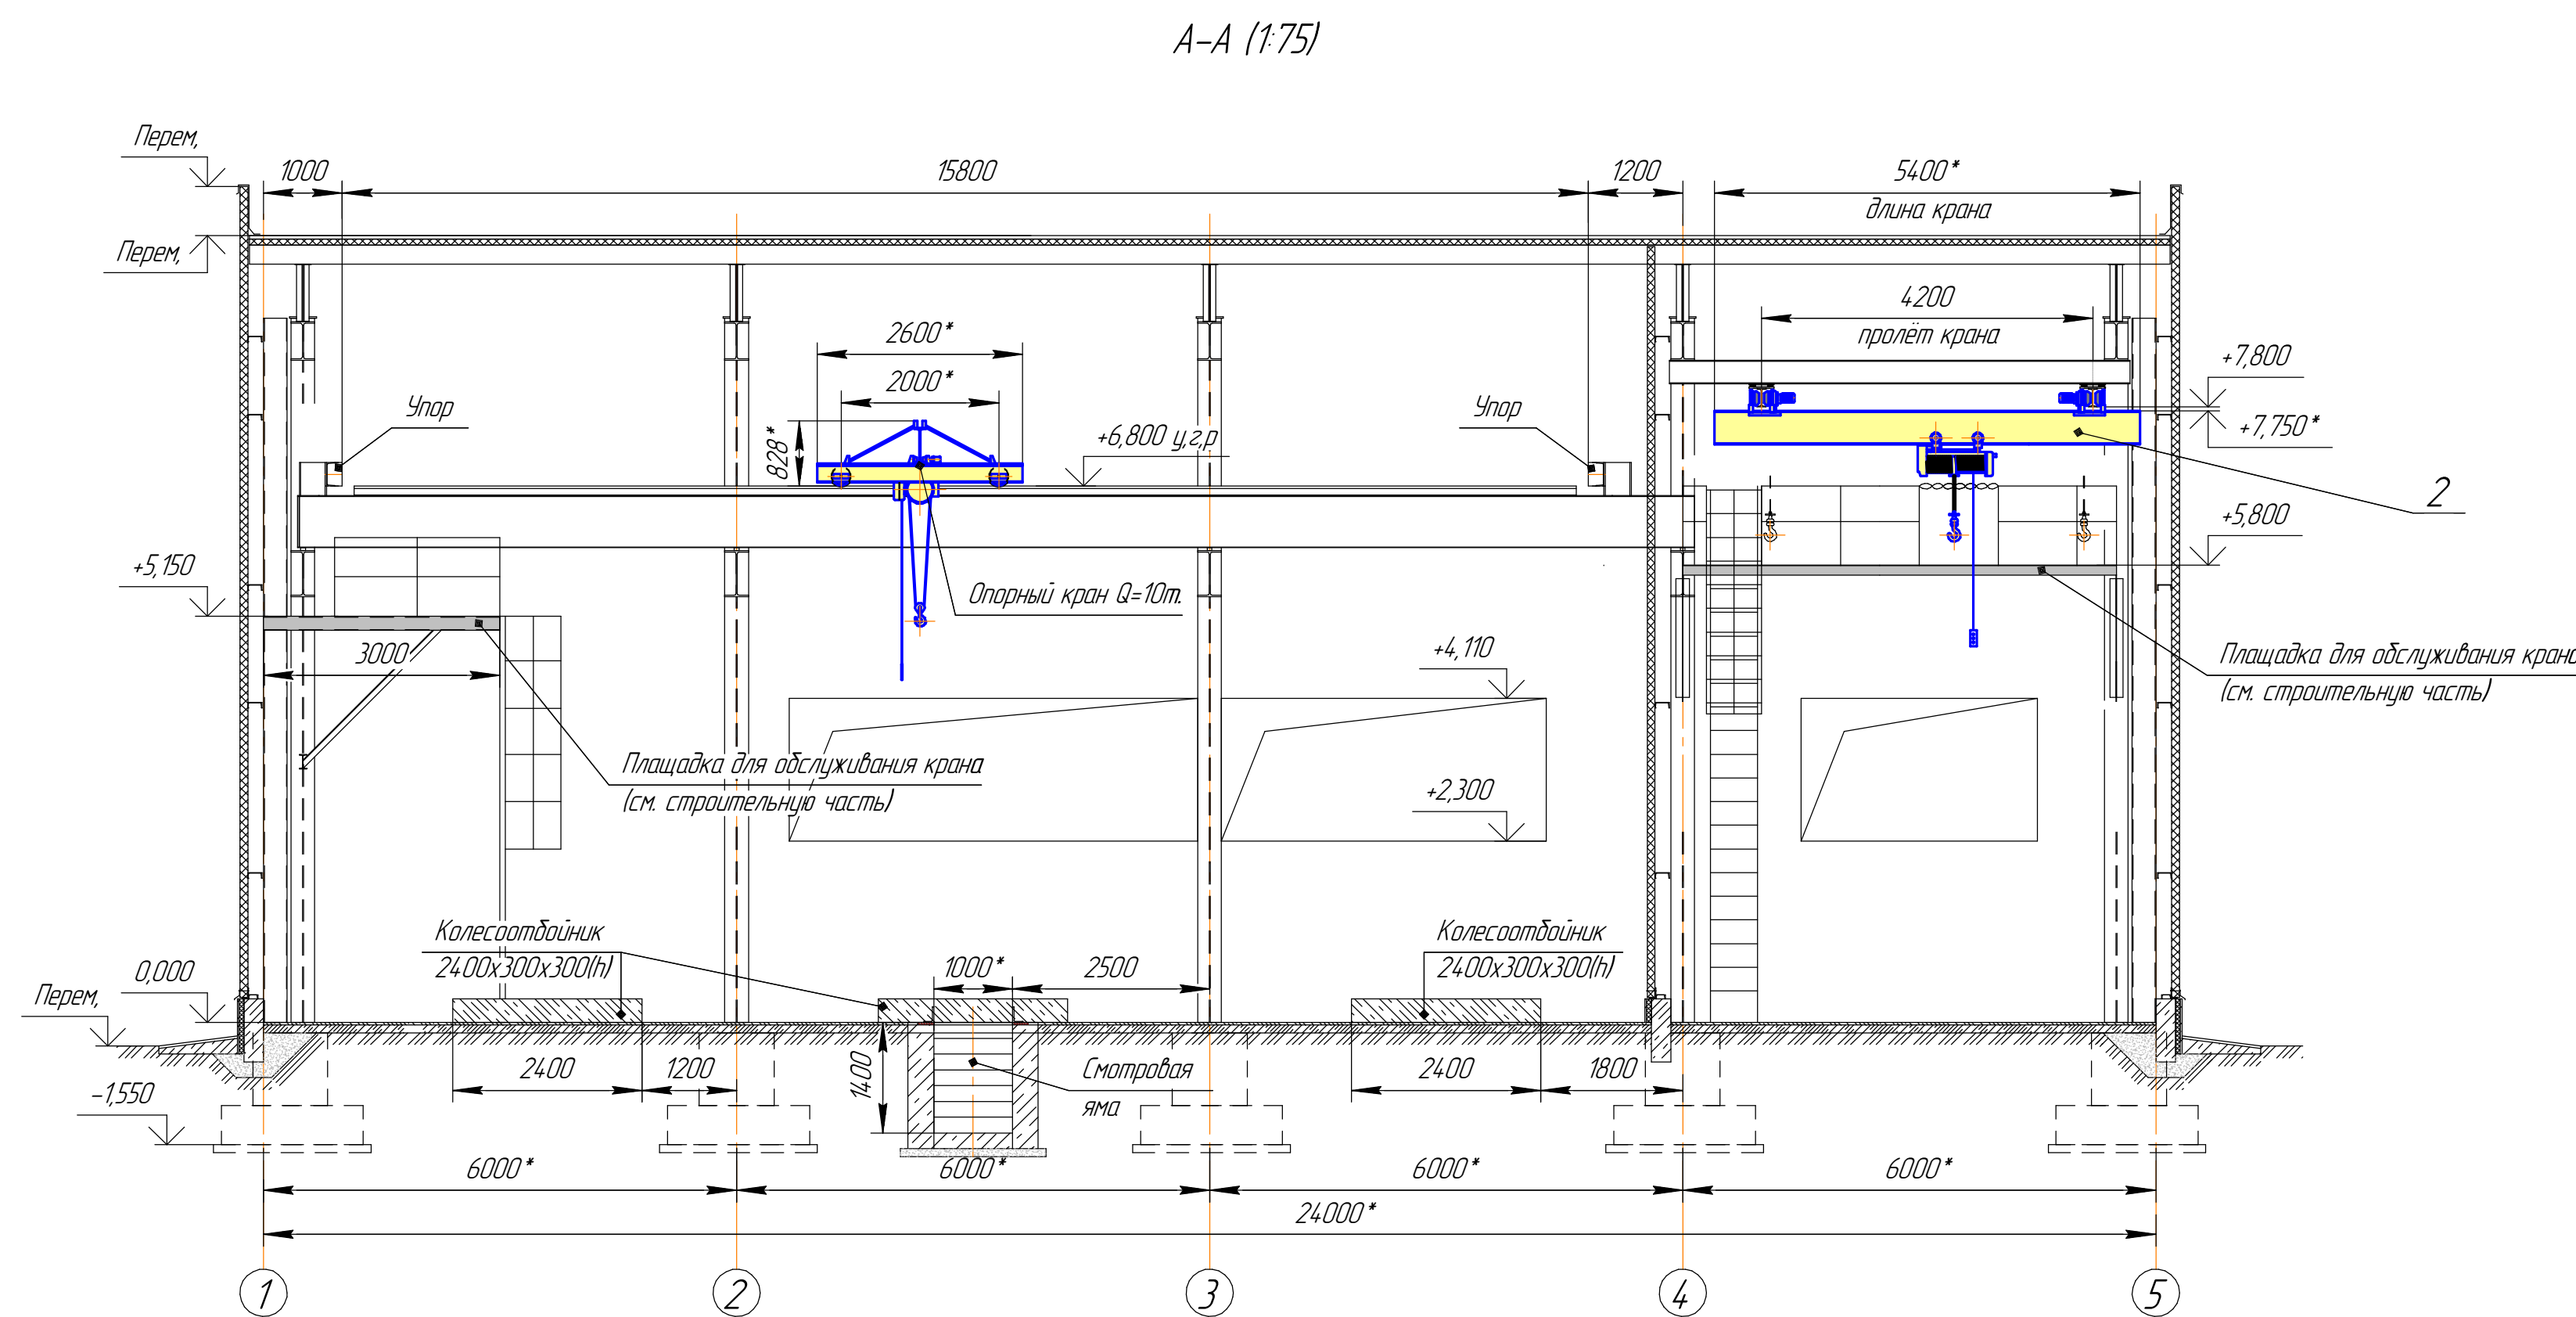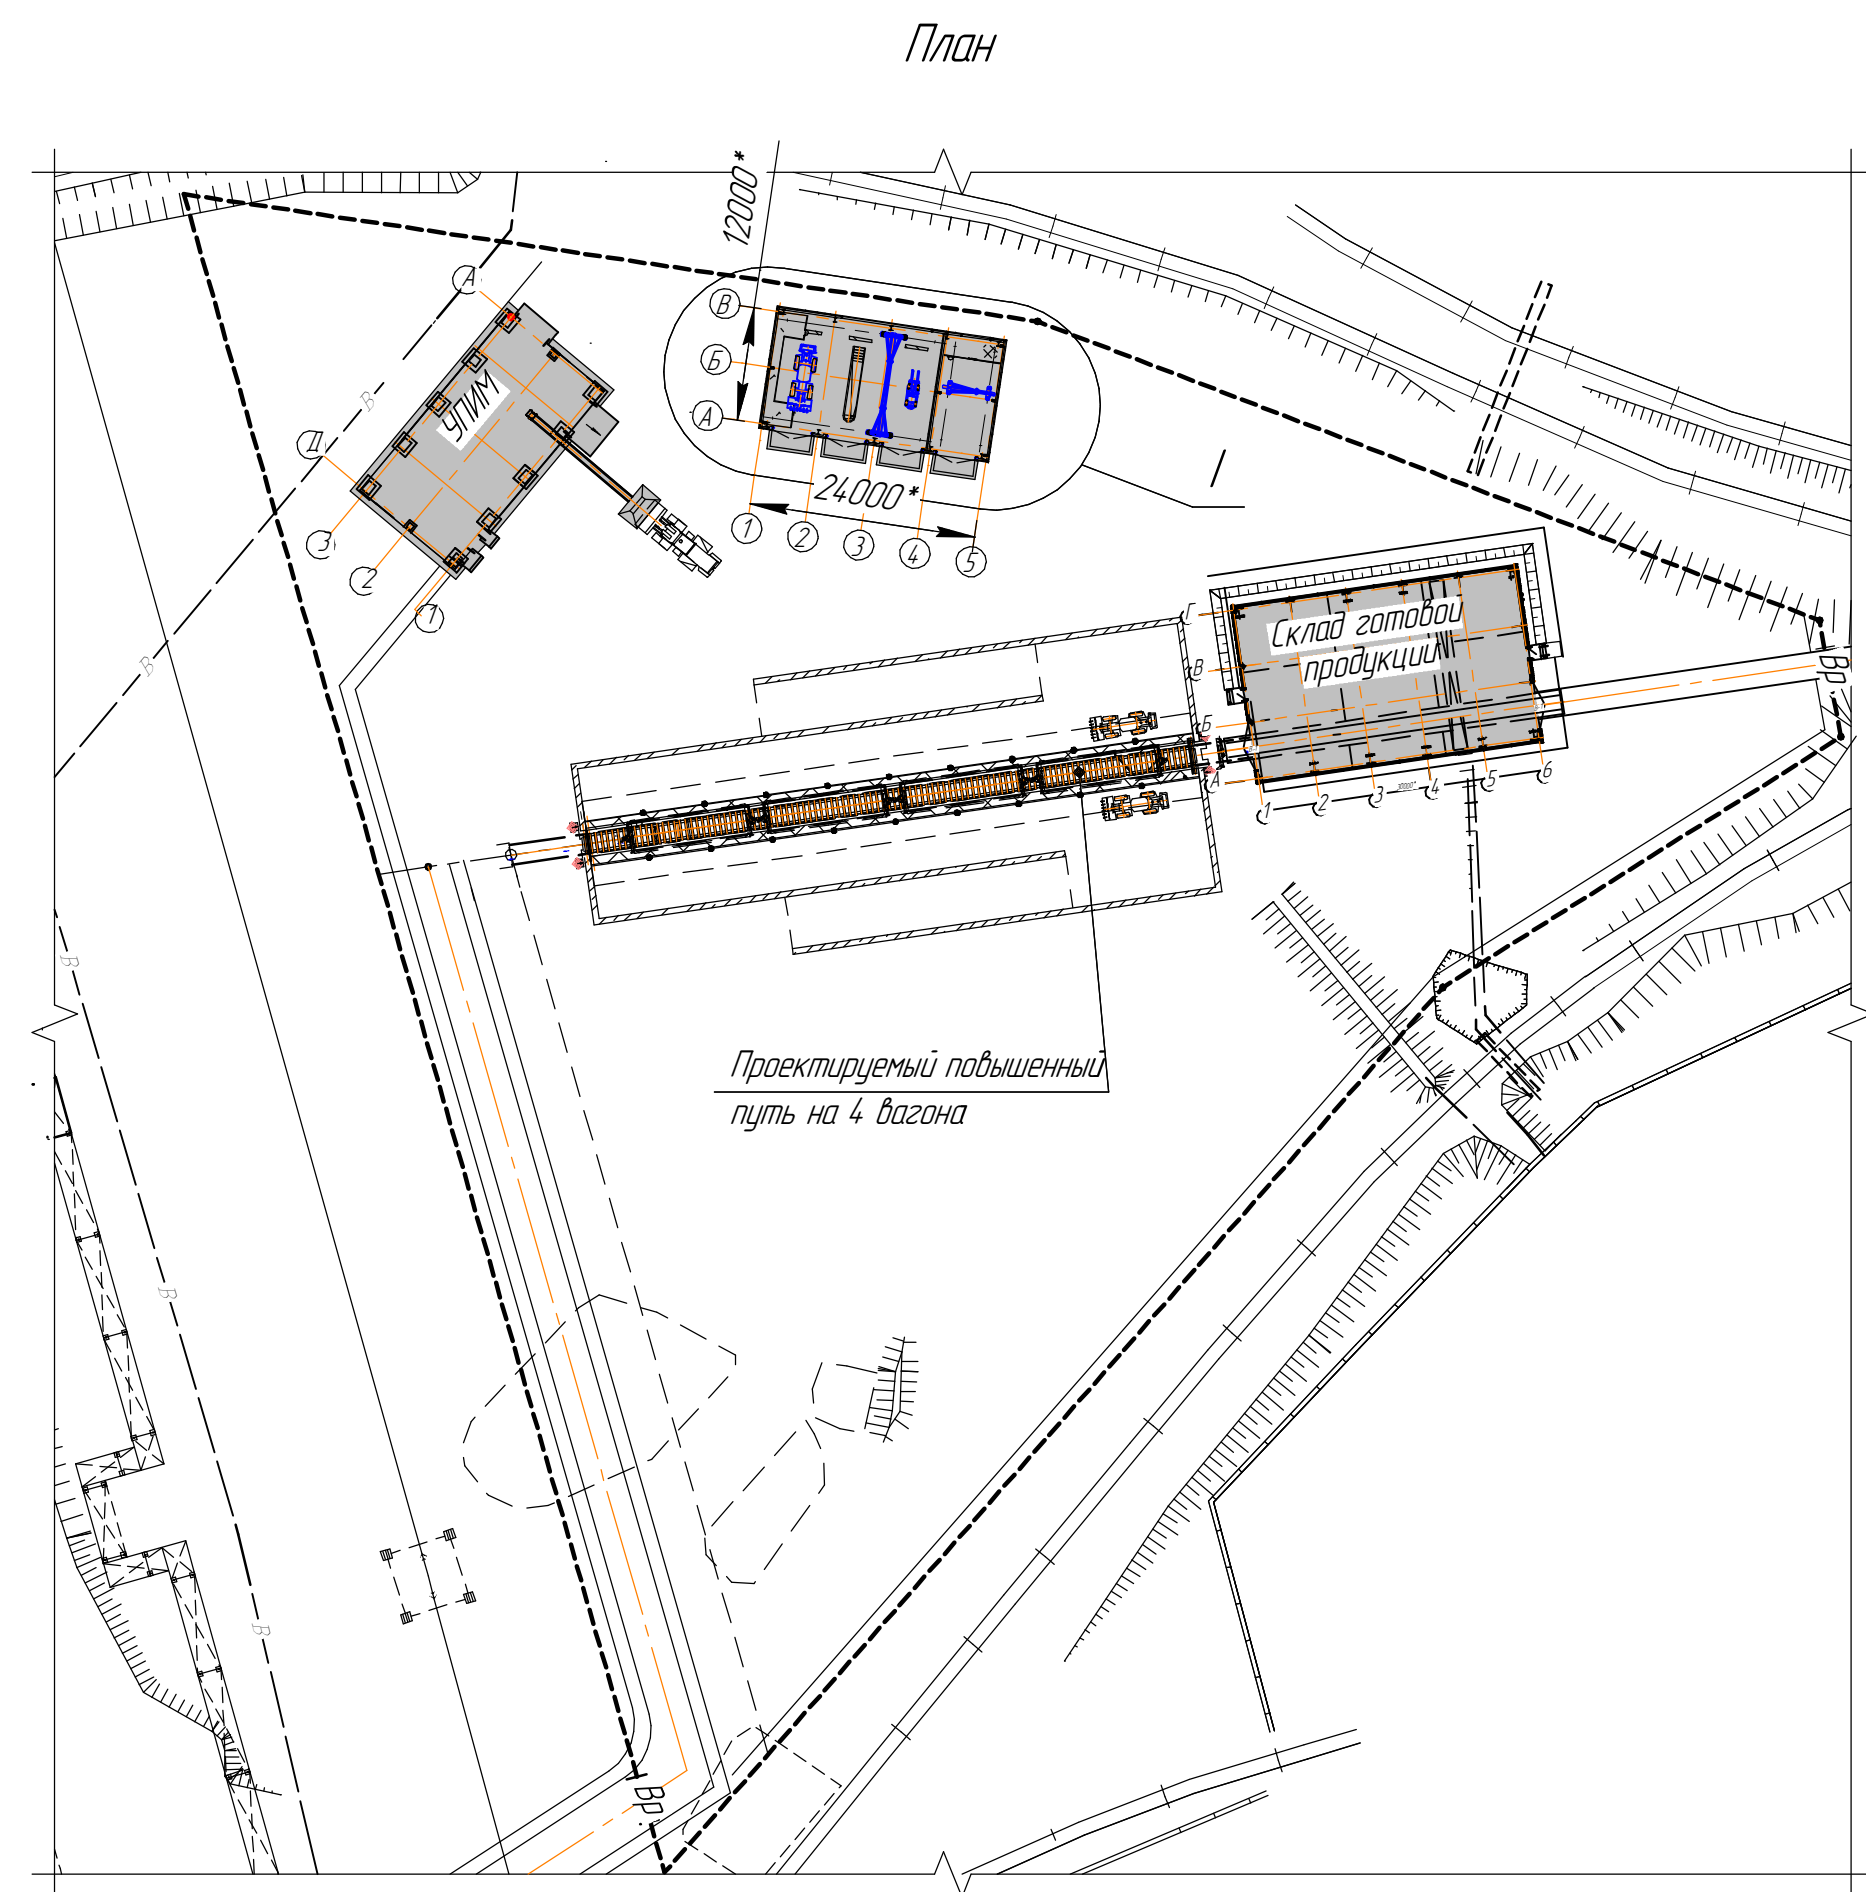
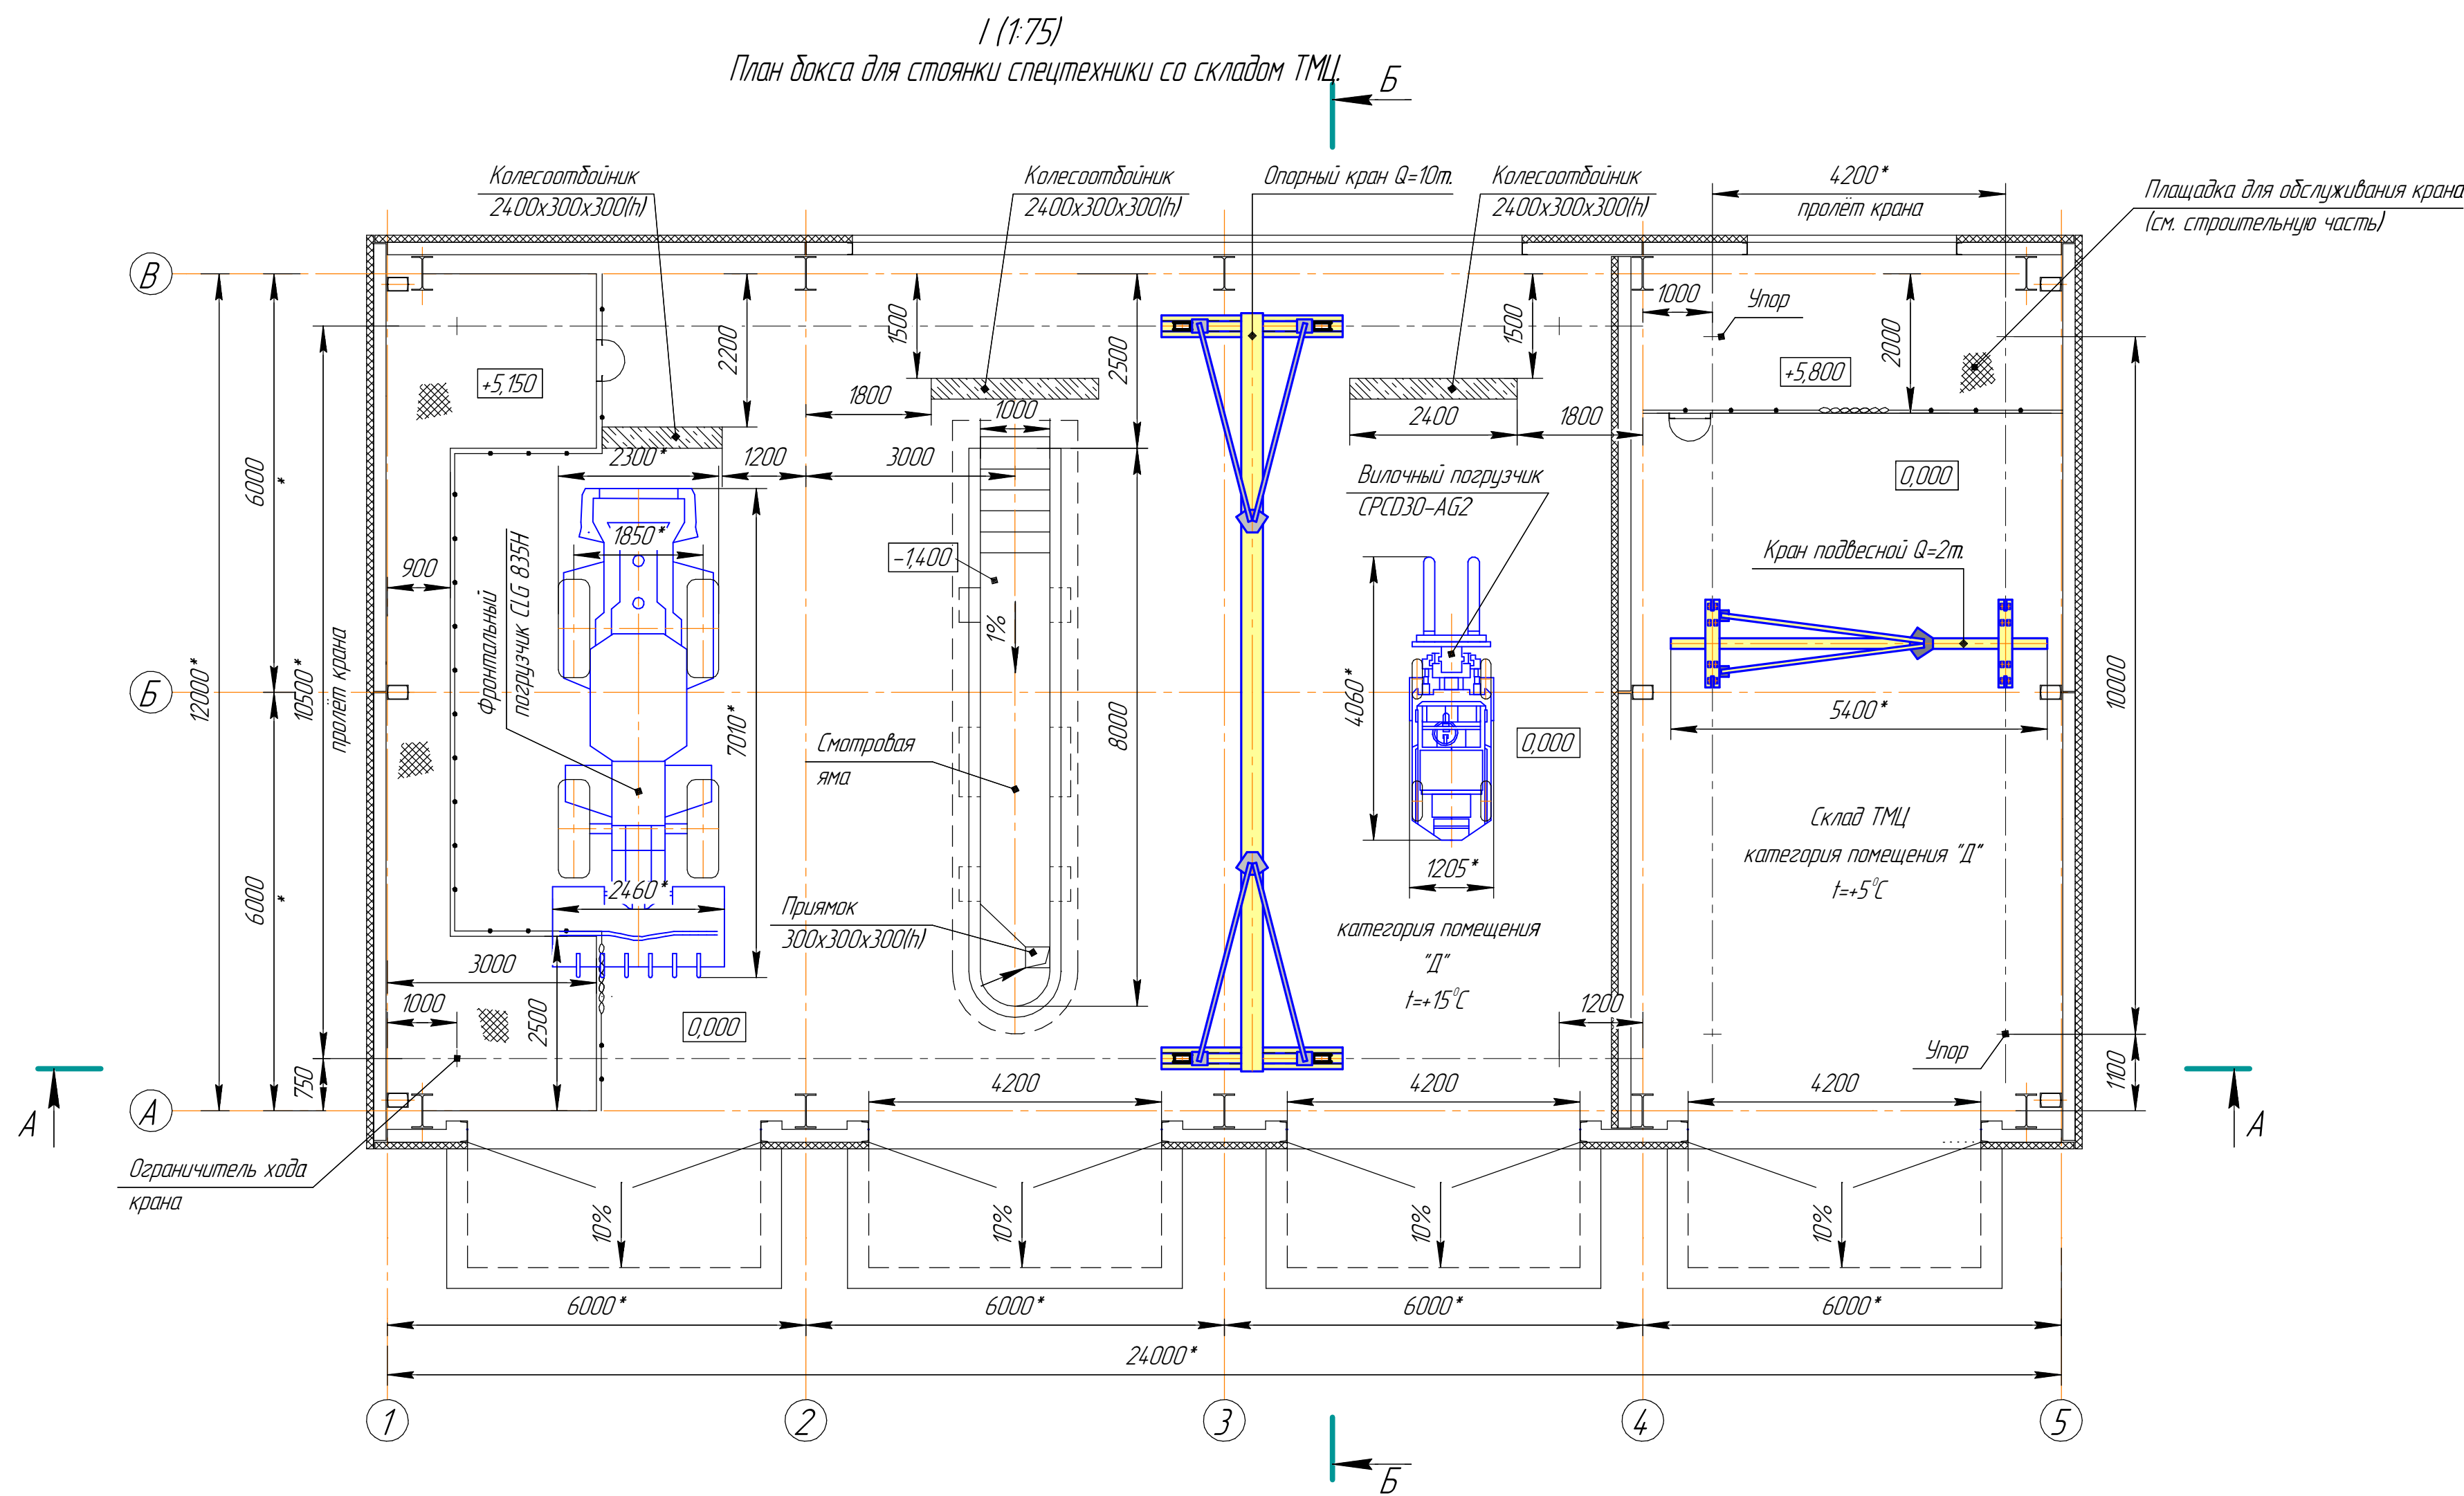


1 Масштаб 1:1000
2 *Размеры для справок



						Ж805706-ТХ			Электронный документ
						ТОО "Kazakhmys Smelting (Казахмыс Сметлинг)"			Лист 2
Изм.	Колуч.	Лист	№ док.	Подп.	Дата	Строительство опытного завода гидрометаллургической переработки черных металлов из руд текущей добычи Казахстана негостранной производительности 35м/ч	Стандарт	Лист	Листов
Начерт.	Согласов.	Согласов.	Согласов.	Согласов.	Согласов.	Бокс для стоянки спецтехники со складом ТМЦ	П	2	2
Исполнил	Никитин	Никитин	Никитин	Никитин	Никитин	ТОО "Корпорация Казахстан"	Головной проектный институт	Головной проектный институт	Головной проектный институт
Проверил	Согласов.	Согласов.	Согласов.	Согласов.	Согласов.	План. Узел I. Разрезы А-А, Б-Б, В-В.	Головной проектный институт	Головной проектный институт	Головной проектный институт
Начерт.	Никитин	Никитин	Никитин	Никитин	Никитин	ТОО "Корпорация Казахстан"	Головной проектный институт	Головной проектный институт	Головной проектный институт
Эксперт	Смагулова	Смагулова	Смагулова	Смагулова	Смагулова	План. Узел I. Разрезы А-А, Б-Б, В-В.	Головной проектный институт	Головной проектный институт	Головной проектный институт

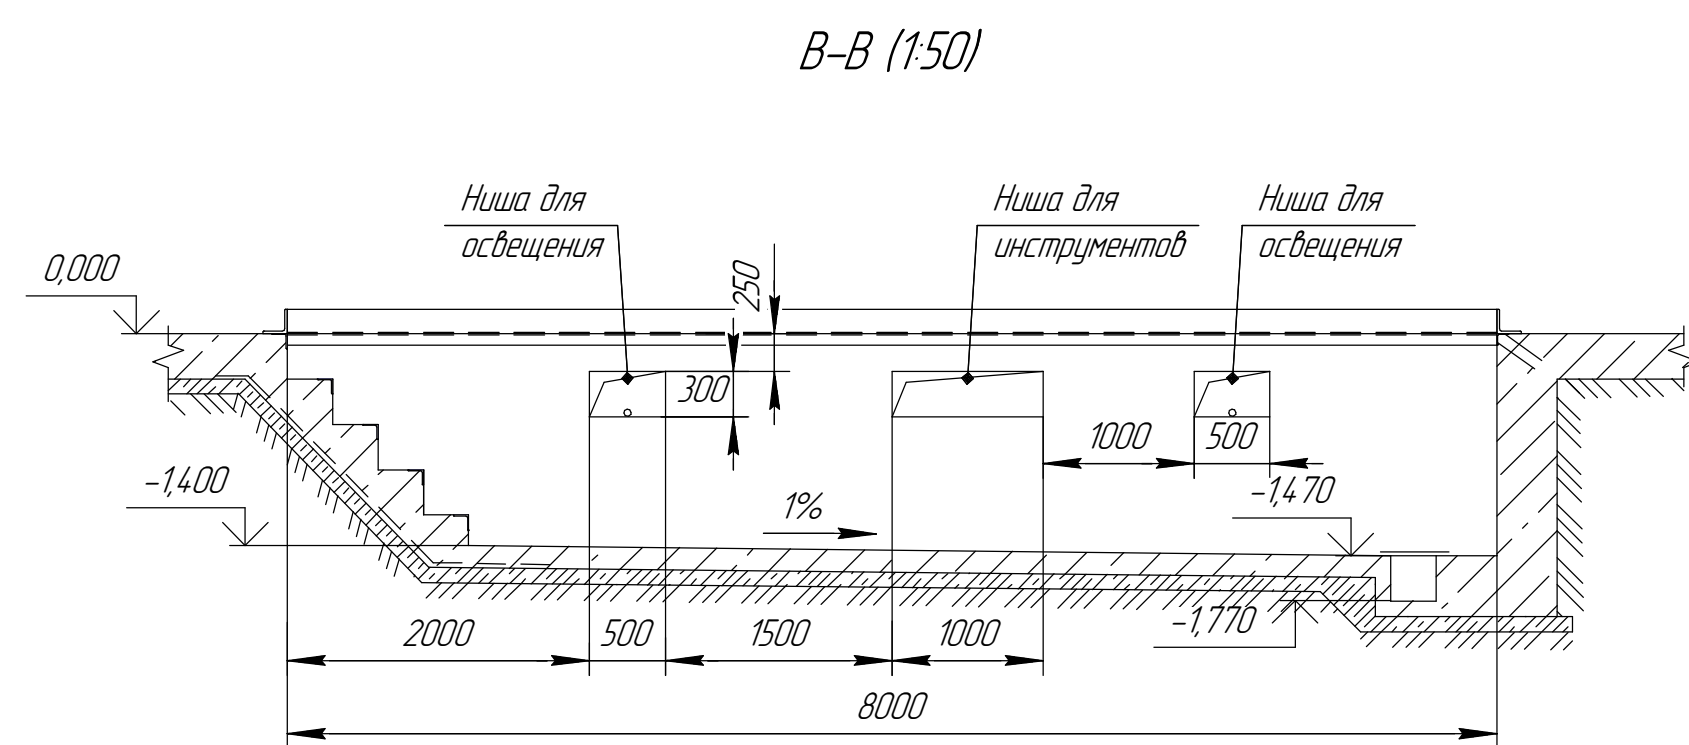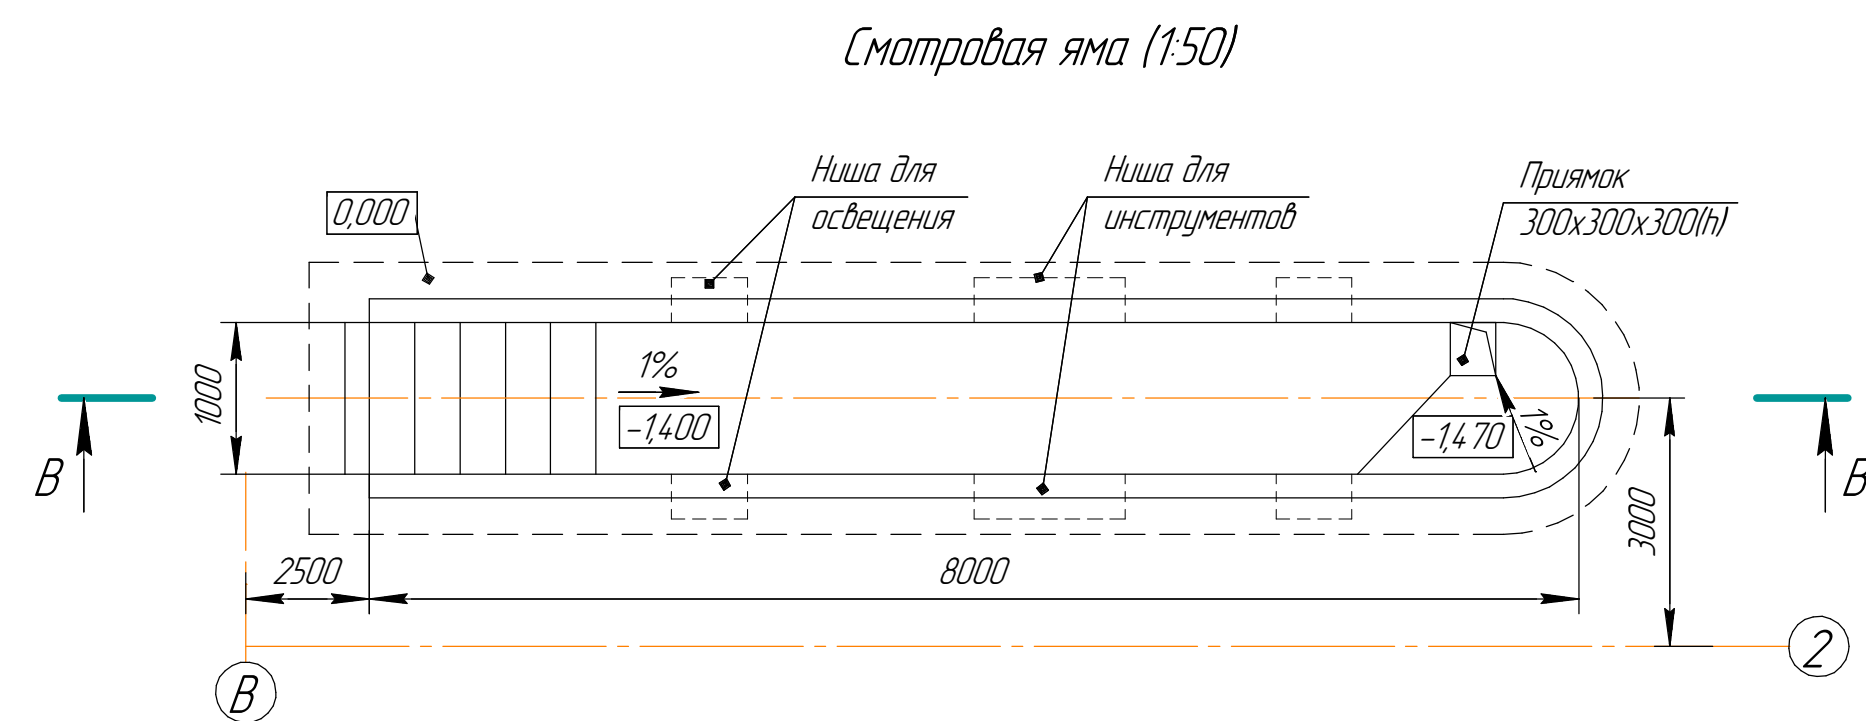



Нагрузка от колес фронтального погрузчика CLG 835H

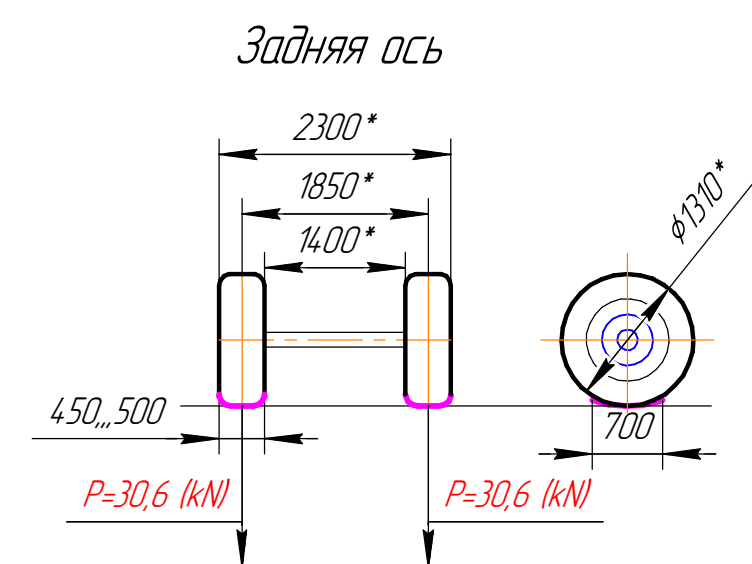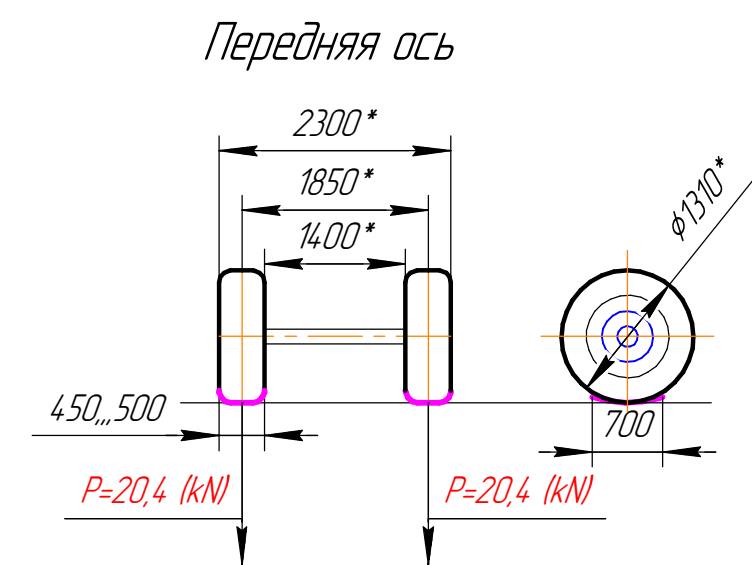



Фронтальный погрузчик CLG 835H
Масштаб 1:75

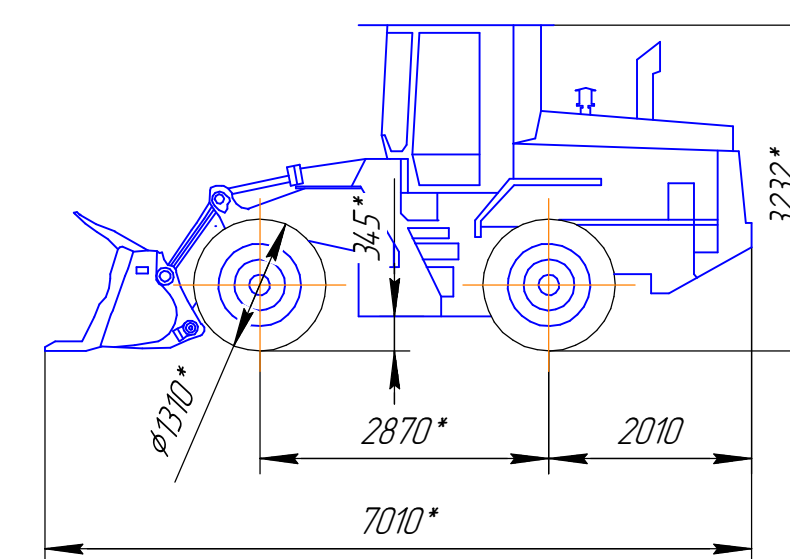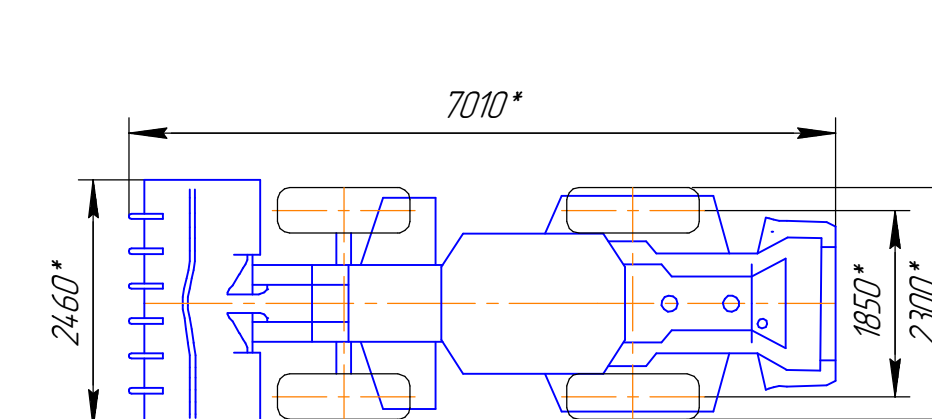

Вилочный погрузчик СПСД30-AG2
Масштаб 1:75

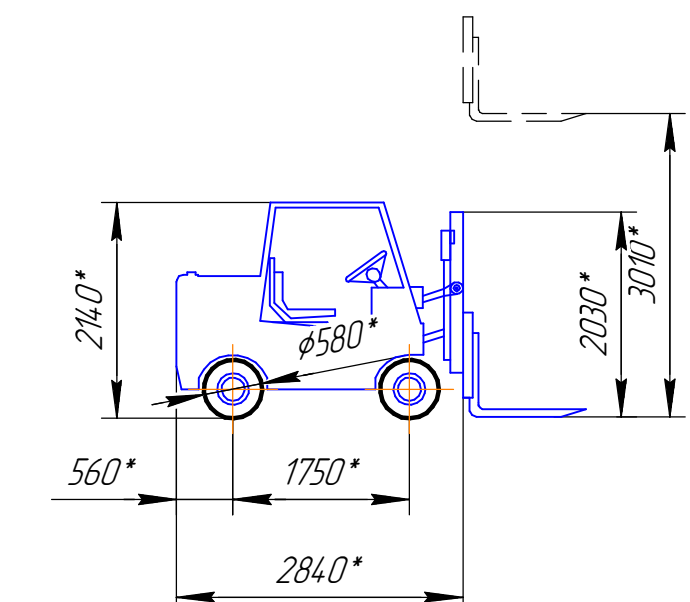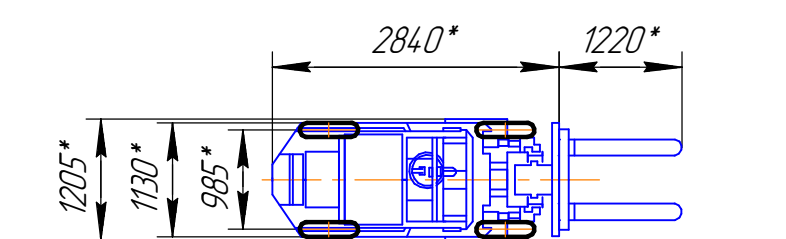



Кран однобалочный однопролетный
подвесной электрический Q=2т.
Масштаб 1:75

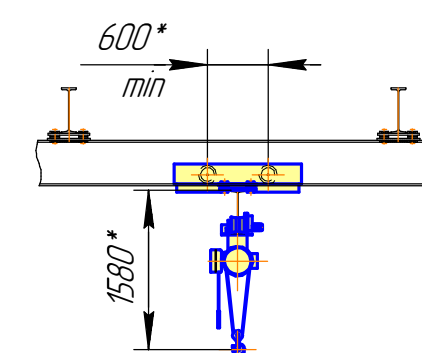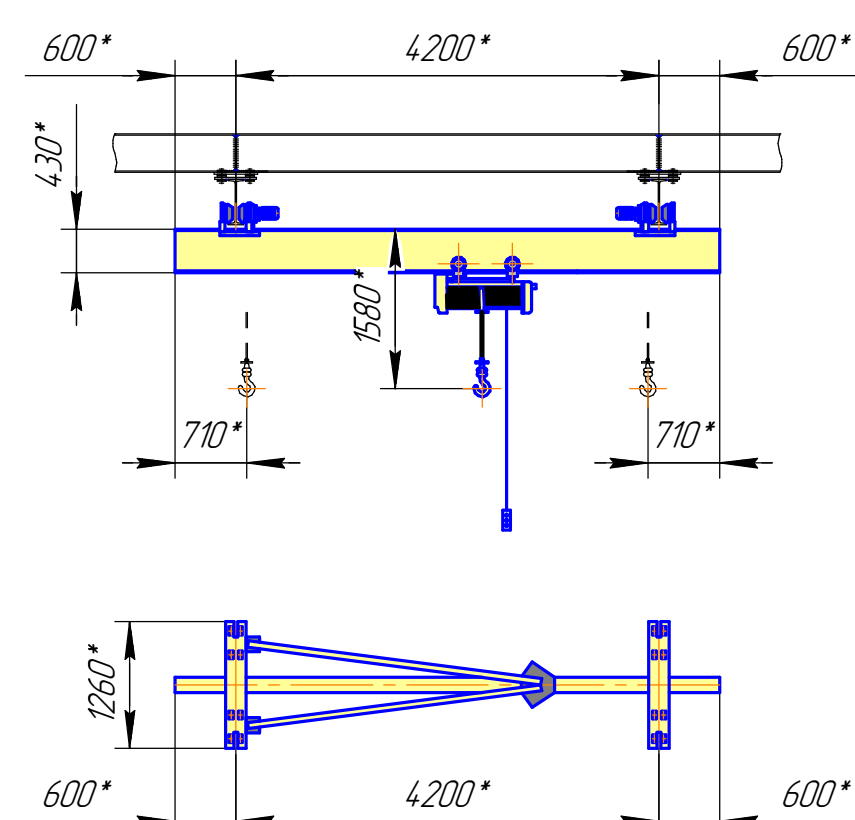

Кран однобалочный однопролетный
подвесной электрический Q=2т.

- грузоподъемность, т.....2;
- высота подъема, м.....8;
- полная длина L, м.....5,4;
- пролет L, м.....4,2;
- длина консолей L, м.....0,6;
- номера профилей двутавровых балок
для карнового пути по ГОСТ 19425.....24М, 30М, 36М;
- нагрузка на путь от тележки, кН.....12,7;
- нагрузка на путь от колеса, кН.....6,35;
- конструктивная масса, т.....0,74.

Кран мостовой однобалочный опорный
электрический Q=10т.
Масштаб 1:75

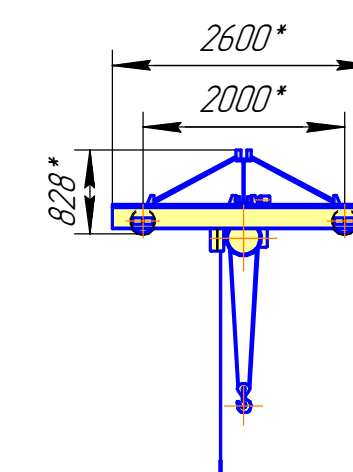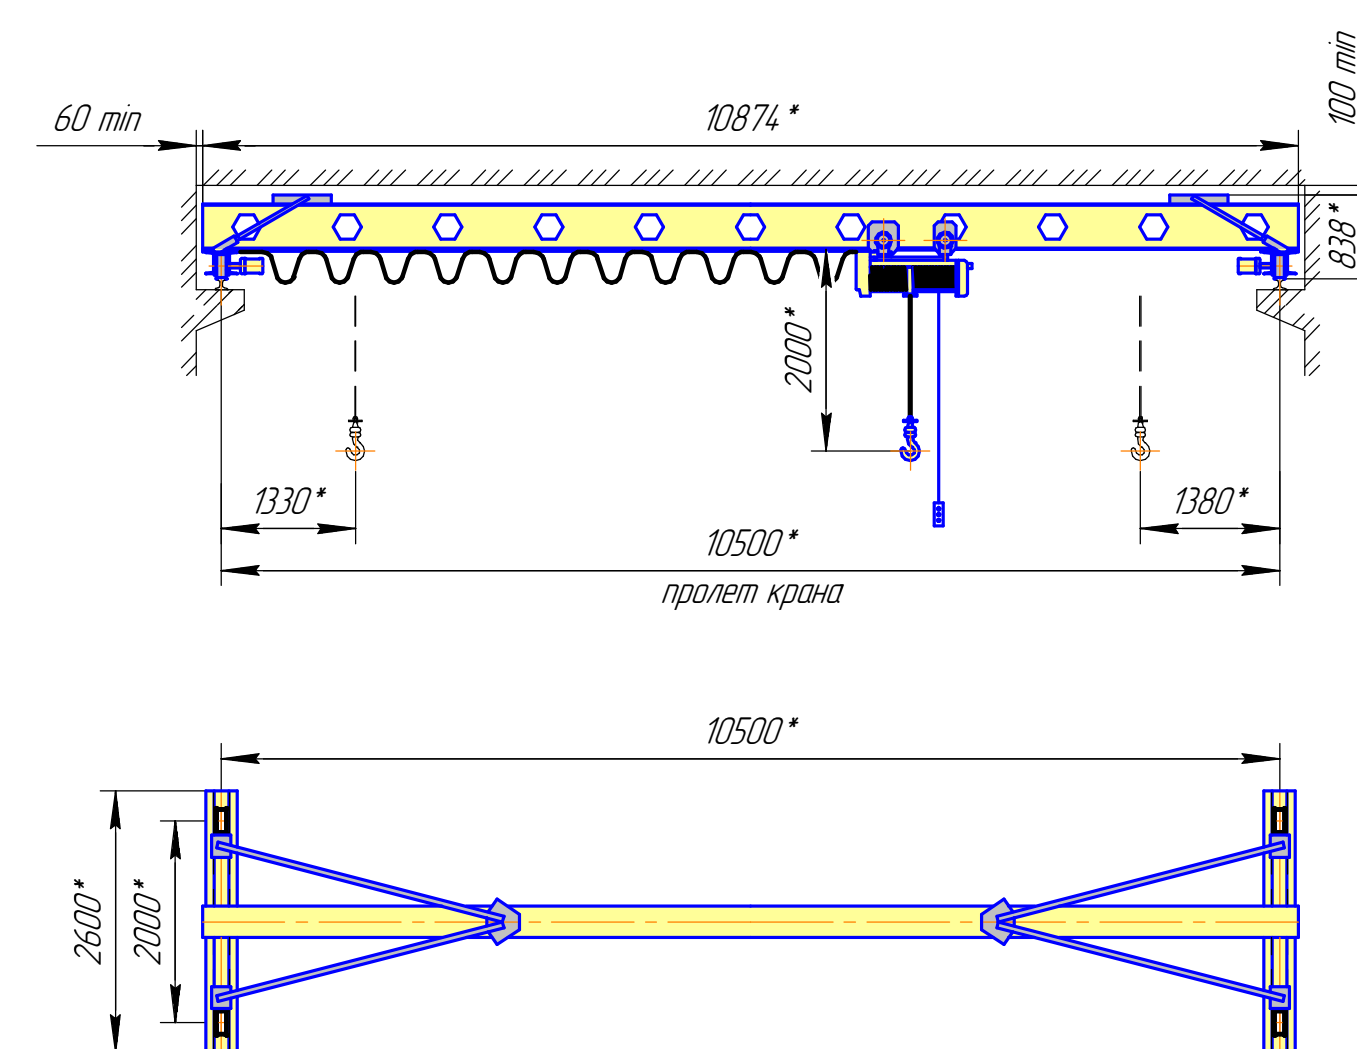

Кран мостовой однобалочный опорный электрический Q=10т.

- грузоподъемность, т.....10;
- высота подъема, м.....8;
- полная длина L, мм.....10874 *;
- пролет L, мм.....10500;
- нагрузка на путь от колеса, кН.....54,2;
- конструктивная масса, т.....2,615.