


Signature	Date	Signature	Date	Signature	Date
Contractor	Date	Contractor	Date	Contractor	Date

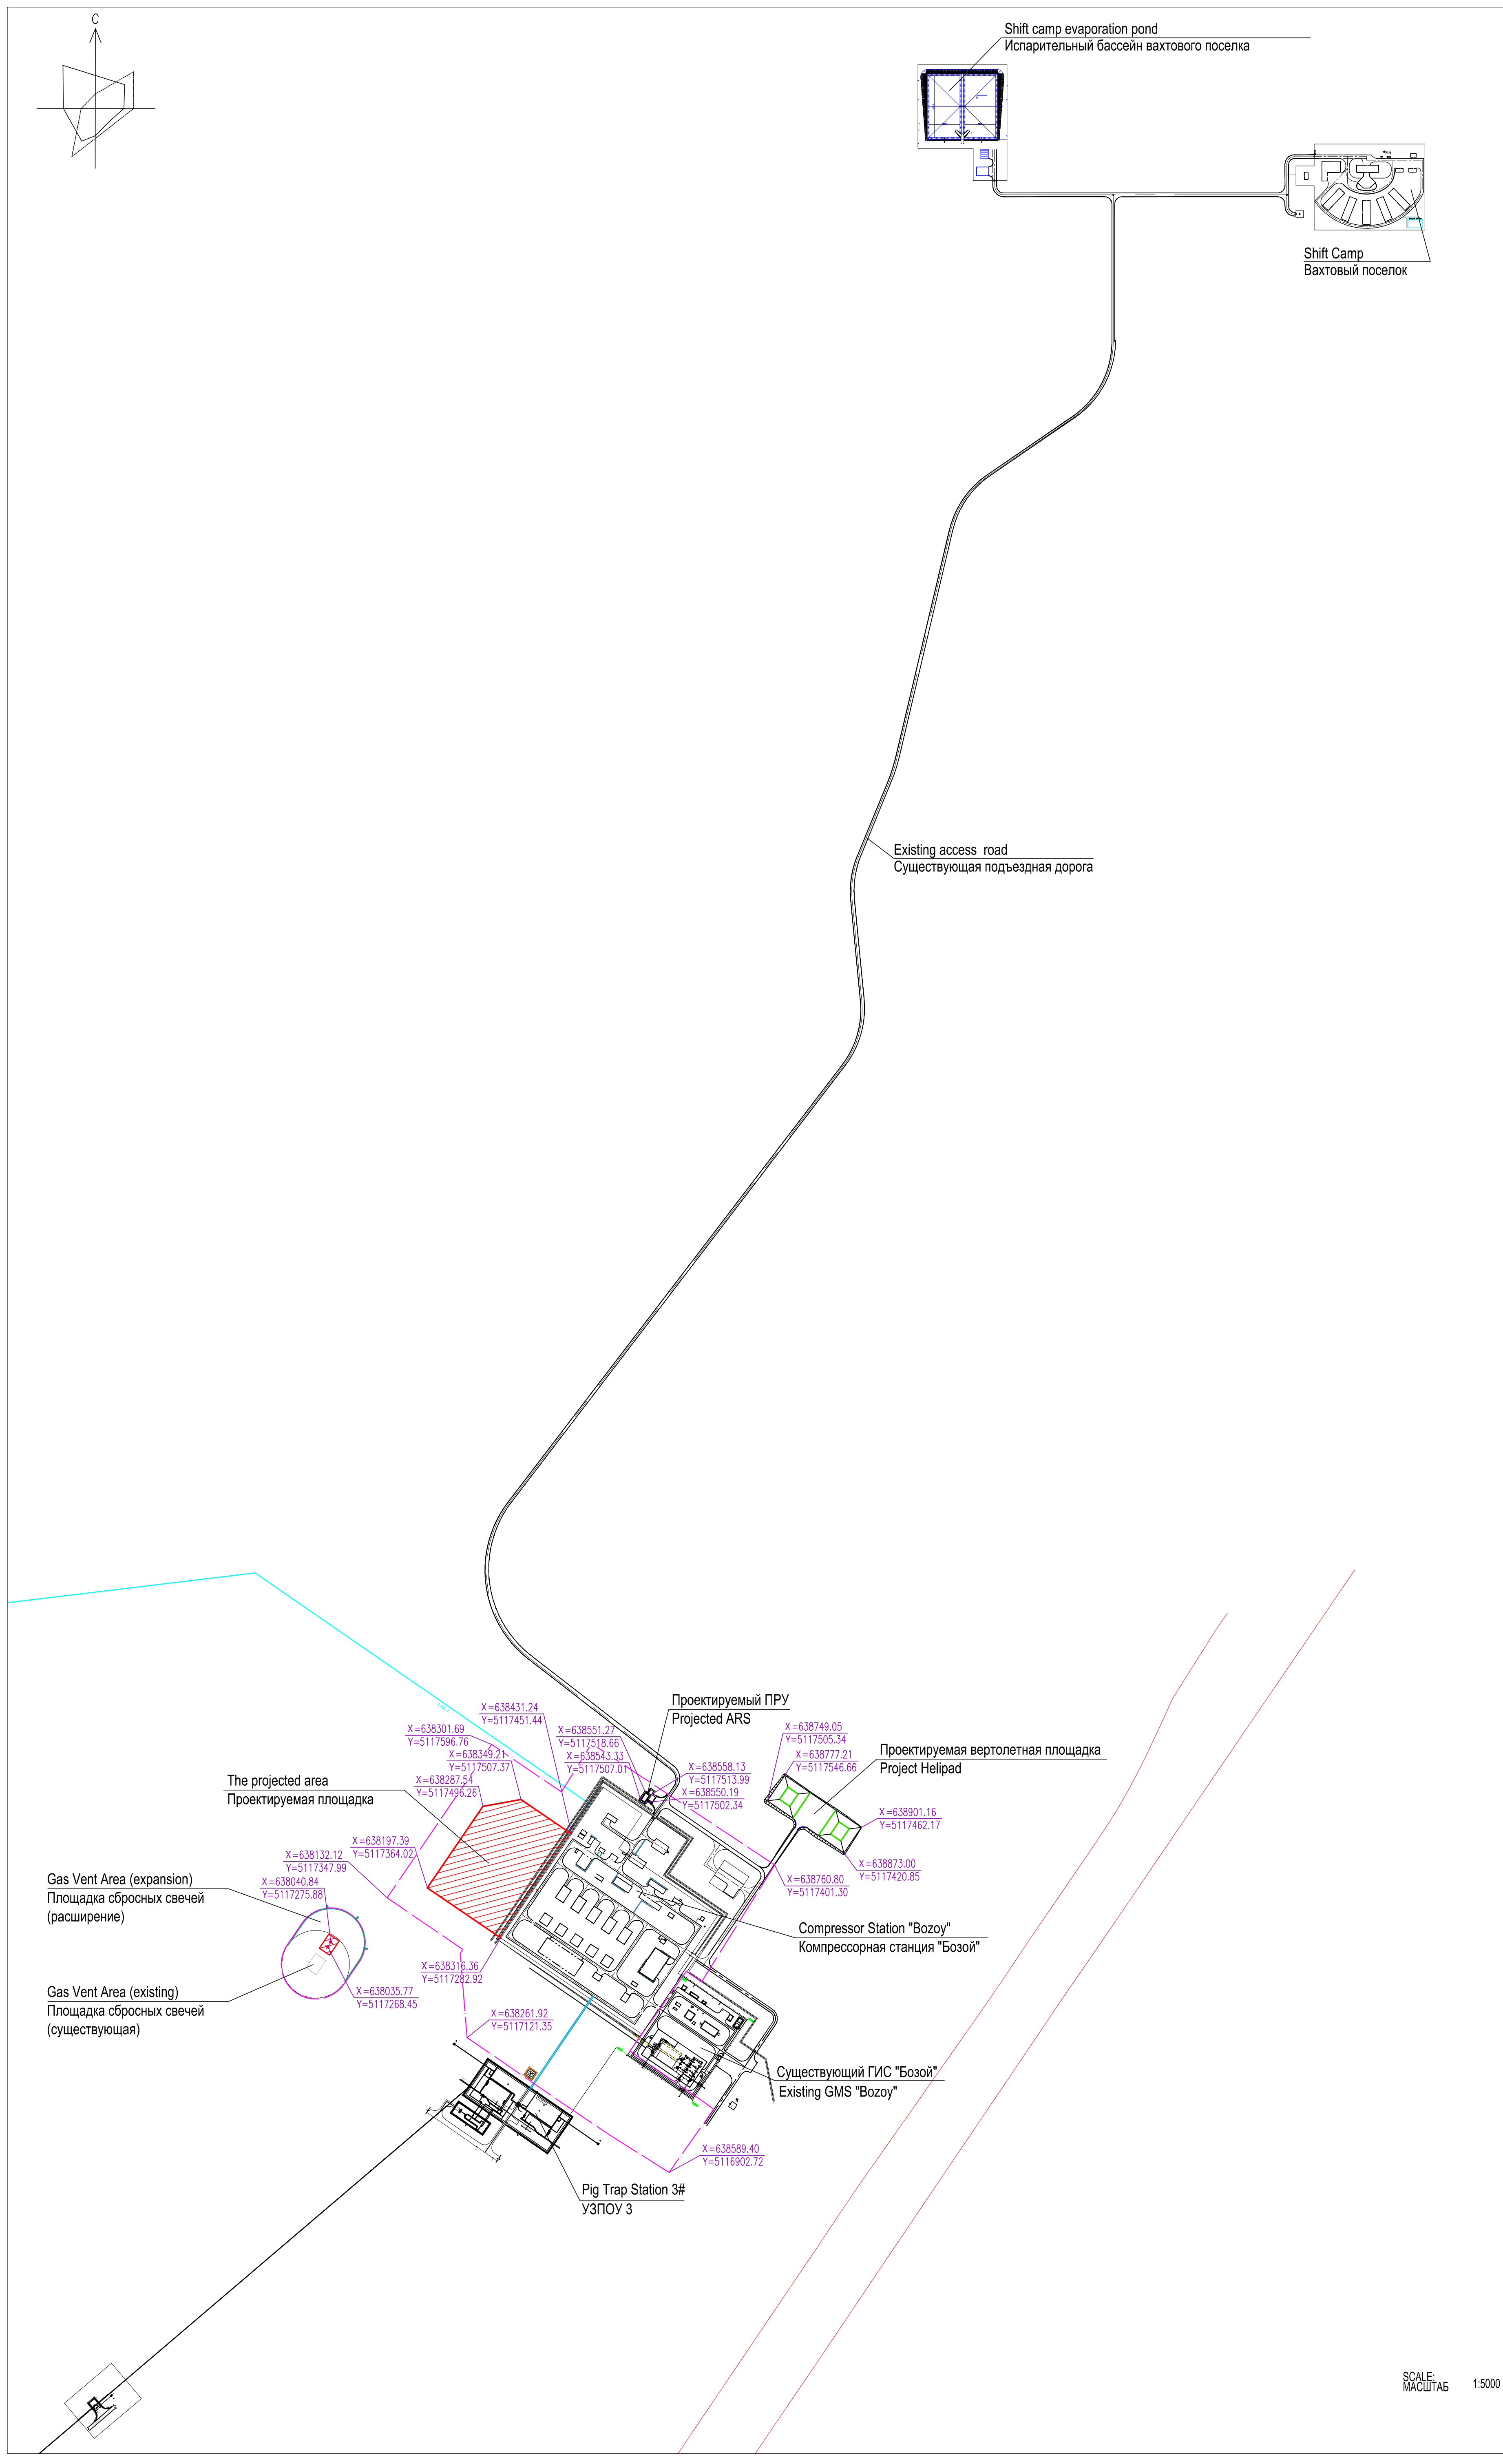

LEGEND
УСЛОВНЫЕ ОБОЗНАЧЕНИЯ

	Land acquisition boundary Граница земельного
	Projected plot Проектируемая площадь

The boundaries and dimensions of the sanitary protection zone, see the section of the EA (Граница и размеры санитарно-защитной зоны см. раздел ЭБС)																																					
B	12.09.2021	For approval / Для утверждения																																			
B	23.09.2021	For review / Для рассмотрения																																			
B	02.10.2021	For review / Для рассмотрения																																			
Rev./Редакция	Date/Дата	Status/Состояние			Remark/Примечание																																
OWNER: ЗАКАЗЧИК:		 "BEINEU-SHYMKENT GAS PIPELINE" LP "ТО ЖАЗЫРҒОВД БЕЙНЕУ-ШЫМКЕНТ"																																			
CONTRACTOR: ПОДРЯДОК:		 DAUGHTER COMPANY OF CHINA PETROLEUM ENGINEERING AND CONSTRUCTION CORPORATION LTD. ДОЧЕРНЯЯ ОРГАНИЗАЦИЯ КИТАЙСКОЙ НЕФТЕНОЙ ИНЖЕНЕРНО-СТРОИТЕЛЬНОЙ ГРУППЫ																																			
PROJECT: ПРОЕКТ:		EXPANSION AND RECONSTRUCTION OF BOZDOY COMPRESSOR STATION INCLUDING ENGINEERING, PROCUREMENT, CONSTRUCTION AND COMMISSIONING РАСШИРЕНИЕ И РЕКОНСТРУКЦИЯ КОМПРЕССОРНОЙ СТАНЦИИ ВОЗДУХОВОДА ВКЛЮЧАЯ ПРОЕКТИРОВАНИЕ, ПОСТАВКУ, СТРОИТЕЛЬСТВО И ВВОД В ЭКСПЛУАТАЦИЮ																																			
DETAILED DESIGN ДЕТАЛЬНОЕ ПРОЕКТИРОВАНИЕ			Contractor Status "Good" Заказчик Служба "Хорошо"																																		
<table><tr><td>REGION РЕГИОН</td><td>SAGE НАЗВ.</td><td>DATE/DATE</td><td>DATE</td></tr><tr><td>REPUBLIC OF KAZAKHSTAN</td><td>KASIMOV</td><td>12.09.2021</td><td>2021</td></tr><tr><td>ALMATY REGION</td><td>KASIMOV FES</td><td>12.09.2021</td><td></td></tr><tr><td>ALMAATY REGION</td><td>BAIKHO HAKIMO</td><td>12.09.2021</td><td></td></tr><tr><td>ALMAATY REGION</td><td>TRUSKOVSKIY</td><td>12.09.2021</td><td></td></tr><tr><td>ALMAATY REGION</td><td>DE PONTIGNAC</td><td>12.09.2021</td><td></td></tr><tr><td>TOTAL FOR THE PROJECT</td><td></td><td>12.09.2021</td><td></td></tr><tr><td>APPROVED FOR THE PROJECT</td><td>LIPKO</td><td>12.09.2021</td><td></td></tr></table>			REGION РЕГИОН	SAGE НАЗВ.	DATE/DATE	DATE	REPUBLIC OF KAZAKHSTAN	KASIMOV	12.09.2021	2021	ALMATY REGION	KASIMOV FES	12.09.2021		ALMAATY REGION	BAIKHO HAKIMO	12.09.2021		ALMAATY REGION	TRUSKOVSKIY	12.09.2021		ALMAATY REGION	DE PONTIGNAC	12.09.2021		TOTAL FOR THE PROJECT		12.09.2021		APPROVED FOR THE PROJECT	LIPKO	12.09.2021		PIOT RIAN BOK S. KEY PLAN ГЕНЕРАЛЬНЫЙ ПЛАН "ВОЗОДУ" СИТУАЦИОННЫЙ ПЛАН		
REGION РЕГИОН	SAGE НАЗВ.	DATE/DATE	DATE																																		
REPUBLIC OF KAZAKHSTAN	KASIMOV	12.09.2021	2021																																		
ALMATY REGION	KASIMOV FES	12.09.2021																																			
ALMAATY REGION	BAIKHO HAKIMO	12.09.2021																																			
ALMAATY REGION	TRUSKOVSKIY	12.09.2021																																			
ALMAATY REGION	DE PONTIGNAC	12.09.2021																																			
TOTAL FOR THE PROJECT		12.09.2021																																			
APPROVED FOR THE PROJECT	LIPKO	12.09.2021																																			
			DATE ДАТА	DESIGNED BY РАЗРАБОТАНО	CHECKED BY ПРОВЕРено																																
			DWG NO.: BSPSCPE-EPPW-1000-0020 SHEET NO.: ЛИСТ №																																		