

ТОО "АСТАНА - СЕНІМ"

**Строительство и дальнейшая эксплуатация многоквартирного жилого дома с
нежилыми помещениями и машиноместами, расположенного по адресу: г.
Караганда, район имени Казыбек би, улица Чижевского, строение 9 А**

Многоэтажный жилой дом с нежилыми помещениями

ГЕНЕРАЛЬНЫЙ ПЛАН

2208 - 1 - ГП

ТОМ 5

Изм.	Изме- ненных	Заме- ненных	Новых	Аннули- рованн ых	Всего листов (стра- ниц) в доку	Номер док.	Подп.	Дата
	Номера листов (страниц)							
Таблица регистрации изменений								

ТОО "АСТАНА - СЕНІМ"

**Строительство и дальнейшая эксплуатация многоквартирного жилого дома с
нежилыми помещениями и машиноместами, расположенного по адресу: г.
Караганда, район имени Казыбек би, улица Чижевского, строение 9 А**

Многоэтажный жилой дом с нежилыми помещениями

ГЕНЕРАЛЬНЫЙ ПЛАН

2208 - 1 - ГП

ТОМ 5

ДИРЕКТОР ТОО "АСТАНА - СЕНІМ" / ГИП



М.Ю.СЕДЕШЕВ

Инв. N подл.		Подпись и дата		Взам. инв. N	
Согласовано:					
Сектор АР		Сосинбаев		06.21	

Ведомость рабочих чертежей основного комплекта			
Лист	Наименование	Примечание	
1	Общие данные		
2	Разбивочный план. М 1:500		
3	План организации рельефа. М 1:500		
4	План земляных масс. М 1:500		
5	План благоустройства территории М 1:500		
Перечень актов освидетельствования скрытых работ			
Наименование актов	Обоснование	Необходим (+)	Примечание
1. Акт на возведение и уплотнение земляного полотна	СНиП 3.06.03–85 п. 14.2	+	
2. Акт на полное выполнение вертикальной планировки			
строительной площадки с уплотнением насыпей до			
проектного коэффициента плотности, профилирование			
до проектных отметок водоотводных устройств	СН РК 1.03–00–2011 п.6.9	+	
3. Акт на устройство основания и покрытия автодорог,	СНиП 3.06.03–85 п.14.2		
тропуаров, садовых дорожек. Укладка бортового камня	СН РК 3.01.05–2013 п.5.3	+	
4. Посадка деревьев, кустарников, устройство газонов,	СН РК 3.01.05–2013		
установка малых форм архитектуры	п.5.2 п.5.6	+	
5. Установка игрового и спортивного оборудования	СН РК 3.01.05–2013 п.5.7.4		
Проект разработан в соответствии с действующими нормами и правилами и предусматривает мероприятия, обеспечивающие взрывную, взрывопожарную и пожарную безопасность при эксплуатации здания (сооружения), а также соответствует требованиям экологических и санитарно-гигиенических норм и правил. Главный инженер проекта  Сегедев М.Ю.			



Ведомость ссылочных и прилагаемых документов					
Обозначение		Наименование		Примечание	
		Ссылочные документы			
ГОСТ 21.101–97		Основные требования к проектной и рабочей документации			
ГОСТ 21.204–2020		Условные графические обозначения и изображения элементов генеральных планов и сооружений транспорта			
ГОСТ 21.508–2020		Правила выполнения рабочей документации генеральных планов предприятий, сооружений и жилищно–гражданских объектов			
ГОСТ 21.511–83		Автомобильные дороги. Земляное полотно и дорожная одежда. Рабочие чертежи.			
ГОСТ 6665–91		Камни бетонные и железобетонные бортовые			
		Технические условия			
		Прилагаемые документы			
		Ведомость объемов строительных и монтажных работ			
Технико–экономические показатели					
№	Наименование	Ед. изм.	Количество		
			В границах отвода	в границах подмета объемов работ	Всего
1	Площадь участка	га	0,2725	0,0455	0,3180
2	Площадь застройки	м²	946,30		946,30
3	Площадь проездов и площадок	м²	743,00		743,00
4	Площадь тротуаров и площадок	м²	361,00		361,00
7	Площадь прочая (отмостка, откосы)	м²	29,70		29,70
8	Площадь озеленения	м²	645,00		645,00
Технико–экономические показатели по благоустройству					
1	Площадь участка, в том числе:	га		0,0455	0,0455
	–Площадь проездов	м²		405	405
	–Площадь озеленения	м²		50	50
	Плотность застройки				0,29
	Коэффициент плотности застройки				1,60
	Процент озеленения	%			22



Примечание:

1. Данный проект разработан на основании топографической съемки М 1:500, выполненной ТОО "GeolProject и К" в 2020г, и инженерно-геологических изысканий, выполненных ТОО "GeolProject и К" в 2020г.
2. Система координат – МСК–64, система высот – Балтийская.
3. До начала строительства произвести демонтаж и вынос существующих инженерных сетей на участке, также разбор существующих построек и отсыпку образовавшихся нарушений рельефа. Производится отдельным проектом.

						2208-0-ГП		
						Строительство и дальнейшая эксплуатация многоквартирного жилого дома с нежилыми помещениями и машиноместами, расположенного по адресу: г. Караганда, район имени Казыбек би, улица Чибевского, строение 9 А		
Изм.	Кол.уч.	Лист	Нгос	Подпись	Дата	Статья	Лист	Листов
Разработал	Дутчак	Дутчак		06.21	Многоквартирный жилой дом с нежилыми помещениями	РП	1	5
Проверил	Сегешеб	Сегешеб		06.21				
					Общие данные	 АСТАНА-СЕНИМ ПРОЕКТНОЕ БЮРО		
Н.контр.	Сегешеб	Сегешеб		06.21				

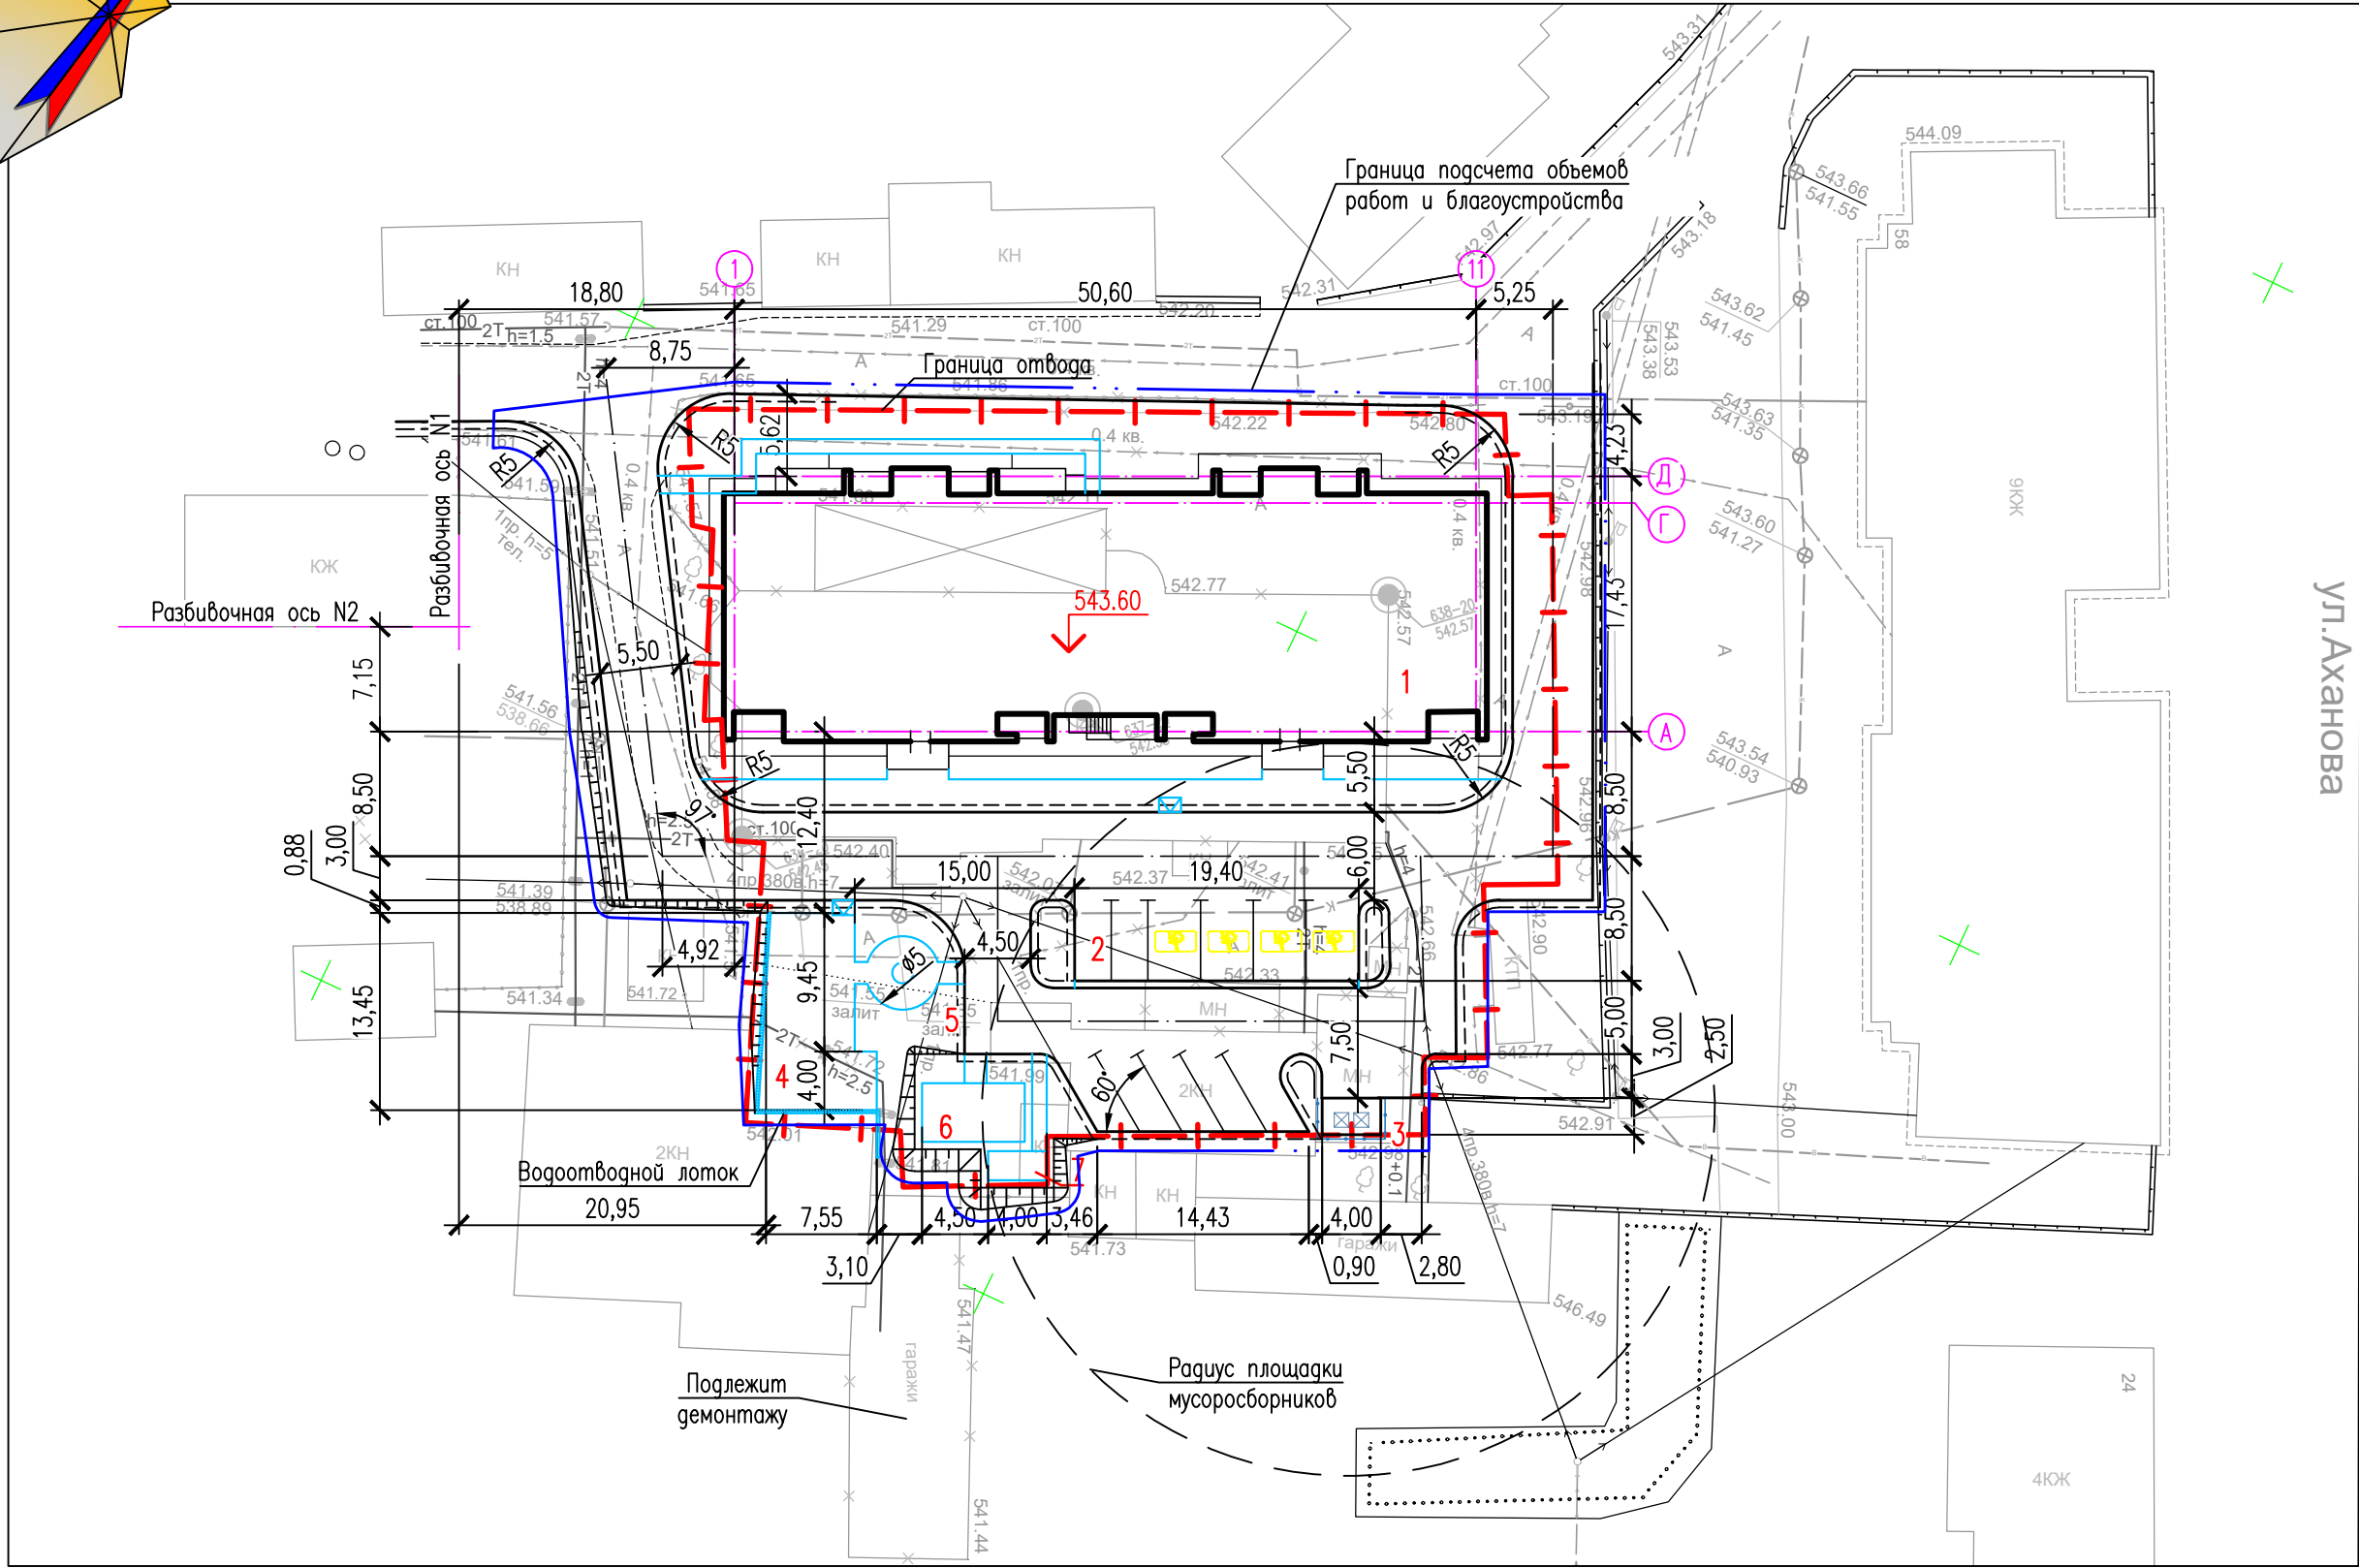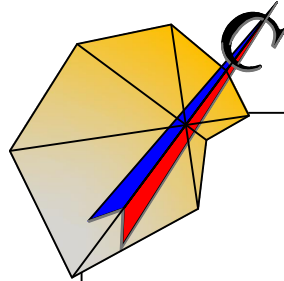

ул. Аханова

Расчет парковочных мест

Норма обеспеченности парковочными местами в жилой застройке рассчитывалась согласно таблице 13 СП РК 3.01.101–2013

Всего по проекту квартир:

1комн.–2шт, 2комн.–20шт,3 комн.–26шт,4комн.–12шт.

Класс жилья IV, принимаем соответствующие коэффициенты по таблице 13

2*0,5=1м/место для 1комн.кв

20*1=20М/мест для 2комн.кв

(26+12)*1,25=48м/мест для 3–4комн.кв

Всего для жильцов: 69м/места

Гостевые парковки: согласно данным АР жилья площадь: 2807,80м², 2807,80/15=187 человек приблизительное количество

жильцов, 187*0,04=7 м/мест.

Итого требуется 76м/мест из них 4м/места для маломобильных групп населения.

11 машино/мест размешены на территории жилого комплекса, остальные требуемые места располагаются на ближайших

стоянках.

Ведомость жилых и общественных зданий и сооружений

Номер на плане	Наименование и обозначение	Этажно-сть	Количество			Площадь, м²				Строительный объем	
			зданий	квартир		застройки		общ.нормируем.		зданий	всего
				зд	всего	зданий	всего	зданий	всего		
1	Многоквартирный жилой дом	9	1	60	60	946,30	946,30	6481,40	6481,40	28691,4	28691,4
2	Стоянка на 76 м/мест, в том числе 4м/мест для инвалидов (из них на участке 11м/мест)										
3	Площадка для мусоросборников с навесом					185,00	185,00				
4	Детская площадка для детей младшего и среднего возраста					7,00	7,00				
5	Площадка для тихого отдыха взрослого населения					93,00	93,00				
6	Площадка для спортивного оборудования					20,00	20,00				
7	Хозяйственная площадка					28,00	28,00				
						8,00	8,00				

Условные обозначения:



– граница земельного отвода



– условная граница подсчета объемов работ



– места стоянки для людей с ограниченными возможностями

Примечание

- Данный проект выполнен на основании топографической съемки М 1:500, выполненной ТОО "GeolProject" в 2020г.
- Привязка здания произведена от разбивочного базиса (разбивочные оси N1 и N2, которые совпадают с наружными гранями здания), как показано на чертеже линейной привязкой.
- На участке проектирования располагается 11м/мест из них 4 м/места для инвалидов, остальные машиноместа располагаются на ближайших стоянках.
- Перед началом строительства вынести за пределы участка, все существующие инженерные коммуникации, расположенные под проектируемой застройкой и площадками.

Согласовано:

Взам. инв. N

Получен и дата

Инв. N подл.

2208–0–ГП

Строительство и дальнейшая эксплуатация многоквартирного жилого дома с нежилыми помещениями и машиноместами, расположенного по адресу: г. Караганда, район имени Казыбек би, улица Чижевского, строение 9 А

Многоквартирный жилой дом с нежилыми помещениями

РП



2

5



Разбивочный план М1:500



АСТАНА–СЕНИМ
ПРОЕКТНОЕ БЮРО

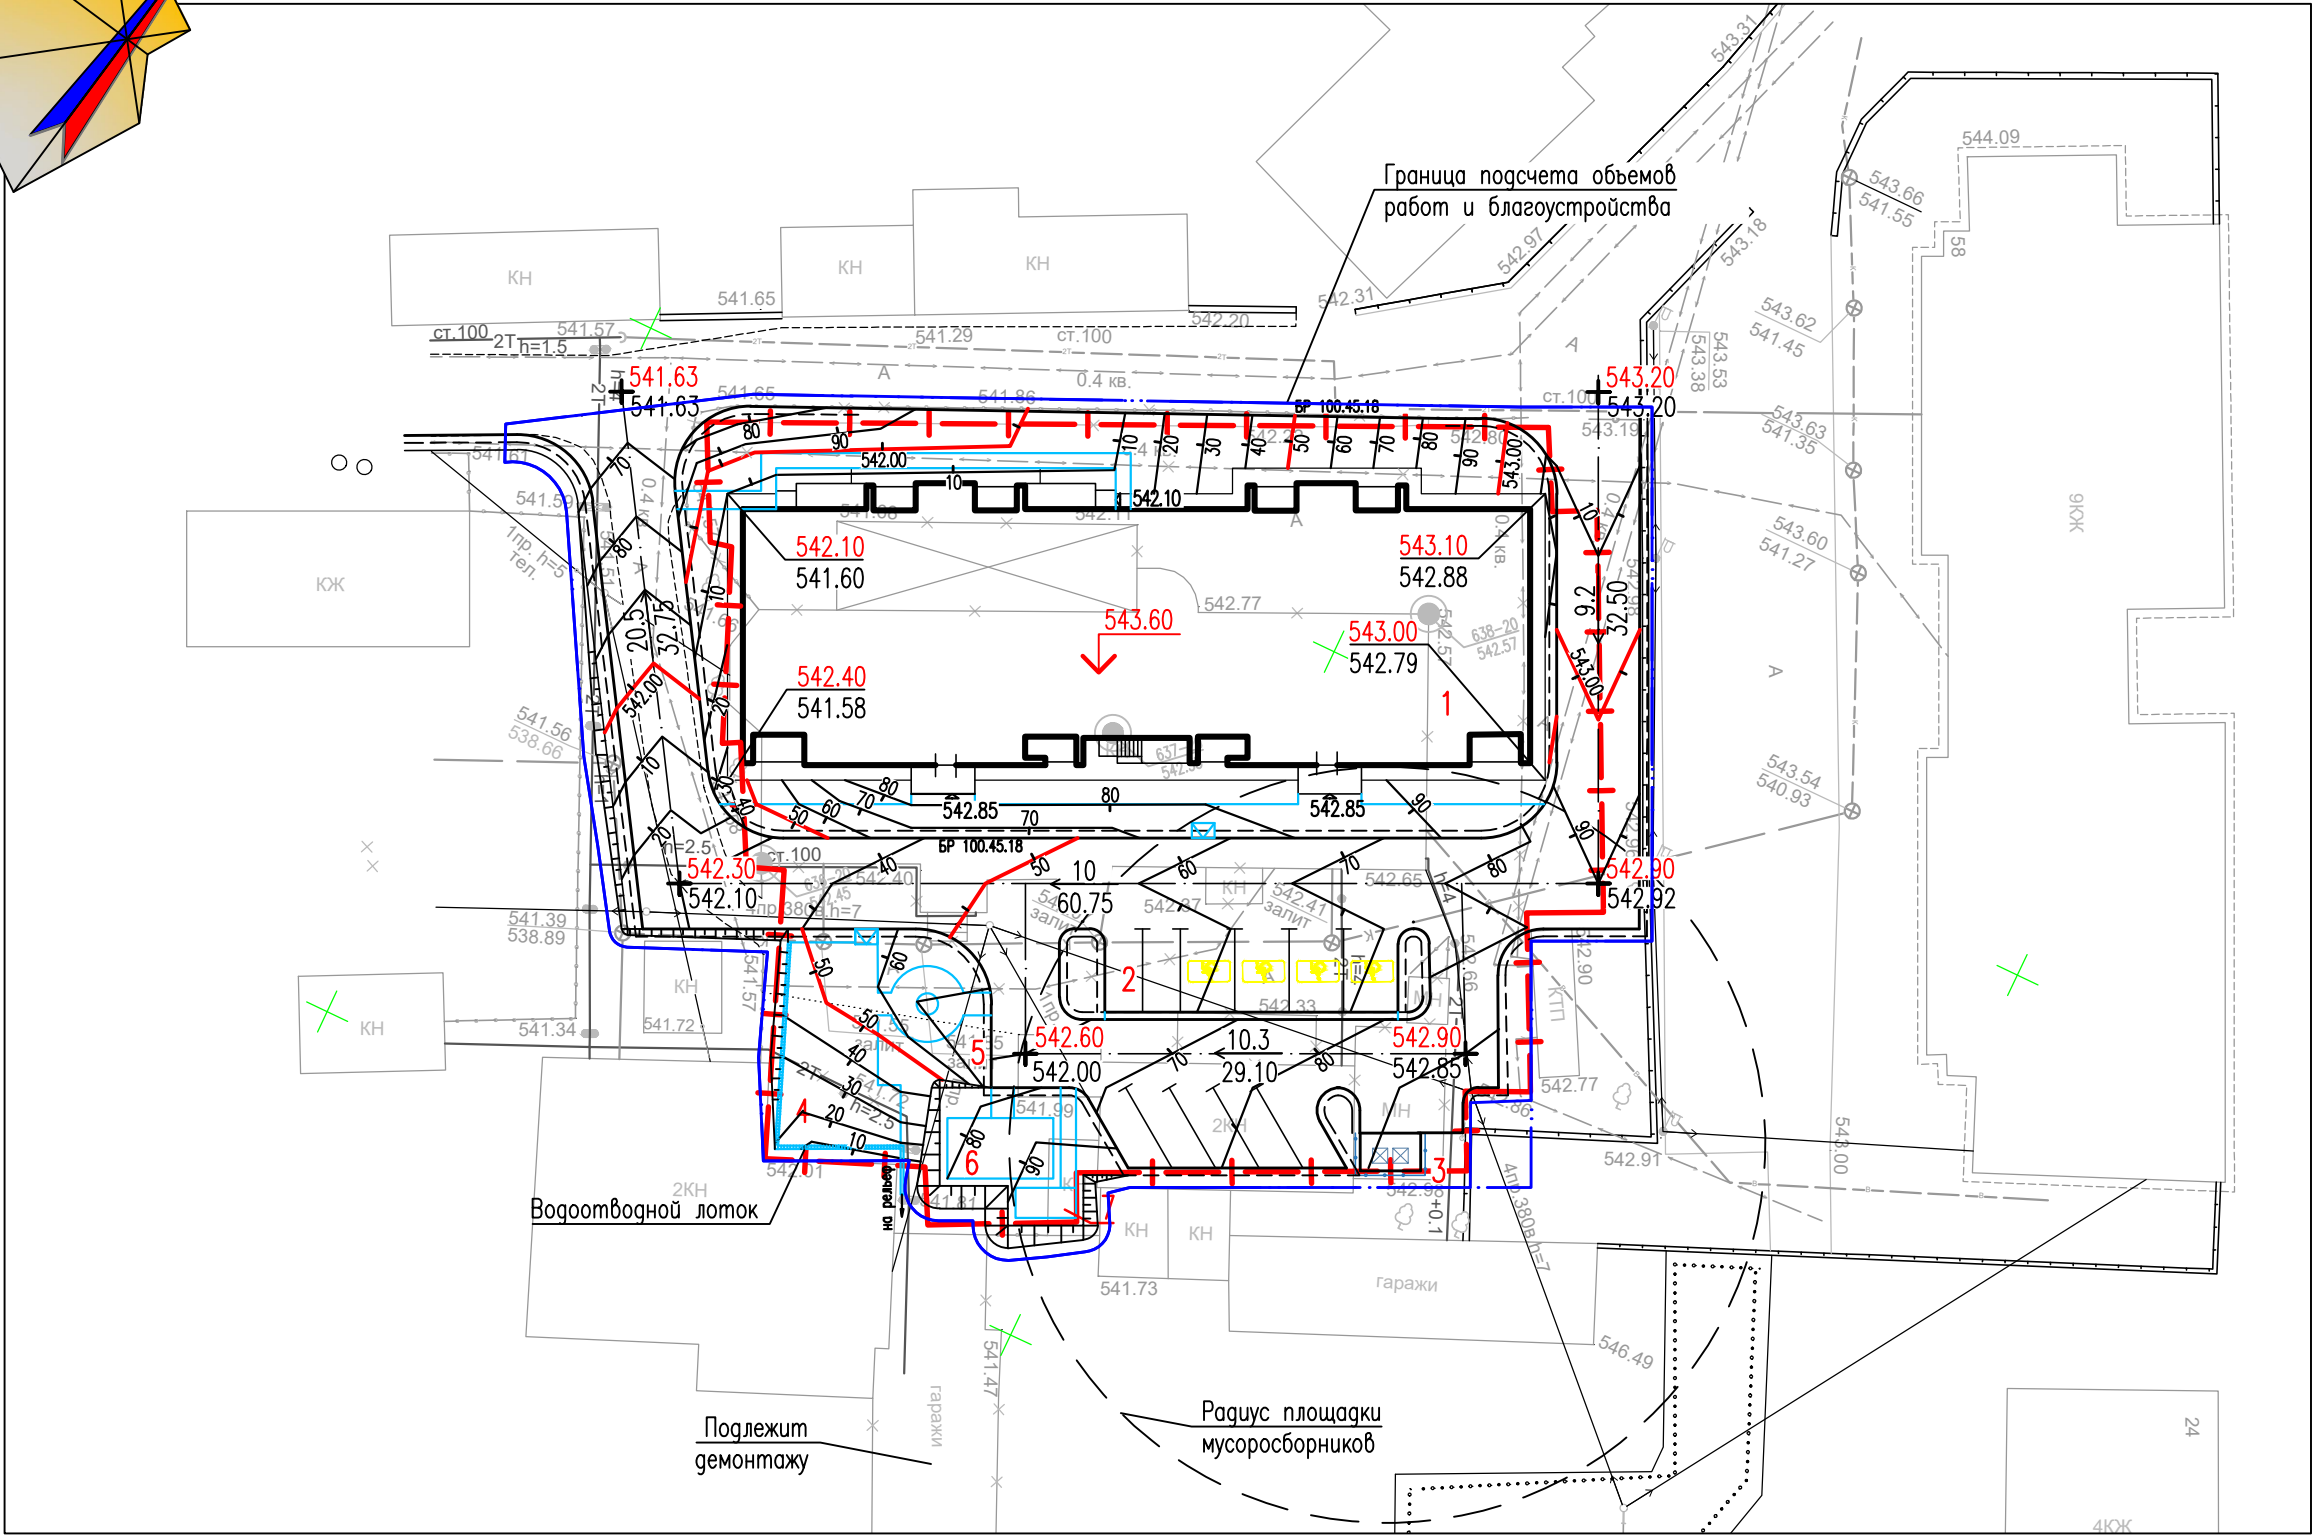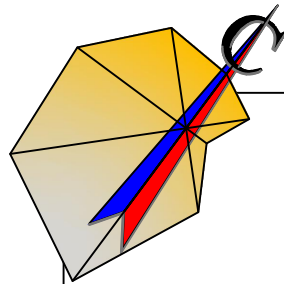

Водоотводной лоток StandartPark :

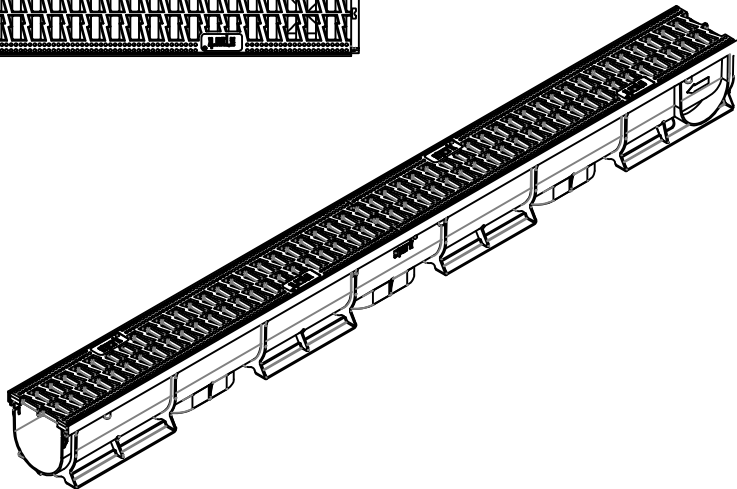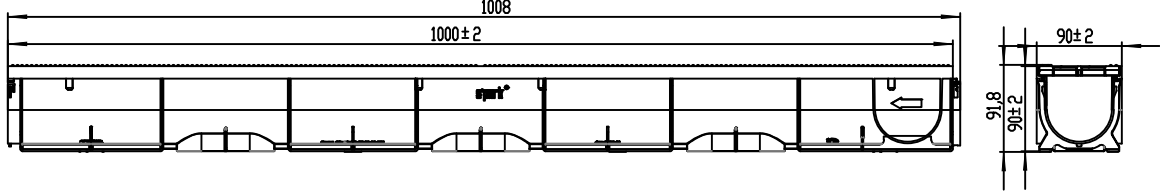

Примечание:

- 1. Настоящий проект разработан на основании разбивочного плана данного шифра.
- 2. Вертикальная планировка выполнена методом проектных горизонталей.
- 3. Проектные отметки даны по верху покрытия. необходима корректировка рабочих отметок в местах устройства газонов, корыта под одежду дорог и площадок с учетом их конструкций.

Ведомость жилых и общественных зданий и сооружений

Номер на плане	Наименование и обозначение	Этажность	Количество			Площадь, м²				Строительный объем	
			зданий	квартир		застройки		общ.нормируем.		зданий	всего
				зд	всего	зданий	всего	зданий	всего		
1	Многоквартирный жилой дом	9	1	60	60	946,30	946,30	6481,40	6481,40	28691,4	28691,4
2	Стоянка на 76 м/мест, в том числе 4м/мест для инвалидов (из них на участке 11м/мест)										
3	Площадка для мусоросборников с навесом						185,00	185,00			
4	Детская площадка для детей младшего и среднего возраста						7,00	7,00			
5	Площадка для тихого отдыха взрослого населения						93,00	93,00			
6	Площадка для спортивного оборудования						20,00	20,00			
7	Хозяйственная площадка						28,00	28,00			
							8,00	8,00			



2208-0-ГП

Строительство и дальнейшая эксплуатация многоквартирного жилого дома с нежилыми помещениями и машиноместами, расположенного по адресу: г. Караганда, район имени Казыбек би, улица Чижевского, строение 9 А

Изм.	Кол.уч.	Лист	Нгок	Подпись	Дата	Многоквартирный жилой дом с нежилыми помещениями	Стадия	Лист	Листов
Разработал	Дутчак	06.21		Дутчак	06.21		РП	3	5
Проверил	Сегешев	06.21		Сегешев	06.21	План организации рельефа М1:500			
Н.контр.	Сегешев	02.21		Сегешев	02.21				



АСТАНА-СЕНИМ
ПРОЕКТНОЕ БЮРО

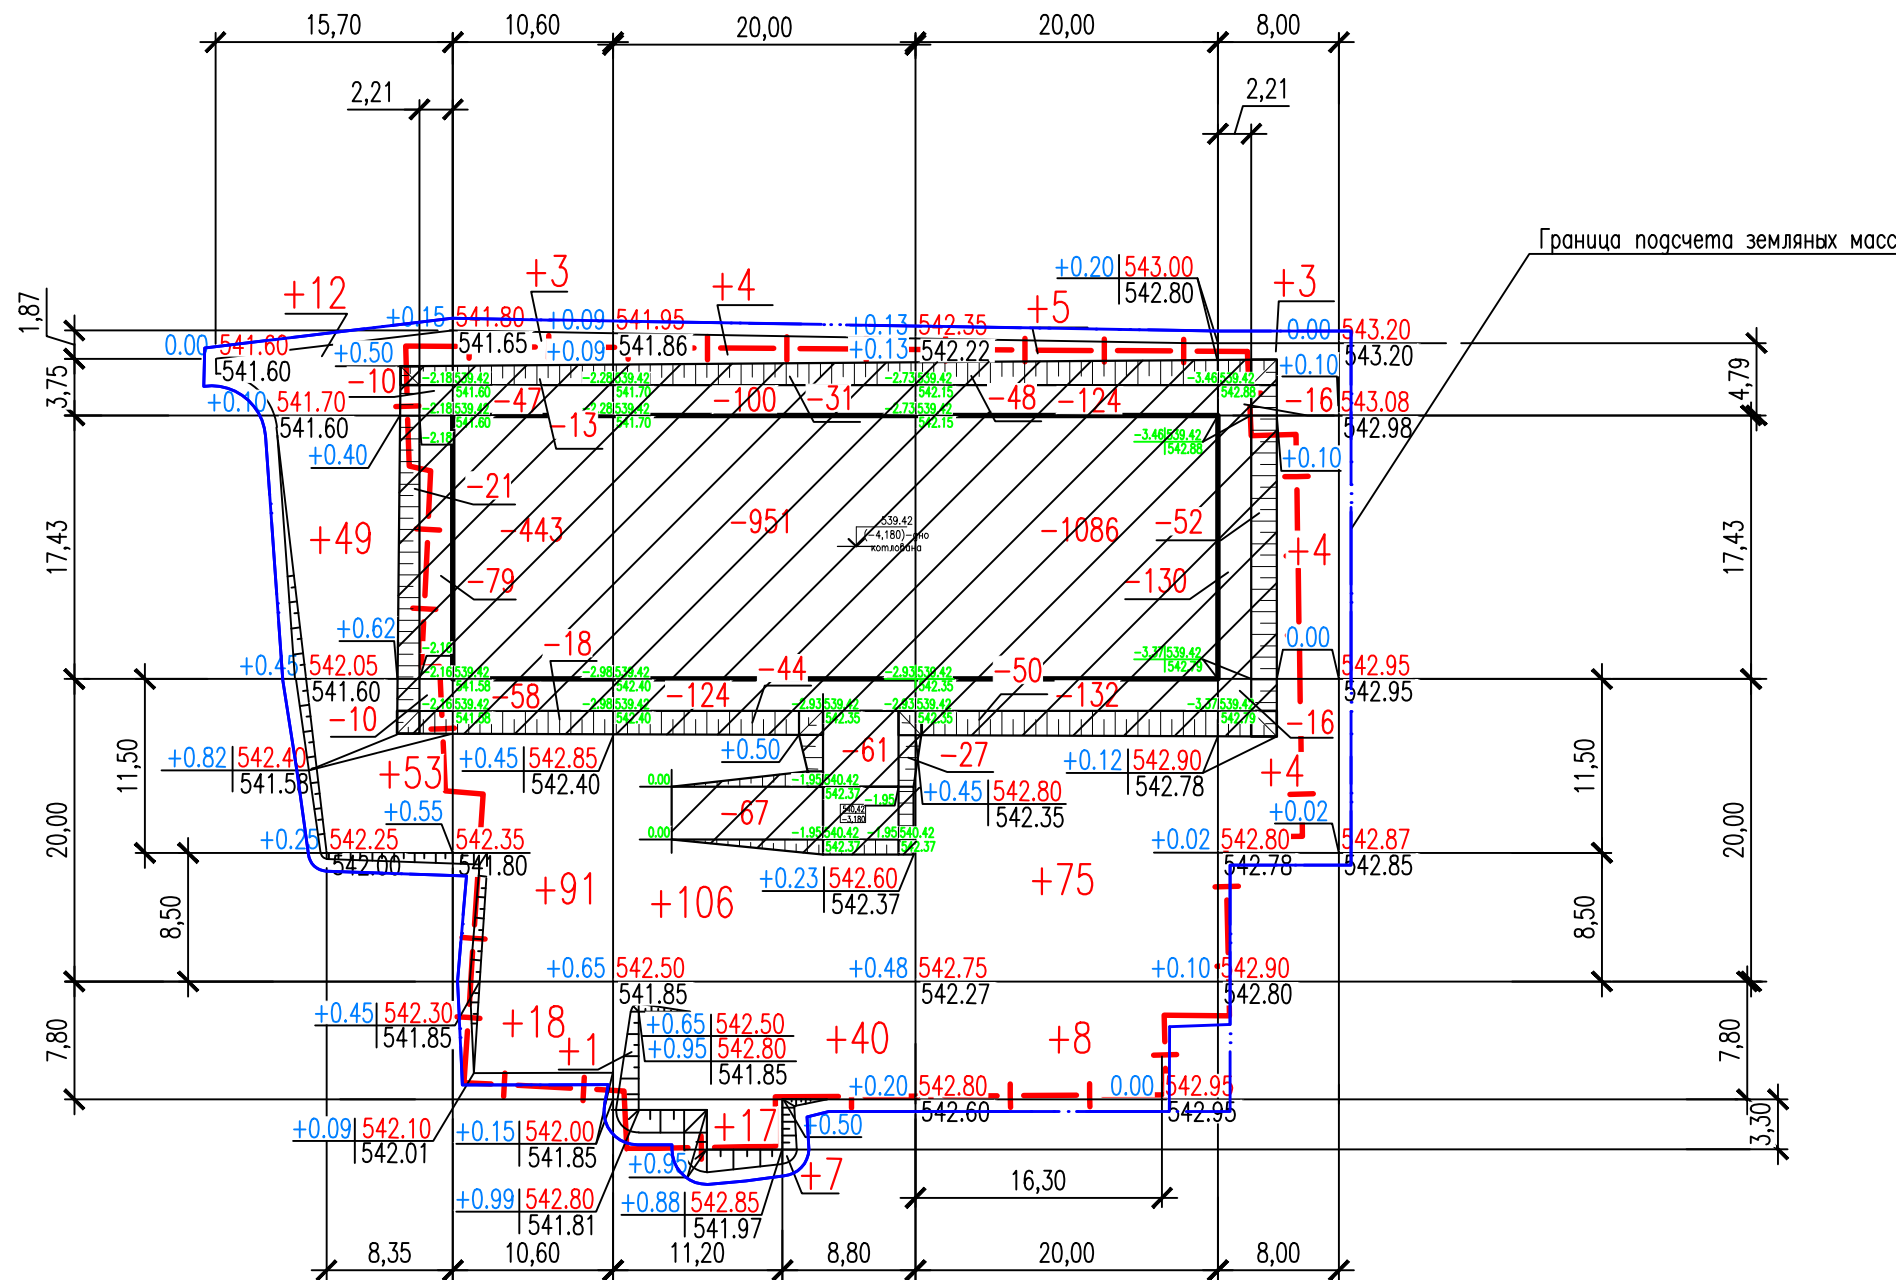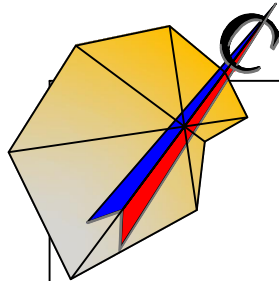

Итого, м	Насыпь (+)	+114	+109	+175	+88	+11	Итого, м	+ 497
	Выемка (-)	-120	-579	-1405	-1410	-214		-3728


(грунт от устройства котлована)

Условные обозначения:

+0.09	542.10	Рабочая отметка (высота насыпи или выемки)	Красная отметка (проектируемая)
	542.01		Черная отметка (существующая)

-3.06 | 525.12
528.18

Отметки по котловану

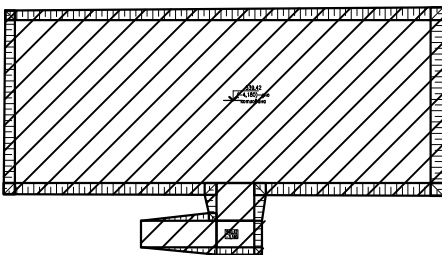

Котлован по чертежам КЖ данного шифра



Ведомость объемов земляных масс

Наименование грунта	Количество, м³				Примечание
	В границах подсчета объемов земляных масс				
	Насыпь (+)	Выемка (–)	Насыпь (+)	Выемка (–)	
1 Грунт планировки территории	497*	–			
2 Вытесненный грунт:		4507			
в том числе при устройстве:					
А) Подземной части здания (котлована)		(3728)			
Б) Автомоборжных покрытий		(551)			
В) Тропуарных покрытий		(89)			
Г) Плодородной почвы на участках озеленения		(139)			
поправка на уплотнение (5%)	25				
3 Всего пригодного грунта	522	4507			
4 Избыток пригодного грунта	3985***				
5 Плодородный грунт, всего, в том числе:					
А) Используемый для озеленения территории	139				
Б) Недостаток плодородного грунта		139**			
6 Итого перерабатываемого грунта	4646	4646			
*–согласно ИГИ плодородный слой на участке отсутствует					
** – с карьера					
*** – в отвал					


Примечание

- Настоящий проект разработан на основании топографической съемки М 1:500 и плана организации рельефа данного шифра.
- Для подсчета объема земляных масс принята сетка квадратов со стороной квадрата равной 20 м.
- Проектные отметки даны по верху покрытия. необходима корректировка рабочих отметок в местах устройства газонов, корыта под одежду дорог и тротуаров с учетом их конструкций.
- До начала возведения фундамента и земляных работ площадку демонтированы все существующие постройки и инженерные сети, образовавшиеся после них нарушения рельефа восстановлены до натурных отметок силами заказчика, предварительные работы по подготовке площадки в данном проекте не учтены.

						2208-0-ГП		
						Строительство и дальнейшая эксплуатация многоквартирного жилого дома с нежилыми помещениями и машиноместами, расположенного по адресу: г. Караганда, район имени Казыбек би, улица Чижовского, строение 9 А		
Изм.	Кол.уч.	Лист	Нгод	Подпись	Дата	Многоквартирный жилой дом с нежилыми помещениями	Стадия	Лист
Разработал	Дутчак			Дутчак	06.21		РП	4
Проверил	Сегешев			Сегешев	06.21			5
						План земляных масс М1:500		АСТАНА-СЕНИМ ПРОЕКТНОЕ БЮРО
Н.контр.	Сегешев			Сегешев	02.21			

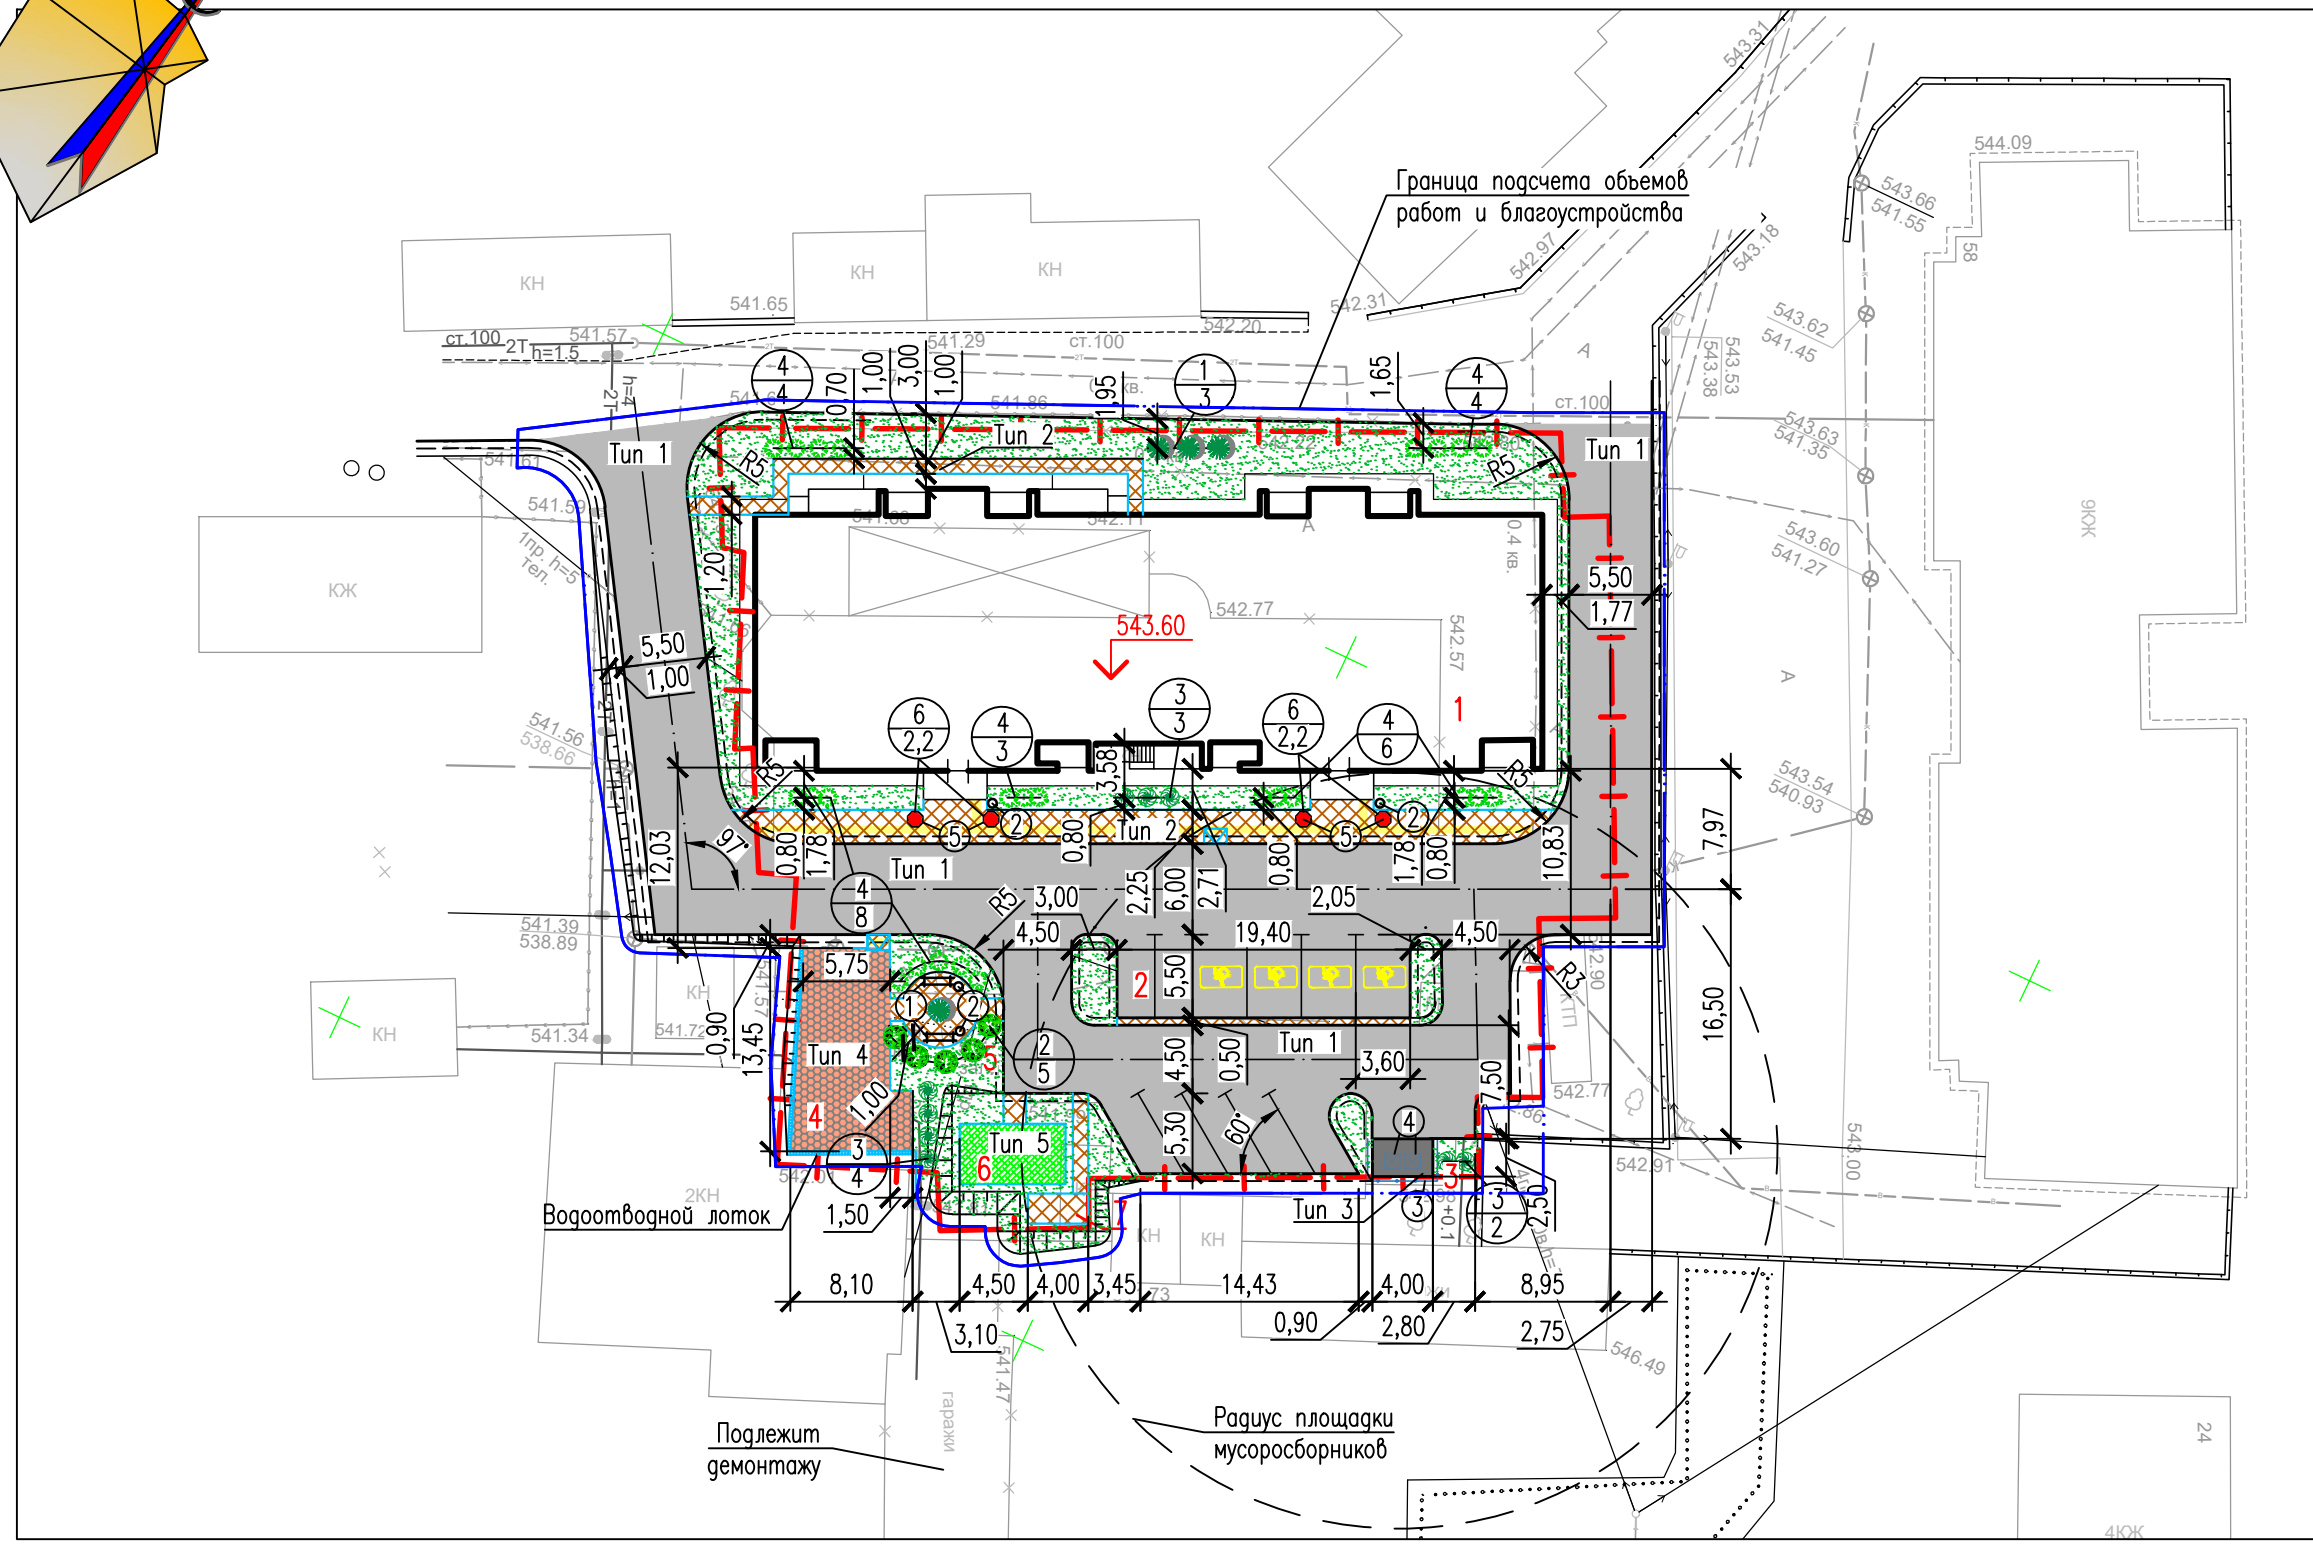
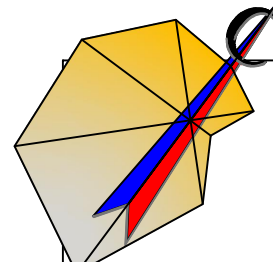


Детальный план площадок с оборудованием М 1:200

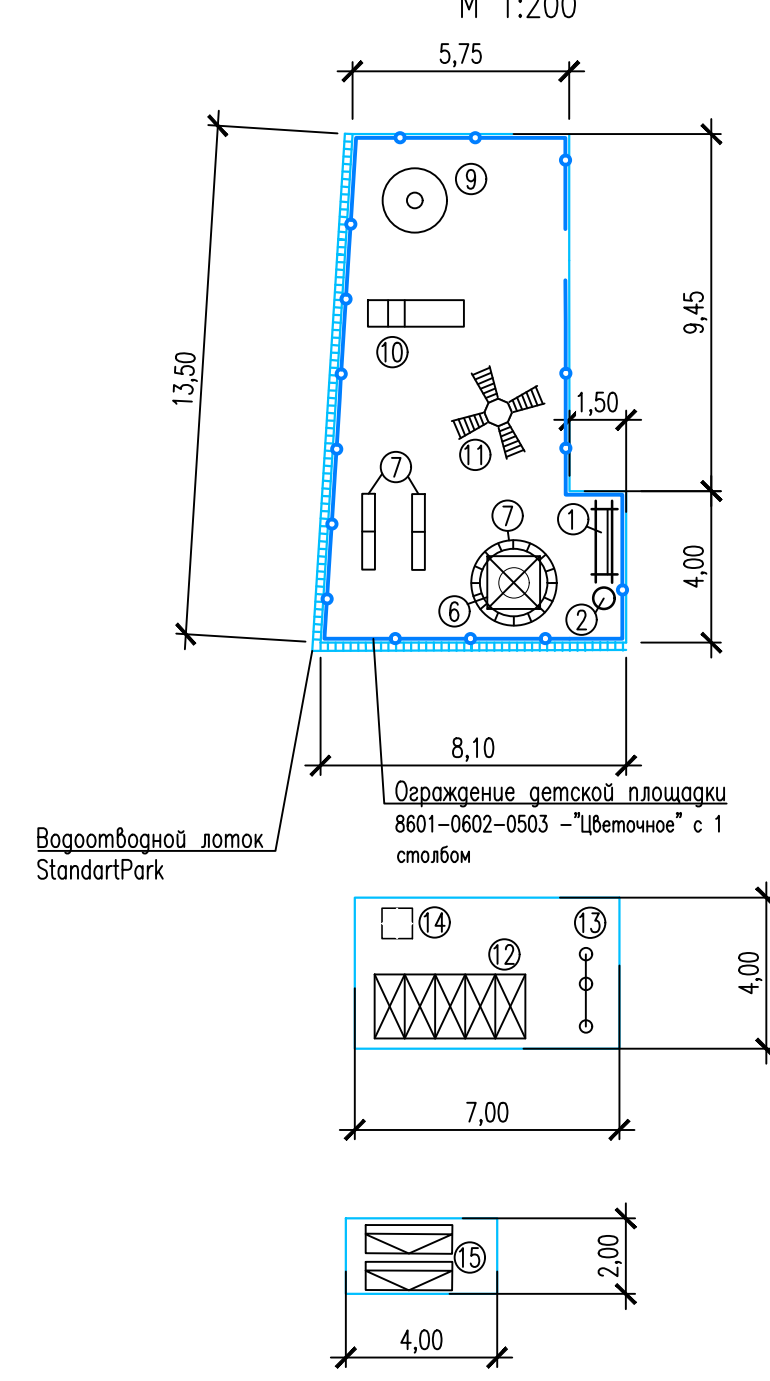


Ведомость малых архитектурных форм и переносных изделий				
Поз.	Обозначение	Наименование	Кол.	Примечание
1		Скамья дворовая	5	8601-0302-0308
2		Урна металлическая, "сатуры"	5	8601-0303-0204
3		Навес над мусорными баками на 2 шт.	1	8601-0307-0103
4		Контейнер для бытовых отходов V=0.75м.	2	ТОО "Best sign"
5		Вазон "Наурыз"	4	8601-0306-0102
6		Песочница из фанеры	1	8601-0109-0302
7		Грибок для песочницы, тип ГДП-003	1	8601-0402-0201
8		Качалка-балансир "Средняя"	2	8601-0104-0103
9		Карусель "Ромашка"	1	8601-0101-0105
10		Горка "Стандарт"	1	8601-0102-0102
11		Пазалка "Пирамида"	1	8601-0103-0203
12		Тренажерный комплекс комбинированный	1	8601-0216-0301
13		Турник двояной	1	8601-0202-0105
14		Тренажер "Тага веркина"	1	8601-0216-0105
15		Секция для сушки ковра	2	8601-0307-0302



Конструкции покрытия дорожной одежды проездов, тротуаров и площадок

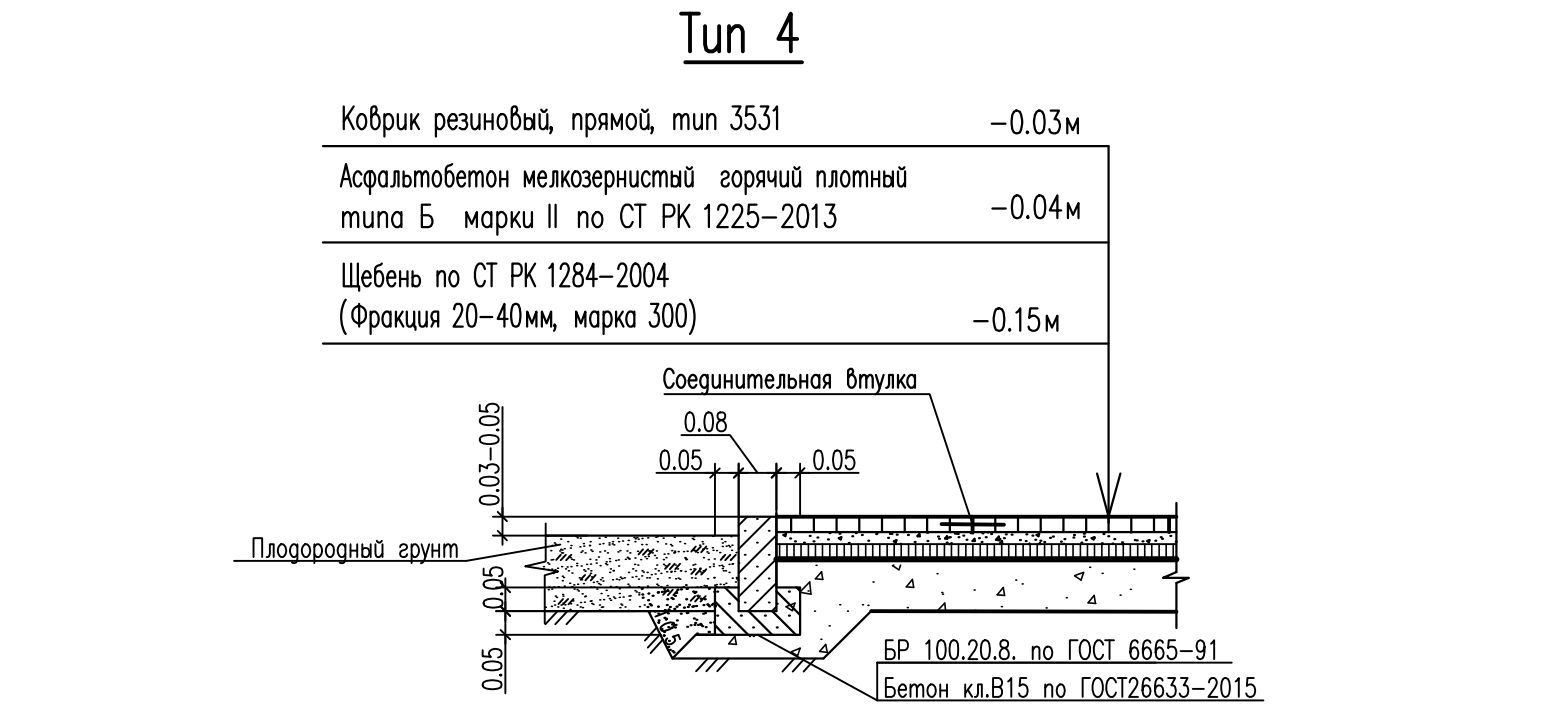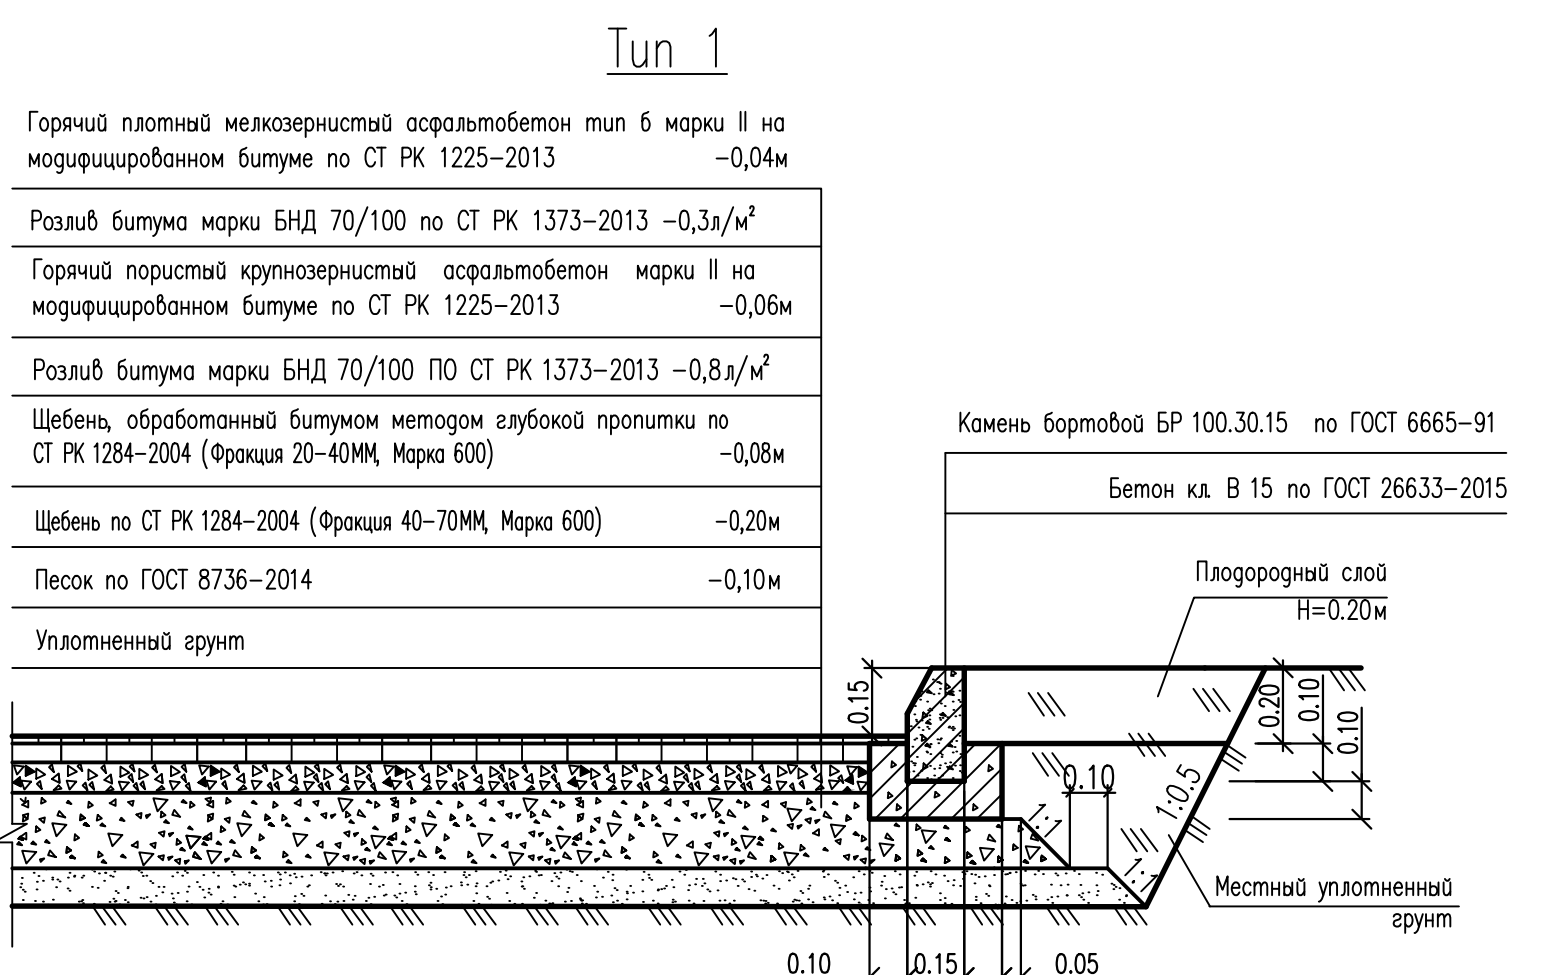


Конструкция пандуса для инвалидов

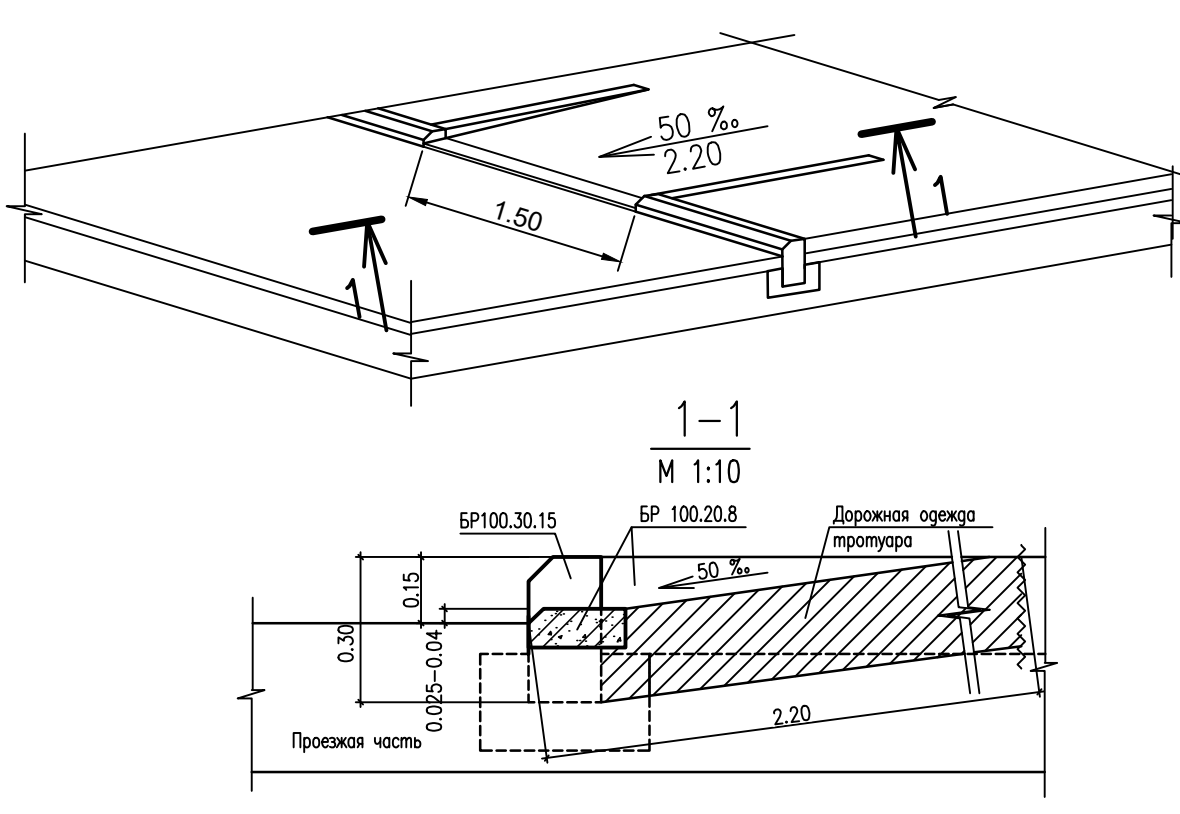

Тактильные предупреждения

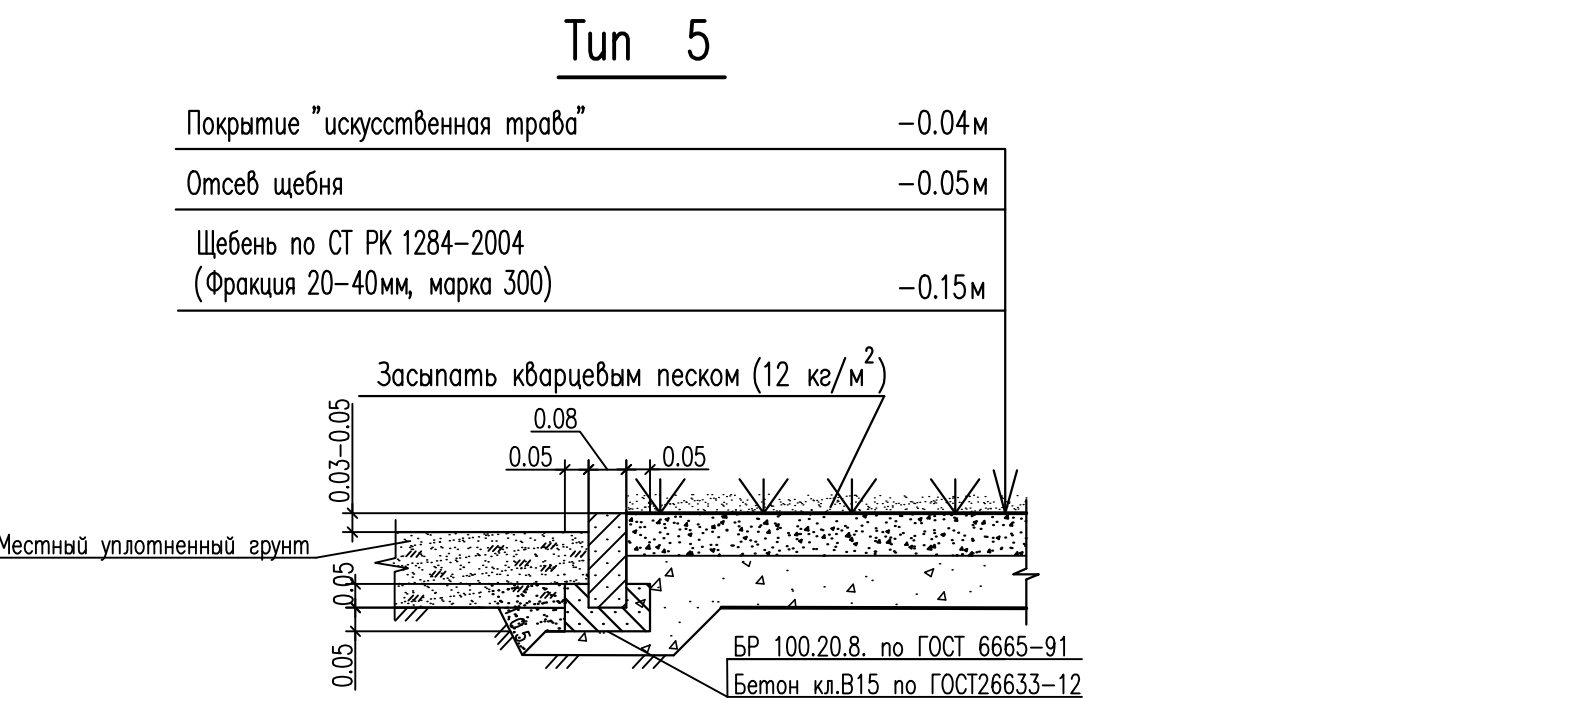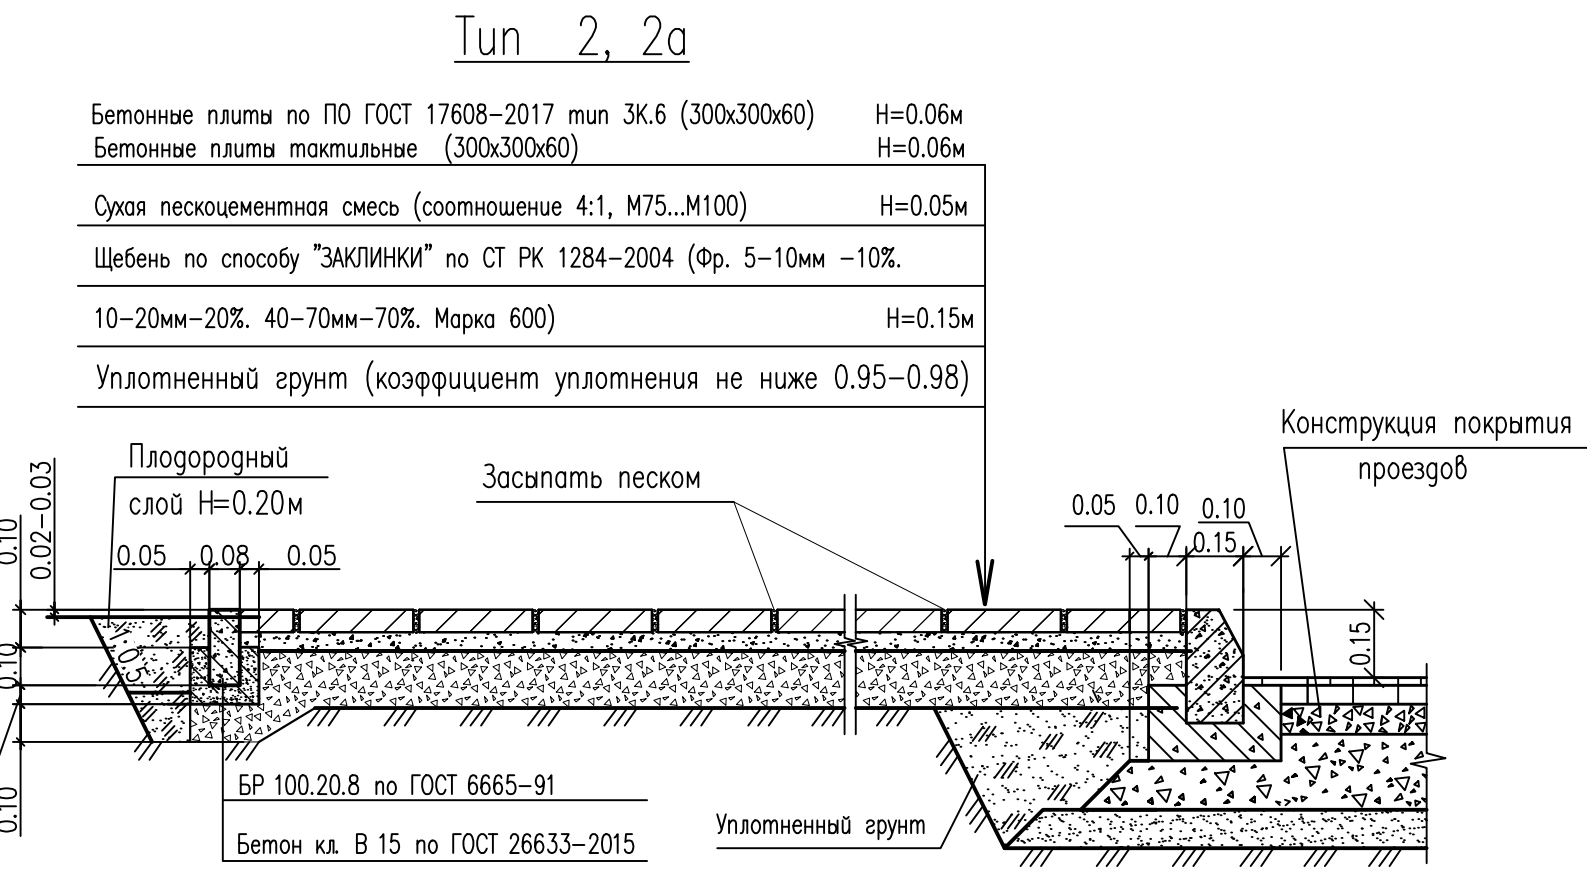

Ведомость элементов озеленения						
Поз.	Обоз- начение	Наименование породы или вида насаждения	Возраст, лет	Кол.	Примечание	
1		Ель европейская	шт.	5	4	Саженец (ама стандартная),шт.
2		Береза повислая,	шт.	4	5	
3		Сирень венгерская	шт.	3	9	Саженец (ама стандартная),шт.
4		Сирень Вангутта,	групповая посадка	1-3	25	Саженец (ама стандартная),шт.
5		Посев многолетних трав,	м ²	—	15/ 238	Мятлик луговой, овсяница красная, м ²
6		Цветник в вазоне, в том числе	м ²	4,4		Петуния,(30шт/м ²)
		Плодородный грунт (H=0,6м)	м ³	2,50		

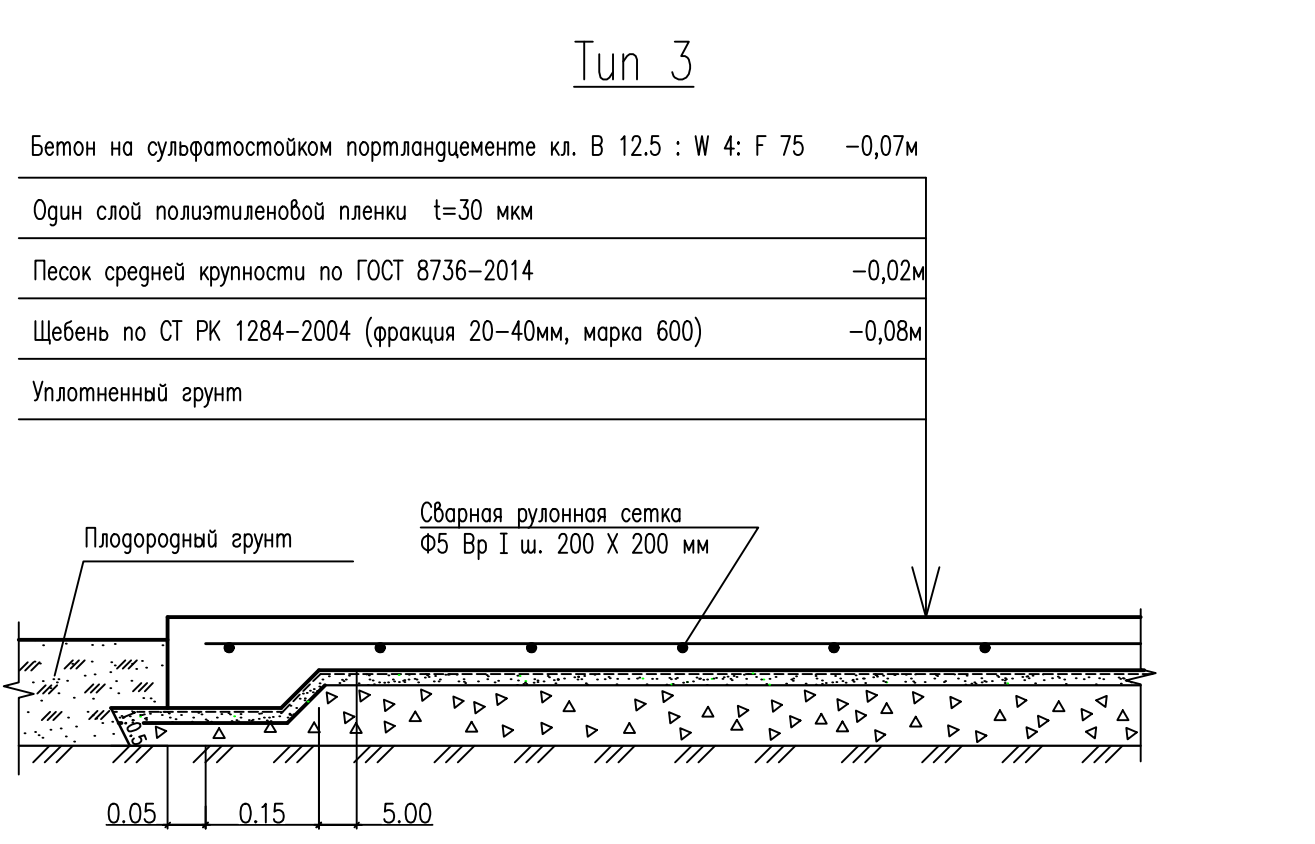

Условные обозначения	
Наименование	Обозначение
Асфальтобетонное покрытие проездов	тип1
Покрывание тротуаров из тротуарной бетонной плитки	тип 2
Покрывание тротуаров из тактильной плитки	тип 2a
Асфальтобетонное покрытие хозяйственной площадки и мусоросборников	тип 3
Полиуретановое покрытие детской площадки	тип 4
Покрывание из искусственной травы для площадки	тип 5
Пандус для маломобильных групп населения в местах примыкания тротуара к проезжей части с тактильным покрытием	
Ограждение площадок	

Ведомость тротуаров, дорожек и площадок				
Поз.	Наименование	Тип	Площадь покрытия, м ²	Примечание
1	Асфальтобетонное покрытие проездов, Н=0,48м	1	1148,00	
	бортовой камень БР 100.30.15		332,00	
	бортовой камень БР 100.45.18		40,00	
2	Тротуар из бетонных тротуарных плит Н=0,26м	2	195,00	
	Тротуар из бетонных тротуарных тактильных плит Н=0,26м	2а	35,00	
	бортовой камень БР 100.20.8		164	
3	Бетонное покрытие площадки мусоросборников, Н=0,17м	3	10,00	
4	Покрывание площадок из резиновых ковриков, Н=0,22м	4	93,00	
	бортовой камень БР 100.20.8		39	
5	Площадки из искусственной травы моноориентальной, высота ворса h=40 мм, Н=0,24м	5	28,00	
	бортовой камень БР 100.20.8		22	

Ведомость жилых и общественных зданий и сооружений

Номер по плану	Наименование и обозначение	Этажность	Количество		Площадь, м ²				Строительный объем	
			зд	всего	зданий	всего	зданий	всего	зданий	всего
1	Многоквартирный жилой дом	9	1	60	60	946,30	946,30	6481,40	28691,4	28691,4
2	Стоянка на 76 м/мест, в том числе 4м/мест для инвалидов (в т.ч. на участке 11м/мест)					185,00	185,00			
3	Площадка для мусоросборников с навесом					7,00	7,00			
4	Детская площадка для детей младшего и среднего возраста					93,00	93,00			
5	Площадка для тихого отдыха взрослого населения					20,00	20,00			
6	Площадка для спортивного оборудования					28,00	28,00			
7	Хозяйственная площадка					8,00	8,00			

Примечание

- Настоящий проект разработан на основании разбивочного плана М 1:500, лист ГП-3, данного шифра.
- Все свободные от посадок озеленение площадки, засыпать травами.
- Разбивку деревьев и кустарников вести от края проезжей части или тротуара с линейной привязкой, как показано на чертеже.
- Посадку производить стандартным посадочным материалом со 100% заменой плодородного грунта. Ямы для деревьев стандартные: ель европейская - с комом 0.8х0.8х0.5м. Для кустарников: спирея Вангутта и сирень венгерская - яма Д=0.7м, Н=0.5м. Подготовку посадочных мест производить ручным способом.
- Подобранные корни и ветви растений перед посадкой должны быть срезаны. Саженцы после посадки должны быть подвязаны к установленным в ямы колыям и обильно политы водой. Осевшую после первого полива землю следует подсыпать на следующий день и повторно полить растения.
- Все свободные от посадок озеленение площадки, засыпать многолетними травами, расход семян 30гр/м², расход цветочной рассады в местах устройства цветников - 30 шт/м².
- Работы по озеленению территории проводить только по окончании строительства и прокладке инженерных сетей. При озеленении учитывать расположение инженерных сетей согласно СП РК 3.01-101-2013.
- По контуру тротуаров уложить бортовой камень БР 100.20.8 по ГОСТ 6665-91.
- Полы зеленых насаждений осуществляется привязкой водой с автолистерия.
- Малые архитектурные формы и переносное оборудование предусмотрены из сборника УСН РК 8.02-03-2019.

2208-0-ГП					
Строительство и дальнейшая эксплуатация многоквартирного жилого дома с нежилыми помещениями и машиноместами, расположенного по адресу: г. Караганда, район имени Казбек би, улица Чибекского, строение 9 А					
Изм. Колуч. Разработал Проверил	Лист 06.21 06.21	Нзод. Подпись 06.21	Дата 06.21	Стация РП	Лист 5
Многоквартирный жилой дом с нежилыми помещениями				Листов 5	
План благоустройства территории М1:500				АСТАНА-СЕНИМ ПРОЕКТИРОВАНИЕ	
Н.контр. Седешев				02.21	



АСТАНА-СЕНИМ
ПРОЕКТНОЕ БЮРО

ВР. Общеплощадочные материалы
2208-0- ГП.ВР лист 1-4

Строительство и дальнейшая эксплуатация многоквартирного жилого дома
с нежилыми помещениями и машиноместами, расположенного по адресу: г.
Караганда, район имени Казыбек би, улица Чижевского, строение 9 А

Гл.инженер проекта

Сегешеф М.Ю.
(фамилия)

(подпись)

Согласовано:

Инв. N подл. Подпись и дата Взам. инв. N

2021г.

Согласовано:

Инв. № подл.

Взам. инв. №

Подпись и дата

Инв. № подл.

N строки	Наименование работ	Ед. изм.	Количество		Итого
			В границе подсчета объемов работ		
	I. Земляные работы				
1	Устройство корыта под покрытия проездов в естественном грунте (грунт I группы) с перемещением в насыпь планировки бульдозером (121кВт) на расстояние до 50м	м³	522		
2	Вывоз избыточного грунта от устройства корыт и котлована в отвал автомобилями-самосвалами на расстояние до 10 км	м³	3985		
3	Планировка территории: -в насыпи	м²	3180		
4	Послойное уплотнение грунта с поливом водой (толщина слоя 0,30м) катком на пневмоколесном ходу 25 т за 6-8 проходов	м³	522		
5	Подвоз плодородного грунта для устройства озеленения	м³	139		
	II. Автодороги и площадки				
1	Устройство асфальтобетонного покрытия проездов, тип 1, Н=0,49м	м²	1148		
2	Устройство бортового камня по ГОСТ 6665-91 бортовой камень БР 100.30.15	п.м.	332		
	бортовой камень БР 100.45.18	п.м.	40		
	IV. Благоустройство и озеленение				
1	Подготовка участка для озеленения	м²	695		
2	Устройство тротуара из тротуарной плитки, тип 2, Н=0,26м	м²	195		
	Устройство тротуара из тактильной плитки, тип 2а, Н=0,26м	м²	35		
3	Устройство бортового камня по ГОСТ 6665-91 бортовой камень БР 100.20.8	п.м.	164		
4	Устройство бетонной площадки мусоросборников,				

2208-0-ГП

Изм.	Кол.уч.	Лист	Ндок	Подпись	Дата
ГИП		Седешев			06.21
Разработал		Дутчак			06.21
Исполнил		Дутчак			06.21

Ведомость объемов строительных и монтажных работ по рабочим чертежам основного комплекта ГТ

Стадия	Лист	Листов
РП	2	
 АСТАНА-СЕНИМ ПРОЕКТНОЕ БЮРО		

Согласовано:

Итого:

Итого:

N строки	Наименование работ	Ед. изм.	Количество		Итого
			В границе подсчета объемов работ		
	тип 3, Н=0,17м	м²	10		
5	Устройство площадок из полиуретанового покрытия тип по УСН				
	8601-0703-0103 – Коврик резиновый (прямой 30 мм), тип				
	3531, Н=0,22м, тип 4	м²	93,00		
6	Устройство ограждения детских игровых площадок из панелей				
	для ограждения газонов –"Цветочное" с 1 столбом,размеры				
	секции 2,00м х 0,83м, номер по УСН 8601-0602-0503	п.м	40		
7	Устройство бортового камня по ГОСТ 6665-91				
	бортовой камень БР 100.20.8	п.м.	39		
8	Устройство покрытия площадки из искусственной травы				
	монофиламентной, высота ворса h-40 мм, Н=0,24м, тип 5	м²	28		
9	Устройство бортового камня по ГОСТ 6665-91				
	бортовой камень БР 100.20.8	п.м.	22		
10	Посадка хвойных деревьев, саженец с комом 0,8х0,8х0,5м , яма				
	стандартная 1,5х1,5х0,85м :				
	–ель европейская	шт.	4		
11	Посадка лиственных деревьев, саженец с комом 0,8х0,8х0,5м,				
	яма стандартная 1,5х1,5х0,85м :				
	–Береза повислая	шт.	5		
12	Групповая посадка кустарника с заменой плодородного слоя				
	на 100 %, саженец, яма Д=0,7м, Н=0,5м				
	–сирень венгерская	шт.	9		
	–спирея Вангутта	шт.	25		
13	Посев многолетних трав, расход семян 30 гр/м², Н=0,20м	м²	695		
14	Устройство цветников в вазонах, (рассада петунии), расход				
	рассады 30 кустиков/м²	м²	4,40		
15	Установка вазонов "Наурыз", тип 8601-0306-0102	шт.	4		
16	Установка скамьи Дворовой тип 8601-0302-0305	шт.	3		
					Лист
					3
					Формат А4

2208-0-ГП.ВР

[illegible]