


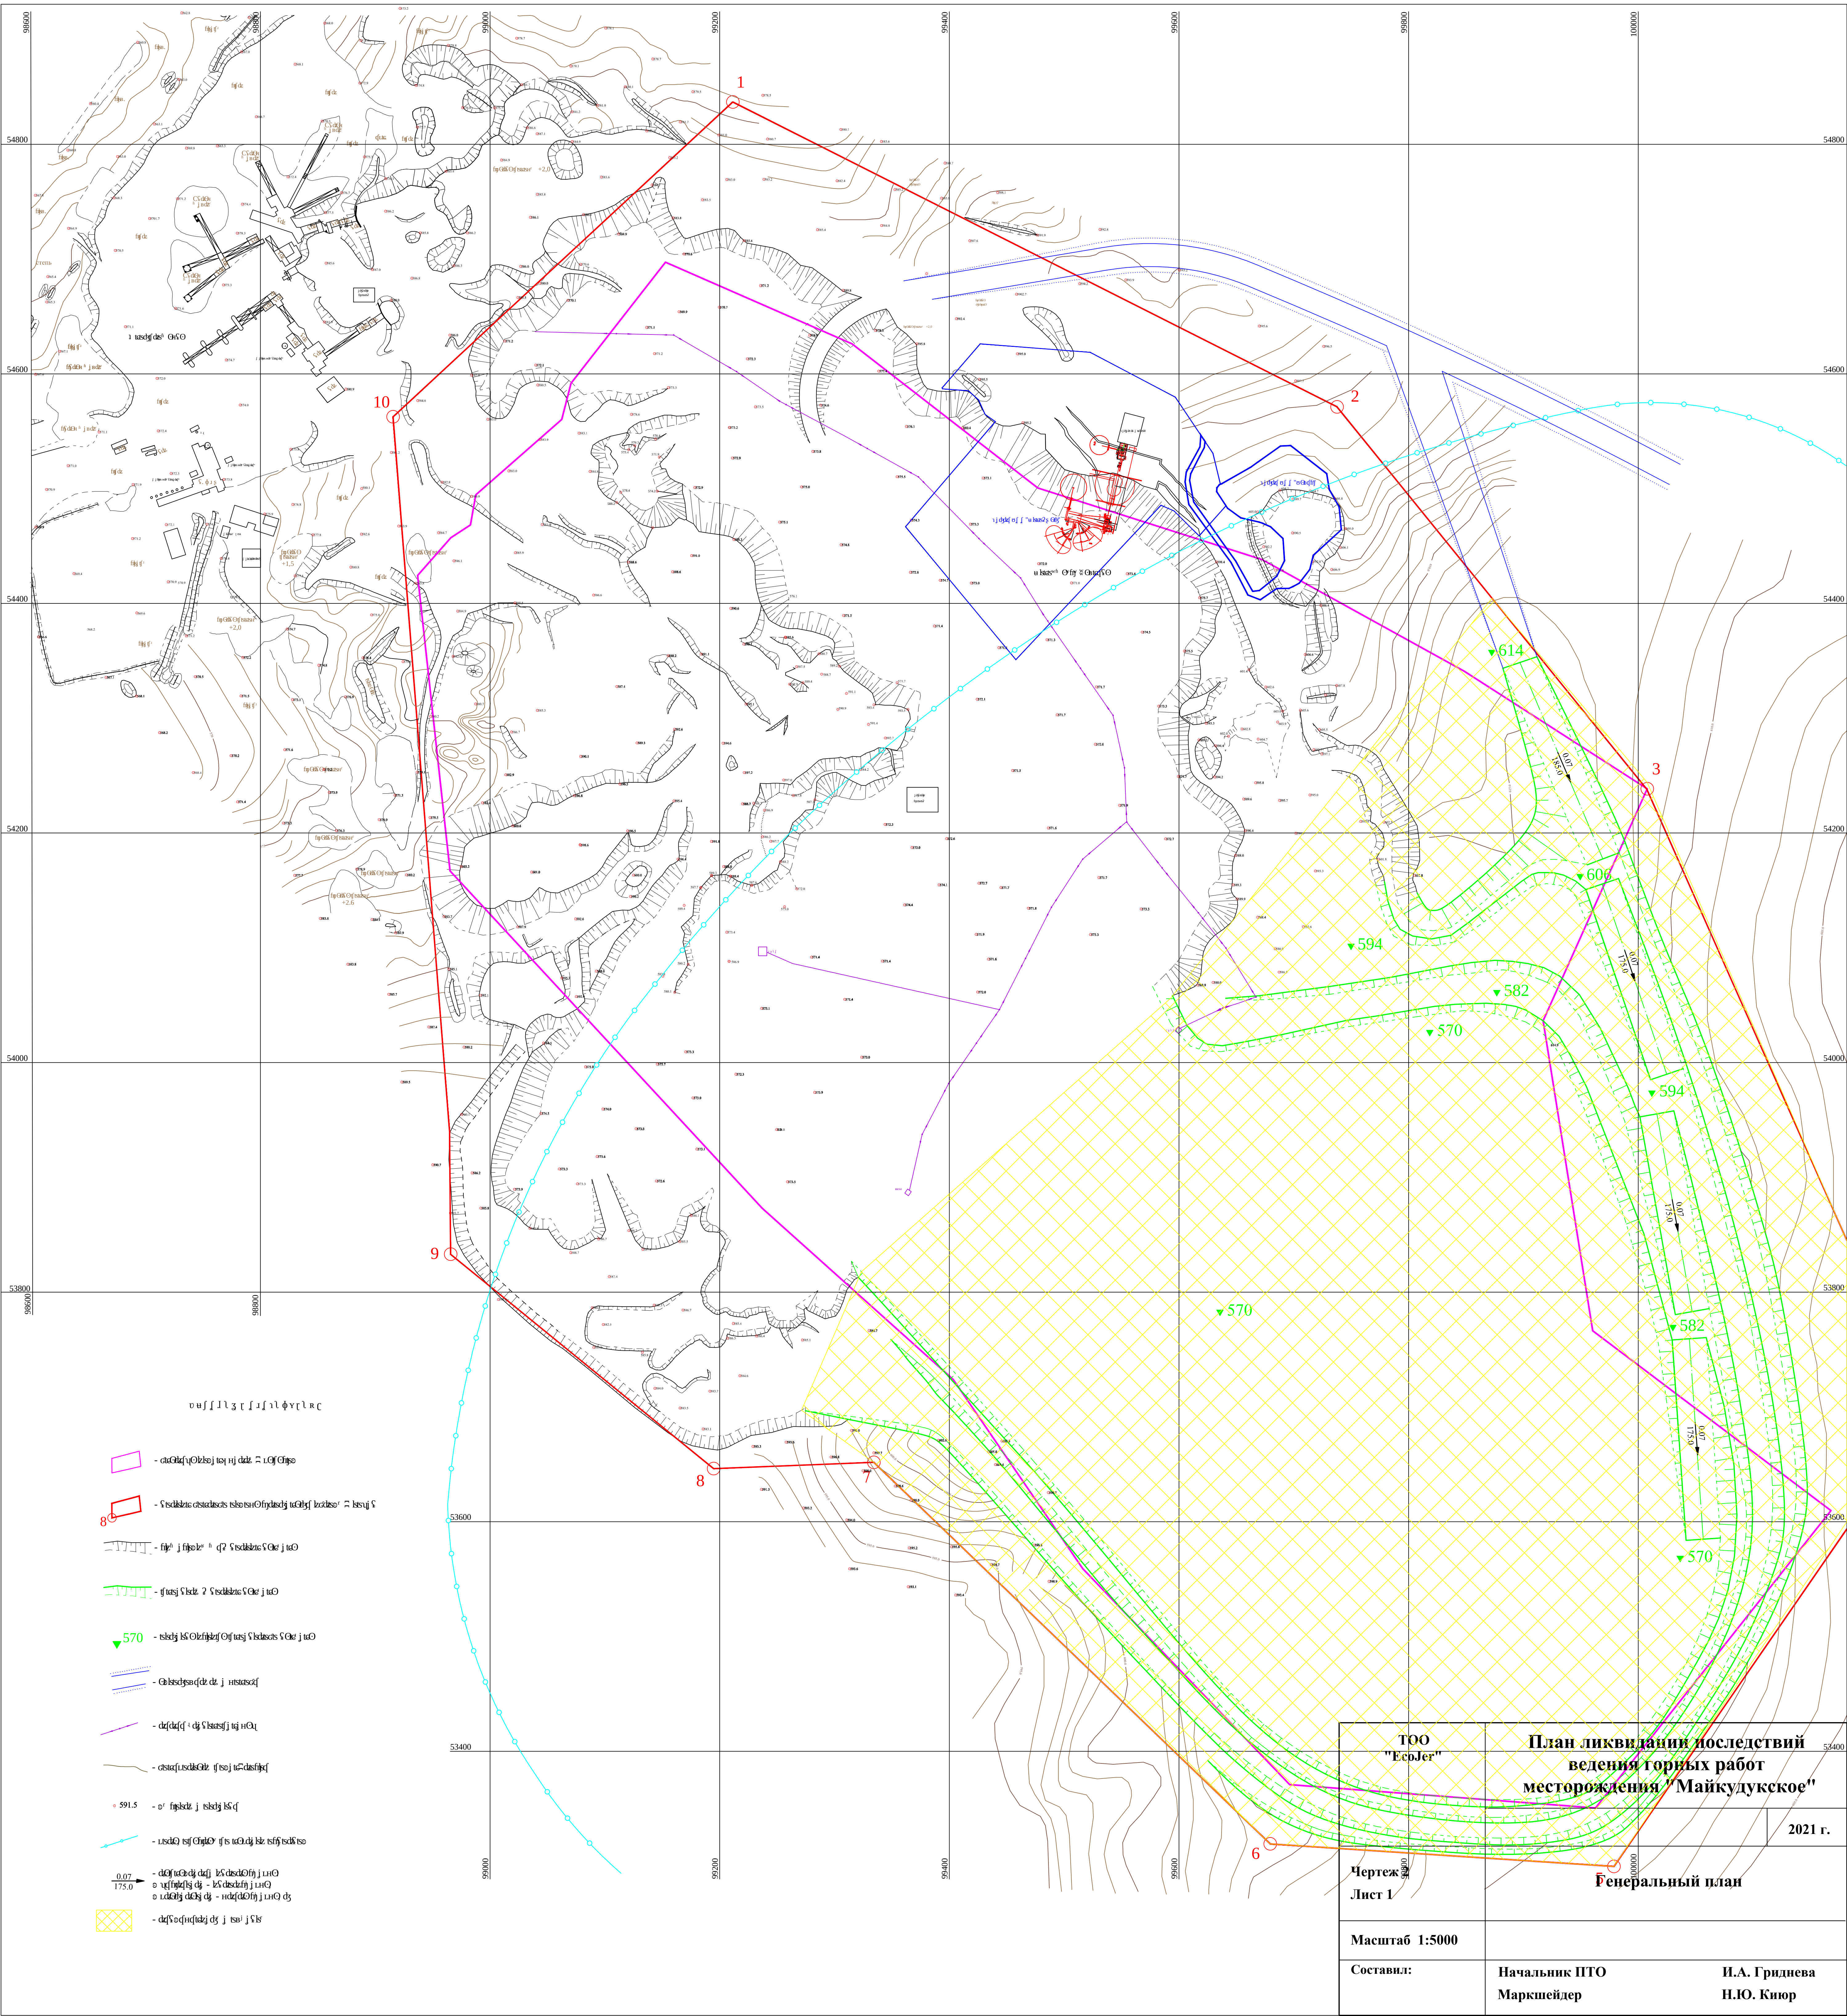

- граница участка, на котором ведутся работы
- граница участка, на котором ведутся работы
ТОО "EcoJer"		План ликвидации последствий ведения горных работ месторождения "Майкудукское"	
Чертеж Лист 1		Генеральный план	
Масштаб 1:5000		2021 г.	
Составил:		Начальник ПТО Маркшейдер	И.А. Гряднева Н.Ю. Киюр