


Номер на плане	Наименование и обозначение	Этажность	Количество		Площадь, м ²				Строительный объем, м ³	
			зданий	квартир	застройки		общая нормируемая		здания	всего
					здания	всего	здания	всего		
1	Южный входной портал	3			806,4	806,4	1154	1154	7635	7635
2	Парковка 164 м/мест									
3	КПП	1			156	156	105,9	105,9	646	646
4	Парковка 9 м/мест									
5	Парковка 13 м/мест									
6	КПП	1			156	156	105,9	105,9	646	646
7	Северный входной портал	3			714	714	1045,05	1045,05	6347,2	6347,2
8	Парковка 111 м/мест									
9	Парковка 111 м/мест									
10	КПП	1			156	156	105,9	105,9	646	646
11	Парковка 13 м/мест									

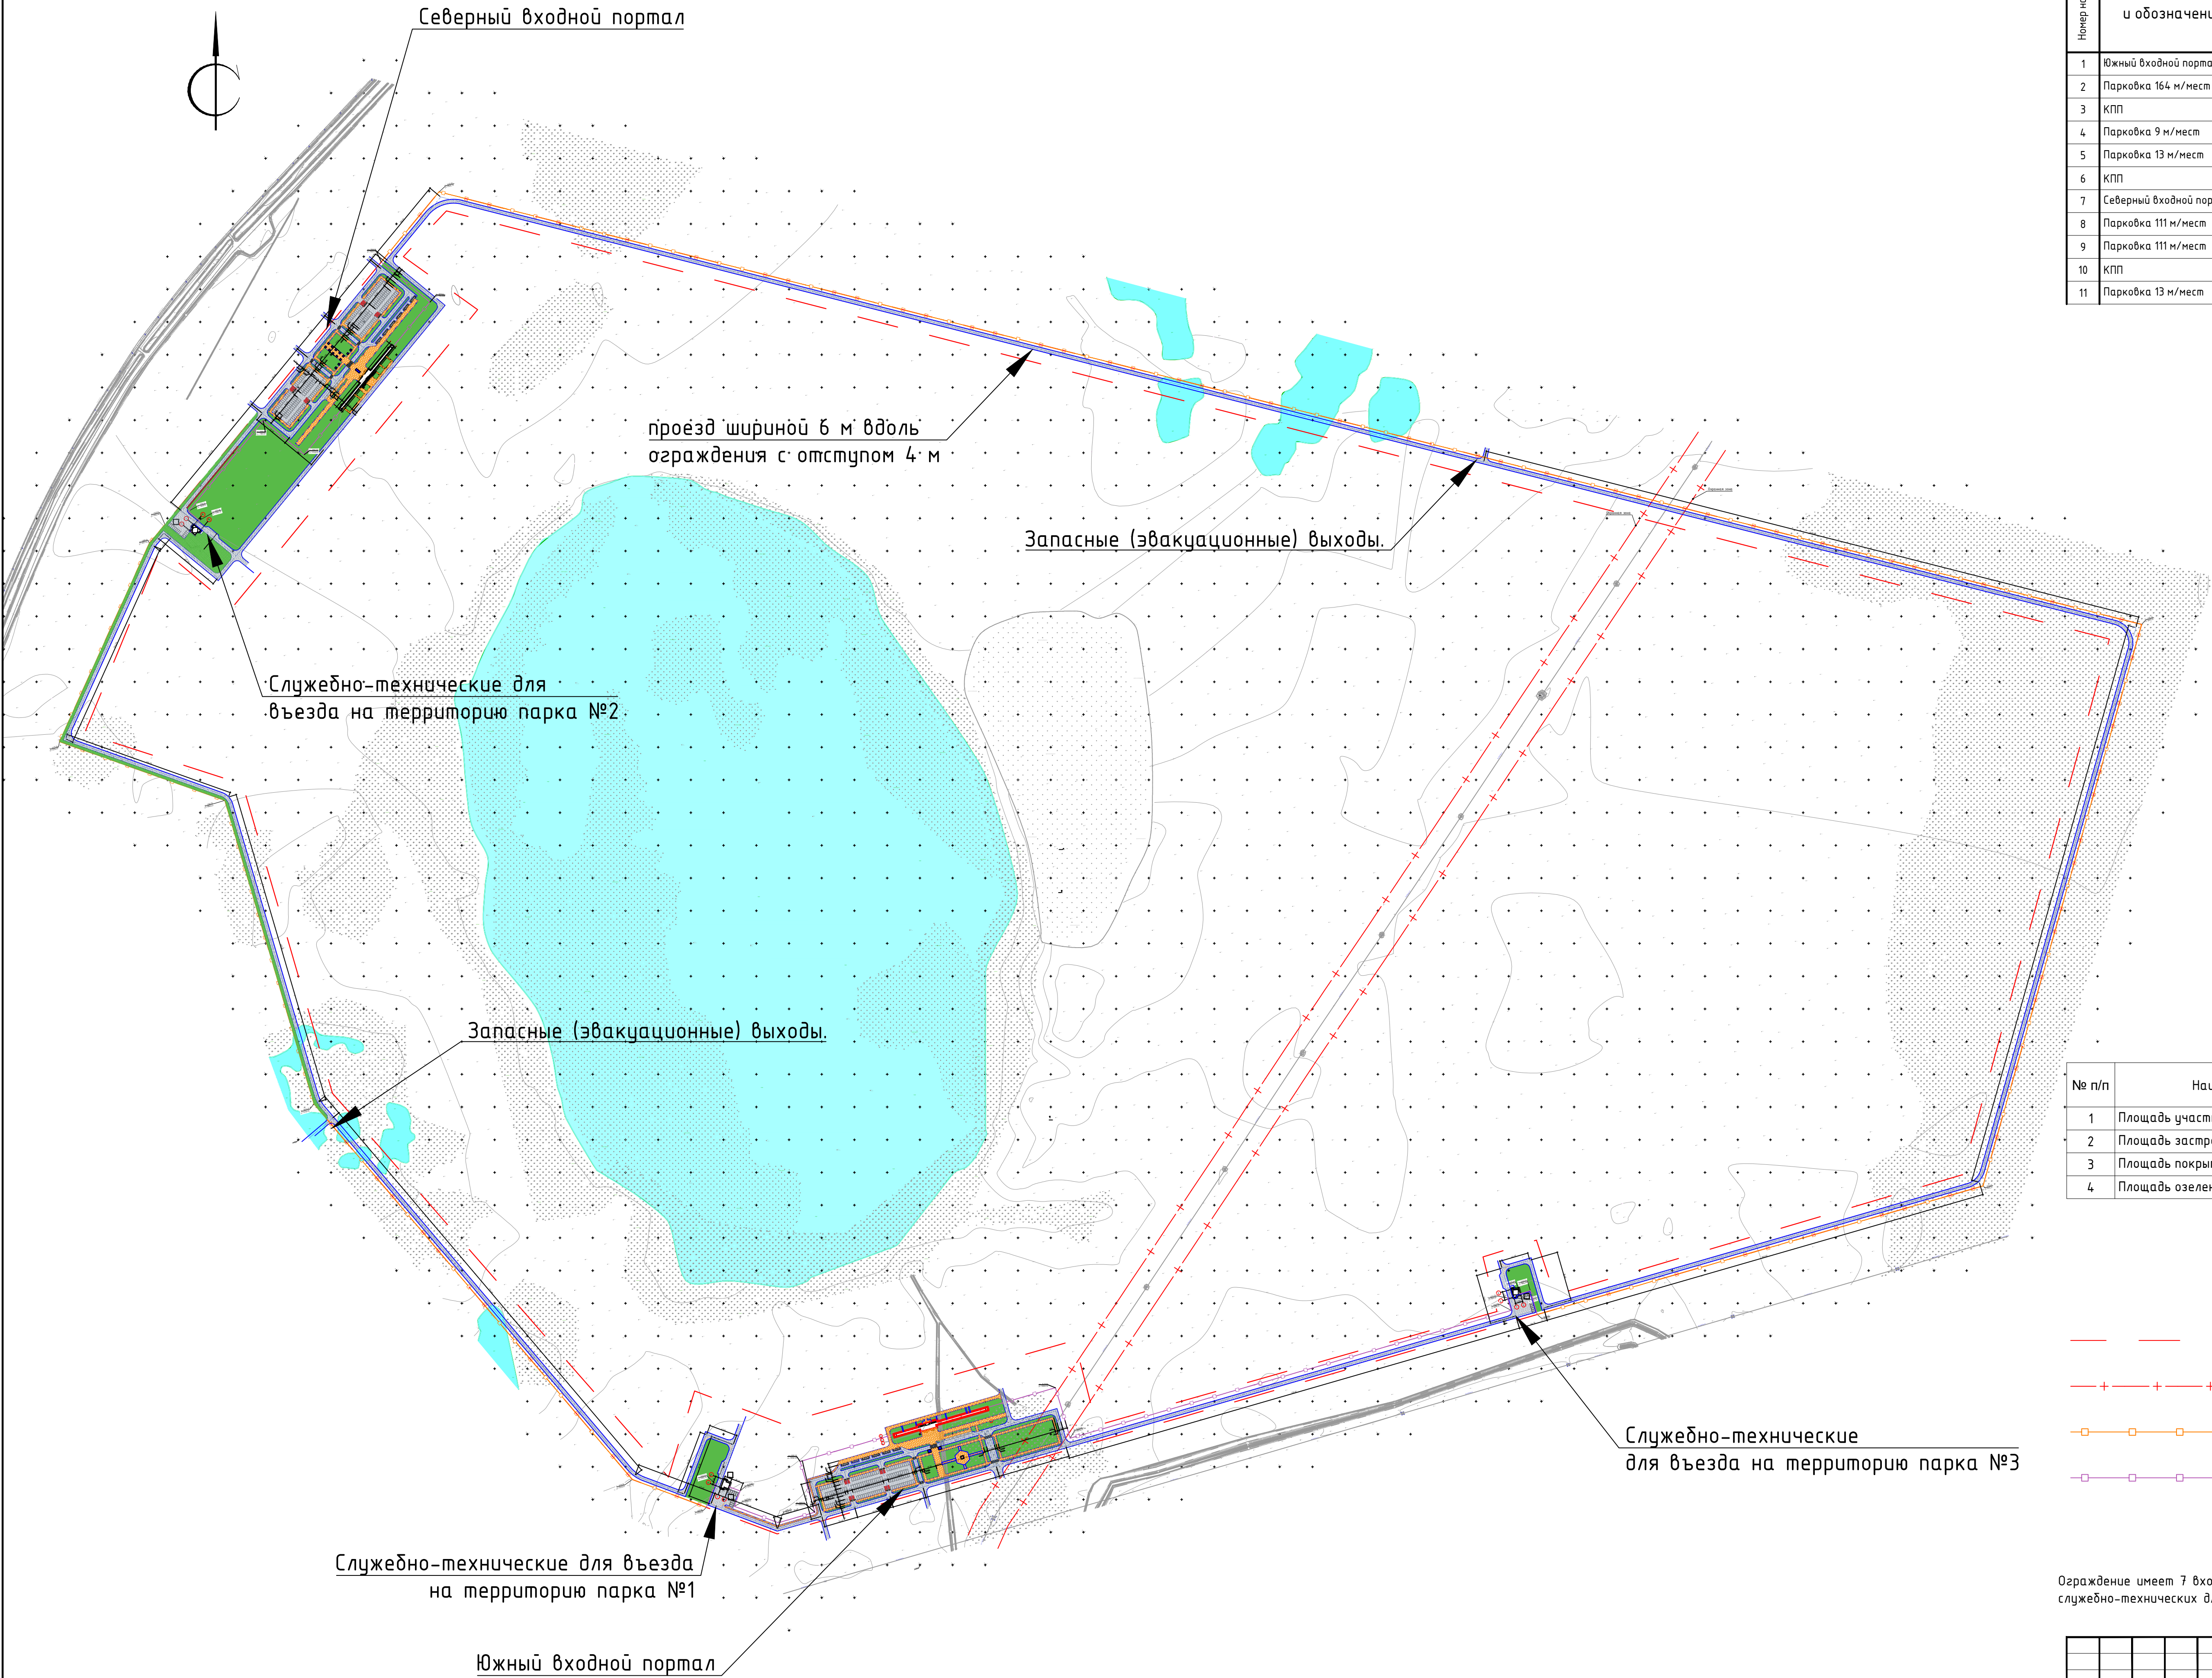


Технико-экономические показатели

№ п/п	Наименование	Ед. изм.	Количество	%	Примечание
1	Площадь участка	м²	356879,49	100%	
2	Площадь застройки	м²	1988,4000	1	
3	Площадь покрытий	м²	94,673,38	26	
4	Площадь озеленения	м²	258950,78	73	


- Граница территорий
- Охранная зона
- Ограждения 1
- Ограждения 2

Ограждение имеет 7 входных зон: 2 парадных (южный и северный входные порталы), 3 служебно-технических для въезда на территорию парка и 2 запасные (эвакуационные) выходы.

-ГП					
Историко-культурный музей-заповедник					
Изм.	Кол.ч.	Лист	№ док.	Подп.	Дата
Разработ.	Танкибаева				
Гл. спец.					
Г.И.П.					
Н.контр.					
Генеральный план. М1:5000				Стадия	Лист
				Р	2
				Листов	

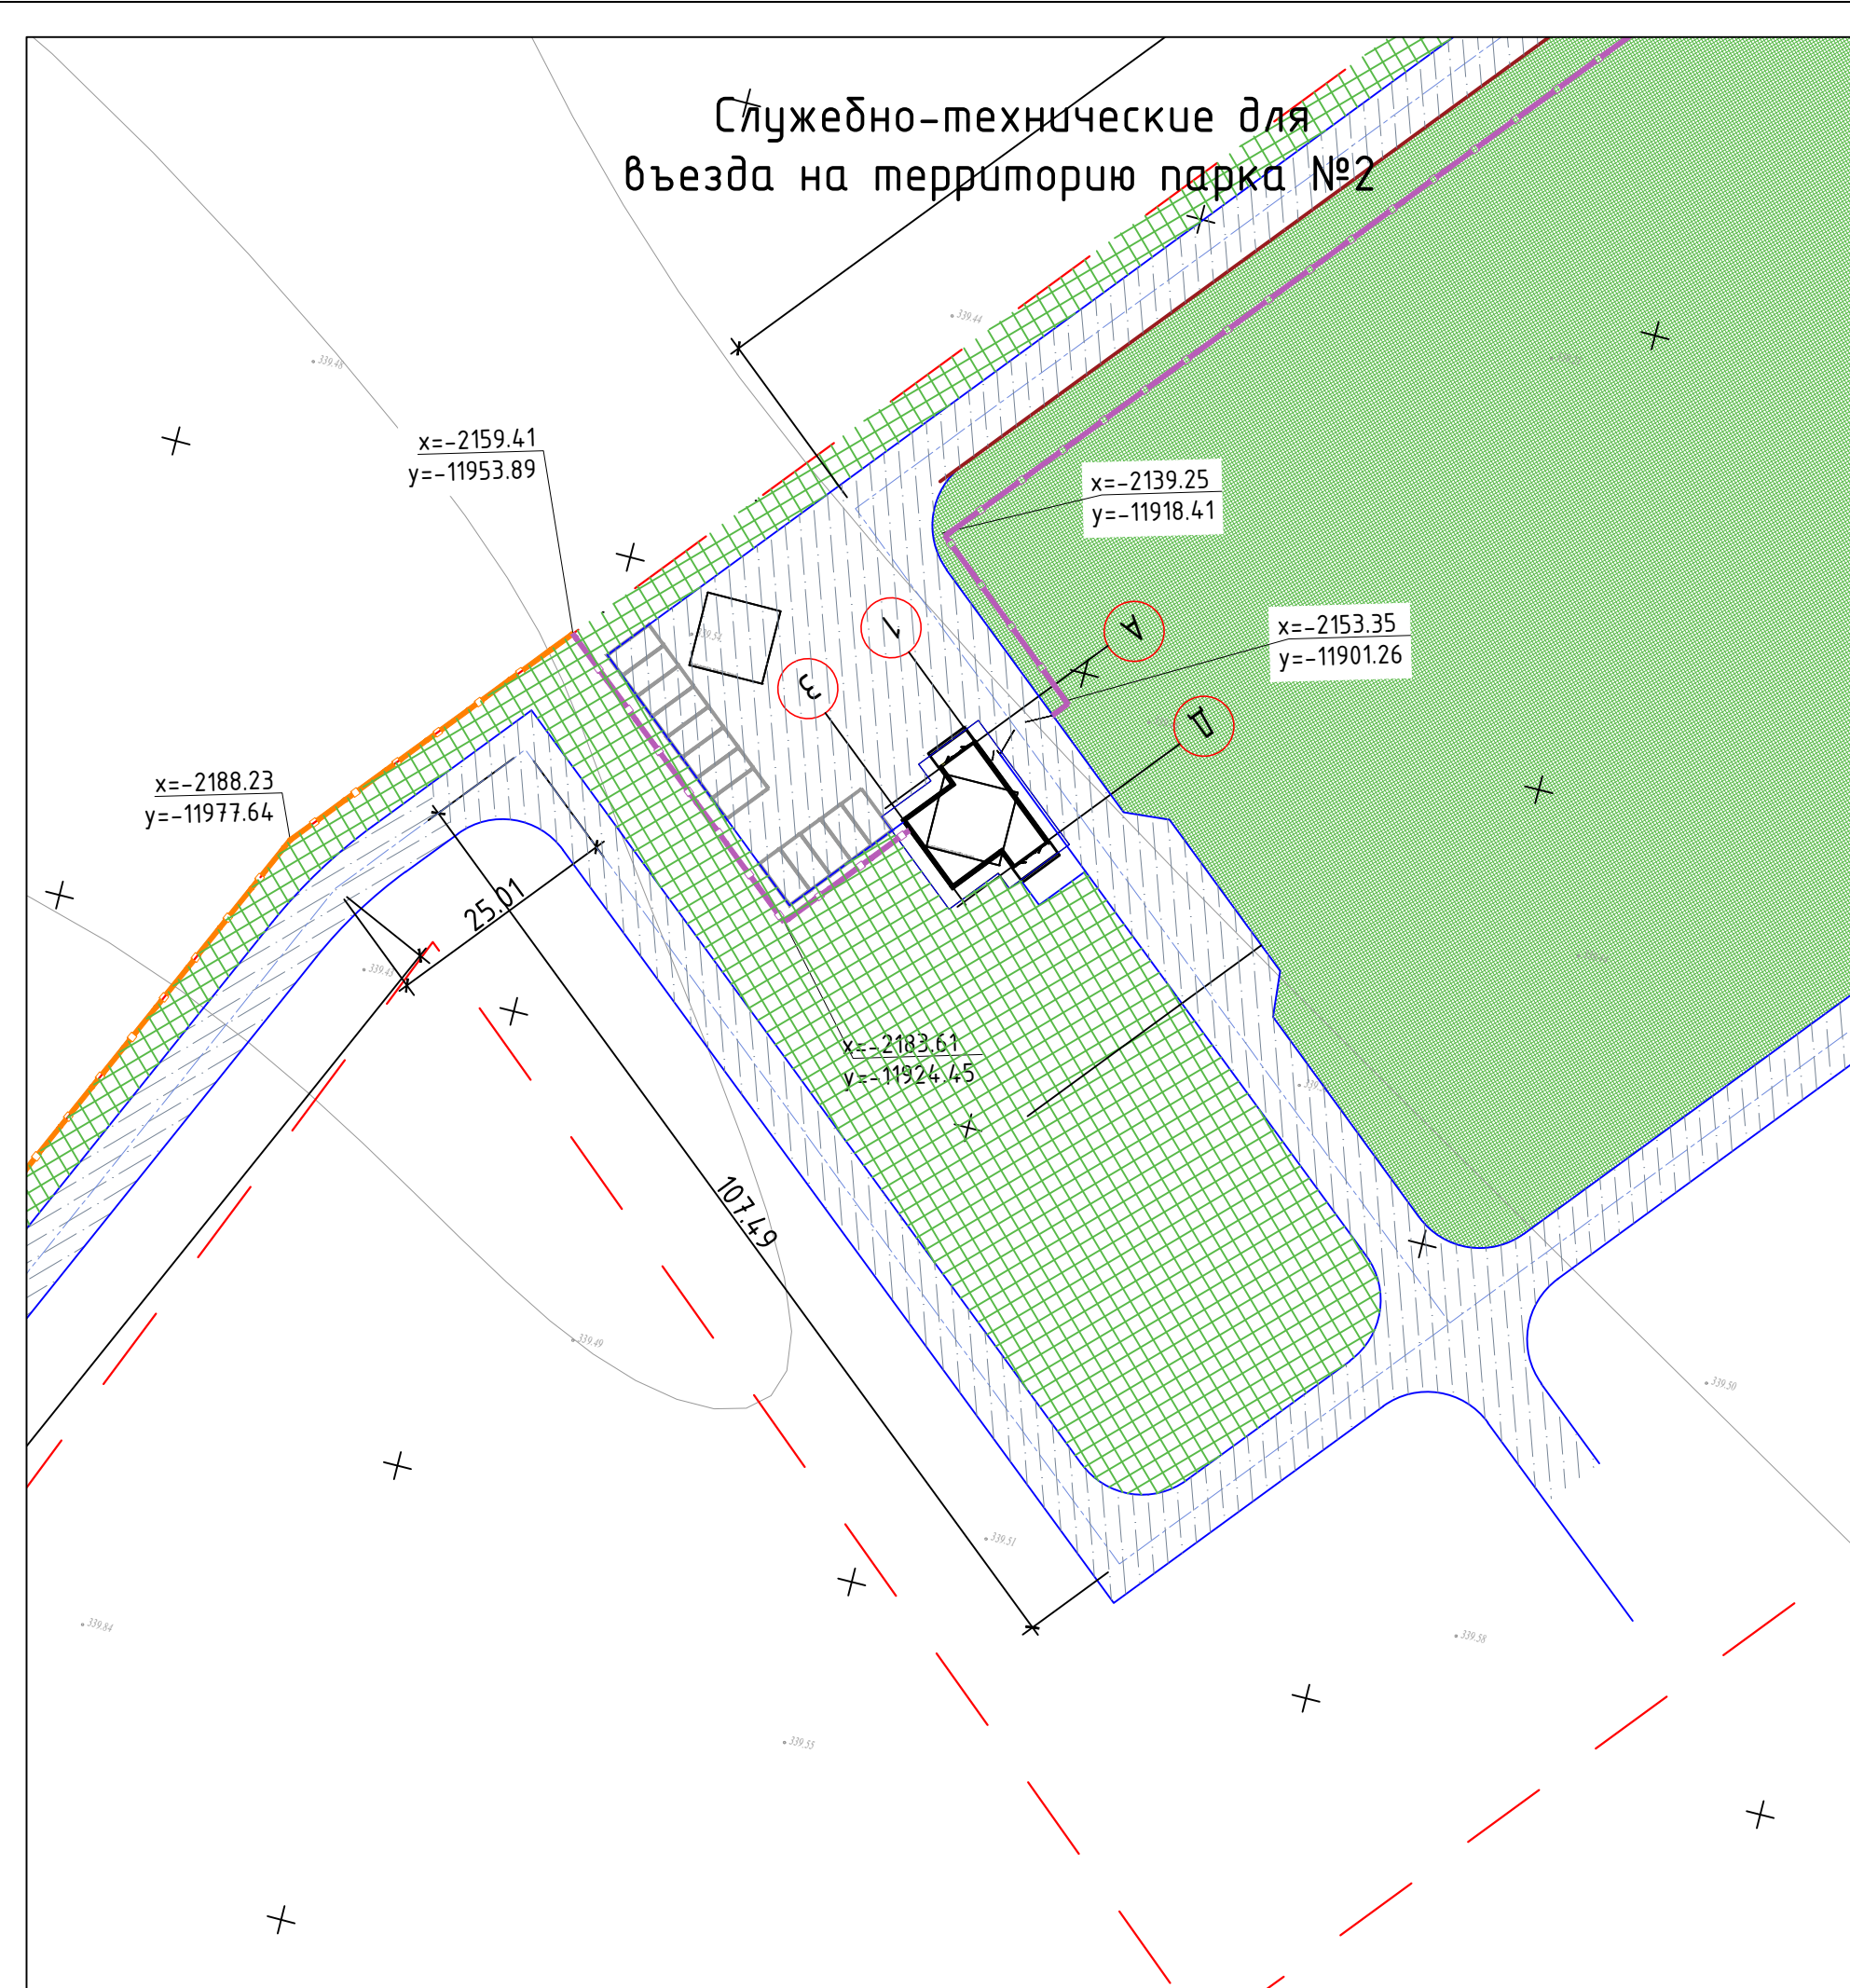

Номер на плане	Наименование и обозначение	Этажность	Количество		Площадь, м²				Строительный объем, м³	
			зданий	квартир	застройки		общая нормируемая		здания	всего
			здания	всего	здания	всего	здания	всего	здания	всего
1	Южный входной портал	3			806,4	806,4	1154	1154	7635	7635
2	Парковка 164 м/мест									
3	КПП	1			156	156	105,9	105,9	646	646
4	Парковка 9 м/мест									
5	Парковка 13 м/мест									
6	КПП	1			156	156	105,9	105,9	646	646
7	Северный входной портал	3			714	714	1045,05	1045,05	6347,2	6347,2
8	Парковка 111 м/мест									
9	Парковка 111 м/мест									
10	КПП	1			156	156	105,9	105,9	646	646
11	Парковка 13 м/мест									

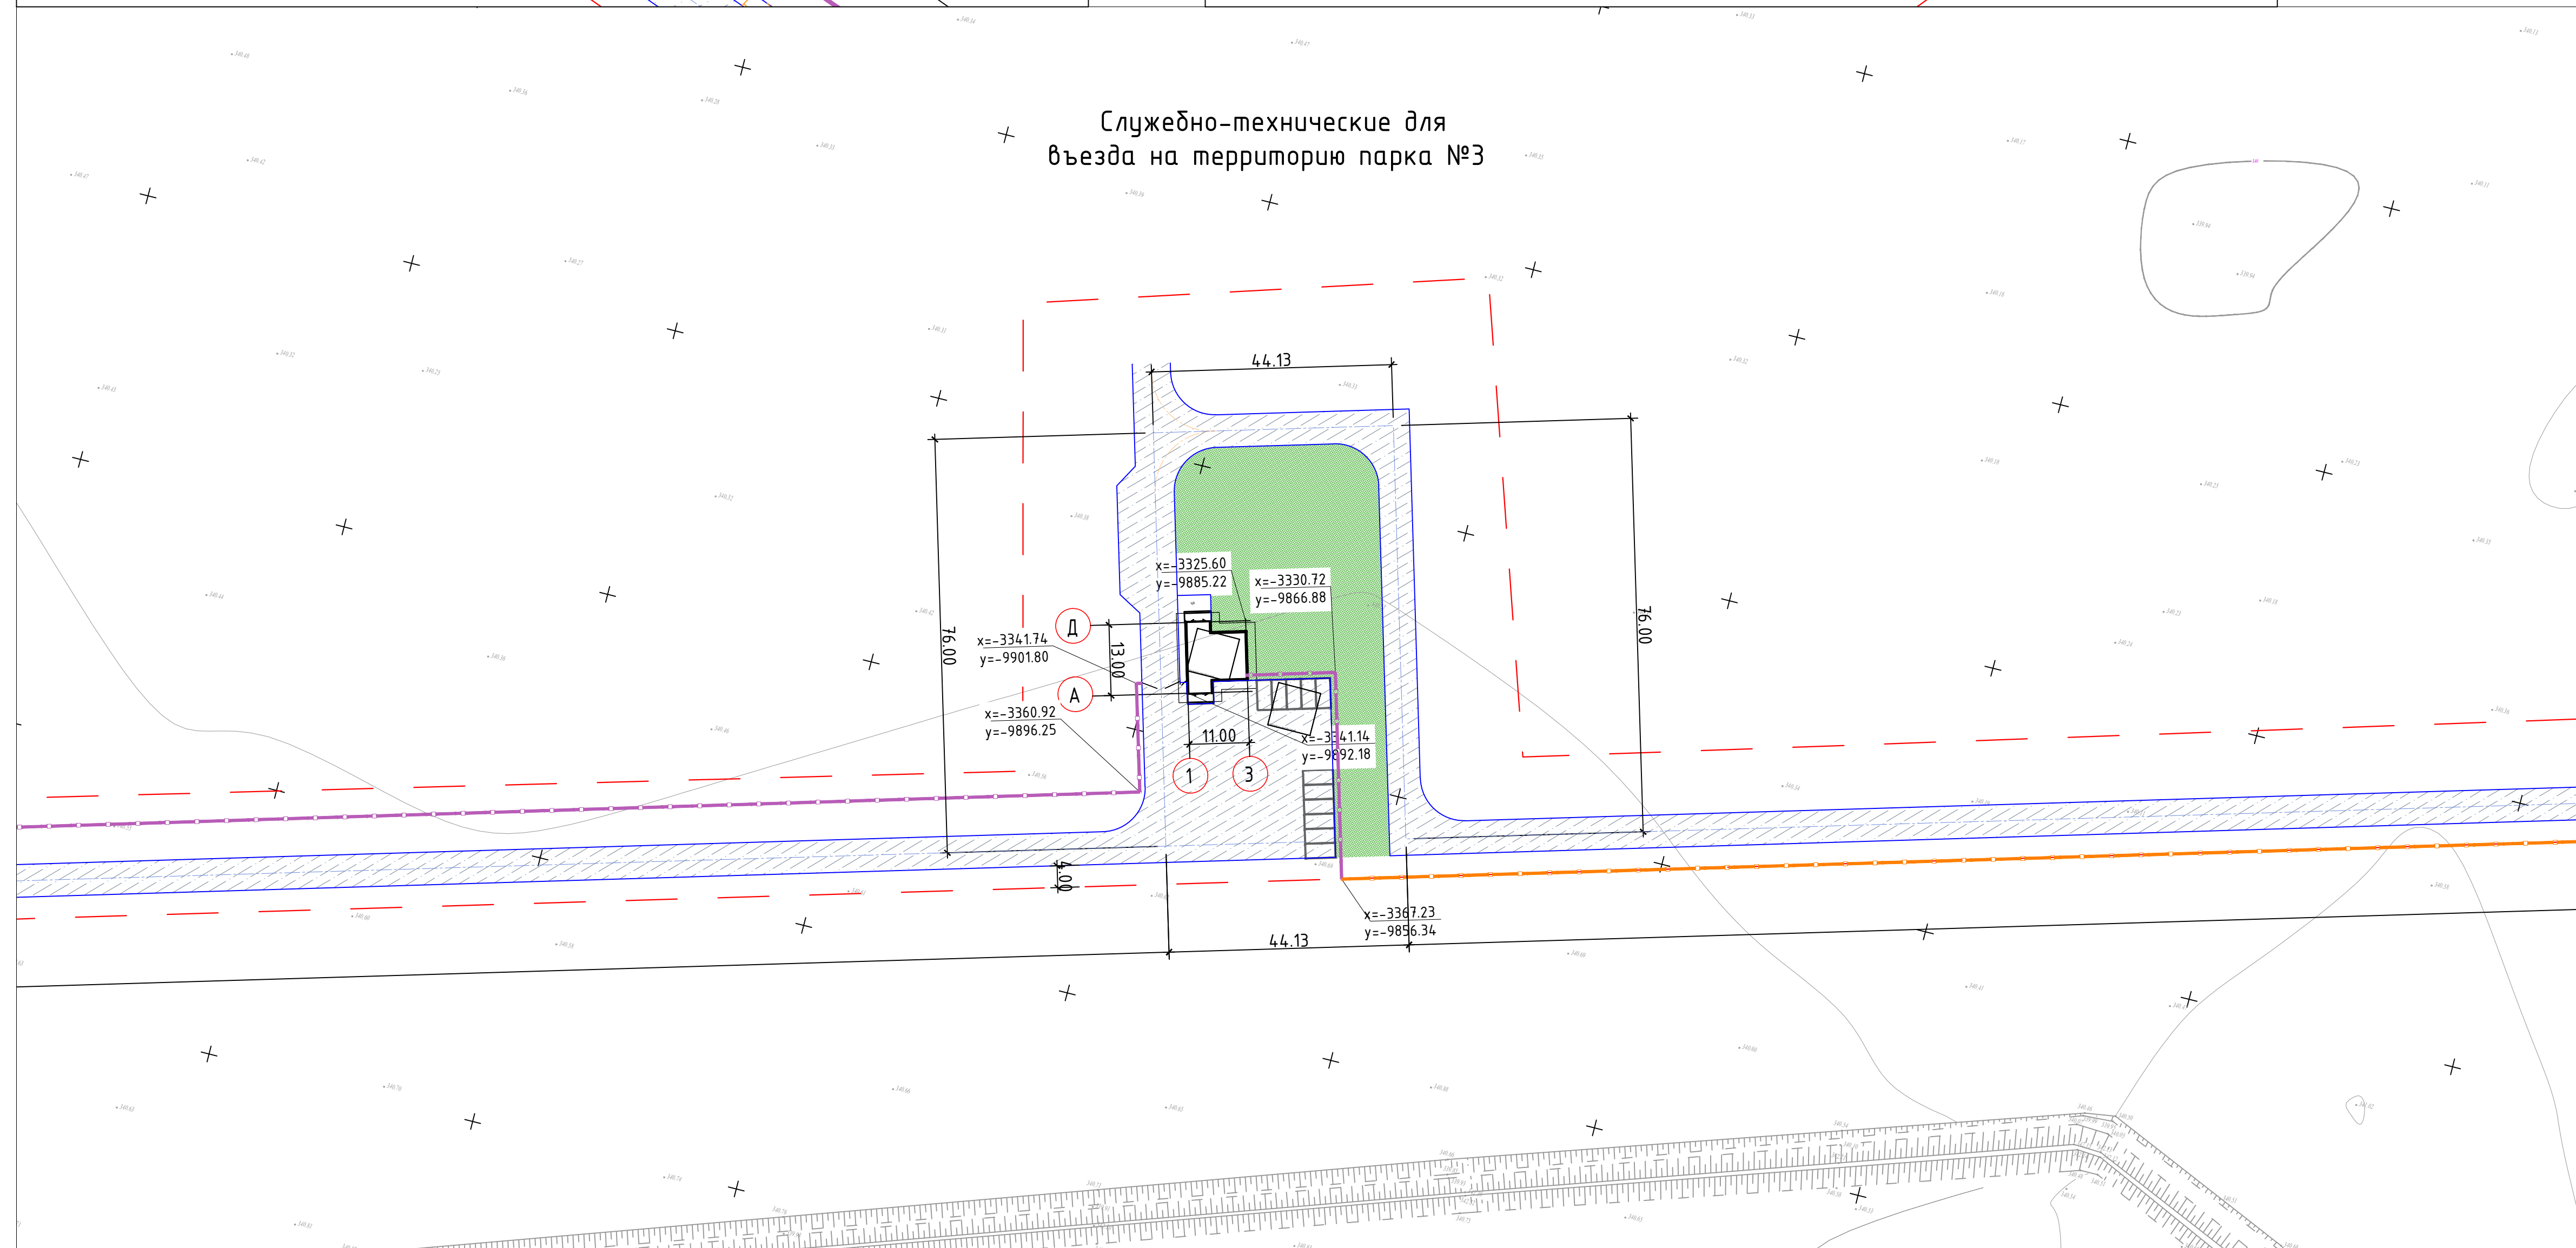

					-ГП
					Историко-культурный музей-заповедник
Изм.	Колуч.	Лист № док.	Подп.	Дата	
Разработ.	Танкибаева				Стадия
Глав. спец.					Р
ГИ П					2
Н. контр.					
					Разбросочный план служебно-технические для въездов на территорию парка. М1:1000.

[illegible]

This architectural site plan illustrates a residential development. The plan includes a legend in the bottom right corner with the following items:


- Граница территорий (Territory boundary)
- Охранная зона (Protection zone)
- Ограждения 1 (Fence 1)
- Ограждения 2 (Fence 2)
- МАФы (Landscaping)

The plan shows various building footprints, parking lots, and landscaped areas. Dimensions are provided for various sections and overall site measurements. A coordinate system is indicated in the top right corner with the values $x = -34.79.06$ and $y = -10592.73$.

Технико-экономические показатели

№ п/п	Наименование	Ед. изм.	Количество	%	Примечание
1	Площадь участка	м²	4 0671.9600	100%	
2	Площадь застройки	м²	806.4 000	2	
3	Площадь покрытий	м²	21867.56	54	
4	Площадь озеленения	м²	17998.00	44	

						-ГП		
Историко-культурный музей-заповедник								
Изм.	Коп. у.	Лист	N Док.	Подп.	Дата	Стadia	Лист	Листов
Разработ.	Танкубаева					Р	2	
Гл. спец.								
Г И П								
Н.контр.								
Разбивочный план парадных входов М1:500.								

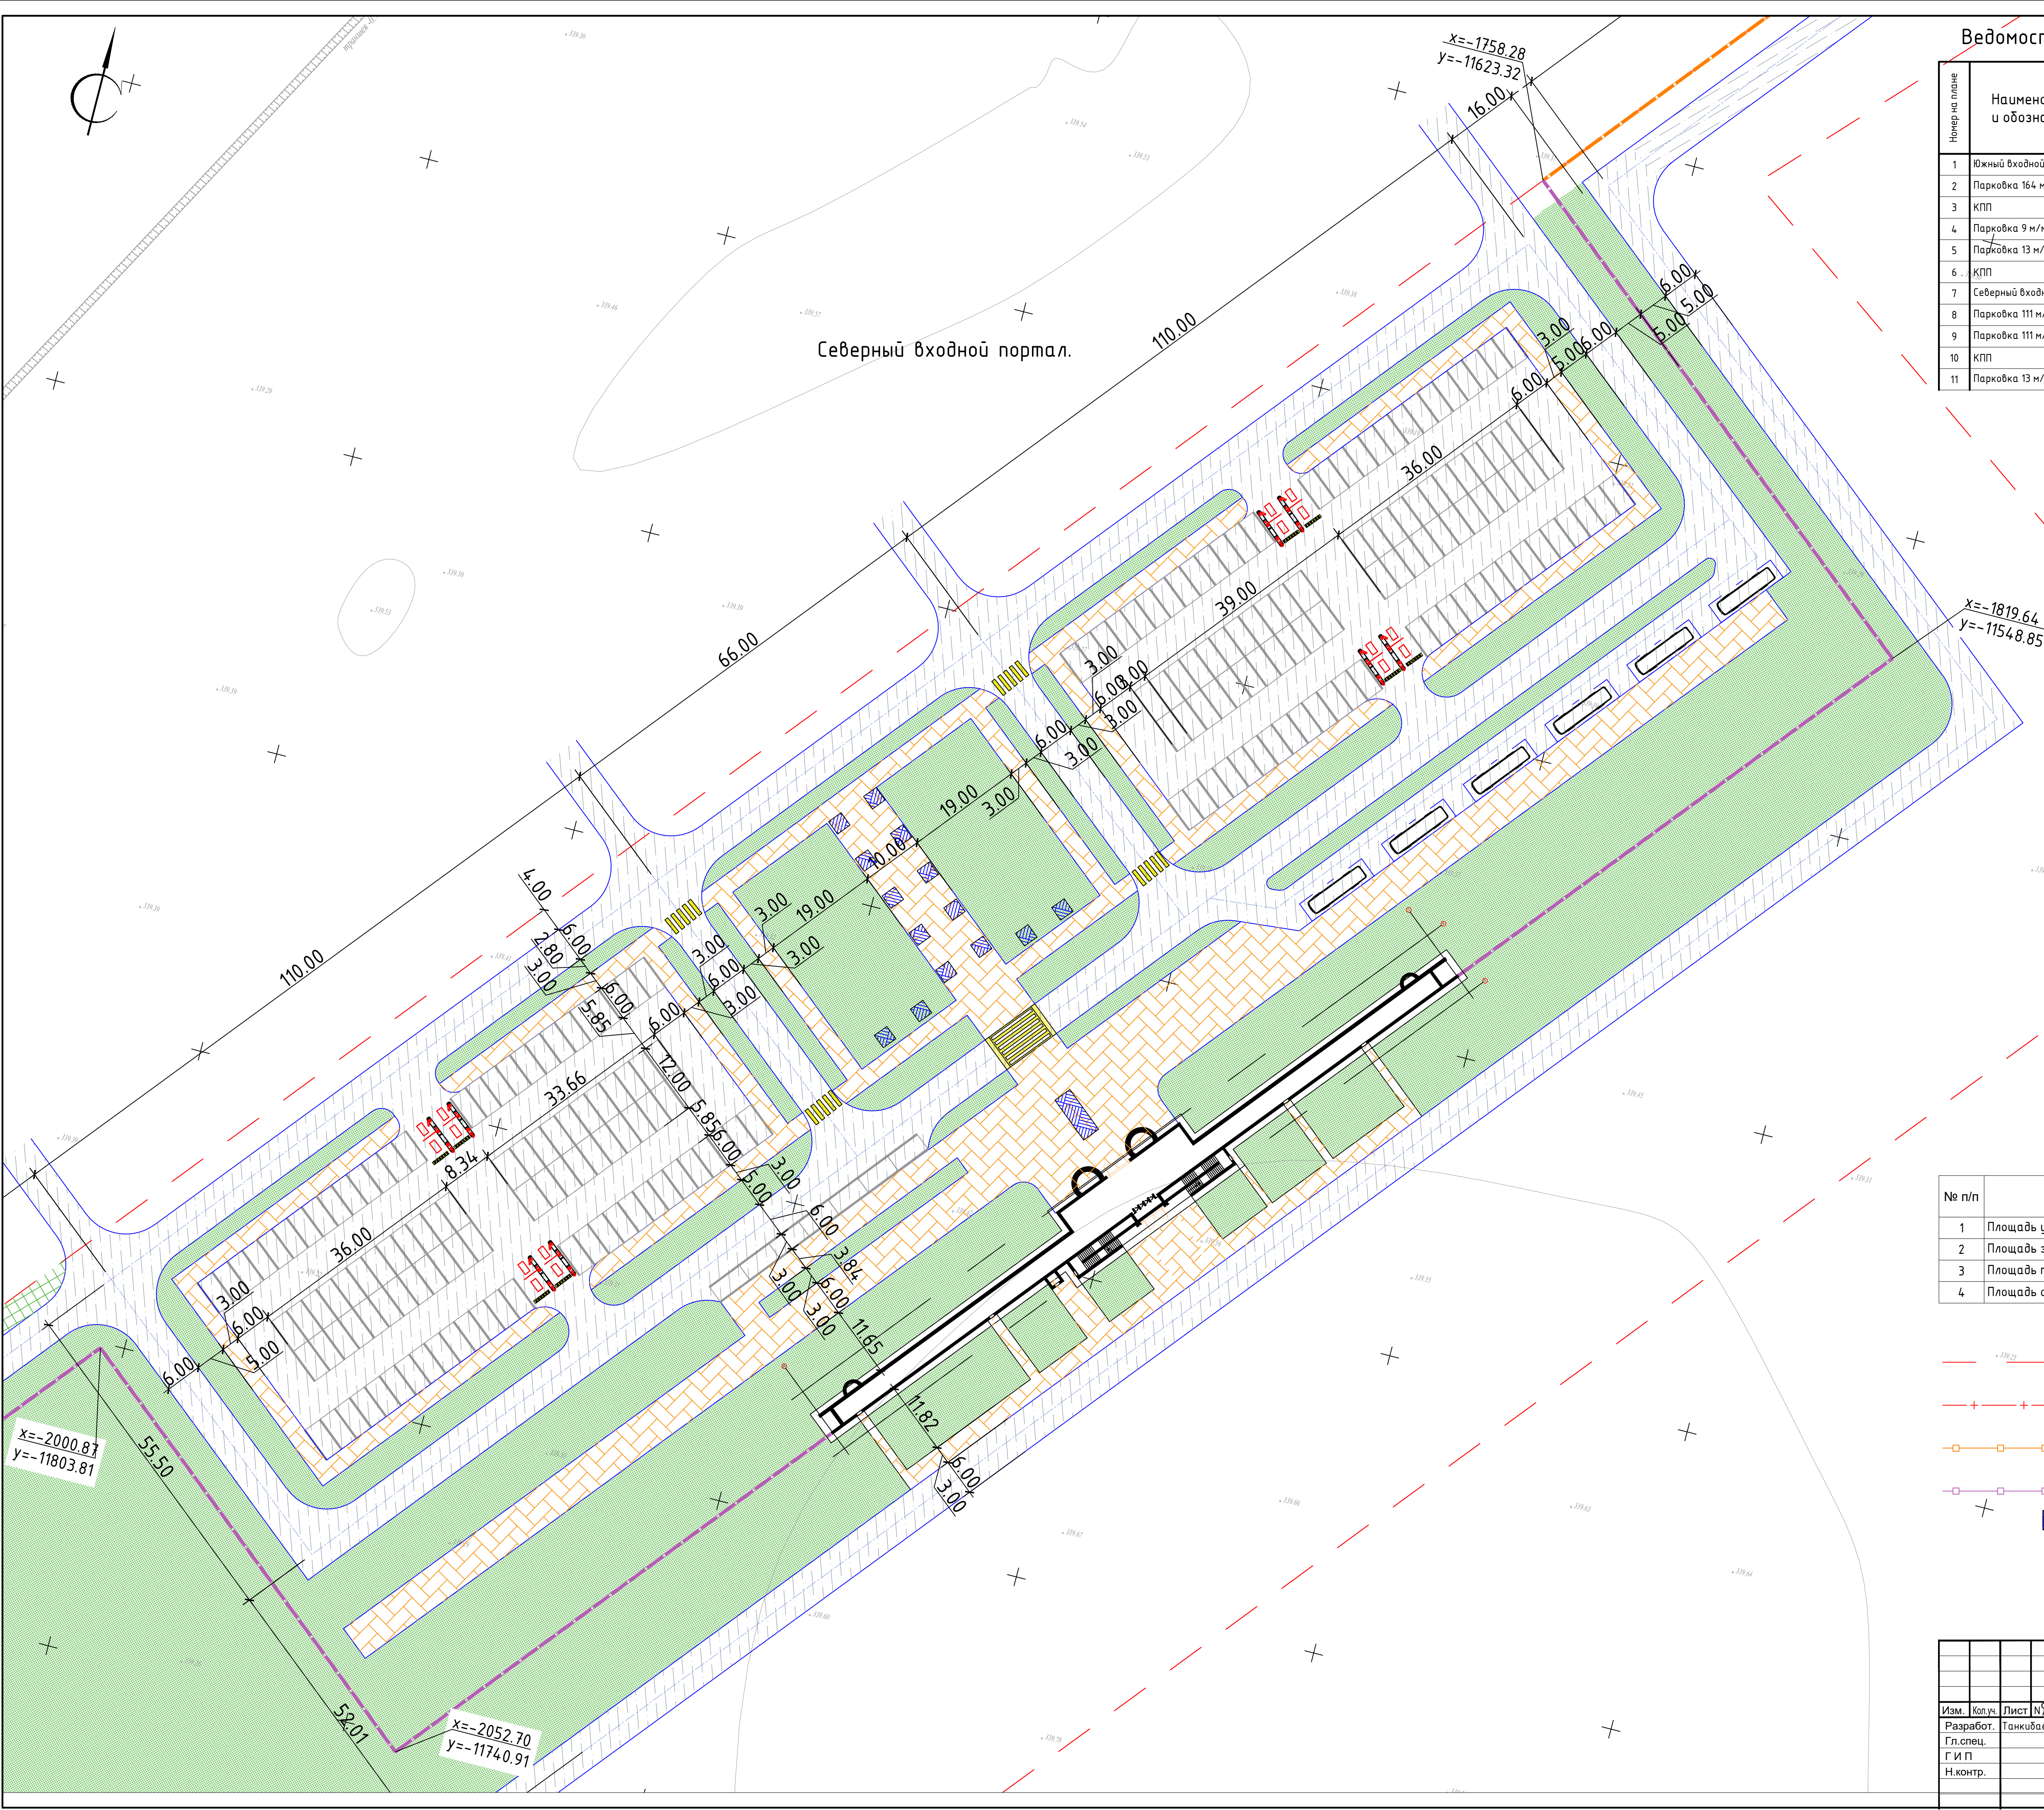

Ведомость жилых и общественных зданий и сооружений											
Номер по плану	Наименование и обозначение	Этажность	Количество		Площадь, м²				Строительный объем м³		
			зданий	квартир	застройки		общая нормируемая		здания	всего	
					здания	всего	здания	всего			
1	Южный входной портал	3			806,4	806,4	1154	1154	7635	7635	
2	Парковка 164 м/мест										
3	КПП	1			156	156	105,9	105,9	646	646	
4	Парковка 9 м/мест										
5	Парковка 13 м/мест										
6	КПП	1			156	156			646	646	
7	Северный входной портал	3			714	714	1045,05	1045,05	6347,2	6347,2	
8	Парковка 111 м/мест										
9	Парковка 111 м/мест										
10	КПП	1			156	156	105,9	105,9	646	646	
11	Парковка 13 м/мест										

Технико-экономические показатели

№ п/п	Наименование	Ед. изм.	Количество	%	Примечание
1	Площадь участка	м²	43056.7500	100%	
2	Площадь застройки	м²	714	2	
3	Площадь покрытий	м²	2434.75	57	
4	Площадь озеленения	м²	17998.00	42	

- Граница территорий
- Охранная зона
- Ограждения 1
- Ограждения 2
- МАФы

						-ГП			
						Историко-культурный музей-заповедник			
Изм.	Кол.ч.	Лист	№ док.	Подп.	Дата				
Разработ.	Танкибаева								
Гл. спец.									
Г И П									
Н.контр.									
						Разбивочный план парадных входов М1:500.			
						Стадия	Лист	Листов	
						Р	2		