



ЖШС «ZETA-L» ТОО
ГОСУДАРСТВЕННАЯ ЛИЦЕНЗИЯ N 17021344

«Установка комплекса утилизации (инсинератора) термического обезвреживания отходов Brener-500 по адресу: ЗКО, г. Уральск, промзона Желаетов, строение 31»

Альбом РП



«СТАДИЯ РАБОЧИЙ ПРОЕКТ»
Г. УРАЛЬСК 2023 ГОД

Ведомость чертежей комплекта марки РП

Лист	Наименование	Примечания
1	Общие данные	
2	Ситуационный план	
3	План первого этажа на отметке ± 0.000	
4	Разрез 1-1	
5	Разрез 2-2	
6	План кровли	

1. Общие данные

Проект разработан для следующих условий строительства:

- климатический район – IIIВ;
- ветровой район – III, нормативное значение ветрового давления по СП РК 2.04-01-2017 – 0,56кПа (56кг/м²/)
- снеговой район – IV, расчетное значение веса снегового покрова по НТП РК 01-01-3.1 (4.1)-2017 – 1,8кПа (180 кг/м²)
- расчетная температура наружного воздуха – 29.6 °С.
- нормативная глубина промерзания грунта – 160 см.
- уровень ответственности зданий – III
- степень огнестойкости зданий – IIIа

Проект разработан в соответствии с действующими нормами и правилами и предусматривает мероприятия, обеспечивающие взрывобезопасность, пожаробезопасность при эксплуатации зданий и сооружений.

Гл. инженер проекта  Шакуров С.




2. Архитектурные решения

1. Склад прямоугольный в плане с простой и функциональной планировкой. Общие размеры в осях 11.3х5.6 м.
За условную отметку 0.000 принята отм. пола
Высота потолка в чистоте:
нижняя точка – 5.6 м
верхняя точка – 6.5 м
Фундаменты– монолитные столбчатые
Наружные стены– профлист
Перекрышки– профильные трубы
Покрытие– по металлическим фермам
Кровля– профлист
Отмостка вокруг здания бетонная, шириной 1000 мм с уклоном от здания $i=0,03$
Дверь– металлическая
Ворота– металлические

3. Технико-экономические показатели

Общая площадь 63.28 м²
Строительный объем 386 м³

Инв. № подл.	Подп. и дата	Взам. инв. №

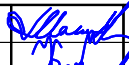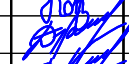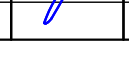ГИП	Шакуров С.		«Установка комплекса утилизации (инсинератора) термического обезвреживания отходов Brener-500 по адресу: ЗКО, г. Уральск, промзона Желаяво, строение 31»	Стадия	Лист	Листов
Исполн.	Копылов З.			РП	1	6
Проверил	Жучков Д.					
Н.контр.	Жучков Д.					
			Общие данные		ТОО "ZETA-L" г. Уральск	

Ситуационный план М1:5000

Проектируемое помещение


Проектируемое здание



Инв. № подл.	Подп. и дата	Взам. инв. №

ГИП	Шакуров С.		«Установка комплекса утилизации (инсинератора) термического обезвреживания отходов Brener-500 по адресу: ЗКО, г. Уральск, промзона Желаяева, строение 31»	Стадия	Лист	Листов
Исполн.	Копылов З.			РП	2	6
Проверил	Жучков Д.					
Н.контр.	Жучков Д.					
			Ситуационный план М1:5000	ООО "ZETA-L" г. Уральск		

План первого этажа на отметке ± 0.000 М1:100

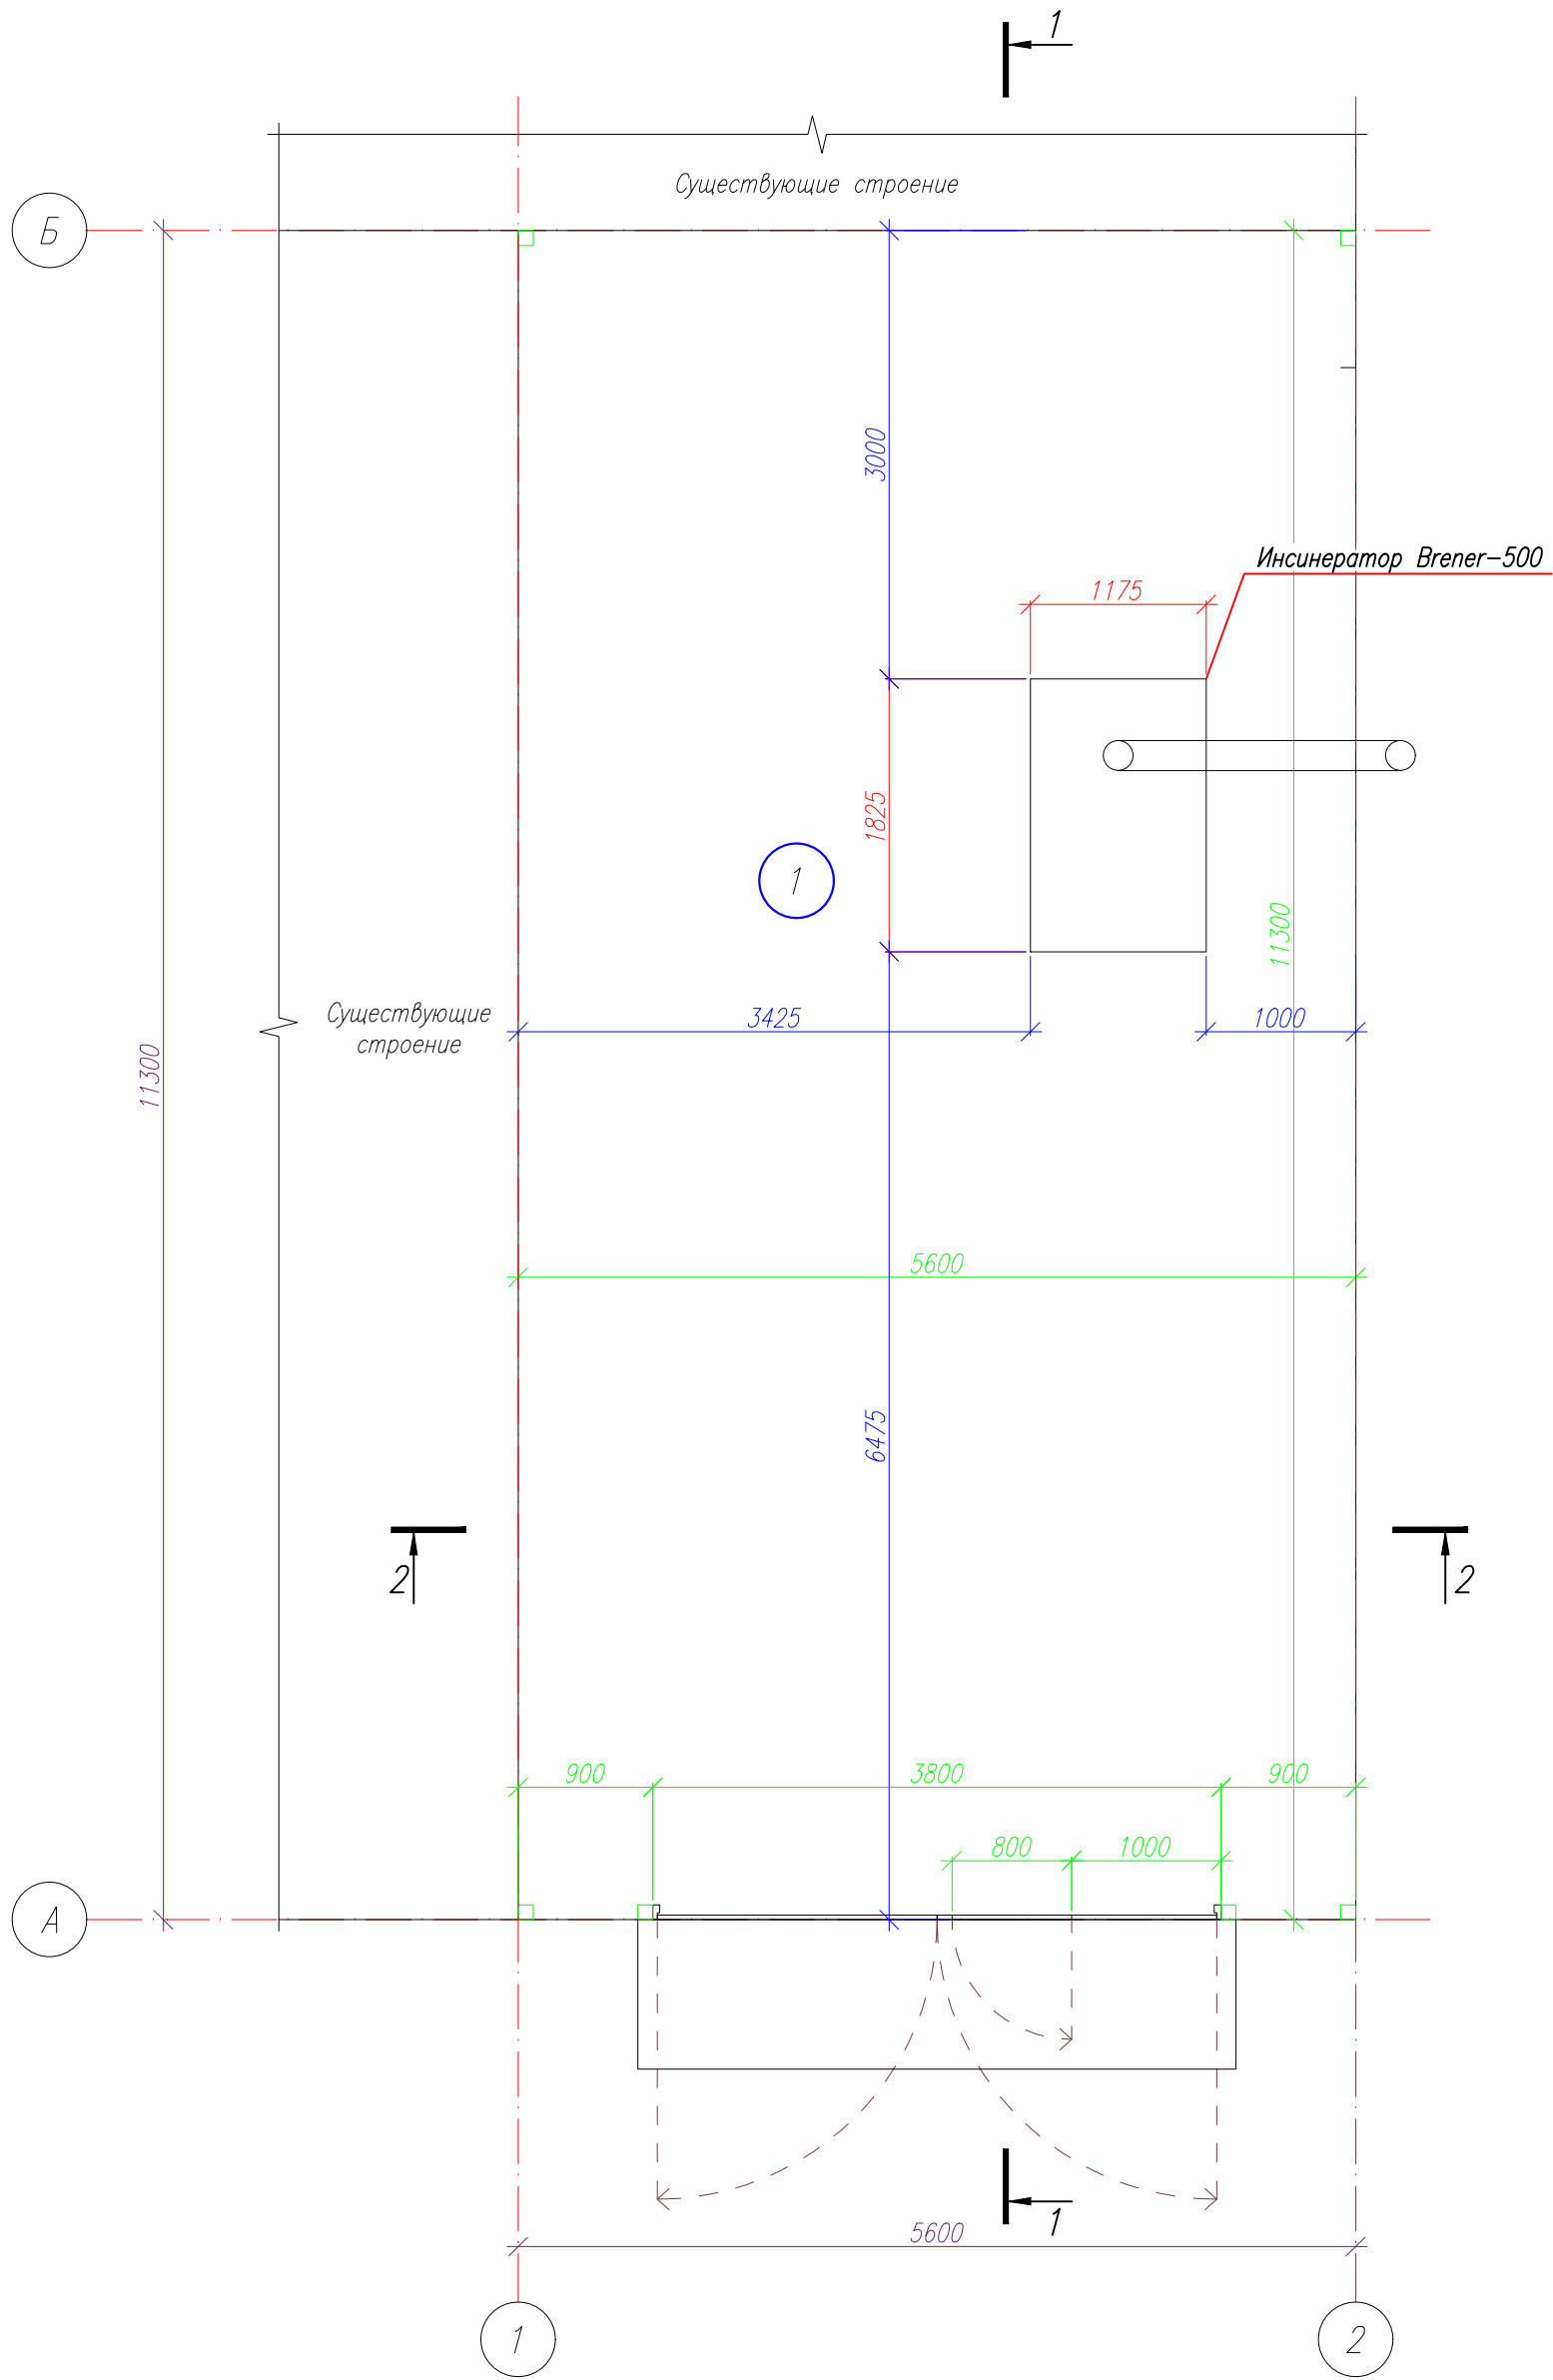


Экспликация помещений

Номер помещения	Наименование	Площадь
1	Помещение	63.28 м ²
	Итого	63.28 м ²

ГИП	Шакуров С.		«Установка комплекса утилизации (инсинератора) термического обезвреживания отходов Brener-500 по адресу: ЗКО, г. Уральск, промзона Желаетов, строение 31»	Стадия	Лист	Листов
Исполн.	Копылов З.			РП	3	6
Проверил	Жучков Д.		План первого этажа на отметке ±0.000 М1:100	ТОО "ZETA-L" г. Уральск		
Н.контр.	Жучков Д.					


Разрез 1-1 М1:50

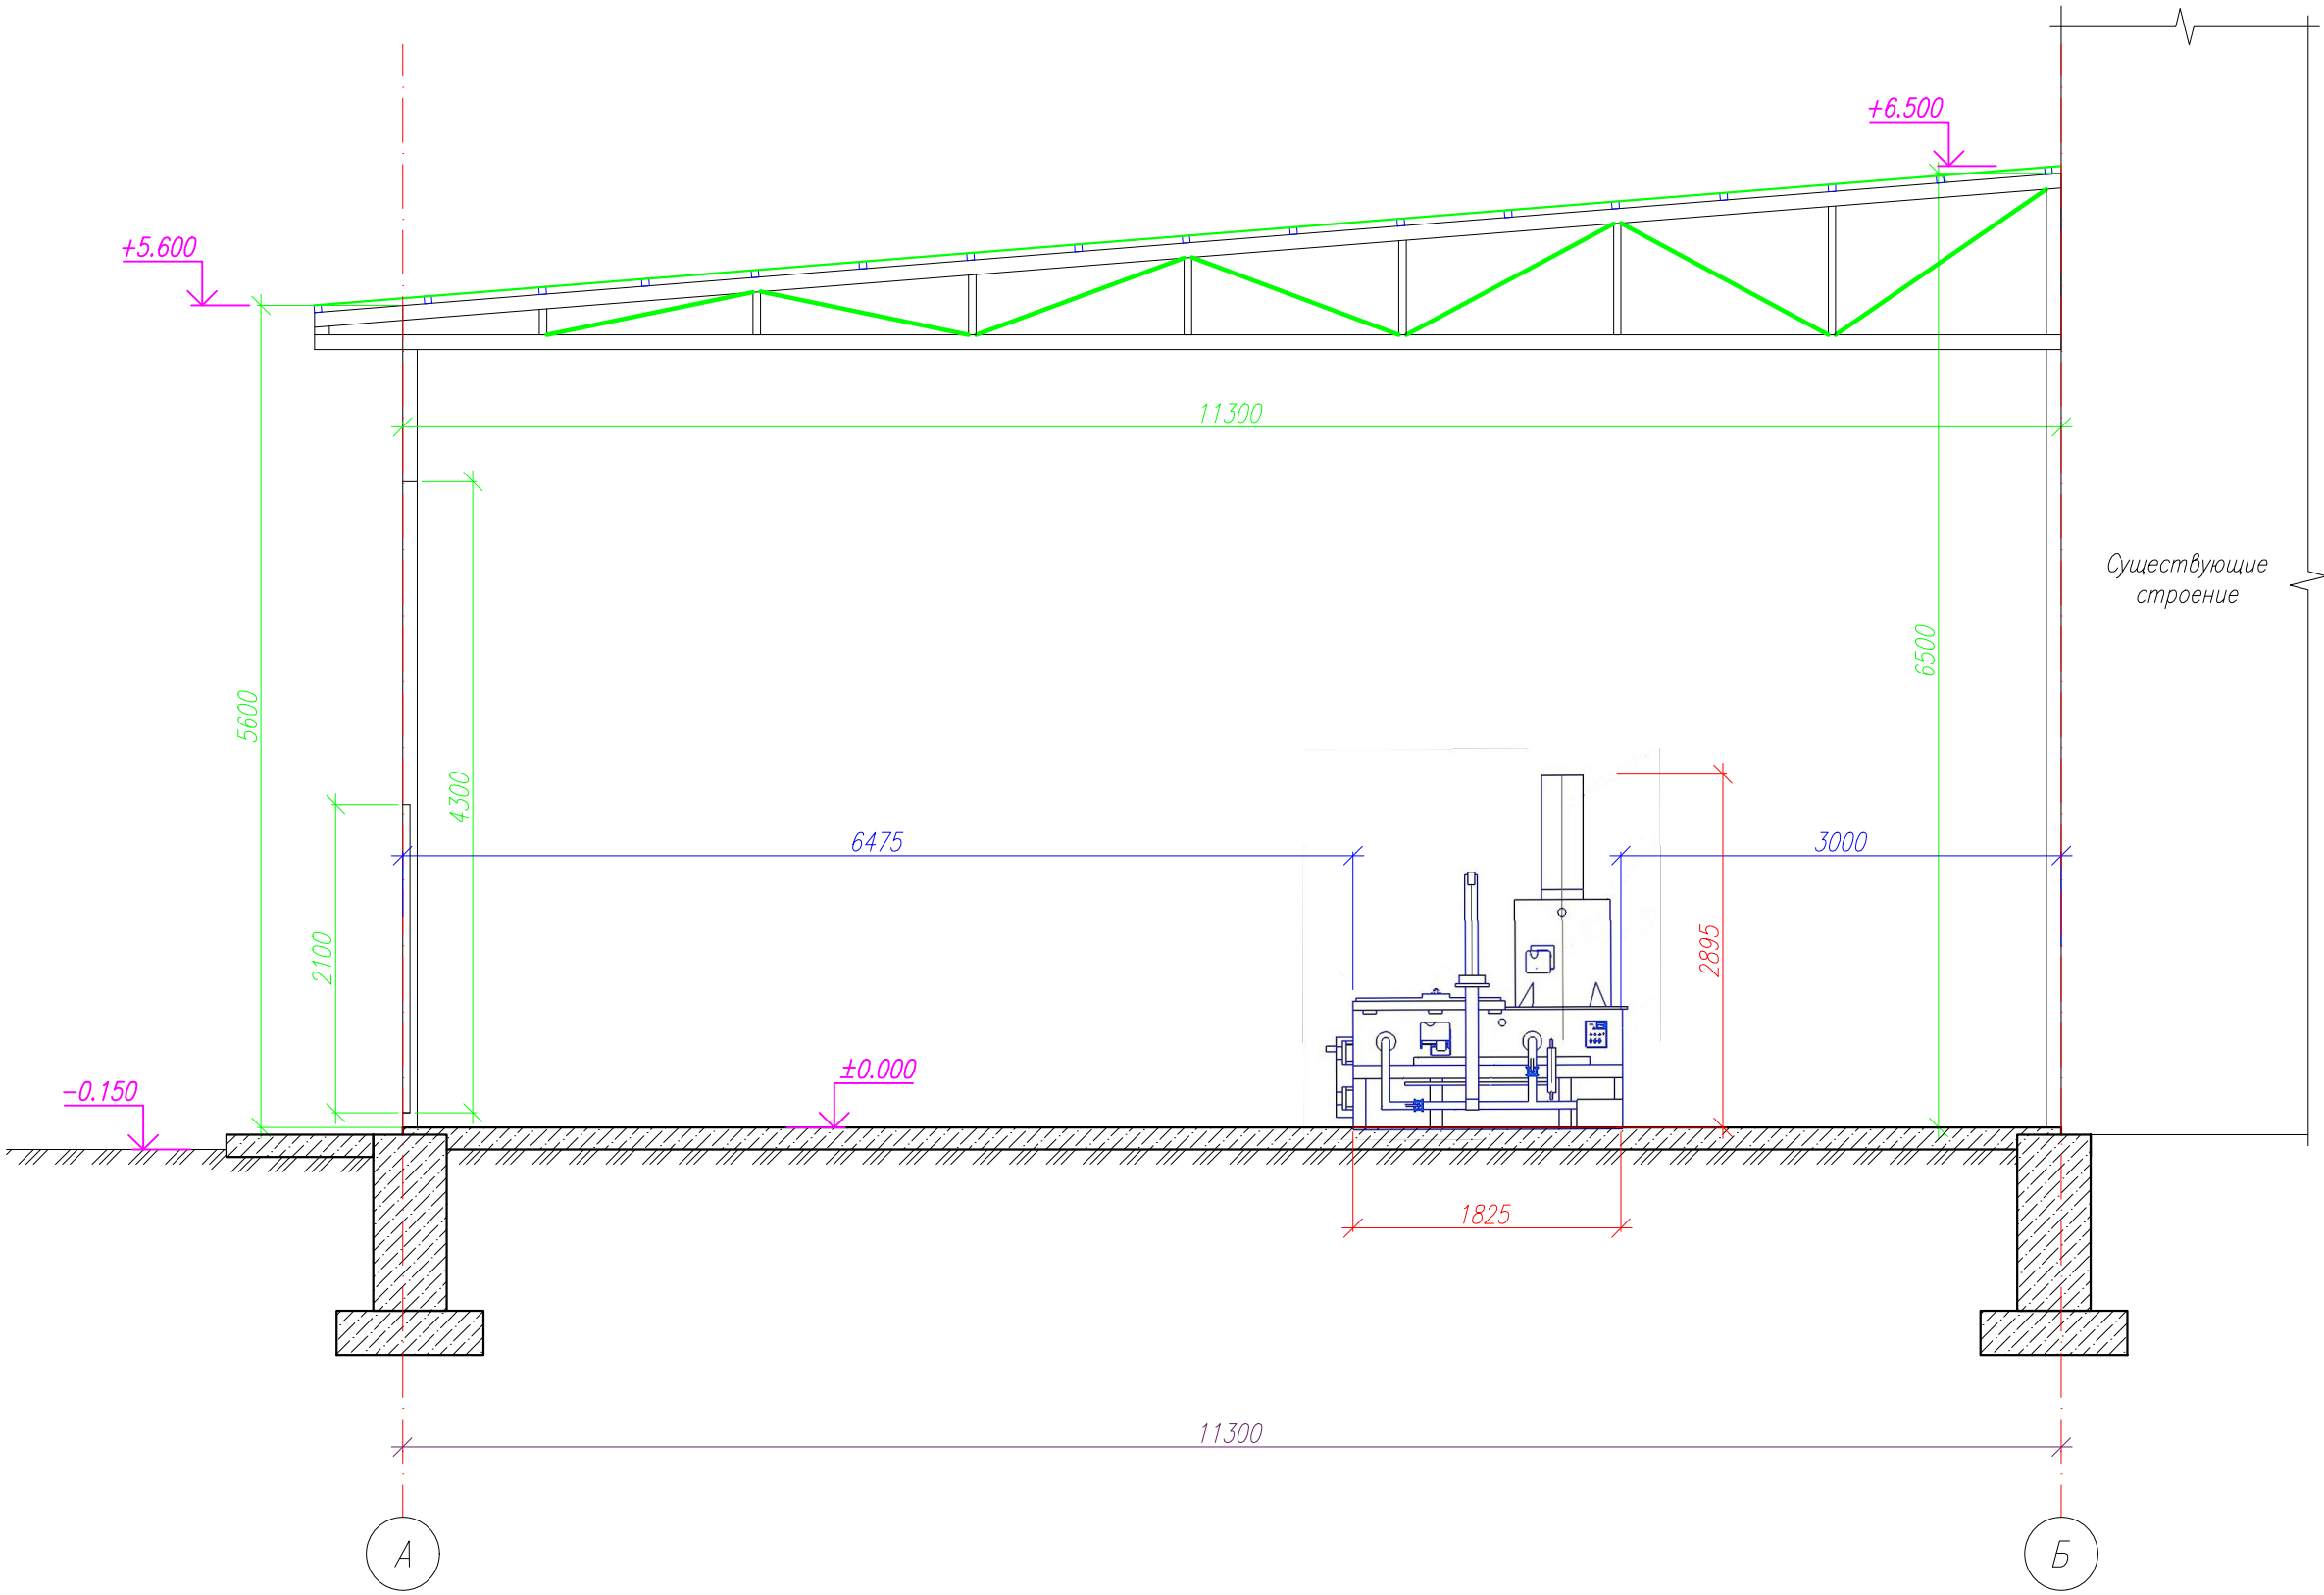

Инв. № подл.	Погр. и дата	Взам. инв. №

ГИП	Шакуров С.		«Установка комплекса утилизации (инсинератора) термического обезвреживания отходов Brener-500 по адресу: ЗКО, г. Уральск, промзона Желая, строение 31»	Стадия	Лист	Листов
Исполн.	Копылов З.			РП	4	6
Проверил	Жучков Д.					
Н.контр.	Жучков Д.					
			Разрез 1-1 М1:50	ООО "ZETA-L" г. Уральск		


Разрез 2-2 М1:50

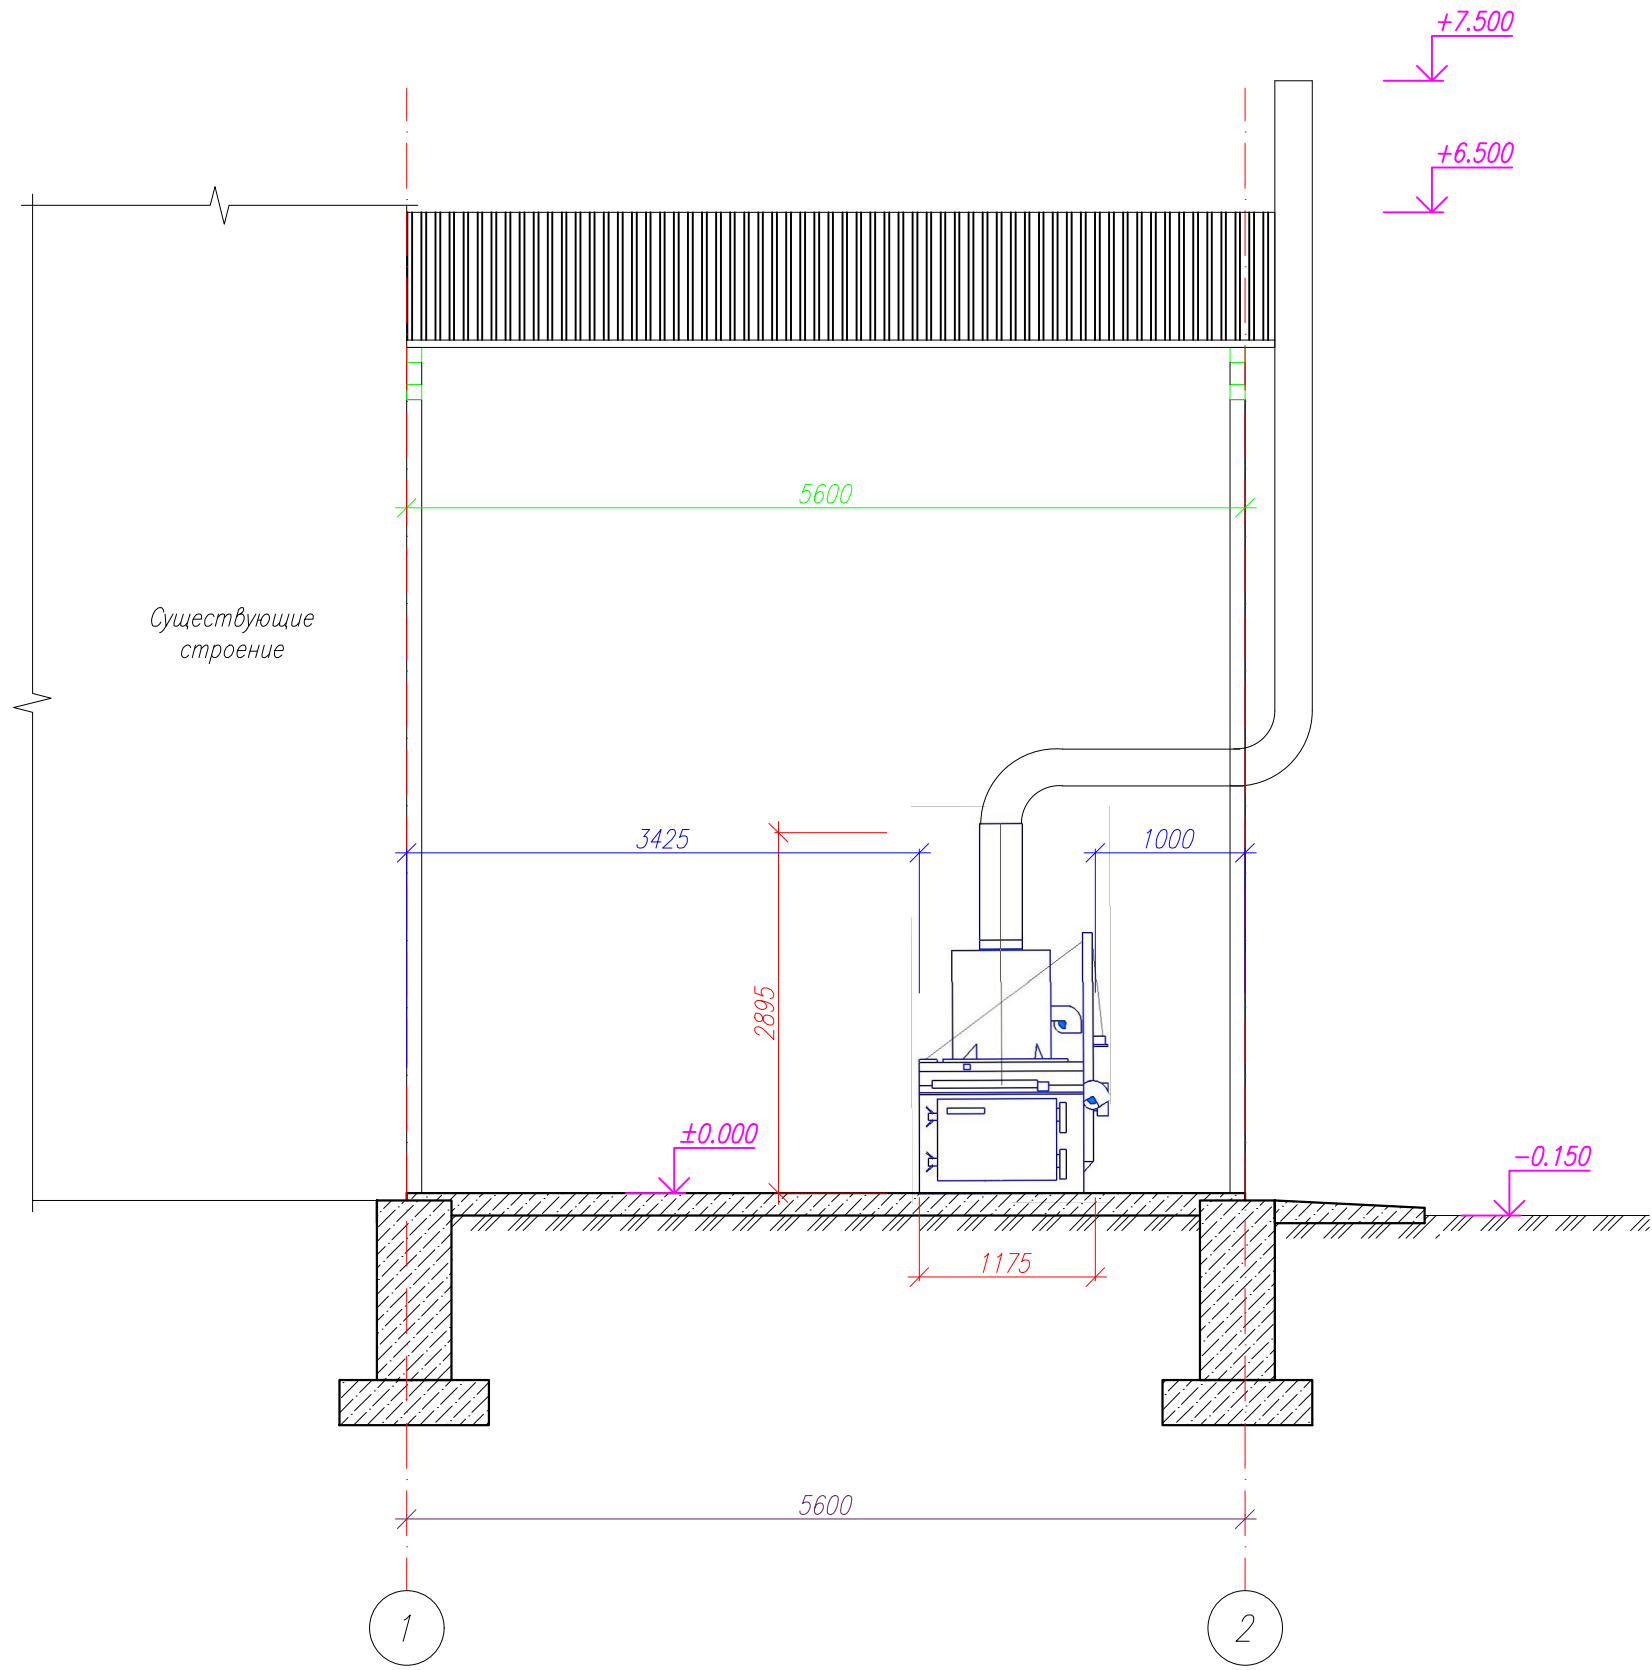

Инв. № подл.	Подп. и дата	Взам. инв. №

ГИП	Шакуров С.		«Установка комплекса утилизации (инсинератора) термического обезвреживания отходов Brener-500 по адресу: ЗКО, г. Уральск, промзона Желаяво, строение 31»	Стадия	Лист	Листов
Исполн.	Копылов З.			РП	5	6
Проверил	Жучков Д.					
Н.контр.	Жучков Д.					
			Разрез 1-1 М1:50	ООО "ZETA-L" г. Уральск		

План кровли М1:100

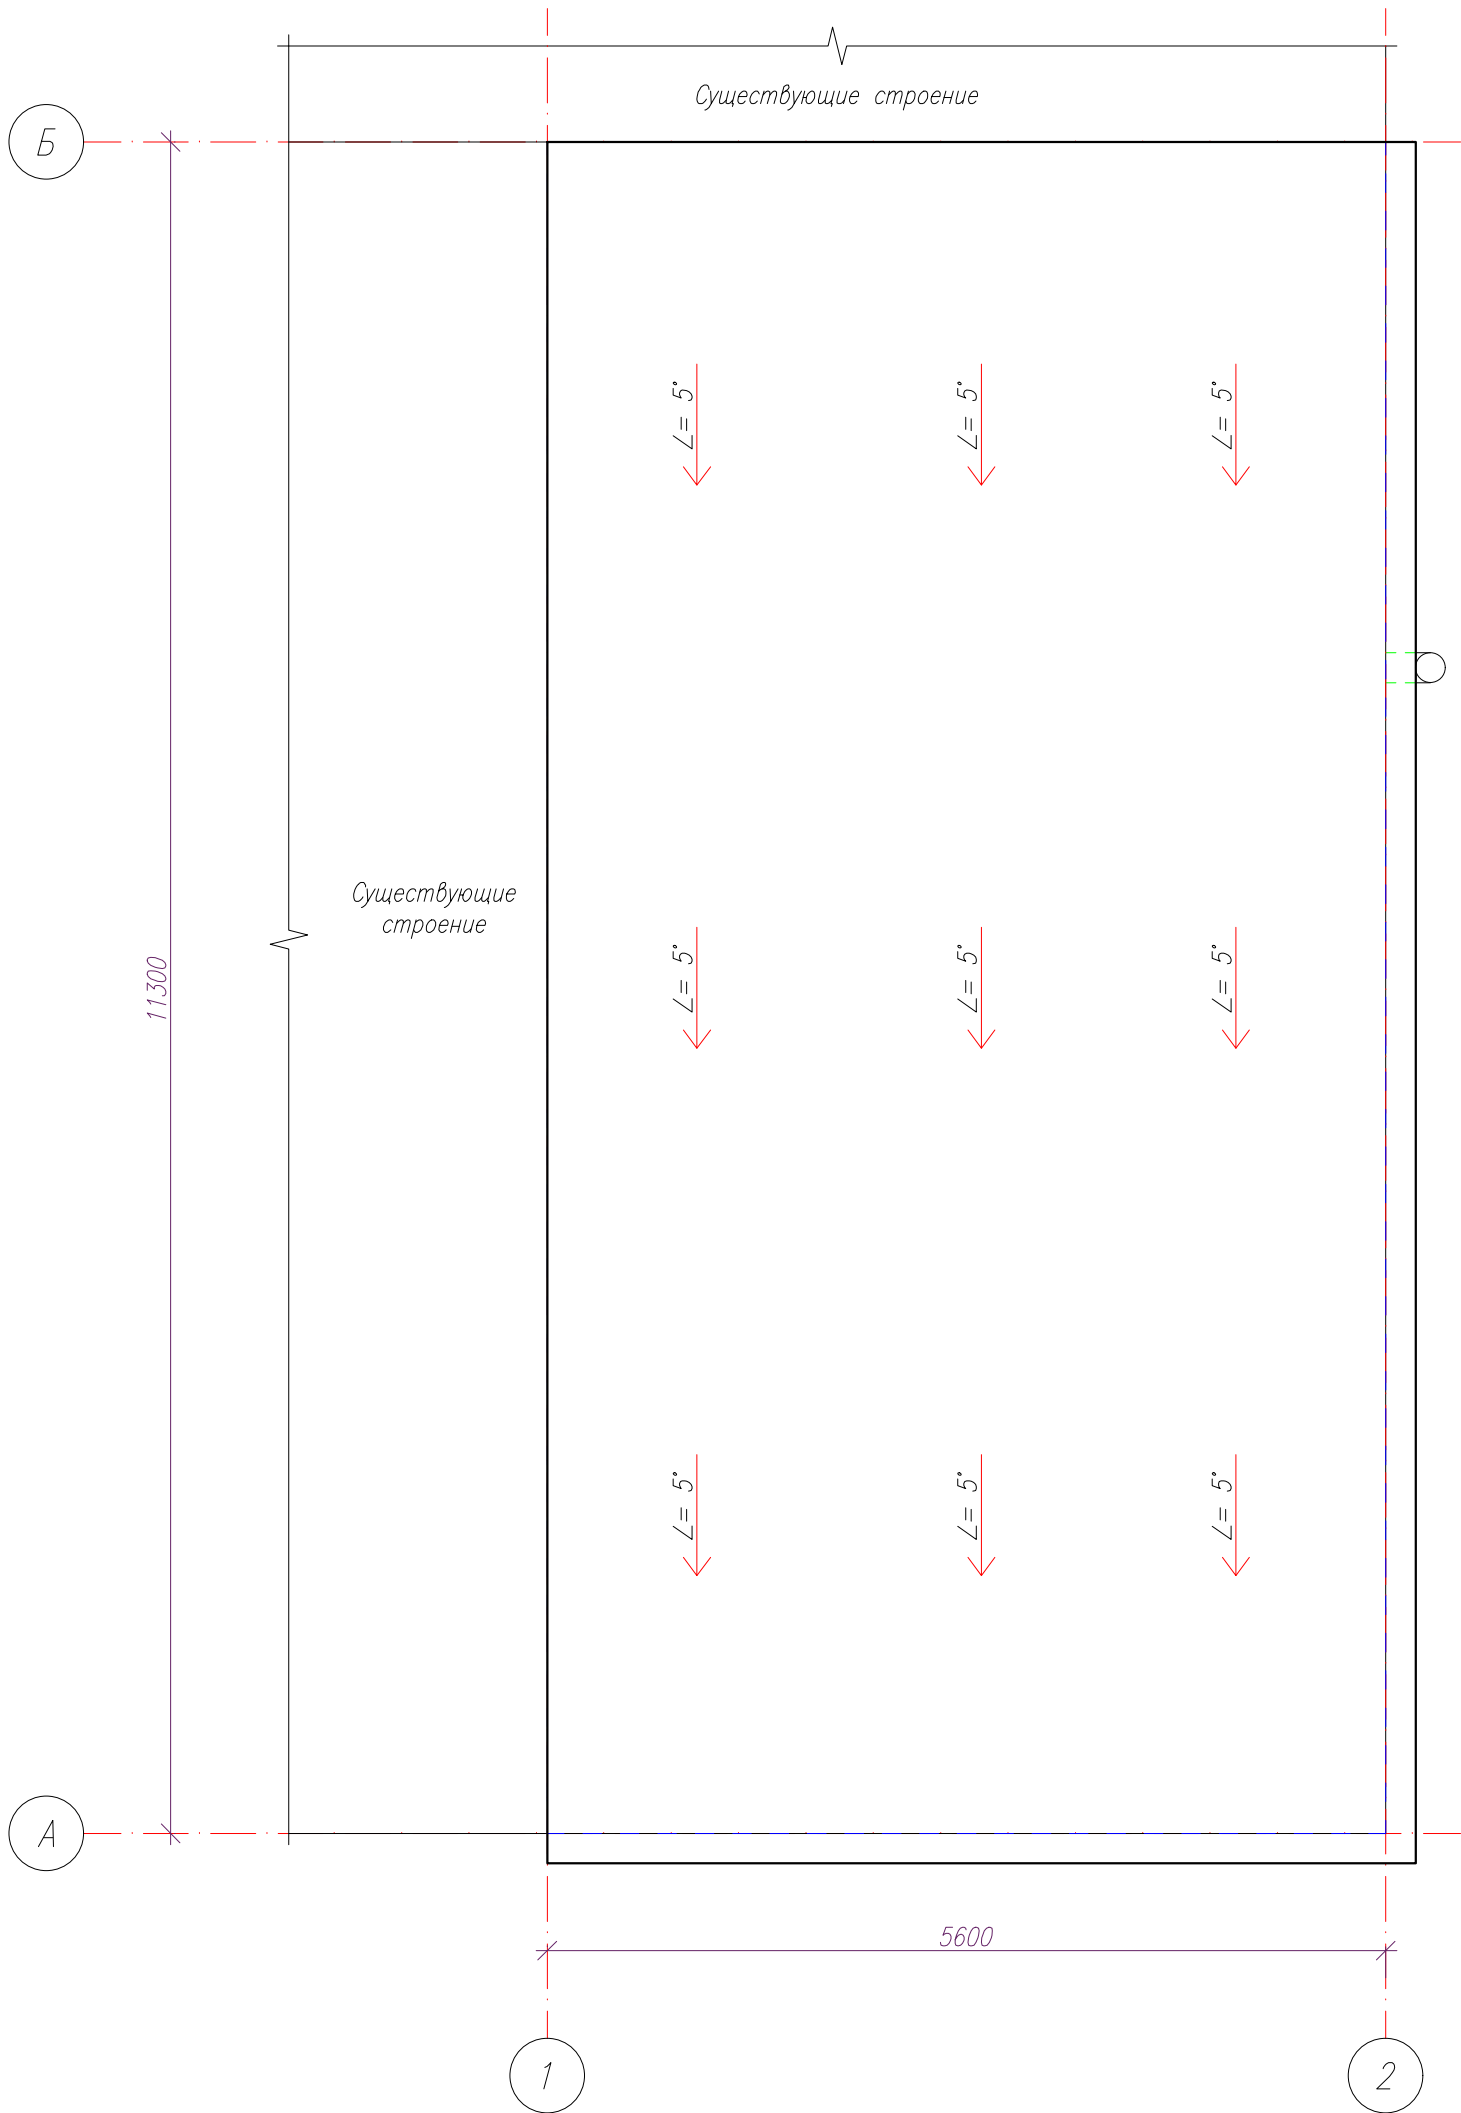

Инв. № подл.	Подп. и дата	Взам. инв. №

ГИП	Шакуров С.		«Установка комплекса утилизации (инсинератора) термического обезвреживания отходов Brenner-500 по адресу: ЗКО, г. Уральск, промзона Желаяво, строение 31»	Стадия	Лист	Листов
Исполн.	Копылов З.			РП	6	6
Проверил	Жучков Д.					
Н.контр.	Жучков Д.					
			План кровли М1:100	ТОО "ZETA-L" г. Уральск		