

**Картограмма расположения участка  
общераспространенных полезных ископаемых «Маканши-камень»**

**Подготовлена:** ТОО «Медина-Кұрылыс»

**Для добычи:** на участке «Маканши-камень»


**Месторасположение:** Маканчинский район область Абай

Границы отвода показаны на картограмме и обозначены угловыми точками с №1 по №4


| №№<br>п/п | Координаты угловых точек |                   |
|-----------|--------------------------|-------------------|
|           | Северная широта          | Восточная долгота |
| 1         | 46° 44' 14,98"           | 82° 13' 07,99"    |
| 2         | 46° 44' 17,85"           | 82° 13' 10,14"    |
| 3         | 46° 44' 14,22"           | 82° 13' 22,02"    |
| 4         | 46° 44' 10,16"           | 82° 13' 19,00"    |

Площадь составляет 0,0331 км<sup>2</sup> (3,31 га)

Масштаб 1:10 000

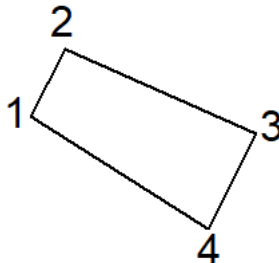

Обзорная (ситуационная) схема расположения участка  
Масштаб 1:100 000

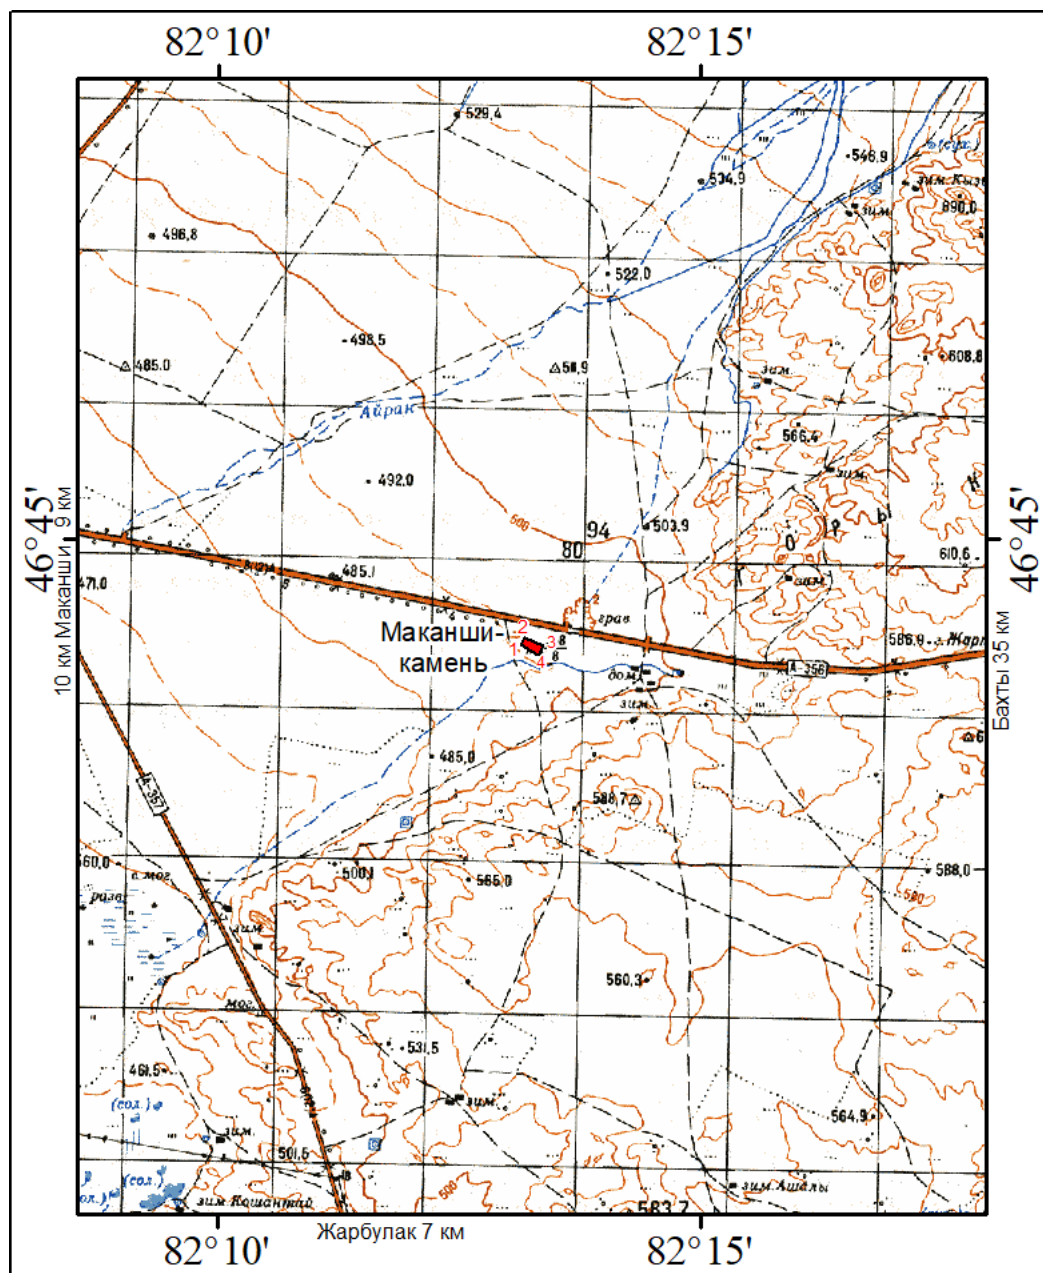


Условные обозначения

Маканши-камень 1 2 3 4

- наименование участка и номер угловых точек

# Топографическая карта поверхности участка «Маканши-камень»

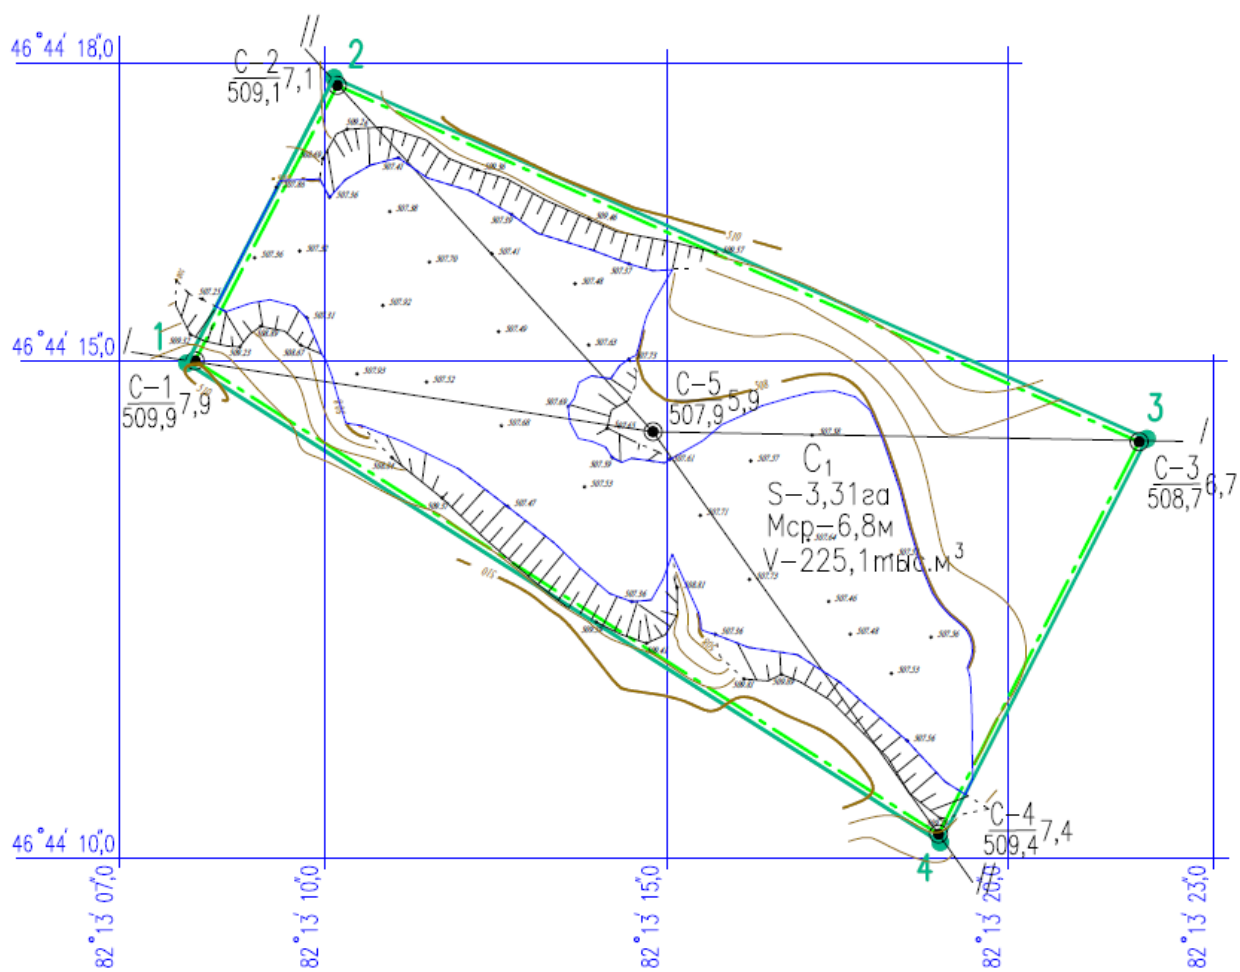

**Картограмма расположения участка  
общераспространенных полезных ископаемых «Маканши-ПГС»**

**Подготовлена:** ТОО «Медина-Кұрылыс»

**Для добычи:** на участке «Маканши-ПГС»


**Месторасположение:** Маканчинский район область Абай

Границы отвода показаны на картограмме и обозначены угловыми точками с №1 по №4


| №№<br>п/п | Координаты угловых точек |                   |
|-----------|--------------------------|-------------------|
|           | Северная широта          | Восточная долгота |
| 1         | 46° 48' 46,67"           | 82° 01' 45,22"    |
| 2         | 46° 48' 47,48"           | 82° 01' 45,95"    |
| 3         | 46° 48' 45,82"           | 82° 02' 23,13"    |
| 4         | 46° 48' 33,31"           | 82° 02' 11,79"    |

**Площадь составляет 0,1686 км<sup>2</sup> (16,86 га)**

Масштаб 1:10 000

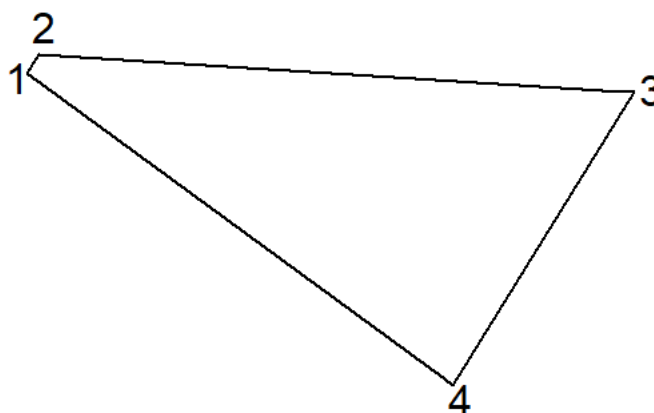

Обзорная (ситуационная) схема расположения участка  
Масштаб 1:100 000

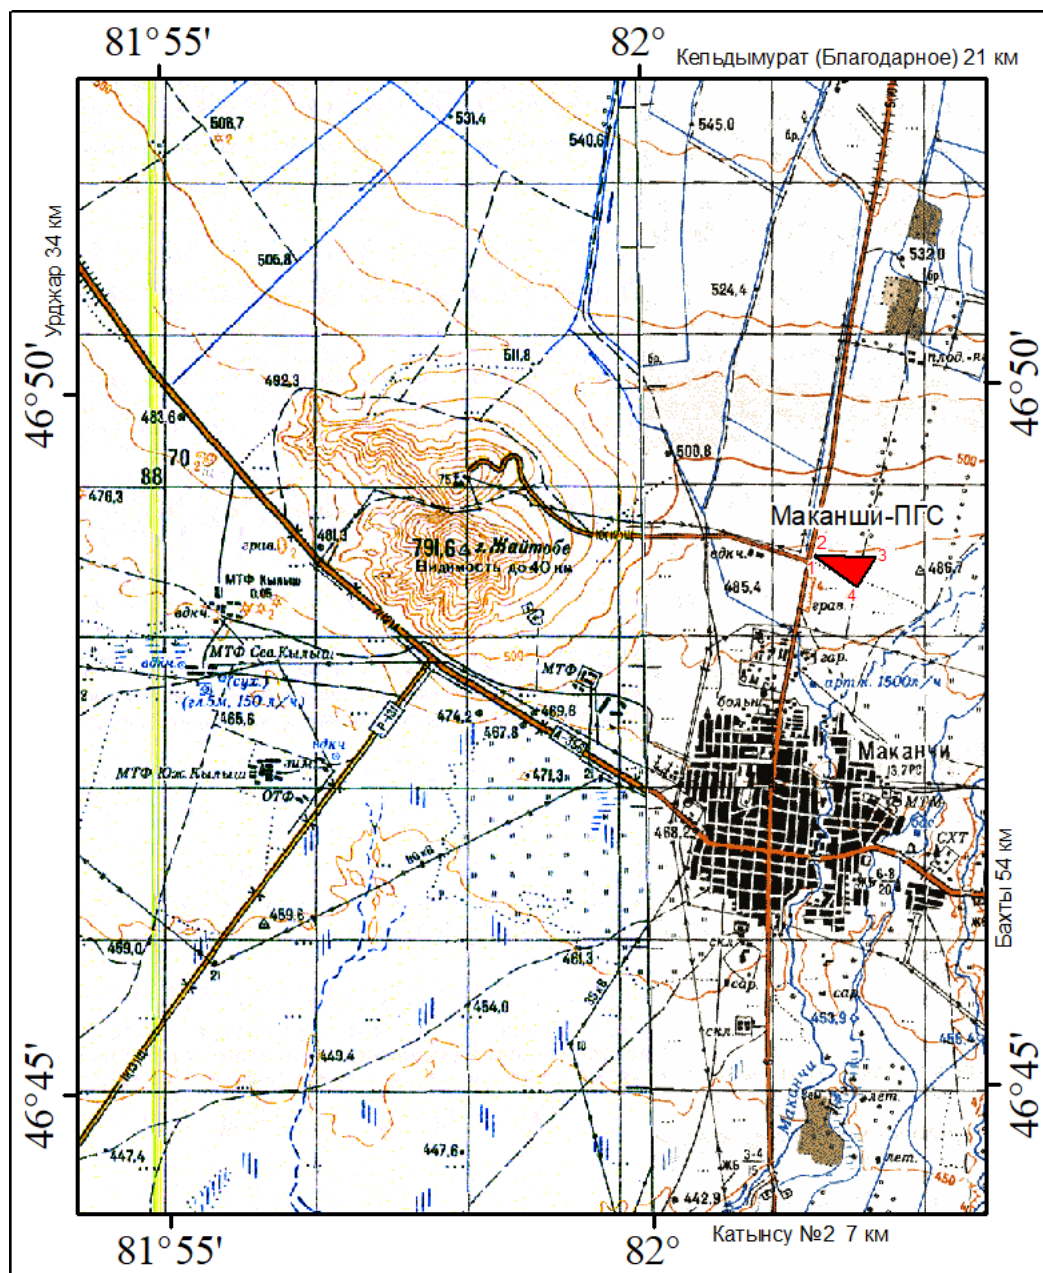

Условные обозначения

Маканши-ПГС



- наименование участка и номер угловых точек

## Топографическая карта поверхности участка «Маканши-ПГС»

