
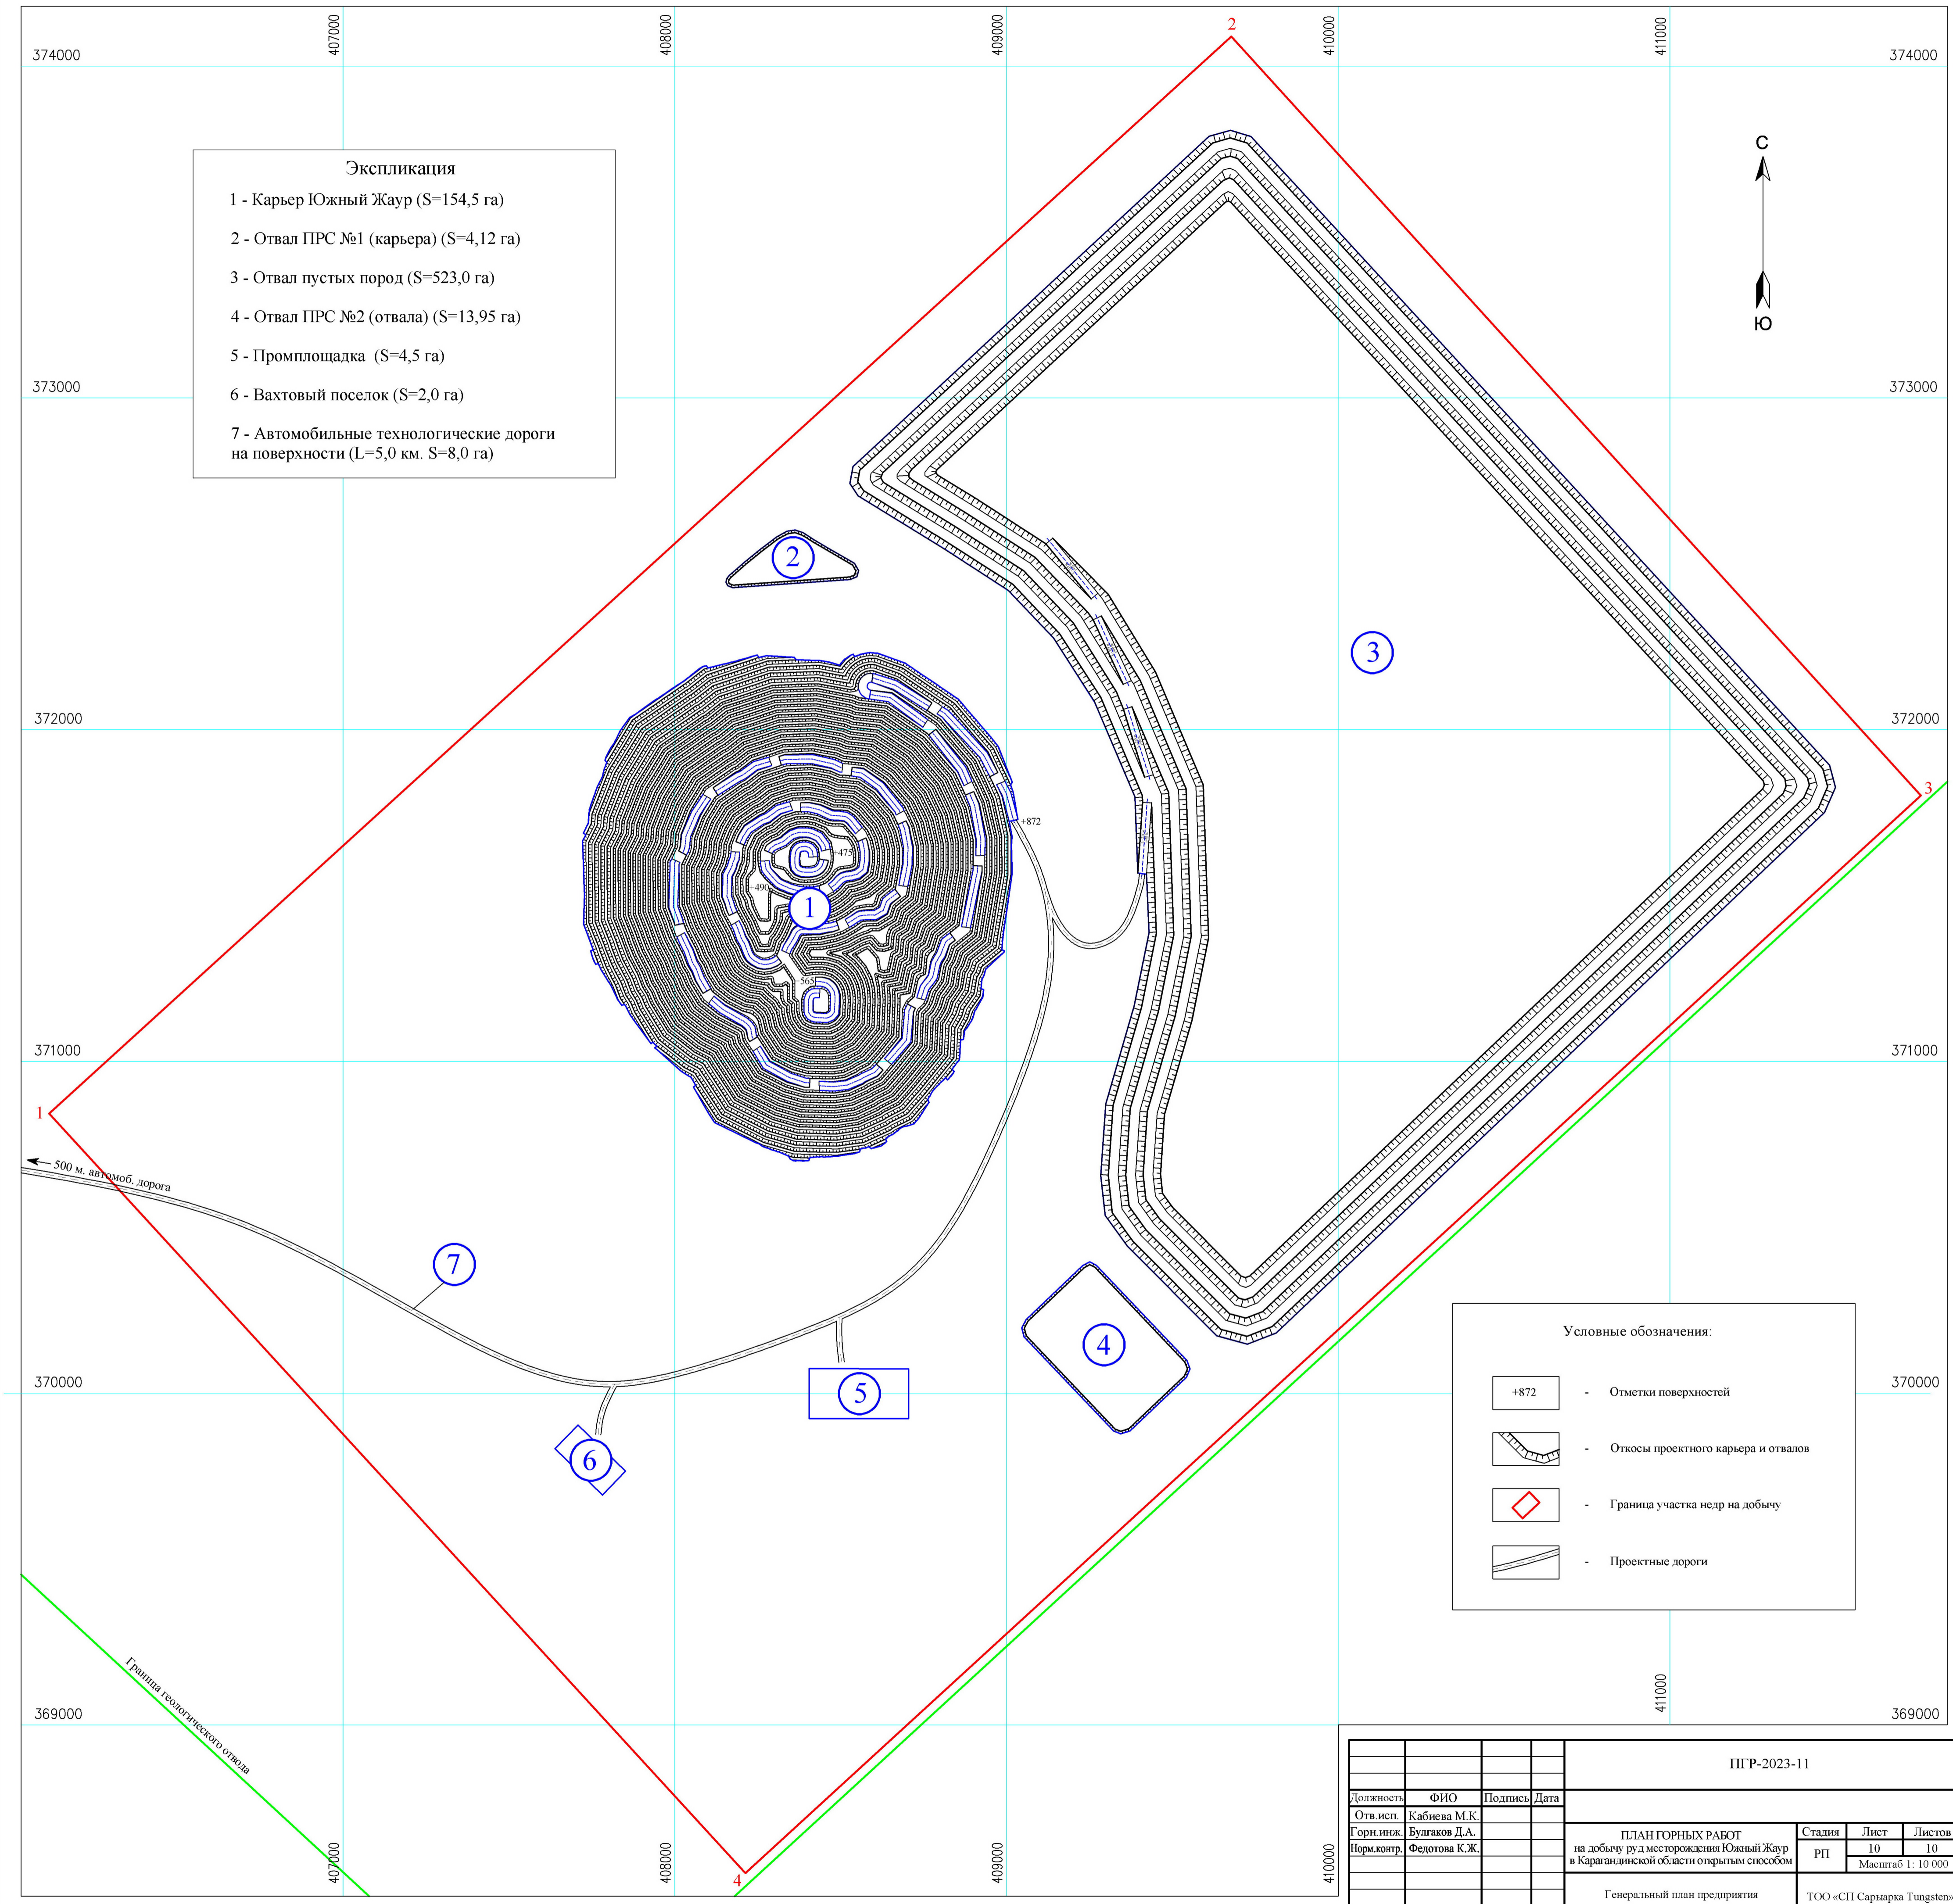


Генеральный план предприятия
Масштаб 1 : 10 000

Экспликация

1 - Карьер Южный Жаур (S=154,5 га)
 2 - Отвал ПРС №1 (карьера) (S=4,12 га)
 3 - Отвал пустых пород (S=523,0 га)
 4 - Отвал ПРС №2 (отвала) (S=13,95 га)
 5 - Промплощадка (S=4,5 га)
 6 - Вахтовый поселок (S=2,0 га)
 7 - Автомобильные технологические дороги на поверхности (L=5,0 км. S=8,0 га)

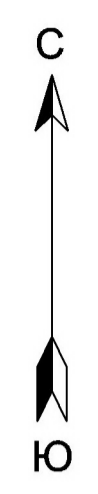

Условные обозначения:

	- Отметки поверхностей
	- Откосы проектного карьера и отвалов
	- Граница участка недр на добычу
	- Проектные дороги

				ПГР-2023-11		
Должность	ФИО	Подпись	Дата			
Отв. исп.	Кабиева М.К.					
Горн. инж.	Булгаков Д.А.			ПЛАН ГОРНЫХ РАБОТ на добычу руд месторождения Южный Жаур в Карагандинской области открытым способом		
Норм. контр.	Федотова К.Ж.					
				Стадия	Лист	Листов
				РП	10	10
				Масштаб 1 : 10 000		
				Генеральный план предприятия		
				ТОО «СП Сарыарка Tungsten»		