

Картограмма расположения участка общераспространенных полезных  
ископаемых «№32 Б»

Подготовлена: ТОО «Integra Construction KZ»


Для добычи: участка «№32 Б»

Месторасположение: Саркандский район, область Жетісу


Границы отвода показаны на картограмме и обозначены угловыми точками с  
№1 по №6

| №№<br>п.п. | Координаты угловых точек |                   | Площадь<br>км <sup>2</sup> /га |
|------------|--------------------------|-------------------|--------------------------------|
|            | Северная широта          | Восточная долгота |                                |
| 1          | 46° 53' 33,66"           | 79° 08' 51,65"    | 0,1711/<br>17,11               |
| 2          | 46° 53' 33,91"           | 79° 09' 08,31"    |                                |
| 3          | 46° 53' 21,15"           | 79° 09' 05,71"    |                                |
| 4          | 46° 53' 19,10"           | 79° 08' 45,37"    |                                |
| 5          | 46° 53' 26,55"           | 79° 08' 40,13"    |                                |
| 6          | 46° 53' 25,73"           | 79° 08' 52,13"    |                                |

Масштаб 1:10 000

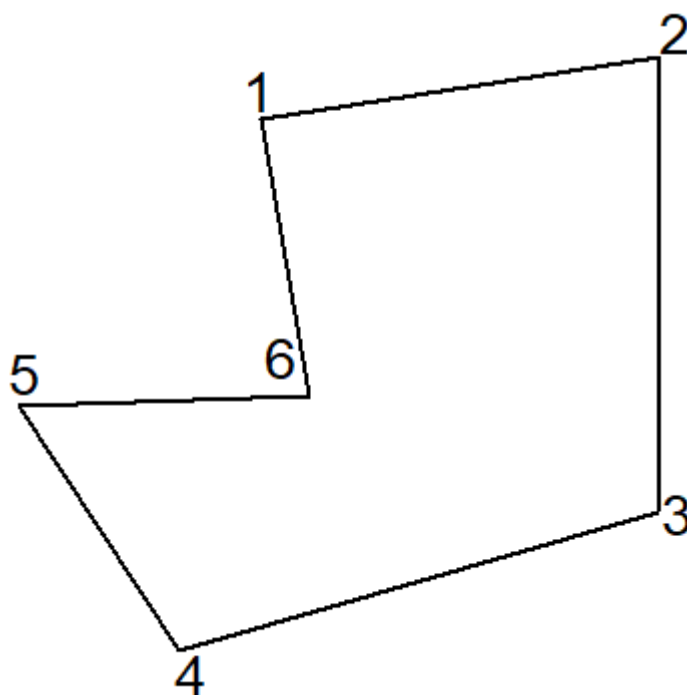

Обзорная (ситуационная) схема расположения  
Масштаб 1:100 000

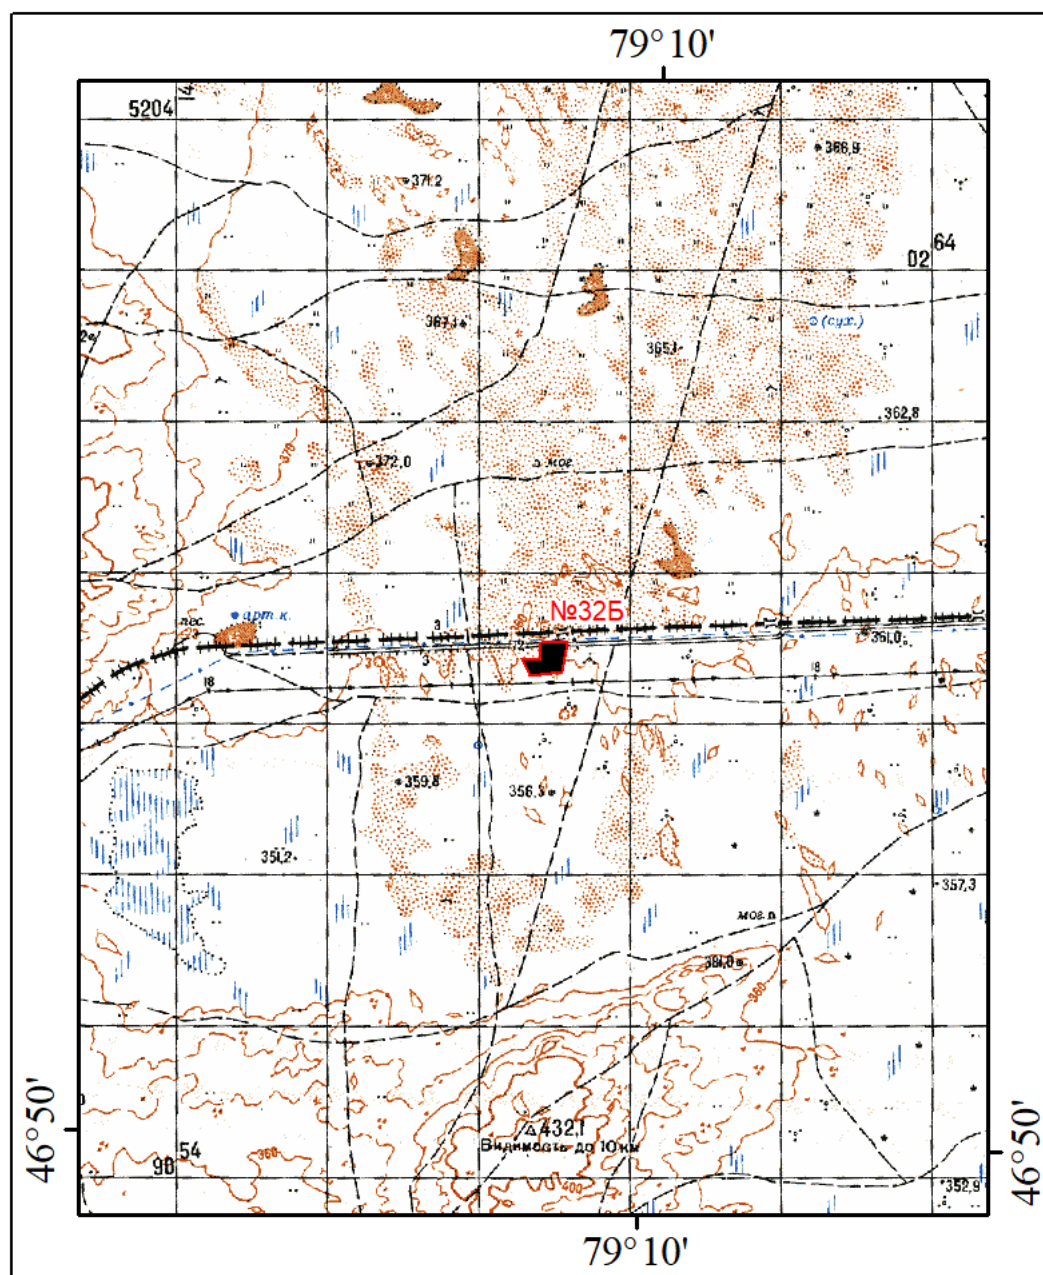

Условные обозначения

№325  
- наименование и расположение запрашиваемого участка

Топографическая карта поверхности участка «№32 Б»

