


СИТУАЦИОННЫЙ ПЛАН

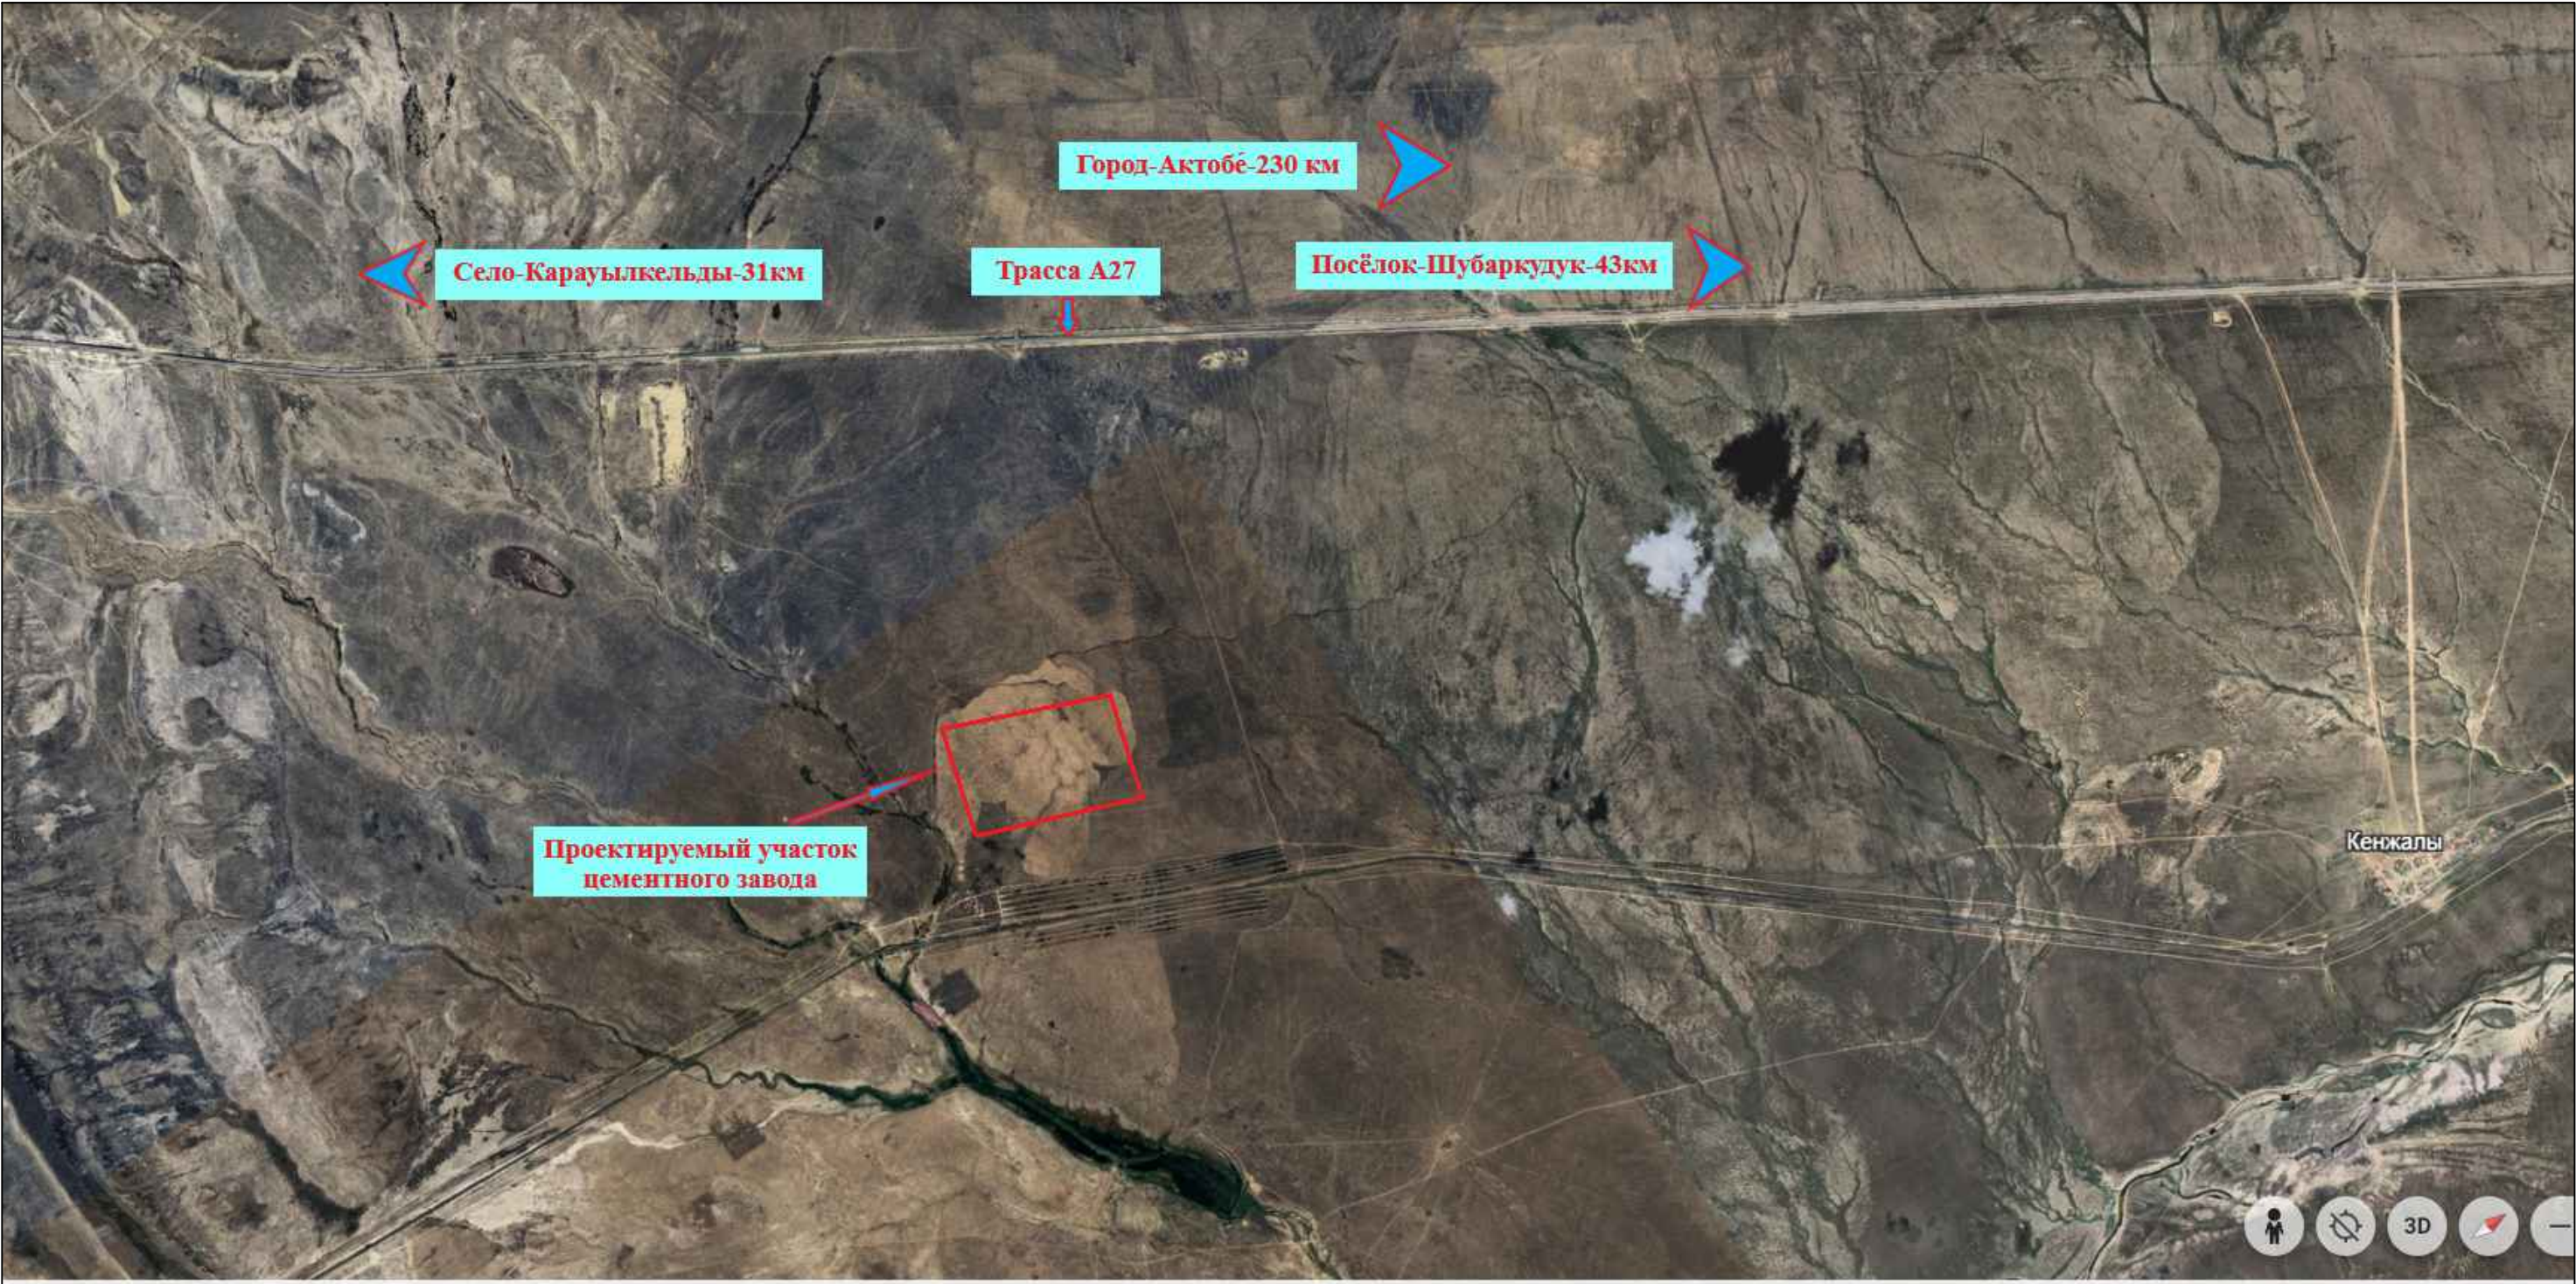

Инв.№ подл.	Подпись и дата.	Взам инв №.

						ЕЕА011-01-2025-ГП			
						«Строительство цементного завода производственной мощностью 3500 тонн клинкера в сутки, с использованием сухого способа производства цемента с карьерным хозяйством» в Байганинском районе, Актюбинской области			
Изм.	Кол.уч	Лист	№Док	Подпись	Дата	Генеральный план	Стадия	Лист	Листов
ГИП		Садыков			06.25		П	2	
Разработал		Садыков			06.25	Ситуационный план	ТОО "Азия Лик" г. Алматы 2025 г.		
Н.контроль		Гарбар			06.25				