



ҚАЗАҚСТАН РЕСПУБЛИКАСЫ ҚОРШАҒАН ОРТАНЫ
ҚОРҒАУ МИНИСТІРЛІГІНІҢ 16.03.2012 ж. № 01460Р
МЕМЛЕКЕТТІК ЛИЦЕНЗИЯСЫ

ГОСУДАРСТВЕННАЯ ЛИЦЕНЗИЯ МИНИСТЕРСТВА
ОХРАНЫ ОКРУЖАЮЩЕЙ СРЕДЫ
РЕСПУБЛИКИ КАЗАХСТАН № 01460Р ОТ 16.03.2012 г.

**«ЖЕТІСУ ОБЛЫСЫ КЕРБҰЛАҚ АУДАНЫНДАҒЫ КӨКСАЙ КЕН
ОРНЫНДА АШЫҚ ТАУ-КЕН ЖҰМЫСТАРЫНЫҢ КӨЛІК ЖӘНЕ
ИНЖЕНЕРЛІК ИНФРАҚҰРЫЛЫМЫН САЛУ – СУ ҚҰБЫРЛАРЫ
МЕН СОРҒЫ СТАНЦИЯЛАРЫ, АВТОМОБИЛЬ ЖОЛДАРЫ ЖӘНЕ
СУ БҰРУ АРНАЛАРЫ. ҚҰРЫЛЫСТЫҢ ІІІ КЕЗЕҢІ»
НЫСАНЫ БОЙЫНША ЖОСПАРЛАНҒАН ҚЫЗМЕТКЕ
ЫҚТИМАЛ ӘСЕРЛЕР ТУРАЛЫ ЕСЕП ЖОБАСЫ**

**ПРОЕКТ
ОТЧЕТА О ВОЗМОЖНЫХ ВОЗДЕЙСТВИЯХ
ПО НАМЕЧАЕМОЙ ДЕЯТЕЛЬНОСТИ ПО ОБЪЕКТУ
«СТРОИТЕЛЬСТВО ТРАНСПОРТНОЙ И ИНЖЕНЕРНОЙ
ИНФРАСТРУКТУРЫ ОТКРЫТЫХ ГОРНЫХ РАБОТ НА
МЕСТОРОЖДЕНИИ КОКСАЙ В КЕРБУЛАКСКОМ РАЙОНЕ
ОБЛАСТИ ЖЕТІСУ - ВОДОВОДЫ И НАСОСНЫЕ СТАНЦИИ,
АВТОДОРОГИ И ВОДООТВОДНЫЕ КАНАВЫ. ІІІ ОЧЕРЕДЬ
СТРОИТЕЛЬСТВА»**

«Консолидированная Строительная
Горнорудная Компания» ЖШС директоры
Директор ТОО «Консолидированная
Строительная Горнорудная Компания»



«ЭКО2» ЖШС директоры
Директор ТОО «ЭКО2»



Е. А. Сидякин

Өскемен 2026
Усть-Каменогорск 2026

СПИСОК ИСПОЛНИТЕЛЕЙ

Ведущий специалист

Л. С. Китаева

Инженер-эколог

Н. Л. Лелекова

Инженер-эколог

А. М. Муратова

Инженер-эколог

Ю. П. Солохина

Инженер-землеустроитель

К. И. Измайлова

Инженер-эколог

А. С. Кушнер

СОДЕРЖАНИЕ	стр.
ВВЕДЕНИЕ	8
1 ОПИСАНИЕ НАМЕЧАЕМОЙ ДЕЯТЕЛЬНОСТИ, В ОТНОШЕНИИ КОТОРОЙ СОСТАВЛЕН ОТЧЕТ	10
1.1 Описание предполагаемого места осуществления намечаемой деятельности, его координаты, определенные согласно геоинформационной системе, с векторными файлами	10
1.2 Описание состояния окружающей среды в предполагаемом месте осуществления намечаемой деятельности на момент составления отчета (базовый сценарий)	15
1.2.1 Природно-климатические условия	15
1.2.2 Инженерно-геологические условия площадки строительства	19
1.2.3 Метеорологические условия	22
1.2.4 Физико-географические условия	23
1.2.5 Описание состояния компонентов окружающей среды, с экологической точки зрения	23
1.3 Описание изменений окружающей среды, которые могут произойти в случае отказа от начала намечаемой деятельности	24
1.4 Информация о категории земель и целях использования земель в ходе строительства и эксплуатации объектов, необходимых для осуществления намечаемой деятельности	25
1.5 Информация о показателях объектов, необходимых для осуществления намечаемой деятельности, включая их мощность, габариты (площадь занимаемых земель, высота), другие физические и технические характеристики, влияющие на воздействия на окружающую среду; сведения о производственном процессе, в том числе об ожидаемой производительности предприятия, его потребности в энергии, природных ресурсах, сырье и материалах	36
1.5.1 Потребность объекта намечаемой деятельности в ресурсах, сырье и материалах на этапе строительства	41
1.6 Описание планируемых к применению наилучших доступных технологий – для объектов I категории, требующих получения комплексного экологического разрешения в соответствии с пунктом 1 статьи 111 Кодексом	43
1.7 Описание работ по утилизации существующих зданий, строений, сооружений, оборудования и способов их выполнения, если эти работы необходимы для целей реализации намечаемой деятельности	43
1.8 Информация об ожидаемых видах, характеристиках и количестве эмиссий в окружающую среду, иных вредных антропогенных воздействиях на окружающую среду, связанных со строительством и эксплуатацией объектов для осуществления рассматриваемой деятельности, включая воздействие на воды, атмосферный воздух, почвы, недра, а также вибрации, шумовые, электромагнитные, тепловые	44

и радиационные воздействия	
1.8.1 Воздействия на водную среду, эмиссии в водные объекты	44
1.8.2 Воздействия на воздушную среду, эмиссии в атмосферный воздух	46
1.8.3 Воздействия на земельные ресурсы, почвы	75
1.8.4 Воздействия на геологическую среду (недра)	76
1.8.5 Воздействия на растительный и животный мир	77
1.8.6 Физические воздействия	82
1.9 Информация об ожидаемых видах, характеристиках и количестве отходов, которые будут образованы в ходе строительства и эксплуатации объектов в рамках намечаемой деятельности, в том числе отходов, образуемых в результате осуществления попуттилизации существующих зданий, строений, сооружений, оборудования	85
2 ОПИСАНИЕ ЗАТРАГИВАЕМОЙ ТЕРРИТОРИИ С УКАЗАНИЕМ ЧИСЛЕННОСТИ ЕЕ НАСЕЛЕНИЯ, УЧАСТКОВ, НА КОТОРЫХ МОГУТ БЫТЬ ОБНАРУЖЕНЫ ВЫБРОСЫ, СБРОСЫ И ИНЫЕ НЕГАТИВНЫЕ ВОЗДЕЙСТВИЯ НАМЕЧАЕМОЙ ДЕЯТЕЛЬНОСТИ НА ОКРУЖАЮЩУЮ СРЕДУ, С УЧЕТОМ ИХ ХАРАКТЕРИСТИК И СПОСОБНОСТИ ПЕРЕНОСА В ОКРУЖАЮЩУЮ СРЕДУ; УЧАСТКОВ ИЗВЛЕЧЕНИЯ ПРИРОДНЫХ РЕСУРСОВ И ЗАХОРОНЕНИЯ ОТХОДОВ	87
2.1 Участок размещения объектов намечаемой деятельности: описание, оказываемые негативные воздействия на окружающую среду	87
3 ОПИСАНИЕ ВОЗМОЖНЫХ ВАРИАНТОВ ОСУЩЕСТВЛЕНИЯ НАМЕЧАЕМОЙ ДЕЯТЕЛЬНОСТИ С УЧЕТОМ ЕЕ ОСОБЕННОСТЕЙ И ВОЗМОЖНОГО ВОЗДЕЙСТВИЯ НА ОКРУЖАЮЩУЮ СРЕДУ	90
3.1 Варианты осуществления намечаемой деятельности	91
3.2 Возможный рациональный вариант осуществления намечаемой деятельности	91
4 ИНФОРМАЦИЯ О КОМПОНЕНТАХ ПРИРОДНОЙ СРЕДЫ И ИНЫХ ОБЪЕКТАХ, КОТОРЫЕ МОГУТ БЫТЬ ПОДВЕРЖЕНЫ СУЩЕСТВЕННЫМ ВОЗДЕЙСТВИЯМ НАМЕЧАЕМОЙ ДЕЯТЕЛЬНОСТИ, ОПИСАНИЕ ВОЗМОЖНЫХ СУЩЕСТВЕННЫХ ВОЗДЕЙСТВИЙ (ПРЯМЫХ И КОСВЕННЫХ, КУМУЛЯТИВНЫХ, ТРАНСГРАНИЧНЫХ, КРАТКОСРОЧНЫХ И ДОЛГОСРОЧНЫХ, ПОЛОЖИТЕЛЬНЫХ И ОТРИЦАТЕЛЬНЫХ) НАМЕЧАЕМОЙ ДЕЯТЕЛЬНОСТИ НА ОБЪЕКТЫ	93
4.1 Жизнь и (или) здоровье людей, условия их проживания и деятельности	92
4.2 Биоразнообразие (в том числе растительный и животный мир, генетические ресурсы, природные ареалы растений и диких животных, пути миграции диких животных, экосистемы)	96
4.3 Земли (в том числе изъятие земель), почвы (в том числе включая органический состав, эрозию, уплотнение, иные формы деградации)	98
4.4 Воды (в том числе гидроморфологические изменения, количество и	99

качество вод)	
4.5 Атмосферный воздух (в том числе риски нарушения экологических нормативов его качества, целевых показателей качества, а при их отсутствии – ориентировочно безопасных уровней воздействия на него)	100
4.6 Сопrotивляемость к изменению климата экологических и социально-экономических систем	101
4.7 Материальные активы, объекты историко-культурного наследия (в том числе архитектурные и археологические), ландшафты	102
4.8 Взаимодействие указанных объектов	102
5 ОБОСНОВАНИЕ ПРЕДЕЛЬНЫХ КОЛИЧЕСТВЕННЫХ И КАЧЕСТВЕННЫХ ПОКАЗАТЕЛЕЙ ЭМИССИЙ, ФИЗИЧЕСКИХ ВОЗДЕЙСТВИЙ НА ОКРУЖАЮЩУЮ СРЕДУ, ВЫБОРА ОПЕРАЦИЙ ПО УПРАВЛЕНИЮ ОТХОДАМИ	103
5.1 Обоснование предельных количественных и качественных показателей эмиссий	103
5.1.1 Расчет выбросов загрязняющих веществ на период эксплуатации	119
5.1.2 Расчет выбросов загрязняющих веществ на период строительства	119
5.2 Обоснование предельных физических воздействий на окружающую среду	124
5.3 Обоснование выбора операций по управлению отходами	128
5.4 Обязательства инициатора намечаемой деятельности в разрезе соблюдения предельных количественных и качественных показателей эмиссий, физических воздействий на окружающую среду, выбора операций по управлению отходами	130
6 ОБОСНОВАНИЕ ПРЕДЕЛЬНОГО КОЛИЧЕСТВА НАКОПЛЕНИЯ ОТХОДОВ ПО ИХ ВИДАМ	132
6.1 Обоснование предельного количества накопления отходов на период эксплуатации	133
6.2 Обоснование предельного количества накопления отходов на период строительства	133
6.3 Обоснование предельных объемов захоронения отходов по их видам, если такое захоронение предусмотрено в рамках намечаемой деятельности	144
7 ИНФОРМАЦИЯ ОБ ОПРЕДЕЛЕНИИ ВЕРОЯТНОСТИ ВОЗНИКНОВЕНИЯ АВАРИЙ И ОПАСНЫХ ПРИРОДНЫХ ЯВЛЕНИЙ, ХАРАКТЕРНЫХ СООТВЕТСТВЕННО ДЛЯ НАМЕЧАЕМОЙ ДЕЯТЕЛЬНОСТИ И ПРЕДПОЛАГАЕМОГО МЕСТА ЕЕ ОСУЩЕСТВЛЕНИЯ, ОПИСАНИЕ ВОЗМОЖНЫХ СУЩЕСТВЕННЫХ ВРЕДНЫХ ВОЗДЕЙСТВИЙ НА ОКРУЖАЮЩУЮ СРЕДУ, СВЯЗАННЫХ С РИСКАМИ ВОЗНИКНОВЕНИЯ АВАРИЙ И ОПАСНЫХ ПРИРОДНЫХ ЯВЛЕНИЙ, С УЧЕТОМ ВОЗМОЖНОСТИ ПРОВЕДЕНИЯ МЕРОПРИЯТИЙ ПО ИХ ПРЕДОТВРАЩЕНИЮ И ЛИКВИДАЦИИ	145
7.1 Вероятность возникновения отклонений, аварий и инцидентов в	145

ходе намечаемой деятельности	
7.2 Вероятность возникновения стихийных бедствий в предполагаемом месте осуществления намечаемой деятельности и вокруг него	146
7.3 Вероятность возникновения неблагоприятных последствий в результате аварий, инцидентов, природных стихийных бедствий в предполагаемом месте осуществления намечаемой деятельности и вокруг него	147
7.4 Все возможные неблагоприятные последствия для окружающей среды, которые могут возникнуть в результате инцидента, аварии, стихийного природного явления	147
7.5 Примерные масштабы неблагоприятных последствий	148
7.6 Меры по предотвращению последствий инцидентов, аварий, природных стихийных бедствий, включая оповещение населения, и оценка их надежности	150
7.7 Планы ликвидации последствий инцидентов, аварий, природных стихийных бедствий, предотвращения и минимизации дальнейших негативных последствий для окружающей среды, жизни, здоровья и деятельности человека	152
7.8 Профилактика, мониторинг и раннее предупреждение инцидентов аварий, их последствий, а также последствий взаимодействия намечаемой деятельности со стихийными природными явлениями	153
8 ОПИСАНИЕ ПРЕДУСМАТРИВАЕМЫХ ДЛЯ ПЕРИОДОВ СТРОИТЕЛЬСТВА И ЭКСПЛУАТАЦИИ ОБЪЕКТА МЕР ПО ПРЕДОТВРАЩЕНИЮ, СОКРАЩЕНИЮ, СМЯГЧЕНИЮ ВЫЯВЛЕННЫХ СУЩЕСТВЕННЫХ ВОЗДЕЙСТВИЙ НАМЕЧАЕМОЙ ДЕЯТЕЛЬНОСТИ НА ОКРУЖАЮЩУЮ СРЕДУ, В ТОМ ЧИСЛЕ ПРЕДЛАГАЕМЫХ МЕРОПРИЯТИЙ ПО УПРАВЛЕНИЮ ОТХОДАМИ, А ТАКЖЕ ПРИ НАЛИЧИИ НЕОПРЕДЕЛЕННОСТИ В ОЦЕНКЕ ВОЗМОЖНЫХ СУЩЕСТВЕННЫХ ВОЗДЕЙСТВИЙ – ПРЕДЛАГАЕМЫХ МЕР ПО МОНИТОРИНГУ ВОЗДЕЙСТВИЙ (ВКЛЮЧАЯ НЕОБХОДИМОСТЬ ПРОВЕДЕНИЯ ПОСЛЕПРОЕКТНОГО АНАЛИЗА ФАКТИЧЕСКИХ ВОЗДЕЙСТВИЙ В ХОДЕ РЕАЛИЗАЦИИ НАМЕЧАЕМОЙ ДЕЯТЕЛЬНОСТИ В СРАВНЕНИИ С ИНФОРМАЦИЕЙ, ПРИВЕДЕННОЙ В ОТЧЕТЕ О ВОЗМОЖНЫХ ВОЗДЕЙСТВИЯХ)	155
9 МЕРЫ ПО СОХРАНЕНИЮ И КОМПЕНСАЦИИ ПОТЕРИ БИОРАЗНООБРАЗИЯ, ПРЕДУСМОТРЕННЫЕ ПУНКТОМ 2 СТАТЬИ 240 И ПУНКТОМ 2 СТАТЬИ 241 КОДЕКСА	164
10 ОЦЕНКА ВОЗМОЖНЫХ НЕОБРАТИМЫХ ВОЗДЕЙСТВИЙ НА ОКРУЖАЮЩУЮ СРЕДУ И ОБОСНОВАНИЕ НЕОБХОДИМОСТИ ВЫПОЛНЕНИЯ ОПЕРАЦИЙ, ВЛЕКУЩИХ ТАКИЕ ВОЗДЕЙСТВИЯ, В ТОМ ЧИСЛЕ СРАВНИТЕЛЬНЫЙ АНАЛИЗ ПОТЕРЬ ОТ НЕОБРАТИМЫХ ВОЗДЕЙСТВИЙ И ВЫГОДЫ ОТ ОПЕРАЦИЙ, ВЫЗЫВАЮЩИХ ЭТИ ПОТЕРИ, В ЭКОЛОГИЧЕСКОМ,	166

КУЛЬТУРНОМ, ЭКОНОМИЧЕСКОМ И СОЦИАЛЬНОМ КОНТЕКСТАХ	
11 ЦЕЛИ, МАСШТАБЫ И СРОКИ ПРОВЕДЕНИЯ ПОСЛЕПРОЕКТНОГО АНАЛИЗА, ТРЕБОВАНИЯ К ЕГО СОДЕРЖАНИЮ, СРОКИ ПРЕДСТАВЛЕНИЯ ОТЧЕТОВ О ПОСЛЕПРОЕКТНОМ АНАЛИЗЕ УПОЛНОМОЧЕННОМУ ОРГАНУ	167
12 СПОСОБЫ И МЕРЫ ВОССТАНОВЛЕНИЯ ОКРУЖАЮЩЕЙ СРЕДЫ НА СЛУЧАЙ ПРЕКРАЩЕНИЯ НАМЕЧАЕМОЙ ДЕЯТЕЛЬНОСТИ, ОПРЕДЕЛЕННЫЕ НА НАЧАЛЬНОЙ СТАДИИ ЕЕ ОСУЩЕСТВЛЕНИЯ	168
13 ОПИСАНИЕ МЕТОДОЛОГИИ ИССЛЕДОВАНИЙ И СВЕДЕНИЯ ОБ ИСТОЧНИКАХ ЭКОЛОГИЧЕСКОЙ ИНФОРМАЦИИ, ИСПОЛЬЗОВАННОЙ ПРИ СОСТАВЛЕНИИ ОТЧЕТА О ВОЗМОЖНЫХ ВОЗДЕЙСТВИЯХ	169
13.1 Законодательные рамки экологической оценки	169
13.2 Методическая основа проведения процедуры ОВОС	170
14 ОПИСАНИЕ ТРУДНОСТЕЙ, ВОЗНИКШИХ ПРИ ПРОВЕДЕНИИ ИССЛЕДОВАНИЙ И СВЯЗАННЫХ С ОТСУТСТВИЕМ ТЕХНИЧЕСКИХ ВОЗМОЖНОСТЕЙ И НЕДОСТАТОЧНЫМ УРОВНЕМ СОВРЕМЕННЫХ НАУЧНЫХ ЗНАНИЙ	172
15 МЕРЫ, НАПРАВЛЕННЫЕ НА ВЫПОЛНЕНИЕ ТРЕБОВАНИЙ СОГЛАСНО ЗАКЛЮЧЕНИЮ ПО ОПРЕДЕЛЕНИЮ СФЕРЫ ОХВАТА ПРИ ПОДГОТОВКЕ ОТЧЕТА О ВОЗМОЖНЫХ ВОЗДЕЙСТВИЯХ	173
СПИСОК ИСПОЛЬЗОВАННОЙ ЛИТЕРАТУРЫ	180
ПРИЛОЖЕНИЕ А	183
ПРИЛОЖЕНИЕ Б	193
ПРИЛОЖЕНИЕ В	196
ПРИЛОЖЕНИЕ Г	199
ПРИЛОЖЕНИЕ Д	214
ПРИЛОЖЕНИЕ Е	528
ПРИЛОЖЕНИЕ Ж	530
ПРИЛОЖЕНИЕ З	532
ПРИЛОЖЕНИЕ И	533
ПРИЛОЖЕНИЕ К	538
ПРИЛОЖЕНИЕ Л	538

ВВЕДЕНИЕ

Согласно статье 67 Экологического кодекса Республики Казахстан от 2 января 2021 года № 400-VI, одной из стадий оценки воздействия на окружающую среду является подготовка отчета о возможных воздействиях (далее – ООВВ).

Согласно пункту 1 статьи 72 ЭК РК /1/, инициатор намечаемой деятельности обеспечивает проведение мероприятий, необходимых для оценки воздействия на окружающую среду, и подготовку по их результатам отчета о возможных воздействиях, в соответствии с заключением об определении сферы охвата оценки воздействия на окружающую среду.

На основании вышесказанного, оператором намечаемой деятельности, было подготовлено заявление о намечаемой деятельности (далее - ЗОНД) №KZ54RYS01480977 от 28.11.2025 года, в рамках которого, в соответствии с требованиями п. 26 и п. 27 Инструкции по организации и проведению экологической оценки /2/, были определены все типы возможных воздействий и дана оценка их существенности.

Так, согласно данных ЗОНД, как возможные были определены два типа воздействий, из 27, согласно критериев п.26 Инструкции /2/:

- Изменение рельефа местности и другие процессы нарушения почв;
- Образование опасных отходов производства и (или) потребления.

По каждому виду возможных воздействий была проведена оценка их существенности, согласно критериев пункта 28 Инструкции /2/, на основании которой, данные виды воздействия признаны несущественными.

Уполномоченный орган в области охраны окружающей среды, при проведении скрининга воздействий намечаемой деятельности и определении сферы охвата (заключение №KZ88VWF00490267 от 29.12.2025 года представлено в приложении А), по заявлению о намечаемой деятельности №KZ54RYS01480977 от 28.11.2025 года, в соответствии с требованиями пункта 26 Инструкции, дополнительно указал следующие типы возможных воздействий:

- Создает риски загрязнения земель или водных объектов (поверхностных и подземных) в результате попадания в них загрязняющих веществ;
- Оказывает воздействие на компоненты природной среды, важные для ее состояния или чувствительные к воздействиям вследствие их экологической взаимосвязи с другими компонентами (например, водно-болотные угодья, водотоки или другие водные объекты, горы, леса);
- Оказывает воздействие на территории с ценными, высококачественными или ограниченными природными ресурсами, (например, с подземными водами, поверхностными водными объектами, лесами, участками, сельскохозяйственными угодьями, рыбохозяйственными водоемами, местами, пригодными для туризма, полезными ископаемыми).

Таким образом, возможными признаются пять типов воздействий, из 27, согласно критериев п.26 Инструкции /2/.

В соответствии с заключением об определении сферы охвата оценки воздействия на окружающую среду, инициатором намечаемой деятельности, был подготовлен настоящий отчет о возможных воздействиях.

Согласно пункту 2 статьи 72 ЭК РК /1/, подготовка отчета о возможных воздействиях осуществляется физическими и (или) юридическими лицами, имеющими лицензию на выполнение работ и оказание услуг в области охраны окружающей среды.

Настоящий отчет о возможных воздействиях подготовлен ТОО «ЭКО2», государственная лицензия МООС № 01460Р от 16.03.2012 года (представлена в приложении Б), тел. 8 (7232) 402-842, +7 708 440 28 42, +7 777 256 26 84, email: eco2@eco2.kz, web: www.eko2.kz.

Организацию и финансирование работ по оценке воздействия на окружающую среду и подготовке проекта отчета о возможных воздействиях обеспечивает инициатор за свой счет.

Сведения, содержащиеся в данном отчете о возможных воздействиях, соответствуют требованиям по качеству информации, в том числе являются достоверными, точными, полными и актуальными. Информация, содержащаяся в отчете о возможных воздействиях, является общедоступной, за исключением коммерческой, служебной или иной охраняемой законом тайны.

Настоящий отчет о возможных воздействиях подготовлен на основе действующих на территории Республики Казахстан нормативно-правовых и инструктивно-методических документов, регламентирующих выполнение данного вида работ, основным из которых являются следующие:

- Кодекс Республики Казахстан от 2 января 2021 года № 400-VI «Экологический кодекс Республики Казахстан» /1/;
- Инструкция по организации и проведению экологической оценки, утвержденная приказом Министра экологии, геологии и природных ресурсов Республики Казахстан от 30 июля 2021 года № 280 /2/.

1 ОПИСАНИЕ НАМЕЧАЕМОЙ ДЕЯТЕЛЬНОСТИ, В ОТНОШЕНИИ КОТОРОЙ СОСТАВЛЕН ОТЧЕТ

Намечаемая деятельность – Строительство транспортной и инженерной инфраструктуры открытых горных работ на месторождении Коксай в Кербулакском районе области Жетісу - Водоводы и насосные станции, автодороги и водоотводные каналы. III очередь строительства.

Инициатор намечаемой деятельности – ТОО «Консолидированная Строительная Горнорудная Компания».

БИН – 120640017812.

Юридический адрес: Область Жетісу, Кербулакский район, Сарыозекский С.О., С.Сарыозек, улица Б.Момышұлы, здание 1г.

С целью исключения попадания стоков с промышленной площадки в водные объекты намечаемой деятельностью предусматривается строительство системы наружного водоотведения, включающей водоводы, модульные насосные станции для перехвата подотвальных вод и перекачивания их в регулируемую емкость .

Принцип работы – вода по мере накопления в зумпфах при помощи насосов перекачивается в регулируемую ёмкость. Регулирующая ёмкость в рамках намечаемой деятельности не рассматривается.

Ориентировочный объёмов поверхностных сточных вод, подлежащих отведению - 1450772,64 м3/год.

1.1 Описание предполагаемого места осуществления намечаемой деятельности, его координаты, определенные согласно геоинформационной системе, с векторными файлами

Реализация намечаемой деятельности запланирована на территории Кербулакского района области Жетісу. Село Шаган расположено на расстоянии 3000 метров в юго-восточном направлении.

Таблица 1. 1 - Географические координаты территории проведения работ:

№ п/п	Северная широта	Восточная долгота
1	44°28'22.48"C	78°24'33.06"B
2	44°28'32.29"C	78°24'52.33"B
3	44°28'42.19"C	78°25'1.34"B
4	44°28'55.81"C	78°25'0.23"B
5	44°29'25.16"C	78°25'13.06"B
6	44°29'54.29"C	78°25'25.57"B
7	44°29'53.57"C	78°25'33.71"B
8	44°29'6.82"C	78°25'14.14"B
9	44°29'2.47"C	78°25'47.93"B
10	44°29'21.44"C	78°25'59.32"B
11	44°29'31.76"C	78°26'17.19"B

12	44°29'46.19"C	78°26'7.75"B
13	44°29'58.40"C	78°26'24.91"B
14	44°29'56.00"C	78°26'50.59"B
15	44°30'18.23"C	78°27'24.78"B
16	44°30'37.93"C	78°27'37.18"B
17	44°30'30.28"C	78°28'11.45"B
18	44°30'16.68"C	78°28'14.26"B
19	44°29'54.05"C	78°28'1.59"B
20	44°29'51.62"C	78°28'18.84"B
21	44°29'54.74"C	78°29'8.49"B
22	44°30'27.17"C	78°30'12.33"B
23	44°30'22.45"C	78°30'53.77"B
24	44°30'14.41"C	78°31'21.40"B
25	44°29'42.84"C	78°31'14.84"B
26	44°28'55.08"C	78°30'52.50"B
27	44°28'48.76"C	78°30'20.11"B
28	44°28'41.32"C	78°30'14.62"B
29	44°28'26.81"C	78°30'31.63"B
30	44°27'43.35"C	78°30'40.92"B
31	44°27'34.51"C	78°30'26.30"B
32	44°27'33.61"C	78°30'11.46"B
33	44°27'45.06"C	78°29'22.90"B
34	44°27'44.61"C	78°28'44.21"B
35	44°27'54.84"C	78°28'0.11"B
36	44°27'49.75"C	78°27'36.06"B
37	44°27'46.00"C	78°26'26.60"B
38	44°27'43.61"C	78°25'55.53"B
39	44°27'32.86"C	78°25'28.42"B
40	44°27'37.22"C	78°24'57.62"B
41	44°27'41.15"C	78°24'37.30"B
42	44°27'42.25"C	78°24'26.99"B
43	44°27'45.77"C	78°24'22.52"B
44	44°28'1.99"C	78°24'22.65"B
45	44°28'20.25"C	78°24'28.11"B

Согласно информации изложенной в письме РГУ «Областная территориальная инспекция лесного хозяйства и животного мира по области Жетісу Комитета лесного хозяйства и животного мира Министерства экологии, геологии и природных ресурсов Республики Казахстан» №ЗТ-2023-01656288 от 14.09.2023 года, **запрашиваемый участок к землям особо охраняемых природных территорий и государственного лесного фонда не относится. Сведения о редких и находящихся под угрозой исчезновения видов растений на проектируемой территории в Инспекции отсутствуют** (письмо представлено в приложении Е).

Согласно информации изложенной в письме ГУ «Управление ветеринарии области Жетісу» №42-05/207 от 10.06.2022 года, на территории Кербулакского района, области Жетісу в соответствии с координатами,

указанными в письме, **сибирязвенные захоронения не зарегистрированы, скотомогильники отсутствуют** (письмо представлено в приложении 3).

Ситуационные карты-схемы расположения объектов намечаемой деятельности представлены на рисунках 1.1, 1.2.

Географические координаты объектов намечаемой деятельности представлены в таблице 1.1.

Векторные файлы в формате .kml, с координатами мест осуществления намечаемой деятельности, определенных согласно геоинформационной системе, приобщены к данному отчету.

Рисунок 1.1 - Ситуационная схема расположения объектов намечаемой деятельности
М 1:10000


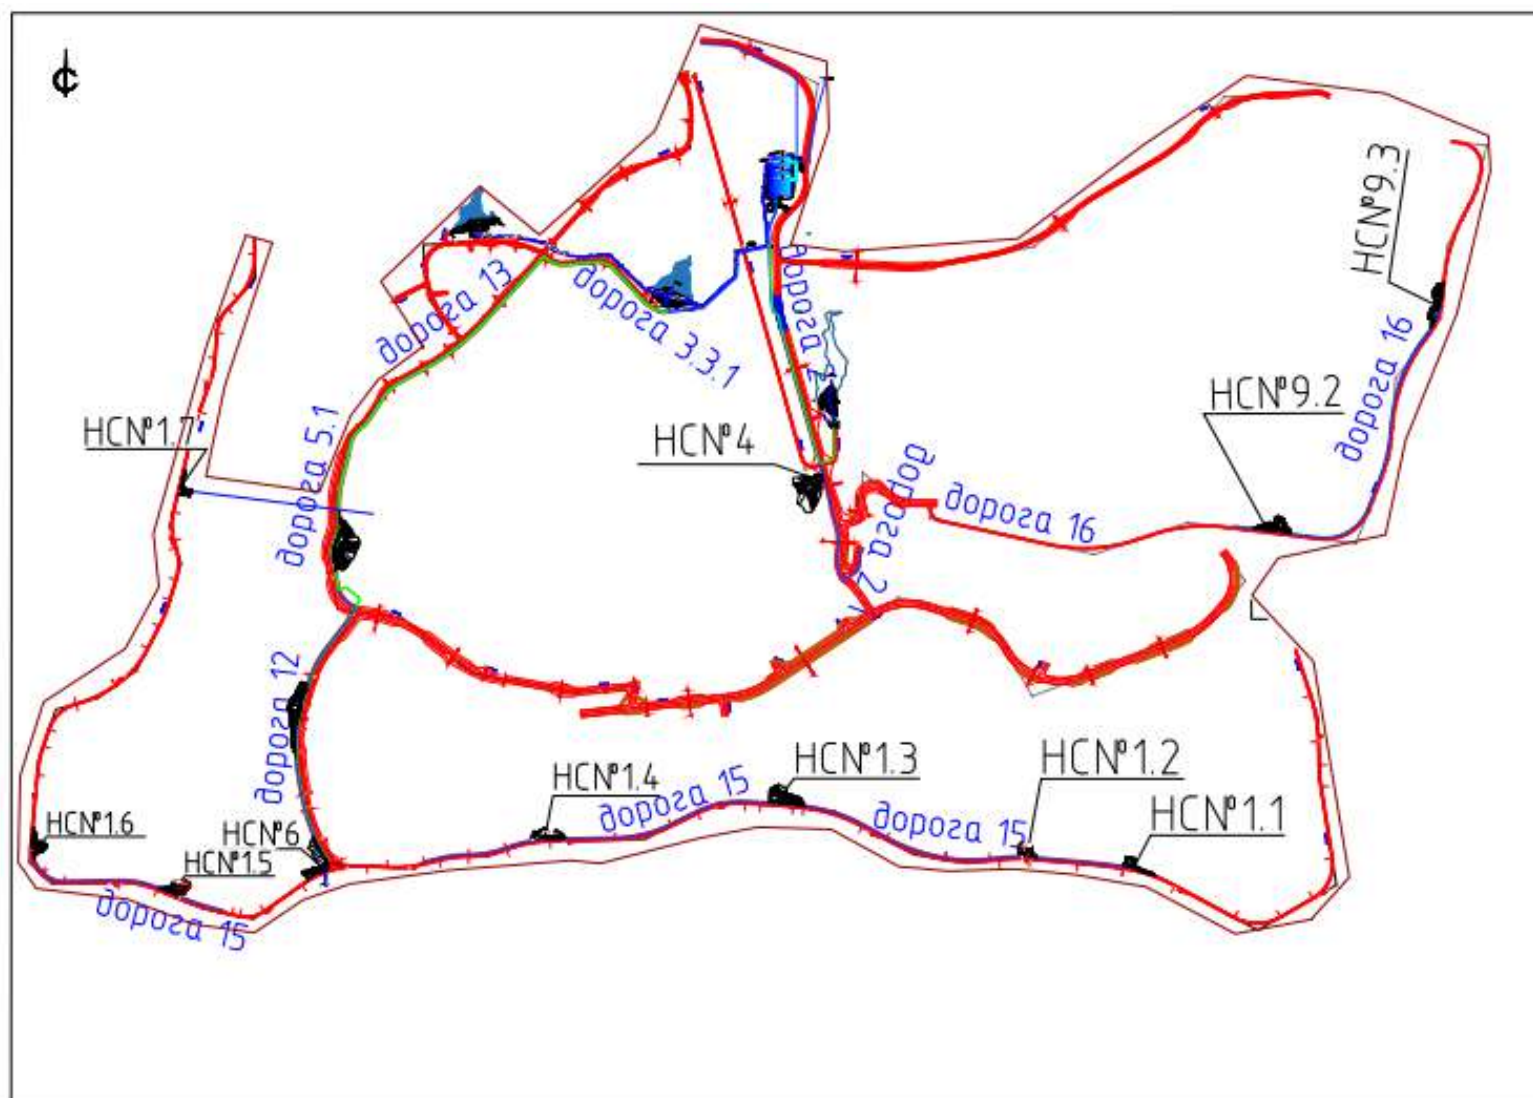


Рисунок 1.1 - Ситуационная схема расположения объектов намечаемой деятельности с отображением жилой зоны

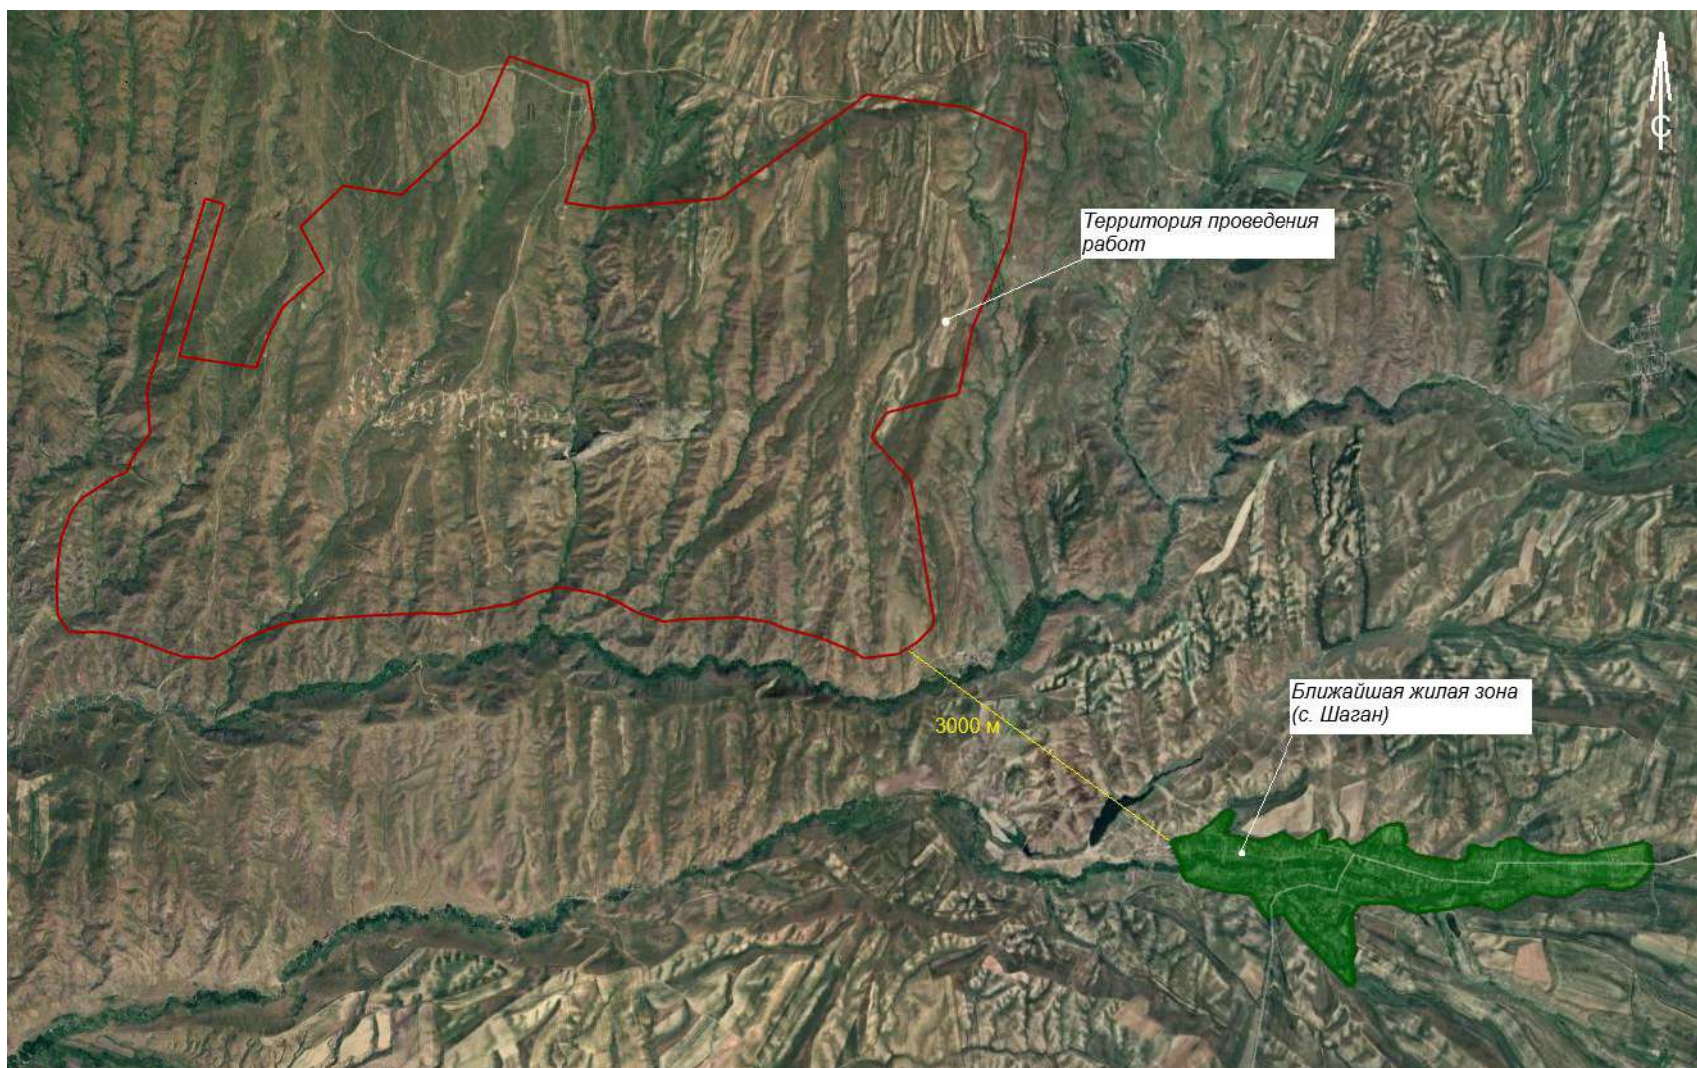

1.2 Описание состояния окружающей среды в предполагаемом месте осуществления намечаемой деятельности на момент составления отчета (базовый сценарий)

1.2.1 Природно-климатические условия

Характеристика климата представлена на основании СП РК 2.04-01-2017 «Строительная климатология» и данных РГП «КазГидромет».

Основным показателем континентальности климата является большая амплитуда колебаний температуры воздуха между зимой (январь) и летом (июль), которая достигает $+31...+37^{\circ}\text{C}$. Самым холодным месяцем является январь, температура которого колеблется в равнинной части от -11 до -15°C ; в предгорьях от -6 до -13°C . Самый теплый месяц июль, температура его в равнинной части достигает $+16^{\circ}\text{C}$, от $+8^{\circ}$ в горах и в предгорьях до $+24...+26^{\circ}\text{C}$. Минимальная температура воздуха нередко понижается до -30°C .

Теплый период со средней суточной температурой воздуха выше 0°C изменяется от 240 дней в равнинной части до 220 дней в горной. Средняя дата перехода среднесуточной температуры воздуха через 0°C весной – 25 марта; средняя дата перехода среднесуточной температуры воздуха через 0°C осенью – 09 ноября.

Температура воздуха наиболее холодных суток обеспеченностью 0,98 составила минус $29,0^{\circ}\text{C}$, обеспеченностью 0,92 – минус $27,4^{\circ}\text{C}$.

Температура воздуха наиболее холодной пятидневки: обеспеченностью 0,98 – минус $22,6^{\circ}\text{C}$; обеспеченностью 0,92 – минус $21,2^{\circ}\text{C}$.

Температура воздуха обеспеченностью 0,98 для теплого периода составила $29,0^{\circ}\text{C}$, обеспеченностью 0,95 – $29,4^{\circ}\text{C}$.

За последние 20 лет наблюдается снижение скоростей ветра и увеличение повторяемости штилей. По данным МС Когалы скорость ветра, превышение которой в среднем многолетнем режиме наблюдается в 5% случаев, составила 5 м/с. Повторяемость штилей составляет 12%.

Средняя годовая скорость ветра составляет 2,6 м/с, при этом ветер с наиболее высокими скоростями отмечаются в северном и северо-восточном направлениях.

Среднее число дней с максимальной скоростью ветра 15 м/с составило 12 дней.

По давлению ветра местность относится к IV району - $0.56...0.77$ кПа.

Среднегодовая относительная влажность наблюдается: от 20% в горах до 65% на равнинах.

По данным среднемесячных и годовых значений относительной влажности воздуха (%) наибольшее значение приходится на февраль-март и ноябрь-декабрь – $63...65\%$, наименьшее значение приходится на сентябрь, когда влажность воздуха составляет 47%, годовое значение составляет 59%.

Таблица 1.2 - Климатические параметры холодного периода года

Населенный пункт	Температура воздуха						Средние продолжительность (сут.) и температура воздуха (°C) периодов со средней суточной температурой воздуха, °C, не выше					
	Абсолютная минимальная	Наиболее холодных суток обеспеченностью		Наиболее холодной пятидневки обеспеченностью		Обеспеченностью 0,94	0		8		10	
		0,98	0,92	0,98	0,92		продолж.	температура	продолж.	температура	продолж.	температура
1	2	3	4	5	6	7	8	9	10	11	12	13
Область Жетісу	-42,0	-31,6	-28,8	-29,3	-25,3	-12,5	116	-5,3	172	1,5	187	-1,1

Окончание таблицы 1.2 - Климатические параметры холодного периода года

Населенный пункт	Дата начала и окончания отопительного периода (период с температурой воздуха не выше 8°С)		Среднее число дней с оттепелью за декабрь-февраль	Средняя месячная относительная влажность, %		Среднее количество осадков за ноябрь-март, мм	Среднее месячное атмосферное давление на высоте установки барометра за январь, гПа	Ветер			
				в 15 ч наиболее холодного месяца (января)	за отопительный период			преобладающее направление за декабрь - февраль	средняя скорость за отопительный период, м/с	максимальная из средних скоростей по румбам в январе, м/с	среднее число дней со скоростью 10 м/с при отрицательной температуре воздуха
	начало	конец									
14	15	16	17	18	19	20	21	22	23	24	25
Область Жетісу	17.10	07.04	5	63	74	192	954,2	СВ	1,7	4,1	1

Таблица 1.3 - Климатические параметры теплого периода года

Населенный пункт	Атмосферное давление на высоте установки барометра, гПа		Высота барометра над уровнем моря, м	Температура воздуха обеспеченностью, °С				Температура воздуха, °С		Средняя месячная относительная влажность воздуха в 15 ч наиболее теплого месяца (июля), %	Среднее количество (сумма) осадков за апрель-октябрь, мм
	среднее месячное за июль	среднее за год		0,95	0,96	0,98	0,99	средняя максимальная наиболее теплого месяца года (июля)	абсолютная максимальная		
1	2	3	4	5	6	7	8	9	10	11	12
Область Жетісу	939,1	948,788	602,3	29,4	30,3	32,5	34,2	31,6	44,2	29	220

Окончание таблицы 1.3 - Климатические параметры теплого периода года

Населенный пункт	Суточный максимум осадков за год, мм		Преобладающее направление ветра (румбы) за июнь-август	Минимальная из средних скоростей ветра по румбам в июле, м/с	Повторяемость штилей за год, %
	средний из максимальных	наибольший из максимальных			
13	14	15	16	17	18
Область Жетісу	27	52	СВ	1,8	15

Таблица 1.4 - Средняя месячная и годовая температуры воздуха, °С

Населенный пункт	январь	февраль	март	апрель	май	июнь	июль	август	сентябрь	октябрь	ноябрь	декабрь	год
1	2	3	4	5	6	7	8	9	10	11	12	13	14
Область Жетісу	-8,5	-6,1	1,2	11,2	16,9	22,1	24,2	22,5	16,7	9,1	1,1	-5,5	8,8

Таблица 1.5- Средняя за месяц и год относительная влажность, %

Населенный пункт	январь	февраль	март	апрель	май	июнь	июль	август	сентябрь	октябрь	ноябрь	декабрь	год
1	2	3	4	5	6	7	8	9	10	11	12	13	14
Область Жетісу	78	76	71	54	52	47	45	43	46	60	74	78	60

Таблица 1.6 – Среднее число дней с атмосферными явлениями за год

Населенный пункт	Пыльная буря	Туман	Метель	Гроза
1	2	3	4	5
Область Жетісу	2,9	16	2	21

1.2.2 Инженерно-геологические условия площадки строительства

Отчет по результатам инженерно-геологических изысканий выполнен ТОО «ВостокГЕО» в 2024 году.

По литологическому составу и физико-механическим свойствам в разрезе вскрытой толще грунтов в соответствии с ГОСТ 20522-2012 выделено 5 инженерно-геологических элементов (ИГЭ), обладающих различными строительными свойствами.

Почвенно-растительный слой – гумусированный суглинок, темно-серый, с корнями трав и растений, грунт залегает с дневной поверхности. Мощность слоя составила 0,2...0,3 м.

Слой подлежит срезке и дальнейшей рекультивации.

ИГЭ-1. Суглинок – просадочный, желтовато-коричневый, лессовидный, макропористый, пылеватый, твердой консистенции, с карбонатными стяжениями, с прослоями супеси и линзами песка пылеватого, с включениями гальки до 5...15%. Грунт встречен повсеместно под почвенно-растительным слоем на глубине 0,2...0,3 м. Мощность слоя составила 3,0...7,7 м.

Оптимальная влажность изменяется в пределах 11,7 до 12,9%, максимальная плотность сухого грунта 1,80 – 1,83 г/см³.

Суглинки по относительной деформации пучения характеризуются как от слабопучинистых до среднепучинистых.

Коррозийность грунтов по отношению к железу изменяется от средней до высокой (УЭС 16,9...41,2 Ом/м, ср. плотность катодного тока 0,128...0,182 А/м²). Принять следует высокую степень коррозионности.

По степени засоления D_{sal} (0,40...0,44%) грунты являются незасоленными, по степени $D_{гyp}$ (1,72...2,87%) грунты незагипсованные. По содержанию водорастворимых сульфатов грунты характеризуются как сильноагрессивные к бетону марки W4, среднеагрессивные к W6, слабоагрессивные к W8 и неагрессивные к W10...14, W16...20, по содержанию хлоридов грунты по отношению к арматуре железобетонных конструкций характеризуются как слабоагрессивные к W4...W6 и неагрессивные к W8, W10...W14.

По скорости размокания и процентному соотношению грунты характеризуются как быстроразмокаемые.

По содержанию гумуса характеризуются как минеральные, т.е. без примесей органики.

По величине свободного набухания характеризуются как не набухающие.

ИГЭ-2. Суглинок – непросадочный желтовато-коричневый, лессовидный, пылеватый, от твердой до полутвердой консистенции, с прослоями супеси гальки до 15 см, с линзами песка. Грунт залегает под суглинками ИГЭ-1, галечниковыми грунтами ИГЭ-3 на глубине 6,0...26,2 м. Вскрытая мощность слоя составила 0,8...20,3 м.

Оптимальная влажность изменяется в пределах 11,7 до 12,9%, максимальная плотность сухого грунта 1,80 – 1,83 г/см³.

Суглинки по относительной деформации пучения характеризуются как от слабопучинистых до среднепучинистых.

Коррозийность грунтов по отношению к железу от изменяется от низкой до высокой (УЭС 18,9...83,4 Ом/м, ср. плотность катодного тока 0,162...0,211 А/м²). Принять следует высокую степень коррозионности.

По степени засоления D_{sal} (0,40...0,44%) грунты являются незасоленными, по степени $D_{гyp}$ (1,72...2,87%) грунты незагипсованные. По содержанию водорастворимых сульфатов грунты характеризуются как сильноагрессивные к бетону марки W4, среднеагрессивные к W6, слабоагрессивные к W8 и неагрессивные к W10...14, W16...20, по содержанию хлоридов грунты по отношению к арматуре железобетонных конструкций характеризуются как слабоагрессивные к W4...W6 и неагрессивные к W8, W10...W14.

По скорости размокания и процентному соотношению грунты характеризуются от как быстроразмокаемые.

По содержанию гумуса характеризуются как минеральные, т.е. без примесей органики.

По величине свободного набухания характеризуются как не набухающие.

По коэффициенту фильтрации грунты характеризуются как от водонепроницаемых до слабоводопроницаемых (0,0005...0,0124).

ИГЭ-3 Галечниковый грунт с суглинистым заполнителем, серовато-коричневый, с линзами песка крупнозернистого, с включениями валунов местами до 10...15%. Грунт от среднеокатаного до слабоокатаного (щебня), обломки представлены магматическими и метаморфическими породами. Грунты вскрыты как под суглинками ИГЭ-1, 2 так и в виде прослоев ИГЭ-1, 2 на глубине 3,2...32,5 м. Вскрытая мощность грунта составила 1,9...42,8 м.

Галечниковые грунты имеют следующий гранулометрический состав (в %):

- галька > 10 мм – 57,8;
- гравий 2...10 мм – 14,7;
- песок крупный 0,5...2 мм – 11,8;
- песок средней крупности 0,25...0,5 мм – 6,0;
- песок мелкий 0,1...0,25 мм – 4,3;
- песок тонкий 0,05...0,1 мм – 2,5;
- песок пылеватый 0,002...0,05 – 2,5;
- глинистые частицы <0,002 – 0,4.

По гранулометрическому составу и однородности грунты классифицируются как галечниковые неоднородные. Заполнителем является песок крупный. Плотность сухого грунта составляет 2,07 г/см³, расчетные значения плотности равны: $\rho_{II} = 2,06$ г/см³, $\rho_I = 2,05$ г/см³.

Плотность крупнообломочного грунта, определенная в полевых условиях методом «зумпфа», с замещением объема вынутого грунта сухим однородным песком, составила $\rho = 1,97 \text{ г/см}^3$.

Согласно изученности гидрогеологических данных района, водопроницаемость галечниковых грунтов оценивается коэффициентом фильтрации 59,4 м/сут. По коэффициенту фильтрации грунты ИГЭ-3 характеризуются как очень сильно водопроницаемые.

Коэффициент пористости – 0,58.

По содержанию водорастворимых сульфатов грунты характеризуются как сильноагрессивные к бетону марки W4, среднеагрессивные к W6, слабоагрессивные к W8 и неагрессивные к W10...14, W16...20, по содержанию хлоридов грунты по отношению к арматуре железобетонных конструкций характеризуются как слабоагрессивные к W4...W6 и неагрессивные к W8, W10...W14. По степени засоления D_{sal} (0,44...0,48%) грунты являются незасоленными, по степени $D_{\text{гyp}}$ (1,84...2,71%) грунты незагипсованные.

Грунт по относительной деформации пучения характеризуются как непучинистый.

ИГЭ-4 Скальный грунт представлен гранодиоритами малой прочности светло-серого цвета с синеватым оттенком. Структура средне-мелкозернистая. Текстура массивная. Грунт трещиноватый, выветрелый, в кровле расланцованный. Грунт залегает с дневной поверхности в виде коренных выходов. Мощность грунта составила 2,8...5,3 м.

Скальные грунты характеризуются как нерастворимые, по размягчаемости не размягчаемые.

Влажность грунта составила в среднем 0,19%.

ИГЭ-5 Скальный грунт представлен гранодиоритами средней прочности светло-серого цвета с синеватым оттенком. Структура средне-мелкозернистая. Текстура массивная.

Грунт трещиноватый, выветрелый, в кровле расланцованный. Грунт залегает под ИГЭ-4 скального грунта малой прочности на глубине 2,8...5,3 м. Вскрытая мощность грунта составила 6,7...82,2 м.

Скальные грунты характеризуются как нерастворимые, по размягчаемости не размягчаемые.

Влажность грунта составила в среднем 0,21%.

Глубина промерзания почвы зависит от высоты и плотности снежного покрова, степени увлажнения, механического состава и типа почвы, а также ее сельскохозяйственной обработки, микрорельефа, температуры воздуха и вследствие этого изменяется как по территории, так и по годам. Нормативная глубина сезонного промерзания грунта принимается равной средней из ежегодных максимальных глубин сезонного промерзания грунтов и составила 40 см (по данным наблюдений за период 2011...2022 г.), при этом в феврале 2022 г. была отмечена наибольшая из максимальных глубин промерзания грунта – 80 см.

Основные характеристики ожидаемых сейсмических воздействий, при возможных опасных землетрясениях в исследуемом районе по данным расчётного метода могут иметь максимальные ускорения горизонтальных компонент X и Y – $PGA = 425 \text{ см/с}^2$, что по шкале MSK-64 соответствует сейсмической интенсивности около 9.05 балла, $T_{max} \sim 0,1 \dots 0,35$.

1.2.3 Метеорологические условия

Метеорологические условия оказывают существенное влияние на перенос и рассеивание вредных примесей, поступающих в атмосферу.

Наибольшее влияние оказывают режимы ветра и температуры. На формирование уровня загрязнения воздуха оказывают влияние туманы, осадки. Капли тумана поглощают примесь не только вблизи подстилающей поверхности, но и из вышележащих наиболее загрязнённых слоёв воздуха.

Интенсивная ветровая деятельность и климатические условия района в целом создают благоприятные условия для рассеивания загрязняющих воздух веществ.

Метеорологические характеристики и коэффициенты для области Жетісу приняты на основании информации ФРГП на ПХВ «Казгидромет» (письмо №925 от 22.12.2025 года представлено в приложении В) и приведены в таблице 1.7.

Таблица 1.7 – Метеорологические коэффициенты и характеристики, определяющие условия рассеивания загрязняющих веществ в атмосфере

Наименование характеристики	Размерность	Величина
Коэффициент, зависящий от стратификации атмосферы	с*м*град	200
Коэффициент рельефа местности		1.0
Среднемаксимальная температура наиболее жаркого месяца (июль)	°C	+28,6
Средняя температура воздуха наиболее холодного месяца (январь)	°C	-16,3
Средняя роза ветров:		
С		15
СВ		15
В		26
ЮВ		12
Ю		5
ЮЗ		10
З		2
СЗ		15
штиль		31
Среднегодовая скорость ветра	м/с	2,4

1.2.4 Физико-географические условия

Область Жетісу расположена на юго-востоке Казахстана и отличается сложным и разнообразным рельефом. Территория включает горные системы Джунгарского Алатау и его отроги, чередующиеся с межгорными впадинами и равнинами. В южной и юго-восточной частях преобладают высокие и среднегорные ландшафты с крутыми склонами, ущельями и хребтами, тогда как на севере и западе распространены предгорные равнины и низменности, переходящие в Балхаш-Алакольскую впадину. Высоты территории варьируются от нескольких сотен метров до более чем 4 000 метров над уровнем моря.

Гидрографическая сеть области хорошо развита и представлена реками, озёрами и подземными водами. Наиболее крупные реки — Каратал, Аксу, Лепсы и Тентек, которые берут начало в горах и впадают в озёра Балхаш и Алаколь. Озёрные системы, включая Алакольскую группу озёр, имеют важное природное и хозяйственное значение. Почвенный покров области меняется в зависимости от высотной поясности: от серозёмов и каштановых почв в равнинных районах до горно-луговых и каменистых почв в высокогорьях. Растительность также разнообразна — от полупустынной и степной до лесной и альпийской.

1.2.5 Описание состояния компонентов окружающей среды, с экологической точки зрения

Согласно сведениям РГП Казгидромет (Информационный Бюллетень о состоянии окружающей среды г. Алматы и Алматинской области, области Жетісу за 3 квартал 2025 года), в районе участков реализации намечаемой деятельности отсутствуют посты наблюдения за состоянием атмосферного воздуха.

Ранее, в 2023 году, были проведены комплексные исследования компонентов окружающей среды: атмосферного воздуха, поверхностных вод, донных отложений, подземных вод, почвенного покрова, радиационной обстановки.

Атмосферный воздух. Исследования воздушного бассейна на содержание оксида и диоксида азота, оксид углерода, пыли неорганической показали удовлетворительное состояние атмосферного воздуха. Концентрации загрязняющих веществ - ниже гигиенических нормативов (ПДК) в среднем в 10 раз.

Поверхностные воды. Качество поверхностных вод оценивалось по результатам гидрогеологических работ на р. Когалы. Минерализация поверхностного стока по ходу течения реки Когалы изменяется от 0,17 до 0,60 г/дм³. По химическому составу воды преимущественно гидрокарбонатные кальциевые, сульфатно-гидрокарбонатные натриево-кальциевые. Величина общей жесткости от 2,75 до 6,5 мг-экв/дм³. Значения величины водородного показателя pH изменяется в пределах 6,03-8,7. Среди

анионов преобладают гидрокарбонаты. Содержание их в водах колеблется от 122 до 283,7 мг/дм³. Содержание сульфатов изменяется от 10,7 до 168 мг/дм³. В катионном составе вод доминирует кальций, количество которого колеблется от 45,1 до 83,2 мг/дм³.

Подземные воды. Гидрогеологические исследования показали, что по химическому составу, воды гидрокарбонатные кальциевые с минерализацией 0,3-0,5 г/дм³, жесткость 0,9-3,0 мг-экв/дм³. Напорные воды с глубиной увеличивают минерализацию до 1,4-1,5 г/л, состав их становится сульфатно-гидрокарбонатно-натриевым, возрастает жесткость (с 3,0 до 8,0 мг- экв/л). По химическому составу подземные воды силурийских пород характеризуются сульфатно-гидрокарбонатным натриево-кальциевым составом, минерализация составляет 0,5 - 0,8 г/дм³, жесткость 4,5-6,8 мг-экв/дм³, среда подземных вод нейтральная pH 7,1-7,2. Воды в гранитоидах по составу гидрокарбонатные натриевые и магниевые с минерализацией 0,3-0,5 г/дм³, жесткость в пределах 3,2-5,5 мг-экв/дм³. По водородному показателю pH 6,3-8,7 подземные воды являются нейтральными и слабощелочными.

Содержание микрокомпонентов в подземных водах в основном не превышает предельно допустимых содержаний по требованиям Гигиенических нормативов показателей безопасности хозяйственно-питьевого и культурно-бытового водопользования (Приказ Министра здравоохранения Республики Казахстан от 24 ноября 2022 года № ҚР ДСМ-138) к качеству вод питьевого водоснабжения. Химическое загрязнение подземных вод имеет природное происхождение и связано с литологическим составом водовмещающих пород. По результатам микробиологических исследований, патогенные и болезнетворные микроорганизмы в воде не обнаружены.

Радиационная обстановка. По результатам измерений мощности эквивалентной дозы гамма излучения на территории с. Шаган фактические значения (0,06-0,08 мкЗв/ч) значительно ниже нормативных (0,3 мкЗв/ч).

Почвы. Исследованиями установлено крайне низкое содержание нефтепродуктов, концентрации которых, преимущественно в поверхностных слоях почв, находятся ниже предела определения лабораторного метода. Большинство показателей валовых форм цинка и марганца в почвах находятся ниже утвержденных нормативов ПДК. Содержание валовых форм марганца в грунтах относительно низкое. Превышений нормативного уровня ПДК содержанием валового свинца в почвах результатами исследований не отмечено. Содержание мышьяка находится ниже предела определения лабораторного метода, которое отмечаются в почвах всех наблюдательных площадок без исключения.

1.3 Описание изменений окружающей среды, которые могут произойти в случае отказа от начала намечаемой деятельности

В случае отказа от начала намечаемой деятельности по объекту «Строительство транспортной и инженерной инфраструктуры открытых

горных работ на месторождении Коксай в Кербулакском районе области Жетісу - Водоводы и насосные станции, автодороги и водоотводные каналы. III очередь строительства», изменений в окружающей среде района ее размещения не произойдет.

1.4 Информация о категории земель и целях использования земель в ходе строительства и эксплуатации объектов, необходимых для осуществления намечаемой деятельности

Реализация намечаемой деятельности будет осуществляться на земельных участках с кадастровыми номерами: 24-260-068-309, 24-260-068-356, 24-260-068-498, 24-260-068-484, 24-260-068-260, 24-260-068-397, 24-260-068-308, 24-260-068-244, 24-260-068-477, 24-260-068-482, 24-260-068-169, 24-260-068-345, 24-260-068-499, 24-260-082-321, 24-260-068-480, 24-260-068-515, 24-260-068-505, 24-260-082-318, 24-260-082-334, 24-260-068-496, 24-260-068-286, 24-260-068-479, 24-260-068-489, 24-260-068-208, 24-260-068-261, 24-260-068-519, 24-260-068-490, 24-260-068-483, 24-260-068-522, 24-260-068-497, 24-260-082-334, 24-260-068-455, 24-260-068-421, 24-260-068-447, 24-260-068-459, 24-260-068-504, 24-260-068-520, 24-260-068-246, 24-260-068-516, 24-260-068-476.

В рамках намечаемой деятельности земельные участки будут использоваться с целью строительства системы наружного водоотведения.

Правоустанавливающие документы на земельные участки представлены в приложении Л.

В таблице 1.8 представлена экспликация земель, которые будут предположительно находиться в полосе отвода для строительства объектов намечаемой деятельности.

Инициатор намечаемой деятельности обязуется:

- Не нарушать прав других собственников и землепользователей;
- При осуществлении хозяйственной и иной деятельности на земельном участке соблюдать строительные, экологические, санитарно-гигиенические и иные специальные требования (нормы, правила, нормативы).

Таблица 1.8 – Экспликация земель, которые будут предположительно находится в полосе отвода для строительства объектов намечаемой деятельности

№ п/п	Кадастровый номер ЗУ	Текущий адрес	Категория земель	Вид права	Целевое назначение	Площадь
1	2	3	4	5	6	7
1	24260068309	обл. Жетісу, р-н Кербулакский, с.о. Жайнақ Батыр	Земли сельскохозяйственного назначения	временное возмездное долгосрочное землепользование	ведение крестьянского хозяйства	775400.13 м2 (77.5400 га)
2	24260068356	Область Жетісу, Кербулакский район, Жайнақ батырский сельский округ	Земли сельскохозяйственного назначения	временное возмездное долгосрочное общее долевое землепользование	для ведения крестьянского хозяйства	960000.00 м2 (96.0000 га)
3	24260068498	обл. Жетісу, р-н Кербулакский, с.о. Жайнақ Батыр	Земли промышленности, транспорта, связи, для нужд космической деятельности, обороны, национальной безопасности и иного несельскохозяйственного назначения	временное возмездное краткосрочное землепользование	для строительства и размещения инженерной, транспортной и иной инфраструктуры	4260000.00 м2 (426.0000 га)
4	24260068484	обл. Жетісу, р-н Кербулакский, с.о. Жайнақ Батыр	Земли промышленности, транспорта, связи, для нужд космической деятельности, обороны, национальной безопасности и иного несельскохозяйственного назначения	временное возмездное краткосрочное землепользование	строительства и размещения инженерной, транспортной и иной инфраструктуры	2178000.00 м2 (217.8000 га)

Продолжение таблицы 1.8 – Экспликация земель, которые будут предположительно находится в полосе отвода для строительства объектов намечаемой деятельности

1	2	3	4	5	6	7
5	24260068260	Область Жетісу, Кербулакский район, Жайнак батырский сельский округ	Земли сельскохозяйственного назначения	временное возмездное долгосрочное землепользование	для ведения крестьянского хозяйства	1200000.00 м2 (120.0000 га)
6	24260068397	Область Жетісу, Кербулакский район, Жайнак батырский сельский округ	Земли сельскохозяйственного назначения	временное возмездное долгосрочное землепользование	ведение крестьянского хозяйства	230000.00 м2 (23.0000 га)
7	24260068308	Кербулакский район, Жайнак батырский сельский округ	Земли сельскохозяйственного назначения	временное возмездное долгосрочное землепользование	ведение крестьянского хозяйства	130000.00 м2 (13.0000 га)
8	24260068244	Область Жетісу, Кербулакский район, Жайнак батырский сельский округ	Земли сельскохозяйственного назначения	временное возмездное долгосрочное землепользование	для ведения крестьянского хозяйства	350000.00 м2 (35.0000 га)
9	24260068477	обл. Жетісу, р-н Кербулакский, с.о. Жайнак Батыр	Земли промышленности, транспорта, связи, для нужд космической деятельности, обороны, национальной безопасности и иного несельскохозяйственного назначения	временное безвозмездное долгосрочное общее долевое землепользование	размещение, другие производственные земли, объекты	4640000.00 м2 (464.0000 га)

Продолжение таблицы 1.8 – Экспликация земель, которые будут предположительно находится в полосе отвода для строительства объектов намечаемой деятельности

1	2	3	4	5	6	7
10	24260068482	обл. Жетісу, р-н Кербулакский, с.о. Жайнақ Батыр	Земли промышленности, транспорта, связи, для нужд космической деятельности, обороны, национальной безопасности и иного несельскохозяйственного назначения	временное возмездное краткосрочное землепользование	строительства и размещения инженерной, транспортно	261200.00 м2 (26.1200 га)
11	24260068169	Кербулакский район, ПК «Жаналык», Жайнак батырский сельский округ	Земли сельскохозяйственного назначения	временное возмездное долгосрочное землепользование	ведение крестьянского хозяйства	540000.00 м2 (54.0000 га)
12	24260068345	Область Жетісу, Кербулакский район, Жайнак батырский сельский округ	Земли сельскохозяйственного назначения	временное возмездное долгосрочное общее долевое землепользование	для ведения крестьянского хозяйства	990000.00 м2 (99.0000 га)
13	24260068499	обл. Жетісу, р-н Кербулакский, с.о. Жайнақ Батыр	Земли промышленности, транспорта, связи, для нужд космической деятельности, обороны, национальной безопасности и иного несельскохозяйственного назначения	временное возмездное краткосрочное землепользование	для строительства и размещения инженерной, транспортной и иной инфраструктуры	1080000.00 м2 (108.0000 га)

Продолжение таблицы 1.8 – Экспликация земель, которые будут предположительно находится в полосе отвода для строительства объектов намечаемой деятельности

1	2	3	4	5	6	7
14	24260082321	обл. Жетісу, р-н Кербулакский, с.о. Қоғалы	Земли промышленности, транспорта, связи, для нужд космической деятельности, обороны, национальной безопасности и иного несельскохозяйственного назначения	временное возмездное краткосрочное землепользование	строительство и размещения инженерной, транспортной и иной инфраструктуры	3740000.00 м2 (374.0000 га)
15	24260068480	обл. Жетісу, р-н Кербулакский, с.о. Жайнақ Батыр	Земли промышленности, транспорта, связи, для нужд космической деятельности, обороны, национальной безопасности и иного несельскохозяйственного назначения	временное возмездное краткосрочное землепользование	строительства и размещения инженерной, транспортной и иной инфраструктуры	41800.00 м2 (4.1800 га)
16	24260068515	обл. Жетісу, р-н Кербулакский, с.о. Жайнақ Батыр	Земли промышленности, транспорта, связи, для нужд космической деятельности, обороны, национальной безопасности и иного несельскохозяйственного назначения	временное возмездное краткосрочное землепользование	для строительства и размещения инженерной, транспортной и иной инфраструктуры	374547.00 м2 (37.4547 га)

Продолжение таблицы 1.8 – Экспликация земель, которые будут предположительно находится в полосе отвода для строительства объектов намечаемой деятельности

1	2	3	4	5	6	7
17	24260068505	обл. Жетісу, р-н Кербулакский, с.о. Жайнақ Батыр	Земли промышленности, транспорта, связи, для нужд космической деятельности, обороны, национальной безопасности и иного несельскохозяйственного назначения	временное возмездное краткосрочное землепользование	для строительства и размещения инженерной, транспортной и иной инфраструктуры	1620000.00 м2 (162.0000 га)
18	24260082318	обл. Жетісу, р-н Кербулакский, с.о. Қоғалы	Земли промышленности, транспорта, связи, для нужд космической деятельности, обороны, национальной безопасности и иного несельскохозяйственного назначения	временное возмездное краткосрочное землепользование	строительство и размещения инженерной, транспортной и иной инфраструктуры	3700000.00 м2 (370.0000 га)
19	24260082334	обл. Жетісу, р-н Кербулакский, с.о. Жайнақ Батыр	Земли промышленности, транспорта, связи, для нужд космической деятельности, обороны, национальной безопасности и иного несельскохозяйственного назначения	временное возмездное краткосрочное землепользование	для строительства и размещения инженерной, транспортной и иной инфраструктуры	2772800.00 м2 (277.2800 га)
20	24260068496	обл. Жетісу, р-н Кербулакский, с.о. Жайнақ Батыр	Земли сельскохозяйственного назначения	временное возмездное долгосрочное общее долевое землепользование	ведение крестьянского хозяйства	753400.00 м2 (75.3400 га)

Продолжение таблицы 1.8 – Экспликация земель, которые будут предположительно находится в полосе отвода для строительства объектов намечаемой деятельности

1	2	3	4	5	6	7
21	24260068286	обл. Жетісу, р-н Кербулакский, с.о. Жайнақ Батыр	Земли сельскохозяйственного назначения	временное возмездное долгосрочное землепользование	для ведения крестьянского хозяйства	1250000.00 м2 (125.0000 га)
22	24260068479	обл. Жетісу, р-н Кербулакский, с.о. Жайнақ Батыр	Земли сельскохозяйственного назначения	временное возмездное краткосрочное землепользование	строительства и размещения инженерной, транспортной и иной инфраструктуры	1564200.00 м2 (156.4200 га)
23	24260068489	обл. Жетісу, р-н Кербулакский, с.о. Жайнақ Батыр	Земли промышленности, транспорта, связи, для нужд космической деятельности, обороны, национальной безопасности и иного несельскохозяйственного назначения	временное возмездное краткосрочное землепользование	строительство и размещения инженерной, транспортной и иной инфраструктуры	1700000.00 м2 (170.0000 га)
24	24260068208	обл. Жетісу, р-н Кербулакский, с.о. Жайнақ Батыр,	Земли сельскохозяйственного назначения	временное возмездное долгосрочное землепользование	ведение крестьянского хозяйства	300000.00 м2 (30.0000 га)
25	24260068261	Кербулакский район, Жайнақ батырский сельский округ	Земли сельскохозяйственного назначения	временное возмездное долгосрочное землепользование	ведение крестьянского хозяйства	490000.00 м2 (49.0000 га)

Продолжение таблицы 1.8 – Экспликация земель, которые будут предположительно находится в полосе отвода для строительства объектов намечаемой деятельности

1	2	3	4	5	6	7
26	24260068519	обл. Жетісу, р-н Кербулакский, с.о. Жайнақ Батыр	Земли промышленности, транспорта, связи, для нужд космической деятельности, обороны, национальной безопасности и иного несельскохозяйственного назначения	временное возмездное краткосрочное землепользование	для строительства и размещение инженерной, транспортной и иной инфраструктуры	420000.00 м2 (42.0000 га)
27	24260068490	обл. Жетісу, р-н Кербулакский, с.о. Жайнақ Батыр	Земли промышленности, транспорта, связи, для нужд космической деятельности, обороны, национальной безопасности и иного несельскохозяйственного назначения	временное возмездное краткосрочное землепользование	строительства и размещения инженерной, транспортной и иной инфраструктуры	340000.00 м2 (34.0000 га)
28	24260068483	обл. Жетісу, р-н Кербулакский, с.о. Жайнақ Батыр	Земли промышленности, транспорта, связи, для нужд космической деятельности, обороны, национальной безопасности и иного несельскохозяйственного назначения	временное возмездное краткосрочное землепользование	строительства и размещения инженерной, транспортной и иной инфраструктуры	1010000.00 м2 (101.0000 га)

Продолжение таблицы 1.8 – Экспликация земель, которые будут предположительно находится в полосе отвода для строительства объектов намечаемой деятельности

1	2	3	4	5	6	7
29	24260068522	обл. Жетісу, р-н Кербулакский, с.о. Жайнақ Батыр	Земли промышленности, транспорта, связи, для нужд космической деятельности, обороны, национальной безопасности и иного несельскохозяйственного назначения	временное возмездное краткосрочное землепользование	для строительства и размещения инженерной, транспортный и иной инфраструктуры	2210000.00 м2 (221.0000 га)
30	24260068497	обл. Жетісу, р-н Кербулакский, с.о. Жайнақ Батыр	Земли промышленности, транспорта, связи, для нужд космической деятельности, обороны, национальной безопасности и иного несельскохозяйственного назначения	временное возмездное краткосрочное землепользование	для строительства и размещения инженерной, транспортной и иной инфраструктуры	208100.00 м2 (20.8100 га)
31	24260082334	обл. Жетісу, р-н Кербулакский, с.о. Жайнақ Батыр	Земли промышленности, транспорта, связи, для нужд космической деятельности, обороны, национальной безопасности и иного несельскохозяйственного назначения	временное возмездное краткосрочное землепользование	для строительства и размещения инженерной, транспортной и иной инфраструктуры	2772800.00 м2 (277.2800 га)
32	24260068455	Область Жетісу, Кербулакский район, Жайнак батырский сельский округ	Земли сельскохозяйственного назначения	временное возмездное долгосрочное землепользование	для ведения крестьянского хозяйства	283000.00 м2 (28.3000 га)

Продолжение таблицы 1.8 – Экспликация земель, которые будут предположительно находится в полосе отвода для строительства объектов намечаемой деятельности

1	2	3	4	5	6	7
33	24260068421	Область Жетісу, Кербулакский район, Жайнак батырский сельский округ	Земли сельскохозяйственного назначения	временное возмездное долгосрочное землепользование	для ведения крестьянского хозяйства	220000.00 м2 (22.0000 га)
34	24260068447	Область Жетісу, Кербулакский район, Жайнак батырский сельский округ	Земли сельскохозяйственного назначения	временное возмездное долгосрочное землепользование	для ведения товарного сельского хозяйства	198000.00 м2 (19.8000 га)
35	24260068459	Область Жетісу, Кербулакский район, Жайнак батырский сельский округ	Земли сельскохозяйственного назначения	временное возмездное долгосрочное землепользование	для ведения крестьянского хозяйства	153000.00 м2 (15.3000 га)
36	24260068504	обл. Жетісу, р-н Кербулакский, с.о. Жайнақ Батыр	Земли промышленности, транспорта, связи, для нужд космической деятельности, обороны, национальной безопасности и иного несельскохозяйственного назначения	временное возмездное краткосрочное землепользование	для строительства и размещения инженерной, транспортной и иной инфраструктуры	1530000.00 м2 (153.0000 га)
37	24260068246	Кербулакский район, Жайнак батырский сельский округ	Земли сельскохозяйственного назначения	временное возмездное долгосрочное землепользование	ведение крестьянского хозяйства	70000.00 м2 (7.0000 га)

Окончание таблицы 1.8 – Экспликация земель, которые будут предположительно находится в полосе отвода для строительства объектов намечаемой деятельности

1	2	3	4	5	6	7
38	24260068520	обл. Жетісу, р-н Кербулакский, с.о. Жайнақ Батыр	Земли промышленности, транспорта, связи, для нужд космической деятельности, обороны, национальной безопасности и иного несельскохозяйственного назначения	временное возмездное краткосрочное землепользование	для строительства и размещение инженерной, транспортной и иной инфраструктуры	206000.00 м2 (20.6000 га)
39	24260068516	обл. Жетісу, р-н Кербулакский, с.о. Жайнақ Батыр	Земли промышленности, транспорта, связи, для нужд космической деятельности, обороны, национальной безопасности и иного несельскохозяйственного назначения	временное возмездное краткосрочное землепользование	для строительства и размещения инженерной, транспортной и иной инфраструктуры	489486.00 м2 (48.9486 га)
40	24260068476	обл. Жетісу, р-н Кербулакский, с.о. Жайнақ Батыр	Земли промышленности, транспорта, связи, для нужд космической деятельности, обороны, национальной безопасности и иного несельскохозяйственного назначения	временное безвозмездное долгосрочное общее долевое землепользование	добыча, другие производственные земли, объекты	2580000.00 м2 (258.0000 га)

1.5 Информация о показателях объектов, необходимых для осуществления намечаемой деятельности, включая их мощность, габариты (площадь занимаемых земель, высота), другие физические и технические характеристики, влияющие на воздействия на окружающую среду; сведения о производственном процессе, в том числе об ожидаемой производительности предприятия, его потребности в энергии, природных ресурсах, сырье и материалах

Для выполнения мероприятий по исключению попадания стоков с промышленной площадки в водные объекты предусматривается строительство системы наружного водоотведения, включающей водоводы, модульные насосные станции для перехвата подотвальных вод и перекачивания их в регулируемую емкость.

Для сбора и отвода поверхностных стоков с отвалов №1,2,3 предусмотрено в составе земляного полотна автомобильных дорог устройство водоотводной канавы глубиной 1,0 м, шириной по низу 0,5 м с заложением откосов 1:1,5. Отвод поверхностных стоков по водоотводной канаве будет осуществляться самотеком за счет продольных уклонов дороги. На участках, где устройство самотечного отвода сточных вод затруднительно – будут утилизироваться накопители с насосными станциями и напорными трубопроводами. Отвод сточных вод из накопителя будет осуществляться напорными трубопроводами, расположенными на технологических полках в составе земляного полотна подотвальных дорог, с последующим сбросом в самотечную водоотводную канаву. Общий сбор и транспортировка всех стоков к регулирующей емкости с подотвальной дороги 15 осуществляется насосной станцией №6.

На объекте выделено 10 участков с установкой модульных насосных станций. Отдельно предусмотрена насосная станция №4 и прокладка водовода от карьера до регулирующей емкости.

Принцип работы – вода по мере накопления в зумпфах при помощи насосов перекачивается в регулируемую емкость. Предусмотрен следующий каскад насосных:

- группа насосов №1,1; 1,2; 1,3; 1,4 по общему водоводу подают воду в зумпф насосной №6.

- группа насосов №1,5;1,6 по общему водоводу подают воду в зумпф насосной №6.

- из зумпфа насосной станции №6 вода по мере накопления каскадом насосных станций состоящих из 3-х подъемов (№6, №6.1, №6.2) без разрыва струи перекачивается в регулируемую емкость;

- группа насосов №9,2; 9,3 по общему водоводу подают воду в карьер «Восточный»;

- из карьера вода эксплуатационными передвижными насосами по проектируемому водоводу подается в регулируемую емкость.

- насосная станция №4 подает воду из карьера в регулируемую емкость.

- на дорогах №13, 15, 16 и естественных карманах рельефа по мере накопления воды выполняется откачка передвижными мотопомпами при помощи гибких рукавов в проектируемые лотки в места водораздела.

Насосные станции. В проекте применены модульные насосные станции полной заводской готовности.

В зависимости от потребности на каждом подъеме может располагаться от 1-го до 5-ти блочно-модульных зданий. Насосная станция имеет в составе одно блочно-модульное здание со шкафом управления насосной станцией и четыре полностью идентичных зданий без шкафа управления насосами.

Принцип работы основан на частотном управлении производительностью системы.

Подключение модульных насосных станций к сети водопровода предусмотрено при помощи фланцев с установкой запорной арматуры и гибкой вставки в точке подключения.

Таблица 1.9 – Основное насосное оборудование

№ уч.	№ насосной	Требуемые параметры нас. ст.				Диаметр всаса/напорный, мм	Размер павильона, м
		Производительность, Q, м ³ /час	Напор, Н, м	Марка насоса	Количество насосов		
1	2	3	4	5	6	7	8
1	НС №1.1	504	47,0	K200-150-400(I) X2	2 рабочих, 1 резервный	400/300	6,5x3,4 (1шт)
2	НС №1.2	493	37,0	K200-150-400(I) X2	2 рабочих, 1 резервный	400/300	6,5x3,46, 5x3,4 (1шт)
3	НС №1.3	340	51,0	K200-150-400(I) X1	1 рабочий, 1 резервный	400/300	5,3x3,46, 5x3,4 (1шт)
4	НС №1.4	531	37,0	K200-150-400(I) X2	2 рабочих, 1 резервный	400/300	6,5x3,46, 5x3,4 (1шт)
5	НС №1.5	156	30,0	K200-150-400(I) X1	1 рабочий, 1 резервный	400/300	5,3x3,46, 5x3,4 (1шт)
6	НС №1.6	533	64,0	1Д500-63	1 рабочий, 1 резервный	350/250	8,0x3,06, 5x3,4 (1шт)
7	НС №1.7	55	35,0	KM80-50-200a X1	1 рабочий, 1 резервный	150/80	4,0x3,06, 5x3,4 (1шт)
8	НС №6	2720	271	1Д 1250-125a x 3	3 рабочих, 1 резервный	500/400	9,82x2,90 (4 шт)
	НС №6.1	2720	271	1Д 1250-125a x 3	3 рабочих, 1 резервный	500/400	9,82x2,90 (4 шт)
	НС №6.2	2720	271	1Д 1250-125a x 3	3 рабочих, 1 резервный	500/400	9,82x2,90 (4 шт)
9	НС №9.2	569	20,0	K200-150-400(I) X2	2 рабочих, 1 резервный	400/300	6,5x3,46, 5x3,4 (1шт)
10	НС №9.3	192	45,0	K200-150-400(I) X1	1 рабочий, 1 резервный	400/300	5,3x3,46, 5x3,4 (1шт)
11	НС №4	1200 (max 1360)	160	ЦНС 300-160 X4	4 рабочих, 1 резервный	250/200	6,5x3,0 (5шт)

Подача воды от насосных до регулирующей емкости будет осуществляться по стальным трубопроводам Д630х10,0, 426х8,0, 273х7,0, 720х10, 325х8, 530х10, 377х8,0, 820х10, по ГОСТ 10705-91.

Общая длина трубопроводов – 21085,80 метров.

Прокладка труб принята на полках проектируемых технологических дорог. После устройства дорожного полотна будет выполняться укладка трубопроводов на выровненную полку.

Проектируемые автомобильные дороги разделены на 5 типов по проектным показателям.

I-к - технологические дороги, с грузооборотом по ним 22,86-205,267 млн. тон в год. для транспортировки по ним грузов карьерными самосвалами SANY SET240S г/п 220 тн и БЕЛА3-7555 г/п 60 тн. К данным технологическим дорогам относятся дороги - 3, 4, 5, 5.1 на ПК0+00-ПК7+40, 6, 7, 9, 10. Вышеуказанные дороги предназначены для движения по ним расчетного транспорта перспективной шириной 10 м. Ширина проезжей части составляет 33,0 м, обочин 3,5 м.

I-к - технологические дороги, с грузооборотом по ним 36,727-120,803 млн. тон в год для транспортировки по ним грузов карьерными самосвалами БЕЛА3-7555 г/п 60 тн. К данным технологическим дорогам относятся дороги 2, 11. Вышеуказанные дороги предназначены для движения по ним расчетного транспорта шириной 4,77 м (БЕЛА3-7555 г/п 60 тн). Ширина проезжей части составляет 16,0 м, обочин 3,0 м.

III-к -технологические дороги, с грузооборотом по ним 1,019-4,867. млн. тон в год. Данный тип дорог предназначен для транспортировки по ним автосамосвалами БЕЛА3-7555 г/п 60 тн почвенно-растительного слоя и пр. К данным технологическим дорогам относятся дороги – 1, 5.1 на ПК7+40-ПК13+56,9, 13, 14. Вышеуказанные дороги предназначены для движения по ним расчетного транспорта шириной 4,77 м (БЕЛА3-7555 г/п 60 тн). Ширина проезжей части составляет 14,5 м, обочин 3,0 м.

IV-к - вспомогательные дороги без выраженного грузооборота. Данный тип дорог предназначен для перемещения по ним строительных материалов карьерными самосвалами в незначительном объеме. К вспомогательным технологическим дорогам IV-к относятся следующие дороги - 12. В связи со стесненными условиями строительства к технологическим дорогам IV-к также отнесены следующие дороги: 2.1 и 8. Вышеуказанные дороги предназначены для движения по ним расчетного транспорта перспективной шириной 10, м. Ширина проезжей части составляет 27,0 м, обочин 2,5 м.

IV-к - инспекторские дороги. Данный тип дорог предназначен для движения по ним стандартного транспорта для эксплуатации и обслуживания технических сооружений, а также для движения строительного транспорта в период строительства. К инспекторским дорогам IV-к относятся следующие дороги - 1.1, 2.2.1, 2.2.2, 3.3.1, 3.3.2, 4.4.1, 4.4.2. Вышеуказанные дороги предназначены для движения по ним расчетного транспорта шириной 2,5 м с полным приводом. Ширина проезжей части составляет 7,0 м, обочин 1,5 м.

IV-к - подотвальные дороги. Данный тип дорог предназначен для сбора и отвода поверхностных вод, стекающих с отвалов и прилегающей к отвалам территории, а также для движения по ним стандартного транспорта для эксплуатации и обслуживания насосных станций и движения строительного транспорта в период строительства. К подотвальным дорогам относятся следующие дороги - 15, 16. Вышеуказанные дороги предназначены для движения по ним расчетного транспорта шириной 2,5 м с полным приводом. Ширина проезжей части составляет 7,0 м, обочин 1,5 м.

Таблица 1.10 - Годы реализации проекта и пусковые комплексы

Год реализации / номер пускового комплекса	Наименование дороги	Длина			Строительная длина		
		ПК от	ПК до	Длина, м	ПК от	ПК до	Строительная длина, м
1	2	3	4	5	6	7	8
1 год / 1 пус-ковой ком-плекс	Дорога 2	0+00,00	42+63,66	4 263,66	0+00,00	42+47,16	4 247,16
	Дорога 5.1	0+00,00	13+56,90	1 356,90	0+00,00	13+56,90	1 356,90
	Дорога 11	0+00,00	37+96,88	3 796,88	0+08,02	37+96,88	3 788,86
	Дорога 13	0+00,00	28+60,47	2 860,47	0+00,00	28+60,47	2 860,47
	Дорога 14	0+00,00	13+65,08	1 365,08	0+07,25	13+57,34	1 350,09
	Дорога 1	0+00,00	2+22,94	222,94	0+00,00	2+15,48	215,48
	Дорога 2.2.1	0+00,00	0+96,55	96,55	0+07,25	0+96,55	89,30
	Дорога 2.2.2	0+00,00	0+41,44	41,44	0+07,25	0+41,44	34,19
	Дорога 3.3.1	0+00,00	8+89,00	889,00	0+07,25	8+89,00	881,75
	Дорога 3.3.2	0+00,00	0+83,46	83,46	0+03,74	0+83,46	79,72
	Дорога 4.4.1	0+00,00	2+84,78	284,78	0+08,00	2+84,78	276,78
	Дорога 4.4.2	0+00,00	1+21,51	121,51	0+08,00	1+21,51	113,51
Итого				15 382,67	Итого		15 294,21
2 год / 2 пус-ковой ком-плекс	Дорога 2.1	0+00,00	2+12,65	212,65	0+17,00	2+12,65	195,65
	Дорога 5	0+00,00	22+19,09	2 219,09	0+00,00	22+19,09	2 219,09
	Дорога 10	0+00,00	8+05,00	805,00	0+16,50	8+05,00	788,50
	Дорога 12	0+00,00	17+83,66	1 783,66	0+03,90	17+65,36	1 761,46
	Дорога 15	63+00,00	83+20,00	2 020,00	63+00,00	83+20,00	2 020,00
	Дорога 16	0+00,00	41+20,00	4 120,00	0+16,50	41+20,00	4 103,50
Итого				11 160,40	Итого		11 088,20
3 год / 3 пус-ковой ком-плекс	Дорога 3	0+00,00	48+90,20	4 890,20	0+00,00	48+90,20	4 890,20
	Дорога 4	0+00,00	0+82,76	82,76	0+16,50	0+82,76	66,26
	Дорога 6	0+00,00	1+37,22	137,22	0+16,50	1+20,72	104,22
	Дорога 7	0+00,00	1+11,79	111,79	0+16,50	1+11,79	95,29
	Дорога 8	0+00,00	1+27,34	127,34	0+16,66	1+27,34	110,68
	Дорога 9	0+00,00	1+00,00	100,00	0+17,23	1+00,00	82,77
	Дорога 1.1	0+00,00	26+77,76	2 677,76	0+00,00	26+69,76	2 669,76
	Дорога 15	24+20,00	63+00,00	3 880,00	24+20,00	63+00,00	3 880,00
Итого				12 007,07	Итого		11 899,18
4 год / 4 пус-ковой ком-плекс	Дорога 15	83+20,00	145+11,57	6 191,57	83+20,00	145+11,57	6 191,57
Итого				6 191,57	Итого		6 191,57
5 год / 5 пус-ковой ком-плектс	Дорога 15	0+00,00	24+20,00	2 420,00	0+00,00	24+20,00	2 420,00
	Дорога 16	41+20,00	55+52,20	1 432,20	41+20,00	55+52,20	1 432,20
Итого				3 852,20	Итого		3 852,20
Всего по объекту				48 593,91	Всего по объекту		48 325,36

Отсыпка земляного полотна предусматривается из грунта выемки и привозного грунта с отвала.

Искусственные сооружения. В рамках проекта строительства транспортной и инженерной инфраструктуры открытых горных работ на месторождении Коксай запроектировано 21 водопропускное сооружение.

Из них: 19 металлических гофрированных спиральновитых труб и 2 сборные металлические гофрированные трубы из гофрированного металла с гофром 150х50 мм и толщиной листа 7 мм.

Таблица 1.11 - Техничко-экономические показатели по водопропускным трубам

№ п/п	Наименование показателя	Ед. изм.	Значение
1	Общее количество водопропускных сооружений	шт.	21
1.1	Спиральновитые гофрированные трубы (СМГК, гофр 125х26)	шт.	19
1.2	Сборные гофрированные трубы (ЛМГ, гофр 150х50)	шт.	2
2	Спиральновитые трубы (СМГК), гофр 125х26		
2.1	Диаметр	м	1,5
2.2	Общая длина (суммарная)	м	1121,67
2.3	Общая масса (суммарная)	т	195,8
2.4	Толщина стенки / Марка стали	мм/-	3 и 4 / S280GD
3	Сборные трубы (ЛМГ), гофр 150х50		
3.1	Диаметр	м	1,5
3.2	Общая длина (суммарная)	м	142,98
3.3	Общая масса (суммарная)	т	54,8
3.4	Толщина стенки / Марка стали	мм/-	7 / 09Г2С
4	Итого по всем трубам		
4.1	Суммарная длина всех труб	м	1264, 65
4.2	Суммарная масса всех труб	т	254,2
5	Прочие показатели		
5.1	Расчетная нагрузка на сооружения		НК-180
5.2	Режим работы		Безнапорный
5.3	Максимальный расчетный расход (2%)	м ³ /с	2,26
5.4	Материал фундамента		песчано-гравийная подушка
5.5	Материал укрепления русел и откосов		каменная наброска, монолитный бетон

В рамках проекта строительства транспортной и инженерной инфраструктуры открытых горных работ на месторождении Коксай запроектировано 15 дренажных канав с целью эффективного отвода поверхностных и грунтовых вод от тела насыпи до начала её возведения. Данный подход продиктован невозможностью устройства водопропускных труб по условиям пропускной способности и геологических особенностей участка.

Таблица 1.12 - Сводная таблица ТЭП по дренажным канавам

№ п/п	Наименование показателя	Ед. изм.	Значение
1	Общее количество водопропускных сооружений	шт.	15
2	Суммарная длина	м	2621,45
3	Суммарная площадь	м ²	33263,16
4	Прочие показатели		
4.1	Режим работы		Безнапорный
4.2	Максимальный расчетный расход (2%)	м ³ /с	4,33
4.3	Подстилающий слой		Геотекстиль KGS-400
4.4	Материал заполнения дренажной канавы		щебень фракции 15-20 мм

1.5.1 Потребность объекта намечаемой деятельности в ресурсах, сырье и материалах на этапе строительства

Реализация намечаемой деятельности планируется пятью пусковыми комплексами.

Предположительные сроки начала строительства по пусковым комплексам:

- 1 пусковой комплекс – 2026 год;
- 2 пусковой комплекс – 2027 год;
- 3 пусковой комплекс – 2028 год;
- 4 пусковой комплекс – 2029 год;
- 5 пусковой комплекс – 2030 год.

Предположительная продолжительность строительства по пусковым комплексам:

- 1 пусковой комплекс – 7 месяцев;
- 2 пусковой комплекс – 5 месяцев;
- 3 пусковой комплекс – 5 месяцев;
- 4 пусковой комплекс – 4 месяцев;
- 5 пусковой комплекс – 3 месяцев.

Предположительный срок начала реализации намечаемой деятельности, и ее завершение уточняется при разработке проектно-сметной документации.

Численность рабочих, задействованных при строительстве – 302 человека в каждом пусковом комплексе.

В период строительства будут проводиться следующие виды работ: земляные, электросварочные, паяльные, малярные, битумные, газорезательные, газосварочные, автотранспортные т.п. Также будут применяться: инертные материалы, сухие строительные смеси, дизельная электростанция, компрессоры, различные станки и инструменты и т.д.

Ориентировочная потребность в материалах на этапе строительства приведена в таблице 1.13.

Таблица 1.13 - Ориентировочная потребность в материалах на этапе строительства

№	Наименование	Ед. измерения	Количество				
			1 ПК	2 ПК	3 ПК	4 ПК	5 ПК
1	Грунт растительный	м3	124698,23	53983,99	67981,24	14823,40	10936,76
2	Щебень	м3	705821,22	460548,21	582575,82	51281,18	26968,04
3	Песок	м3	188288,76	65749,40	164184,33	7808,23	6769,15
4	Смесь песчано-гравийная	м3	16641,67	5325,65	8,20	5,44	149,49
5	Проволока	кг	863	215	110	277	149
6	Битум	т	5333,5	3383,6	4526,3	413,5	257,7
7	Сухие смеси на основе цемента	т	172,24	33,64	-	-	-
8	Известь	т	0,6	0,4	0,3	0,2	0,1
9	Сухие смеси на основе гипса	т	0,0052	0,02	0,0069	0,01	0,0069
10	Ацетилен	м3	2,585	0,848	0,63	1,183	0,298
11	Пропан-бутан	кг	125	148	36	41	25
12	Электроды Э-42	т	0,03761	0,03974	0,01665	0,02445	0,01169
13	Электроды Э-50А	т	0,03900	0,10920	0,01560	0,02340	0,01560
14	Электроды Э-46	т	2,55941	0,85094	0,36759	0,73750	0,38939
15	Припои бессурьмянистые	т	0,1176	0,0722	0,0752	0,0032	0,0017
16	Грунтовка ГФ-021	т	0,11	0,07	0,05	-	0,01
17	Грунтовка битумная	т	3,84	0,90	0,33	1,06	0,37
18	Уайт-спирит	т	0,13	0,07	0,08	0,01	0,001
19	Эмаль ЭП-140	т	0,0002	0,0009	0,0004	0,0005	0,0004
20	Аммонит Н6 ЖВ в патронах	т	263,59	251,26	409,13	145,58	18,52
21	Аммонит Н6 ЖВ порошком	т	790,78	753,79	1227,43	436,74	55,57
22	Шпаклевка эпоксидная	кг	8735,4	3200,4	-	-	-
23	Лак БТ-577	кг	3,3	1,6	2,12	-	-
24	Лак БТ-123	кг	244,5	167,6	170,2	23,8	15,5
25	Лак эл.изоляционный 318	кг	1,877	0,879	1,035	-	-
26	Растворитель Р-4	т	2,63	0,97	0,00658	-	0,00174
27	Электроды УОНИ 13/45	кг	350	82	62	12	0,02
28	Эмаль ХВ-124	т	0,0132	0,0075	0,0101	-	0,0027
29	Эмаль ПФ-115	т	0,1637	0,0917	0,0677	-	0,0067

1.6 Описание планируемых к применению наилучших доступных технологий – для объектов I категории, требующих получения комплексного экологического разрешения в соответствии с пунктом 1 статьи 111 Кодексом

Согласно Заключению об определении сферы охвата оценки воздействия на окружающую среду и (или) скрининга воздействий намечаемой деятельности №KZ88VWF00490267 от 29.12.2025 года, намечаемая деятельность «Строительство транспортной и инженерной инфраструктуры открытых горных работ на месторождении Коксай в Кербулакском районе области Жетісу - Водоводы и насосные станции, автодороги и водоотводные каналы», относится к объекту I категории.

Вместе с тем, строительство транспортной и инженерной инфраструктуры (автомобильных дорог, водоотводных канав и пр.) осуществляется в рамках обеспечения эксплуатации месторождения Коксай. Само месторождение является объектом I категории и требует получения комплексного экологического разрешения в соответствии с пунктом 1 статьи 111 Кодекса.

Водоводы и насосные станции, автодороги и водоотводные каналы в данном случае не являются самостоятельными промышленными объектами. Тем не менее, инженерные мероприятия, обеспечивающие сбор и отвод поверхностных и подотвальных вод, контроль их направленного перемещения и предотвращение попадания стоков в водные объекты, представляют собой применение наилучших доступных технологий в части организации безопасного водоотведения и минимизации воздействия на окружающую среду.

Проектирование и строительство этих инженерных сооружений предусматривает:

- устройство водоотводных канав и дренажных систем с уклонами и накопителями для самотечного и принудительного отвода воды;
- прокладку модульных насосных станций и трубопроводов для управления подотвальными и поверхностными водами;
- обеспечение непрерывности водоотведения и предотвращение эрозии и загрязнения почвы.

Таким образом, применение данных инженерных решений является интегральной частью НДТ объекта I категории, направленной на экологически безопасную эксплуатацию и рациональное использование водных ресурсов, в полном соответствии с требованиями Экологического кодекса РК и принципами наилучших доступных технологий.

1.7 Описание работ по попуттилизации существующих зданий, строений, сооружений, оборудования и способов их выполнения, если эти работы необходимы для целей реализации намечаемой деятельности

Описание работ по попуттилизации существующих зданий, строений, сооружений, оборудования и способов их выполнения, не приводится, т.к.

необходимость проведения данных работ для целей реализации намечаемой деятельности отсутствует.

1.8 Информация об ожидаемых видах, характеристиках и количестве эмиссий в окружающую среду, иных вредных антропогенных воздействиях на окружающую среду, связанных со строительством и эксплуатацией объектов для осуществления рассматриваемой деятельности, включая воздействие на воды, атмосферный воздух, почвы, недра, а также вибрации, шумовые, электромагнитные, тепловые и радиационные воздействия

1.8.1 Воздействия на водную среду, эмиссии в водные объекты

На территории проведения работ водные объекты отсутствуют. Ранее, в рамках рабочего проекта «Строительство регулирующих сооружений на водосборной площади Коксайского месторождения. Корректировка» согласованного положительным Заключением государственной экологической экспертизы ГУ «Управление природных ресурсов и регулирования природопользования области Жетісу» №KZ64VDC00109790 от 28.02.2025 года, были реализованы регулирующие сооружения по течению водотоков, которые обеспечивают перехват и отведение поверхностного стока по водоотводным каналам за границы промплощадки.

С целью исключения попадания стоков с промышленной площадки в водные объекты намечаемой деятельностью предусматривается строительство системы наружного водоотведения, включающей водоводы, модульные насосные станции для перехвата подотвальных вод и перекачивания их в регулируемую емкость .

Принцип работы – вода по мере накопления в зумпфах при помощи насосов перекачивается в регулируемую ёмкость. Регулирующая ёмкость в рамках намечаемой деятельности не рассматривается.

Ориентировочный объёмов поверхностных сточных вод, подлежащих отведению - 1450772,64 м³/год.

Непосредственного забора воды из поверхностных и подземных источников, а также сброса сточных вод в поверхностные и подземные водные объекты, недра или на земную поверхность, при строительстве и эксплуатации проектируемых объектов, осуществляться не будет.

Водоснабжение на период строительства – привозное из ближайших сетей на договорной основе со специализированной организацией.

В случае намерений использования воды из природных поверхностных и подземных источников, будет оформлено разрешение на специальное водопользование.

Потребность в воде питьевого и технического качества в период строительства составит:

№	Наименование	Ед. измерения	Количество				
			1 ПК	2 ПК	3 ПК	4 ПК	5 ПК
1	Вода питьевого качества	м3	9824,55	3188,79	2214,94	2483,52	990,733
2	Вода технического качества	м3	551795,14	227882,19	296081,26	20315,34	29523,72

Качество питьевой воды должно соответствовать СанПиН 2.1.4.1116-02 «Питьевая вода. Гигиенические требования к качеству воды, расфасованной в емкости. Контроль качества». Качество технической воды должно соответствовать СТ РК 2506-2014 «Вода техническая. Технические условия».

Вода технического качества будет использоваться на различные производственные нужды (пылеподавление, уход за бетоном и т.п.) – водопотребление безвозвратное.

Водоотведение хозяйственно-бытовых стоков предусматривается в биотуалеты либо уборные с водонепроницаемыми выгребными. Стоки, по мере накопления, будут передаваться специализированным организациям на договорной основе.

Периодичность вывоза – по мере заполнения. Согласно требованиям санитарных правил «Санитарно-эпидемиологические требования к условиям труда и бытового обслуживания при строительстве, реконструкции, ремонте и вводе, эксплуатации объектов строительства», утвержденных приказом Министра здравоохранения РК от 16 июня 2021 года № ҚР ДСМ – 49 (п.19), выгребная яма очищается при заполнении не более чем на две трети объема.

В случае организации уборных с водонепроницаемыми выгребными, с целью недопущения загрязнения подземных и поверхностных вод отходами жизнедеятельности работников, предусмотрены мероприятия по гидроизоляции выгребов. Днище выгребной – железобетонная плита с гидроизоляцией. Вдоль вертикальных стенок выгребной выполняется глиняный замок толщиной не менее 200 мм. Выгреб представляет собой заглубленную в землю железобетонную емкость из сборных железобетонных конструкций. В выгребной предусмотрена естественная вентиляция. Боковые поверхности бетонных конструкций, соприкасающихся с грунтом, обмазываются горячей асфальтовой мастикой толщиной 3 мм, с внутренней стороны предусмотрена торкретштукатурка с добавкой азотнокислого кальция. Под плитами днища предусмотрена песчаная подготовка толщиной 100 мм по уплотненному грунту.

В целях охраны поверхностных и подземных вод предусматривается ряд следующих водоохраных мероприятий:

1. В целях исключения возможного попадания вредных веществ в подземные воды, техническое обслуживание техники будет производиться на станциях ТО за пределами рассматриваемого участка.

2. Будут использованы приспособления, не допускающие потерь горюче-смазочных материалов из агрегатов механизмов.

3. Будет осуществляться своевременный сбор отходов, по мере накопления, отходы будут переданы специализированным организациям по договору.

4. Будут приняты меры по недопущению образования несанкционированных свалок бытовых и строительных отходов, металлолома и других отходов производства и потребления.

5. Будет исключена мойка автотранспорта и других механизмов на участках работ.

При производстве СМР не будут использоваться химические реагенты, все механизмы обеспечиваются маслоулавливающими поддонами. После проведения работ с участков будут удалены все механизмы, оборудование и отходы производства.

В виду отсутствия источников сброса загрязняющих веществ в окружающую среду и прямого загрязнения водных объектов, можно считать, что негативное влияние от строительства и эксплуатации проектируемых объектов на поверхностные и подземные воды региона будет минимальным.

1.8.2 Воздействия на воздушную среду, эмиссии в атмосферный воздух

Выбросы загрязняющих веществ на период эксплуатации будут отсутствовать.

Предельный объем выбросов загрязняющих веществ в атмосферу в период строительства 1-го пускового комплекса составит: 369.118127522 т/год, в том числе твердые – 280.544029712 т/год, жидкие и газообразные – 88.57409781 т/год.

Предельный объем выбросов загрязняющих веществ в атмосферу в период строительства 2-го пускового комплекса составит: 320.501766943 т/год, в том числе твердые – 239.865440333 т/год, жидкие и газообразные – 80.63632661 т/год.

Предельный объем выбросов загрязняющих веществ в атмосферу в период строительства 3-го пускового комплекса составит: 450.580738689 т/год, в том числе твердые – 352.522461669 т/год, жидкие и газообразные – 98.05827702 т/год.

Предельный объем выбросов загрязняющих веществ в атмосферу в период строительства 4-го пускового комплекса составит: 194.291852854 т/год, в том числе твердые – 130.329835594 т/год, жидкие и газообразные – 63.96201726 т/год.

Предельный объем выбросов загрязняющих веществ в атмосферу в период строительства 5-го пускового комплекса составит: 85.8937813043 т/год, в том числе твердые – 37.1370566874 т/год, жидкие и газообразные – 48.7567246169 т/год.

Количество выбросов загрязняющих веществ в атмосферу на период строительства определено расчетным методом, на основании действующих, утвержденных в Республике Казахстан расчетных методик.

Обоснование предельных количественных и качественных показателей выбросов представлено в разделе 5 настоящего отчета.

Расчеты выбросов загрязняющих веществ в атмосферный воздух проводились на максимальную нагрузку оборудования и представлены в приложении Д.

Перечень загрязняющих веществ и их характеристики отображены в таблицах 1.14 – 1.18.

Таблица 1.14 - Перечень загрязняющих веществ, выбрасываемых в атмосферу на период строительства (1 ПК)

Область Жетису, Строительство инфраструктуры, месторождение Коксай

Код ЗВ	Наименование загрязняющего вещества	ЭНК, мг/м3	ПДК максималь- ная разо- вая, мг/м3	ПДК среднесу- точная, мг/м3	ОБУВ, мг/м3	Класс опас- ности ЗВ	Выброс вещества с учетом очистки, г/с	Выброс вещества с учетом очистки, т/год (М)	Значение М/ЭНК
1	2	3	4	5	6	7	8	9	10
0123	Железо (II, III) оксиды (в пересчете на железо) (диЖелезо триоксид, Железа оксид) (274)			0.04		3	0.002858	0.053133	1.328325
0128	Кальций оксид (Негашеная известь)				0.3		0.00653	0.0000564	0.000188
0143	Марганец и его соединения (в пересчете на марганца (IV) оксид)		0.01	0.001		2	0.0002751	0.00633366	6.33366
0168	Олово оксид (в пересчете на олово) (Олово (II) оксид) (446)			0.02		3	0.0000457	0.0000329	0.001645
0184	Свинец и его неорганические соединения /в пересчете на свинец/ (513)		0.001	0.0003		1	0.0000833	0.00006	0.2
0301	Азота (IV) диоксид (Азота диоксид) (4)		0.2	0.04		2	470.0449172	24.9196578	622.991445
0304	Азот (II) оксид (Азота оксид) (6)		0.4	0.06		3	76.3697614	4.04975313	67.4958855
0328	Углерод (Сажа, Углерод черный) (583)		0.15	0.05		3	0.1312722	1.9275666	38.551332
0330	Сера диоксид (Ангидрид сернистый, Сернистый газ, Сера (IV) оксид) (516)		0.5	0.05		3	0.1743778	2.5763499	51.526998
0337	Углерод оксид (Окись углерода, Угарный газ) (584)		5	3		4	789.21466585	39.77232203	13.2574407
0342	Фтористые газообразные соединения /в пересчете на фтор/ (617)		0.02	0.005		2	0.0001042	0.0002625	0.0525
0344	Фториды неорганические плохо растворимые - (алюминия фторид, кальция фторид, натрия гексафторалюминат) (Фториды неорганические плохо растворимые /в пересчете на фтор/) (615)		0.2	0.03		2	0.000458	0.001194	0.0398

Продолжение таблицы 1.14 - Перечень загрязняющих веществ, выбрасываемых в атмосферу на период строительства (1 ПК)

Область Жетису, Строительство инфраструктуры, месторождение Коксай

1	2	3	4	5	6	7	8	9	10
0406	Полиэтилен (Полиэтен) (989*)				0.1		0.000000926	0.00000252	0.0000252
0616	Диметилбензол (смесь о-, м-, п-изомеров) (203)		0.2			3	0.0625	1.5666917	7.8334585
0621	Метилбензол (349)		0.6			3	0.0861	2.1112152	3.518692
0703	Бенз/а/пирен (3,4-Бензпирен) (54)			0.000001		1	0.000000441	0.000004536	4.536
1042	Бутан-1-ол (Бутиловый спирт) (		0.1			3	0.0066	0.0000892	0.000892
1048	2-Метилпропан-1-ол (Изобутиловый спирт) (383)		0.1			4	0.0066	0.0000892	0.000892
1061	Этанол (Этиловый спирт) (667)		5			4	0.00624	0.391	0.0782
1119	2-Этоксизэтанол (Этиловый эфир этиленгликоля, Этилцеллозольв) (				0.7		0.0213	0.00003067	0.00004381
1210	Бутилацетат (Уксусной кислоты бутиловый эфир) (110)		0.1			4	0.01667	0.316028	3.16028
1325	Формальдегид (Метаналь) (609)		0.05	0.01		2	0.0053584	0.0490533	4.90533
1401	Пропан-2-он (Ацетон) (470)		0.35			4	0.0361	0.68496306	1.95703731
1555	Уксусная кислота (Этановая кислота) (586)		0.2	0.06		3	0.000000926	0.00000252	0.000042
2732	Керосин (654*)				1.2		0.2608	4.3151	3.59591667
2752	Уайт-спирит (1294*)				1		0.139	1.2651566	1.2651566
2754	Алканы C12-19 /в пересчете на C/ (Углеводороды предельные C12-C19 (в пересчете на C); Растворитель РПК-265П) (10)		1			4	1.794	6.556333	6.556333
2902	Взвешенные частицы (116)		0.5	0.15		3	0.0441	3.0709715	20.4731433
2908	Пыль неорганическая, содержащая двуокись кремния в %: 70-20 (шамот, цемент, пыль цементного производства - глина, глинистый сланец, доменный шлак, песок, клинкер, зола, кремнезем, зола углей казахстанских месторождений) (494)		0.3	0.1		3	240.2893444	275.330371	2753.30371
2914	Пыль (неорганическая) гипсового вяжущего из фосфогипса с цементом				0.5		0.002496	0.000003596	0.00000719

Окончание таблицы 1.14 – Перечень загрязняющих веществ, выбрасываемых в атмосферу на период строительства (1 ПК)

Область Жетису, Строительство инфраструктуры, месторождение Коксай

1	2	3	4	5	6	7	8	9	10
2930	(1054*) Пыль абразивная (Корунд белый, Монокорунд) (1027*)				0.04		0.0024	0.122	3.05
2936	Пыль древесная (1039*)				0.1		0.118	0.0323	0.323
	В С Е Г О :						1578.84295984	369.118127522	3616.33738
Примечания: 1. В колонке 9: "М" - выброс ЗВ, т/год; при отсутствии ЭНК используется ПДКс.с. или (при отсутствии ПДКс.с.) ПДКм.р. или (при отсутствии ПДКм.р.) ОБУВ 2. Способ сортировки: по возрастанию кода ЗВ (колонка 1)									

Таблица 1.15 - Перечень загрязняющих веществ, выбрасываемых в атмосферу на период строительства (2 ПК)

Область Жетису, Строительство инфраструктуры, месторождение Коксай

Код ЗВ	Наименование загрязняющего вещества	ЭНК, мг/м3	ПДК максималь- ная разо- вая, мг/м3	ПДК среднесу- точная, мг/м3	ОБУВ, мг/м3	Класс опас- ности ЗВ	Выброс вещества с учетом очистки, г/с	Выброс вещества с учетом очистки, т/год (М)	Значение М/ЭНК
1	2	3	4	5	6	7	8	9	10
0123	Железо (II, III) оксиды (в пересчете на железо) (диЖелезо триоксид, Железа оксид) (274)			0.04		3	0.002858	0.01982	0.4955
0128	Кальций оксид (Негашеная известь)				0.3		0.00653	0.0000376	0.00012533
0143	Марганец и его соединения (в пересчете на марганца (IV) оксид)		0.01	0.001		2	0.0002751	0.0020844	2.0844
0168	Олово оксид (в пересчете на олово) (Олово (II) оксид) (446)			0.02		3	0.0000562	0.00002022	0.001011
0184	Свинец и его неорганические соединения /в пересчете на свинец/ (513)		0.001	0.0003		1	0.0001023	0.00003684	0.1228
0301	Азота (IV) диоксид (Азота диоксид) (4)		0.2	0.04		2	447.6449172	24.27585132	606.896283
0304	Азот (II) оксид (Азота оксид) (6)		0.4	0.06		3	72.7697614	3.94388327	65.7313878
0328	Углерод (Сажа, Углерод черный) (583)		0.15	0.05		3	0.1312722	1.9068226	38.136452
0330	Сера диоксид (Ангидрид сернистый, Сернистый газ, Сера (IV) оксид) (516)		0.5	0.05		3	0.1743778	2.5408339	50.816678
0337	Углерод оксид (Окись углерода, Угарный газ) (584)		5	3		4	751.71466815	38.91387708	12.9712924
0342	Фтористые газообразные соединения /в пересчете на фтор/ (617)		0.02	0.005		2	0.0001042	0.0000615	0.0123
0344	Фториды неорганические плохо растворимые - (алюминия фторид, кальция фторид, натрия гексафторалюминат) (Фториды неорганические плохо растворимые /в пересчете на фтор/) (615)		0.2	0.03		2	0.000458	0.0003798	0.01266

Продолжение таблицы 1.15 - Перечень загрязняющих веществ, выбрасываемых в атмосферу на период строительства (2 ПК)

Область Жетису, Строительство инфраструктуры, месторождение Коксай

1	2	3	4	5	6	7	8	9	10
0406	Полиэтилен (Полиэтен) (989*)				0.1		0.000002075	0.00000304	0.0000304
0616	Диметилбензол (смесь о-, м-, п-изомеров) (203)		0.2			3	0.0625	0.4394548	2.197274
0621	Метилбензол (349)		0.6			3	0.0861	0.7753954	1.29232567
0703	Бенз/а/пирен (3,4-Бензпирен) (54)			0.000001		1	0.000000441	0.000004113	4.113
1042	Бутан-1-ол (Бутиловый спирт) (		0.1			3	0.0066	0.00004175	0.0004175
1048	2-Метилпропан-1-ол (Изобутиловый спирт) (383)		0.1			4	0.0066	0.00004175	0.0004175
1061	Этанол (Этиловый спирт) (667)		5			4	0.00624	0.1438	0.02876
1119	2-Этоксиданол (Этиловый эфир этиленгликоля, Этилцеллозольв) (				0.7		0.0213	0.000138	0.00019714
1210	Бутилацетат (Уксусной кислоты бутиловый эфир) (110)		0.1			4	0.01667	0.116027	1.16027
1325	Формальдегид (Метаналь) (609)		0.05	0.01		2	0.0053584	0.0445545	4.45545
1401	Пропан-2-он (Ацетон) (470)		0.35			4	0.0361	0.2516533	0.71900943
1555	Уксусная кислота (Этановая кислота) (586)		0.2	0.06		3	0.000002075	0.00000304	0.00005067
2732	Керосин (654*)				1.2		0.2608	4.3151	3.59591667
2752	Уайт-спирит (1294*)				1		0.139	0.377797	0.377797
2754	Алканы C12-19 /в пересчете на C/ (Углеводороды предельные C12-C19 (в пересчете на C); Растворитель РПК-265П) (10)		1			4	2.552	4.497813	4.497813
2902	Взвешенные частицы (116)		0.5	0.15		3	0.0441	1.0876176	7.250784
2908	Пыль неорганическая, содержащая двуокись кремния в %: 70-20 (шамот, цемент, пыль цементного производства - глина, глинистый сланец, доменный шлак, песок, клинкер, зола, кремнезем, зола углей казахстанских месторождений) (494)		0.3	0.1		3	226.1789224	236.7872503	2367.8725
2914	Пыль (неорганическая) гипсового вяжущего из фосфогипса с цементом				0.5		0.0096	0.00001382	0.00002764

1	2	3	4	5	6	7	8	9	10
2930	(1054*) Пыль абразивная (Корунд белый, Монокорунд) (1027*)				0.04		0.0024	0.04225	1.05625
2936	Пыль древесная (1039*)				0.1		0.118	0.0191	0.191
	В С Е Г О :						1501.99767594	320.501766943	3176.09018
Примечания: 1. В колонке 9: "М" - выброс ЗВ, т/год; при отсутствии ЭНК используется ПДКс.с. или (при отсутствии ПДКс.с.) ПДКм.р. или (при отсутствии ПДКм.р.) ОБУВ 2. Способ сортировки: по возрастанию кода ЗВ (колонка 1)									

Таблица 1.16 - Перечень загрязняющих веществ, выбрасываемых в атмосферу на период строительства (3 ПК)

Область Жетису, Строительство инфраструктуры, месторождение Коксай

Код ЗВ	Наименование загрязняющего вещества	ЭНК, мг/м3	ПДК максималь- ная разо- вая, мг/м3	ПДК среднесу- точная, мг/м3	ОБУВ, мг/м3	Класс опас- ности ЗВ	Выброс вещества с учетом очистки, г/с	Выброс вещества с учетом очистки, т/год (М)	Значение М/ЭНК
1	2	3	4	5	6	7	8	9	10
0123	Железо (II, III) оксиды (в пересчете на железо) (диЖелезо триоксид, Железа оксид) (274)			0.04		3	0.002858	0.0081695	0.2042375
0128	Кальций оксид (Негашеная известь)				0.3		0.00653	0.00002824	0.00009413
0143	Марганец и его соединения (в пересчете на марганца (IV) оксид)		0.01	0.001		2	0.0002751	0.00092472	0.92472
0168	Олово оксид (в пересчете на олово) (Олово (II) оксид) (446)			0.02		3	0.0000584	0.00002104	0.001052
0184	Свинец и его неорганические соединения /в пересчете на свинец/ (513)		0.001	0.0003		1	0.0001064	0.0000383	0.12766667
0301	Азота (IV) диоксид (Азота диоксид) (4)		0.2	0.04		2	729.1449172	30.7546078	768.865195
0304	Азот (II) оксид (Азота оксид) (6)		0.4	0.06		3	118.4697614	4.99793132	83.2988553
0328	Углерод (Сажа, Углерод черный) (583)		0.15	0.05		3	0.1312722	2.0127254	40.254508
0330	Сера диоксид (Ангидрид сернистый, Сернистый газ, Сера (IV) оксид) (516)		0.5	0.05		3	0.1743778	2.7550381	55.100762
0337	Углерод оксид (Окись углерода, Угарный газ) (584)		5	3		4	1224.21466834	48.4235465	16.1411822
0342	Фтористые газообразные соединения /в пересчете на фтор/ (617)		0.02	0.005		2	0.0001042	0.0000465	0.0093
0344	Фториды неорганические плохо растворимые - (алюминия фторид, кальция фторид, натрия гексафторалюминат) (Фториды неорганические плохо растворимые /в пересчете на фтор/) (615)		0.2	0.03		2	0.000458	0.0002202	0.00734

Продолжение таблицы 1.16 - Перечень загрязняющих веществ, выбрасываемых в атмосферу на период строительства (3 ПК)

Область Жетису, Строительство инфраструктуры, месторождение Коксай

1	2	3	4	5	6	7	8	9	10
0406	Полиэтилен (Полиэтен) (989*)				0.1		0.00000217	0.000004	0.00004
0616	Диметилбензол (смесь о-, м-, п-изомеров) (203)		0.2			3	0.0625	0.2186468	1.093234
0621	Метилбензол (349)		0.6			3	0.0861	0.0057804	0.009634
0703	Бенз/а/пирен (3,4-Бензпирен) (54)			0.000001		1	0.000000441	0.000006429	6.429
1042	Бутан-1-ол (Бутиловый спирт) (		0.1			3	0.0066	0.0000492	0.000492
1048	2-Метилпропан-1-ол (Изобутиловый спирт) (383)		0.1			4	0.0066	0.0000492	0.000492
1119	2-Этоксизтанол (Этиловый эфир этиленгликоля, Этилцеллозольв) (				0.7		0.0213	0.0000613	0.00008757
1210	Бутилацетат (Уксусной кислоты бутиловый эфир) (110)		0.1			4	0.01667	0.001116	0.01116
1325	Формальдегид (Метаналь) (609)		0.05	0.01		2	0.0053584	0.0701051	7.01051
1401	Пропан-2-он (Ацетон) (470)		0.35			4	0.0361	0.0024911	0.00711743
1555	Уксусная кислота (Этановая кислота) (586)		0.2	0.06		3	0.00000217	0.000004	0.00006667
2732	Керосин (654*)				1.2		0.2608	4.3151	3.59591667
2752	Уайт-спирит (1294*)				1		0.139	0.2294767	0.2294767
2754	Алканы C12-19 /в пересчете на C/ (Углеводороды предельные C12-C19 (в пересчете на C); Растворитель РПК-265П) (10)		1			4	2.869	6.284227	6.284227
2902	Взвешенные частицы (116)		0.5	0.15		3	0.0356	0.1064152	0.70943467
2908	Пыль неорганическая, содержащая двуокись кремния в %: 70-20 (шамот, цемент, пыль цементного производства - глина, глинистый сланец, доменный шлак, песок, клинкер, зола, кремнезем, зола углей казахстанских месторождений) (494)		0.3	0.1		3	364.9538212	350.3756038	3503.75604
2914	Пыль (неорганическая) гипсового вяжущего из фосфогипса с цементом (1054*)				0.5		0.00336	0.00000484	0.00000968

1	2	3	4	5	6	7	8	9	10
2930	Пыль абразивная (Корунд белый, Монокорунд) (1027*)				0.04		0.0024	0.0183	0.4575
	В С Е Г О :						2440.65060142	450.580738689	4494.52935
Примечания: 1. В колонке 9: "М" - выброс ЗВ, т/год; при отсутствии ЭНК используется ПДКс.с. или (при отсутствии ПДКс.с.) ПДКм.р. или (при отсутствии ПДКм.р.) ОБУВ 2. Способ сортировки: по возрастанию кода ЗВ (колонка 1)									

Таблица 1.17 - Перечень загрязняющих веществ, выбрасываемых в атмосферу на период строительства (4 ПК)

Область Жетису, Строительство инфраструктуры, месторождение Коксай

Код ЗВ	Наименование загрязняющего вещества	ЭНК, мг/м3	ПДК максималь- ная разо- вая, мг/м3	ПДК среднесу- точная, мг/м3	ОБУВ, мг/м3	Класс опас- ности ЗВ	Выброс вещества с учетом очистки, г/с	Выброс вещества с учетом очистки, т/год (М)	Значение М/ЭНК
1	2	3	4	5	6	7	8	9	10
0123	Железо (II, III) оксиды (в пересчете на железо) (диЖелезо триоксид, Железа оксид) (274)			0.04		3	0.002858	0.0150248	0.37562
0128	Кальций оксид (Негашеная известь)				0.3		0.00653	0.0000188	0.00006267
0143	Марганец и его соединения (в пересчете на марганца (IV) оксид)		0.01	0.001		2	0.0002751	0.00183082	1.83082
0168	Олово оксид (в пересчете на олово) (Олово (II) оксид) (446)			0.02		3	0.0000253	0.00000091	0.0000455
0184	Свинец и его неорганические соединения /в пересчете на свинец/ (513)		0.001	0.0003		1	0.0000461	0.000001658	0.00552667
0301	Азота (IV) диоксид (Азота диоксид) (4)		0.2	0.04		2	260.0449172	19.8161856	495.40464
0304	Азот (II) оксид (Азота оксид) (6)		0.4	0.06		3	42.2697614	3.21978016	53.6630027
0328	Углерод (Сажа, Углерод черный) (583)		0.15	0.05		3	0.1312722	1.8263296	36.526592
0330	Сера диоксид (Ангидрид сернистый, Сернистый газ, Сера (IV) оксид) (516)		0.5	0.05		3	0.1743778	2.3832444	47.664888
0337	Углерод оксид (Окись углерода, Угарный газ) (584)		5	3		4	436.71467383	32.4600595	10.8200198
0342	Фтористые газообразные соединения /в пересчете на фтор/ (617)		0.02	0.005		2	0.0001042	0.000009	0.0018
0344	Фториды неорганические плохо растворимые - (алюминия фторид, кальция фторид, натрия гексафторалюминат) (Фториды неорганические плохо растворимые /в пересчете на фтор/) (615)		0.2	0.03		2	0.000458	0.000063	0.0021

Окончание таблицы 1.17 - Перечень загрязняющих веществ, выбрасываемых в атмосферу на период строительства (4 ПК)

Область Жетису, Строительство инфраструктуры, месторождение Коксай

1	2	3	4	5	6	7	8	9	10
0406	Полиэтилен (Полиэтен) (989*)				0.1		0.00000491	0.0000072	0.000072
0616	Диметилбензол (смесь о-, м-, п-изомеров) (203)		0.2			3	0.0502	0.3905877	1.9529385
0621	Метилбензол (349)		0.6			3	0.00361	0.000013	0.00002167
0703	Бенз/а/пирен (3,4-Бензпирен) (54)			0.000001		1	0.000000441	0.000002296	2.296
1119	2-Этоксизтанол (Этиловый эфир этиленгликоля, Этилцеллозольв) (				0.7		0.0213	0.0000767	0.00010957
1325	Формальдегид (Метаналь) (609)		0.05	0.01		2	0.0053584	0.0255159	2.55159
1401	Пропан-2-он (Ацетон) (470)		0.35			4	0.02504	0.0000901	0.00025743
1555	Уксусная кислота (Этановая кислота) (586)		0.2	0.06		3	0.00000491	0.0000072	0.00012
2732	Керосин (654*)				1.2		0.2608	4.3151	3.59591667
2752	Уайт-спирит (1294*)				1		0.139	0.3	0.3
2754	Алканы C12-19 /в пересчете на C/ (Углеводороды предельные C12-C19 (в пересчете на C); Растворитель РПК-265П) (10)		1			4	2.522	1.051348	1.051348
2902	Взвешенные частицы (116)		0.5	0.15		3	0.02318	0.1756698	1.171132
2908	Пыль неорганическая, содержащая двуокись кремния в %: 70-20 (шамот, цемент, пыль цементного производства - глина, глинистый сланец, доменный шлак, песок, клинкер, зола, кремнезем, зола углей казахстанских месторождений) (494)		0.3	0.1		3	130.2833012	128.2757198	1282.7572
2914	Пыль (неорганическая) гипсового вяжущего из фосфогипса с цементом				0.5		0.0048	0.00000691	0.00001382
2930	Пыль абразивная (Корунд белый, Монокорунд) (1027*)				0.04		0.0024	0.03516	0.879
	В С Е Г О :						872.686298991	194.291852854	1942.85084
Примечания: 1. В колонке 9: "М" - выброс ЗВ, т/год; при отсутствии ЭНК используется ПДКс.с. или (при отсутствии ПДКс.с.) ПДКм.р. или (при отсутствии ПДКм.р.) ОБУВ 2. Способ сортировки: по возрастанию кода ЗВ (колонка 1)									

Таблица 1.18 - Перечень загрязняющих веществ, выбрасываемых в атмосферу на период строительства (5 ПК)

Область Жетису, Строительство инфраструктуры, месторождение Коксай

Код ЗВ	Наименование загрязняющего вещества	ЭНК, мг/м3	ПДК максималь- ная разо- вая, мг/м3	ПДК среднесу- точная, мг/м3	ОБУВ, мг/м3	Класс опас- ности ЗВ	Выброс вещества с учетом очистки, г/с	Выброс вещества с учетом очистки, т/год (М)	Значение М/ЭНК
1	2	3	4	5	6	7	8	9	10
0123	Железо (II, III) оксиды (в пересчете на железо) (диЖелезо триоксид, Железа оксид) (274)			0.04		3	0.002858	0.007965214	0.19913035
0128	Кальций оксид (Негашеная известь) (635*)				0.3		0.00653	0.0000094	0.00003133
0143	Марганец и его соединения (в пересчете на марганца (IV) оксид)		0.01	0.001		2	0.0002751	0.0009671584	0.9671584
0168	Олово оксид (в пересчете на олово) (Олово (II) оксид) (446)			0.02		3	0.00001292	0.000000465	0.00002325
0184	Свинец и его неорганические соединения /в пересчете на свинец/ (513)		0.001	0.0003		1	0.00002353	0.000000847	0.00282333
0301	Азота (IV) диоксид (Азота диоксид) (4)		0.2	0.04		2	32.3449172	14.520652694	363.016317
0304	Азот (II) оксид (Азота оксид) (6)		0.4	0.06		3	5.2497614	2.3591385419	39.3189757
0328	Углерод (Сажа, Углерод черный) (		0.15	0.05		3	0.1312722	1.734357	34.68714
0330	Сера диоксид (Ангидрид сернистый, Сернистый газ, Сера (IV) оксид) (		0.5	0.05		3	0.1743778	2.2006355	44.01271
0337	Углерод оксид (Окись углерода, Угарный газ) (584)		5	3		4	54.2147018	24.754356666	8.25145222
0342	Фтористые газообразные соединения /в пересчете на фтор/ (617)		0.02	0.005		2	0.0001042	0.000000015	0.000003
0344	Фториды неорганические плохо растворимые - (алюминия фторид, кальция фторид, натрия гексафторалюминат) (Фториды неорганические плохо растворимые /в пересчете на фтор/) (615)		0.2	0.03		2	0.000458	0.000015666	0.0005222

1	2	3	4	5	6	7	8	9	10
0406	Полиэтилен (Полиэтен) (989*)				0.1		0.0000189	0.0000032	0.000032
0616	Диметилбензол (смесь о-, м-, п-изомеров) (203)		0.2			3	0.0625	0.1470781	0.7353905
0621	Метилбензол (349)		0.6			3	0.0861	0.0014254	0.00237567
0703	Бенз/а/пирен (3,4-Бензпирен) (54)			0.000001		1	0.000000441	0.000000339	0.339
1119	2-Этоксизтанол (Этиловый эфир этиленгликоля, Этилцеллозольв) (				0.7		0.0213	0.0000613	0.00008757
1210	Бутилацетат (Уксусной кислоты бутиловый эфир) (110)		0.1			4	0.01667	0.0002738	0.002738
1325	Формальдегид (Метаналь) (609)		0.05	0.01		2	0.0053584	0.0035414	0.35414
1401	Пропан-2-он (Ацетон) (470)		0.35			4	0.0361	0.000665	0.0019
1555	Уксусная кислота (Этановая кислота) (586)		0.2	0.06		3	0.0000189	0.0000032	0.00005333
2732	Керосин (654*)				1.2		0.2608	4.3151	3.59591667
2752	Уайт-спирит (1294*)				1		0.139	0.107208	0.107208
2754	Алканы C12-19 /в пересчете на C/ (Углеводороды предельные C12-C19 (в пересчете на C)		1			4	3.245	0.346585	0.346585
2902	Взвешенные частицы (116)		0.5	0.15		3	0.0342	0.0662498	0.44166533
2908	Пыль неорганическая, содержащая двуокись кремния в %: 70-20 (шамот, цемент, пыль цементного производства - глина, глинистый сланец, доменный шлак, песок, клинкер, зола, кремнезем, зола углей казахстанских		0.3	0.1		3	19.7060812	35.315042828	353.150428
2914	Пыль (неорганическая) гипсового вяжущего из фосфогипса с цементом				0.5		0.00331	0.00000477	0.00000954
2930	Пыль абразивная (Корунд белый, Монокорунд) (1027*)				0.04		0.0024	0.01244	0.311
	В С Е Г О :						115.744149991	85.8937813043	849.844816

Примечания: 1. В колонке 9: "М" - выброс ЗВ, т/год; при отсутствии ЭНК используется ПДКс.с. или (при отсутствии ПДКс.с.) ПДКм.р. или (при отсутствии ПДКм.р.) ОБУВ
2. Способ сортировки: по возрастанию кода ЗВ (колонка 1)

Анализ расчета рассеивания

Расчет концентраций вредных веществ в приземном слое атмосферы проводился с использованием программного комплекса «Эра» 3.0 на ПЭВМ. В программном комплексе «Эра», для расчёта приземных концентраций используется расчётный блок ЛБЭД-РК, согласованный с Главной геофизической обсерваторией им. А.И. Воейкова и рекомендованный к применению в Республике Казахстан. Программный комплекс реализует методику расчета концентраций вредных веществ в атмосферном воздухе от выбросов предприятий /4/.

Размер расчётного прямоугольника выбран 18000 x 11000 м из условия включения полной картины влияния объектов намечаемой деятельности. Для анализа рассеивания загрязняющих веществ в приземном слое атмосферы зоны влияния предприятия шаг расчётных точек по осям координат X и Y выбран 100 м. За центр расчётного прямоугольника принята точка на карте-схеме с координатами X = 4102, Y = 352 (местная система координат).

Расчёт приземных концентраций проводился для максимально-возможного числа одновременно работающих источников загрязнения атмосферы при их максимальной нагрузке.

В расчётах рассеивания критериями качества атмосферного воздуха являются максимально-разовые предельно допустимые концентрации (ПДК_{м.р.}).

Климатические данные учтены в соответствии с данными РГП «Казгидромет», в соответствии с разделом 1.2.3 настоящего отчета ОВВ.

Расчёт рассеивания загрязняющих веществ в атмосфере заключается в определении приземных концентраций и основных вкладчиков в узлах расчётного прямоугольника 1 при направлении ветра с перебором через 10 градусов и скорости ветра перебором 0,5; 1; 1,5 м/с.

Неблагоприятные направления ветра (град.) и скорости (м/с) определены в каждом узле поиска.

Каждому источнику, в зависимости от объёма газов, температуры и высоты трубы, соответствует своя так называемая опасная скорость ветра, при которой дымовой факел на определённом расстоянии прижимается к земле, создавая наибольшую величину приземной концентрации. Группе источников соответствует опасная средневзвешенная скорость ветра.

Согласно сведениям РГП на ПХВ «Казгидромет» (справка от 16.01.2026 года представлены в приложении В), в районе предполагаемого места осуществления намечаемой деятельности стационарные посты, осуществляющие наблюдения за состоянием атмосферного воздуха отсутствуют, в связи с чем, расчет рассеивания ЗВ в атмосфере проводился без учета фоновых концентраций.

Необходимость расчёта приземных концентраций загрязняющих веществ определена согласно методике расчета концентраций вредных веществ в атмосферном воздухе от выбросов предприятий /4/. Результаты

определения необходимости расчета приземных концентраций по веществам на период строительства представлены в таблицах 1.19 – 1.23.

Расчет проведен на максимальную нагрузку (3 ПК) по тем веществам, по которым имеется необходимость расчета, согласно таблице 1.21 (п. 58 приложения № 12 к приказу Министра окружающей среды и водных ресурсов Республики Казахстан от 12.06.2014 г. № 221-Ө /4/).

Максимальные приземные концентрации в период СМР на границе с жилой зоной, по результатам расчета рассеивания выбросов, составили:

- 0.0009192 ПДК (0184_Свинец и его неорганические соединения);
- 0.0302307 ПДК (0301_Азота диоксид);
- 0.0024555 ПДК (0304_Азота оксид);
- 0.0019465 ПДК (0328_Углерод);
- 0.0021708 ПДК (0330_Сера диоксид);
- 0.0023786 ПДК (0337_Углерод оксид);
- 0.0023694 ПДК (0616_Диметилбензол);
- 0.001088 ПДК (0621_Метилбензол);
- 0.0012639 ПДК (1210_Бутилацетат);
- 0.0005154 ПДК (1325_Формальдегид);
- 0.000782 ПДК (1401_Пропан-2-он);
- 0.001772 ПДК (2732_Керосин);
- 0.0010539 ПДК (2752_Уайт-спирит);
- 0.0200638 ПДК (2754_Алканы C12-19);
- 0.1403905 ПДК (2908_Пыль неорганическая, содержащая двуокись кремния в %: 70-20).

Результаты расчёта приземных концентраций в графическом виде на период строительства представлены в приложении Г.

Таблица 1.24 с перечнем источников, дающих наибольшие вклады в уровень загрязнения атмосферы на период строительства (максимальную нагрузку – 3 ПК) представлена ниже.

Анализируя результаты проведенного расчета рассеивания загрязняющих веществ в атмосфере на период строительства, можно сделать вывод, что превышения ПДК ЗВ на ближайшей жилой зоне будут отсутствовать, максимальные уровни загрязнения создаются на площадке СМР или в непосредственной близости.

Как видно из таблицы 1.24, максимальный вклад в уровень загрязнения приземного слоя атмосферного воздуха индивидуальными загрязняющими веществами дает: пыль неорганическая, содержащая двуокись кремния в %: 70-20.

Таблица 1.19 - Определение необходимости расчетов приземных концентраций по веществам на период строительства (1 ПК)

Область Жетису, Строительство инфраструктуры, месторождение Коксай

Код загр. веще- ства	Н а и м е н о в а н и е вещества	ПДК максим. разовая, мг/м3	ПДК средне- суточная, мг/м3	ОБУВ ориентир. безопасн. УВ, мг/м3	Выброс вещества г/с (М)	Средневзве- шенная высота, м (Н)	М/ (ПДК*Н) для Н>10 М/ПДК для Н<10	Необхо- димость проведе- ния расчетов
1	2	3	4	5	6	7	8	9
0123	Железо (II, III) оксиды (в пересчете на железо) (диЖелезо триоксид, Железа оксид)		0.04		0.002858	2	0.0071	Нет
0128	Кальций оксид (Негашеная известь)			0.3	0.00653	2	0.0218	Нет
0143	Марганец и его соединения (в пересчете на марганца (IV) оксид) (327)	0.01	0.001		0.0002751	2	0.0275	Нет
0168	Олово оксид (в пересчете на олово) (Олово(II) оксид) (446)		0.02		0.0000457	2	0.0002	Нет
0304	Азот (II) оксид (Азота оксид) (6)	0.4	0.06		0.1697614	2.14	0.4244	Да
0328	Углерод (Сажа, Углерод черный) (583)	0.15	0.05		0.1312722	2.09	0.8751	Да
0337	Углерод оксид (Окись углерода, Угарный газ) (584)	5	3		1.71466585	2.07	0.3429	Да
0406	Полиэтилен (Полиэтен) (989*)			0.1	0.000000926	2	0.00000926	Нет
0616	Диметилбензол (смесь о-, м-, п- изомеров)	0.2			0.0625	2	0.3125	Да
0621	Метилбензол (349)	0.6			0.0861	2	0.1435	Да
0703	Бенз/а/пирен (3,4-Бензпирен) (54)		0.000001		0.000000441	2.48	0.0441	Нет
1042	Бутан-1-ол (Бутиловый спирт) (102)	0.1			0.0066	2	0.066	Нет
1048	2-Метилпропан-1-ол (Изобутиловый спирт)	0.1			0.0066	2	0.066	Нет
1061	Этанол (Этиловый спирт) (667)	5			0.00624	2	0.0012	Нет
1119	2-Этоксизтанол (Этиловый эфир этиленгликоля, Этилцеллозольв) (1497*)			0.7	0.0213	2	0.0304	Нет
1210	Бутилацетат (Уксусной кислоты бутиловый эфир) (110)	0.1			0.01667	2	0.1667	Да
1325	Формальдегид (Метаналь) (609)	0.05	0.01		0.0053584	2.48	0.1072	Да
1401	Пропан-2-он (Ацетон) (470)	0.35			0.0361	2	0.1031	Да
1555	Уксусная кислота (Этановая кислота) (586)	0.2	0.06		0.000000926	2	0.00000463	Нет
2732	Керосин (654*)			1.2	0.2608	2	0.2173	Да

Окончание таблицы 1.19 - Определение необходимости расчетов приземных концентраций по веществам на период строительства (1 ПК)

Область Жетису, Строительство инфраструктуры, месторождение Коксай

1	2	3	4	5	6	7	8	9
2752	Уайт-спирит (1294*)			1	0.139	2	0.139	Да
2754	Алканы C12-19 /в пересчете на C/ (Углеводороды предельные C12-C19 (в пересчете на C); Растворитель РПК-265П)	1			1.794	2.03	1.794	Да
2902	Взвешенные частицы (116)	0.5	0.15		0.0441	2	0.0882	Нет
2908	Пыль неорганическая, содержащая двуокись кремния в %: 70-20 (шамот, цемент, пыль цементного производства - глина, глинистый сланец, доменный шлак, песок, клинкер, зола, кремнезем, зола углей	0.3	0.1		16.9893444	2	56.6311	Да
2914	Пыль (неорганическая) гипсового вяжущего			0.5	0.002496	2	0.005	Нет
2930	Пыль абразивная (Корунд белый, Монокорунд) (1027*)			0.04	0.0024	2	0.060	Нет
2936	Пыль древесная (1039*)			0.1	0.118	2	1.180	Да
Вещества, обладающие эффектом суммарного вредного воздействия								
0184	Свинец и его неорганические соединения /в пересчете на свинец/ (513)	0.001	0.0003		0.0000833	2	0.0833	Нет
0301	Азота (IV) диоксид (Азота диоксид) (4)	0.2	0.04		1.0449172	2.14	5.2246	Да
0330	Сера диоксид (Ангидрид сернистый, Сернистый газ, Сера (IV) оксид) (516)	0.5	0.05		0.1743778	2.12	0.3488	Да
0342	Фтористые газообразные соединения /в пересчете на фтор/ (617)	0.02	0.005		0.0001042	2	0.0052	Нет
0344	Фториды неорганические плохо растворимые - (алюминия фторид, кальция фторид, натрия гексафторалюминат) (Фториды неорганические плохо растворимые /в пересчете на фтор/) (615)	0.2	0.03		0.000458	2	0.0023	Нет

Примечания: 1. Необходимость расчетов концентраций определяется согласно п.58 МРК-2014. Значение параметра в колонке 8 должно

быть >0.01 при H>10 и >0.1 при H<10, где H - средневзвешенная высота ИЗА, которая определяется по стандартной формуле: $\text{Сумма}(H_i \cdot M_i) / \text{Сумма}(M_i)$, где H_i - фактическая высота ИЗА, M_i - выброс ЗВ, г/с

2. При отсутствии ПДКм.р. берется ОБУВ, при отсутствии ОБУВ - ПДКс.с.

Таблица 1.20 - Определение необходимости расчетов приземных концентраций по веществам на период строительства (2 ПК)

Область Жетису, Строительство инфраструктуры, месторождение Коксай

Код загр. веще- ства	Н а и м е н о в а н и е вещества	ПДК максим. разовая, мг/м3	ПДК средне- суточная, мг/м3	ОБУВ ориентир. безопасн. УВ, мг/м3	Выброс вещества г/с (М)	Средневзве- шенная высота, м (Н)	М/ (ПДК*Н) для Н>10 М/ПДК для Н<10	Необхо- димость проведе- ния расчетов
1	2	3	4	5	6	7	8	9
0123	Железо (II, III) оксиды (в пересчете на железо) (диЖелезо триоксид, Железа оксид)		0.04		0.002858	2	0.0071	Нет
0128	Кальций оксид (Негашеная известь)			0.3	0.00653	2	0.0218	Нет
0143	Марганец и его соединения (в пересчете на марганца (IV) оксид) (327)	0.01	0.001		0.0002751	2	0.0275	Нет
0168	Олово оксид (в пересчете на олово) (Олово(II) оксид)		0.02		0.0000562	2	0.0003	Нет
0304	Азот (II) оксид (Азота оксид) (6)	0.4	0.06		0.1697614	2.14	0.4244	Да
0328	Углерод (Сажа, Углерод черный) (583)	0.15	0.05		0.1312722	2.09	0.8751	Да
0337	Углерод оксид (Окись углерода, Угарный газ) (584)	5	3		1.71466815	2.07	0.3429	Да
0406	Полиэтилен (Полиэтен) (989*)			0.1	0.000002075	2	0.00002075	Нет
0616	Диметилбензол (смесь о-, м-, п- изомеров)	0.2			0.0625	2	0.3125	Да
0621	Метилбензол (349)	0.6			0.0861	2	0.1435	Да
0703	Бенз/а/пирен (3,4-Бензпирен) (54)		0.000001		0.000000441	2.48	0.0441	Нет
1042	Бутан-1-ол (Бутиловый спирт) (102)	0.1			0.0066	2	0.066	Нет
1048	2-Метилпропан-1-ол (Изобутиловый спирт)	0.1			0.0066	2	0.066	Нет
1061	Этанол (Этиловый спирт) (667)	5			0.00624	2	0.0012	Нет
1119	2-Этоксизтанол (Этиловый эфир этиленгликоля, Этилцеллозольв) (1497*)			0.7	0.0213	2	0.0304	Нет
1210	Бутилацетат (Уксусной кислоты бутиловый эфир) (110)	0.1			0.01667	2	0.1667	Да
1325	Формальдегид (Метаналь) (609)	0.05	0.01		0.0053584	2.48	0.1072	Да
1401	Пропан-2-он (Ацетон) (470)	0.35			0.0361	2	0.1031	Да
1555	Уксусная кислота (Этановая кислота)	0.2	0.06		0.000002075	2	0.000010375	Нет
2732	Керосин (654*)			1.2	0.2608	2	0.2173	Да

Окончание таблицы 1.20 - Определение необходимости расчетов приземных концентраций по веществам на период строительства (2 ПК)

Область Жетису, Строительство инфраструктуры, месторождение Коксай

1	2	3	4	5	6	7	8	9
2752	Уайт-спирит (1294*)			1	0.139	2	0.139	Да
2754	Алканы C12-19 /в пересчете на C/ (Углеводороды предельные C12-C19 (в пересчете на C); Растворитель РПК-265П)	1			2.552	2.02	2.552	Да
2902	Взвешенные частицы (116)	0.5	0.15		0.0441	2	0.0882	Нет
2908	Пыль неорганическая, содержащая двуокись кремния в %: 70-20 (шамот, цемент, пыль цементного производства - глина, глинистый сланец, доменный шлак, песок, клинкер, зола, кремнезем, зола углей	0.3	0.1		13.2789224	2	44.2631	Да
2914	Пыль (неорганическая) гипсового вяжущего			0.5	0.0096	2	0.0192	Нет
2930	Пыль абразивная (Корунд белый, Монокорунд) (1027*)			0.04	0.0024	2	0.060	Нет
2936	Пыль древесная (1039*)			0.1	0.118	2	1.180	Да
Вещества, обладающие эффектом суммарного вредного воздействия								
0184	Свинец и его неорганические соединения /в пересчете на свинец/ (513)	0.001	0.0003		0.0001023	2	0.1023	Да
0301	Азота (IV) диоксид (Азота диоксид) (4)	0.2	0.04		1.0449172	2.14	5.2246	Да
0330	Сера диоксид (Ангидрид сернистый, Сернистый газ, Сера (IV) оксид) (516)	0.5	0.05		0.1743778	2.12	0.3488	Да
0342	Фтористые газообразные соединения /в пересчете на фтор/ (617)	0.02	0.005		0.0001042	2	0.0052	Нет
0344	Фториды неорганические плохо растворимые - (алюминия фторид, кальция фторид, натрия гексафторалюминат) (Фториды неорганические плохо растворимые /в пересчете на фтор/) (615)	0.2	0.03		0.000458	2	0.0023	Нет

Примечания: 1. Необходимость расчетов концентраций определяется согласно п.58 МРК-2014. Значение параметра в колонке 8 должно

быть >0.01 при Н>10 и >0.1 при Н<10, где Н - средневзвешенная высота ИЗА, которая определяется по стандартной формуле: $\text{Сумма}(H_i \cdot M_i) / \text{Сумма}(M_i)$, где H_i - фактическая высота ИЗА, M_i - выброс ЗВ, г/с

2. При отсутствии ПДКм.р. берется ОБУВ, при отсутствии ОБУВ - ПДКс.с.

Таблица 1.21 - Определение необходимости расчетов приземных концентраций по веществам на период строительства (3 ПК)

Область Жетису, Строительство инфраструктуры, месторождение Коксай

Код загр. веще- ства	Н а и м е н о в а н и е вещества	ПДК максим. разовая, мг/м3	ПДК средне- суточная, мг/м3	ОБУВ ориентир. безопасн. УВ, мг/м3	Выброс вещества г/с (М)	Средневзве- шенная высота, м (Н)	М/ (ПДК*Н) для Н>10 М/ПДК для Н<10	Необхо- димость проведе- ния расчетов
1	2	3	4	5	6	7	8	9
0123	Железо (II, III) оксиды (в пересчете на железо) (диЖелезо триоксид, Железа оксид)		0.04		0.002858	2	0.0071	Нет
0128	Кальций оксид (Негашеная известь)			0.3	0.00653	2	0.0218	Нет
0143	Марганец и его соединения (в пересчете на марганца (IV) оксид) (327)	0.01	0.001		0.0002751	2	0.0275	Нет
0168	Олово оксид (в пересчете на олово) (Олово(II) оксид) (446)		0.02		0.0000584	2	0.0003	Нет
0304	Азот (II) оксид (Азота оксид) (6)	0.4	0.06		0.1697614	2.14	0.4244	Да
0328	Углерод (Сажа, Углерод черный) (583)	0.15	0.05		0.1312722	2.09	0.8751	Да
0337	Углерод оксид (Окись углерода, Угарный газ) (584)	5	3		1.71466834	2.07	0.3429	Да
0406	Полиэтилен (Полиэтен) (989*)			0.1	0.00000217	2	0.0000217	Нет
0616	Диметилбензол (смесь о-, м-, п- изомеров)	0.2			0.0625	2	0.3125	Да
0621	Метилбензол (349)	0.6			0.0861	2	0.1435	Да
0703	Бенз/а/пирен (3,4-Бензпирен) (54)		0.000001		0.000000441	2.48	0.0441	Нет
1042	Бутан-1-ол (Бутиловый спирт) (102)	0.1			0.0066	2	0.066	Нет
1048	2-Метилпропан-1-ол (Изобутиловый спирт)	0.1			0.0066	2	0.066	Нет
1119	2-Этоксизтанол (Этиловый эфир этиленгликоля, Этилцеллозольв) (1497*)			0.7	0.0213	2	0.0304	Нет
1210	Бутилацетат (Уксусной кислоты бутиловый эфир) (110)	0.1			0.01667	2	0.1667	Да
1325	Формальдегид (Метаналь) (609)	0.05	0.01		0.0053584	2.48	0.1072	Да
1401	Пропан-2-он (Ацетон) (470)	0.35			0.0361	2	0.1031	Да
1555	Уксусная кислота (Этановая кислота)	0.2	0.06		0.00000217	2	0.00001085	Нет
2732	Керосин (654*)			1.2	0.2608	2	0.2173	Да
2752	Уайт-спирит (1294*)			1	0.139	2	0.139	Да

[illegible]

Таблица 1.22 - Определение необходимости расчетов приземных концентраций по веществам на период строительства (4 ПК)

Область Жетису, Строительство инфраструктуры, месторождение Коксай

Код загр. веще- ства	Н а и м е н о в а н и е вещества	ПДК максим. разовая, мг/м3	ПДК средне- суточная, мг/м3	ОБУВ ориентир. безопасн. УВ, мг/м3	Выброс вещества г/с (М)	Средневзве- шенная высота, м (Н)	М/ (ПДК*Н) для Н>10 М/ПДК для Н<10	Необхо- димость проведе- ния расчетов
1	2	3	4	5	6	7	8	9
0123	Железо (II, III) оксиды (в пересчете на железо) (диЖелезо триоксид, Железа оксид)		0.04		0.002858	2	0.0071	Нет
0128	Кальций оксид (Негашеная известь)			0.3	0.00653	2	0.0218	Нет
0143	Марганец и его соединения (в пересчете на марганца (IV) оксид) (327)	0.01	0.001		0.0002751	2	0.0275	Нет
0168	Олово оксид (в пересчете на олово) (Олово(II) оксид)		0.02		0.0000253	2	0.0001	Нет
0304	Азот (II) оксид (Азота оксид) (6)	0.4	0.06		0.1697614	2.14	0.4244	Да
0328	Углерод (Сажа, Углерод черный) (583)	0.15	0.05		0.1312722	2.09	0.8751	Да
0337	Углерод оксид (Окись углерода, Угарный газ) (584)	5	3		1.71467383	2.07	0.3429	Да
0406	Полиэтилен (Полиэтен) (989*)			0.1	0.00000491	2	0.0000491	Нет
0616	Диметилбензол (смесь о-, м-, п- изомеров)	0.2			0.0502	2	0.251	Да
0621	Метилбензол (349)	0.6			0.00361	2	0.006	Нет
0703	Бенз/а/пирен (3,4-Бензпирен) (54)		0.000001		0.000000441	2.48	0.0441	Нет
1119	2-Этоксизтанол (Этиловый эфир этиленгликоля, Этилцеллозольв) (1497*)			0.7	0.0213	2	0.0304	Нет
1325	Формальдегид (Метаналь) (609)	0.05	0.01		0.0053584	2.48	0.1072	Да
1401	Пропан-2-он (Ацетон) (470)	0.35			0.02504	2	0.0715	Нет
1555	Уксусная кислота (Этановая кислота) (586)	0.2	0.06		0.00000491	2	0.00002455	Нет
2732	Керосин (654*)			1.2	0.2608	2	0.2173	Да
2752	Уайт-спирит (1294*)			1	0.139	2	0.139	Да
2754	Алканы C12-19 /в пересчете на C/ (Углеводороды предельные C12-C19 (в пересчете на C); Растворитель РПК-265П) (	1			2.522	2.02	2.522	Да
2902	Взвешенные частицы (116)	0.5	0.15		0.02318	2	0.0464	Нет

[illegible]

Таблица 1.23 - Определение необходимости расчетов приземных концентраций по веществам на период строительства (5 ПК)

Область Жетису, Строительство инфраструктуры, месторождение Коксай

Код загр. веще- ства	Н а и м е н о в а н и е вещества	ПДК максим. разовая, мг/м3	ПДК средне- суточная, мг/м3	ОБУВ ориентир. безопасн. УВ, мг/м3	Выброс вещества г/с (М)	Средневзве- шенная высота, м (Н)	М/ (ПДК*Н) для Н>10 М/ПДК для Н<10	Необхо- димость проведе- ния расчетов
1	2	3	4	5	6	7	8	9
0123	Железо (II, III) оксиды (в пересчете на железо) (диЖелезо триоксид, Железа оксид)		0.04		0.002858	2	0.0071	Нет
0128	Кальций оксид (Негашеная известь)			0.3	0.00653	2	0.0218	Нет
0143	Марганец и его соединения (в пересчете на марганца (IV) оксид) (327)	0.01	0.001		0.0002751	2	0.0275	Нет
0168	Олово оксид (в пересчете на олово) (Олово(II) оксид) (446)		0.02		0.00001292	2	0.0000646	Нет
0304	Азот (II) оксид (Азота оксид) (6)	0.4	0.06		0.1697614	2.14	0.4244	Да
0328	Углерод (Сажа, Углерод черный) (583)	0.15	0.05		0.1312722	2.09	0.8751	Да
0337	Углерод оксид (Окись углерода, Угарный газ) (584)	5	3		1.7147018	2.07	0.3429	Да
0406	Полиэтилен (Полиэтен) (989*)			0.1	0.0000189	2	0.0002	Нет
0616	Диметилбензол (смесь о-, м-, п- изомеров)	0.2			0.0625	2	0.3125	Да
0621	Метилбензол (349)	0.6			0.0861	2	0.1435	Да
0703	Бенз/а/пирен (3,4-Бензпирен) (54)		0.000001		0.000000441	2.48	0.0441	Нет
1119	2-Этоксизтанол (Этиловый эфир этиленгликоля, Этилцеллозольв) (1497*)			0.7	0.0213	2	0.0304	Нет
1210	Бутилацетат (Уксусной кислоты бутиловый эфир) (110)	0.1			0.01667	2	0.1667	Да
1325	Формальдегид (Метаналь) (609)	0.05	0.01		0.0053584	2.48	0.1072	Да
1401	Пропан-2-он (Ацетон) (470)	0.35			0.0361	2	0.1031	Да
1555	Уксусная кислота (Этановая кислота)	0.2	0.06		0.0000189	2	0.0000945	Нет
2732	Керосин (654*)			1.2	0.2608	2	0.2173	Да
2752	Уайт-спирит (1294*)			1	0.139	2	0.139	Да
2754	Алканы C12-19 /в пересчете на C/ (Углеводороды предельные C12-C19 (в пересчете на C); Растворитель РПК-265П)	1			3.245	2.02	3.245	Да

1	2	3	4	5	6	7	8	9
2902	Взвешенные частицы (116)	0.5	0.15		0.0342	2	0.0684	Нет
2908	Пыль неорганическая, содержащая двуокись кремния в %: 70-20 (шамот, цемент, пыль цементного производства - глина, глинистый сланец, доменный шлак, песок, клинкер, зола, кремнезем, зола углей казахстанских месторождений) (494)	0.3	0.1		4.0060812	2	13.3536	Да
2914	Пыль (неорганическая) гипсового вяжущего из фосфогипса с цементом (1054*)			0.5	0.00331	2	0.0066	Нет
2930	Пыль абразивная (Корунд белый, Монокорунд) (1027*)			0.04	0.0024	2	0.060	Нет
Вещества, обладающие эффектом суммарного вредного воздействия								
0184	Свинец и его неорганические соединения /в пересчете на свинец/ (513)	0.001	0.0003		0.00002353	2	0.0235	Нет
0301	Азота (IV) диоксид (Азота диоксид) (4)	0.2	0.04		1.0449172	2.14	5.2246	Да
0330	Сера диоксид (Ангидрид сернистый, Сернистый газ, Сера (IV) оксид) (516)	0.5	0.05		0.1743778	2.12	0.3488	Да
0342	Фтористые газообразные соединения /в пересчете на фтор/ (617)	0.02	0.005		0.0001042	2	0.0052	Нет
0344	Фториды неорганические плохо растворимые - (алюминия фторид, кальция фторид, натрия гексафторалюминат) (Фториды неорганические плохо растворимые /в пересчете на фтор/) (615)	0.2	0.03		0.000458	2	0.0023	Нет

быть >0.01 при $N>10$ и >0.1 при $N<10$, где N - средневзвешенная высота ИЗА, которая определяется по стандартной формуле: $\text{Сумма}(H_i \cdot M_i) / \text{Сумма}(M_i)$, где H_i - фактическая высота ИЗА, M_i - выброс ЗВ, г/с

2. При отсутствии ПДКм.р. берется ОБУВ, при отсутствии ОБУВ – ПДКс.с.

Таблица 1.24 - Перечень источников, дающих наибольшие вклады в уровень загрязнения атмосферы на период строительства (на максимальную нагрузку - 3 ПК)

Область Жетису, Строительство инфраструктуры, месторождение Коксай

Код вещества / группы суммации	Наименование вещества	Расчетная максимальная приземная концентрация (общая и без учета фона) доля ПДК / мг/м3		Координаты точек с максимальной приземной конц.		Источники, дающие наибольший вклад в макс. концентрацию			Принадлежность источника (производство, цех, участок)
		в жилой зоне	на границе санитарно - защитной зоны	в жилой зоне X/Y	на грани це СЗЗ X/Y	N ист.	% вклада		
							ЖЗ	СЗЗ	
1	2	3	4	5	6	7	8	9	10
Загрязняющие вещества :									
0184	Свинец и его неорганические соединения /в пересчете на свинец/ (513)	0.0009192/9.0000E-7		7497/ -2373		6008	100		Площадка СМР
0301	Азота (IV) диоксид (Азота диоксид) (4)	0.0302307/0.0060461		7497/ -2373		6015	99.7		Площадка СМР
0304	Азот (II) оксид (Азота оксид) (6)	0.0024555/0.0009822		7497/ -2373		6015	99.7		Площадка СМР
0328	Углерод (Сажа, Углерод черный) (583)	0.0019465/0.000292		7497/ -2373		6015	100		Площадка СМР
0330	Сера диоксид (Ангидрид сернистый, Сернистый газ, Сера (IV) оксид) (516)	0.0021708/0.0010854		7497/ -2373		6015	99.9		Площадка СМР
0337	Углерод оксид (Окись углерода, Угарный газ) (584)	0.0023786/0.0118932		7497/ -2373		6015	99.7		Площадка СМР
0616	Диметилбензол (смесь о- , м-, п- изомеров) (203)	0.0023694/0.0004739		7497/ -2373		6004	100		Площадка СМР
0621	Метилбензол (349)	0.001088/0.0006528		7497/ -2373		6004	100		Площадка СМР
1210	Бутилацетат (Уксусной кислоты бутиловый эфир) (110)	0.0012639/0.0001264		7497/ -2373		6004	100		Площадка СМР
1325	Формальдегид (Метаналь)	0.0005154/0.0000258		8008/		0003	100		Площадка СМР

Окончание таблицы 1.24 - Перечень источников, дающих наибольшие вклады в уровень загрязнения атмосферы на период строительства (на максимальную нагрузку - 3 ПК)

Область Жетису, Строительство инфраструктуры, месторождение Коксай

1	2	3	4	5	6	7	8	9	10
1401	(609) Пропан-2-он (Ацетон) (470)	0.000782/0.0002737		-2060 7497/ -2373		6004	100		Площадка СМР
2732	Керосин (654*)	0.001772/0.0021263		7497/ -2373		6015	100		Площадка СМР
2752	Уайт-спирит (1294*)	0.0010539/0.0010539		7497/ -2373		6004	100		Площадка СМР
2754	Алканы C12-19 /в пересчете на С/ (Углеводороды предельные C12-C19 (в пересчете на С); Растворитель РПК-265П) (10)	0.0200638/0.0200638		7497/ -2373		6007	99		Площадка СМР
2908	Пыль неорганическая, содержащая двуокись кремния в %: 70-20 (шамот, цемент, пыль цементного производства - глина, глинистый сланец, доменный шлак, песок, клинкер, зола, кремнезем, зола углей казахстанских месторождений) (494)	0.1403905/0.0421172		8008/ -2060		6009	96		Площадка СМР

1.8.3 Воздействия на земельные ресурсы, почвы

В рамках скрининга воздействий намечаемой деятельности и определении сферы охвата (заключение №KZ88VWF00490267 от 29.12.2025 года представлено в приложении А), по заявлению о намечаемой деятельности №KZ54RYS01480977 от 28.11.2025 года, были выявлены следующие типы возможных воздействий на почву и земельные ресурсы:

- Изменение рельефа местности и другие процессы нарушения почв;
- Создает риски загрязнения земель или водных объектов (поверхностных и подземных) в результате попадания в них загрязняющих веществ.

Реализация намечаемого комплекса строительных работ приведёт к воздействию на наиболее динамичный горизонт литосферы по всей площади строительства.

В процессе реализации предусмотренных проектных решений воздействие на земельные ресурсы и почвы выразится в виде:

- перемещения земляных масс при планировке территории;
- разгрузки стройматериалов;
- изменения статистических нагрузок на грунты основания;
- образования отходов, которые могут стать источником загрязнения почв.

В соответствии с проектными решениями для строительства будут использованы строительные материалы, привезенные на договорной основе.

В период проведения строительно-монтажных работ возможно возникновение дополнительного воздействия на земельные ресурсы и почвы, которое может выразиться в виде:

- возможного химического загрязнения почвы при использовании неисправной строительной техники на территории планируемого строительства;
- возможного загрязнения почвы при нарушении порядка накопления отходов.

Изменение рельефа местности носит локальный характер и обусловлено технологической необходимостью выполнения планировочных работ для размещения объектов инфраструктуры (строительство автомобильных дорог, площадок насосных станций, прокладка траншей водоводов).

С целью минимизации воздействия на земельные ресурсы и почвы предусмотрены следующие мероприятия:

- Соблюдение границ отвода. Земляные работы будут проводиться строго в пределах границ земельного отвода, оформленного во временное и постоянное землепользование.

- Обращение с плодородным слоем почвы (ПРС). Перед началом планировочных работ будет осуществлено снятие ПРС (мощностью 0,2–0,3 м, согласно инженерно-геологическим изысканиям). Снятый слой подлежит

временному складированию в бурты для дальнейшего использования при рекультивации.

- Противоэрозионные меры. Для предотвращения водной эрозии и оползневых процессов при устройстве насыпей дорог и площадок предусмотрено укрепление откосов и организация системы водоотведения (водоотводные каналы), что обеспечивает устойчивость измененного рельефа.

При соблюдении норм и правил проведения строительных работ, использовании исправной техники, соблюдении методов накопления и временного хранения отходов, а также при своевременном использовании и вывозе отходов потребления с территории площадки, нарушения и загрязнения почвенного покрова рассматриваемого района не произойдет.

1.8.4 Воздействия на геологическую среду (недра)

Геологическая среда является системой чрезвычайной сложности и в сравнении с другими составляющими окружающей среды, обладает некоторыми особенностями, определяющими специфику геоэкологических прогнозов, важнейшими из которых являются следующие:

- необратимость процессов, вызванных внешними воздействиями (полная и частичная). О восстановлении состояния и структуры геологической среды после их нарушений можно говорить с определенной дозой условности лишь по отношению к подземным водам, частично почвам;

- инерционность, т. е. способность в течение определенного времени противостоять действию внешних факторов без существенных изменений своей структуры и состояния;

- разная по времени динамика формирования компонентов - полихронность. Породная компонента, сформировавшаяся, в основном, в течение многих миллионов лет находится, в равновесии (преимущественно статическом) с окружающей средой, газовая компонента более динамична, промежуточное положение занимают почвы;

- низкая способность к саморегулированию или самовосстановлению по сравнению с биологической компонентой экосистем.

Загрязнение недр и их нерациональное использование отрицательно отражается на состоянии и качестве поверхностных и подземных вод, атмосферы, почвы, растительности и других компонентах ОС.

Факторами воздействия на геологическую среду при осуществлении намечаемой деятельности являются следующие виды работ:

- строительство объектов намечаемой деятельности, связанное с выемкой и нарушением целостности пластов;

- движение транспорта.

При выемке больших объемов грунта возможны возникновения оползней и обвалов бортов дамб, что значительно может повлиять на проведение строительных работ. Вскрытие подземных вод может привести к

загрязнению подземных вод выбросами и поступлением в подземные воды нефтепродуктов.

Влияние на недра при осуществлении намечаемой деятельности состоит в нарушении рельефа. Устойчивость геологической среды к различным видам воздействия на нее в процессе проведения работ не одинакова и зависит как от специфики работ, так и от длительности воздействия. Неизбежное разрушение земной поверхности при различном строительстве, множестве грунтовых дорог становится причиной развития промоин, оврагов, разрушения защитного почвенно-растительного слоя.

Для снижения негативного влияния на недра в рамках намечаемой деятельности, разработаны мероприятия по охране недр, являющиеся важным элементом и составной частью всех основных технологических процессов при строительстве объектов электроснабжения.

Общие меры по охране недр включают:

- комплекс рекомендаций по предотвращению выбросов и других осложнений;
- обеспечение максимальной герметичности подземного и наземного оборудования и водоводов;
- выполнение противокоррозионных мероприятий.
- установка мер защиты грунта в зонах прокладки кабеля, например, использование грунтозащитных материалов.

Воздействие на недра в пространственном масштабе оценивается, как местное, во временном - как непродолжительное, и по величине - как умеренное.

Намечаемая деятельность (строительство транспортной и инженерной инфраструктуры) не предусматривает добычу полезных ископаемых, глубокое бурение или иные виды масштабного вмешательства в недра. Воздействие на геологическую среду ограничивается глубиной заложения траншей для водоводов и устройством земляного полотна автодорог.

Таким образом, соответствующее проектирование и выполнение строительно-монтажных работ и эксплуатационных мероприятий, а также соблюдение всех нормативных требований, позволят снизить риски и обеспечить безопасность при осуществлении намечаемой деятельности.

1.8.5 Воздействия на растительный и животный мир

В рамках скрининга воздействий намечаемой деятельности и определении сферы охвата (заключение №KZ88VWF00490267 от 29.12.2025 года представлено в приложении А), по заявлению о намечаемой деятельности №KZ54RYS01480977 от 28.11.2025 года, **ВОЗМОЖНЫХ НЕГАТИВНЫХ ВОЗДЕЙСТВИЙ** намечаемой деятельности на биоразнообразие, **не выявлено.**

Согласно информации изложенной в письме РГУ «Областная территориальная инспекция лесного хозяйства и животного мира по области Жетісу Комитета лесного хозяйства и животного мира Министерства

экологии, геологии и природных ресурсов Республики Казахстан» №ЗТ-2023-01656288 от 14.09.2023 года, запрашиваемый участок к землям особо охраняемых природных территорий и государственного лесного фонда не относится. Сведения о редких и находящихся под угрозой исчезновения видов растений на проектируемой территории в Инспекции отсутствуют (письмо представлено в приложении Е).

Мероприятия по предотвращению, минимизации негативных воздействий на растительный и животный мир, смягчению последствий таких воздействий, представлены в разделе 4.2 настоящего отчета.

Возможные виды воздействий на растительный мир – механическое нарушение, химическое загрязнение, отложение пыли на поверхности растений. Также воздействие на растительность может оказываться в процессе образования и хранения отходов.

При осуществлении намечаемой деятельности такие виды воздействия, как лесопользование, использование нелесной растительности не предполагаются. Снос зеленых насаждений на участках проведения работ не предусматривается. Необходимости в растительности на период строительства и эксплуатации объекта нет.

В случае возникновения необходимости вынужденного сноса зеленых насаждений, в ходе осуществления СМР, непосредственно перед началом работ, оператору, необходимо будет получить разрешение уполномоченного органа в соответствии с Правилами оказания государственной услуги «Выдача разрешения на вырубку деревьев», утвержденными приказом Министра национальной экономики Республики Казахстан от 20 марта 2015 года №235 на снос. После чего, согласно Правилам содержания и защиты зеленых насаждений, Правилам благоустройства территорий городов и населенных пунктов, Закона Республики Казахстан от 2 января 2023 года №183-VII ЗРК «О растительном мире», оператор обязан будет осуществить компенсационную посадку в десятикратном размере в местах, согласованных с местными органами ЖКХ.

На период строительства проектом предусматриваются следующие мероприятия по уменьшению механического воздействия на растительный покров:

- ведение всех строительных работ и движение транспорта строго в пределах полосы отвода земель, запрещение движения транспорта за пределами автодорог;
- обеспечение мер по максимальному сохранению почвенно-растительного покрова.

Для уменьшения воздействия на растительный покров, связанного с возможностью химического загрязнения почвенного покрова и повреждения растительности, предусматривается:

- исключение проливов и утечек, сброса сточных вод на рельеф;
- отдельный сбор и складирование отходов в специальные контейнеры или ёмкости с последующим вывозом их на оборудованные полигоны или на переработку;

- техническое обслуживание транспортной и строительной техники в специально отведенных местах;
- организация мест хранения строительных материалов на территории, недопущение захламления зоны строительства отходами, загрязнения горюче-смазочными материалами.

Мероприятия по сохранению растительных сообществ включают:

- обеспечение сохранности зеленых насаждений;
- недопущение незаконных деяний, способных привести к повреждению или уничтожению зеленых насаждений;
- недопущение загрязнения зеленых насаждений производственными и строительными отходами, сточными водами;
- исключение движения, остановки и стоянки автомобилей и иных транспортных средств на участках, занятых зелеными насаждениями;
- поддержание в чистоте территории площадки и прилегающих площадей;
- озеленение участков площадки, свободных от производственных объектов.

Наиболее интенсивное воздействие на фауну рассматриваемой территории будет оказываться во время проведения строительных работ, т.к. осуществление проектного замысла связано с концентрацией на ограниченной площади большого числа людей, различных машин и механизмов, активным воздействием на почвенно-растительный покров. Особенно сильно в этот период проявляется фактор беспокойства.

К основным потенциальным факторам воздействия на животный мир относятся:

- трансформация наземных и водных ландшафтов при строительстве объектов и, как следствие, изменение местообитаний животных;
- фактор беспокойства приведет к спугиванию птиц и животных с мест выведения потомства, увеличению вероятности гибели детенышей от хищников, смене традиционных мест обитания;
- гибель животных (в первую очередь мелких) при столкновениях с движущейся техникой и прочих технических процессах;
- гибель животных в результате возможных аварий;
- ограничение перемещения животных.

В ходе эксплуатации объектов намечаемой деятельности основными факторами, воздействующими на животных, являются следующие.

Группа I – факторы косвенного воздействия.

1. Шумовое воздействие при работе техники и транспорта. Этот фактор один из главных и его воздействие определяется непосредственно шумовым уровнем. Влияние фактора распространяется как на крупных, так и на мелких млекопитающих, а также на птиц. Основным источником шумового воздействия - автотранспорт и строительная техника. Уровень создаваемого шумового воздействия не превышает допустимый для человека, но является отпугивающим фактором для животных.

2. Световое воздействие при работе в ночное время. Этот фактор влияет на крупных животных и некоторые виды птиц. Однако он оказывает намного меньшее воздействие, чем шумовой.

3. Фактор беспокойства в целом. Присутствие людей и техники, строительство новых объектов окажет влияние на перемещения животных и характер их распределения. Следует отметить, что уровень воздействия этих трех факторов со временем несколько снизится за счет некоторого «привыкания» к ним большинства видов животных.

4. Загрязнение атмосферного воздуха и поверхности прилежащих территорий выбросами в результате работы техники. Проявление этого фактора возможно путем вовлечения в трофические цепи загрязняющих веществ.

5. Сокращение площадей местообитаний за счет отторжения их части под строительство новых объектов.

Группа II – факторы прямого воздействия.

Из факторов прямого воздействия выделены следующие:

1. Вылов рыбы в результате любительского рыболовства;
2. Уничтожение мелких млекопитающих, некоторых видов птиц и их гнезд, в результате производства земляных работ, при передвижении транспорта.

Негативные воздействия на представителей растительного и животного мира территории расположения объектов намечаемой деятельности будут заметно смягчены при их безаварийном строительстве и эксплуатации, а также при условии выполнения всех предусмотренных природоохранных мероприятий.

Мероприятия по сохранению животного мира предусмотрены следующие:

- воспитание (информационная кампания) для персонала и населения в духе гуманного и бережного отношения к животным;
- установка вторичных глушителей выхлопа на спец. технику и автотранспорт;
- регулярное техническое обслуживание производственного оборудования и его эксплуатация в соответствии со стандартами изготовителей;
- сохранение биологического разнообразия и целостности сообществ животного мира в состоянии естественной свободы;
- сохранение среды обитания, условий размножения, путей миграции и мест концентрации объектов животного мира;
- ведение работ на строго ограниченной территории, предоставляемой под размещение производственных и хозяйственных объектов предприятия, а также максимально возможное сокращение площадей механических нарушений земель в пределах отвода;
- выполнение ограждения территории площадки проведения СМР во избежание захода и случайной гибели представителей животного мира в результате попадания в узлы производственного оборудования и техники;

- рациональное использование территории, предусматривающее минимальное уничтожение и нарушение растительного покрова, исключение вырубок древесной и кустарниковой растительности;

- перемещение техники только в пределах специально обустроенных внутриплощадочных и межплощадочных дорог, что предотвратит возможность гибели представителей животного мира, а также нарушение почвенно-растительного покрова территории;

- установка дорожных знаков, предупреждающих о вероятности столкновения с животными при движении автотранспорта для предупреждения гибели последних;

- складирование и вывоз отходов производства и потребления в соответствии с принятыми в проекте решениями, что позволит избежать образования неорганизованных свалок, которые могут стать причинами ранений или болезней животных, а также возникновения пожаров;

- исключение загрязнения почвенного покрова и водных объектов нефтепродуктами и другими загрязнителями;

- исключение вероятности возгорания участков на территории, прилегающей к хозяйственному объекту, строго соблюдая правила противопожарной безопасности;

- своевременная рекультивация нарушенных земель.

При ведении работ по подготовке строительных площадок не допускается:

- захламление прилегающей территории строительными, промышленными, древесными, бытовыми и иными отходами;

- загрязнение прилегающей территории химическими веществами;

- проезд транспортных средств и иных механизмов по произвольным, неустановленным маршрутам.

В процессе строительства и эксплуатации объекта проектирования необходимо:

- не допускать нерегламентированную добычу животных, предупреждать случаи любого браконьерства со стороны рабочих, соблюдать сроки и правила охоты;

- проводить профилактические инструктажи персонала и соблюдать строгую регламентацию посещения прилегающих территорий;

- строго регламентировать содержание собак на хозяйственных объектах, свободное содержание их крайне нежелательно ввиду возможной гибели представителей животного мира;

- обязательное соблюдение работниками предприятия в процессе строительства и эксплуатации объекта природоохранных требований и правил.

При стабильной работе объектов намечаемой деятельности и неизменной или более совершенной технологии, прогнозировать скольконибудь значительных отклонений в степени воздействия его на животный мир, по-видимому, оснований нет.

В соответствии со ст. 17 Закона Республики Казахстан от 9 июля 2004 года № 593 «Об охране, воспроизводстве и использовании животного мира», несмотря на минимальное воздействие, для снижения негативного влияния на животный мир в целом, необходимо выполнение следующих мероприятий:

- поддержание в чистоте территории площадки и прилегающих площадей;
- исключение несанкционированных проездов вне дорожной сети;
- снижение активности передвижения транспортных средств ночью;
- запрещается охота и отстрел животных и птиц;
- запрещается разорения гнезд;
- предупреждение возникновения пожаров.

При проведении любых видов работ обязательно будут выполняться мероприятия по недопущению нарушений природоохранного законодательства в отношении видов растений, занесенных в Красную книгу Казахстана, а именно: изъятие из природы, уничтожение, повреждение растений, их частей и мест их произрастания.

1.8.6 Физические воздействия

К физическим воздействиям относятся: шум, вибрация, электромагнитные поля, ионизирующее излучение радиоактивных веществ, тепловое излучение, ультрафиолетовое и видимое излучения, возникающие в результате хозяйственной деятельности.

Шумом принято называть звуковые колебания, выходящие за рамки звукового комфорта. Шум может восприниматься ухом человека в пределах частот от 16 до 20000 Гц (ниже - инфразвук, выше - ультразвук).

По физической природе шумы могут иметь следующее происхождение:

- механическое, связанное с работой машин, вследствие ударов в сочленениях, вибрации роторов и т.п.;
- аэродинамическое, вызванное колебаниями в газах;
- гидравлическое, связанное с колебаниями давления и гидроударами в жидкостях;
- электромагнитное, вызванное колебаниями элементов электромеханических устройств под действием переменного электромагнитного поля или электрических разрядов.

На территории объектов намечаемой деятельности возможен лишь первый вид шумового воздействия - механический. Основным источником шума на период строительства будет являться транспорт и строительное оборудование.

Уровни шума на участках размещения объектов намечаемой деятельности будут находиться в диапазоне звуковых частот от 63 до 8000 Гц и изменяться в зависимости от активности работ в течение суток.

Санитарные нормы устанавливают предельно допустимые уровни (ПДУ) звука (звукового давления) для различных зон и в разное время суток. Согласно усредненным мировым санитарным нормам для непостоянного шума нормируется эквивалентный и максимальный уровни одновременно.

Учитывая достаточную удаленность жилой зоны, превышения ПДУ звука (звукового давления) на ближайшей жилой зоне будут отсутствовать.

При осуществлении намечаемой деятельности предусматриваются следующие шумозащитные мероприятия, позволяющие снизить уровни шумности основных источников - транспортных и производственных.

1. Функциональное зонирование строительной площадки намечаемой деятельности обеспечивает пространственную оптимизацию размещения источников акустических воздействий и создает предпосылки для локализации, экранирования и использования технических средств защиты от шума.

2. Персонал на рабочих местах, где превышаются гигиенические нормативы для рабочей зоны, применяет индивидуальные средства защиты.

Заложенные в проект планировочные и технические решения отвечают требованиям шумозащиты. Шумность источников, заложенная в проект, может быть принята за ПДУ.

Другим источником физического воздействия является электромагнитное загрязнение среды. Термин «электромагнитное загрязнение среды» введен Всемирной организацией здравоохранения.

Электромагнитное загрязнение возникает в результате изменений электромагнитных свойств среды, приводящих к нарушениям работы электронных систем и изменениям в тонких клеточных и молекулярных биологических структурах.

В последнее время, в связи с широчайшим развитием электронных систем управления, передач, связи, электроэнергетических объектов, на первый план вышло антропогенное электромагнитное загрязнение - создание искусственных электромагнитных полей (ЭМП).

В целом можно отметить, что неионизирующие электромагнитные излучения радио диапазона от радиотелевизионных средств связи, мониторов компьютеров приводят к значительным нарушениям биологических функций человека и животных. По обобщенным данным трудовой статистики, у работающих за мониторами от 2 до 6 часов в сутки нарушения центральной нервной системы происходят в 4,6 раза чаще, чем в контрольных группах, сердечно-сосудистые заболевания - в 2 раза и т.п. Постоянная работа с дисплеями может вызвать астенопию (зрительный дискомфорт), проявляющийся в покраснении век и глазных яблок, затуманивании зрения, утомлении, появлении нервно-психических нарушений и др.

Специфика намечаемой деятельности не предусматривает наличие источников значительного электромагнитного излучения, способных повлиять на уровень электромагнитного фона района их размещения. Сверхнормативное электромагнитное воздействие объектов намечаемой деятельности на электромагнитный фон вне границ размещения исключается.

Тепловое загрязнение является результатом повышения температуры среды, возникающее при отводе воды от систем охлаждения в водные объекты или при выбросе потоков дымовых газов в атмосферный воздух. Тепловое загрязнение является специфическим видом воздействия на окружающую среду, которое в локальном плане оказывает негативное воздействие на флору и фауну, в частности на трофическую цепь обитателей водоемов, что ведет к снижению рыбных запасов и ухудшению качества питьевой воды. В глобальном плане тепловое загрязнение сопутствует выбросам веществ, вызывающих парниковый эффект в атмосфере. По оценкам экспертов ООН, антропогенный парниковый эффект на 57% обусловлен добычей топлива и производством энергии, на 20 % - промышленным производством, не связанным с энергетическим циклом, но потребляющим топливо, на 9% - исчезновением лесов, на 14% - сельским хозяйством.

Тепловое воздействие при реализации намечаемой деятельности оценивается незначительными величинами, и обуславливается работой двигателей автотракторной техники, строительным оборудованием. Объемы выхлопных газов при работе техники (с учетом значительности площади, на которой проводятся работы) крайне незначительны и не могут повлиять на природный температурный уровень района.

Тепловое воздействие на водные объекты при реализации намечаемой деятельности исключается, так как сброс сточных вод не предусматривается. В связи с отсутствием открытых высокотемпературных процессов, сверхнормативного влияния на микроклимат района размещения объектов намечаемой деятельности осуществляться так же не будет.

Оценка радиационного воздействия осуществляется на основе изучения аспектов воздействия ионизирующих излучений (радиации) на компоненты окружающей среды.

Ионизирующее излучение - излучение, которое способно разрывать химические связи в молекулах живых организмов, вызывая тем самым биологически важные изменения. К ионизирующему излучению относятся: ультрафиолетовое излучение с высокой частотой, рентгеновское излучение, гамма-излучение.

С учетом специфики намечаемой деятельности при реализации проектных решений источники радиационного воздействия отсутствуют. Радиационный фон, присутствующий на рассматриваемой территории, является естественным, сложившимся для данного района местности. Согласно Закону Республики Казахстан «О радиационной безопасности населения» № 219-І от 23 апреля 1998 года (с изменениями и дополнениями по состоянию на 25.02.2021 г.) хозяйственная деятельность на данной территории по радиационному фактору не ограничивается.

Для снижения физических факторов воздействия на окружающую среду при эксплуатации объектов намечаемой деятельности, будут учтены мероприятия по снижению уровня такого воздействия. Снижение шума возможно за счет улучшения конструкций машин и оптимизации

эксплуатационных режимов. Применение металлов с высоким коэффициентом звукопоглощения (магниево-никелевые сплавы), использование звукоизолирующих материалов обеспечивают пути снижения шума. Создание малошумных машин обеспечивает не только акустический комфорт, но и снижение потерь энергии на шумообразование.

Исходя из вышесказанного, а также учитывая принятые технологические решения, источники сверхнормативных физических воздействий на природную среду (шума, вибрации, ионизирующего излучения, напряженности электромагнитных полей, световой или тепловой энергии, иных физических воздействий на компоненты природной среды) будут отсутствовать.

Воздействие физических факторов, как на период СМР, так и во время эксплуатации, будет ограничено площадкой размещения объектов намечаемой деятельности и не выйдет за ее пределы.

1.9 Информация об ожидаемых видах, характеристиках и количестве отходов, которые будут образованы в ходе строительства и эксплуатации объектов в рамках намечаемой деятельности, в том числе отходов, образуемых в результате осуществления попуттилизации существующих зданий, строений, сооружений, оборудования

В период эксплуатации образование отходов не предусматривается.

В процессе строительства объектов намечаемой деятельности будет образовываться девять видов отходов производства и потребления, из них два опасных и семь неопасных видов.

Предельный объем образования отходов при реализации 1-го пускового комплекса составит – 127,8893 т/год, в том числе опасных – 1,5903 т/год, неопасных – 126,299 т/год. Уточняются при разработке ПСД.

Предельный объем образования отходов при реализации 2-го пускового комплекса составит – 122,5034 т/год, в том числе опасных – 0,54927 т/год, неопасных – 121,9542 т/год. Уточняются при разработке ПСД.

Предельный объем образования отходов при реализации 3-го пускового комплекса составит – 110,0796 т/год, в том числе опасных – 0,0727 т/год, неопасных – 110,0069 т/год. Уточняются при разработке ПСД.

Предельный объем образования отходов при реализации 4-го пускового комплекса составит – 44,49454 т/год, в том числе опасных – 0,11254 т/год, неопасных – 44,382 т/год. Уточняются при разработке ПСД.

Предельный объем образования отходов при реализации 5-го пускового комплекса составит – 25,6683 т/год, в том числе опасных – 0,04118 т/год, неопасных – 25,6271 т/год. Уточняются при разработке ПСД.

Информация об ожидаемых видах, характеристиках и количестве отходов представлена в таблице 1.25.

Также информация по образуемым отходам приведена в разделах 5 и 6 настоящего отчета.

Таблица 1.25 - Перечень отходов производства и потребления образующихся при строительстве объектов намечаемой деятельности

№	Наименование отхода	Код отхода	Количество образования, т/год				
			1 ПК	2 ПК	3 ПК	4 ПК	5 ПК
1	2	3	4	5	6	7	8
1	Смешанные коммунальные отходы	20 03 01	13,21	9,44	9,44	7,55	5,66
2	Отходы сварки	12 01 13	0,045	0,0162	0,0069	0,012	0,00615
3	Упаковка, содержащая остатки или загрязненная опасными веществами	15 01 10*	1,588	0,548	0,071	0,11	0,041
4	Абсорбенты, фильтровальные материалы (включая масляные фильтры иначе не определенные), ткани для вытирания, защитная одежда, загрязненные опасными материалами	15 02 02*	0,0023	0,00127	0,0017	0,00254	0,00018
5	Смешанные металлы	17 04 07	25,528	24,525	20,048	6,513	4,389
6	Смеси бетона, кирпича, черепицы и керамики	17 01 07	82,911	84,514	77,057	29,124	14,858
7	Дерево	17 02 01	2,165	1,536	1,687	0,498	0,325
8	Кабели	17 04 11	0,096	0,069	0,078	0,029	0,021
9	Отходы строительства	17 09 04	2,344	1,854	1,690	0,656	0,368
Всего:			127,8893	122,5034	110,0796	44,49454	25,6683
Из них опасных:			1,5903	0,54927	0,0727	0,11254	0,04118
Из них неопасных:			126,299	121,9542	110,0069	44,382	25,6271

*-опасные отходы

2 ОПИСАНИЕ ЗАТРАГИВАЕМОЙ ТЕРРИТОРИИ С УКАЗАНИЕМ ЧИСЛЕННОСТИ ЕЕ НАСЕЛЕНИЯ, УЧАСТКОВ, НА КОТОРЫХ МОГУТ БЫТЬ ОБНАРУЖЕНЫ ВЫБРОСЫ, СБРОСЫ И ИНЫЕ НЕГАТИВНЫЕ ВОЗДЕЙСТВИЯ НАМЕЧАЕМОЙ ДЕЯТЕЛЬНОСТИ НА ОКРУЖАЮЩУЮ СРЕДУ, С УЧЕТОМ ИХ ХАРАКТЕРИСТИК И СПОСОБНОСТИ ПЕРЕНОСА В ОКРУЖАЮЩУЮ СРЕДУ; УЧАСТКОВ ИЗВЛЕЧЕНИЯ ПРИРОДНЫХ РЕСУРСОВ И ЗАХОРОНЕНИЯ ОТХОДОВ

Реализация намечаемой деятельности запланирована на территории Кербулакского района области Жетісу.

Область Жетісу образована 8 июня 2022 года в соответствии с указом президента Казахстана от 4 мая 2022 года

Область состоит из 8 районов и 2 городов областного подчинения (городские акиматы):

1. Аксуский район — Жансугуров.
2. Алакольский район — Учарал.
3. Ескельдинский район — Карабулак.
4. Каратальский район — Уштобе.
5. Кербулакский район — Сарыозек.
6. Коксуский район — Балпык-Би.
7. Панфиловский район — Жаркент.
8. Саркандский район — Сарканд.
9. город Талдыкорган.
10. город Текели.

По данным на 1 августа 2022 года, население области составило 698 987 человек

Кербулакский район — административная единица в Жетысуской области Казахстана. Административный центр — село Сарыозек. Численность населения — 64 512 человек. Территория района — 10500 км².

2.1 Участок размещения объектов намечаемой деятельности: описание, оказываемые негативные воздействия на окружающую среду

Реализация намечаемой деятельности будет осуществляться на земельных участках с кадастровыми номерами: 24-260-068-309, 24-260-068-356, 24-260-068-498, 24-260-068-484, 24-260-068-260, 24-260-068-397, 24-260-068-308, 24-260-068-244, 24-260-068-477, 24-260-068-482, 24-260-068-169, 24-260-068-345, 24-260-068-499, 24-260-082-321, 24-260-068-480, 24-260-068-515, 24-260-068-505, 24-260-082-318, 24-260-082-334, 24-260-068-496, 24-260-068-286, 24-260-068-479, 24-260-068-489, 24-260-068-208, 24-260-068-261, 24-260-068-519, 24-260-068-490, 24-260-068-483, 24-260-068-522, 24-260-068-497, 24-260-082-334, 24-260-068-455, 24-260-068-421, 24-260-068-447, 24-260-068-459, 24-260-068-504, 24-260-068-520, 24-260-068-246, 24-260-068-516, 24-260-068-476.

В рамках намечаемой деятельности земельные участки будут использоваться с целью строительства системы наружного водоотведения.

Выбросы загрязняющих веществ на период эксплуатации будут отсутствовать.

Предельный объем выбросов загрязняющих веществ в атмосферу в период строительства 1-го пускового комплекса составит: 369.118127522 т/год, в том числе твердые – 280.544029712 т/год, жидкие и газообразные – 88.57409781 т/год.

Предельный объем выбросов загрязняющих веществ в атмосферу в период строительства 2-го пускового комплекса составит: 320.501766943 т/год, в том числе твердые – 239.865440333 т/год, жидкие и газообразные – 80.63632661 т/год.

Предельный объем выбросов загрязняющих веществ в атмосферу в период строительства 3-го пускового комплекса составит: 450.580738689 т/год, в том числе твердые – 352.522461669 т/год, жидкие и газообразные – 98.05827702 т/год.

Предельный объем выбросов загрязняющих веществ в атмосферу в период строительства 4-го пускового комплекса составит: 194.291852854 т/год, в том числе твердые – 130.329835594 т/год, жидкие и газообразные – 63.96201726 т/год.

Предельный объем выбросов загрязняющих веществ в атмосферу в период строительства 5-го пускового комплекса составит: 85.8937813043 т/год, в том числе твердые – 37.1370566874 т/год, жидкие и газообразные – 48.7567246169 т/год.

Сбросы загрязняющих веществ в поверхностные и подземные водные объекты, недра или на земную поверхность, в ходе осуществления намечаемой деятельности, не предусмотрены.

В период эксплуатации образование отходов не предусматривается.

В процессе строительства объектов намечаемой деятельности будет образовываться девять видов отходов производства и потребления, из них два опасных и семь неопасных видов.

Предельный объем образования отходов при реализации 1-го пускового комплекса составит – 127,8893 т/год, в том числе опасных – 1,5903 т/год, неопасных – 126,299 т/год.

Предельный объем образования отходов при реализации 2-го пускового комплекса составит – 122,5034 т/год, в том числе опасных – 0,54927 т/год, неопасных – 121,9542 т/год.

Предельный объем образования отходов при реализации 3-го пускового комплекса составит – 110,0796 т/год, в том числе опасных – 0,0727 т/год, неопасных – 110,0069 т/год.

Предельный объем образования отходов при реализации 4-го пускового комплекса составит – 44,49454 т/год, в том числе опасных – 0,11254 т/год, неопасных – 44,382 т/год.

Предельный объем образования отходов при реализации 5-го пускового комплекса составит – 25,6683 т/год, в том числе опасных – 0,04118 т/год, неопасных – 25,6271 т/год.

Захоронение отходов на участках размещения объектов намечаемой деятельности не предусмотрено.

В границах размещения объектов намечаемой деятельности будет располагаться технологическое оборудование, которое обуславливает наличие физических воздействий: шумового, электромагнитного, теплового.

Возможные виды воздействий на растительный мир – механическое нарушение, химическое загрязнение, отложение пыли на поверхности растений. Также воздействие на растительность может оказываться в процессе образования, хранения, утилизации сточных вод и отходов.

Наиболее интенсивное воздействие на фауну рассматриваемой территории будет оказываться во время проведения строительных работ, т.к. осуществление проектного замысла связано с концентрацией на ограниченной площади большого числа людей, различных машин и механизмов, активным воздействием на почвенно-растительный покров. Особенно сильно в этот период проявляется фактор беспокойства.

В процессе реализации предусмотренных проектных решений воздействие на земельные ресурсы и почвы выразится в виде:

- перемещения земляных масс при планировке территории;
- разгрузки стройматериалов;
- изменения статистических нагрузок на грунты основания;
- образования отходов, которые могут стать источником загрязнения почв.

Непосредственного воздействия на недра оказываться не будет.

На основании выполненных расчетов, их анализа, а также учитывая принятые технологические решения, негативное воздействие на окружающую среду всех возможных факторов, способных возникнуть в результате осуществления намечаемой деятельности, будет ограничено участками размещения ее объектов и не выйдет за их пределы.

3 ОПИСАНИЕ ВОЗМОЖНЫХ ВАРИАНТОВ ОСУЩЕСТВЛЕНИЯ НАМЕЧАЕМОЙ ДЕЯТЕЛЬНОСТИ С УЧЕТОМ ЕЕ ОСОБЕННОСТЕЙ И ВОЗМОЖНОГО ВОЗДЕЙСТВИЯ НА ОКРУЖАЮЩУЮ СРЕДУ

Реализация намечаемой деятельности несет в себе значительный положительный эффект как для производственной безопасности, так и для экологической обстановки в регионе. В первую очередь, создание организованной инженерной инфраструктуры и систем водоотведения позволит обеспечить надежную защиту территории от неконтролируемого стока подотвальных и талых вод, предотвращая тем самым эрозию почв и возможное загрязнение водных объектов.

С социальной точки зрения проект гарантирует стабильное развитие Кербулакского района за счет сохранения существующих и создания дополнительных рабочих мест, а также обеспечения регулярных налоговых отчислений в бюджет. Инженерная подготовка территории и строительство сети технологических дорог существенно повышают общий уровень промышленной безопасности и экологической устойчивости производственных процессов на месторождении.

В случае отказа от реализации намечаемой деятельности возможно возникновение ряда негативных последствий. Отсутствие систем организованного сбора и откачки воды в зоне отвалов приведет к стихийному распространению загрязненных стоков на прилегающий ландшафт, что неизбежно вызовет деградацию земельных ресурсов и ухудшение качества подземных вод. Экономический ущерб от отказа от реализации проекта выразится в невозможности вовлечения в отработку новых участков месторождения, что повлечет за собой сокращение объемов добычи, снижение рентабельности предприятия и возникновение социальной напряженности в регионе вследствие возможного сокращения производственного персонала. В этих условиях отказ от реализации проекта является неприемлемым как по экономическим, так и социальным причинам.

Выбор альтернатив технических решений или же нулевой вариант (вариант отказа от намерений реализации хозяйственной деятельности) является необоснованным, т.к. рассматриваемый вариант обеспечивает оптимальное сочетание производственной эффективности и экологической безопасности, предусматривая комплексные меры по пылеподавлению, защите недр и рациональному использованию земельных ресурсов. Причины, препятствующие реализации проекта, не выявлены.

Таким образом, учитывая вышесказанное, принят оптимальный вариант места размещения участка проектирования и технологических решений организации производственного процесса.

3.1 Варианты осуществления намечаемой деятельности

Как варианты осуществления намечаемой деятельности, при подготовке данного отчета и заявления о намечаемой деятельности были рассмотрены:

- 1) Различные сроки осуществления деятельности или ее отдельных этапов (начала или осуществления строительства, эксплуатации объекта, выполнения отдельных работ).
- 2) Различные виды работ, выполняемых для достижения одной и той же цели.
- 3) Различная последовательность работ.
- 4) Различные технологии, машины, оборудование, материалы, применяемые для достижения одной и той же цели.
- 5) Различные способы планировки объекта (включая расположение на земельном участке зданий и сооружений, мест выполнения конкретных работ).
- 6) Различные условия доступа к объекту (включая виды транспорта, которые будут использоваться для доступа к объекту).
- 7) Различные варианты, относящиеся к иным характеристикам намечаемой деятельности, влияющие на характер и масштабы антропогенного воздействия на окружающую среду.

По результатам рассмотрения всех вышеперечисленных вариантов осуществления намечаемой деятельности, из всех возможных, были выбраны наиболее оптимальные, которые и рассматриваются в рамках данного отчета как проектные.

3.2 Возможный рациональный вариант осуществления намечаемой деятельности

Под возможным рациональным вариантом осуществления намечаемой деятельности понимается вариант осуществления намечаемой деятельности, при котором соблюдаются в совокупности следующие условия:

- 1) Отсутствие обстоятельств, влекущих невозможность применения данного варианта, в том числе вызванную характеристиками предполагаемого места осуществления намечаемой деятельности и другими условиями ее осуществления.
- 2) Соответствие всех этапов намечаемой деятельности, в случае ее осуществления по данному варианту, законодательству Республики Казахстан, в том числе в области охраны окружающей среды.
- 3) Соответствие целям и конкретным характеристикам объекта, необходимого для осуществления намечаемой деятельности.
- 4) Доступность ресурсов, необходимых для осуществления намечаемой деятельности по данному варианту.

5) Отсутствие возможных нарушений прав и законных интересов населения затрагиваемой территории в результате осуществления намечаемой деятельности по данному варианту.

По результатам технико-экономических изысканий принято решение реализации заявленных в рамках данного отчета проектных решений, как наиболее рационального варианта.

Выбор предлагаемых вариантов осуществления намечаемой деятельности, прежде всего, основан на проведенных технологических испытаниях и технико-экономических расчетах, обосновывающих максимальную экономическую эффективность при условии соблюдения промышленной и экологической безопасности производства СМР, отвечающего современным казахстанским требованиям и передовому мировому опыту.

Все объекты намечаемой деятельности проектируются в строгом соответствии с нормативными документами и полностью соответствуют всем условиям пункта 5 Приложения 1 к «Инструкции по организации и проведению экологической оценки» от 03.08.2021 г., при которых вариант намечаемой деятельности характеризуется как **рациональный**.

4 ИНФОРМАЦИЯ О КОМПОНЕНТАХ ПРИРОДНОЙ СРЕДЫ И ИНЫХ ОБЪЕКТАХ, КОТОРЫЕ МОГУТ БЫТЬ ПОДВЕРЖЕНЫ СУЩЕСТВЕННЫМ ВОЗДЕЙСТВИЯМ НАМЕЧАЕМОЙ ДЕЯТЕЛЬНОСТИ, ОПИСАНИЕ ВОЗМОЖНЫХ СУЩЕСТВЕННЫХ ВОЗДЕЙСТВИЙ (ПРЯМЫХ И КОСВЕННЫХ, КУМУЛЯТИВНЫХ, ТРАНСГРАНИЧНЫХ, КРАТКОСРОЧНЫХ И ДОЛГОСРОЧНЫХ, ПОЛОЖИТЕЛЬНЫХ И ОТРИЦАТЕЛЬНЫХ) НАМЕЧАЕМОЙ ДЕЯТЕЛЬНОСТИ НА ОБЪЕКТЫ

Информация о компонентах природной среды и иных объектах, которые потенциально могут быть подвержены существенным воздействиям намечаемой деятельности, представлена ниже, в соответствующих подпунктах настоящего раздела.

Инициатором намечаемой деятельности, было подготовлено заявление о намечаемой деятельности (далее - ЗОНД) №KZ54RYS01480977 от 28.11.2025 года, в рамках которого, в соответствии с требованиями п. 26 и п. 27 Инструкции по организации и проведению экологической оценки /2/, были определены все типы возможных воздействий и дана оценка их существенности.

Так, согласно данных ЗОНД, как возможные были определены два типа воздействий, из 27, согласно критериев п.26 Инструкции /2/:

- Изменение рельефа местности и другие процессы нарушения почв;
- Образование опасных отходов производства и (или) потребления.

По каждому виду возможных воздействий была проведена оценка их существенности, согласно критериев пункта 28 Инструкции /2/, на основании которой, данные виды воздействия признаны несущественными.

Уполномоченный орган в области охраны окружающей среды, при проведении скрининга воздействий намечаемой деятельности и определении сферы охвата (заключение №KZ88VWF00490267 от 29.12.2025 года представлено в приложении А), по заявлению о намечаемой деятельности №KZ54RYS01480977 от 28.11.2025 года, в соответствии с требованиями пункта 26 Инструкции, дополнительно указал следующие типы возможных воздействий:

- Создает риски загрязнения земель или водных объектов (поверхностных и подземных) в результате попадания в них загрязняющих веществ;

- Оказывает воздействие на компоненты природной среды, важные для ее состояния или чувствительные к воздействиям вследствие их экологической взаимосвязи с другими компонентами (например, водно-болотные угодья, водотоки или другие водные объекты, горы, леса);

- Оказывает воздействие на территории с ценными, высококачественными или ограниченными природными ресурсами, (например, с подземными водами, поверхностными водными объектами,

лесаами, участками, сельскохозяйственными угодьями, рыбохозяйственными водоемами, местами, пригодными для туризма, полезными ископаемыми).

Таким образом, возможными признаются пять типов воздействий, из 27, согласно критериев п.26 Инструкции /2/.

Описание предусматриваемых мер по предотвращению, сокращению, смягчению выявленных существенных воздействий намечаемой деятельности на окружающую среду приводятся в разделе 8 настоящего отчета.

4.1 Жизнь и (или) здоровье людей, условия их проживания и деятельности

4.1.1 Краткие итоги социально-экономического развития области Жетісу.

Численность и миграция населения. Численность населения области Жетісу на 1 декабря 2025 г. составила 687,9 тыс. человек, в том числе 310,8 тыс. человек (45,2%) – городских, 377,1 тыс. человек (54,8%) – сельских жителей.

Естественной прирост населения в ноябре 2025г. составил 332 человек (в соответствующем периоде предыдущего года 533 человек).

За ноябрь 2025г. число родившихся составило 752 человек (на 22,2 % меньше, чем в ноябре 2024г.), число умерших составило 420 человека (на 3,0 % меньше чем в ноябре 2024г.).

Сальдо миграции отрицательное и составило -787 человек (в ноябре 2024г. – 1202 человек), в том числе во внешней миграции сальдо 68 человек (20), во внутренней – 855 человек (-1222).

Отраслевая статистика. Объем промышленного производства в январе-декабре 2025 г. составил 417 362, 3 млн. тенге в действующих ценах, что на 3,3% больше, чем в январе-декабре 2024 г.

В горнодобывающей промышленности объемы производства снизились на 9,9%, в обрабатывающей промышленности – выросли на 2,5%, в снабжении электроэнергией, газом, паром, горячей водой и кондиционированным воздухом отмечен рост на 14,3%, в водоснабжении, сборе, обработке и удалении отходов, деятельности по ликвидации загрязнений снизился - на 6,8%.

Объем валового выпуска продукции (услуг) сельского хозяйства в январе-декабре 2025 года составил 483 187,8 млн.тенге, или 102,2 % к январь-декабрь 2024г.

Объем грузооборота за январь-декабрь 2025г. составил 16 648,1 млн. ткм (с учетом оценки объема грузооборота индивидуальных предпринимателей, занимающихся коммерческими перевозками), или 149,8% к январю-декабрю 2024г.

Объем пассажирооборота – 617,5 млн. пкм, или 104,8% к январю-декабрю 2024г.

Объем строительных работ (услуг) составил 443945,2 млн. тенге, или 109,7% к январю-декабрю 2024 года.

В январе-декабре 2025г. общая площадь введенного в эксплуатацию жилья увеличилась на 11% и составила 412,8 тыс.кв.м. из них в многоквартирных домах – уменьшилось на 20,7% (113,8 тыс. кв.м). При этом, общая площадь введенных в эксплуатацию индивидуальных жилых домов увеличилась – на 29,6% (296 тыс. кв.м.).

Объем инвестиций в основной капитал в январе - декабре 2025г. составил 610855,3 млн.тенге, или 112,8% к январю- декабрю 2024г

Количество зарегистрированных юридических лиц по состоянию на 1 января 2026 г. составило 8 496 единиц и увеличилось по сравнению с соответствующей датой предыдущего года на 2,1%, в том числе 8 260 единиц с численностью работников менее 100 человек. Количество действующих юридических лиц составило 7 164 единиц, среди которых 6 930 единиц – малые предприятия. Количество зарегистрированных предприятий малого и среднего предпринимательства (юридические лица) в области составило 6 488 единиц и увеличилось по сравнению с соответствующей датой предыдущего года на 3,5%.

Статистика занятости. Численность безработных в III квартале 2025 г. составила 14268 человек. Уровень безработицы составил 4,7% к численности рабочей силы.

Численность лиц, зарегистрированных в органах занятости в качестве безработных, на 1 декабря 2025г. составила 4843 человек, или 2,6 % к численности рабочей силы.

Среднемесячная номинальная заработная плата, начисленная работникам (без малых предприятий, занимающихся предпринимательской деятельностью), в III квартале 2025 г. составила 331 211тенге, прирост к III кварталу 2024 г. составил 18,1%.

Индекс реальной заработной платы в III квартале 2025 г. составил 106,3%.

Среднедушевые номинальные денежные доходы населения по оценке в III квартале 2025г. составили 168 387 тенге, что на 16,9 % выше, чем в III квартале 2024г., темп роста реальных денежных доходов за указанный период – 106,6%.

Экономика. Объем валового регионального продукта за январь-июнь 2025г. составил в текущих ценах 957421,0млн. тенге. По сравнению с январем-июнем 2024г. реальный ВРП увеличился на 8,7%. В структуре ВРП доля производства товаров составила 31,9%, услуг – 58,5 %.

Индекс потребительских цен декабрь 2025г. по сравнению с декабрем 2024г. составил 112,2 %.

Цены на продовольственные товары выросли на 12,5%, непродовольственные товары – на 12,9%, платные услуги для населения – на 10,8%.

Цены предприятий-производителей промышленной продукции декабрь 2025г. по сравнению с декабрем 2024г. повысились на 7,6%.

Объем розничной торговли за январь-декабрь 2025 г. составил 330 767,1 млн. тенге, или на 5,8% больше к соответствующему периоду 2024 г.

Объем оптовой торговли за январь-декабрь 2025 г. составил 665 293,1 млн. тенге, 2,3% больше к соответствующему периоду 2024 г.

По предварительным данным за январь-ноябрь 2025 г. взаимная торговля со странами ЕАЭС составила 122 737,3 тыс.долларов США и по сравнению с январь-ноябрь 2024 г. уменьшилась на 6,8% , в том числе экспорт – 62 275,9 тыс. долларов США (на 17,1% меньше), импорт – 60 461,3 тыс. долларов США (на 6,3% меньше).

4.2 Биоразнообразие (в том числе растительный и животный мир, генетические ресурсы, природные ареалы растений и диких животных, пути миграции диких животных, экосистемы)

В рамках скрининга воздействий намечаемой деятельности и определении сферы охвата (заключение №KZ88VWF00490267 от 29.12.2025 года представлено в приложении А), по заявлению о намечаемой деятельности №KZ54RYS01480977 от 28.11.2025 года, **ВОЗМОЖНЫХ НЕГАТИВНЫХ ВОЗДЕЙСТВИЙ** намечаемой деятельности на биоразнообразии, **не выявлено.**

Согласно информации изложенной в письме РГУ «Областная территориальная инспекция лесного хозяйства и животного мира по области Жетісу Комитета лесного хозяйства и животного мира Министерства экологии, геологии и природных ресурсов Республики Казахстан» №ЗТ-2023-01656288 от 14.09.2023 года, **запрашиваемый участок к землям особо охраняемых природных территорий и государственного лесного фонда не относится. Сведения о редких и находящихся под угрозой исчезновения видов растений на проектируемой территории в Инспекции отсутствуют** (письмо представлено в приложении Е).

Сверхнормативного воздействия на видовой состав, численность фауны, ее генофонд, среду обитания, условия размножения, пути миграции и места концентрации животных в процессе осуществления намечаемой деятельности оказываться не будет, так как территория, на которой будет осуществляться деятельность, уже подвергается антропогенному воздействию, в результате чего на данной территории сложились экосистемы, которые обладают способностью к адаптации к воздействию человеческой деятельности.

Таким образом, риски нарушения целостности естественных сообществ, сокращение их видового многообразия в зоне воздействия намечаемой деятельности минимальны.

Мероприятия по предотвращению, минимизации негативных воздействий на биоразнообразие, смягчению последствий таких воздействий, в соответствии с требованиями пункта 2 статьи 240 ЭК РК, приведены ниже:

-воспитание (информационная кампания) для персонала и населения в духе гуманного и бережного отношения к животным;

- установка вторичных глушителей выхлопа на спец. технику и автотранспорт;

- регулярное техническое обслуживание производственного оборудования и его эксплуатация в соответствии со стандартами изготовителей;

- сохранение биологического разнообразия и целостности сообществ животного мира в состоянии естественной свободы;

- сохранение среды обитания, условий размножения, путей миграции и мест концентрации объектов животного мира;

- ведение работ на строго ограниченной территории, предоставляемой под размещение производственных и хозяйственных объектов предприятия, а также максимально возможное сокращение площадей механических нарушений земель в пределах отвода;

- выполнение ограждения территории строительной площадки во избежание захода и случайной гибели представителей животного мира в результате попадания в узлы производственного оборудования и техники;

- рациональное использование территории, предусматривающее минимальное уничтожение и нарушение растительного покрова, исключение вырубок древесной и кустарниковой растительности;

- перемещение техники только в пределах специально обустроенных внутриплощадочных и межплощадочных дорог, что предотвратит возможность гибели представителей животного мира, а также нарушение почвеннорастительного покрова территории;

- установка дорожных знаков, предупреждающих о вероятности столкновения с животными при движении автотранспорта для предупреждения гибели последних;

- складирование и вывоз отходов производства и потребления в соответствии с принятыми в проекте решениями, что позволит избежать образования неорганизованных свалок, которые могут стать причинами ранений или болезней животных, а также возникновения пожаров;

- исключение загрязнения почвенного покрова и водных объектов нефтепродуктами и другими загрязнителями;

- исключение вероятности возгорания участков на территории, прилегающей к объектам намечаемой деятельности, строго соблюдая правила противопожарной безопасности.

При ведении работ по подготовке строительных площадок не допускается:

- захламление прилегающей территории строительными, промышленными, древесными, бытовыми и иными отходами;

- загрязнение прилегающей территории химическими веществами;

- проезд транспортных средств и иных механизмов по произвольным, неустановленным маршрутам.

В процессе строительства и эксплуатации объектов намечаемой деятельности будут выполняться следующие требования:

- не допускать нерегламентированную добычу животных, предупреждать случаи любого браконьерства со стороны рабочих, соблюдать сроки и правила охоты;

- проводить профилактические инструктажи персонала и соблюдать строгую регламентацию посещения прилегающих территорий;

- строго регламентировать содержание собак на хозяйственных объектах, свободное содержание их крайне нежелательно ввиду возможной гибели представителей животного мира;

- обязательное соблюдение работниками предприятия в процессе строительства и эксплуатации объекта природоохранных требований и правил.

4.3 Земли (в том числе изъятие земель), почвы (в том числе включая органический состав, эрозию, уплотнение, иные формы деградации)

Потенциальные виды воздействия на почвенно-растительный покров включают в себя:

- непосредственное снятие почвенно-растительного слоя с площадок размещения объектов намечаемой деятельности;

- отложение на почвенно-растительном покрове пыли и других, переносимых воздухом загрязнителей от объекта.

С целью минимизации воздействия на земельные ресурсы и почвы предусмотрены следующие мероприятия:

- Соблюдение границ отвода. Земляные работы будут проводиться строго в пределах границ земельного отвода, оформленного во временное и постоянное землепользование.

- Обращение с плодородным слоем почвы (ПРС). Перед началом планировочных работ будет осуществлено снятие ПРС (мощностью 0,2–0,3 м, согласно инженерно-геологическим изысканиям). Снятый слой подлежит временному складированию в бурты для дальнейшего использования при рекультивации.

- Противоэрозионные меры. Для предотвращения водной эрозии и оползневых процессов при устройстве насыпей дорог и площадок предусмотрено укрепление откосов и организация системы водоотведения (водоотводные каналы), что обеспечивает устойчивость измененного рельефа.

Такие виды воздействия как опустынивание, водная и ветровая эрозии, сели, подтопления, заболачивание, вторичное засоление, иссушение, уплотнение и влияние на состояние водных объектов, при строгом соблюдении всех проектных решений, признаются невозможными. Невозможность данных видов воздействия обусловлена отсутствием планируемых технологических процессов, способных повлиять на их возникновение.

4.4 Воды (в том числе гидроморфологические изменения, количество и качество вод)

Непосредственного забора воды из поверхностных и подземных источников, а также сброса сточных вод при строительстве и эксплуатации проектируемых объектов осуществляться не будет.

Водоснабжение на период строительства – привозное из ближайших сетей на договорной основе со специализированной организацией.

В случае намерений использования воды на технические нужды из природных поверхностных и подземных источников, будет оформлено разрешение на специальное водопользование.

Потребность в воде питьевого и технического качества в период строительства составит:

№	Наименование	Ед. измерения	Количество				
			1 ПК	2 ПК	3 ПК	4 ПК	5 ПК
1	Вода питьевого качества	м3	9824,55	3188,79	2214,94	2483,52	990,733
2	Вода технического качества	м3	551795,14	227882,19	296081,26	20315,34	29523,72

Эксплуатация объектов намечаемой деятельности не может оказывать воздействие на водные ресурсы за счет гидродинамических нарушений, т.к. изъятие водных ресурсов на нужды производственного и бытового водопотребления, сброс стоков не предусматриваются.

Кроме того, в целях охраны поверхностных и подземных вод предусматривается ряд следующих водоохраных мероприятий:

1. В целях исключения возможного попадания вредных веществ в подземные воды, техническое обслуживание техники будет производиться на станциях ТО за пределами рассматриваемого участка.

2. Будут использованы приспособления, не допускающие потерь горюче-смазочных материалов из агрегатов механизмов.

3. Будет осуществляться своевременный сбор отходов, по мере накопления, отходы будут переданы специализированным организациям по договору.

4. Будут приняты меры по недопущению образования несанкционированных свалок бытовых и строительных отходов, металлолома и других отходов производства и потребления.

5. Будет исключена мойка автотранспорта и других механизмов на участках работ.

При производстве СМР не будут использоваться химические реагенты, все механизмы обеспечиваются маслоулавливающими поддонами. После проведения работ с участков будут удалены все механизмы, оборудование и отходы производства.

Временное складирование отходов предусматривается в специально отведенных местах в контейнерах. Данные решения исключают образование неорганизованных свалок.

Таким образом, с учетом заложенных проектом природоохранных мероприятий, отрицательные последствия от прямого воздействия на водные ресурсы будут исключены.

Отрицательные последствия от косвенного воздействия в пространственном охвате будут, при должном выполнении всех предусмотренных природоохранных мероприятий, также исключены.

Риски загрязнения водной среды будет находиться в пределах низкой значимости, чему поспособствуют рекомендуемые природоохранные мероприятия.

4.5 Атмосферный воздух (в том числе риски нарушения экологических нормативов его качества, целевых показателей качества, а при их отсутствии – ориентировочно безопасных уровней воздействия на него)

Основным фактором неблагоприятного воздействия на окружающую среду, в ходе осуществления намечаемой деятельности, могут являться выбросы в атмосферу разнообразных загрязняющих веществ, которые прямо или косвенно могут влиять практически на все компоненты окружающей среды – почву, атмосферу, гидросферу, биоту, социальные условия.

Следует отметить, что строительные и строительно-монтажные работы носят кратковременный периодический характер, поэтому по их окончанию воздействия на атмосферный воздух (от строительных работ) не ожидается.

Для уменьшения влияния работающего технологического оборудования на состояние атмосферного воздуха, снижения их приземных концентраций и предотвращения сверхнормативных и аварийных выбросов вредных веществ в атмосферу предусматривается комплекс планировочных и технологических мероприятий.

Технологические мероприятия включают:

- обучение персонала правилам техники безопасности, пожарной безопасности и соблюдению правил эксплуатации при выполнении работ;
- регулярные технические осмотры оборудования, замена неисправных материалов и оборудования;
- применение материалов, оборудования и арматуры, обеспечивающих надежность эксплуатации;
- техосмотр и техобслуживание автотранспорта и спецтехники, а также контроль токсичности выбросов, что обеспечивается плановыми проверками оборудования;
- ежемесячная регулировка двигателей внутреннего сгорания машин и механизмов;
- гидропылеподавление в сухой и теплый период на пылящих поверхностях, автодорогах при проведении транспортных работ, (эффективность 80%);
- использование оборудования и машин, двигатели которых оборудованы системой очистки дымовых газов (оснащены каталитическими нейтрализаторами выхлопных газов).

При перевозке твердых и пылевидных отходов транспортное средство необходимо обеспечить защитной пленкой или укрывным материалом согласно п. 23 санитарных правил «Санитарно-эпидемиологические требования к сбору, использованию, применению, обезвреживанию, транспортировке, хранению и захоронению отходов производства и потребления», утвержд. приказом и.о. Министра здравоохранения Республики Казахстан от 25 декабря 2020 года №ҚР ДСМ-331/2020.

4.6 Сопротивляемость к изменению климата экологических и социально-экономических систем

Здоровые экосистемы играют важнейшую роль в содействии адаптации и повышению сопротивляемости людей к изменению климата за счет обеспечения ресурсами, стимулирования процесса формирования почвы и циркуляции питательных веществ, а также предоставления услуг рекреационного и духовного характера.

В этой связи сопротивляемость к изменению климата экологических и социально-экономических систем определяется как способность социальных, экономических и экологических систем справляться с опасным событием, тенденцией или препятствием за счет реагирования или реорганизации таким образом, при котором сохранялись бы их основные функции, самобытность и структура при одновременном сохранении возможностей адаптации, обучения и преобразования.

Изменение климата оказывает влияние на экосистемные функции, их способность регулировать водные потоки и круговорот питательных веществ, а также на основополагающую базу, которую они создают для обеспечения благополучия людей и средств к существованию. Экосистемы уже затронуты наблюдаемыми изменениями климата и оказываются уязвимыми к сильной жаре, засухе, наводнениям, циклонам и лесным пожарам.

Во многих случаях одно из последствий изменения климата может негативно отразиться на функционировании экосистемы, подорвав способность этой экосистемы защищать общество от ряда климатических факторов стресса.

Сопротивляемость к изменению климата экологических и социально-экономических систем, непосредственно в районе расположения объектов намечаемой деятельности, учитывая локальный характер воздействия, характеризуется как высокая.

Кроме того, территория, на которой будет осуществляться намечаемая деятельность, уже подвергается антропогенному воздействию, в результате чего на данной территории сложились экосистемы, которые обладают способностью к адаптации к воздействию человеческой деятельности.

Учитывая вышесказанное, изменение климата района расположения объектов намечаемой деятельности, а так же деградации его экологических и социально-экономических систем не прогнозируется.

4.7 Материальные активы, объекты историко-культурного наследия (в том числе архитектурные и археологические), ландшафты

Месторождение Коксай входит в административную территорию Кербулакского района области Жетісу, согласно архивным и фондовым данным указанный район богат на историко-культурные памятники.

В 2022 году на территории была проведена историко-культурная экспертиза с целью определения наличия или отсутствия памятников историко-культурного наследия.

По заключению историко-культурной экспертизы ТОО «Antigue-KZ» №АЭ2022/021 от 07 декабря 2022 на участке «Коксай» в Кербулакском районе Жетысуской области выявлено 124 объектов историко-культурного наследия (ИКН). Из выявленных объектов ИКН 116 соотносимы к эпохе бронзы (три тысячелетие до н.э.), эпохе раннего железа (I тысячелетие до н.э.) и к тюркской эпохе (вторая половина I тысячелетия н.э.).

Все памятники погребального характера. Из них одиночные курганы 22, группа курганов 94. В группе количество курганов 501.

Также из общего числа памятников археологии 7 объектов относится к этнографическому времени и кладбищам современности. Из них 1 памятник руины древних сооружений (может быть поселение бронзового века).

По архивным данным и в государственном реестре памятников историко-культурного наследия местного и республиканского значения информации о памятниках историко-культурного наследия на этой территории не выявлены.

ТОО «Консолидированная Строительная Горнорудная Компания» был заключен Договор №KSGK/Д004-БОУ-2023 от 26 апреля 2023 г. с ТОО «Antigue-KZ» на выполнение работ по археологическому исследованию территории месторождения «Коксай».

В рамках проведения научно-исследовательских работ все выявленные памятники археологии полностью исследованы, дальнейшим изучением, реставрацией и музеефикации не подлежат.

Заключение историко-культурной экспертизы, а также согласование КГУ «Центр по охране историко-культурного наследия области Жетісу» представлены в приложении И.

4.8 Взаимодействие указанных объектов

Взаимодействие всех указанных в данном разделе объектов плотно пересекается.

Учитывая параметры намечаемой деятельности с учетом уровня риска загрязнения окружающей среды, намечаемая деятельность, в связи с локальным и кратковременным характером воздействий на все компоненты окружающей среды, существующие схемы взаимодействия нарушены не будут.

5 ОБОСНОВАНИЕ ПРЕДЕЛЬНЫХ КОЛИЧЕСТВЕННЫХ И КАЧЕСТВЕННЫХ ПОКАЗАТЕЛЕЙ ЭМИССИЙ, ФИЗИЧЕСКИХ ВОЗДЕЙСТВИЙ НА ОКРУЖАЮЩУЮ СРЕДУ, ВЫБОРА ОПЕРАЦИЙ ПО УПРАВЛЕНИЮ ОТХОДАМИ

5.1 Обоснование предельных количественных и качественных показателей эмиссий

В данном разделе приводится обоснование предельных количественных и качественных показателей эмиссий, а именно выбросов загрязняющих веществ в атмосферный воздух, т.к. другие виды эмиссий (сбросы) в рамках намечаемой деятельности не предусмотрены.

Согласно Закл^ючению об определении сферы охвата оценки воздействия на окружающую среду и (или) скрининга воздействий намечаемой деятельности №KZ88VWF00490267 от 29.12.2025 года, намечаемая деятельность «Строительство транспортной и инженерной инфраструктуры открытых горных работ на месторождении Коксай в Кербулакском районе области Жетісу - Водоводы и насосные станции, автодороги и водоотводные каналы», относится к объекту I категории.

Учитывая то, что на стадии подготовки отчета о возможных воздействиях нормативы эмиссий не устанавливаются, обоснование нормативов эмиссий (нормативов допустимых выбросов, нормативов допустимых сбросов) **не приводится**.

В соответствии с п.8 приложения 2 к Инструкции по организации и проведению экологической оценки, в настоящем отчете ОВВ представлено обоснование предельных показателей эмиссий, в ходе дальнейшей разработки проектной документации, данные показатели не могут быть превышены.

Период эксплуатации

Выбросы загрязняющих веществ на период эксплуатации будут отсутствовать.

Период строительства

В период строительства источниками выделения загрязняющих веществ будут являться компрессоры, дизельная электростанция, земляные работы, инертные материалы, электросварочные, малярные, паяльные, газорезательные, газосварочные, битумные, транспортные, взрывные, буровые работы, механическая обработка материалов, сварка полиэтиленовых труб, автотранспортная техника.

Основными загрязняющими веществами, выделяющимися в процессе СМР будут: азота диоксид, азота оксид, углерод, сера диоксид, углерод оксид, ксилол, метилбензол, керосин, уайт-спирит, алканы с12-19,

взвешенные частицы, пыль неорганическая, содержащая двуокись кремния в %: 70-20. Уточняются при разработке ПСД.

Предельный объем выбросов загрязняющих веществ в атмосферу в период строительства 1-го пускового комплекса составит: 369.118127522 т/год, в том числе твердые – 280.544029712 т/год, жидкие и газообразные – 88.57409781 т/год.

Предельный объем выбросов загрязняющих веществ в атмосферу в период строительства 2-го пускового комплекса составит: 320.501766943 т/год, в том числе твердые – 239.865440333 т/год, жидкие и газообразные – 80.63632661 т/год.

Предельный объем выбросов загрязняющих веществ в атмосферу в период строительства 3-го пускового комплекса составит: 450.580738689 т/год, в том числе твердые – 352.522461669 т/год, жидкие и газообразные – 98.05827702 т/год.

Предельный объем выбросов загрязняющих веществ в атмосферу в период строительства 4-го пускового комплекса составит: 194.291852854 т/год, в том числе твердые – 130.329835594 т/год, жидкие и газообразные – 63.96201726 т/год.

Предельный объем выбросов загрязняющих веществ в атмосферу в период строительства 5-го пускового комплекса составит: 85.8937813043 т/год, в том числе твердые – 37.1370566874 т/год, жидкие и газообразные – 48.7567246169 т/год.

Полный перечень предельных количественных эмиссий загрязняющих веществ в атмосферный воздух, их качественные характеристики представлены в таблицах 5.1 – 5.5.

Количество эмиссий определено расчетным методом. Все расчеты выполнены по действующим, утвержденным в Республике Казахстан расчетным методикам и представлены в разделе 5.2.

В рамках данного отчета выполнен расчет рассеивания загрязняющих веществ в атмосфере (раздел 1.8.2).

Максимальные приземные концентрации в период СМР на границе с жилой зоной, по результатам расчета рассеивания выбросов, составили:

- 0.0009192 ПДК (0184_Свинец и его неорганические соединения);
- 0.0302307 ПДК (0301_Азота диоксид);
- 0.0024555 ПДК (0304_Азота оксид);
- 0.0019465 ПДК (0328_Углерод);
- 0.0021708 ПДК (0330_Сера диоксид);
- 0.0023786 ПДК (0337_Углерод оксид);
- 0.0023694 ПДК (0616_Диметилбензол);
- 0.001088 ПДК (0621_Метилбензол);
- 0.0012639 ПДК (1210_Бутилацетат);
- 0.0005154 ПДК (1325_Формальдегид);
- 0.000782 ПДК (1401_Пропан-2-он);
- 0.001772 ПДК (2732_Керосин);
- 0.0010539 ПДК (2752_Уайт-спирит);

- 0.0200638 ПДК (2754_Алканы C12-19);
- 0.1403905 ПДК (2908 Пыль неорганическая, содержащая двуокись кремния в %: 70-20).

Анализируя результаты проведенного расчета рассеивания загрязняющих веществ в атмосфере на период строительства, можно сделать вывод, что превышения ПДК ЗВ на ближайшей жилой зоне будут отсутствовать, максимальные уровни загрязнения создаются на площадке СМР или в непосредственной близости.

Таблица 5.1 - Перечень загрязняющих веществ, выбрасываемых в атмосферу на период строительства (1 ПК)

Область Жетису, Строительство инфраструктуры, месторождение Коксай

Код ЗВ	Наименование загрязняющего вещества	ЭНК, мг/м3	ПДК максималь- ная разо- вая, мг/м3	ПДК среднесу- точная, мг/м3	ОБУВ, мг/м3	Класс опас- ности ЗВ	Выброс вещества с учетом очистки, г/с	Выброс вещества с учетом очистки, т/год (М)	Значение М/ЭНК
1	2	3	4	5	6	7	8	9	10
0123	Железо (II, III) оксиды (в пересчете на железо) (диЖелезо триоксид, Железа оксид) (274)			0.04		3	0.002858	0.053133	1.328325
0128	Кальций оксид (Негашеная известь)				0.3		0.00653	0.0000564	0.000188
0143	Марганец и его соединения (в пересчете на марганца (IV) оксид)		0.01	0.001		2	0.0002751	0.00633366	6.33366
0168	Олово оксид (в пересчете на олово) (Олово (II) оксид) (446)			0.02		3	0.0000457	0.0000329	0.001645
0184	Свинец и его неорганические соединения /в пересчете на свинец/ (513)		0.001	0.0003		1	0.0000833	0.00006	0.2
0301	Азота (IV) диоксид (Азота диоксид) (4)		0.2	0.04		2	470.0449172	24.9196578	622.991445
0304	Азот (II) оксид (Азота оксид) (6)		0.4	0.06		3	76.3697614	4.04975313	67.4958855
0328	Углерод (Сажа, Углерод черный) (583)		0.15	0.05		3	0.1312722	1.9275666	38.551332
0330	Сера диоксид (Ангидрид сернистый, Сернистый газ, Сера (IV) оксид) (516)		0.5	0.05		3	0.1743778	2.5763499	51.526998
0337	Углерод оксид (Окись углерода, Угарный газ) (584)		5	3		4	789.21466585	39.77232203	13.2574407
0342	Фтористые газообразные соединения /в пересчете на фтор/ (617)		0.02	0.005		2	0.0001042	0.0002625	0.0525
0344	Фториды неорганические плохо растворимые - (алюминия фторид, кальция фторид, натрия гексафторалюминат) (Фториды неорганические плохо растворимые /в пересчете на фтор/) (615)		0.2	0.03		2	0.000458	0.001194	0.0398

Продолжение таблицы 5.1 - Перечень загрязняющих веществ, выбрасываемых в атмосферу на период строительства (1 ПК)

Область Жетису, Строительство инфраструктуры, месторождение Коксай

1	2	3	4	5	6	7	8	9	10
0406	Полиэтилен (Полиэтен) (989*)				0.1		0.000000926	0.00000252	0.0000252
0616	Диметилбензол (смесь о-, м-, п-изомеров) (203)		0.2			3	0.0625	1.5666917	7.8334585
0621	Метилбензол (349)		0.6			3	0.0861	2.1112152	3.518692
0703	Бенз/а/пирен (3,4-Бензпирен) (54)			0.000001		1	0.000000441	0.000004536	4.536
1042	Бутан-1-ол (Бутиловый спирт) (		0.1			3	0.0066	0.0000892	0.000892
1048	2-Метилпропан-1-ол (Изобутиловый спирт) (383)		0.1			4	0.0066	0.0000892	0.000892
1061	Этанол (Этиловый спирт) (667)		5			4	0.00624	0.391	0.0782
1119	2-Этоксизтанол (Этиловый эфир этиленгликоля, Этилцеллозольв) (				0.7		0.0213	0.00003067	0.00004381
1210	Бутилацетат (Уксусной кислоты бутиловый эфир) (110)		0.1			4	0.01667	0.316028	3.16028
1325	Формальдегид (Метаналь) (609)		0.05	0.01		2	0.0053584	0.0490533	4.90533
1401	Пропан-2-он (Ацетон) (470)		0.35			4	0.0361	0.68496306	1.95703731
1555	Уксусная кислота (Этановая кислота) (586)		0.2	0.06		3	0.000000926	0.00000252	0.000042
2732	Керосин (654*)				1.2		0.2608	4.3151	3.59591667
2752	Уайт-спирит (1294*)				1		0.139	1.2651566	1.2651566
2754	Алканы C12-19 /в пересчете на C/ (Углеводороды предельные C12-C19 (в пересчете на C); Растворитель РПК-265П) (10)		1			4	1.794	6.556333	6.556333
2902	Взвешенные частицы (116)		0.5	0.15		3	0.0441	3.0709715	20.4731433
2908	Пыль неорганическая, содержащая двуокись кремния в %: 70-20 (шамот, цемент, пыль цементного производства - глина, глинистый сланец, доменный шлак, песок, клинкер, зола, кремнезем, зола углей казахстанских месторождений) (494)		0.3	0.1		3	240.2893444	275.330371	2753.30371
2914	Пыль (неорганическая) гипсового вяжущего из фосфогипса с цементом				0.5		0.002496	0.000003596	0.00000719

1	2	3	4	5	6	7	8	9	10
2930	(1054*) Пыль абразивная (Корунд белый, Монокорунд) (1027*)				0.04		0.0024	0.122	3.05
2936	Пыль древесная (1039*)				0.1		0.118	0.0323	0.323
	В С Е Г О :						1578.84295984	369.118127522	3616.33738
Примечания: 1. В колонке 9: "М" - выброс ЗВ, т/год; при отсутствии ЭНК используется ПДКс.с. или (при отсутствии ПДКс.с.) ПДКм.р. или (при отсутствии ПДКм.р.) ОБУВ 2. Способ сортировки: по возрастанию кода ЗВ (колонка 1)									

Таблица 5.2 - Перечень загрязняющих веществ, выбрасываемых в атмосферу на период строительства (2 ПК)

Область Жетису, Строительство инфраструктуры, месторождение Коксай

Код ЗВ	Наименование загрязняющего вещества	ЭНК, мг/м3	ПДК максималь- ная разо- вая, мг/м3	ПДК среднесу- точная, мг/м3	ОБУВ, мг/м3	Класс опас- ности ЗВ	Выброс вещества с учетом очистки, г/с	Выброс вещества с учетом очистки, т/год (М)	Значение М/ЭНК
1	2	3	4	5	6	7	8	9	10
0123	Железо (II, III) оксиды (в пересчете на железо) (диЖелезо триоксид, Железа оксид) (274)			0.04		3	0.002858	0.01982	0.4955
0128	Кальций оксид (Негашеная известь)				0.3		0.00653	0.0000376	0.00012533
0143	Марганец и его соединения (в пересчете на марганца (IV) оксид)		0.01	0.001		2	0.0002751	0.0020844	2.0844
0168	Олово оксид (в пересчете на олово) (Олово (II) оксид) (446)			0.02		3	0.0000562	0.00002022	0.001011
0184	Свинец и его неорганические соединения /в пересчете на свинец/ (513)		0.001	0.0003		1	0.0001023	0.00003684	0.1228
0301	Азота (IV) диоксид (Азота диоксид) (4)		0.2	0.04		2	447.6449172	24.27585132	606.896283
0304	Азот (II) оксид (Азота оксид) (6)		0.4	0.06		3	72.7697614	3.94388327	65.7313878
0328	Углерод (Сажа, Углерод черный) (583)		0.15	0.05		3	0.1312722	1.9068226	38.136452
0330	Сера диоксид (Ангидрид сернистый, Сернистый газ, Сера (IV) оксид) (516)		0.5	0.05		3	0.1743778	2.5408339	50.816678
0337	Углерод оксид (Окись углерода, Угарный газ) (584)		5	3		4	751.71466815	38.91387708	12.9712924
0342	Фтористые газообразные соединения /в пересчете на фтор/ (617)		0.02	0.005		2	0.0001042	0.0000615	0.0123
0344	Фториды неорганические плохо растворимые - (алюминия фторид, кальция фторид, натрия гексафторалюминат) (Фториды неорганические плохо растворимые /в пересчете на фтор/) (615)		0.2	0.03		2	0.000458	0.0003798	0.01266

Продолжение таблицы 5.2 - Перечень загрязняющих веществ, выбрасываемых в атмосферу на период строительства (2 ПК)

Область Жетису, Строительство инфраструктуры, месторождение Коксай

1	2	3	4	5	6	7	8	9	10
0406	Полиэтилен (Полиэтен) (989*)				0.1		0.000002075	0.00000304	0.0000304
0616	Диметилбензол (смесь о-, м-, п-изомеров) (203)		0.2			3	0.0625	0.4394548	2.197274
0621	Метилбензол (349)		0.6			3	0.0861	0.7753954	1.29232567
0703	Бенз/а/пирен (3,4-Бензпирен) (54)			0.000001		1	0.000000441	0.000004113	4.113
1042	Бутан-1-ол (Бутиловый спирт) (		0.1			3	0.0066	0.00004175	0.0004175
1048	2-Метилпропан-1-ол (Изобутиловый спирт) (383)		0.1			4	0.0066	0.00004175	0.0004175
1061	Этанол (Этиловый спирт) (667)		5			4	0.00624	0.1438	0.02876
1119	2-Этоксизтанол (Этиловый эфир этиленгликоля, Этилцеллозольв) (				0.7		0.0213	0.000138	0.00019714
1210	Бутилацетат (Уксусной кислоты бутиловый эфир) (110)		0.1			4	0.01667	0.116027	1.16027
1325	Формальдегид (Метаналь) (609)		0.05	0.01		2	0.0053584	0.0445545	4.45545
1401	Пропан-2-он (Ацетон) (470)		0.35			4	0.0361	0.2516533	0.71900943
1555	Уксусная кислота (Этановая кислота) (586)		0.2	0.06		3	0.000002075	0.00000304	0.00005067
2732	Керосин (654*)				1.2		0.2608	4.3151	3.59591667
2752	Уайт-спирит (1294*)				1		0.139	0.377797	0.377797
2754	Алканы C12-19 /в пересчете на C/ (Углеводороды предельные C12-C19 (в пересчете на C); Растворитель РПК-265П) (10)		1			4	2.552	4.497813	4.497813
2902	Взвешенные частицы (116)		0.5	0.15		3	0.0441	1.0876176	7.250784
2908	Пыль неорганическая, содержащая двуокись кремния в %: 70-20 (шамот, цемент, пыль цементного производства - глина, глинистый сланец, доменный шлак, песок, клинкер, зола, кремнезем, зола углей казахстанских месторождений) (494)		0.3	0.1		3	226.1789224	236.7872503	2367.8725
2914	Пыль (неорганическая) гипсового вяжущего из фосфогипса с цементом				0.5		0.0096	0.00001382	0.00002764

Окончание таблицы 5.2 – Перечень загрязняющих веществ, выбрасываемых в атмосферу на период строительства (2 ПК)

Область Жетису, Строительство инфраструктуры, месторождение Коксай

1	2	3	4	5	6	7	8	9	10
2930	(1054*) Пыль абразивная (Корунд белый, Монокорунд) (1027*)				0.04		0.0024	0.04225	1.05625
2936	Пыль древесная (1039*)				0.1		0.118	0.0191	0.191
	В С Е Г О :						1501.99767594	320.501766943	3176.09018
Примечания: 1. В колонке 9: "М" – выброс ЗВ, т/год; при отсутствии ЭНК используется ПДКс.с. или (при отсутствии ПДКс.с.) ПДКм.р. или (при отсутствии ПДКм.р.) ОБУВ 2. Способ сортировки: по возрастанию кода ЗВ (колонка 1)									

Таблица 5.3 - Перечень загрязняющих веществ, выбрасываемых в атмосферу на период строительства (3 ПК)

Область Жетису, Строительство инфраструктуры, месторождение Коксай

Код ЗВ	Наименование загрязняющего вещества	ЭНК, мг/м3	ПДК максималь- ная разо- вая, мг/м3	ПДК среднесу- точная, мг/м3	ОБУВ, мг/м3	Класс опас- ности ЗВ	Выброс вещества с учетом очистки, г/с	Выброс вещества с учетом очистки, т/год (М)	Значение М/ЭНК
1	2	3	4	5	6	7	8	9	10
0123	Железо (II, III) оксиды (в пересчете на железо) (диЖелезо триоксид, Железа оксид) (274)			0.04		3	0.002858	0.0081695	0.2042375
0128	Кальций оксид (Негашеная известь)				0.3		0.00653	0.00002824	0.00009413
0143	Марганец и его соединения (в пересчете на марганца (IV) оксид)		0.01	0.001		2	0.0002751	0.00092472	0.92472
0168	Олово оксид (в пересчете на олово) (Олово (II) оксид) (446)			0.02		3	0.0000584	0.00002104	0.001052
0184	Свинец и его неорганические соединения /в пересчете на свинец/ (513)		0.001	0.0003		1	0.0001064	0.0000383	0.12766667
0301	Азота (IV) диоксид (Азота диоксид) (4)		0.2	0.04		2	729.1449172	30.7546078	768.865195
0304	Азот (II) оксид (Азота оксид) (6)		0.4	0.06		3	118.4697614	4.99793132	83.2988553
0328	Углерод (Сажа, Углерод черный) (583)		0.15	0.05		3	0.1312722	2.0127254	40.254508
0330	Сера диоксид (Ангидрид сернистый, Сернистый газ, Сера (IV) оксид) (516)		0.5	0.05		3	0.1743778	2.7550381	55.100762
0337	Углерод оксид (Окись углерода, Угарный газ) (584)		5	3		4	1224.21466834	48.4235465	16.1411822
0342	Фтористые газообразные соединения /в пересчете на фтор/ (617)		0.02	0.005		2	0.0001042	0.0000465	0.0093
0344	Фториды неорганические плохо растворимые - (алюминия фторид, кальция фторид, натрия гексафторалюминат) (Фториды неорганические плохо растворимые /в пересчете на фтор/) (615)		0.2	0.03		2	0.000458	0.0002202	0.00734

Продолжение таблицы 5.3 - Перечень загрязняющих веществ, выбрасываемых в атмосферу на период строительства (3 ПК)

Область Жетису, Строительство инфраструктуры, месторождение Коксай

1	2	3	4	5	6	7	8	9	10
0406	Полиэтилен (Полиэтен) (989*)				0.1		0.00000217	0.000004	0.00004
0616	Диметилбензол (смесь о-, м-, п-изомеров) (203)		0.2			3	0.0625	0.2186468	1.093234
0621	Метилбензол (349)		0.6			3	0.0861	0.0057804	0.009634
0703	Бенз/а/пирен (3,4-Бензпирен) (54)			0.000001		1	0.000000441	0.000006429	6.429
1042	Бутан-1-ол (Бутиловый спирт) (		0.1			3	0.0066	0.0000492	0.000492
1048	2-Метилпропан-1-ол (Изобутиловый спирт) (383)		0.1			4	0.0066	0.0000492	0.000492
1119	2-Этоксизтанол (Этиловый эфир этиленгликоля, Этилцеллозольв) (				0.7		0.0213	0.0000613	0.00008757
1210	Бутилацетат (Уксусной кислоты бутиловый эфир) (110)		0.1			4	0.01667	0.001116	0.01116
1325	Формальдегид (Метаналь) (609)		0.05	0.01		2	0.0053584	0.0701051	7.01051
1401	Пропан-2-он (Ацетон) (470)		0.35			4	0.0361	0.0024911	0.00711743
1555	Уксусная кислота (Этановая кислота) (586)		0.2	0.06		3	0.00000217	0.000004	0.00006667
2732	Керосин (654*)				1.2		0.2608	4.3151	3.59591667
2752	Уайт-спирит (1294*)				1		0.139	0.2294767	0.2294767
2754	Алканы C12-19 /в пересчете на C/ (Углеводороды предельные C12-C19 (в пересчете на C); Растворитель РПК-265П) (10)		1			4	2.869	6.284227	6.284227
2902	Взвешенные частицы (116)		0.5	0.15		3	0.0356	0.1064152	0.70943467
2908	Пыль неорганическая, содержащая двуокись кремния в %: 70-20 (шамот, цемент, пыль цементного производства - глина, глинистый сланец, доменный шлак, песок, клинкер, зола, кремнезем, зола углей казахстанских месторождений) (494)		0.3	0.1		3	364.9538212	350.3756038	3503.75604
2914	Пыль (неорганическая) гипсового вяжущего из фосфогипса с цементом (1054*)				0.5		0.00336	0.00000484	0.00000968

1	2	3	4	5	6	7	8	9	10
2930	Пыль абразивная (Корунд белый, Монокорунд) (1027*)				0.04		0.0024	0.0183	0.4575
	В С Е Г О :						2440.65060142	450.580738689	4494.52935
Примечания: 1. В колонке 9: "М" - выброс ЗВ, т/год; при отсутствии ЭНК используется ПДКс.с. или (при отсутствии ПДКс.с.) ПДКм.р. или (при отсутствии ПДКм.р.) ОБУВ 2. Способ сортировки: по возрастанию кода ЗВ (колонка 1)									

Таблица 5.4 - Перечень загрязняющих веществ, выбрасываемых в атмосферу на период строительства (4 ПК)

Область Жетису, Строительство инфраструктуры, месторождение Коксай

Код ЗВ	Наименование загрязняющего вещества	ЭНК, мг/м3	ПДК максималь- ная разо- вая, мг/м3	ПДК среднесу- точная, мг/м3	ОБУВ, мг/м3	Класс опас- ности ЗВ	Выброс вещества с учетом очистки, г/с	Выброс вещества с учетом очистки, т/год (М)	Значение М/ЭНК
1	2	3	4	5	6	7	8	9	10
0123	Железо (II, III) оксиды (в пересчете на железо) (дижелезо триоксид, Железа оксид) (274)			0.04		3	0.002858	0.0150248	0.37562
0128	Кальций оксид (Негашеная известь)				0.3		0.00653	0.0000188	0.00006267
0143	Марганец и его соединения (в пересчете на марганца (IV) оксид)		0.01	0.001		2	0.0002751	0.00183082	1.83082
0168	Олово оксид (в пересчете на олово) (Олово (II) оксид) (446)			0.02		3	0.0000253	0.00000091	0.0000455
0184	Свинец и его неорганические соединения /в пересчете на свинец/ (513)		0.001	0.0003		1	0.0000461	0.000001658	0.00552667
0301	Азота (IV) диоксид (Азота диоксид) (4)		0.2	0.04		2	260.0449172	19.8161856	495.40464
0304	Азот (II) оксид (Азота оксид) (6)		0.4	0.06		3	42.2697614	3.21978016	53.6630027
0328	Углерод (Сажа, Углерод черный) (583)		0.15	0.05		3	0.1312722	1.8263296	36.526592
0330	Сера диоксид (Ангидрид сернистый, Сернистый газ, Сера (IV) оксид) (516)		0.5	0.05		3	0.1743778	2.3832444	47.664888
0337	Углерод оксид (Окись углерода, Угарный газ) (584)		5	3		4	436.71467383	32.4600595	10.8200198
0342	Фтористые газообразные соединения /в пересчете на фтор/ (617)		0.02	0.005		2	0.0001042	0.000009	0.0018
0344	Фториды неорганические плохо растворимые - (алюминия фторид, кальция фторид, натрия гексафторалюминат) (Фториды неорганические плохо растворимые /в пересчете на фтор/) (615)		0.2	0.03		2	0.000458	0.000063	0.0021

Окончание таблицы 5.4 - Перечень загрязняющих веществ, выбрасываемых в атмосферу на период строительства (4 ПК)

Область Жетису, Строительство инфраструктуры, месторождение Коксай

1	2	3	4	5	6	7	8	9	10
0406	Полиэтилен (Полиэтен) (989*)				0.1		0.00000491	0.0000072	0.000072
0616	Диметилбензол (смесь о-, м-, п-изомеров) (203)		0.2			3	0.0502	0.3905877	1.9529385
0621	Метилбензол (349)		0.6			3	0.00361	0.000013	0.00002167
0703	Бенз/а/пирен (3,4-Бензпирен) (54)			0.000001		1	0.000000441	0.000002296	2.296
1119	2-Этоксизтанол (Этиловый эфир этиленгликоля, Этилцеллозольв) (				0.7		0.0213	0.0000767	0.00010957
1325	Формальдегид (Метаналь) (609)		0.05	0.01		2	0.0053584	0.0255159	2.55159
1401	Пропан-2-он (Ацетон) (470)		0.35			4	0.02504	0.0000901	0.00025743
1555	Уксусная кислота (Этановая кислота) (586)		0.2	0.06		3	0.00000491	0.0000072	0.00012
2732	Керосин (654*)				1.2		0.2608	4.3151	3.59591667
2752	Уайт-спирит (1294*)				1		0.139	0.3	0.3
2754	Алканы C12-19 /в пересчете на C/ (Углеводороды предельные C12-C19 (в пересчете на C); Растворитель РПК-265П) (10)		1			4	2.522	1.051348	1.051348
2902	Взвешенные частицы (116)		0.5	0.15		3	0.02318	0.1756698	1.171132
2908	Пыль неорганическая, содержащая двуокись кремния в %: 70-20 (шамот, цемент, пыль цементного производства - глина, глинистый сланец, доменный шлак, песок, клинкер, зола, кремнезем, зола углей казахстанских месторождений) (494)		0.3	0.1		3	130.2833012	128.2757198	1282.7572
2914	Пыль (неорганическая) гипсового вяжущего из фосфогипса с цементом				0.5		0.0048	0.00000691	0.00001382
2930	Пыль абразивная (Корунд белый, Монокорунд) (1027*)				0.04		0.0024	0.03516	0.879
	В С Е Г О :						872.686298991	194.291852854	1942.85084

Примечания: 1. В колонке 9: "М" - выброс ЗВ, т/год; при отсутствии ЭНК используется ПДКс.с. или (при отсутствии ПДКс.с.) ПДКм.р. или (при отсутствии ПДКм.р.) ОБУВ
 2. Способ сортировки: по возрастанию кода ЗВ (колонка 1)

Таблица 5.5 - Перечень загрязняющих веществ, выбрасываемых в атмосферу на период строительства (5 ПК)

Область Жетису, Строительство инфраструктуры, месторождение Коксай

Код ЗВ	Наименование загрязняющего вещества	ЭНК, мг/м3	ПДК максималь- ная разо- вая, мг/м3	ПДК среднесу- точная, мг/м3	ОБУВ, мг/м3	Класс опас- ности ЗВ	Выброс вещества с учетом очистки, г/с	Выброс вещества с учетом очистки, т/год (М)	Значение М/ЭНК
1	2	3	4	5	6	7	8	9	10
0123	Железо (II, III) оксиды (в пересчете на железо) (дижелезо триоксид, Железа оксид) (274)			0.04		3	0.002858	0.007965214	0.19913035
0128	Кальций оксид (Негашеная известь) (635*)				0.3		0.00653	0.0000094	0.00003133
0143	Марганец и его соединения (в пересчете на марганца (IV) оксид)		0.01	0.001		2	0.0002751	0.0009671584	0.9671584
0168	Олово оксид (в пересчете на олово) (Олово (II) оксид) (446)			0.02		3	0.00001292	0.000000465	0.00002325
0184	Свинец и его неорганические соединения /в пересчете на свинец/ (513)		0.001	0.0003		1	0.00002353	0.000000847	0.00282333
0301	Азота (IV) диоксид (Азота диоксид) (4)		0.2	0.04		2	32.3449172	14.520652694	363.016317
0304	Азот (II) оксид (Азота оксид) (6)		0.4	0.06		3	5.2497614	2.3591385419	39.3189757
0328	Углерод (Сажа, Углерод черный) (		0.15	0.05		3	0.1312722	1.734357	34.68714
0330	Сера диоксид (Ангидрид сернистый, Сернистый газ, Сера (IV) оксид) (		0.5	0.05		3	0.1743778	2.2006355	44.01271
0337	Углерод оксид (Окись углерода, Угарный газ) (584)		5	3		4	54.2147018	24.754356666	8.25145222
0342	Фтористые газообразные соединения /в пересчете на фтор/ (617)		0.02	0.005		2	0.0001042	0.000000015	0.000003
0344	Фториды неорганические плохо растворимые - (алюминия фторид, кальция фторид, натрия гексафторалюминат) (Фториды неорганические плохо растворимые /в пересчете на фтор/) (615)		0.2	0.03		2	0.000458	0.000015666	0.0005222

1	2	3	4	5	6	7	8	9	10
0406	Полиэтилен (Полиэтен) (989*)				0.1		0.0000189	0.0000032	0.000032
0616	Диметилбензол (смесь о-, м-, п-изомеров) (203)		0.2			3	0.0625	0.1470781	0.7353905
0621	Метилбензол (349)		0.6			3	0.0861	0.0014254	0.00237567
0703	Бенз/а/пирен (3,4-Бензпирен) (54)			0.000001		1	0.000000441	0.000000339	0.339
1119	2-Этоксизтанол (Этиловый эфир этиленгликоля, Этилцеллозольв) (				0.7		0.0213	0.0000613	0.00008757
1210	Бутилацетат (Уксусной кислоты бутиловый эфир) (110)		0.1			4	0.01667	0.0002738	0.002738
1325	Формальдегид (Метаналь) (609)		0.05	0.01		2	0.0053584	0.0035414	0.35414
1401	Пропан-2-он (Ацетон) (470)		0.35			4	0.0361	0.000665	0.0019
1555	Уксусная кислота (Этановая кислота) (586)		0.2	0.06		3	0.0000189	0.0000032	0.00005333
2732	Керосин (654*)				1.2		0.2608	4.3151	3.59591667
2752	Уайт-спирит (1294*)				1		0.139	0.107208	0.107208
2754	Алканы C12-19 /в пересчете на C/ (Углеводороды предельные C12-C19 (в пересчете на C)		1			4	3.245	0.346585	0.346585
2902	Взвешенные частицы (116)		0.5	0.15		3	0.0342	0.0662498	0.44166533
2908	Пыль неорганическая, содержащая двуокись кремния в %: 70-20 (шамот, цемент, пыль цементного производства - глина, глинистый сланец, доменный шлак, песок, клинкер, зола, кремнезем, зола углей казахстанских		0.3	0.1		3	19.7060812	35.315042828	353.150428
2914	Пыль (неорганическая) гипсового вяжущего из фосфогипса с цементом				0.5		0.00331	0.00000477	0.00000954
2930	Пыль абразивная (Корунд белый, Монокорунд) (1027*)				0.04		0.0024	0.01244	0.311
	В С Е Г О :						115.744149991	85.8937813043	849.844816

Примечания: 1. В колонке 9: "М" – выброс ЗВ, т/год; при отсутствии ЭНК используется ПДКс.с. или (при отсутствии ПДКс.с.) ПДКм.р. или (при отсутствии ПДКм.р.) ОБУВ
2. Способ сортировки: по возрастанию кода ЗВ (колонка 1)

5.1.1 Расчет выбросов загрязняющих веществ на период эксплуатации

Выбросы загрязняющих веществ на период эксплуатации будут отсутствовать.

5.1.2 Расчет выбросов загрязняющих веществ на период строительства

Компрессоры

При производстве СМР будет задействован компрессоры на дизельном топливе. Расход топлива составит 1 кг/час. Расход топлива компрессора с ДВС давлением 800 кПа составит:

№	Наименование	Единица измерения	Количество				
			1 ПК	2 ПК	3 ПК	4 ПК	5 ПК
1	Дизельное топливо	т	73,835	70,382	114,605	40,778	5,188

Расход топлива компрессора с ДВС давлением 686 кПа составит:

№	Наименование	Единица измерения	Количество				
			1 ПК	2 ПК	3 ПК	4 ПК	5 ПК
1	Дизельное топливо	т	5,755	2,805	1,305	1,148	0,533

При работе компрессоров в атмосферу будут выделяться оксид углерода, диоксид серы, сажа, диоксид азота, оксид азота, проп-2-ен-1-аль, формальдегид, алканы C12-19. Выброс загрязняющих веществ будет осуществляться организованно, через трубы диаметром 0,065 мм на высоте 2,5 м. Источники выбросов организованные (ист. 0001, 0003).

ДЭС

При производстве СМР будет задействована дизельная электростанция. Расход дизельного топлива составит 1,2 кг/час. Расход дизельного топлива составит:

№	Наименование	Единица измерения	Количество				
			1 ПК	2 ПК	3 ПК	4 ПК	5 ПК
1	Дизельное топливо	т	2,1672	1,0692	1,0368	0,5952	0,186

При работе ДЭС в атмосферу будут выделяться оксид углерода, диоксид серы, сажа, диоксид азота, оксид азота, проп-2-ен-1-аль, формальдегид, алканы C12-19. Выброс загрязняющих веществ будет осуществляться организованно, через трубу диаметром 0,065 мм на высоте 2,0 м. Источник выбросов организованный (ист. 0002).

Земляные работы

Проведение земляных работ будет производиться с помощью бульдозера, экскаватора и вручную.

Объем земельных масс, составит:

№	Наименование	Единица измерения	Количество				
			1 ПК	2 ПК	3 ПК	4 ПК	5 ПК
1	Грунт, перерабатываемый бульдозерами	м3	21338595,64	11990203,77	18424731,29	4128518,78	1143001,49
		т	44811050,85	25179427,91	38691935,71	8669889,43	2400303,14
2	Грунт, перерабатываемый экскаваторами	м3	7224308,19	3781646,33	5547073,57	1393648,96	376575,34
		т	15171047,2	7941457,30	11648854,51	2926662,82	790808,21
3	Грунт, перерабатываемый вручную	м3	4159,62	1555,88	384,05	427,89	377,14
		т	8735,204378	3267,35	806,50	898,57	792,00

При проведении земляных работ в атмосферу будет выделяться пыль неорганическая с содержанием двуокси кремния 70-20%. Источник выброса неорганизованный (ист. 6001).

Инертные материалы

При строительстве будут использоваться: песок, щебень, ПГС, гравий, глина, грунт растительный.

№	Наименование	Единица измерения	Количество				
			1 ПК	2 ПК	3 ПК	4 ПК	5 ПК
1	Грунт растительный	м3	124698,23	53983,99	67981,24	14823,40	10936,76
		т	266106,03	115201,84	145071,96	31633,14	23339,05
2	Щебень	м3	705821,22	460548,21	582575,82	51281,18	26968,04
		т	1905717,28	1243480,18	1572954,72	138459,17	72813,72
3	Песок	м3	188288,76	65749,40	164184,33	7808,23	6769,15
		т	489550,78	170948,43	426879,25	20301,41	17599,78
4	Смесь песчано-гравийная	м3	16641,67	5325,65	8,20	5,44	149,49
		т	43268,34	13846,68	21,32	14,14	388,68

Материалы будут храниться на открытых с четырех сторон площадках. Площади хранения (скалада) грунта, щебня, песка по 1000 м² каждый, ПГС (1 и 2 ПК) по – 1000 м², (3, 4, 5 ПК) – по 5 м².

Процесс формирования и хранения складов инертных материалов обуславливает выделение в атмосферный воздух неорганической пыли с содержанием SiO₂ 70 – 20%. Источник выброса неорганизованный (ист. 6002).

Электросварочные работы

Расход электродов и сварочной проволоки составит:

№	Наименование	Ед. измерения	Количество				
			1 ПК	2 ПК	3 ПК	4 ПК	5 ПК
1	Проволока	кг	863	215	110	277	149
2	Электроды Э-42	кг	37,6	39,7	16,6	24,5	11,7
3	Электроды Э-50А	кг	39,0	109,2	15,6	23,4	15,6
4	Электроды Э-46	кг	2559,4	850,9	367,6	737,5	389,4
5	Электроды УОНИ 13/45	кг	350	82	62	12	0,02

В процессе проведения сварочных работ в атмосферу выделяются следующие вещества: железа оксид, марганец и его соединения, фтористые газообразные соединения, пыль неорганическая: 70-20% двуокиси кремния, азота диоксид, углерод оксид, фториды. Источник выброса неорганизованный (ист. 6003).

Малярные работы

В период строительства будут использоваться следующее ЛКМ:

№	Наименование	Ед. измерения	Количество				
			1 ПК	2 ПК	3 ПК	4 ПК	5 ПК
1	Грунтовка ГФ-021	т	0,11	0,07	0,05		0,01
2	Грунтовка битумная	т	3,84	0,90	0,33	1,06	0,37
3	Уайт-спирит	т	0,13	0,07	0,08	0,01	0,001
4	Эмаль ЭП-140	т	0,0002	0,0009	0,0004	0,0005	0,0004
5	Шпаклевка эпоксидная	т	8,7	3,2	-	-	-
6	Лак БТ-577	т	0,0033	0,0016	0,00212	-	-
7	Лак БТ-123	т	0,24451	0,16761	0,17023	0,02379	0,01554
8	Лак эл.изоляционный 318	т	0,001877	0,000879	0,001035	-	-
9	Растворитель Р-4	т	2,63	0,97	0,00658	-	0,00174
10	Эмаль ХВ-124	т	0,0132	0,0075	0,0101	-	0,0027
11	Эмаль ПФ-115	т	0,1637	0,0917	0,0677	-	0,0067

Способ окраски – пневматический. В процессе нанесения и сушки покрытия в атмосферу будут выделяться: уайт-спирит, взвешенные частицы, бутилацетат, ксилол, метилбензол, 2-этоксиэтитанол, бутан-1-ол, этанол, ацетон, изобутиловый спирт. Источник выброса неорганизованный (ист. 6004).

Газосварочные работы

Расход ацетиленов составит:

№	Наименование	Единица измерения	Количество				
			1 ПК	2 ПК	3 ПК	4 ПК	5 ПК
1	Ацетилен	м3	2,585	0,848	0,63	1,183	0,298
		кг	2,844	0,933	0,693	1,301	0,328

В процессе проведения газосварочных работ в атмосферу будет выделяться диоксид азота, оксид азота. Источник выбросов неорганизованный (ист. 6005).

Газорезательные работы

На газовую резку будет израсходовано пропана:

№	Наименование	Единица измерения	Количество				
			1 ПК	2 ПК	3 ПК	4 ПК	5 ПК
1	Пропан-бутан	кг	125	148	36	41	25

При газовой резке в атмосферу будут выделяться марганец и его соединения, оксид углерода, диоксид азота, азота оксид, оксид железа. Источник выброса неорганизованный (ист. 6006).

Битумные работы

При производстве СМР будет задействован электрический битумный котел. Расход битума и время работы битумного котла составит:

№	Наименование	Единица измерения	Количество				
			1 год	2 год	3 год	4 год	5 год
1	Битум	т	5333,5	3383,6	4526,3	413,5	257,7
2	Битумный котел	ч	889	388	459	48	23

В процессе разогрева битума в электрическом котле происходит выделение углеводородов предельных C12-C19. Источник выбросов неорганизованный (ист. 6007).

Паяльные работы

В период СМР будет задействован паяльник с косвенным нагревом. Общий расход припоя марки ПОС-30 (безсурьмянистые) составит:

№	Наименование	Единица измерения	Количество				
			1 ПК	2 ПК	3 ПК	4 ПК	5 ПК
1	Припой бессурьмянистые	кг	117,55	72,23	75,16	3,25	1,66

В процессе пайки в атмосферу выделяются свинец и оксид олова. Источник выбросов неорганизованный (ист. 6008).

Буровые работы

При производстве СМР будут задействованы машины бурильные, станки ударно-вращательного бурения, молотки бурильные, мотобуры ручные.

№	Наименование	Ед. измерения	Количество				
			1 ПК	2 ПК	3 ПК	4 ПК	5 ПК
1	Машины бурильные	ч	28	15,8	21	-	5,7
2	Станки ударно-вращательного бурения	ч	65191	65141	101187	36004	4581
3	Молотки бурильные легкие	ч	111	104	170	60	7,6
4	Молотки бурильные средние	ч	17180	16377	26667	9488	1207
5	Мотобур ручной	ч	12,2	4,77	4,2	-	-

В процессе осуществление буровых работ будет происходить выделение в атмосферный воздух неорганической пыли с содержанием SiO₂ 70 – 20%. Источник выбросов неорганизованный (ист. 6009).

Механическая обработка материалов

При производстве СМР будет задействованы:

№	Наименование	Ед. измерения	Количество				
			1 ПК	2 ПК	3 ПК	4 ПК	5 ПК
1	Дрель	ч	1002	372	7	-	-
2	Машины шлифовальные	ч	1413	489	212	407	144
3	Пила дисковая	ч	76	45	-	-	-
4	Перфоратор	ч	2,3	2,8	-	-	-

В процессе работы данного оборудования в атмосферу будут выделяться взвешенные частицы, пыль древесная, пыль абразивная. Источник выбросов неорганизованный (ист. 6010).

Сухие строительные смеси

В период строительства будут использованы:

№	Наименование	Единица измерения	Количество				
			1 ПК	2 ПК	3 ПК	4 ПК	5 ПК
1	Сухие смеси на основе цемента	т	172,24	33,64	-	-	-
2	Известь	т	0,6	0,4	0,3	0,2	0,1
3	Сухие смеси на основе гипса	т	0,0052	0,02	0,0069	0,01	0,0069

Все вышеперечисленные материалы будут доставляться на площадку строительства и храниться в герметичной таре, исключающей пыление. Выделение пыли неорганической, содержащей 70-20% двуокиси кремния, оксида кальция, пыли гипсового вяжущего будет происходить только в процессе их пересыпки. Источник выбросов неорганизованный (ист. 6011).

Взрывные работы

В процессе строительства будет использоваться следующие ВВ:

№	Наименование	Единица измерения	Количество				
			1 ПК	2 ПК	3 ПК	4 ПК	5 ПК
1	Аммонит Н6 ЖВ в патронах	т	263,59	251,26	409,13	145,58	18,52
2	Аммонит Н6 ЖВ порошком	т	790,78	753,79	1227,43	436,74	55,57

При проведении взрывных работ в атмосферу будут выделяться окислы азота, углерод оксид, пыль неорганическая, с содержанием двуокиси кремния 70-20%. Источник выбросов неорганизованный (ист. 6012).

Сварка полиэтиленовых труб

В процессе строительства будет использоваться агрегат для сварки полиэтиленовых труб.

№	Наименование	Единица измерения	Количество				
			1 ПК	2 ПК	3 ПК	4 ПК	5 ПК
1	Трубы п/э	т	0,0063	0,0076	0,01	0,018	0,008
2	Аппара для сварки п/э труб	ч	756	407	512	407	47

В процессе сварки в атмосферу будут выделяться органические кислоты (в пересчете на уксусную кислоту), оксид углерода, полиэтилен. Источник выбросов неорганизованный (ист. 6013).

Транспортные работы

Транспортировка инертных материалов будет осуществляться автосамосвалами. При взаимодействии колес с полотном дороги и при сдуве с поверхности кузова выделяются: пыль неорганическая: 70-20% двуокиси кремния. Источник выбросов неорганизованный (ист. 6014).

Автотранспортная техника

В период строительства будут задействованы источники загрязнения со стационарным расположением, во время работы которых, будут выделяться следующие загрязняющие вещества: оксид углерода, сажа, диоксид серы, окислы азота и керосин. Источник выбросов неорганизованный (ист. 6015).

Изготовление бетона и раствора производится на производственной базе строительной организации или предприятиях стройиндустрии с последующей доставкой на площадку строительства спец. автотранспортом в готовом виде. В связи с этим, выделения загрязняющих веществ в процессе использования готового раствора происходить не будет.

Работа остального оборудования, задействованного в период СМР, не связана с выделением загрязняющих веществ в атмосферу.

Расчеты выбросов загрязняющих веществ в атмосферный воздух на период строительства представлены в приложении Д.

5.2 Обоснование предельных физических воздействий на окружающую среду

К физическим воздействиям относятся: шум, вибрация, электромагнитные поля, ионизирующее излучение радиоактивных веществ, тепловое излучение, ультрафиолетовое и видимое излучения, возникающие в результате хозяйственной деятельности.

Гигиенические нормативы к физическим факторам, оказывающим воздействие на человека утверждены приказом Министра здравоохранения Республики Казахстан от 16 февраля 2022 года № ҚР ДСМ-15.

Шумом принято называть звуковые колебания, выходящие за рамки звукового комфорта. Шум может восприниматься ухом человека в пределах частот от 16 до 20000 Гц (ниже - инфразвук, выше - ультразвук).

По физической природе шумы могут иметь следующее происхождение:

- механическое, связанное с работой машин, вследствие ударов в сочленениях, вибрации роторов и т.п.;

- аэродинамическое, вызванное колебаниями в газах;

- гидравлическое, связанное с колебаниями давления и гидроударами в жидкостях;

- электромагнитное, вызванное колебаниями элементов электромеханических устройств под действием переменного электромагнитного поля или электрических разрядов.

На территории объектов намечаемой деятельности возможен лишь первый вид шумового воздействия - механический. Основным источником шума на период строительства будет являться транспорт и строительное оборудование.

Уровни шума на территории объектов намечаемой деятельности будут находиться в диапазоне звуковых частот от 63 до 8000 Гц и изменяться в зависимости от активности работ в течение суток.

Санитарные нормы устанавливают предельно допустимые уровни (ПДУ) звука (звукового давления) для различных зон и в разное время суток. Согласно усредненным мировым санитарным нормам для непостоянного шума нормируется эквивалентный и максимальный уровни одновременно.

Учитывая достаточную удаленность жилой зоны, превышения ПДУ звука (звукового давления) на ближайшей жилой зоне будут отсутствовать.

При осуществлении намечаемой деятельности предусматриваются следующие шумозащитные мероприятия, позволяющие снизить уровни шумности основных источников - транспортных и производственных.

1. Функциональное зонирование строительной площадки намечаемой деятельности обеспечивает пространственную оптимизацию размещения источников акустических воздействий и создает предпосылки для локализации, экранирования и использования технических средств защиты от шума.

2. Персонал на рабочих местах, где превышаются гигиенические нормативы для рабочей зоны, применяет индивидуальные средства защиты.

Предусмотренные планировочные и технические решения отвечают требованиям шумозащиты. Шумность источников, заложенная в проект, может быть принята за ПДУ.

Другим источником физического воздействия является электромагнитное загрязнение среды. Термин «электромагнитное загрязнение среды» введен Всемирной организацией здравоохранения.

Электромагнитное загрязнение возникает в результате изменений электромагнитных свойств среды, приводящих к нарушениям работы электронных систем и изменениям в тонких клеточных и молекулярных биологических структурах.

В последнее время, в связи с широчайшим развитием электронных систем управления, передач, связи, электроэнергетических объектов, на первый план вышло антропогенное электромагнитное загрязнение - создание искусственных электромагнитных полей (ЭМП).

В целом можно отметить, что неионизирующие электромагнитные излучения радио диапазона от радиотелевизионных средств связи, мониторов компьютеров приводят к значительным нарушениям биологических функций человека и животных. По обобщенным данным трудовой статистики, у работающих за мониторами от 2 до 6 часов в сутки нарушения центральной нервной системы происходят в 4,6 раза чаще, чем в контрольных группах, сердечно-сосудистые заболевания - в 2 раза и т.п. Постоянная работа с дисплеями может вызвать астенопию (зрительный дискомфорт), проявляющийся в покраснении век и глазных яблок, затуманивании зрения, утомлении, появлении нервно-психических нарушений и др.

Специфика намечаемой деятельности не предусматривает наличие источников значительного электромагнитного излучения, способных повлиять на уровень электромагнитного фона района их размещения. Сверхнормативное электромагнитное воздействие объектов намечаемой деятельности на электромагнитный фон вне границ размещения исключается.

Тепловое загрязнение является результатом повышения температуры среды, возникающее при отводе воды от систем охлаждения в водные объекты или при выбросе потоков дымовых газов в атмосферный воздух. Тепловое загрязнение является специфическим видом воздействия на окружающую среду, которое в локальном плане оказывает негативное воздействие на флору и фауну, в частности на трофическую цепь обитателей водоемов, что ведет к снижению рыбных запасов и ухудшению качества питьевой воды. В глобальном плане тепловое загрязнение сопутствует выбросам веществ, вызывающих парниковый эффект в атмосфере. По оценкам экспертов ООН, антропогенный парниковый эффект на 57% обусловлен добычей топлива и производством энергии, на 20 % - промышленным производством, не связанным с энергетическим циклом, но потребляющим топливо, на 9% - исчезновением лесов, на 14% - сельским хозяйством.

Тепловое воздействие при реализации намечаемой деятельности оценивается незначительными величинами, и обуславливается работой двигателей автотракторной техники, строительным оборудованием.

Объемы выхлопных газов при работе техники (с учетом значительности площади, на которой проводятся работы) крайне незначительны и не могут повлиять на природный температурный уровень района.

Тепловое воздействие на водные объекты при реализации намечаемой деятельности исключается, так как сброс сточных вод не предусматривается. В связи с отсутствием открытых высокотемпературных процессов, сверхнормативного влияния на микроклимат района размещения объектов намечаемой деятельности осуществляться так же не будет.

Оценка радиационного воздействия осуществляется на основе изучения аспектов воздействия ионизирующих излучений (радиации) на компоненты окружающей среды.

Ионизирующее излучение - излучение, которое способно разрывать химические связи в молекулах живых организмов, вызывая тем самым биологически важные изменения. К ионизирующему излучению относятся: ультрафиолетовое излучение с высокой частотой, рентгеновское излучение, гамма-излучение.

С учетом специфики намечаемой деятельности при реализации проектных решений источники радиационного воздействия отсутствуют. Радиационный фон, присутствующий на рассматриваемой территории, является естественным, сложившимся для данного района местности. Согласно Закону Республики Казахстан «О радиационной безопасности населения» № 219-І от 23 апреля 1998 года (с изменениями и дополнениями по состоянию на 25.02.2021 г.) хозяйственная деятельность на данной территории по радиационному фактору не ограничивается.

Для снижения физических факторов воздействия на окружающую среду при эксплуатации объектов намечаемой деятельности, будут учтены мероприятия по снижению уровня такого воздействия. Снижение шума возможно за счет улучшения конструкций машин и оптимизации эксплуатационных режимов. Применение металлов с высоким коэффициентом звукопоглощения (магниево-никелевые сплавы), использование звукоизолирующих материалов обеспечивают пути снижения шума. Создание мал шумных машин обеспечивает не только акустический комфорт, но и снижение потерь энергии на шумообразование.

Исходя из вышесказанного, а также учитывая принятые технологические решения, источники сверхнормативных физических воздействий на природную среду (шума, вибрации, ионизирующего излучения, напряженности электромагнитных полей, световой или тепловой энергии, иных физических воздействий на компоненты природной среды) будут отсутствовать.

5.3 Обоснование выбора операций по управлению отходами

Согласно статье 319 Экологического кодекса РК, под управлением отходами понимаются операции, осуществляемые в отношении отходов с момента их образования до окончательного удаления.

К операциям по управлению отходами относятся:

- 1) накопление отходов на месте их образования;
- 2) сбор отходов;
- 3) транспортировка отходов;
- 4) восстановление отходов;
- 5) удаление отходов;
- 6) вспомогательные операции, выполняемые в процессе осуществления операций, предусмотренных подпунктами 1), 2), 4) и 5);
- 7) проведение наблюдений за операциями по сбору, транспортировке, восстановлению и (или) удалению отходов;
- 8) деятельность по обслуживанию ликвидированных (закрытых, выведенных из эксплуатации) объектов удаления отходов.

Согласно п.1 ст.326 Экологического кодекса РК, к вспомогательным операциям относятся сортировка и обработка отходов.

Согласно п.2 ст.326 Экологического кодекса РК, под сортировкой отходов понимаются операции по разделению отходов по их видам и (или) фракциям либо разбору отходов по их компонентам, осуществляемые отдельно или при накоплении отходов до их сбора, в процессе сбора и (или) на объектах, где отходы подвергаются операциям по восстановлению или удалению.

Во исполнение п.10 Требований к раздельному сбору отходов, в том числе к видам или группам (совокупности видов) отходов, подлежащих обязательному раздельному сбору с учетом технической, экономической и экологической целесообразности, утвержденных приказом и.о. Министра экологии, геологии и природных ресурсов Республики Казахстан от 2 декабря 2021 года № 482, необходимо осуществлять сортировку отходов по следующим фракциям:

- 1) «мокрая» фракция, которая состоит из пищевых отходов, органики, смешанных отходов и отходов по характеру и составу схожие с отходами домашних хозяйств;
- 2) «сухая» фракция, которая состоит из бумаги, картона, металла, пластика и стекла.

Согласно п.5 ст. 321 Экологического кодекса РК, запрещается смешивание отходов, подвергнутых раздельному сбору, на всех дальнейших этапах управления отходами.

Также, лица, осуществляющие операции по управлению отходами, за исключением домовых хозяйств, обязаны при осуществлении соответствующей деятельности соблюдать национальные стандарты в области управления отходами, включенные в перечень, утвержденный уполномоченным органом в области охраны окружающей среды.

Нарушение требований, предусмотренных такими национальными стандартами, влечет ответственность, установленную законами Республики Казахстан.

Также, во исполнение ст.327 ЭК РК, лица, осуществляющие операции по управлению отходами, обязаны выполнять соответствующие операции таким образом, чтобы не создавать угрозу причинения вреда жизни и (или) здоровью людей, экологического ущерба, и, в частности, без:

- 1) риска для вод, в том числе подземных, атмосферного воздуха, почв, животного и растительного мира;
- 2) отрицательного влияния на ландшафты и особо охраняемые природные территории.

Период эксплуатации

В период эксплуатации образование отходов не предусматривается.

Период строительства

В процессе строительства объектов намечаемой деятельности будет образовываться девять видов отходов производства и потребления, из них два опасных и семь неопасных видов.

Предельный объем образования отходов при реализации 1-го пускового комплекса составит – 127,8893 т/год, в том числе опасных – 1,5903 т/год, неопасных – 126,299 т/год. Уточняются при разработке ПСД.

Предельный объем образования отходов при реализации 2-го пускового комплекса составит – 122,5034 т/год, в том числе опасных – 0,54927 т/год, неопасных – 121,9542 т/год. Уточняются при разработке ПСД.

Предельный объем образования отходов при реализации 3-го пускового комплекса составит – 110,0796 т/год, в том числе опасных – 0,0727 т/год, неопасных – 110,0069 т/год. Уточняются при разработке ПСД.

Предельный объем образования отходов при реализации 4-го пускового комплекса составит – 44,49454 т/год, в том числе опасных – 0,11254 т/год, неопасных – 44,382 т/год. Уточняются при разработке ПСД.

Предельный объем образования отходов при реализации 5-го пускового комплекса составит – 25,6683 т/год, в том числе опасных – 0,04118 т/год, неопасных – 25,6271 т/год. Уточняются при разработке ПСД.

Все отходы будут накапливаться на месте образования, в специально установленных местах. Временное складирование отходов на месте образования предусмотрено на срок не более шести месяцев до даты их сбора (передачи специализированным организациям), в соответствии с требованиями п.2 статьи 320 Экологического кодекса Республики Казахстан /1/.

По мере накопления, но не более чем через шесть месяцев с момента образования, отходы будут передаваться специализированным организациям на договорной основе (операция - накопление отходов на месте их образования).

Срок накопления смешанных коммунальных отходов в контейнерах при температуре 0°C и ниже допускается не более трех суток, при плюсовой температуре не более суток (Санитарные правила «Санитарно-эпидемиологические требования к сбору, использованию, применению, обезвреживанию, транспортировке, хранению и захоронению отходов производства и потребления», утверждены приказом и.о. Министра здравоохранения Республики Казахстан от 25 декабря 2020 года № ҚР ДСМ-331/2020).

Для опасных отходов будут разработаны паспорта, в соответствии с требованиями ст. 343 Экологического кодекса РК.

После разработки и согласования паспортов опасных отходов будет заключены договора на передачу опасных отходов со специализированными организациями на договорной основе.

Во исполнение требований ст. 336 ЭК РК, договоры будут заключены с организациями, имеющими Лицензию на выполнение работ и оказание услуг в области охраны окружающей среды. Подвид деятельности: Переработка, обезвреживание, утилизация и (или) уничтожения опасных отходов.

5.4 Обязательства инициатора намечаемой деятельности в разрезе соблюдения предельных количественных и качественных показателей эмиссий, физических воздействий на окружающую среду, выбора операций по управлению отходами, природоохранного законодательства

Инициатор намечаемой деятельности, в соответствии с требованиями заключения № KZ88VWF00490267 от 29.12.2025 года Департамента экологии по области Жетісу по сфере охвата отчета о возможных воздействиях на соответствующих стадиях проектирования, обязуется:

- При осуществлении хозяйственной и иной деятельности на земельном участке соблюдать строительные, экологические, санитарно-гигиенические и иные специальные требования (нормы, правила, нормативы);
- Осуществлять операции с отходами с учетом принципа иерархии согласно ст.329 ЭК РК;
- Предусмотреть внедрение мероприятий согласно Приложения 4 Экологического кодекса РК;
- Предусмотреть проведение мониторинга эмиссий за состоянием окружающей среды в период строительно-монтажных работ.

Помимо вышеописанных обязательств, инициатор намечаемой деятельности, гарантирует, не превышение на следующих стадиях

проектирования всех заявленных в данном отчете предельных количественных и качественных показателей эмиссий, физических воздействий на окружающую среду, выбранных операций по управлению отходами.

6 ОБОСНОВАНИЕ ПРЕДЕЛЬНОГО КОЛИЧЕСТВА НАКОПЛЕНИЯ ОТХОДОВ ПО ИХ ВИДАМ

Согласно ст. 320 ЭК РК /1/, под накоплением отходов понимается временное складирование отходов в специально установленных местах в течение сроков, указанных в пункте 2 ст. 320 ЭК РК /1/, осуществляемое в процессе образования отходов или дальнейшего управления ими до момента их окончательного восстановления или удаления.

Согласно п. 2, ст. 320 ЭК РК /1/, места накопления отходов предназначены для:

1) временного складирования отходов на месте образования на срок не более шести месяцев до даты их сбора (передачи специализированным организациям) или самостоятельного вывоза на объект, где данные отходы будут подвергнуты операциям по восстановлению или удалению;

2) временного складирования неопасных отходов в процессе их сбора (в контейнерах, на перевалочных и сортировочных станциях), за исключением вышедших из эксплуатации транспортных средств и (или) самоходной сельскохозяйственной техники, на срок не более трех месяцев до даты их вывоза на объект, где данные отходы будут подвергнуты операциям по восстановлению или удалению;

3) временного складирования отходов на объекте, где данные отходы будут подвергнуты операциям по удалению или восстановлению, на срок не более шести месяцев до направления их на восстановление или удаление.

Для вышедших из эксплуатации транспортных средств и (или) самоходной сельскохозяйственной техники срок временного складирования в процессе их сбора не должен превышать шесть месяцев;

4) временного складирования отходов горнодобывающих и горноперерабатывающих производств, в том числе отходов металлургического и химико-металлургического производств, на месте их образования на срок не более двенадцати месяцев до даты их направления на восстановление или удаление.

Согласно п. 3, ст. 320 ЭК РК /1/, накопление отходов разрешается только в специально установленных и оборудованных в соответствии с требованиями законодательства Республики Казахстан местах (на площадках, в складах, хранилищах, контейнерах и иных объектах хранения).

Согласно п. 4, ст. 320 ЭК РК /1/, запрещается накопление отходов с превышением сроков, указанных в пункте 2 ст.320, и (или) с превышением установленных лимитов накопления отходов (для объектов I и II категорий) или объемов накопления отходов, указанных в декларации о воздействии на окружающую среду (для объектов III категории).

6.1 Обоснование предельного количества накопления отходов на период эксплуатации

В период эксплуатации образование отходов не предусматривается.

6.2 Обоснование предельного количества накопления отходов на период строительства

В процессе строительства объектов намечаемой деятельности будет образовываться девять видов отходов производства и потребления, из них два опасных и семь неопасных видов, в том числе:

- Смешанные коммунальные отходы;
- Отходы сварки;
- Упаковка, содержащая остатки или загрязненная опасными веществами;
- Абсорбенты, фильтровальные материалы (включая масляные фильтры иначе не определенные), ткани для вытирания, защитная одежда, загрязненные опасными материалами;
- Смешанные металлы;
- Смеси бетона, кирпича, черепицы и керамики;
- Дерево;
- Кабели;
- Отходы строительства.

Предельный объем образования отходов при реализации 1-го пускового комплекса составит – 127,8893 т/год, в том числе опасных – 1,5903 т/год, неопасных – 126,299 т/год. Уточняются при разработке ПСД.

Предельный объем образования отходов при реализации 2-го пускового комплекса составит – 122,5034 т/год, в том числе опасных – 0,54927 т/год, неопасных – 121,9542 т/год. Уточняются при разработке ПСД.

Предельный объем образования отходов при реализации 3-го пускового комплекса составит – 110,0796 т/год, в том числе опасных – 0,0727 т/год, неопасных – 110,0069 т/год. Уточняются при разработке ПСД.

Предельный объем образования отходов при реализации 4-го пускового комплекса составит – 44,49454 т/год, в том числе опасных – 0,11254 т/год, неопасных – 44,382 т/год. Уточняются при разработке ПСД.

Предельный объем образования отходов при реализации 5-го пускового комплекса составит – 25,6683 т/год, в том числе опасных – 0,04118 т/год, неопасных – 25,6271 т/год. Уточняются при разработке ПСД.

Таблица 6.1 - Перечень отходов производства и потребления образующихся при строительстве объектов намечаемой деятельности

№	Наименование отхода	Код отхода	Количество образования, т/год				
			1 ПК	2 ПК	3 ПК	4 ПК	5 ПК
1	2	3	4	5	6	7	8
1	Смешанные коммунальные отходы	20 03 01	13,21	9,44	9,44	7,55	5,66
2	Отходы сварки	12 01 13	0,045	0,0162	0,0069	0,012	0,00615
3	Упаковка, содержащая остатки или загрязненная опасными веществами	15 01 10*	1,588	0,548	0,071	0,11	0,041
4	Абсорбенты, фильтровальные материалы (включая масляные фильтры иначе не определенные), ткани для вытирания, защитная одежда, загрязненные опасными материалами	15 02 02*	0,0023	0,00127	0,0017	0,00254	0,00018
5	Смешанные металлы	17 04 07	25,528	24,525	20,048	6,513	4,389
6	Смеси бетона, кирпича, черепицы и керамики	17 01 07	82,911	84,514	77,057	29,124	14,858
7	Дерево	17 02 01	2,165	1,536	1,687	0,498	0,325
8	Кабели	17 04 11	0,096	0,069	0,078	0,029	0,021
9	Отходы строительства	17 09 04	2,344	1,854	1,690	0,656	0,368
Всего:			127,8893	122,5034	110,0796	44,49454	25,6683
Из них опасных:			1,5903	0,54927	0,0727	0,11254	0,04118
Из них неопасных:			126,299	121,9542	110,0069	44,382	25,6271

*-опасные отходы

Расчеты объемов образуемых отходов выполнены с применением «Методики разработки проектов нормативов предельного размещения отходов производства и потребления», утвержденной приказом Министра охраны окружающей среды №100-п от 18.04.2008 года и представлены ниже.

Смешанные коммунальные отходы (СКО) образуются в результате жизнедеятельности и санитарно-бытового обслуживания рабочих. Согласно Классификатору отходов, утвержденному приказом и.о. Министра экологии, геологии и природных ресурсов Республики Казахстан от 6 августа 2021 года № 314 /6/, отходы имеют следующий код: № 20 03 01 (неопасные).

Срок хранения отходов в контейнерах при температуре 0°С и ниже допускается не более трех суток, при плюсовой температуре не более суток (СП «Санитарно-эпидемиологические требования к сбору, использованию, применению, обезвреживанию, транспортировке,

хранению и захоронению отходов производства и потребления», утверждены приказом и.о. Министра здравоохранения Республики Казахстан от 25 декабря 2020 года № КР ДСМ-331/2020. Зарегистрирован в Министерстве юстиции Республики Казахстан 28 декабря 2020 года № 21934).

Для временного складирования отходов на месте их образования предусматривается размещение контейнеров (пп. 1 п. 2 ст. 320 ЭК РК /1/). Вывоз отходов из контейнеров будет осуществляться специализированными организациями на договорной основе (пп. 1 п. 2 ст. 320 ЭК РК /1/).

Согласно приложению 16 к приказу Министра охраны окружающей среды Республики Казахстан от 18.04.2008 г. № 100-п «Методика разработки проектов нормативов предельного размещения отходов производства и потребления» /21/, количество бытовых отходов на промышленных предприятиях – $0,3 \text{ м}^3/\text{год}$ на человека, при плотности $0,25 \text{ т/м}^3$. Следовательно, в месяц на одного человека образуется $0,00625 \text{ т}$ смешанных коммунальных отходов.

Предположительная продолжительность строительства по пусковым комплексам:

- 1 пусковой комплекс – 7 месяцев;
- 2 пусковой комплекс – 5 месяцев;
- 3 пусковой комплекс – 5 месяцев;
- 4 пусковой комплекс – 4 месяцев;
- 5 пусковой комплекс – 3 месяцев.

Численность рабочих, задействованных при строительстве – 302 человека в каждом пусковом комплексе.

Объем ТБО согласно удельным нормам составит:

$$G = N \times g \times n, \text{ т/год}$$

где N – количество сотрудников, $N = 302 \text{ чел.}$;

g – коэффициент выделения твердых бытовых отходов на одного человека.

$$G (1 \text{ ПК}) = 302 \times 0,00625 \times 7 = 13,21 \text{ т/год.}$$

Таблица 6.2 – Объем образования смешанных коммунальных отходов

№ п/п	Пусковой комплекс	Удельная норма, т	Численность персонала, чел	Продолжительность СМР, мес	Объем образования, т
1	1 ПК	0,00625	302	7	13,21
2	2 ПК	0,00625	302	5	9,44
3	3 ПК	0,00625	302	5	9,44
4	4 ПК	0,00625	302	4	7,55
5	5 ПК	0,00625	302	3	5,66

Уточняется при разработке ПСД.

Отходы сварки образуются при проведении сварочных работ в процессе осуществления проектного замысла. Согласно Классификатору отходов, утвержденному приказом и.о. Министра экологии, геологии и

природных ресурсов Республики Казахстан от 6 августа 2021 года № 314 /6/, отходы имеют следующий код: 12 01 13 (неопасные).

Для временного складирования отходов, сроком не более 6 месяцев, на месте образования отходов (строительной площадке) предусматривается размещение контейнеров (пп. 1 п. 2 ст. 320 ЭК РК /1/). Вывоз отходов из контейнеров будет осуществляться специализированными организациями на договорной основе (пп. 1 п. 2 ст. 320 ЭК РК /1/).

Норма образования отхода составит /9/:

$$N = M_{\text{ост}} \cdot \alpha, \text{ т/год},$$

где $M_{\text{ост}}$ - фактический расход электродов, т/год; α - остаток электрода, $\alpha=0.015$ от массы электрода.

$$N (1 \text{ ПК}) = 2,9857 \times 0,015 = 0,045 \text{ т/год}.$$

Таблица 6.3 – Объем образования отходов сварки

№ п/п	Пусковой комплекс	Удельная норма, т	Фактический расход электродов, т	Объем образования, т
1	1 ПК	0,015	2,9857	0,045
2	2 ПК	0,015	1,08	0,0162
3	3 ПК	0,015	0,46	0,0069
4	4 ПК	0,015	0,8	0,012
5	5 ПК	0,015	0,41	0,00615

Уточняется при разработке ПСД.

Упаковка, содержащая остатки или загрязненная опасными веществами образуются в процессе проведения малярных работ в период СМР. Согласно Классификатору отходов, утвержденному приказом и.о. Министра экологии, геологии и природных ресурсов Республики Казахстан от 6 августа 2021 года № 314 /6/, отходы имеют следующий код: 15 01 10* (опасные).

Для временного складирования отходов, сроком не более 6 месяцев, на месте образования отходов (строительной площадке) предусматривается размещение контейнеров (пп. 1 п. 2 ст. 320 ЭК РК /1/). Вывоз отходов из контейнеров будет осуществляться специализированными организациями на договорной основе (пп. 1 п. 2 ст. 320 ЭК РК /1/).

Норма образования отхода определяется по формуле /21/:

$$N = \sum M_i \cdot n + \sum M_{\text{к}} \cdot \alpha_i, \text{ т/год},$$

где M_i - масса i -го вида тары, т/год; n - число видов тары; $M_{\text{к}}$ - масса краски в i -ой таре, т/год; α_i - содержание остатков краски в i -той таре в долях от $M_{\text{к}}$ (0.01-0.05).

Лакокрасочные материалы, используемые в период строительства 1 ПК (общей массой 15,88 т), будут расфасованы в 1588 банку по 10 кг. Вес тары составит 0,5 кг.

$$N = (0,0005 \times 1588 + 15,88 \times 0,05) = 1,588 \text{ т/год}.$$

Таблица 6.4 – Объем образования упаковки, содержащей остатки или загрязненной опасными веществами

№ п/п	Пусковой комплекс	Масса краски, т	Число тары, шт	Объем образования, т
1	1 ПК	15,88	1588	1,588
2	2 ПК	5,48	548	0,548
3	3 ПК	0,71	71	0,071
4	4 ПК	1,088	109	0,11
5	5 ПК	0,41	41	0,041

Уточняется при разработке ПСД.

Абсорбенты, фильтровальные материалы (включая масляные фильтры иначе не определенные), ткани для вытирания, защитная одежда, загрязненные опасными материалами (ветошь промасленная) образуются в процессе проведения строительно-монтажных работ. Исходный материал – ткань обтирочная. Хранение данного вида отходов предусмотрено в металлических контейнерах сроком не более 6 месяцев. По мере накопления, данные отходы будут передаваться специализированным организациям на договорной основе.

Согласно Классификатору отходов, утвержденному приказом и.о. Министра экологии, геологии и природных ресурсов Республики Казахстан от 6 августа 2021 года № 314 /6/, отходы имеют следующий код: 15 02 02* (опасные).

Нормативное количество отхода определяется исходя из поступающего количества ветоши (M_0 , т/год), норматива содержания в ветоши масел (M) и влаги (V) /17/:

$$N = M_0 + M + W, \text{ т/год},$$

$$\text{где } M = 0,12 \times M_0, W = 0,15 \times M_0.$$

$$M_0 = 0,00182 \text{ т/период строительства 1 ПК};$$

$$M = 0,12 \times 0,00182 = 0,00022 \text{ т};$$

$$W = 0,15 \times 0,00182 = 0,00027 \text{ т};$$

$$N = 0,00182 + 0,00022 + 0,00027 = 0,0023 \text{ т/год}.$$

Таблица 6.5 – Объем образования ветоши промасленной

№ п/п	Пусковой комплекс	Поступающее количество ветоши, т	Норматив содержания в ветоши масел	Норматив содержания в ветоши влаги	Объем образования, т
1	1 ПК	0,00182	0,12	0,15	0,0023
2	2 ПК	0,001	0,12	0,15	0,00127
3	3 ПК	0,00134	0,12	0,15	0,0017
4	4 ПК	0,0002	0,12	0,15	0,00254
5	5 ПК	0,00014	0,12	0,15	0,00018

Уточняется при разработке ПСД.

Смешанные металлы образуются в процессе проведения строительно-монтажных работ. Хранение данного вида отходов

предусмотрено в металлических контейнерах сроком не более 6 месяцев. По мере накопления, данные отходы будут передаваться специализированным организациям на договорной основе.

Согласно Классификатору отходов, утвержденному приказом и.о. Министра экологии, геологии и природных ресурсов Республики Казахстан от 6 августа 2021 года № 314 /6/, отходы имеют следующий код: 17 04 07 (неопасные).

Объем образования данного вида отхода определяется исходя из нормы потерь строительных материалов, принятой по данным проекта:

$$V = Q \times K_{п}, \text{ т/год}$$

где: Q – количество используемого материала, т/год;

K_п – коэффициент, учитывающий технологические потери (данные проекта).

Расчет образования отходов при проведении строительных работ представлен в таблице 6.6. Нормативное количество отходов приведено в таблице 6.7.

Смеси бетона, кирпича, черепицы и керамики (строительные отходы) образуются в процессе проведения строительно-монтажных работ. Хранение данного вида отходов предусмотрено в металлических контейнерах сроком не более 6 месяцев. По мере накопления, данные отходы будут передаваться специализированным организациям на договорной основе.

Согласно Классификатору отходов, утвержденному приказом и.о. Министра экологии, геологии и природных ресурсов Республики Казахстан от 6 августа 2021 года № 314 /6/, отходы имеют следующий код: 17 01 07 (неопасные).

Объем образования данного вида отхода определяется исходя из нормы потерь строительных материалов, принятой по данным проекта:

$$V = Q \times K_{п}, \text{ т/год}$$

где: Q – количество используемого материала, т/год;

K_п – коэффициент, учитывающий технологические потери (данные проекта).

Расчет образования отходов при проведении строительных работ представлен в таблице 6.6. Нормативное количество отходов приведено в таблице 6.7.

Дерево образуется в процессе проведения строительно-монтажных работ. Хранение данного вида отходов предусмотрено в специально оборудованных местах сроком не более 6 месяцев. По мере накопления, данные отходы будут передаваться специализированным организациям на договорной основе.

Согласно Классификатору отходов, утвержденному приказом и.о. Министра экологии, геологии и природных ресурсов Республики Казахстан от 6 августа 2021 года № 314 /6/, отходы имеют следующий код: 17 02 01 (неопасные).

Объем образования данного вида отхода определяется исходя из нормы потерь строительных материалов, принятой по данным проекта:

$$V = Q \times K_{п}, \text{ т/год}$$

где: Q – количество используемого материала, т/год;

K_п – коэффициент, учитывающий технологические потери (данные проекта).

Расчет образования отходов при проведении строительных работ представлен в таблице 6.6. Нормативное количество отходов приведено в таблице 6.7.

Кабели образуются в процессе проведения строительно-монтажных работ. Хранение данного вида отходов предусмотрено в металлических контейнерах сроком не более 6 месяцев. По мере накопления, данные отходы будут передаваться специализированным организациям на договорной основе.

Согласно Классификатору отходов, утвержденному приказом и.о. Министра экологии, геологии и природных ресурсов Республики Казахстан от 6 августа 2021 года № 314 /6/, отходы имеют следующий код: 17 04 11 (неопасные).

Объем образования данного вида отхода определяется исходя из нормы потерь строительных материалов, принятой по данным проекта:

$$V = Q \times K_{п}, \text{ т/год}$$

где: Q – количество используемого материала, т/год;

K_п – коэффициент, учитывающий технологические потери (данные проекта).

Расчет образования отходов при проведении строительных работ представлен в таблице 6.6. Нормативное количество отходов приведено в таблице 6.7.

Отходы строительства образуется в процессе проведения строительно-монтажных работ. Хранение данного вида отходов предусмотрено в специально оборудованных местах сроком не более 6 месяцев. По мере накопления, данные отходы будут передаваться специализированным организациям на договорной основе.

Согласно Классификатору отходов, утвержденному приказом и.о. Министра экологии, геологии и природных ресурсов Республики Казахстан от 6 августа 2021 года № 314 /6/, отходы имеют следующий код: 17 09 04 (неопасные).

Объем образования данного вида отхода определяется исходя из нормы потерь строительных материалов, принятой по данным проекта:

$$V = Q \times K_{п}, \text{ т/год}$$

где: Q – количество используемого материала, т/год;

K_п – коэффициент, учитывающий технологические потери (данные проекта).

Расчет образования отходов при проведении строительных работ представлен в таблице 6.6. Нормативное количество отходов приведено в таблице 6.7.

Таблица 6.6 – Расчет образования отходов при проведении строительных работ

Вид работ	Используемые материалы	Вес использованных материалов, т/год	Нормы потерь строительных материалов и удаления их в отход, %	Наименование отхода	Код отхода	Нормативное количество образования отхода, т/год
1	2	3	4	5	6	7
1 Пусковой комплекс						
Устройство деревянных конструкций	Лесоматериал, доски, брусья	54,12	4,0	Дерево	17 02 01	2,165
Возведение железобетонных конструкций	Сталь арматурная	1 845,30	1,0	Смешанные металлы	17 04 05	18,453
	Бетон	5 214,60	1,5	Смеси бетона, кирпича, черепицы и керамики	17 01 07	78,219
	Сборный железобетон	156,40	3,0	Смеси бетона, кирпича, черепицы и керамики	17 01 07	4,692
Монтаж стальных конструкций	Сетка арматурная/ Сортовая сталь	215,40	1,0	Смешанные металлы	17 04 05	2,154
Цементные работы	Цемент	172,24	0,1	Отходы строительства	17 09 04	0,17
	Раствор готовый (цементный)	108,60	2,0	Отходы строительства	17 09 04	2,172
Прокладка проводов и кабеля	Кабель и провода	4,82	2,5	Кабели	17 04 11	0,096
Прокладка стальных труб	Трубы стальные	492,10	1,0	Смешанные металлы	17 04 05	4,921
2 Пусковой комплекс						
Устройство деревянных конструкций	Лесоматериал, доски, брусья	38,40	4,0	Дерево	17 02 01	1,536

Продолжение таблицы 6.6 – Расчет образования отходов при проведении строительных работ

1	2	3	4	5	6	7
Возведение железобетонных конструкций	Сталь арматурная	1 765,30	1,0	Смешанные металлы	17 04 05	17,653
	Бетон	5 824,10	1,5	Смеси бетона, кирпича, черепицы и керамики	17 01 07	87,362
	Сборный железобетон	94,10	3,0	Смеси бетона, кирпича, черепицы и керамики	17 01 07	2,823
Монтаж стальных конструкций	Сетка арматурная/ Сортовая сталь	184,15	1,0	Смешанные металлы	17 04 05	1,842
Цементные работы	Цемент	33,64	0,1	Отходы строительства	17 09 04	0,033
	Раствор готовый (цементный)	91,00	2,0	Отходы строительства	17 09 04	1,820
Прокладка проводов и кабеля	Кабель и провода	3,45	2,5	Кабели	17 04 11	0,086
Прокладка стальных труб	Трубы стальные	312,40	1,0	Смешанные металлы	17 04 05	3,124
3 Пусковой комплекс						
Устройство деревянных конструкций	Лесоматериал, доски, брус	42,18	4,0	Дерево	17 02 01	1,687
Возведение железобетонных конструкций	Сталь арматурная	1 452,60	1,0	Смешанные металлы	17 04 05	14,526
	Бетон	4 912,30	1,5	Смеси бетона, кирпича, черепицы и керамики	17 01 07	73,685
	Сборный железобетон	112,40	3,0	Смеси бетона, кирпича, черепицы и керамики	17 01 07	3,372
Монтаж стальных конструкций	Сетка арматурная/ Сортовая сталь	165,80	1,0	Смешанные металлы	17 04 05	1,658
Цементные работы	Раствор готовый (цементный)	84,50	2,0	Отходы строительства	17 09 04	1,690
Прокладка проводов и кабеля	Кабель и провода	3,12	2,5	Кабели	17 04 11	0,078

Продолжение таблицы 6.6 – Расчет образования отходов при проведении строительных работ

1	2	3	4	5	6	7
Прокладка стальных труб	Трубы стальные	386,40	1,0	Смешанные металлы	17 04 05	3,864
4 Пусковой комплекс						
Устройство деревянных конструкций	Лесоматериал, доски, брусья	12,45	4,0	Дерево	17 02 01	0,498
Возведение железобетонных конструкций	Сталь арматурная	412,80	1,0	Смешанные металлы	17 04 05	4,128
	Бетон	1 850,40	1,5	Смеси бетона, кирпича, черепицы и керамики	17 01 07	27,756
	Сборный железобетон	45,60	3,0	Смеси бетона, кирпича, черепицы и керамики	17 01 07	1,368
Монтаж стальных конструкций	Сетка арматурная/ Сортовая сталь	84,15	1,0	Смешанные металлы	17 04 05	0,842
Цементные работы	Раствор готовый (цементный)	32,80	2,0	Отходы строительства	17 09 04	0,656
Прокладка проводов и кабеля	Кабель и провода	1,15	2,5	Кабели	17 04 11	0,029
Прокладка стальных труб	Трубы стальные	154,30	1,0	Смешанные металлы	17 04 05	1,543
5 Пусковой комплекс						
Устройство деревянных конструкций	Лесоматериал, доски, брусья	8,12	4,0	Дерево	17 02 01	0,325
Возведение железобетонных конструкций	Сталь арматурная	284,50	1,0	Смешанные металлы	17 04 05	2,845
	Бетон	942,30	1,5	Смеси бетона, кирпича, черепицы и керамики	17 01 07	14,135
	Сборный железобетон	24,10	3,0	Смеси бетона, кирпича, черепицы и керамики	17 01 07	0,723
Монтаж стальных конструкций	Сетка арматурная/ Сортовая сталь	62,18	1,0	Смешанные металлы	17 04 05	0,622

Окончание таблицы 6.6 – Расчет образования отходов при проведении строительных работ

1	2	3	4	5	6	7
Цементные работы	Раствор готовый (цементный)	18,40	2,0	Отходы строительства	17 09 04	0,368
Прокладка проводов и кабеля	Кабель и провода	0,84	2,5	Кабели	17 04 11	0,021
Прокладка стальных труб	Трубы стальные	92,15	1,0	Смешанные металлы	17 04 05	0,922

Таблица 6.7 - Объем образования смешанных металлов, смесей бетона, кирпича, черепицы и керамики, дерева, кабеля, отходов строительства

№	Наименование отхода (код)	Ед. измерения	Количество				
			1 ПК	2 ПК	3 ПК	4 ПК	5 ПК
1	Смешанные металлы	т	25,528	24,525	20,048	6,513	4,389
2	Смеси бетона, кирпича, черепицы и керамики	т	82,911	84,514	77,057	29,124	14,858
3	Дерево	т	2,165	1,536	1,687	0,498	0,325
4	Кабели	т	0,096	0,069	0,078	0,029	0,021
5	Отходы строительства	т	2,344	1,854	1,690	0,656	0,368

6.3 Обоснование предельных объемов захоронения отходов по их видам, если такое захоронение предусмотрено в рамках намечаемой деятельности

Захоронение отходов объектами намечаемой деятельности не предусмотрено, в связи с чем, обоснование предельных объемов захоронения отходов по их видам не приводится.

7 ИНФОРМАЦИЯ ОБ ОПРЕДЕЛЕНИИ ВЕРОЯТНОСТИ ВОЗНИКНОВЕНИЯ АВАРИЙ И ОПАСНЫХ ПРИРОДНЫХ ЯВЛЕНИЙ, ХАРАКТЕРНЫХ СООТВЕТСТВЕННО ДЛЯ НАМЕЧАЕМОЙ ДЕЯТЕЛЬНОСТИ И ПРЕДПОЛАГАЕМОГО МЕСТА ЕЕ ОСУЩЕСТВЛЕНИЯ, ОПИСАНИЕ ВОЗМОЖНЫХ СУЩЕСТВЕННЫХ ВРЕДНЫХ ВОЗДЕЙСТВИЙ НА ОКРУЖАЮЩУЮ СРЕДУ, СВЯЗАННЫХ С РИСКАМИ ВОЗНИКНОВЕНИЯ АВАРИЙ И ОПАСНЫХ ПРИРОДНЫХ ЯВЛЕНИЙ, С УЧЕТОМ ВОЗМОЖНОСТИ ПРОВЕДЕНИЯ МЕРОПРИЯТИЙ ПО ИХ ПРЕДОТВРАЩЕНИЮ И ЛИКВИДАЦИИ

7.1 Вероятность возникновения отклонений, аварий и инцидентов в ходе намечаемой деятельности

Для повышения надежности работы и предотвращения аварийных ситуаций проектирование, строительство и эксплуатация объектов намечаемой деятельности будут выполнены в строгом соответствии с действующими нормами.

Оптимальное управление объектами намечаемой деятельности создает условия наиболее благоприятного получения заданного практического результата – обеспечения безаварийной работы.

Одна из главных проблем оценки экологического риска является правильное прогнозирование возникновения и развития непредвиденных обстоятельств, заблаговременное их предупреждение. Очень важно разработать меры по локализации аварийных ситуаций с целью сужения зоны разрушений, оказания своевременной помощи.

Осуществление производственной программы проведения работ требует оценки экологического риска как функции вероятного события.

Оценка вероятности возникновения аварийных ситуаций используется для определения или оценки следующих явлений:

- потенциальные события или опасности, которые могут привести к аварийным ситуациям, а также к вероятным катастрофическим воздействиям на окружающую среду при осуществлении конкретного проекта;
- вероятность и возможность наступления такого события;
- потенциальная величина или масштаб экологических последствий, которые могут быть причинены в случае наступления такого события.

Борьба с осложнениями и авариями требует больших затрат материальных и трудовых ресурсов, ведет к потере времени, что снижает производительность, повышает затраты, вызывает увеличение продолжительности простоев и ремонтных работ. Поэтому знание причин аварий, своевременная разработка мероприятий по их предупреждению, быстрая ликвидация возникших осложнений приобретают большое практическое значение.

Потенциальные опасности, связанные с риском проведения работ могут возникнуть в результате воздействия, как природных, так и антропогенных факторов.

7.2 Вероятность возникновения стихийных бедствий в предполагаемом месте осуществления намечаемой деятельности и вокруг него

Вероятность возникновения стихийных бедствий в предполагаемом месте осуществления намечаемой деятельности и вокруг него обусловлена воздействием природных факторов.

Под природными факторами понимаются разрушительные явления, вызванные природно-климатическими условиями, которые не контролируются человеком. При возникновении природной чрезвычайной ситуации возникает опасность саморазрушения окружающей среды. За последние 20 лет стихийные бедствия унесли более 3 млн. человеческих жизней.

Для уменьшения природного риска следует разработать адекватные методы планирования и управления. При этом гибкость планирования и управления должна быть основана на правильном представлении о риске, связанном с природными факторами.

К природным факторам относятся:

- землетрясения;
- неблагоприятные метеоусловия (ураганные ветры).

Сейсмическая активность. Землетрясения возникают неожиданно и, хотя продолжительность главного толчка не превышает нескольких секунд, его последствия бывают очень трагическими. Предупредить начало землетрясения точно в настоящее время еще невозможно. Прогноз его оправдывается в 80 случаях и носит ориентировочный характер.

Населенные пункты, расположенные в районе расположения объектов намечаемой деятельности, находятся в зоне возможного возникновения очагов землетрясений с магнитудой 6 баллов.

Землетрясения с магнитудами 6 и более баллов могут вызвать на поверхности земли остаточные деформации, разрушительные эффекты типа обвалов, оползней, селей. Поэтому проектирование объектов в сейсмоопасном районе следует проводить в соответствии с нормативными актами, разработанными специально по строительству и эксплуатации в сейсмических районах (СП РК 2.03-30-2017 и др.).

Неблагоприятные метеоусловия. В результате неблагоприятных метеоусловий, таких как сильные ураганные ветры, повышенные атмосферные осадки, могут произойти частичные повреждения оборудования, кабельных линий электричества (ЛЭП).

Климат района, находящегося в глубине Евразийского материка, является резко континентальным, с жарким и продолжительным сухим летом и холодной малоснежной зимой.

Для летнего периода работ характерна вероятность возникновения пожароопасных ситуаций. Как показывает анализ подобных ситуаций, причиной возникновения пожаров являются не только природные факторы, но и неосторожное обращение персонала с огнем и нарушение правил техники безопасности. Характер воздействия: кратковременный.

Вероятность возникновения данных чрезвычайных ситуаций незначительная. Необходимо соблюдать правила техники безопасности.

7.3 Вероятность возникновения неблагоприятных последствий в результате аварий, инцидентов, природных стихийных бедствий в предполагаемом месте осуществления намечаемой деятельности и вокруг него

Авария – это разрушение зданий, сооружений и (или) технических устройств, применяемых на опасном производственном объекте, неконтролируемые взрыв и (или) выброс опасных веществ (Закон Республики Казахстан от 11 апреля 2014 года № 188-V «О гражданской защите»).

Под антропогенными факторами понимаются быстрые разрушительные изменения окружающей среды, обусловленные деятельностью человека или созданных им технических устройств и производств. Как правило, аварийные ситуации возникают вследствие нарушения регламента работы оборудования или норм его эксплуатации.

К антропогенным факторам относятся факторы производственной среды и трудового процесса.

Возможные техногенные аварии, которые могут быть при проведении работ на проектируемом производстве, можно разделить на следующие категории:

- аварийные ситуации с технологическим оборудованием;
- аварийные ситуации, связанные с автотранспортной техникой.

7.4 Все возможные неблагоприятные последствия для окружающей среды, которые могут возникнуть в результате инцидента, аварии, стихийного природного явления

Эксплуатация объектов намечаемой деятельности в соответствии с технологическими инструкциями исключает возможность залповых и аварийных выбросов загрязняющих веществ в атмосферу и в гидросферу.

Электропроводки и кабельные линии для систем противопожарной защиты, средств обеспечения деятельности подразделений пожарной охраны, систем обнаружения пожара, оповещения и управления эвакуацией людей при пожаре, аварийного освещения на путях эвакуации, аварийной вентиляции и противодымной защиты, автоматического пожаротушения, внутреннего противопожарного водопровода в зданиях и сооружениях предприятия должны сохранять работоспособность в

условиях пожара в течение времени, необходимого для полной эвакуации людей в безопасную зону.

Безопасность обслуживающего персонала и безаварийная работа электроустановок объектов намечаемой деятельности обеспечивается соблюдением в проектах требований нормативных документов.

Анализ сценариев наиболее вероятных аварийных ситуаций констатирует о возможности возникновения локальной по характеру аварии, которая не приведет к катастрофическим или необратимым последствиям. Своевременное применение запроектированных мероприятий по локализации и ликвидации последствий аварийных ситуаций позволит дополнительно уменьшить их возможные негативные влияния на окружающую среду, снизить уровни экологического риска.

7.5 Примерные масштабы неблагоприятных последствий

В соответствии с Международным стандартом ISO 17776 и СТ РК 1.56-2005 процесс проведения анализа риска включает следующие основные этапы:

- определение (скрининг) опасных производственных процессов (HAZID);
- оценка риска (QRA);
- предложения по устранению или уменьшению степени риска.

Определение опасных производственных процессов (скрининг)

Основные задачи этапа идентификации опасностей состоят в выявлении и четком описании всех производственных объектов (процессов), как потенциальных источников опасностей, прогнозе сценариев возникновения аварийных ситуаций и ликвидации их последствий.

По типу деятельности потенциально опасные объекты и производства делятся на:

- стационарные объекты и производства с ограниченной площадью;
- передвижные объекты и производства.

Идентификация опасностей завершается следующими действиями:

- решение прекратить дальнейший анализ ввиду незначительности опасностей или достаточности полученных предварительных оценок по отдельным источникам воздействия;
- решение о проведении более детального анализа опасностей и оценки риска;
- выработка предварительных рекомендаций по уменьшению опасностей.

Оценка риска (QRA)

После выявления опасных факторов, производится оценка проистекающего из них риска. Оценка риска включает в себя два элемента: оценку риска и управление риском.

Оценка экологического риска строится на анализе источника риска, факторов риска, особенностей конкретной экологической обстановки и механизма взаимодействия между ними.

Определение вероятности (частоты) чрезвычайных ситуаций.

После составления списка опасностей, которые будут детально анализироваться в дальнейшем, необходимо определить частоту (вероятность) возникновения этих событий.

Оценка последствий аварийных ситуаций

В соответствии с ISO 17776 и СТ РК 1.56-2005 при оценке рисков можно использовать в частности математическое моделирование. Уровень загрязнения (полученный на основе математического моделирования), возникающего от конкретного события, необходимо сравнивать с известными токсодозами, нормативами загрязнения природной среды, чтобы определить возможные последствия для природной среды. Конкретно оценка воздействия при аварийных ситуациях проводится точно также как и при безаварийной деятельности. С учетом времени действия аварии определяется динамика снижения воздействия и, в случае совокупного воздействия, определяются средневзвешенные значения. Оценка завершается определением комплексного воздействия и его значимости, разработкой предложений по стратегии ликвидации аварии.

Предложения по устранению или снижению степени риска

Так как экологический риск представляет собой комбинацию вероятности или частоты возникновения определенной опасности и величины последствий такого события, следовательно, рекомендации по уменьшению рисков от аварии должны сводиться к снижению вероятности аварий и минимизации последствий.

Оценка масштабов воздействия при аварийных ситуациях

Такие виды аварийных ситуаций, как пролив ГСМ в незначительных количествах, либо пожар, с учетом разработанных мероприятий по ликвидации последствий аварий, не подлежат оценке по значимости воздействия. Уровень потенциального воздействия на окружающую среду при возникновении подобных аварийных ситуаций будет крайне низким и не требует отдельной оценки.

К наиболее опасной с точки зрения воздействия на окружающую среду аварийной ситуации на проектируемом объекте относится пролив ГСМ в больших количествах в ходе СМР.

Оценка значимости воздействия намечаемой деятельности на почвы и земельные ресурсы осуществляется на основании рекомендованной методологии.

Для указанных аварийных ситуаций в таблице 7.1 рассчитаны баллы значимости воздействия аварии для различных компонентов природной среды.

По выполненному расчету определено, что экологический риск рассмотренной аварийной ситуации не достигнет высокого уровня экологического риска ни для одного компонента природной среды и оценивается как низкий.

Таблица 7.1 - Расчет баллов значимости воздействия аварийной ситуации (розлив ГСМ и пожар) для различных компонентов природной среды

Компонент окружающей среды	Тип воздействия	Балл показателей воздействия			Суммарный балл значимости воздействия
		пространственный масштаб	временной масштаб	интенсивность воздействия	
Атмосферный воздух	Выбросы загрязняющих веществ	1	1	1	1
Поверхностные воды	Химическое загрязнение поверхностных вод	1	1	1	1
Подземные воды	Химическое загрязнение подземных вод	1	1	1	1
Недра	Нарушение недр	1	1	1	1
Физические факторы	Шум, вибрация	1	1	1	1
Земельные ресурсы	Нарушение земель, вывод из оборота	1	1	1	1
Почвы	Физическое и химическое воздействие на почвы	1	1	1	1
Растительность	Физическое воздействие на растительность суши	1	1	1	1
Животный мир	Воздействие на наземную фауну и орнитофауну	1	1	1	1

В целом экологический риск намечаемой деятельности оценивается как незначительный (низкий).

7.6 Меры по предотвращению последствий инцидентов, аварий, природных стихийных бедствий, включая оповещение населения, и оценка их надежности

Основными мерами по предупреждению аварийных ситуаций является строгое соблюдение технологической и производственной дисциплины, выполнение проектных решений и оперативный контроль.

В целях предотвращения аварийных ситуаций разработаны специальные мероприятия:

- все конструкции запроектировать с учетом сейсмических нагрузок;
- строгое соблюдение противопожарных мер;
- проведение плановых осмотров и ремонтов технологического оборудования.

Предупреждение чрезвычайных ситуаций - комплекс мероприятий, проводимых заблаговременно и направленных на максимально возможное уменьшение риска возникновения чрезвычайных ситуаций, сохранение здоровья и жизни людей, снижение размеров ущерба и материальных потерь.

Ликвидация чрезвычайных ситуаций - спасательные, аварийно-восстановительные и другие неотложные работы, проводимые при возникновении чрезвычайных ситуаций и направленные на спасение жизни людей и сохранение их здоровья, снижение размеров ущерба и материальных потерь, а также на локализацию зон чрезвычайных ситуаций.

Основными принципами защиты населения, окружающей среды и объектов хозяйствования при чрезвычайных ситуациях природного и техногенного характера являются:

- информирование населения и организаций о прогнозируемых чрезвычайных ситуациях, мерах по их предупреждению и ликвидации;
- заблаговременное определение степени риска и вредности деятельности организаций и граждан, если она представляет потенциальную опасность, обучение населения методам защиты и осуществление мероприятий по предупреждению чрезвычайных ситуаций;
- обязательность проведения спасательных, аварийно-восстановительных и других неотложных работ по ликвидации чрезвычайных ситуаций, оказание экстренной медицинской помощи, социальная защита населения и пострадавших работников, возмещение вреда, причиненного вследствие чрезвычайных ситуаций здоровью, имуществу граждан, окружающей среде и объектам хозяйствования;
- участие сил гражданской обороны в мероприятиях по предупреждению и ликвидации чрезвычайных ситуаций природного и техногенного характера.

Организации, независимо от форм собственности и ведомственной принадлежности, обязаны в области чрезвычайных ситуаций природного и техногенного характера:

- планировать и проводить мероприятия по повышению устойчивости своего функционирования и обеспечению безопасности работников и населения;
- обучать работников методам защиты и действиям при чрезвычайных ситуациях в составе невоенизированных формирований, создавать и поддерживать в постоянной готовности локальные системы оповещения о чрезвычайных ситуациях;
- проводить защитные мероприятия, спасательные, аварийно-восстановительные и другие неотложные работы по ликвидации

чрезвычайных ситуаций на подведомственных объектах производственного и социального назначения и на прилегающих к ним территориях в соответствии с утвержденными планами;

- в случаях, предусмотренных законодательством, обеспечивать возмещение ущерба, причиненного вследствие чрезвычайных ситуаций работникам и другим гражданам, проводить после ликвидации чрезвычайных ситуаций мероприятия по оздоровлению окружающей среды, восстановлению хозяйственной деятельности, организаций и граждан.

Участники ликвидации чрезвычайных ситуаций от общественных объединений должны иметь специальную подготовку, подтвержденную государственной аттестацией.

В рамках осуществления намечаемой деятельности, как на период СМР, так и на период эксплуатации, сбросы сточных вод в поверхностные и подземные водные объекты, недра или на земную поверхность не предусматриваются.

Анализ предусматриваемых проектом технических решений по организации и эксплуатации объектов намечаемой деятельности, в сочетании с возможными «непроизвольными» условиями, приводящими к возникновению аварийных ситуаций, показал, что проведение работ не связано с возникновением аварийных ситуаций.

В процессе реализации намечаемой деятельности производство всех видов работ должно выполняться в строгом соответствии с проектной документацией и действующими нормами и правилами по технике безопасности.

7.7 Планы ликвидации последствий инцидентов, аварий, природных стихийных бедствий, предотвращения и минимизации дальнейших негативных последствий для окружающей среды, жизни, здоровья и деятельности человека

Борьба с осложнениями и авариями требует больших затрат материальных и трудовых ресурсов, ведет к потере времени, что снижает производительность, повышает затраты, вызывает увеличение продолжительности простоев и ремонтных работ. Поэтому знание причин аварий, своевременная разработка мероприятий по их предупреждению, быстрая ликвидация возникших осложнений приобретают большое практическое значение.

На всех объектах намечаемой деятельности дирекцией назначаются лица, ответственные за эксплуатацию и безопасную работу, разрабатываются инструкции по эксплуатации и действиям персонала в случае аварийных ситуаций, проводится обучение персонала, составляются графики противоаварийных тренировок, рабочие места обеспечиваются необходимыми защитными средствами.

Мероприятия по предупреждению производственных аварий и

пожаров:

1. Наличие согласованных с пожарными частями района оперативных планов пожаротушения.
2. Обеспечение соблюдения правил охраны труда и пожарной безопасности.
3. Исправность оборудования и средств пожаротушения.
4. Соответствие объектов требованиям правил технической эксплуатации.
5. Организация учебы обслуживающего персонала и периодичность проверки знаний соответствующим комиссиям с выдачей им удостоверений установленного образца.
6. Прохождение работниками всех видов инструктажей по безопасности и охране труда.
7. Организация проведения инженерно-технических мероприятий, направленных на предотвращение потерь людских и материальных ценностей.
8. Наличие «узких мест» и принимаемые меры по их устранению, включение мероприятий по устранению «узких мест» в годовые планы социального и экономического развития.
9. Наличие планов ликвидации аварий, согласованных с аварийно-спасательными формированиями.
10. Организация режима охраны, состояние ограждения, внедрение и совершенствование инженерно-технических средств охраны объектов.

7.8 Профилактика, мониторинг и ранее предупреждение инцидентов аварий, их последствий, а также последствий взаимодействия намечаемой деятельности со стихийными природными явлениями

Согласно сложившимся представлениям, основные элементы оценки риска включают следующие процедуры.

1. Выявление опасности – установление источников и факторов риска, а также зон и объектов их потенциального воздействия, основные формы такого воздействия.

Вначале определяют перечень предприятий или технологий, использующих энергонасыщенное оборудование, высокие давления, агрессивные и токсичные компоненты или производящих потенциально опасную продукцию, например, химические вещества (пестициды и др.). Затем определяют факторы риска, воздействующие на здоровье человека и окружающую среду при регламентной эксплуатации инженерного объекта, а также высвобождаемые при залповых выбросах и авариях.

2. Выявление объектов и зон потенциального негативного воздействия с определением уровня воздействия последствий при наступлении нежелательного события.

3. Определение вида воздействия факторов риска на объекты и степень его опасности, например степень токсичности химического вещества.

4. Анализ воздействия факторов риска на население и окружающую среду, в частности установление стандарта (норматива). Это подразумевает определение безопасного для человека и экосистемы уровня воздействия, определенных дестабилизирующих факторов или их комбинаций. Именно на этом этапе выясняют, существует ли порог воздействия. Чаще всего это делают эмпирическим путем.

Если лицо подверглось воздействию меньшему, чем стандарт (норма), то это лицо находится в безопасности. Такая концепция принята во многих государствах, в том числе в Республике Казахстан.

5. Оценка подверженности, т.е. реального воздействия факторов риска на человека и окружающую среду. На этом этапе проводят определение масштабов (уровня) воздействия, его частоты и продолжительности.

6. Полная (совокупная) характеристика риска с использованием качественных и количественных параметров, установленных на предыдущих этапах, применительно к каждому фактору риска.

Таблица 7.2 - План действий при аварийных ситуациях по недопущению и (или) ликвидации последствий загрязнения окружающей среды

№	Аварийная ситуация	Последствия аварийной ситуации	Меры по недопущению и (или) ликвидации последствий загрязнения ОС
Атмосферный воздух			
1	Выход из строя оборудования	Сверхнормативное загрязнение атмосферного воздуха	Проведение плановых осмотров и ремонтов технологического оборудования.
Водные ресурсы			
1	Утечка ГСМ	Химическое загрязнение поверхностных и подземных вод	Использование маслоулавливающих поддонов. Исключение ремонта техники на участках работ.
Почвы, ландшафты, земельные ресурсы			
1	Землетрясение	Нарушение ландшафтов, потеря плодородия почв	Все работы планировать с учетом сейсмических нагрузок.
2	Утечка ГСМ	Химическое загрязнение почвы	Использование маслоулавливающих поддонов. Исключение ремонта техники на участках работ. Проведение плановых осмотров и ремонтов технологического оборудования.
Растительный и животный мир			
1	Пожар	Уничтожение растительности, гибель представителей животного мира	Строгое соблюдение противопожарных мер, наличие средств пожаротушения на местах проведения работ. Функционирование телефонной связи.
Социальная среда			
1	Ураганный ветер	Разрушение различных объектов социального назначения	Учитывать метеопрогнозы. В случае вероятности возникновения ураганного ветра, закрепить оборудование, надежно укрыть материалы и сырье. Информировать население.

8 ОПИСАНИЕ ПРЕДУСМАТРИВАЕМЫХ ДЛЯ ПЕРИОДОВ СТРОИТЕЛЬСТВА И ЭКСПЛУАТАЦИИ ОБЪЕКТА МЕР ПО ПРЕДОТВРАЩЕНИЮ, СОКРАЩЕНИЮ, СМЯГЧЕНИЮ ВЫЯВЛЕННЫХ СУЩЕСТВЕННЫХ ВОЗДЕЙСТВИЙ НАМЕЧАЕМОЙ ДЕЯТЕЛЬНОСТИ НА ОКРУЖАЮЩУЮ СРЕДУ, В ТОМ ЧИСЛЕ ПРЕДЛАГАЕМЫХ МЕРОПРИЯТИЙ ПО УПРАВЛЕНИЮ ОТХОДАМИ, А ТАКЖЕ ПРИ НАЛИЧИИ НЕОПРЕДЕЛЕННОСТИ В ОЦЕНКЕ ВОЗМОЖНЫХ СУЩЕСТВЕННЫХ ВОЗДЕЙСТВИЙ – ПРЕДЛАГАЕМЫХ МЕР ПО МОНИТОРИНГУ ВОЗДЕЙСТВИЙ (ВКЛЮЧАЯ НЕОБХОДИМОСТЬ ПРОВЕДЕНИЯ ПОСЛЕПРОЕКТНОГО АНАЛИЗА ФАКТИЧЕСКИХ ВОЗДЕЙСТВИЙ В ХОДЕ РЕАЛИЗАЦИИ НАМЕЧАЕМОЙ ДЕЯТЕЛЬНОСТИ В СРАВНЕНИИ С ИНФОРМАЦИЕЙ, ПРИВЕДЕННОЙ В ОТЧЕТЕ О ВОЗМОЖНЫХ ВОЗДЕЙСТВИЯХ)

Согласно п.24 Инструкции по организации и проведению экологической оценки (Приказ Министра экологии, геологии и природных ресурсов Республики Казахстан от 30 июля 2021 года № 280. Зарегистрирован в Министерстве юстиции Республики Казахстан 3 августа 2021 года № 23809) (далее - Инструкция) /2/ выявление возможных существенных воздействий намечаемой деятельности в рамках оценки воздействия на окружающую среду включает сбор первоначальной информации, выделение возможных воздействий намечаемой деятельности на окружающую среду и предварительную оценку существенности воздействий, включение полученной информации в заявление о намечаемой деятельности.

Согласно требованиям пункта 26 Инструкции, в целях оценки существенности воздействий намечаемой деятельности на окружающую среду инициатор намечаемой деятельности при подготовке заявления о намечаемой деятельности, а также уполномоченный орган в области охраны окружающей среды, при проведении скрининга воздействий намечаемой деятельности и определении сферы охвата, выявляют возможные воздействия намечаемой деятельности на окружающую среду, руководствуясь пунктом 25 Инструкции. Если воздействие, указанное в пункте 25 Инструкции, признано возможным, инициатор намечаемой деятельности или уполномоченный орган в области охраны окружающей среды указывает соответственно в заявлении о намечаемой деятельности, в заключении о результатах скрининга или в заключении об определении сферы охвата краткое описание возможного воздействия.

Если любое из воздействий, указанных в пункте 25 Инструкции, признано невозможным, инициатор намечаемой деятельности или уполномоченный орган в области охраны окружающей среды указывает соответственно в заявлении о намечаемой деятельности, в заключении о результатах скрининга или в заключении об определении сферы охвата причину отсутствия такого воздействия.

Согласно пункта 27 Инструкции по каждому выявленному возможному воздействию на окружающую среду проводится оценка его существенности.

Воздействие на окружающую среду **признается существенным во всех случаях, кроме** случаев соблюдения в совокупности следующих условий:

1) воздействие на окружающую среду, в силу его вероятности, частоты, продолжительности, сроков выполнения работ, пространственного охвата, места его осуществления, кумулятивного характера и других параметров, а также с учетом указанных в заявлении о намечаемой деятельности мер по предупреждению, исключению и снижению такого воздействия и (или) по устранению его последствий:

-не приведет к деградации экологических систем, истощению природных ресурсов, включая дефицитные и уникальные природные ресурсы;

-не приведет к нарушению экологических нормативов качества окружающей среды; не приведет к ухудшению условий проживания людей и их деятельности, включая: состояние окружающей среды, влияющей на здоровье людей; посещение мест отдыха, туризма, культовых сооружений и иных объектов; заготовку природных ресурсов, использование транспортных и других объектов; осуществление населением сельскохозяйственной деятельности, народных промыслов или иной деятельности;

-не приведет к ухудшению состояния территорий и объектов, указанных в подпункте 1) пункта 25 Инструкции; не повлечет негативных трансграничных воздействий на окружающую среду;

-не приведет к последствиям, предусмотренным пунктом 3 статьи 241 Экологического кодекса РК.

На основании вышесказанного, оператором намечаемой деятельности, было подготовлено заявление о намечаемой деятельности (далее - ЗОНД) № KZ54RYS01480977 от 28.11.2025 года, в рамках которого, в соответствии с требованиями п. 26 и п. 27 Инструкции по организации и проведению экологической оценки /2/, были определены все типы возможных воздействий и дана оценка их существенности.

Так, согласно данных ЗОНД, **как возможные** были определены два типа воздействий, из 27, согласно критериев п.26 Инструкции /2/:

- Изменение рельефа местности и другие процессы нарушения почв;
- Образование опасных отходов производства и (или) потребления.

По каждому виду возможных воздействий была проведена оценка их существенности, согласно критериев пункта 28 Инструкции /2/, на основании которой, данные виды воздействия **признаны несущественными.**

Уполномоченный орган в области охраны окружающей среды, при проведении скрининга воздействий намечаемой деятельности и

определении сферы охвата (заключение №KZ88VWF00490267 от 29.12.2025 года представлено в приложении А), по заявлению о намечаемой деятельности №KZ54RYS01480977 от 28.11.2025 года, в соответствии с требованиями пункта 26 Инструкции, дополнительно указал следующие типы возможных воздействий:

- Создает риски загрязнения земель или водных объектов (поверхностных и подземных) в результате попадания в них загрязняющих веществ;

- Оказывает воздействие на компоненты природной среды, важные для ее состояния или чувствительные к воздействиям вследствие их экологической взаимосвязи с другими компонентами (например, водно-болотные угодья, водотоки или другие водные объекты, горы, леса);

- Оказывает воздействие на территории с ценными, высококачественными или ограниченными природными ресурсами, (например, с подземными водами, поверхностными водными объектами, лесами, участками, сельскохозяйственными угодьями, рыбохозяйственными водоемами, местами, пригодными для туризма, полезными ископаемыми).

Таким образом, возможными признаются пять типов воздействий, из 27, согласно критериев п.26 Инструкции /2/.

В соответствии с заключением об определении сферы охвата оценки воздействия на окружающую среду инициатором намечаемой деятельности был подготовлен настоящий отчет о возможных воздействиях.

Меры по предотвращению, сокращению, смягчению выявленных воздействий намечаемой деятельности на окружающую среду приведены в таблице 8.1.

Таблица 8.1 – Меры по предотвращению, сокращению, смягчению выявленных воздействий намечаемой деятельности на окружающую среду

№	Выявленное воздействие намечаемой деятельности на окружающую среду	Меры по предотвращению, сокращению, смягчению выявленных воздействий
1	Изменение рельефа местности и другие процессы нарушения почв	Реализация намечаемой деятельности направлена на создание организованной системы инженерной защиты, которая предотвращает развитие деструктивных процессов, характерных для данной местности. Строительство сети технологических автомобильных дорог является необходимым условием для исключения хаотичного движения тяжелой техники по бездорожью. Устройство дорожного полотна с твердым покрытием и укрепленными обочинами позволяет локализовать транспортную нагрузку в строго определенных границах, что предотвращает разрушение дернового слоя на обширных территориях и сводит к минимуму риск возникновения ветровой эрозии и пыления. Таким образом, дороги создают устойчивый каркас, защищающий почвенный покров прилегающих участков. Особое значение имеет строительство системы водоотводных канав и насосных станций. Данные сооружения обеспечивают перехват и контролируемый отвод талых и подотвальных вод, что является ключевым инструментом борьбы с водной эрозией и образованием оврагов. Без реализации проекта неорганизованный сток воды привел бы к размыву почв и деградации естественного рельефа. Для обеспечения максимальной защиты земель и их последующего восстановления в рамках проекта предусмотрены следующие меры, закрепленные в проектной документации: - Соблюдение границ отвода. Земляные работы будут проводиться строго в пределах границ земельного отвода, оформленного во временное и постоянное землепользование. - Обращение с плодородным слоем почвы (ПРС). Перед началом планировочных работ будет осуществлено снятие ПРС (мощностью 0,2–0,3 м, согласно инженерно-геологическим изысканиям). Снятый слой подлежит временному складированию в бурты для дальнейшего использования при рекультивации. - Противоэрозионные меры. Для предотвращения водной эрозии и оползневых процессов при устройстве насыпей дорог и площадок предусмотрено укрепление откосов и организация системы водоотведения (водоотводные канавы), что обеспечивает устойчивость измененного рельефа. На основании вышеизложенного, воздействие на рельеф и почвы носит конструктивный характер. Реализация проекта позволяет упорядочить антропогенную нагрузку и обеспечить долговременную защиту территории от эрозионных процессов, что делает намечаемую деятельность неприемлемой к отказу с точки зрения охраны земельных ресурсов. В виду вышесказанного, данный вид воздействия признается

		несущественным.
2	Образование опасных отходов производства и (или) потребления	Одним из факторов техногенного воздействия на окружающую среду в ходе строительства проектируемых объектов является образование в процессе реализации деятельности. Для минимизации образующихся отходов на окружающую среду предусматривается их нормирование, сбор и хранение на специально оборудованных площадках, передача на утилизацию либо захоронение на специализированных объектах. По степени опасности, образующиеся на проектируемом производстве отходы, в соответствии с Экологическим Кодексом отнесены к опасным и неопасным отходам. Для предотвращения и смягчения негативного воздействия отходов производства и потребления при проведении работ будут предусмотрены и реализованы технические и организационные мероприятия: - соответствие природоохранному законодательству и нормативным документам по обращению с отходами в Республике Казахстан; - назначение лиц, ответственных за производственный контроль в области обращения с отходами, разработка соответствующих должностных инструкций; - соответствие политике по контролю рисков для здоровья, технике безопасности и окружающей среды; - предотвращение загрязнения окружающей среды; - ведение учета образования и движения отходов, паспортизация отходов; - обеспечение полного сбора, своевременного обезвреживания и удаления отходов; - размещение отходов в отведенных местах с соблюдением природоохранных требований; - заключение договоров со специализированными предприятиями на вывоз и утилизацию отходов; - организация и проведение транспортировки отходов способами, исключающими их потери, создание аварийных ситуаций, причинение вреда окружающей среде, здоровью людей, хозяйственным и иным объектам. Все отходы производства и потребления временно складироваться на территории проектируемого объекта и по мере накопления вывозятся по договорам в специализированные предприятия. Смешанные коммунальные отходы, по мере накопления, передаются для складирования на полигон ТБО по соответствующему контракту или договору. Обустроенные в соответствии с экологическими требованиями места временного накопления отходов, не будут являться источниками сверхнормативного воздействия на компоненты окружающей природной среды. В виду вышесказанного, данный вид воздействия признается несущественным.
3	Создает риски	Реализация намечаемой деятельности направлена на создание организованной системы инженерной

	загрязнения земель или водных объектов (поверхностных и подземных) в результате попадания в них загрязняющих веществ	защиты, которая выступает основным барьером, предотвращающим риск загрязнения гидросферы и почвенного покрова. Строительство сети водоотводных каналов и насосных станций является необходимым условием для исключения неорганизованного стока талых и подотвальных вод по рельефу местности. Устройство герметичных систем перехвата и транспортировки вод позволяет локализовать потоки в строго определенных границах, что предотвращает их инфильтрацию в глубокие горизонты подземных вод и сводит к минимуму риск затопления территории. Таким образом, инженерные сооружения создают защитный каркас, обеспечивающий экологическую чистоту прилегающих водных объектов и земельных участков. Особое значение имеет применение современных строительных технологий и материалов. Использование гидроизолированных емкостей и коррозионно-стойких трубопроводов обеспечивает надежную изоляцию потенциальных источников загрязнения от открытой среды. Без реализации проекта отсутствие организованного сбора стоков привело бы к их бесконтрольному проникновению в почву. Для обеспечения максимальной защиты водных и земельных ресурсов в рамках проекта предусмотрены следующие меры, закрепленные в проектной документации: Герметичность систем сбора. Использование для хозяйственно-бытовых стоков герметичных септиков с усиленной гидроизоляцией, что физически исключает попадание загрязняющих веществ в грунт и водоносные горизонты. Организация системы водоотведения. Строительство и эксплуатация сети канав и насосных станций, обеспечивающих контролируемый сбор и отвод подотвальных вод, исключая их неорганизованный разлив по рельефу. Изоляция технологических объектов. Обустройство площадок насосных станций и накопительных емкостей в соответствии со строгими строительными нормами, гарантирующими отсутствие протечек в окружающую природную среду. На основании вышеизложенного, воздействие на состояние земель и водных объектов носит контролируемый характер. Реализация проекта позволяет упорядочить антропогенную нагрузку и обеспечить долговременную защиту водных ресурсов от загрязнения, что делает намечаемую деятельность неприемлемой к отказу. Ввиду вышесказанного, данный вид воздействия признается несущественным.
4	Оказывает воздействие на компоненты природной среды, важные для ее состояния или чувствительные к воздействиям	Реализация намечаемой деятельности направлена на создание организованной системы инженерной защиты, которая выступает основным барьером, предотвращающим риск загрязнения гидросферы и почвенного покрова. Строительство сети водоотводных каналов и насосных станций является необходимым условием для исключения неорганизованного стока талых и подотвальных вод по рельефу местности. Устройство герметичных систем перехвата и транспортировки вод позволяет локализовать потоки в строго определенных границах, что предотвращает их инфильтрацию в глубокие горизонты подземных вод и сводит

	вследствие их экологической взаимосвязи с другими компонентами (например, водно-болотные угодья, водотоки или другие водные объекты, горы, леса)	к минимуму риск затопления территории. Таким образом, инженерные сооружения создают защитный каркас, обеспечивающий экологическую чистоту прилегающих водных объектов и земельных участков. Особое значение имеет применение современных строительных технологий и материалов. Использование гидроизолированных емкостей и коррозионно-стойких трубопроводов обеспечивает надежную изоляцию потенциальных источников загрязнения от открытой среды. Без реализации проекта отсутствие организованного сбора стоков привело бы к их бесконтрольному проникновению в почву. Для обеспечения максимальной защиты водных и земельных ресурсов в рамках проекта предусмотрены следующие меры, закрепленные в проектной документации: Герметичность систем сбора. Использование для хозяйственно-бытовых стоков герметичных септиков с усиленной гидроизоляцией, что физически исключает попадание загрязняющих веществ в грунт и водоносные горизонты. Организация системы водоотведения. Строительство и эксплуатация сети канав и насосных станций, обеспечивающих контролируемый сбор и отвод подотвальных вод, исключая их неорганизованный разлив по рельефу. Изоляция технологических объектов. Обустройство площадок насосных станций и накопительных емкостей в соответствии со строгими строительными нормами, гарантирующими отсутствие протечек в окружающую природную среду. На основании вышеизложенного, воздействие на состояние земель и водных объектов носит контролируемый характер. Реализация проекта позволяет упорядочить антропогенную нагрузку и обеспечить долговременную защиту водных ресурсов от загрязнения, что делает намечаемую деятельность неприемлемой к отказу. Ввиду вышесказанного, данный вид воздействия признается несущественным.
5	Оказывает воздействие на территории с ценными, высококачественными или ограниченными природными ресурсами, (например, с подземными водами, поверхностными водными объектами, лесами, участками,	Реализация намечаемой деятельности по строительству транспортной и инженерной инфраструктуры месторождения Коксай направлена на рациональное освоение промышленной территории, что позволяет минимизировать нагрузку на ценные и ограниченные природные ресурсы региона. Проектные решения обеспечивают упорядоченное использование земель в границах отвода, что предотвращает неконтролируемое расширение техногенного воздействия на прилегающие угодья и водные объекты. Таким образом, создание организованной инфраструктуры выступает гарантом сохранения естественного состояния окружающих территорий, исключая их стихийное использование и деградацию. Особое значение имеет то, что проект не предусматривает забора воды из подземных или поверхностных источников для производственных нужд, а также не затрагивает лесные массивы. Без реализации проекта отсутствие инженерно-защитных сооружений (водоотводных канав и насосных станций) могло бы привести к неорганизованному стоку и загрязнению прилегающих участков, обладающих

	сельскохозяйственными угодьями, рыбохозяйственными водоемами, местами, пригодными для туризма, полезными ископаемыми)	природной ценностью. Для обеспечения максимальной защиты ценных природных ресурсов в рамках проекта предусмотрены следующие меры, закрепленные в проектной документации: Рациональное землепользование. Деятельность осуществляется строго в границах промышленной зоны месторождения, что полностью исключает изъятие или повреждение сельскохозяйственных угодий, лесов и территорий, пригодных для туризма. Сохранение водных ресурсов. Для нужд строительства и персонала используется исключительно привозная вода, что предотвращает истощение местных запасов подземных и поверхностных вод. Локализация воздействия. Строительство систем водоотведения и организованных автодорог позволяет локализовать все технологические процессы внутри отведенных участков, исключая трансграничное воздействие на рыбохозяйственные водоемы или другие чувствительные объекты. Инженерная защита ландшафтов. Противоэрозионные мероприятия и укрепление откосов обеспечивают сохранение целостности окружающего горного ландшафта и предотвращают его деформацию. На основании вышеизложенного, воздействие на территории с ценными природными ресурсами носит контролируемый характер и ограничивается рамками промышленной площадки. Реализация проекта способствует сохранению природного потенциала региона за счет внедрения современных систем инженерной защиты, что делает намечаемую деятельность неприемлемой к отказу. Ввиду вышесказанного, данный вид воздействия признается несущественным.

Анализ таблицы 8.1 показывает, что при реализации всех предусмотренных мероприятий, выявленные возможные воздействия объекта намечаемой деятельности на окружающую среду будут в пределах допустимых нормативов.

Контроль за состоянием атмосферного будет осуществляться расчетным методом. Ответственность за проведение контроля за соблюдением нормативов допустимых выбросов возлагается на оператора объекта.

Необходимость проведения послепроектного анализа фактических воздействий, согласно пункта 2 статьи 76 ЭК РК, определяется в рамках отчета о возможных воздействиях с учетом требований «Правил проведения послепроектного анализа и формы заключения по результатам послепроектного анализа» утвержденных приказом Министра экологии, геологии и природных ресурсов Республики Казахстан от 1 июля 2021 года № 229 (далее – Правила ППА) /26/.

Так, согласно пункта 4 главы 2 Правил ППА, проведение послепроектного анализа проводится при выявлении в ходе оценки воздействия на окружающую среду неопределенностей в оценке возможных существенных воздействий на окружающую среду.

Таким образом, учитывая отсутствие выявленных неопределенностей в оценке возможных существенных воздействий, руководствуясь пунктом 4 главы 2 Правил ППА, **проведение послепроектного анализа** в рамках рассматриваемой намечаемой деятельности **не требуется**.

9 МЕРЫ ПО СОХРАНЕНИЮ И КОМПЕНСАЦИИ ПОТЕРИ БИОРАЗНООБРАЗИЯ, ПРЕДУСМОТРЕННЫЕ ПУНКТОМ 2 СТАТЬИ 240 И ПУНКТОМ 2 СТАТЬИ 241 КОДЕКСА

Согласно требованиям пункта 2 статьи 240 ЭК РК /1/, при проведении оценки воздействия на окружающую среду, должны быть:

- 1) выявлены негативные воздействия намечаемой деятельности на биоразнообразие;
- 2) предусмотрены мероприятия по предотвращению, минимизации негативных воздействий на биоразнообразие, смягчению последствий таких воздействий;
- 3) в случае выявления риска утраты биоразнообразия – проведена оценка потери биоразнообразия и предусмотрены мероприятия по их компенсации.

Согласно пункта 2 статьи 241 ЭК РК /1/, в случае выявления риска утраты биоразнообразия, компенсация потери биоразнообразия должна быть ориентирована на постоянный и долгосрочный прирост биоразнообразия и осуществляется в виде:

- 1) восстановления биоразнообразия, утраченного в результате осуществленной деятельности;
- 2) внедрения такого же или другого, имеющего не менее важное значение для окружающей среды вида биоразнообразия на той же территории (в акватории) и (или) на другой территории (в акватории), где такое биоразнообразие имеет более важное значение.

В рамках скрининга воздействий намечаемой деятельности и определении сферы охвата (заключение №KZ88VWF00490267 от 29.12.2025 года представлено в приложении А), по заявлению о намечаемой деятельности №KZ54RYS01480977 от 28.11.2025 года, **ВОЗМОЖНЫХ НЕГАТИВНЫХ ВОЗДЕЙСТВИЙ** намечаемой деятельности на биоразнообразии, **не выявлено.**

Мероприятия по предотвращению, минимизации негативных воздействий на биоразнообразие, смягчению последствий таких воздействий, в соответствии с требованиями пункта 2 статьи 240 ЭК РК, приведены ниже:

- воспитание (информационная кампания) для персонала и населения в духе гуманного и бережного отношения к животным;
- установка вторичных глушителей выхлопа на спец. технику и автотранспорт;
- регулярное техническое обслуживание производственного оборудования и его эксплуатация в соответствии со стандартами изготовителей;
- сохранение биологического разнообразия и целостности сообществ животного мира в состоянии естественной свободы;

- сохранение среды обитания, условий размножения, путей миграции и мест концентрации объектов животного мира;

- ведение работ на строго ограниченной территории, предоставляемой под размещение производственных и хозяйственных объектов предприятия, а также максимально возможное сокращение площадей механических нарушений земель в пределах отвода;

- выполнение ограждения территории предприятия во избежание захода и случайной гибели представителей животного мира в результате попадания в узлы производственного оборудования и техники;

- рациональное использование территории, предусматривающее минимальное уничтожение и нарушение растительного покрова, исключение вырубок древесной и кустарниковой растительности;

- перемещение техники только в пределах специально обустроенных внутриплощадочных и межплощадочных дорог, что предотвратит возможность гибели представителей животного мира, а также нарушение почвенно-растительного покрова территории;

- установка дорожных знаков, предупреждающих о вероятности столкновения с животными при движении автотранспорта для предупреждения гибели последних;

- складирование и вывоз отходов производства и потребления в соответствии с принятыми в проекте решениями, что позволит избежать образования неорганизованных свалок, которые могут стать причинами ранений или болезней животных, а также возникновения пожаров;

- исключение загрязнения почвенного покрова и водных объектов нефтепродуктами и другими загрязнителями;

- исключение вероятности возгорания участков на территории, прилегающей к объектам намечаемой деятельности, строго соблюдая правила противопожарной безопасности;

- хранение отходов производства и потребления должным образом, в специально оборудованных местах, своевременный вывоз отходов.

При ведении работ по подготовке строительных площадок не допускается:

- захламление прилегающей территории строительными, промышленными, древесными, бытовыми и иными отходами;

- загрязнение прилегающей территории химическими веществами;

- проезд транспортных средств и иных механизмов по произвольным, неустановленным маршрутам.

Дополнительная информация по сохранению биоразнообразия представлена в разделе 1.8.5 настоящего отчета.

10 ОЦЕНКА ВОЗМОЖНЫХ НЕОБРАТИМЫХ ВОЗДЕЙСТВИЙ НА ОКРУЖАЮЩУЮ СРЕДУ И ОБОСНОВАНИЕ НЕОБХОДИМОСТИ ВЫПОЛНЕНИЯ ОПЕРАЦИЙ, ВЛЕКУЩИХ ТАКИЕ ВОЗДЕЙСТВИЯ, В ТОМ ЧИСЛЕ СРАВНИТЕЛЬНЫЙ АНАЛИЗ ПОТЕРЬ ОТ НЕОБРАТИМЫХ ВОЗДЕЙСТВИЙ И ВЫГОДЫ ОТ ОПЕРАЦИЙ, ВЫЗЫВАЮЩИХ ЭТИ ПОТЕРИ, В ЭКОЛОГИЧЕСКОМ, КУЛЬТУРНОМ, ЭКОНОМИЧЕСКОМ И СОЦИАЛЬНОМ КОНТЕКСТАХ

Анализ возможных необратимых воздействий на окружающую среду и обоснование необходимости выполнения операций, влекущих такие воздействия в экологическом, культурном, экономическом и социальном контекстах, в рамках данного отчета, свидетельствует об отсутствии возможных необратимых воздействий на окружающую среду намечаемой хозяйственной деятельности. Предпосылок к потере устойчивости экологических систем района размещения объектов, в рамках намечаемой деятельности, не установлено.

Кроме того, **форм возможных необратимых воздействий**, в ходе реализации намечаемой деятельности, при проведении скрининга воздействий намечаемой деятельности и определении сферы охвата (заключение №KZ88VWF00490267 от 29.12.2025), по заявлению о намечаемой деятельности №KZ54RYS01480977 от 28.11.2025 года, так же **не выявлено.**

11 ЦЕЛИ, МАСШТАБЫ И СРОКИ ПРОВЕДЕНИЯ ПОСЛЕПРОЕКТНОГО АНАЛИЗА, ТРЕБОВАНИЯ К ЕГО СОДЕРЖАНИЮ, СРОКИ ПРЕДСТАВЛЕНИЯ ОТЧЕТОВ О ПОСЛЕПРОЕКТНОМ АНАЛИЗЕ УПОЛНОМОЧЕННОМУ ОРГАНУ

Послепроектный анализ фактических воздействий при реализации намечаемой деятельности (далее – ППА) проводится составителем отчета о возможных воздействиях в целях подтверждения соответствия реализованной намечаемой деятельности отчету о возможных воздействиях и заключению по результатам проведения оценки воздействия на окружающую среду.

Необходимость проведения послепроектного анализа фактических воздействий, согласно пункта 2 статьи 76 ЭК РК /1/, определяется в рамках отчета о возможных воздействиях с учетом требований «Правил проведения послепроектного анализа и формы заключения по результатам послепроектного анализа» утвержденных приказом Министра экологии, геологии и природных ресурсов Республики Казахстан от 1 июля 2021 года № 229 (далее – Правила ППА) /26/.

Так, согласно пункта 4 главы 2 Правил ППА, проведение послепроектного анализа проводится при выявлении в ходе оценки воздействия на окружающую среду неопределенностей в оценке возможных существенных воздействий на окружающую среду.

Таким образом, учитывая отсутствие выявленных неопределенностей в оценке возможных существенных воздействий, руководствуясь пунктом 4 главы 2 Правил ППА, проведение послепроектного анализа в рамках рассматриваемой намечаемой деятельности не требуется.

12 СПОСОБЫ И МЕРЫ ВОССТАНОВЛЕНИЯ ОКРУЖАЮЩЕЙ СРЕДЫ НА СЛУЧАЙ ПРЕКРАЩЕНИЯ НАМЕЧАЕМОЙ ДЕЯТЕЛЬНОСТИ, ОПРЕДЕЛЕННЫЕ НА НАЧАЛЬНОЙ СТАДИИ ЕЕ ОСУЩЕСТВЛЕНИЯ

Прекращение намечаемой деятельности не предусматривается, так как проект имеет высокое социально-экономическое значение для района его размещения и области Жетісу в целом.

Реализация проекта окажет положительное влияние на развитие экономики региона и социально-экономическое благополучие населения. Строительство транспортной и инженерной инфраструктуры — обеспечит создание надежной сети коммуникаций, необходимых для промышленного освоения территории, функционирования систем водоотведения и безопасного транспортного сообщения в районе проведения работ.

В случае отказа от реализации намечаемой деятельности развитие добывающих мощностей месторождения будет ограничено, что приведет к снижению эффективности производства и созданию рисков для экологической и промышленной безопасности из-за отсутствия организованных систем сбора и отвода подотвальных вод. Дополнительного ущерба окружающей природной среде при этом нанесено не будет, однако регион не получит необходимого развития промышленной инфраструктуры. Также не будут созданы новые рабочие места и привлечены дополнительные трудовые ресурсы. В этих условиях отказ от реализации проекта является неприемлемым как по экономическим, так и социальным причинам.

На основании вышесказанного, способы и меры восстановления окружающей среды на случай прекращения намечаемой деятельности, в рамках данного отчета, не приводятся.

13 ОПИСАНИЕ МЕТОДОЛОГИИ ИССЛЕДОВАНИЙ И СВЕДЕНИЯ ОБ ИСТОЧНИКАХ ЭКОЛОГИЧЕСКОЙ ИНФОРМАЦИИ, ИСПОЛЬЗОВАННОЙ ПРИ СОСТАВЛЕНИИ ОТЧЕТА О ВОЗМОЖНЫХ ВОЗДЕЙСТВИЯХ

13.1 Законодательные рамки экологической оценки

Намечаемая деятельность планируется к осуществлению на территории Республики Казахстан, поэтому его экологическая оценка выполнена в соответствии с требованиями Экологического законодательства Республики Казахстан и других законов, имеющих отношение к проекту.

Экологическое законодательство РК основывается на Конституции Республики Казахстан и состоит из Экологического Кодекса, от 02.01.2021 г. № 400-VI (далее - ЭК РК) /1/ и иных нормативных правовых актов Республики Казахстан.

Законодательство РК в области технического регулирования основывается на Конституции Республики Казахстан и состоит из Закона Республики Казахстан от 30 декабря 2020 года № 396-VI «О техническом регулировании» и иных нормативных правовых актов.

Техническое регулирование основывается на принципах равенства требований к отечественной и импортируемой продукции, услуге и процедурам подтверждения их соответствия требованиям, установленным в технических регламентах и стандартах.

Технические удельные нормативы эмиссий устанавливаются на основе внедрения наилучших доступных технологий.

Земельное законодательство РК основывается на Конституции Республики Казахстан и состоит из «Земельного кодекса РК» № 442-II от 20 июня 2003 и иных нормативных правовых актов.

Задачами земельного законодательства РК является регулирование земельных отношений в целях обеспечения рационального использования и охраны земель.

При размещении, проектировании и вводе в эксплуатацию объектов, отрицательно влияющих на состояние земель, должны предусматриваться и осуществляться мероприятия по охране земель.

Водное законодательство РК основывается на Конституции Республики Казахстан и состоит из «Водного кодекса РК» № 178-VIII от 9 апреля 2025 года и иных нормативных правовых актов.

Целями водного законодательства РК являются достижение и поддержание экологически безопасного и экономически оптимального уровня водопользования и охраны водного фонда, водоснабжения и

водоотведения для сохранения и улучшения жизненных условий населения и окружающей среды.

Санитарно-эпидемиологическое законодательство РК

основывается на Конституции Республики Казахстан и состоит из Кодекса РК от 7 июля 2020 года № 360-VI «О здоровье народа и системе здравоохранения» и иных нормативных правовых актов.

Кодекс регулирует общественные отношения в области здравоохранения в целях реализации конституционного права граждан на охрану здоровья.

Требования других законодательных и нормативно-методических документов, инструкций, стандартов, ГОСТов, приказов МЭ РК, регламентирующих или отражающих требования по охране окружающей среды при строительстве и эксплуатации объектов, перечень которых представлен в разделе «список использованной литературы», так же обязательны к исполнению.

13.2 Методическая основа проведения процедуры ОВОС

Общие положения проведения процедуры ОВОС при подготовке и принятии решений о ведении намечаемой хозяйственной деятельности и иной деятельности на всех стадиях ее организации в соответствии со стадией разработки предпроектной или проектной документации определяется «Инструкцией по организации и проведению экологической оценки», утвержденная Приказом Министра экологии, геологии и природных ресурсов РК от 30 июля 2021 года № 280 /2/ и нормами ЭК РК.

Оценка воздействия основана на совместном изучении следующих материалов:

- Изучения воздействия намечаемой деятельности по результатам предпроектных изысканий и имеющихся в наличии фондовых материалов;
- Технических решений в соответствии с утвержденной ПСД;
- Современного состояния окружающей среды по данным РГП «КазГидромет» и фондовых материалов;
- Документов и материалов СМИ по рассматриваемой тематике;
- Изучения опыта аналогичных проектов.

Методической основой проведения процедуры ОВОС являются:

-Инструкция по организации и проведению экологической оценки (Приказ Министра экологии, геологии и природных ресурсов Республики Казахстан от 30 июля 2021 года № 280. Зарегистрирован в Министерстве юстиции Республики Казахстан 3 августа 2021 года № 23809);

-«Оценка риска воздействия на здоровье населения химических факторов окружающей среды» (Методические рекомендации) утверждены Минздравом РК от 19 марта 2004 года;

- «Методические рекомендации по проведению оценки риска здоровью населения от воздействия химических факторов», МНЭ РК от 13.12.2016 г. №№193-ОД.

Контроль за соблюдением требований экологического законодательства Республики Казахстан при выполнении процедуры оценки воздействия на окружающую среду осуществляет уполномоченный орган в области охраны окружающей среды – РГУ «Департамент экологии по области Жетісу Комитета экологического регулирования и контроля Министерства экологии и природных ресурсов Республики Казахстан».

14 ОПИСАНИЕ ТРУДНОСТЕЙ, ВОЗНИКШИХ ПРИ ПРОВЕДЕНИИ ИССЛЕДОВАНИЙ И СВЯЗАННЫХ С ОТСУТСТВИЕМ ТЕХНИЧЕСКИХ ВОЗМОЖНОСТЕЙ И НЕДОСТАТОЧНЫМ УРОВНЕМ СОВРЕМЕННЫХ НАУЧНЫХ ЗНАНИЙ

Трудности при подготовке настоящего отчета связаны с введением в действие ряда ранее не применявшихся норм нового Экологического кодекса РК от 2021 г. /1/ и многочисленных подзаконных актов.

Требования к разработке и содержанию отчета о возможных воздействиях прописаны в статье 72 Экологического кодекса РК и Инструкции по проведению экологической оценки от 2021 г. Однако содержание ряда пунктов, и глубина их проработки не всегда четко регламентированы соответствующими методическими документами.

На основании вышесказанного при составлении настоящего отчета, разработчица, ориентировалась, в том числе, и на международный опыт, требования предыдущего законодательства и опыт разработки аналогичных отчетов.

В целом, трудностей при разработке настоящего отчета о возможных воздействиях не возникло, т.к. для объекта намечаемой деятельности существуют известные и практически применимые технические возможности.

Уровень современных научных знаний достаточен для осуществления намечаемой деятельности, с соблюдением всех экологических норм и правил.

15 МЕРЫ, НАПРАВЛЕННЫЕ НА ВЫПОЛНЕНИЕ ТРЕБОВАНИЙ СОГЛАСНО ЗАКЛЮЧЕНИЮ ПО ОПРЕДЕЛЕНИЮ СФЕРЫ ОХВАТА ПРИ ПОДГОТОВКЕ ОТЧЕТА О ВОЗМОЖНЫХ ВОЗДЕЙСТВИЯХ

Заключение №KZ88VWF00490267 от 29.12.2025 года РГУ «Департамент экологии по области Жетісу Комитета экологического регулирования и контроля Министерства экологии и природных ресурсов Республики Казахстан» по сфере охвата отчета о возможных воздействиях, выданное по результатам скрининга заявления о намечаемой деятельности №KZ54RYS01480977 от 28.11.2025 года представлено в приложении А.

В таблице 15.1 представлены требования согласно Заклчению по определению сферы охвата при подготовке отчета о возможных воздействиях и меры направленные на их выполнение.

Таблица 15.1 - Меры, направленные на выполнение требований согласно Заклчению по сфере охвата

Выводы Заключения	Принятые меры
РГУ «Балкаш-Алакольская бассейновая инспекция по регулированию использования и охране водных ресурсов Комитета водного хозяйства Министерства водных ресурсов и ирригации Республики Казахстан»	
По заявлению намечаемой деятельности № KZ54RYS01480977 от 28.11.2025г., с целью исключения попадания стоков с промышленно площадки в водные объекты намечаемой деятельностью предусматривается строительство системы наружного водоотведения, включающей водоводы,модульные насосные станции для перехвата подотвальных вод и перекачивания их в регулируюшую емкость. Реализация намечаемой деятельности запланирована на территории Кербулакского района области Жетісу. Реализация намечаемой деятельности будет осуществляться на земельных участках с кадастровыми номерами 24-260-053-138, 24-260-053-140, 24-260-053-179, 24-260-053-197, 24-260-053-199, 24-260-053-203, 24-260-053-204, 24-260-053-212, 24-260-053-292, 24-260-053-530, 24-260-053-547,24-260-053-552, 24-260-068-103, 24-260-068-212, 24-260-068-479, 24-260-068-423, 24-260-068-421, 24-260-068-455, 24-260-068-422, 24-260-068-420,24-260-068-459, 24-260-068-447, 24-260-068-345, 24-260-082-101, 24-260-082-110, 24-260-082-114, 24-260-082-136, 24-260-082-137, 24-260-068-189, 24-260-068-169, 24-260-068-268, 24-260-068-403, 24-260-068-434, 24-260-068-454,24-260-068-412, 24-260-068-378, 24-260-068-456, 24-260-068-356, 24-260-068-249, 24-260-068-309, 24-260-068-270, 24-260-068-266, 24-260-068-109, 24-260-068-428, 24-260-068-398, 24-260-068-216, 24-260-068-484, 24-260-068-242,	На территории проведения работ водные объекты отсутствуют. Ранее, в рамках рабочего проекта «Строительство регулирующих сооружений на водосборной площади Коксайского месторождения. Корректировка» согласованного положительным Заключением государственной экологической экспертизы ГУ «Управление природных ресурсов и регулирования природопользования области Жетісу» №KZ64VDC00109790 от 28.02.2025 года, были реализованы регулирующие сооружения по течению водотоков, которые обеспечивают перехват и отведение поверхностного стока по водоотводным каналам за границы промплощадки.

24-260-068-397, 24-260-068-246, 24-260-068-496, 24-260-090-286, 24-260-068-489, 24-260-068-261, 24-260-068-480, 24-260-068-177, 24-260-068-208, 24-260-068-180, 24-260-053-376, 24-260-068-282, 24-260-068-308, 24-260-068-290, 24-260-068-244, 24-260-068-260, 24-260-068-283, 24-260-068-482.

В рамках намечаемой деятельности земельные участки будут использоваться с целью строительства системы наружного водоотведения. На период строительства водоснабжение - привозное.

Отсутствует ситуационная схема проводимых работ относительно водного объекта с указанием линии водоохранной зоны и полосы, в связи, не представляется возможным определить возможного попадания земельных участков на территории водоохранных зон и полос водных объектов (при наличии). В соответствии п.2, 3 ст.86 Водного кодекса Республики Казахстан, в пределах водоохранных полос запрещаются любые виды хозяйственной деятельности, а также предоставление земельных участков для хозяйственной и иной деятельности, за исключением: строительства и эксплуатации: водохозяйственных сооружений и их коммуникаций; мостов, мостовых сооружений; причалов, портов, пирсов и иных объектов инфраструктуры, связанных с деятельностью водного транспорта, охраны рыбных ресурсов и других водных животных, рыболовства и аквакультуры; рыбоводных прудов, рыбоводных бассейнов и рыбоводных объектов, а также коммуникаций к ним; детских игровых и спортивных площадок, пляжей, аквапарков и других рекреационных зон без капитального строительства зданий и сооружений; пунктов наблюдения за показателями состояния водных объектов; берегоукрепления, лесоразведения и озеленения; Деятельности разрешенной п.п.1 п.1 настоящей статьи; в пределах водоохранных зон запрещаются: размещение и строительство автозаправочных станций, складов для хранения нефтепродуктов, пунктов технического осмотра, обслуживания, ремонта и мойки транспортных средств и сельскохозяйственной техники; размещение и строительство складов и площадок для хранения удобрений, пестицидов, ядохимикатов, навоза и их применение. При необходимости проведения вынужденной санитарной обработки в водоохранной зоне допускается применение мало- и среднетоксичных нестойких пестицидов; размещение и устройство свалок твердых

бытовых и промышленных отходов; размещение накопителей сточных вод, полей орошения сточными водами, а также других объектов, обуславливающих опасность радиационного, химического, микробиологического, токсикологического и паразитологического загрязнения поверхностных и подземных вод. Дополнительно сообщаем, что согласно требованиям водного законодательства Республики Казахстан строительные, дноуглубительные и взрывные работы, добыча полезных ископаемых и других ресурсов, прокладка кабелей, трубопроводов и других коммуникаций, рубка леса, буровые и иные работы на водных объектах или водоохранных зонах, влияющие на состояние водных объектов, производятся по согласованию с бассейновыми инспекциями.	
РГУ «Департамент санитарно-эпидемиологического контроля по области Жетісу»	
В заявлении о намечаемой деятельности предусматривается строительство транспортной и инженерной инфраструктуры открытых горных работ на месторождении Коксай в Кербулакском районе области Жетісу - Водоводы и насосные станции, автодороги и водоотводные каналы. Согласно, пункта 4 статьи 46 Кодекса Республики Казахстан от 7 июля 2020 года № 360-VI ЗРК «О здоровье народа и системе здравоохранения» (далее – Кодекс) санитарно – эпидемиологическая экспертиза проводится на проекты нормативной документации по предельно допустимым выбросам и предельно допустимым сбросам вредных веществ и физических факторов в окружающую среду, зонам санитарной охраны и санитарно-защитным зонам, на сырье и продукцию. В соответствии с пунктом 2 статьи 46 Кодекса, санитарно эпидемиологическая экспертиза проектов (технико-экономических обоснований и проектно-сметной документации), предназначенных для строительства новых или реконструкции (расширения, технического перевооружения, модернизации) и капитального ремонта существующих объектов, строительства эпидемически значимых объектов, а также градостроительных проектов осуществляется экспертами, аттестованными в порядке, установленном законодательством Республики Казахстан об архитектурной, градостроительной и строительной деятельности. Согласно вышеизложенного разъясняем, что Департаментом не проводится санитарно – эпидемиологическая экспертиза заявлении о намечаемой деятельности	Информация учтена

касательно строительства новых или реконструкции (расширения, технического перевооружения, модернизации) и строительство объектов. В связи с этим, Вам необходимо обратиться к экспертам, аттестованным в порядке, установленном законодательством Республики Казахстан об архитектурной, градостроительной и строительной деятельности для рассмотрения и согласования заявлений о намечаемой деятельности. Кроме того, при выполнении намечаемой деятельности обеспечить санитарно-эпидемиологическую безопасность поверхностных и подземных вод с соблюдением требований действующего законодательства в сфере санитарно-эпидемиологического благополучия населения:- Санитарные правила «Санитарно-эпидемиологические требования к водоисточникам, местам водозабора для хозяйственно-питьевых целей, хозяйственно-питьевому водоснабжению и местам культурно-бытового водопользования и безопасности водных объектов», утвержденный приказом Министра Здравоохранения Республики Казахстан от 20 февраля 2023 года № 26 (далее СП №26).	
РГУ «Департамент экологии по области Жетісу»	
Необходимо Проект отчета о воздействии оформить в соответствии со ст.72 Кодекса и Приложением 2 к Инструкции по организации и проведению экологической оценки, утвержденной приказом и.о. Министра экологии, геологии и природных ресурсов Республики Казахстан от 30 июля 2021 года №280 (далее – Инструкция).	Настоящий проект отчета ОВВ оформлен в строгом соответствии со ст. 72 Экологического Кодекса Республики Казахстан и приложением 2 к Инструкции по организации и проведению экологической оценки, утвержденной приказом и.о. Министра экологии, геологии и природных ресурсов Республики Казахстан от 30 июля 2021 года №280.
В соответствии с п. 3, 4, 5 Приложения 2 к Инструкции в Проекте отчета необходимо указать возможные альтернативные варианты технологий осуществления намечаемой деятельности с учетом ее особенностей и возможного воздействия на окружающую среду, включая вариант, выбранный инициатором намечаемой деятельности для применения, обоснование его выбора, описание других возможных рациональных вариантов, в том числе рационального варианта, наиболее благоприятного с точки зрения охраны жизни и (или) здоровья людей, окружающей среды.	Раздел 3 настоящего отчета ОВВ содержит описание возможных вариантов осуществления намечаемой деятельности с учетом ее особенностей и возможного воздействия на окружающую среду.
Предусмотреть проведение мониторинга эмиссий за состоянием окружающей среды в период строительно-монтажных работ и в период эксплуатации загрязняющих веществ характерных для данного вида работ на объекте.	В рамках намечаемой деятельности в период эксплуатации выбросы загрязняющих веществ будут отсутствовать. Обязательства инициатора намечаемой деятельности по обеспечению проведения мониторинга эмиссий за состоянием

	окружающей среды в период строительно-монтажных работ отражены в разделе 5.4 настоящего отчета ОВВ и будут выполнены на соответствующем этапе проектирования.
В соответствии со ст. 263 Экологического кодекса (далее - Кодекс) предусмотреть разработку проекта защитных насаждений, расположенных вдоль трассы газоснабжения для защиты данного объекта от загрязнения окружающей среды, снижения шумового воздействия.	Трасса газоснабжения в рамках намечаемой деятельности не предусматривается. Намечаемой деятельностью предусматривается строительство системы наружного водоотведения, включающей водоводы, модульные насосные станции для перехвата подотвальных вод и перекачивания их в регулируемую емкость.
В соответствии с п.п. 5 п. 4 ст. 72 Кодекса представить обоснование предельных количественных и качественных показателей эмиссий, физических воздействий на окружающую среду (тепло, шум, вибрация, ионизирующее излучение, напряжение электромагнитных полей и иных физических воздействий), обоснование предельного количества накопления отходов по их видам, обоснование предельных объемов захоронения отходов по их видам, если такое захоронение предусмотрено в рамках намечаемой деятельности.	Обоснование предельных количественных и качественных показателей эмиссий, физических воздействий на окружающую среду, выбора операций по управлению отходами представлено в разделе 5 настоящего отчета ОВВ. Обоснование предельного количества накопления отходов по их видам представлено в разделе 6 настоящего отчета ОВВ. Захоронение отходов объектами намечаемой деятельности не предусмотрено, в связи с чем, обоснование предельных объемов захоронения отходов по их видам не приводится.
По твердо-бытовым отходам предусмотреть сортировку отходов по морфологическому составу согласно пп. 6 п. 2 ст. 319, ст. 326 Кодекса, а также учесть приказ и.о. Министра экологии, геологии и природных ресурсов Республики Казахстан от 2 декабря 2021 года № 482 «Об утверждении Требований к раздельному сбору отходов, в том числе к видам или группам (совокупности видов) отходов, подлежащих обязательному раздельному сбору с учетом технической, экономической и экологической целесообразности».	В разделе 5.3 настоящего отчета ОВВ отражена следующая информация «Согласно п.2 ст.326 Экологического кодекса РК, под сортировкой отходов понимаются операции по разделению отходов по их видам и (или) фракциям либо разбору отходов по их компонентам, осуществляемые отдельно или при накоплении отходов до их сбора, в процессе сбора и (или) на объектах, где отходы подвергаются операциям по восстановлению или удалению. Во исполнение п.10 Требований к раздельному сбору отходов, в том числе к видам или группам (совокупности видов) отходов, подлежащих обязательному раздельному сбору с учетом технической, экономической и экологической целесообразности, утвержденных приказом и.о. Министра экологии, геологии и природных ресурсов Республики Казахстан от 2 декабря 2021 года № 482, необходимо осуществлять сортировку отходов по следующим фракциям: 1) «мокрая» фракция, которая состоит из пищевых отходов, органики, смешанных отходов и отходов по характеру и составу схожие с отходами домашних хозяйств; 2) «сухая» фракция, которая состоит из бумаги, картона, металла, пластика и стекла. Согласно п.5 ст. 321 Экологического кодекса РК, запрещается смешивание отходов,

	подвергнутых разделному сбору, на всех дальнейших этапах управления отходами»
Для всех видов отходов указать класс отхода в соответствии с приказом и.о. Министра экологии, геологии и природных ресурсов от 06.08.2021 года № 314 «Об утверждении Классификатора отходов»	Все виды отходов, классифицированы в соответствии с Классификатором отходов, утвержденным приказом и.о. Министра экологии, геологии и природных ресурсов Республики Казахстан от 6 августа 2021 года № 314. Данная информация отражена в разделе 6.2 настоящего отчета ОВВ.
Согласно п. 2 ст. 320 Кодекса, места накопления отходов предназначен для: временного складирования отходов на месте образования на срок не более шести месяцев до даты их сбора (передачи специализированным организациям) или самостоятельного ввоза на объект, где данные отходы будут подвергаться операциям по восстановлению или удалению.	Для временного складирования отходов, сроком не более 6 месяцев, на месте образования отходов (строительной площадке) предусматривается размещение контейнеров (пп. 1 п. 2 ст. 320 ЭК РК). Вывоз отходов будет осуществляться специализированными организациями на договорной основе (пп. 1 п. 2 ст. 320 ЭК РК). Данная информация отражена в разделе 6.2 настоящего отчета ОВВ.
Физические и юридические лица при использовании земель не должны допускать загрязнение земель, захламливание земной поверхности, деградацию и истощение почв, а также обязаны обеспечить снятие и сохранение плодородного слоя почвы, когда это необходимо для предотвращения его безвозвратной утери, согласно п. 1 ст. 238 Кодекса.	Реализация намечаемой деятельности на месторождении Коксай базируется на строгом соблюдении ст. 238 ЭК РК и направлена на предотвращение деградации земель. Строительство капитальных дорог и площадок с твердым покрытием локализует транспортную нагрузку, исключая хаотичный проезд по бездорожью и разрушение дернового слоя. Создаваемая система водоотводных канав и насосных станций обеспечивает контролируемый сбор талых и подотвальных вод, что является ключевой мерой против водной эрозии и образования оврагов. Для защиты и восстановления почвенных ресурсов проектом предусмотрены обязательные меры: предварительная срезка плодородного слоя почвы с его сохранением в буртах для последующей рекультивации, а также проведение всех работ строго в границах земельного отвода. Использование герметичных септиков и специализированных площадок для отходов полностью исключает химическое загрязнение и захламливание поверхности. Таким образом, проект формирует защитный инженерный каркас, обеспечивающий долгосрочную стабильность земельных ресурсов, что делает воздействие на почвы несущественным.
Представить актуальные данные по текущему состоянию компонентов окружающей среды на территории на момент разработки отчета о возможных воздействиях, в пределах которых предполагается осуществление намечаемой деятельности, а также результаты фоновых исследований.	Описание состояния компонентов окружающей среды представлено в разделе 1.2.5 настоящего отчета ОВВ.
При выполнении операции с отходами	Обязательства инициатора намечаемой

учитывать принципы иерархии согласно ст. 329 Кодекса.	деятельности об осуществлении операций с отходами с учетом принципа иерархии согласно ст.329 ЭК РК отражены в разделе 5.4 настоящего отчета ОВВ и будут выполнены на соответствующем этапе проектирования.
Предусмотреть Мероприятия по охране окружающей среды согласно приложению №4 Экологического кодекса РК.	Обязательства инициатора намечаемой деятельности по обеспечению внедрения мероприятий согласно Приложения 4 ЭК РК отражены в разделе 5.4 настоящего отчета ОВВ и будут выполнены на соответствующем этапе проектирования.

СПИСОК ИСПОЛЬЗОВАННОЙ ЛИТЕРАТУРЫ

1	Кодекс Республики Казахстан от 2 января 2021 года № 400-VI «Экологический кодекс Республики Казахстан».
2	Инструкция по организации и проведению экологической оценки. Приказ Министра экологии, геологии и природных ресурсов Республики Казахстан от 30 июля 2021 года № 280. Зарегистрирован в Министерстве юстиции Республики Казахстан 3 августа 2021 года № 23809.
3	Информационный Бюллетень о состоянии окружающей среды г. Алматы и Алматинской области, области Жетісу за 3 квартал 2025 года.
4	Методика расчета концентраций вредных веществ в атмосферном воздухе от выбросов предприятий (приложение № 12 к приказу Министра окружающей среды и водных ресурсов Республики Казахстан от 12 июня 2014 года № 221-Ө).
5	Санитарные правила «Санитарно-эпидемиологические требования к санитарно-защитным зонам объектов, являющихся объектами воздействия на среду обитания и здоровье человека», утвержденные приказом и.о. Министра здравоохранения Республики Казахстан от 11 января 2022 года № ҚР ДСМ-2.
6	Классификатор отходов, утвержденный приказом и.о. Министра экологии, геологии и природных ресурсов Республики Казахстан от 6 августа 2021 года № 314.
7	Методика определения нормативов эмиссий в окружающую среду, утвержденная приказом Министра экологии, геологии и природных ресурсов Республики Казахстан от 10 марта 2021 года № 63.
8	Методика расчета нормативов выбросов от неорганизованных источников. Приложение №8 к приказу Министра окружающей среды и водных ресурсов Республики Казахстан от 12 июня 2014 года № 221-Ө.
9	Методика расчета выбросов вредных веществ от предприятий дорожно-строительной отрасли, в том числе от асфальтобетонных заводов. Приложение 12 к приказу Министра охраны окружающей среды Республики Казахстан от 18 апреля 2008 года №100-п.
10	Методика расчета выбросов загрязняющих веществ в атмосферу от предприятий по производству строительных материалов. Приложение 11 к приказу Министра охраны окружающей среды Республики Казахстан от 18 апреля 2008 года №100-п.
11	Методика расчета выбросов загрязняющих веществ в атмосферу при механической обработке металлов (по величинам удельных выбросов). РНД 211.2.02.06-2004.
12	Методика расчета выбросов загрязняющих веществ в атмосферу при сварочных работах (по величинам удельных выбросов). РНД

	211.2.02.03-2004.
13	СП РК 2.03-30-2017 «Строительство в сейсмических зонах».
14	Приказ Министра здравоохранения Республики Казахстан от 16 февраля 2022 года № ҚР ДСМ-15 «Об утверждении Гигиенических нормативов к физическим факторам, оказывающим воздействие на человека».
15	Правила ведения автоматизированной системы мониторинга эмиссий в окружающую среду при проведении производственного экологического контроля. Утверждены приказом Министра экологии, геологии и природных ресурсов Республики Казахстан от 22 июня 2021 года № 208. Зарегистрирован в Министерстве юстиции Республики Казахстан 22 июля 2021 года № 23659.
16	Методика расчета выбросов загрязняющих веществ в атмосферу от стационарных дизельных установок РНД 211.2.02.04-2004. Астана, 2005.
17	«Удельные показатели образования вредных веществ от основных видов технологического оборудования...», М, 2006 г.
18	Методика расчёта выбросов загрязняющих веществ в атмосферу при нанесении лакокрасочных материалов (по величинам удельных выбросов) РНД 211.2.02.05-2004.
19	Санитарные правила «Санитарно-эпидемиологические требования к сбору, использованию, применению, обезвреживанию, транспортировке, хранению и захоронению отходов производства и потребления», утверждены приказом и.о. Министра здравоохранения Республики Казахстан от 25 декабря 2020 года № ҚР ДСМ-331/2020
20	Методика расчета выбросов загрязняющих веществ от автотранспортных предприятий. Приложение №3 к приказу Министра охраны окружающей среды Республики Казахстан от 18 апреля 2008 года №100-п.
21	Методика разработки проектов нормативов предельного размещения отходов производства и потребления», утвержденная приказом Министра охраны окружающей среды №100-п от 18.04.2008 года.
22	РДС 82-202-96 «Правила разработки и применения нормативов трудноустраняемых потерь и отходов материалов в строительстве».
23	Закон Республики Казахстан от 11 апреля 2014 года № 188-V «О гражданской защите».
24	https://www.gov.kz/
25	СТ РК 1.56-2005 (60300-3-9:1995, MOD) «Управление рисками. Система управления надежностью. Анализ риска технологических систем».
26	Правила проведения послепроектного анализа и формы заключения по результатам послепроектного анализа, утвержденные приказом Министра экологии, геологии и природных ресурсов Республики Казахстан от 1 июля 2021 года № 229.

27	Закон Республики Казахстан от 30 декабря 2020 года № 396-VI «О техническом регулировании».
28	Земельный кодекс Республики Казахстан № 442-II от 20 июня 2003.
29	Водный кодекс Республики Казахстан № 178-VIII от 9 апреля 2025 года.
30	Кодекс Республики Казахстан от 7 июля 2020 года № 360-VI «О здоровье народа и системе здравоохранения».
31	«Оценка риска воздействия на здоровье населения химических факторов окружающей среды» (Методические рекомендации) утверждены Минздравом РК от 19 марта 2004 года.
32	Методические рекомендации по проведению оценки риска здоровью населения от воздействия химических факторов (приложение 1 к приказу Председателя Комитета по защите прав потребителей Министерства национальной экономики Республики Казахстан от 13 декабря 2016 года № 193-ОД).
33	Закон Республики Казахстан от 9 июля 2004 года № 593 «Об охране, воспроизводстве и использовании животного мира».
34	Закон Республики Казахстан «О радиационной безопасности населения» № 219-I от 23 апреля 1998 года.
35	Закон Республики Казахстан от 7 июля 2006 года № 175-III «Об особо охраняемых природных территориях».
36	Кодекс Республики Казахстан от 27 декабря 2017 года № 125-VI «О недрах и недропользовании».
37	Инструкция по определению категории объекта, оказывающего негативное воздействие на окружающую среду, утвержденная Приказом Министра экологии, геологии и природных ресурсов Республики Казахстан от 13 июля 2021 года № 246
38	Закон Республики Казахстан от 2 января 2023 года № 183-VII «О растительном мире»
39	«Сборник методик по расчету выбросов вредных в атмосферу различными производствами». Алматы, КазЭКОЭКСП, 1996 г.
40	Методика расчета выбросов вредных веществ в атмосферу при работе с пластмассовыми материалами. Приложение №5 к Приказу Министра охраны окружающей среды и водных ресурсов Республики Казахстан от 12.06.2014 г. № 221-Г
41	Сборник «Нормативные показатели удельных выбросов вредных веществ в атмосферу от основных видов технологического оборудования отрасли». Харьков, 1991г.

ПРИЛОЖЕНИЕ А

«ҚАЗАҚСТАН РЕСПУБЛИКАСЫ
ЭКОЛОГИЯ ЖӘНЕ
ТАБИғИ РЕСУРСТАР
МИНИСТРЛІГІ ЭКОЛОГИЯЛЫҚ
РЕТТЕУ ЖӘНЕ БАҚЫЛАУ
КОМИТЕТІНІҢ
ЖЕТІСУ ОБЛЫСЫ БОЙЫНША
ЭКОЛОГИЯ ДЕПАРТАМЕНТІ»
РЕСПУБЛИКАЛЫҚ МЕМЛЕКЕТТІК
МЕКЕМЕСІ

040000, Жетісу облысы, Талдықорған қаласы,
Абай көшесі, 297 үй, тел. 8 (7282) 24-23-42,
факс: 8 (7282) 24-48-06, БСН 220740034897,
E-mail: zhetisu-ecodep@ecogeo.gov.kz



Номер: KZ88VWF00490267
Дата: 29.12.2025
РЕСПУБЛИКАНСКОЕ
ГОСУДАРСТВЕННОЕ УЧРЕЖДЕНИЕ
«ДЕПАРТАМЕНТ ЭКОЛОГИИ ПО
ОБЛАСТИ ЖЕТІСУ КОМИТЕТА
ЭКОЛОГИЧЕСКОГО
РЕГУЛИРОВАНИЯ И КОНТРОЛЯ
МИНИСТЕРСТВА ЭКОЛОГИИ И
ПРИРОДНЫХ РЕСУРСОВ
РЕСПУБЛИКИ КАЗАХСТАН»

040000, Область Жетісу, город Талдықорған,
ул. Абая, д. 297, тел. 8 (7282) 24-23-42,
факс: 8 (7282) 24-48-06, БИН 220740034897,
E-mail: zhetisu-ecodep@ecogeo.gov.kz

ТОО "Консолидированная
Строительная
Горнорудная Компания"

**Заключение
об определении сферы охвата оценки воздействия на окружающую среду и
(или) скрининга воздействий намечаемой деятельности**

На рассмотрение представлены: Заявление о намечаемой деятельности; предусматривается - Строительство транспортной и инженерной инфраструктуры открытых горных работ на месторождении Коксай в Кербулакском районе области Жетісу - Водоводы и насосные станции, автодороги и водоотводные каналы» *(перечисление комплектности представленных материалов)*

Материалы поступили на рассмотрение: KZ54RYS01480977 от 28.11.2025 г.
(дата, номер входящей регистрации)

Общие сведения

Сведения об инициаторе намечаемой деятельности. Товарищество с ограниченной ответственностью "Консолидированная Строительная Горнорудная Компания", В49Н5С0, РЕСПУБЛИКА КАЗАХСТАН, ОБЛАСТЬ ЖЕТІСУ, КЕРБУЛАКСКИЙ РАЙОН, САРЬОЗЕКСКИЙ С.О., С.САРЬОЗЕК, улица Б.Момышұлы, здание № 1Г, 120640017812, МАНГУЛОВ КЕНЖИТАЙ КАБАТАЕВИЧ, +77273304552, office@ksgk.kz

Намечаемая хозяйственная деятельность:

Строительство транспортной и инженерной инфраструктуры открытых горных работ на месторождении Коксай в Кербулакском районе области Жетісу - Водоводы и насосные станции, автодороги и водоотводные каналы». III очередь строительства. С целью исключения попадания стоков с промышленной площадки в водные объекты намечаемой деятельностью предусматривается строительство системы наружного водоотведения, включающей водоводы, модульные насосные станции для перехвата подотвальных вод и перекачивания их в регулируемую емкость. Принцип работы – вода по мере накопления в зумпфах при помощи насосов перекачивается в регулируемую емкость. Регулирующая емкость в рамках намечаемой деятельности не рассматривается. Ориентировочный объемов поверхностных сточных вод, подлежащих отведению – 1450772,64 м3/год. Согласно критериям п.8.3.п.3 Раздела 2 Приложения №1 Экологическому кодексу Республики Казахстан от 02.01.2021 года №400-VI (с изменениями от 05.07.2023 № 17 VIII) (далее-Кодекс) «Забор поверхностных и подземных вод или системы искусственного пополнения подземных вод с ежегодным объемом забираемой или пополняемой воды, эквивалентным или превышающим 250 тыс.м3» намечаемая деятельность относится к перечень видов намечаемой деятельности и объектов, для которых проведение процедуры скрининга воздействий намечаемой деятельности является обязательным.



Краткое описание намечаемой деятельности

Сведения о предполагаемом месте осуществления намечаемой деятельности.

Обоснование выбора места и возможностях выбора других мест Реализация намечаемой деятельности запланирована на территории Кербулакского района области Жетісу. Село Шаган расположено на расстоянии 3100 метров в юго-восточном направлении. Географические координаты территории проведения работ: 1. 44°28'4.04"СШ 78°24'2.51"ВД; 2. 44°29'16.44"СШ 78°31'3.82"ВД; 3. 44°27'55.23"СШ 78°27'57.28"ВД; 4. 44°29'43.78" СШ 78°28'19.41"ВД. Альтернативные варианты выбора места не рассматривались, в виду необходимости расположения объекта намечаемой деятельности вблизи месторождения Коксай.

Предположительные сроки начала реализации намечаемой деятельности и ее завершения (включая строительство, эксплуатацию, и постутилизацию объекта). еализация намечаемой деятельности планируется пятью пусковыми комплексами. Предположительные сроки начала строительства по пусковым комплексам: 1 пусковой комплекс – 2026 год; 2 пусковой комплекс – 2027 год; 3 пусковой комплекс – 2028 год; 4 пусковой комплекс – 2029 год; 5 пусковой комплекс – 2030 год. Предположительная продолжительность строительства по пусковым комплексам: 1 пусковой комплекс – 7 месяцев; 2 пусковой комплекс – 5 месяцев; 3 пусковой комплекс – 5 месяцев; 4 пусковой комплекс – 4 месяцев; 5 пусковой комплекс – 3 месяцев. Предположительный срок начала реализации намечаемой деятельности, и ее завершения уточняется при разработке проектно-сметной документации. Ориентировочный срок эксплуатации – 100 лет. Предположительные даты постутилизации объекта – 2126-2130 годы..

Общие предполагаемые технические характеристики намечаемой деятельности, включая мощность производительность) объекта, его предполагаемые размеры, характеристики.

продукции С целью исключения попадания стоков с промышленной площадки в водные объекты намечаемой деятельностью предусматривается строительство системы наружного водоотведения, включающей водоводы, модульные насосные станции для перехвата подотвальных вод и перекачивания их в регулируемую ёмкость. Для организации отвода подотвальных вод предусмотрен комплекс дорог с водоотводными канавами вдоль отвалов. Сборные воды из отвалов №1, 2, 3, а также поверхностные воды с прилегающих территорий поступают самотёком в накопители, откуда перекачиваются насосными станциями в регулируемую ёмкость. Выделено 10 участков с целью установки модульных насосных станций. Отдельно предусмотрена насосная станция №4 и прокладка водовода от карьера до регулирующей ёмкости. Производительности насосных станций: НС №1.1 – производительность 504 м3/час, напор – 47 м. НС №1.2 – производительность 493 м3/ час, напор – 37 м. НС №1.3 – производительность 340 м3/час, напор – 51 м. НС №1.4 – производительность 531 м3/час, напор – 37 м. НС №1.5 – производительность 156 м3/час, напор – 30 м. НС №1.6 – производительность 533 м3/час, напор – 64 м. НС №1.7 – производительность 55 м3/час, напор – 35 м. НС №6 – производительность 2720 м3/час, напор – 271 м. НС №6.1 – производительность 2720 м3/час, напор – 271 м. НС №6.2 – производительность 2720 м3/час, напор – 271 м. НС №9.2 – производительность 569 м3/час, напор – 20 м. НС №9.3 – производительность 192 м3/час, напор – 45 м. НС №4 – производительность 1200 м3/час, напор – 160 м. В рамках намечаемой деятельности предусмотрено устройство площадок размещения и обслуживания передвижных сезонных насосных станций, предназначенных для перекачки подоотвальных и талых вод, скапливающихся в пониженных складках горного рельефа месторождения Коксай, ограниченных с одной стороны телом насыпи автомобильных дорог. Предусматривается размещение 13 площадок под насосные станции. Общие принятые габариты площадки без учета откосов 45 × 32 м и включают в себя: - площадку под размещение блок-модулей насосных станций; - площадку для установки и маневрирования автокрана — 27 × 23 м; - площадку для размещения комплектной трансформаторной подстанции (КТП) — 20 × 3,4 м; - подъездную дорогу шириной 20 м. Также в рамках намечаемой деятельности



предусмотрено строительство внутриплощадочных технологических, инспекторских и подотвальных дорог. Категории проектируемых дорог: I-категория внутриплощадочная, III- категория внутриплощадочная, IV- категория внутриплощадочная. Строительство дорог предусматривается в течении 5 лет. Общая протяженность всех дорог - 48 593,91 м..

Краткое описание предполагаемых технических и технологических решений для намечаемой деятельности.

Принцип работы – вода по мере накопления в зумпфах при помощи насосов перекачивается в регулируемую ёмкость. Предусмотрен следующий каскад насосных: - группа насосов №1,1; 1,2; 1,3; 1,4 по общему водоводу подают воду в зумпф насосной №6. - группа насосов №1,5; 1,6 по общему водоводу подают воду в зумпф насосной №6. - из зумпфа насосной станции №6 вода по мере накопления каскадом насосных станций, состоящих из 3-х подъемов (№6, №6.1, №6.2) без разрыва струи перекачивается в регулируемую ёмкость; - группа насосов №9,2; 9,3 по общему водоводу подают воду в карьер «Восточный»; - из карьера вода эксплуатационными передвижными насосами по проектируемому водоводу подается в регулируемую ёмкость. - насосная станция №4 подает воду из карьера в регулируемую ёмкость. - на дорогах №13, 15, 16 и естественных карманах рельефа по мере накопления воды выполняется откачка передвижными мотопомпами при помощи гибких рукавов в проектируемые лотки в места водораздела. Подача воды от насосных до отстойника будет осуществляться по стальным трубопроводам Д630х10,0, 426х 8,0, 273х7,0, 720х10, 325х8, 530х10, 377х8,0, 820х10. Общая длина трубопровода по объекту - 21 085,80 м. Блочно-модульные здания будут оснащены салазками для упрощенного перемещения в место хранения по окончании сезона работы насосных станций. Для обеспечения наибольшей мобильности и модульности, каждый агрегат с предназначавшимся для него частотным преобразователем будет размещен в отдельном блок-боксе. В зависимости от потребности на каждом подъеме может располагаться от 1-го до 5-ти блочно- модульных зданий. В целях реализации намечаемой деятельности будут проводиться: земляные, электросварочные, малярные, газорезательные, взрывные, паяльные, битумные, газосварочные, буровые работы. Также предполагается использовать следующие механизмы, материалы и оборудование: инертные материалы, сухие строительные смеси, ДЭС, компрессор, металлообрабатывающее оборудование, автотранспортная техника.

Краткая характеристика компонентов окружающей среды

Описание видов ресурсов, необходимых для осуществления намечаемой деятельности, включая строительство, эксплуатацию и утилизацию объектов (с указанием предполагаемых качественных и максимальных количественных характеристик, а также операций, для которых предполагается их использование):

Земельный участок. земельных участков, их площадей, целевого назначения, предполагаемых сроков использования. Реализация намечаемой деятельности будет осуществляться на земельных участках с кадастровыми номерами 24-260-053-138, 24-260-053-140, 24-260-053-179, 24-260-053-197, 24-260-053-199, 24-260-053- 203, 24-260-053-204, 24-260-053-212, 24-260-053-292, 24-260-053-530, 24-260-053-547, 24-260-053-552, 24- 260-068-103, 24-260-068-212, 24-260-068-479, 24-260-068-423, 24-260-068-421, 24-260-068-455, 24-260-068- 422, 24-260-068-420, 24-260-068-459, 24-260-068-447, 24-260-068-345, 24-260-082-101, 24-260-082-110, 24- 260-082-114, 24-260-082-136, 24-260-082-137, 24-260-068-189, 24-260-068-169, 24-260-068-268, 24-260-068 -403, 24-260-068-434, 24-260-068-454, 24-260-068-412, 24-260-068-378, 24-260-068-456, 24- 260-068-356, 24-260-068-249, 24-260-068-309, 24-260-068-270, 24-260-068-266, 24-260-068-109, 24-260-068-428, 24-260- 068-398, 24-260-068-216, 24-260-068-484, 24-260-068-242, 24-260-068-397, 24-260-068-246, 24-260-068-496, 24-260-090-286, 24-260-068-489, 24-260-068-261, 24-260-068-480, 24-260-068-177, 24-260-068-208, 24-260- 068-180, 24-260-053-376, 24-260-068-282, 24-260-068-308, 24-260-068-290, 24-260-068-244, 24-260-068-260, 24-260-068-283, 24-260-068-482. В рамках намечаемой деятельности земельные участки будут использоваться с целью строительства системы наружного водоотведения.;



Водные ресурсы.

Предполагаемого источника водоснабжения (системы централизованного водоснабжения, водные объекты, используемые для нецентрализованного водоснабжения, привозная вода), сведений о наличии водоохранных зон и полос, при их отсутствии – вывод о необходимости их установления в соответствии с законодательством Республики Казахстан, а при наличии – об установленных для них запретах и ограничениях, касающихся намечаемой деятельности. Снабжение водой питьевого качества на период эксплуатации не требуется. С целью исключения попадания стоков с промышленной площадки в водные объекты намечаемой деятельностью предусматривается строительство системы наружного водоотведения, включающей водоводы, модульные насосные станции для перехвата подотвальных вод и перекачивания их в регулируемую ёмкость. Принцип работы – вода по мере накопления в зумпфах при помощи насосов перекачивается в регулируемую ёмкость. Регулирующая ёмкость в рамках намечаемой деятельности не рассматривается. В период проведения СМР водоснабжение будет осуществляться привозной водой. На территории намечаемой деятельности водные объекты отсутствуют. Проведение работ предусматривается вне водоохранных зон и полос водных объектов.; видов водопользования (общее, специальное, обособленное), качества необходимой воды (питьевая, непитьевая) Вид водопользования – общее, специальное. Качество необходимой воды – питьевое, техническое. ; объемов потребления воды Снабжение водой питьевого качества на период эксплуатации не требуется. В период строительства вода потребуется на: - хозяйственно-бытовые нужды (15000 м³/год – питьевого качества); - технические нужды (2000000 м³/год – технического качества). ; операций, для которых планируется использование водных ресурсов В процессе строительства вода потребуется на хозяйственно-бытовые (использование для питья, а также в других бытовых целях) и технические (пылеподавление) нужды..;

Растительные ресурсы.

Растительных ресурсов с указанием их видов, объемов, источников приобретения (в том числе мест их заготовки, если планируется их сбор в окружающей среде) и сроков использования, а также сведений о наличии или отсутствии зеленых насаждений в предполагаемом месте осуществления намечаемой деятельности, необходимости их вырубки или переноса, количестве зеленых насаждений, подлежащих вырубке или переносу, а также запланированных к посадке в порядке компенсации. Необходимость в растительных ресурсах для намечаемой деятельности отсутствует. Вырубка или перенос зеленых насаждений не планируются. В случае возникновения необходимости сноса зеленых насаждений будет получено разрешение уполномоченного органа.;

Животный мир.

Видов объектов животного мира, их частей, дериватов, полезных свойств и продуктов жизнедеятельности животных с указанием: объемов пользования животным миром Животный мир рассматриваемого района представлен преимущественно мелкими грызунами и пернатыми. Непосредственно на участке проведения работ представители животного мира не встречаются. Одним из основных факторов воздействия на животный мир является фактор вытеснения животных за пределы их мест обитания. Редких, исчезающих и занесенных в Красную книгу видов животных, в непосредственной близости к территории участка проектирования, нет.

Описание ожидаемых выбросов загрязняющих веществ в атмосферу.

Наименования загрязняющих веществ, их классы опасности, предполагаемые объемы выбросов, сведения о веществах, входящих в перечень загрязнителей, данные по которым подлежат внесению в регистр выбросов и переноса загрязнителей в соответствии с правилами ведения регистра выбросов и переноса загрязнителей, утвержденными уполномоченным органом (далее – правила ведения регистра выбросов и переноса загрязнителей) Выбросы загрязняющих веществ на период эксплуатации будут отсутствовать. Выбросы загрязняющих веществ в атмосферу в период строительства ожидаются: 2000 т/год. Перечень ЗВ, предполагаемых к выбросу: 1-го класса опасности:



свинца и его неорганические соединения, бенз/а/пирен. 2-го класса опасности: марганец и его соединения, азота диоксид, фтористые газообразные соединения, фториды неорганические плохо растворимые, формальдегид, гидроксид бензол. 3-го класса опасности: железа оксид, олово оксид, диСурьма триоксид, азота оксид, углерод, сера диоксид, диметилбензол, метилбензол, бутан-1-ол, циклогексанон, уксусная кислота, взвешенные частицы, пыль неорганическая, содержащая двуокись кремния в %: 70-20. 4-го класса опасности: углерод оксид, этанол, бутилацетат, этилацетат, ацетон, алканы с12-19. Не классифицируемые: кальций оксид, полиэтилен, этанол, 2-этоксиэтанол, керосин, сольвент, уайт спирт, пыль (неорганическая) гипсового вяжущего из фосфогипса с цементом, пыль абразивная, пыль древесная. Намечаемая деятельность не входит в перечень загрязнителей, данные по которым подлежат внесению в регистр выбросов и переноса загрязнителей в соответствии с правилами ведения регистра выбросов и переноса загрязнителей.

Описание сбросов загрязняющих веществ

Предполагаемые объемы сбросов, сведения о веществах, входящих в перечень загрязнителей, данные по которым подлежат внесению в регистр выбросов и переноса загрязнителей в соответствии с правилами ведения регистра выбросов и переноса загрязнителей Сброс загрязняющих веществ не предусматривается.

Описание отходов.

Предполагаемые виды и объемы перации, в результате которых они образуются, сведения о наличии или отсутствии возможности превышения пороговых значений, установленных для переноса отходов правилами ведения регистра выбросов и переноса загрязнителей В период эксплуатации образование отходов не предусматривается. В процессе СМР будут образовываться следующие виды отходов: - Смешанные коммунальные отходы – 38,0 т/год. Код: 20 03 01 (неопасные). Будут образовываться в процессе жизнедеятельности рабочих. - Отходы сварки – 1,5 т/год. Код: 12 01 13 (неопасные). Будут образовываться в процессе сварки. - Упаковка, содержащая остатки или загрязненная опасными веществами – 3,6305 т/год. Код: 15 01 10* (опасные). Будут образовываться в процессе проведения малярных работ. - Абсорбенты, фильтровальные материалы (включая масляные фильтры иначе не определенные), ткани для вытирания, защитная одежда, загрязненные опасными материалами – 0,7 т/год. Код: 15 02 02* (опасные). Будут образовываться в процессе строительства. - Смешанные металлы – 50 т/год. Код: 17 04 05 (неопасные). Будут образовываться в процессе СМР. - Смеси бетона, кирпича, черепицы и керамики – 15 т/год. Код: 17 01 07 (неопасные). Будут образовываться в процессе СМР. - Кабели – 15 т/год. Код: 17 04 11 (неопасные). Будут образовываться в процессе СМР. - Отходы строительства - 390 т/год. Код: 17 09 04 (неопасные). Будут образовываться в процессе СМР. Отходы будут временно храниться в специально оборудованных местах и контейнерах, и, по мере необходимости, в рамках сроков, предусмотренных нормативными документами, передаваться специализированным организациям на договорной основе. Намечаемая деятельность не входит в перечень загрязнителей, данные по которым подлежат внесению в регистр выбросов и переноса загрязнителей в соответствии с правилами ведения регистра выбросов и переноса загрязнителей.

Намечаемая деятельность ТОО "Консолидированная Строительная Горнорудная Компания" «Строительство транспортной и инженерной инфраструктуры открытых горных работ на месторождении Коксай в Кербулакском районе области Жетісу - Водоводы и насосные станции, автодороги и водоотводные каналы», относится к объекту I категории и оказывает значительное негативное воздействие на окружающую среду. Объекты I категорий подлежат обязательной государственной экологической экспертизе согласно п. 1) ст. 87 Кодекса и получения экологических разрешений на воздействия согласно ст.122 Кодекса.

п.3 ст.12 Кодекса гласит: «В отношении объектов I и II категорий термин "объект" означает стационарный технологический объект (предприятие, производство), в пределах которого осуществляются один или несколько видов деятельности, указанных в разделе 1



(для объектов I категории) или разделе 2 (для объектов II категории) приложения 2 к настоящему Кодексу, а также технологически прямо связанные с ним любые иные виды деятельности, которые осуществляются в пределах той же промышленной площадки, на которой размещается такой объект.

Критерии, в соответствии с которыми строительно-монтажные работы и работы по рекультивации и (или) ликвидации, производимые на объектах различных категорий, относятся к I, II, III или IV категории, устанавливаются в инструкции по определению категории объекта, оказывающего негативное воздействие на окружающую среду».

В соответствии с пп.1 п.10 Инструкцией по определению категории объекта, оказывающего негативное воздействия на окружающую среду утвержденной приказом Министра экологии, геологии и природных ресурсов РК от 13.07.2021 года №246 (с изменениями от 13.11.2023 года №317) «первоначальное строительство объектов, указанных в Разделе 1 Приложения 2 к Кодексу».

На основании вышеизложенного намечаемая деятельность: «Строительство транспортной и инженерной инфраструктуры открытых горных работ на месторождении Коксай в Кербулакском районе области Жетісу - Водоводы и насосные станции, автодороги и водоотводные каналы», относится к объекту I категории и оказывает значительное негативное воздействие на окружающую среду. Объекты I категорий подлежат обязательной государственной экологической экспертизе согласно п. 1) ст. 87 Кодекса и получения экологических разрешений на воздействия согласно ст.122 Кодекса.

Выводы о необходимости или отсутствия проведения обязательной оценки воздействия на окружающую среду: необходимо провести Оценку воздействия на окружающую среду согласно «Инструкции по организации и проведению экологической оценки» (утв. приказом Министра экологии, геологии и природных ресурсов РК от 30.07.2021 г. №280). Воздействие на окружающую среду при реализации намечаемой деятельности приведет к случаям, предусмотренным п. 25 главы 3:

- пп.9) создает риски загрязнения земель или водных объектов (поверхностных и подземных) в результате попадания в них загрязняющих веществ;
- пп. 15) оказывает воздействие на компоненты природной среды, важные для ее состояния или чувствительные к воздействиям вследствие их экологической взаимосвязи с другими компонентами (например, водно-болотные угодья, водотоки или другие водные объекты, горы, леса);
- пп. 24) оказывает воздействие на территории с ценными, высококачественными или ограниченными природными ресурсами, (например, с подземными водами, поверхностными водными объектами, лесами, участками, сельскохозяйственными угодьями, рыбохозяйственными водоемами, местами, пригодными для туризма, полезными ископаемыми)

Таким образом, проведение оценки воздействия на окружающую среду по намечаемой деятельности признается обязательным.

В отчете о возможных воздействиях необходимо предусмотреть замечания и предложения следующих государственных органов:

1. РГУ «Балкаш-Алакольская бассейновая инспекция по регулированию использования и охране водных ресурсов Комитета водного хозяйства Министерства водных ресурсов и ирригации Республики Казахстан»:

По заявлению намечаемой деятельности № KZ54RYS01480977 от 28.11.2025г., с целью исключения попадания стоков с промышленно площадки в водные объекты намечаемой деятельностью предусматривается строительство системы наружного водоотведения, включающей водоводы, модульные насосные станции для перехвата подотвальных вод и перекачивания их в регулируемую емкость. Реализация намечаемой деятельности запланирована на территории Кербулакского района области Жетісу. Реализация намечаемой деятельности будет осуществляться на земельных участках с



кадастровыми номерами 24-260-053-138, 24-260-053-140, 24-260-053-179, 24-260-053-197, 24-260-053-199, 24-260-053-203, 24-260-053-204, 24-260-053-212, 24-260-053-292, 24-260-053-530, 24-260-053-547, 24-260-053-552, 24-260-068-103, 24-260-068-212, 24-260-068-479, 24-260-068-423, 24-260-068-421, 24-260-068-455, 24-260-068-422, 24-260-068-420, 24-260-068-459, 24-260-068-447, 24-260-068-345, 24-260-082-101, 24-260-082-110, 24-260-082-114, 24-260-082-136, 24-260-082-137, 24-260-068-189, 24-260-068-169, 24-260-068-268, 24-260-068-403, 24-260-068-434, 24-260-068-454, 24-260-068-412, 24-260-068-378, 24-260-068-456, 24-260-068-356, 24-260-068-249, 24-260-068-309, 24-260-068-270, 24-260-068-266, 24-260-068-109, 24-260-068-428, 24-260-068-398, 24-260-068-216, 24-260-068-484, 24-260-068-242, 24-260-068-397, 24-260-068-246, 24-260-068-496, 24-260-090-286, 24-260-068-489, 24-260-068-261, 24-260-068-480, 24-260-068-177, 24-260-068-208, 24-260-068-180, 24-260-053-376, 24-260-068-282, 24-260-068-308, 24-260-068-290, 24-260-068-244, 24-260-068-260, 24-260-068-283, 24-260-068-482.

В рамках намечаемой деятельности земельные участки будут использоваться с целью строительства системы наружного водоотведения. На период строительства водоснабжение - привозное. Отсутствует ситуационная схема проводимых работ относительно водного объекта с указанием линии водоохранной зоны и полосы, в связи, не представляется возможным определить возможного попадания земельных

участков на территории водоохранных зон и полос водных объектов (при наличии). В соответствии п.2, 3 ст.86 Водного кодекса Республики Казахстан, в пределах водоохранных полос запрещаются любые виды хозяйственной деятельности, а также предоставление земельных участков для хозяйственной и иной деятельности, за исключением: строительства и эксплуатации: водохозяйственных сооружений и их коммуникаций; мостов, мостовых сооружений; причалов, портов, пирсов и иных объектов инфраструктуры, связанных с деятельностью водного транспорта, охраны рыбных ресурсов и других водных животных, рыболовства и аквакультуры; рыбоводных прудов, рыбоводных бассейнов и рыбоводных объектов, а также коммуникаций к ним; детских игровых и спортивных площадок, пляжей, аквапарков и других рекреационных зон без капитального строительства зданий и сооружений; пунктов наблюдения за показателями состояния водных объектов; берегоукрепления, лесоразведения и озеленения;

Деятельности разрешенной п.п.1 п.1 настоящей статьи; в пределах водоохранных зон запрещаются: размещение и строительство автозаправочных станций, складов для хранения нефтепродуктов, пунктов технического осмотра, обслуживания, ремонта и мойки транспортных средств и сельскохозяйственной техники; размещение и строительство складов и площадок для хранения удобрений, пестицидов, ядохимикатов, навоза и их применение. При необходимости проведения вынужденной санитарной обработки в водоохранной зоне допускается применение мало- и среднетоксичных нестойких пестицидов; размещение и устройство свалок твердых бытовых и промышленных отходов; размещение накопителей сточных вод, полей орошения сточными водами, а также других объектов, обуславливающих опасность радиационного, химического, микробиологического, токсикологического и паразитологического загрязнения поверхностных и подземных вод. Дополнительно сообщаем, что согласно требованиям водного законодательства Республики Казахстан строительные, дноуглубительные и взрывные работы, добыча полезных ископаемых и других ресурсов, прокладка кабелей, трубопроводов и других коммуникаций, рубка леса, буровые и иные работы на водных



объектах или водоохранных зонах, влияющие на состояние водных объектов, производятся по согласованию с бассейновыми инспекциями.

2. РГУ «Департамент санитарно-эпидемиологического контроля по области Жетісу»: В заявлении о намечаемой деятельности предусматривается строительство транспортной и инженерной инфраструктуры открытых горных работ на месторождении Коксай в Кербулакском районе области Жетісу - Водоводы и насосные станции, автодороги и водоотводные каналы. Согласно, пункта 4 статьи 46 Кодекса Республики Казахстан от 7 июля 2020 года № 360-VI ЗРК «О здоровье народа и системе здравоохранения» (далее – Кодекс) санитарно – эпидемиологическая экспертиза проводится на проекты нормативной документации по предельно допустимым выбросам и предельно допустимым сбросам вредных веществ и физических факторов в окружающую среду, зонам санитарной охраны и санитарно-защитным зонам, на сырье и продукцию.

В соответствии с пунктом 2 статьи 46 Кодекса, санитарно эпидемиологическая экспертиза проектов (технико-экономических обоснований и проектно-сметной документации), предназначенных для строительства новых или реконструкции (расширения, технического перевооружения, модернизации) и капитального ремонта существующих объектов, строительства эпидемически значимых объектов, а также градостроительных проектов осуществляется экспертами, аттестованными в порядке, установленном законодательством Республики Казахстан об архитектурной, градостроительной и строительной деятельности. Согласно вышеизложенного разъясняем, что Департаментом не проводится санитарно – эпидемиологическая экспертиза заявлении о намечаемой деятельности касательно строительства новых или реконструкции (расширения, технического перевооружения, модернизации) и строительство объектов. В связи с этим, Вам необходимо обратиться к экспертам, аттестованным в порядке, установленном законодательством Республики Казахстан об архитектурной, градостроительной и строительной деятельности для рассмотрения и согласования заявлений о намечаемой деятельности. Кроме того, при выполнении намечаемой деятельности обеспечить санитарно-эпидемиологическую безопасность поверхностных и подземных вод с соблюдением требований действующего законодательства в сфере санитарно-эпидемиологического благополучия населения:- Санитарные правила «Санитарно-эпидемиологические требования к водисточникам, местам водозабора для хозяйственно-питьевых целей, хозяйственно-питьевому водоснабжению и местам культурно-бытового водопользования и безопасности водных объектов», утвержденный приказом Министра Здравоохранения Республики Казахстан от 20 февраля 2023 года № 26 (далее СП №26).

3. РГУ «Департамент экологии по области Жетісу»:

1. Необходимо Проект отчета о воздействии оформить в соответствии со ст.72 Кодекса и Приложением 2 к Инструкции по организации и проведению экологической оценки, утвержденной приказом и.о. Министра экологии, геологии и природных ресурсов Республики Казахстан от 30 июля 2021 года №280 (далее – Инструкция).

2. В соответствии с п. 3, 4, 5 Приложения 2 к Инструкции в Проекте отчета необходимо указать возможные альтернативные варианты технологий осуществления намечаемой деятельности с учетом ее особенностей и возможного воздействия на окружающую среду, включая вариант, выбранный инициатором намечаемой деятельности для применения, обоснование его выбора, описание других возможных рациональных



вариантов, в том числе рационального варианта, наиболее благоприятного с точки зрения охраны жизни и (или) здоровья людей, окружающей среды.

3. Предусмотреть проведение мониторинга эмиссий за состоянием окружающей среды в период строительно-монтажных работ и в период эксплуатации загрязняющих веществ характерных для данного вида работ на объекте.

4. В соответствии со ст. 263 Экологического кодекса (далее - Кодекс) предусмотреть разработку проекта защитных насаждений, расположенных вдоль трассы газоснабжения для защиты данного объекта от загрязнения окружающей среды, снижения шумового воздействия.

5. В соответствии с п.п. 5 п. 4 ст. 72 Кодекса представить обоснование предельных количественных и качественных показателей эмиссий, физических воздействий на окружающую среду (тепло, шум, вибрация, ионизирующее излучение, напряжение электромагнитных полей и иных физических воздействий), обоснование предельного количества накопления отходов по их видам, обоснование предельных объемов захоронения отходов по их видам, если такое захоронение предусмотрено в рамках намечаемой деятельности.

6. По твердо-бытовым отходам предусмотреть сортировку отходов по морфологическому составу согласно пп. 6 п. 2 ст. 319, ст. 326 Кодекса, а также учесть приказ и.о. Министра экологии, геологии и природных ресурсов Республики Казахстан от 2 декабря 2021 года № 482 «Об утверждении Требований к раздельному сбору отходов, в том числе к видам или группам (совокупности видов) отходов, подлежащих обязательному раздельному сбору с учетом технической, экономической и экологической целесообразности».

7. Для всех видов отходов указать класс отхода в соответствии с приказом и.о. Министра экологии, геологии и природных ресурсов от 06.08.2021 года № 314 «Об утверждении Классификатора отходов».

8. Согласно п. 2 ст. 320 Кодекса, места накопления отходов предназначен для: временного складирования отходов на месте образования на срок не более шести месяцев до даты их сбора (передачи специализированным организациям) или самостоятельного ввоза на объект, где данные отходы будут подвергаться операциям по восстановлению или удалению.

9. Физические и юридические лица при использовании земель не должны допускать загрязнение земель, захламление земной поверхности, деградацию и истощение почв, а также обязаны обеспечить снятие и сохранение плодородного слоя почвы, когда это необходимо для предотвращения его безвозвратной утери, согласно п. 1 ст. 238 Кодекса.

10. Представить актуальные данные по текущему состоянию компонентов окружающей среды на территории на момент разработки отчета о возможных воздействиях, в пределах которых предполагается осуществление намечаемой деятельности, а также результаты фоновых исследований.

11. При выполнении операции с отходами учитывать принципы иерархии согласно ст. 329 Кодекса.


12. Предусмотреть Мероприятия по охране окружающей среды согласно приложению №4 Экологического кодекса РК.

Указанные выводы основаны на основании сведений в Заявлении ТОО "Консолидированная Строительная Горнорудная Компания" при условии их достоверности.



Руководитель департамента

Байгуатов Тлеухан Болатович

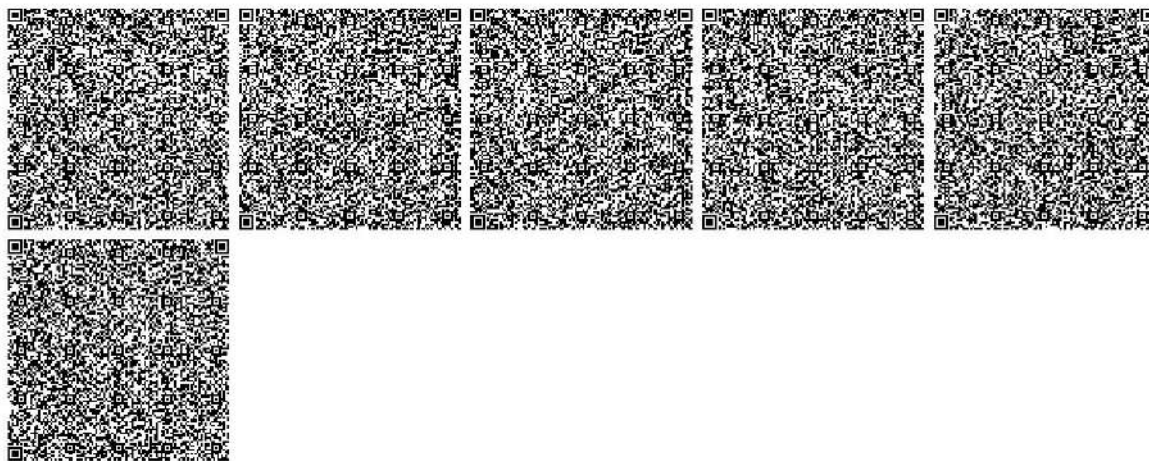

Бұл құжат ҚР 2003 жылдың 7 қаңтарындағы «Электрондық құжат және электрондық қол қою» туралы заңның 7 бабы, 1 тармағына сәйкес қағаз бетіндегі заңмен тең. Электрондық құжат www.e-sense.kz порталында құрылған. Электрондық құжат түпнұсқасын www.e-sense.kz порталында тексере аласыз. Данный документ согласно пункту 1 статьи 7 ЗРК от 7 января 2003 года «Об электронном документе и электронной цифровой подписи» равнозначен документу на бумажном носителе. Электронный документ сформирован на портале www.e-sense.kz. Проверить подлинность электронного документа вы можете на портале www.e-sense.kz.



ПРИЛОЖЕНИЕ Б

1 - 1



120010



Система государственной регистрации документов Республики Казахстан. Номер документа: 120010

ГОСУДАРСТВЕННАЯ ЛИЦЕНЗИЯ

Выдана Товарищество с ограниченной ответственностью "ЭКО2"
 Восточно-казахстанская область Г. УСТЬ-КАМЕНОГОРСКО, улица ДЗЕРЖИНСКОГО,
 24, 51, РНН: 181600281351
 (полное наименование, местонахождение, реквизиты юридического лица /
 полностью фамилия, имя, отчество физического лица)

на занятие Выполнение работ и оказание услуг в области охраны окружающей
 среды
 (наименование вида деятельности (действия) в соответствии с Законом
 Республики Казахстан «О лицензировании»)

**Особые условия
 действия лицензии** лицензия действительна на территории Республики Казахстан
 (в соответствии со статьей 9 Закона Республики Казахстан «О лицензировании»)


**Орган, выдавший
 лицензию** Министерство охраны окружающей среды Республики Казахстан.
 Комитет экологического регулирования и контроля
 (полное наименование государственного органа лицензирования)

**Руководитель
 (уполномоченное лицо)** ТАУТЕЕВ АУЕСБЕК ЗПАШЕВИЧ
 (фамилия и инициалы руководителя (уполномоченного лица) органа, выдавшего
 лицензию)

Дата выдачи лицензии 16.03.2012

Номер лицензии 01460Р

Город г.Астана

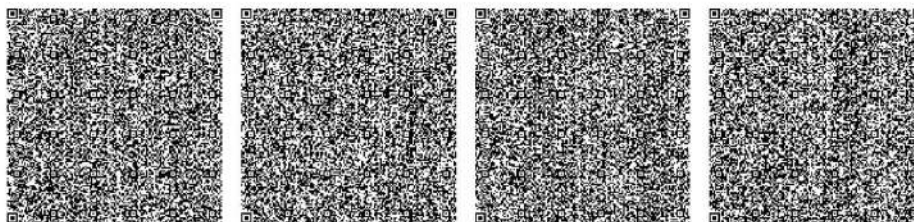

Данный документ согласно пункту 1 статьи 7 ЗРК от 7 января 2003 года «Об электронном документе и электронной цифровой подписи»
 равнозначен документу на бумажном носителе.



ПРИЛОЖЕНИЕ К ГОСУДАРСТВЕННОЙ ЛИЦЕНЗИИ


Номер лицензии 01460P

Дата выдачи лицензии 16.03.2012

Перечень лицензируемых видов работ и услуг, входящих в состав лицензируемого вида деятельности

- Природоохранное проектирование, нормирование для 1 категории хозяйственной и иной деятельности

Орган, выдавший приложение к лицензии	Министерство охраны окружающей среды Республики Казахстан.		
Руководитель (уполномоченное лицо)	ТАУТЕЕВ АУЕСБЕК ЗПАШЕВИЧ		
Дата выдачи приложения к лицензии	16.03.2012		
Номер приложения к лицензии	001		01460P
Город	г.Астана		

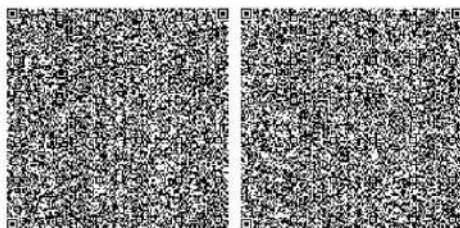

Берілген құжат «Электрондық құжат және электрондық цифрлық қолтаңба туралы» 2003 жылғы 7 қаңтардағы Қазақстан Республикасы Заңының 7 бабының 1 тармағына сәйкес қағаз тасымалдағы құжатқа тең.
Данный документ согласно пункту 1 статьи 7 ЗРК от 7 января 2003 года «Об электронном документе и электронной цифровой подписи» равнозначен документу на бумажном носителе.

12001025

Страница 2 из 2



ПРИЛОЖЕНИЕ К ГОСУДАРСТВЕННОЙ ЛИЦЕНЗИИ

Номер лицензии 01460P

Дата выдачи лицензии 16.03.2012

Филиалы,
представительства

(полное наименование, местонахождение, реквизиты)

Производственная база

(местонахождение)

Орган, выдавший
приложение к лицензии

Министерство охраны окружающей среды Республики
Казахстан. Комитет экологического регулирования и
контроля

(полное наименование органа, выдавшего приложение к лицензии)

Руководитель
(уполномоченное лицо)

ТАУТЕЕВ АУЕСБЕК ЗПАШЕВИЧ

(фамилия и инициалы руководителя (уполномоченного лица) органа,
выдавшего лицензию)

Дата выдачи приложения к
лицензии

16.03.2012


Номер приложения к
лицензии

001

01460P

Город

г.Астана

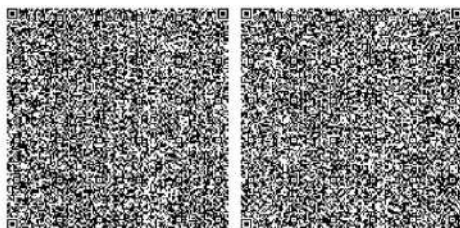

Берілген құжат «Электрондық құжат және электрондық цифрлық қолтаңба туралы» 2003 жылғы 7 қаңтардағы Қазақстан Республикасы Заңының 7 бабының 1 тармағына сәйкес қағаз тасығыштағы құжатқа тең.
Данный документ согласно пункту 1 статьи 7 ЗРК от 7 января 2003 года «Об электронном документе и электронной цифровой подписи» равнозначен документу на бумажном носителе.

ПРИЛОЖЕНИЕ В

«КАЗГИДРОМЕТ» РМК

ҚАЗАҚСТАН
РЕСПУБЛИКАСЫ
ЭКОЛОГИЯ,
ЖӘНЕ ТАБИҒИ
РЕСУРСТАР
МИНИСТРЛІГІ

РГП «КАЗГИДРОМЕТ»

МИНИСТЕРСТВО
ЭКОЛОГИИ И
ПРИРОДНЫХ
РЕСУРСОВ
РЕСПУБЛИКИ
КАЗАХСТАН

16.01.2026

1. Город -
2. Адрес - область Жетысу, Кербулакский район, Жайнак Батырский сельский округ
4. Организация, запрашивающая фон - ТОО «Консолидированная Строительная Горнорудная Компания»
Объект, для которого устанавливается фон - Строительство транспортной и инженерной инфраструктуры открытых горных работ на месторождении
5. Коксай в Кербулакском районе области Жетісу - Водоводы и насосные станции, автодороги и водоотводные каналы. III очередь строительства
6. Разрабатываемый проект - Отчет о возможных воздействиях
Перечень вредных веществ, по которым устанавливается фон: Взвешанные частицы PM_{2.5}, Взвешанные частицы PM₁₀, Азота диоксид, Взвеш.в-ва,
7. Диоксид серы, Сульфаты, Углерода оксид, Азота оксид, Озон, Сероводород, Фенол, Фтористый водород, Хлор, Водород хлористый, Углеводороды, Свинец, Аммиак, Кислота серная, Формальдегид, Мышьяк, Хром,

В связи с отсутствием наблюдений за состоянием атмосферного воздуха в область Жетысу, Кербулакский район, Жайнак Батырский сельский округ выдача справки о фоновых концентрациях загрязняющих веществ в атмосферном воздухе не представляется возможным.

КАЗАХСТАН РЕСПУБЛИКАСЫ ЭКОЛОГИЯ
ЖӘНЕ ТАБИғИ РЕСУРСТАР МИНИСТРЛІГІ
«КАЗИДРОМЕТ» ШАРУАШЫЛЫҚ ЖҮРГІЗУ
ҚҰҚЫҒЫНДАҒЫ РЕСПУБЛИКАЛЫҚ
МЕМЛЕКЕТТІК КӘСІПОРНЫН ЖЕТІСУ
ОБЛЫСЫ
БОЙЫНША ФИЛИАЛЫ



ФИЛИАЛ РЕСПУБЛИКАНСКОГО
ГОСУДАРСТВЕННОГО ПРЕДПРИЯТИЯ НА
ПРАВЕ ГОСУДАРСТВЕННОГО ВЕЛЕНИЯ
«КАЗИДРОМЕТ» ПО ОБЛАСТИ ЖЕТІСУ
МИНИСТЕРСТВА ЭКОЛОГИИ И ПРИРОДНЫХ
РЕСУРСОВ
РЕСПУБЛИКИ КАЗАХСТАН

040010, Жетісу облысы, Галдықорған к.
Гагарин көшесі, 216 үй,
т.факс: 8 (7282) 41-84-45, 41-84-32
ай: info_ala@meteo.kz HSN 120841015402

040010 г. Область Жетісу,
г. Галдықорған, ул. Гагарина, дом 216,
тел. факс 8 (7282) 41-84-45, 41-84-32
e-mail: info_ala@meteo.kz БИИ 120841015402

23-04-09 № 925
22.12.25

Директору
ТОО «ОКО-2»
Сидякину Е.А.

Филиал «Казидромет» по области Жетісу на Ваш запрос исх.№110 от 12.12.2025 года предоставляет ответ по данным наблюдений метеорологической станции «Қоғалы», расположенный в Кербулакском районе, области Жетісу согласно таблиц в приложений.

Средняя скорость ветра составила: за 2019 год 2,1 м/с, за 2020 год 2,2 м/с, за 2021 год 2,6 м/с, за 2022 год 2,4 м/с, за 2023 год 2,2 м/с, 2024 год 2,8 м/с

Средняя годовая температура воздуха составила: за 2019 год 6,1°C, 2020 год 6,0°C за 2021 год 6,0°C, за 2022 год 5,0°C, за 2023 год 8,2°C, за 2024 год 6,4°C.

Самым жарким месяцем за 5 лет является июль 2019 года со средней температурой +28,6 °C.

Самым холодным месяцем за 5 лет является январь 2023 года со средней температурой -16,3 °C.

По пункту 3 предоставляем повторяемость скорости ветра по градациям, необходимая для расчетов.

Приложение: Роза ветров 1 лист.

Повторяемость скорости ветра по градациям 4 листа.


Директор филиала

Нурланов А.К.

Исп.: Т.Самбетбаева
тел. 8 (7282) 41-84-45

Приложение 1 к отчету на звание «исх. №»

РОЗА ВЕТРОВ по данным МС "Когалы" 2019-2024 год

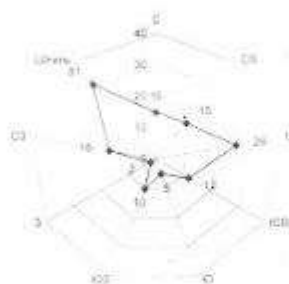

Повторяемость направлений ветра и штилей (%)

	С	СВ	В	ЮВ	Ю	ЮЗ	З	СЗ	штиль
Год	10	15	20	12	5	10	2	10	31

Нач. вед. архивер

Самбетбаева Т



ПРИЛОЖЕНИЕ Г

Город : 016 Область Жетісу

Объект : 0001 Строительство инфраструктуры, месторождение Коксай Вар. № 3¹⁵

ПК ЭРА v3.0, Модель: МРК-2014

0184 Свинец и его неорганические соединения /в пересчете на свинец/ (513)

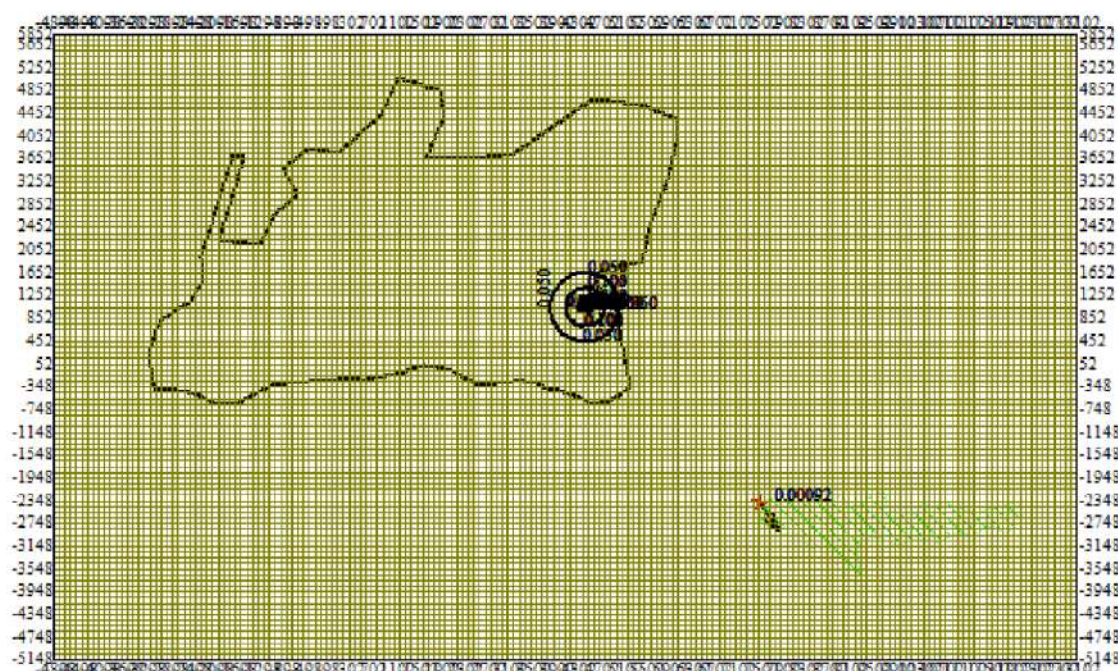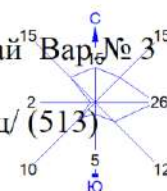

0 1013 3039м.
Масштаб 1:101300

Условные обозначения:

- Жилые зоны, группа N 01
- Территория предприятия
- ↑ Максим. значение концентрации
- Расч. прямоугольник N 01

Макс концентрация 0.4185761 ПДК достигается в точке $x=4502$ $y=1052$

При опасном направлении 275° и опасной скорости ветра 0.52 м/с

Расчетный прямоугольник № 1, ширина 18000 м, высота 11000 м,

шаг расчетной сетки 100 м, количество расчетных точек 181*111




Расчёт на конец 2028 года.

Город : 016 Область Жетісу

Объект : 0001 Строительство инфраструктуры, месторождение Коксай Вар. № 3¹⁵

ПК ЭРА v3.0, Модель: МРК-2014

0301 Азота (IV) диоксид (Азота диоксид) (4)

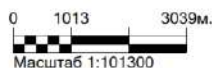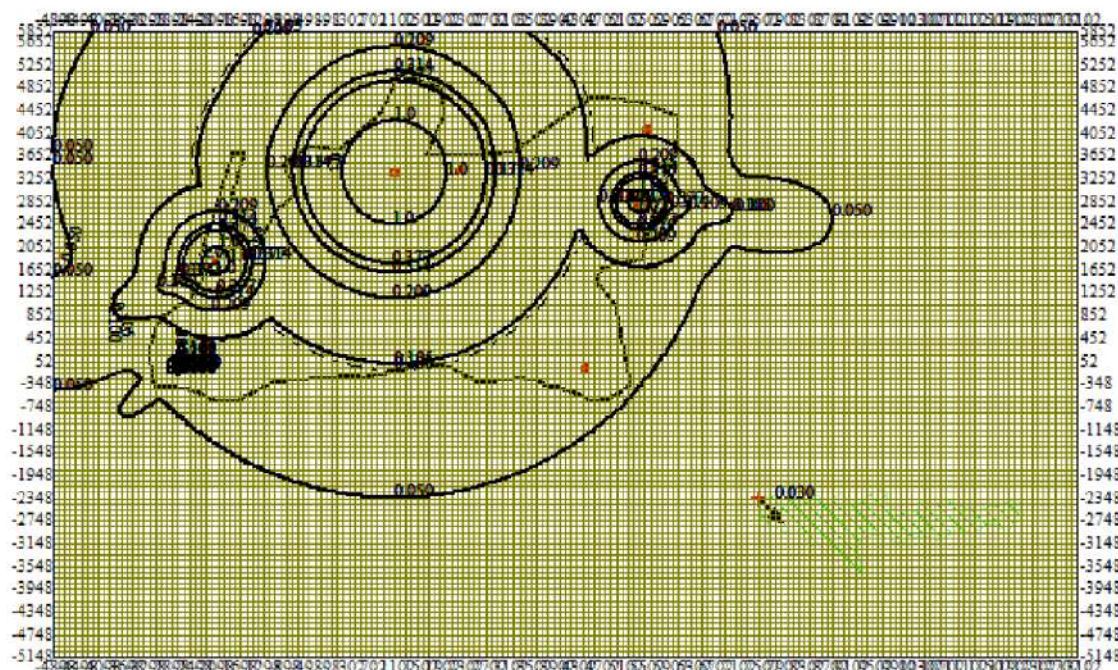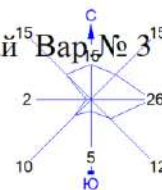

Условные обозначения:

- Жилые зоны, группа N 01
- Территория предприятия
- Максим. значение концентрации
- Расч. прямоугольник N 01

Макс концентрация 13.3543692 ПДК достигается в точке $x=5402$ $y=2852$



При опасном направлении 48° и опасной скорости ветра 0.5 м/с

Расчетный прямоугольник № 1, ширина 18000 м, высота 11000 м,

шаг расчетной сетки 100 м, количество расчетных точек 181*111

Расчёт на конец 2028 года.

Город : 016 Область Жетісу
 Объект : 0001 Строительство инфраструктуры, месторождение Коксай
 ПК ЭРА v3.0, Модель: МРК-2014
 0304 Азот (II) оксид (Азота оксид) (6)

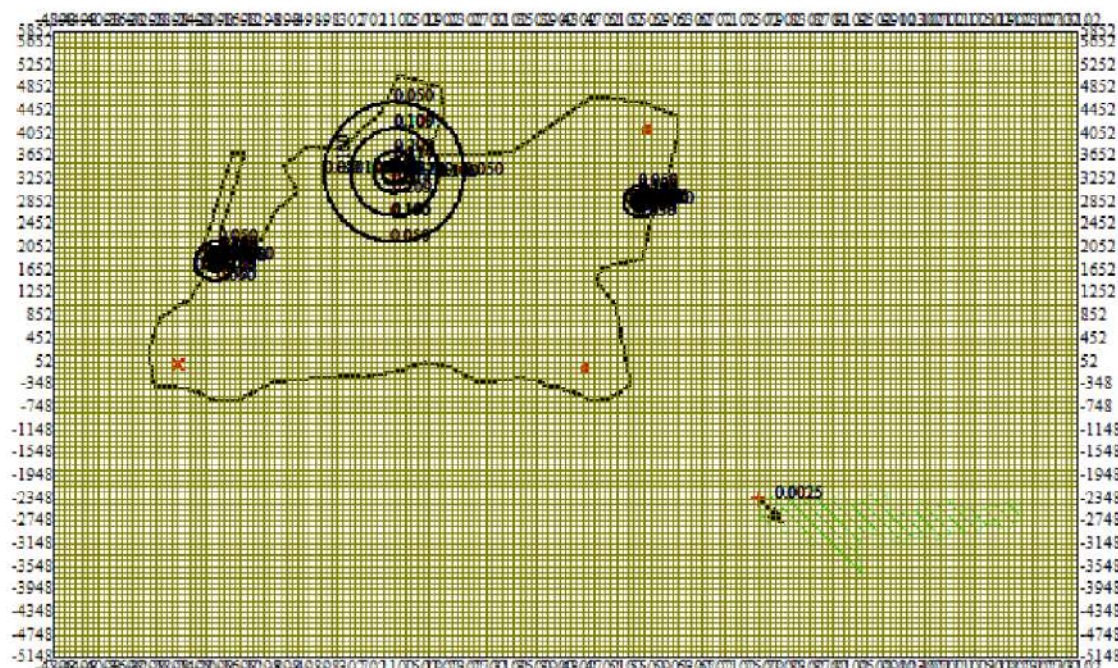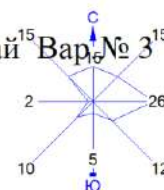

0 1013 3039м.
 Масштаб 1:101300

Условные обозначения:

- Жилые зоны, группа N 01
- Территория предприятия
- Максим. значение концентрации
- Расч. прямоугольник N 01



Макс концентрация 1.08504 ПДК достигается в точке $x=5402$ $y=2852$
 При опасном направлении 48° и опасной скорости ветра 0.5 м/с
 Расчетный прямоугольник № 1, ширина 18000 м, высота 11000 м,
 шаг расчетной сетки 100 м, количество расчетных точек 181*111
 Расчёт на конец 2028 года.

Город : 016 Область Жетісу

Объект : 0001 Строительство инфраструктуры, месторождение Коксай Вар. № 3¹⁵

ПК ЭРА v3.0, Модель: МРК-2014

0328 Углерод (Сажа, Углерод черный) (583)

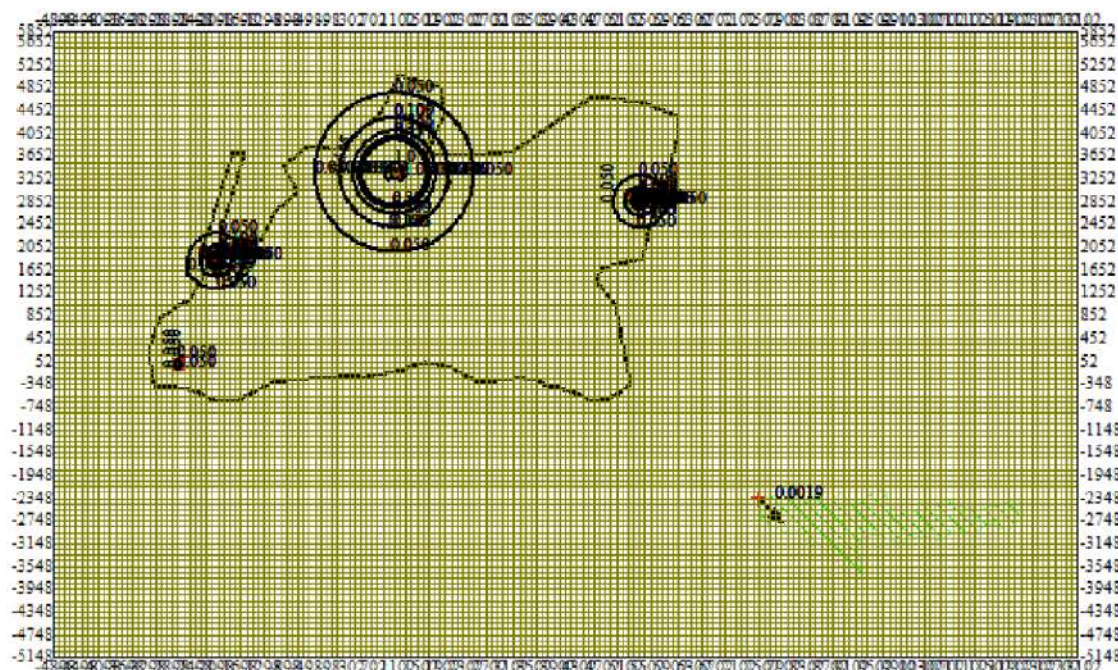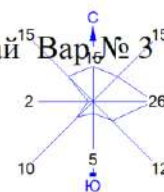

0 1013 3039м.
Масштаб 1:101300

Условные обозначения:

- Жилые зоны, группа N 01
- Территория предприятия
- Максим. значение концентрации
- Расч. прямоугольник N 01

Макс концентрация 3.6074929 ПДК достигается в точке $x = 5402$ $y = 2852$

При опасном направлении 48° и опасной скорости ветра 0.58 м/с

Расчетный прямоугольник № 1, ширина 18000 м, высота 11000 м,

шаг расчетной сетки 100 м, количество расчетных точек 181*111


Расчёт на конец 2028 года.

Город : 016 Область Жетісу

Объект : 0001 Строительство инфраструктуры, месторождение Коксай Вар. № 3¹⁵

ПК ЭРА v3.0, Модель: МРК-2014

0330 Сера диоксид (Ангидрид сернистый, Сернистый газ, Сера (IV) оксид) (516)

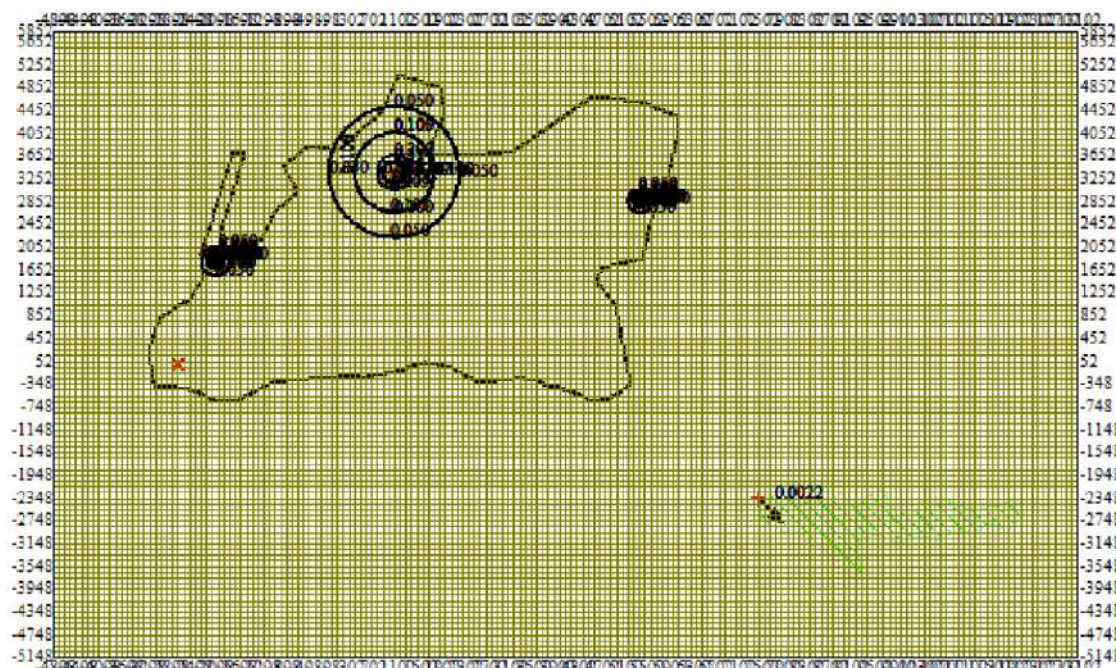

0 1013 3039м.
Масштаб 1:101300

Условные обозначения:

- Жилые зоны, группа N 01
- Территория предприятия
- Максим. значение концентрации
- Расч. прямоугольник N 01

Макс концентрация 0.9094689 ПДК достигается в точке $x=1102$ $y=3452$

При опасном направлении 179° и опасной скорости ветра 0.54 м/с

Расчетный прямоугольник № 1, ширина 18000 м, высота 11000 м,

шаг расчетной сетки 100 м, количество расчетных точек 181*111



Расчёт на конец 2028 года.

Город : 016 Область Жетісу

Объект : 0001 Строительство инфраструктуры, месторождение Коксай Вар. № 3

ПК ЭРА v3.0, Модель: МРК-2014

0337 Углерод оксид (Окись углерода, Угарный газ) (584)

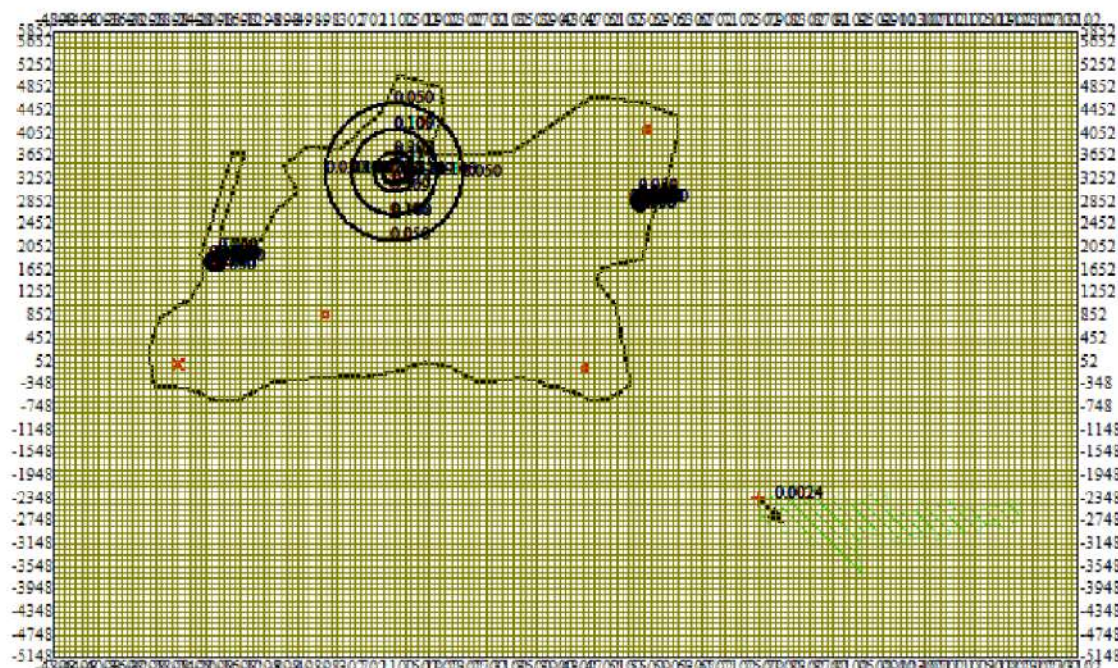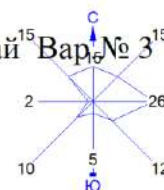

0 1013 3039м.
Масштаб 1:101300

Условные обозначения:

- Жилые зоны, группа N 01
- Территория предприятия
- Максим. значение концентрации
- Расч. прямоугольник N 01

Макс концентрация 0.9941616 ПДК достигается в точке $x=1102$ $y=3452$

При опасном направлении 179° и опасной скорости ветра 0.54 м/с

Расчетный прямоугольник № 1, ширина 18000 м, высота 11000 м,

шаг расчетной сетки 100 м, количество расчетных точек 181*111



Расчёт на конец 2028 года.

Город : 016 Область Жетісу

Объект : 0001 Строительство инфраструктуры, месторождение Коксай Вар. № 3

ПК ЭРА v3.0, Модель: МРК-2014

0616 Диметилбензол (смесь о-, м-, п- изомеров) (203)

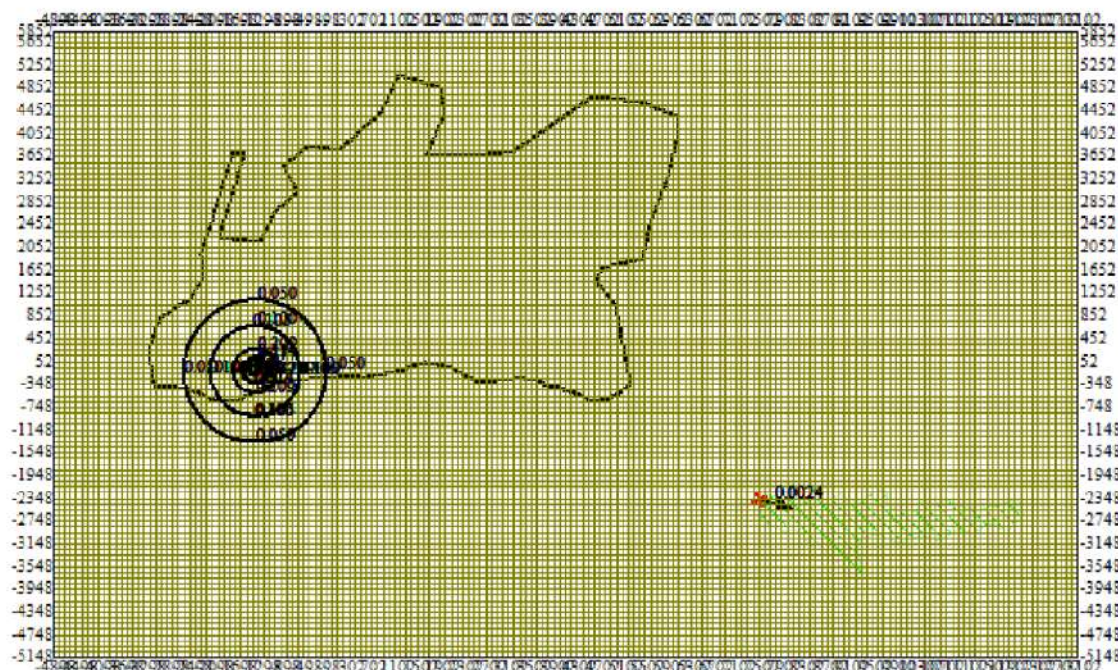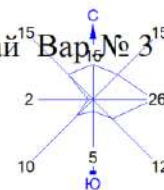

Условные обозначения:

- Жилые зоны, группа N 01
- Территория предприятия
- Максим. значение концентрации
- Расч. прямоугольник N 01

Макс концентрация 1.261363 ПДК достигается в точке $x = -1398$ $y = -148$

При опасном направлении 58° и опасной скорости ветра 0.5 м/с

Расчетный прямоугольник № 1, ширина 18000 м, высота 11000 м,

шаг расчетной сетки 100 м, количество расчетных точек 181*111



Расчёт на конец 2028 года.

Город : 016 Область Жетісу

Объект : 0001 Строительство инфраструктуры, месторождение Коксай Вар. № 3

ПК ЭРА v3.0, Модель: МРК-2014

0621 Метилбензол (349)

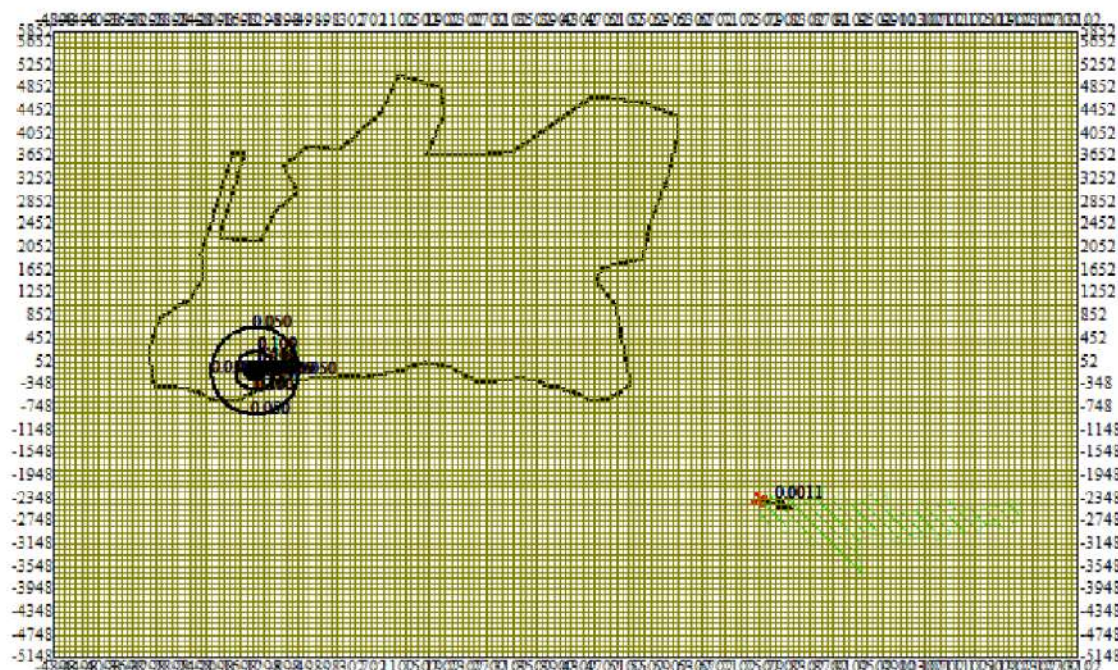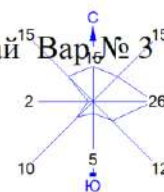

0 1013 3039м.
Масштаб 1:101300

Условные обозначения:

- Жилые зоны, группа N 01
- Территория предприятия
- Максим. значение концентрации
- Расч. прямоугольник N 01

Макс концентрация 0.5792179 ПДК достигается в точке $x = -1398$ $y = -148$

При опасном направлении 58° и опасной скорости ветра 0.5 м/с

Расчетный прямоугольник № 1, ширина 18000 м, высота 11000 м,

шаг расчетной сетки 100 м, количество расчетных точек 181*111



Расчёт на конец 2028 года.

Город : 016 Область Жетісу

Объект : 0001 Строительство инфраструктуры, месторождение Коксай Вар. № 3

ПК ЭРА v3.0, Модель: МРК-2014

1210 Бутилацетат (Уксусной кислоты бутиловый эфир) (110)

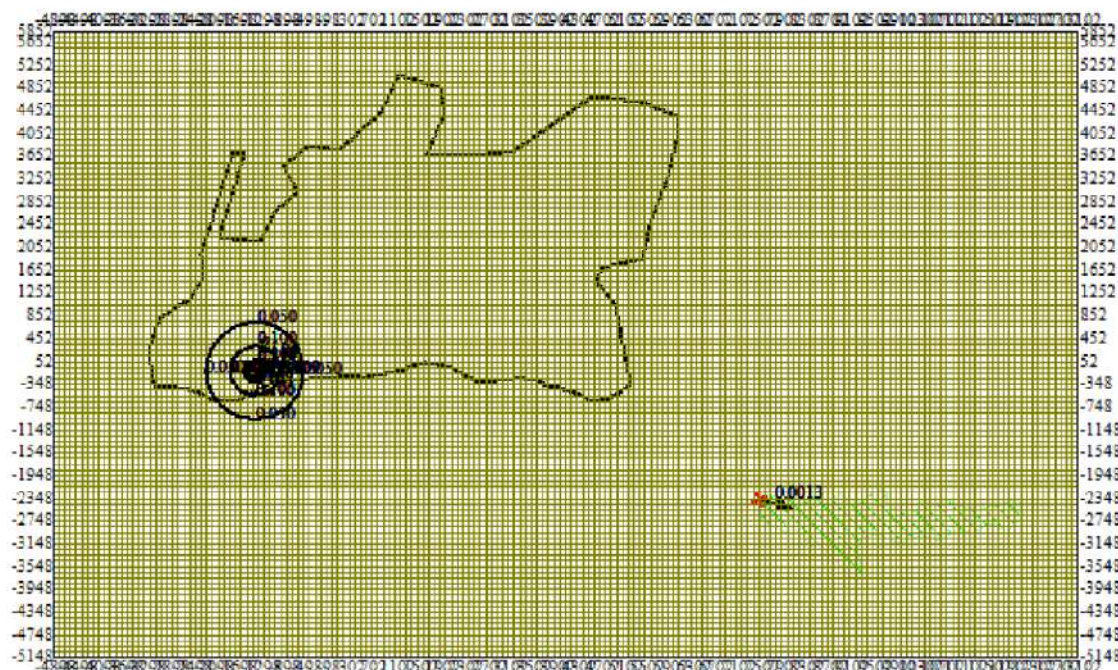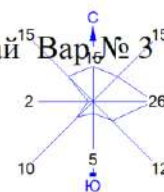

0 1013 3039м.
Масштаб 1:101300

Условные обозначения:

- Жилые зоны, группа N 01
- Территория предприятия
- Максим. значение концентрации
- Расч. прямоугольник N 01

Макс концентрация 0.6728613 ПДК достигается в точке $x = -1398$ $y = -148$

При опасном направлении 58° и опасной скорости ветра 0.5 м/с

Расчетный прямоугольник № 1, ширина 18000 м, высота 11000 м,

шаг расчетной сетки 100 м, количество расчетных точек 181*111



Расчёт на конец 2028 года.

Город : 016 Область Жетісу

Объект : 0001 Строительство инфраструктуры, месторождение Коксай Вар. № 3¹⁵

ПК ЭРА v3.0, Модель: МРК-2014

1325 Формальдегид (Метаналь) (609)

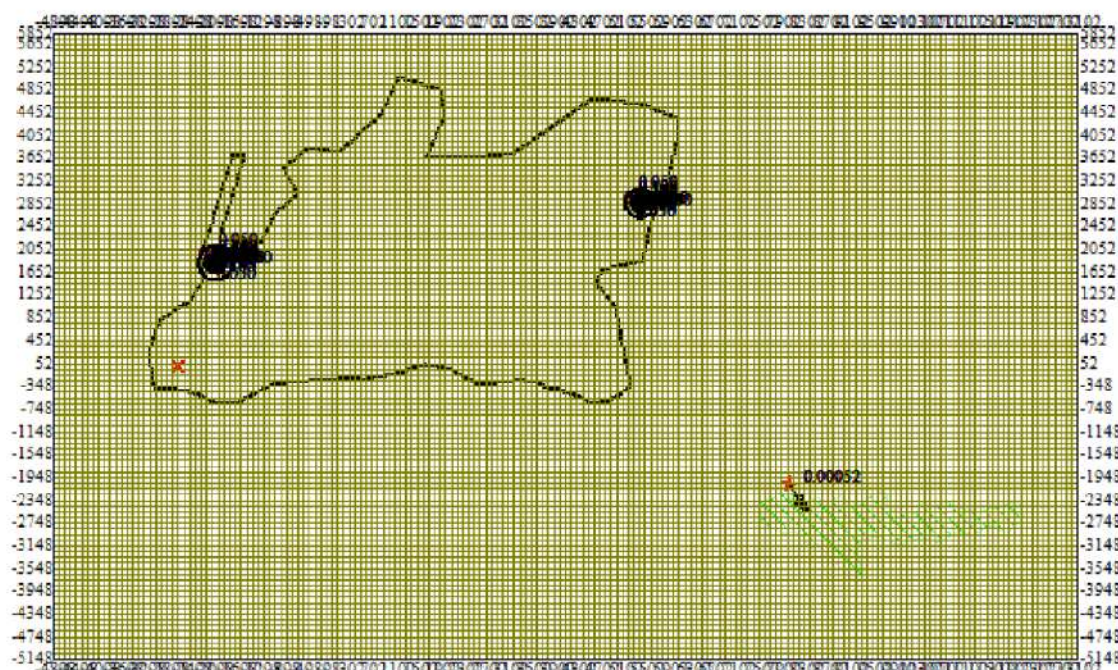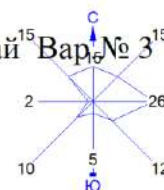

0 1013 3039м.
Масштаб 1:101300

Условные обозначения:

- Жилые зоны, группа N 01
- Территория предприятия
- Максим. значение концентрации
- Расч. прямоугольник N 01

Макс концентрация 0.9724194 ПДК достигается в точке $x=5402$ $y=2852$

При опасном направлении 48° и опасной скорости ветра 0.5 м/с

Расчетный прямоугольник № 1, ширина 18000 м, высота 11000 м,

шаг расчетной сетки 100 м, количество расчетных точек 181*111



Расчёт на конец 2028 года.

Город : 016 Область Жетісу

Объект : 0001 Строительство инфраструктуры, месторождение Коксай Вар. № 3

ПК ЭРА v3.0, Модель: МРК-2014

1401 Пропан-2-он (Ацетон) (470)

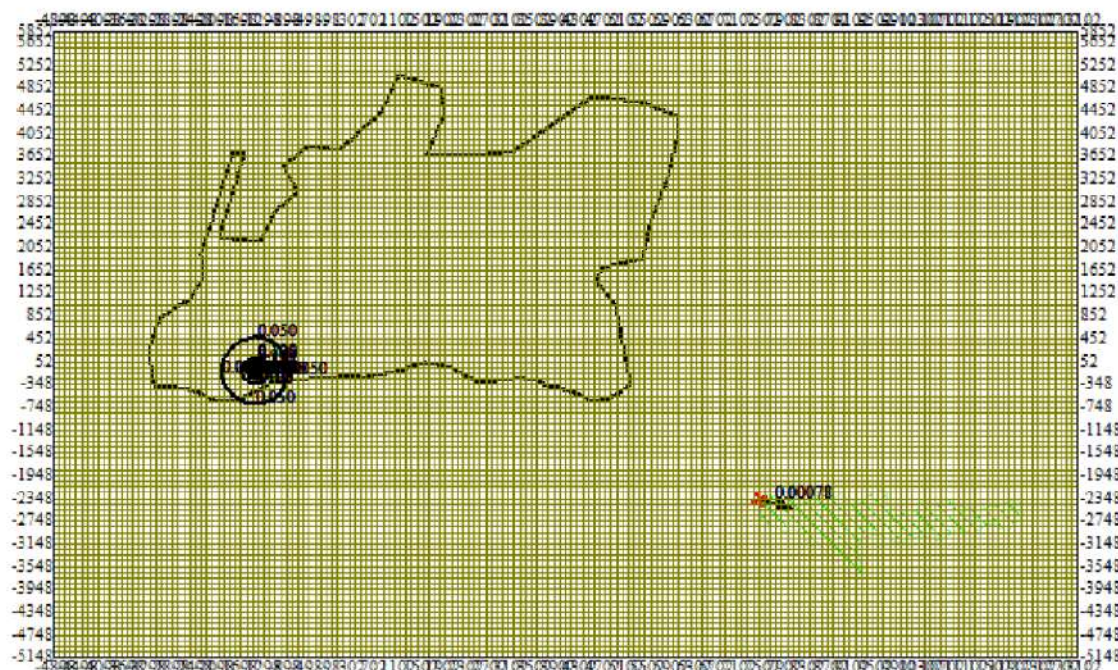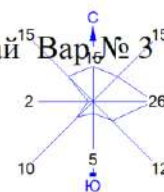

0 1013 3039м.
Масштаб 1:101300

Условные обозначения:

- Жилые зоны, группа N 01
- Территория предприятия
- Максим. значение концентрации
- Расч. прямоугольник N 01

Макс концентрация 0.416322 ПДК достигается в точке $x = -1398$ $y = -148$

При опасном направлении 58° и опасной скорости ветра 0.5 м/с

Расчетный прямоугольник № 1, ширина 18000 м, высота 11000 м,

шаг расчетной сетки 100 м, количество расчетных точек 181*111



Расчёт на конец 2028 года.

Город : 016 Область Жетісу

Объект : 0001 Строительство инфраструктуры, месторождение Коксай Вар. № 3¹⁵

ПК ЭРА v3.0, Модель: МРК-2014

2732 Керосин (654*)

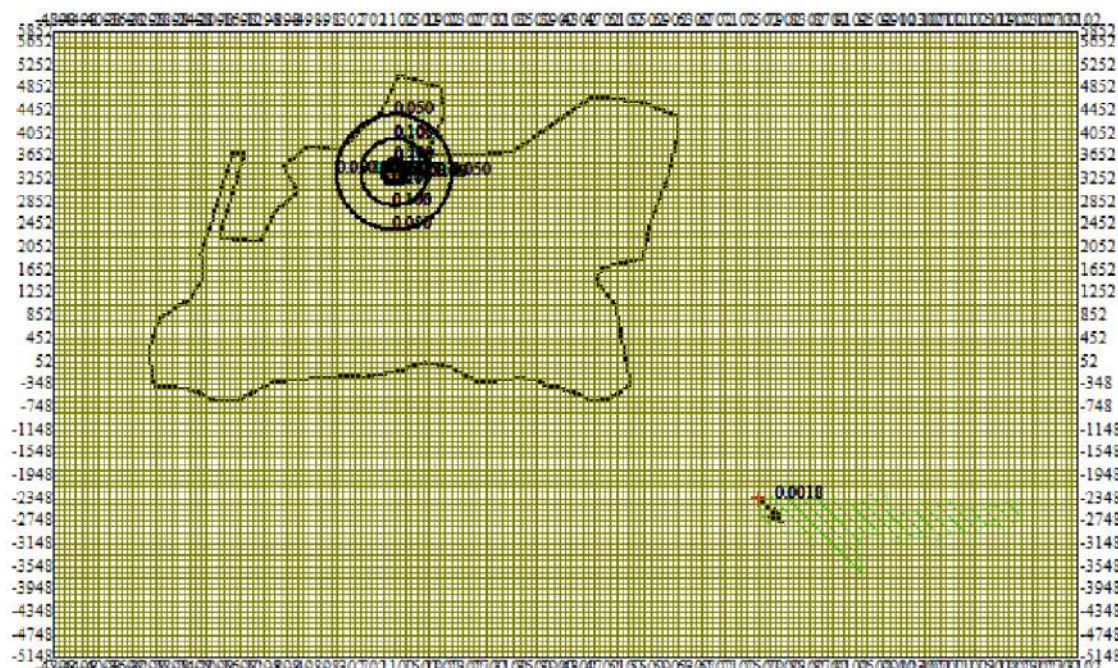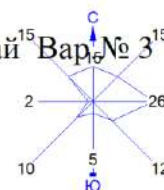

0 1013 3039м.
Масштаб 1:101300

Условные обозначения:

- Жилые зоны, группа N 01
- Территория предприятия
- Максим. значение концентрации
- Расч. прямоугольник N 01

Макс концентрация 0.7427953 ПДК достигается в точке $x = 1102$ $y = 3452$

При опасном направлении 179° и опасной скорости ветра 0.54 м/с

Расчетный прямоугольник № 1, ширина 18000 м, высота 11000 м,

шаг расчетной сетки 100 м, количество расчетных точек 181×111



Расчёт на конец 2028 года.

Город : 016 Область Жетісу

Объект : 0001 Строительство инфраструктуры, месторождение Коксай Вар. № 3

ПК ЭРА v3.0, Модель: МРК-2014

2752 Уайт-спирит (1294*)

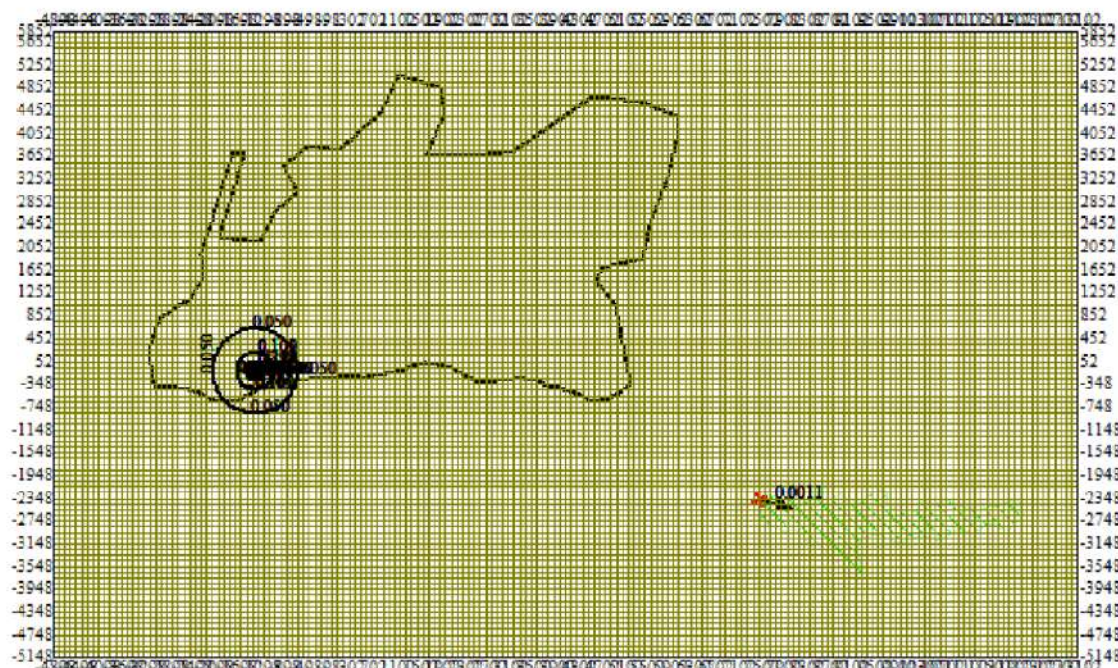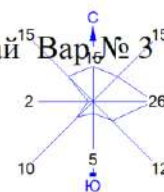

0 1013 3039м.
Масштаб 1:101300

Условные обозначения:

- Жилые зоны, группа N 01
- Территория предприятия
- Максим. значение концентрации
- Расч. прямоугольник N 01

Макс концентрация 0.5610545 ПДК достигается в точке $x = -1398$ $y = -148$

При опасном направлении 58° и опасной скорости ветра 0.5 м/с

Расчетный прямоугольник № 1, ширина 18000 м, высота 11000 м,

шаг расчетной сетки 100 м, количество расчетных точек 181*111


Расчёт на конец 2028 года.

Город : 016 Область Жетісу

Объект : 0001 Строительство инфраструктуры, месторождение Коксай Вар. № 3

ПК ЭРА v3.0, Модель: МРК-2014

2908 Пыль неорганическая, содержащая двуокись кремния в %: 70-20 (шамот, цемент, пыль цементного производства - глина, глинистый сланец, доменный шлак, песок, клинкер, зола, кремнезем, зола углей казахстанских месторождений) (494)

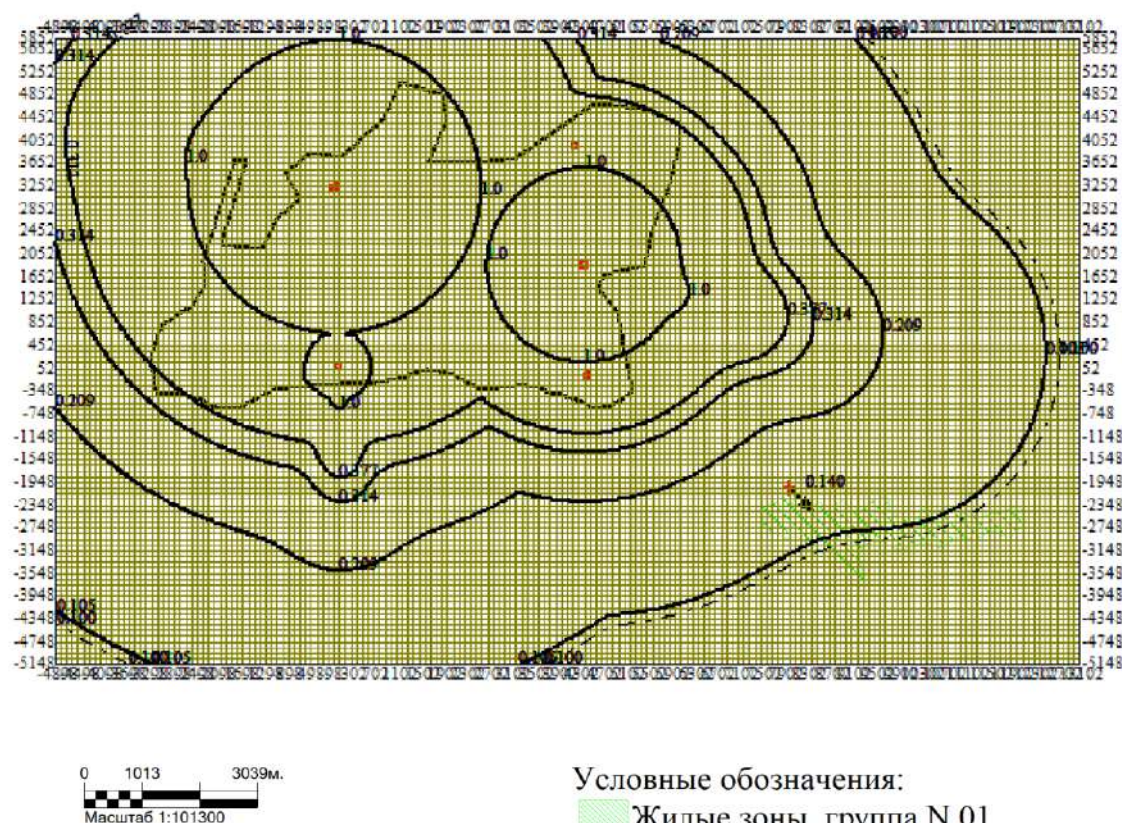

Макс концентрация 151.8998871 ПДК достигается в точке $x=2$ $y=3252$

При опасном направлении 123° и опасной скорости ветра 0.52 м/с

Расчетный прямоугольник № 1, ширина 18000 м, высота 11000 м,

шаг расчетной сетки 100 м, количество расчетных точек 181*111

Расчёт на конец 2028 года.

ПРИЛОЖЕНИЕ Д

1 Пусковой комплекс

Источник загрязнения: Компрессоры, ДЭС

Источник выделения: Компрессоры, ДЭС

Список литературы:

Методика расчета выбросов загрязняющих веществ в атмосферу от стационарных дизельных установок РНД 211.2.02.04-2004

Максимальный выброс i -ого вещества стационарной дизельной установкой определяется по формуле:

$$M_{сек} = \frac{e_i \times P_э}{3600}, \text{ т/с}$$

где:

e_i – выброс i -го вредного вещества на единицу полезной работы компрессора на режиме номинальной мощности, г/кВт ч, определяемый по таблице 1 или 2 Методики;

$P_э$ – эксплуатационная мощность компрессора, кВт. Значение берется из технической документации завода-изготовителя. Если в технической документации не указывается значение эксплуатационной мощности, то в качестве $P_э$, принимается значение номинальной мощности стационарной дизельной установки (Ne);

1/3600 – коэффициент пересчета «час» в «сек».

Валовый выброс i -ого вещества за год стационарной дизельной установкой определяется по формуле:

$$M_{год} = \frac{q_i \times B_{год}}{1000}, \text{ т/год}$$

где:

q_i – выброс i -го вредного вещества, г/кг топлива, приходящегося на один кг дизельного топлива, при работе стационарной дизельной установки с учетом совокупности режимов, составляющих эксплуатационный цикл, определяемый по таблице 3 или 4 Методики;

$B_{год}$ – расход топлива стационарной дизельной установкой за год, т. (берется по отчетным данным об эксплуатации установки);

1/1000 – коэффициент пересчета «кг» в «т».

В качестве примера приводим расчет выбросов оксида углерода:

$$M_{сек} = 1/3600 \times 7,2 \times 70 = 0,14 \text{ т/с};$$

$$M_{год} = 1/1000 \times 30 \times 73,835 = 2,2151 \text{ т/год}.$$

Исходные данные и результаты расчета выбросов загрязняющих веществ представлены ниже.

Итоговая таблица:

Наименование вредного компонента ОГ	Выброс ВВ на единицу полезной работы, е', г/кВт*ч	Выброс ВВ, г/кг топлива	Эксплуатационная мощность, кВт	В год, т/год	Максимальный выброс i- того вещества, г/с	Валовый выброс i- того вещества за год, т/год
Компрессор						
Окислы азота N _{ox}	10,8	45	70	73,835	0,2100000	3,3225750
Оксид углерода	7,2	30	70	73,835	0,1400	2,2151000
Сернистый ангидрид	1,2	5	70	73,835	0,0233	0,3692000
Сажа	0,6	2,5	70	73,835	0,0117	0,1846000
Азота диоксид	8,64	36	70	73,835	0,1680	2,6581000
Азота оксид	1,404	5,85	70	73,835	0,0273	0,4319000
Алканы C ₁₂ -C ₁₉	3,6	15	70	73,835	0,0700	1,1075000
Формальдегид	0,15	0,6	70	73,835	0,0029	0,0443000
Без/а/пирен	0,0000123	0,000055	70,00	73,835	0,000000239	0,000004100

Итоговая таблица:

Наименование вредного компонента ОГ	Выброс ВВ на единицу полезной работы, е', г/кВт*ч	Выброс ВВ, г/кг топлива	Эксплуатационная мощность, кВт	В год, т/год	Максимальный выброс i- того вещества, г/с	Валовый выброс i- того вещества за год, т/год
дэс						
Окислы азота N _{ox}	10,3	43	4	2,1672	0,0114444	0,0931896
Оксид углерода	7,2	30	4	2,1672	0,0080000	0,0650160
Сернистый ангидрид	1,1	4,5	4	2,1672	0,0012222	0,0097524
Сажа	0,7	3	4	2,1672	0,0007778	0,0065016
Азота диоксид	8,24	34,4	4	2,1672	0,0091556	0,0745517
Азота оксид	1,339	5,59	4	2,1672	0,0014878	0,0121146
Алканы C ₁₂ -C ₁₉	3,6	15	4	2,1672	0,0040000	0,0325080
Формальдегид	0,15	0,6	4	2,1672	0,0001667	0,0013003
Без/а/пирен	0,0000123	0,000055	4	2,1672	0,000000014	0,000000119

Итоговая таблица:

Наименование вредного компонента ОГ	Выброс ВВ на единицу полезной работы, е', г/кВт*ч	Выброс ВВ, г/кг топлива	Эксплуатационная мощность, кВт	В год, т/год	Максимальный выброс i- того вещества, г/с	Валовый выброс i- того вещества за год, т/год
Компрессор						
Оксиды азота NO_x	10,3	43	55	5,755	0,1573611	0,2474650
Оксид углерода	7,2	30	55	5,755	0,1100000	0,1726500
Сернистый ангидрид	1,1	4,5	55	5,755	0,0168056	0,0258975
Сажа	0,7	3	55	5,755	0,0106944	0,0172650
Азота диоксид	8,24	34,4	55	5,755	0,1258889	0,1979720
Азота оксид	1,339	5,59	55	5,755	0,0204569	0,0321705
Алканы $\text{C}_{12}\text{-C}_{19}$	3,6	15	55	5,755	0,0550000	0,0863250
Формальдегид	0,15	0,6	55	5,755	0,0022917	0,0034530
Без/а/пирен	0,0000123	0,000055	55	5,755	0,000000188	0,000000317

Источник загрязнения: 6001

Источник выделения: 6001 01, Земляные работы. Бульдозер

Список литературы:

Методика расчета нормативов выбросов от неорганизованных источников
п. 3 Расчетный метод определения выбросов в атмосферу от предприятий
по производству строительных материалов

Приложение №11 к Приказу Министра охраны окружающей среды Республики
Казахстан от 18.04.2008 №100-п

Коэффициент гравитационного осаждения твердых компонентов, п.2.3,
 $KOC = 0.4$

Тип источника выделения: Погрузочно-разгрузочные работы, пересыпки,
статическое хранение пылящих материалов

п.3.1.Погрузочно-разгрузочные работы, пересыпки пылящих материалов

Материал: Плодородно-растительный слой (ПРС)

Весовая доля пылевой фракции в материале (табл.3.1.1), **$K1 = 0.05$**

Доля пыли, переходящей в аэрозоль (табл.3.1.1), **$K2 = 0.02$**

Примесь: 2908 Пыль неорганическая, содержащая двуокись кремния в %: 70-20 (шамот, цемент, пыль цементного производства - глина, глинистый сланец, доменный шлак, песок, клинкер, зола, кремнезем, зола углей казахстанских месторождений) (494)

Материал негранулирован. Коэффициент K_e принимается равным 1

Степень открытости: с 4-х сторон

Загрузочный рукав не применяется

Коэффициент, учитывающий степень защищенности узла (табл.3.1.3), **$K4 = 1$**

Скорость ветра (среднегодовая), м/с, **$G3SR = 2.4$**

Коэфф., учитывающий среднегодовую скорость ветра (табл.3.1.2), **$K3SR = 1.2$**

Скорость ветра (максимальная), м/с, **$G3 = 21$**

Коэфф., учитывающий максимальную скорость ветра (табл.3.1.2), **$K3 = 3$**

Влажность материала, %, **$VL = 19.15$**

Коэфф., учитывающий влажность материала (табл.3.1.4), **$K5 = 0.01$**

Размер куска материала, мм, **$G7 = 60$**

Коэффициент, учитывающий крупность материала (табл.3.1.5), **$K7 = 0.4$**

Высота падения материала, м, **$GB = 2$**

Коэффициент, учитывающий высоту падения материала (табл.3.1.7), **$B = 0.7$**

Суммарное количество перерабатываемого материала, т/час, **$GMAX = 145$**

Суммарное количество перерабатываемого материала, т/год, **$GGOD = 44811050.85$**

Эффективность средств пылеподавления, в долях единицы, **$NJ = 0.8$**

Вид работ: Пересыпка

Максимальный разовый выброс, г/с (3.1.1), **$GC = K1 \cdot K2 \cdot K3 \cdot K4 \cdot K5 \cdot K7 \cdot K8 \cdot K9 \cdot KE \cdot B \cdot GMAX \cdot 10^6 / 3600 \cdot (1 - NJ) = 0.05 \cdot 0.02 \cdot 3 \cdot 1 \cdot 0.01 \cdot 0.4 \cdot 1 \cdot 1 \cdot 1 \cdot 0.7 \cdot 145 \cdot 10^6 / 3600 \cdot (1 - 0.8) = 0.0677$**

Валовый выброс, т/год (3.1.2), **$MC = K1 \cdot K2 \cdot K3SR \cdot K4 \cdot K5 \cdot K7 \cdot K8 \cdot K9 \cdot KE \cdot B \cdot GGOD \cdot (1 - NJ) = 0.05 \cdot 0.02 \cdot 1.2 \cdot 1 \cdot 0.01 \cdot 0.4 \cdot 1 \cdot 1 \cdot 1 \cdot 0.7 \cdot 44811050.85 \cdot (1 - 0.8) = 30.1$**

Максимальный разовый выброс, г/с (3.2.1), **$G = MAX(G, GC) = 0.0677$**

Сумма выбросов, т/год (3.2.4), **$M = M + MC = 0 + 30.1 = 30.1$**

С учетом коэффициента гравитационного осаждения

Валовый выброс, т/год, **$M = KOC \cdot M = 0.4 \cdot 30.1 = 12.04$**

Максимальный разовый выброс, **$G = KOC \cdot G = 0.4 \cdot 0.0677 = 0.0271$**

Итоговая таблица:

Код	Наименование ЗВ	Выброс г/с	Выброс т/год
2908	Пыль неорганическая, содержащая двуокись кремния в %: 70-20 (шамот, цемент, пыль цементного производства - глина, глинистый сланец, доменный шлак, песок, клинкер, зола, кремнезем, зола углей казахстанских месторождений) (494)	0.0271	12.04

Источник загрязнения: 6001

Источник выделения: 6001 02, Земляные работы. Экскаватор

Список литературы:

Методика расчета нормативов выбросов от неорганизованных источников
п. 3 Расчетный метод определения выбросов в атмосферу от предприятий
по производству строительных материалов

Приложение №11 к Приказу Министра охраны окружающей среды Республики
Казахстан от 18.04.2008 №100-п

Коэффициент гравитационного осаждения твердых компонентов, п.2.3,
KOC = 0.4

Тип источника выделения: Погрузочно-разгрузочные работы, пересыпки,
статическое хранение пылящих материалов

п.3.1.Погрузочно-разгрузочные работы, пересыпки пылящих материалов

Материал: Плодородно-растительный слой (ПРС)

Весовая доля пылевой фракции в материале (табл.3.1.1), **K1 = 0.05**

Доля пыли, переходящей в аэрозоль (табл.3.1.1), **K2 = 0.02**

Примесь: 2908 Пыль неорганическая, содержащая двуокись кремния в %: 70-20 (шамот, цемент, пыль цементного производства - глина, глинистый сланец, доменный шлак, песок, клинкер, зола, кремнезем, зола углей казахстанских месторождений) (494)

Материал негранулирован. Коэффициент K_e принимается равным 1

Степень открытости: с 4-х сторон

Загрузочный рукав не применяется

Коэффициент, учитывающий степень защищенности узла (табл.3.1.3), **K4 = 1**

Скорость ветра (среднегодовая), м/с, **G3SR = 2.4**

Коэфф., учитывающий среднегодовую скорость ветра (табл.3.1.2), **K3SR = 1.2**

Скорость ветра (максимальная), м/с, **G3 = 21**

Коэфф., учитывающий максимальную скорость ветра (табл.3.1.2), **K3 = 3**

Влажность материала, %, **VL = 19.15**

Коэфф., учитывающий влажность материала (табл.3.1.4), **K5 = 0.01**

Размер куска материала, мм, **G7 = 60**

Коэффициент, учитывающий крупность материала (табл.3.1.5), **K7 = 0.4**

Высота падения материала, м, **GB = 2**

Коэффициент, учитывающий высоту падения материала (табл.3.1.7), **B = 0.7**

Суммарное количество перерабатываемого материала, т/час, **GMAX = 113**

Суммарное количество перерабатываемого материала, т/год, **GGOD = 15171047.2**

Эффективность средств пылеподавления, в долях единицы, **NJ = 0.8**

Вид работ: Пересыпка

Максимальный разовый выброс, г/с (3.1.1), $GC = K1 \cdot K2 \cdot K3 \cdot K4 \cdot K5 \cdot K7 \cdot K8 \cdot K9 \cdot KE \cdot B \cdot GMAX \cdot 10^6 / 3600 \cdot (1-NJ) = 0.05 \cdot 0.02 \cdot 3 \cdot 1 \cdot 0.01 \cdot 0.4 \cdot 1 \cdot 1 \cdot 1 \cdot 0.7 \cdot 113 \cdot 10^6 / 3600 \cdot (1-0.8) = 0.0527$

Валовый выброс, т/год (3.1.2), $MC = K1 \cdot K2 \cdot K3SR \cdot K4 \cdot K5 \cdot K7 \cdot K8 \cdot K9 \cdot KE \cdot B \cdot GGOD \cdot (1-NJ) = 0.05 \cdot 0.02 \cdot 1.2 \cdot 1 \cdot 0.01 \cdot 0.4 \cdot 1 \cdot 1 \cdot 1 \cdot 0.7 \cdot 15171047.2 \cdot (1-0.8) = 10.2$

Максимальный разовый выброс, г/с (3.2.1), $G = MAX(G, GC) = 0.0527$

Сумма выбросов, т/год (3.2.4), $M = M + MC = 0 + 10.2 = 10.2$

С учетом коэффициента гравитационного осаждения

Валовый выброс, т/год, $M = KOC \cdot M = 0.4 \cdot 10.2 = 4.08$

Максимальный разовый выброс, $G = KOC \cdot G = 0.4 \cdot 0.0527 = 0.0211$

Итоговая таблица:

Код	Наименование ЗВ	Выброс г/с	Выброс т/год
2908	Пыль неорганическая, содержащая двуокись кремния в %: 70-20 (шамот, цемент, пыль цементного производства - глина, глинистый сланец, доменный шлак, песок, клинкер, зола, кремнезем, зола углей казахстанских месторождений) (494)	0.0211	4.08

Источник загрязнения: 6001

Источник выделения: 6001 03, Земляные работы. Вручную

Список литературы:

Методика расчета нормативов выбросов от неорганизованных источников
п. 3 Расчетный метод определения выбросов в атмосферу от предприятий по производству строительных материалов
Приложение №11 к Приказу Министра охраны окружающей среды Республики Казахстан от 18.04.2008 №100-п

Коэффициент гравитационного осаждения твердых компонентов, п.2.3,
KOC = 0.4

Тип источника выделения: Погрузочно-разгрузочные работы, пересыпки, статическое хранение пылящих материалов

п.3.1.Погрузочно-разгрузочные работы, пересыпки пылящих материалов

Материал: Плодородно-растительный слой (ПРС)

Весовая доля пылевой фракции в материале (табл.3.1.1), **K1 = 0.05**

Доля пыли, переходящей в аэрозоль (табл.3.1.1), **K2 = 0.02**

Примесь: 2908 Пыль неорганическая, содержащая двуокись кремния в %: 70-20 (шамот, цемент, пыль цементного производства - глина, глинистый сланец, доменный шлак, песок, клинкер, зола, кремнезем, зола углей казахстанских месторождений) (494)

Материал негранулирован. Коэффициент Ке принимается равным 1

Степень открытости: с 4-х сторон

Загрузочный рукав не применяется

Коэффициент, учитывающий степень защищенности узла (табл.3.1.3), **K4 = 1**

Скорость ветра (среднегодовая), м/с, **G3SR = 2.4**

Коэфф., учитывающий среднегодовую скорость ветра (табл.3.1.2), **K3SR = 1.2**

Скорость ветра (максимальная), м/с, **G3 = 21**

Коэфф., учитывающий максимальную скорость ветра (табл.3.1.2), $K3 = 3$

Влажность материала, %, $VL = 19.15$

Коэфф., учитывающий влажность материала (табл.3.1.4), $K5 = 0.01$

Размер куска материала, мм, $G7 = 60$

Коэффициент, учитывающий крупность материала (табл.3.1.5), $K7 = 0.4$

Высота падения материала, м, $GB = 2$

Коэффициент, учитывающий высоту падения материала (табл.3.1.7), $B = 0.7$

Суммарное количество перерабатываемого материала, т/час, $GMAX = 26$

Суммарное количество перерабатываемого материала, т/год, $GGOD = 8735.200000000001$

Эффективность средств пылеподавления, в долях единицы, $NJ = 0.8$

Вид работ: Пересыпка

Максимальный разовый выброс, г/с (3.1.1), $GC = K1 \cdot K2 \cdot K3 \cdot K4 \cdot K5 \cdot K7 \cdot K8 \cdot K9 \cdot KE \cdot B \cdot GMAX \cdot 10^6 / 3600 \cdot (1 - NJ) = 0.05 \cdot 0.02 \cdot 3 \cdot 1 \cdot 0.01 \cdot 0.4 \cdot 1 \cdot 1 \cdot 1 \cdot 0.7 \cdot 26 \cdot 10^6 / 3600 \cdot (1 - 0.8) = 0.01213$

Валовый выброс, т/год (3.1.2), $MC = K1 \cdot K2 \cdot K3SR \cdot K4 \cdot K5 \cdot K7 \cdot K8 \cdot K9 \cdot KE \cdot B \cdot GGOD \cdot (1 - NJ) = 0.05 \cdot 0.02 \cdot 1.2 \cdot 1 \cdot 0.01 \cdot 0.4 \cdot 1 \cdot 1 \cdot 1 \cdot 0.7 \cdot 8735.2 \cdot (1 - 0.8) = 0.00587$

Максимальный разовый выброс, г/с (3.2.1), $G = MAX(G, GC) = 0.01213$

Сумма выбросов, т/год (3.2.4), $M = M + MC = 0 + 0.00587 = 0.00587$

С учетом коэффициента гравитационного осаждения

Валовый выброс, т/год, $M = KOC \cdot M = 0.4 \cdot 0.00587 = 0.00235$

Максимальный разовый выброс, $G = KOC \cdot G = 0.4 \cdot 0.01213 = 0.00485$

Итоговая таблица:

<i>Код</i>	<i>Наименование ЗВ</i>	<i>Выброс г/с</i>	<i>Выброс т/год</i>
2908	Пыль неорганическая, содержащая двуокись кремния в %: 70-20 (шамот, цемент, пыль цементного производства - глина, глинистый сланец, доменный шлак, песок, клинкер, зола, кремнезем, зола углей казахстанских месторождений) (494)	0.00485	0.00235

Источник загрязнения: 6002

Источник выделения: 6002 01, Склад грунта растительного

Список литературы:

Методика расчета нормативов выбросов от неорганизованных источников
п. 3 Расчетный метод определения выбросов в атмосферу от предприятий
по производству строительных материалов

Приложение №11 к Приказу Министра охраны окружающей среды Республики
Казахстан от 18.04.2008 №100-п

Коэффициент гравитационного осаждения твердых компонентов, п.2.3,
 $KOC = 0.4$

Тип источника выделения: Погрузочно-разгрузочные работы, пересыпки,
статическое хранение пылящих материалов

п.3.1.Погрузочно-разгрузочные работы, пересыпки пылящих материалов

Материал: Плодородно-растительный слой (ПРС)

Весовая доля пылевой фракции в материале (табл.3.1.1), **$K1 = 0.05$**

Доля пыли, переходящей в аэрозоль (табл.3.1.1), **$K2 = 0.02$**

Примесь: 2908 Пыль неорганическая, содержащая двуокись кремния в %: 70-20 (шамот, цемент, пыль цементного производства - глина, глинистый сланец, доменный шлак, песок, клинкер, зола, кремнезем, зола углей казахстанских месторождений) (494)

Материал негранулирован. Коэффициент K_e принимается равным 1

Степень открытости: с 4-х сторон

Загрузочный рукав не применяется

Коэффициент, учитывающий степень защищенности узла (табл.3.1.3), **$K4 = 1$**

Скорость ветра (среднегодовая), м/с, **$G3SR = 2.4$**

Коэфф., учитывающий среднегодовую скорость ветра (табл.3.1.2), **$K3SR = 1.2$**

Скорость ветра (максимальная), м/с, **$G3 = 21$**

Коэфф., учитывающий максимальную скорость ветра (табл.3.1.2), **$K3 = 3$**

Влажность материала, %, **$VL = 19.15$**

Коэфф., учитывающий влажность материала (табл.3.1.4), **$K5 = 0.01$**

Размер куска материала, мм, **$G7 = 60$**

Коэффициент, учитывающий крупность материала (табл.3.1.5), **$K7 = 0.4$**

Высота падения материала, м, **$GB = 2$**

Коэффициент, учитывающий высоту падения материала (табл.3.1.7), **$B = 0.7$**

Суммарное количество перерабатываемого материала, т/час, **$GMAX = 78$**

Суммарное количество перерабатываемого материала, т/год, **$GGOD = 266106.03$**

Эффективность средств пылеподавления, в долях единицы, **$NJ = 0.8$**

Вид работ: Разгрузка

Максимальный разовый выброс, г/с (3.1.1), **$GC = K1 \cdot K2 \cdot K3 \cdot K4 \cdot K5 \cdot K7 \cdot K8 \cdot K9 \cdot KE \cdot B \cdot GMAX \cdot 10^6 / 3600 \cdot (1 - NJ) = 0.05 \cdot 0.02 \cdot 3 \cdot 1 \cdot 0.01 \cdot 0.4 \cdot 1 \cdot 1 \cdot 1 \cdot 0.7 \cdot 78 \cdot 10^6 / 3600 \cdot (1 - 0.8) = 0.0364$**

Валовый выброс, т/год (3.1.2), **$MC = K1 \cdot K2 \cdot K3SR \cdot K4 \cdot K5 \cdot K7 \cdot K8 \cdot K9 \cdot KE \cdot B \cdot GGOD \cdot (1 - NJ) = 0.05 \cdot 0.02 \cdot 1.2 \cdot 1 \cdot 0.01 \cdot 0.4 \cdot 1 \cdot 1 \cdot 1 \cdot 0.7 \cdot 266106.03 \cdot (1 - 0.8) = 0.179$**

Максимальный разовый выброс, г/с (3.2.1), **$G = MAX(G, GC) = 0.0364$**

Сумма выбросов, т/год (3.2.4), **$M = M + MC = 0 + 0.179 = 0.179$**

С учетом коэффициента гравитационного осаждения

Валовый выброс, т/год, **$M = KOC \cdot M = 0.4 \cdot 0.179 = 0.0716$**

Максимальный разовый выброс, **$G = KOC \cdot G = 0.4 \cdot 0.0364 = 0.01456$**

Итоговая таблица:

Код	Наименование ЗВ	Выброс г/с	Выброс т/год
2908	Пыль неорганическая, содержащая двуокись кремния в %: 70-20 (шамот, цемент, пыль цементного производства - глина, глинистый сланец, доменный шлак, песок, клинкер, зола, кремнезем, зола углей казахстанских месторождений) (494)	0.0201	0.1948

Источник загрязнения: 6002

Источник выделения: 6002 02, Склад щебня

Список литературы:

Методика расчета нормативов выбросов от неорганизованных источников
п. 3 Расчетный метод определения выбросов в атмосферу от предприятий
по производству строительных материалов

Приложение №11 к Приказу Министра охраны окружающей среды Республики
Казахстан от 18.04.2008 №100-п

Коэффициент гравитационного осаждения твердых компонентов, п.2.3,
KOC = 0.4

Тип источника выделения: Погрузочно-разгрузочные работы, пересыпки,
статическое хранение пылящих материалов

п.3.1.Погрузочно-разгрузочные работы, пересыпки пылящих материалов

Материал: Щебень из изверж. пород крупн. до 20мм

Весовая доля пылевой фракции в материале (табл.3.1.1), **K1 = 0.03**

Доля пыли, переходящей в аэрозоль (табл.3.1.1), **K2 = 0.015**

Примесь: 2908 Пыль неорганическая, содержащая двуокись кремния в %: 70-20 (шамот, цемент, пыль цементного производства - глина, глинистый сланец, доменный шлак, песок, клинкер, зола, кремнезем, зола углей казахстанских месторождений) (494)

Материал негранулирован. Коэффициент K_e принимается равным 1

Степень открытости: с 4-х сторон

Загрузочный рукав не применяется

Коэффициент, учитывающий степень защищенности узла (табл.3.1.3), **K4 = 1**

Скорость ветра (среднегодовая), м/с, **G3SR = 2.4**

Коэфф., учитывающий среднегодовую скорость ветра (табл.3.1.2), **K3SR = 1.2**

Скорость ветра (максимальная), м/с, **G3 = 21**

Коэфф., учитывающий максимальную скорость ветра (табл.3.1.2), **K3 = 3**

Влажность материала, %, **VL = 6**

Коэфф., учитывающий влажность материала (табл.3.1.4), **K5 = 0.6**

Размер куска материала, мм, **G7 = 18**

Коэффициент, учитывающий крупность материала (табл.3.1.5), **K7 = 0.5**

Высота падения материала, м, **GB = 2**

Коэффициент, учитывающий высоту падения материала (табл.3.1.7), **B = 0.7**

Суммарное количество перерабатываемого материала, т/час, **GMAX = 557**

Суммарное количество перерабатываемого материала, т/год, **GGOD = 1905717.28**

Эффективность средств пылеподавления, в долях единицы, **NJ = 0.8**

Вид работ: Разгрузка

Максимальный разовый выброс, г/с (3.1.1), $GC = K1 \cdot K2 \cdot K3 \cdot K4 \cdot K5 \cdot K7 \cdot K8 \cdot K9 \cdot KE \cdot B \cdot GMAX \cdot 10^6 / 3600 \cdot (1-NJ) = 0.03 \cdot 0.015 \cdot 3 \cdot 1 \cdot 0.6 \cdot 0.5 \cdot 1 \cdot 1 \cdot 1 \cdot 0.7 \cdot 557 \cdot 10^6 / 3600 \cdot (1-0.8) = 8.77$

Валовый выброс, т/год (3.1.2), $MC = K1 \cdot K2 \cdot K3SR \cdot K4 \cdot K5 \cdot K7 \cdot K8 \cdot K9 \cdot KE \cdot B \cdot GGOD \cdot (1-NJ) = 0.03 \cdot 0.015 \cdot 1.2 \cdot 1 \cdot 0.6 \cdot 0.5 \cdot 1 \cdot 1 \cdot 1 \cdot 0.7 \cdot 1905717.28 \cdot (1-0.8) = 43.2$

Максимальный разовый выброс, г/с (3.2.1), $G = MAX(G, GC) = 8.77$

Сумма выбросов, т/год (3.2.4), $M = M + MC = 0 + 43.2 = 43.2$

п.3.2.Статическое хранение материала

Материал: Щебень из изверж. пород крупн. от 20мм и более

Примесь: 2908 Пыль неорганическая, содержащая двуокись кремния в %: 70-20 (шамот, цемент, пыль цементного производства - глина, глинистый сланец, доменный шлак, песок, клинкер, зола, кремнезем, зола углей казахстанских месторождений) (494)

Материал негранулирован. Коэффициент Ке принимается равным 1

Степень открытости: с 4-х сторон

Загрузочный рукав не применяется

Коэффициент, учитывающий степень защищенности узла (табл.3.1.3), $K4 = 1$

Скорость ветра (среднегодовая), м/с, $G3SR = 2.4$

Коэфф., учитывающий среднегодовую скорость ветра (табл.3.1.2), $K3SR = 1.2$

Скорость ветра (максимальная), м/с, $G3 = 21$

Коэфф., учитывающий максимальную скорость ветра (табл.3.1.2), $K3 = 3$

Влажность материала, %, $VL = 6$

Коэфф., учитывающий влажность материала (табл.3.1.4), $K5 = 0.6$

Размер куска материала, мм, $G7 = 18$

Коэффициент, учитывающий крупность материала (табл.3.1.5), $K7 = 0.5$

Поверхность пыления в плане, м², $S = 1000$

Коэфф., учитывающий профиль поверхности складываемого материала, $K6 = 1.45$

Унос материала с 1 м² фактической поверхности, г/м²*с (табл.3.1.1), $Q = 0.002$

Количество дней с устойчивым снежным покровом, $TSP = 90$

Продолжительность осадков в виде дождя, часов/год, $TO = 90$

Количество дней с осадками в виде дождя в году, $TD = 2 \cdot TO / 24 = 2 \cdot 90 / 24 = 7.5$

Эффективность средств пылеподавления, в долях единицы, $NJ = 0.8$

Максимальный разовый выброс, г/с (3.2.3), $GC = K3 \cdot K4 \cdot K5 \cdot K6 \cdot K7 \cdot Q \cdot S \cdot (1-NJ) = 3 \cdot 1 \cdot 0.6 \cdot 1.45 \cdot 0.5 \cdot 0.002 \cdot 1000 \cdot (1-0.8) = 0.522$

Валовый выброс, т/год (3.2.5), $MC = 0.0864 \cdot K3SR \cdot K4 \cdot K5 \cdot K6 \cdot K7 \cdot Q \cdot S \cdot (365-(TSP + TD)) \cdot (1-NJ) = 0.0864 \cdot 1.2 \cdot 1 \cdot 0.6 \cdot 1.45 \cdot 0.5 \cdot 0.002 \cdot 1000 \cdot (365-(90 + 7.5)) \cdot (1-0.8) = 4.83$

Сумма выбросов, г/с (3.2.1, 3.2.2), $G = G + GC = 8.77 + 0.522 = 9.3$

Сумма выбросов, т/год (3.2.4), $M = M + MC = 43.2 + 4.83 = 48$

С учетом коэффициента гравитационного осаждения

Валовый выброс, т/год, $M = KOC \cdot M = 0.4 \cdot 48 = 19.2$

Максимальный разовый выброс, $G = KOC \cdot G = 0.4 \cdot 9.3 = 3.72$

Итоговая таблица:

Код	Наименование ЗВ	Выброс г/с	Выброс т/год
2908	Пыль неорганическая, содержащая двуокись кремния в %: 70-20 (шамот, цемент, пыль цементного производства - глина, глинистый сланец, доменный шлак, песок, клинкер, зола, кремнезем, зола углей казахстанских	3.72	19.2

	месторождений) (494)		

Источник загрязнения: 6002

Источник выделения: 6002 03, Склад песка

Список литературы:

Методика расчета нормативов выбросов от неорганизованных источников
п. 3 Расчетный метод определения выбросов в атмосферу от предприятий
по производству строительных материалов
Приложение №11 к Приказу Министра охраны окружающей среды Республики
Казахстан от 18.04.2008 №100-п

Коэффициент гравитационного осаждения твердых компонентов, п.2.3,
KOC = 0.4

Тип источника выделения: Погрузочно-разгрузочные работы, пересыпки,
статическое хранение пылящих материалов

п.3.1.Погрузочно-разгрузочные работы, пересыпки пылящих материалов
Материал: Песок

Весовая доля пылевой фракции в материале (табл.3.1.1), **K1 = 0.05**

Доля пыли, переходящей в аэрозоль (табл.3.1.1), **K2 = 0.03**

Примесь: 2908 Пыль неорганическая, содержащая двуокись кремния в %: 70-20 (шамот, цемент, пыль цементного производства - глина, глинистый сланец, доменный шлак, песок, клинкер, зола, кремнезем, зола углей казахстанских месторождений) (494)

Материал негранулирован. Коэффициент K_e принимается равным 1

Степень открытости: с 4-х сторон

Загрузочный рукав не применяется

Коэффициент, учитывающий степень защищенности узла (табл.3.1.3), **K4 = 1**

Скорость ветра (среднегодовая), м/с, **G3SR = 2.4**

Коэфф., учитывающий среднегодовую скорость ветра (табл.3.1.2), **K3SR = 1.2**

Скорость ветра (максимальная), м/с, **G3 = 21**

Коэфф., учитывающий максимальную скорость ветра (табл.3.1.2), **K3 = 3**

Влажность материала, %, **VL = 2**

Коэфф., учитывающий влажность материала (табл.3.1.4), **K5 = 0.8**

Размер куска материала, мм, **G7 = 2**

Коэффициент, учитывающий крупность материала (табл.3.1.5), **K7 = 0.8**

Высота падения материала, м, **GB = 2**

Коэффициент, учитывающий высоту падения материала (табл.3.1.7), **B = 0.7**

Суммарное количество перерабатываемого материала, т/час, **GMAX = 143**

Суммарное количество перерабатываемого материала, т/год, **GGOD = 489550.78**

Эффективность средств пылеподавления, в долях единицы, **NJ = 0.8**

Вид работ: Разгрузка

Максимальный разовый выброс, г/с (3.1.1), **GC = K1 · K2 · K3 · K4 · K5 · K7 · K8 · K9 · KE · B · GMAX · 10⁶ / 3600 · (1-NJ) = 0.05 · 0.03 · 3 · 1 · 0.8 · 0.8 · 1 · 1 · 1 · 0.7 · 143 · 10⁶ / 3600 · (1-0.8) = 16**

Валовый выброс, т/год (3.1.2), **MC = K1 · K2 · K3SR · K4 · K5 · K7 · K8 · K9 · KE · B · GGOD · (1-NJ) = 0.05 · 0.03 · 1.2 · 1 · 0.8 · 0.8 · 1 · 1 · 1 · 0.7 · 489550.78 · (1-0.8) = 79**

Максимальный разовый выброс, г/с (3.2.1), **G = MAX(G,GC) = 16**

Сумма выбросов, т/год (3.2.4), $M = M + MC = 0 + 79 = 79$

п.3.2.Статическое хранение материала

Материал: Песок

Примесь: 2908 Пыль неорганическая, содержащая двуокись кремния в %: 70-20 (шамот, цемент, пыль цементного производства - глина, глинистый сланец, доменный шлак, песок, клинкер, зола, кремнезем, зола углей казахстанских месторождений) (494)

Материал негранулирован. Коэффициент K_e принимается равным 1

Степень открытости: с 4-х сторон

Загрузочный рукав не применяется

Коэффициент, учитывающий степень защищенности узла (табл.3.1.3), $K_4 = 1$

Скорость ветра (среднегодовая), м/с, $G_{3SR} = 2.4$

Коэфф., учитывающий среднегодовую скорость ветра (табл.3.1.2), $K_{3SR} = 1.2$

Скорость ветра (максимальная), м/с, $G_3 = 21$

Коэфф., учитывающий максимальную скорость ветра (табл.3.1.2), $K_3 = 3$

Влажность материала, %, $VL = 2$

Коэфф., учитывающий влажность материала (табл.3.1.4), $K_5 = 0.8$

Размер куска материала, мм, $G_7 = 2$

Коэффициент, учитывающий крупность материала (табл.3.1.5), $K_7 = 0.8$

Поверхность пыления в плане, м², $S = 1000$

Коэфф., учитывающий профиль поверхности складываемого материала, $K_6 = 1.45$

Унос материала с 1 м² фактической поверхности, г/м²*с (табл.3.1.1), $Q = 0.002$

Количество дней с устойчивым снежным покровом, $TSP = 90$

Продолжительность осадков в виде дождя, часов/год, $TO = 90$

Количество дней с осадками в виде дождя в году, $TD = 2 \cdot TO / 24 = 2 \cdot 90 / 24 = 7.5$

Эффективность средств пылеподавления, в долях единицы, $NJ = 0.8$

Максимальный разовый выброс, г/с (3.2.3), $GC = K_3 \cdot K_4 \cdot K_5 \cdot K_6 \cdot K_7 \cdot Q \cdot S \cdot (1 - NJ) = 3 \cdot 1 \cdot 0.8 \cdot 1.45 \cdot 0.8 \cdot 0.002 \cdot 1000 \cdot (1 - 0.8) = 1.114$

Валовый выброс, т/год (3.2.5), $MC = 0.0864 \cdot K_{3SR} \cdot K_4 \cdot K_5 \cdot K_6 \cdot K_7 \cdot Q \cdot S \cdot (365 - (TSP + TD)) \cdot (1 - NJ) = 0.0864 \cdot 1.2 \cdot 1 \cdot 0.8 \cdot 1.45 \cdot 0.8 \cdot 0.002 \cdot 1000 \cdot (365 - (90 + 7.5)) \cdot (1 - 0.8) = 10.3$

Сумма выбросов, г/с (3.2.1, 3.2.2), $G = G + GC = 16 + 1.114 = 17.1$

Сумма выбросов, т/год (3.2.4), $M = M + MC = 79 + 10.3 = 89.3$

С учетом коэффициента гравитационного осаждения

Валовый выброс, т/год, $M = KOC \cdot M = 0.4 \cdot 89.3 = 35.7$

Максимальный разовый выброс, $G = KOC \cdot G = 0.4 \cdot 17.1 = 6.84$

Итоговая таблица:

Код	Наименование ЗВ	Выброс г/с	Выброс т/год
2908	Пыль неорганическая, содержащая двуокись кремния в %: 70-20 (шамот, цемент, пыль цементного производства - глина, глинистый сланец, доменный шлак, песок, клинкер, зола, кремнезем, зола углей казахстанских месторождений) (494)	6.84	35.7

Источник загрязнения: 6002

Источник выделения: 6002 04, Склад ПГС

Список литературы:

Методика расчета нормативов выбросов от неорганизованных источников
п. 3 Расчетный метод определения выбросов в атмосферу от предприятий
по производству строительных материалов

Приложение №11 к Приказу Министра охраны окружающей среды Республики
Казахстан от 18.04.2008 №100-п

Коэффициент гравитационного осаждения твердых компонентов, п.2.3,
 $KOC = 0.4$

Тип источника выделения: Погрузочно-разгрузочные работы, пересыпки,
статическое хранение пылящих материалов

п.3.1.Погрузочно-разгрузочные работы, пересыпки пылящих материалов
Материал: Песчано-гравийная смесь (ПГС)

Весовая доля пылевой фракции в материале (табл.3.1.1), **$K1 = 0.03$**

Доля пыли, переходящей в аэрозоль (табл.3.1.1), **$K2 = 0.04$**

Примесь: 2908 Пыль неорганическая, содержащая двуокись кремния в %: 70-20 (шамот, цемент, пыль цементного производства - глина, глинистый сланец, доменный шлак, песок, клинкер, зола, кремнезем, зола углей казахстанских месторождений) (494)

Материал негранулирован. Коэффициент K_e принимается равным 1

Степень открытости: с 4-х сторон

Загрузочный рукав не применяется

Коэффициент, учитывающий степень защищенности узла (табл.3.1.3), **$K4 = 1$**

Скорость ветра (среднегодовая), м/с, **$G3SR = 2.4$**

Коэфф., учитывающий среднегодовую скорость ветра (табл.3.1.2), **$K3SR = 1.2$**

Скорость ветра (максимальная), м/с, **$G3 = 21$**

Коэфф., учитывающий максимальную скорость ветра (табл.3.1.2), **$K3 = 3$**

Влажность материала, %, **$VL = 6$**

Коэфф., учитывающий влажность материала (табл.3.1.4), **$K5 = 0.6$**

Размер куска материала, мм, **$G7 = 4$**

Коэффициент, учитывающий крупность материала (табл.3.1.5), **$K7 = 0.7$**

Высота падения материала, м, **$GB = 2$**

Коэффициент, учитывающий высоту падения материала (табл.3.1.7), **$B = 0.7$**

Суммарное количество перерабатываемого материала, т/час, **$GMAX = 13$**

Суммарное количество перерабатываемого материала, т/год, **$GGOD = 43268.34$**

Эффективность средств пылеподавления, в долях единицы, **$NJ = 0.8$**

Вид работ: Разгрузка

Максимальный разовый выброс, г/с (3.1.1), **$GC = K1 \cdot K2 \cdot K3 \cdot K4 \cdot K5 \cdot K7 \cdot K8 \cdot K9 \cdot KE \cdot B \cdot GMAX \cdot 10^6 / 3600 \cdot (1 - NJ) = 0.03 \cdot 0.04 \cdot 3 \cdot 1 \cdot 0.6 \cdot 0.7 \cdot 1 \cdot 1 \cdot 1 \cdot 0.7 \cdot 13 \cdot 10^6 / 3600 \cdot (1 - 0.8) = 0.764$**

Валовый выброс, т/год (3.1.2), **$MC = K1 \cdot K2 \cdot K3SR \cdot K4 \cdot K5 \cdot K7 \cdot K8 \cdot K9 \cdot KE \cdot B \cdot GGOD \cdot (1 - NJ) = 0.03 \cdot 0.04 \cdot 1.2 \cdot 1 \cdot 0.6 \cdot 0.7 \cdot 1 \cdot 1 \cdot 1 \cdot 0.7 \cdot 43268.34 \cdot (1 - 0.8) = 3.66$**

Максимальный разовый выброс, г/с (3.2.1), **$G = MAX(G, GC) = 0.764$**

Сумма выбросов, т/год (3.2.4), **$M = M + MC = 0 + 3.66 = 3.66$**

п.3.2.Статическое хранение материала

Материал: Песчано-гравийная смесь (ПГС)

Примесь: 2908 Пыль неорганическая, содержащая двуокись кремния в %: 70-20 (шамот, цемент, пыль цементного производства - глина, глинистый сланец, доменный шлак, песок, клинкер, зола, кремнезем, зола углей казахстанских месторождений) (494)

Материал негранулирован. Коэффициент K_e принимается равным 1

Степень открытости: с 4-х сторон

Загрузочный рукав не применяется

Коэффициент, учитывающий степень защищенности узла (табл.3.1.3), $K_4 = 1$

Скорость ветра (среднегодовая), м/с, $G_{3SR} = 2.4$

Коэфф., учитывающий среднегодовую скорость ветра (табл.3.1.2), $K_{3SR} = 1.2$

Скорость ветра (максимальная), м/с, $G_3 = 21$

Коэфф., учитывающий максимальную скорость ветра (табл.3.1.2), $K_3 = 3$

Влажность материала, %, $VL = 6$

Коэфф., учитывающий влажность материала (табл.3.1.4), $K_5 = 0.6$

Размер куска материала, мм, $G_7 = 4$

Коэффициент, учитывающий крупность материала (табл.3.1.5), $K_7 = 0.7$

Поверхность пыления в плане, м², $S = 1000$

Коэфф., учитывающий профиль поверхности складываемого материала, $K_6 = 1.45$

Унос материала с 1 м² фактической поверхности, г/м²·с (табл.3.1.1), $Q = 0.002$

Количество дней с устойчивым снежным покровом, $TSP = 90$

Продолжительность осадков в виде дождя, часов/год, $TO = 90$

Количество дней с осадками в виде дождя в году, $TD = 2 \cdot TO / 24 = 2 \cdot 90 / 24 = 7.5$

Эффективность средств пылеподавления, в долях единицы, $NJ = 0.8$

Максимальный разовый выброс, г/с (3.2.3), $GC = K_3 \cdot K_4 \cdot K_5 \cdot K_6 \cdot K_7 \cdot Q \cdot S \cdot (1 - NJ) = 3 \cdot 1 \cdot 0.6 \cdot 1.45 \cdot 0.7 \cdot 0.002 \cdot 1000 \cdot (1 - 0.8) = 0.731$

Валовый выброс, т/год (3.2.5), $MC = 0.0864 \cdot K_{3SR} \cdot K_4 \cdot K_5 \cdot K_6 \cdot K_7 \cdot Q \cdot S \cdot (365 - (TSP + TD)) \cdot (1 - NJ) = 0.0864 \cdot 1.2 \cdot 1 \cdot 0.6 \cdot 1.45 \cdot 0.7 \cdot 0.002 \cdot 1000 \cdot (365 - (90 + 7.5)) \cdot (1 - 0.8) = 6.76$

Сумма выбросов, г/с (3.2.1, 3.2.2), $G = G + GC = 0.764 + 0.731 = 1.495$

Сумма выбросов, т/год (3.2.4), $M = M + MC = 3.66 + 6.76 = 10.42$

С учетом коэффициента гравитационного осаждения

Валовый выброс, т/год, $M = KOC \cdot M = 0.4 \cdot 10.42 = 4.17$

Максимальный разовый выброс, $G = KOC \cdot G = 0.4 \cdot 1.495 = 0.598$

Итоговая таблица:

Код	Наименование ЗВ	Выброс г/с	Выброс т/год
2908	Пыль неорганическая, содержащая двуокись кремния в %: 70-20 (шамот, цемент, пыль цементного производства - глина, глинистый сланец, доменный шлак, песок, клинкер, зола, кремнезем, зола углей казахстанских месторождений) (494)	0.598	4.17

Источник загрязнения: 6003

Источник выделения: 6003 01, Электросварочные работы

Список литературы:

Методика расчета выбросов загрязняющих веществ в атмосферу при сварочных работах (по величинам удельных выбросов). РНД 211.2.02.03-2004. Астана, 2005

Коэффициент трансформации оксидов азота в NO₂, **KNO₂ = 0.8**

Коэффициент трансформации оксидов азота в NO, **KNO = 0.13**

РАСЧЕТ выбросов ЗВ от сварки металлов

Вид сварки: Ручная дуговая сварка сталей штучными электродами

Электрод (сварочный материал): УОНИ-13/45

Расход сварочных материалов, кг/год, **B = 350**

Фактический максимальный расход сварочных материалов, с учетом дискретности работы оборудования, кг/час, **BMAX = 0.5**

Удельное выделение сварочного аэрозоля,

г/кг расходуемого материала (табл. 1, 3), **GIS = 16.31**

в том числе:

Примесь: 0123 Железо (II, III) оксиды (в пересчете на железо) (диЖелезо триоксид, Железа оксид) (274)

Удельное выделение загрязняющих веществ,

г/кг расходуемого материала (табл. 1, 3), **GIS = 10.69**

Валовый выброс, т/год (5.1), **$\_M = GIS \cdot B / 10^6 = 10.69 \cdot 350 / 10^6 = 0.00374$**

Максимальный из разовых выброс, г/с (5.2), **$\_G = GIS \cdot BMAX / 3600 = 10.69 \cdot 0.5 / 3600 = 0.001485$**

Примесь: 0143 Марганец и его соединения (в пересчете на марганца (IV) оксид) (327)

Удельное выделение загрязняющих веществ,

г/кг расходуемого материала (табл. 1, 3), **GIS = 0.92**

Валовый выброс, т/год (5.1), **$\_M = GIS \cdot B / 10^6 = 0.92 \cdot 350 / 10^6 = 0.000322$**

Максимальный из разовых выброс, г/с (5.2), **$\_G = GIS \cdot BMAX / 3600 = 0.92 \cdot 0.5 / 3600 = 0.0001278$**

Примесь: 2908 Пыль неорганическая, содержащая двуокись кремния в %: 70-20 (шамот, цемент, пыль цементного производства - глина, глинистый сланец, доменный шлак, песок, клинкер, зола, кремнезем, зола углей казахстанских месторождений) (494)

Удельное выделение загрязняющих веществ,

г/кг расходуемого материала (табл. 1, 3), **GIS = 1.4**

Валовый выброс, т/год (5.1), **$\_M = GIS \cdot B / 10^6 = 1.4 \cdot 350 / 10^6 = 0.00049$**

Максимальный из разовых выброс, г/с (5.2), **$\_G = GIS \cdot BMAX / 3600 = 1.4 \cdot 0.5 / 3600 = 0.0001944$**

Примесь: 0344 Фториды неорганические плохо растворимые - (алюминия фторид, кальция фторид, натрия гексафторалюминат) (Фториды неорганические плохо растворимые /в пересчете на фтор/) (615)

Удельное выделение загрязняющих веществ,

г/кг расходуемого материала (табл. 1, 3), **GIS = 3.3**

Валовый выброс, т/год (5.1), **$\_M = GIS \cdot B / 10^6 = 3.3 \cdot 350 / 10^6 = 0.001155$**

Максимальный из разовых выброс, г/с (5.2), **$\_G = GIS \cdot BMAX / 3600 = 3.3 \cdot 0.5 / 3600 = 0.000458$**

Газы:

Примесь: 0342 Фтористые газообразные соединения /в пересчете на фтор/ (617)

Удельное выделение загрязняющих веществ,

г/кг расходуемого материала (табл. 1, 3), **$GIS = 0.75$**

Валовый выброс, т/год (5.1), **$\_M = GIS \cdot B / 10^6 = 0.75 \cdot 350 / 10^6 = 0.0002625$**

Максимальный из разовых выброс, г/с (5.2), **$\_G = GIS \cdot BMAX / 3600 = 0.75 \cdot 0.5 / 3600 = 0.0001042$**

Расчет выбросов оксидов азота:

Удельное выделение загрязняющих веществ,

г/кг расходуемого материала (табл. 1, 3), **$GIS = 1.5$**

С учетом трансформации оксидов азота получаем:

Примесь: 0301 Азота (IV) диоксид (Азота диоксид) (4)

Валовый выброс, т/год (5.1), **$\_M = KNO2 \cdot GIS \cdot B / 10^6 = 0.8 \cdot 1.5 \cdot 350 / 10^6 = 0.00042$**

Максимальный из разовых выброс, г/с (5.2), **$\_G = KNO2 \cdot GIS \cdot BMAX / 3600 = 0.8 \cdot 1.5 \cdot 0.5 / 3600 = 0.0001667$**

Примесь: 0304 Азот (II) оксид (Азота оксид) (6)

Валовый выброс, т/год (5.1), **$\_M = KNO \cdot GIS \cdot B / 10^6 = 0.13 \cdot 1.5 \cdot 350 / 10^6 = 0.0000683$**

Максимальный из разовых выброс, г/с (5.2), **$\_G = KNO \cdot GIS \cdot BMAX / 3600 = 0.13 \cdot 1.5 \cdot 0.5 / 3600 = 0.0000271$**

Примесь: 0337 Углерод оксид (Окись углерода, Угарный газ) (584)

Удельное выделение загрязняющих веществ,

г/кг расходуемого материала (табл. 1, 3), **$GIS = 13.3$**

Валовый выброс, т/год (5.1), **$\_M = GIS \cdot B / 10^6 = 13.3 \cdot 350 / 10^6 = 0.004655$**

Максимальный из разовых выброс, г/с (5.2), **$\_G = GIS \cdot BMAX / 3600 = 13.3 \cdot 0.5 / 3600 = 0.001847$**

Вид сварки: Ручная дуговая сварка сталей штучными электродами
Электрод (сварочный материал): АНО-4

Расход сварочных материалов, кг/год, **$B = 2559.4$**

Фактический максимальный расход сварочных материалов,

с учетом дискретности работы оборудования, кг/час, **$BMAX = 0.5$**

Удельное выделение сварочного аэрозоля,

г/кг расходуемого материала (табл. 1, 3), **$GIS = 17.8$**

в том числе:

Примесь: 0123 Железо (II, III) оксиды (в пересчете на железо) (диЖелезо триоксид, Железа оксид) (274)

Удельное выделение загрязняющих веществ,

г/кг расходуемого материала (табл. 1, 3), **$GIS = 15.73$**

Валовый выброс, т/год (5.1), **$\_M = GIS \cdot B / 10^6 = 15.73 \cdot 2559.4 / 10^6 = 0.04026$**

Максимальный из разовых выброс, г/с (5.2), **$\_G = GIS \cdot BMAX / 3600 = 15.73 \cdot 0.5 / 3600 = 0.002185$**

Примесь: 0143 Марганец и его соединения (в пересчете на марганца (IV) оксид) (327)

Удельное выделение загрязняющих веществ,

г/кг расходуемого материала (табл. 1, 3), $GIS = 1.66$

Валовый выброс, т/год (5.1), $\underline{M} = GIS \cdot B / 10^6 = 1.66 \cdot 2559.4 / 10^6 = 0.00425$

Максимальный из разовых выброс, г/с (5.2), $\underline{G} = GIS \cdot BMAX / 3600 = 1.66 \cdot 0.5 / 3600 = 0.0002306$

Примесь: 2908 Пыль неорганическая, содержащая двуокись кремния в %: 70-20 (шамот, цемент, пыль цементного производства - глина, глинистый сланец, доменный шлак, песок, клинкер, зола, кремнезем, зола углей казахстанских месторождений) (494)

Удельное выделение загрязняющих веществ,

г/кг расходуемого материала (табл. 1, 3), $GIS = 0.41$

Валовый выброс, т/год (5.1), $\underline{M} = GIS \cdot B / 10^6 = 0.41 \cdot 2559.4 / 10^6 = 0.00105$

Максимальный из разовых выброс, г/с (5.2), $\underline{G} = GIS \cdot BMAX / 3600 = 0.41 \cdot 0.5 / 3600 = 0.000057$

Вид сварки: Ручная дуговая сварка сталей штучными электродами

Электрод (сварочный материал): АНО-6

Расход сварочных материалов, кг/год, $B = 37.6$

Фактический максимальный расход сварочных материалов,

с учетом дискретности работы оборудования, кг/час, $BMAX = 0.5$

Удельное выделение сварочного аэрозоля,

г/кг расходуемого материала (табл. 1, 3), $GIS = 16.7$

в том числе:

Примесь: 0123 Железо (II, III) оксиды (в пересчете на железо) (диЖелезо триоксид, Железа оксид) (274)

Удельное выделение загрязняющих веществ,

г/кг расходуемого материала (табл. 1, 3), $GIS = 14.97$

Валовый выброс, т/год (5.1), $\underline{M} = GIS \cdot B / 10^6 = 14.97 \cdot 37.6 / 10^6 = 0.000563$

Максимальный из разовых выброс, г/с (5.2), $\underline{G} = GIS \cdot BMAX / 3600 = 14.97 \cdot 0.5 / 3600 = 0.00208$

Примесь: 0143 Марганец и его соединения (в пересчете на марганца (IV) оксид) (327)

Удельное выделение загрязняющих веществ,

г/кг расходуемого материала (табл. 1, 3), $GIS = 1.73$

Валовый выброс, т/год (5.1), $\underline{M} = GIS \cdot B / 10^6 = 1.73 \cdot 37.6 / 10^6 = 0.000065$

Максимальный из разовых выброс, г/с (5.2), $\underline{G} = GIS \cdot BMAX / 3600 = 1.73 \cdot 0.5 / 3600 = 0.0002403$

Вид сварки: Ручная дуговая сварка сталей штучными электродами

Электрод (сварочный материал): АНО-Т

Расход сварочных материалов, кг/год, $B = 39$

Фактический максимальный расход сварочных материалов,

с учетом дискретности работы оборудования, кг/час, $BMAX = 0.5$

Удельное выделение сварочного аэрозоля,

г/кг расходуемого материала (табл. 1, 3), $GIS = 18$

в том числе:

Примесь: 0123 Железо (II, III) оксиды (в пересчете на железо) (диЖелезо триоксид, Железа оксид) (274)

Удельное выделение загрязняющих веществ,

г/кг расходуемого материала (табл. 1, 3), $GIS = 16.16$

Валовый выброс, т/год (5.1), $\underline{M} = GIS \cdot B / 10^6 = 16.16 \cdot 39 / 10^6 = 0.00063$

Максимальный из разовых выброс, г/с (5.2), $\_G\_ = GIS \cdot BMAX / 3600 = 16.16 \cdot 0.5 / 3600 = 0.002244$

Примесь: 0143 Марганец и его соединения (в пересчете на марганца (IV) оксид) (327)

Удельное выделение загрязняющих веществ,

г/кг расходуемого материала (табл. 1, 3), $GIS = 0.84$

Валовый выброс, т/год (5.1), $\_M\_ = GIS \cdot B / 10^6 = 0.84 \cdot 39 / 10^6 = 0.00003276$

Максимальный из разовых выброс, г/с (5.2), $\_G\_ = GIS \cdot BMAX / 3600 = 0.84 \cdot 0.5 / 3600 = 0.0001167$

Примесь: 0344 Фториды неорганические плохо растворимые - (алюминия фторид, кальция фторид, натрия гексафторалюминат) (Фториды неорганические плохо растворимые /в пересчете на фтор/) (615)

Удельное выделение загрязняющих веществ,

г/кг расходуемого материала (табл. 1, 3), $GIS = 1$

Валовый выброс, т/год (5.1), $\_M\_ = GIS \cdot B / 10^6 = 1 \cdot 39 / 10^6 = 0.000039$

Максимальный из разовых выброс, г/с (5.2), $\_G\_ = GIS \cdot BMAX / 3600 = 1 \cdot 0.5 / 3600 = 0.000139$

Вид сварки: Полуавтоматическая сварка сталей в защитных средах углек.газа электрод.проволокой

Электрод (сварочный материал): Св-0.81Г2С

Расход сварочных материалов, кг/год, $B = 863$

Фактический максимальный расход сварочных материалов,

с учетом дискретности работы оборудования, кг/час, $BMAX = 0.5$

Удельное выделение сварочного аэрозоля,

г/кг расходуемого материала (табл. 1, 3), $GIS = 10$

в том числе:

Примесь: 0123 Железо (II, III) оксиды (в пересчете на железо) (диЖелезо триоксид, Железа оксид) (274)

Удельное выделение загрязняющих веществ,

г/кг расходуемого материала (табл. 1, 3), $GIS = 7.67$

Валовый выброс, т/год (5.1), $\_M\_ = GIS \cdot B / 10^6 = 7.67 \cdot 863 / 10^6 = 0.00662$

Максимальный из разовых выброс, г/с (5.2), $\_G\_ = GIS \cdot BMAX / 3600 = 7.67 \cdot 0.5 / 3600 = 0.001065$

Примесь: 0143 Марганец и его соединения (в пересчете на марганца (IV) оксид) (327)

Удельное выделение загрязняющих веществ,

г/кг расходуемого материала (табл. 1, 3), $GIS = 1.9$

Валовый выброс, т/год (5.1), $\_M\_ = GIS \cdot B / 10^6 = 1.9 \cdot 863 / 10^6 = 0.00164$

Максимальный из разовых выброс, г/с (5.2), $\_G\_ = GIS \cdot BMAX / 3600 = 1.9 \cdot 0.5 / 3600 = 0.000264$

Примесь: 2908 Пыль неорганическая, содержащая двуокись кремния в %: 70-20 (шамот, цемент, пыль цементного производства - глина, глинистый сланец, доменный шлак, песок, клинкер, зола, кремнезем, зола углей казахстанских месторождений) (494)

Удельное выделение загрязняющих веществ,

г/кг расходуемого материала (табл. 1, 3), $GIS = 0.43$

Валовый выброс, т/год (5.1), $\_M\_ = GIS \cdot B / 10^6 = 0.43 \cdot 863 / 10^6 = 0.000371$

Максимальный из разовых выброс, г/с (5.2), $\_G\_ = GIS \cdot BMAX / 3600 = 0.43 \cdot 0.5 / 3600 = 0.0000597$

ИТОГО:

Код	Наименование ЗВ	Выброс г/с	Выброс т/год
0123	Железо (II, III) оксиды (в пересчете на железо) (диЖелезо триоксид, Железа оксид) (274)	0.002244	0.051813
0143	Марганец и его соединения (в пересчете на марганца (IV) оксид) (327)	0.000264	0.00630976
0301	Азота (IV) диоксид (Азота диоксид) (4)	0.0001667	0.00042
0304	Азот (II) оксид (Азота оксид) (6)	0.0000271	0.0000683
0337	Углерод оксид (Оксид углерода, Угарный газ) (584)	0.001847	0.004655
0342	Фтористые газообразные соединения /в пересчете на фтор/ (617)	0.0001042	0.0002625
0344	Фториды неорганические плохо растворимые - (алюминия фторид, кальция фторид, натрия гексафторалюминат) (Фториды неорганические плохо растворимые /в пересчете на фтор/) (615)	0.000458	0.001194
2908	Пыль неорганическая, содержащая двуокись кремния в %: 70-20 (шамот, цемент, пыль цементного производства - глина, глинистый сланец, доменный шлак, песок, клинкер, зола, кремнезем, зола углей казахстанских месторождений) (494)	0.0001944	0.001911

Источник загрязнения: 6004

Источник выделения: 6004 01, Малярные работы

Список литературы:

Методика расчета выбросов загрязняющих веществ в атмосферу при нанесении лакокрасочных материалов (по величинам удельных выбросов). РНД 211.2.02.05-2004. Астана, 2005

Технологический процесс: окраска и сушка

Фактический годовой расход ЛКМ, тонн, **MS = 0.1**

Максимальный часовой расход ЛКМ, с учетом дискретности работы оборудования, кг, **MS1 = 0**

Фактический годовой расход ЛКМ, тонн, **MS = 0.11**

Максимальный часовой расход ЛКМ, с учетом дискретности работы оборудования, кг, **MS1 = 0.5**

Марка ЛКМ: Грунтовка ГФ-021

Способ окраски: Пневматический

Доля летучей части (растворителя) в ЛКМ (табл. 2), %, **F2 = 45**

Примесь: 0616 Диметилбензол (смесь о-, м-, п- изомеров) (203)

Доля вещества в летучей части ЛКМ (табл. 2), %, **FPI = 100**

Доля растворителя, при окраске и сушке

для данного способа окраски (табл. 3), %, **DP = 100**

Валовый выброс ЗВ (3-4), т/год, $\underline{M} = MS \cdot F2 \cdot FPI \cdot DP \cdot 10^{-6} = 0.11 \cdot 45 \cdot 100 \cdot 100 \cdot 10^{-6} = 0.0495$

Максимальный из разовых выброс ЗВ (5-6), г/с, $\underline{G} = MS1 \cdot F2 \cdot FPI \cdot DP / (3.6 \cdot 10^6) = 0.5 \cdot 45 \cdot 100 \cdot 100 / (3.6 \cdot 10^6) = 0.0625$

Расчет выбросов окрасочного аэрозоля:

Примесь: 2902 Взвешенные частицы (116)

Доля аэрозоля при окраске, для данного способа окраски (табл. 3), %, **DK = 30**

Валовый выброс ЗВ (1), т/год, $\underline{M} = KOC \cdot MS \cdot (100-F2) \cdot DK \cdot 10^{-4} = 1 \cdot 0.11 \cdot (100-45) \cdot 30 \cdot 10^{-4} = 0.01815$

Максимальный из разовых выброс ЗВ (2), г/с, $\underline{G} = KOC \cdot MS1 \cdot (100-F2) \cdot DK / (3.6 \cdot 10^4) = 1 \cdot 0.5 \cdot (100-45) \cdot 30 / (3.6 \cdot 10^4) = 0.0229$

Итого:

Код	Наименование ЗВ	Выброс г/с	Выброс т/год
0616	Диметилбензол (смесь о-, м-, п- изомеров) (203)	0.0625	0.0495
2902	Взвешенные частицы (116)	0.0229	0.01815

Список литературы:

Методика расчета выбросов загрязняющих веществ в атмосферу при нанесении лакокрасочных материалов (по величинам удельных выбросов). РНД 211.2.02.05-2004. Астана, 2005

Технологический процесс: окраска и сушка

Фактический годовой расход ЛКМ, тонн, **MS = 4.09**

Максимальный часовой расход ЛКМ, с учетом дискретности работы оборудования, кг, **$MS1 = 0.5$**

Марка ЛКМ: Лак БТ-577

Способ окраски: Пневматический

Доля летучей части (растворителя) в ЛКМ (табл. 2), %, **$F2 = 63$**

Примесь: 0616 Диметилбензол (смесь о-, м-, п- изомеров) (203)

Доля вещества в летучей части ЛКМ (табл. 2), %, **$FPI = 57.4$**

Доля растворителя, при окраске и сушке

для данного способа окраски (табл. 3), %, **$DP = 100$**

Валовый выброс ЗВ (3-4), т/год, **$\underline{M} = MS \cdot F2 \cdot FPI \cdot DP \cdot 10^{-6} = 4.09 \cdot 63 \cdot 57.4 \cdot 100 \cdot 10^{-6} = 1.48$**

Максимальный из разовых выброс ЗВ (5-6), г/с, **$\underline{G} = MS1 \cdot F2 \cdot FPI \cdot DP / (3.6 \cdot 10^6) = 0.5 \cdot 63 \cdot 57.4 \cdot 100 / (3.6 \cdot 10^6) = 0.0502$**

Примесь: 2752 Уайт-спирит (1294*)

Доля вещества в летучей части ЛКМ (табл. 2), %, **$FPI = 42.6$**

Доля растворителя, при окраске и сушке

для данного способа окраски (табл. 3), %, **$DP = 100$**

Валовый выброс ЗВ (3-4), т/год, **$\underline{M} = MS \cdot F2 \cdot FPI \cdot DP \cdot 10^{-6} = 4.09 \cdot 63 \cdot 42.6 \cdot 100 \cdot 10^{-6} = 1.098$**

Максимальный из разовых выброс ЗВ (5-6), г/с, **$\underline{G} = MS1 \cdot F2 \cdot FPI \cdot DP / (3.6 \cdot 10^6) = 0.5 \cdot 63 \cdot 42.6 \cdot 100 / (3.6 \cdot 10^6) = 0.0373$**

Расчет выбросов окрасочного аэрозоля:

Примесь: 2902 Взвешенные частицы (116)

Доля аэрозоля при окраске, для данного способа окраски (табл. 3), %, **$DK = 30$**

Валовый выброс ЗВ (1), т/год, **$\underline{M} = KOC \cdot MS \cdot (100-F2) \cdot DK \cdot 10^{-4} = 1 \cdot 4.09 \cdot (100-63) \cdot 30 \cdot 10^{-4} = 0.454$**

Максимальный из разовых выброс ЗВ (2), г/с, **$\underline{G} = KOC \cdot MS1 \cdot (100-F2) \cdot DK / (3.6 \cdot 10^4) = 1 \cdot 0.5 \cdot (100-63) \cdot 30 / (3.6 \cdot 10^4) = 0.01542$**

Итого:

Код	Наименование ЗВ	Выброс г/с	Выброс т/год
0616	Диметилбензол (смесь о-, м-, п- изомеров) (203)	0.0625	1.5295
2752	Уайт-спирит (1294*)	0.0373	1.098
2902	Взвешенные частицы (116)	0.0229	0.47215

Список литературы:

Методика расчета выбросов загрязняющих веществ в атмосферу при нанесении лакокрасочных материалов (по величинам удельных выбросов). РНД 211.2.02.05-2004. Астана, 2005

Технологический процесс: окраска и сушка

Фактический годовой расход ЛКМ, тонн, **$MS = 0.13$**

Максимальный часовой расход ЛКМ, с учетом дискретности работы оборудования, кг, **$MS1 = 0.5$**

Марка ЛКМ: Растворитель Уайт-спирит

Способ окраски: Пневматический

Доля летучей части (растворителя) в ЛКМ (табл. 2), %, $F2 = 100$

Примесь: 2752 Уайт-спирит (1294*)

Доля вещества в летучей части ЛКМ (табл. 2), %, $FPI = 100$

Доля растворителя, при окраске и сушке

для данного способа окраски (табл. 3), %, $DP = 100$

Валовый выброс ЗВ (3-4), т/год, $\_M\_ = MS \cdot F2 \cdot FPI \cdot DP \cdot 10^{-6} = 0.13 \cdot 100 \cdot 100 \cdot 100 \cdot 10^{-6} = 0.13$

Максимальный из разовых выброс ЗВ (5-6), г/с, $\_G\_ = MS1 \cdot F2 \cdot FPI \cdot DP / (3.6 \cdot 10^6) = 0.5 \cdot 100 \cdot 100 \cdot 100 / (3.6 \cdot 10^6) = 0.139$

Итого:

Код	Наименование ЗВ	Выброс г/с	Выброс т/год
0616	Диметилбензол (смесь о-, м-, п- изомеров) (203)	0.0625	1.5295
2752	Уайт-спирит (1294*)	0.139	1.228
2902	Взвешенные частицы (116)	0.0229	0.47215

Список литературы:

Методика расчета выбросов загрязняющих веществ в атмосферу при нанесении лакокрасочных материалов (по величинам удельных выбросов). РНД 211.2.02.05-2004. Астана, 2005

Технологический процесс: окраска и сушка

Фактический годовой расход ЛКМ, тонн, $MS = 0.0002$

Максимальный часовой расход ЛКМ, с учетом дискретности работы оборудования, кг, $MS1 = 0.5$

Марка ЛКМ: Эмаль ЭП-140

Способ окраски: Пневматический

Доля летучей части (растворителя) в ЛКМ (табл. 2), %, $F2 = 53.5$

Примесь: 1401 Пропан-2-он (Ацетон) (470)

Доля вещества в летучей части ЛКМ (табл. 2), %, $FPI = 33.7$

Доля растворителя, при окраске и сушке

для данного способа окраски (табл. 3), %, $DP = 100$

Валовый выброс ЗВ (3-4), т/год, $\_M\_ = MS \cdot F2 \cdot FPI \cdot DP \cdot 10^{-6} = 0.0002 \cdot 53.5 \cdot 33.7 \cdot 100 \cdot 10^{-6} = 0.00003606$

Максимальный из разовых выброс ЗВ (5-6), г/с, $\_G\_ = MS1 \cdot F2 \cdot FPI \cdot DP / (3.6 \cdot 10^6) = 0.5 \cdot 53.5 \cdot 33.7 \cdot 100 / (3.6 \cdot 10^6) = 0.02504$

Примесь: 0616 Диметилбензол (смесь о-, м-, п- изомеров) (203)

Доля вещества в летучей части ЛКМ (табл. 2), %, $FPI = 32.78$

Доля растворителя, при окраске и сушке

для данного способа окраски (табл. 3), %, $DP = 100$

Валовый выброс ЗВ (3-4), т/год, $\underline{M} = MS \cdot F2 \cdot FPI \cdot DP \cdot 10^{-6} = 0.0002 \cdot 53.5 \cdot 32.78 \cdot 100 \cdot 10^{-6} = 0.0000351$

Максимальный из разовых выброс ЗВ (5-6), г/с, $\underline{G} = MS1 \cdot F2 \cdot FPI \cdot DP / (3.6 \cdot 10^6) = 0.5 \cdot 53.5 \cdot 32.78 \cdot 100 / (3.6 \cdot 10^6) = 0.02436$

Примесь: 0621 Метилбензол (349)

Доля вещества в летучей части ЛКМ (табл. 2), %, $FPI = 4.86$

Доля растворителя, при окраске и сушке

для данного способа окраски (табл. 3), %, $DP = 100$

Валовый выброс ЗВ (3-4), т/год, $\underline{M} = MS \cdot F2 \cdot FPI \cdot DP \cdot 10^{-6} = 0.0002 \cdot 53.5 \cdot 4.86 \cdot 100 \cdot 10^{-6} = 0.0000052$

Максимальный из разовых выброс ЗВ (5-6), г/с, $\underline{G} = MS1 \cdot F2 \cdot FPI \cdot DP / (3.6 \cdot 10^6) = 0.5 \cdot 53.5 \cdot 4.86 \cdot 100 / (3.6 \cdot 10^6) = 0.00361$

Примесь: 1119 2-Этоксизтанол (Этиловый эфир этиленгликоля, Этилцеллозольв) (1497*)

Доля вещества в летучей части ЛКМ (табл. 2), %, $FPI = 28.66$

Доля растворителя, при окраске и сушке

для данного способа окраски (табл. 3), %, $DP = 100$

Валовый выброс ЗВ (3-4), т/год, $\underline{M} = MS \cdot F2 \cdot FPI \cdot DP \cdot 10^{-6} = 0.0002 \cdot 53.5 \cdot 28.66 \cdot 100 \cdot 10^{-6} = 0.00003067$

Максимальный из разовых выброс ЗВ (5-6), г/с, $\underline{G} = MS1 \cdot F2 \cdot FPI \cdot DP / (3.6 \cdot 10^6) = 0.5 \cdot 53.5 \cdot 28.66 \cdot 100 / (3.6 \cdot 10^6) = 0.0213$

Расчет выбросов окрасочного аэрозоля:

Примесь: 2902 Взвешенные частицы (116)

Доля аэрозоля при окраске, для данного способа окраски (табл. 3), %, $DK = 30$

Валовый выброс ЗВ (1), т/год, $\underline{M} = KOC \cdot MS \cdot (100-F2) \cdot DK \cdot 10^{-4} = 1 \cdot 0.0002 \cdot (100-53.5) \cdot 30 \cdot 10^{-4} = 0.0000279$

Максимальный из разовых выброс ЗВ (2), г/с, $\underline{G} = KOC \cdot MS1 \cdot (100-F2) \cdot DK / (3.6 \cdot 10^4) = 1 \cdot 0.5 \cdot (100-53.5) \cdot 30 / (3.6 \cdot 10^4) = 0.01938$

Итого:

Код	Наименование ЗВ	Выброс г/с	Выброс т/год
0616	Диметилбензол (смесь о-, м-, п- изомеров) (203)	0.0625	1.5295351
0621	Метилбензол (349)	0.00361	0.0000052
1119	2-Этоксизтанол (Этиловый эфир этиленгликоля, Этилцеллозольв) (1497*)	0.0213	0.00003067
1401	Пропан-2-он (Ацетон) (470)	0.02504	0.00003606
2752	Уайт-спирит (1294*)	0.139	1.228
2902	Взвешенные частицы (116)	0.0229	0.4721779

Список литературы:

Методика расчета выбросов загрязняющих веществ в атмосферу при нанесении лакокрасочных материалов (по величинам удельных выбросов). РНД 211.2.02.05-2004. Астана, 2005

Технологический процесс: окраска и сушка

Фактический годовой расход ЛКМ, тонн, $MS = 8.7$

Максимальный часовой расход ЛКМ, с учетом дискретности работы оборудования, кг, **$MS1 = 0.5$**

Марка ЛКМ: Шпатлевка ЭП-0010

Способ окраски: Пневматический

Доля летучей части (растворителя) в ЛКМ (табл. 2), %, **$F2 = 10$**

Примесь: 0621 Метилбензол (349)

Доля вещества в летучей части ЛКМ (табл. 2), %, **$FPI = 55.07$**

Доля растворителя, при окраске и сушке

для данного способа окраски (табл. 3), %, **$DP = 100$**

Валовый выброс ЗВ (3-4), т/год, **$\underline{M} = MS \cdot F2 \cdot FPI \cdot DP \cdot 10^{-6} = 8.7 \cdot 10 \cdot 55.07 \cdot 100 \cdot 10^{-6} = 0.479$**

Максимальный из разовых выброс ЗВ (5-6), г/с, **$\underline{G} = MS1 \cdot F2 \cdot FPI \cdot DP / (3.6 \cdot 10^6) = 0.5 \cdot 10 \cdot 55.07 \cdot 100 / (3.6 \cdot 10^6) = 0.00765$**

Примесь: 1061 Этанол (Этиловый спирт) (667)

Доля вещества в летучей части ЛКМ (табл. 2), %, **$FPI = 44.93$**

Доля растворителя, при окраске и сушке

для данного способа окраски (табл. 3), %, **$DP = 100$**

Валовый выброс ЗВ (3-4), т/год, **$\underline{M} = MS \cdot F2 \cdot FPI \cdot DP \cdot 10^{-6} = 8.7 \cdot 10 \cdot 44.93 \cdot 100 \cdot 10^{-6} = 0.391$**

Максимальный из разовых выброс ЗВ (5-6), г/с, **$\underline{G} = MS1 \cdot F2 \cdot FPI \cdot DP / (3.6 \cdot 10^6) = 0.5 \cdot 10 \cdot 44.93 \cdot 100 / (3.6 \cdot 10^6) = 0.00624$**

Расчет выбросов окрасочного аэрозоля:

Примесь: 2902 Взвешенные частицы (116)

Доля аэрозоля при окраске, для данного способа окраски (табл. 3), %, **$DK = 30$**

Валовый выброс ЗВ (1), т/год, **$\underline{M} = KOC \cdot MS \cdot (100-F2) \cdot DK \cdot 10^{-4} = 1 \cdot 8.7 \cdot (100-10) \cdot 30 \cdot 10^{-4} = 2.35$**

Максимальный из разовых выброс ЗВ (2), г/с, **$\underline{G} = KOC \cdot MS1 \cdot (100-F2) \cdot DK / (3.6 \cdot 10^4) = 1 \cdot 0.5 \cdot (100-10) \cdot 30 / (3.6 \cdot 10^4) = 0.0375$**

Итого:

Код	Наименование ЗВ	Выброс г/с	Выброс т/год
0616	Диметилбензол (смесь о-, м-, п- изомеров) (203)	0.0625	1.5295351
0621	Метилбензол (349)	0.00765	0.4790052
1061	Этанол (Этиловый спирт) (667)	0.00624	0.391
1119	2-Этоксиэтанол (Этиловый эфир этиленгликоля, Этилцеллюлольв) (1497*)	0.0213	0.00003067
1401	Пропан-2-он (Ацетон) (470)	0.02504	0.00003606
2752	Уайт-спирит (1294*)	0.139	1.228
2902	Взвешенные частицы (116)	0.0375	2.8221779

Список литературы:

Методика расчета выбросов загрязняющих веществ в атмосферу при нанесении лакокрасочных материалов (по величинам удельных

выбросов). РНД 211.2.02.05-2004. Астана, 2005

Технологический процесс: окраска и сушка

Фактический годовой расход ЛКМ, тонн, $MS = 0.001877$

Максимальный часовой расход ЛКМ, с учетом дискретности работы оборудования, кг, $MS1 = 0.5$

Марка ЛКМ: Лак МЛ-92

Способ окраски: Пневматический

Доля летучей части (растворителя) в ЛКМ (табл. 2), %, $F2 = 47.5$

Примесь: 1042 Бутан-1-ол (Бутиловый спирт) (102)

Доля вещества в летучей части ЛКМ (табл. 2), %, $FPI = 10$

Доля растворителя, при окраске и сушке

для данного способа окраски (табл. 3), %, $DP = 100$

Валовый выброс ЗВ (3-4), т/год, $\underline{M} = MS \cdot F2 \cdot FPI \cdot DP \cdot 10^{-6} = 0.001877 \cdot 47.5 \cdot 10 \cdot 100 \cdot 10^{-6} = 0.0000892$

Максимальный из разовых выброс ЗВ (5-6), г/с, $\underline{G} = MS1 \cdot F2 \cdot FPI \cdot DP / (3.6 \cdot 10^6) = 0.5 \cdot 47.5 \cdot 10 \cdot 100 / (3.6 \cdot 10^6) = 0.0066$

Примесь: 0616 Диметилбензол (смесь о-, м-, п- изомеров) (203)

Доля вещества в летучей части ЛКМ (табл. 2), %, $FPI = 40$

Доля растворителя, при окраске и сушке

для данного способа окраски (табл. 3), %, $DP = 100$

Валовый выброс ЗВ (3-4), т/год, $\underline{M} = MS \cdot F2 \cdot FPI \cdot DP \cdot 10^{-6} = 0.001877 \cdot 47.5 \cdot 40 \cdot 100 \cdot 10^{-6} = 0.0003566$

Максимальный из разовых выброс ЗВ (5-6), г/с, $\underline{G} = MS1 \cdot F2 \cdot FPI \cdot DP / (3.6 \cdot 10^6) = 0.5 \cdot 47.5 \cdot 40 \cdot 100 / (3.6 \cdot 10^6) = 0.0264$

Примесь: 2752 Уайт-спирит (1294*)

Доля вещества в летучей части ЛКМ (табл. 2), %, $FPI = 40$

Доля растворителя, при окраске и сушке

для данного способа окраски (табл. 3), %, $DP = 100$

Валовый выброс ЗВ (3-4), т/год, $\underline{M} = MS \cdot F2 \cdot FPI \cdot DP \cdot 10^{-6} = 0.001877 \cdot 47.5 \cdot 40 \cdot 100 \cdot 10^{-6} = 0.0003566$

Максимальный из разовых выброс ЗВ (5-6), г/с, $\underline{G} = MS1 \cdot F2 \cdot FPI \cdot DP / (3.6 \cdot 10^6) = 0.5 \cdot 47.5 \cdot 40 \cdot 100 / (3.6 \cdot 10^6) = 0.0264$

Примесь: 1048 2-Метилпропан-1-ол (Изобутиловый спирт) (383)

Доля вещества в летучей части ЛКМ (табл. 2), %, $FPI = 10$

Доля растворителя, при окраске и сушке

для данного способа окраски (табл. 3), %, $DP = 100$

Валовый выброс ЗВ (3-4), т/год, $\underline{M} = MS \cdot F2 \cdot FPI \cdot DP \cdot 10^{-6} = 0.001877 \cdot 47.5 \cdot 10 \cdot 100 \cdot 10^{-6} = 0.0000892$

Максимальный из разовых выброс ЗВ (5-6), г/с, $\underline{G} = MS1 \cdot F2 \cdot FPI \cdot DP / (3.6 \cdot 10^6) = 0.5 \cdot 47.5 \cdot 10 \cdot 100 / (3.6 \cdot 10^6) = 0.0066$

Расчет выбросов окрасочного аэрозоля:

Примесь: 2902 Взвешенные частицы (116)

Доля аэрозоля при окраске, для данного способа окраски (табл. 3), %, **DK = 30**

Валовый выброс ЗВ (1), т/год, $\underline{M} = KOC \cdot MS \cdot (100 - F2) \cdot DK \cdot 10^{-4} = 1 \cdot 0.001877 \cdot (100 - 47.5) \cdot 30 \cdot 10^{-4} = \mathbf{0.0002956}$

Максимальный из разовых выброс ЗВ (2), г/с, $\underline{G} = KOC \cdot MS1 \cdot (100 - F2) \cdot DK / (3.6 \cdot 10^4) = 1 \cdot 0.5 \cdot (100 - 47.5) \cdot 30 / (3.6 \cdot 10^4) = \mathbf{0.02188}$

Список литературы:

Методика расчета выбросов загрязняющих веществ в атмосферу при нанесении лакокрасочных материалов (по величинам удельных выбросов). РНД 211.2.02.05-2004. Астана, 2005

Технологический процесс: окраска и сушка

Фактический годовой расход ЛКМ, тонн, **MS = 2.63**

Максимальный часовой расход ЛКМ, с учетом дискретности работы оборудования, кг, **MS1 = 0.5**

Марка ЛКМ: Растворитель Р-4

Способ окраски: Пневматический

Доля летучей части (растворителя) в ЛКМ (табл. 2), %, **F2 = 100**

Примесь: 1401 Пропан-2-он (Ацетон) (470)

Доля вещества в летучей части ЛКМ (табл. 2), %, **FPI = 26**

Доля растворителя, при окраске и сушке

для данного способа окраски (табл. 3), %, **DP = 100**

Валовый выброс ЗВ (3-4), т/год, $\underline{M} = MS \cdot F2 \cdot FPI \cdot DP \cdot 10^{-6} = 2.63 \cdot 100 \cdot 26 \cdot 100 \cdot 10^{-6} = \mathbf{0.684}$

Максимальный из разовых выброс ЗВ (5-6), г/с, $\underline{G} = MS1 \cdot F2 \cdot FPI \cdot DP / (3.6 \cdot 10^6) = 0.5 \cdot 100 \cdot 26 \cdot 100 / (3.6 \cdot 10^6) = \mathbf{0.0361}$

Примесь: 1210 Бутилацетат (Уксусной кислоты бутиловый эфир) (110)

Доля вещества в летучей части ЛКМ (табл. 2), %, **FPI = 12**

Доля растворителя, при окраске и сушке

для данного способа окраски (табл. 3), %, **DP = 100**

Валовый выброс ЗВ (3-4), т/год, $\underline{M} = MS \cdot F2 \cdot FPI \cdot DP \cdot 10^{-6} = 2.63 \cdot 100 \cdot 12 \cdot 100 \cdot 10^{-6} = \mathbf{0.3156}$

Максимальный из разовых выброс ЗВ (5-6), г/с, $\underline{G} = MS1 \cdot F2 \cdot FPI \cdot DP / (3.6 \cdot 10^6) = 0.5 \cdot 100 \cdot 12 \cdot 100 / (3.6 \cdot 10^6) = \mathbf{0.01667}$

Примесь: 0621 Метилбензол (349)

Доля вещества в летучей части ЛКМ (табл. 2), %, **FPI = 62**

Доля растворителя, при окраске и сушке

для данного способа окраски (табл. 3), %, **DP = 100**

Валовый выброс ЗВ (3-4), т/год, $\underline{M} = MS \cdot F2 \cdot FPI \cdot DP \cdot 10^{-6} = 2.63 \cdot 100 \cdot 62 \cdot 100 \cdot 10^{-6} = \mathbf{1.63}$

Максимальный из разовых выброс ЗВ (5-6), г/с, $\underline{G} = MS1 \cdot F2 \cdot FPI \cdot DP / (3.6 \cdot 10^6) = 0.5 \cdot 100 \cdot 62 \cdot 100 / (3.6 \cdot 10^6) = \mathbf{0.0861}$

Итого:

Код	Наименование ЗВ	Выброс г/с	Выброс т/год
0616	Диметилбензол (смесь о-, м-, п- изомеров)	0.0625	1.5298917

	(203)		
0621	Метилбензол (349)	0.0861	2.1090052
1042	Бутан-1-ол (Бутиловый спирт) (102)	0.0066	0.0000892
1048	2-Метилпропан-1-ол (Изобутиловый спирт) (383)	0.0066	0.0000892
1061	Этанол (Этиловый спирт) (667)	0.00624	0.391
1119	2-Этоксизтанол (Этиловый эфир этиленгликоля, Этилцеллозольв) (1497*)	0.0213	0.00003067
1210	Бутилацетат (Уксусной кислоты бутиловый эфир) (110)	0.01667	0.3156
1401	Пропан-2-он (Ацетон) (470)	0.0361	0.68403606
2752	Уайт-спирит (1294*)	0.139	1.2283566
2902	Взвешенные частицы (116)	0.0375	2.8224735

Список литературы:

Методика расчета выбросов загрязняющих веществ в атмосферу при нанесении лакокрасочных материалов (по величинам удельных выбросов). РНД 211.2.02.05-2004. Астана, 2005

Технологический процесс: окраска и сушка

Фактический годовой расход ЛКМ, тонн, **MS = 0.0132**

Максимальный часовой расход ЛКМ, с учетом дискретности работы оборудования, кг, **MS1 = 0.5**

Марка ЛКМ: Эмаль ХВ-124

Способ окраски: Пневматический

Доля летучей части (растворителя) в ЛКМ (табл. 2), %, **F2 = 27**

Примесь: 1401 Пропан-2-он (Ацетон) (470)

Доля вещества в летучей части ЛКМ (табл. 2), %, **FPI = 26**

Доля растворителя, при окраске и сушке

для данного способа окраски (табл. 3), %, **DP = 100**

Валовый выброс ЗВ (3-4), т/год, $\underline{M} = MS \cdot F2 \cdot FPI \cdot DP \cdot 10^{-6} = 0.0132 \cdot 27 \cdot 26 \cdot 100 \cdot 10^{-6} = 0.000927$

Максимальный из разовых выброс ЗВ (5-6), г/с, $\underline{G} = MS1 \cdot F2 \cdot FPI \cdot DP / (3.6 \cdot 10^6) = 0.5 \cdot 27 \cdot 26 \cdot 100 / (3.6 \cdot 10^6) = 0.00975$

Примесь: 1210 Бутилацетат (Уксусной кислоты бутиловый эфир) (110)

Доля вещества в летучей части ЛКМ (табл. 2), %, **FPI = 12**

Доля растворителя, при окраске и сушке

для данного способа окраски (табл. 3), %, **DP = 100**

Валовый выброс ЗВ (3-4), т/год, $\underline{M} = MS \cdot F2 \cdot FPI \cdot DP \cdot 10^{-6} = 0.0132 \cdot 27 \cdot 12 \cdot 100 \cdot 10^{-6} = 0.000428$

Максимальный из разовых выброс ЗВ (5-6), г/с, $\underline{G} = MS1 \cdot F2 \cdot FPI \cdot DP / (3.6 \cdot 10^6) = 0.5 \cdot 27 \cdot 12 \cdot 100 / (3.6 \cdot 10^6) = 0.0045$

Примесь: 0621 Метилбензол (349)

Доля вещества в летучей части ЛКМ (табл. 2), %, **FPI = 62**

Доля растворителя, при окраске и сушке

для данного способа окраски (табл. 3), %, $DP = 100$

Валовый выброс ЗВ (3-4), т/год, $\underline{M} = MS \cdot F2 \cdot FPI \cdot DP \cdot 10^{-6} = 0.0132 \cdot 27 \cdot 62 \cdot 100 \cdot 10^{-6} = 0.00221$

Максимальный из разовых выброс ЗВ (5-6), г/с, $\underline{G} = MS1 \cdot F2 \cdot FPI \cdot DP / (3.6 \cdot 10^6) = 0.5 \cdot 27 \cdot 62 \cdot 100 / (3.6 \cdot 10^6) = 0.02325$

Расчет выбросов окрасочного аэрозоля:

Примесь: 2902 Взвешенные частицы (116)

Доля аэрозоля при окраске, для данного способа окраски (табл. 3), %, $DK = 30$

Валовый выброс ЗВ (1), т/год, $\underline{M} = KOC \cdot MS \cdot (100-F2) \cdot DK \cdot 10^{-4} = 1 \cdot 0.0132 \cdot (100-27) \cdot 30 \cdot 10^{-4} = 0.00289$

Максимальный из разовых выброс ЗВ (2), г/с, $\underline{G} = KOC \cdot MS1 \cdot (100-F2) \cdot DK / (3.6 \cdot 10^4) = 1 \cdot 0.5 \cdot (100-27) \cdot 30 / (3.6 \cdot 10^4) = 0.0304$

Итого:

Код	Наименование ЗВ	Выброс г/с	Выброс т/год
0616	Диметилбензол (смесь о-, м-, п- изомеров) (203)	0.0625	1.5298917
0621	Метилбензол (349)	0.0861	2.1112152
1042	Бутан-1-ол (Бутиловый спирт) (102)	0.0066	0.0000892
1048	2-Метилпропан-1-ол (Изобутиловый спирт) (383)	0.0066	0.0000892
1061	Этанол (Этиловый спирт) (667)	0.00624	0.391
1119	2-Этоксизтанол (Этиловый эфир этиленгликоля, Этилцеллозольв) (1497*)	0.0213	0.00003067
1210	Бутилацетат (Уксусной кислоты бутиловый эфир) (110)	0.01667	0.316028
1401	Пропан-2-он (Ацетон) (470)	0.0361	0.68496306
2752	Уайт-спирит (1294*)	0.139	1.2283566
2902	Взвешенные частицы (116)	0.0375	2.8253635

Список литературы:

Методика расчета выбросов загрязняющих веществ в атмосферу при нанесении лакокрасочных материалов (по величинам удельных выбросов). РНД 211.2.02.05-2004. Астана, 2005

Технологический процесс: окраска и сушка

Фактический годовой расход ЛКМ, тонн, $MS = 0.1637$

Максимальный часовой расход ЛКМ, с учетом дискретности работы оборудования, кг, $MS1 = 0.5$

Марка ЛКМ: Эмаль ПФ-115

Способ окраски: Пневматический

Доля летучей части (растворителя) в ЛКМ (табл. 2), %, $F2 = 45$

Примесь: 0616 Диметилбензол (смесь о-, м-, п- изомеров) (203)

Доля вещества в летучей части ЛКМ (табл. 2), %, $FPI = 50$

Доля растворителя, при окраске и сушке

для данного способа окраски (табл. 3), %, $DP = 100$

Валовый выброс ЗВ (3-4), т/год, $\underline{M} = MS \cdot F2 \cdot FPI \cdot DP \cdot 10^{-6} = 0.1637 \cdot 45 \cdot 50 \cdot 100 \cdot 10^{-6} = 0.0368$

Максимальный из разовых выброс ЗВ (5-6), г/с, $\underline{G} = MS1 \cdot F2 \cdot FPI \cdot DP / (3.6 \cdot 10^6) = 0.5 \cdot 45 \cdot 50 \cdot 100 / (3.6 \cdot 10^6) = 0.03125$

Примесь: 2752 Уайт-спирит (1294*)

Доля вещества в летучей части ЛКМ (табл. 2), %, $FPI = 50$

Доля растворителя, при окраске и сушке

для данного способа окраски (табл. 3), %, $DP = 100$

Валовый выброс ЗВ (3-4), т/год, $\underline{M} = MS \cdot F2 \cdot FPI \cdot DP \cdot 10^{-6} = 0.1637 \cdot 45 \cdot 50 \cdot 100 \cdot 10^{-6} = 0.0368$

Максимальный из разовых выброс ЗВ (5-6), г/с, $\underline{G} = MS1 \cdot F2 \cdot FPI \cdot DP / (3.6 \cdot 10^6) = 0.5 \cdot 45 \cdot 50 \cdot 100 / (3.6 \cdot 10^6) = 0.03125$

Расчет выбросов окрасочного аэрозоля:

Примесь: 2902 Взвешенные частицы (116)

Доля аэрозоля при окраске, для данного способа окраски (табл. 3), %, $DK = 30$

Валовый выброс ЗВ (1), т/год, $\underline{M} = KOC \cdot MS \cdot (100 - F2) \cdot DK \cdot 10^{-4} = 1 \cdot 0.1637 \cdot (100 - 45) \cdot 30 \cdot 10^{-4} = 0.027$

Максимальный из разовых выброс ЗВ (2), г/с, $\underline{G} = KOC \cdot MS1 \cdot (100 - F2) \cdot DK / (3.6 \cdot 10^4) = 1 \cdot 0.5 \cdot (100 - 45) \cdot 30 / (3.6 \cdot 10^4) = 0.0229$

Итого:

Код	Наименование ЗВ	Выброс г/с	Выброс т/год
0616	Диметилбензол (смесь о-, м-, п- изомеров) (203)	0.0625	1.5666917
0621	Метилбензол (349)	0.0861	2.1112152
1042	Бутан-1-ол (Бутиловый спирт) (102)	0.0066	0.0000892
1048	2-Метилпропан-1-ол (Изобутиловый спирт) (383)	0.0066	0.0000892
1061	Этанол (Этиловый спирт) (667)	0.00624	0.391
1119	2-Этоксизтанол (Этиловый эфир этиленгликоля, Этилцеллозольв) (1497*)	0.0213	0.00003067
1210	Бутилацетат (Уксусной кислоты бутиловый эфир) (110)	0.01667	0.316028
1401	Пропан-2-он (Ацетон) (470)	0.0361	0.68496306
2752	Уайт-спирит (1294*)	0.139	1.2651566
2902	Взвешенные частицы (116)	0.0375	2.8523635

Источник загрязнения: 6005

Источник выделения: 6005 01, Газосварочные работы

Список литературы:

Методика расчета выбросов загрязняющих веществ в атмосферу при сварочных работах (по величинам удельных выбросов). РНД 211.2.02.03-2004. Астана, 2005

Коэффициент трансформации оксидов азота в NO₂, **KNO₂ = 0.8**

Коэффициент трансформации оксидов азота в NO, **KNO = 0.13**

РАСЧЕТ выбросов ЗВ от сварки металлов

Вид сварки: Газовая сварка стали ацетилен-кислородным пламенем

Расход сварочных материалов, кг/год, **B = 2.844**

Фактический максимальный расход сварочных материалов, с учетом дискретности работы оборудования, кг/час, **BMAX = 0.5**

Газы:

Расчет выбросов оксидов азота:

Удельное выделение загрязняющих веществ, г/кг расходуемого материала (табл. 1, 3), **GIS = 22**

С учетом трансформации оксидов азота получаем:

Примесь: 0301 Азота (IV) диоксид (Азота диоксид) (4)

Валовый выброс, т/год (5.1), **$\_M\_ = KNO_2 \cdot GIS \cdot B / 10^6 = 0.8 \cdot 22 \cdot 2.844 / 10^6 = 0.0000501$**

Максимальный из разовых выброс, г/с (5.2), **$\_G\_ = KNO_2 \cdot GIS \cdot BMAX / 3600 = 0.8 \cdot 22 \cdot 0.5 / 3600 = 0.002444$**

Примесь: 0304 Азот (II) оксид (Азота оксид) (6)

Валовый выброс, т/год (5.1), **$\_M\_ = KNO \cdot GIS \cdot B / 10^6 = 0.13 \cdot 22 \cdot 2.844 / 10^6 = 0.00000813$**

Максимальный из разовых выброс, г/с (5.2), **$\_G\_ = KNO \cdot GIS \cdot BMAX / 3600 = 0.13 \cdot 22 \cdot 0.5 / 3600 = 0.000397$**

ИТОГО:

Код	Наименование ЗВ	Выброс г/с	Выброс т/год
0301	Азота (IV) диоксид (Азота диоксид) (4)	0.002444	0.0000501
0304	Азот (II) оксид (Азота оксид) (6)	0.000397	0.00000813

Источник загрязнения: 6006

Источник выделения: 6006 01, Газорезательные работы

Список литературы:

Методика расчета выбросов загрязняющих веществ в атмосферу при сварочных работах (по величинам удельных выбросов). РНД 211.2.02.03-2004. Астана, 2005

Коэффициент трансформации оксидов азота в NO₂, **KNO₂ = 0.8**

Коэффициент трансформации оксидов азота в NO, **KNO = 0.13**

РАСЧЕТ выбросов ЗВ от резки металлов

Вид резки: Газовая

Разрезаемый материал: Сталь углеродистая

Толщина материала, мм (табл. 4), **L = 5**

Способ расчета выбросов: по длине реза

Максимальная фактическая производительность резки, м/час, **BMAX = 1**

Длина реза в год, м, **B = 597**

Удельное выделение сварочного аэрозоля,

г/м реза (табл. 4), **GM = 2.25**

в том числе:

Примесь: 0143 Марганец и его соединения (в пересчете на марганца (IV) оксид) (327)

Удельное выделение, г/м реза (табл. 4), **GM = 0.04**

Валовый выброс ЗВ, т/год (5.1), **$\underline{M} = GM \cdot B / 10^6 = 0.04 \cdot 597 / 10^6 = 0.0000239$**

Максимальный разовый выброс ЗВ, г/с (5.2), **$\underline{G} = GM \cdot BMAX / 3600 = 0.04 \cdot 1 / 3600 = 0.0000111$**

Примесь: 0123 Железо (II, III) оксиды (в пересчете на железо) (диЖелезо триоксид, Железа оксид) (274)

Удельное выделение, г/м реза (табл. 4), **GM = 2.21**

Валовый выброс ЗВ, т/год (5.1), **$\underline{M} = GM \cdot B / 10^6 = 2.21 \cdot 597 / 10^6 = 0.00132$**

Максимальный разовый выброс ЗВ, г/с (5.2), **$\underline{G} = GM \cdot BMAX / 3600 = 2.21 \cdot 1 / 3600 = 0.000614$**

Газы:

Примесь: 0337 Углерод оксид (Окись углерода, Угарный газ) (584)

Удельное выделение, г/м реза (табл. 4), **GM = 1.5**

Валовый выброс ЗВ, т/год (5.1), **$\underline{M} = GM \cdot B / 10^6 = 1.5 \cdot 597 / 10^6 = 0.000896$**

Максимальный разовый выброс ЗВ, г/с (5.2), **$\underline{G} = GM \cdot BMAX / 3600 = 1.5 \cdot 1 / 3600 = 0.000417$**

Расчет выбросов оксидов азота:

Удельное выделение, г/м реза (табл. 4), **GM = 1.18**

С учетом трансформации оксидов азота получаем:

Примесь: 0301 Азота (IV) диоксид (Азота диоксид) (4)

Валовый выброс ЗВ, т/год (5.1), $\_M\_ = KNO_2 \cdot GM \cdot B / 10^6 = 0.8 \cdot 1.18 \cdot 597 / 10^6 =$
0.000564

Максимальный разовый выброс ЗВ, г/с (5.2), $\_G\_ = KNO_2 \cdot GM \cdot BMAX / 3600 = 0.8$
 $\cdot 1.18 \cdot 1 / 3600 = 0.000262$

Примесь: 0304 Азот (II) оксид (Азота оксид) (6)

Валовый выброс ЗВ, т/год (5.1), $\_M\_ = KNO \cdot GM \cdot B / 10^6 = 0.13 \cdot 1.18 \cdot 597 / 10^6 =$
0.0000916

Максимальный разовый выброс ЗВ, г/с (5.2), $\_G\_ = KNO \cdot GM \cdot BMAX / 3600 = 0.13$
 $\cdot 1.18 \cdot 1 / 3600 = 0.0000426$

ИТОГО:

Код	Наименование ЗВ	Выброс г/с	Выброс т/год
0123	Железо (II, III) оксиды (в пересчете на железо) (диЖелезо триоксид, Железа оксид) (274)	0.000614	0.00132
0143	Марганец и его соединения (в пересчете на марганца (IV) оксид) (327)	0.0000111	0.0000239
0301	Азота (IV) диоксид (Азота диоксид) (4)	0.000262	0.000564
0304	Азот (II) оксид (Азота оксид) (6)	0.0000426	0.0000916
0337	Углерод оксид (Оксид углерода, Угарный газ) (584)	0.000417	0.000896

Источник загрязнения: 6007

Источник выделения: 6007 01, Битумные работы

Список литературы:

1. Методика расчета выбросов вредных веществ от предприятий дорожно-строительной отрасли, в т.ч. АБЗ. Приложение №12 к Приказу Министра охраны окружающей среды Республики Казахстан от 18.04.2008 №100-п
 2. "Сборник методик по расчету выбросов вредных в атмосферу различными производствами". Алматы, КазЭКОЭКСП, 1996 г.
- п.6. Методика расчета выбросов вредных веществ при работе асфальтобетонных заводов

Тип источника выделения: Битумоплавильная установка

Время работы оборудования, ч/год, $T = 889$

Примесь: 2754 Алканы C12-19 /в пересчете на C/ (Углеводороды предельные C12-C19 (в пересчете на C); Растворитель РПК-265П) (10)

Объем производства битума, т/год, $M_Y = 5333.5$

Валовый выброс, т/год (ф-ла 6.7[1]), $M = (1 \cdot M_Y) / 1000 = (1 \cdot 5333.5) / 1000 = 5.33$

Максимальный разовый выброс, г/с, $G = M \cdot 10^6 / (T \cdot 3600) = 5.33 \cdot 10^6 / (889 \cdot 3600) = 1.665$

Итого:

Код	Наименование ЗВ	Выброс г/с	Выброс т/год
2754	Алканы C12-19 /в пересчете на C/ (Углеводороды предельные C12-C19 (в пересчете на C); Растворитель РПК-265П) (10)	1.665	5.33

Источник загрязнения: 6008

Источник выделения: 6008 01, Паяльные работы

Список литературы:

1. Методика расчета выбросов загрязняющих веществ от автотранспортных предприятий (раздел 4.10. Медницкие работы)
Приложение №3 к Приказу Министра охраны окружающей среды Республики Казахстан от 18.04.2008 №100-п

РАСЧЕТ ВЫБРОСОВ ЗВ ПРИ ПРОВЕДЕНИИ МЕДНИЦКИХ РАБОТ

Вид выполняемых работ: Пайка паяльниками с косвенным нагревом

Марка применяемого материала: Оловянно-свинцовые припой (безсурьмянистые) ПОС-30, 40, 60, 70

"Чистое" время работы оборудования, час/год, $T = 200$

Количество израсходованного припоя за год, кг, $M = 117.55$

Примесь: 0184 Свинец и его неорганические соединения /в пересчете на свинец/ (513)

Удельное выделение ЗВ, г/кг (табл.4.8), $Q = 0.51$

Валовый выброс, т/год (4.28), $\underline{M} = Q \cdot M \cdot 10^{-6} = 0.51 \cdot 117.55 \cdot 10^{-6} = 0.000006$

Максимальный разовый выброс ЗВ, г/с (4.31), $\underline{G} = (\underline{M} \cdot 10^6) / (T \cdot 3600) = (0.000006 \cdot 10^6) / (200 \cdot 3600) = 0.0000833$

Примесь: 0168 Олово оксид (в пересчете на олово) (Олово (II) оксид) (446)

Удельное выделение ЗВ, г/кг (табл.4.8), $Q = 0.28$

Валовый выброс, т/год (4.28), $\underline{M} = Q \cdot M \cdot 10^{-6} = 0.28 \cdot 117.55 \cdot 10^{-6} = 0.0000329$

Максимальный разовый выброс ЗВ, г/с (4.31), $\underline{G} = (\underline{M} \cdot 10^6) / (T \cdot 3600) = (0.0000329 \cdot 10^6) / (200 \cdot 3600) = 0.0000457$

Код	Наименование ЗВ	Выброс г/с	Выброс т/год
0168	Олово оксид (в пересчете на олово) (Олово (II) оксид) (446)	0.0000457	0.0000329
0184	Свинец и его неорганические соединения /в пересчете на свинец/ (513)	0.0000833	0.000006

Источник загрязнения: 6009

Источник выделения: 6009 01, Буровые работы. Машины бурильные

Список литературы:

1. Методика расчета выбросов загрязняющих веществ в атмосферу от предприятий по производству строительных материалов

п.5. От предприятий по переработке нерудных материалов и производству пористых заполнителей.

Приложение №11 к Приказу Министра охраны окружающей среды Республики Казахстан от 18.04.2008 №100-п

Технологический процесс: Добыча нерудных строительных материалов (Буровые работы)

Вид работ: Буровые работы

Буровая установка: Станки горизонтального бурения (породы средней и ниже средней твердости). Диаметры скважины 150 мм

Количество пыли, выделяемое при бурении одним станком, г/с (табл.5.1), $G1 = 0.64$

Общее кол-во буровых станков, шт., $_{KOLIV} = 1$

Количество одновременно работающих буровых станков, шт., $N = 1$

Время работы одного станка, ч/год, $_{T} = 28$

Примесь: 2908 Пыль неорганическая, содержащая двуокись кремния в %: 70-20 (шамот, цемент, пыль цементного производства - глина, глинистый сланец, доменный шлак, песок, клинкер, зола, кремнезем, зола углей казахстанских месторождений) (494)

Максимальный из разовых выбросов, г/с (5.1), $_{G} = G1 \cdot N = 0.64 \cdot 1 = 0.64$

Валовый выброс, т/год, $_{M} = G1 \cdot _{KOLIV} \cdot _{T} \cdot 0.0036 = 0.64 \cdot 1 \cdot 28 \cdot 0.0036 = 0.0645$

Тип аппарата очистки: Гидропылеподавление

Степень пылеочистки, % (табл.4.1), $_{KPD} = 80$

Максимальный из разовых выбросов, с очисткой, г/с, $G = _{G} \cdot (100 - _{KPD}) / 100 = 0.64 \cdot (100 - 80) / 100 = 0.128$

Валовый выброс, с очисткой, т/год, $M = _{M} \cdot (100 - _{KPD}) / 100 = 0.0645 \cdot (100 - 80) / 100 = 0.0129$

Итого выбросы от: 001 Буровые работы. Машины бурильные

Код	Наименование ЗВ	Выброс г/с	Выброс т/год
2908	Пыль неорганическая, содержащая двуокись кремния в %: 70-20 (шамот, цемент, пыль цементного производства - глина, глинистый сланец, доменный шлак, песок, клинкер, зола, кремнезем, зола углей казахстанских месторождений) (494)	0.64	0.0645

Источник загрязнения: 6009, Неорганизованный источник

Источник выделения: 6009 02, Буровые работы. Станки ударно-вращательного бурения

Список литературы:

1. Методика расчета выбросов загрязняющих веществ в атмосферу от предприятий по производству строительных материалов

п.5. От предприятий по переработке нерудных материалов и производству пористых заполнителей.

Приложение №11 к Приказу Министра охраны окружающей среды Республики Казахстан от 18.04.2008 №100-п

Технологический процесс: Добыча нерудных строительных материалов (Буровые работы)

Вид работ: Буровые работы

Буровая установка: Станки колонкового бурения (породы средней и выше средней крепости). Диаметры скважины 150 мм

Количество пыли, выделяемое при бурении одним станком, г/с (табл.5.1), $G1 = 2.4$

Общее кол-во буровых станков, шт., $KOLIV = 19$

Количество одновременно работающих буровых станков, шт., $N = 5$

Время работы одного станка, ч/год, $T = 3424$

Примесь: 2908 Пыль неорганическая, содержащая двуокись кремния в %: 70-20 (шамот, цемент, пыль цементного производства - глина, глинистый сланец, доменный шлак, песок, клинкер, зола, кремнезем, зола углей казахстанских месторождений) (494)

Максимальный из разовых выбросов, г/с (5.1), $G = G1 \cdot N = 2.4 \cdot 5 = 12$

Валовый выброс, т/год, $M = G1 \cdot KOLIV \cdot T \cdot 0.0036 = 2.4 \cdot 19 \cdot 3424 \cdot 0.0036 = 562.1$

Тип аппарата очистки: Гидропылеподавление

Степень пылеочистки, % (табл.4.1), $KPD = 80$

Максимальный из разовых выбросов, с очисткой, г/с, $G = G \cdot (100 - KPD) / 100 = 12 \cdot (100 - 80) / 100 = 2.4$

Валовый выброс, с очисткой, т/год, $M = M \cdot (100 - KPD) / 100 = 562.1 \cdot (100 - 80) / 100 = 112.4$

Итого выбросы от: 002 Буровые работы. Станки ударно-вращательного бурения

Код	Наименование ЗВ	Выброс г/с	Выброс т/год
2908	Пыль неорганическая, содержащая двуокись кремния в %: 70-20 (шамот, цемент, пыль цементного производства - глина, глинистый сланец, доменный шлак, песок, клинкер, зола, кремнезем, зола углей казахстанских месторождений) (494)	12	562.1

Источник загрязнения: 6009

Источник выделения: 6009 03, Буровые работы. Молотки бурильные легкие

Список литературы:

1. Методика расчета выбросов загрязняющих веществ в атмосферу от предприятий по производству строительных материалов п.5. От предприятий по переработке нерудных материалов и производству пористых заполнителей.

Приложение №11 к Приказу Министра охраны окружающей среды Республики Казахстан от 18.04.2008 №100-п

Технологический процесс: Добыча нерудных строительных материалов
(Буровые работы)

Вид работ: Буровые работы

Буровая установка: Станки горизонтального бурения (легкие породы).

Диам. скважины 100–200 мм

Количество пыли, выделяемое при бурении одним станком,

г/с (табл.5.1), $G1 = 0.325$

Общее кол-во буровых станков, шт., $_{KOLIV} = 1$

Количество одновременно работающих буровых станков, шт., $N = 1$

Время работы одного станка, ч/год, $_{T} = 111$

Примесь: 2908 Пыль неорганическая, содержащая двуокись кремния в %: 70-20 (шамот, цемент, пыль цементного производства - глина, глинистый сланец, доменный шлак, песок, клинкер, зола, кремнезем, зола углей казахстанских месторождений) (494)

Максимальный из разовых выбросов, г/с (5.1), $_{G} = G1 \cdot N = 0.325 \cdot 1 = 0.325$

Валовый выброс, т/год, $_{M} = G1 \cdot _{KOLIV} \cdot _{T} \cdot 0.0036 = 0.325 \cdot 1 \cdot 111 \cdot 0.0036 = 0.1299$

Тип аппарата очистки: Гидропылеподавление

Степень пылеочистки, % (табл.4.1), $_{KPD} = 80$

Максимальный из разовых выбросов, с очисткой, г/с, $G = _{G} \cdot (100 - _{KPD}) / 100 = 0.325 \cdot (100 - 80) / 100 = 0.065$

Валовый выброс, с очисткой, т/год, $M = _{M} \cdot (100 - _{KPD}) / 100 = 0.1299 \cdot (100 - 80) / 100 = 0.026$

Итого выбросы от: 003 Буровые работы. Молотки бурильные легкие

Код	Наименование ЗВ	Выброс г/с	Выброс т/год
2908	Пыль неорганическая, содержащая двуокись кремния в %: 70-20 (шамот, цемент, пыль цементного производства - глина, глинистый сланец, доменный шлак, песок, клинкер, зола, кремнезем, зола углей казахстанских месторождений) (494)	0.325	0.1299

Источник загрязнения: 6009

Источник выделения: 6009 04, Буровые работы. Молотки бурильные средние

Список литературы:

1. Методика расчета выбросов загрязняющих веществ в атмосферу от предприятий по производству строительных материалов

п.5. От предприятий по переработке нерудных материалов и производству пористых заполнителей.

Приложение №11 к Приказу Министра охраны окружающей среды Республики Казахстан от 18.04.2008 №100-п

Технологический процесс: Добыча нерудных строительных материалов
(Буровые работы)

Вид работ: Буровые работы

Буровая установка: Станки ударно-канатного бурения (породы средней и выше средней крепости). Диаметры скважины 500 мм

Количество пыли, выделяемое при бурении одним станком, г/с (табл.5.1), $G1 = 5.76$

Общее кол-во буровых станков, шт., $KOLIV = 5$

Количество одновременно работающих буровых станков, шт., $N = 2$

Время работы одного станка, ч/год, $T = 3424$

Примесь: 2908 Пыль неорганическая, содержащая двуокись кремния в %: 70-20 (шамот, цемент, пыль цементного производства - глина, глинистый сланец, доменный шлак, песок, клинкер, зола, кремнезем, зола углей казахстанских месторождений) (494)

Максимальный из разовых выбросов, г/с (5.1), $G = G1 \cdot N = 5.76 \cdot 2 = 11.52$

Валовый выброс, т/год, $M = G1 \cdot KOLIV \cdot T \cdot 0.0036 = 5.76 \cdot 5 \cdot 3424 \cdot 0.0036 = 355$

Тип аппарата очистки: Гидропылеподавление

Степень пылеочистки, % (табл.4.1), $KPD = 80$

Максимальный из разовых выбросов, с очисткой, г/с, $G = G \cdot (100 - KPD) / 100 = 11.52 \cdot (100 - 80) / 100 = 2.304$

Валовый выброс, с очисткой, т/год, $M = M \cdot (100 - KPD) / 100 = 355 \cdot (100 - 80) / 100 = 71$

Итого выбросы от: 004 Буровые работы. Молотки бурильные средние

Код	Наименование ЗВ	Выброс г/с	Выброс т/год
2908	Пыль неорганическая, содержащая двуокись кремния в %: 70-20 (шамот, цемент, пыль цементного производства - глина, глинистый сланец, доменный шлак, песок, клинкер, зола, кремнезем, зола углей казахстанских месторождений) (494)	11.52	355

Источник загрязнения: 6009

Источник выделения: 6009 05, Буровые работы. Мотобур ручной

Список литературы:

1. Методика расчета выбросов загрязняющих веществ в атмосферу от предприятий по производству строительных материалов п.5. От предприятий по переработке нерудных материалов и производству пористых заполнителей.

Приложение №11 к Приказу Министра охраны окружающей среды Республики Казахстан от 18.04.2008 №100-п

Технологический процесс: Добыча нерудных строительных материалов (Буровые работы)

Вид работ: Буровые работы

Буровая установка: Станки горизонтального бурения (легкие породы). Диаметры скважины 100-200 мм

Количество пыли, выделяемое при бурении одним станком, г/с (табл.5.1), $G1 = 0.325$

Общее кол-во буровых станков, шт., $KOLIV = 1$

Количество одновременно работающих буровых станков, шт., $N = 1$

Время работы одного станка, ч/год, $T = 12$

Примесь: 2908 Пыль неорганическая, содержащая двуокись кремния в %: 70-20 (шамот, цемент, пыль цементного производства - глина, глинистый сланец, доменный шлак, песок, клинкер, зола, кремнезем, зола углей казахстанских месторождений) (494)

Максимальный из разовых выбросов, г/с (5.1), $G = G_1 \cdot N = 0.325 \cdot 1 = 0.325$

Валовый выброс, т/год, $M = G_1 \cdot KOLIV \cdot T \cdot 0.0036 = 0.325 \cdot 1 \cdot 12 \cdot 0.0036 = 0.01404$

Тип аппарата очистки: Гидропылеподавление

Степень пылеочистки, % (табл.4.1), $KPD = 80$

Максимальный из разовых выбросов, с очисткой, г/с, $G = G_1 \cdot (100 - KPD) / 100 = 0.325 \cdot (100 - 80) / 100 = 0.065$

Валовый выброс, с очисткой, т/год, $M = M_1 \cdot (100 - KPD) / 100 = 0.01404 \cdot (100 - 80) / 100 = 0.00281$

Итого выбросы от: 005 Буровые работы. Мотобур ручной

Код	Наименование ЗВ	Выброс г/с	Выброс т/год
2908	Пыль неорганическая, содержащая двуокись кремния в %: 70-20 (шамот, цемент, пыль цементного производства - глина, глинистый сланец, доменный шлак, песок, клинкер, зола, кремнезем, зола углей казахстанских месторождений) (494)	0.325	0.01404

Источник загрязнения: 6010

Источник выделения: 6010 01, Механическая обработка материалов.

Дрель

Список литературы:

Методика расчета выбросов загрязняющих веществ в атмосферу при механической обработке металлов (по величинам удельных выбросов). РНД 211.2.02.06-2004. Астана, 2005

Технология обработки: Механическая обработка металлов

Оборудование работает на открытом воздухе

Тип расчета: без охлаждения

Вид оборудования: Дрель

Фактический годовой фонд времени работы одной единицы оборудования, ч/год, $T = 1002$

Число станков данного типа, шт., $KOLIV = 1$

Число станков данного типа, работающих одновременно, шт., $NS1 = 1$

Примесь: 2902 Взвешенные частицы (116)

Удельный выброс, г/с (табл. 1), $GV = 0.007$

Коэффициент гравитационного оседания (п. 5.3.2), $KN = 0.2$

Валовый выброс, т/год (1), $M = 3600 \cdot GV \cdot T \cdot KOLIV / 10^6 = 3600 \cdot 0.007 \cdot 1002 \cdot 1 / 10^6 = 0.02525$

Максимальный из разовых выброс, г/с (2), $G = KN \cdot GV \cdot NS1 = 0.2 \cdot 0.007 \cdot 1 = 0.0014$

ИТОГО:

Код	Наименование ЗВ	Выброс г/с	Выброс т/год
2902	Взвешенные частицы (116)	0.0014	0.02525

Источник загрязнения: 6010

Источник выделения: 6010 02, Механическая обработка материалов.

Машинки шлифовальные

Список литературы:

Методика расчета выбросов загрязняющих веществ в атмосферу при механической обработке металлов (по величинам удельных выбросов). РНД 211.2.02.06-2004. Астана, 2005

Технология обработки: Механическая обработка металлов

Оборудование работает на открытом воздухе

Тип расчета: без охлаждения

Вид оборудования: Углошлифовальная машина (УШМ, Болгарка) 125 мм

Фактический годовой фонд времени работы одной единицы оборудования, ч/год, $T = 1413$

Число станков данного типа, шт., $KOLIV = 2$

Число станков данного типа, работающих одновременно, шт., $NS1 = 1$

Примесь: 2930 Пыль абразивная (Корунд белый, Монокорунд) (1027*)

Удельный выброс, г/с (табл. 1), $GV = 0.012$

Коэффициент гравитационного оседания (п. 5.3.2), $KN = 0.2$

Валовый выброс, т/год (1), $M = 3600 \cdot GV \cdot T \cdot KOLIV / 10^6 = 3600 \cdot 0.012 \cdot 1413 \cdot 2 / 10^6 = 0.122$

Максимальный из разовых выброс, г/с (2), $\_G\_ = KN \cdot GV \cdot NSI = 0.2 \cdot 0.012 \cdot 1 = 0.0024$

Примесь: 2902 Взвешенные частицы (116)

Удельный выброс, г/с (табл. 1), $GV = 0.019$

Коэффициент гравитационного оседания (п. 5.3.2), $KN = 0.2$

Валовый выброс, т/год (1), $\_M\_ = 3600 \cdot GV \cdot \_T\_ \cdot \_KOLIV\_ / 10^6 = 3600 \cdot 0.019 \cdot 1413 \cdot 2 / 10^6 = 0.1933$

Максимальный из разовых выброс, г/с (2), $\_G\_ = KN \cdot GV \cdot NSI = 0.2 \cdot 0.019 \cdot 1 = 0.0038$

ИТОГО:

Код	Наименование ЗВ	Выброс г/с	Выброс т/год
2902	Взвешенные частицы (116)	0.0038	0.1933
2930	Пыль абразивная (Корунд белый, Монокорунд) (1027*)	0.0024	0.122

Источник загрязнения: 6010

Источник выделения: 6010 03, Механическая обработка материалов. Пила

Список литературы:

Методика по расчету выбросов загрязняющих веществ в атмосферу предприятиями деревообрабатывающей промышленности.

РНД 211.2.02.08-2004. Астана, 2005

Количество загрязняющих веществ, выделяющихся при деревообработке подсчитывается по удельным показателям, отнесенным ко времени работы деревообрабатывающего оборудования

Вид станка: Станки круглопильные

Марка, модель станка: для смешанного раскроя пиломатериалов на заготовки: Цб-2

Удельное выделение пыли при работе оборудования, г/с (П1.1), $Q = 0.59$

Местный отсос пыли не проводится

Фактический годовой фонд времени работы единицы оборудования, час, $\_T\_ = 76$

Количество станков данного типа, $\_KOLIV\_ = 1$

Количество одновременно работающих станков данного типа, $N1 = 1$

Примесь: 2936 Пыль древесная (1039*)

Согласно п.5.1.3 коэффициент, учитывающий гравитационное оседание твердых частиц, $KN = 0.2$

Удельное выделение пыли от станка, с учетом поправочного коэффициента, г/с, $Q = Q \cdot KN = 0.59 \cdot 0.2 = 0.118$

Максимальный из разовых выброс, г/с (3), $\_G\_ = Q \cdot N1 = 0.118 \cdot 1 = 0.118$

Валовое выделение ЗВ, т/год (1), $\_M\_ = Q \cdot \_T\_ \cdot 3600 \cdot \_KOLIV\_ / 10^6 = 0.118 \cdot 76 \cdot 3600 \cdot 1 / 10^6 = 0.0323$

Итого:

Код	Наименование ЗВ	Выброс г/с	Выброс т/год

2936	Пыль древесная (1039*)	0.118	0.0323

Источник загрязнения: 6010

Источник выделения: 6010 04, Механическая обработка материалов.

Перфоратор

Список литературы:

Методика расчета выбросов загрязняющих веществ в атмосферу при механической обработке металлов (по величинам удельных выбросов). РНД 211.2.02.06-2004. Астана, 2005

Технология обработки: Механическая обработка металлов

Оборудование работает на открытом воздухе

Тип расчета: без охлаждения

Вид оборудования: Перфоратор

Фактический годовой фонд времени работы одной единицы оборудования, ч/год, $T = 2.3$

Число станков данного типа, шт., $KOLIV = 1$

Число станков данного типа, работающих одновременно, шт., $NS1 = 1$

Примесь: 2902 Взвешенные частицы (116)

Удельный выброс, г/с (табл. 1), $GV = 0.007$

Коэффициент гравитационного оседания (п. 5.3.2), $KN = 0.2$

Валовый выброс, т/год (1), $M = 3600 \cdot GV \cdot T \cdot KOLIV / 10^6 = 3600 \cdot 0.007 \cdot 2.3 \cdot 1 / 10^6 = 0.000058$

Максимальный из разовых выброс, г/с (2), $G = KN \cdot GV \cdot NS1 = 0.2 \cdot 0.007 \cdot 1 = 0.0014$

ИТОГО:

Код	Наименование ЗВ	Выброс г/с	Выброс т/год
2902	Взвешенные частицы (116)	0.0014	0.000058

Источник загрязнения: 6011

Источник выделения: 6011 01, Сухие строительные смеси на основе цемента

Список литературы:

Методика расчета нормативов выбросов от неорганизованных источников п. 3 Расчетный метод определения выбросов в атмосферу от предприятий по производству строительных материалов

Приложение №11 к Приказу Министра охраны окружающей среды Республики Казахстан от 18.04.2008 №100-п

Коэффициент гравитационного осаждения твердых компонентов, п.2.3,
 $KOC = 0.4$

Тип источника выделения: Погрузочно-разгрузочные работы, пересыпки, статическое хранение пылящих материалов

п.3.1.Погрузочно-разгрузочные работы, пересыпки пылящих материалов
Материал: Цемент

Весовая доля пылевой фракции в материале (табл.3.1.1), **$K1 = 0.04$**

Доля пыли, переходящей в аэрозоль (табл.3.1.1), **$K2 = 0.03$**

Примесь: 2908 Пыль неорганическая, содержащая двуокись кремния в %: 70-20 (шамот, цемент, пыль цементного производства - глина, глинистый сланец, доменный шлак, песок, клинкер, зола, кремнезем, зола углей казахстанских месторождений) (494)

Материал негранулирован. Коэффициент K_e принимается равным 1

Степень открытости: с 4-х сторон

Загрузочный рукав не применяется

Коэффициент, учитывающий степень защищенности узла (табл.3.1.3), **$K4 = 1$**

Скорость ветра (среднегодовая), м/с, **$G3SR = 2.4$**

Коэфф., учитывающий среднегодовую скорость ветра (табл.3.1.2), **$K3SR = 1.2$**

Скорость ветра (максимальная), м/с, **$G3 = 21$**

Коэфф., учитывающий максимальную скорость ветра (табл.3.1.2), **$K3 = 3$**

Влажность материала, %, **$VL = 0.5$**

Коэфф., учитывающий влажность материала (табл.3.1.4), **$K5 = 1$**

Размер куска материала, мм, **$G7 = 0.9$**

Коэффициент, учитывающий крупность материала (табл.3.1.5), **$K7 = 1$**

Высота падения материала, м, **$GB = 1$**

Коэффициент, учитывающий высоту падения материала (табл.3.1.7), **$B = 0.5$**

Суммарное количество перерабатываемого материала, т/час, **$GMAX = 1$**

Суммарное количество перерабатываемого материала, т/год, **$GGOD = 172.24$**

Эффективность средств пылеподавления, в долях единицы, **$NJ = 0$**

Вид работ: Пересыпка

Максимальный разовый выброс, г/с (3.1.1), **$GC = K1 \cdot K2 \cdot K3 \cdot K4 \cdot K5 \cdot K7 \cdot K8 \cdot K9 \cdot KE \cdot B \cdot GMAX \cdot 10^6 / 3600 \cdot (1 - NJ) = 0.04 \cdot 0.03 \cdot 3 \cdot 1 \cdot 1 \cdot 1 \cdot 1 \cdot 1 \cdot 0.5 \cdot 1 \cdot 10^6 / 3600 \cdot (1 - 0) = 0.5$**

Валовый выброс, т/год (3.1.2), **$MC = K1 \cdot K2 \cdot K3SR \cdot K4 \cdot K5 \cdot K7 \cdot K8 \cdot K9 \cdot KE \cdot B \cdot GGOD \cdot (1 - NJ) = 0.04 \cdot 0.03 \cdot 1.2 \cdot 1 \cdot 1 \cdot 1 \cdot 1 \cdot 1 \cdot 0.5 \cdot 172.24 \cdot (1 - 0) = 0.124$**

Максимальный разовый выброс, г/с (3.2.1), **$G = MAX(G, GC) = 0.5$**

Сумма выбросов, т/год (3.2.4), **$M = M + MC = 0 + 0.124 = 0.124$**

С учетом коэффициента гравитационного осаждения

Валовый выброс, т/год, **$M = KOC \cdot M = 0.4 \cdot 0.124 = 0.0496$**

Максимальный разовый выброс, **$G = KOC \cdot G = 0.4 \cdot 0.5 = 0.2$**

Итоговая таблица:

Код	Наименование ЗВ	Выброс г/с	Выброс т/год
2908	Пыль неорганическая, содержащая двуокись кремния в %: 70-20 (шамот, цемент, пыль цементного производства - глина, глинистый сланец, доменный шлак, песок, клинкер, зола, кремнезем, зола углей казахстанских месторождений) (494)	0.2	0.0496

Источник загрязнения: 6011

Источник выделения: 6011 02, Сухие строительные смеси на основе гипса

Список литературы:

Методика расчета нормативов выбросов от неорганизованных источников
п. 3 Расчетный метод определения выбросов в атмосферу от предприятий по производству строительных материалов

Приложение №11 к Приказу Министра охраны окружающей среды Республики Казахстан от 18.04.2008 №100-п

Коэффициент гравитационного осаждения твердых компонентов, п.2.3,
KOC = 0.4

Тип источника выделения: Погрузочно-разгрузочные работы, пересыпки, статическое хранение пылящих материалов

п.3.1.Погрузочно-разгрузочные работы, пересыпки пылящих материалов
Материал: Гипс молотый

Весовая доля пылевой фракции в материале (табл.3.1.1), **K1 = 0.08**

Доля пыли, переходящей в аэрозоль (табл.3.1.1), **K2 = 0.04**

Примесь: 2914 Пыль (неорганическая) гипсового вяжущего из фосфогипса с цементом (1054*)

Материал негранулирован. Коэффициент Ке принимается равным 1

Степень открытости: с 4-х сторон

Загрузочный рукав не применяется

Коэффициент, учитывающий степень защищенности узла (табл.3.1.3), **K4 = 1**

Скорость ветра (среднегодовая), м/с, **G3SR = 2.4**

Коэфф., учитывающий среднегодовую скорость ветра (табл.3.1.2), **K3SR = 1.2**

Скорость ветра (максимальная), м/с, **G3 = 21**

Коэфф., учитывающий максимальную скорость ветра (табл.3.1.2), **K3 = 3**

Влажность материала, %, **VL = 0.8**

Коэфф., учитывающий влажность материала (табл.3.1.4), **K5 = 0.9**

Размер куска материала, мм, **G7 = 0.8**

Коэффициент, учитывающий крупность материала (табл.3.1.5), **K7 = 1**

Высота падения материала, м, **GB = 1**

Коэффициент, учитывающий высоту падения материала (табл.3.1.7), **B = 0.5**

Суммарное количество перерабатываемого материала, т/час, **GMAX = 0.0052**

Суммарное количество перерабатываемого материала, т/год, **GGOD = 0.0052**

Эффективность средств пылеподавления, в долях единицы, **NJ = 0**

Вид работ: Пересыпка

Максимальный разовый выброс, г/с (3.1.1), **GC = K1 · K2 · K3 · K4 · K5 · K7 · K8 · K9 · KE · B · GMAX · 10⁶ / 3600 · (1-NJ) = 0.08 · 0.04 · 3 · 1 · 0.9 · 1 · 1 · 1 · 1 · 0.5 · 0.0052 · 10⁶ / 3600 · (1-0) = 0.00624**

Валовый выброс, т/год (3.1.2), $MC = K1 \cdot K2 \cdot K3SR \cdot K4 \cdot K5 \cdot K7 \cdot K8 \cdot K9 \cdot KE \cdot B \cdot GGOD \cdot (1-NJ) = 0.08 \cdot 0.04 \cdot 1.2 \cdot 1 \cdot 0.9 \cdot 1 \cdot 1 \cdot 1 \cdot 0.5 \cdot 0.0052 \cdot (1-0) = 0.00000899$

Максимальный разовый выброс, г/с (3.2.1), $G = MAX(G, GC) = 0.00624$

Сумма выбросов, т/год (3.2.4), $M = M + MC = 0 + 0.00000899 = 0.00000899$

С учетом коэффициента гравитационного осаждения

Валовый выброс, т/год, $M = KOC \cdot M = 0.4 \cdot 0.00000899 = 0.000003596$

Максимальный разовый выброс, $G = KOC \cdot G = 0.4 \cdot 0.00624 = 0.002496$

Итоговая таблица:

Код	Наименование ЗВ	Выброс г/с	Выброс т/год
2914	Пыль (неорганическая) гипсового вяжущего из фосфогипса с цементом (1054*)	0.002496	0.000003596

Источник загрязнения: 6011

Источник выделения: 6011 03, Сухие строительные смеси. Известь

Список литературы:

Методика расчета нормативов выбросов от неорганизованных источников
п. 3 Расчетный метод определения выбросов в атмосферу от предприятий по производству строительных материалов

Приложение №11 к Приказу Министра охраны окружающей среды Республики Казахстан от 18.04.2008 №100-п

Коэффициент гравитационного осаждения твердых компонентов, п.2.3,
KOC = 0.4

Тип источника выделения: Погрузочно-разгрузочные работы, пересыпки, статическое хранение пылящих материалов

п.3.1.Погрузочно-разгрузочные работы, пересыпки пылящих материалов
Материал: Известь каменная

Весовая доля пылевой фракции в материале (табл.3.1.1), **K1 = 0.07**

Доля пыли, переходящей в аэрозоль (табл.3.1.1), **K2 = 0.02**

Примесь: 0128 Кальций оксид (Негашеная известь) (635*)

Материал негранулирован. Коэффициент Ке принимается равным 1

Степень открытости: с 4-х сторон

Загрузочный рукав не применяется

Коэффициент, учитывающий степень защищенности узла (табл.3.1.3), **K4 = 1**

Скорость ветра (среднегодовая), м/с, **G3SR = 2.4**

Коэфф., учитывающий среднегодовую скорость ветра (табл.3.1.2), **K3SR = 1.2**

Скорость ветра (максимальная), м/с, **G3 = 21**

Коэфф., учитывающий максимальную скорость ветра (табл.3.1.2), **K3 = 3**

Влажность материала, %, **VL = 4.5**

Коэфф., учитывающий влажность материала (табл.3.1.4), **K5 = 0.7**

Размер куска материала, мм, **G7 = 55**

Коэффициент, учитывающий крупность материала (табл.3.1.5), **K7 = 0.4**

Высота падения материала, м, **GB = 1**

Коэффициент, учитывающий высоту падения материала (табл.3.1.7), **B = 0.5**

Суммарное количество перерабатываемого материала, т/час, **GMAX = 0.1**

Суммарное количество перерабатываемого материала, т/год, $GGOD = 0.6$

Эффективность средств пылеподавления, в долях единицы, $NJ = 0$

Вид работ: Пересыпка

Максимальный разовый выброс, г/с (3.1.1), $GC = K1 \cdot K2 \cdot K3 \cdot K4 \cdot K5 \cdot K7 \cdot K8 \cdot K9 \cdot KE \cdot B \cdot GMAX \cdot 10^6 / 3600 \cdot (1-NJ) = 0.07 \cdot 0.02 \cdot 3 \cdot 1 \cdot 0.7 \cdot 0.4 \cdot 1 \cdot 1 \cdot 1 \cdot 0.5 \cdot 0.1 \cdot 10^6 / 3600 \cdot (1-0) = 0.01633$

Валовый выброс, т/год (3.1.2), $MC = K1 \cdot K2 \cdot K3SR \cdot K4 \cdot K5 \cdot K7 \cdot K8 \cdot K9 \cdot KE \cdot B \cdot GGOD \cdot (1-NJ) = 0.07 \cdot 0.02 \cdot 1.2 \cdot 1 \cdot 0.7 \cdot 0.4 \cdot 1 \cdot 1 \cdot 1 \cdot 0.5 \cdot 0.6 \cdot (1-0) = 0.000141$

Максимальный разовый выброс, г/с (3.2.1), $G = MAX(G, GC) = 0.01633$

Сумма выбросов, т/год (3.2.4), $M = M + MC = 0 + 0.000141 = 0.000141$

С учетом коэффициента гравитационного осаждения

Валовый выброс, т/год, $M = KOC \cdot M = 0.4 \cdot 0.000141 = 0.0000564$

Максимальный разовый выброс, $G = KOC \cdot G = 0.4 \cdot 0.01633 = 0.00653$

Итоговая таблица:

<i>Код</i>	<i>Наименование ЗВ</i>	<i>Выброс г/с</i>	<i>Выброс т/год</i>
0128	Кальций оксид (Негашеная известь) (635*)	0.00653	0.0000564

Источник загрязнения: 6012

Источник выделения: 6012 01, Взрывные работы

Список литературы:

Методика расчета нормативов выбросов от неорганизованных источников
п. 3 Расчетный метод определения выбросов в атмосферу от предприятий
по производству строительных материалов

Приложение №11 к Приказу Министра охраны окружающей среды Республики
Казахстан от 18.04.2008 №100-п

Коэффициент гравитационного осаждения твердых компонентов, п.2.3,

KOC = 0.4

Тип источника выделения: Расчет выбросов загрязняющих веществ при
взрывных работах

Взрывчатое вещество: Граммонит, Аммонит ЖВ

Количество взорванного взрывчатого вещества данной марки, т/год, **A = 1054.37**

Количество взорванного взрывчатого вещества за один массовый взрыв,
т, **AJ = 105**

Объем взорванной горной породы, м3/год, **V = 2326444**

Максимальный объем взорванной горной породы за один массовый взрыв,
м3, **VJ = 232644**

Крепость горной массы по шкале М.М.Протоdjяконова: >10 - < = 12

Удельное пылевыведение, кг/м3 взорванной породы(табл.3.5.2), **QN = 0.09**

Эффективность средств газоподавления, в долях единицы, **N = 0**

Эффективность средств пылеподавления, в долях единицы, **N1 = 0.8**

Примесь: 2908 Пыль неорганическая, содержащая двуокись кремния в %: 70-20 (шамот, цемент, пыль цементного производства - глина, глинистый сланец, доменный шлак, песок, клинкер, зола, кремнезем, зола углей казахстанских месторождений) (494)

С учетом коэффициента гравитационного осаждения

Валовый, т/год (3.5.4), **_M_ = KOC · 0.16 · QN · V · (1-N1) / 1000 = 0.4 · 0.16 · 0.09 · 2326444 · (1-0.8) / 1000 = 2.68**

г/с (3.5.6), **_G_ = KOC · 0.16 · QN · VJ · (1-N1) · 1000 / 1200 = 0.4 · 0.16 · 0.09 · 232644 · (1-0.8) · 1000 / 1200 = 223.3**

Крепость породы: >10 - < = 12

Удельное выделение СО из пылегазового облака, т/т(табл.3.5.1), **Q = 0.009**

Кол-во выбросов с пылегазовым облаком при производстве взрыва, т/год (3.5.2), **M1GOD = Q · A · (1-N) = 0.009 · 1054.37 · (1-0) = 9.49**

Удельное выделение СО из взорванной горной породы, т/т(табл.3.5.1), **Q1 = 0.004**

Кол-во выбросов, постепенно выделяющихся в атмосферу из взорванной горной породы, т/год (3.5.3), **M2GOD = Q1 · A = 0.004 · 1054.37 = 4.22**

Примесь: 0337 Углерод оксид (Окись углерода, Угарный газ) (584)

Суммарное кол-во выбросов при взрыве, т/год (3.5.1), **M = M1GOD + M2GOD = 9.49 + 4.22 = 13.7**

Максимальный разовый выброс, г/с (3.5.5), **G = Q · AJ · (1-N) · 10⁶ / 1200 = 0.009 · 105 · (1-0) · 10⁶ / 1200 = 787.5**

Удельное выделение NOx из пылегазового облака, т/т(табл.3.5.1), **Q = 0.0067**

Кол-во выбросов с пылегазовым облаком при производстве взрыва, т/год (3.5.2), $M1GOD = Q \cdot A \cdot (1-N) = 0.0067 \cdot 1054.37 \cdot (1-0) = 7.06$

Удельное выделение NOx из взорванной горной породы, т/т (табл.3.5.1), $Q1 = 0.0031$

Кол-во выбросов, постепенно выделяющихся в атмосферу из взорванной горной породы, т/год (3.5.3), $M2GOD = Q1 \cdot A = 0.0031 \cdot 1054.37 = 3.27$

Суммарное кол-во выбросов NOx при взрыве, т/год (3.5.1), $M = M1GOD + M2GOD = 7.06 + 3.27 = 10.33$

Максимальный разовый выброс NOx, г/с (3.5.5), $G = Q \cdot AJ \cdot (1-N) \cdot 10^6 / 1200 = 0.0067 \cdot 105 \cdot (1-0) \cdot 10^6 / 1200 = 586.3$

С учетом трансформации оксидов азота, получаем:

Примесь: 0301 Азота (IV) диоксид (Азота диоксид) (4)

Суммарное кол-во выбросов при взрыве, т/год (2.7), $_M = 0.8 \cdot M = 0.8 \cdot 10.33 = 8.26$

Максимальный разовый выброс, г/с (2.7), $_G = 0.8 \cdot G = 0.8 \cdot 586.3 = 469$

Примесь: 0304 Азот (II) оксид (Азота оксид) (6)

Суммарное кол-во выбросов при взрыве, т/год (2.8), $_M = 0.13 \cdot M = 0.13 \cdot 10.33 = 1.343$

Максимальный разовый выброс, г/с (2.8), $_G = 0.13 \cdot G = 0.13 \cdot 586.3 = 76.2$

Итоговая таблица:

Код	Наименование ЗВ	Выброс г/с	Выброс т/год
0301	Азота (IV) диоксид (Азота диоксид) (4)	469	8.26
0304	Азот (II) оксид (Азота оксид) (6)	76.2	1.343
0337	Углерод оксид (Оксид углерода, Угарный газ) (584)	787.5	13.7
2908	Пыль неорганическая, содержащая двуокись кремния в %: 70-20 (шамот, цемент, пыль цементного производства - глина, глинистый сланец, доменный шлак, песок, клинкер, зола, кремнезем, зола углей казахстанских месторождений) (494)	223.3	2.68

Источник загрязнения: 6013

Источник выделения: 6013 01, Сварка полиэтиленовых труб

Список литературы:

1. Методика расчета выбросов вредных веществ в атмосферу при работе с пластмассовыми материалами
Приложение №5 к Приказу Министра охраны окружающей среды и водных ресурсов Республики Казахстан от 12.06.2014 г. № 221-Г
2. Сборник "Нормативные показатели удельных выбросов вредных веществ в атмосферу от основных видов технологического оборудования отрасли". Харьков, 1991г.
3. "Удельные показатели образования вредных веществ от основных видов технологического оборудования...", М, 2006 г.

Вид работ: Производство изделий из пластмасс

Технологическая операция: Литье под давлением термопластов

Перерабатываемый материал: полиэтилен

Время работы оборудования в год, час/год, $T = 756$

Масса перерабатываемого материала, т/год, $M = 0.0063$

Примесь: 1555 Уксусная кислота (Этановая кислота) (586)

Удельный выброс ЗВ, г/кг обрабатываемого материала (табл.2), $Q_2 = 0.4$
Максимальный разовый выброс ЗВ, г/с (1), $G = Q_2 \cdot M \cdot 1000 / (T \cdot 3600) = 0.4 \cdot 0.0063 \cdot 1000 / (756 \cdot 3600) = 0.000000926$

Валовый выброс ЗВ, т/год (2), $M = G \cdot 10^{-6} \cdot T \cdot 3600 = 0.000000926 \cdot 10^{-6} \cdot 756 \cdot 3600 = 0.00000252$

Примесь: 0337 Углерод оксид (Оксид углерода, Угарный газ) (584)

Удельный выброс ЗВ, г/кг обрабатываемого материала (табл.2), $Q_2 = 0.8$
Максимальный разовый выброс ЗВ, г/с (1), $G = Q_2 \cdot M \cdot 1000 / (T \cdot 3600) = 0.8 \cdot 0.0063 \cdot 1000 / (756 \cdot 3600) = 0.00000185$

Валовый выброс ЗВ, т/год (2), $M = G \cdot 10^{-6} \cdot T \cdot 3600 = 0.00000185 \cdot 10^{-6} \cdot 756 \cdot 3600 = 0.00000503$

Примесь: 0406 Полиэтилен (Полиэтен) (989*)

Удельный выброс ЗВ, г/кг обрабатываемого материала (табл.2), $Q_2 = 0.4$
Максимальный разовый выброс ЗВ, г/с (1), $G = Q_2 \cdot M \cdot 1000 / (T \cdot 3600) = 0.4 \cdot 0.0063 \cdot 1000 / (756 \cdot 3600) = 0.000000926$

Валовый выброс ЗВ, т/год (2), $M = G \cdot 10^{-6} \cdot T \cdot 3600 = 0.000000926 \cdot 10^{-6} \cdot 756 \cdot 3600 = 0.00000252$

Итого выбросы:

Код	Наименование ЗВ	Выброс г/с	Выброс т/год
0337	Углерод оксид (Оксид углерода, Угарный газ) (584)	0.00000185	0.00000503
0406	Полиэтилен (Полиэтен) (989*)	0.000000926	0.00000252
1555	Уксусная кислота (Этановая кислота) (586)	0.000000926	0.00000252

Источник загрязнения: 6014

Источник выделения: 6014 01, Транспортные работы

Список литературы:

Методика расчета нормативов выбросов от неорганизованных источников
п. 3 Расчетный метод определения выбросов в атмосферу от предприятий
по производству строительных материалов

Приложение №11 к Приказу Министра охраны окружающей среды Республики
Казахстан от 18.04.2008 №100-п

Коэффициент гравитационного осаждения твердых компонентов, п.2.3,
KOC = 0.4

Тип источника выделения: Расчет выбросов пыли при транспортных
работах

Средняя грузоподъемность единицы автотранспорта: >10 - < = 15 тонн

Коэфф., учитывающий грузоподъемность (табл.3.3.1), **C1 = 1.3**

Средняя скорость передвижения автотранспорта: >20 - < = 30 км/час

Коэфф., учитывающий скорость передвижения (табл.3.3.2), **C2 = 2.75**

Состояние дороги: Дорога без покрытия (грунтовая)

Коэфф., учитывающий состояние дороги (табл.3.3.3), **C3 = 1**

Число автомашин, одновременно работающих в карьере, шт., **N1 = 20**

Средняя продолжительность одной ходки в пределах промплощадки, км, **L = 5**

Число ходок (туда + обратно) всего транспорта в час, **N = 2**

Коэфф., учитывающий долю пыли, уносимой в атмосферу, **C7 = 0.01**

Пылевыведение в атмосферу на 1 км пробега, г/км, **Q1 = 1450**

Влажность поверхностного слоя дороги, %, **VL = 6**

Коэфф., учитывающий увлажненность дороги (табл.3.1.4), **K5 = 0.6**

Коэфф., учитывающий профиль поверхности материала на платформе, **C4 = 1.45**

Наиболее характерная для данного района скорость ветра, м/с, **V1 = 2.4**

Средняя скорость движения транспортного средства, км/час, **V2 = 30**

Скорость обдува, м/с, **VOB = (V1 · V2 / 3.6)^{0.5} = (2.4 · 30 / 3.6)^{0.5} = 4.47**

Коэфф., учитывающий скорость обдува материала в кузове (табл.3.3.4),
C5 = 1.26

Площадь открытой поверхности материала в кузове, м², **S = 16**

Перевозимый материал: Плодородно-растительный слой (ПРС)

Унос материала с 1 м² фактической поверхности, г/м²·с (табл.3.1.1), **Q = 0.004**

Влажность перевозимого материала, %, **VL = 6**

Коэфф., учитывающий влажность перевозимого материала (табл.3.1.4),
K5M = 0.6

Количество дней с устойчивым снежным покровом, **TSP = 90**

Продолжительность осадков в виде дождя, часов/год, **TO = 90**

Количество дней с осадками в виде дождя в году, **TD = 2 · TO / 24 = 2 · 90 / 24 = 7.5**

Примесь: 2908 Пыль неорганическая, содержащая двуокись кремния в %: 70-20 (шамот, цемент, пыль цементного производства - глина, глинистый сланец, доменный шлак, песок, клинкер, зола, кремнезем, зола углей казахстанских месторождений) (494)

С учетом коэффициента гравитационного осаждения

Максимальный разовый выброс, г/с (3.3.1), **G = KOC · (C1 · C2 · C3 · K5 · C7 · N · L · Q1 / 3600 + C4 · C5 · K5M · Q · S · N1) = 0.4 · (1.3 · 2.75 · 1 · 0.6 · 0.01 · 2 · 5 · 1450 / 3600 + 1.45 · 1.26 · 0.6 · 0.004 · 16 · 20) = 0.596**

Валовый выброс, т/год (3.3.2), **M = 0.0864 · G · (365 - (TSP + TD)) = 0.0864 · 0.596 · (365 - (90 + 7.5)) = 13.77**

Итоговая таблица:

<i>Код</i>	<i>Наименование ЗВ</i>	<i>Выброс г/с</i>	<i>Выброс т/год</i>
2908	Пыль неорганическая, содержащая двуокись кремния в %: 70-20 (шамот, цемент, пыль цементного производства - глина, глинистый сланец, доменный шлак, песок, клинкер, зола, кремнезем, зола углей казахстанских месторождений) (494)	0.596	13.77

Источник загрязнения: 6015

Источник выделения: 6015 01, Автотранспортная техника

Список литературы:

1. Методика расчета выбросов загрязняющих веществ от автотранспортных предприятий (раздел 3) Приложение №3 к Приказу Министра охраны окружающей среды Республики Казахстан от 18.04.2008 №100-п

2. Методика расчета выбросов загрязняющих веществ от предприятий дорожно-строительной отрасли (раздел 4)

Приложение №12 к Приказу Министра охраны окружающей среды Республики Казахстан от 18.04.2008 №100-п

РАСЧЕТ ВЫБРОСОВ ЗАГРЯЗНЯЮЩИХ ВЕЩЕСТВ

ПРИ РАБОТЕ И ДВИЖЕНИИ АВТОМОБИЛЕЙ ПО ТЕРРИТОРИИ

Перечень транспортных средств

Марка автомобиля	Марка топлива	Всего	Макс
Грузовые автомобили дизельные свыше 8 до 16 т (СНГ)			
КамАЗ-5511	Дизельное топливо	20	10
Трактор (К), N ДВС = 61 - 100 кВт			
ДЗ-143	Дизельное топливо	12	5
ЭО-4321В	Дизельное топливо	4	2
ВСЕГО в группе:	16	7	
ИТОГО: 36			

Расчетный период: Переходный период ($t > -5$ и $t < 5$)

Температура воздуха за расчетный период, град. С, **$T = 0$**

Тип машины: Трактор (К), N ДВС = 61 - 100 кВт

Вид топлива: дизельное топливо

Температура воздуха за расчетный период, град. С, **$T = 0$**

Количество рабочих дней в периоде, **$DN = 60$**

Общее кол-во дорожных машин данной группы, шт., **$NK = 16$**

Коэффициент выпуска (выезда), **$A = 1$**

Наибольшее количество дорожных машин, работающих на территории в течении 30 мин, шт., **$NK1 = 7$**

Суммарное время движения без нагрузки 1 машины в день, мин, **$TV1 = 200$**

Суммарное время движения 1 машины с нагрузкой в день, мин, **$TV1N = 200$**

Суммарное время работы 1 машины на хол. ходу, мин, **$TXS = 80$**

Макс время движения без нагрузки 1 машины за 30 мин, мин, **$TV2 = 12$**

Макс время движения с нагрузкой 1 машины за 30 мин, мин, **$TV2N = 12$**

Макс. время работы машин на хол. ходу за 30 мин, мин, **$TXM = 6$**

Примесь: 0337 Углерод оксид (Окись углерода, Угарный газ) (584)

Выбросы за холодный период:

Удельный выброс машин на хол. ходу, г/мин, (табл. 4.2 [2]), **$MXX = 2.4$**

Пробеговой выброс машин при движении, г/мин, (табл. 4.6 [2]), $ML = 1.57$

Для переходного периода выбросы за холодный период умножаются на коэффициент 0.9

Пробеговой выброс машин при движении, г/мин, $ML = 0.9 \cdot ML = 0.9 \cdot 1.57 = 1.413$

Выброс 1 машины при работе на территории, г, $M1 = ML \cdot TV1 + 1.3 \cdot ML \cdot TV1N + MXX \cdot TXS = 1.413 \cdot 200 + 1.3 \cdot 1.413 \cdot 200 + 2.4 \cdot 80 = 842$

Максимальный выброс 1 машины при работе на территории, г за 30 мин, $M2 = ML \cdot TV2 + 1.3 \cdot ML \cdot TV2N + MXX \cdot TXM = 1.413 \cdot 12 + 1.3 \cdot 1.413 \cdot 12 + 2.4 \cdot 6 = 53.4$

Валовый выброс ЗВ, т/год (4.8), $M = A \cdot M1 \cdot NK \cdot DN / 10^6 = 1 \cdot 842 \cdot 16 \cdot 60 / 10^6 = 0.808$

Максимальный разовый выброс ЗВ, г/с

$G = M2 \cdot NK1 / 30 / 60 = 53.4 \cdot 7 / 30 / 60 = 0.2077$

Примесь: 2732 Керосин (654*)

Выбросы за холодный период:

Удельный выброс машин на хол. ходу, г/мин, (табл. 4.2 [2]), $MXX = 0.3$

Пробеговой выброс машин при движении, г/мин, (табл. 4.6 [2]), $ML = 0.51$

Для переходного периода выбросы за холодный период умножаются на коэффициент 0.9

Пробеговой выброс машин при движении, г/мин, $ML = 0.9 \cdot ML = 0.9 \cdot 0.51 = 0.459$

Выброс 1 машины при работе на территории, г, $M1 = ML \cdot TV1 + 1.3 \cdot ML \cdot TV1N + MXX \cdot TXS = 0.459 \cdot 200 + 1.3 \cdot 0.459 \cdot 200 + 0.3 \cdot 80 = 235.1$

Максимальный выброс 1 машины при работе на территории, г за 30 мин, $M2 = ML \cdot TV2 + 1.3 \cdot ML \cdot TV2N + MXX \cdot TXM = 0.459 \cdot 12 + 1.3 \cdot 0.459 \cdot 12 + 0.3 \cdot 6 = 14.47$

Валовый выброс ЗВ, т/год (4.8), $M = A \cdot M1 \cdot NK \cdot DN / 10^6 = 1 \cdot 235.1 \cdot 16 \cdot 60 / 10^6 = 0.2257$

Максимальный разовый выброс ЗВ, г/с

$G = M2 \cdot NK1 / 30 / 60 = 14.47 \cdot 7 / 30 / 60 = 0.0563$

РАСЧЕТ выбросов оксидов азота

Удельный выброс машин на хол. ходу, г/мин, (табл. 4.2 [2]), $MXX = 0.48$

Пробеговой выброс машин при движении, г/мин, (табл. 4.6 [2]), $ML = 2.47$

Выброс 1 машины при работе на территории, г, $M1 = ML \cdot TV1 + 1.3 \cdot ML \cdot TV1N + MXX \cdot TXS = 2.47 \cdot 200 + 1.3 \cdot 2.47 \cdot 200 + 0.48 \cdot 80 = 1174.6$

Максимальный выброс 1 машины при работе на территории, г за 30 мин, $M2 = ML \cdot TV2 + 1.3 \cdot ML \cdot TV2N + MXX \cdot TXM = 2.47 \cdot 12 + 1.3 \cdot 2.47 \cdot 12 + 0.48 \cdot 6 = 71.1$

Валовый выброс ЗВ, т/год (4.8), $M = A \cdot M1 \cdot NK \cdot DN / 10^6 = 1 \cdot 1174.6 \cdot 16 \cdot 60 / 10^6 = 1.128$

Максимальный разовый выброс ЗВ, г/с

$G = M2 \cdot NK1 / 30 / 60 = 71.1 \cdot 7 / 30 / 60 = 0.2765$

С учетом трансформации оксидов азота получаем:

Примесь: 0301 Азота (IV) диоксид (Азота диоксид) (4)

Валовый выброс, т/год, $\underline{M} = 0.8 \cdot M = 0.8 \cdot 1.128 = 0.902$

Максимальный разовый выброс, г/с, $GS = 0.8 \cdot G = 0.8 \cdot 0.2765 = 0.221$

Примесь: 0304 Азот (II) оксид (Азота оксид) (6)

Валовый выброс, т/год, $M = 0.13 \cdot M = 0.13 \cdot 1.128 = 0.1466$

Максимальный разовый выброс, г/с, $GS = 0.13 \cdot G = 0.13 \cdot 0.2765 = 0.03595$

Примесь: 0328 Углерод (Саж, Углерод черный) (583)

Выбросы за холодный период:

Удельный выброс машин на хол. ходу, г/мин, (табл. 4.2 [2]), $MXX = 0.06$

Пробеговый выброс машин при движении, г/мин, (табл. 4.6 [2]), $ML = 0.41$

Для переходного периода выбросы за холодный период умножаются на коэффициент 0.9

Пробеговый выброс машин при движении, г/мин, $ML = 0.9 \cdot ML = 0.9 \cdot 0.41 = 0.369$

Выброс 1 машины при работе на территории, г, $M1 = ML \cdot TV1 + 1.3 \cdot ML \cdot TV1N + MXX \cdot TXS = 0.369 \cdot 200 + 1.3 \cdot 0.369 \cdot 200 + 0.06 \cdot 80 = 174.5$

Максимальный выброс 1 машины при работе на территории, г за 30 мин, $M2 = ML \cdot TV2 + 1.3 \cdot ML \cdot TV2N + MXX \cdot TXM = 0.369 \cdot 12 + 1.3 \cdot 0.369 \cdot 12 + 0.06 \cdot 6 = 10.54$

Валовый выброс ЗВ, т/год (4.8), $M = A \cdot M1 \cdot NK \cdot DN / 10^6 = 1 \cdot 174.5 \cdot 16 \cdot 60 / 10^6 = 0.1675$

Максимальный разовый выброс ЗВ, г/с

$G = M2 \cdot NK1 / 30 / 60 = 10.54 \cdot 7 / 30 / 60 = 0.041$

Примесь: 0330 Сера диоксид (Ангидрид сернистый, Сернистый газ, Сера (IV) оксид) (516)

Выбросы за холодный период:

Удельный выброс машин на хол. ходу, г/мин, (табл. 4.2 [2]), $MXX = 0.097$

Пробеговый выброс машин при движении, г/мин, (табл. 4.6 [2]), $ML = 0.23$

Для переходного периода выбросы за холодный период умножаются на коэффициент 0.9

Пробеговый выброс машин при движении, г/мин, $ML = 0.9 \cdot ML = 0.9 \cdot 0.23 = 0.207$

Выброс 1 машины при работе на территории, г, $M1 = ML \cdot TV1 + 1.3 \cdot ML \cdot TV1N + MXX \cdot TXS = 0.207 \cdot 200 + 1.3 \cdot 0.207 \cdot 200 + 0.097 \cdot 80 = 103$

Максимальный выброс 1 машины при работе на территории, г за 30 мин, $M2 = ML \cdot TV2 + 1.3 \cdot ML \cdot TV2N + MXX \cdot TXM = 0.207 \cdot 12 + 1.3 \cdot 0.207 \cdot 12 + 0.097 \cdot 6 = 6.3$

Валовый выброс ЗВ, т/год (4.8), $M = A \cdot M1 \cdot NK \cdot DN / 10^6 = 1 \cdot 103 \cdot 16 \cdot 60 / 10^6 = 0.0989$

Максимальный разовый выброс ЗВ, г/с

$G = M2 \cdot NK1 / 30 / 60 = 6.3 \cdot 7 / 30 / 60 = 0.0245$

Тип машины: Грузовые автомобили дизельные свыше 8 до 16 т (СНГ)

Тип топлива: Дизельное топливо

Количество рабочих дней в году, дн., $DN = 60$

Наибольшее количество автомобилей, работающих на территории в течении 30 мин, $NK1 = 10$

Общ. количество автомобилей данной группы за расчетный период, шт., $NK = 20$

Коэффициент выпуска (выезда), $A = 1$

Экологический контроль не проводится

Суммарный пробег с нагрузкой, км/день, $L1N = 200$

Суммарное время работы двигателя на холостом ходу, мин/день, $TXS = 80$

Макс. пробег с нагрузкой за 30 мин, км, $L2N = 12$

Макс. время работы двигателя на холостом ходу в течение 30 мин, мин, **$TXM = 6$**

Суммарный пробег 1 автомобиля без нагрузки по территории п/п, км, **$L1 = 200$**

Максимальный пробег 1 автомобиля без нагрузки за 30 мин, км, **$L2 = 12$**

Примесь: 0337 Углерод оксид (Окись углерода, Угарный газ) (584)

Пробеговые выбросы ЗВ, г/км, (табл.3.8), **$ML = 6.66$**

Удельные выбросы ЗВ при работе на холостом ходу, г/мин, (табл.3.9), **$MXX = 2.9$**

Выброс ЗВ в день при движении и работе на территории, г, **$M1 = ML \cdot L1 + 1.3 \cdot ML \cdot L1N + MXX \cdot TXS = 6.66 \cdot 200 + 1.3 \cdot 6.66 \cdot 200 + 2.9 \cdot 80 = 3295.6$**

Валовый выброс ЗВ, т/год, **$M = A \cdot M1 \cdot NK \cdot DN \cdot 10^{-6} = 1 \cdot 3295.6 \cdot 20 \cdot 60 \cdot 10^{-6} = 3.955$**

Максимальный разовый выброс ЗВ одним автомобилем, г за 30 мин, **$M2 = ML \cdot L2 + 1.3 \cdot ML \cdot L2N + MXX \cdot TXM = 6.66 \cdot 12 + 1.3 \cdot 6.66 \cdot 12 + 2.9 \cdot 6 = 201.2$**

Максимальный разовый выброс ЗВ, г/с, **$G = M2 \cdot NK1 / 30 / 60 = 201.2 \cdot 10 / 30 / 60 = 1.118$**

Примесь: 2732 Керосин (654*)

Пробеговые выбросы ЗВ, г/км, (табл.3.8), **$ML = 1.08$**

Удельные выбросы ЗВ при работе на холостом ходу, г/мин, (табл.3.9), **$MXX = 0.45$**

Выброс ЗВ в день при движении и работе на территории, г, **$M1 = ML \cdot L1 + 1.3 \cdot ML \cdot L1N + MXX \cdot TXS = 1.08 \cdot 200 + 1.3 \cdot 1.08 \cdot 200 + 0.45 \cdot 80 = 532.8$**

Валовый выброс ЗВ, т/год, **$M = A \cdot M1 \cdot NK \cdot DN \cdot 10^{-6} = 1 \cdot 532.8 \cdot 20 \cdot 60 \cdot 10^{-6} = 0.639$**

Максимальный разовый выброс ЗВ одним автомобилем, г за 30 мин, **$M2 = ML \cdot L2 + 1.3 \cdot ML \cdot L2N + MXX \cdot TXM = 1.08 \cdot 12 + 1.3 \cdot 1.08 \cdot 12 + 0.45 \cdot 6 = 32.5$**

Максимальный разовый выброс ЗВ, г/с, **$G = M2 \cdot NK1 / 30 / 60 = 32.5 \cdot 10 / 30 / 60 = 0.1806$**

РАСЧЕТ выбросов оксидов азота:

Пробеговые выбросы ЗВ, г/км, (табл.3.8), **$ML = 4$**

Удельные выбросы ЗВ при работе на холостом ходу, г/мин, (табл.3.9), **$MXX = 1$**

Выброс ЗВ в день при движении и работе на территории, г, **$M1 = ML \cdot L1 + 1.3 \cdot ML \cdot L1N + MXX \cdot TXS = 4 \cdot 200 + 1.3 \cdot 4 \cdot 200 + 1 \cdot 80 = 1920$**

Валовый выброс ЗВ, т/год, **$M = A \cdot M1 \cdot NK \cdot DN \cdot 10^{-6} = 1 \cdot 1920 \cdot 20 \cdot 60 \cdot 10^{-6} = 2.304$**

Максимальный разовый выброс ЗВ одним автомобилем, г за 30 мин, **$M2 = ML \cdot L2 + 1.3 \cdot ML \cdot L2N + MXX \cdot TXM = 4 \cdot 12 + 1.3 \cdot 4 \cdot 12 + 1 \cdot 6 = 116.4$**

Максимальный разовый выброс ЗВ, г/с, **$G = M2 \cdot NK1 / 30 / 60 = 116.4 \cdot 10 / 30 / 60 = 0.647$**

С учетом трансформации оксидов азота получаем:

Примесь: 0301 Азота (IV) диоксид (Азота диоксид) (4)

Валовый выброс, т/год, **$\_M\_ = 0.8 \cdot M = 0.8 \cdot 2.304 = 1.843$**

Максимальный разовый выброс, г/с, **$GS = 0.8 \cdot G = 0.8 \cdot 0.647 = 0.518$**

Примесь: 0304 Азот (II) оксид (Азота оксид) (6)

Валовый выброс, т/год, **$\_M\_ = 0.13 \cdot M = 0.13 \cdot 2.304 = 0.2995$**

Максимальный разовый выброс, г/с, $GS = 0.13 \cdot G = 0.13 \cdot 0.647 = 0.0841$

Примесь: 0328 Углерод (Саж, Углерод черный) (583)

Пробеговые выбросы ЗВ, г/км, (табл.3.8), $ML = 0.36$

Удельные выбросы ЗВ при работе на холостом ходу, г/мин, (табл.3.9), $MXX = 0.04$

Выброс ЗВ в день при движении и работе на территории, г, $M1 = ML \cdot L1 + 1.3 \cdot ML \cdot L1N + MXX \cdot Txs = 0.36 \cdot 200 + 1.3 \cdot 0.36 \cdot 200 + 0.04 \cdot 80 = 168.8$

Валовый выброс ЗВ, т/год, $M = A \cdot M1 \cdot NK \cdot DN \cdot 10^{-6} = 1 \cdot 168.8 \cdot 20 \cdot 60 \cdot 10^{-6} = 0.2026$

Максимальный разовый выброс ЗВ одним автомобилем, г за 30 мин, $M2 = ML \cdot L2 + 1.3 \cdot ML \cdot L2N + MXX \cdot TXM = 0.36 \cdot 12 + 1.3 \cdot 0.36 \cdot 12 + 0.04 \cdot 6 = 10.18$

Максимальный разовый выброс ЗВ, г/с, $G = M2 \cdot NK1 / 30 / 60 = 10.18 \cdot 10 / 30 / 60 = 0.0566$

Примесь: 0330 Сера диоксид (Ангидрид сернистый, Сернистый газ, Сера (IV) оксид) (516)

Пробеговые выбросы ЗВ, г/км, (табл.3.8), $ML = 0.603$

Удельные выбросы ЗВ при работе на холостом ходу, г/мин, (табл.3.9), $MXX = 0.1$

Выброс ЗВ в день при движении и работе на территории, г, $M1 = ML \cdot L1 + 1.3 \cdot ML \cdot L1N + MXX \cdot Txs = 0.603 \cdot 200 + 1.3 \cdot 0.603 \cdot 200 + 0.1 \cdot 80 = 285.4$

Валовый выброс ЗВ, т/год, $M = A \cdot M1 \cdot NK \cdot DN \cdot 10^{-6} = 1 \cdot 285.4 \cdot 20 \cdot 60 \cdot 10^{-6} = 0.3425$

Максимальный разовый выброс ЗВ одним автомобилем, г за 30 мин, $M2 = ML \cdot L2 + 1.3 \cdot ML \cdot L2N + MXX \cdot TXM = 0.603 \cdot 12 + 1.3 \cdot 0.603 \cdot 12 + 0.1 \cdot 6 = 17.24$

Максимальный разовый выброс ЗВ, г/с, $G = M2 \cdot NK1 / 30 / 60 = 17.24 \cdot 10 / 30 / 60 = 0.0958$

ИТОГО выбросы по периоду: Переходный период ($t > -5$ и $t < 5$)

Тип машины: Трактор (К), N ДВС = 61 - 100 кВт										
Dn, сут	Nk, шт	A	Nk1 шт.	Tv1, мин	Tv1n, мин	Txs, мин	Tv2, мин	Tv2n, мин	Txm, мин	
60	16	1.00	7	200	200	80	12	12	6	
ЗВ	Mxx, г/мин	ML, г/мин	г/с		т/год					
0337	2.4	1.413	0.2077		0.808					
2732	0.3	0.459	0.0563		0.2257					
0301	0.48	2.47	0.221		0.902					
0304	0.48	2.47	0.03595		0.1466					
0328	0.06	0.369	0.041		0.1675					
0330	0.097	0.207	0.0245		0.0989					

Тип машины: Грузовые автомобили дизельные свыше 8 до 16 т (СНГ)										
Dn, сут	Nk, шт	A	Nk1 шт.	L1, км	L1n, км	Txs, мин	L2, км	L2n, км	Txm, мин	
60	20	1.00	10	200	200	80	12	12	6	
ЗВ	Mxx, г/мин	ML, г/км	г/с		т/год					
0337	2.9	6.66	1.118		3.955					
2732	0.45	1.08	0.1806		0.639					
0301	1	4	0.518		1.843					
0304	1	4	0.0841		0.2995					

0328	0.04	0.36	0.0566	0.2026	
0330	0.1	0.603	0.0958	0.3425	

ВСЕГО по периоду: Переходный период ($t > 5$ и $t < 5$)				
Код	Примесь	Выброс г/с	Выброс т/год	
0337	Углерод оксид (Окись углерода, Угарный газ) (584)	1.3257	4.763	
2732	Керосин (654*)	0.2369	0.8647	
0301	Азота (IV) диоксид (Азота диоксид) (4)	0.739	2.745	
0328	Углерод (Сажа, Углерод черный) (583)	0.0976	0.3701	
0330	Сера диоксид (Ангидрид сернистый, Сернистый газ, Сера (IV) оксид) (516)	0.1203	0.4414	
0304	Азот (II) оксид (Азота оксид) (6)	0.12005	0.4461	

Расчетный период: Теплый период ($t > 5$)

Температура воздуха за расчетный период, град. С, **$T = 25$**

Тип машины: Трактор (К), N ДВС = 61 - 100 кВт

Вид топлива: дизельное топливо

Температура воздуха за расчетный период, град. С, **$T = 25$**

Количество рабочих дней в периоде, **$DN = 150$**

Общее кол-во дорожных машин данной группы, шт., **$NK = 16$**

Коэффициент выпуска (выезда), **$A = 1$**

Наибольшее количество дорожных машин, работающих на территории в течении 30 мин, шт, **$NK1 = 7$**

Суммарное время движения без нагрузки 1 машины в день, мин, **$TV1 = 200$**

Суммарное время движения 1 машины с нагрузкой в день, мин, **$TV1N = 200$**

Суммарное время работы 1 машины на хол. ходу, мин, **$TXS = 80$**

Макс время движения без нагрузки 1 машины за 30 мин, мин, **$TV2 = 12$**

Макс время движения с нагрузкой 1 машины за 30 мин, мин, **$TV2N = 12$**

Макс. время работы машин на хол. ходу за 30 мин, мин, **$TXM = 6$**

Примесь: 0337 Углерод оксид (Окись углерода, Угарный газ) (584)

Удельный выброс машин при прогреве, г/мин, (табл. 4.5 [2]), **$MPR = 2.4$**

Удельный выброс машин на хол. ходу, г/мин, (табл. 4.2 [2]), **$MXX = 2.4$**

Пробеговый выброс машин при движении, г/мин, (табл. 4.6 [2]), **$ML = 1.29$**

Выброс 1 машины при работе на территории, г, **$M1 = ML \cdot TV1 + 1.3 \cdot ML \cdot TV1N + MXX \cdot TXS = 1.29 \cdot 200 + 1.3 \cdot 1.29 \cdot 200 + 2.4 \cdot 80 = 785.4$**

Максимальный выброс 1 машины при работе на территории, г за 30 мин, **$M2 = ML \cdot TV2 + 1.3 \cdot ML \cdot TV2N + MXX \cdot TXM = 1.29 \cdot 12 + 1.3 \cdot 1.29 \cdot 12 + 2.4 \cdot 6 = 50$**

Валовый выброс ЗВ, т/год (4.8), $M = A \cdot M1 \cdot NK \cdot DN / 10^6 = 1 \cdot 785.4 \cdot 16 \cdot 150 / 10^6 =$
1.885

Максимальный разовый выброс ЗВ, г/с

$G = M2 \cdot NK1 / 30 / 60 = 50 \cdot 7 / 30 / 60 = 0.1944$

Примесь: 2732 Керосин (654*)

Удельный выброс машин при прогреве, г/мин, (табл. 4.5 [2]), $MPR = 0.3$

Удельный выброс машин на хол. ходу, г/мин, (табл. 4.2 [2]), $MXX = 0.3$

Пробеговый выброс машин при движении, г/мин, (табл. 4.6 [2]), $ML =$
0.43

Выброс 1 машины при работе на территории, г, $M1 = ML \cdot TV1 + 1.3 \cdot ML \cdot TVIN +$
 $MXX \cdot TXS = 0.43 \cdot 200 + 1.3 \cdot 0.43 \cdot 200 + 0.3 \cdot 80 = 221.8$

Максимальный выброс 1 машины при работе на территории, г за 30 мин,

$M2 = ML \cdot TV2 + 1.3 \cdot ML \cdot TV2N + MXX \cdot TXM = 0.43 \cdot 12 + 1.3 \cdot 0.43 \cdot 12 + 0.3 \cdot 6 = 13.67$

Валовый выброс ЗВ, т/год (4.8), $M = A \cdot M1 \cdot NK \cdot DN / 10^6 = 1 \cdot 221.8 \cdot 16 \cdot 150 / 10^6 =$
0.532

Максимальный разовый выброс ЗВ, г/с

$G = M2 \cdot NK1 / 30 / 60 = 13.67 \cdot 7 / 30 / 60 = 0.0532$

РАСЧЕТ выбросов оксидов азота

Удельный выброс машин при прогреве, г/мин, (табл. 4.5 [2]), $MPR = 0.48$

Удельный выброс машин на хол. ходу, г/мин, (табл. 4.2 [2]), $MXX = 0.48$

Пробеговый выброс машин при движении, г/мин, (табл. 4.6 [2]), $ML =$
2.47

Выброс 1 машины при работе на территории, г, $M1 = ML \cdot TV1 + 1.3 \cdot ML \cdot TVIN +$
 $MXX \cdot TXS = 2.47 \cdot 200 + 1.3 \cdot 2.47 \cdot 200 + 0.48 \cdot 80 = 1174.6$

Максимальный выброс 1 машины при работе на территории, г за 30 мин,

$M2 = ML \cdot TV2 + 1.3 \cdot ML \cdot TV2N + MXX \cdot TXM = 2.47 \cdot 12 + 1.3 \cdot 2.47 \cdot 12 + 0.48 \cdot 6 = 71.1$

Валовый выброс ЗВ, т/год (4.8), $M = A \cdot M1 \cdot NK \cdot DN / 10^6 = 1 \cdot 1174.6 \cdot 16 \cdot 150 / 10^6 =$
2.82

Максимальный разовый выброс ЗВ, г/с

$G = M2 \cdot NK1 / 30 / 60 = 71.1 \cdot 7 / 30 / 60 = 0.2765$

С учетом трансформации оксидов азота получаем:

Примесь: 0301 Азота (IV) диоксид (Азота диоксид) (4)

Валовый выброс, т/год, $\_M\_ = 0.8 \cdot M = 0.8 \cdot 2.82 = 2.256$

Максимальный разовый выброс, г/с, $GS = 0.8 \cdot G = 0.8 \cdot 0.2765 = 0.221$

Примесь: 0304 Азот (II) оксид (Азота оксид) (6)

Валовый выброс, т/год, $\_M\_ = 0.13 \cdot M = 0.13 \cdot 2.82 = 0.3666$

Максимальный разовый выброс, г/с, $GS = 0.13 \cdot G = 0.13 \cdot 0.2765 = 0.03595$

Примесь: 0328 Углерод (Сажа, Углерод черный) (583)

Удельный выброс машин при прогреве, г/мин, (табл. 4.5 [2]), $MPR = 0.06$

Удельный выброс машин на хол. ходу, г/мин, (табл. 4.2 [2]), $MXX = 0.06$

Пробеговый выброс машин при движении, г/мин, (табл. 4.6 [2]), $ML =$
0.27

Выброс 1 машины при работе на территории, г, $M1 = ML \cdot TV1 + 1.3 \cdot ML \cdot TVIN +$
 $MXX \cdot TXS = 0.27 \cdot 200 + 1.3 \cdot 0.27 \cdot 200 + 0.06 \cdot 80 = 129$

Максимальный выброс 1 машины при работе на территории, г за 30 мин,
 $M2 = ML \cdot TV2 + 1.3 \cdot ML \cdot TV2N + MXX \cdot TXM = 0.27 \cdot 12 + 1.3 \cdot 0.27 \cdot 12 + 0.06 \cdot 6 = 7.81$

Валовый выброс ЗВ, т/год (4.8), $M = A \cdot M1 \cdot NK \cdot DN / 10^6 = 1 \cdot 129 \cdot 16 \cdot 150 / 10^6 = 0.3096$

Максимальный разовый выброс ЗВ, г/с

$G = M2 \cdot NK1 / 30 / 60 = 7.81 \cdot 7 / 30 / 60 = 0.0304$

Примесь: 0330 Сера диоксид (Ангидрид сернистый, Сернистый газ, Сера (IV) оксид) (516)

Удельный выброс машин при прогреве, г/мин, (табл. 4.5 [2]), $MPR = 0.097$

Удельный выброс машин на хол. ходу, г/мин, (табл. 4.2 [2]), $MXX = 0.097$

Пробеговый выброс машин при движении, г/мин, (табл. 4.6 [2]), $ML = 0.19$

Выброс 1 машины при работе на территории, г, $M1 = ML \cdot TV1 + 1.3 \cdot ML \cdot TV1N + MXX \cdot TXS = 0.19 \cdot 200 + 1.3 \cdot 0.19 \cdot 200 + 0.097 \cdot 80 = 95.2$

Максимальный выброс 1 машины при работе на территории, г за 30 мин,
 $M2 = ML \cdot TV2 + 1.3 \cdot ML \cdot TV2N + MXX \cdot TXM = 0.19 \cdot 12 + 1.3 \cdot 0.19 \cdot 12 + 0.097 \cdot 6 = 5.83$

Валовый выброс ЗВ, т/год (4.8), $M = A \cdot M1 \cdot NK \cdot DN / 10^6 = 1 \cdot 95.2 \cdot 16 \cdot 150 / 10^6 = 0.2285$

Максимальный разовый выброс ЗВ, г/с

$G = M2 \cdot NK1 / 30 / 60 = 5.83 \cdot 7 / 30 / 60 = 0.02267$

Тип машины: Грузовые автомобили дизельные свыше 8 до 16 т (СНГ)

Тип топлива: Дизельное топливо

Количество рабочих дней в году, дн., $DN = 150$

Наибольшее количество автомобилей, работающих на территории в течение 30 мин, $NK1 = 10$

Общ. количество автомобилей данной группы за расчетный период, шт., $NK = 20$

Коэффициент выпуска (выезда), $A = 1$

Экологический контроль не проводится

Суммарный пробег с нагрузкой, км/день, $L1N = 200$

Суммарное время работы двигателя на холостом ходу, мин/день, $TXS = 80$

Макс. пробег с нагрузкой за 30 мин, км, $L2N = 12$

Макс. время работы двигателя на холостом ходу в течение 30 мин, мин, $TXM = 6$

Суммарный пробег 1 автомобиля без нагрузки по территории п/п, км, $L1 = 200$

Максимальный пробег 1 автомобиля без нагрузки за 30 мин, км, $L2 = 12$

Примесь: 0337 Углерод оксид (Окись углерода, Угарный газ) (584)

Пробеговые выбросы ЗВ, г/км, (табл.3.8), $ML = 6.1$

Удельные выбросы ЗВ при работе на холостом ходу, г/мин, (табл.3.9), $MXX = 2.9$

Выброс ЗВ в день при движении и работе на территории, г, $M1 = ML \cdot L1 + 1.3 \cdot ML \cdot L1N + MXX \cdot TXS = 6.1 \cdot 200 + 1.3 \cdot 6.1 \cdot 200 + 2.9 \cdot 80 = 3038$

Валовый выброс ЗВ, т/год, $M = A \cdot M1 \cdot NK \cdot DN \cdot 10^{-6} = 1 \cdot 3038 \cdot 20 \cdot 150 \cdot 10^{-6} = 9.11$

Максимальный разовый выброс ЗВ одним автомобилем, г за 30 мин, $M2 = ML \cdot L2 + 1.3 \cdot ML \cdot L2N + MXX \cdot TXM = 6.1 \cdot 12 + 1.3 \cdot 6.1 \cdot 12 + 2.9 \cdot 6 = 185.8$

Максимальный разовый выброс ЗВ, г/с, $G = M2 \cdot NK1 / 30 / 60 = 185.8 \cdot 10 / 30 / 60 = 1.032$

Примесь: 2732 Керосин (654*)

Пробеговые выбросы ЗВ, г/км, (табл.3.8), $ML = 1$

Удельные выбросы ЗВ при работе на холостом ходу, г/мин, (табл.3.9), $MXX = 0.45$

Выброс ЗВ в день при движении и работе на территории, г, $M1 = ML \cdot L1 + 1.3 \cdot ML \cdot L1N + MXX \cdot TXS = 1 \cdot 200 + 1.3 \cdot 1 \cdot 200 + 0.45 \cdot 80 = 496$

Валовый выброс ЗВ, т/год, $M = A \cdot M1 \cdot NK \cdot DN \cdot 10^{-6} = 1 \cdot 496 \cdot 20 \cdot 150 \cdot 10^{-6} = 1.488$

Максимальный разовый выброс ЗВ одним автомобилем, г за 30 мин, $M2 = ML \cdot L2 + 1.3 \cdot ML \cdot L2N + MXX \cdot TXM = 1 \cdot 12 + 1.3 \cdot 1 \cdot 12 + 0.45 \cdot 6 = 30.3$

Максимальный разовый выброс ЗВ, г/с, $G = M2 \cdot NK1 / 30 / 60 = 30.3 \cdot 10 / 30 / 60 = 0.1683$

РАСЧЕТ выбросов оксидов азота:

Пробеговые выбросы ЗВ, г/км, (табл.3.8), $ML = 4$

Удельные выбросы ЗВ при работе на холостом ходу, г/мин, (табл.3.9), $MXX = 1$

Выброс ЗВ в день при движении и работе на территории, г, $M1 = ML \cdot L1 + 1.3 \cdot ML \cdot L1N + MXX \cdot TXS = 4 \cdot 200 + 1.3 \cdot 4 \cdot 200 + 1 \cdot 80 = 1920$

Валовый выброс ЗВ, т/год, $M = A \cdot M1 \cdot NK \cdot DN \cdot 10^{-6} = 1 \cdot 1920 \cdot 20 \cdot 150 \cdot 10^{-6} = 5.76$

Максимальный разовый выброс ЗВ одним автомобилем, г за 30 мин, $M2 = ML \cdot L2 + 1.3 \cdot ML \cdot L2N + MXX \cdot TXM = 4 \cdot 12 + 1.3 \cdot 4 \cdot 12 + 1 \cdot 6 = 116.4$

Максимальный разовый выброс ЗВ, г/с, $G = M2 \cdot NK1 / 30 / 60 = 116.4 \cdot 10 / 30 / 60 = 0.647$

С учетом трансформации оксидов азота получаем:

Примесь: 0301 Азота (IV) диоксид (Азота диоксид) (4)

Валовый выброс, т/год, $\_M\_ = 0.8 \cdot M = 0.8 \cdot 5.76 = 4.61$

Максимальный разовый выброс, г/с, $GS = 0.8 \cdot G = 0.8 \cdot 0.647 = 0.518$

Примесь: 0304 Азот (II) оксид (Азота оксид) (6)

Валовый выброс, т/год, $\_M\_ = 0.13 \cdot M = 0.13 \cdot 5.76 = 0.749$

Максимальный разовый выброс, г/с, $GS = 0.13 \cdot G = 0.13 \cdot 0.647 = 0.0841$

Примесь: 0328 Углерод (Сажа, Углерод черный) (583)

Пробеговые выбросы ЗВ, г/км, (табл.3.8), $ML = 0.3$

Удельные выбросы ЗВ при работе на холостом ходу, г/мин, (табл.3.9), $MXX = 0.04$

Выброс ЗВ в день при движении и работе на территории, г, $M1 = ML \cdot L1 + 1.3 \cdot ML \cdot L1N + MXX \cdot TXS = 0.3 \cdot 200 + 1.3 \cdot 0.3 \cdot 200 + 0.04 \cdot 80 = 141.2$

Валовый выброс ЗВ, т/год, $M = A \cdot M1 \cdot NK \cdot DN \cdot 10^{-6} = 1 \cdot 141.2 \cdot 20 \cdot 150 \cdot 10^{-6} = 0.424$

Максимальный разовый выброс ЗВ одним автомобилем, г за 30 мин, $M2 = ML \cdot L2 + 1.3 \cdot ML \cdot L2N + MXX \cdot TXM = 0.3 \cdot 12 + 1.3 \cdot 0.3 \cdot 12 + 0.04 \cdot 6 = 8.52$

Максимальный разовый выброс ЗВ, г/с, $G = M2 \cdot NK1 / 30 / 60 = 8.52 \cdot 10 / 30 / 60 = 0.0473$

Примесь: 0330 Сера диоксид (Ангидрид сернистый, Сернистый газ, Сера (IV) оксид) (516)

Пробеговые выбросы ЗВ, г/км, (табл.3.8), $ML = 0.54$

Удельные выбросы ЗВ при работе на холостом ходу, г/мин, (табл.3.9), $MXX = 0.1$

Выброс ЗВ в день при движении и работе на территории, г, $M1 = ML \cdot L1 + 1.3 \cdot ML \cdot L1N + MXX \cdot Txs = 0.54 \cdot 200 + 1.3 \cdot 0.54 \cdot 200 + 0.1 \cdot 80 = 256.4$

Валовый выброс ЗВ, т/год, $M = A \cdot M1 \cdot NK \cdot DN \cdot 10^{-6} = 1 \cdot 256.4 \cdot 20 \cdot 150 \cdot 10^{-6} = 0.769$

Максимальный разовый выброс ЗВ одним автомобилем, г за 30 мин, $M2 = ML \cdot L2 + 1.3 \cdot ML \cdot L2N + MXX \cdot TXM = 0.54 \cdot 12 + 1.3 \cdot 0.54 \cdot 12 + 0.1 \cdot 6 = 15.5$

Максимальный разовый выброс ЗВ, г/с, $G = M2 \cdot NK1 / 30 / 60 = 15.5 \cdot 10 / 30 / 60 = 0.0861$

ИТОГО выбросы по периоду: Теплый период ($t > 5$)

Тип машины: Трактор (К), N ДВС = 61 - 100 кВт										
Dn, сум	Nk, шт	A	Nk1 шт.	Tv1, мин	Tv1n, мин	Txs, мин	Tv2, мин	Tv2n, мин	Txm, мин	
150	16	1.00	7	200	200	80	12	12	6	
ЗВ	Mxx, г/мин	ML, г/мин	г/с			т/год				
0337	2.4	1.29	0.1944			1.885				
2732	0.3	0.43	0.0532			0.532				
0301	0.48	2.47	0.221			2.256				
0304	0.48	2.47	0.03595			0.3666				
0328	0.06	0.27	0.0304			0.3096				
0330	0.097	0.19	0.02267			0.2285				

Тип машины: Грузовые автомобили дизельные свыше 8 до 16 т (СНГ)										
Dn, сум	Nk, шт	A	Nk1 шт.	L1, км	L1n, км	Txs, мин	L2, км	L2n, км	Txm, мин	
150	20	1.00	10	200	200	80	12	12	6	
ЗВ	Mxx, г/мин	ML, г/км	г/с			т/год				
0337	2.9	6.1	1.032			9.109999999999999				
2732	0.45	1	0.1683			1.488				
0301	1	4	0.518			4.610000000000001				
0304	1	4	0.0841			0.749				
0328	0.04	0.3	0.0473			0.424				
0330	0.1	0.54	0.0861			0.769				

ВСЕГО по периоду: Теплый период ($t > 5$)			
Код	Примесь	Выброс г/с	Выброс т/год
0337	Углерод оксид (Окись углерода, Угарный газ) (584)	1.2264	10.995
2732	Керосин (654*)	0.2215	2.02
0301	Азота (IV) диоксид (Азота диоксид) (4)	0.739	6.866
0328	Углерод (Сажа, Углерод черный) (583)	0.0777	0.7336
0330	Сера диоксид (Ангидрид сернистый, Сернистый газ, Сера (IV) оксид) (516)	0.10877	0.9975

0304	Азот (II) оксид (Азота оксид) (6)	0.12005	1.1156

Расчетный период: Холодный период ($t < -5$)

Температура воздуха за расчетный период, град. С, $T = -25$

Тип машины: Трактор (К), N ДВС = 61 - 100 кВт

Вид топлива: дизельное топливо

Температура воздуха за расчетный период, град. С, $T = -25$

Количество рабочих дней в периоде, $DN = 90$

Общее кол-во дорожных машин данной группы, шт., $NK = 16$

Коэффициент выпуска (выезда), $A = 1$

Наибольшее количество дорожных машин, работающих на территории в течении 30 мин, шт, $NK1 = 7$

Суммарное время движения без нагрузки 1 машины в день, мин, $TV1 = 200$

Суммарное время движения 1 машины с нагрузкой в день, мин, $TV1N = 200$

Суммарное время работы 1 машины на хол. ходу, мин, $TXS = 80$

Макс время движения без нагрузки 1 машины за 30 мин, мин, $TV2 = 12$

Макс время движения с нагрузкой 1 машины за 30 мин, мин, $TV2N = 12$

Макс. время работы машин на хол. ходу за 30 мин, мин, $TXM = 6$

Примесь: 0337 Углерод оксид (Окись углерода, Угарный газ) (584)

Удельный выброс машин на хол. ходу, г/мин, (табл. 4.2 [2]), $MXX = 2.4$

Пробеговый выброс машин при движении, г/мин, (табл. 4.6 [2]), $ML = 1.57$

Выброс 1 машины при работе на территории, г, $M1 = ML \cdot TV1 + 1.3 \cdot ML \cdot TV1N + MXX \cdot TXS = 1.57 \cdot 200 + 1.3 \cdot 1.57 \cdot 200 + 2.4 \cdot 80 = 914.2$

Максимальный выброс 1 машины при работе на территории, г за 30 мин, $M2 = ML \cdot TV2 + 1.3 \cdot ML \cdot TV2N + MXX \cdot TXM = 1.57 \cdot 12 + 1.3 \cdot 1.57 \cdot 12 + 2.4 \cdot 6 = 57.7$

Валовый выброс ЗВ, т/год (4.8), $M = A \cdot M1 \cdot NK \cdot DN / 10^6 = 1 \cdot 914.2 \cdot 16 \cdot 90 / 10^6 = 1.316$

Максимальный разовый выброс ЗВ, г/с

$G = M2 \cdot NK1 / 30 / 60 = 57.7 \cdot 7 / 30 / 60 = 0.2244$

Примесь: 2732 Керосин (654*)

Удельный выброс машин на хол. ходу, г/мин, (табл. 4.2 [2]), $MXX = 0.3$

Пробеговый выброс машин при движении, г/мин, (табл. 4.6 [2]), $ML = 0.51$

Выброс 1 машины при работе на территории, г, $M1 = ML \cdot TV1 + 1.3 \cdot ML \cdot TV1N + MXX \cdot TXS = 0.51 \cdot 200 + 1.3 \cdot 0.51 \cdot 200 + 0.3 \cdot 80 = 258.6$

Максимальный выброс 1 машины при работе на территории, г за 30 мин, $M2 = ML \cdot TV2 + 1.3 \cdot ML \cdot TV2N + MXX \cdot TXM = 0.51 \cdot 12 + 1.3 \cdot 0.51 \cdot 12 + 0.3 \cdot 6 = 15.88$

Валовый выброс ЗВ, т/год (4.8), $M = A \cdot M1 \cdot NK \cdot DN / 10^6 = 1 \cdot 258.6 \cdot 16 \cdot 90 / 10^6 = 0.3724$

Максимальный разовый выброс ЗВ, г/с

$$G = M2 \cdot NK1 / 30 / 60 = 15.88 \cdot 7 / 30 / 60 = 0.0618$$

РАСЧЕТ выбросов оксидов азота

Удельный выброс машин на хол. ходу, г/мин, (табл. 4.2 [2]), $MXX = 0.48$
 Пробеговой выброс машин при движении, г/мин, (табл. 4.6 [2]), $ML = 2.47$

Выброс 1 машины при работе на территории, г, $M1 = ML \cdot TV1 + 1.3 \cdot ML \cdot TV1N + MXX \cdot TXS = 2.47 \cdot 200 + 1.3 \cdot 2.47 \cdot 200 + 0.48 \cdot 80 = 1174.6$

Максимальный выброс 1 машины при работе на территории, г за 30 мин,
 $M2 = ML \cdot TV2 + 1.3 \cdot ML \cdot TV2N + MXX \cdot TXM = 2.47 \cdot 12 + 1.3 \cdot 2.47 \cdot 12 + 0.48 \cdot 6 = 71.1$

Валовый выброс ЗВ, т/год (4.8), $M = A \cdot M1 \cdot NK \cdot DN / 10^6 = 1 \cdot 1174.6 \cdot 16 \cdot 90 / 10^6 = 1.69$

Максимальный разовый выброс ЗВ, г/с

$$G = M2 \cdot NK1 / 30 / 60 = 71.1 \cdot 7 / 30 / 60 = 0.2765$$

С учетом трансформации оксидов азота получаем:

Примесь: 0301 Азота (IV) диоксид (Азота диоксид) (4)

Валовый выброс, т/год, $\_M\_ = 0.8 \cdot M = 0.8 \cdot 1.69 = 1.352$

Максимальный разовый выброс, г/с, $GS = 0.8 \cdot G = 0.8 \cdot 0.2765 = 0.221$

Примесь: 0304 Азот (II) оксид (Азота оксид) (6)

Валовый выброс, т/год, $\_M\_ = 0.13 \cdot M = 0.13 \cdot 1.69 = 0.2197$

Максимальный разовый выброс, г/с, $GS = 0.13 \cdot G = 0.13 \cdot 0.2765 = 0.03595$

Примесь: 0328 Углерод (Сажа, Углерод черный) (583)

Удельный выброс машин на хол. ходу, г/мин, (табл. 4.2 [2]), $MXX = 0.06$
 Пробеговой выброс машин при движении, г/мин, (табл. 4.6 [2]), $ML = 0.41$

Выброс 1 машины при работе на территории, г, $M1 = ML \cdot TV1 + 1.3 \cdot ML \cdot TV1N + MXX \cdot TXS = 0.41 \cdot 200 + 1.3 \cdot 0.41 \cdot 200 + 0.06 \cdot 80 = 193.4$

Максимальный выброс 1 машины при работе на территории, г за 30 мин,
 $M2 = ML \cdot TV2 + 1.3 \cdot ML \cdot TV2N + MXX \cdot TXM = 0.41 \cdot 12 + 1.3 \cdot 0.41 \cdot 12 + 0.06 \cdot 6 = 11.68$

Валовый выброс ЗВ, т/год (4.8), $M = A \cdot M1 \cdot NK \cdot DN / 10^6 = 1 \cdot 193.4 \cdot 16 \cdot 90 / 10^6 = 0.2785$

Максимальный разовый выброс ЗВ, г/с

$$G = M2 \cdot NK1 / 30 / 60 = 11.68 \cdot 7 / 30 / 60 = 0.0454$$

Примесь: 0330 Сера диоксид (Ангидрид сернистый, Сернистый газ, Сера (IV) оксид) (516)

Удельный выброс машин на хол. ходу, г/мин, (табл. 4.2 [2]), $MXX = 0.097$

Пробеговой выброс машин при движении, г/мин, (табл. 4.6 [2]), $ML = 0.23$

Выброс 1 машины при работе на территории, г, $M1 = ML \cdot TV1 + 1.3 \cdot ML \cdot TV1N + MXX \cdot TXS = 0.23 \cdot 200 + 1.3 \cdot 0.23 \cdot 200 + 0.097 \cdot 80 = 113.6$

Максимальный выброс 1 машины при работе на территории, г за 30 мин,
 $M2 = ML \cdot TV2 + 1.3 \cdot ML \cdot TV2N + MXX \cdot TXM = 0.23 \cdot 12 + 1.3 \cdot 0.23 \cdot 12 + 0.097 \cdot 6 = 6.93$

Валовый выброс ЗВ, т/год (4.8), $M = A \cdot M1 \cdot NK \cdot DN / 10^6 = 1 \cdot 113.6 \cdot 16 \cdot 90 / 10^6 = 0.1636$

Максимальный разовый выброс ЗВ, г/с

$$G = M2 \cdot NK1 / 30 / 60 = 6.93 \cdot 7 / 30 / 60 = 0.02695$$

Тип машины: Грузовые автомобили дизельные свыше 8 до 16 т (СНГ)

Тип топлива: Дизельное топливо

Количество рабочих дней в году, дн., $DN = 90$

Наибольшее количество автомобилей, работающих на территории в течение 30 мин, $NK1 = 10$

Общ. количество автомобилей данной группы за расчетный период, шт., $NK = 20$

Коэффициент выпуска (выезда), $A = 1$

Экологический контроль не проводится

Суммарный пробег с нагрузкой, км/день, $L1N = 200$

Суммарное время работы двигателя на холостом ходу, мин/день, $TXS = 80$

Макс. пробег с нагрузкой за 30 мин, км, $L2N = 12$

Макс. время работы двигателя на холостом ходу в течение 30 мин, мин, $TXM = 6$

Суммарный пробег 1 автомобиля без нагрузки по территории п/п, км, $L1 = 200$

Максимальный пробег 1 автомобиля без нагрузки за 30 мин, км, $L2 = 12$

Примесь: 0337 Углерод оксид (Окись углерода, Угарный газ) (584)

Пробеговые выбросы ЗВ, г/км, (табл.3.8), $ML = 7.4$

Удельные выбросы ЗВ при работе на холостом ходу, г/мин, (табл.3.9), $MXX = 2.9$

Выброс ЗВ в день при движении и работе на территории, г, $M1 = ML \cdot L1 + 1.3 \cdot ML \cdot L1N + MXX \cdot TXS = 7.4 \cdot 200 + 1.3 \cdot 7.4 \cdot 200 + 2.9 \cdot 80 = 3636$

Валовый выброс ЗВ, т/год, $M = A \cdot M1 \cdot NK \cdot DN \cdot 10^{-6} = 1 \cdot 3636 \cdot 20 \cdot 90 \cdot 10^{-6} = 6.54$

Максимальный разовый выброс ЗВ одним автомобилем, г за 30 мин, $M2 = ML \cdot L2 + 1.3 \cdot ML \cdot L2N + MXX \cdot TXM = 7.4 \cdot 12 + 1.3 \cdot 7.4 \cdot 12 + 2.9 \cdot 6 = 221.6$

Максимальный разовый выброс ЗВ, г/с, $G = M2 \cdot NK1 / 30 / 60 = 221.6 \cdot 10 / 30 / 60 = 1.23$

Примесь: 2732 Керосин (654*)

Пробеговые выбросы ЗВ, г/км, (табл.3.8), $ML = 1.2$

Удельные выбросы ЗВ при работе на холостом ходу, г/мин, (табл.3.9), $MXX = 0.45$

Выброс ЗВ в день при движении и работе на территории, г, $M1 = ML \cdot L1 + 1.3 \cdot ML \cdot L1N + MXX \cdot TXS = 1.2 \cdot 200 + 1.3 \cdot 1.2 \cdot 200 + 0.45 \cdot 80 = 588$

Валовый выброс ЗВ, т/год, $M = A \cdot M1 \cdot NK \cdot DN \cdot 10^{-6} = 1 \cdot 588 \cdot 20 \cdot 90 \cdot 10^{-6} = 1.058$

Максимальный разовый выброс ЗВ одним автомобилем, г за 30 мин, $M2 = ML \cdot L2 + 1.3 \cdot ML \cdot L2N + MXX \cdot TXM = 1.2 \cdot 12 + 1.3 \cdot 1.2 \cdot 12 + 0.45 \cdot 6 = 35.8$

Максимальный разовый выброс ЗВ, г/с, $G = M2 \cdot NK1 / 30 / 60 = 35.8 \cdot 10 / 30 / 60 = 0.199$

РАСЧЕТ выбросов оксидов азота:

Пробеговые выбросы ЗВ, г/км, (табл.3.8), $ML = 4$

Удельные выбросы ЗВ при работе на холостом ходу, г/мин,

(табл.3.9), $MXX = 1$

Выброс ЗВ в день при движении и работе на территории, г, $M1 = ML \cdot L1 + 1.3 \cdot ML \cdot L1N + MXX \cdot Txs = 4 \cdot 200 + 1.3 \cdot 4 \cdot 200 + 1 \cdot 80 = 1920$

Валовый выброс ЗВ, т/год, $M = A \cdot M1 \cdot NK \cdot DN \cdot 10^{-6} = 1 \cdot 1920 \cdot 20 \cdot 90 \cdot 10^{-6} = 3.456$

Максимальный разовый выброс ЗВ одним автомобилем, г за 30 мин, $M2 = ML \cdot L2 + 1.3 \cdot ML \cdot L2N + MXX \cdot TXM = 4 \cdot 12 + 1.3 \cdot 4 \cdot 12 + 1 \cdot 6 = 116.4$

Максимальный разовый выброс ЗВ, г/с, $G = M2 \cdot NK1 / 30 / 60 = 116.4 \cdot 10 / 30 / 60 = 0.647$

С учетом трансформации оксидов азота получаем:

Примесь: 0301 Азота (IV) диоксид (Азота диоксид) (4)

Валовый выброс, т/год, $_M = 0.8 \cdot M = 0.8 \cdot 3.456 = 2.765$

Максимальный разовый выброс, г/с, $GS = 0.8 \cdot G = 0.8 \cdot 0.647 = 0.518$

Примесь: 0304 Азот (II) оксид (Азота оксид) (6)

Валовый выброс, т/год, $_M = 0.13 \cdot M = 0.13 \cdot 3.456 = 0.449$

Максимальный разовый выброс, г/с, $GS = 0.13 \cdot G = 0.13 \cdot 0.647 = 0.0841$

Примесь: 0328 Углерод (Сажа, Углерод черный) (583)

Пробеговые выбросы ЗВ, г/км, (табл.3.8), $ML = 0.4$

Удельные выбросы ЗВ при работе на холостом ходу, г/мин, (табл.3.9), $MXX = 0.04$

Выброс ЗВ в день при движении и работе на территории, г, $M1 = ML \cdot L1 + 1.3 \cdot ML \cdot L1N + MXX \cdot Txs = 0.4 \cdot 200 + 1.3 \cdot 0.4 \cdot 200 + 0.04 \cdot 80 = 187.2$

Валовый выброс ЗВ, т/год, $M = A \cdot M1 \cdot NK \cdot DN \cdot 10^{-6} = 1 \cdot 187.2 \cdot 20 \cdot 90 \cdot 10^{-6} = 0.337$

Максимальный разовый выброс ЗВ одним автомобилем, г за 30 мин, $M2 = ML \cdot L2 + 1.3 \cdot ML \cdot L2N + MXX \cdot TXM = 0.4 \cdot 12 + 1.3 \cdot 0.4 \cdot 12 + 0.04 \cdot 6 = 11.28$

Максимальный разовый выброс ЗВ, г/с, $G = M2 \cdot NK1 / 30 / 60 = 11.28 \cdot 10 / 30 / 60 = 0.0627$

Примесь: 0330 Сера диоксид (Ангидрид сернистый, Сернистый газ, Сера (IV) оксид) (516)

Пробеговые выбросы ЗВ, г/км, (табл.3.8), $ML = 0.67$

Удельные выбросы ЗВ при работе на холостом ходу, г/мин, (табл.3.9), $MXX = 0.1$

Выброс ЗВ в день при движении и работе на территории, г, $M1 = ML \cdot L1 + 1.3 \cdot ML \cdot L1N + MXX \cdot Txs = 0.67 \cdot 200 + 1.3 \cdot 0.67 \cdot 200 + 0.1 \cdot 80 = 316.2$

Валовый выброс ЗВ, т/год, $M = A \cdot M1 \cdot NK \cdot DN \cdot 10^{-6} = 1 \cdot 316.2 \cdot 20 \cdot 90 \cdot 10^{-6} = 0.569$

Максимальный разовый выброс ЗВ одним автомобилем, г за 30 мин, $M2 = ML \cdot L2 + 1.3 \cdot ML \cdot L2N + MXX \cdot TXM = 0.67 \cdot 12 + 1.3 \cdot 0.67 \cdot 12 + 0.1 \cdot 6 = 19.1$

Максимальный разовый выброс ЗВ, г/с, $G = M2 \cdot NK1 / 30 / 60 = 19.1 \cdot 10 / 30 / 60 = 0.1061$

ИТОГО выбросы по периоду: Холодный период ($t < -5$)

Температура воздуха за расчетный период, град. С, $T = -25$

Тип машины: Трактор (К), N ДВС = 61 - 100 кВт										
Dn, сут	Nk, шт	A	Nk1 шт.	Tv1, мин	Tv1n, мин	Txs, мин	Tv2, мин	Tv2n, мин	Txm, мин	
90	16	1.00	7	200	200	80	12	12	6	

<i>ЗВ</i>	<i>Мхх, г/мин</i>	<i>Мl, г/мин</i>	<i>г/с</i>	<i>т/год</i>	
0337	2.4	1.57	0.2244	1.316	
2732	0.3	0.51	0.0618	0.3724	
0301	0.48	2.47	0.221	1.352	
0304	0.48	2.47	0.03595	0.2197	
0328	0.06	0.41	0.0454	0.2785	
0330	0.097	0.23	0.02695	0.1636	

Тип машины: Грузовые автомобили дизельные свыше 8 до 16 т (СНГ)										
Dn, см	Nk, шт	A	Nk1 шт.	L1, км	L1n, км	Txs, мин	L2, км	L2n, км	Txm, мин	
90	20	1.00	10	200	200	80	12	12	6	
ЗВ	Mxx, г/мин	Мl, г/км	г/с			т/год				
0337	2.9	7.4	1.23			6.540000000000001				
2732	0.45	1.2	0.199			1.058				
0301	1	4	0.518			2.765				
0304	1	4	0.0841			0.449				
0328	0.04	0.4	0.0627			0.337				
0330	0.1	0.67	0.106			0.569				

<i>ВСЕГО по периоду: Холодный (t=-25,град.С)</i>			
<i>Код</i>	<i>Примесь</i>	<i>Выброс г/с</i>	<i>Выброс т/год</i>
0337	Углерод оксид (Окись углерода, Угарный газ) (584)	1.4544	7.856
2732	Керосин (654*)	0.2608	1.4304
0301	Азота (IV) диоксид (Азота диоксид) (4)	0.739	4.117
0328	Углерод (Сажа, Углерод черный) (583)	0.1081	0.6155
0330	Сера диоксид (Ангидрид сернистый, Сернистый газ, Сера (IV) оксид) (516)	0.13305	0.7326
0304	Азот (II) оксид (Азота оксид) (6)	0.12005	0.6687

ИТОГО ВЫБРОСЫ ОТ СТОЯНКИ АВТОМОБИЛЕЙ

<i>Код</i>	<i>Наименование ЗВ</i>	<i>Выброс г/с</i>	<i>Выброс т/год</i>
0301	Азота (IV) диоксид (Азота диоксид) (4)	0.739	13.728
0304	Азот (II) оксид (Азота оксид) (6)	0.12005	2.2304
0328	Углерод (Сажа, Углерод черный) (583)	0.1081	1.7192
0330	Сера диоксид (Ангидрид сернистый, Сернистый газ, Сера (IV) оксид) (516)	0.13305	2.1715
0337	Углерод оксид (Окись углерода, Угарный газ) (584)	1.4544	23.614
2732	Керосин (654*)	0.2608	4.3151

Максимальные разовые выбросы достигнуты в холодный период при температуре -25 градусов С

2 Пусковой комплекс

Источник загрязнения: Компрессоры, ДЭС

Источник выделения: Компрессоры, ДЭС

Список литературы:

Методика расчета выбросов загрязняющих веществ в атмосферу от стационарных дизельных установок РНД 211.2.02.04-2004

Максимальный выброс i -ого вещества стационарной дизельной установкой определяется по формуле:

$$M_{сек} = \frac{e_i \times P_э}{3600}, \text{ г/с}$$

где:

e_i – выброс i -го вредного вещества на единицу полезной работы компрессора на режиме номинальной мощности, г/кВт ч, определяемый по таблице 1 или 2 Методики;

$P_э$ – эксплуатационная мощность компрессора, кВт. Значение берется из технической документации завода-изготовителя. Если в технической документации не указывается значение эксплуатационной мощности, то в качестве $P_э$, принимается значение номинальной мощности стационарной дизельной установки (Ne);

$1/3600$ – коэффициент пересчета «час» в «сек».

Валовый выброс i -ого вещества за год стационарной дизельной установкой определяется по формуле:

$$M_{год} = \frac{q_i \times B_{год}}{1000}, \text{ т/год}$$

где:

q_i – выброс i -го вредного вещества, г/кг топлива, приходящегося на один кг дизельного топлива, при работе стационарной дизельной установки с учетом совокупности режимов, составляющих эксплуатационный цикл, определяемый по таблице 3 или 4 Методики;

$B_{год}$ – расход топлива стационарной дизельной установкой за год, т. (берется по отчетным данным об эксплуатации установки);

$1/1000$ – коэффициент пересчета «кг» в «т».

В качестве примера приводим расчет выбросов оксида углерода:

$$M_{сек} = 1/3600 \times 7,2 \times 70 = 0,14 \text{ г/с};$$

$$M_{год} = 1/1000 \times 30 \times 70,382 = 2,1115 \text{ т/год}.$$

Исходные данные и результаты расчета выбросов загрязняющих веществ представлены ниже.

Итоговая таблица:

Наименование вредного компонента ОГ	Выброс ВВ на единицу полезной работы, е', г/кВт*ч	Выброс ВВ, г/кг топлива	Эксплуатационная мощность, кВт	В год, т/год	Максимальный выброс i- того вещества, г/с	Валовый выброс i- того вещества за год, т/год
Компрессор						
Окислы азота N _{ox}	10,8	45	70	70,382	0,2100000	3,1671900
Оксид углерода	7,2	30	70	70,382	0,1400	2,1115000
Сернистый ангидрид	1,2	5	70	70,382	0,0233	0,3519000
Сажа	0,6	2,5	70	70,382	0,0117	0,1760000
Азота диоксид	8,64	36	70	70,382	0,1680	2,5338000
Азота оксид	1,404	5,85	70	70,382	0,0273	0,4117000
Алканы C ₁₂ -C ₁₉	3,6	15	70	70,382	0,0700	1,0557000
Формальдегид	0,15	0,6	70	70,382	0,0029	0,0422300
Без/а/пирен	0,0000123	0,000055	70,00	70,382	0,000000239	0,000003900

Итоговая таблица:

Наименование вредного компонента ОГ	Выброс ВВ на единицу полезной работы, е', г/кВт*ч	Выброс ВВ, г/кг топлива	Эксплуатационная мощность, кВт	В год, т/год	Максимальный выброс i- того вещества, г/с	Валовый выброс i- того вещества за год, т/год
ДЭС						
Окислы азота N _{ox}	10,3	43	4	1,0692	0,0114444	0,0459756
Оксид углерода	7,2	30	4	1,0692	0,0080000	0,0320760
Сернистый ангидрид	1,1	4,5	4	1,0692	0,0012222	0,0048114
Сажа	0,7	3	4	1,0692	0,0007778	0,0032076
Азота диоксид	8,24	34,4	4	1,0692	0,0091556	0,0367805
Азота оксид	1,339	5,59	4	1,0692	0,0014878	0,0059768
Алканы C ₁₂ -C ₁₉	3,6	15	4	1,0692	0,0040000	0,0160380
Формальдегид	0,15	0,6	4	1,0692	0,0001667	0,0006415
Без/а/пирен	0,0000123	0,000055	4	1,0692	0,000000014	0,000000059

Итоговая таблица:

Наименование вредного компонента ОГ	Выброс ВВ на единицу полезной работы, е', г/кВт*ч	Выброс ВВ, г/кг топлива	Эксплуатационная мощность, кВт	В год, т/год	Максимальный выброс i- того вещества, г/с	Валовый выброс i- того вещества за год, т/год
Компрессор						
Оксиды азота N _{ox}	10,3	43	55	2,805	0,1573611	0,1206150
Оксид углерода	7,2	30	55	2,805	0,1100000	0,0841500
Сернистый ангидрид	1,1	4,5	55	2,805	0,0168056	0,0126225
Сажа	0,7	3	55	2,805	0,0106944	0,0084150
Азота диоксид	8,24	34,4	55	2,805	0,1258889	0,0964920
Азота оксид	1,339	5,59	55	2,805	0,0204569	0,0156800
Алканы C ₁₂ -C ₁₉	3,6	15	55	2,805	0,0550000	0,0420750
Формальдегид	0,15	0,6	55	2,805	0,0022917	0,0016830
Без/а/пирен	0,0000123	0,000055	55	2,805	0,000000188	0,000000154

Источник загрязнения: 6001, Неорганизованный источник
 Источник выделения: 6001 01, Земляные работы. Бульдозер
 Список литературы:

Методика расчета нормативов выбросов от неорганизованных источников
 п. 3 Расчетный метод определения выбросов в атмосферу от предприятий
 по производству строительных материалов
 Приложение №11 к Приказу Министра охраны окружающей среды Республики
 Казахстан от 18.04.2008 №100-п

Коэффициент гравитационного осаждения твердых компонентов, п.2.3,
 $KOC = 0.4$

Тип источника выделения: Погрузочно-разгрузочные работы, пересыпки,
 статическое хранение пылящих материалов

п.3.1.Погрузочно-разгрузочные работы, пересыпки пылящих материалов
 Материал: Плодородно-растительный слой (ПРС)
 Весовая доля пылевой фракции в материале (табл.3.1.1), **$K1 = 0.05$**
 Доля пыли, переходящей в аэрозоль (табл.3.1.1), **$K2 = 0.02$**

Примесь: 2908 Пыль неорганическая, содержащая двуокись кремния в %: 70-20 (шамот, цемент, пыль цементного производства - глина, глинистый сланец, доменный шлак, песок, клинкер, зола, кремнезем, зола углей казахстанских месторождений) (494)

Материал негранулирован. Коэффициент K_e принимается равным 1
 Степень открытости: с 4-х сторон
 Загрузочный рукав не применяется
 Коэффициент, учитывающий степень защищенности узла (табл.3.1.3), **$K4 = 1$**
 Скорость ветра (среднегодовая), м/с, **$G3SR = 2.4$**
 Коэфф., учитывающий среднегодовую скорость ветра (табл.3.1.2), **$K3SR = 1.2$**
 Скорость ветра (максимальная), м/с, **$G3 = 21$**
 Коэфф., учитывающий максимальную скорость ветра (табл.3.1.2), **$K3 = 3$**
 Влажность материала, %, **$VL = 19.15$**
 Коэфф., учитывающий влажность материала (табл.3.1.4), **$K5 = 0.01$**
 Размер куска материала, мм, **$G7 = 60$**
 Коэффициент, учитывающий крупность материала (табл.3.1.5), **$K7 = 0.4$**
 Высота падения материала, м, **$GB = 2$**
 Коэффициент, учитывающий высоту падения материала (табл.3.1.7), **$B = 0.7$**
 Суммарное количество перерабатываемого материала, т/час, **$GMAX = 104$**
 Суммарное количество перерабатываемого материала, т/год, **$GGOD = 25179427.91$**
 Эффективность средств пылеподавления, в долях единицы, **$NJ = 0.8$**
 Вид работ: Пересыпка
 Максимальный разовый выброс, г/с (3.1.1), **$GC = K1 \cdot K2 \cdot K3 \cdot K4 \cdot K5 \cdot K7 \cdot K8 \cdot K9 \cdot KE \cdot B \cdot GMAX \cdot 10^6 / 3600 \cdot (1 - NJ) = 0.05 \cdot 0.02 \cdot 3 \cdot 1 \cdot 0.01 \cdot 0.4 \cdot 1 \cdot 1 \cdot 1 \cdot 0.7 \cdot 104 \cdot 10^6 / 3600 \cdot (1 - 0.8) = 0.0485$**
 Валовый выброс, т/год (3.1.2), **$MC = K1 \cdot K2 \cdot K3SR \cdot K4 \cdot K5 \cdot K7 \cdot K8 \cdot K9 \cdot KE \cdot B \cdot GGOD \cdot (1 - NJ) = 0.05 \cdot 0.02 \cdot 1.2 \cdot 1 \cdot 0.01 \cdot 0.4 \cdot 1 \cdot 1 \cdot 1 \cdot 0.7 \cdot 25179427.91 \cdot (1 - 0.8) = 16.92$**

Максимальный разовый выброс, г/с (3.2.1), **$G = MAX(G, GC) = 0.0485$**
 Сумма выбросов, т/год (3.2.4), **$M = M + MC = 0 + 16.92 = 16.92$**

С учетом коэффициента гравитационного осаждения
 Валовый выброс, т/год, **$M = KOC \cdot M = 0.4 \cdot 16.92 = 6.77$**
 Максимальный разовый выброс, **$G = KOC \cdot G = 0.4 \cdot 0.0485 = 0.0194$**

Итоговая таблица:

Код	Наименование ЗВ	Выброс г/с	Выброс т/год
2908	Пыль неорганическая, содержащая двуокись кремния в %: 70-20 (шамот, цемент, пыль цементного производства - глина, глинистый сланец, доменный шлак, песок, клинкер, зола, кремнезем, зола углей казахстанских месторождений) (494)	0.0194	6.77

Источник загрязнения: 6001, Неорганизованный источник

Источник выделения: 6001 02, Земляные работы. Экскаватор

Список литературы:

Методика расчета нормативов выбросов от неорганизованных источников
п. 3 Расчетный метод определения выбросов в атмосферу от предприятий
по производству строительных материалов

Приложение №11 к Приказу Министра охраны окружающей среды Республики
Казахстан от 18.04.2008 №100-п

Коэффициент гравитационного осаждения твердых компонентов, п.2.3,
KOC = 0.4

Тип источника выделения: Погрузочно-разгрузочные работы, пересыпки,
статическое хранение пылящих материалов

п.3.1.Погрузочно-разгрузочные работы, пересыпки пылящих материалов

Материал: Плодородно-растительный слой (ПРС)

Весовая доля пылевой фракции в материале (табл.3.1.1), **K1 = 0.05**Доля пыли, переходящей в аэрозоль (табл.3.1.1), **K2 = 0.02**

Примесь: 2908 Пыль неорганическая, содержащая двуокись кремния в %: 70-20 (шамот, цемент, пыль цементного производства - глина, глинистый сланец, доменный шлак, песок, клинкер, зола, кремнезем, зола углей казахстанских месторождений) (494)

Материал негранулирован. Коэффициент Ке принимается равным 1

Степень открытости: с 4-х сторон

Загрузочный рукав не применяется

Коэффициент, учитывающий степень защищенности узла (табл.3.1.3), **K4 = 1**Скорость ветра (среднегодовая), м/с, **G3SR = 2.4**Коэфф., учитывающий среднегодовую скорость ветра (табл.3.1.2), **K3SR = 1.2**Скорость ветра (максимальная), м/с, **G3 = 21**Коэфф., учитывающий максимальную скорость ветра (табл.3.1.2), **K3 = 3**Влажность материала, %, **VL = 19.15**Коэфф., учитывающий влажность материала (табл.3.1.4), **K5 = 0.01**Размер куска материала, мм, **G7 = 60**Коэффициент, учитывающий крупность материала (табл.3.1.5), **K7 = 0.4**Высота падения материала, м, **GB = 2**Коэффициент, учитывающий высоту падения материала (табл.3.1.7), **B = 0.7**Суммарное количество перерабатываемого материала, т/час, **GMAX = 97**

Суммарное количество перерабатываемого материала, т/год, **GGOD = 7941457.3**

Эффективность средств пылеподавления, в долях единицы, **NJ = 0.8**

Вид работ: Пересыпка

Максимальный разовый выброс, г/с (3.1.1), $GC = K1 \cdot K2 \cdot K3 \cdot K4 \cdot K5 \cdot K7 \cdot K8 \cdot K9 \cdot KE \cdot B \cdot GMAX \cdot 10^6 / 3600 \cdot (1-NJ) = 0.05 \cdot 0.02 \cdot 3 \cdot 1 \cdot 0.01 \cdot 0.4 \cdot 1 \cdot 1 \cdot 1 \cdot 0.7 \cdot 97 \cdot 10^6 / 3600 \cdot (1-0.8) = 0.0453$

Валовый выброс, т/год (3.1.2), $MC = K1 \cdot K2 \cdot K3SR \cdot K4 \cdot K5 \cdot K7 \cdot K8 \cdot K9 \cdot KE \cdot B \cdot GGOD \cdot (1-NJ) = 0.05 \cdot 0.02 \cdot 1.2 \cdot 1 \cdot 0.01 \cdot 0.4 \cdot 1 \cdot 1 \cdot 1 \cdot 0.7 \cdot 7941457.3 \cdot (1-0.8) = 5.34$

Максимальный разовый выброс, г/с (3.2.1), $G = MAX(G, GC) = 0.0453$

Сумма выбросов, т/год (3.2.4), $M = M + MC = 0 + 5.34 = 5.34$

С учетом коэффициента гравитационного осаждения

Валовый выброс, т/год, $M = KOC \cdot M = 0.4 \cdot 5.34 = 2.136$

Максимальный разовый выброс, $G = KOC \cdot G = 0.4 \cdot 0.0453 = 0.01812$

Итоговая таблица:

Код	Наименование ЗВ	Выброс г/с	Выброс т/год
2908	Пыль неорганическая, содержащая двуокись кремния в %: 70-20 (шамот, цемент, пыль цементного производства - глина, глинистый сланец, доменный шлак, песок, клинкер, зола, кремнезем, зола углей казахстанских месторождений) (494)	0.01812	2.136

Источник загрязнения: 6001, Неорганизованный источник

Источник выделения: 6001 03, Земляные работы. Вручную

Список литературы:

Методика расчета нормативов выбросов от неорганизованных источников
п. 3 Расчетный метод определения выбросов в атмосферу от предприятий по производству строительных материалов

Приложение №11 к Приказу Министра охраны окружающей среды Республики Казахстан от 18.04.2008 №100-п

Коэффициент гравитационного осаждения твердых компонентов, п.2.3,
KOC = 0.4

Тип источника выделения: Погрузочно-разгрузочные работы, пересыпки, статическое хранение пылящих материалов

п.3.1.Погрузочно-разгрузочные работы, пересыпки пылящих материалов

Материал: Плодородно-растительный слой (ПРС)

Весовая доля пылевой фракции в материале (табл.3.1.1), **K1 = 0.05**

Доля пыли, переходящей в аэрозоль (табл.3.1.1), **K2 = 0.02**

Примесь: 2908 Пыль неорганическая, содержащая двуокись кремния в %: 70-20 (шамот, цемент, пыль цементного производства - глина, глинистый сланец, доменный шлак, песок, клинкер, зола, кремнезем, зола углей казахстанских месторождений) (494)

Материал негранулирован. Коэффициент Ке принимается равным 1

Степень открытости: с 4-х сторон

Загрузочный рукав не применяется

Коэффициент, учитывающий степень защищенности узла (табл.3.1.3), **K4 = 1**

Скорость ветра (среднегодовая), м/с, **G3SR = 2.4**

Коэфф., учитывающий среднегодовую скорость ветра (табл.3.1.2), **K3SR = 1.2**

Скорость ветра (максимальная), м/с, **G3 = 21**

Коэфф., учитывающий максимальную скорость ветра (табл.3.1.2), $K3 = 3$

Влажность материала, %, $VL = 19.15$

Коэфф., учитывающий влажность материала (табл.3.1.4), $K5 = 0.01$

Размер куска материала, мм, $G7 = 60$

Коэффициент, учитывающий крупность материала (табл.3.1.5), $K7 = 0.4$

Высота падения материала, м, $GB = 2$

Коэффициент, учитывающий высоту падения материала (табл.3.1.7), $B = 0.7$

Суммарное количество перерабатываемого материала, т/час, $GMAX = 10$

Суммарное количество перерабатываемого материала, т/год, $GGOD = 3267.35$

Эффективность средств пылеподавления, в долях единицы, $NJ = 0.8$

Вид работ: Пересыпка

Максимальный разовый выброс, г/с (3.1.1), $GC = K1 \cdot K2 \cdot K3 \cdot K4 \cdot K5 \cdot K7 \cdot K8 \cdot K9 \cdot KE \cdot B \cdot GMAX \cdot 10^6 / 3600 \cdot (1 - NJ) = 0.05 \cdot 0.02 \cdot 3 \cdot 1 \cdot 0.01 \cdot 0.4 \cdot 1 \cdot 1 \cdot 1 \cdot 0.7 \cdot 10 \cdot 10^6 / 3600 \cdot (1 - 0.8) = 0.00467$

Валовый выброс, т/год (3.1.2), $MC = K1 \cdot K2 \cdot K3SR \cdot K4 \cdot K5 \cdot K7 \cdot K8 \cdot K9 \cdot KE \cdot B \cdot GGOD \cdot (1 - NJ) = 0.05 \cdot 0.02 \cdot 1.2 \cdot 1 \cdot 0.01 \cdot 0.4 \cdot 1 \cdot 1 \cdot 1 \cdot 0.7 \cdot 3267.35 \cdot (1 - 0.8) = 0.002196$

Максимальный разовый выброс, г/с (3.2.1), $G = MAX(G, GC) = 0.00467$

Сумма выбросов, т/год (3.2.4), $M = M + MC = 0 + 0.002196 = 0.002196$

С учетом коэффициента гравитационного осаждения

Валовый выброс, т/год, $M = KOC \cdot M = 0.4 \cdot 0.002196 = 0.000878$

Максимальный разовый выброс, $G = KOC \cdot G = 0.4 \cdot 0.00467 = 0.001868$

Итоговая таблица:

<i>Код</i>	<i>Наименование ЗВ</i>	<i>Выброс г/с</i>	<i>Выброс т/год</i>
2908	Пыль неорганическая, содержащая двуокись кремния в %: 70-20 (шамот, цемент, пыль цементного производства - глина, глинистый сланец, доменный шлак, песок, клинкер, зола, кремнезем, зола углей казахстанских месторождений) (494)	0.001868	0.000878

Источник загрязнения: 6002, Неорганизованный источник
 Источник выделения: 6002 01, Склад грунта растительного
 Список литературы:

Методика расчета нормативов выбросов от неорганизованных источников
 п. 3 Расчетный метод определения выбросов в атмосферу от предприятий
 по производству строительных материалов
 Приложение №11 к Приказу Министра охраны окружающей среды Республики
 Казахстан от 18.04.2008 №100-п

Коэффициент гравитационного осаждения твердых компонентов, п.2.3,
 $KOC = 0.4$

Тип источника выделения: Погрузочно-разгрузочные работы, пересыпки,
 статическое хранение пылящих материалов

п.3.1.Погрузочно-разгрузочные работы, пересыпки пылящих материалов

Материал: Плодородно-растительный слой (ПРС)

Весовая доля пылевой фракции в материале (табл.3.1.1), **$K1 = 0.05$**

Доля пыли, переходящей в аэрозоль (табл.3.1.1), **$K2 = 0.02$**

Примесь: 2908 Пыль неорганическая, содержащая двуокись кремния в %: 70-20 (шамот, цемент, пыль цементного производства - глина, глинистый сланец, доменный шлак, песок, клинкер, зола, кремнезем, зола углей казахстанских месторождений) (494)

Материал негранулирован. Коэффициент K_e принимается равным 1

Степень открытости: с 4-х сторон

Загрузочный рукав не применяется

Коэффициент, учитывающий степень защищенности узла (табл.3.1.3), **$K4 = 1$**

Скорость ветра (среднегодовая), м/с, **$G3SR = 2.4$**

Коэфф., учитывающий среднегодовую скорость ветра (табл.3.1.2), **$K3SR = 1.2$**

Скорость ветра (максимальная), м/с, **$G3 = 21$**

Коэфф., учитывающий максимальную скорость ветра (табл.3.1.2), **$K3 = 3$**

Влажность материала, %, **$VL = 19.15$**

Коэфф., учитывающий влажность материала (табл.3.1.4), **$K5 = 0.01$**

Размер куска материала, мм, **$G7 = 60$**

Коэффициент, учитывающий крупность материала (табл.3.1.5), **$K7 = 0.4$**

Высота падения материала, м, **$GB = 2$**

Коэффициент, учитывающий высоту падения материала (табл.3.1.7), **$B = 0.7$**

Суммарное количество перерабатываемого материала, т/час, **$GMAX = 47$**

Суммарное количество перерабатываемого материала, т/год, **$GGOD = 115201.84$**

Эффективность средств пылеподавления, в долях единицы, **$NJ = 0.8$**

Вид работ: Разгрузка

Максимальный разовый выброс, г/с (3.1.1), **$GC = K1 \cdot K2 \cdot K3 \cdot K4 \cdot K5 \cdot K7 \cdot K8 \cdot K9 \cdot KE \cdot B \cdot GMAX \cdot 10^6 / 3600 \cdot (1 - NJ) = 0.05 \cdot 0.02 \cdot 3 \cdot 1 \cdot 0.01 \cdot 0.4 \cdot 1 \cdot 1 \cdot 1 \cdot 0.7 \cdot 47 \cdot 10^6 / 3600 \cdot (1 - 0.8) = 0.02193$**

Валовый выброс, т/год (3.1.2), **$MC = K1 \cdot K2 \cdot K3SR \cdot K4 \cdot K5 \cdot K7 \cdot K8 \cdot K9 \cdot KE \cdot B \cdot GGOD \cdot (1 - NJ) = 0.05 \cdot 0.02 \cdot 1.2 \cdot 1 \cdot 0.01 \cdot 0.4 \cdot 1 \cdot 1 \cdot 1 \cdot 0.7 \cdot 115201.84 \cdot (1 - 0.8) = 0.0774$**

Максимальный разовый выброс, г/с (3.2.1), **$G = MAX(G, GC) = 0.02193$**

Сумма выбросов, т/год (3.2.4), **$M = M + MC = 0 + 0.0774 = 0.0774$**

п.3.2.Статическое хранение материала

Материал: Плодородно-растительный слой (ПРС)

Примесь: 2908 Пыль неорганическая, содержащая двуокись кремния в %: 70-20 (шамот, цемент, пыль цементного производства - глина, глинистый сланец, доменный шлак, песок, клинкер, зола, кремнезем, зола углей казахстанских месторождений) (494)

Материал негранулирован. Коэффициент K_e принимается равным 1

Степень открытости: с 4-х сторон

Загрузочный рукав не применяется

Коэффициент, учитывающий степень защищенности узла (табл.3.1.3), $K_4 = 1$

Скорость ветра (среднегодовая), м/с, $G_{3SR} = 2.4$

Коэфф., учитывающий среднегодовую скорость ветра (табл.3.1.2), $K_{3SR} = 1.2$

Скорость ветра (максимальная), м/с, $G_3 = 21$

Коэфф., учитывающий максимальную скорость ветра (табл.3.1.2), $K_3 = 3$

Влажность материала, %, $VL = 19.15$

Коэфф., учитывающий влажность материала (табл.3.1.4), $K_5 = 0.01$

Размер куска материала, мм, $G_7 = 60$

Коэффициент, учитывающий крупность материала (табл.3.1.5), $K_7 = 0.4$

Поверхность пыления в плане, м², $S = 1000$

Коэфф., учитывающий профиль поверхности складываемого материала, $K_6 = 1.45$

Унос материала с 1 м² фактической поверхности, г/м²·с (табл.3.1.1), $Q = 0.004$

Количество дней с устойчивым снежным покровом, $TSP = 90$

Продолжительность осадков в виде дождя, часов/год, $TO = 90$

Количество дней с осадками в виде дождя в году, $TD = 2 \cdot TO / 24 = 2 \cdot 90 / 24 = 7.5$

Эффективность средств пылеподавления, в долях единицы, $NJ = 0.8$

Максимальный разовый выброс, г/с (3.2.3), $GC = K_3 \cdot K_4 \cdot K_5 \cdot K_6 \cdot K_7 \cdot Q \cdot S \cdot (1 - NJ) = 3 \cdot 1 \cdot 0.01 \cdot 1.45 \cdot 0.4 \cdot 0.004 \cdot 1000 \cdot (1 - 0.8) = 0.01392$

Валовый выброс, т/год (3.2.5), $MC = 0.0864 \cdot K_{3SR} \cdot K_4 \cdot K_5 \cdot K_6 \cdot K_7 \cdot Q \cdot S \cdot (365 - (TSP + TD)) \cdot (1 - NJ) = 0.0864 \cdot 1.2 \cdot 1 \cdot 0.01 \cdot 1.45 \cdot 0.4 \cdot 0.004 \cdot 1000 \cdot (365 - (90 + 7.5)) \cdot (1 - 0.8) = 0.1287$

Сумма выбросов, г/с (3.2.1, 3.2.2), $G = G + GC = 0.02193 + 0.01392 = 0.03585$

Сумма выбросов, т/год (3.2.4), $M = M + MC = 0.0774 + 0.1287 = 0.206$

С учетом коэффициента гравитационного осаждения

Валовый выброс, т/год, $M = KOC \cdot M = 0.4 \cdot 0.206 = 0.0824$

Максимальный разовый выброс, $G = KOC \cdot G = 0.4 \cdot 0.03585 = 0.01434$

Итоговая таблица:

Код	Наименование ЗВ	Выброс г/с	Выброс т/год
2908	Пыль неорганическая, содержащая двуокись кремния в %: 70-20 (шамот, цемент, пыль цементного производства - глина, глинистый сланец, доменный шлак, песок, клинкер, зола, кремнезем, зола углей казахстанских месторождений) (494)	0.01434	0.0824

Источник загрязнения: 6002, Неорганизованный источник

Источник выделения: 6002 02, Склад щебня

Список литературы:

Методика расчета нормативов выбросов от неорганизованных источников
п. 3 Расчетный метод определения выбросов в атмосферу от предприятий по производству строительных материалов

Приложение №11 к Приказу Министра охраны окружающей среды Республики Казахстан от 18.04.2008 №100-п

Коэффициент гравитационного осаждения твердых компонентов, п.2.3,
KOC = 0.4

Тип источника выделения: Погрузочно-разгрузочные работы, пересыпки, статическое хранение пылящих материалов

п.3.1.Погрузочно-разгрузочные работы, пересыпки пылящих материалов
Материал: Щебень из изверж. пород крупн. до 20мм

Весовая доля пылевой фракции в материале (табл.3.1.1), **K1 = 0.03**

Доля пыли, переходящей в аэрозоль (табл.3.1.1), **K2 = 0.015**

Примесь: 2908 Пыль неорганическая, содержащая двуокись кремния в %: 70-20 (шамот, цемент, пыль цементного производства - глина, глинистый сланец, доменный шлак, песок, клинкер, зола, кремнезем, зола углей казахстанских месторождений) (494)

Материал негранулирован. Коэффициент K_e принимается равным 1

Степень открытости: с 4-х сторон

Загрузочный рукав не применяется

Коэффициент, учитывающий степень защищенности узла (табл.3.1.3), **K4 = 1**

Скорость ветра (среднегодовая), м/с, **G3SR = 2.4**

Коэфф., учитывающий среднегодовую скорость ветра (табл.3.1.2), **K3SR = 1.2**

Скорость ветра (максимальная), м/с, **G3 = 21**

Коэфф., учитывающий максимальную скорость ветра (табл.3.1.2), **K3 = 3**

Влажность материала, %, **VL = 6**

Коэфф., учитывающий влажность материала (табл.3.1.4), **K5 = 0.6**

Размер куска материала, мм, **G7 = 18**

Коэффициент, учитывающий крупность материала (табл.3.1.5), **K7 = 0.5**

Высота падения материала, м, **GB = 2**

Коэффициент, учитывающий высоту падения материала (табл.3.1.7), **B = 0.7**

Суммарное количество перерабатываемого материала, т/час, **GMAX = 511**

Суммарное количество перерабатываемого материала, т/год, **GGOD = 1243480.18**

Эффективность средств пылеподавления, в долях единицы, **NJ = 0.8**

Вид работ: Разгрузка

Максимальный разовый выброс, г/с (3.1.1), **GC = K1 · K2 · K3 · K4 · K5 · K7 · K8 · K9 · KE · B · GMAX · 10⁶ / 3600 · (1-NJ) = 0.03 · 0.015 · 3 · 1 · 0.6 · 0.5 · 1 · 1 · 1 · 0.7 · 511 · 10⁶ / 3600 · (1-0.8) = 8.05**

Валовый выброс, т/год (3.1.2), **MC = K1 · K2 · K3SR · K4 · K5 · K7 · K8 · K9 · KE · B · GGOD · (1-NJ) = 0.03 · 0.015 · 1.2 · 1 · 0.6 · 0.5 · 1 · 1 · 1 · 0.7 · 1243480.18 · (1-0.8) = 28.2**

Максимальный разовый выброс, г/с (3.2.1), **G = MAX(G,GC) = 8.05**

Сумма выбросов, т/год (3.2.4), **M = M + MC = 0 + 28.2 = 28.2**

п.3.2.Статическое хранение материала

Материал: Щебень из изверж. пород крупн. от 20мм и более

Примесь: 2908 Пыль неорганическая, содержащая двуокись кремния в %: 70-20 (шамот, цемент, пыль цементного производства - глина, глинистый сланец, доменный шлак, песок, клинкер, зола, кремнезем, зола углей казахстанских месторождений) (494)

Материал негранулирован. Коэффициент K_e принимается равным 1

Степень открытости: с 4-х сторон

Загрузочный рукав не применяется

Коэффициент, учитывающий степень защищенности узла (табл.3.1.3), $K4 = 1$

Скорость ветра (среднегодовая), м/с, $G3SR = 2.4$

Коэфф., учитывающий среднегодовую скорость ветра (табл.3.1.2), $K3SR = 1.2$

Скорость ветра (максимальная), м/с, $G3 = 21$

Коэфф., учитывающий максимальную скорость ветра (табл.3.1.2), $K3 = 3$

Влажность материала, %, $VL = 6$

Коэфф., учитывающий влажность материала (табл.3.1.4), $K5 = 0.6$

Размер куска материала, мм, $G7 = 18$

Коэффициент, учитывающий крупность материала (табл.3.1.5), $K7 = 0.5$

Поверхность пыления в плане, м², $S = 1000$

Коэфф., учитывающий профиль поверхности складированного материала, $K6 = 1.45$

Унос материала с 1 м² фактической поверхности, г/м²·с (табл.3.1.1), $Q = 0.002$

Количество дней с устойчивым снежным покровом, $TSP = 90$

Продолжительность осадков в виде дождя, часов/год, $TO = 90$

Количество дней с осадками в виде дождя в году, $TD = 2 \cdot TO / 24 = 2 \cdot 90 / 24 = 7.5$

Эффективность средств пылеподавления, в долях единицы, $NJ = 0.8$

Максимальный разовый выброс, г/с (3.2.3), $GC = K3 \cdot K4 \cdot K5 \cdot K6 \cdot K7 \cdot Q \cdot S \cdot (1 - NJ) = 3 \cdot 1 \cdot 0.6 \cdot 1.45 \cdot 0.5 \cdot 0.002 \cdot 1000 \cdot (1 - 0.8) = 0.522$

Валовый выброс, т/год (3.2.5), $MC = 0.0864 \cdot K3SR \cdot K4 \cdot K5 \cdot K6 \cdot K7 \cdot Q \cdot S \cdot (365 - (TSP + TD)) \cdot (1 - NJ) = 0.0864 \cdot 1.2 \cdot 1 \cdot 0.6 \cdot 1.45 \cdot 0.5 \cdot 0.002 \cdot 1000 \cdot (365 - (90 + 7.5)) \cdot (1 - 0.8) = 4.83$

Сумма выбросов, г/с (3.2.1, 3.2.2), $G = G + GC = 8.05 + 0.522 = 8.57$

Сумма выбросов, т/год (3.2.4), $M = M + MC = 28.2 + 4.83 = 33$

С учетом коэффициента гравитационного осаждения

Валовый выброс, т/год, $M = KOC \cdot M = 0.4 \cdot 33 = 13.2$

Максимальный разовый выброс, $G = KOC \cdot G = 0.4 \cdot 8.57 = 3.43$

Итоговая таблица:

Код	Наименование ЗВ	Выброс г/с	Выброс т/год
2908	Пыль неорганическая, содержащая двуокись кремния в %: 70-20 (шамот, цемент, пыль цементного производства - глина, глинистый сланец, доменный шлак, песок, клинкер, зола, кремнезем, зола углей казахстанских месторождений) (494)	3.43	13.2

Источник загрязнения: 6002, Неорганизованный источник

Источник выделения: 6002 03, Склад песка

Список литературы:

Методика расчета нормативов выбросов от неорганизованных источников
п. 3 Расчетный метод определения выбросов в атмосферу от предприятий по производству строительных материалов
Приложение №11 к Приказу Министра охраны окружающей среды Республики Казахстан от 18.04.2008 №100-п

Коэффициент гравитационного осаждения твердых компонентов, п.2.3, $KOC = 0.4$

Тип источника выделения: Погрузочно-разгрузочные работы, пересыпки, статическое хранение пылящих материалов

п.3.1.Погрузочно-разгрузочные работы, пересыпки пылящих материалов
Материал: Песок

Весовая доля пылевой фракции в материале (табл.3.1.1), $K1 = 0.05$

Доля пыли, переходящей в аэрозоль (табл.3.1.1), $K2 = 0.03$

Примесь: 2908 Пыль неорганическая, содержащая двуокись кремния в %: 70-20 (шамот, цемент, пыль цементного производства - глина, глинистый сланец, доменный шлак, песок, клинкер, зола, кремнезем, зола углей казахстанских месторождений) (494)

Материал негранулирован. Коэффициент K_e принимается равным 1

Степень открытости: с 4-х сторон

Загрузочный рукав не применяется

Коэффициент, учитывающий степень защищенности узла (табл.3.1.3), $K4 = 1$

Скорость ветра (среднегодовая), м/с, $G3SR = 2.4$

Коэфф., учитывающий среднегодовую скорость ветра (табл.3.1.2), $K3SR = 1.2$

Скорость ветра (максимальная), м/с, $G3 = 21$

Коэфф., учитывающий максимальную скорость ветра (табл.3.1.2), $K3 = 3$

Влажность материала, %, $VL = 2$

Коэфф., учитывающий влажность материала (табл.3.1.4), $K5 = 0.8$

Размер куска материала, мм, $G7 = 2$

Коэффициент, учитывающий крупность материала (табл.3.1.5), $K7 = 0.8$

Высота падения материала, м, $GB = 2$

Коэффициент, учитывающий высоту падения материала (табл.3.1.7), $B = 0.7$

Суммарное количество перерабатываемого материала, т/час, $GMAX = 70$

Суммарное количество перерабатываемого материала, т/год, $GGOD = 170948.43$

Эффективность средств пылеподавления, в долях единицы, $NJ = 0.8$

Вид работ: Разгрузка

Максимальный разовый выброс, г/с (3.1.1), $GC = K1 \cdot K2 \cdot K3 \cdot K4 \cdot K5 \cdot K7 \cdot K8 \cdot K9 \cdot KE \cdot B \cdot GMAX \cdot 10^6 / 3600 \cdot (1 - NJ) = 0.05 \cdot 0.03 \cdot 3 \cdot 1 \cdot 0.8 \cdot 0.8 \cdot 1 \cdot 1 \cdot 1 \cdot 0.7 \cdot 70 \cdot 10^6 / 3600 \cdot (1 - 0.8) = 7.84$

Валовый выброс, т/год (3.1.2), $MC = K1 \cdot K2 \cdot K3SR \cdot K4 \cdot K5 \cdot K7 \cdot K8 \cdot K9 \cdot KE \cdot B \cdot GGOD \cdot (1 - NJ) = 0.05 \cdot 0.03 \cdot 1.2 \cdot 1 \cdot 0.8 \cdot 0.8 \cdot 1 \cdot 1 \cdot 1 \cdot 0.7 \cdot 170948.43 \cdot (1 - 0.8) = 27.57$

Максимальный разовый выброс, г/с (3.2.1), $G = MAX(G, GC) = 7.84$

Сумма выбросов, т/год (3.2.4), $M = M + MC = 0 + 27.57 = 27.57$

п.3.2.Статическое хранение материала

Материал: Песок

Примесь: 2908 Пыль неорганическая, содержащая двуокись кремния в %: 70-20 (шамот, цемент, пыль цементного производства - глина, глинистый сланец, доменный шлак, песок, клинкер, зола, кремнезем, зола углей казахстанских месторождений) (494)

Материал негранулирован. Коэффициент K_e принимается равным 1

Степень открытости: с 4-х сторон

Загрузочный рукав не применяется

Коэффициент, учитывающий степень защищенности узла (табл.3.1.3), $K4 = 1$

Скорость ветра (среднегодовая), м/с, $G3SR = 2.4$

Коэфф., учитывающий среднегодовую скорость ветра (табл.3.1.2), $K3SR = 1.2$

Скорость ветра (максимальная), м/с, $G3 = 21$

Коэфф., учитывающий максимальную скорость ветра (табл.3.1.2), $K3 = 3$

Влажность материала, %, $VL = 2$

Кэфф., учитывающий влажность материала (табл.3.1.4), $K5 = 0.8$

Размер куска материала, мм, $G7 = 2$

Коэффициент, учитывающий крупность материала (табл.3.1.5), $K7 = 0.8$

Поверхность пыления в плане, м², $S = 1000$

Кэфф., учитывающий профиль поверхности складываемого материала, $K6 = 1.45$

Унос материала с 1 м² фактической поверхности, г/м²·с (табл.3.1.1), $Q = 0.002$

Количество дней с устойчивым снежным покровом, $TSP = 90$

Продолжительность осадков в виде дождя, часов/год, $TO = 90$

Количество дней с осадками в виде дождя в году, $TD = 2 \cdot TO / 24 = 2 \cdot 90 / 24 = 7.5$

Эффективность средств пылеподавления, в долях единицы, $NJ = 0.8$

Максимальный разовый выброс, г/с (3.2.3), $GC = K3 \cdot K4 \cdot K5 \cdot K6 \cdot K7 \cdot Q \cdot S \cdot (1 - NJ) = 3 \cdot 1 \cdot 0.8 \cdot 1.45 \cdot 0.8 \cdot 0.002 \cdot 1000 \cdot (1 - 0.8) = 1.114$

Валовый выброс, т/год (3.2.5), $MC = 0.0864 \cdot K3SR \cdot K4 \cdot K5 \cdot K6 \cdot K7 \cdot Q \cdot S \cdot (365 - (TSP + TD)) \cdot (1 - NJ) = 0.0864 \cdot 1.2 \cdot 1 \cdot 0.8 \cdot 1.45 \cdot 0.8 \cdot 0.002 \cdot 1000 \cdot (365 - (90 + 7.5)) \cdot (1 - 0.8) = 10.3$

Сумма выбросов, г/с (3.2.1, 3.2.2), $G = G + GC = 7.84 + 1.114 = 8.95$

Сумма выбросов, т/год (3.2.4), $M = M + MC = 27.57 + 10.3 = 37.9$

С учетом коэффициента гравитационного осаждения

Валовый выброс, т/год, $M = KOC \cdot M = 0.4 \cdot 37.9 = 15.16$

Максимальный разовый выброс, $G = KOC \cdot G = 0.4 \cdot 8.95 = 3.58$

Итоговая таблица:

Код	Наименование ЗВ	Выброс г/с	Выброс т/год
2908	Пыль неорганическая, содержащая двуокись кремния в %: 70-20 (шамот, цемент, пыль цементного производства - глина, глинистый сланец, доменный шлак, песок, клинкер, зола, кремнезем, зола углей казахстанских месторождений) (494)	3.58	15.16

Источник загрязнения: 6002, Неорганизованный источник

Источник выделения: 6002 04, Склад ПГС

Список литературы:

Методика расчета нормативов выбросов от неорганизованных источников
п. 3 Расчетный метод определения выбросов в атмосферу от предприятий по производству строительных материалов

Приложение №11 к Приказу Министра охраны окружающей среды Республики Казахстан от 18.04.2008 №100-п

Коэффициент гравитационного осаждения твердых компонентов, п.2.3, $KOC = 0.4$

Тип источника выделения: Погрузочно-разгрузочные работы, пересыпки, статическое хранение пылящих материалов

п.3.1.Погрузочно-разгрузочные работы, пересыпки пылящих материалов

Материал: Песчано-гравийная смесь (ПГС)

Весовая доля пылевой фракции в материале (табл.3.1.1), $K1 = 0.03$

Доля пыли, переходящей в аэрозоль (табл.3.1.1), $K2 = 0.04$

Примесь: 2908 Пыль неорганическая, содержащая двуокись кремния в %: 70-20 (шамот, цемент, пыль цементного производства - глина, глинистый сланец, доменный шлак, песок, клинкер, зола, кремнезем, зола углей казахстанских месторождений) (494)

Материал негранулирован. Коэффициент K_e принимается равным 1

Степень открытости: с 4-х сторон

Загрузочный рукав не применяется

Коэффициент, учитывающий степень защищенности узла (табл.3.1.3), $K4 = 1$

Скорость ветра (среднегодовая), м/с, $G3SR = 2.4$

Коэфф., учитывающий среднегодовую скорость ветра (табл.3.1.2), $K3SR = 1.2$

Скорость ветра (максимальная), м/с, $G3 = 21$

Коэфф., учитывающий максимальную скорость ветра (табл.3.1.2), $K3 = 3$

Влажность материала, %, $VL = 6$

Коэфф., учитывающий влажность материала (табл.3.1.4), $K5 = 0.6$

Размер куска материала, мм, $G7 = 4$

Коэффициент, учитывающий крупность материала (табл.3.1.5), $K7 = 0.7$

Высота падения материала, м, $GB = 2$

Коэффициент, учитывающий высоту падения материала (табл.3.1.7), $B = 0.7$

Суммарное количество перерабатываемого материала, т/час, $GMAX = 7$

Суммарное количество перерабатываемого материала, т/год, $GGOD = 13846.68$

Эффективность средств пылеподавления, в долях единицы, $NJ = 0.8$

Вид работ: Разгрузка

Максимальный разовый выброс, г/с (3.1.1), $GC = K1 \cdot K2 \cdot K3 \cdot K4 \cdot K5 \cdot K7 \cdot K8 \cdot K9 \cdot KE \cdot B \cdot GMAX \cdot 10^6 / 3600 \cdot (1 - NJ) = 0.03 \cdot 0.04 \cdot 3 \cdot 1 \cdot 0.6 \cdot 0.7 \cdot 1 \cdot 1 \cdot 1 \cdot 0.7 \cdot 7 \cdot 10^6 / 3600 \cdot (1 - 0.8) = 0.412$

Валовый выброс, т/год (3.1.2), $MC = K1 \cdot K2 \cdot K3SR \cdot K4 \cdot K5 \cdot K7 \cdot K8 \cdot K9 \cdot KE \cdot B \cdot GGOD \cdot (1 - NJ) = 0.03 \cdot 0.04 \cdot 1.2 \cdot 1 \cdot 0.6 \cdot 0.7 \cdot 1 \cdot 1 \cdot 1 \cdot 0.7 \cdot 13846.68 \cdot (1 - 0.8) = 1.172$

Максимальный разовый выброс, г/с (3.2.1), $G = MAX(G, GC) = 0.412$

Сумма выбросов, т/год (3.2.4), $M = M + MC = 0 + 1.172 = 1.172$

п.3.2.Статическое хранение материала

Материал: Песчано-гравийная смесь (ПГС)

Примесь: 2908 Пыль неорганическая, содержащая двуокись кремния в %: 70-20 (шамот, цемент, пыль цементного производства - глина, глинистый сланец, доменный шлак, песок, клинкер, зола, кремнезем, зола углей казахстанских месторождений) (494)

Материал негранулирован. Коэффициент K_e принимается равным 1

Степень открытости: с 4-х сторон

Загрузочный рукав не применяется

Коэффициент, учитывающий степень защищенности узла (табл.3.1.3), $K4 = 1$

Скорость ветра (среднегодовая), м/с, $G3SR = 2.4$

Коэфф., учитывающий среднегодовую скорость ветра (табл.3.1.2), $K3SR = 1.2$

Скорость ветра (максимальная), м/с, $G3 = 21$

Коэфф., учитывающий максимальную скорость ветра (табл.3.1.2), $K3 = 3$

Влажность материала, %, $VL = 6$

Коэфф., учитывающий влажность материала (табл.3.1.4), $K5 = 0.6$

Размер куска материала, мм, $G7 = 4$

Коэффициент, учитывающий крупность материала (табл.3.1.5), $K7 = 0.7$

Поверхность пыления в плане, м², $S = 1000$

Коэфф., учитывающий профиль поверхности складированного материала, $K6 = 1.45$

Унос материала с 1 м² фактической поверхности, г/м²·с (табл.3.1.1), $Q = 0.002$

Количество дней с устойчивым снежным покровом, $TSP = 90$

Продолжительность осадков в виде дождя, часов/год, $TO = 90$

Количество дней с осадками в виде дождя в году, $TD = 2 \cdot TO / 24 = 2 \cdot 90 / 24 = 7.5$

Эффективность средств пылеподавления, в долях единицы, $NJ = 0.8$

Максимальный разовый выброс, г/с (3.2.3), $GC = K3 \cdot K4 \cdot K5 \cdot K6 \cdot K7 \cdot Q \cdot S \cdot (1 - NJ) = 3 \cdot 1 \cdot 0.6 \cdot 1.45 \cdot 0.7 \cdot 0.002 \cdot 1000 \cdot (1 - 0.8) = 0.731$

Валовый выброс, т/год (3.2.5), $MC = 0.0864 \cdot K3SR \cdot K4 \cdot K5 \cdot K6 \cdot K7 \cdot Q \cdot S \cdot (365 - (TSP + TD)) \cdot (1 - NJ) = 0.0864 \cdot 1.2 \cdot 1 \cdot 0.6 \cdot 1.45 \cdot 0.7 \cdot 0.002 \cdot 1000 \cdot (365 - (90 + 7.5)) \cdot (1 - 0.8) = 6.76$

Сумма выбросов, г/с (3.2.1, 3.2.2), $G = G + GC = 0.412 + 0.731 = 1.143$

Сумма выбросов, т/год (3.2.4), $M = M + MC = 1.172 + 6.76 = 7.93$

С учетом коэффициента гравитационного осаждения

Валовый выброс, т/год, $M = KOC \cdot M = 0.4 \cdot 7.93 = 3.17$

Максимальный разовый выброс, $G = KOC \cdot G = 0.4 \cdot 1.143 = 0.457$

Итоговая таблица:

Код	Наименование ЗВ	Выброс г/с	Выброс т/год
2908	Пыль неорганическая, содержащая двуокись кремния в %: 70-20 (шамот, цемент, пыль цементного производства - глина, глинистый сланец, доменный шлак, песок, клинкер, зола, кремнезем, зола углей казахстанских месторождений) (494)	0.457	3.17

Источник загрязнения: 6003, Неорганизованный источник
 Источник выделения: 6003 01, Электросварочные работы

Список литературы:

Методика расчета выбросов загрязняющих веществ в атмосферу при сварочных работах (по величинам удельных выбросов). РНД 211.2.02.03-2004. Астана, 2005

Коэффициент трансформации оксидов азота в NO₂, **KNO₂ = 0.8**

Коэффициент трансформации оксидов азота в NO, **KNO = 0.13**

РАСЧЕТ выбросов ЗВ от сварки металлов

Вид сварки: Ручная дуговая сварка сталей штучными электродами
 Электрод (сварочный материал): АНО-6

Расход сварочных материалов, кг/год, **B = 39.7**

Фактический максимальный расход сварочных материалов, с учетом дискретности работы оборудования, кг/час, **BMAX = 0.5**

Удельное выделение сварочного аэрозоля, г/кг расходуемого материала (табл. 1, 3), **GIS = 16.7**
 в том числе:

Примесь: 0123 Железо (II, III) оксиды (в пересчете на железо) (диЖелезо триоксид, Железа оксид) (274)

Удельное выделение загрязняющих веществ, г/кг расходуемого материала (табл. 1, 3), **GIS = 14.97**
 Валовый выброс, т/год (5.1), **$\_M\_ = GIS \cdot B / 10^6 = 14.97 \cdot 39.7 / 10^6 = 0.000594$**
 Максимальный из разовых выброс, г/с (5.2), **$\_G\_ = GIS \cdot BMAX / 3600 = 14.97 \cdot 0.5 / 3600 = 0.00208$**

Примесь: 0143 Марганец и его соединения (в пересчете на марганца (IV) оксид) (327)

Удельное выделение загрязняющих веществ, г/кг расходуемого материала (табл. 1, 3), **GIS = 1.73**
 Валовый выброс, т/год (5.1), **$\_M\_ = GIS \cdot B / 10^6 = 1.73 \cdot 39.7 / 10^6 = 0.0000687$**
 Максимальный из разовых выброс, г/с (5.2), **$\_G\_ = GIS \cdot BMAX / 3600 = 1.73 \cdot 0.5 / 3600 = 0.0002403$**

Вид сварки: Ручная дуговая сварка сталей штучными электродами
 Электрод (сварочный материал): АНО-Т

Расход сварочных материалов, кг/год, **B = 109.2**

Фактический максимальный расход сварочных материалов, с учетом дискретности работы оборудования, кг/час, **BMAX = 0.5**

Удельное выделение сварочного аэрозоля, г/кг расходуемого материала (табл. 1, 3), **GIS = 18**
 в том числе:

Примесь: 0123 Железо (II, III) оксиды (в пересчете на железо) (диЖелезо триоксид, Железа оксид) (274)

Удельное выделение загрязняющих веществ, г/кг расходуемого материала (табл. 1, 3), **GIS = 16.16**
 Валовый выброс, т/год (5.1), **$\_M\_ = GIS \cdot B / 10^6 = 16.16 \cdot 109.2 / 10^6 = 0.001765$**
 Максимальный из разовых выброс, г/с (5.2), **$\_G\_ = GIS \cdot BMAX / 3600 = 16.16 \cdot 0.5 / 3600 = 0.002244$**

Примесь: 0143 Марганец и его соединения (в пересчете на марганца (IV) оксид) (327)

Удельное выделение загрязняющих веществ,

г/кг расходуемого материала (табл. 1, 3), $GIS = 0.84$

Валовый выброс, т/год (5.1), $\underline{M} = GIS \cdot B / 10^6 = 0.84 \cdot 109.2 / 10^6 = 0.0000917$

Максимальный из разовых выброс, г/с (5.2), $\underline{G} = GIS \cdot BMAX / 3600 = 0.84 \cdot 0.5 / 3600 = 0.0001167$

Примесь: 0344 Фториды неорганические плохо растворимые - (алюминия фторид, кальция фторид, натрия гексафторалюминат) (Фториды неорганические плохо растворимые /в пересчете на фтор/ (615)

Удельное выделение загрязняющих веществ,

г/кг расходуемого материала (табл. 1, 3), $GIS = 1$

Валовый выброс, т/год (5.1), $\underline{M} = GIS \cdot B / 10^6 = 1 \cdot 109.2 / 10^6 = 0.0001092$

Максимальный из разовых выброс, г/с (5.2), $\underline{G} = GIS \cdot BMAX / 3600 = 1 \cdot 0.5 / 3600 = 0.000139$

Вид сварки: Ручная дуговая сварка сталей штучными электродами

Электрод (сварочный материал): АНО-4

Расход сварочных материалов, кг/год, $B = 850.9$

Фактический максимальный расход сварочных материалов,

с учетом дискретности работы оборудования, кг/час, $BMAX = 0.5$

Удельное выделение сварочного аэрозоля,

г/кг расходуемого материала (табл. 1, 3), $GIS = 17.8$

в том числе:

Примесь: 0123 Железо (II, III) оксиды (в пересчете на железо) (диЖелезо триоксид, Железа оксид) (274)

Удельное выделение загрязняющих веществ,

г/кг расходуемого материала (табл. 1, 3), $GIS = 15.73$

Валовый выброс, т/год (5.1), $\underline{M} = GIS \cdot B / 10^6 = 15.73 \cdot 850.9 / 10^6 = 0.01338$

Максимальный из разовых выброс, г/с (5.2), $\underline{G} = GIS \cdot BMAX / 3600 = 15.73 \cdot 0.5 / 3600 = 0.002185$

Примесь: 0143 Марганец и его соединения (в пересчете на марганца (IV) оксид) (327)

Удельное выделение загрязняющих веществ,

г/кг расходуемого материала (табл. 1, 3), $GIS = 1.66$

Валовый выброс, т/год (5.1), $\underline{M} = GIS \cdot B / 10^6 = 1.66 \cdot 850.9 / 10^6 = 0.001412$

Максимальный из разовых выброс, г/с (5.2), $\underline{G} = GIS \cdot BMAX / 3600 = 1.66 \cdot 0.5 / 3600 = 0.0002306$

Примесь: 2908 Пыль неорганическая, содержащая двуокись кремния в %: 70-20 (шамот, цемент, пыль цементного производства - глина, глинистый сланец, доменный шлак, песок, клинкер, зола, кремнезем, зола углей казахстанских месторождений) (494)

Удельное выделение загрязняющих веществ,

г/кг расходуемого материала (табл. 1, 3), $GIS = 0.41$

Валовый выброс, т/год (5.1), $\underline{M} = GIS \cdot B / 10^6 = 0.41 \cdot 850.9 / 10^6 = 0.000349$

Максимальный из разовых выброс, г/с (5.2), $\underline{G} = GIS \cdot BMAX / 3600 = 0.41 \cdot 0.5 / 3600 = 0.000057$

Вид сварки: Ручная дуговая сварка сталей штучными электродами

Электрод (сварочный материал): УОНИ-13/45

Расход сварочных материалов, кг/год, $B = 82$

Фактический максимальный расход сварочных материалов,

с учетом дискретности работы оборудования, кг/час, $BMAX = 0.5$

Удельное выделение сварочного аэрозоля,
г/кг расходуемого материала (табл. 1, 3), $GIS = 16.31$
в том числе:

Примесь: 0123 Железо (II, III) оксиды (в пересчете на железо) (диЖелезо триоксид, Железа оксид) (274)

Удельное выделение загрязняющих веществ,
г/кг расходуемого материала (табл. 1, 3), $GIS = 10.69$
Валовый выброс, т/год (5.1), $\underline{M} = GIS \cdot B / 10^6 = 10.69 \cdot 82 / 10^6 = 0.000877$
Максимальный из разовых выброс, г/с (5.2), $\underline{G} = GIS \cdot BMAX / 3600 = 10.69 \cdot 0.5 / 3600 = 0.001485$

Примесь: 0143 Марганец и его соединения (в пересчете на марганца (IV) оксид) (327)

Удельное выделение загрязняющих веществ,
г/кг расходуемого материала (табл. 1, 3), $GIS = 0.92$
Валовый выброс, т/год (5.1), $\underline{M} = GIS \cdot B / 10^6 = 0.92 \cdot 82 / 10^6 = 0.0000754$
Максимальный из разовых выброс, г/с (5.2), $\underline{G} = GIS \cdot BMAX / 3600 = 0.92 \cdot 0.5 / 3600 = 0.0001278$

Примесь: 2908 Пыль неорганическая, содержащая двуокись кремния в %: 70-20 (шамот, цемент, пыль цементного производства - глина, глинистый сланец, доменный шлак, песок, клинкер, зола, кремнезем, зола углей казахстанских месторождений) (494)

Удельное выделение загрязняющих веществ,
г/кг расходуемого материала (табл. 1, 3), $GIS = 1.4$
Валовый выброс, т/год (5.1), $\underline{M} = GIS \cdot B / 10^6 = 1.4 \cdot 82 / 10^6 = 0.0001148$
Максимальный из разовых выброс, г/с (5.2), $\underline{G} = GIS \cdot BMAX / 3600 = 1.4 \cdot 0.5 / 3600 = 0.0001944$

Примесь: 0344 Фториды неорганические плохо растворимые - (алюминия фторид, кальция фторид, натрия гексафторалюминат) (Фториды неорганические плохо растворимые /в пересчете на фтор/) (615)

Удельное выделение загрязняющих веществ,
г/кг расходуемого материала (табл. 1, 3), $GIS = 3.3$
Валовый выброс, т/год (5.1), $\underline{M} = GIS \cdot B / 10^6 = 3.3 \cdot 82 / 10^6 = 0.0002706$
Максимальный из разовых выброс, г/с (5.2), $\underline{G} = GIS \cdot BMAX / 3600 = 3.3 \cdot 0.5 / 3600 = 0.000458$

Газы:

Примесь: 0342 Фтористые газообразные соединения /в пересчете на фтор/ (617)

Удельное выделение загрязняющих веществ,
г/кг расходуемого материала (табл. 1, 3), $GIS = 0.75$
Валовый выброс, т/год (5.1), $\underline{M} = GIS \cdot B / 10^6 = 0.75 \cdot 82 / 10^6 = 0.0000615$
Максимальный из разовых выброс, г/с (5.2), $\underline{G} = GIS \cdot BMAX / 3600 = 0.75 \cdot 0.5 / 3600 = 0.0001042$

Расчет выбросов оксидов азота:

Удельное выделение загрязняющих веществ,
г/кг расходуемого материала (табл. 1, 3), $GIS = 1.5$

С учетом трансформации оксидов азота получаем:

Примесь: 0301 Азота (IV) диоксид (Азота диоксид) (4)

Валовый выброс, т/год (5.1), $\underline{M} = KNO_2 \cdot GIS \cdot B / 10^6 = 0.8 \cdot 1.5 \cdot 82 / 10^6 = 0.0000984$
 Максимальный из разовых выброс, г/с (5.2), $\underline{G} = KNO_2 \cdot GIS \cdot BMAX / 3600 = 0.8 \cdot 1.5 \cdot 0.5 / 3600 = 0.0001667$

Примесь: 0304 Азот (II) оксид (Азота оксид) (6)

Валовый выброс, т/год (5.1), $\underline{M} = KNO \cdot GIS \cdot B / 10^6 = 0.13 \cdot 1.5 \cdot 82 / 10^6 = 0.000016$
 Максимальный из разовых выброс, г/с (5.2), $\underline{G} = KNO \cdot GIS \cdot BMAX / 3600 = 0.13 \cdot 1.5 \cdot 0.5 / 3600 = 0.0000271$

Примесь: 0337 Углерод оксид (Окись углерода, Угарный газ) (584)

Удельное выделение загрязняющих веществ,
 г/кг расходуемого материала (табл. 1, 3), $GIS = 13.3$
 Валовый выброс, т/год (5.1), $\underline{M} = GIS \cdot B / 10^6 = 13.3 \cdot 82 / 10^6 = 0.00109$
 Максимальный из разовых выброс, г/с (5.2), $\underline{G} = GIS \cdot BMAX / 3600 = 13.3 \cdot 0.5 / 3600 = 0.001847$
 Вид сварки: Полуавтоматическая сварка сталей в защитных средах
 углек.газа электрод.проволокой
 Электрод (сварочный материал): Св-0.81Г2С
 Расход сварочных материалов, кг/год, $B = 215$
 Фактический максимальный расход сварочных материалов,
 с учетом дискретности работы оборудования, кг/час, $BMAX = 0.5$

Удельное выделение сварочного аэрозоля,
 г/кг расходуемого материала (табл. 1, 3), $GIS = 10$
 в том числе:

Примесь: 0123 Железо (II, III) оксиды (в пересчете на железо) (диЖелезо триоксид, Железа оксид) (274)

Удельное выделение загрязняющих веществ,
 г/кг расходуемого материала (табл. 1, 3), $GIS = 7.67$
 Валовый выброс, т/год (5.1), $\underline{M} = GIS \cdot B / 10^6 = 7.67 \cdot 215 / 10^6 = 0.00165$
 Максимальный из разовых выброс, г/с (5.2), $\underline{G} = GIS \cdot BMAX / 3600 = 7.67 \cdot 0.5 / 3600 = 0.001065$

Примесь: 0143 Марганец и его соединения (в пересчете на марганца (IV) оксид) (327)

Удельное выделение загрязняющих веществ,
 г/кг расходуемого материала (табл. 1, 3), $GIS = 1.9$
 Валовый выброс, т/год (5.1), $\underline{M} = GIS \cdot B / 10^6 = 1.9 \cdot 215 / 10^6 = 0.0004085$
 Максимальный из разовых выброс, г/с (5.2), $\underline{G} = GIS \cdot BMAX / 3600 = 1.9 \cdot 0.5 / 3600 = 0.000264$

Примесь: 2908 Пыль неорганическая, содержащая двуокись кремния в %: 70-20 (шамот, цемент, пыль цементного производства - глина, глинистый сланец, доменный шлак, песок, клинкер, зола, кремнезем, зола углей казахстанских месторождений) (494)

Удельное выделение загрязняющих веществ,
 г/кг расходуемого материала (табл. 1, 3), $GIS = 0.43$
 Валовый выброс, т/год (5.1), $\underline{M} = GIS \cdot B / 10^6 = 0.43 \cdot 215 / 10^6 = 0.0000925$
 Максимальный из разовых выброс, г/с (5.2), $\underline{G} = GIS \cdot BMAX / 3600 = 0.43 \cdot 0.5 / 3600 = 0.0000597$

ИТОГО:

<i>Код</i>	<i>Наименование ЗВ</i>	<i>Выброс г/с</i>	<i>Выброс т/год</i>
0123	Железо (II, III) оксиды (в пересчете на железо) (диЖелезо триоксид, Железа оксид) (274)	0.002244	0.018266
0143	Марганец и его соединения (в пересчете на марганца (IV) оксид) (327)	0.000264	0.0020563
0301	Азота (IV) диоксид (Азота диоксид) (4)	0.0001667	0.0000984
0304	Азот (II) оксид (Азота оксид) (6)	0.0000271	0.000016
0337	Углерод оксид (Оксид углерода, Угарный газ) (584)	0.001847	0.00109
0342	Фтористые газообразные соединения /в пересчете на фтор/ (617)	0.0001042	0.0000615
0344	Фториды неорганические плохо растворимые - (алюминия фторид, кальция фторид, натрия гексафторалюминат) (Фториды неорганические плохо растворимые /в пересчете на фтор/) (615)	0.000458	0.0003798
2908	Пыль неорганическая, содержащая двуокись кремния в %: 70-20 (шамот, цемент, пыль цементного производства - глина, глинистый сланец, доменный шлак, песок, клинкер, зола, кремнезем, зола углей казахстанских месторождений) (494)	0.0001944	0.0005563

Источник загрязнения: 6004, Неорганизованный источник

Источник выделения: 6004 01, Малярные работы

Список литературы:

Методика расчета выбросов загрязняющих веществ в атмосферу при нанесении лакокрасочных материалов (по величинам удельных выбросов). РНД 211.2.02.05-2004. Астана, 2005

Технологический процесс: окраска и сушка

Фактический годовой расход ЛКМ, тонн, **MS = 0.07**

Максимальный часовой расход ЛКМ, с учетом дискретности работы оборудования, кг, **MS1 = 0.5**

Марка ЛКМ: Грунтовка ГФ-021

Способ окраски: Пневматический

Доля летучей части (растворителя) в ЛКМ (табл. 2), %, **F2 = 45**

Примесь: 0616 Диметилбензол (смесь о-, м-, п- изомеров) (203)

Доля вещества в летучей части ЛКМ (табл. 2), %, **FPI = 100**

Доля растворителя, при окраске и сушке

для данного способа окраски (табл. 3), %, **DP = 100**

Валовый выброс ЗВ (3-4), т/год, $\underline{M} = MS \cdot F2 \cdot FPI \cdot DP \cdot 10^{-6} = 0.07 \cdot 45 \cdot 100 \cdot 100 \cdot 10^{-6} = 0.0315$

Максимальный из разовых выброс ЗВ (5-6), г/с, $\underline{G} = MS1 \cdot F2 \cdot FPI \cdot DP / (3.6 \cdot 10^6) = 0.5 \cdot 45 \cdot 100 \cdot 100 / (3.6 \cdot 10^6) = 0.0625$

Расчет выбросов окрасочного аэрозоля:

Примесь: 2902 Взвешенные частицы (116)

Доля аэрозоля при окраске, для данного способа окраски (табл. 3), %, **DK = 30**

Валовый выброс ЗВ (1), т/год, $\underline{M} = KOC \cdot MS \cdot (100-F2) \cdot DK \cdot 10^{-4} = 1 \cdot 0.07 \cdot (100-45) \cdot 30 \cdot 10^{-4} = 0.01155$

Максимальный из разовых выброс ЗВ (2), г/с, $\underline{G} = KOC \cdot MS1 \cdot (100-F2) \cdot DK / (3.6 \cdot 10^4) = 1 \cdot 0.5 \cdot (100-45) \cdot 30 / (3.6 \cdot 10^4) = 0.0229$

Итого:

Код	Наименование ЗВ	Выброс г/с	Выброс т/год
0616	Диметилбензол (смесь о-, м-, п- изомеров) (203)	0.0625	0.0315
2902	Взвешенные частицы (116)	0.0229	0.01155

Список литературы:

Методика расчета выбросов загрязняющих веществ в атмосферу при нанесении лакокрасочных материалов (по величинам удельных выбросов). РНД 211.2.02.05-2004. Астана, 2005

Технологический процесс: окраска и сушка

Фактический годовой расход ЛКМ, тонн, **MS = 1.07**

Максимальный часовой расход ЛКМ, с учетом дискретности работы оборудования, кг, **MS1 = 0.5**

Марка ЛКМ: Лак ВТ-577

Способ окраски: Пневматический

Доля летучей части (растворителя) в ЛКМ (табл. 2), %, $F2 = 63$

Примесь: 0616 Диметилбензол (смесь о-, м-, п- изомеров) (203)

Доля вещества в летучей части ЛКМ (табл. 2), %, $FPI = 57.4$

Доля растворителя, при окраске и сушке

для данного способа окраски (табл. 3), %, $DP = 100$

Валовый выброс ЗВ (3-4), т/год, $\underline{M} = MS \cdot F2 \cdot FPI \cdot DP \cdot 10^{-6} = 1.07 \cdot 63 \cdot 57.4 \cdot 100 \cdot 10^{-6} = 0.387$

Максимальный из разовых выброс ЗВ (5-6), г/с, $\underline{G} = MS1 \cdot F2 \cdot FPI \cdot DP / (3.6 \cdot 10^6) = 0.5 \cdot 63 \cdot 57.4 \cdot 100 / (3.6 \cdot 10^6) = 0.0502$

Примесь: 2752 Уайт-спирит (1294*)

Доля вещества в летучей части ЛКМ (табл. 2), %, $FPI = 42.6$

Доля растворителя, при окраске и сушке

для данного способа окраски (табл. 3), %, $DP = 100$

Валовый выброс ЗВ (3-4), т/год, $\underline{M} = MS \cdot F2 \cdot FPI \cdot DP \cdot 10^{-6} = 1.07 \cdot 63 \cdot 42.6 \cdot 100 \cdot 10^{-6} = 0.287$

Максимальный из разовых выброс ЗВ (5-6), г/с, $\underline{G} = MS1 \cdot F2 \cdot FPI \cdot DP / (3.6 \cdot 10^6) = 0.5 \cdot 63 \cdot 42.6 \cdot 100 / (3.6 \cdot 10^6) = 0.0373$

Расчет выбросов окрасочного аэрозоля:

Примесь: 2902 Взвешенные частицы (116)

Доля аэрозоля при окраске, для данного способа окраски (табл. 3), %, $DK = 30$

Валовый выброс ЗВ (1), т/год, $\underline{M} = KOC \cdot MS \cdot (100-F2) \cdot DK \cdot 10^{-4} = 1 \cdot 1.07 \cdot (100-63) \cdot 30 \cdot 10^{-4} = 0.1188$

Максимальный из разовых выброс ЗВ (2), г/с, $\underline{G} = KOC \cdot MS1 \cdot (100-F2) \cdot DK / (3.6 \cdot 10^4) = 1 \cdot 0.5 \cdot (100-63) \cdot 30 / (3.6 \cdot 10^4) = 0.01542$

Итого:

Код	Наименование ЗВ	Выброс г/с	Выброс т/год
0616	Диметилбензол (смесь о-, м-, п- изомеров) (203)	0.0625	0.4185
2752	Уайт-спирит (1294*)	0.0373	0.287
2902	Взвешенные частицы (116)	0.0229	0.13035

Список литературы:

Методика расчета выбросов загрязняющих веществ в атмосферу при нанесении лакокрасочных материалов (по величинам удельных выбросов). РНД 211.2.02.05-2004. Астана, 2005

Технологический процесс: окраска и сушка

Фактический годовой расход ЛКМ, тонн, $MS = 0.07$

Максимальный часовой расход ЛКМ, с учетом дискретности работы оборудования, кг, $MS1 = 0.5$

Марка ЛКМ: Растворитель Уайт-спирит

Способ окраски: Пневматический

Доля летучей части (растворителя) в ЛКМ (табл. 2), %, $F2 = 100$

Примесь: 2752 Уайт-спирит (1294*)

Доля вещества в летучей части ЛКМ (табл. 2), %, $FPI = 100$

Доля растворителя, при окраске и сушке

для данного способа окраски (табл. 3), %, $DP = 100$

Валовый выброс ЗВ (3-4), т/год, $\underline{M} = MS \cdot F2 \cdot FPI \cdot DP \cdot 10^{-6} = 0.07 \cdot 100 \cdot 100 \cdot 100 \cdot 10^{-6} = 0.07$

Максимальный из разовых выброс ЗВ (5-6), г/с, $\underline{G} = MS1 \cdot F2 \cdot FPI \cdot DP / (3.6 \cdot 10^6) = 0.5 \cdot 100 \cdot 100 \cdot 100 / (3.6 \cdot 10^6) = 0.139$

Итого:

Код	Наименование ЗВ	Выброс г/с	Выброс т/год
0616	Диметилбензол (смесь о-, м-, п- изомеров) (203)	0.0625	0.4185
2752	Уайт-спирит (1294*)	0.139	0.357
2902	Взвешенные частицы (116)	0.0229	0.13035

Список литературы:

Методика расчета выбросов загрязняющих веществ в атмосферу при нанесении лакокрасочных материалов (по величинам удельных выбросов). РНД 211.2.02.05-2004. Астана, 2005

Технологический процесс: окраска и сушка

Фактический годовой расход ЛКМ, тонн, $MS = 0.0009$

Максимальный часовой расход ЛКМ, с учетом дискретности работы оборудования, кг, $MS1 = 0.5$

Марка ЛКМ: Эмаль ЭП-140

Способ окраски: Пневматический

Доля летучей части (растворителя) в ЛКМ (табл. 2), %, $F2 = 53.5$

Примесь: 1401 Пропан-2-он (Ацетон) (470)

Доля вещества в летучей части ЛКМ (табл. 2), %, $FPI = 33.7$

Доля растворителя, при окраске и сушке

для данного способа окраски (табл. 3), %, $DP = 100$

Валовый выброс ЗВ (3-4), т/год, $\underline{M} = MS \cdot F2 \cdot FPI \cdot DP \cdot 10^{-6} = 0.0009 \cdot 53.5 \cdot 33.7 \cdot 100 \cdot 10^{-6} = 0.0001623$

Максимальный из разовых выброс ЗВ (5-6), г/с, $\underline{G} = MS1 \cdot F2 \cdot FPI \cdot DP / (3.6 \cdot 10^6) = 0.5 \cdot 53.5 \cdot 33.7 \cdot 100 / (3.6 \cdot 10^6) = 0.02504$

Примесь: 0616 Диметилбензол (смесь о-, м-, п- изомеров) (203)

Доля вещества в летучей части ЛКМ (табл. 2), %, $FPI = 32.78$

Доля растворителя, при окраске и сушке

для данного способа окраски (табл. 3), %, $DP = 100$

Валовый выброс ЗВ (3-4), т/год, $\underline{M} = MS \cdot F2 \cdot FPI \cdot DP \cdot 10^{-6} = 0.0009 \cdot 53.5 \cdot 32.78 \cdot 100 \cdot 10^{-6} = 0.0001578$

Максимальный из разовых выброс ЗВ (5-6), г/с, $\_G\_ = MS1 \cdot F2 \cdot FPI \cdot DP / (3.6 \cdot 10^6) = 0.5 \cdot 53.5 \cdot 32.78 \cdot 100 / (3.6 \cdot 10^6) = 0.02436$

Примесь: 0621 Метилбензол (349)

Доля вещества в летучей части ЛКМ (табл. 2), %, $FPI = 4.86$

Доля растворителя, при окраске и сушке

для данного способа окраски (табл. 3), %, $DP = 100$

Валовый выброс ЗВ (3-4), т/год, $\_M\_ = MS \cdot F2 \cdot FPI \cdot DP \cdot 10^{-6} = 0.0009 \cdot 53.5 \cdot 4.86 \cdot 100 \cdot 10^{-6} = 0.0000234$

Максимальный из разовых выброс ЗВ (5-6), г/с, $\_G\_ = MS1 \cdot F2 \cdot FPI \cdot DP / (3.6 \cdot 10^6) = 0.5 \cdot 53.5 \cdot 4.86 \cdot 100 / (3.6 \cdot 10^6) = 0.00361$

Примесь: 1119 2-Этоксизтанол (Этиловый эфир этиленгликоля, Этилцеллозольв) (1497*)

Доля вещества в летучей части ЛКМ (табл. 2), %, $FPI = 28.66$

Доля растворителя, при окраске и сушке

для данного способа окраски (табл. 3), %, $DP = 100$

Валовый выброс ЗВ (3-4), т/год, $\_M\_ = MS \cdot F2 \cdot FPI \cdot DP \cdot 10^{-6} = 0.0009 \cdot 53.5 \cdot 28.66 \cdot 100 \cdot 10^{-6} = 0.000138$

Максимальный из разовых выброс ЗВ (5-6), г/с, $\_G\_ = MS1 \cdot F2 \cdot FPI \cdot DP / (3.6 \cdot 10^6) = 0.5 \cdot 53.5 \cdot 28.66 \cdot 100 / (3.6 \cdot 10^6) = 0.0213$

Расчет выбросов окрасочного аэрозоля:

Примесь: 2902 Взвешенные частицы (116)

Доля аэрозоля при окраске, для данного способа окраски (табл. 3), %, $DK = 30$

Валовый выброс ЗВ (1), т/год, $\_M\_ = KOC \cdot MS \cdot (100-F2) \cdot DK \cdot 10^{-4} = 1 \cdot 0.0009 \cdot (100-53.5) \cdot 30 \cdot 10^{-4} = 0.0001256$

Максимальный из разовых выброс ЗВ (2), г/с, $\_G\_ = KOC \cdot MS1 \cdot (100-F2) \cdot DK / (3.6 \cdot 10^4) = 1 \cdot 0.5 \cdot (100-53.5) \cdot 30 / (3.6 \cdot 10^4) = 0.01938$

Итого:

Код	Наименование ЗВ	Выброс г/с	Выброс т/год
0616	Диметилбензол (смесь о-, м-, п- изомеров) (203)	0.0625	0.4186578
0621	Метилбензол (349)	0.00361	0.0000234
1119	2-Этоксизтанол (Этиловый эфир этиленгликоля, Этилцеллозольв) (1497*)	0.0213	0.000138
1401	Пропан-2-он (Ацетон) (470)	0.02504	0.0001623
2752	Уайт-спирит (1294*)	0.139	0.357
2902	Взвешенные частицы (116)	0.0229	0.1304756

Список литературы:

Методика расчета выбросов загрязняющих веществ в атмосферу при нанесении лакокрасочных материалов (по величинам удельных выбросов). РНД 211.2.02.05-2004. Астана, 2005

Технологический процесс: окраска и сушка

Фактический годовой расход ЛКМ, тонн, $MS = 3.2$

Максимальный часовой расход ЛКМ, с учетом дискретности работы оборудования, кг, $MS1 = 0.5$

Марка ЛКМ: Шпатлевка ЭП-0010

Способ окраски: Пневматический

Доля летучей части (растворителя) в ЛКМ (табл. 2), %, $F2 = 10$

Примесь: 0621 Метилбензол (349)

Доля вещества в летучей части ЛКМ (табл. 2), %, $FPI = 55.07$

Доля растворителя, при окраске и сушке

для данного способа окраски (табл. 3), %, $DP = 100$

Валовый выброс ЗВ (3-4), т/год, $\_M\_ = MS \cdot F2 \cdot FPI \cdot DP \cdot 10^{-6} = 3.2 \cdot 10 \cdot 55.07 \cdot 100 \cdot 10^{-6} = 0.1762$

Максимальный из разовых выброс ЗВ (5-6), г/с, $\_G\_ = MS1 \cdot F2 \cdot FPI \cdot DP / (3.6 \cdot 10^6) = 0.5 \cdot 10 \cdot 55.07 \cdot 100 / (3.6 \cdot 10^6) = 0.00765$

Примесь: 1061 Этанол (Этиловый спирт) (667)

Доля вещества в летучей части ЛКМ (табл. 2), %, $FPI = 44.93$

Доля растворителя, при окраске и сушке

для данного способа окраски (табл. 3), %, $DP = 100$

Валовый выброс ЗВ (3-4), т/год, $\_M\_ = MS \cdot F2 \cdot FPI \cdot DP \cdot 10^{-6} = 3.2 \cdot 10 \cdot 44.93 \cdot 100 \cdot 10^{-6} = 0.1438$

Максимальный из разовых выброс ЗВ (5-6), г/с, $\_G\_ = MS1 \cdot F2 \cdot FPI \cdot DP / (3.6 \cdot 10^6) = 0.5 \cdot 10 \cdot 44.93 \cdot 100 / (3.6 \cdot 10^6) = 0.00624$

Расчет выбросов окрасочного аэрозоля:

Примесь: 2902 Взвешенные частицы (116)

Доля аэрозоля при окраске, для данного способа окраски (табл. 3), %, $DK = 30$

Валовый выброс ЗВ (1), т/год, $\_M\_ = KOC \cdot MS \cdot (100-F2) \cdot DK \cdot 10^{-4} = 1 \cdot 3.2 \cdot (100-10) \cdot 30 \cdot 10^{-4} = 0.864$

Максимальный из разовых выброс ЗВ (2), г/с, $\_G\_ = KOC \cdot MS1 \cdot (100-F2) \cdot DK / (3.6 \cdot 10^4) = 1 \cdot 0.5 \cdot (100-10) \cdot 30 / (3.6 \cdot 10^4) = 0.0375$

Итого:

Код	Наименование ЗВ	Выброс г/с	Выброс т/год
0616	Диметилбензол (смесь о-, м-, п- изомеров) (203)	0.0625	0.4186578
0621	Метилбензол (349)	0.00765	0.1762234
1061	Этанол (Этиловый спирт) (667)	0.00624	0.1438
1119	2-Этоксигэтанол (Этиловый эфир этиленгликоля, Этилцеллозольв) (1497*)	0.0213	0.000138
1401	Пропан-2-он (Ацетон) (470)	0.02504	0.0001623
2752	Уайт-спирит (1294*)	0.139	0.357
2902	Взвешенные частицы (116)	0.0375	0.9944756

Список литературы:

Методика расчета выбросов загрязняющих веществ в атмосферу при нанесении лакокрасочных материалов (по величинам удельных выбросов). РНД 211.2.02.05-2004. Астана, 2005

Технологический процесс: окраска и сушка

Фактический годовой расход ЛКМ, тонн, $MS = 0.000879$

Максимальный часовой расход ЛКМ, с учетом дискретности работы оборудования, кг, $MS1 = 0.5$

Марка ЛКМ: Лак МЛ-92

Способ окраски: Пневматический

Доля летучей части (растворителя) в ЛКМ (табл. 2), %, $F2 = 47.5$

Примесь: 1042 Бутан-1-ол (Бутиловый спирт) (102)

Доля вещества в летучей части ЛКМ (табл. 2), %, $FPI = 10$

Доля растворителя, при окраске и сушке

для данного способа окраски (табл. 3), %, $DP = 100$

Валовый выброс ЗВ (3-4), т/год, $\underline{M} = MS \cdot F2 \cdot FPI \cdot DP \cdot 10^{-6} = 0.000879 \cdot 47.5 \cdot 10 \cdot 100 \cdot 10^{-6} = 0.00004175$

Максимальный из разовых выброс ЗВ (5-6), г/с, $\underline{G} = MS1 \cdot F2 \cdot FPI \cdot DP / (3.6 \cdot 10^6) = 0.5 \cdot 47.5 \cdot 10 \cdot 100 / (3.6 \cdot 10^6) = 0.0066$

Примесь: 0616 Диметилбензол (смесь о-, м-, п- изомеров) (203)

Доля вещества в летучей части ЛКМ (табл. 2), %, $FPI = 40$

Доля растворителя, при окраске и сушке

для данного способа окраски (табл. 3), %, $DP = 100$

Валовый выброс ЗВ (3-4), т/год, $\underline{M} = MS \cdot F2 \cdot FPI \cdot DP \cdot 10^{-6} = 0.000879 \cdot 47.5 \cdot 40 \cdot 100 \cdot 10^{-6} = 0.000167$

Максимальный из разовых выброс ЗВ (5-6), г/с, $\underline{G} = MS1 \cdot F2 \cdot FPI \cdot DP / (3.6 \cdot 10^6) = 0.5 \cdot 47.5 \cdot 40 \cdot 100 / (3.6 \cdot 10^6) = 0.0264$

Примесь: 2752 Уайт-спирит (1294*)

Доля вещества в летучей части ЛКМ (табл. 2), %, $FPI = 40$

Доля растворителя, при окраске и сушке

для данного способа окраски (табл. 3), %, $DP = 100$

Валовый выброс ЗВ (3-4), т/год, $\underline{M} = MS \cdot F2 \cdot FPI \cdot DP \cdot 10^{-6} = 0.000879 \cdot 47.5 \cdot 40 \cdot 100 \cdot 10^{-6} = 0.000167$

Максимальный из разовых выброс ЗВ (5-6), г/с, $\underline{G} = MS1 \cdot F2 \cdot FPI \cdot DP / (3.6 \cdot 10^6) = 0.5 \cdot 47.5 \cdot 40 \cdot 100 / (3.6 \cdot 10^6) = 0.0264$

Примесь: 1048 2-Метилпропан-1-ол (Изобутиловый спирт) (383)

Доля вещества в летучей части ЛКМ (табл. 2), %, $FPI = 10$

Доля растворителя, при окраске и сушке

для данного способа окраски (табл. 3), %, $DP = 100$

Валовый выброс ЗВ (3-4), т/год, $\underline{M} = MS \cdot F2 \cdot FPI \cdot DP \cdot 10^{-6} = 0.000879 \cdot 47.5 \cdot 10 \cdot 100 \cdot 10^{-6} = 0.00004175$

Максимальный из разовых выброс ЗВ (5-6), г/с, $\underline{G} = MS1 \cdot F2 \cdot FPI \cdot DP / (3.6 \cdot 10^6) = 0.5 \cdot 47.5 \cdot 10 \cdot 100 / (3.6 \cdot 10^6) = 0.0066$

Расчет выбросов окрасочного аэрозоля:

Примесь: 2902 Взвешенные частицы (116)

Доля аэрозоля при окраске, для данного способа окраски (табл. 3), %, $DK = 30$

Валовый выброс ЗВ (1), т/год, $\underline{M} = KOC \cdot MS \cdot (100 - F2) \cdot DK \cdot 10^{-4} = 1 \cdot 0.000879 \cdot (100 - 47.5) \cdot 30 \cdot 10^{-4} = 0.0001384$

Максимальный из разовых выброс ЗВ (2), г/с, $\underline{G} = KOC \cdot MS1 \cdot (100-F2) \cdot DK / (3.6 \cdot 10^4) = 1 \cdot 0.5 \cdot (100-47.5) \cdot 30 / (3.6 \cdot 10^4) = 0.02188$

Итого:

Код	Наименование ЗВ	Выброс г/с	Выброс т/год
0616	Диметилбензол (смесь о-, м-, п- изомеров) (203)	0.0625	0.4188248
0621	Метилбензол (349)	0.00765	0.1762234
1042	Бутан-1-ол (Бутиловый спирт) (102)	0.0066	0.00004175
1048	2-Метилпропан-1-ол (Изобутиловый спирт) (383)	0.0066	0.00004175
1061	Этанол (Этиловый спирт) (667)	0.00624	0.1438
1119	2-Этоксэтанол (Этиловый эфир этиленгликоля, Этилцеллозольв) (1497*)	0.0213	0.000138
1401	Пропан-2-он (Ацетон) (470)	0.02504	0.0001623
2752	Уайт-спирит (1294*)	0.139	0.357167
2902	Взвешенные частицы (116)	0.0375	0.994614

Список литературы:

Методика расчета выбросов загрязняющих веществ в атмосферу при нанесении лакокрасочных материалов (по величинам удельных выбросов). РНД 211.2.02.05-2004. Астана, 2005

Технологический процесс: окраска и сушка

Фактический годовой расход ЛКМ, тонн, $MS = 0.9650393$

Максимальный часовой расход ЛКМ, с учетом дискретности работы оборудования, кг, $MS1 = 0.5$

Марка ЛКМ: Растворитель Р-4

Способ окраски: Пневматический

Доля летучей части (растворителя) в ЛКМ (табл. 2), %, $F2 = 100$

Примесь: 1401 Пропан-2-он (Ацетон) (470)

Доля вещества в летучей части ЛКМ (табл. 2), %, $FPI = 26$

Доля растворителя, при окраске и сушке

для данного способа окраски (табл. 3), %, $DP = 100$

Валовый выброс ЗВ (3-4), т/год, $\underline{M} = MS \cdot F2 \cdot FPI \cdot DP \cdot 10^{-6} = 0.9650393 \cdot 100 \cdot 26 \cdot 100 \cdot 10^{-6} = 0.251$

Максимальный из разовых выброс ЗВ (5-6), г/с, $\underline{G} = MS1 \cdot F2 \cdot FPI \cdot DP / (3.6 \cdot 10^6) = 0.5 \cdot 100 \cdot 26 \cdot 100 / (3.6 \cdot 10^6) = 0.0361$

Примесь: 1210 Бутилацетат (Уксусной кислоты бутиловый эфир) (110)

Доля вещества в летучей части ЛКМ (табл. 2), %, $FPI = 12$

Доля растворителя, при окраске и сушке

для данного способа окраски (табл. 3), %, $DP = 100$

Валовый выброс ЗВ (3-4), т/год, $\underline{M} = MS \cdot F2 \cdot FPI \cdot DP \cdot 10^{-6} = 0.9650393 \cdot 100 \cdot 12 \cdot 100 \cdot 10^{-6} = 0.1158$

Максимальный из разовых выброс ЗВ (5-6), г/с, $\underline{G} = MS1 \cdot F2 \cdot FPI \cdot DP / (3.6 \cdot 10^6) = 0.5 \cdot 100 \cdot 12 \cdot 100 / (3.6 \cdot 10^6) = 0.01667$

Примесь: 0621 Метилбензол (349)

Доля вещества в летучей части ЛКМ (табл. 2), %, **$FPI = 62$**

Доля растворителя, при окраске и сушке

для данного способа окраски (табл. 3), %, **$DP = 100$**

Валовый выброс ЗВ (3-4), т/год, **$\underline{M} = MS \cdot F2 \cdot FPI \cdot DP \cdot 10^{-6} = 0.9650393 \cdot 100 \cdot 62 \cdot 100 \cdot 10^{-6} = 0.598$**

Максимальный из разовых выброс ЗВ (5-6), г/с, **$\underline{G} = MS1 \cdot F2 \cdot FPI \cdot DP / (3.6 \cdot 10^6) = 0.5 \cdot 100 \cdot 62 \cdot 100 / (3.6 \cdot 10^6) = 0.0861$**

Итого:

Код	Наименование ЗВ	Выброс г/с	Выброс т/год
0616	Диметилбензол (смесь о-, м-, п- изомеров) (203)	0.0625	0.4188248
0621	Метилбензол (349)	0.0861	0.7742234
1042	Бутан-1-ол (Бутиловый спирт) (102)	0.0066	0.00004175
1048	2-Метилпропан-1-ол (Изобутиловый спирт) (383)	0.0066	0.00004175
1061	Этанол (Этиловый спирт) (667)	0.00624	0.1438
1119	2-Этоксизтанол (Этиловый эфир этиленгликоля, Этилцеллозольв) (1497*)	0.0213	0.000138
1210	Бутилацетат (Уксусной кислоты бутиловый эфир) (110)	0.01667	0.1158
1401	Пропан-2-он (Ацетон) (470)	0.0361	0.2511623
2752	Уайт-спирит (1294*)	0.139	0.357167
2902	Взвешенные частицы (116)	0.0375	0.994614

Список литературы:

Методика расчета выбросов загрязняющих веществ в атмосферу при нанесении лакокрасочных материалов (по величинам удельных выбросов). РНД 211.2.02.05-2004. Астана, 2005

Технологический процесс: окраска и сушка

Фактический годовой расход ЛКМ, тонн, **$MS = 0.007$**

Максимальный часовой расход ЛКМ, с учетом дискретности работы оборудования, кг, **$MS1 = 0.5$**

Марка ЛКМ: Эмаль ХВ-124

Способ окраски: Пневматический

Доля летучей части (растворителя) в ЛКМ (табл. 2), %, **$F2 = 27$**

Примесь: 1401 Пропан-2-он (Ацетон) (470)

Доля вещества в летучей части ЛКМ (табл. 2), %, **$FPI = 26$**

Доля растворителя, при окраске и сушке

для данного способа окраски (табл. 3), %, **$DP = 100$**

Валовый выброс ЗВ (3-4), т/год, **$\underline{M} = MS \cdot F2 \cdot FPI \cdot DP \cdot 10^{-6} = 0.007 \cdot 27 \cdot 26 \cdot 100 \cdot 10^{-6} = 0.000491$**

Максимальный из разовых выброс ЗВ (5-6), г/с, **$\underline{G} = MS1 \cdot F2 \cdot FPI \cdot DP / (3.6 \cdot 10^6) = 0.5 \cdot 27 \cdot 26 \cdot 100 / (3.6 \cdot 10^6) = 0.00975$**

Примесь: 1210 Бутилацетат (Уксусной кислоты бутиловый эфир) (110)

Доля вещества в летучей части ЛКМ (табл. 2), %, **FPI = 12**

Доля растворителя, при окраске и сушке

для данного способа окраски (табл. 3), %, **DP = 100**

Валовый выброс ЗВ (3-4), т/год, $\underline{M} = MS \cdot F2 \cdot FPI \cdot DP \cdot 10^{-6} = 0.007 \cdot 27 \cdot 12 \cdot 100 \cdot 10^{-6} = 0.000227$

Максимальный из разовых выброс ЗВ (5-6), г/с, $\underline{G} = MS1 \cdot F2 \cdot FPI \cdot DP / (3.6 \cdot 10^6) = 0.5 \cdot 27 \cdot 12 \cdot 100 / (3.6 \cdot 10^6) = 0.0045$

Примесь: 0621 Метилбензол (349)

Доля вещества в летучей части ЛКМ (табл. 2), %, **FPI = 62**

Доля растворителя, при окраске и сушке

для данного способа окраски (табл. 3), %, **DP = 100**

Валовый выброс ЗВ (3-4), т/год, $\underline{M} = MS \cdot F2 \cdot FPI \cdot DP \cdot 10^{-6} = 0.007 \cdot 27 \cdot 62 \cdot 100 \cdot 10^{-6} = 0.001172$

Максимальный из разовых выброс ЗВ (5-6), г/с, $\underline{G} = MS1 \cdot F2 \cdot FPI \cdot DP / (3.6 \cdot 10^6) = 0.5 \cdot 27 \cdot 62 \cdot 100 / (3.6 \cdot 10^6) = 0.02325$

Расчет выбросов окрасочного аэрозоля:

Примесь: 2902 Взвешенные частицы (116)

Доля аэрозоля при окраске, для данного способа окраски (табл. 3), %, **DK = 30**

Валовый выброс ЗВ (1), т/год, $\underline{M} = KOC \cdot MS \cdot (100 - F2) \cdot DK \cdot 10^{-4} = 1 \cdot 0.007 \cdot (100 - 27) \cdot 30 \cdot 10^{-4} = 0.001533$

Максимальный из разовых выброс ЗВ (2), г/с, $\underline{G} = KOC \cdot MS1 \cdot (100 - F2) \cdot DK / (3.6 \cdot 10^4) = 1 \cdot 0.5 \cdot (100 - 27) \cdot 30 / (3.6 \cdot 10^4) = 0.0304$

Итого:

Код	Наименование ЗВ	Выброс г/с	Выброс т/год
0616	Диметилбензол (смесь о-, м-, п- изомеров) (203)	0.0625	0.4188248
0621	Метилбензол (349)	0.0861	0.7753954
1042	Бутан-1-ол (Бутиловый спирт) (102)	0.0066	0.00004175
1048	2-Метилпропан-1-ол (Изобутиловый спирт) (383)	0.0066	0.00004175
1061	Этанол (Этиловый спирт) (667)	0.00624	0.1438
1119	2-Этоксигэтанол (Этиловый эфир этиленгликоля, Этилцеллозольв) (1497*)	0.0213	0.000138
1210	Бутилацетат (Уксусной кислоты бутиловый эфир) (110)	0.01667	0.116027
1401	Пропан-2-он (Ацетон) (470)	0.0361	0.2516533
2752	Уайт-спирит (1294*)	0.139	0.357167
2902	Взвешенные частицы (116)	0.0375	0.996147

Список литературы:

Методика расчета выбросов загрязняющих веществ в атмосферу при нанесении лакокрасочных материалов (по величинам удельных выбросов). РНД 211.2.02.05-2004. Астана, 2005

Технологический процесс: окраска и сушка

Фактический годовой расход ЛКМ, тонн, **MS = 0.0917**

Максимальный часовой расход ЛКМ, с учетом дискретности работы оборудования, кг, **MS1 = 0.5**

Марка ЛКМ: Эмаль ПФ-115

Способ окраски: Пневматический

Доля летучей части (растворителя) в ЛКМ (табл. 2), %, $F2 = 45$

Примесь: 0616 Диметилбензол (смесь о-, м-, п- изомеров) (203)

Доля вещества в летучей части ЛКМ (табл. 2), %, $FPI = 50$

Доля растворителя, при окраске и сушке

для данного способа окраски (табл. 3), %, $DP = 100$

Валовый выброс ЗВ (3-4), т/год, $\_M\_ = MS \cdot F2 \cdot FPI \cdot DP \cdot 10^{-6} = 0.0917 \cdot 45 \cdot 50 \cdot 100 \cdot 10^{-6} = 0.02063$

Максимальный из разовых выброс ЗВ (5-6), г/с, $\_G\_ = MS1 \cdot F2 \cdot FPI \cdot DP / (3.6 \cdot 10^6) = 0.5 \cdot 45 \cdot 50 \cdot 100 / (3.6 \cdot 10^6) = 0.03125$

Примесь: 2752 Уайт-спирит (1294*)

Доля вещества в летучей части ЛКМ (табл. 2), %, $FPI = 50$

Доля растворителя, при окраске и сушке

для данного способа окраски (табл. 3), %, $DP = 100$

Валовый выброс ЗВ (3-4), т/год, $\_M\_ = MS \cdot F2 \cdot FPI \cdot DP \cdot 10^{-6} = 0.0917 \cdot 45 \cdot 50 \cdot 100 \cdot 10^{-6} = 0.02063$

Максимальный из разовых выброс ЗВ (5-6), г/с, $\_G\_ = MS1 \cdot F2 \cdot FPI \cdot DP / (3.6 \cdot 10^6) = 0.5 \cdot 45 \cdot 50 \cdot 100 / (3.6 \cdot 10^6) = 0.03125$

Расчет выбросов окрасочного аэрозоля:

Примесь: 2902 Взвешенные частицы (116)

Доля аэрозоля при окраске, для данного способа окраски (табл. 3), %, $DK = 30$

Валовый выброс ЗВ (1), т/год, $\_M\_ = KOC \cdot MS \cdot (100-F2) \cdot DK \cdot 10^{-4} = 1 \cdot 0.0917 \cdot (100-45) \cdot 30 \cdot 10^{-4} = 0.01513$

Максимальный из разовых выброс ЗВ (2), г/с, $\_G\_ = KOC \cdot MS1 \cdot (100-F2) \cdot DK / (3.6 \cdot 10^4) = 1 \cdot 0.5 \cdot (100-45) \cdot 30 / (3.6 \cdot 10^4) = 0.0229$

Итого:

Код	Наименование ЗВ	Выброс г/с	Выброс т/год
0616	Диметилбензол (смесь о-, м-, п- изомеров) (203)	0.0625	0.4394548
0621	Метилбензол (349)	0.0861	0.7753954
1042	Бутан-1-ол (Бутиловый спирт) (102)	0.0066	0.00004175
1048	2-Метилпропан-1-ол (Изобутиловый спирт) (383)	0.0066	0.00004175
1061	Этанол (Этиловый спирт) (667)	0.00624	0.1438
1119	2-Этоксизтанол (Этиловый эфир этиленгликоля, Этилцеллозольв) (1497*)	0.0213	0.000138
1210	Бутилацетат (Уксусной кислоты бутиловый эфир) (110)	0.01667	0.116027
1401	Пропан-2-он (Ацетон) (470)	0.0361	0.2516533
2752	Уайт-спирит (1294*)	0.139	0.377797
2902	Взвешенные частицы (116)	0.0375	1.011277

Источник загрязнения: 6005, Неорганизованный источник
 Источник выделения: 6005 01, Газосварочные работы

Список литературы:

Методика расчета выбросов загрязняющих веществ в атмосферу при сварочных работах (по величинам удельных выбросов). РНД 211.2.02.03-2004. Астана, 2005

Коэффициент трансформации оксидов азота в NO₂, **KNO₂ = 0.8**

Коэффициент трансформации оксидов азота в NO, **KNO = 0.13**

РАСЧЕТ выбросов ЗВ от сварки металлов

Вид сварки: Газовая сварка стали ацетилен-кислородным пламенем

Расход сварочных материалов, кг/год, **B = 0.933**

Фактический максимальный расход сварочных материалов, с учетом дискретности работы оборудования, кг/час, **BMAX = 0.5**

Газы:

Расчет выбросов оксидов азота:

Удельное выделение загрязняющих веществ, г/кг расходуемого материала (табл. 1, 3), **GIS = 22**

С учетом трансформации оксидов азота получаем:

Примесь: 0301 Азота (IV) диоксид (Азота диоксид) (4)

Валовый выброс, т/год (5.1), **$\_M\_ = KNO_2 \cdot GIS \cdot B / 10^6 = 0.8 \cdot 22 \cdot 0.933 / 10^6 = 0.00001642$**

Максимальный из разовых выброс, г/с (5.2), **$\_G\_ = KNO_2 \cdot GIS \cdot BMAX / 3600 = 0.8 \cdot 22 \cdot 0.5 / 3600 = 0.002444$**

Примесь: 0304 Азот (II) оксид (Азота оксид) (6)

Валовый выброс, т/год (5.1), **$\_M\_ = KNO \cdot GIS \cdot B / 10^6 = 0.13 \cdot 22 \cdot 0.933 / 10^6 = 0.00000267$**

Максимальный из разовых выброс, г/с (5.2), **$\_G\_ = KNO \cdot GIS \cdot BMAX / 3600 = 0.13 \cdot 22 \cdot 0.5 / 3600 = 0.000397$**

ИТОГО:

Код	Наименование ЗВ	Выброс г/с	Выброс т/год
0301	Азота (IV) диоксид (Азота диоксид) (4)	0.002444	0.00001642
0304	Азот (II) оксид (Азота оксид) (6)	0.000397	0.00000267

Источник загрязнения: 6006, Неорганизованный источник
 Источник выделения: 6006 01, Газорезательные работы

Список литературы:

Методика расчета выбросов загрязняющих веществ в атмосферу при сварочных работах (по величинам удельных выбросов). РНД 211.2.02.03-2004. Астана, 2005

Коэффициент трансформации оксидов азота в NO₂, **KNO₂ = 0.8**

Коэффициент трансформации оксидов азота в NO, **KNO = 0.13**

РАСЧЕТ выбросов ЗВ от резки металлов

Вид резки: Газовая

Разрезаемый материал: Сталь углеродистая

Толщина материала, мм (табл. 4), **L = 5**

Способ расчета выбросов: по длине реза

Максимальная фактическая производительность резки, м/час, **BMAX = 1**

Длина реза в год, м, **B = 703**

Удельное выделение сварочного аэрозоля,

г/м реза (табл. 4), **GM = 2.25**

в том числе:

Примесь: 0143 Марганец и его соединения (в пересчете на марганца (IV) оксид) (327)

Удельное выделение, г/м реза (табл. 4), **GM = 0.04**

Валовый выброс ЗВ, т/год (5.1), **$\underline{M} = GM \cdot B / 10^6 = 0.04 \cdot 703 / 10^6 = 0.0000281$**

Максимальный разовый выброс ЗВ, г/с (5.2), **$\underline{G} = GM \cdot BMAX / 3600 = 0.04 \cdot 1 / 3600 = 0.0000111$**

Примесь: 0123 Железо (II, III) оксиды (в пересчете на железо) (диЖелезо триоксид, Железа оксид) (274)

Удельное выделение, г/м реза (табл. 4), **GM = 2.21**

Валовый выброс ЗВ, т/год (5.1), **$\underline{M} = GM \cdot B / 10^6 = 2.21 \cdot 703 / 10^6 = 0.001554$**

Максимальный разовый выброс ЗВ, г/с (5.2), **$\underline{G} = GM \cdot BMAX / 3600 = 2.21 \cdot 1 / 3600 = 0.000614$**

 Газы:

Примесь: 0337 Углерод оксид (Окись углерода, Угарный газ) (584)

Удельное выделение, г/м реза (табл. 4), **GM = 1.5**

Валовый выброс ЗВ, т/год (5.1), **$\underline{M} = GM \cdot B / 10^6 = 1.5 \cdot 703 / 10^6 = 0.001055$**

Максимальный разовый выброс ЗВ, г/с (5.2), **$\underline{G} = GM \cdot BMAX / 3600 = 1.5 \cdot 1 / 3600 = 0.000417$**

Расчет выбросов оксидов азота:

Удельное выделение, г/м реза (табл. 4), **GM = 1.18**

С учетом трансформации оксидов азота получаем:

Примесь: 0301 Азота (IV) диоксид (Азота диоксид) (4)

Валовый выброс ЗВ, т/год (5.1), $\_M\_ = KNO_2 \cdot GM \cdot B / 10^6 = 0.8 \cdot 1.18 \cdot 703 / 10^6 =$
0.000664

Максимальный разовый выброс ЗВ, г/с (5.2), $\_G\_ = KNO_2 \cdot GM \cdot B_{MAX} / 3600 = 0.8$
 $\cdot 1.18 \cdot 1 / 3600 = 0.000262$

Примесь: 0304 Азот (II) оксид (Азота оксид) (6)

Валовый выброс ЗВ, т/год (5.1), $\_M\_ = KNO \cdot GM \cdot B / 10^6 = 0.13 \cdot 1.18 \cdot 703 / 10^6 =$
0.0001078

Максимальный разовый выброс ЗВ, г/с (5.2), $\_G\_ = KNO \cdot GM \cdot B_{MAX} / 3600 = 0.13$
 $\cdot 1.18 \cdot 1 / 3600 = 0.0000426$

ИТОГО:

Код	Наименование ЗВ	Выброс г/с	Выброс т/год
0123	Железо (II, III) оксиды (в пересчете на железо) (диЖелезо триоксид, Железа оксид) (274)	0.000614	0.001554
0143	Марганец и его соединения (в пересчете на марганца (IV) оксид) (327)	0.0000111	0.0000281
0301	Азота (IV) диоксид (Азота диоксид) (4)	0.000262	0.000664
0304	Азот (II) оксид (Азота оксид) (6)	0.0000426	0.0001078
0337	Углерод оксид (Оксид углерода, Угарный газ) (584)	0.000417	0.001055

Источник загрязнения: 6007, Неорганизованный источник

Источник выделения: 6007 01, Битумные работы

Список литературы:

1. Методика расчета выбросов вредных веществ от предприятий дорожно-строительной отрасли, в т.ч. АБЗ. Приложение №12 к Приказу Министра охраны окружающей среды Республики Казахстан от 18.04.2008 №100-п
 2. "Сборник методик по расчету выбросов вредных в атмосферу различными производствами". Алматы, КазЭКОЭКСП, 1996 г.
- п.6. Методика расчета выбросов вредных веществ при работе асфальтобетонных заводов

Тип источника выделения: Битумоплавильная установка

Время работы оборудования, ч/год, $T = 388$

Примесь: 2754 Алканы C12-19 /в пересчете на C/ (Углеводороды предельные C12-C19 (в пересчете на C); Растворитель РПК-265П) (10)

Объем производства битума, т/год, $M_Y = 3383.6$

Валовый выброс, т/год (ф-ла 6.7[1]), $M = (1 \cdot M_Y) / 1000 = (1 \cdot 3383.6) / 1000 = 3.384$

Максимальный разовый выброс, г/с, $G = M \cdot 10^6 / (T \cdot 3600) = 3.384 \cdot 10^6 / (388 \cdot 3600) = 2.423$

Итого:

Код	Наименование ЗВ	Выброс г/с	Выброс т/год
2754	Алканы C12-19 /в пересчете на C/ (Углеводороды предельные C12-C19 (в пересчете на C); Растворитель РПК-265П) (10)	2.423	3.384

Источник загрязнения: 6008, Неорганизованный источник
 Источник выделения: 6008 01, Паяльные работы

Список литературы:

1. Методика расчета выбросов загрязняющих веществ от автотранспортных предприятий (раздел 4.10. Медницкие работы)
 Приложение №3 к Приказу Министра охраны окружающей среды Республики Казахстан от 18.04.2008 №100-п

РАСЧЕТ ВЫБРОСОВ ЗВ ПРИ ПРОВЕДЕНИИ МЕДНИЦКИХ РАБОТ

Вид выполняемых работ: Пайка паяльниками с косвенным нагревом

Марка применяемого материала: Оловянно-свинцовые припои (безсурьмянистые) ПОС-30, 40, 60, 70

"Чистое" время работы оборудования, час/год, $T = 100$

Количество израсходованного припоя за год, кг, $M = 72.23$

Примесь: 0184 Свинец и его неорганические соединения /в пересчете на свинец/ (513)

Удельное выделение ЗВ, г/кг (табл.4.8), $Q = 0.51$

Валовый выброс, т/год (4.28), $\underline{M} = Q \cdot M \cdot 10^{-6} = 0.51 \cdot 72.23 \cdot 10^{-6} = 0.00003684$

Максимальный разовый выброс ЗВ, г/с (4.31), $\underline{G} = (\underline{M} \cdot 10^6) / (T \cdot 3600) = (0.00003684 \cdot 10^6) / (100 \cdot 3600) = 0.0001023$

Примесь: 0168 Олово оксид (в пересчете на олово) (Олово (II) оксид) (446)

Удельное выделение ЗВ, г/кг (табл.4.8), $Q = 0.28$

Валовый выброс, т/год (4.28), $\underline{M} = Q \cdot M \cdot 10^{-6} = 0.28 \cdot 72.23 \cdot 10^{-6} = 0.00002022$

Максимальный разовый выброс ЗВ, г/с (4.31), $\underline{G} = (\underline{M} \cdot 10^6) / (T \cdot 3600) = (0.00002022 \cdot 10^6) / (100 \cdot 3600) = 0.0000562$

Код	Наименование ЗВ	Выброс г/с	Выброс т/год
0168	Олово оксид (в пересчете на олово) (Олово (II) оксид) (446)	0.0000562	0.00002022
0184	Свинец и его неорганические соединения /в пересчете на свинец/ (513)	0.0001023	0.00003684

Источник загрязнения: 6009, Неорганизованный источник
 Источник выделения: 6009 01, Буровые работы. Машины бурильные
 Список литературы:

1. Методика расчета выбросов загрязняющих веществ в атмосферу от предприятий по производству строительных материалов п.5. От предприятий по переработке нерудных материалов и производству пористых заполнителей.

Приложение №11 к Приказу Министра охраны окружающей среды Республики Казахстан от 18.04.2008 №100-п

Технологический процесс: Добыча нерудных строительных материалов (Буровые работы)

Вид работ: Буровые работы

Буровая установка: Станки горизонтального бурения (породы средней и ниже средней твердости). Диаметры скважины 150 мм

Количество пыли, выделяемое при бурении одним станком, г/с (табл.5.1), $G1 = 0.64$

Общее кол-во буровых станков, шт., $_{KOLIV} = 1$

Количество одновременно работающих буровых станков, шт., $N = 1$

Время работы одного станка, ч/год, $_{T} = 15.8$

Примесь: 2908 Пыль неорганическая, содержащая двуокись кремния в %: 70-20 (шамот, цемент, пыль цементного производства - глина, глинистый сланец, доменный шлак, песок, клинкер, зола, кремнезем, зола углей казахстанских месторождений) (494)

Максимальный из разовых выбросов, г/с (5.1), $_{G} = G1 \cdot N = 0.64 \cdot 1 = 0.64$

Валовый выброс, т/год, $_{M} = G1 \cdot _{KOLIV} \cdot _{T} \cdot 0.0036 = 0.64 \cdot 1 \cdot 15.8 \cdot 0.0036 = 0.0364$

Тип аппарата очистки: Гидропылеподавление

Степень пылеочистки, % (табл.4.1), $_{KPD} = 80$

Максимальный из разовых выбросов, с очисткой, г/с, $G = _{G} \cdot (100 - _{KPD}) / 100 = 0.64 \cdot (100 - 80) / 100 = 0.128$

Валовый выброс, с очисткой, т/год, $M = _{M} \cdot (100 - _{KPD}) / 100 = 0.0364 \cdot (100 - 80) / 100 = 0.00728$

Итого выбросы от: 001 Буровые работы. Машины бурильные

Код	Наименование ЗВ	Выброс г/с	Выброс т/год
2908	Пыль неорганическая, содержащая двуокись кремния в %: 70-20 (шамот, цемент, пыль цементного производства - глина, глинистый сланец, доменный шлак, песок, клинкер, зола, кремнезем, зола углей казахстанских месторождений) (494)	0.64	0.0364

Источник загрязнения: 6009, Неорганизованный источник

Источник выделения: 6009 02, Буровые работы. Станки ударно-вращательного бурения

Список литературы:

1. Методика расчета выбросов загрязняющих веществ в атмосферу от предприятий по производству строительных материалов

п.5. От предприятий по переработке нерудных материалов и производству пористых заполнителей.

Приложение №11 к Приказу Министра охраны окружающей среды Республики Казахстан от 18.04.2008 №100-п

Технологический процесс: Добыча нерудных строительных материалов (Буровые работы)

Вид работ: Буровые работы

Буровая установка: Станки колонкового бурения (породы средней и выше средней крепости). Диаметры скважины 150 мм

Количество пыли, выделяемое при бурении одним станком, г/с (табл.5.1), $G1 = 2.4$

Общее кол-во буровых станков, шт., $KOLIV = 26$

Количество одновременно работающих буровых станков, шт., $N = 5$

Время работы одного станка, ч/год, $T = 2432$

Примесь: 2908 Пыль неорганическая, содержащая двуокись кремния в %: 70-20 (шамот, цемент, пыль цементного производства - глина, глинистый сланец, доменный шлак, песок, клинкер, зола, кремнезем, зола углей казахстанских месторождений) (494)

Максимальный из разовых выбросов, г/с (5.1), $G = G1 \cdot N = 2.4 \cdot 5 = 12$

Валовый выброс, т/год, $M = G1 \cdot KOLIV \cdot T \cdot 0.0036 = 2.4 \cdot 26 \cdot 2432 \cdot 0.0036 = 546.3$

Тип аппарата очистки: Гидропылеподавление

Степень пылеочистки, % (табл.4.1), $KPD = 80$

Максимальный из разовых выбросов, с очисткой, г/с, $G = G \cdot (100 - KPD) / 100 = 12 \cdot (100 - 80) / 100 = 2.4$

Валовый выброс, с очисткой, т/год, $M = M \cdot (100 - KPD) / 100 = 546.3 \cdot (100 - 80) / 100 = 109.3$

Итого выбросы от: 002 Буровые работы. Станки ударно-вращательного бурения

Код	Наименование ЗВ	Выброс г/с	Выброс т/год
2908	Пыль неорганическая, содержащая двуокись кремния в %: 70-20 (шамот, цемент, пыль цементного производства - глина, глинистый сланец, доменный шлак, песок, клинкер, зола, кремнезем, зола углей казахстанских месторождений) (494)	12	546.3

Источник загрязнения: 6009, Неорганизованный источник

Источник выделения: 6009 03, Буровые работы. Молотки бурильные легкие

Список литературы:

1. Методика расчета выбросов загрязняющих веществ в атмосферу от предприятий по производству строительных материалов п.5. От предприятий по переработке нерудных материалов и производству пористых заполнителей.

Приложение №11 к Приказу Министра охраны окружающей среды Республики Казахстан от 18.04.2008 №100-п

Технологический процесс: Добыча нерудных строительных материалов
(Буровые работы)

Вид работ: Буровые работы

Буровая установка: Станки горизонтального бурения (легкие породы).

Диам. скважины 100–200 мм

Количество пыли, выделяемое при бурении одним станком,

г/с (табл.5.1), $G1 = 0.325$

Общее кол-во буровых станков, шт., $_{KOLIV} = 1$

Количество одновременно работающих буровых станков, шт., $N = 1$

Время работы одного станка, ч/год, $_{T} = 104$

Примесь: 2908 Пыль неорганическая, содержащая двуокись кремния в %: 70-20 (шамот, цемент, пыль цементного производства - глина, глинистый сланец, доменный шлак, песок, клинкер, зола, кремнезем, зола углей казахстанских месторождений) (494)

Максимальный из разовых выбросов, г/с (5.1), $_{G} = G1 \cdot N = 0.325 \cdot 1 = 0.325$

Валовый выброс, т/год, $_{M} = G1 \cdot _{KOLIV} \cdot _{T} \cdot 0.0036 = 0.325 \cdot 1 \cdot 104 \cdot 0.0036 = 0.1217$

Тип аппарата очистки: Гидропылеподавление

Степень пылеочистки, % (табл.4.1), $_{KPD} = 80$

Максимальный из разовых выбросов, с очисткой, г/с, $G = _{G} \cdot (100 - _{KPD}) / 100 = 0.325 \cdot (100 - 80) / 100 = 0.065$

Валовый выброс, с очисткой, т/год, $M = _{M} \cdot (100 - _{KPD}) / 100 = 0.1217 \cdot (100 - 80) / 100 = 0.02434$

Итого выбросы от: 003 Буровые работы. Молотки бурильные легкие

Код	Наименование ЗВ	Выброс г/с	Выброс т/год
2908	Пыль неорганическая, содержащая двуокись кремния в %: 70-20 (шамот, цемент, пыль цементного производства - глина, глинистый сланец, доменный шлак, песок, клинкер, зола, кремнезем, зола углей казахстанских месторождений) (494)	0.325	0.1217

Источник загрязнения: 6009, Неорганизованный источник

Источник выделения: 6009 04, Буровые работы. Молотки бурильные средние

Список литературы:

1. Методика расчета выбросов загрязняющих веществ в атмосферу от предприятий по производству строительных материалов

п.5. От предприятий по переработке нерудных материалов и производству пористых заполнителей.

Приложение №11 к Приказу Министра охраны окружающей среды Республики Казахстан от 18.04.2008 №100-п

Технологический процесс: Добыча нерудных строительных материалов
(Буровые работы)

Вид работ: Буровые работы

Буровая установка: Станки ударно-канатного бурения (породы средней и выше средней крепости). Диаметры скважины 500 мм

Количество пыли, выделяемое при бурении одним станком, г/с (табл.5.1), **$G1 = 5.76$**

Общее кол-во буровых станков, шт., **$_{KOLIV} = 7$**

Количество одновременно работающих буровых станков, шт., **$N = 2$**

Время работы одного станка, ч/год, **$_{T} = 2432$**

Примесь: 2908 Пыль неорганическая, содержащая двуокись кремния в %: 70-20 (шамот, цемент, пыль цементного производства - глина, глинистый сланец, доменный шлак, песок, клинкер, зола, кремнезем, зола углей казахстанских месторождений) (494)

Максимальный из разовых выбросов, г/с (5.1), **$_{G} = G1 \cdot N = 5.76 \cdot 2 = 11.52$**

Валовый выброс, т/год, **$_{M} = G1 \cdot _{KOLIV} \cdot _{T} \cdot 0.0036 = 5.76 \cdot 7 \cdot 2432 \cdot 0.0036 = 353$**

Тип аппарата очистки: Гидропылеподавление

Степень пылеочистки, % (табл.4.1), **$_{KPD} = 80$**

Максимальный из разовых выбросов, с очисткой, г/с, **$G = _{G} \cdot (100 - _{KPD}) / 100 = 11.52 \cdot (100 - 80) / 100 = 2.304$**

Валовый выброс, с очисткой, т/год, **$M = _{M} \cdot (100 - _{KPD}) / 100 = 353 \cdot (100 - 80) / 100 = 70.6$**

Итого выбросы от: 004 Буровые работы. Молотки бурильные средние

Код	Наименование ЗВ	Выброс г/с	Выброс т/год
2908	Пыль неорганическая, содержащая двуокись кремния в %: 70-20 (шамот, цемент, пыль цементного производства - глина, глинистый сланец, доменный шлак, песок, клинкер, зола, кремнезем, зола углей казахстанских месторождений) (494)	11.52	353

Источник загрязнения: 6009, Неорганизованный источник

Источник выделения: 6009 05, Буровые работы. Мотобур ручной

Список литературы:

1. Методика расчета выбросов загрязняющих веществ в атмосферу от предприятий по производству строительных материалов п.5. От предприятий по переработке нерудных материалов и производству пористых заполнителей.

Приложение №11 к Приказу Министра охраны окружающей среды Республики Казахстан от 18.04.2008 №100-п

Технологический процесс: Добыча нерудных строительных материалов (Буровые работы)

Вид работ: Буровые работы

Буровая установка: Станки горизонтального бурения (легкие породы). Диаметры скважины 100-200 мм

Количество пыли, выделяемое при бурении одним станком, г/с (табл.5.1), **$G1 = 0.325$**

Общее кол-во буровых станков, шт., **$_{KOLIV} = 1$**

Количество одновременно работающих буровых станков, шт., **$N = 1$**

Время работы одного станка, ч/год, $T = 4.77$

Примесь: 2908 Пыль неорганическая, содержащая двуокись кремния в %: 70-20 (шамот, цемент, пыль цементного производства - глина, глинистый сланец, доменный шлак, песок, клинкер, зола, кремнезем, зола углей казахстанских месторождений) (494)

Максимальный из разовых выбросов, г/с (5.1), $G = G_1 \cdot N = 0.325 \cdot 1 = 0.325$

Валовый выброс, т/год, $M = G_1 \cdot KOLIV \cdot T \cdot 0.0036 = 0.325 \cdot 1 \cdot 4.77 \cdot 0.0036 = 0.00558$

Тип аппарата очистки: Гидропылеподавление

Степень пылеочистки, % (табл.4.1), $KPD = 80$

Максимальный из разовых выбросов, с очисткой, г/с, $G = G_1 \cdot (100 - KPD) / 100 = 0.325 \cdot (100 - 80) / 100 = 0.065$

Валовый выброс, с очисткой, т/год, $M = M_1 \cdot (100 - KPD) / 100 = 0.00558 \cdot (100 - 80) / 100 = 0.001116$

Итого выбросы от: 005 Буровые работы. Мотобур ручной

Код	Наименование ЗВ	Выброс г/с	Выброс т/год
2908	Пыль неорганическая, содержащая двуокись кремния в %: 70-20 (шамот, цемент, пыль цементного производства - глина, глинистый сланец, доменный шлак, песок, клинкер, зола, кремнезем, зола углей казахстанских месторождений) (494)	0.325	0.00558

Источник загрязнения: 6010, Неорганизованный источник
 Источник выделения: 6010 01, Механическая обработка материалов.
 Дрель

Список литературы:

Методика расчета выбросов загрязняющих веществ в атмосферу при механической обработке металлов (по величинам удельных выбросов). РНД 211.2.02.06-2004. Астана, 2005

Технология обработки: Механическая обработка металлов

Оборудование работает на открытом воздухе

Тип расчета: без охлаждения

Вид оборудования: Дрель

Фактический годовой фонд времени работы одной единицы оборудования, ч/год, $T = 372$

Число станков данного типа, шт., $KOLIV = 1$

Число станков данного типа, работающих одновременно, шт., $NS1 = 1$

Примесь: 2902 Взвешенные частицы (116)

Удельный выброс, г/с (табл. 1), $GV = 0.007$

Коэффициент гравитационного оседания (п. 5.3.2), $KN = 0.2$

Валовый выброс, т/год (1), $M = 3600 \cdot GV \cdot T \cdot KOLIV / 10^6 = 3600 \cdot 0.007 \cdot 372 \cdot 1 / 10^6 = 0.00937$

Максимальный из разовых выброс, г/с (2), $G = KN \cdot GV \cdot NS1 = 0.2 \cdot 0.007 \cdot 1 = 0.0014$

ИТОГО:

Код	Наименование ЗВ	Выброс г/с	Выброс т/год
2902	Взвешенные частицы (116)	0.0014	0.00937

Источник загрязнения: 6010, Неорганизованный источник
 Источник выделения: 6010 02, Механическая обработка материалов.
 Машинки шлифовальные

Список литературы:

Методика расчета выбросов загрязняющих веществ в атмосферу при механической обработке металлов (по величинам удельных выбросов). РНД 211.2.02.06-2004. Астана, 2005

Технология обработки: Механическая обработка металлов

Оборудование работает на открытом воздухе

Тип расчета: без охлаждения

Вид оборудования: Углошлифовальная машина (УШМ, Болгарка) 125 мм

Фактический годовой фонд времени работы одной единицы оборудования, ч/год, $T = 489$

Число станков данного типа, шт., $KOLIV = 2$

Число станков данного типа, работающих одновременно, шт., $NS1 = 1$

Примесь: 2930 Пыль абразивная (Корунд белый, Монокорунд) (1027*)

Удельный выброс, г/с (табл. 1), $GV = 0.012$

Коэффициент гравитационного оседания (п. 5.3.2), $KN = 0.2$

Валовый выброс, т/год (1), $M = 3600 \cdot GV \cdot T \cdot KOLIV / 10^6 = 3600 \cdot 0.012 \cdot 489 \cdot 2 / 10^6 = 0.04225$

Максимальный из разовых выброс, г/с (2), $\_G\_ = KN \cdot GV \cdot NSI = 0.2 \cdot 0.012 \cdot 1 = 0.0024$

Примесь: 2902 Взвешенные частицы (116)

Удельный выброс, г/с (табл. 1), $GV = 0.019$

Коэффициент гравитационного оседания (п. 5.3.2), $KN = 0.2$

Валовый выброс, т/год (1), $\_M\_ = 3600 \cdot GV \cdot \_T\_ \cdot \_KOLIV\_ / 10^6 = 3600 \cdot 0.019 \cdot 489 \cdot 2 / 10^6 = 0.0669$

Максимальный из разовых выброс, г/с (2), $\_G\_ = KN \cdot GV \cdot NSI = 0.2 \cdot 0.019 \cdot 1 = 0.0038$

ИТОГО:

Код	Наименование ЗВ	Выброс г/с	Выброс т/год
2902	Взвешенные частицы (116)	0.0038	0.0669
2930	Пыль абразивная (Корунд белый, Монокорунд) (1027*)	0.0024	0.04225

Источник загрязнения: 6010, Неорганизованный источник

Источник выделения: 6010 03, Механическая обработка материалов. Пила

Список литературы:

Методика по расчету выбросов загрязняющих веществ в атмосферу предприятиями деревообрабатывающей промышленности.

РНД 211.2.02.08-2004. Астана, 2005

Вид станка: Станки круглопильные

Марка, модель станка: для смешанного раскроя пиломатериалов на заготовки: Ц6-2

Удельное выделение пыли при работе оборудования, г/с (П1.1), $Q = 0.59$

Местный отсос пыли не проводится

Фактический годовой фонд времени работы единицы оборудования, час, $\_T\_ = 45$

Количество станков данного типа, $\_KOLIV\_ = 1$

Количество одновременно работающих станков данного типа, $N1 = 1$

Примесь: 2936 Пыль древесная (1039*)

Согласно п.5.1.3 коэффициент, учитывающий гравитационное оседание твердых частиц, $KN = 0.2$

Удельное выделение пыли от станка, с учетом поправочного коэффициента, г/с, $Q = Q \cdot KN = 0.59 \cdot 0.2 = 0.118$

Максимальный из разовых выброс, г/с (3), $\_G\_ = Q \cdot N1 = 0.118 \cdot 1 = 0.118$

Валовое выделение ЗВ, т/год (1), $\_M\_ = Q \cdot \_T\_ \cdot 3600 \cdot \_KOLIV\_ / 10^6 = 0.118 \cdot 45 \cdot 3600 \cdot 1 / 10^6 = 0.0191$

Источник загрязнения: 6010, Неорганизованный источник

Источник выделения: 6010 04, Механическая обработка материалов.

Перфоратор

Список литературы:

Методика расчета выбросов загрязняющих веществ в атмосферу при механической обработке металлов (по величинам удельных выбросов). РНД 211.2.02.06-2004. Астана, 2005

Технология обработки: Механическая обработка металлов

Оборудование работает на открытом воздухе

Тип расчета: без охлаждения

Вид оборудования: Перфоратор

Фактический годовой фонд времени работы одной единицы оборудования, ч/год, $\_T\_ = 2.8$

Число станков данного типа, шт., $\_KOLIV\_ = 1$

Число станков данного типа, работающих одновременно, шт., $NS1 = 1$

Примесь: 2902 Взвешенные частицы (116)

Удельный выброс, г/с (табл. 1), $GV = 0.007$

Коэффициент гравитационного оседания (п. 5.3.2), $KN = 0.2$

Валовый выброс, т/год (1), $\_M\_ = 3600 \cdot GV \cdot \_T\_ \cdot \_KOLIV\_ / 10^6 = 3600 \cdot 0.007 \cdot 2.8 \cdot 1 / 10^6 = 0.0000706$

Максимальный из разовых выброс, г/с (2), $\_G\_ = KN \cdot GV \cdot NS1 = 0.2 \cdot 0.007 \cdot 1 = 0.0014$

ИТОГО:

<i>Код</i>	<i>Наименование ЗВ</i>	<i>Выброс г/с</i>	<i>Выброс т/год</i>
2902	Взвешенные частицы (116)	0.0014	0.0000706

Источник загрязнения: 6011, Неорганизованный источник

Источник выделения: 6011 01, Сухие строительные смеси на основе цемента

Список литературы:

Методика расчета нормативов выбросов от неорганизованных источников
п. 3 Расчетный метод определения выбросов в атмосферу от предприятий по производству строительных материалов

Приложение №11 к Приказу Министра охраны окружающей среды Республики Казахстан от 18.04.2008 №100-п

Коэффициент гравитационного осаждения твердых компонентов, п.2.3,
 $KOC = 0.4$

Тип источника выделения: Погрузочно-разгрузочные работы, пересыпки, статическое хранение пылящих материалов

п.3.1.Погрузочно-разгрузочные работы, пересыпки пылящих материалов
Материал: Цемент

Весовая доля пылевой фракции в материале (табл.3.1.1), **$K1 = 0.04$**

Доля пыли, переходящей в аэрозоль (табл.3.1.1), **$K2 = 0.03$**

Примесь: 2908 Пыль неорганическая, содержащая двуокись кремния в %: 70-20 (шамот, цемент, пыль цементного производства - глина, глинистый сланец, доменный шлак, песок, клинкер, зола, кремнезем, зола углей казахстанских месторождений) (494)

Материал негранулирован. Коэффициент K_e принимается равным 1

Степень открытости: с 4-х сторон

Загрузочный рукав не применяется

Коэффициент, учитывающий степень защищенности узла (табл.3.1.3), **$K4 = 1$**

Скорость ветра (среднегодовая), м/с, **$G3SR = 2.4$**

Коэфф., учитывающий среднегодовую скорость ветра (табл.3.1.2), **$K3SR = 1.2$**

Скорость ветра (максимальная), м/с, **$G3 = 21$**

Коэфф., учитывающий максимальную скорость ветра (табл.3.1.2), **$K3 = 3$**

Влажность материала, %, **$VL = 0.5$**

Коэфф., учитывающий влажность материала (табл.3.1.4), **$K5 = 1$**

Размер куска материала, мм, **$G7 = 0.9$**

Коэффициент, учитывающий крупность материала (табл.3.1.5), **$K7 = 1$**

Высота падения материала, м, **$GB = 1$**

Коэффициент, учитывающий высоту падения материала (табл.3.1.7), **$B = 0.5$**

Суммарное количество перерабатываемого материала, т/час, **$GMAX = 1$**

Суммарное количество перерабатываемого материала, т/год, **$GGOD = 33.64$**

Эффективность средств пылеподавления, в долях единицы, **$NJ = 0$**

Вид работ: Пересыпка

Максимальный разовый выброс, г/с (3.1.1), **$GC = K1 \cdot K2 \cdot K3 \cdot K4 \cdot K5 \cdot K7 \cdot K8 \cdot K9 \cdot KE \cdot B \cdot GMAX \cdot 10^6 / 3600 \cdot (1 - NJ) = 0.04 \cdot 0.03 \cdot 3 \cdot 1 \cdot 1 \cdot 1 \cdot 1 \cdot 1 \cdot 0.5 \cdot 1 \cdot 10^6 / 3600 \cdot (1 - 0) = 0.5$**

Валовый выброс, т/год (3.1.2), **$MC = K1 \cdot K2 \cdot K3SR \cdot K4 \cdot K5 \cdot K7 \cdot K8 \cdot K9 \cdot KE \cdot B \cdot GGOD \cdot (1 - NJ) = 0.04 \cdot 0.03 \cdot 1.2 \cdot 1 \cdot 1 \cdot 1 \cdot 1 \cdot 1 \cdot 0.5 \cdot 33.64 \cdot (1 - 0) = 0.0242$**

Максимальный разовый выброс, г/с (3.2.1), **$G = MAX(G, GC) = 0.5$**

Сумма выбросов, т/год (3.2.4), **$M = M + MC = 0 + 0.0242 = 0.0242$**

С учетом коэффициента гравитационного осаждения

Валовый выброс, т/год, **$M = KOC \cdot M = 0.4 \cdot 0.0242 = 0.00968$**

Максимальный разовый выброс, **$G = KOC \cdot G = 0.4 \cdot 0.5 = 0.2$**

Итоговая таблица:

Код	Наименование ЗВ	Выброс г/с	Выброс т/год
2908	Пыль неорганическая, содержащая двуокись кремния в %: 70-20 (шамот, цемент, пыль цементного производства - глина, глинистый сланец, доменный шлак, песок, клинкер, зола, кремнезем, зола углей казахстанских месторождений) (494)	0.2	0.00968

Источник загрязнения: 6011, Неорганизованный источник

Источник выделения: 6011 02, Сухие строительные смеси на основе гипса

Список литературы:

Методика расчета нормативов выбросов от неорганизованных источников
п. 3 Расчетный метод определения выбросов в атмосферу от предприятий по производству строительных материалов

Приложение №11 к Приказу Министра охраны окружающей среды Республики Казахстан от 18.04.2008 №100-п

Коэффициент гравитационного осаждения твердых компонентов, п.2.3,
KOC = 0.4

Тип источника выделения: Погрузочно-разгрузочные работы, пересыпки, статическое хранение пылящих материалов

п.3.1.Погрузочно-разгрузочные работы, пересыпки пылящих материалов
Материал: Гипс молотый

Весовая доля пылевой фракции в материале (табл.3.1.1), **K1 = 0.08**

Доля пыли, переходящей в аэрозоль (табл.3.1.1), **K2 = 0.04**

Примесь: 2914 Пыль (неорганическая) гипсового вяжущего из фосфогипса с цементом (1054*)

Материал негранулирован. Коэффициент K_e принимается равным 1

Степень открытости: с 4-х сторон

Загрузочный рукав не применяется

Коэффициент, учитывающий степень защищенности узла (табл.3.1.3), **K4 = 1**

Скорость ветра (среднегодовая), м/с, **G3SR = 2.4**

Коэфф., учитывающий среднегодовую скорость ветра (табл.3.1.2), **K3SR = 1.2**

Скорость ветра (максимальная), м/с, **G3 = 21**

Коэфф., учитывающий максимальную скорость ветра (табл.3.1.2), **K3 = 3**

Влажность материала, %, **VL = 0.8**

Коэфф., учитывающий влажность материала (табл.3.1.4), **K5 = 0.9**

Размер куска материала, мм, **G7 = 0.8**

Коэффициент, учитывающий крупность материала (табл.3.1.5), **K7 = 1**

Высота падения материала, м, **GB = 1**

Коэффициент, учитывающий высоту падения материала (табл.3.1.7), **B = 0.5**

Суммарное количество перерабатываемого материала, т/час, **GMAX = 0.02**

Суммарное количество перерабатываемого материала, т/год, **GGOD = 0.02**

Эффективность средств пылеподавления, в долях единицы, **NJ = 0**

Вид работ: Пересыпка

Максимальный разовый выброс, г/с (3.1.1), **GC = K1 · K2 · K3 · K4 · K5 · K7 · K8 · K9 · KE · B · GMAX · 10⁶ / 3600 · (1-NJ) = 0.08 · 0.04 · 3 · 1 · 0.9 · 1 · 1 · 1 · 1 · 0.5 · 0.02 · 10⁶ / 3600 · (1-0) = 0.024**

Валовый выброс, т/год (3.1.2), $MC = K1 \cdot K2 \cdot K3SR \cdot K4 \cdot K5 \cdot K7 \cdot K8 \cdot K9 \cdot KE \cdot B \cdot GGOD \cdot (1-NJ) = 0.08 \cdot 0.04 \cdot 1.2 \cdot 1 \cdot 0.9 \cdot 1 \cdot 1 \cdot 1 \cdot 1 \cdot 0.5 \cdot 0.02 \cdot (1-0) = 0.00003456$

Максимальный разовый выброс, г/с (3.2.1), $G = MAX(G, GC) = 0.024$

Сумма выбросов, т/год (3.2.4), $M = M + MC = 0 + 0.00003456 = 0.00003456$

С учетом коэффициента гравитационного осаждения

Валовый выброс, т/год, $M = KOC \cdot M = 0.4 \cdot 0.00003456 = 0.00001382$

Максимальный разовый выброс, $G = KOC \cdot G = 0.4 \cdot 0.024 = 0.0096$

Итоговая таблица:

Код	Наименование ЗВ	Выброс г/с	Выброс т/год
2914	Пыль (неорганическая) гипсового вяжущего из фосфогипса с цементом (1054*)	0.0096	0.00001382

Источник загрязнения: 6011, Неорганизованный источник

Источник выделения: 6011 03, Сухие строительные смеси. Известь

Список литературы:

Методика расчета нормативов выбросов от неорганизованных источников
п. 3 Расчетный метод определения выбросов в атмосферу от предприятий по производству строительных материалов

Приложение №11 к Приказу Министра охраны окружающей среды Республики Казахстан от 18.04.2008 №100-п

Коэффициент гравитационного осаждения твердых компонентов, п.2.3,
KOC = 0.4

Тип источника выделения: Погрузочно-разгрузочные работы, пересыпки, статическое хранение пылящих материалов

п.3.1.Погрузочно-разгрузочные работы, пересыпки пылящих материалов
Материал: Известь каменная

Весовая доля пылевой фракции в материале (табл.3.1.1), **K1 = 0.07**

Доля пыли, переходящей в аэрозоль (табл.3.1.1), **K2 = 0.02**

Примесь: 0128 Кальций оксид (Негашеная известь) (635*)

Материал негранулирован. Коэффициент Ке принимается равным 1

Степень открытости: с 4-х сторон

Загрузочный рукав не применяется

Коэффициент, учитывающий степень защищенности узла (табл.3.1.3), **K4 = 1**

Скорость ветра (среднегодовая), м/с, **G3SR = 2.4**

Коэфф., учитывающий среднегодовую скорость ветра (табл.3.1.2), **K3SR = 1.2**

Скорость ветра (максимальная), м/с, **G3 = 21**

Коэфф., учитывающий максимальную скорость ветра (табл.3.1.2), **K3 = 3**

Влажность материала, %, **VL = 4.5**

Коэфф., учитывающий влажность материала (табл.3.1.4), **K5 = 0.7**

Размер куска материала, мм, **G7 = 55**

Коэффициент, учитывающий крупность материала (табл.3.1.5), **K7 = 0.4**

Высота падения материала, м, **GB = 1**

Коэффициент, учитывающий высоту падения материала (табл.3.1.7), **B = 0.5**

Суммарное количество перерабатываемого материала, т/час, **GMAX = 0.1**

Суммарное количество перерабатываемого материала, т/год, $GGOD = 0.4$

Эффективность средств пылеподавления, в долях единицы, $NJ = 0$

Вид работ: Пересыпка

Максимальный разовый выброс, г/с (3.1.1), $GC = K1 \cdot K2 \cdot K3 \cdot K4 \cdot K5 \cdot K7 \cdot K8 \cdot K9 \cdot KE \cdot B \cdot GMAX \cdot 10^6 / 3600 \cdot (1-NJ) = 0.07 \cdot 0.02 \cdot 3 \cdot 1 \cdot 0.7 \cdot 0.4 \cdot 1 \cdot 1 \cdot 1 \cdot 0.5 \cdot 0.1 \cdot 10^6 / 3600 \cdot (1-0) = 0.01633$

Валовый выброс, т/год (3.1.2), $MC = K1 \cdot K2 \cdot K3SR \cdot K4 \cdot K5 \cdot K7 \cdot K8 \cdot K9 \cdot KE \cdot B \cdot GGOD \cdot (1-NJ) = 0.07 \cdot 0.02 \cdot 1.2 \cdot 1 \cdot 0.7 \cdot 0.4 \cdot 1 \cdot 1 \cdot 1 \cdot 0.5 \cdot 0.4 \cdot (1-0) = 0.000094$

Максимальный разовый выброс, г/с (3.2.1), $G = MAX(G, GC) = 0.01633$

Сумма выбросов, т/год (3.2.4), $M = M + MC = 0 + 0.000094 = 0.000094$

С учетом коэффициента гравитационного осаждения

Валовый выброс, т/год, $M = KOC \cdot M = 0.4 \cdot 0.000094 = 0.0000376$

Максимальный разовый выброс, $G = KOC \cdot G = 0.4 \cdot 0.01633 = 0.00653$

Итоговая таблица:

<i>Код</i>	<i>Наименование ЗВ</i>	<i>Выброс г/с</i>	<i>Выброс т/год</i>
0128	Кальций оксид (Негашеная известь) (635*)	0.00653	0.0000376

Источник загрязнения: 6012, Неорганизованный источник

Источник выделения: 6012 01, Взрывные работы

Список литературы:

Методика расчета нормативов выбросов от неорганизованных источников
п. 3 Расчетный метод определения выбросов в атмосферу от предприятий
по производству строительных материалов

Приложение №11 к Приказу Министра охраны окружающей среды Республики
Казахстан от 18.04.2008 №100-п

Коэффициент гравитационного осаждения твердых компонентов, п.2.3,
 $KOC = 0.4$

Тип источника выделения: Расчет выбросов загрязняющих веществ при
взрывных работах

Взрывчатое вещество: Граммонит, Аммонит ЖВ

Количество взорванного взрывчатого вещества данной марки, т/год, **$A = 1005.05$**

Количество взорванного взрывчатого вещества за один массовый взрыв,
т, **$AJ = 100$**

Объем взорванной горной породы, м3/год, **$V = 2217625$**

Максимальный объем взорванной горной породы за один массовый взрыв,
м3, **$VJ = 221765$**

Крепость горной массы по шкале М.М.Протоdjяконова: $>10 - < = 12$

Удельное пылевыведение, кг/м3 взорванной породы (табл.3.5.2), **$QN = 0.09$**

Эффективность средств газоподавления, в долях единицы, **$N = 0$**

Эффективность средств пылеподавления, в долях единицы, **$N1 = 0.8$**

Примесь: 2908 Пыль неорганическая, содержащая двуокись кремния в %: 70-20 (шамот, цемент, пыль цементного производства - глина, глинистый сланец, доменный шлак, песок, клинкер, зола, кремнезем, зола углей казахстанских месторождений) (494)

С учетом коэффициента гравитационного осаждения

Валовый, т/год (3.5.4), **$\_M\_ = KOC \cdot 0.16 \cdot QN \cdot V \cdot (1-N1) / 1000 = 0.4 \cdot 0.16 \cdot 0.09 \cdot 2217625 \cdot (1-0.8) / 1000 = 2.555$**

г/с (3.5.6), **$\_G\_ = KOC \cdot 0.16 \cdot QN \cdot VJ \cdot (1-N1) \cdot 1000 / 1200 = 0.4 \cdot 0.16 \cdot 0.09 \cdot 221765 \cdot (1-0.8) \cdot 1000 / 1200 = 212.9$**

Крепость породы: $>10 - < = 12$

Удельное выделение CO из пылегазового облака, т/т (табл.3.5.1), **$Q = 0.009$**

Кол-во выбросов с пылегазовым облаком при производстве взрыва, т/год
(3.5.2), **$M1GOD = Q \cdot A \cdot (1-N) = 0.009 \cdot 1005.05 \cdot (1-0) = 9.05$**

Удельное выделение CO из взорванной горной породы, т/т (табл.3.5.1),
 $Q1 = 0.004$

Кол-во выбросов, постепенно выделяющихся в атмосферу из взорванной
горной породы, т/год (3.5.3), **$M2GOD = Q1 \cdot A = 0.004 \cdot 1005.05 = 4.02$**

Примесь: 0337 Углерод оксид (Окись углерода, Угарный газ) (584)

Суммарное кол-во выбросов при взрыве, т/год (3.5.1), **$M = M1GOD + M2GOD = 9.05 + 4.02 = 13.07$**

Максимальный разовый выброс, г/с (3.5.5), **$G = Q \cdot AJ \cdot (1-N) \cdot 10^6 / 1200 = 0.009 \cdot 100 \cdot (1-0) \cdot 10^6 / 1200 = 750$**

Удельное выделение NOx из пылегазового облака, т/т (табл.3.5.1), **$Q = 0.0067$**

Кол-во выбросов с пылегазовым облаком при производстве взрыва, т/год (3.5.2), $M1GOD = Q \cdot A \cdot (1-N) = 0.0067 \cdot 1005.05 \cdot (1-0) = 6.73$

Удельное выделение NOx из взорванной горной породы, т/т (табл.3.5.1), $Q1 = 0.0031$

Кол-во выбросов, постепенно выделяющихся в атмосферу из взорванной горной породы, т/год (3.5.3), $M2GOD = Q1 \cdot A = 0.0031 \cdot 1005.05 = 3.116$

Суммарное кол-во выбросов NOx при взрыве, т/год (3.5.1), $M = M1GOD + M2GOD = 6.73 + 3.116 = 9.85$

Максимальный разовый выброс NOx, г/с (3.5.5), $G = Q \cdot AJ \cdot (1-N) \cdot 10^6 / 1200 = 0.0067 \cdot 100 \cdot (1-0) \cdot 10^6 / 1200 = 558.3$

С учетом трансформации оксидов азота, получаем:

Примесь: 0301 Азота (IV) диоксид (Азота диоксид) (4)

Суммарное кол-во выбросов при взрыве, т/год (2.7), $_M = 0.8 \cdot M = 0.8 \cdot 9.85 = 7.88$

Максимальный разовый выброс, г/с (2.7), $_G = 0.8 \cdot G = 0.8 \cdot 558.3 = 446.6$

Примесь: 0304 Азот (II) оксид (Азота оксид) (6)

Суммарное кол-во выбросов при взрыве, т/год (2.8), $_M = 0.13 \cdot M = 0.13 \cdot 9.85 = 1.28$

Максимальный разовый выброс, г/с (2.8), $_G = 0.13 \cdot G = 0.13 \cdot 558.3 = 72.6$

Итоговая таблица:

Код	Наименование ЗВ	Выброс г/с	Выброс т/год
0301	Азота (IV) диоксид (Азота диоксид) (4)	446.6	7.88
0304	Азот (II) оксид (Азота оксид) (6)	72.6	1.28
0337	Углерод оксид (Оксид углерода, Угарный газ) (584)	750	13.07
2908	Пыль неорганическая, содержащая двуокись кремния в %: 70-20 (шамот, цемент, пыль цементного производства - глина, глинистый сланец, доменный шлак, песок, клинкер, зола, кремнезем, зола углей казахстанских месторождений) (494)	212.9	2.555

Источник загрязнения: 6013, Неорганизованный источник
 Источник выделения: 6013 01, Сварка полиэтиленовых труб

Список литературы:

1. Методика расчета выбросов вредных веществ в атмосферу при работе с пластмассовыми материалами
 Приложение №5 к Приказу Министра охраны окружающей среды и водных ресурсов Республики Казахстан от 12.06.2014 г. № 221-Г
2. Сборник "Нормативные показатели удельных выбросов вредных веществ в атмосферу от основных видов технологического оборудования отрасли". Харьков, 1991г.
3. "Удельные показатели образования вредных веществ от основных видов технологического оборудования...", М, 2006 г.

Вид работ: Производство изделий из пластмасс

Технологическая операция: Литье под давлением термопластов

Перерабатываемый материал: полиэтилен

Время работы оборудования в год, час/год, $T = 407$

Масса перерабатываемого материала, т/год, $M = 0.0076$

Примесь: 1555 Уксусная кислота (Этановая кислота) (586)

Удельный выброс ЗВ, г/кг обрабатываемого материала (табл.2), $Q_2 = 0.4$
 Максимальный разовый выброс ЗВ, г/с (1), $G = Q_2 \cdot M \cdot 1000 / (T \cdot 3600) = 0.4 \cdot 0.0076 \cdot 1000 / (407 \cdot 3600) = 0.000002075$

Валовый выброс ЗВ, т/год (2), $M = G \cdot 10^{-6} \cdot T \cdot 3600 = 0.000002075 \cdot 10^{-6} \cdot 407 \cdot 3600 = 0.00000304$

Примесь: 0337 Углерод оксид (Оксид углерода, Угарный газ) (584)

Удельный выброс ЗВ, г/кг обрабатываемого материала (табл.2), $Q_2 = 0.8$
 Максимальный разовый выброс ЗВ, г/с (1), $G = Q_2 \cdot M \cdot 1000 / (T \cdot 3600) = 0.8 \cdot 0.0076 \cdot 1000 / (407 \cdot 3600) = 0.00000415$

Валовый выброс ЗВ, т/год (2), $M = G \cdot 10^{-6} \cdot T \cdot 3600 = 0.00000415 \cdot 10^{-6} \cdot 407 \cdot 3600 = 0.00000608$

Примесь: 0406 Полиэтилен (Полиэтен) (989*)

Удельный выброс ЗВ, г/кг обрабатываемого материала (табл.2), $Q_2 = 0.4$
 Максимальный разовый выброс ЗВ, г/с (1), $G = Q_2 \cdot M \cdot 1000 / (T \cdot 3600) = 0.4 \cdot 0.0076 \cdot 1000 / (407 \cdot 3600) = 0.000002075$

Валовый выброс ЗВ, т/год (2), $M = G \cdot 10^{-6} \cdot T \cdot 3600 = 0.000002075 \cdot 10^{-6} \cdot 407 \cdot 3600 = 0.00000304$

Итого выбросы:

Код	Наименование ЗВ	Выброс г/с	Выброс т/год
0337	Углерод оксид (Оксид углерода, Угарный газ) (584)	0.00000415	0.00000608
0406	Полиэтилен (Полиэтен) (989*)	0.000002075	0.00000304
1555	Уксусная кислота (Этановая кислота) (586)	0.000002075	0.00000304

Источник загрязнения: 6014, Неорганизованный источник

Источник выделения: 6014 01, Транспортные работы

Список литературы:

Методика расчета нормативов выбросов от неорганизованных источников
п. 3 Расчетный метод определения выбросов в атмосферу от предприятий
по производству строительных материалов

Приложение №11 к Приказу Министра охраны окружающей среды Республики
Казахстан от 18.04.2008 №100-п

Коэффициент гравитационного осаждения твердых компонентов, п.2.3,
KOC = 0.4

Тип источника выделения: Расчет выбросов пыли при транспортных
работах

Средняя грузоподъемность единицы автотранспорта: >10 - < = 15 тонн

Коэфф., учитывающий грузоподъемность (табл.3.3.1), **C1 = 1.3**

Средняя скорость передвижения автотранспорта: >20 - < = 30 км/час

Коэфф., учитывающий скорость передвижения (табл.3.3.2), **C2 = 2.75**

Состояние дороги: Дорога без покрытия (грунтовая)

Коэфф., учитывающий состояние дороги (табл.3.3.3), **C3 = 1**

Число автомашин, одновременно работающих в карьере, шт., **N1 = 20**

Средняя продолжительность одной ходки в пределах промплощадки, км, **L = 5**

Число ходок (туда + обратно) всего транспорта в час, **N = 2**

Коэфф., учитывающий долю пыли, уносимой в атмосферу, **C7 = 0.01**

Пылевыведение в атмосферу на 1 км пробега, г/км, **Q1 = 1450**

Влажность поверхностного слоя дороги, %, **VL = 6**

Коэфф., учитывающий увлажненность дороги (табл.3.1.4), **K5 = 0.6**

Коэфф., учитывающий профиль поверхности материала на платформе, **C4 = 1.45**

Наиболее характерная для данного района скорость ветра, м/с, **V1 = 2.4**

Средняя скорость движения транспортного средства, км/час, **V2 = 30**

Скорость обдува, м/с, **VOB = (V1 · V2 / 3.6)^{0.5} = (2.4 · 30 / 3.6)^{0.5} = 4.47**

Коэфф., учитывающий скорость обдува материала в кузове (табл.3.3.4),
C5 = 1.26

Площадь открытой поверхности материала в кузове, м², **S = 16**

Перевозимый материал: Плодородно-растительный слой (ПРС)

Унос материала с 1 м² фактической поверхности, г/м²·с (табл.3.1.1), **Q = 0.004**

Влажность перевозимого материала, %, **VL = 6**

Коэфф., учитывающий влажность перевозимого материала (табл.3.1.4),
K5M = 0.6

Количество дней с устойчивым снежным покровом, **TSP = 90**

Продолжительность осадков в виде дождя, часов/год, **TO = 90**

Количество дней с осадками в виде дождя в году, **TD = 2 · TO / 24 = 2 · 90 / 24 = 7.5**

Примесь: 2908 Пыль неорганическая, содержащая двуокись кремния в %: 70-20 (шамот, цемент, пыль цементного производства - глина, глинистый сланец, доменный шлак, песок, клинкер, зола, кремнезем, зола углей казахстанских месторождений) (494)

С учетом коэффициента гравитационного осаждения

Максимальный разовый выброс, г/с (3.3.1), **G = KOC · (C1 · C2 · C3 · K5 · C7 · N · L · Q1 / 3600 + C4 · C5 · K5M · Q · S · N1) = 0.4 · (1.3 · 2.75 · 1 · 0.6 · 0.01 · 2 · 5 · 1450 / 3600 + 1.45 · 1.26 · 0.6 · 0.004 · 16 · 20) = 0.596**

Валовый выброс, т/год (3.3.2), **M = 0.0864 · G · (365 - (TSP + TD)) = 0.0864 · 0.596 · (365 - (90 + 7.5)) = 13.77**

Итоговая таблица:

<i>Код</i>	<i>Наименование ЗВ</i>	<i>Выброс г/с</i>	<i>Выброс т/год</i>
2908	Пыль неорганическая, содержащая двуокись кремния в %: 70-20 (шамот, цемент, пыль цементного производства - глина, глинистый сланец, доменный шлак, песок, клинкер, зола, кремнезем, зола углей казахстанских месторождений) (494)	0.596	13.77

Источник загрязнения: 6015

Источник выделения: 6015 01, Автотранспортная техника

Список литературы:

1. Методика расчета выбросов загрязняющих веществ от автотранспортных предприятий (раздел 3) Приложение №3 к Приказу Министра охраны окружающей среды Республики Казахстан от 18.04.2008 №100-п

2. Методика расчета выбросов загрязняющих веществ от предприятий дорожно-строительной отрасли (раздел 4)

Приложение №12 к Приказу Министра охраны окружающей среды Республики Казахстан от 18.04.2008 №100-п

РАСЧЕТ ВЫБРОСОВ ЗАГРЯЗНЯЮЩИХ ВЕЩЕСТВ

ПРИ РАБОТЕ И ДВИЖЕНИИ АВТОМОБИЛЕЙ ПО ТЕРРИТОРИИ

Перечень транспортных средств

Марка автомобиля	Марка топлива	Всего	Макс
Грузовые автомобили дизельные свыше 8 до 16 т (СНГ)			
КамАЗ-5511	Дизельное топливо	20	10
Трактор (К), N ДВС = 61 - 100 кВт			
ДЗ-143	Дизельное топливо	12	5
ЭО-4321В	Дизельное топливо	4	2
ВСЕГО в группе:	16	7	
ИТОГО: 36			

Расчетный период: Переходный период ($t > -5$ и $t < 5$)

Температура воздуха за расчетный период, град. С, **$T = 0$**

Тип машины: Трактор (К), N ДВС = 61 - 100 кВт

Вид топлива: дизельное топливо

Температура воздуха за расчетный период, град. С, **$T = 0$**

Количество рабочих дней в периоде, **$DN = 60$**

Общее кол-во дорожных машин данной группы, шт., **$NK = 16$**

Коэффициент выпуска (выезда), **$A = 1$**

Наибольшее количество дорожных машин, работающих на территории в течении 30 мин, шт., **$NK1 = 7$**

Суммарное время движения без нагрузки 1 машины в день, мин, **$TV1 = 200$**

Суммарное время движения 1 машины с нагрузкой в день, мин, **$TV1N = 200$**

Суммарное время работы 1 машины на хол. ходу, мин, **$TXS = 80$**

Макс время движения без нагрузки 1 машины за 30 мин, мин, **$TV2 = 12$**

Макс время движения с нагрузкой 1 машины за 30 мин, мин, **$TV2N = 12$**

Макс. время работы машин на хол. ходу за 30 мин, мин, **$TXM = 6$**

Примесь: 0337 Углерод оксид (Окись углерода, Угарный газ) (584)

Выбросы за холодный период:

Удельный выброс машин на хол. ходу, г/мин, (табл. 4.2 [2]), **$MXX = 2.4$**

Пробеговой выброс машин при движении, г/мин, (табл. 4.6 [2]), $ML = 1.57$

Для переходного периода выбросы за холодный период умножаются на коэффициент 0.9

Пробеговой выброс машин при движении, г/мин, $ML = 0.9 \cdot ML = 0.9 \cdot 1.57 = 1.413$

Выброс 1 машины при работе на территории, г, $M1 = ML \cdot TV1 + 1.3 \cdot ML \cdot TV1N + MXX \cdot TXS = 1.413 \cdot 200 + 1.3 \cdot 1.413 \cdot 200 + 2.4 \cdot 80 = 842$

Максимальный выброс 1 машины при работе на территории, г за 30 мин, $M2 = ML \cdot TV2 + 1.3 \cdot ML \cdot TV2N + MXX \cdot TXM = 1.413 \cdot 12 + 1.3 \cdot 1.413 \cdot 12 + 2.4 \cdot 6 = 53.4$

Валовый выброс ЗВ, т/год (4.8), $M = A \cdot M1 \cdot NK \cdot DN / 10^6 = 1 \cdot 842 \cdot 16 \cdot 60 / 10^6 = 0.808$

Максимальный разовый выброс ЗВ, г/с

$G = M2 \cdot NK1 / 30 / 60 = 53.4 \cdot 7 / 30 / 60 = 0.2077$

Примесь: 2732 Керосин (654*)

Выбросы за холодный период:

Удельный выброс машин на хол. ходу, г/мин, (табл. 4.2 [2]), $MXX = 0.3$

Пробеговой выброс машин при движении, г/мин, (табл. 4.6 [2]), $ML = 0.51$

Для переходного периода выбросы за холодный период умножаются на коэффициент 0.9

Пробеговой выброс машин при движении, г/мин, $ML = 0.9 \cdot ML = 0.9 \cdot 0.51 = 0.459$

Выброс 1 машины при работе на территории, г, $M1 = ML \cdot TV1 + 1.3 \cdot ML \cdot TV1N + MXX \cdot TXS = 0.459 \cdot 200 + 1.3 \cdot 0.459 \cdot 200 + 0.3 \cdot 80 = 235.1$

Максимальный выброс 1 машины при работе на территории, г за 30 мин, $M2 = ML \cdot TV2 + 1.3 \cdot ML \cdot TV2N + MXX \cdot TXM = 0.459 \cdot 12 + 1.3 \cdot 0.459 \cdot 12 + 0.3 \cdot 6 = 14.47$

Валовый выброс ЗВ, т/год (4.8), $M = A \cdot M1 \cdot NK \cdot DN / 10^6 = 1 \cdot 235.1 \cdot 16 \cdot 60 / 10^6 = 0.2257$

Максимальный разовый выброс ЗВ, г/с

$G = M2 \cdot NK1 / 30 / 60 = 14.47 \cdot 7 / 30 / 60 = 0.0563$

РАСЧЕТ выбросов оксидов азота

Удельный выброс машин на хол. ходу, г/мин, (табл. 4.2 [2]), $MXX = 0.48$

Пробеговой выброс машин при движении, г/мин, (табл. 4.6 [2]), $ML = 2.47$

Выброс 1 машины при работе на территории, г, $M1 = ML \cdot TV1 + 1.3 \cdot ML \cdot TV1N + MXX \cdot TXS = 2.47 \cdot 200 + 1.3 \cdot 2.47 \cdot 200 + 0.48 \cdot 80 = 1174.6$

Максимальный выброс 1 машины при работе на территории, г за 30 мин, $M2 = ML \cdot TV2 + 1.3 \cdot ML \cdot TV2N + MXX \cdot TXM = 2.47 \cdot 12 + 1.3 \cdot 2.47 \cdot 12 + 0.48 \cdot 6 = 71.1$

Валовый выброс ЗВ, т/год (4.8), $M = A \cdot M1 \cdot NK \cdot DN / 10^6 = 1 \cdot 1174.6 \cdot 16 \cdot 60 / 10^6 = 1.128$

Максимальный разовый выброс ЗВ, г/с

$G = M2 \cdot NK1 / 30 / 60 = 71.1 \cdot 7 / 30 / 60 = 0.2765$

С учетом трансформации оксидов азота получаем:

Примесь: 0301 Азота (IV) диоксид (Азота диоксид) (4)

Валовый выброс, т/год, $\underline{M} = 0.8 \cdot M = 0.8 \cdot 1.128 = 0.902$

Максимальный разовый выброс, г/с, $GS = 0.8 \cdot G = 0.8 \cdot 0.2765 = 0.221$

Примесь: 0304 Азот (II) оксид (Азота оксид) (6)

Валовый выброс, т/год, $M = 0.13 \cdot M = 0.13 \cdot 1.128 = 0.1466$

Максимальный разовый выброс, г/с, $GS = 0.13 \cdot G = 0.13 \cdot 0.2765 = 0.03595$

Примесь: 0328 Углерод (Саж, Углерод черный) (583)

Выбросы за холодный период:

Удельный выброс машин на хол. ходу, г/мин, (табл. 4.2 [2]), $MXX = 0.06$

Пробеговый выброс машин при движении, г/мин, (табл. 4.6 [2]), $ML = 0.41$

Для переходного периода выбросы за холодный период умножаются на коэффициент 0.9

Пробеговый выброс машин при движении, г/мин, $ML = 0.9 \cdot ML = 0.9 \cdot 0.41 = 0.369$

Выброс 1 машины при работе на территории, г, $M1 = ML \cdot TV1 + 1.3 \cdot ML \cdot TV1N + MXX \cdot TXS = 0.369 \cdot 200 + 1.3 \cdot 0.369 \cdot 200 + 0.06 \cdot 80 = 174.5$

Максимальный выброс 1 машины при работе на территории, г за 30 мин, $M2 = ML \cdot TV2 + 1.3 \cdot ML \cdot TV2N + MXX \cdot TXM = 0.369 \cdot 12 + 1.3 \cdot 0.369 \cdot 12 + 0.06 \cdot 6 = 10.54$

Валовый выброс ЗВ, т/год (4.8), $M = A \cdot M1 \cdot NK \cdot DN / 10^6 = 1 \cdot 174.5 \cdot 16 \cdot 60 / 10^6 = 0.1675$

Максимальный разовый выброс ЗВ, г/с

$G = M2 \cdot NK1 / 30 / 60 = 10.54 \cdot 7 / 30 / 60 = 0.041$

Примесь: 0330 Сера диоксид (Ангидрид сернистый, Сернистый газ, Сера (IV) оксид) (516)

Выбросы за холодный период:

Удельный выброс машин на хол. ходу, г/мин, (табл. 4.2 [2]), $MXX = 0.097$

Пробеговый выброс машин при движении, г/мин, (табл. 4.6 [2]), $ML = 0.23$

Для переходного периода выбросы за холодный период умножаются на коэффициент 0.9

Пробеговый выброс машин при движении, г/мин, $ML = 0.9 \cdot ML = 0.9 \cdot 0.23 = 0.207$

Выброс 1 машины при работе на территории, г, $M1 = ML \cdot TV1 + 1.3 \cdot ML \cdot TV1N + MXX \cdot TXS = 0.207 \cdot 200 + 1.3 \cdot 0.207 \cdot 200 + 0.097 \cdot 80 = 103$

Максимальный выброс 1 машины при работе на территории, г за 30 мин, $M2 = ML \cdot TV2 + 1.3 \cdot ML \cdot TV2N + MXX \cdot TXM = 0.207 \cdot 12 + 1.3 \cdot 0.207 \cdot 12 + 0.097 \cdot 6 = 6.3$

Валовый выброс ЗВ, т/год (4.8), $M = A \cdot M1 \cdot NK \cdot DN / 10^6 = 1 \cdot 103 \cdot 16 \cdot 60 / 10^6 = 0.0989$

Максимальный разовый выброс ЗВ, г/с

$G = M2 \cdot NK1 / 30 / 60 = 6.3 \cdot 7 / 30 / 60 = 0.0245$

Тип машины: Грузовые автомобили дизельные свыше 8 до 16 т (СНГ)

Тип топлива: Дизельное топливо

Количество рабочих дней в году, дн., $DN = 60$

Наибольшее количество автомобилей, работающих на территории в течении 30 мин, $NK1 = 10$

Общ. количество автомобилей данной группы за расчетный период, шт., $NK = 20$

Коэффициент выпуска (выезда), $A = 1$

Экологический контроль не проводится

Суммарный пробег с нагрузкой, км/день, $L1N = 200$

Суммарное время работы двигателя на холостом ходу, мин/день, $TXS = 80$

Макс. пробег с нагрузкой за 30 мин, км, $L2N = 12$

Макс. время работы двигателя на холостом ходу в течение 30 мин, мин,
 $TXM = 6$

Суммарный пробег 1 автомобиля без нагрузки по территории п/п, км, **$L1 = 200$**

Максимальный пробег 1 автомобиля без нагрузки за 30 мин, км, **$L2 = 12$**

Примесь: 0337 Углерод оксид (Окись углерода, Угарный газ) (584)

Пробеговые выбросы ЗВ, г/км, (табл.3.8), **$ML = 6.66$**

Удельные выбросы ЗВ при работе на холостом ходу, г/мин,
 (табл.3.9), **$MXX = 2.9$**

Выброс ЗВ в день при движении и работе на территории, г, **$M1 = ML \cdot L1 + 1.3 \cdot ML \cdot L1N + MXX \cdot TXS = 6.66 \cdot 200 + 1.3 \cdot 6.66 \cdot 200 + 2.9 \cdot 80 = 3295.6$**

Валовый выброс ЗВ, т/год, **$M = A \cdot M1 \cdot NK \cdot DN \cdot 10^{-6} = 1 \cdot 3295.6 \cdot 20 \cdot 60 \cdot 10^{-6} = 3.955$**

Максимальный разовый выброс ЗВ одним автомобилем, г за 30 мин, **$M2 = ML \cdot L2 + 1.3 \cdot ML \cdot L2N + MXX \cdot TXM = 6.66 \cdot 12 + 1.3 \cdot 6.66 \cdot 12 + 2.9 \cdot 6 = 201.2$**

Максимальный разовый выброс ЗВ, г/с, **$G = M2 \cdot NK1 / 30 / 60 = 201.2 \cdot 10 / 30 / 60 = 1.118$**

Примесь: 2732 Керосин (654*)

Пробеговые выбросы ЗВ, г/км, (табл.3.8), **$ML = 1.08$**

Удельные выбросы ЗВ при работе на холостом ходу, г/мин,
 (табл.3.9), **$MXX = 0.45$**

Выброс ЗВ в день при движении и работе на территории, г, **$M1 = ML \cdot L1 + 1.3 \cdot ML \cdot L1N + MXX \cdot TXS = 1.08 \cdot 200 + 1.3 \cdot 1.08 \cdot 200 + 0.45 \cdot 80 = 532.8$**

Валовый выброс ЗВ, т/год, **$M = A \cdot M1 \cdot NK \cdot DN \cdot 10^{-6} = 1 \cdot 532.8 \cdot 20 \cdot 60 \cdot 10^{-6} = 0.639$**

Максимальный разовый выброс ЗВ одним автомобилем, г за 30 мин, **$M2 = ML \cdot L2 + 1.3 \cdot ML \cdot L2N + MXX \cdot TXM = 1.08 \cdot 12 + 1.3 \cdot 1.08 \cdot 12 + 0.45 \cdot 6 = 32.5$**

Максимальный разовый выброс ЗВ, г/с, **$G = M2 \cdot NK1 / 30 / 60 = 32.5 \cdot 10 / 30 / 60 = 0.1806$**

РАСЧЕТ выбросов оксидов азота:

Пробеговые выбросы ЗВ, г/км, (табл.3.8), **$ML = 4$**

Удельные выбросы ЗВ при работе на холостом ходу, г/мин,
 (табл.3.9), **$MXX = 1$**

Выброс ЗВ в день при движении и работе на территории, г, **$M1 = ML \cdot L1 + 1.3 \cdot ML \cdot L1N + MXX \cdot TXS = 4 \cdot 200 + 1.3 \cdot 4 \cdot 200 + 1 \cdot 80 = 1920$**

Валовый выброс ЗВ, т/год, **$M = A \cdot M1 \cdot NK \cdot DN \cdot 10^{-6} = 1 \cdot 1920 \cdot 20 \cdot 60 \cdot 10^{-6} = 2.304$**

Максимальный разовый выброс ЗВ одним автомобилем, г за 30 мин, **$M2 = ML \cdot L2 + 1.3 \cdot ML \cdot L2N + MXX \cdot TXM = 4 \cdot 12 + 1.3 \cdot 4 \cdot 12 + 1 \cdot 6 = 116.4$**

Максимальный разовый выброс ЗВ, г/с, **$G = M2 \cdot NK1 / 30 / 60 = 116.4 \cdot 10 / 30 / 60 = 0.647$**

С учетом трансформации оксидов азота получаем:

Примесь: 0301 Азота (IV) диоксид (Азота диоксид) (4)

Валовый выброс, т/год, **$\_M\_ = 0.8 \cdot M = 0.8 \cdot 2.304 = 1.843$**

Максимальный разовый выброс, г/с, **$GS = 0.8 \cdot G = 0.8 \cdot 0.647 = 0.518$**

Примесь: 0304 Азот (II) оксид (Азота оксид) (6)

Валовый выброс, т/год, **$\_M\_ = 0.13 \cdot M = 0.13 \cdot 2.304 = 0.2995$**

Максимальный разовый выброс, г/с, $GS = 0.13 \cdot G = 0.13 \cdot 0.647 = 0.0841$

Примесь: 0328 Углерод (Саж, Углерод черный) (583)

Пробеговые выбросы ЗВ, г/км, (табл.3.8), $ML = 0.36$

Удельные выбросы ЗВ при работе на холостом ходу, г/мин, (табл.3.9), $MXX = 0.04$

Выброс ЗВ в день при движении и работе на территории, г, $M1 = ML \cdot L1 + 1.3 \cdot ML \cdot L1N + MXX \cdot Txs = 0.36 \cdot 200 + 1.3 \cdot 0.36 \cdot 200 + 0.04 \cdot 80 = 168.8$

Валовый выброс ЗВ, т/год, $M = A \cdot M1 \cdot NK \cdot DN \cdot 10^{-6} = 1 \cdot 168.8 \cdot 20 \cdot 60 \cdot 10^{-6} = 0.2026$

Максимальный разовый выброс ЗВ одним автомобилем, г за 30 мин, $M2 = ML \cdot L2 + 1.3 \cdot ML \cdot L2N + MXX \cdot TXM = 0.36 \cdot 12 + 1.3 \cdot 0.36 \cdot 12 + 0.04 \cdot 6 = 10.18$

Максимальный разовый выброс ЗВ, г/с, $G = M2 \cdot NK1 / 30 / 60 = 10.18 \cdot 10 / 30 / 60 = 0.0566$

Примесь: 0330 Сера диоксид (Ангидрид сернистый, Сернистый газ, Сера (IV) оксид) (516)

Пробеговые выбросы ЗВ, г/км, (табл.3.8), $ML = 0.603$

Удельные выбросы ЗВ при работе на холостом ходу, г/мин, (табл.3.9), $MXX = 0.1$

Выброс ЗВ в день при движении и работе на территории, г, $M1 = ML \cdot L1 + 1.3 \cdot ML \cdot L1N + MXX \cdot Txs = 0.603 \cdot 200 + 1.3 \cdot 0.603 \cdot 200 + 0.1 \cdot 80 = 285.4$

Валовый выброс ЗВ, т/год, $M = A \cdot M1 \cdot NK \cdot DN \cdot 10^{-6} = 1 \cdot 285.4 \cdot 20 \cdot 60 \cdot 10^{-6} = 0.3425$

Максимальный разовый выброс ЗВ одним автомобилем, г за 30 мин, $M2 = ML \cdot L2 + 1.3 \cdot ML \cdot L2N + MXX \cdot TXM = 0.603 \cdot 12 + 1.3 \cdot 0.603 \cdot 12 + 0.1 \cdot 6 = 17.24$

Максимальный разовый выброс ЗВ, г/с, $G = M2 \cdot NK1 / 30 / 60 = 17.24 \cdot 10 / 30 / 60 = 0.0958$

ИТОГО выбросы по периоду: Переходный период ($t > -5$ и $t < 5$)

Тип машины: Трактор (К), N ДВС = 61 - 100 кВт										
Dn, сут	Nk, шт	A	Nk1 шт.	Tv1, мин	Tv1n, мин	Txs, мин	Tv2, мин	Tv2n, мин	Txm, мин	
60	16	1.00	7	200	200	80	12	12	6	
ЗВ	Mxx, г/мин	ML, г/мин	г/с		т/год					
0337	2.4	1.413	0.2077		0.808					
2732	0.3	0.459	0.0563		0.2257					
0301	0.48	2.47	0.221		0.902					
0304	0.48	2.47	0.03595		0.1466					
0328	0.06	0.369	0.041		0.1675					
0330	0.097	0.207	0.0245		0.0989					

Тип машины: Грузовые автомобили дизельные свыше 8 до 16 т (СНГ)										
Dn, сут	Nk, шт	A	Nk1 шт.	L1, км	L1n, км	Txs, мин	L2, км	L2n, км	Txm, мин	
60	20	1.00	10	200	200	80	12	12	6	
ЗВ	Mxx, г/мин	ML, г/км	г/с		т/год					
0337	2.9	6.66	1.118		3.955					
2732	0.45	1.08	0.1806		0.639					
0301	1	4	0.518		1.843					
0304	1	4	0.0841		0.2995					

0328	0.04	0.36	0.0566	0.2026	
0330	0.1	0.603	0.0958	0.3425	

ВСЕГО по периоду: Переходный период ($t > 5$ и $t < 5$)				
Код	Примесь	Выброс г/с	Выброс т/год	
0337	Углерод оксид (Окись углерода, Угарный газ) (584)	1.3257	4.763	
2732	Керосин (654*)	0.2369	0.8647	
0301	Азота (IV) диоксид (Азота диоксид) (4)	0.739	2.745	
0328	Углерод (Сажа, Углерод черный) (583)	0.0976	0.3701	
0330	Сера диоксид (Ангидрид сернистый, Сернистый газ, Сера (IV) оксид) (516)	0.1203	0.4414	
0304	Азот (II) оксид (Азота оксид) (6)	0.12005	0.4461	

Расчетный период: Теплый период ($t > 5$)

Температура воздуха за расчетный период, град. С, **$T = 25$**

Тип машины: Трактор (К), N ДВС = 61 - 100 кВт

Вид топлива: дизельное топливо

Температура воздуха за расчетный период, град. С, **$T = 25$**

Количество рабочих дней в периоде, **$DN = 150$**

Общее кол-во дорожных машин данной группы, шт., **$NK = 16$**

Коэффициент выпуска (выезда), **$A = 1$**

Наибольшее количество дорожных машин, работающих на территории в течении 30 мин, шт, **$NK1 = 7$**

Суммарное время движения без нагрузки 1 машины в день, мин, **$TV1 = 200$**

Суммарное время движения 1 машины с нагрузкой в день, мин, **$TV1N = 200$**

Суммарное время работы 1 машины на хол. ходу, мин, **$TXS = 80$**

Макс время движения без нагрузки 1 машины за 30 мин, мин, **$TV2 = 12$**

Макс время движения с нагрузкой 1 машины за 30 мин, мин, **$TV2N = 12$**

Макс. время работы машин на хол. ходу за 30 мин, мин, **$TXM = 6$**

Примесь: 0337 Углерод оксид (Окись углерода, Угарный газ) (584)

Удельный выброс машин при прогреве, г/мин, (табл. 4.5 [2]), **$MPR = 2.4$**

Удельный выброс машин на хол. ходу, г/мин, (табл. 4.2 [2]), **$MXX = 2.4$**

Пробеговый выброс машин при движении, г/мин, (табл. 4.6 [2]), **$ML = 1.29$**

Выброс 1 машины при работе на территории, г, **$M1 = ML \cdot TV1 + 1.3 \cdot ML \cdot TV1N + MXX \cdot TXS = 1.29 \cdot 200 + 1.3 \cdot 1.29 \cdot 200 + 2.4 \cdot 80 = 785.4$**

Максимальный выброс 1 машины при работе на территории, г за 30 мин, **$M2 = ML \cdot TV2 + 1.3 \cdot ML \cdot TV2N + MXX \cdot TXM = 1.29 \cdot 12 + 1.3 \cdot 1.29 \cdot 12 + 2.4 \cdot 6 = 50$**

Валовый выброс ЗВ, т/год (4.8), $M = A \cdot M1 \cdot NK \cdot DN / 10^6 = 1 \cdot 785.4 \cdot 16 \cdot 150 / 10^6 =$
1.885

Максимальный разовый выброс ЗВ, г/с

$G = M2 \cdot NK1 / 30 / 60 = 50 \cdot 7 / 30 / 60 = 0.1944$

Примесь: 2732 Керосин (654*)

Удельный выброс машин при прогреве, г/мин, (табл. 4.5 [2]), $MPR = 0.3$

Удельный выброс машин на хол. ходу, г/мин, (табл. 4.2 [2]), $MXX = 0.3$

Пробеговый выброс машин при движении, г/мин, (табл. 4.6 [2]), $ML =$
0.43

Выброс 1 машины при работе на территории, г, $M1 = ML \cdot TV1 + 1.3 \cdot ML \cdot TV1N +$
 $MXX \cdot TXS = 0.43 \cdot 200 + 1.3 \cdot 0.43 \cdot 200 + 0.3 \cdot 80 = 221.8$

Максимальный выброс 1 машины при работе на территории, г за 30 мин,

$M2 = ML \cdot TV2 + 1.3 \cdot ML \cdot TV2N + MXX \cdot TXM = 0.43 \cdot 12 + 1.3 \cdot 0.43 \cdot 12 + 0.3 \cdot 6 = 13.67$

Валовый выброс ЗВ, т/год (4.8), $M = A \cdot M1 \cdot NK \cdot DN / 10^6 = 1 \cdot 221.8 \cdot 16 \cdot 150 / 10^6 =$
0.532

Максимальный разовый выброс ЗВ, г/с

$G = M2 \cdot NK1 / 30 / 60 = 13.67 \cdot 7 / 30 / 60 = 0.0532$

РАСЧЕТ выбросов оксидов азота

Удельный выброс машин при прогреве, г/мин, (табл. 4.5 [2]), $MPR = 0.48$

Удельный выброс машин на хол. ходу, г/мин, (табл. 4.2 [2]), $MXX = 0.48$

Пробеговый выброс машин при движении, г/мин, (табл. 4.6 [2]), $ML =$
2.47

Выброс 1 машины при работе на территории, г, $M1 = ML \cdot TV1 + 1.3 \cdot ML \cdot TV1N +$
 $MXX \cdot TXS = 2.47 \cdot 200 + 1.3 \cdot 2.47 \cdot 200 + 0.48 \cdot 80 = 1174.6$

Максимальный выброс 1 машины при работе на территории, г за 30 мин,

$M2 = ML \cdot TV2 + 1.3 \cdot ML \cdot TV2N + MXX \cdot TXM = 2.47 \cdot 12 + 1.3 \cdot 2.47 \cdot 12 + 0.48 \cdot 6 = 71.1$

Валовый выброс ЗВ, т/год (4.8), $M = A \cdot M1 \cdot NK \cdot DN / 10^6 = 1 \cdot 1174.6 \cdot 16 \cdot 150 / 10^6 =$
2.82

Максимальный разовый выброс ЗВ, г/с

$G = M2 \cdot NK1 / 30 / 60 = 71.1 \cdot 7 / 30 / 60 = 0.2765$

С учетом трансформации оксидов азота получаем:

Примесь: 0301 Азота (IV) диоксид (Азота диоксид) (4)

Валовый выброс, т/год, $\_M\_ = 0.8 \cdot M = 0.8 \cdot 2.82 = 2.256$

Максимальный разовый выброс, г/с, $GS = 0.8 \cdot G = 0.8 \cdot 0.2765 = 0.221$

Примесь: 0304 Азот (II) оксид (Азота оксид) (6)

Валовый выброс, т/год, $\_M\_ = 0.13 \cdot M = 0.13 \cdot 2.82 = 0.3666$

Максимальный разовый выброс, г/с, $GS = 0.13 \cdot G = 0.13 \cdot 0.2765 = 0.03595$

Примесь: 0328 Углерод (Сажа, Углерод черный) (583)

Удельный выброс машин при прогреве, г/мин, (табл. 4.5 [2]), $MPR = 0.06$

Удельный выброс машин на хол. ходу, г/мин, (табл. 4.2 [2]), $MXX = 0.06$

Пробеговый выброс машин при движении, г/мин, (табл. 4.6 [2]), $ML =$
0.27

Выброс 1 машины при работе на территории, г, $M1 = ML \cdot TV1 + 1.3 \cdot ML \cdot TV1N +$
 $MXX \cdot TXS = 0.27 \cdot 200 + 1.3 \cdot 0.27 \cdot 200 + 0.06 \cdot 80 = 129$

Максимальный выброс 1 машины при работе на территории, г за 30 мин,
 $M2 = ML \cdot TV2 + 1.3 \cdot ML \cdot TV2N + MXX \cdot TXM = 0.27 \cdot 12 + 1.3 \cdot 0.27 \cdot 12 + 0.06 \cdot 6 = 7.81$

Валовый выброс ЗВ, т/год (4.8), $M = A \cdot M1 \cdot NK \cdot DN / 10^6 = 1 \cdot 129 \cdot 16 \cdot 150 / 10^6 = 0.3096$

Максимальный разовый выброс ЗВ, г/с

$G = M2 \cdot NK1 / 30 / 60 = 7.81 \cdot 7 / 30 / 60 = 0.0304$

Примесь: 0330 Сера диоксид (Ангидрид сернистый, Сернистый газ, Сера (IV) оксид) (516)

Удельный выброс машин при прогреве, г/мин, (табл. 4.5 [2]), $MPR = 0.097$

Удельный выброс машин на хол. ходу, г/мин, (табл. 4.2 [2]), $MXX = 0.097$

Пробеговый выброс машин при движении, г/мин, (табл. 4.6 [2]), $ML = 0.19$

Выброс 1 машины при работе на территории, г, $M1 = ML \cdot TV1 + 1.3 \cdot ML \cdot TV1N + MXX \cdot TXS = 0.19 \cdot 200 + 1.3 \cdot 0.19 \cdot 200 + 0.097 \cdot 80 = 95.2$

Максимальный выброс 1 машины при работе на территории, г за 30 мин,
 $M2 = ML \cdot TV2 + 1.3 \cdot ML \cdot TV2N + MXX \cdot TXM = 0.19 \cdot 12 + 1.3 \cdot 0.19 \cdot 12 + 0.097 \cdot 6 = 5.83$

Валовый выброс ЗВ, т/год (4.8), $M = A \cdot M1 \cdot NK \cdot DN / 10^6 = 1 \cdot 95.2 \cdot 16 \cdot 150 / 10^6 = 0.2285$

Максимальный разовый выброс ЗВ, г/с

$G = M2 \cdot NK1 / 30 / 60 = 5.83 \cdot 7 / 30 / 60 = 0.02267$

Тип машины: Грузовые автомобили дизельные свыше 8 до 16 т (СНГ)

Тип топлива: Дизельное топливо

Количество рабочих дней в году, дн., $DN = 150$

Наибольшее количество автомобилей, работающих на территории в течение 30 мин, $NK1 = 10$

Общ. количество автомобилей данной группы за расчетный период, шт., $NK = 20$

Коэффициент выпуска (выезда), $A = 1$

Экологический контроль не проводится

Суммарный пробег с нагрузкой, км/день, $L1N = 200$

Суммарное время работы двигателя на холостом ходу, мин/день, $TXS = 80$

Макс. пробег с нагрузкой за 30 мин, км, $L2N = 12$

Макс. время работы двигателя на холостом ходу в течение 30 мин, мин, $TXM = 6$

Суммарный пробег 1 автомобиля без нагрузки по территории п/п, км, $L1 = 200$

Максимальный пробег 1 автомобиля без нагрузки за 30 мин, км, $L2 = 12$

Примесь: 0337 Углерод оксид (Окись углерода, Угарный газ) (584)

Пробеговые выбросы ЗВ, г/км, (табл.3.8), $ML = 6.1$

Удельные выбросы ЗВ при работе на холостом ходу, г/мин, (табл.3.9), $MXX = 2.9$

Выброс ЗВ в день при движении и работе на территории, г, $M1 = ML \cdot L1 + 1.3 \cdot ML \cdot L1N + MXX \cdot TXS = 6.1 \cdot 200 + 1.3 \cdot 6.1 \cdot 200 + 2.9 \cdot 80 = 3038$

Валовый выброс ЗВ, т/год, $M = A \cdot M1 \cdot NK \cdot DN \cdot 10^{-6} = 1 \cdot 3038 \cdot 20 \cdot 150 \cdot 10^{-6} = 9.11$

Максимальный разовый выброс ЗВ одним автомобилем, г за 30 мин, $M2 = ML \cdot L2 + 1.3 \cdot ML \cdot L2N + MXX \cdot TXM = 6.1 \cdot 12 + 1.3 \cdot 6.1 \cdot 12 + 2.9 \cdot 6 = 185.8$

Максимальный разовый выброс ЗВ, г/с, $G = M2 \cdot NK1 / 30 / 60 = 185.8 \cdot 10 / 30 / 60 = 1.032$

Примесь: 2732 Керосин (654*)

Пробеговые выбросы ЗВ, г/км, (табл.3.8), $ML = 1$

Удельные выбросы ЗВ при работе на холостом ходу, г/мин, (табл.3.9), $MXX = 0.45$

Выброс ЗВ в день при движении и работе на территории, г, $M1 = ML \cdot L1 + 1.3 \cdot ML \cdot L1N + MXX \cdot TXS = 1 \cdot 200 + 1.3 \cdot 1 \cdot 200 + 0.45 \cdot 80 = 496$

Валовый выброс ЗВ, т/год, $M = A \cdot M1 \cdot NK \cdot DN \cdot 10^{-6} = 1 \cdot 496 \cdot 20 \cdot 150 \cdot 10^{-6} = 1.488$

Максимальный разовый выброс ЗВ одним автомобилем, г за 30 мин, $M2 = ML \cdot L2 + 1.3 \cdot ML \cdot L2N + MXX \cdot TXM = 1 \cdot 12 + 1.3 \cdot 1 \cdot 12 + 0.45 \cdot 6 = 30.3$

Максимальный разовый выброс ЗВ, г/с, $G = M2 \cdot NK1 / 30 / 60 = 30.3 \cdot 10 / 30 / 60 = 0.1683$

РАСЧЕТ выбросов оксидов азота:

Пробеговые выбросы ЗВ, г/км, (табл.3.8), $ML = 4$

Удельные выбросы ЗВ при работе на холостом ходу, г/мин, (табл.3.9), $MXX = 1$

Выброс ЗВ в день при движении и работе на территории, г, $M1 = ML \cdot L1 + 1.3 \cdot ML \cdot L1N + MXX \cdot TXS = 4 \cdot 200 + 1.3 \cdot 4 \cdot 200 + 1 \cdot 80 = 1920$

Валовый выброс ЗВ, т/год, $M = A \cdot M1 \cdot NK \cdot DN \cdot 10^{-6} = 1 \cdot 1920 \cdot 20 \cdot 150 \cdot 10^{-6} = 5.76$

Максимальный разовый выброс ЗВ одним автомобилем, г за 30 мин, $M2 = ML \cdot L2 + 1.3 \cdot ML \cdot L2N + MXX \cdot TXM = 4 \cdot 12 + 1.3 \cdot 4 \cdot 12 + 1 \cdot 6 = 116.4$

Максимальный разовый выброс ЗВ, г/с, $G = M2 \cdot NK1 / 30 / 60 = 116.4 \cdot 10 / 30 / 60 = 0.647$

С учетом трансформации оксидов азота получаем:

Примесь: 0301 Азота (IV) диоксид (Азота диоксид) (4)

Валовый выброс, т/год, $\_M\_ = 0.8 \cdot M = 0.8 \cdot 5.76 = 4.61$

Максимальный разовый выброс, г/с, $GS = 0.8 \cdot G = 0.8 \cdot 0.647 = 0.518$

Примесь: 0304 Азот (II) оксид (Азота оксид) (6)

Валовый выброс, т/год, $\_M\_ = 0.13 \cdot M = 0.13 \cdot 5.76 = 0.749$

Максимальный разовый выброс, г/с, $GS = 0.13 \cdot G = 0.13 \cdot 0.647 = 0.0841$

Примесь: 0328 Углерод (Сажа, Углерод черный) (583)

Пробеговые выбросы ЗВ, г/км, (табл.3.8), $ML = 0.3$

Удельные выбросы ЗВ при работе на холостом ходу, г/мин, (табл.3.9), $MXX = 0.04$

Выброс ЗВ в день при движении и работе на территории, г, $M1 = ML \cdot L1 + 1.3 \cdot ML \cdot L1N + MXX \cdot TXS = 0.3 \cdot 200 + 1.3 \cdot 0.3 \cdot 200 + 0.04 \cdot 80 = 141.2$

Валовый выброс ЗВ, т/год, $M = A \cdot M1 \cdot NK \cdot DN \cdot 10^{-6} = 1 \cdot 141.2 \cdot 20 \cdot 150 \cdot 10^{-6} = 0.424$

Максимальный разовый выброс ЗВ одним автомобилем, г за 30 мин, $M2 = ML \cdot L2 + 1.3 \cdot ML \cdot L2N + MXX \cdot TXM = 0.3 \cdot 12 + 1.3 \cdot 0.3 \cdot 12 + 0.04 \cdot 6 = 8.52$

Максимальный разовый выброс ЗВ, г/с, $G = M2 \cdot NK1 / 30 / 60 = 8.52 \cdot 10 / 30 / 60 = 0.0473$

Примесь: 0330 Сера диоксид (Ангидрид сернистый, Сернистый газ, Сера (IV) оксид) (516)

Пробеговые выбросы ЗВ, г/км, (табл.3.8), $ML = 0.54$

Удельные выбросы ЗВ при работе на холостом ходу, г/мин, (табл.3.9), $MXX = 0.1$

Выброс ЗВ в день при движении и работе на территории, г, $M1 = ML \cdot L1 + 1.3 \cdot ML \cdot L1N + MXX \cdot Txs = 0.54 \cdot 200 + 1.3 \cdot 0.54 \cdot 200 + 0.1 \cdot 80 = 256.4$

Валовый выброс ЗВ, т/год, $M = A \cdot M1 \cdot NK \cdot DN \cdot 10^{-6} = 1 \cdot 256.4 \cdot 20 \cdot 150 \cdot 10^{-6} = 0.769$

Максимальный разовый выброс ЗВ одним автомобилем, г за 30 мин, $M2 = ML \cdot L2 + 1.3 \cdot ML \cdot L2N + MXX \cdot TXM = 0.54 \cdot 12 + 1.3 \cdot 0.54 \cdot 12 + 0.1 \cdot 6 = 15.5$

Максимальный разовый выброс ЗВ, г/с, $G = M2 \cdot NK1 / 30 / 60 = 15.5 \cdot 10 / 30 / 60 = 0.0861$

ИТОГО выбросы по периоду: Теплый период ($t > 5$)

Тип машины: Трактор (К), N ДВС = 61 - 100 кВт										
Dn, сут	Nk, шт	A	Nk1 шт.	Tv1, мин	Tv1n, мин	Txs, мин	Tv2, мин	Tv2n, мин	Txm, мин	
150	16	1.00	7	200	200	80	12	12	6	
ЗВ	Mxx, г/мин	ML, г/мин	г/с			т/год				
0337	2.4	1.29	0.1944			1.885				
2732	0.3	0.43	0.0532			0.532				
0301	0.48	2.47	0.221			2.256				
0304	0.48	2.47	0.03595			0.3666				
0328	0.06	0.27	0.0304			0.3096				
0330	0.097	0.19	0.02267			0.2285				

Тип машины: Грузовые автомобили дизельные свыше 8 до 16 т (СНГ)										
Dn, сут	Nk, шт	A	Nk1 шт.	L1, км	L1n, км	Txs, мин	L2, км	L2n, км	Txm, мин	
150	20	1.00	10	200	200	80	12	12	6	
ЗВ	Mxx, г/мин	ML, г/км	г/с			т/год				
0337	2.9	6.1	1.032			9.109999999999999				
2732	0.45	1	0.1683			1.488				
0301	1	4	0.518			4.610000000000001				
0304	1	4	0.0841			0.749				
0328	0.04	0.3	0.0473			0.424				
0330	0.1	0.54	0.0861			0.769				

ВСЕГО по периоду: Теплый период ($t > 5$)			
Код	Примесь	Выброс г/с	Выброс т/год
0337	Углерод оксид (Окись углерода, Угарный газ) (584)	1.2264	10.995
2732	Керосин (654*)	0.2215	2.02
0301	Азота (IV) диоксид (Азота диоксид) (4)	0.739	6.866
0328	Углерод (Сажа, Углерод черный) (583)	0.0777	0.7336
0330	Сера диоксид (Ангидрид сернистый, Сернистый газ, Сера (IV) оксид) (516)	0.10877	0.9975

0304	Азот (II) оксид (Азота оксид) (6)	0.12005	1.1156

Расчетный период: Холодный период ($t < -5$)

Температура воздуха за расчетный период, град. С, $T = -25$

Тип машины: Трактор (К), N ДВС = 61 - 100 кВт

Вид топлива: дизельное топливо

Температура воздуха за расчетный период, град. С, $T = -25$

Количество рабочих дней в периоде, $DN = 90$

Общее кол-во дорожных машин данной группы, шт., $NK = 16$

Коэффициент выпуска (выезда), $A = 1$

Наибольшее количество дорожных машин, работающих на территории в течении 30 мин, шт, $NK1 = 7$

Суммарное время движения без нагрузки 1 машины в день, мин, $TV1 = 200$

Суммарное время движения 1 машины с нагрузкой в день, мин, $TV1N = 200$

Суммарное время работы 1 машины на хол. ходу, мин, $TXS = 80$

Макс время движения без нагрузки 1 машины за 30 мин, мин, $TV2 = 12$

Макс время движения с нагрузкой 1 машины за 30 мин, мин, $TV2N = 12$

Макс. время работы машин на хол. ходу за 30 мин, мин, $TXM = 6$

Примесь: 0337 Углерод оксид (Окись углерода, Угарный газ) (584)

Удельный выброс машин на хол. ходу, г/мин, (табл. 4.2 [2]), $MXX = 2.4$

Пробеговый выброс машин при движении, г/мин, (табл. 4.6 [2]), $ML = 1.57$

Выброс 1 машины при работе на территории, г, $M1 = ML \cdot TV1 + 1.3 \cdot ML \cdot TV1N + MXX \cdot TXS = 1.57 \cdot 200 + 1.3 \cdot 1.57 \cdot 200 + 2.4 \cdot 80 = 914.2$

Максимальный выброс 1 машины при работе на территории, г за 30 мин, $M2 = ML \cdot TV2 + 1.3 \cdot ML \cdot TV2N + MXX \cdot TXM = 1.57 \cdot 12 + 1.3 \cdot 1.57 \cdot 12 + 2.4 \cdot 6 = 57.7$

Валовый выброс ЗВ, т/год (4.8), $M = A \cdot M1 \cdot NK \cdot DN / 10^6 = 1 \cdot 914.2 \cdot 16 \cdot 90 / 10^6 = 1.316$

Максимальный разовый выброс ЗВ, г/с

$G = M2 \cdot NK1 / 30 / 60 = 57.7 \cdot 7 / 30 / 60 = 0.2244$

Примесь: 2732 Керосин (654*)

Удельный выброс машин на хол. ходу, г/мин, (табл. 4.2 [2]), $MXX = 0.3$

Пробеговый выброс машин при движении, г/мин, (табл. 4.6 [2]), $ML = 0.51$

Выброс 1 машины при работе на территории, г, $M1 = ML \cdot TV1 + 1.3 \cdot ML \cdot TV1N + MXX \cdot TXS = 0.51 \cdot 200 + 1.3 \cdot 0.51 \cdot 200 + 0.3 \cdot 80 = 258.6$

Максимальный выброс 1 машины при работе на территории, г за 30 мин, $M2 = ML \cdot TV2 + 1.3 \cdot ML \cdot TV2N + MXX \cdot TXM = 0.51 \cdot 12 + 1.3 \cdot 0.51 \cdot 12 + 0.3 \cdot 6 = 15.88$

Валовый выброс ЗВ, т/год (4.8), $M = A \cdot M1 \cdot NK \cdot DN / 10^6 = 1 \cdot 258.6 \cdot 16 \cdot 90 / 10^6 = 0.3724$

Максимальный разовый выброс ЗВ, г/с

$$G = M2 \cdot NK1 / 30 / 60 = 15.88 \cdot 7 / 30 / 60 = 0.0618$$

РАСЧЕТ выбросов оксидов азота

Удельный выброс машин на хол. ходу, г/мин, (табл. 4.2 [2]), $MXX = 0.48$
 Пробеговой выброс машин при движении, г/мин, (табл. 4.6 [2]), $ML = 2.47$

Выброс 1 машины при работе на территории, г, $M1 = ML \cdot TV1 + 1.3 \cdot ML \cdot TV1N + MXX \cdot TXS = 2.47 \cdot 200 + 1.3 \cdot 2.47 \cdot 200 + 0.48 \cdot 80 = 1174.6$

Максимальный выброс 1 машины при работе на территории, г за 30 мин,
 $M2 = ML \cdot TV2 + 1.3 \cdot ML \cdot TV2N + MXX \cdot TXM = 2.47 \cdot 12 + 1.3 \cdot 2.47 \cdot 12 + 0.48 \cdot 6 = 71.1$

Валовый выброс ЗВ, т/год (4.8), $M = A \cdot M1 \cdot NK \cdot DN / 10^6 = 1 \cdot 1174.6 \cdot 16 \cdot 90 / 10^6 = 1.69$

Максимальный разовый выброс ЗВ, г/с

$$G = M2 \cdot NK1 / 30 / 60 = 71.1 \cdot 7 / 30 / 60 = 0.2765$$

С учетом трансформации оксидов азота получаем:

Примесь: 0301 Азота (IV) диоксид (Азота диоксид) (4)

Валовый выброс, т/год, $\_M\_ = 0.8 \cdot M = 0.8 \cdot 1.69 = 1.352$

Максимальный разовый выброс, г/с, $GS = 0.8 \cdot G = 0.8 \cdot 0.2765 = 0.221$

Примесь: 0304 Азот (II) оксид (Азота оксид) (6)

Валовый выброс, т/год, $\_M\_ = 0.13 \cdot M = 0.13 \cdot 1.69 = 0.2197$

Максимальный разовый выброс, г/с, $GS = 0.13 \cdot G = 0.13 \cdot 0.2765 = 0.03595$

Примесь: 0328 Углерод (Сажа, Углерод черный) (583)

Удельный выброс машин на хол. ходу, г/мин, (табл. 4.2 [2]), $MXX = 0.06$
 Пробеговой выброс машин при движении, г/мин, (табл. 4.6 [2]), $ML = 0.41$

Выброс 1 машины при работе на территории, г, $M1 = ML \cdot TV1 + 1.3 \cdot ML \cdot TV1N + MXX \cdot TXS = 0.41 \cdot 200 + 1.3 \cdot 0.41 \cdot 200 + 0.06 \cdot 80 = 193.4$

Максимальный выброс 1 машины при работе на территории, г за 30 мин,
 $M2 = ML \cdot TV2 + 1.3 \cdot ML \cdot TV2N + MXX \cdot TXM = 0.41 \cdot 12 + 1.3 \cdot 0.41 \cdot 12 + 0.06 \cdot 6 = 11.68$

Валовый выброс ЗВ, т/год (4.8), $M = A \cdot M1 \cdot NK \cdot DN / 10^6 = 1 \cdot 193.4 \cdot 16 \cdot 90 / 10^6 = 0.2785$

Максимальный разовый выброс ЗВ, г/с

$$G = M2 \cdot NK1 / 30 / 60 = 11.68 \cdot 7 / 30 / 60 = 0.0454$$

Примесь: 0330 Сера диоксид (Ангидрид сернистый, Сернистый газ, Сера (IV) оксид) (516)

Удельный выброс машин на хол. ходу, г/мин, (табл. 4.2 [2]), $MXX = 0.097$

Пробеговой выброс машин при движении, г/мин, (табл. 4.6 [2]), $ML = 0.23$

Выброс 1 машины при работе на территории, г, $M1 = ML \cdot TV1 + 1.3 \cdot ML \cdot TV1N + MXX \cdot TXS = 0.23 \cdot 200 + 1.3 \cdot 0.23 \cdot 200 + 0.097 \cdot 80 = 113.6$

Максимальный выброс 1 машины при работе на территории, г за 30 мин,
 $M2 = ML \cdot TV2 + 1.3 \cdot ML \cdot TV2N + MXX \cdot TXM = 0.23 \cdot 12 + 1.3 \cdot 0.23 \cdot 12 + 0.097 \cdot 6 = 6.93$

Валовый выброс ЗВ, т/год (4.8), $M = A \cdot M1 \cdot NK \cdot DN / 10^6 = 1 \cdot 113.6 \cdot 16 \cdot 90 / 10^6 = 0.1636$

Максимальный разовый выброс ЗВ, г/с

$$G = M2 \cdot NK1 / 30 / 60 = 6.93 \cdot 7 / 30 / 60 = 0.02695$$

Тип машины: Грузовые автомобили дизельные свыше 8 до 16 т (СНГ)

Тип топлива: Дизельное топливо

Количество рабочих дней в году, дн., $DN = 90$

Наибольшее количество автомобилей, работающих на территории в течение 30 мин, $NK1 = 10$

Общ. количество автомобилей данной группы за расчетный период, шт., $NK = 20$

Коэффициент выпуска (выезда), $A = 1$

Экологический контроль не проводится

Суммарный пробег с нагрузкой, км/день, $L1N = 200$

Суммарное время работы двигателя на холостом ходу, мин/день, $TXS = 80$

Макс. пробег с нагрузкой за 30 мин, км, $L2N = 12$

Макс. время работы двигателя на холостом ходу в течение 30 мин, мин, $TXM = 6$

Суммарный пробег 1 автомобиля без нагрузки по территории п/п, км, $L1 = 200$

Максимальный пробег 1 автомобиля без нагрузки за 30 мин, км, $L2 = 12$

Примесь: 0337 Углерод оксид (Окись углерода, Угарный газ) (584)

Пробеговые выбросы ЗВ, г/км, (табл.3.8), $ML = 7.4$

Удельные выбросы ЗВ при работе на холостом ходу, г/мин, (табл.3.9), $MXX = 2.9$

Выброс ЗВ в день при движении и работе на территории, г, $M1 = ML \cdot L1 + 1.3 \cdot ML \cdot L1N + MXX \cdot TXS = 7.4 \cdot 200 + 1.3 \cdot 7.4 \cdot 200 + 2.9 \cdot 80 = 3636$

Валовый выброс ЗВ, т/год, $M = A \cdot M1 \cdot NK \cdot DN \cdot 10^{-6} = 1 \cdot 3636 \cdot 20 \cdot 90 \cdot 10^{-6} = 6.54$

Максимальный разовый выброс ЗВ одним автомобилем, г за 30 мин, $M2 = ML \cdot L2 + 1.3 \cdot ML \cdot L2N + MXX \cdot TXM = 7.4 \cdot 12 + 1.3 \cdot 7.4 \cdot 12 + 2.9 \cdot 6 = 221.6$

Максимальный разовый выброс ЗВ, г/с, $G = M2 \cdot NK1 / 30 / 60 = 221.6 \cdot 10 / 30 / 60 = 1.23$

Примесь: 2732 Керосин (654*)

Пробеговые выбросы ЗВ, г/км, (табл.3.8), $ML = 1.2$

Удельные выбросы ЗВ при работе на холостом ходу, г/мин, (табл.3.9), $MXX = 0.45$

Выброс ЗВ в день при движении и работе на территории, г, $M1 = ML \cdot L1 + 1.3 \cdot ML \cdot L1N + MXX \cdot TXS = 1.2 \cdot 200 + 1.3 \cdot 1.2 \cdot 200 + 0.45 \cdot 80 = 588$

Валовый выброс ЗВ, т/год, $M = A \cdot M1 \cdot NK \cdot DN \cdot 10^{-6} = 1 \cdot 588 \cdot 20 \cdot 90 \cdot 10^{-6} = 1.058$

Максимальный разовый выброс ЗВ одним автомобилем, г за 30 мин, $M2 = ML \cdot L2 + 1.3 \cdot ML \cdot L2N + MXX \cdot TXM = 1.2 \cdot 12 + 1.3 \cdot 1.2 \cdot 12 + 0.45 \cdot 6 = 35.8$

Максимальный разовый выброс ЗВ, г/с, $G = M2 \cdot NK1 / 30 / 60 = 35.8 \cdot 10 / 30 / 60 = 0.199$

РАСЧЕТ выбросов оксидов азота:

Пробеговые выбросы ЗВ, г/км, (табл.3.8), $ML = 4$

Удельные выбросы ЗВ при работе на холостом ходу, г/мин,

(табл.3.9), $MXX = 1$

Выброс ЗВ в день при движении и работе на территории, г, $M1 = ML \cdot L1 + 1.3 \cdot ML \cdot L1N + MXX \cdot TXS = 4 \cdot 200 + 1.3 \cdot 4 \cdot 200 + 1 \cdot 80 = 1920$

Валовый выброс ЗВ, т/год, $M = A \cdot M1 \cdot NK \cdot DN \cdot 10^{-6} = 1 \cdot 1920 \cdot 20 \cdot 90 \cdot 10^{-6} = 3.456$

Максимальный разовый выброс ЗВ одним автомобилем, г за 30 мин, $M2 = ML \cdot L2 + 1.3 \cdot ML \cdot L2N + MXX \cdot TXM = 4 \cdot 12 + 1.3 \cdot 4 \cdot 12 + 1 \cdot 6 = 116.4$

Максимальный разовый выброс ЗВ, г/с, $G = M2 \cdot NK1 / 30 / 60 = 116.4 \cdot 10 / 30 / 60 = 0.647$

С учетом трансформации оксидов азота получаем:

Примесь: 0301 Азота (IV) диоксид (Азота диоксид) (4)

Валовый выброс, т/год, $\_M\_ = 0.8 \cdot M = 0.8 \cdot 3.456 = 2.765$

Максимальный разовый выброс, г/с, $GS = 0.8 \cdot G = 0.8 \cdot 0.647 = 0.518$

Примесь: 0304 Азот (II) оксид (Азота оксид) (6)

Валовый выброс, т/год, $\_M\_ = 0.13 \cdot M = 0.13 \cdot 3.456 = 0.449$

Максимальный разовый выброс, г/с, $GS = 0.13 \cdot G = 0.13 \cdot 0.647 = 0.0841$

Примесь: 0328 Углерод (Сажа, Углерод черный) (583)

Пробеговые выбросы ЗВ, г/км, (табл.3.8), $ML = 0.4$

Удельные выбросы ЗВ при работе на холостом ходу, г/мин, (табл.3.9), $MXX = 0.04$

Выброс ЗВ в день при движении и работе на территории, г, $M1 = ML \cdot L1 + 1.3 \cdot ML \cdot L1N + MXX \cdot TXS = 0.4 \cdot 200 + 1.3 \cdot 0.4 \cdot 200 + 0.04 \cdot 80 = 187.2$

Валовый выброс ЗВ, т/год, $M = A \cdot M1 \cdot NK \cdot DN \cdot 10^{-6} = 1 \cdot 187.2 \cdot 20 \cdot 90 \cdot 10^{-6} = 0.337$

Максимальный разовый выброс ЗВ одним автомобилем, г за 30 мин, $M2 = ML \cdot L2 + 1.3 \cdot ML \cdot L2N + MXX \cdot TXM = 0.4 \cdot 12 + 1.3 \cdot 0.4 \cdot 12 + 0.04 \cdot 6 = 11.28$

Максимальный разовый выброс ЗВ, г/с, $G = M2 \cdot NK1 / 30 / 60 = 11.28 \cdot 10 / 30 / 60 = 0.0627$

Примесь: 0330 Сера диоксид (Ангидрид сернистый, Сернистый газ, Сера (IV) оксид) (516)

Пробеговые выбросы ЗВ, г/км, (табл.3.8), $ML = 0.67$

Удельные выбросы ЗВ при работе на холостом ходу, г/мин, (табл.3.9), $MXX = 0.1$

Выброс ЗВ в день при движении и работе на территории, г, $M1 = ML \cdot L1 + 1.3 \cdot ML \cdot L1N + MXX \cdot TXS = 0.67 \cdot 200 + 1.3 \cdot 0.67 \cdot 200 + 0.1 \cdot 80 = 316.2$

Валовый выброс ЗВ, т/год, $M = A \cdot M1 \cdot NK \cdot DN \cdot 10^{-6} = 1 \cdot 316.2 \cdot 20 \cdot 90 \cdot 10^{-6} = 0.569$

Максимальный разовый выброс ЗВ одним автомобилем, г за 30 мин, $M2 = ML \cdot L2 + 1.3 \cdot ML \cdot L2N + MXX \cdot TXM = 0.67 \cdot 12 + 1.3 \cdot 0.67 \cdot 12 + 0.1 \cdot 6 = 19.1$

Максимальный разовый выброс ЗВ, г/с, $G = M2 \cdot NK1 / 30 / 60 = 19.1 \cdot 10 / 30 / 60 = 0.1061$

ИТОГО выбросы по периоду: Холодный период ($t < -5$)

Температура воздуха за расчетный период, град. С, $T = -25$

Тип машины: Трактор (К), N ДВС = 61 - 100 кВт										
Dn, сут	Nk, шт	A	Nk1 шт.	Tv1, мин	Tv1n, мин	Txs, мин	Tv2, мин	Tv2n, мин	Txm, мин	
90	16	1.00	7	200	200	80	12	12	6	

<i>ЗВ</i>	<i>Мхх, г/мин</i>	<i>Мl, г/мин</i>	<i>г/с</i>	<i>т/год</i>	
0337	2.4	1.57	0.2244	1.316	
2732	0.3	0.51	0.0618	0.3724	
0301	0.48	2.47	0.221	1.352	
0304	0.48	2.47	0.03595	0.2197	
0328	0.06	0.41	0.0454	0.2785	
0330	0.097	0.23	0.02695	0.1636	

Тип машины: Грузовые автомобили дизельные свыше 8 до 16 т (СНГ)										
Dn, см	Nk, шт	A	Nk1 шт.	L1, км	L1n, км	Txs, мин	L2, км	L2n, км	Txm, мин	
90	20	1.00	10	200	200	80	12	12	6	
ЗВ	Mxx, г/мин	Мl, г/км	г/с			т/год				
0337	2.9	7.4	1.23			6.540000000000001				
2732	0.45	1.2	0.199			1.058				
0301	1	4	0.518			2.765				
0304	1	4	0.0841			0.449				
0328	0.04	0.4	0.0627			0.337				
0330	0.1	0.67	0.106			0.569				

<i>ВСЕГО по периоду: Холодный (t=-25,град.С)</i>			
<i>Код</i>	<i>Примесь</i>	<i>Выброс г/с</i>	<i>Выброс т/год</i>
0337	Углерод оксид (Окись углерода, Угарный газ) (584)	1.4544	7.856
2732	Керосин (654*)	0.2608	1.4304
0301	Азота (IV) диоксид (Азота диоксид) (4)	0.739	4.117
0328	Углерод (Сажа, Углерод черный) (583)	0.1081	0.6155
0330	Сера диоксид (Ангидрид сернистый, Сернистый газ, Сера (IV) оксид) (516)	0.13305	0.7326
0304	Азот (II) оксид (Азота оксид) (6)	0.12005	0.6687

ИТОГО ВЫБРОСЫ ОТ СТОЯНКИ АВТОМОБИЛЕЙ

<i>Код</i>	<i>Наименование ЗВ</i>	<i>Выброс г/с</i>	<i>Выброс т/год</i>
0301	Азота (IV) диоксид (Азота диоксид) (4)	0.739	13.728
0304	Азот (II) оксид (Азота оксид) (6)	0.12005	2.2304
0328	Углерод (Сажа, Углерод черный) (583)	0.1081	1.7192
0330	Сера диоксид (Ангидрид сернистый, Сернистый газ, Сера (IV) оксид) (516)	0.13305	2.1715
0337	Углерод оксид (Окись углерода, Угарный газ) (584)	1.4544	23.614
2732	Керосин (654*)	0.2608	4.3151

Максимальные разовые выбросы достигнуты в холодный период при температуре -25 градусов С

3 Пусковой комплекс

Источник загрязнения: Компрессоры, ДЭС

Источник выделения: Компрессоры, ДЭС

Список литературы:

Методика расчета выбросов загрязняющих веществ в атмосферу от стационарных дизельных установок РНД 211.2.02.04-2004

Максимальный выброс i -ого вещества стационарной дизельной установкой определяется по формуле:

$$M_{сек} = \frac{e_i \times P_э}{3600}, \text{ г/с}$$

где:

e_i - выброс i -го вредного вещества на единицу полезной работы компрессора на режиме номинальной мощности, г/кВт ч, определяемый по таблице 1 или 2 Методики;

$P_э$ - эксплуатационная мощность компрессора, кВт. Значение берется из технической документации завода-изготовителя. Если в технической документации не указывается значение эксплуатационной мощности, то в качестве $P_э$, принимается значение номинальной мощности стационарной дизельной установки (N_e);

1/3600 - коэффициент пересчета «час» в «сек».

Валовый выброс i -ого вещества за год стационарной дизельной установкой определяется по формуле:

$$M_{год} = \frac{q_i \times B_{год}}{1000}, \text{ т/год}$$

где:

q_i - выброс i -го вредного вещества, г/кг топлива, приходящегося на один кг дизельного топлива, при работе стационарной дизельной установки с учетом совокупности режимов, составляющих эксплуатационный цикл, определяемый по таблице 3 или 4 Методики;

$B_{год}$ - расход топлива стационарной дизельной установкой за год, т. (берется по отчетным данным об эксплуатации установки);

1/1000 - коэффициент пересчета «кг» в «т».

В качестве примера приводим расчет выбросов оксида углерода:

$$M_{сек} = 1/3600 \times 7,2 \times 70 = 0,14 \text{ г/с};$$

$$M_{год} = 1/1000 \times 30 \times 114,605 = 3,4382 \text{ т/год}.$$

Исходные данные и результаты расчета выбросов загрязняющих веществ представлены ниже.

Итоговая таблица:

Наименование вредного компонента ОГ	Выброс ВВ на единицу полезной работы, е', г/кВт*ч	Выброс ВВ, г/кг топлива	Эксплуатационная мощность, кВт	В год, т/год	Максимальный выброс i- того вещества, г/с	Валовый выброс i- того вещества за год, т/год
Компрессор						
Окислы азота N _{ox}	10,8	45	70	114,605	0,2100000	5,1572250
Оксид углерода	7,2	30	70	114,605	0,1400	3,4382000
Сернистый ангидрид	1,2	5	70	114,605	0,0233	0,5730000
Сажа	0,6	2,5	70	114,605	0,0117	0,2865000
Азота диоксид	8,64	36	70	114,605	0,1680	4,1258000
Азота оксид	1,404	5,85	70	114,605	0,0273	0,6704000
Алканы C ₁₂ -C ₁₉	3,6	15	70	114,605	0,0700	1,7191000
Формальдегид	0,15	0,6	70	114,605	0,0029	0,0687600
Без/а/пирен	0,0000123	0,000055	70,00	114,605	0,000000239	0,000006300

Итоговая таблица:

Наименование вредного компонента ОГ	Выброс ВВ на единицу полезной работы, е', г/кВт*ч	Выброс ВВ, г/кг топлива	Эксплуатационная мощность, кВт	В год, т/год	Максимальный выброс i- того вещества, г/с	Валовый выброс i- того вещества за год, т/год
дэс						
Окислы азота N _{ox}	10,3	43	4	1,0368	0,0114444	0,0445824
Оксид углерода	7,2	30	4	1,0368	0,0080000	0,0311040
Сернистый ангидрид	1,1	4,5	4	1,0368	0,0012222	0,0046656
Сажа	0,7	3	4	1,0368	0,0007778	0,0031104
Азота диоксид	8,24	34,4	4	1,0368	0,0091556	0,0356659
Азота оксид	1,339	5,59	4	1,0368	0,0014878	0,0057957
Алканы C ₁₂ -C ₁₉	3,6	15	4	1,0368	0,0040000	0,0155520
Формальдегид	0,15	0,6	4	1,0368	0,0001667	0,0006221
Без/а/пирен	0,0000123	0,000055	4	1,0368	0,000000014	0,000000057

Итоговая таблица:

Наименование вредного компонента ОГ	Выброс ВВ на единицу полезной работы, е', г/кВт*ч	Выброс ВВ, г/кг топлива	Эксплуатационная мощность, кВт	В год, т/год	Максимальный выброс i- того вещества, г/с	Валовый выброс i- того вещества за год, т/год
Компрессор						
Оксиды азота N _{ox}	10,3	43	55	1,305	0,1573611	0,0561150
Оксид углерода	7,2	30	55	1,305	0,1100000	0,0391500
Сернистый ангидрид	1,1	4,5	55	1,305	0,0168056	0,0058725
Сажа	0,7	3	55	1,305	0,0106944	0,0039150
Азота диоксид	8,24	34,4	55	1,305	0,1258889	0,0448920
Азота оксид	1,339	5,59	55	1,305	0,0204569	0,0072950
Алканы C ₁₂ -C ₁₉	3,6	15	55	1,305	0,0550000	0,0195750
Формальдегид	0,15	0,6	55	1,305	0,0022917	0,0007830
Без/а/пирен	0,0000123	0,000055	55	1,305	0,000000188	0,000000072

Источник загрязнения: 6001, Неорганизованный источник
 Источник выделения: 6001 01, Земляные работы. Бульдозер
 Список литературы:

Методика расчета нормативов выбросов от неорганизованных источников
 п. 3 Расчетный метод определения выбросов в атмосферу от предприятий
 по производству строительных материалов
 Приложение №11 к Приказу Министра охраны окружающей среды Республики
 Казахстан от 18.04.2008 №100-п

Коэффициент гравитационного осаждения твердых компонентов, п.2.3,
 $KOC = 0.4$

Тип источника выделения: Погрузочно-разгрузочные работы, пересыпки,
 статическое хранение пылящих материалов

п.3.1.Погрузочно-разгрузочные работы, пересыпки пылящих материалов

Материал: Плодородно-растительный слой (ПРС)

Весовая доля пылевой фракции в материале (табл.3.1.1), **$K1 = 0.05$**

Доля пыли, переходящей в аэрозоль (табл.3.1.1), **$K2 = 0.02$**

Примесь: 2908 Пыль неорганическая, содержащая двуокись кремния в %: 70-20 (шамот, цемент, пыль цементного производства - глина, глинистый сланец, доменный шлак, песок, клинкер, зола, кремнезем, зола углей казахстанских месторождений) (494)

Материал негранулирован. Коэффициент K_e принимается равным 1

Степень открытости: с 4-х сторон

Загрузочный рукав не применяется

Коэффициент, учитывающий степень защищенности узла (табл.3.1.3), **$K4 = 1$**

Скорость ветра (среднегодовая), м/с, **$G3SR = 2.4$**

Коэфф., учитывающий среднегодовую скорость ветра (табл.3.1.2), **$K3SR = 1.2$**

Скорость ветра (максимальная), м/с, **$G3 = 21$**

Коэфф., учитывающий максимальную скорость ветра (табл.3.1.2), **$K3 = 3$**

Влажность материала, %, **$VL = 19.15$**

Коэфф., учитывающий влажность материала (табл.3.1.4), **$K5 = 0.01$**

Размер куска материала, мм, **$G7 = 60$**

Коэффициент, учитывающий крупность материала (табл.3.1.5), **$K7 = 0.4$**

Высота падения материала, м, **$GB = 2$**

Коэффициент, учитывающий высоту падения материала (табл.3.1.7), **$B = 0.7$**

Суммарное количество перерабатываемого материала, т/час, **$GMAX = 134$**

Суммарное количество перерабатываемого материала, т/год, **$GGOD = 38691935.71$**

Эффективность средств пылеподавления, в долях единицы, **$NJ = 0.8$**

Вид работ: Пересыпка

Максимальный разовый выброс, г/с (3.1.1), **$GC = K1 \cdot K2 \cdot K3 \cdot K4 \cdot K5 \cdot K7 \cdot K8 \cdot K9 \cdot KE \cdot B \cdot GMAX \cdot 10^6 / 3600 \cdot (1 - NJ) = 0.05 \cdot 0.02 \cdot 3 \cdot 1 \cdot 0.01 \cdot 0.4 \cdot 1 \cdot 1 \cdot 1 \cdot 0.7 \cdot 134 \cdot 10^6 / 3600 \cdot (1 - 0.8) = 0.0625$**

Валовый выброс, т/год (3.1.2), **$MC = K1 \cdot K2 \cdot K3SR \cdot K4 \cdot K5 \cdot K7 \cdot K8 \cdot K9 \cdot KE \cdot B \cdot GGOD \cdot (1 - NJ) = 0.05 \cdot 0.02 \cdot 1.2 \cdot 1 \cdot 0.01 \cdot 0.4 \cdot 1 \cdot 1 \cdot 1 \cdot 0.7 \cdot 38691935.71 \cdot (1 - 0.8) = 26$**

Максимальный разовый выброс, г/с (3.2.1), **$G = MAX(G, GC) = 0.0625$**

Сумма выбросов, т/год (3.2.4), **$M = M + MC = 0 + 26 = 26$**

С учетом коэффициента гравитационного осаждения

Валовый выброс, т/год, **$M = KOC \cdot M = 0.4 \cdot 26 = 10.4$**

Максимальный разовый выброс, **$G = KOC \cdot G = 0.4 \cdot 0.0625 = 0.025$**

Итоговая таблица:

Код	Наименование ЗВ	Выброс г/с	Выброс т/год
2908	Пыль неорганическая, содержащая двуокись кремния в %: 70-20 (шамот, цемент, пыль цементного производства - глина, глинистый сланец, доменный шлак, песок, клинкер, зола, кремнезем, зола углей казахстанских месторождений) (494)	0.025	10.4

Источник загрязнения: 6001, Неорганизованный источник

Источник выделения: 6001 02, Земляные работы. Экскаватор

Список литературы:

Методика расчета нормативов выбросов от неорганизованных источников
п. 3 Расчетный метод определения выбросов в атмосферу от предприятий
по производству строительных материалов

Приложение №11 к Приказу Министра охраны окружающей среды Республики
Казахстан от 18.04.2008 №100-п

Коэффициент гравитационного осаждения твердых компонентов, п.2.3,
KOC = 0.4

Тип источника выделения: Погрузочно-разгрузочные работы, пересыпки,
статическое хранение пылящих материалов

п.3.1.Погрузочно-разгрузочные работы, пересыпки пылящих материалов

Материал: Плодородно-растительный слой (ПРС)

Весовая доля пылевой фракции в материале (табл.3.1.1), **K1 = 0.05**Доля пыли, переходящей в аэрозоль (табл.3.1.1), **K2 = 0.02**

Примесь: 2908 Пыль неорганическая, содержащая двуокись кремния в %: 70-20 (шамот, цемент, пыль цементного производства - глина, глинистый сланец, доменный шлак, песок, клинкер, зола, кремнезем, зола углей казахстанских месторождений) (494)

Материал негранулирован. Коэффициент K_e принимается равным 1

Степень открытости: с 4-х сторон

Загрузочный рукав не применяется

Коэффициент, учитывающий степень защищенности узла (табл.3.1.3), **K4 = 1**Скорость ветра (среднегодовая), м/с, **G3SR = 2.4**Коэфф., учитывающий среднегодовую скорость ветра (табл.3.1.2), **K3SR = 1.2**Скорость ветра (максимальная), м/с, **G3 = 21**Коэфф., учитывающий максимальную скорость ветра (табл.3.1.2), **K3 = 3**Влажность материала, %, **VL = 19.15**Коэфф., учитывающий влажность материала (табл.3.1.4), **K5 = 0.01**Размер куска материала, мм, **G7 = 60**Коэффициент, учитывающий крупность материала (табл.3.1.5), **K7 = 0.4**Высота падения материала, м, **GB = 2**Коэффициент, учитывающий высоту падения материала (табл.3.1.7), **B = 0.7**Суммарное количество перерабатываемого материала, т/час, **GMAX = 100**

Суммарное количество перерабатываемого материала, т/год, **GGOD = 11648854.5**

Эффективность средств пылеподавления, в долях единицы, **NJ = 0.8**

Вид работ: Пересыпка

Максимальный разовый выброс, г/с (3.1.1), $GC = K1 \cdot K2 \cdot K3 \cdot K4 \cdot K5 \cdot K7 \cdot K8 \cdot K9 \cdot KE \cdot B \cdot GMAX \cdot 10^6 / 3600 \cdot (1-NJ) = 0.05 \cdot 0.02 \cdot 3 \cdot 1 \cdot 0.01 \cdot 0.4 \cdot 1 \cdot 1 \cdot 1 \cdot 0.7 \cdot 100 \cdot 10^6 / 3600 \cdot (1-0.8) = 0.0467$

Валовый выброс, т/год (3.1.2), $MC = K1 \cdot K2 \cdot K3SR \cdot K4 \cdot K5 \cdot K7 \cdot K8 \cdot K9 \cdot KE \cdot B \cdot GGOD \cdot (1-NJ) = 0.05 \cdot 0.02 \cdot 1.2 \cdot 1 \cdot 0.01 \cdot 0.4 \cdot 1 \cdot 1 \cdot 1 \cdot 0.7 \cdot 11648854.5 \cdot (1-0.8) = 7.83$

Максимальный разовый выброс, г/с (3.2.1), $G = MAX(G, GC) = 0.0467$

Сумма выбросов, т/год (3.2.4), $M = M + MC = 0 + 7.83 = 7.83$

С учетом коэффициента гравитационного осаждения

Валовый выброс, т/год, $M = KOC \cdot M = 0.4 \cdot 7.83 = 3.13$

Максимальный разовый выброс, $G = KOC \cdot G = 0.4 \cdot 0.0467 = 0.01868$

Итоговая таблица:

Код	Наименование ЗВ	Выброс г/с	Выброс т/год
2908	Пыль неорганическая, содержащая двуокись кремния в %: 70-20 (шамот, цемент, пыль цементного производства - глина, глинистый сланец, доменный шлак, песок, клинкер, зола, кремнезем, зола углей казахстанских месторождений) (494)	0.01868	3.13

Источник загрязнения: 6001, Неорганизованный источник

Источник выделения: 6001 03, Земляные работы. Вручную

Список литературы:

Методика расчета нормативов выбросов от неорганизованных источников
п. 3 Расчетный метод определения выбросов в атмосферу от предприятий по производству строительных материалов
Приложение №11 к Приказу Министра охраны окружающей среды Республики Казахстан от 18.04.2008 №100-п

Коэффициент гравитационного осаждения твердых компонентов, п.2.3,
KOC = 0.4

Тип источника выделения: Погрузочно-разгрузочные работы, пересыпки, статическое хранение пылящих материалов

п.3.1.Погрузочно-разгрузочные работы, пересыпки пылящих материалов

Материал: Плодородно-растительный слой (ПРС)

Весовая доля пылевой фракции в материале (табл.3.1.1), **K1 = 0.05**

Доля пыли, переходящей в аэрозоль (табл.3.1.1), **K2 = 0.02**

Примесь: 2908 Пыль неорганическая, содержащая двуокись кремния в %: 70-20 (шамот, цемент, пыль цементного производства - глина, глинистый сланец, доменный шлак, песок, клинкер, зола, кремнезем, зола углей казахстанских месторождений) (494)

Материал негранулирован. Коэффициент Ке принимается равным 1

Степень открытости: с 4-х сторон

Загрузочный рукав не применяется

Коэффициент, учитывающий степень защищенности узла (табл.3.1.3), **K4 = 1**

Скорость ветра (среднегодовая), м/с, **G3SR = 2.4**

Коэфф., учитывающий среднегодовую скорость ветра (табл.3.1.2), **K3SR = 1.2**

Скорость ветра (максимальная), м/с, **G3 = 21**

Коэфф., учитывающий максимальную скорость ветра (табл.3.1.2), $K3 = 3$

Влажность материала, %, $VL = 19.15$

Коэфф., учитывающий влажность материала (табл.3.1.4), $K5 = 0.01$

Размер куска материала, мм, $G7 = 60$

Коэффициент, учитывающий крупность материала (табл.3.1.5), $K7 = 0.4$

Высота падения материала, м, $GB = 2$

Коэффициент, учитывающий высоту падения материала (табл.3.1.7), $B = 0.7$

Суммарное количество перерабатываемого материала, т/час, $GMAX = 1$

Суммарное количество перерабатываемого материала, т/год, $GGOD = 806.5$

Эффективность средств пылеподавления, в долях единицы, $NJ = 0.8$

Вид работ: Пересыпка

Максимальный разовый выброс, г/с (3.1.1), $GC = K1 \cdot K2 \cdot K3 \cdot K4 \cdot K5 \cdot K7 \cdot K8 \cdot K9 \cdot KE \cdot B \cdot GMAX \cdot 10^6 / 3600 \cdot (1 - NJ) = 0.05 \cdot 0.02 \cdot 3 \cdot 1 \cdot 0.01 \cdot 0.4 \cdot 1 \cdot 1 \cdot 1 \cdot 0.7 \cdot 1 \cdot 10^6 / 3600 \cdot (1 - 0.8) = 0.000467$

Валовый выброс, т/год (3.1.2), $MC = K1 \cdot K2 \cdot K3SR \cdot K4 \cdot K5 \cdot K7 \cdot K8 \cdot K9 \cdot KE \cdot B \cdot GGOD \cdot (1 - NJ) = 0.05 \cdot 0.02 \cdot 1.2 \cdot 1 \cdot 0.01 \cdot 0.4 \cdot 1 \cdot 1 \cdot 1 \cdot 0.7 \cdot 806.5 \cdot (1 - 0.8) = 0.000542$

Максимальный разовый выброс, г/с (3.2.1), $G = MAX(G, GC) = 0.000467$

Сумма выбросов, т/год (3.2.4), $M = M + MC = 0 + 0.000542 = 0.000542$

С учетом коэффициента гравитационного осаждения

Валовый выброс, т/год, $M = KOC \cdot M = 0.4 \cdot 0.000542 = 0.000217$

Максимальный разовый выброс, $G = KOC \cdot G = 0.4 \cdot 0.000467 = 0.0001868$

Итоговая таблица:

Код	Наименование ЗВ	Выброс г/с	Выброс т/год
2908	Пыль неорганическая, содержащая двуокись кремния в %: 70-20 (шамот, цемент, пыль цементного производства - глина, глинистый сланец, доменный шлак, песок, клинкер, зола, кремнезем, зола углей казахстанских месторождений) (494)	0.0001868	0.000217

Источник загрязнения: 6002, Неорганизованный источник
 Источник выделения: 6002 01, Склад грунта растительного
 Список литературы:

Методика расчета нормативов выбросов от неорганизованных источников
 п. 3 Расчетный метод определения выбросов в атмосферу от предприятий
 по производству строительных материалов
 Приложение №11 к Приказу Министра охраны окружающей среды Республики
 Казахстан от 18.04.2008 №100-п

Коэффициент гравитационного осаждения твердых компонентов, п.2.3,
 $KOC = 0.4$

Тип источника выделения: Погрузочно-разгрузочные работы, пересыпки,
 статическое хранение пылящих материалов

п.3.1.Погрузочно-разгрузочные работы, пересыпки пылящих материалов

Материал: Плодородно-растительный слой (ПРС)

Весовая доля пылевой фракции в материале (табл.3.1.1), **$K1 = 0.05$**

Доля пыли, переходящей в аэрозоль (табл.3.1.1), **$K2 = 0.02$**

Примесь: 2908 Пыль неорганическая, содержащая двуокись кремния в %: 70-20 (шамот, цемент, пыль цементного производства - глина, глинистый сланец, доменный шлак, песок, клинкер, зола, кремнезем, зола углей казахстанских месторождений) (494)

Материал негранулирован. Коэффициент K_e принимается равным 1

Степень открытости: с 4-х сторон

Загрузочный рукав не применяется

Коэффициент, учитывающий степень защищенности узла (табл.3.1.3), **$K4 = 1$**

Скорость ветра (среднегодовая), м/с, **$G3SR = 2.4$**

Коэфф., учитывающий среднегодовую скорость ветра (табл.3.1.2), **$K3SR = 1.2$**

Скорость ветра (максимальная), м/с, **$G3 = 21$**

Коэфф., учитывающий максимальную скорость ветра (табл.3.1.2), **$K3 = 3$**

Влажность материала, %, **$VL = 19.15$**

Коэфф., учитывающий влажность материала (табл.3.1.4), **$K5 = 0.01$**

Размер куска материала, мм, **$G7 = 60$**

Коэффициент, учитывающий крупность материала (табл.3.1.5), **$K7 = 0.4$**

Высота падения материала, м, **$GB = 2$**

Коэффициент, учитывающий высоту падения материала (табл.3.1.7), **$B = 0.7$**

Суммарное количество перерабатываемого материала, т/час, **$GMAX = 60$**

Суммарное количество перерабатываемого материала, т/год, **$GGOD = 145071.96$**

Эффективность средств пылеподавления, в долях единицы, **$NJ = 0.8$**

Вид работ: Разгрузка

Максимальный разовый выброс, г/с (3.1.1), **$GC = K1 \cdot K2 \cdot K3 \cdot K4 \cdot K5 \cdot K7 \cdot K8 \cdot K9 \cdot KE \cdot B \cdot GMAX \cdot 10^6 / 3600 \cdot (1 - NJ) = 0.05 \cdot 0.02 \cdot 3 \cdot 1 \cdot 0.01 \cdot 0.4 \cdot 1 \cdot 1 \cdot 1 \cdot 0.7 \cdot 60 \cdot 10^6 / 3600 \cdot (1 - 0.8) = 0.028$**

Валовый выброс, т/год (3.1.2), **$MC = K1 \cdot K2 \cdot K3SR \cdot K4 \cdot K5 \cdot K7 \cdot K8 \cdot K9 \cdot KE \cdot B \cdot GGOD \cdot (1 - NJ) = 0.05 \cdot 0.02 \cdot 1.2 \cdot 1 \cdot 0.01 \cdot 0.4 \cdot 1 \cdot 1 \cdot 1 \cdot 0.7 \cdot 145071.96 \cdot (1 - 0.8) = 0.0975$**

Максимальный разовый выброс, г/с (3.2.1), **$G = MAX(G, GC) = 0.028$**

Сумма выбросов, т/год (3.2.4), **$M = M + MC = 0 + 0.0975 = 0.0975$**

п.3.2.Статическое хранение материала

Материал: Плодородно-растительный слой (ПРС)

Примесь: 2908 Пыль неорганическая, содержащая двуокись кремния в %: 70-20 (шамот, цемент, пыль цементного производства - глина, глинистый сланец, доменный шлак, песок, клинкер, зола, кремнезем, зола углей казахстанских месторождений) (494)

Материал негранулирован. Коэффициент K_e принимается равным 1

Степень открытости: с 4-х сторон

Загрузочный рукав не применяется

Коэффициент, учитывающий степень защищенности узла (табл.3.1.3), $K_4 = 1$

Скорость ветра (среднегодовая), м/с, $G_{3SR} = 2.4$

Коэфф., учитывающий среднегодовую скорость ветра (табл.3.1.2), $K_{3SR} = 1.2$

Скорость ветра (максимальная), м/с, $G_3 = 21$

Коэфф., учитывающий максимальную скорость ветра (табл.3.1.2), $K_3 = 3$

Влажность материала, %, $VL = 19.15$

Коэфф., учитывающий влажность материала (табл.3.1.4), $K_5 = 0.01$

Размер куска материала, мм, $G_7 = 60$

Коэффициент, учитывающий крупность материала (табл.3.1.5), $K_7 = 0.4$

Поверхность пыления в плане, м², $S = 1000$

Коэфф., учитывающий профиль поверхности складываемого материала, $K_6 = 1.45$

Унос материала с 1 м² фактической поверхности, г/м²·с (табл.3.1.1), $Q = 0.004$

Количество дней с устойчивым снежным покровом, $TSP = 90$

Продолжительность осадков в виде дождя, часов/год, $TO = 90$

Количество дней с осадками в виде дождя в году, $TD = 2 \cdot TO / 24 = 2 \cdot 90 / 24 = 7.5$

Эффективность средств пылеподавления, в долях единицы, $NJ = 0.8$

Максимальный разовый выброс, г/с (3.2.3), $GC = K_3 \cdot K_4 \cdot K_5 \cdot K_6 \cdot K_7 \cdot Q \cdot S \cdot (1 - NJ) = 3 \cdot 1 \cdot 0.01 \cdot 1.45 \cdot 0.4 \cdot 0.004 \cdot 1000 \cdot (1 - 0.8) = 0.01392$

Валовый выброс, т/год (3.2.5), $MC = 0.0864 \cdot K_{3SR} \cdot K_4 \cdot K_5 \cdot K_6 \cdot K_7 \cdot Q \cdot S \cdot (365 - (TSP + TD)) \cdot (1 - NJ) = 0.0864 \cdot 1.2 \cdot 1 \cdot 0.01 \cdot 1.45 \cdot 0.4 \cdot 0.004 \cdot 1000 \cdot (365 - (90 + 7.5)) \cdot (1 - 0.8) = 0.1287$

Сумма выбросов, г/с (3.2.1, 3.2.2), $G = G + GC = 0.028 + 0.01392 = 0.0419$

Сумма выбросов, т/год (3.2.4), $M = M + MC = 0.0975 + 0.1287 = 0.226$

С учетом коэффициента гравитационного осаждения

Валовый выброс, т/год, $M = KOC \cdot M = 0.4 \cdot 0.226 = 0.0904$

Максимальный разовый выброс, $G = KOC \cdot G = 0.4 \cdot 0.0419 = 0.01676$

Итоговая таблица:

Код	Наименование ЗВ	Выброс г/с	Выброс т/год
2908	Пыль неорганическая, содержащая двуокись кремния в %: 70-20 (шамот, цемент, пыль цементного производства - глина, глинистый сланец, доменный шлак, песок, клинкер, зола, кремнезем, зола углей казахстанских месторождений) (494)	0.01676	0.0904

Источник загрязнения: 6002, Неорганизованный источник

Источник выделения: 6002 02, Склад щебня

Список литературы:

Методика расчета нормативов выбросов от неорганизованных источников
п. 3 Расчетный метод определения выбросов в атмосферу от предприятий по производству строительных материалов

Приложение №11 к Приказу Министра охраны окружающей среды Республики Казахстан от 18.04.2008 №100-п

Коэффициент гравитационного осаждения твердых компонентов, п.2.3,
KOC = 0.4

Тип источника выделения: Погрузочно-разгрузочные работы, пересыпки, статическое хранение пылящих материалов

п.3.1.Погрузочно-разгрузочные работы, пересыпки пылящих материалов
Материал: Щебень из изверж. пород крупн. до 20мм

Весовая доля пылевой фракции в материале (табл.3.1.1), **K1 = 0.03**

Доля пыли, переходящей в аэрозоль (табл.3.1.1), **K2 = 0.015**

Примесь: 2908 Пыль неорганическая, содержащая двуокись кремния в %: 70-20 (шамот, цемент, пыль цементного производства - глина, глинистый сланец, доменный шлак, песок, клинкер, зола, кремнезем, зола углей казахстанских месторождений) (494)

Материал негранулирован. Коэффициент K_e принимается равным 1

Степень открытости: с 4-х сторон

Загрузочный рукав не применяется

Коэффициент, учитывающий степень защищенности узла (табл.3.1.3), **K4 = 1**

Скорость ветра (среднегодовая), м/с, **G3SR = 2.4**

Коэфф., учитывающий среднегодовую скорость ветра (табл.3.1.2), **K3SR = 1.2**

Скорость ветра (максимальная), м/с, **G3 = 21**

Коэфф., учитывающий максимальную скорость ветра (табл.3.1.2), **K3 = 3**

Влажность материала, %, **VL = 6**

Коэфф., учитывающий влажность материала (табл.3.1.4), **K5 = 0.6**

Размер куска материала, мм, **G7 = 18**

Коэффициент, учитывающий крупность материала (табл.3.1.5), **K7 = 0.5**

Высота падения материала, м, **GB = 2**

Коэффициент, учитывающий высоту падения материала (табл.3.1.7), **B = 0.7**

Суммарное количество перерабатываемого материала, т/час, **GMAX = 647**

Суммарное количество перерабатываемого материала, т/год, **GGOD = 1572954.72**

Эффективность средств пылеподавления, в долях единицы, **NJ = 0.8**

Вид работ: Разгрузка

Максимальный разовый выброс, г/с (3.1.1), **GC = K1 · K2 · K3 · K4 · K5 · K7 · K8 · K9 · KE · B · GMAX · 10⁶ / 3600 · (1-NJ) = 0.03 · 0.015 · 3 · 1 · 0.6 · 0.5 · 1 · 1 · 1 · 0.7 · 647 · 10⁶ / 3600 · (1-0.8) = 10.2**

Валовый выброс, т/год (3.1.2), **MC = K1 · K2 · K3SR · K4 · K5 · K7 · K8 · K9 · KE · B · GGOD · (1-NJ) = 0.03 · 0.015 · 1.2 · 1 · 0.6 · 0.5 · 1 · 1 · 1 · 0.7 · 1572954.72 · (1-0.8) = 35.7**

Максимальный разовый выброс, г/с (3.2.1), **G = MAX(G,GC) = 10.2**

Сумма выбросов, т/год (3.2.4), **M = M + MC = 0 + 35.7 = 35.7**

п.3.2.Статическое хранение материала

Материал: Щебень из изверж. пород крупн. от 20мм и более

Примесь: 2908 Пыль неорганическая, содержащая двуокись кремния в %: 70-20 (шамот, цемент, пыль цементного производства - глина, глинистый сланец, доменный шлак, песок, клинкер, зола, кремнезем, зола углей казахстанских месторождений) (494)

Материал негранулирован. Коэффициент K_e принимается равным 1

Степень открытости: с 4-х сторон

Загрузочный рукав не применяется

Коэффициент, учитывающий степень защищенности узла (табл.3.1.3), $K4 = 1$

Скорость ветра (среднегодовая), м/с, $G3SR = 2.4$

Коэфф., учитывающий среднегодовую скорость ветра (табл.3.1.2), $K3SR = 1.2$

Скорость ветра (максимальная), м/с, $G3 = 21$

Коэфф., учитывающий максимальную скорость ветра (табл.3.1.2), $K3 = 3$

Влажность материала, %, $VL = 6$

Коэфф., учитывающий влажность материала (табл.3.1.4), $K5 = 0.6$

Размер куска материала, мм, $G7 = 18$

Коэффициент, учитывающий крупность материала (табл.3.1.5), $K7 = 0.5$

Поверхность пыления в плане, м², $S = 1000$

Коэфф., учитывающий профиль поверхности складированного материала, $K6 = 1.45$

Унос материала с 1 м² фактической поверхности, г/м²·с (табл.3.1.1), $Q = 0.002$

Количество дней с устойчивым снежным покровом, $TSP = 90$

Продолжительность осадков в виде дождя, часов/год, $TO = 90$

Количество дней с осадками в виде дождя в году, $TD = 2 \cdot TO / 24 = 2 \cdot 90 / 24 = 7.5$

Эффективность средств пылеподавления, в долях единицы, $NJ = 0.8$

Максимальный разовый выброс, г/с (3.2.3), $GC = K3 \cdot K4 \cdot K5 \cdot K6 \cdot K7 \cdot Q \cdot S \cdot (1 - NJ) = 3 \cdot 1 \cdot 0.6 \cdot 1.45 \cdot 0.5 \cdot 0.002 \cdot 1000 \cdot (1 - 0.8) = 0.522$

Валовый выброс, т/год (3.2.5), $MC = 0.0864 \cdot K3SR \cdot K4 \cdot K5 \cdot K6 \cdot K7 \cdot Q \cdot S \cdot (365 - (TSP + TD)) \cdot (1 - NJ) = 0.0864 \cdot 1.2 \cdot 1 \cdot 0.6 \cdot 1.45 \cdot 0.5 \cdot 0.002 \cdot 1000 \cdot (365 - (90 + 7.5)) \cdot (1 - 0.8) = 4.83$

Сумма выбросов, г/с (3.2.1, 3.2.2), $G = G + GC = 10.2 + 0.522 = 10.72$

Сумма выбросов, т/год (3.2.4), $M = M + MC = 35.7 + 4.83 = 40.5$

С учетом коэффициента гравитационного осаждения

Валовый выброс, т/год, $M = KOC \cdot M = 0.4 \cdot 40.5 = 16.2$

Максимальный разовый выброс, $G = KOC \cdot G = 0.4 \cdot 10.72 = 4.29$

Итоговая таблица:

Код	Наименование ЗВ	Выброс г/с	Выброс т/год
2908	Пыль неорганическая, содержащая двуокись кремния в %: 70-20 (шамот, цемент, пыль цементного производства - глина, глинистый сланец, доменный шлак, песок, клинкер, зола, кремнезем, зола углей казахстанских месторождений) (494)	4.29	16.2

Источник загрязнения: 6002, Неорганизованный источник

Источник выделения: 6002 03, Склад песка

Список литературы:

Методика расчета нормативов выбросов от неорганизованных источников
п. 3 Расчетный метод определения выбросов в атмосферу от предприятий
по производству строительных материалов

Приложение №11 к Приказу Министра охраны окружающей среды Республики
Казахстан от 18.04.2008 №100-п

Коэффициент гравитационного осаждения твердых компонентов, п.2.3,
 $KOC = 0.4$

Тип источника выделения: Погрузочно-разгрузочные работы, пересыпки, статическое хранение пылящих материалов

п.3.1.Погрузочно-разгрузочные работы, пересыпки пылящих материалов
Материал: Песок

Весовая доля пылевой фракции в материале (табл.3.1.1), $K1 = 0.05$

Доля пыли, переходящей в аэрозоль (табл.3.1.1), $K2 = 0.03$

Примесь: 2908 Пыль неорганическая, содержащая двуокись кремния в %: 70-20 (шамот, цемент, пыль цементного производства - глина, глинистый сланец, доменный шлак, песок, клинкер, зола, кремнезем, зола углей казахстанских месторождений) (494)

Материал негранулирован. Коэффициент K_e принимается равным 1

Степень открытости: с 4-х сторон

Загрузочный рукав не применяется

Коэффициент, учитывающий степень защищенности узла (табл.3.1.3), $K4 = 1$

Скорость ветра (среднегодовая), м/с, $G3SR = 2.4$

Коэфф., учитывающий среднегодовую скорость ветра (табл.3.1.2), $K3SR = 1.2$

Скорость ветра (максимальная), м/с, $G3 = 21$

Коэфф., учитывающий максимальную скорость ветра (табл.3.1.2), $K3 = 3$

Влажность материала, %, $VL = 2$

Коэфф., учитывающий влажность материала (табл.3.1.4), $K5 = 0.8$

Размер куска материала, мм, $G7 = 2$

Коэффициент, учитывающий крупность материала (табл.3.1.5), $K7 = 0.8$

Высота падения материала, м, $GB = 2$

Коэффициент, учитывающий высоту падения материала (табл.3.1.7), $B = 0.7$

Суммарное количество перерабатываемого материала, т/час, $GMAX = 176$

Суммарное количество перерабатываемого материала, т/год, $GGOD = 170948.45$

Эффективность средств пылеподавления, в долях единицы, $NJ = 0.8$

Вид работ: Разгрузка

Максимальный разовый выброс, г/с (3.1.1), $GC = K1 \cdot K2 \cdot K3 \cdot K4 \cdot K5 \cdot K7 \cdot K8 \cdot K9 \cdot KE \cdot B \cdot GMAX \cdot 10^6 / 3600 \cdot (1 - NJ) = 0.05 \cdot 0.03 \cdot 3 \cdot 1 \cdot 0.8 \cdot 0.8 \cdot 1 \cdot 1 \cdot 1 \cdot 0.7 \cdot 176 \cdot 10^6 / 3600 \cdot (1 - 0.8) = 19.7$

Валовый выброс, т/год (3.1.2), $MC = K1 \cdot K2 \cdot K3SR \cdot K4 \cdot K5 \cdot K7 \cdot K8 \cdot K9 \cdot KE \cdot B \cdot GGOD \cdot (1 - NJ) = 0.05 \cdot 0.03 \cdot 1.2 \cdot 1 \cdot 0.8 \cdot 0.8 \cdot 1 \cdot 1 \cdot 1 \cdot 0.7 \cdot 170948.45 \cdot (1 - 0.8) = 27.57$

Максимальный разовый выброс, г/с (3.2.1), $G = MAX(G, GC) = 19.7$

Сумма выбросов, т/год (3.2.4), $M = M + MC = 0 + 27.57 = 27.57$

п.3.2.Статическое хранение материала

Материал: Песок

Примесь: 2908 Пыль неорганическая, содержащая двуокись кремния в %: 70-20 (шамот, цемент, пыль цементного производства - глина, глинистый сланец, доменный шлак, песок, клинкер, зола, кремнезем, зола углей казахстанских месторождений) (494)

Материал негранулирован. Коэффициент K_e принимается равным 1

Степень открытости: с 4-х сторон

Загрузочный рукав не применяется

Коэффициент, учитывающий степень защищенности узла (табл.3.1.3), $K4 = 1$

Скорость ветра (среднегодовая), м/с, $G3SR = 2.4$

Коэфф., учитывающий среднегодовую скорость ветра (табл.3.1.2), $K3SR = 1.2$

Скорость ветра (максимальная), м/с, $G3 = 21$

Коэфф., учитывающий максимальную скорость ветра (табл.3.1.2), $K3 = 3$

Влажность материала, %, $VL = 2$

Коэфф., учитывающий влажность материала (табл.3.1.4), $K5 = 0.8$

Размер куска материала, мм, $G7 = 2$

Коэффициент, учитывающий крупность материала (табл.3.1.5), $K7 = 0.8$

Поверхность пыления в плане, м², $S = 1000$

Коэфф., учитывающий профиль поверхности складываемого материала, $K6 = 1.45$

Унос материала с 1 м² фактической поверхности, г/м²·с (табл.3.1.1), $Q = 0.002$

Количество дней с устойчивым снежным покровом, $TSP = 90$

Продолжительность осадков в виде дождя, часов/год, $TO = 90$

Количество дней с осадками в виде дождя в году, $TD = 2 \cdot TO / 24 = 2 \cdot 90 / 24 = 7.5$

Эффективность средств пылеподавления, в долях единицы, $NJ = 0.8$

Максимальный разовый выброс, г/с (3.2.3), $GC = K3 \cdot K4 \cdot K5 \cdot K6 \cdot K7 \cdot Q \cdot S \cdot (1 - NJ) = 3 \cdot 1 \cdot 0.8 \cdot 1.45 \cdot 0.8 \cdot 0.002 \cdot 1000 \cdot (1 - 0.8) = 1.114$

Валовый выброс, т/год (3.2.5), $MC = 0.0864 \cdot K3SR \cdot K4 \cdot K5 \cdot K6 \cdot K7 \cdot Q \cdot S \cdot (365 - (TSP + TD)) \cdot (1 - NJ) = 0.0864 \cdot 1.2 \cdot 1 \cdot 0.8 \cdot 1.45 \cdot 0.8 \cdot 0.002 \cdot 1000 \cdot (365 - (90 + 7.5)) \cdot (1 - 0.8) = 10.3$

Сумма выбросов, г/с (3.2.1, 3.2.2), $G = G + GC = 19.7 + 1.114 = 20.8$

Сумма выбросов, т/год (3.2.4), $M = M + MC = 27.57 + 10.3 = 37.9$

С учетом коэффициента гравитационного осаждения

Валовый выброс, т/год, $M = KOC \cdot M = 0.4 \cdot 37.9 = 15.16$

Максимальный разовый выброс, $G = KOC \cdot G = 0.4 \cdot 20.8 = 8.32$

Итоговая таблица:

Код	Наименование ЗВ	Выброс г/с	Выброс т/год
2908	Пыль неорганическая, содержащая двуокись кремния в %: 70-20 (шамот, цемент, пыль цементного производства - глина, глинистый сланец, доменный шлак, песок, клинкер, зола, кремнезем, зола углей казахстанских месторождений) (494)	8.32	15.16

Источник загрязнения: 6002, Неорганизованный источник

Источник выделения: 6002 04, Склад ПГС

Список литературы:

Методика расчета нормативов выбросов от неорганизованных источников
п. 3 Расчетный метод определения выбросов в атмосферу от предприятий по производству строительных материалов

Приложение №11 к Приказу Министра охраны окружающей среды Республики Казахстан от 18.04.2008 №100-п

Коэффициент гравитационного осаждения твердых компонентов, п.2.3, $KOC = 0.4$

Тип источника выделения: Погрузочно-разгрузочные работы, пересыпки, статическое хранение пылящих материалов

п.3.1.Погрузочно-разгрузочные работы, пересыпки пылящих материалов

Материал: Песчано-гравийная смесь (ПГС)

Весовая доля пылевой фракции в материале (табл.3.1.1), $K1 = 0.03$

Доля пыли, переходящей в аэрозоль (табл.3.1.1), $K2 = 0.04$

Примесь: 2908 Пыль неорганическая, содержащая двуокись кремния в %: 70-20 (шамот, цемент, пыль цементного производства - глина, глинистый сланец, доменный шлак, песок, клинкер, зола, кремнезем, зола углей казахстанских месторождений) (494)

Материал негранулирован. Коэффициент K_e принимается равным 1

Степень открытости: с 4-х сторон

Загрузочный рукав не применяется

Коэффициент, учитывающий степень защищенности узла (табл.3.1.3), $K4 = 1$

Скорость ветра (среднегодовая), м/с, $G3SR = 2.4$

Коэфф., учитывающий среднегодовую скорость ветра (табл.3.1.2), $K3SR = 1.2$

Скорость ветра (максимальная), м/с, $G3 = 21$

Коэфф., учитывающий максимальную скорость ветра (табл.3.1.2), $K3 = 3$

Влажность материала, %, $VL = 6$

Коэфф., учитывающий влажность материала (табл.3.1.4), $K5 = 0.6$

Размер куска материала, мм, $G7 = 4$

Коэффициент, учитывающий крупность материала (табл.3.1.5), $K7 = 0.7$

Высота падения материала, м, $GB = 2$

Коэффициент, учитывающий высоту падения материала (табл.3.1.7), $B = 0.7$

Суммарное количество перерабатываемого материала, т/час, $GMAX = 1$

Суммарное количество перерабатываемого материала, т/год, $GGOD = 21.32$

Эффективность средств пылеподавления, в долях единицы, $NJ = 0.8$

Вид работ: Разгрузка

Максимальный разовый выброс, г/с (3.1.1), $GC = K1 \cdot K2 \cdot K3 \cdot K4 \cdot K5 \cdot K7 \cdot K8 \cdot K9 \cdot KE \cdot B \cdot GMAX \cdot 10^6 / 3600 \cdot (1 - NJ) = 0.03 \cdot 0.04 \cdot 3 \cdot 1 \cdot 0.6 \cdot 0.7 \cdot 1 \cdot 1 \cdot 1 \cdot 0.7 \cdot 1 \cdot 10^6 / 3600 \cdot (1 - 0.8) = 0.0588$

Валовый выброс, т/год (3.1.2), $MC = K1 \cdot K2 \cdot K3SR \cdot K4 \cdot K5 \cdot K7 \cdot K8 \cdot K9 \cdot KE \cdot B \cdot GGOD \cdot (1 - NJ) = 0.03 \cdot 0.04 \cdot 1.2 \cdot 1 \cdot 0.6 \cdot 0.7 \cdot 1 \cdot 1 \cdot 1 \cdot 0.7 \cdot 21.32 \cdot (1 - 0.8) = 0.001805$

Максимальный разовый выброс, г/с (3.2.1), $G = MAX(G, GC) = 0.0588$

Сумма выбросов, т/год (3.2.4), $M = M + MC = 0 + 0.001805 = 0.001805$

п.3.2.Статическое хранение материала

Материал: Песчано-гравийная смесь (ПГС)

Примесь: 2908 Пыль неорганическая, содержащая двуокись кремния в %: 70-20 (шамот, цемент, пыль цементного производства - глина, глинистый сланец, доменный шлак, песок, клинкер, зола, кремнезем, зола углей казахстанских месторождений) (494)

Материал негранулирован. Коэффициент K_e принимается равным 1

Степень открытости: с 4-х сторон

Загрузочный рукав не применяется

Коэффициент, учитывающий степень защищенности узла (табл.3.1.3), $K4 = 1$

Скорость ветра (среднегодовая), м/с, $G3SR = 2.4$

Коэфф., учитывающий среднегодовую скорость ветра (табл.3.1.2), $K3SR = 1.2$

Скорость ветра (максимальная), м/с, $G3 = 21$

Коэфф., учитывающий максимальную скорость ветра (табл.3.1.2), $K3 = 3$

Влажность материала, %, $VL = 6$

Коэфф., учитывающий влажность материала (табл.3.1.4), $K5 = 0.6$

Размер куска материала, мм, $G7 = 4$

Коэффициент, учитывающий крупность материала (табл.3.1.5), $K7 = 0.7$

Поверхность пыления в плане, м², $S = 5$

Коэфф., учитывающий профиль поверхности складываемого материала, $K6 = 1.45$

Унос материала с 1 м² фактической поверхности, г/м²·с (табл.3.1.1), $Q = 0.002$

Количество дней с устойчивым снежным покровом, $TSP = 90$

Продолжительность осадков в виде дождя, часов/год, $TO = 90$

Количество дней с осадками в виде дождя в году, $TD = 2 \cdot TO / 24 = 2 \cdot 90 / 24 = 7.5$

Эффективность средств пылеподавления, в долях единицы, $NJ = 0.8$

Максимальный разовый выброс, г/с (3.2.3), $GC = K3 \cdot K4 \cdot K5 \cdot K6 \cdot K7 \cdot Q \cdot S \cdot (1 - NJ) = 3 \cdot 1 \cdot 0.6 \cdot 1.45 \cdot 0.7 \cdot 0.002 \cdot 5 \cdot (1 - 0.8) = 0.003654$

Валовый выброс, т/год (3.2.5), $MC = 0.0864 \cdot K3SR \cdot K4 \cdot K5 \cdot K6 \cdot K7 \cdot Q \cdot S \cdot (365 - (TSP + TD)) \cdot (1 - NJ) = 0.0864 \cdot 1.2 \cdot 1 \cdot 0.6 \cdot 1.45 \cdot 0.7 \cdot 0.002 \cdot 5 \cdot (365 - (90 + 7.5)) \cdot (1 - 0.8) = 0.0338$

Сумма выбросов, г/с (3.2.1, 3.2.2), $G = G + GC = 0.0588 + 0.003654 = 0.0625$

Сумма выбросов, т/год (3.2.4), $M = M + MC = 0.001805 + 0.0338 = 0.0356$

С учетом коэффициента гравитационного осаждения

Валовый выброс, т/год, $M = KOC \cdot M = 0.4 \cdot 0.0356 = 0.01424$

Максимальный разовый выброс, $G = KOC \cdot G = 0.4 \cdot 0.0625 = 0.025$

Итоговая таблица:

<i>Код</i>	<i>Наименование ЗВ</i>	<i>Выброс г/с</i>	<i>Выброс т/год</i>
2908	Пыль неорганическая, содержащая двуокись кремния в %: 70-20 (шамот, цемент, пыль цементного производства - глина, глинистый сланец, доменный шлак, песок, клинкер, зола, кремнезем, зола углей казахстанских месторождений) (494)	0.025	0.01424

Источник загрязнения: 6003, Неорганизованный источник
 Источник выделения: 6003 01, Электросварочные работы

Список литературы:

Методика расчета выбросов загрязняющих веществ в атмосферу при сварочных работах (по величинам удельных выбросов). РНД 211.2.02.03-2004. Астана, 2005

Коэффициент трансформации оксидов азота в NO_2 , $K_{\text{NO}_2} = 0.8$

Коэффициент трансформации оксидов азота в NO , $K_{\text{NO}} = 0.13$

РАСЧЕТ выбросов ЗВ от сварки металлов

Вид сварки: Ручная дуговая сварка сталей штучными электродами
 Электрод (сварочный материал): АНО-6

Расход сварочных материалов, кг/год, $B = 16.6$

Фактический максимальный расход сварочных материалов, с учетом дискретности работы оборудования, кг/час, $B_{\text{MAX}} = 0.5$

Удельное выделение сварочного аэрозоля, г/кг расходуемого материала (табл. 1, 3), $GIS = 16.7$
 в том числе:

Примесь: 0123 Железо (II, III) оксиды (в пересчете на железо) (диЖелезо триоксид, Железа оксид) (274)

Удельное выделение загрязняющих веществ,

г/кг расходуемого материала (табл. 1, 3), $GIS = 14.97$

Валовый выброс, т/год (5.1), $\_M = GIS \cdot B / 10^6 = 14.97 \cdot 16.6 / 10^6 = 0.0002485$

Максимальный из разовых выброс, г/с (5.2), $\_G = GIS \cdot B_{\text{MAX}} / 3600 = 14.97 \cdot 0.5 / 3600 = 0.00208$

Примесь: 0143 Марганец и его соединения (в пересчете на марганца (IV) оксид) (327)

Удельное выделение загрязняющих веществ,

г/кг расходуемого материала (табл. 1, 3), $GIS = 1.73$

Валовый выброс, т/год (5.1), $\_M = GIS \cdot B / 10^6 = 1.73 \cdot 16.6 / 10^6 = 0.0000287$

Максимальный из разовых выброс, г/с (5.2), $\_G = GIS \cdot B_{\text{MAX}} / 3600 = 1.73 \cdot 0.5 / 3600 = 0.0002403$

Вид сварки: Ручная дуговая сварка сталей штучными электродами
 Электрод (сварочный материал): АНО-Т

Расход сварочных материалов, кг/год, $B = 15.6$

Фактический максимальный расход сварочных материалов, с учетом дискретности работы оборудования, кг/час, $B_{\text{MAX}} = 0.5$

Удельное выделение сварочного аэрозоля, г/кг расходуемого материала (табл. 1, 3), $GIS = 18$
 в том числе:

Примесь: 0123 Железо (II, III) оксиды (в пересчете на железо) (диЖелезо триоксид, Железа оксид) (274)

Удельное выделение загрязняющих веществ,

г/кг расходуемого материала (табл. 1, 3), $GIS = 16.16$

Валовый выброс, т/год (5.1), $\_M = GIS \cdot B / 10^6 = 16.16 \cdot 15.6 / 10^6 = 0.000252$

Максимальный из разовых выброс, г/с (5.2), $\_G = GIS \cdot B_{\text{MAX}} / 3600 = 16.16 \cdot 0.5 / 3600 = 0.002244$

Примесь: 0143 Марганец и его соединения (в пересчете на марганца (IV) оксид) (327)

Удельное выделение загрязняющих веществ,

г/кг расходуемого материала (табл. 1, 3), $GIS = 0.84$

Валовый выброс, т/год (5.1), $\_M = GIS \cdot B / 10^6 = 0.84 \cdot 15.6 / 10^6 = 0.0000131$

Максимальный из разовых выброс, г/с (5.2), $\_G = GIS \cdot BMAX / 3600 = 0.84 \cdot 0.5 / 3600 = 0.0001167$

Примесь: 0344 Фториды неорганические плохо растворимые - (алюминия фторид, кальция фторид, натрия гексафторалюминат) (Фториды неорганические плохо растворимые /в пересчете на фтор/ (615)

Удельное выделение загрязняющих веществ,

г/кг расходуемого материала (табл. 1, 3), $GIS = 1$

Валовый выброс, т/год (5.1), $\_M = GIS \cdot B / 10^6 = 1 \cdot 15.6 / 10^6 = 0.0000156$

Максимальный из разовых выброс, г/с (5.2), $\_G = GIS \cdot BMAX / 3600 = 1 \cdot 0.5 / 3600 = 0.000139$

Вид сварки: Ручная дуговая сварка сталей штучными электродами

Электрод (сварочный материал): АНО-4

Расход сварочных материалов, кг/год, $B = 367.6$

Фактический максимальный расход сварочных материалов,

с учетом дискретности работы оборудования, кг/час, $BMAX = 0.5$

Удельное выделение сварочного аэрозоля,

г/кг расходуемого материала (табл. 1, 3), $GIS = 17.8$

в том числе:

Примесь: 0123 Железо (II, III) оксиды (в пересчете на железо) (диЖелезо триоксид, Железа оксид) (274)

Удельное выделение загрязняющих веществ,

г/кг расходуемого материала (табл. 1, 3), $GIS = 15.73$

Валовый выброс, т/год (5.1), $\_M = GIS \cdot B / 10^6 = 15.73 \cdot 367.6 / 10^6 = 0.00578$

Максимальный из разовых выброс, г/с (5.2), $\_G = GIS \cdot BMAX / 3600 = 15.73 \cdot 0.5 / 3600 = 0.002185$

Примесь: 0143 Марганец и его соединения (в пересчете на марганца (IV) оксид) (327)

Удельное выделение загрязняющих веществ,

г/кг расходуемого материала (табл. 1, 3), $GIS = 1.66$

Валовый выброс, т/год (5.1), $\_M = GIS \cdot B / 10^6 = 1.66 \cdot 367.6 / 10^6 = 0.00061$

Максимальный из разовых выброс, г/с (5.2), $\_G = GIS \cdot BMAX / 3600 = 1.66 \cdot 0.5 / 3600 = 0.0002306$

Примесь: 2908 Пыль неорганическая, содержащая двуокись кремния в %: 70-20 (шамот, цемент, пыль цементного производства - глина, глинистый сланец, доменный шлак, песок, клинкер, зола, кремнезем, зола углей казахстанских месторождений) (494)

Удельное выделение загрязняющих веществ,

г/кг расходуемого материала (табл. 1, 3), $GIS = 0.41$

Валовый выброс, т/год (5.1), $\_M = GIS \cdot B / 10^6 = 0.41 \cdot 367.6 / 10^6 = 0.0001507$

Максимальный из разовых выброс, г/с (5.2), $\_G = GIS \cdot BMAX / 3600 = 0.41 \cdot 0.5 / 3600 = 0.000057$

Вид сварки: Ручная дуговая сварка сталей штучными электродами

Электрод (сварочный материал): УОНИ-13/45

Расход сварочных материалов, кг/год, $B = 62$

Фактический максимальный расход сварочных материалов,

с учетом дискретности работы оборудования, кг/час, $BMAX = 0.5$

Удельное выделение сварочного аэрозоля,
г/кг расходуемого материала (табл. 1, 3), $GIS = 16.31$
в том числе:

Примесь: 0123 Железо (II, III) оксиды (в пересчете на железо) (диЖелезо триоксид, Железа оксид) (274)

Удельное выделение загрязняющих веществ,
г/кг расходуемого материала (табл. 1, 3), $GIS = 10.69$
Валовый выброс, т/год (5.1), $\_M\_ = GIS \cdot B / 10^6 = 10.69 \cdot 62 / 10^6 = 0.000663$
Максимальный из разовых выброс, г/с (5.2), $\_G\_ = GIS \cdot BMAX / 3600 = 10.69 \cdot 0.5 / 3600 = 0.001485$

Примесь: 0143 Марганец и его соединения (в пересчете на марганца (IV) оксид) (327)

Удельное выделение загрязняющих веществ,
г/кг расходуемого материала (табл. 1, 3), $GIS = 0.92$
Валовый выброс, т/год (5.1), $\_M\_ = GIS \cdot B / 10^6 = 0.92 \cdot 62 / 10^6 = 0.000057$
Максимальный из разовых выброс, г/с (5.2), $\_G\_ = GIS \cdot BMAX / 3600 = 0.92 \cdot 0.5 / 3600 = 0.0001278$

Примесь: 2908 Пыль неорганическая, содержащая двуокись кремния в %: 70-20 (шамот, цемент, пыль цементного производства - глина, глинистый сланец, доменный шлак, песок, клинкер, зола, кремнезем, зола углей казахстанских месторождений) (494)

Удельное выделение загрязняющих веществ,
г/кг расходуемого материала (табл. 1, 3), $GIS = 1.4$
Валовый выброс, т/год (5.1), $\_M\_ = GIS \cdot B / 10^6 = 1.4 \cdot 62 / 10^6 = 0.0000868$
Максимальный из разовых выброс, г/с (5.2), $\_G\_ = GIS \cdot BMAX / 3600 = 1.4 \cdot 0.5 / 3600 = 0.0001944$

Примесь: 0344 Фториды неорганические плохо растворимые - (алюминия фторид, кальция фторид, натрия гексафторалюминат) (Фториды неорганические плохо растворимые /в пересчете на фтор/) (615)

Удельное выделение загрязняющих веществ,
г/кг расходуемого материала (табл. 1, 3), $GIS = 3.3$
Валовый выброс, т/год (5.1), $\_M\_ = GIS \cdot B / 10^6 = 3.3 \cdot 62 / 10^6 = 0.0002046$
Максимальный из разовых выброс, г/с (5.2), $\_G\_ = GIS \cdot BMAX / 3600 = 3.3 \cdot 0.5 / 3600 = 0.000458$

Газы:

Примесь: 0342 Фтористые газообразные соединения /в пересчете на фтор/ (617)

Удельное выделение загрязняющих веществ,
г/кг расходуемого материала (табл. 1, 3), $GIS = 0.75$
Валовый выброс, т/год (5.1), $\_M\_ = GIS \cdot B / 10^6 = 0.75 \cdot 62 / 10^6 = 0.0000465$
Максимальный из разовых выброс, г/с (5.2), $\_G\_ = GIS \cdot BMAX / 3600 = 0.75 \cdot 0.5 / 3600 = 0.0001042$

Расчет выбросов оксидов азота:

Удельное выделение загрязняющих веществ,
г/кг расходуемого материала (табл. 1, 3), $GIS = 1.5$

С учетом трансформации оксидов азота получаем:

Примесь: 0301 Азота (IV) диоксид (Азота диоксид) (4)

Валовый выброс, т/год (5.1), $\underline{M} = KNO_2 \cdot GIS \cdot B / 10^6 = 0.8 \cdot 1.5 \cdot 62 / 10^6 = 0.0000744$
 Максимальный из разовых выброс, г/с (5.2), $\underline{G} = KNO_2 \cdot GIS \cdot BMAX / 3600 = 0.8 \cdot 1.5 \cdot 0.5 / 3600 = 0.0001667$

Примесь: 0304 Азот (II) оксид (Азота оксид) (6)

Валовый выброс, т/год (5.1), $\underline{M} = KNO \cdot GIS \cdot B / 10^6 = 0.13 \cdot 1.5 \cdot 62 / 10^6 = 0.0000121$
 Максимальный из разовых выброс, г/с (5.2), $\underline{G} = KNO \cdot GIS \cdot BMAX / 3600 = 0.13 \cdot 1.5 \cdot 0.5 / 3600 = 0.0000271$

Примесь: 0337 Углерод оксид (Окись углерода, Угарный газ) (584)

Удельное выделение загрязняющих веществ,
 г/кг расходуемого материала (табл. 1, 3), $GIS = 13.3$
 Валовый выброс, т/год (5.1), $\underline{M} = GIS \cdot B / 10^6 = 13.3 \cdot 62 / 10^6 = 0.000825$
 Максимальный из разовых выброс, г/с (5.2), $\underline{G} = GIS \cdot BMAX / 3600 = 13.3 \cdot 0.5 / 3600 = 0.001847$
 Вид сварки: Полуавтоматическая сварка сталей в защитных средах
 углек.газа электрод.проволокой
 Электрод (сварочный материал): Св-0.81Г2С
 Расход сварочных материалов, кг/год, $B = 110$
 Фактический максимальный расход сварочных материалов,
 с учетом дискретности работы оборудования, кг/час, $BMAX = 0.5$

Удельное выделение сварочного аэрозоля,
 г/кг расходуемого материала (табл. 1, 3), $GIS = 10$
 в том числе:

Примесь: 0123 Железо (II, III) оксиды (в пересчете на железо) (ди)Железо триоксид, Железа оксид) (274)

Удельное выделение загрязняющих веществ,
 г/кг расходуемого материала (табл. 1, 3), $GIS = 7.67$
 Валовый выброс, т/год (5.1), $\underline{M} = GIS \cdot B / 10^6 = 7.67 \cdot 110 / 10^6 = 0.000844$
 Максимальный из разовых выброс, г/с (5.2), $\underline{G} = GIS \cdot BMAX / 3600 = 7.67 \cdot 0.5 / 3600 = 0.001065$

Примесь: 0143 Марганец и его соединения (в пересчете на марганца (IV) оксид) (327)

Удельное выделение загрязняющих веществ,
 г/кг расходуемого материала (табл. 1, 3), $GIS = 1.9$
 Валовый выброс, т/год (5.1), $\underline{M} = GIS \cdot B / 10^6 = 1.9 \cdot 110 / 10^6 = 0.000209$
 Максимальный из разовых выброс, г/с (5.2), $\underline{G} = GIS \cdot BMAX / 3600 = 1.9 \cdot 0.5 / 3600 = 0.000264$

Примесь: 2908 Пыль неорганическая, содержащая двуокись кремния в %: 70-20 (шамот, цемент, пыль цементного производства - глина, глинистый сланец, доменный шлак, песок, клинкер, зола, кремнезем, зола углей казахстанских месторождений) (494)

Удельное выделение загрязняющих веществ,
 г/кг расходуемого материала (табл. 1, 3), $GIS = 0.43$
 Валовый выброс, т/год (5.1), $\underline{M} = GIS \cdot B / 10^6 = 0.43 \cdot 110 / 10^6 = 0.0000473$
 Максимальный из разовых выброс, г/с (5.2), $\underline{G} = GIS \cdot BMAX / 3600 = 0.43 \cdot 0.5 / 3600 = 0.0000597$

ИТОГО:

<i>Код</i>	<i>Наименование ЗВ</i>	<i>Выброс г/с</i>	<i>Выброс т/год</i>
0123	Железо (II, III) оксиды (в пересчете на железо) (диЖелезо триоксид, Железа оксид) (274)	0.002244	0.0077875
0143	Марганец и его соединения (в пересчете на марганца (IV) оксид) (327)	0.000264	0.0009178
0301	Азота (IV) диоксид (Азота диоксид) (4)	0.0001667	0.0000744
0304	Азот (II) оксид (Азота оксид) (6)	0.0000271	0.0000121
0337	Углерод оксид (Оксид углерода, Угарный газ) (584)	0.001847	0.000825
0342	Фтористые газообразные соединения /в пересчете на фтор/ (617)	0.0001042	0.0000465
0344	Фториды неорганические плохо растворимые - (алюминия фторид, кальция фторид, натрия гексафторалюминат) (Фториды неорганические плохо растворимые /в пересчете на фтор/) (615)	0.000458	0.0002202
2908	Пыль неорганическая, содержащая двуокись кремния в %: 70-20 (шамот, цемент, пыль цементного производства - глина, глинистый сланец, доменный шлак, песок, клинкер, зола, кремнезем, зола углей казахстанских месторождений) (494)	0.0001944	0.0002848

Источник загрязнения: 6004, Неорганизованный источник

Источник выделения: 6004 01, Малярные работы

Список литературы:

Методика расчета выбросов загрязняющих веществ в атмосферу при нанесении лакокрасочных материалов (по величинам удельных выбросов). РНД 211.2.02.05-2004. Астана, 2005

Технологический процесс: окраска и сушка

Фактический годовой расход ЛКМ, тонн, **MS = 0.05**

Максимальный часовой расход ЛКМ, с учетом дискретности работы оборудования, кг, **MS1 = 0.5**

Марка ЛКМ: Грунтовка ГФ-021

Способ окраски: Пневматический

Доля летучей части (растворителя) в ЛКМ (табл. 2), %, **F2 = 45**

Примесь: 0616 Диметилбензол (смесь о-, м-, п- изомеров) (203)

Доля вещества в летучей части ЛКМ (табл. 2), %, **FPI = 100**

Доля растворителя, при окраске и сушке

для данного способа окраски (табл. 3), %, **DP = 100**

Валовый выброс ЗВ (3-4), т/год, $\underline{M} = MS \cdot F2 \cdot FPI \cdot DP \cdot 10^{-6} = 0.05 \cdot 45 \cdot 100 \cdot 100 \cdot 10^{-6} = 0.0225$

Максимальный из разовых выброс ЗВ (5-6), г/с, $\underline{G} = MS1 \cdot F2 \cdot FPI \cdot DP / (3.6 \cdot 10^6) = 0.5 \cdot 45 \cdot 100 \cdot 100 / (3.6 \cdot 10^6) = 0.0625$

Расчет выбросов окрасочного аэрозоля:

Примесь: 2902 Взвешенные частицы (116)

Доля аэрозоля при окраске, для данного способа окраски (табл. 3), %, **DK = 30**

Валовый выброс ЗВ (1), т/год, $\underline{M} = KOC \cdot MS \cdot (100-F2) \cdot DK \cdot 10^{-4} = 1 \cdot 0.05 \cdot (100-45) \cdot 30 \cdot 10^{-4} = 0.00825$

Максимальный из разовых выброс ЗВ (2), г/с, $\underline{G} = KOC \cdot MS1 \cdot (100-F2) \cdot DK / (3.6 \cdot 10^4) = 1 \cdot 0.5 \cdot (100-45) \cdot 30 / (3.6 \cdot 10^4) = 0.0229$

Итого:

Код	Наименование ЗВ	Выброс г/с	Выброс т/год
0616	Диметилбензол (смесь о-, м-, п- изомеров) (203)	0.0625	0.0225
2902	Взвешенные частицы (116)	0.0229	0.00825

Список литературы:

Методика расчета выбросов загрязняющих веществ в атмосферу при нанесении лакокрасочных материалов (по величинам удельных выбросов). РНД 211.2.02.05-2004. Астана, 2005

Технологический процесс: окраска и сушка

Фактический годовой расход ЛКМ, тонн, **MS = 0.5**

Максимальный часовой расход ЛКМ, с учетом дискретности работы оборудования, кг, **MS1 = 0.5**

Марка ЛКМ: Лак ВТ-577

Способ окраски: Пневматический

Доля летучей части (растворителя) в ЛКМ (табл. 2), %, $F2 = 63$

Примесь: 0616 Диметилбензол (смесь о-, м-, п- изомеров) (203)

Доля вещества в летучей части ЛКМ (табл. 2), %, $FPI = 57.4$

Доля растворителя, при окраске и сушке

для данного способа окраски (табл. 3), %, $DP = 100$

Валовый выброс ЗВ (3-4), т/год, $\underline{M} = MS \cdot F2 \cdot FPI \cdot DP \cdot 10^{-6} = 0.5 \cdot 63 \cdot 57.4 \cdot 100 \cdot 10^{-6} = 0.1808$

Максимальный из разовых выброс ЗВ (5-6), г/с, $\underline{G} = MS1 \cdot F2 \cdot FPI \cdot DP / (3.6 \cdot 10^6) = 0.5 \cdot 63 \cdot 57.4 \cdot 100 / (3.6 \cdot 10^6) = 0.0502$

Примесь: 2752 Уайт-спирит (1294*)

Доля вещества в летучей части ЛКМ (табл. 2), %, $FPI = 42.6$

Доля растворителя, при окраске и сушке

для данного способа окраски (табл. 3), %, $DP = 100$

Валовый выброс ЗВ (3-4), т/год, $\underline{M} = MS \cdot F2 \cdot FPI \cdot DP \cdot 10^{-6} = 0.5 \cdot 63 \cdot 42.6 \cdot 100 \cdot 10^{-6} = 0.1342$

Максимальный из разовых выброс ЗВ (5-6), г/с, $\underline{G} = MS1 \cdot F2 \cdot FPI \cdot DP / (3.6 \cdot 10^6) = 0.5 \cdot 63 \cdot 42.6 \cdot 100 / (3.6 \cdot 10^6) = 0.0373$

Расчет выбросов окрасочного аэрозоля:

Примесь: 2902 Взвешенные частицы (116)

Доля аэрозоля при окраске, для данного способа окраски (табл. 3), %, $DK = 30$

Валовый выброс ЗВ (1), т/год, $\underline{M} = KOC \cdot MS \cdot (100-F2) \cdot DK \cdot 10^{-4} = 1 \cdot 0.5 \cdot (100-63) \cdot 30 \cdot 10^{-4} = 0.0555$

Максимальный из разовых выброс ЗВ (2), г/с, $\underline{G} = KOC \cdot MS1 \cdot (100-F2) \cdot DK / (3.6 \cdot 10^4) = 1 \cdot 0.5 \cdot (100-63) \cdot 30 / (3.6 \cdot 10^4) = 0.01542$

Итого:

Код	Наименование ЗВ	Выброс г/с	Выброс т/год
0616	Диметилбензол (смесь о-, м-, п- изомеров) (203)	0.0625	0.2033
2752	Уайт-спирит (1294*)	0.0373	0.1342
2902	Взвешенные частицы (116)	0.0229	0.06375

Список литературы:

Методика расчета выбросов загрязняющих веществ в атмосферу при нанесении лакокрасочных материалов (по величинам удельных выбросов). РНД 211.2.02.05-2004. Астана, 2005

Технологический процесс: окраска и сушка

Фактический годовой расход ЛКМ, тонн, $MS = 0.08$

Максимальный часовой расход ЛКМ, с учетом дискретности работы оборудования, кг, $MS1 = 0.5$

Марка ЛКМ: Растворитель Уайт-спирит

Способ окраски: Пневматический

Доля летучей части (растворителя) в ЛКМ (табл. 2), %, $F2 = 100$

Примесь: 2752 Уайт-спирит (1294*)

Доля вещества в летучей части ЛКМ (табл. 2), %, $FPI = 100$

Доля растворителя, при окраске и сушке

для данного способа окраски (табл. 3), %, $DP = 100$

Валовый выброс ЗВ (3-4), т/год, $\underline{M} = MS \cdot F2 \cdot FPI \cdot DP \cdot 10^{-6} = 0.08 \cdot 100 \cdot 100 \cdot 100 \cdot 10^{-6} = 0.08$

Максимальный из разовых выброс ЗВ (5-6), г/с, $\underline{G} = MS1 \cdot F2 \cdot FPI \cdot DP / (3.6 \cdot 10^6) = 0.5 \cdot 100 \cdot 100 \cdot 100 / (3.6 \cdot 10^6) = 0.139$

Итого:

Код	Наименование ЗВ	Выброс г/с	Выброс т/год
0616	Диметилбензол (смесь о-, м-, п- изомеров) (203)	0.0625	0.2033
2752	Уайт-спирит (1294*)	0.139	0.2142
2902	Взвешенные частицы (116)	0.0229	0.06375

Список литературы:

Методика расчета выбросов загрязняющих веществ в атмосферу при нанесении лакокрасочных материалов (по величинам удельных выбросов). РНД 211.2.02.05-2004. Астана, 2005

Технологический процесс: окраска и сушка

Фактический годовой расход ЛКМ, тонн, $MS = 0.0004$

Максимальный часовой расход ЛКМ, с учетом дискретности работы оборудования, кг, $MS1 = 0.5$

Марка ЛКМ: Эмаль ЭП-140

Способ окраски: Пневматический

Доля летучей части (растворителя) в ЛКМ (табл. 2), %, $F2 = 53.5$

Примесь: 1401 Пропан-2-он (Ацетон) (470)

Доля вещества в летучей части ЛКМ (табл. 2), %, $FPI = 33.7$

Доля растворителя, при окраске и сушке

для данного способа окраски (табл. 3), %, $DP = 100$

Валовый выброс ЗВ (3-4), т/год, $\underline{M} = MS \cdot F2 \cdot FPI \cdot DP \cdot 10^{-6} = 0.0004 \cdot 53.5 \cdot 33.7 \cdot 100 \cdot 10^{-6} = 0.0000721$

Максимальный из разовых выброс ЗВ (5-6), г/с, $\underline{G} = MS1 \cdot F2 \cdot FPI \cdot DP / (3.6 \cdot 10^6) = 0.5 \cdot 53.5 \cdot 33.7 \cdot 100 / (3.6 \cdot 10^6) = 0.02504$

Примесь: 0616 Диметилбензол (смесь о-, м-, п- изомеров) (203)

Доля вещества в летучей части ЛКМ (табл. 2), %, $FPI = 32.78$

Доля растворителя, при окраске и сушке

для данного способа окраски (табл. 3), %, $DP = 100$

Валовый выброс ЗВ (3-4), т/год, $\underline{M} = MS \cdot F2 \cdot FPI \cdot DP \cdot 10^{-6} = 0.0004 \cdot 53.5 \cdot 32.78 \cdot 100 \cdot 10^{-6} = 0.0000701$

Максимальный из разовых выброс ЗВ (5-6), г/с, $\_G\_ = MS1 \cdot F2 \cdot FPI \cdot DP / (3.6 \cdot 10^6) = 0.5 \cdot 53.5 \cdot 32.78 \cdot 100 / (3.6 \cdot 10^6) = 0.02436$

Примесь: 0621 Метилбензол (349)

Доля вещества в летучей части ЛКМ (табл. 2), %, $FPI = 4.86$

Доля растворителя, при окраске и сушке

для данного способа окраски (табл. 3), %, $DP = 100$

Валовый выброс ЗВ (3-4), т/год, $\_M\_ = MS \cdot F2 \cdot FPI \cdot DP \cdot 10^{-6} = 0.0004 \cdot 53.5 \cdot 4.86 \cdot 100 \cdot 10^{-6} = 0.0000104$

Максимальный из разовых выброс ЗВ (5-6), г/с, $\_G\_ = MS1 \cdot F2 \cdot FPI \cdot DP / (3.6 \cdot 10^6) = 0.5 \cdot 53.5 \cdot 4.86 \cdot 100 / (3.6 \cdot 10^6) = 0.00361$

Примесь: 1119 2-Этоксизтанол (Этиловый эфир этиленгликоля, Этилцеллозольв) (1497*)

Доля вещества в летучей части ЛКМ (табл. 2), %, $FPI = 28.66$

Доля растворителя, при окраске и сушке

для данного способа окраски (табл. 3), %, $DP = 100$

Валовый выброс ЗВ (3-4), т/год, $\_M\_ = MS \cdot F2 \cdot FPI \cdot DP \cdot 10^{-6} = 0.0004 \cdot 53.5 \cdot 28.66 \cdot 100 \cdot 10^{-6} = 0.0000613$

Максимальный из разовых выброс ЗВ (5-6), г/с, $\_G\_ = MS1 \cdot F2 \cdot FPI \cdot DP / (3.6 \cdot 10^6) = 0.5 \cdot 53.5 \cdot 28.66 \cdot 100 / (3.6 \cdot 10^6) = 0.0213$

Расчет выбросов окрасочного аэрозоля:

Примесь: 2902 Взвешенные частицы (116)

Доля аэрозоля при окраске, для данного способа окраски (табл. 3), %, $DK = 30$

Валовый выброс ЗВ (1), т/год, $\_M\_ = KOC \cdot MS \cdot (100-F2) \cdot DK \cdot 10^{-4} = 1 \cdot 0.0004 \cdot (100-53.5) \cdot 30 \cdot 10^{-4} = 0.0000558$

Максимальный из разовых выброс ЗВ (2), г/с, $\_G\_ = KOC \cdot MS1 \cdot (100-F2) \cdot DK / (3.6 \cdot 10^4) = 1 \cdot 0.5 \cdot (100-53.5) \cdot 30 / (3.6 \cdot 10^4) = 0.01938$

Итого:

Код	Наименование ЗВ	Выброс г/с	Выброс т/год
0616	Диметилбензол (смесь о-, м-, п- изомеров) (203)	0.0625	0.2033701
0621	Метилбензол (349)	0.00361	0.0000104
1119	2-Этоксизтанол (Этиловый эфир этиленгликоля, Этилцеллозольв) (1497*)	0.0213	0.0000613
1401	Пропан-2-он (Ацетон) (470)	0.02504	0.0000721
2752	Уайт-спирит (1294*)	0.139	0.2142
2902	Взвешенные частицы (116)	0.0229	0.0638058

Список литературы:

Методика расчета выбросов загрязняющих веществ в атмосферу при нанесении лакокрасочных материалов (по величинам удельных выбросов). РНД 211.2.02.05-2004. Астана, 2005

Технологический процесс: окраска и сушка

Фактический годовой расход ЛКМ, тонн, $MS = 0.001035$

Максимальный часовой расход ЛКМ, с учетом дискретности работы оборудования, кг, $MS1 = 0.5$

Марка ЛКМ: Лак МЛ-92

Способ окраски: Пневматический

Доля летучей части (растворителя) в ЛКМ (табл. 2), %, $F2 = 47.5$

Примесь: 1042 Бутан-1-ол (Бутиловый спирт) (102)

Доля вещества в летучей части ЛКМ (табл. 2), %, $FPI = 10$

Доля растворителя, при окраске и сушке

для данного способа окраски (табл. 3), %, $DP = 100$

Валовый выброс ЗВ (3-4), т/год, $\underline{M} = MS \cdot F2 \cdot FPI \cdot DP \cdot 10^{-6} = 0.001035 \cdot 47.5 \cdot 10 \cdot 100 \cdot 10^{-6} = 0.0000492$

Максимальный из разовых выброс ЗВ (5-6), г/с, $\underline{G} = MS1 \cdot F2 \cdot FPI \cdot DP / (3.6 \cdot 10^6) = 0.5 \cdot 47.5 \cdot 10 \cdot 100 / (3.6 \cdot 10^6) = 0.0066$

Примесь: 0616 Диметилбензол (смесь о-, м-, п- изомеров) (203)

Доля вещества в летучей части ЛКМ (табл. 2), %, $FPI = 40$

Доля растворителя, при окраске и сушке

для данного способа окраски (табл. 3), %, $DP = 100$

Валовый выброс ЗВ (3-4), т/год, $\underline{M} = MS \cdot F2 \cdot FPI \cdot DP \cdot 10^{-6} = 0.001035 \cdot 47.5 \cdot 40 \cdot 100 \cdot 10^{-6} = 0.0001967$

Максимальный из разовых выброс ЗВ (5-6), г/с, $\underline{G} = MS1 \cdot F2 \cdot FPI \cdot DP / (3.6 \cdot 10^6) = 0.5 \cdot 47.5 \cdot 40 \cdot 100 / (3.6 \cdot 10^6) = 0.0264$

Примесь: 2752 Уайт-спирит (1294*)

Доля вещества в летучей части ЛКМ (табл. 2), %, $FPI = 40$

Доля растворителя, при окраске и сушке

для данного способа окраски (табл. 3), %, $DP = 100$

Валовый выброс ЗВ (3-4), т/год, $\underline{M} = MS \cdot F2 \cdot FPI \cdot DP \cdot 10^{-6} = 0.001035 \cdot 47.5 \cdot 40 \cdot 100 \cdot 10^{-6} = 0.0001967$

Максимальный из разовых выброс ЗВ (5-6), г/с, $\underline{G} = MS1 \cdot F2 \cdot FPI \cdot DP / (3.6 \cdot 10^6) = 0.5 \cdot 47.5 \cdot 40 \cdot 100 / (3.6 \cdot 10^6) = 0.0264$

Примесь: 1048 2-Метилпропан-1-ол (Изобутиловый спирт) (383)

Доля вещества в летучей части ЛКМ (табл. 2), %, $FPI = 10$

Доля растворителя, при окраске и сушке

для данного способа окраски (табл. 3), %, $DP = 100$

Валовый выброс ЗВ (3-4), т/год, $\underline{M} = MS \cdot F2 \cdot FPI \cdot DP \cdot 10^{-6} = 0.001035 \cdot 47.5 \cdot 10 \cdot 100 \cdot 10^{-6} = 0.0000492$

Максимальный из разовых выброс ЗВ (5-6), г/с, $\underline{G} = MS1 \cdot F2 \cdot FPI \cdot DP / (3.6 \cdot 10^6) = 0.5 \cdot 47.5 \cdot 10 \cdot 100 / (3.6 \cdot 10^6) = 0.0066$

Расчет выбросов окрасочного аэрозоля:

Примесь: 2902 Взвешенные частицы (116)

Доля аэрозоля при окраске, для данного способа окраски (табл. 3), %, $DK = 30$

Валовый выброс ЗВ (1), т/год, $\underline{M} = KOC \cdot MS \cdot (100-F2) \cdot DK \cdot 10^{-4} = 1 \cdot 0.001035 \cdot (100-47.5) \cdot 30 \cdot 10^{-4} = 0.000163$

Максимальный из разовых выброс ЗВ (2), г/с, $\underline{G} = KOC \cdot MS1 \cdot (100-F2) \cdot DK / (3.6 \cdot 10^4) = 1 \cdot 0.5 \cdot (100-47.5) \cdot 30 / (3.6 \cdot 10^4) = 0.02188$

Итого:

Код	Наименование ЗВ	Выброс г/с	Выброс т/год

0616	Диметилбензол (смесь о-, м-, п- изомеров) (203)	0.0625	0.2035668
0621	Метилбензол (349)	0.00361	0.0000104
1042	Бутан-1-ол (Бутиловый спирт) (102)	0.0066	0.0000492
1048	2-Метилпропан-1-ол (Изобутиловый спирт) (383)	0.0066	0.0000492
1119	2-Этоксизтанол (Этиловый эфир этиленгликоля, Этилцеллозольв) (1497*)	0.0213	0.0000613
1401	Пропан-2-он (Ацетон) (470)	0.02504	0.0000721
2752	Уайт-спирит (1294*)	0.139	0.2143967
2902	Взвешенные частицы (116)	0.0229	0.0639688

Список литературы:

Методика расчета выбросов загрязняющих веществ в атмосферу при нанесении лакокрасочных материалов (по величинам удельных выбросов). РНД 211.2.02.05-2004. Астана, 2005

Технологический процесс: окраска и сушка

Фактический годовой расход ЛКМ, тонн, **MS = 0.0065758**

Максимальный часовой расход ЛКМ, с учетом дискретности работы оборудования, кг, **MS1 = 0.5**

Марка ЛКМ: Растворитель Р-4

Способ окраски: Пневматический

Доля летучей части (растворителя) в ЛКМ (табл. 2), %, **F2 = 100**

Примесь: 1401 Пропан-2-он (Ацетон) (470)

Доля вещества в летучей части ЛКМ (табл. 2), %, **FPI = 26**

Доля растворителя, при окраске и сушке

для данного способа окраски (табл. 3), %, **DP = 100**

Валовый выброс ЗВ (3-4), т/год, $\underline{M} = MS \cdot F2 \cdot FPI \cdot DP \cdot 10^{-6} = 0.0065758 \cdot 100 \cdot 26 \cdot 100 \cdot 10^{-6} = 0.00171$

Максимальный из разовых выброс ЗВ (5-6), г/с, $\underline{G} = MS1 \cdot F2 \cdot FPI \cdot DP / (3.6 \cdot 10^6) = 0.5 \cdot 100 \cdot 26 \cdot 100 / (3.6 \cdot 10^6) = 0.0361$

Примесь: 1210 Бутилацетат (Уксусной кислоты бутиловый эфир) (110)

Доля вещества в летучей части ЛКМ (табл. 2), %, **FPI = 12**

Доля растворителя, при окраске и сушке

для данного способа окраски (табл. 3), %, **DP = 100**

Валовый выброс ЗВ (3-4), т/год, $\underline{M} = MS \cdot F2 \cdot FPI \cdot DP \cdot 10^{-6} = 0.0065758 \cdot 100 \cdot 12 \cdot 100 \cdot 10^{-6} = 0.000789$

Максимальный из разовых выброс ЗВ (5-6), г/с, $\underline{G} = MS1 \cdot F2 \cdot FPI \cdot DP / (3.6 \cdot 10^6) = 0.5 \cdot 100 \cdot 12 \cdot 100 / (3.6 \cdot 10^6) = 0.01667$

Примесь: 0621 Метилбензол (349)

Доля вещества в летучей части ЛКМ (табл. 2), %, **FPI = 62**

Доля растворителя, при окраске и сушке

для данного способа окраски (табл. 3), %, **DP = 100**

Валовый выброс ЗВ (3-4), т/год, $\underline{M} = MS \cdot F2 \cdot FPI \cdot DP \cdot 10^{-6} = 0.0065758 \cdot 100 \cdot 62 \cdot 100 \cdot 10^{-6} = 0.00408$

Максимальный из разовых выброс ЗВ (5-6), г/с, $\underline{G} = MS1 \cdot F2 \cdot FPI \cdot DP / (3.6 \cdot 10^6) = 0.5 \cdot 100 \cdot 62 \cdot 100 / (3.6 \cdot 10^6) = 0.0861$

Итого:

Код	Наименование ЗВ	Выброс г/с	Выброс т/год
0616	Диметилбензол (смесь о-, м-, п- изомеров) (203)	0.0625	0.2035668
0621	Метилбензол (349)	0.0861	0.0040904
1042	Бутан-1-ол (Бутиловый спирт) (102)	0.0066	0.0000492
1048	2-Метилпропан-1-ол (Изобутиловый спирт) (383)	0.0066	0.0000492
1119	2-Этоксизтанол (Этиловый эфир этиленгликоля, Этилцеллюлозольв) (1497*)	0.0213	0.0000613
1210	Бутилацетат (Уксусной кислоты бутиловый эфир) (110)	0.01667	0.000789
1401	Пропан-2-он (Ацетон) (470)	0.0361	0.0017821
2752	Уайт-спирит (1294*)	0.139	0.2143967
2902	Взвешенные частицы (116)	0.0229	0.0639688

Список литературы:

Методика расчета выбросов загрязняющих веществ в атмосферу при нанесении лакокрасочных материалов (по величинам удельных выбросов). РНД 211.2.02.05-2004. Астана, 2005

Технологический процесс: окраска и сушка

Фактический годовой расход ЛКМ, тонн, $MS = 0.0101$

Максимальный часовой расход ЛКМ, с учетом дискретности работы оборудования, кг, $MS1 = 0.5$

Марка ЛКМ: Эмаль ХВ-124

Способ окраски: Пневматический

Доля летучей части (растворителя) в ЛКМ (табл. 2), %, $F2 = 27$

Примесь: 1401 Пропан-2-он (Ацетон) (470)

Доля вещества в летучей части ЛКМ (табл. 2), %, $FPI = 26$

Доля растворителя, при окраске и сушке

для данного способа окраски (табл. 3), %, $DP = 100$

Валовый выброс ЗВ (3-4), т/год, $\underline{M} = MS \cdot F2 \cdot FPI \cdot DP \cdot 10^{-6} = 0.0101 \cdot 27 \cdot 26 \cdot 100 \cdot 10^{-6} = 0.000709$

Максимальный из разовых выброс ЗВ (5-6), г/с, $\underline{G} = MS1 \cdot F2 \cdot FPI \cdot DP / (3.6 \cdot 10^6) = 0.5 \cdot 27 \cdot 26 \cdot 100 / (3.6 \cdot 10^6) = 0.00975$

Примесь: 1210 Бутилацетат (Уксусной кислоты бутиловый эфир) (110)

Доля вещества в летучей части ЛКМ (табл. 2), %, $FPI = 12$

Доля растворителя, при окраске и сушке

для данного способа окраски (табл. 3), %, $DP = 100$

Валовый выброс ЗВ (3-4), т/год, $\underline{M} = MS \cdot F2 \cdot FPI \cdot DP \cdot 10^{-6} = 0.0101 \cdot 27 \cdot 12 \cdot 100 \cdot 10^{-6} = 0.000327$

Максимальный из разовых выброс ЗВ (5-6), г/с, $\_G\_ = MS1 \cdot F2 \cdot FPI \cdot DP / (3.6 \cdot 10^6) = 0.5 \cdot 27 \cdot 12 \cdot 100 / (3.6 \cdot 10^6) = 0.0045$

Примесь: 0621 Метилбензол (349)

Доля вещества в летучей части ЛКМ (табл. 2), %, **$FPI = 62$**

Доля растворителя, при окраске и сушке

для данного способа окраски (табл. 3), %, **$DP = 100$**

Валовый выброс ЗВ (3-4), т/год, $\_M\_ = MS \cdot F2 \cdot FPI \cdot DP \cdot 10^{-6} = 0.0101 \cdot 27 \cdot 62 \cdot 100 \cdot 10^{-6} = 0.00169$

Максимальный из разовых выброс ЗВ (5-6), г/с, $\_G\_ = MS1 \cdot F2 \cdot FPI \cdot DP / (3.6 \cdot 10^6) = 0.5 \cdot 27 \cdot 62 \cdot 100 / (3.6 \cdot 10^6) = 0.02325$

Расчет выбросов окрасочного аэрозоля:

Примесь: 2902 Взвешенные частицы (116)

Доля аэрозоля при окраске, для данного способа окраски (табл. 3), %, **$DK = 30$**

Валовый выброс ЗВ (1), т/год, $\_M\_ = KOC \cdot MS \cdot (100 - F2) \cdot DK \cdot 10^{-4} = 1 \cdot 0.0101 \cdot (100 - 27) \cdot 30 \cdot 10^{-4} = 0.00221$

Максимальный из разовых выброс ЗВ (2), г/с, $\_G\_ = KOC \cdot MS1 \cdot (100 - F2) \cdot DK / (3.6 \cdot 10^4) = 1 \cdot 0.5 \cdot (100 - 27) \cdot 30 / (3.6 \cdot 10^4) = 0.0304$

Итого:

Код	Наименование ЗВ	Выброс г/с	Выброс т/год
0616	Диметилбензол (смесь о-, м-, п- изомеров) (203)	0.0625	0.2035668
0621	Метилбензол (349)	0.0861	0.0057804
1042	Бутан-1-ол (Бутиловый спирт) (102)	0.0066	0.0000492
1048	2-Метилпропан-1-ол (Изобутиловый спирт) (383)	0.0066	0.0000492
1119	2-Этоксэтанол (Этиловый эфир этиленгликоля, Этилцеллозольв) (1497*)	0.0213	0.0000613
1210	Бутилацетат (Уксусной кислоты бутиловый эфир) (110)	0.01667	0.001116
1401	Пропан-2-он (Ацетон) (470)	0.0361	0.0024911
2752	Уайт-спирит (1294*)	0.139	0.2143967
2902	Взвешенные частицы (116)	0.0304	0.0661788

Список литературы:

Методика расчета выбросов загрязняющих веществ в атмосферу при нанесении лакокрасочных материалов (по величинам удельных выбросов). РНД 211.2.02.05-2004. Астана, 2005

Технологический процесс: окраска и сушка

Фактический годовой расход ЛКМ, тонн, **$MS = 0.067$**

Максимальный часовой расход ЛКМ, с учетом дискретности работы оборудования, кг, **$MS1 = 0.5$**

Марка ЛКМ: Эмаль ПФ-115

Способ окраски: Пневматический

Доля летучей части (растворителя) в ЛКМ (табл. 2), %, **$F2 = 45$**

Примесь: 0616 Диметилбензол (смесь о-, м-, п- изомеров) (203)

Доля вещества в летучей части ЛКМ (табл. 2), %, ***FPI = 50***

Доля растворителя, при окраске и сушке

для данного способа окраски (табл. 3), %, ***DP = 100***

Валовый выброс ЗВ (3-4), т/год, **$\underline{M} = MS \cdot F2 \cdot FPI \cdot DP \cdot 10^{-6} = 0.067 \cdot 45 \cdot 50 \cdot 100 \cdot 10^{-6} = 0.01508$**

Максимальный из разовых выброс ЗВ (5-6), г/с, **$\underline{G} = MS1 \cdot F2 \cdot FPI \cdot DP / (3.6 \cdot 10^6) = 0.5 \cdot 45 \cdot 50 \cdot 100 / (3.6 \cdot 10^6) = 0.03125$**

Примесь: 2752 Уайт-спирит (1294*)

Доля вещества в летучей части ЛКМ (табл. 2), %, ***FPI = 50***

Доля растворителя, при окраске и сушке

для данного способа окраски (табл. 3), %, ***DP = 100***

Валовый выброс ЗВ (3-4), т/год, **$\underline{M} = MS \cdot F2 \cdot FPI \cdot DP \cdot 10^{-6} = 0.067 \cdot 45 \cdot 50 \cdot 100 \cdot 10^{-6} = 0.01508$**

Максимальный из разовых выброс ЗВ (5-6), г/с, **$\underline{G} = MS1 \cdot F2 \cdot FPI \cdot DP / (3.6 \cdot 10^6) = 0.5 \cdot 45 \cdot 50 \cdot 100 / (3.6 \cdot 10^6) = 0.03125$**

Расчет выбросов окрасочного аэрозоля:

Примесь: 2902 Взвешенные частицы (116)

Доля аэрозоля при окраске, для данного способа окраски (табл. 3), %, ***DK = 30***

Валовый выброс ЗВ (1), т/год, **$\underline{M} = KOC \cdot MS \cdot (100-F2) \cdot DK \cdot 10^{-4} = 1 \cdot 0.067 \cdot (100-45) \cdot 30 \cdot 10^{-4} = 0.01106$**

Максимальный из разовых выброс ЗВ (2), г/с, **$\underline{G} = KOC \cdot MS1 \cdot (100-F2) \cdot DK / (3.6 \cdot 10^4) = 1 \cdot 0.5 \cdot (100-45) \cdot 30 / (3.6 \cdot 10^4) = 0.0229$**

Итого:

<i>Код</i>	<i>Наименование ЗВ</i>	<i>Выброс г/с</i>	<i>Выброс т/год</i>
0616	Диметилбензол (смесь о-, м-, п- изомеров) (203)	0.0625	0.2186468
0621	Метилбензол (349)	0.0861	0.0057804
1042	Бутан-1-ол (Бутиловый спирт) (102)	0.0066	0.0000492
1048	2-Метилпропан-1-ол (Изобутиловый спирт) (383)	0.0066	0.0000492
1119	2-Этоксэтанол (Этиловый эфир этиленгликоля, Этилцеллозольв) (1497*)	0.0213	0.0000613
1210	Бутилацетат (Уксусной кислоты бутиловый эфир) (110)	0.01667	0.001116
1401	Пропан-2-он (Ацетон) (470)	0.0361	0.0024911
2752	Уайт-спирит (1294*)	0.139	0.2294767
2902	Взвешенные частицы (116)	0.0304	0.0772388

Источник загрязнения: 6005, Неорганизованный источник
 Источник выделения: 6005 01, Газосварочные работы

Список литературы:

Методика расчета выбросов загрязняющих веществ в атмосферу при сварочных работах (по величинам удельных выбросов). РНД 211.2.02.03-2004. Астана, 2005

Коэффициент трансформации оксидов азота в NO₂, **KNO₂ = 0.8**

Коэффициент трансформации оксидов азота в NO, **KNO = 0.13**

РАСЧЕТ выбросов ЗВ от сварки металлов

Вид сварки: Газовая сварка стали ацетилен-кислородным пламенем

Расход сварочных материалов, кг/год, **B = 0.693**

Фактический максимальный расход сварочных материалов, с учетом дискретности работы оборудования, кг/час, **BMAX = 0.5**

Газы:

Расчет выбросов оксидов азота:

Удельное выделение загрязняющих веществ, г/кг расходуемого материала (табл. 1, 3), **GIS = 22**

С учетом трансформации оксидов азота получаем:

Примесь: 0301 Азота (IV) диоксид (Азота диоксид) (4)

Валовый выброс, т/год (5.1), **$\_M\_ = KNO_2 \cdot GIS \cdot B / 10^6 = 0.8 \cdot 22 \cdot 0.693 / 10^6 = 0.0000122$**

Максимальный из разовых выброс, г/с (5.2), **$\_G\_ = KNO_2 \cdot GIS \cdot BMAX / 3600 = 0.8 \cdot 22 \cdot 0.5 / 3600 = 0.002444$**

Примесь: 0304 Азот (II) оксид (Азота оксид) (6)

Валовый выброс, т/год (5.1), **$\_M\_ = KNO \cdot GIS \cdot B / 10^6 = 0.13 \cdot 22 \cdot 0.693 / 10^6 = 0.00000198$**

Максимальный из разовых выброс, г/с (5.2), **$\_G\_ = KNO \cdot GIS \cdot BMAX / 3600 = 0.13 \cdot 22 \cdot 0.5 / 3600 = 0.000397$**

ИТОГО:

Код	Наименование ЗВ	Выброс г/с	Выброс т/год
0301	Азота (IV) диоксид (Азота диоксид) (4)	0.002444	0.0000122
0304	Азот (II) оксид (Азота оксид) (6)	0.000397	0.00000198

Источник загрязнения: 6006, Неорганизованный источник
 Источник выделения: 6006 01, Газорезательные работы

Список литературы:

Методика расчета выбросов загрязняющих веществ в атмосферу при сварочных работах (по величинам удельных выбросов). РНД 211.2.02.03-2004. Астана, 2005

Коэффициент трансформации оксидов азота в NO₂, **KNO₂ = 0.8**

Коэффициент трансформации оксидов азота в NO, **KNO = 0.13**

РАСЧЕТ выбросов ЗВ от резки металлов

Вид резки: Газовая

Разрезаемый материал: Сталь углеродистая

Толщина материала, мм (табл. 4), **L = 5**

Способ расчета выбросов: по длине реза

Максимальная фактическая производительность резки, м/час, **BMAX = 1**

Длина реза в год, м, **B = 173**

Удельное выделение сварочного аэрозоля,

г/м реза (табл. 4), **GM = 2.25**

в том числе:

Примесь: 0143 Марганец и его соединения (в пересчете на марганца (IV) оксид) (327)

Удельное выделение, г/м реза (табл. 4), **GM = 0.04**

Валовый выброс ЗВ, т/год (5.1), **$\underline{M} = GM \cdot B / 10^6 = 0.04 \cdot 173 / 10^6 = 0.00000692$**

Максимальный разовый выброс ЗВ, г/с (5.2), **$\underline{G} = GM \cdot BMAX / 3600 = 0.04 \cdot 1 / 3600 = 0.0000111$**

Примесь: 0123 Железо (II, III) оксиды (в пересчете на железо) (диЖелезо триоксид, Железа оксид) (274)

Удельное выделение, г/м реза (табл. 4), **GM = 2.21**

Валовый выброс ЗВ, т/год (5.1), **$\underline{M} = GM \cdot B / 10^6 = 2.21 \cdot 173 / 10^6 = 0.000382$**

Максимальный разовый выброс ЗВ, г/с (5.2), **$\underline{G} = GM \cdot BMAX / 3600 = 2.21 \cdot 1 / 3600 = 0.000614$**

 Газы:

Примесь: 0337 Углерод оксид (Окись углерода, Угарный газ) (584)

Удельное выделение, г/м реза (табл. 4), **GM = 1.5**

Валовый выброс ЗВ, т/год (5.1), **$\underline{M} = GM \cdot B / 10^6 = 1.5 \cdot 173 / 10^6 = 0.0002595$**

Максимальный разовый выброс ЗВ, г/с (5.2), **$\underline{G} = GM \cdot BMAX / 3600 = 1.5 \cdot 1 / 3600 = 0.000417$**

Расчет выбросов оксидов азота:

Удельное выделение, г/м реза (табл. 4), **GM = 1.18**

С учетом трансформации оксидов азота получаем:

Примесь: 0301 Азота (IV) диоксид (Азота диоксид) (4)

Валовый выброс ЗВ, т/год (5.1), $\_M\_ = KNO2 \cdot GM \cdot B / 10^6 = 0.8 \cdot 1.18 \cdot 173 / 10^6 =$
0.0001633

Максимальный разовый выброс ЗВ, г/с (5.2), $\_G\_ = KNO2 \cdot GM \cdot BMAX / 3600 = 0.8$
 $\cdot 1.18 \cdot 1 / 3600 = 0.000262$

Примесь: 0304 Азот (II) оксид (Азота оксид) (6)

Валовый выброс ЗВ, т/год (5.1), $\_M\_ = KNO \cdot GM \cdot B / 10^6 = 0.13 \cdot 1.18 \cdot 173 / 10^6 =$
0.00002654

Максимальный разовый выброс ЗВ, г/с (5.2), $\_G\_ = KNO \cdot GM \cdot BMAX / 3600 = 0.13$
 $\cdot 1.18 \cdot 1 / 3600 = 0.0000426$

ИТОГО:

Код	Наименование ЗВ	Выброс г/с	Выброс т/год
0123	Железо (II, III) оксиды (в пересчете на железо) (диЖелезо триоксид, Железа оксид) (274)	0.000614	0.000382
0143	Марганец и его соединения (в пересчете на марганца (IV) оксид) (327)	0.0000111	0.00000692
0301	Азота (IV) диоксид (Азота диоксид) (4)	0.000262	0.0001633
0304	Азот (II) оксид (Азота оксид) (6)	0.0000426	0.00002654
0337	Углерод оксид (Оксид углерода, Угарный газ) (584)	0.000417	0.0002595

Источник загрязнения: 6007, Неорганизованный источник

Источник выделения: 6007 01, Битумные работы

Список литературы:

1. Методика расчета выбросов вредных веществ от предприятий дорожно-строительной отрасли, в т.ч. АБЗ. Приложение №12 к Приказу Министра охраны окружающей среды Республики Казахстан от 18.04.2008 №100-п
 2. "Сборник методик по расчету выбросов вредных в атмосферу различными производствами". Алматы, КазЭКОЭКСП, 1996 г.
- п.6. Методика расчета выбросов вредных веществ при работе асфальтобетонных заводов

Тип источника выделения: Битумоплавильная установка

Время работы оборудования, ч/год, $T = 459$

Примесь: 2754 Алканы C12-19 /в пересчете на C/ (Углеводороды предельные C12-C19 (в пересчете на C); Растворитель РПК-265П) (10)

Объем производства битума, т/год, $M_Y = 4526.3$

Валовый выброс, т/год (ф-ла 6.7[1]), $M = (1 \cdot M_Y) / 1000 = (1 \cdot 4526.3) / 1000 = 4.53$

Максимальный разовый выброс, г/с, $G = M \cdot 10^6 / (T \cdot 3600) = 4.53 \cdot 10^6 / (459 \cdot 3600) = 2.74$

Итого:

Код	Наименование ЗВ	Выброс г/с	Выброс т/год
2754	Алканы C12-19 /в пересчете на C/ (Углеводороды предельные C12-C19 (в пересчете на C); Растворитель РПК-265П) (10)	2.74	4.53

Источник загрязнения: 6008, Неорганизованный источник
 Источник выделения: 6008 01, Паяльные работы

Список литературы:

1. Методика расчета выбросов загрязняющих веществ от автотранспортных предприятий (раздел 4.10. Медницкие работы)
 Приложение №3 к Приказу Министра охраны окружающей среды Республики Казахстан от 18.04.2008 №100-п

РАСЧЕТ ВЫБРОСОВ ЗВ ПРИ ПРОВЕДЕНИИ МЕДНИЦКИХ РАБОТ

Вид выполняемых работ: Пайка паяльниками с косвенным нагревом
 Марка применяемого материала: Оловянно-свинцовые припой (безсурьмянистые) ПОС-30, 40, 60, 70

"Чистое" время работы оборудования, час/год, $T = 100$

Количество израсходованного припоя за год, кг, $M = 75.16$

Примесь: 0184 Свинец и его неорганические соединения /в пересчете на свинец/ (513)

Удельное выделение ЗВ, г/кг (табл.4.8), $Q = 0.51$

Валовый выброс, т/год (4.28), $\underline{M} = Q \cdot M \cdot 10^{-6} = 0.51 \cdot 75.16 \cdot 10^{-6} = 0.0000383$

Максимальный разовый выброс ЗВ, г/с (4.31), $\underline{G} = (\underline{M} \cdot 10^6) / (T \cdot 3600) = (0.0000383 \cdot 10^6) / (100 \cdot 3600) = 0.0001064$

Примесь: 0168 Олово оксид (в пересчете на олово) (Олово (II) оксид) (446)

Удельное выделение ЗВ, г/кг (табл.4.8), $Q = 0.28$

Валовый выброс, т/год (4.28), $\underline{M} = Q \cdot M \cdot 10^{-6} = 0.28 \cdot 75.16 \cdot 10^{-6} = 0.00002104$

Максимальный разовый выброс ЗВ, г/с (4.31), $\underline{G} = (\underline{M} \cdot 10^6) / (T \cdot 3600) = (0.00002104 \cdot 10^6) / (100 \cdot 3600) = 0.0000584$

Код	Наименование ЗВ	Выброс г/с	Выброс т/год
0168	Олово оксид (в пересчете на олово) (Олово (II) оксид) (446)	0.0000584	0.00002104
0184	Свинец и его неорганические соединения /в пересчете на свинец/ (513)	0.0001064	0.0000383

Источник загрязнения: 6009, Неорганизованный источник

Источник выделения: 6009 01, Буровые работы. Машины бурильные

Список литературы:

1. Методика расчета выбросов загрязняющих веществ в атмосферу от предприятий по производству строительных материалов

п.5. От предприятий по переработке нерудных материалов и производству пористых заполнителей.

Приложение №11 к Приказу Министра охраны окружающей среды Республики Казахстан от 18.04.2008 №100-п

Технологический процесс: Добыча нерудных строительных материалов (Буровые работы)

Вид работ: Буровые работы

Буровая установка: Станки горизонтального бурения (породы средней и ниже средней твердости). Диаметры скважины 150 мм

Количество пыли, выделяемое при бурении одним станком, г/с (табл.5.1), **$G1 = 0.64$**

Общее кол-во буровых станков, шт., **$_{KOLIV} = 1$**

Количество одновременно работающих буровых станков, шт., **$N = 1$**

Время работы одного станка, ч/год, **$_{T} = 21$**

Примесь: 2908 Пыль неорганическая, содержащая двуокись кремния в %: 70-20 (шамот, цемент, пыль цементного производства - глина, глинистый сланец, доменный шлак, песок, клинкер, зола, кремнезем, зола углей казахстанских месторождений) (494)

Максимальный из разовых выбросов, г/с (5.1), **$_{G} = G1 \cdot N = 0.64 \cdot 1 = 0.64$**

Валовый выброс, т/год, **$_{M} = G1 \cdot _{KOLIV} \cdot _{T} \cdot 0.0036 = 0.64 \cdot 1 \cdot 21 \cdot 0.0036 = 0.0484$**

Тип аппарата очистки: Гидропылеподавление

Степень пылеочистки, % (табл.4.1), **$_{KPD} = 80$**

Максимальный из разовых выбросов, с очисткой, г/с, **$G = _{G} \cdot (100 - _{KPD}) / 100 = 0.64 \cdot (100 - 80) / 100 = 0.128$**

Валовый выброс, с очисткой, т/год, **$M = _{M} \cdot (100 - _{KPD}) / 100 = 0.0484 \cdot (100 - 80) / 100 = 0.00968$**

Итого выбросы от: 001 Буровые работы. Машины бурильные

Код	Наименование ЗВ	Выброс г/с	Выброс т/год
2908	Пыль неорганическая, содержащая двуокись кремния в %: 70-20 (шамот, цемент, пыль цементного производства - глина, глинистый сланец, доменный шлак, песок, клинкер, зола, кремнезем, зола углей казахстанских месторождений) (494)	0.64	0.0484

Источник загрязнения: 6009, Неорганизованный источник

Источник выделения: 6009 02, Буровые работы. Станки ударно-вращательного бурения

Список литературы:

1. Методика расчета выбросов загрязняющих веществ в атмосферу от предприятий по производству строительных материалов

п.5. От предприятий по переработке нерудных материалов и производству пористых заполнителей.

Приложение №11 к Приказу Министра охраны окружающей среды Республики Казахстан от 18.04.2008 №100-п

Технологический процесс: Добыча нерудных строительных материалов (Буровые работы)

Вид работ: Буровые работы

Буровая установка: Станки колонкового бурения (породы средней и выше средней крепости). Диаметры скважины 150 мм

Количество пыли, выделяемое при бурении одним станком, г/с (табл.5.1), $G1 = 2.4$

Общее кол-во буровых станков, шт., $KOLIV = 42$

Количество одновременно работающих буровых станков, шт., $N = 5$

Время работы одного станка, ч/год, $T = 2432$

Примесь: 2908 Пыль неорганическая, содержащая двуокись кремния в %: 70-20 (шамот, цемент, пыль цементного производства - глина, глинистый сланец, доменный шлак, песок, клинкер, зола, кремнезем, зола углей казахстанских месторождений) (494)

Максимальный из разовых выбросов, г/с (5.1), $G = G1 \cdot N = 2.4 \cdot 5 = 12$

Валовый выброс, т/год, $M = G1 \cdot KOLIV \cdot T \cdot 0.0036 = 2.4 \cdot 42 \cdot 2432 \cdot 0.0036 = 882.5$

Тип аппарата очистки: Гидропылеподавление

Степень пылеочистки, % (табл.4.1), $KPD = 80$

Максимальный из разовых выбросов, с очисткой, г/с, $G = G \cdot (100 - KPD) / 100 = 12 \cdot (100 - 80) / 100 = 2.4$

Валовый выброс, с очисткой, т/год, $M = M \cdot (100 - KPD) / 100 = 882.5 \cdot (100 - 80) / 100 = 176.5$

Итого выбросы от: 002 Буровые работы. Станки ударно-вращательного бурения

Код	Наименование ЗВ	Выброс г/с	Выброс т/год
2908	Пыль неорганическая, содержащая двуокись кремния в %: 70-20 (шамот, цемент, пыль цементного производства - глина, глинистый сланец, доменный шлак, песок, клинкер, зола, кремнезем, зола углей казахстанских месторождений) (494)	12	882.5

Источник загрязнения: 6009, Неорганизованный источник

Источник выделения: 6009 03, Буровые работы. Молотки бурильные легкие

Список литературы:

1. Методика расчета выбросов загрязняющих веществ в атмосферу от предприятий по производству строительных материалов п.5. От предприятий по переработке нерудных материалов и производству пористых заполнителей.

Приложение №11 к Приказу Министра охраны окружающей среды Республики Казахстан от 18.04.2008 №100-п

Технологический процесс: Добыча нерудных строительных материалов
(Буровые работы)

Вид работ: Буровые работы

Буровая установка: Станки горизонтального бурения (легкие породы).

Диам. скважины 100–200 мм

Количество пыли, выделяемое при бурении одним станком,

г/с (табл.5.1), $G1 = 0.325$

Общее кол-во буровых станков, шт., $_{KOLIV} = 1$

Количество одновременно работающих буровых станков, шт., $N = 1$

Время работы одного станка, ч/год, $_{T} = 170$

Примесь: 2908 Пыль неорганическая, содержащая двуокись кремния в %: 70-20 (шамот, цемент, пыль цементного производства - глина, глинистый сланец, доменный шлак, песок, клинкер, зола, кремнезем, зола углей казахстанских месторождений) (494)

Максимальный из разовых выбросов, г/с (5.1), $_{G} = G1 \cdot N = 0.325 \cdot 1 = 0.325$

Валовый выброс, т/год, $_{M} = G1 \cdot _{KOLIV} \cdot _{T} \cdot 0.0036 = 0.325 \cdot 1 \cdot 170 \cdot 0.0036 = 0.199$

Тип аппарата очистки: Гидропылеподавление

Степень пылеочистки, % (табл.4.1), $_{KPD} = 80$

Максимальный из разовых выбросов, с очисткой, г/с, $G = _{G} \cdot (100 - _{KPD}) / 100 = 0.325 \cdot (100 - 80) / 100 = 0.065$

Валовый выброс, с очисткой, т/год, $M = _{M} \cdot (100 - _{KPD}) / 100 = 0.199 \cdot (100 - 80) / 100 = 0.0398$

Итого выбросы от: 003 Буровые работы. Молотки бурильные легкие

Код	Наименование ЗВ	Выброс г/с	Выброс т/год
2908	Пыль неорганическая, содержащая двуокись кремния в %: 70-20 (шамот, цемент, пыль цементного производства - глина, глинистый сланец, доменный шлак, песок, клинкер, зола, кремнезем, зола углей казахстанских месторождений) (494)	0.325	0.199

Источник загрязнения: 6009, Неорганизованный источник

Источник выделения: 6009 04, Буровые работы. Молотки бурильные средние

Список литературы:

1. Методика расчета выбросов загрязняющих веществ в атмосферу от предприятий по производству строительных материалов

п.5. От предприятий по переработке нерудных материалов и производству пористых заполнителей.

Приложение №11 к Приказу Министра охраны окружающей среды Республики Казахстан от 18.04.2008 №100-п

Технологический процесс: Добыча нерудных строительных материалов
(Буровые работы)

Вид работ: Буровые работы

Буровая установка: Станки ударно-канатного бурения (породы средней и выше средней крепости). Диаметры скважины 500 мм

Количество пыли, выделяемое при бурении одним станком, г/с (табл.5.1), **$G1 = 5.76$**

Общее кол-во буровых станков, шт., **$_{KOLIV} = 11$**

Количество одновременно работающих буровых станков, шт., **$N = 2$**

Время работы одного станка, ч/год, **$_{T} = 2432$**

Примесь: 2908 Пыль неорганическая, содержащая двуокись кремния в %: 70-20 (шамот, цемент, пыль цементного производства - глина, глинистый сланец, доменный шлак, песок, клинкер, зола, кремнезем, зола углей казахстанских месторождений) (494)

Максимальный из разовых выбросов, г/с (5.1), **$_{G} = G1 \cdot N = 5.76 \cdot 2 = 11.52$**

Валовый выброс, т/год, **$_{M} = G1 \cdot _{KOLIV} \cdot _{T} \cdot 0.0036 = 5.76 \cdot 11 \cdot 2432 \cdot 0.0036 = 554.7$**

Тип аппарата очистки: Гидропылеподавление

Степень пылеочистки, % (табл.4.1), **$_{KPD} = 80$**

Максимальный из разовых выбросов, с очисткой, г/с, **$G = _{G} \cdot (100 - _{KPD}) / 100 = 11.52 \cdot (100 - 80) / 100 = 2.304$**

Валовый выброс, с очисткой, т/год, **$M = _{M} \cdot (100 - _{KPD}) / 100 = 554.7 \cdot (100 - 80) / 100 = 110.9$**

Итого выбросы от: 004 Буровые работы. Молотки бурильные средние

Код	Наименование ЗВ	Выброс г/с	Выброс т/год
2908	Пыль неорганическая, содержащая двуокись кремния в %: 70-20 (шамот, цемент, пыль цементного производства - глина, глинистый сланец, доменный шлак, песок, клинкер, зола, кремнезем, зола углей казахстанских месторождений) (494)	11.52	554.7

Источник загрязнения: 6009, Неорганизованный источник

Источник выделения: 6009 05, Буровые работы. Мотобур ручной

Список литературы:

1. Методика расчета выбросов загрязняющих веществ в атмосферу от предприятий по производству строительных материалов п.5. От предприятий по переработке нерудных материалов и производству пористых заполнителей.

Приложение №11 к Приказу Министра охраны окружающей среды Республики Казахстан от 18.04.2008 №100-п

Технологический процесс: Добыча нерудных строительных материалов (Буровые работы)

Вид работ: Буровые работы

Буровая установка: Станки горизонтального бурения (легкие породы).

Диаметры скважины 100-200 мм

Количество пыли, выделяемое при бурении одним станком, г/с (табл.5.1), **$G1 = 0.325$**

Общее кол-во буровых станков, шт., **$_{KOLIV} = 1$**

Количество одновременно работающих буровых станков, шт., **$N = 1$**

Время работы одного станка, ч/год, $T = 4.2$

Примесь: 2908 Пыль неорганическая, содержащая двуокись кремния в %: 70-20 (шамот, цемент, пыль цементного производства - глина, глинистый сланец, доменный шлак, песок, клинкер, зола, кремнезем, зола углей казахстанских месторождений) (494)

Максимальный из разовых выбросов, г/с (5.1), $G = G_1 \cdot N = 0.325 \cdot 1 = 0.325$

Валовый выброс, т/год, $M = G_1 \cdot KOLIV \cdot T \cdot 0.0036 = 0.325 \cdot 1 \cdot 4.2 \cdot 0.0036 = 0.00491$

Тип аппарата очистки: Гидропылеподавление

Степень пылеочистки, % (табл.4.1), $KPD = 80$

Максимальный из разовых выбросов, с очисткой, г/с, $G = G_1 \cdot (100 - KPD) / 100 = 0.325 \cdot (100 - 80) / 100 = 0.065$

Валовый выброс, с очисткой, т/год, $M = M_1 \cdot (100 - KPD) / 100 = 0.00491 \cdot (100 - 80) / 100 = 0.000982$

Итого выбросы от: 005 Буровые работы. Мотобур ручной

Код	Наименование ЗВ	Выброс г/с	Выброс т/год
2908	Пыль неорганическая, содержащая двуокись кремния в %: 70-20 (шамот, цемент, пыль цементного производства - глина, глинистый сланец, доменный шлак, песок, клинкер, зола, кремнезем, зола углей казахстанских месторождений) (494)	0.325	0.00491

Источник загрязнения: 6010, Неорганизованный источник
 Источник выделения: 6010 01, Механическая обработка материалов.
 Дрель

Список литературы:

Методика расчета выбросов загрязняющих веществ в атмосферу при механической обработке металлов (по величинам удельных выбросов). РНД 211.2.02.06-2004. Астана, 2005

Технология обработки: Механическая обработка металлов

Оборудование работает на открытом воздухе

Тип расчета: без охлаждения

Вид оборудования: Дрель

Фактический годовой фонд времени работы одной единицы оборудования, ч/год, $T = 7$

Число станков данного типа, шт., $KOLIV = 1$

Число станков данного типа, работающих одновременно, шт., $NS1 = 1$

Примесь: 2902 Взвешенные частицы (116)

Удельный выброс, г/с (табл. 1), $GV = 0.007$

Коэффициент гравитационного оседания (п. 5.3.2), $KN = 0.2$

Валовый выброс, т/год (1), $M = 3600 \cdot GV \cdot T \cdot KOLIV / 10^6 = 3600 \cdot 0.007 \cdot 7 \cdot 1 / 10^6 = 0.0001764$

Максимальный из разовых выброс, г/с (2), $G = KN \cdot GV \cdot NS1 = 0.2 \cdot 0.007 \cdot 1 = 0.0014$

ИТОГО:

Код	Наименование ЗВ	Выброс г/с	Выброс т/год
2902	Взвешенные частицы (116)	0.0014	0.0001764

Источник загрязнения: 6010, Неорганизованный источник
 Источник выделения: 6010 02, Механическая обработка материалов.
 Машинки шлифовальные

Список литературы:

Методика расчета выбросов загрязняющих веществ в атмосферу при механической обработке металлов (по величинам удельных выбросов). РНД 211.2.02.06-2004. Астана, 2005

Технология обработки: Механическая обработка металлов

Оборудование работает на открытом воздухе

Тип расчета: без охлаждения

Вид оборудования: Углошлифовальная машина (УШМ, Болгарка) 125 мм

Фактический годовой фонд времени работы одной единицы оборудования, ч/год, $T = 212$

Число станков данного типа, шт., $KOLIV = 2$

Число станков данного типа, работающих одновременно, шт., $NS1 = 1$

Примесь: 2930 Пыль абразивная (Корунд белый, Монокорунд) (1027*)

Удельный выброс, г/с (табл. 1), $GV = 0.012$

Коэффициент гравитационного оседания (п. 5.3.2), $KN = 0.2$

Валовый выброс, т/год (1), $M = 3600 \cdot GV \cdot T \cdot KOLIV / 10^6 = 3600 \cdot 0.012 \cdot 212 \cdot 2 / 10^6 = 0.0183$

Максимальный из разовых выброс, г/с (2), $\underline{G} = KN \cdot GV \cdot NSI = 0.2 \cdot 0.012 \cdot 1 =$
0.0024

Примесь: 2902 Взвешенные частицы (116)

Удельный выброс, г/с (табл. 1), $GV = 0.019$

Коэффициент гравитационного оседания (п. 5.3.2), $KN = 0.2$

Валовый выброс, т/год (1), $\underline{M} = 3600 \cdot GV \cdot T \cdot \underline{KOLIV} / 10^6 = 3600 \cdot 0.019 \cdot 212 \cdot 2 /$
 $10^6 = 0.029$

Максимальный из разовых выброс, г/с (2), $\underline{G} = KN \cdot GV \cdot NSI = 0.2 \cdot 0.019 \cdot 1 =$
0.0038

ИТОГО:

Код	Наименование ЗВ	Выброс г/с	Выброс т/год
2902	Взвешенные частицы (116)	0.0038	0.029
2930	Пыль абразивная (Корунд белый, Монокорунд) (1027*)	0.0024	0.0183

Источник загрязнения: 6011, Неорганизованный источник

Источник выделения: 6011 02, Сухие строительные смеси на основе гипса

Список литературы:

Методика расчета нормативов выбросов от неорганизованных источников
п. 3 Расчетный метод определения выбросов в атмосферу от предприятий по производству строительных материалов

Приложение №11 к Приказу Министра охраны окружающей среды Республики Казахстан от 18.04.2008 №100-п

Коэффициент гравитационного осаждения твердых компонентов, п.2.3,
 $KOC = 0.4$

Тип источника выделения: Погрузочно-разгрузочные работы, пересыпки, статическое хранение пылящих материалов

п.3.1.Погрузочно-разгрузочные работы, пересыпки пылящих материалов

Материал: Гипс молотый

Весовая доля пылевой фракции в материале (табл.3.1.1), **$K1 = 0.08$**

Доля пыли, переходящей в аэрозоль (табл.3.1.1), **$K2 = 0.04$**

Примесь: 2914 Пыль (неорганическая) гипсового вяжущего из фосфогипса с цементом (1054*)

Материал негранулирован. Коэффициент K_e принимается равным 1

Степень открытости: с 4-х сторон

Загрузочный рукав не применяется

Коэффициент, учитывающий степень защищенности узла (табл.3.1.3), **$K4 = 1$**

Скорость ветра (среднегодовая), м/с, **$G3SR = 2.4$**

Коэфф., учитывающий среднегодовую скорость ветра (табл.3.1.2), **$K3SR = 1.2$**

Скорость ветра (максимальная), м/с, **$G3 = 21$**

Коэфф., учитывающий максимальную скорость ветра (табл.3.1.2), **$K3 = 3$**

Влажность материала, %, **$VL = 0.8$**

Коэфф., учитывающий влажность материала (табл.3.1.4), **$K5 = 0.9$**

Размер куска материала, мм, **$G7 = 0.8$**

Коэффициент, учитывающий крупность материала (табл.3.1.5), **$K7 = 1$**

Высота падения материала, м, **$GB = 1$**

Коэффициент, учитывающий высоту падения материала (табл.3.1.7), **$B = 0.5$**

Суммарное количество перерабатываемого материала, т/час, **$GMAX = 0.007$**

Суммарное количество перерабатываемого материала, т/год, **$GGOD = 0.007$**

Эффективность средств пылеподавления, в долях единицы, **$NJ = 0$**

Вид работ: Пересыпка

Максимальный разовый выброс, г/с (3.1.1), **$GC = K1 \cdot K2 \cdot K3 \cdot K4 \cdot K5 \cdot K7 \cdot K8 \cdot K9 \cdot KE \cdot B \cdot GMAX \cdot 10^6 / 3600 \cdot (1 - NJ) = 0.08 \cdot 0.04 \cdot 3 \cdot 1 \cdot 0.9 \cdot 1 \cdot 1 \cdot 1 \cdot 0.5 \cdot 0.007 \cdot 10^6 / 3600 \cdot (1 - 0) = 0.0084$**

Валовый выброс, т/год (3.1.2), **$MC = K1 \cdot K2 \cdot K3SR \cdot K4 \cdot K5 \cdot K7 \cdot K8 \cdot K9 \cdot KE \cdot B \cdot GGOD \cdot (1 - NJ) = 0.08 \cdot 0.04 \cdot 1.2 \cdot 1 \cdot 0.9 \cdot 1 \cdot 1 \cdot 1 \cdot 0.5 \cdot 0.007 \cdot (1 - 0) = 0.0000121$**

Максимальный разовый выброс, г/с (3.2.1), **$G = MAX(G, GC) = 0.0084$**

Сумма выбросов, т/год (3.2.4), **$M = M + MC = 0 + 0.0000121 = 0.0000121$**

С учетом коэффициента гравитационного осаждения

Валовый выброс, т/год, **$M = KOC \cdot M = 0.4 \cdot 0.0000121 = 0.00000484$**

Максимальный разовый выброс, **$G = KOC \cdot G = 0.4 \cdot 0.0084 = 0.00336$**

Итоговая таблица:

Код	Наименование ЗВ	Выброс г/с	Выброс т/год

2914	Пыль (неорганическая) гипсового вяжущего из фосфогипса с цементом (1054*)	0.00336	0.00000484

Источник загрязнения: 6011, Неорганизованный источник

Источник выделения: 6011 03, Сухие строительные смеси. Известь

Список литературы:

Методика расчета нормативов выбросов от неорганизованных источников
п. 3 Расчетный метод определения выбросов в атмосферу от предприятий по производству строительных материалов

Приложение №11 к Приказу Министра охраны окружающей среды Республики Казахстан от 18.04.2008 №100-п

Коэффициент гравитационного осаждения твердых компонентов, п.2.3,
КОС = 0.4

Тип источника выделения: Погрузочно-разгрузочные работы, пересыпки, статическое хранение пылящих материалов

п.3.1.Погрузочно-разгрузочные работы, пересыпки пылящих материалов

Материал: Известь каменная

Весовая доля пылевой фракции в материале (табл.3.1.1), **K1 = 0.07**

Доля пыли, переходящей в аэрозоль (табл.3.1.1), **K2 = 0.02**

Примесь: 0128 Кальций оксид (Негашеная известь) (635*)

Материал негранулирован. Коэффициент Ке принимается равным 1

Степень открытости: с 4-х сторон

Загрузочный рукав не применяется

Коэффициент, учитывающий степень защищенности узла (табл.3.1.3), **K4 = 1**

Скорость ветра (среднегодовая), м/с, **G3SR = 2.4**

Коэфф., учитывающий среднегодовую скорость ветра (табл.3.1.2), **K3SR = 1.2**

Скорость ветра (максимальная), м/с, **G3 = 21**

Коэфф., учитывающий максимальную скорость ветра (табл.3.1.2), **K3 = 3**

Влажность материала, %, **VL = 4.5**

Коэфф., учитывающий влажность материала (табл.3.1.4), **K5 = 0.7**

Размер куска материала, мм, **G7 = 55**

Коэффициент, учитывающий крупность материала (табл.3.1.5), **K7 = 0.4**

Высота падения материала, м, **GB = 1**

Коэффициент, учитывающий высоту падения материала (табл.3.1.7), **B = 0.5**

Суммарное количество перерабатываемого материала, т/час, **GMAX = 0.1**

Суммарное количество перерабатываемого материала, т/год, **GGOD = 0.3**

Эффективность средств пылеподавления, в долях единицы, **NJ = 0**

Вид работ: Пересыпка

Максимальный разовый выброс, г/с (3.1.1), **GC = K1 · K2 · K3 · K4 · K5 · K7 · K8 · K9 · KE · B · GMAX · 10⁶ / 3600 · (1-NJ) = 0.07 · 0.02 · 3 · 1 · 0.7 · 0.4 · 1 · 1 · 1 · 0.5 · 0.1 · 10⁶ / 3600 · (1-0) = 0.01633**

Валовый выброс, т/год (3.1.2), **MC = K1 · K2 · K3SR · K4 · K5 · K7 · K8 · K9 · KE · B · GGOD · (1-NJ) = 0.07 · 0.02 · 1.2 · 1 · 0.7 · 0.4 · 1 · 1 · 1 · 0.5 · 0.3 · (1-0) = 0.0000706**

Максимальный разовый выброс, г/с (3.2.1), **G = MAX(G,GC) = 0.01633**

Сумма выбросов, т/год (3.2.4), **M = M + MC = 0 + 0.0000706 = 0.0000706**

С учетом коэффициента гравитационного осаждения

Валовый выброс, т/год, $M = КОС \cdot M = 0.4 \cdot 0.0000706 = 0.00002824$

Максимальный разовый выброс, $G = КОС \cdot G = 0.4 \cdot 0.01633 = 0.00653$

Итоговая таблица:

<i>Код</i>	<i>Наименование ЗВ</i>	<i>Выброс з/с</i>	<i>Выброс т/год</i>
0128	Кальций оксид (Негашеная известь) (635*)	0.00653	0.00002824

Источник загрязнения: 6012, Неорганизованный источник

Источник выделения: 6012 01, Взрывные работы

Список литературы:

Методика расчета нормативов выбросов от неорганизованных источников
п. 3 Расчетный метод определения выбросов в атмосферу от предприятий
по производству строительных материалов

Приложение №11 к Приказу Министра охраны окружающей среды Республики
Казахстан от 18.04.2008 №100-п

Коэффициент гравитационного осаждения твердых компонентов, п.2.3,

KOC = 0.4

Тип источника выделения: Расчет выбросов загрязняющих веществ при
взрывных работах

Взрывчатое вещество: Граммонит, Аммонит ЖВ

Количество взорванного взрывчатого вещества данной марки, т/год, **A = 1636.56**

Количество взорванного взрывчатого вещества за один массовый взрыв,
т, **AJ = 163**

Объем взорванной горной породы, м3/год, **V = 3611031**

Максимальный объем взорванной горной породы за один массовый взрыв,
м3, **VJ = 361103**

Крепость горной массы по шкале М.М.Протоdjeяконова: >10 - < = 12

Удельное пылевыведение, кг/м3 взорванной породы (табл.3.5.2), **QN = 0.09**

Эффективность средств газоподавления, в долях единицы, **N = 0**

Эффективность средств пылеподавления, в долях единицы, **N1 = 0.8**

Примесь: 2908 Пыль неорганическая, содержащая двуокись кремния в %: 70-20 (шамот, цемент, пыль цементного производства - глина, глинистый сланец, доменный шлак, песок, клинкер, зола, кремнезем, зола углей казахстанских месторождений) (494)

С учетом коэффициента гравитационного осаждения

Валовый, т/год (3.5.4), **$\underline{M} = KOC \cdot 0.16 \cdot QN \cdot V \cdot (1-N1) / 1000 = 0.4 \cdot 0.16 \cdot 0.09 \cdot 3611031 \cdot (1-0.8) / 1000 = 4.16$**

г/с (3.5.6), **$\underline{G} = KOC \cdot 0.16 \cdot QN \cdot VJ \cdot (1-N1) \cdot 1000 / 1200 = 0.4 \cdot 0.16 \cdot 0.09 \cdot 361103 \cdot (1-0.8) \cdot 1000 / 1200 = 346.7$**

Крепость породы: >10 - < = 12

Удельное выделение CO из пылегазового облака, т/т (табл.3.5.1), **Q = 0.009**

Кол-во выбросов с пылегазовым облаком при производстве взрыва, т/год (3.5.2), **$M1GOD = Q \cdot A \cdot (1-N) = 0.009 \cdot 1636.56 \cdot (1-0) = 14.73$**

Удельное выделение CO из взорванной горной породы, т/т (табл.3.5.1), **Q1 = 0.004**

Кол-во выбросов, постепенно выделяющихся в атмосферу из взорванной горной породы, т/год (3.5.3), **$M2GOD = Q1 \cdot A = 0.004 \cdot 1636.56 = 6.55$**

Примесь: 0337 Углерод оксид (Окись углерода, Угарный газ) (584)

Суммарное кол-во выбросов при взрыве, т/год (3.5.1), **$M = M1GOD + M2GOD = 14.73 + 6.55 = 21.3$**

Максимальный разовый выброс, г/с (3.5.5), **$G = Q \cdot AJ \cdot (1-N) \cdot 10^6 / 1200 = 0.009 \cdot 163 \cdot (1-0) \cdot 10^6 / 1200 = 1222.5$**

Удельное выделение NOx из пылегазового облака, т/т (табл.3.5.1), **Q = 0.0067**

Кол-во выбросов с пылегазовым облаком при производстве взрыва, т/год (3.5.2), $M1GOD = Q \cdot A \cdot (1-N) = 0.0067 \cdot 1636.56 \cdot (1-0) = 10.96$

Удельное выделение NOx из взорванной горной породы, т/т (табл.3.5.1), $Q1 = 0.0031$

Кол-во выбросов, постепенно выделяющихся в атмосферу из взорванной горной породы, т/год (3.5.3), $M2GOD = Q1 \cdot A = 0.0031 \cdot 1636.56 = 5.07$

Суммарное кол-во выбросов NOx при взрыве, т/год (3.5.1), $M = M1GOD + M2GOD = 10.96 + 5.07 = 16.03$

Максимальный разовый выброс NOx, г/с (3.5.5), $G = Q \cdot AJ \cdot (1-N) \cdot 10^6 / 1200 = 0.0067 \cdot 163 \cdot (1-0) \cdot 10^6 / 1200 = 910.1$

С учетом трансформации оксидов азота, получаем:

Примесь: 0301 Азота (IV) диоксид (Азота диоксид) (4)

Суммарное кол-во выбросов при взрыве, т/год (2.7), $_M = 0.8 \cdot M = 0.8 \cdot 16.03 = 12.82$

Максимальный разовый выброс, г/с (2.7), $_G = 0.8 \cdot G = 0.8 \cdot 910.1 = 728.1$

Примесь: 0304 Азот (II) оксид (Азота оксид) (6)

Суммарное кол-во выбросов при взрыве, т/год (2.8), $_M = 0.13 \cdot M = 0.13 \cdot 16.03 = 2.084$

Максимальный разовый выброс, г/с (2.8), $_G = 0.13 \cdot G = 0.13 \cdot 910.1 = 118.3$

Итоговая таблица:

Код	Наименование ЗВ	Выброс г/с	Выброс т/год
0301	Азота (IV) диоксид (Азота диоксид) (4)	728.1	12.82
0304	Азот (II) оксид (Азота оксид) (6)	118.3	2.084
0337	Углерод оксид (Оксид углерода, Угарный газ) (584)	1222.5	21.3
2908	Пыль неорганическая, содержащая двуокись кремния в %: 70-20 (шамот, цемент, пыль цементного производства - глина, глинистый сланец, доменный шлак, песок, клинкер, зола, кремнезем, зола углей казахстанских месторождений) (494)	346.7	4.16

Источник загрязнения: 6013, Неорганизованный источник
 Источник выделения: 6013 01, Сварка полиэтиленовых труб

Список литературы:

1. Методика расчета выбросов вредных веществ в атмосферу при работе с пластмассовыми материалами
 Приложение №5 к Приказу Министра охраны окружающей среды и водных ресурсов Республики Казахстан от 12.06.2014 г. № 221-Г
2. Сборник "Нормативные показатели удельных выбросов вредных веществ в атмосферу от основных видов технологического оборудования отрасли". Харьков, 1991г.
3. "Удельные показатели образования вредных веществ от основных видов технологического оборудования...", М, 2006 г.

Вид работ: Производство изделий из пластмасс

Технологическая операция: Литье под давлением термопластов

Перерабатываемый материал: полиэтилен

Время работы оборудования в год, час/год, $T = 512$

Масса перерабатываемого материала, т/год, $M = 0.01$

Примесь: 1555 Уксусная кислота (Этановая кислота) (586)

Удельный выброс ЗВ, г/кг обрабатываемого материала (табл.2), $Q_2 = 0.4$
 Максимальный разовый выброс ЗВ, г/с (1), $G = Q_2 \cdot M \cdot 1000 / (T \cdot 3600) = 0.4 \cdot 0.01 \cdot 1000 / (512 \cdot 3600) = 0.00000217$

Валовый выброс ЗВ, т/год (2), $M = G \cdot 10^{-6} \cdot T \cdot 3600 = 0.00000217 \cdot 10^{-6} \cdot 512 \cdot 3600 = 0.000004$

Примесь: 0337 Углерод оксид (Оксид углерода, Угарный газ) (584)

Удельный выброс ЗВ, г/кг обрабатываемого материала (табл.2), $Q_2 = 0.8$
 Максимальный разовый выброс ЗВ, г/с (1), $G = Q_2 \cdot M \cdot 1000 / (T \cdot 3600) = 0.8 \cdot 0.01 \cdot 1000 / (512 \cdot 3600) = 0.00000434$

Валовый выброс ЗВ, т/год (2), $M = G \cdot 10^{-6} \cdot T \cdot 3600 = 0.00000434 \cdot 10^{-6} \cdot 512 \cdot 3600 = 0.000008$

Примесь: 0406 Полиэтилен (Полиэтен) (989*)

Удельный выброс ЗВ, г/кг обрабатываемого материала (табл.2), $Q_2 = 0.4$
 Максимальный разовый выброс ЗВ, г/с (1), $G = Q_2 \cdot M \cdot 1000 / (T \cdot 3600) = 0.4 \cdot 0.01 \cdot 1000 / (512 \cdot 3600) = 0.00000217$

Валовый выброс ЗВ, т/год (2), $M = G \cdot 10^{-6} \cdot T \cdot 3600 = 0.00000217 \cdot 10^{-6} \cdot 512 \cdot 3600 = 0.000004$

Итого выбросы:

Код	Наименование ЗВ	Выброс г/с	Выброс т/год
0337	Углерод оксид (Оксид углерода, Угарный газ) (584)	0.00000434	0.000008
0406	Полиэтилен (Полиэтен) (989*)	0.00000217	0.000004
1555	Уксусная кислота (Этановая кислота) (586)	0.00000217	0.000004

Источник загрязнения: 6014, Неорганизованный источник

Источник выделения: 6014 01, Транспортные работы

Список литературы:

Методика расчета нормативов выбросов от неорганизованных источников
п. 3 Расчетный метод определения выбросов в атмосферу от предприятий
по производству строительных материалов

Приложение №11 к Приказу Министра охраны окружающей среды Республики
Казахстан от 18.04.2008 №100-п

Коэффициент гравитационного осаждения твердых компонентов, п.2.3,
KOC = 0.4

Тип источника выделения: Расчет выбросов пыли при транспортных
работах

Средняя грузоподъемность единицы автотранспорта: >10 - < = 15 тонн

Коэфф., учитывающий грузоподъемность (табл.3.3.1), **C1 = 1.3**

Средняя скорость передвижения автотранспорта: >20 - < = 30 км/час

Коэфф., учитывающий скорость передвижения (табл.3.3.2), **C2 = 2.75**

Состояние дороги: Дорога без покрытия (грунтовая)

Коэфф., учитывающий состояние дороги (табл.3.3.3), **C3 = 1**

Число автомашин, одновременно работающих в карьере, шт., **N1 = 20**

Средняя продолжительность одной ходки в пределах промплощадки, км, **L = 5**

Число ходок (туда + обратно) всего транспорта в час, **N = 2**

Коэфф., учитывающий долю пыли, уносимой в атмосферу, **C7 = 0.01**

Пылевыведение в атмосферу на 1 км пробега, г/км, **Q1 = 1450**

Влажность поверхностного слоя дороги, %, **VL = 6**

Коэфф., учитывающий увлажненность дороги (табл.3.1.4), **K5 = 0.6**

Коэфф., учитывающий профиль поверхности материала на платформе, **C4 = 1.45**

Наиболее характерная для данного района скорость ветра, м/с, **V1 = 2.4**

Средняя скорость движения транспортного средства, км/час, **V2 = 30**

Скорость обдува, м/с, **VOB = (V1 · V2 / 3.6)^{0.5} = (2.4 · 30 / 3.6)^{0.5} = 4.47**

Коэфф., учитывающий скорость обдува материала в кузове (табл.3.3.4),
C5 = 1.26

Площадь открытой поверхности материала в кузове, м², **S = 16**

Перевозимый материал: Плодородно-растительный слой (ПРС)

Унос материала с 1 м² фактической поверхности, г/м²·с (табл.3.1.1), **Q = 0.004**

Влажность перевозимого материала, %, **VL = 6**

Коэфф., учитывающий влажность перевозимого материала (табл.3.1.4),
K5M = 0.6

Количество дней с устойчивым снежным покровом, **TSP = 90**

Продолжительность осадков в виде дождя, часов/год, **TO = 90**

Количество дней с осадками в виде дождя в году, **TD = 2 · TO / 24 = 2 · 90 / 24 = 7.5**

Примесь: 2908 Пыль неорганическая, содержащая двуокись кремния в %: 70-20 (шамот, цемент, пыль цементного производства - глина, глинистый сланец, доменный шлак, песок, клинкер, зола, кремнезем, зола углей казахстанских месторождений) (494)

С учетом коэффициента гравитационного осаждения

Максимальный разовый выброс, г/с (3.3.1), **G = KOC · (C1 · C2 · C3 · K5 · C7 · N · L · Q1 / 3600 + C4 · C5 · K5M · Q · S · N1) = 0.4 · (1.3 · 2.75 · 1 · 0.6 · 0.01 · 2 · 5 · 1450 / 3600 + 1.45 · 1.26 · 0.6 · 0.004 · 16 · 20) = 0.596**

Валовый выброс, т/год (3.3.2), **M = 0.0864 · G · (365 - (TSP + TD)) = 0.0864 · 0.596 · (365 - (90 + 7.5)) = 13.77**

Итоговая таблица:

<i>Код</i>	<i>Наименование ЗВ</i>	<i>Выброс г/с</i>	<i>Выброс т/год</i>
2908	Пыль неорганическая, содержащая двуокись кремния в %: 70-20 (шамот, цемент, пыль цементного производства - глина, глинистый сланец, доменный шлак, песок, клинкер, зола, кремнезем, зола углей казахстанских месторождений) (494)	0.596	13.77

Источник загрязнения: 6015

Источник выделения: 6015 01, Автотранспортная техника

Список литературы:

1. Методика расчета выбросов загрязняющих веществ от автотранспортных предприятий (раздел 3) Приложение №3 к Приказу Министра охраны окружающей среды Республики Казахстан от 18.04.2008 №100-п

2. Методика расчета выбросов загрязняющих веществ от предприятий дорожно-строительной отрасли (раздел 4)

Приложение №12 к Приказу Министра охраны окружающей среды Республики Казахстан от 18.04.2008 №100-п

РАСЧЕТ ВЫБРОСОВ ЗАГРЯЗНЯЮЩИХ ВЕЩЕСТВ

ПРИ РАБОТЕ И ДВИЖЕНИИ АВТОМОБИЛЕЙ ПО ТЕРРИТОРИИ

Перечень транспортных средств

Марка автомобиля	Марка топлива	Всего	Макс
Грузовые автомобили дизельные свыше 8 до 16 т (СНГ)			
КамАЗ-5511	Дизельное топливо	20	10
Трактор (К), N ДВС = 61 - 100 кВт			
ДЗ-143	Дизельное топливо	12	5
ЭО-4321В	Дизельное топливо	4	2
ВСЕГО в группе:	16	7	
ИТОГО: 36			

Расчетный период: Переходный период ($t > -5$ и $t < 5$)

Температура воздуха за расчетный период, град. С, **$T = 0$**

Тип машины: Трактор (К), N ДВС = 61 - 100 кВт

Вид топлива: дизельное топливо

Температура воздуха за расчетный период, град. С, **$T = 0$**

Количество рабочих дней в периоде, **$DN = 60$**

Общее кол-во дорожных машин данной группы, шт., **$NK = 16$**

Коэффициент выпуска (выезда), **$A = 1$**

Наибольшее количество дорожных машин, работающих на территории в течении 30 мин, шт., **$NK1 = 7$**

Суммарное время движения без нагрузки 1 машины в день, мин, **$TV1 = 200$**

Суммарное время движения 1 машины с нагрузкой в день, мин, **$TV1N = 200$**

Суммарное время работы 1 машины на хол. ходу, мин, **$TXS = 80$**

Макс время движения без нагрузки 1 машины за 30 мин, мин, **$TV2 = 12$**

Макс время движения с нагрузкой 1 машины за 30 мин, мин, **$TV2N = 12$**

Макс. время работы машин на хол. ходу за 30 мин, мин, **$TXM = 6$**

Примесь: 0337 Углерод оксид (Окись углерода, Угарный газ) (584)

Выбросы за холодный период:

Удельный выброс машин на хол. ходу, г/мин, (табл. 4.2 [2]), **$MXX = 2.4$**

Пробеговой выброс машин при движении, г/мин, (табл. 4.6 [2]), $ML = 1.57$

Для переходного периода выбросы за холодный период умножаются на коэффициент 0.9

Пробеговой выброс машин при движении, г/мин, $ML = 0.9 \cdot ML = 0.9 \cdot 1.57 = 1.413$

Выброс 1 машины при работе на территории, г, $M1 = ML \cdot TV1 + 1.3 \cdot ML \cdot TV1N + MXX \cdot TXS = 1.413 \cdot 200 + 1.3 \cdot 1.413 \cdot 200 + 2.4 \cdot 80 = 842$

Максимальный выброс 1 машины при работе на территории, г за 30 мин, $M2 = ML \cdot TV2 + 1.3 \cdot ML \cdot TV2N + MXX \cdot TXM = 1.413 \cdot 12 + 1.3 \cdot 1.413 \cdot 12 + 2.4 \cdot 6 = 53.4$

Валовый выброс ЗВ, т/год (4.8), $M = A \cdot M1 \cdot NK \cdot DN / 10^6 = 1 \cdot 842 \cdot 16 \cdot 60 / 10^6 = 0.808$

Максимальный разовый выброс ЗВ, г/с

$G = M2 \cdot NK1 / 30 / 60 = 53.4 \cdot 7 / 30 / 60 = 0.2077$

Примесь: 2732 Керосин (654*)

Выбросы за холодный период:

Удельный выброс машин на хол. ходу, г/мин, (табл. 4.2 [2]), $MXX = 0.3$

Пробеговой выброс машин при движении, г/мин, (табл. 4.6 [2]), $ML = 0.51$

Для переходного периода выбросы за холодный период умножаются на коэффициент 0.9

Пробеговой выброс машин при движении, г/мин, $ML = 0.9 \cdot ML = 0.9 \cdot 0.51 = 0.459$

Выброс 1 машины при работе на территории, г, $M1 = ML \cdot TV1 + 1.3 \cdot ML \cdot TV1N + MXX \cdot TXS = 0.459 \cdot 200 + 1.3 \cdot 0.459 \cdot 200 + 0.3 \cdot 80 = 235.1$

Максимальный выброс 1 машины при работе на территории, г за 30 мин, $M2 = ML \cdot TV2 + 1.3 \cdot ML \cdot TV2N + MXX \cdot TXM = 0.459 \cdot 12 + 1.3 \cdot 0.459 \cdot 12 + 0.3 \cdot 6 = 14.47$

Валовый выброс ЗВ, т/год (4.8), $M = A \cdot M1 \cdot NK \cdot DN / 10^6 = 1 \cdot 235.1 \cdot 16 \cdot 60 / 10^6 = 0.2257$

Максимальный разовый выброс ЗВ, г/с

$G = M2 \cdot NK1 / 30 / 60 = 14.47 \cdot 7 / 30 / 60 = 0.0563$

РАСЧЕТ выбросов оксидов азота

Удельный выброс машин на хол. ходу, г/мин, (табл. 4.2 [2]), $MXX = 0.48$

Пробеговой выброс машин при движении, г/мин, (табл. 4.6 [2]), $ML = 2.47$

Выброс 1 машины при работе на территории, г, $M1 = ML \cdot TV1 + 1.3 \cdot ML \cdot TV1N + MXX \cdot TXS = 2.47 \cdot 200 + 1.3 \cdot 2.47 \cdot 200 + 0.48 \cdot 80 = 1174.6$

Максимальный выброс 1 машины при работе на территории, г за 30 мин, $M2 = ML \cdot TV2 + 1.3 \cdot ML \cdot TV2N + MXX \cdot TXM = 2.47 \cdot 12 + 1.3 \cdot 2.47 \cdot 12 + 0.48 \cdot 6 = 71.1$

Валовый выброс ЗВ, т/год (4.8), $M = A \cdot M1 \cdot NK \cdot DN / 10^6 = 1 \cdot 1174.6 \cdot 16 \cdot 60 / 10^6 = 1.128$

Максимальный разовый выброс ЗВ, г/с

$G = M2 \cdot NK1 / 30 / 60 = 71.1 \cdot 7 / 30 / 60 = 0.2765$

С учетом трансформации оксидов азота получаем:

Примесь: 0301 Азота (IV) диоксид (Азота диоксид) (4)

Валовый выброс, т/год, $\underline{M} = 0.8 \cdot M = 0.8 \cdot 1.128 = 0.902$

Максимальный разовый выброс, г/с, $GS = 0.8 \cdot G = 0.8 \cdot 0.2765 = 0.221$

Примесь: 0304 Азот (II) оксид (Азота оксид) (6)

Валовый выброс, т/год, $M = 0.13 \cdot M = 0.13 \cdot 1.128 = 0.1466$

Максимальный разовый выброс, г/с, $GS = 0.13 \cdot G = 0.13 \cdot 0.2765 = 0.03595$

Примесь: 0328 Углерод (Саж, Углерод черный) (583)

Выбросы за холодный период:

Удельный выброс машин на хол. ходу, г/мин, (табл. 4.2 [2]), $MXX = 0.06$

Пробеговый выброс машин при движении, г/мин, (табл. 4.6 [2]), $ML = 0.41$

Для переходного периода выбросы за холодный период умножаются на коэффициент 0.9

Пробеговый выброс машин при движении, г/мин, $ML = 0.9 \cdot ML = 0.9 \cdot 0.41 = 0.369$

Выброс 1 машины при работе на территории, г, $M1 = ML \cdot TV1 + 1.3 \cdot ML \cdot TV1N + MXX \cdot TXS = 0.369 \cdot 200 + 1.3 \cdot 0.369 \cdot 200 + 0.06 \cdot 80 = 174.5$

Максимальный выброс 1 машины при работе на территории, г за 30 мин, $M2 = ML \cdot TV2 + 1.3 \cdot ML \cdot TV2N + MXX \cdot TXM = 0.369 \cdot 12 + 1.3 \cdot 0.369 \cdot 12 + 0.06 \cdot 6 = 10.54$

Валовый выброс ЗВ, т/год (4.8), $M = A \cdot M1 \cdot NK \cdot DN / 10^6 = 1 \cdot 174.5 \cdot 16 \cdot 60 / 10^6 = 0.1675$

Максимальный разовый выброс ЗВ, г/с

$G = M2 \cdot NK1 / 30 / 60 = 10.54 \cdot 7 / 30 / 60 = 0.041$

Примесь: 0330 Сера диоксид (Ангидрид сернистый, Сернистый газ, Сера (IV) оксид) (516)

Выбросы за холодный период:

Удельный выброс машин на хол. ходу, г/мин, (табл. 4.2 [2]), $MXX = 0.097$

Пробеговый выброс машин при движении, г/мин, (табл. 4.6 [2]), $ML = 0.23$

Для переходного периода выбросы за холодный период умножаются на коэффициент 0.9

Пробеговый выброс машин при движении, г/мин, $ML = 0.9 \cdot ML = 0.9 \cdot 0.23 = 0.207$

Выброс 1 машины при работе на территории, г, $M1 = ML \cdot TV1 + 1.3 \cdot ML \cdot TV1N + MXX \cdot TXS = 0.207 \cdot 200 + 1.3 \cdot 0.207 \cdot 200 + 0.097 \cdot 80 = 103$

Максимальный выброс 1 машины при работе на территории, г за 30 мин, $M2 = ML \cdot TV2 + 1.3 \cdot ML \cdot TV2N + MXX \cdot TXM = 0.207 \cdot 12 + 1.3 \cdot 0.207 \cdot 12 + 0.097 \cdot 6 = 6.3$

Валовый выброс ЗВ, т/год (4.8), $M = A \cdot M1 \cdot NK \cdot DN / 10^6 = 1 \cdot 103 \cdot 16 \cdot 60 / 10^6 = 0.0989$

Максимальный разовый выброс ЗВ, г/с

$G = M2 \cdot NK1 / 30 / 60 = 6.3 \cdot 7 / 30 / 60 = 0.0245$

Тип машины: Грузовые автомобили дизельные свыше 8 до 16 т (СНГ)

Тип топлива: Дизельное топливо

Количество рабочих дней в году, дн., $DN = 60$

Наибольшее количество автомобилей, работающих на территории в течении 30 мин, $NK1 = 10$

Общ. количество автомобилей данной группы за расчетный период, шт., $NK = 20$

Коэффициент выпуска (выезда), $A = 1$

Экологический контроль не проводится

Суммарный пробег с нагрузкой, км/день, $L1N = 200$

Суммарное время работы двигателя на холостом ходу, мин/день, $TXS = 80$

Макс. пробег с нагрузкой за 30 мин, км, $L2N = 12$

Макс. время работы двигателя на холостом ходу в течение 30 мин, мин,
 $TXM = 6$

Суммарный пробег 1 автомобиля без нагрузки по территории п/п, км, **$L1 = 200$**

Максимальный пробег 1 автомобиля без нагрузки за 30 мин, км, **$L2 = 12$**

Примесь: 0337 Углерод оксид (Окись углерода, Угарный газ) (584)

Пробеговые выбросы ЗВ, г/км, (табл.3.8), **$ML = 6.66$**

Удельные выбросы ЗВ при работе на холостом ходу, г/мин,
 (табл.3.9), **$MXX = 2.9$**

Выброс ЗВ в день при движении и работе на территории, г, **$M1 = ML \cdot L1 + 1.3 \cdot ML \cdot L1N + MXX \cdot TXS = 6.66 \cdot 200 + 1.3 \cdot 6.66 \cdot 200 + 2.9 \cdot 80 = 3295.6$**

Валовый выброс ЗВ, т/год, **$M = A \cdot M1 \cdot NK \cdot DN \cdot 10^{-6} = 1 \cdot 3295.6 \cdot 20 \cdot 60 \cdot 10^{-6} = 3.955$**

Максимальный разовый выброс ЗВ одним автомобилем, г за 30 мин, **$M2 = ML \cdot L2 + 1.3 \cdot ML \cdot L2N + MXX \cdot TXM = 6.66 \cdot 12 + 1.3 \cdot 6.66 \cdot 12 + 2.9 \cdot 6 = 201.2$**

Максимальный разовый выброс ЗВ, г/с, **$G = M2 \cdot NK1 / 30 / 60 = 201.2 \cdot 10 / 30 / 60 = 1.118$**

Примесь: 2732 Керосин (654*)

Пробеговые выбросы ЗВ, г/км, (табл.3.8), **$ML = 1.08$**

Удельные выбросы ЗВ при работе на холостом ходу, г/мин,
 (табл.3.9), **$MXX = 0.45$**

Выброс ЗВ в день при движении и работе на территории, г, **$M1 = ML \cdot L1 + 1.3 \cdot ML \cdot L1N + MXX \cdot TXS = 1.08 \cdot 200 + 1.3 \cdot 1.08 \cdot 200 + 0.45 \cdot 80 = 532.8$**

Валовый выброс ЗВ, т/год, **$M = A \cdot M1 \cdot NK \cdot DN \cdot 10^{-6} = 1 \cdot 532.8 \cdot 20 \cdot 60 \cdot 10^{-6} = 0.639$**

Максимальный разовый выброс ЗВ одним автомобилем, г за 30 мин, **$M2 = ML \cdot L2 + 1.3 \cdot ML \cdot L2N + MXX \cdot TXM = 1.08 \cdot 12 + 1.3 \cdot 1.08 \cdot 12 + 0.45 \cdot 6 = 32.5$**

Максимальный разовый выброс ЗВ, г/с, **$G = M2 \cdot NK1 / 30 / 60 = 32.5 \cdot 10 / 30 / 60 = 0.1806$**

РАСЧЕТ выбросов оксидов азота:

Пробеговые выбросы ЗВ, г/км, (табл.3.8), **$ML = 4$**

Удельные выбросы ЗВ при работе на холостом ходу, г/мин,
 (табл.3.9), **$MXX = 1$**

Выброс ЗВ в день при движении и работе на территории, г, **$M1 = ML \cdot L1 + 1.3 \cdot ML \cdot L1N + MXX \cdot TXS = 4 \cdot 200 + 1.3 \cdot 4 \cdot 200 + 1 \cdot 80 = 1920$**

Валовый выброс ЗВ, т/год, **$M = A \cdot M1 \cdot NK \cdot DN \cdot 10^{-6} = 1 \cdot 1920 \cdot 20 \cdot 60 \cdot 10^{-6} = 2.304$**

Максимальный разовый выброс ЗВ одним автомобилем, г за 30 мин, **$M2 = ML \cdot L2 + 1.3 \cdot ML \cdot L2N + MXX \cdot TXM = 4 \cdot 12 + 1.3 \cdot 4 \cdot 12 + 1 \cdot 6 = 116.4$**

Максимальный разовый выброс ЗВ, г/с, **$G = M2 \cdot NK1 / 30 / 60 = 116.4 \cdot 10 / 30 / 60 = 0.647$**

С учетом трансформации оксидов азота получаем:

Примесь: 0301 Азота (IV) диоксид (Азота диоксид) (4)

Валовый выброс, т/год, **$\_M\_ = 0.8 \cdot M = 0.8 \cdot 2.304 = 1.843$**

Максимальный разовый выброс, г/с, **$GS = 0.8 \cdot G = 0.8 \cdot 0.647 = 0.518$**

Примесь: 0304 Азот (II) оксид (Азота оксид) (6)

Валовый выброс, т/год, **$\_M\_ = 0.13 \cdot M = 0.13 \cdot 2.304 = 0.2995$**

Максимальный разовый выброс, г/с, $GS = 0.13 \cdot G = 0.13 \cdot 0.647 = 0.0841$

Примесь: 0328 Углерод (Сажа, Углерод черный) (583)

Пробеговые выбросы ЗВ, г/км, (табл.3.8), $ML = 0.36$

Удельные выбросы ЗВ при работе на холостом ходу, г/мин, (табл.3.9), $MXX = 0.04$

Выброс ЗВ в день при движении и работе на территории, г, $M1 = ML \cdot L1 + 1.3 \cdot ML \cdot L1N + MXX \cdot Txs = 0.36 \cdot 200 + 1.3 \cdot 0.36 \cdot 200 + 0.04 \cdot 80 = 168.8$

Валовый выброс ЗВ, т/год, $M = A \cdot M1 \cdot NK \cdot DN \cdot 10^{-6} = 1 \cdot 168.8 \cdot 20 \cdot 60 \cdot 10^{-6} = 0.2026$

Максимальный разовый выброс ЗВ одним автомобилем, г за 30 мин, $M2 = ML \cdot L2 + 1.3 \cdot ML \cdot L2N + MXX \cdot TXM = 0.36 \cdot 12 + 1.3 \cdot 0.36 \cdot 12 + 0.04 \cdot 6 = 10.18$

Максимальный разовый выброс ЗВ, г/с, $G = M2 \cdot NK1 / 30 / 60 = 10.18 \cdot 10 / 30 / 60 = 0.0566$

Примесь: 0330 Сера диоксид (Ангидрид сернистый, Сернистый газ, Сера (IV) оксид) (516)

Пробеговые выбросы ЗВ, г/км, (табл.3.8), $ML = 0.603$

Удельные выбросы ЗВ при работе на холостом ходу, г/мин, (табл.3.9), $MXX = 0.1$

Выброс ЗВ в день при движении и работе на территории, г, $M1 = ML \cdot L1 + 1.3 \cdot ML \cdot L1N + MXX \cdot Txs = 0.603 \cdot 200 + 1.3 \cdot 0.603 \cdot 200 + 0.1 \cdot 80 = 285.4$

Валовый выброс ЗВ, т/год, $M = A \cdot M1 \cdot NK \cdot DN \cdot 10^{-6} = 1 \cdot 285.4 \cdot 20 \cdot 60 \cdot 10^{-6} = 0.3425$

Максимальный разовый выброс ЗВ одним автомобилем, г за 30 мин, $M2 = ML \cdot L2 + 1.3 \cdot ML \cdot L2N + MXX \cdot TXM = 0.603 \cdot 12 + 1.3 \cdot 0.603 \cdot 12 + 0.1 \cdot 6 = 17.24$

Максимальный разовый выброс ЗВ, г/с, $G = M2 \cdot NK1 / 30 / 60 = 17.24 \cdot 10 / 30 / 60 = 0.0958$

ИТОГО выбросы по периоду: Переходный период ($t > -5$ и $t < 5$)

Тип машины: Трактор (К), N ДВС = 61 - 100 кВт										
Dn, сут	Nk, шт	A	Nk1 шт.	Tv1, мин	Tv1n, мин	Txs, мин	Tv2, мин	Tv2n, мин	Txm, мин	
60	16	1.00	7	200	200	80	12	12	6	
ЗВ	Mxx, г/мин	ML, г/мин	г/с		т/год					
0337	2.4	1.413	0.2077		0.808					
2732	0.3	0.459	0.0563		0.2257					
0301	0.48	2.47	0.221		0.902					
0304	0.48	2.47	0.03595		0.1466					
0328	0.06	0.369	0.041		0.1675					
0330	0.097	0.207	0.0245		0.0989					

Тип машины: Грузовые автомобили дизельные свыше 8 до 16 т (СНГ)										
Dn, сут	Nk, шт	A	Nk1 шт.	L1, км	L1n, км	Txs, мин	L2, км	L2n, км	Txm, мин	
60	20	1.00	10	200	200	80	12	12	6	
ЗВ	Mxx, г/мин	ML, г/км	г/с		т/год					
0337	2.9	6.66	1.118		3.955					
2732	0.45	1.08	0.1806		0.639					
0301	1	4	0.518		1.843					
0304	1	4	0.0841		0.2995					

0328	0.04	0.36	0.0566	0.2026	
0330	0.1	0.603	0.0958	0.3425	

ВСЕГО по периоду: Переходный период ($t > 5$ и $t < 5$)				
Код	Примесь	Выброс г/с	Выброс т/год	
0337	Углерод оксид (Окись углерода, Угарный газ) (584)	1.3257	4.763	
2732	Керосин (654*)	0.2369	0.8647	
0301	Азота (IV) диоксид (Азота диоксид) (4)	0.739	2.745	
0328	Углерод (Сажа, Углерод черный) (583)	0.0976	0.3701	
0330	Сера диоксид (Ангидрид сернистый, Сернистый газ, Сера (IV) оксид) (516)	0.1203	0.4414	
0304	Азот (II) оксид (Азота оксид) (6)	0.12005	0.4461	

Расчетный период: Теплый период ($t > 5$)

Температура воздуха за расчетный период, град. С, **$T = 25$**

Тип машины: Трактор (К), N ДВС = 61 - 100 кВт

Вид топлива: дизельное топливо

Температура воздуха за расчетный период, град. С, **$T = 25$**

Количество рабочих дней в периоде, **$DN = 150$**

Общее кол-во дорожных машин данной группы, шт., **$NK = 16$**

Коэффициент выпуска (выезда), **$A = 1$**

Наибольшее количество дорожных машин, работающих на территории в течении 30 мин, шт, **$NK1 = 7$**

Суммарное время движения без нагрузки 1 машины в день, мин, **$TV1 = 200$**

Суммарное время движения 1 машины с нагрузкой в день, мин, **$TV1N = 200$**

Суммарное время работы 1 машины на хол. ходу, мин, **$TXS = 80$**

Макс время движения без нагрузки 1 машины за 30 мин, мин, **$TV2 = 12$**

Макс время движения с нагрузкой 1 машины за 30 мин, мин, **$TV2N = 12$**

Макс. время работы машин на хол. ходу за 30 мин, мин, **$TXM = 6$**

Примесь: 0337 Углерод оксид (Окись углерода, Угарный газ) (584)

Удельный выброс машин при прогреве, г/мин, (табл. 4.5 [2]), **$MPR = 2.4$**

Удельный выброс машин на хол. ходу, г/мин, (табл. 4.2 [2]), **$MXX = 2.4$**

Пробеговый выброс машин при движении, г/мин, (табл. 4.6 [2]), **$ML = 1.29$**

Выброс 1 машины при работе на территории, г, **$M1 = ML \cdot TV1 + 1.3 \cdot ML \cdot TV1N + MXX \cdot TXS = 1.29 \cdot 200 + 1.3 \cdot 1.29 \cdot 200 + 2.4 \cdot 80 = 785.4$**

Максимальный выброс 1 машины при работе на территории, г за 30 мин, **$M2 = ML \cdot TV2 + 1.3 \cdot ML \cdot TV2N + MXX \cdot TXM = 1.29 \cdot 12 + 1.3 \cdot 1.29 \cdot 12 + 2.4 \cdot 6 = 50$**

Валовый выброс ЗВ, т/год (4.8), $M = A \cdot M1 \cdot NK \cdot DN / 10^6 = 1 \cdot 785.4 \cdot 16 \cdot 150 / 10^6 =$
1.885

Максимальный разовый выброс ЗВ, г/с

$G = M2 \cdot NK1 / 30 / 60 = 50 \cdot 7 / 30 / 60 = 0.1944$

Примесь: 2732 Керосин (654*)

Удельный выброс машин при прогреве, г/мин, (табл. 4.5 [2]), $MPR = 0.3$

Удельный выброс машин на хол. ходу, г/мин, (табл. 4.2 [2]), $MXX = 0.3$

Пробеговый выброс машин при движении, г/мин, (табл. 4.6 [2]), $ML =$
0.43

Выброс 1 машины при работе на территории, г, $M1 = ML \cdot TV1 + 1.3 \cdot ML \cdot TVIN +$
 $MXX \cdot TXS = 0.43 \cdot 200 + 1.3 \cdot 0.43 \cdot 200 + 0.3 \cdot 80 = 221.8$

Максимальный выброс 1 машины при работе на территории, г за 30 мин,

$M2 = ML \cdot TV2 + 1.3 \cdot ML \cdot TV2N + MXX \cdot TXM = 0.43 \cdot 12 + 1.3 \cdot 0.43 \cdot 12 + 0.3 \cdot 6 = 13.67$

Валовый выброс ЗВ, т/год (4.8), $M = A \cdot M1 \cdot NK \cdot DN / 10^6 = 1 \cdot 221.8 \cdot 16 \cdot 150 / 10^6 =$
0.532

Максимальный разовый выброс ЗВ, г/с

$G = M2 \cdot NK1 / 30 / 60 = 13.67 \cdot 7 / 30 / 60 = 0.0532$

РАСЧЕТ выбросов оксидов азота

Удельный выброс машин при прогреве, г/мин, (табл. 4.5 [2]), $MPR = 0.48$

Удельный выброс машин на хол. ходу, г/мин, (табл. 4.2 [2]), $MXX = 0.48$

Пробеговый выброс машин при движении, г/мин, (табл. 4.6 [2]), $ML =$
2.47

Выброс 1 машины при работе на территории, г, $M1 = ML \cdot TV1 + 1.3 \cdot ML \cdot TVIN +$
 $MXX \cdot TXS = 2.47 \cdot 200 + 1.3 \cdot 2.47 \cdot 200 + 0.48 \cdot 80 = 1174.6$

Максимальный выброс 1 машины при работе на территории, г за 30 мин,

$M2 = ML \cdot TV2 + 1.3 \cdot ML \cdot TV2N + MXX \cdot TXM = 2.47 \cdot 12 + 1.3 \cdot 2.47 \cdot 12 + 0.48 \cdot 6 = 71.1$

Валовый выброс ЗВ, т/год (4.8), $M = A \cdot M1 \cdot NK \cdot DN / 10^6 = 1 \cdot 1174.6 \cdot 16 \cdot 150 / 10^6 =$
2.82

Максимальный разовый выброс ЗВ, г/с

$G = M2 \cdot NK1 / 30 / 60 = 71.1 \cdot 7 / 30 / 60 = 0.2765$

С учетом трансформации оксидов азота получаем:

Примесь: 0301 Азота (IV) диоксид (Азота диоксид) (4)

Валовый выброс, т/год, $\_M\_ = 0.8 \cdot M = 0.8 \cdot 2.82 = 2.256$

Максимальный разовый выброс, г/с, $GS = 0.8 \cdot G = 0.8 \cdot 0.2765 = 0.221$

Примесь: 0304 Азот (II) оксид (Азота оксид) (6)

Валовый выброс, т/год, $\_M\_ = 0.13 \cdot M = 0.13 \cdot 2.82 = 0.3666$

Максимальный разовый выброс, г/с, $GS = 0.13 \cdot G = 0.13 \cdot 0.2765 = 0.03595$

Примесь: 0328 Углерод (Сажа, Углерод черный) (583)

Удельный выброс машин при прогреве, г/мин, (табл. 4.5 [2]), $MPR = 0.06$

Удельный выброс машин на хол. ходу, г/мин, (табл. 4.2 [2]), $MXX = 0.06$

Пробеговый выброс машин при движении, г/мин, (табл. 4.6 [2]), $ML =$
0.27

Выброс 1 машины при работе на территории, г, $M1 = ML \cdot TV1 + 1.3 \cdot ML \cdot TVIN +$
 $MXX \cdot TXS = 0.27 \cdot 200 + 1.3 \cdot 0.27 \cdot 200 + 0.06 \cdot 80 = 129$

Максимальный выброс 1 машины при работе на территории, г за 30 мин,
 $M2 = ML \cdot TV2 + 1.3 \cdot ML \cdot TV2N + MXX \cdot TXM = 0.27 \cdot 12 + 1.3 \cdot 0.27 \cdot 12 + 0.06 \cdot 6 = 7.81$

Валовый выброс ЗВ, т/год (4.8), $M = A \cdot M1 \cdot NK \cdot DN / 10^6 = 1 \cdot 129 \cdot 16 \cdot 150 / 10^6 = 0.3096$

Максимальный разовый выброс ЗВ, г/с

$G = M2 \cdot NK1 / 30 / 60 = 7.81 \cdot 7 / 30 / 60 = 0.0304$

Примесь: 0330 Сера диоксид (Ангидрид сернистый, Сернистый газ, Сера (IV) оксид) (516)

Удельный выброс машин при прогреве, г/мин, (табл. 4.5 [2]), $MPR = 0.097$

Удельный выброс машин на хол. ходу, г/мин, (табл. 4.2 [2]), $MXX = 0.097$

Пробеговый выброс машин при движении, г/мин, (табл. 4.6 [2]), $ML = 0.19$

Выброс 1 машины при работе на территории, г, $M1 = ML \cdot TV1 + 1.3 \cdot ML \cdot TV1N + MXX \cdot TXS = 0.19 \cdot 200 + 1.3 \cdot 0.19 \cdot 200 + 0.097 \cdot 80 = 95.2$

Максимальный выброс 1 машины при работе на территории, г за 30 мин,
 $M2 = ML \cdot TV2 + 1.3 \cdot ML \cdot TV2N + MXX \cdot TXM = 0.19 \cdot 12 + 1.3 \cdot 0.19 \cdot 12 + 0.097 \cdot 6 = 5.83$

Валовый выброс ЗВ, т/год (4.8), $M = A \cdot M1 \cdot NK \cdot DN / 10^6 = 1 \cdot 95.2 \cdot 16 \cdot 150 / 10^6 = 0.2285$

Максимальный разовый выброс ЗВ, г/с

$G = M2 \cdot NK1 / 30 / 60 = 5.83 \cdot 7 / 30 / 60 = 0.02267$

Тип машины: Грузовые автомобили дизельные свыше 8 до 16 т (СНГ)

Тип топлива: Дизельное топливо

Количество рабочих дней в году, дн., $DN = 150$

Наибольшее количество автомобилей, работающих на территории в течении 30 мин, $NK1 = 10$

Общ. количество автомобилей данной группы за расчетный период, шт., $NK = 20$

Коэффициент выпуска (выезда), $A = 1$

Экологический контроль не проводится

Суммарный пробег с нагрузкой, км/день, $L1N = 200$

Суммарное время работы двигателя на холостом ходу, мин/день, $TXS = 80$

Макс. пробег с нагрузкой за 30 мин, км, $L2N = 12$

Макс. время работы двигателя на холостом ходу в течение 30 мин, мин, $TXM = 6$

Суммарный пробег 1 автомобиля без нагрузки по территории п/п, км, $L1 = 200$

Максимальный пробег 1 автомобиля без нагрузки за 30 мин, км, $L2 = 12$

Примесь: 0337 Углерод оксид (Окись углерода, Угарный газ) (584)

Пробеговые выбросы ЗВ, г/км, (табл.3.8), $ML = 6.1$

Удельные выбросы ЗВ при работе на холостом ходу, г/мин, (табл.3.9), $MXX = 2.9$

Выброс ЗВ в день при движении и работе на территории, г, $M1 = ML \cdot L1 + 1.3 \cdot ML \cdot L1N + MXX \cdot TXS = 6.1 \cdot 200 + 1.3 \cdot 6.1 \cdot 200 + 2.9 \cdot 80 = 3038$

Валовый выброс ЗВ, т/год, $M = A \cdot M1 \cdot NK \cdot DN \cdot 10^{-6} = 1 \cdot 3038 \cdot 20 \cdot 150 \cdot 10^{-6} = 9.11$

Максимальный разовый выброс ЗВ одним автомобилем, г за 30 мин, $M2 = ML \cdot L2 + 1.3 \cdot ML \cdot L2N + MXX \cdot TXM = 6.1 \cdot 12 + 1.3 \cdot 6.1 \cdot 12 + 2.9 \cdot 6 = 185.8$

Максимальный разовый выброс ЗВ, г/с, $G = M2 \cdot NK1 / 30 / 60 = 185.8 \cdot 10 / 30 / 60 = 1.032$

Примесь: 2732 Керосин (654*)

Пробеговые выбросы ЗВ, г/км, (табл.3.8), $ML = 1$

Удельные выбросы ЗВ при работе на холостом ходу, г/мин, (табл.3.9), $MXX = 0.45$

Выброс ЗВ в день при движении и работе на территории, г, $M1 = ML \cdot L1 + 1.3 \cdot ML \cdot L1N + MXX \cdot TXS = 1 \cdot 200 + 1.3 \cdot 1 \cdot 200 + 0.45 \cdot 80 = 496$

Валовый выброс ЗВ, т/год, $M = A \cdot M1 \cdot NK \cdot DN \cdot 10^{-6} = 1 \cdot 496 \cdot 20 \cdot 150 \cdot 10^{-6} = 1.488$

Максимальный разовый выброс ЗВ одним автомобилем, г за 30 мин, $M2 = ML \cdot L2 + 1.3 \cdot ML \cdot L2N + MXX \cdot TXM = 1 \cdot 12 + 1.3 \cdot 1 \cdot 12 + 0.45 \cdot 6 = 30.3$

Максимальный разовый выброс ЗВ, г/с, $G = M2 \cdot NK1 / 30 / 60 = 30.3 \cdot 10 / 30 / 60 = 0.1683$

РАСЧЕТ выбросов оксидов азота:

Пробеговые выбросы ЗВ, г/км, (табл.3.8), $ML = 4$

Удельные выбросы ЗВ при работе на холостом ходу, г/мин, (табл.3.9), $MXX = 1$

Выброс ЗВ в день при движении и работе на территории, г, $M1 = ML \cdot L1 + 1.3 \cdot ML \cdot L1N + MXX \cdot TXS = 4 \cdot 200 + 1.3 \cdot 4 \cdot 200 + 1 \cdot 80 = 1920$

Валовый выброс ЗВ, т/год, $M = A \cdot M1 \cdot NK \cdot DN \cdot 10^{-6} = 1 \cdot 1920 \cdot 20 \cdot 150 \cdot 10^{-6} = 5.76$

Максимальный разовый выброс ЗВ одним автомобилем, г за 30 мин, $M2 = ML \cdot L2 + 1.3 \cdot ML \cdot L2N + MXX \cdot TXM = 4 \cdot 12 + 1.3 \cdot 4 \cdot 12 + 1 \cdot 6 = 116.4$

Максимальный разовый выброс ЗВ, г/с, $G = M2 \cdot NK1 / 30 / 60 = 116.4 \cdot 10 / 30 / 60 = 0.647$

С учетом трансформации оксидов азота получаем:

Примесь: 0301 Азота (IV) диоксид (Азота диоксид) (4)

Валовый выброс, т/год, $\_M\_ = 0.8 \cdot M = 0.8 \cdot 5.76 = 4.61$

Максимальный разовый выброс, г/с, $GS = 0.8 \cdot G = 0.8 \cdot 0.647 = 0.518$

Примесь: 0304 Азот (II) оксид (Азота оксид) (6)

Валовый выброс, т/год, $\_M\_ = 0.13 \cdot M = 0.13 \cdot 5.76 = 0.749$

Максимальный разовый выброс, г/с, $GS = 0.13 \cdot G = 0.13 \cdot 0.647 = 0.0841$

Примесь: 0328 Углерод (Сажа, Углерод черный) (583)

Пробеговые выбросы ЗВ, г/км, (табл.3.8), $ML = 0.3$

Удельные выбросы ЗВ при работе на холостом ходу, г/мин, (табл.3.9), $MXX = 0.04$

Выброс ЗВ в день при движении и работе на территории, г, $M1 = ML \cdot L1 + 1.3 \cdot ML \cdot L1N + MXX \cdot TXS = 0.3 \cdot 200 + 1.3 \cdot 0.3 \cdot 200 + 0.04 \cdot 80 = 141.2$

Валовый выброс ЗВ, т/год, $M = A \cdot M1 \cdot NK \cdot DN \cdot 10^{-6} = 1 \cdot 141.2 \cdot 20 \cdot 150 \cdot 10^{-6} = 0.424$

Максимальный разовый выброс ЗВ одним автомобилем, г за 30 мин, $M2 = ML \cdot L2 + 1.3 \cdot ML \cdot L2N + MXX \cdot TXM = 0.3 \cdot 12 + 1.3 \cdot 0.3 \cdot 12 + 0.04 \cdot 6 = 8.52$

Максимальный разовый выброс ЗВ, г/с, $G = M2 \cdot NK1 / 30 / 60 = 8.52 \cdot 10 / 30 / 60 = 0.0473$

Примесь: 0330 Сера диоксид (Ангидрид сернистый, Сернистый газ, Сера (IV) оксид) (516)

Пробеговые выбросы ЗВ, г/км, (табл.3.8), $ML = 0.54$

Удельные выбросы ЗВ при работе на холостом ходу, г/мин, (табл.3.9), $MXX = 0.1$

Выброс ЗВ в день при движении и работе на территории, г, $M1 = ML \cdot L1 + 1.3 \cdot ML \cdot L1N + MXX \cdot Txs = 0.54 \cdot 200 + 1.3 \cdot 0.54 \cdot 200 + 0.1 \cdot 80 = 256.4$

Валовый выброс ЗВ, т/год, $M = A \cdot M1 \cdot NK \cdot DN \cdot 10^{-6} = 1 \cdot 256.4 \cdot 20 \cdot 150 \cdot 10^{-6} = 0.769$

Максимальный разовый выброс ЗВ одним автомобилем, г за 30 мин, $M2 = ML \cdot L2 + 1.3 \cdot ML \cdot L2N + MXX \cdot TXM = 0.54 \cdot 12 + 1.3 \cdot 0.54 \cdot 12 + 0.1 \cdot 6 = 15.5$

Максимальный разовый выброс ЗВ, г/с, $G = M2 \cdot NK1 / 30 / 60 = 15.5 \cdot 10 / 30 / 60 = 0.0861$

ИТОГО выбросы по периоду: Теплый период ($t > 5$)

Тип машины: Трактор (К), N ДВС = 61 - 100 кВт										
Dn, сум	Nk, шт	A	Nk1 шт.	Tv1, мин	Tv1n, мин	Txs, мин	Tv2, мин	Tv2n, мин	Txm, мин	
150	16	1.00	7	200	200	80	12	12	6	
ЗВ	Mxx, г/мин	ML, г/мин	г/с			т/год				
0337	2.4	1.29	0.1944			1.885				
2732	0.3	0.43	0.0532			0.532				
0301	0.48	2.47	0.221			2.256				
0304	0.48	2.47	0.03595			0.3666				
0328	0.06	0.27	0.0304			0.3096				
0330	0.097	0.19	0.02267			0.2285				

Тип машины: Грузовые автомобили дизельные свыше 8 до 16 т (СНГ)										
Dn, сум	Nk, шт	A	Nk1 шт.	L1, км	L1n, км	Txs, мин	L2, км	L2n, км	Txm, мин	
150	20	1.00	10	200	200	80	12	12	6	
ЗВ	Mxx, г/мин	ML, г/км	г/с			т/год				
0337	2.9	6.1	1.032			9.109999999999999				
2732	0.45	1	0.1683			1.488				
0301	1	4	0.518			4.610000000000001				
0304	1	4	0.0841			0.749				
0328	0.04	0.3	0.0473			0.424				
0330	0.1	0.54	0.0861			0.769				

ВСЕГО по периоду: Теплый период ($t > 5$)			
Код	Примесь	Выброс г/с	Выброс т/год
0337	Углерод оксид (Окись углерода, Угарный газ) (584)	1.2264	10.995
2732	Керосин (654*)	0.2215	2.02
0301	Азота (IV) диоксид (Азота диоксид) (4)	0.739	6.866
0328	Углерод (Сажа, Углерод черный) (583)	0.0777	0.7336
0330	Сера диоксид (Ангидрид сернистый, Сернистый газ, Сера (IV) оксид) (516)	0.10877	0.9975

0304	Азот (II) оксид (Азота оксид) (6)	0.12005	1.1156

Расчетный период: Холодный период ($t < -5$)

Температура воздуха за расчетный период, град. С, $T = -25$

Тип машины: Трактор (К), N ДВС = 61 - 100 кВт

Вид топлива: дизельное топливо

Температура воздуха за расчетный период, град. С, $T = -25$

Количество рабочих дней в периоде, $DN = 90$

Общее кол-во дорожных машин данной группы, шт., $NK = 16$

Коэффициент выпуска (выезда), $A = 1$

Наибольшее количество дорожных машин, работающих на территории в течении 30 мин, шт, $NK1 = 7$

Суммарное время движения без нагрузки 1 машины в день, мин, $TV1 = 200$

Суммарное время движения 1 машины с нагрузкой в день, мин, $TV1N = 200$

Суммарное время работы 1 машины на хол. ходу, мин, $TXS = 80$

Макс время движения без нагрузки 1 машины за 30 мин, мин, $TV2 = 12$

Макс время движения с нагрузкой 1 машины за 30 мин, мин, $TV2N = 12$

Макс. время работы машин на хол. ходу за 30 мин, мин, $TXM = 6$

Примесь: 0337 Углерод оксид (Окись углерода, Угарный газ) (584)

Удельный выброс машин на хол. ходу, г/мин, (табл. 4.2 [2]), $MXX = 2.4$

Пробеговый выброс машин при движении, г/мин, (табл. 4.6 [2]), $ML = 1.57$

Выброс 1 машины при работе на территории, г, $M1 = ML \cdot TV1 + 1.3 \cdot ML \cdot TV1N + MXX \cdot TXS = 1.57 \cdot 200 + 1.3 \cdot 1.57 \cdot 200 + 2.4 \cdot 80 = 914.2$

Максимальный выброс 1 машины при работе на территории, г за 30 мин, $M2 = ML \cdot TV2 + 1.3 \cdot ML \cdot TV2N + MXX \cdot TXM = 1.57 \cdot 12 + 1.3 \cdot 1.57 \cdot 12 + 2.4 \cdot 6 = 57.7$

Валовый выброс ЗВ, т/год (4.8), $M = A \cdot M1 \cdot NK \cdot DN / 10^6 = 1 \cdot 914.2 \cdot 16 \cdot 90 / 10^6 = 1.316$

Максимальный разовый выброс ЗВ, г/с

$G = M2 \cdot NK1 / 30 / 60 = 57.7 \cdot 7 / 30 / 60 = 0.2244$

Примесь: 2732 Керосин (654*)

Удельный выброс машин на хол. ходу, г/мин, (табл. 4.2 [2]), $MXX = 0.3$

Пробеговый выброс машин при движении, г/мин, (табл. 4.6 [2]), $ML = 0.51$

Выброс 1 машины при работе на территории, г, $M1 = ML \cdot TV1 + 1.3 \cdot ML \cdot TV1N + MXX \cdot TXS = 0.51 \cdot 200 + 1.3 \cdot 0.51 \cdot 200 + 0.3 \cdot 80 = 258.6$

Максимальный выброс 1 машины при работе на территории, г за 30 мин, $M2 = ML \cdot TV2 + 1.3 \cdot ML \cdot TV2N + MXX \cdot TXM = 0.51 \cdot 12 + 1.3 \cdot 0.51 \cdot 12 + 0.3 \cdot 6 = 15.88$

Валовый выброс ЗВ, т/год (4.8), $M = A \cdot M1 \cdot NK \cdot DN / 10^6 = 1 \cdot 258.6 \cdot 16 \cdot 90 / 10^6 = 0.3724$

Максимальный разовый выброс ЗВ, г/с

$$G = M2 \cdot NK1 / 30 / 60 = 15.88 \cdot 7 / 30 / 60 = 0.0618$$

РАСЧЕТ выбросов оксидов азота

Удельный выброс машин на хол. ходу, г/мин, (табл. 4.2 [2]), $MXX = 0.48$
 Пробеговой выброс машин при движении, г/мин, (табл. 4.6 [2]), $ML = 2.47$

Выброс 1 машины при работе на территории, г, $M1 = ML \cdot TV1 + 1.3 \cdot ML \cdot TV1N + MXX \cdot TXS = 2.47 \cdot 200 + 1.3 \cdot 2.47 \cdot 200 + 0.48 \cdot 80 = 1174.6$

Максимальный выброс 1 машины при работе на территории, г за 30 мин,
 $M2 = ML \cdot TV2 + 1.3 \cdot ML \cdot TV2N + MXX \cdot TXM = 2.47 \cdot 12 + 1.3 \cdot 2.47 \cdot 12 + 0.48 \cdot 6 = 71.1$

Валовый выброс ЗВ, т/год (4.8), $M = A \cdot M1 \cdot NK \cdot DN / 10^6 = 1 \cdot 1174.6 \cdot 16 \cdot 90 / 10^6 = 1.69$

Максимальный разовый выброс ЗВ, г/с

$$G = M2 \cdot NK1 / 30 / 60 = 71.1 \cdot 7 / 30 / 60 = 0.2765$$

С учетом трансформации оксидов азота получаем:

Примесь: 0301 Азота (IV) диоксид (Азота диоксид) (4)

Валовый выброс, т/год, $\_M\_ = 0.8 \cdot M = 0.8 \cdot 1.69 = 1.352$

Максимальный разовый выброс, г/с, $GS = 0.8 \cdot G = 0.8 \cdot 0.2765 = 0.221$

Примесь: 0304 Азот (II) оксид (Азота оксид) (6)

Валовый выброс, т/год, $\_M\_ = 0.13 \cdot M = 0.13 \cdot 1.69 = 0.2197$

Максимальный разовый выброс, г/с, $GS = 0.13 \cdot G = 0.13 \cdot 0.2765 = 0.03595$

Примесь: 0328 Углерод (Сажа, Углерод черный) (583)

Удельный выброс машин на хол. ходу, г/мин, (табл. 4.2 [2]), $MXX = 0.06$
 Пробеговой выброс машин при движении, г/мин, (табл. 4.6 [2]), $ML = 0.41$

Выброс 1 машины при работе на территории, г, $M1 = ML \cdot TV1 + 1.3 \cdot ML \cdot TV1N + MXX \cdot TXS = 0.41 \cdot 200 + 1.3 \cdot 0.41 \cdot 200 + 0.06 \cdot 80 = 193.4$

Максимальный выброс 1 машины при работе на территории, г за 30 мин,
 $M2 = ML \cdot TV2 + 1.3 \cdot ML \cdot TV2N + MXX \cdot TXM = 0.41 \cdot 12 + 1.3 \cdot 0.41 \cdot 12 + 0.06 \cdot 6 = 11.68$

Валовый выброс ЗВ, т/год (4.8), $M = A \cdot M1 \cdot NK \cdot DN / 10^6 = 1 \cdot 193.4 \cdot 16 \cdot 90 / 10^6 = 0.2785$

Максимальный разовый выброс ЗВ, г/с

$$G = M2 \cdot NK1 / 30 / 60 = 11.68 \cdot 7 / 30 / 60 = 0.0454$$

Примесь: 0330 Сера диоксид (Ангидрид сернистый, Сернистый газ, Сера (IV) оксид) (516)

Удельный выброс машин на хол. ходу, г/мин, (табл. 4.2 [2]), $MXX = 0.097$

Пробеговой выброс машин при движении, г/мин, (табл. 4.6 [2]), $ML = 0.23$

Выброс 1 машины при работе на территории, г, $M1 = ML \cdot TV1 + 1.3 \cdot ML \cdot TV1N + MXX \cdot TXS = 0.23 \cdot 200 + 1.3 \cdot 0.23 \cdot 200 + 0.097 \cdot 80 = 113.6$

Максимальный выброс 1 машины при работе на территории, г за 30 мин,
 $M2 = ML \cdot TV2 + 1.3 \cdot ML \cdot TV2N + MXX \cdot TXM = 0.23 \cdot 12 + 1.3 \cdot 0.23 \cdot 12 + 0.097 \cdot 6 = 6.93$

Валовый выброс ЗВ, т/год (4.8), $M = A \cdot M1 \cdot NK \cdot DN / 10^6 = 1 \cdot 113.6 \cdot 16 \cdot 90 / 10^6 = 0.1636$

Максимальный разовый выброс ЗВ, г/с

$$G = M2 \cdot NK1 / 30 / 60 = 6.93 \cdot 7 / 30 / 60 = 0.02695$$

Тип машины: Грузовые автомобили дизельные свыше 8 до 16 т (СНГ)

Тип топлива: Дизельное топливо

Количество рабочих дней в году, дн., $DN = 90$

Наибольшее количество автомобилей, работающих на территории в течение 30 мин, $NK1 = 10$

Общ. количество автомобилей данной группы за расчетный период, шт., $NK = 20$

Коэффициент выпуска (выезда), $A = 1$

Экологический контроль не проводится

Суммарный пробег с нагрузкой, км/день, $L1N = 200$

Суммарное время работы двигателя на холостом ходу, мин/день, $TXS = 80$

Макс. пробег с нагрузкой за 30 мин, км, $L2N = 12$

Макс. время работы двигателя на холостом ходу в течение 30 мин, мин, $TXM = 6$

Суммарный пробег 1 автомобиля без нагрузки по территории п/п, км, $L1 = 200$

Максимальный пробег 1 автомобиля без нагрузки за 30 мин, км, $L2 = 12$

Примесь: 0337 Углерод оксид (Окись углерода, Угарный газ) (584)

Пробеговые выбросы ЗВ, г/км, (табл.3.8), $ML = 7.4$

Удельные выбросы ЗВ при работе на холостом ходу, г/мин, (табл.3.9), $MXX = 2.9$

Выброс ЗВ в день при движении и работе на территории, г, $M1 = ML \cdot L1 + 1.3 \cdot ML \cdot L1N + MXX \cdot TXS = 7.4 \cdot 200 + 1.3 \cdot 7.4 \cdot 200 + 2.9 \cdot 80 = 3636$

Валовый выброс ЗВ, т/год, $M = A \cdot M1 \cdot NK \cdot DN \cdot 10^{-6} = 1 \cdot 3636 \cdot 20 \cdot 90 \cdot 10^{-6} = 6.54$

Максимальный разовый выброс ЗВ одним автомобилем, г за 30 мин, $M2 = ML \cdot L2 + 1.3 \cdot ML \cdot L2N + MXX \cdot TXM = 7.4 \cdot 12 + 1.3 \cdot 7.4 \cdot 12 + 2.9 \cdot 6 = 221.6$

Максимальный разовый выброс ЗВ, г/с, $G = M2 \cdot NK1 / 30 / 60 = 221.6 \cdot 10 / 30 / 60 = 1.23$

Примесь: 2732 Керосин (654*)

Пробеговые выбросы ЗВ, г/км, (табл.3.8), $ML = 1.2$

Удельные выбросы ЗВ при работе на холостом ходу, г/мин, (табл.3.9), $MXX = 0.45$

Выброс ЗВ в день при движении и работе на территории, г, $M1 = ML \cdot L1 + 1.3 \cdot ML \cdot L1N + MXX \cdot TXS = 1.2 \cdot 200 + 1.3 \cdot 1.2 \cdot 200 + 0.45 \cdot 80 = 588$

Валовый выброс ЗВ, т/год, $M = A \cdot M1 \cdot NK \cdot DN \cdot 10^{-6} = 1 \cdot 588 \cdot 20 \cdot 90 \cdot 10^{-6} = 1.058$

Максимальный разовый выброс ЗВ одним автомобилем, г за 30 мин, $M2 = ML \cdot L2 + 1.3 \cdot ML \cdot L2N + MXX \cdot TXM = 1.2 \cdot 12 + 1.3 \cdot 1.2 \cdot 12 + 0.45 \cdot 6 = 35.8$

Максимальный разовый выброс ЗВ, г/с, $G = M2 \cdot NK1 / 30 / 60 = 35.8 \cdot 10 / 30 / 60 = 0.199$

РАСЧЕТ выбросов оксидов азота:

Пробеговые выбросы ЗВ, г/км, (табл.3.8), $ML = 4$

Удельные выбросы ЗВ при работе на холостом ходу, г/мин,

(табл.3.9), $MXX = 1$

Выброс ЗВ в день при движении и работе на территории, г, $M1 = ML \cdot L1 + 1.3 \cdot ML \cdot L1N + MXX \cdot Txs = 4 \cdot 200 + 1.3 \cdot 4 \cdot 200 + 1 \cdot 80 = 1920$

Валовый выброс ЗВ, т/год, $M = A \cdot M1 \cdot NK \cdot DN \cdot 10^{-6} = 1 \cdot 1920 \cdot 20 \cdot 90 \cdot 10^{-6} = 3.456$

Максимальный разовый выброс ЗВ одним автомобилем, г за 30 мин, $M2 = ML \cdot L2 + 1.3 \cdot ML \cdot L2N + MXX \cdot TXM = 4 \cdot 12 + 1.3 \cdot 4 \cdot 12 + 1 \cdot 6 = 116.4$

Максимальный разовый выброс ЗВ, г/с, $G = M2 \cdot NK1 / 30 / 60 = 116.4 \cdot 10 / 30 / 60 = 0.647$

С учетом трансформации оксидов азота получаем:

Примесь: 0301 Азота (IV) диоксид (Азота диоксид) (4)

Валовый выброс, т/год, $_M = 0.8 \cdot M = 0.8 \cdot 3.456 = 2.765$

Максимальный разовый выброс, г/с, $GS = 0.8 \cdot G = 0.8 \cdot 0.647 = 0.518$

Примесь: 0304 Азот (II) оксид (Азота оксид) (6)

Валовый выброс, т/год, $_M = 0.13 \cdot M = 0.13 \cdot 3.456 = 0.449$

Максимальный разовый выброс, г/с, $GS = 0.13 \cdot G = 0.13 \cdot 0.647 = 0.0841$

Примесь: 0328 Углерод (Сажа, Углерод черный) (583)

Пробеговые выбросы ЗВ, г/км, (табл.3.8), $ML = 0.4$

Удельные выбросы ЗВ при работе на холостом ходу, г/мин, (табл.3.9), $MXX = 0.04$

Выброс ЗВ в день при движении и работе на территории, г, $M1 = ML \cdot L1 + 1.3 \cdot ML \cdot L1N + MXX \cdot Txs = 0.4 \cdot 200 + 1.3 \cdot 0.4 \cdot 200 + 0.04 \cdot 80 = 187.2$

Валовый выброс ЗВ, т/год, $M = A \cdot M1 \cdot NK \cdot DN \cdot 10^{-6} = 1 \cdot 187.2 \cdot 20 \cdot 90 \cdot 10^{-6} = 0.337$

Максимальный разовый выброс ЗВ одним автомобилем, г за 30 мин, $M2 = ML \cdot L2 + 1.3 \cdot ML \cdot L2N + MXX \cdot TXM = 0.4 \cdot 12 + 1.3 \cdot 0.4 \cdot 12 + 0.04 \cdot 6 = 11.28$

Максимальный разовый выброс ЗВ, г/с, $G = M2 \cdot NK1 / 30 / 60 = 11.28 \cdot 10 / 30 / 60 = 0.0627$

Примесь: 0330 Сера диоксид (Ангидрид сернистый, Сернистый газ, Сера (IV) оксид) (516)

Пробеговые выбросы ЗВ, г/км, (табл.3.8), $ML = 0.67$

Удельные выбросы ЗВ при работе на холостом ходу, г/мин, (табл.3.9), $MXX = 0.1$

Выброс ЗВ в день при движении и работе на территории, г, $M1 = ML \cdot L1 + 1.3 \cdot ML \cdot L1N + MXX \cdot Txs = 0.67 \cdot 200 + 1.3 \cdot 0.67 \cdot 200 + 0.1 \cdot 80 = 316.2$

Валовый выброс ЗВ, т/год, $M = A \cdot M1 \cdot NK \cdot DN \cdot 10^{-6} = 1 \cdot 316.2 \cdot 20 \cdot 90 \cdot 10^{-6} = 0.569$

Максимальный разовый выброс ЗВ одним автомобилем, г за 30 мин, $M2 = ML \cdot L2 + 1.3 \cdot ML \cdot L2N + MXX \cdot TXM = 0.67 \cdot 12 + 1.3 \cdot 0.67 \cdot 12 + 0.1 \cdot 6 = 19.1$

Максимальный разовый выброс ЗВ, г/с, $G = M2 \cdot NK1 / 30 / 60 = 19.1 \cdot 10 / 30 / 60 = 0.1061$

ИТОГО выбросы по периоду: Холодный период ($t < -5$)

Температура воздуха за расчетный период, град. С, $T = -25$

Тип машины: Трактор (К), N ДВС = 61 - 100 кВт										
Dn, сут	Nk, шт	A	Nk1 шт.	Tv1, мин	Tv1n, мин	Txs, мин	Tv2, мин	Tv2n, мин	Txm, мин	
90	16	1.00	7	200	200	80	12	12	6	

<i>ЗВ</i>	<i>Мхх, г/мин</i>	<i>Мl, г/мин</i>	<i>г/с</i>	<i>т/год</i>	
0337	2.4	1.57	0.2244	1.316	
2732	0.3	0.51	0.0618	0.3724	
0301	0.48	2.47	0.221	1.352	
0304	0.48	2.47	0.03595	0.2197	
0328	0.06	0.41	0.0454	0.2785	
0330	0.097	0.23	0.02695	0.1636	

<i>Тип машины: Грузовые автомобили дизельные свыше 8 до 16 т (СНГ)</i>										
<i>Dn, см</i>	<i>Nk, шт</i>	<i>A</i>	<i>Nk1 шт.</i>	<i>L1, км</i>	<i>L1n, км</i>	<i>Txs, мин</i>	<i>L2, км</i>	<i>L2n, км</i>	<i>Txm, мин</i>	
90	20	1.00	10	200	200	80	12	12	6	
<i>ЗВ</i>	<i>Мхх, г/мин</i>	<i>Мl, г/км</i>	<i>г/с</i>	<i>т/год</i>						
0337	2.9	7.4	1.23	6.540000000000001						
2732	0.45	1.2	0.199	1.058						
0301	1	4	0.518	2.765						
0304	1	4	0.0841	0.449						
0328	0.04	0.4	0.0627	0.337						
0330	0.1	0.67	0.106	0.569						

<i>ВСЕГО по периоду: Холодный (t=-25,град.С)</i>			
<i>Код</i>	<i>Примесь</i>	<i>Выброс г/с</i>	<i>Выброс т/год</i>
0337	Углерод оксид (Окись углерода, Угарный газ) (584)	1.4544	7.856
2732	Керосин (654*)	0.2608	1.4304
0301	Азота (IV) диоксид (Азота диоксид) (4)	0.739	4.117
0328	Углерод (Сажа, Углерод черный) (583)	0.1081	0.6155
0330	Сера диоксид (Ангидрид сернистый, Сернистый газ, Сера (IV) оксид) (516)	0.13305	0.7326
0304	Азот (II) оксид (Азота оксид) (6)	0.12005	0.6687

ИТОГО ВЫБРОСЫ ОТ СТОЯНКИ АВТОМОБИЛЕЙ

<i>Код</i>	<i>Наименование ЗВ</i>	<i>Выброс г/с</i>	<i>Выброс т/год</i>
0301	Азота (IV) диоксид (Азота диоксид) (4)	0.739	13.728
0304	Азот (II) оксид (Азота оксид) (6)	0.12005	2.2304
0328	Углерод (Сажа, Углерод черный) (583)	0.1081	1.7192
0330	Сера диоксид (Ангидрид сернистый, Сернистый газ, Сера (IV) оксид) (516)	0.13305	2.1715
0337	Углерод оксид (Окись углерода, Угарный газ) (584)	1.4544	23.614
2732	Керосин (654*)	0.2608	4.3151

Максимальные разовые выбросы достигнуты в холодный период при температуре -25 градусов С

4 Пусковой комплекс

Источник загрязнения: Компрессоры, ДЭС

Источник выделения: Компрессоры, ДЭС

Список литературы:

Методика расчета выбросов загрязняющих веществ в атмосферу от стационарных дизельных установок РНД 211.2.02.04-2004

Максимальный выброс i -ого вещества стационарной дизельной установкой определяется по формуле:

$$M_{сек} = \frac{e_i \times P_э}{3600}, \text{ г/с}$$

где:

e_i – выброс i -го вредного вещества на единицу полезной работы компрессора на режиме номинальной мощности, г/кВт ч, определяемый по таблице 1 или 2 Методики;

$P_э$ – эксплуатационная мощность компрессора, кВт. Значение берется из технической документации завода-изготовителя. Если в технической документации не указывается значение эксплуатационной мощности, то в качестве $P_э$, принимается значение номинальной мощности стационарной дизельной установки (Ne);

$1/3600$ – коэффициент пересчета «час» в «сек».

Валовый выброс i -ого вещества за год стационарной дизельной установкой определяется по формуле:

$$M_{год} = \frac{q_i \times B_{год}}{1000}, \text{ т/год}$$

где:

q_i – выброс i -го вредного вещества, г/кг топлива, приходящегося на один кг дизельного топлива, при работе стационарной дизельной установки с учетом совокупности режимов, составляющих эксплуатационный цикл, определяемый по таблице 3 или 4 Методики;

$B_{год}$ – расход топлива стационарной дизельной установкой за год, т. (берется по отчетным данным об эксплуатации установки);

$1/1000$ – коэффициент пересчета «кг» в «т».

В качестве примера приводим расчет выбросов оксида углерода:

$$M_{сек} = 1/3600 \times 7,2 \times 70 = 0,14 \text{ г/с};$$

$$M_{год} = 1/1000 \times 30 \times 40,778 = 1,2233 \text{ т/год}.$$

Исходные данные и результаты расчета выбросов загрязняющих веществ представлены ниже.

Итоговая таблица:

Наименование вредного компонента ОГ	Выброс ВВ на единицу полезной работы, е', г/кВт*ч	Выброс ВВ, г/кг топлива	Эксплуатационная мощность, кВт	В год, т/год	Максимальный выброс i- того вещества, г/с	Валовый выброс i- того вещества за год, т/год
Компрессор						
Окислы азота N _{ox}	10,8	45	70	40,778	0,2100000	1,8350100
Оксид углерода	7,2	30	70	40,778	0,1400	1,2233000
Сернистый ангидрид	1,2	5	70	40,778	0,0233	0,2039000
Сажа	0,6	2,5	70	40,778	0,0117	0,1019000
Азота диоксид	8,64	36	70	40,778	0,1680	1,4680000
Азота оксид	1,404	5,85	70	40,778	0,0273	0,2386000
Алканы C ₁₂ -C ₁₉	3,6	15	70	40,778	0,0700	0,6117000
Формальдегид	0,15	0,6	70	40,778	0,0029	0,0244700
Без/а/пирен	0,0000123	0,000055	70,00	40,778	0,000000239	0,000002200

Итоговая таблица:

Наименование вредного компонента ОГ	Выброс ВВ на единицу полезной работы, е', г/кВт*ч	Выброс ВВ, г/кг топлива	Эксплуатационная мощность, кВт	В год, т/год	Максимальный выброс i- того вещества, г/с	Валовый выброс i- того вещества за год, т/год
ДЭС						
Окислы азота N _{ox}	10,3	43	4	0,5952	0,0114444	0,0255936
Оксид углерода	7,2	30	4	0,5952	0,0080000	0,0178560
Сернистый ангидрид	1,1	4,5	4	0,5952	0,0012222	0,0026784
Сажа	0,7	3	4	0,5952	0,0007778	0,0017856
Азота диоксид	8,24	34,4	4	0,5952	0,0091556	0,0204749
Азота оксид	1,339	5,59	4	0,5952	0,0014878	0,0033272
Алканы C ₁₂ -C ₁₉	3,6	15	4	0,5952	0,0040000	0,0089280
Формальдегид	0,15	0,6	4	0,5952	0,0001667	0,0003571
Без/а/пирен	0,0000123	0,000055	4	0,5952	0,000000014	0,000000033

Итоговая таблица:

Наименование вредного компонента ОГ	Выброс ВВ на единицу полезной работы, е', г/кВт*ч	Выброс ВВ, г/кг топлива	Эксплуатационная мощность, кВт	В год, т/год	Максимальный выброс i- того вещества, г/с	Валовый выброс i- того вещества за год, т/год
Компрессор						
Оксиды азота NO_x	10,3	43	55	1,148	0,1573611	0,0493640
Оксид углерода	7,2	30	55	1,148	0,1100000	0,0344400
Сернистый ангидрид	1,1	4,5	55	1,148	0,0168056	0,0051660
Сажа	0,7	3	55	1,148	0,0106944	0,0034440
Азота диоксид	8,24	34,4	55	1,148	0,1258889	0,0394912
Азота оксид	1,339	5,59	55	1,148	0,0204569	0,0064173
Алканы $\text{C}_{12}\text{-C}_{19}$	3,6	15	55	1,148	0,0550000	0,0172200
Формальдегид	0,15	0,6	55	1,148	0,0022917	0,0006888
Без/а/пирен	0,0000123	0,000055	55	1,148	0,000000188	0,000000063

Источник загрязнения: 6001, Неорганизованный источник
 Источник выделения: 6001 01, Земляные работы. Бульдозер
 Список литературы:

Методика расчета нормативов выбросов от неорганизованных источников
 п. 3 Расчетный метод определения выбросов в атмосферу от предприятий
 по производству строительных материалов
 Приложение №11 к Приказу Министра охраны окружающей среды Республики
 Казахстан от 18.04.2008 №100-п

Коэффициент гравитационного осаждения твердых компонентов, п.2.3,
 $KOC = 0.4$

Тип источника выделения: Погрузочно-разгрузочные работы, пересыпки,
 статическое хранение пылящих материалов

п.3.1.Погрузочно-разгрузочные работы, пересыпки пылящих материалов
 Материал: Плодородно-растительный слой (ПРС)
 Весовая доля пылевой фракции в материале (табл.3.1.1), **$K1 = 0.05$**
 Доля пыли, переходящей в аэрозоль (табл.3.1.1), **$K2 = 0.02$**

Примесь: 2908 Пыль неорганическая, содержащая двуокись кремния в %: 70-20 (шамот, цемент, пыль цементного производства - глина, глинистый сланец, доменный шлак, песок, клинкер, зола, кремнезем, зола углей казахстанских месторождений) (494)

Материал негранулирован. Коэффициент K_e принимается равным 1
 Степень открытости: с 4-х сторон
 Загрузочный рукав не применяется
 Коэффициент, учитывающий степень защищенности узла (табл.3.1.3), **$K4 = 1$**
 Скорость ветра (среднегодовая), м/с, **$G3SR = 2.4$**
 Коэфф., учитывающий среднегодовую скорость ветра (табл.3.1.2), **$K3SR = 1.2$**
 Скорость ветра (максимальная), м/с, **$G3 = 21$**
 Коэфф., учитывающий максимальную скорость ветра (табл.3.1.2), **$K3 = 3$**
 Влажность материала, %, **$VL = 19.15$**
 Коэфф., учитывающий влажность материала (табл.3.1.4), **$K5 = 0.01$**
 Размер куска материала, мм, **$G7 = 60$**
 Коэффициент, учитывающий крупность материала (табл.3.1.5), **$K7 = 0.4$**
 Высота падения материала, м, **$GB = 2$**
 Коэффициент, учитывающий высоту падения материала (табл.3.1.7), **$B = 0.7$**
 Суммарное количество перерабатываемого материала, т/час, **$GMAX = 88$**
 Суммарное количество перерабатываемого материала, т/год, **$GGOD = 8669889.43$**
 Эффективность средств пылеподавления, в долях единицы, **$NJ = 0.8$**
 Вид работ: Пересыпка
 Максимальный разовый выброс, г/с (3.1.1), **$GC = K1 \cdot K2 \cdot K3 \cdot K4 \cdot K5 \cdot K7 \cdot K8 \cdot K9 \cdot KE \cdot B \cdot GMAX \cdot 10^6 / 3600 \cdot (1 - NJ) = 0.05 \cdot 0.02 \cdot 3 \cdot 1 \cdot 0.01 \cdot 0.4 \cdot 1 \cdot 1 \cdot 1 \cdot 0.7 \cdot 88 \cdot 10^6 / 3600 \cdot (1 - 0.8) = 0.0411$**
 Валовый выброс, т/год (3.1.2), **$MC = K1 \cdot K2 \cdot K3SR \cdot K4 \cdot K5 \cdot K7 \cdot K8 \cdot K9 \cdot KE \cdot B \cdot GGOD \cdot (1 - NJ) = 0.05 \cdot 0.02 \cdot 1.2 \cdot 1 \cdot 0.01 \cdot 0.4 \cdot 1 \cdot 1 \cdot 1 \cdot 0.7 \cdot 8669889.43 \cdot (1 - 0.8) = 5.83$**
 Максимальный разовый выброс, г/с (3.2.1), **$G = MAX(G, GC) = 0.0411$**
 Сумма выбросов, т/год (3.2.4), **$M = M + MC = 0 + 5.83 = 5.83$**

С учетом коэффициента гравитационного осаждения
 Валовый выброс, т/год, **$M = KOC \cdot M = 0.4 \cdot 5.83 = 2.33$**
 Максимальный разовый выброс, **$G = KOC \cdot G = 0.4 \cdot 0.0411 = 0.01644$**

Итоговая таблица:

Код	Наименование ЗВ	Выброс г/с	Выброс т/год
2908	Пыль неорганическая, содержащая двуокись кремния в %: 70-20 (шамот, цемент, пыль цементного производства - глина, глинистый сланец, доменный шлак, песок, клинкер, зола, кремнезем, зола углей казахстанских месторождений) (494)	0.01644	2.33

Источник загрязнения: 6001, Неорганизованный источник

Источник выделения: 6001 02, Земляные работы. Экскаватор

Список литературы:

Методика расчета нормативов выбросов от неорганизованных источников
п. 3 Расчетный метод определения выбросов в атмосферу от предприятий
по производству строительных материалов

Приложение №11 к Приказу Министра охраны окружающей среды Республики
Казахстан от 18.04.2008 №100-п

Коэффициент гравитационного осаждения твердых компонентов, п.2.3,
KOC = 0.4

Тип источника выделения: Погрузочно-разгрузочные работы, пересыпки,
статическое хранение пылящих материалов

п.3.1.Погрузочно-разгрузочные работы, пересыпки пылящих материалов

Материал: Плодородно-растительный слой (ПРС)

Весовая доля пылевой фракции в материале (табл.3.1.1), **K1 = 0.05**

Доля пыли, переходящей в аэрозоль (табл.3.1.1), **K2 = 0.02**

Примесь: 2908 Пыль неорганическая, содержащая двуокись кремния в %: 70-20 (шамот, цемент, пыль цементного производства - глина, глинистый сланец, доменный шлак, песок, клинкер, зола, кремнезем, зола углей казахстанских месторождений) (494)

Материал негранулирован. Коэффициент K_e принимается равным 1

Степень открытости: с 4-х сторон

Загрузочный рукав не применяется

Коэффициент, учитывающий степень защищенности узла (табл.3.1.3), **K4 = 1**

Скорость ветра (среднегодовая), м/с, **G3SR = 2.4**

Коэфф., учитывающий среднегодовую скорость ветра (табл.3.1.2), **K3SR = 1.2**

Скорость ветра (максимальная), м/с, **G3 = 21**

Коэфф., учитывающий максимальную скорость ветра (табл.3.1.2), **K3 = 3**

Влажность материала, %, **VL = 19.15**

Коэфф., учитывающий влажность материала (табл.3.1.4), **K5 = 0.01**

Размер куска материала, мм, **G7 = 60**

Коэффициент, учитывающий крупность материала (табл.3.1.5), **K7 = 0.4**

Высота падения материала, м, **GB = 2**

Коэффициент, учитывающий высоту падения материала (табл.3.1.7), **B = 0.7**

Суммарное количество перерабатываемого материала, т/час, **GMAX = 96**

Суммарное количество перерабатываемого материала, т/год, **GGOD = 2926662.82**

Эффективность средств пылеподавления, в долях единицы, **NJ = 0.8**

Вид работ: Пересыпка

Максимальный разовый выброс, г/с (3.1.1), $GC = K1 \cdot K2 \cdot K3 \cdot K4 \cdot K5 \cdot K7 \cdot K8 \cdot K9 \cdot KE \cdot B \cdot GMAX \cdot 10^6 / 3600 \cdot (1-NJ) = 0.05 \cdot 0.02 \cdot 3 \cdot 1 \cdot 0.01 \cdot 0.4 \cdot 1 \cdot 1 \cdot 1 \cdot 0.7 \cdot 96 \cdot 10^6 / 3600 \cdot (1-0.8) = 0.0448$

Валовый выброс, т/год (3.1.2), $MC = K1 \cdot K2 \cdot K3SR \cdot K4 \cdot K5 \cdot K7 \cdot K8 \cdot K9 \cdot KE \cdot B \cdot GGOD \cdot (1-NJ) = 0.05 \cdot 0.02 \cdot 1.2 \cdot 1 \cdot 0.01 \cdot 0.4 \cdot 1 \cdot 1 \cdot 1 \cdot 0.7 \cdot 2926662.82 \cdot (1-0.8) = 1.967$

Максимальный разовый выброс, г/с (3.2.1), $G = MAX(G, GC) = 0.0448$

Сумма выбросов, т/год (3.2.4), $M = M + MC = 0 + 1.967 = 1.967$

С учетом коэффициента гравитационного осаждения

Валовый выброс, т/год, $M = KOC \cdot M = 0.4 \cdot 1.967 = 0.787$

Максимальный разовый выброс, $G = KOC \cdot G = 0.4 \cdot 0.0448 = 0.01792$

Итоговая таблица:

Код	Наименование ЗВ	Выброс г/с	Выброс т/год
2908	Пыль неорганическая, содержащая двуокись кремния в %: 70-20 (шамот, цемент, пыль цементного производства - глина, глинистый сланец, доменный шлак, песок, клинкер, зола, кремнезем, зола углей казахстанских месторождений) (494)	0.01792	0.787

Источник загрязнения: 6001, Неорганизованный источник

Источник выделения: 6001 03, Земляные работы. Вручную

Список литературы:

Методика расчета нормативов выбросов от неорганизованных источников
п. 3 Расчетный метод определения выбросов в атмосферу от предприятий по производству строительных материалов

Приложение №11 к Приказу Министра охраны окружающей среды Республики Казахстан от 18.04.2008 №100-п

Коэффициент гравитационного осаждения твердых компонентов, п.2.3,
KOC = 0.4

Тип источника выделения: Погрузочно-разгрузочные работы, пересыпки, статическое хранение пылящих материалов

п.3.1.Погрузочно-разгрузочные работы, пересыпки пылящих материалов

Материал: Плодородно-растительный слой (ПРС)

Весовая доля пылевой фракции в материале (табл.3.1.1), **K1 = 0.05**

Доля пыли, переходящей в аэрозоль (табл.3.1.1), **K2 = 0.02**

Примесь: 2908 Пыль неорганическая, содержащая двуокись кремния в %: 70-20 (шамот, цемент, пыль цементного производства - глина, глинистый сланец, доменный шлак, песок, клинкер, зола, кремнезем, зола углей казахстанских месторождений) (494)

Материал негранулирован. Коэффициент Ке принимается равным 1

Степень открытости: с 4-х сторон

Загрузочный рукав не применяется

Коэффициент, учитывающий степень защищенности узла (табл.3.1.3), **K4 = 1**

Скорость ветра (среднегодовая), м/с, **G3SR = 2.4**

Коэфф., учитывающий среднегодовую скорость ветра (табл.3.1.2), **K3SR = 1.2**

Скорость ветра (максимальная), м/с, **G3 = 21**

Коэфф., учитывающий максимальную скорость ветра (табл.3.1.2), $K3 = 3$

Влажность материала, %, $VL = 19.15$

Коэфф., учитывающий влажность материала (табл.3.1.4), $K5 = 0.01$

Размер куска материала, мм, $G7 = 60$

Коэффициент, учитывающий крупность материала (табл.3.1.5), $K7 = 0.4$

Высота падения материала, м, $GB = 2$

Коэффициент, учитывающий высоту падения материала (табл.3.1.7), $B = 0.7$

Суммарное количество перерабатываемого материала, т/час, $GMAX = 1$

Суммарное количество перерабатываемого материала, т/год, $GGOD = 898.57$

Эффективность средств пылеподавления, в долях единицы, $NJ = 0.8$

Вид работ: Пересыпка

Максимальный разовый выброс, г/с (3.1.1), $GC = K1 \cdot K2 \cdot K3 \cdot K4 \cdot K5 \cdot K7 \cdot K8 \cdot K9 \cdot KE \cdot B \cdot GMAX \cdot 10^6 / 3600 \cdot (1 - NJ) = 0.05 \cdot 0.02 \cdot 3 \cdot 1 \cdot 0.01 \cdot 0.4 \cdot 1 \cdot 1 \cdot 1 \cdot 0.7 \cdot 1 \cdot 10^6 / 3600 \cdot (1 - 0.8) = 0.000467$

Валовый выброс, т/год (3.1.2), $MC = K1 \cdot K2 \cdot K3SR \cdot K4 \cdot K5 \cdot K7 \cdot K8 \cdot K9 \cdot KE \cdot B \cdot GGOD \cdot (1 - NJ) = 0.05 \cdot 0.02 \cdot 1.2 \cdot 1 \cdot 0.01 \cdot 0.4 \cdot 1 \cdot 1 \cdot 1 \cdot 0.7 \cdot 898.57 \cdot (1 - 0.8) = 0.000604$

Максимальный разовый выброс, г/с (3.2.1), $G = MAX(G, GC) = 0.000467$

Сумма выбросов, т/год (3.2.4), $M = M + MC = 0 + 0.000604 = 0.000604$

С учетом коэффициента гравитационного осаждения

Валовый выброс, т/год, $M = KOC \cdot M = 0.4 \cdot 0.000604 = 0.0002416$

Максимальный разовый выброс, $G = KOC \cdot G = 0.4 \cdot 0.000467 = 0.0001868$

Итоговая таблица:

<i>Код</i>	<i>Наименование ЗВ</i>	<i>Выброс г/с</i>	<i>Выброс т/год</i>
2908	Пыль неорганическая, содержащая двуокись кремния в %: 70-20 (шамот, цемент, пыль цементного производства - глина, глинистый сланец, доменный шлак, песок, клинкер, зола, кремнезем, зола углей казахстанских месторождений) (494)	0.0001868	0.0002416

Источник загрязнения: 6002, Неорганизованный источник
 Источник выделения: 6002 01, Склад грунта растительного
 Список литературы:

Методика расчета нормативов выбросов от неорганизованных источников
 п. 3 Расчетный метод определения выбросов в атмосферу от предприятий
 по производству строительных материалов
 Приложение №11 к Приказу Министра охраны окружающей среды Республики
 Казахстан от 18.04.2008 №100-п

Коэффициент гравитационного осаждения твердых компонентов, п.2.3,
 $KOC = 0.4$

Тип источника выделения: Погрузочно-разгрузочные работы, пересыпки,
 статическое хранение пылящих материалов

п.3.1.Погрузочно-разгрузочные работы, пересыпки пылящих материалов

Материал: Плодородно-растительный слой (ПРС)

Весовая доля пылевой фракции в материале (табл.3.1.1), **$K1 = 0.05$**

Доля пыли, переходящей в аэрозоль (табл.3.1.1), **$K2 = 0.02$**

Примесь: 2908 Пыль неорганическая, содержащая двуокись кремния в %: 70-20 (шамот, цемент, пыль цементного производства - глина, глинистый сланец, доменный шлак, песок, клинкер, зола, кремнезем, зола углей казахстанских месторождений) (494)

Материал негранулирован. Коэффициент K_e принимается равным 1

Степень открытости: с 4-х сторон

Загрузочный рукав не применяется

Коэффициент, учитывающий степень защищенности узла (табл.3.1.3), **$K4 = 1$**

Скорость ветра (среднегодовая), м/с, **$G3SR = 2.4$**

Коэфф., учитывающий среднегодовую скорость ветра (табл.3.1.2), **$K3SR = 1.2$**

Скорость ветра (максимальная), м/с, **$G3 = 21$**

Коэфф., учитывающий максимальную скорость ветра (табл.3.1.2), **$K3 = 3$**

Влажность материала, %, **$VL = 19.15$**

Коэфф., учитывающий влажность материала (табл.3.1.4), **$K5 = 0.01$**

Размер куска материала, мм, **$G7 = 60$**

Коэффициент, учитывающий крупность материала (табл.3.1.5), **$K7 = 0.4$**

Высота падения материала, м, **$GB = 2$**

Коэффициент, учитывающий высоту падения материала (табл.3.1.7), **$B = 0.7$**

Суммарное количество перерабатываемого материала, т/час, **$GMAX = 16$**

Суммарное количество перерабатываемого материала, т/год, **$GGOD = 31633.14$**

Эффективность средств пылеподавления, в долях единицы, **$NJ = 0.8$**

Вид работ: Разгрузка

Максимальный разовый выброс, г/с (3.1.1), **$GC = K1 \cdot K2 \cdot K3 \cdot K4 \cdot K5 \cdot K7 \cdot K8 \cdot K9 \cdot KE \cdot B \cdot GMAX \cdot 10^6 / 3600 \cdot (1 - NJ) = 0.05 \cdot 0.02 \cdot 3 \cdot 1 \cdot 0.01 \cdot 0.4 \cdot 1 \cdot 1 \cdot 1 \cdot 0.7 \cdot 16 \cdot 10^6 / 3600 \cdot (1 - 0.8) = 0.00747$**

Валовый выброс, т/год (3.1.2), **$MC = K1 \cdot K2 \cdot K3SR \cdot K4 \cdot K5 \cdot K7 \cdot K8 \cdot K9 \cdot KE \cdot B \cdot GGOD \cdot (1 - NJ) = 0.05 \cdot 0.02 \cdot 1.2 \cdot 1 \cdot 0.01 \cdot 0.4 \cdot 1 \cdot 1 \cdot 1 \cdot 0.7 \cdot 31633.14 \cdot (1 - 0.8) = 0.02126$**

Максимальный разовый выброс, г/с (3.2.1), **$G = MAX(G, GC) = 0.00747$**

Сумма выбросов, т/год (3.2.4), **$M = M + MC = 0 + 0.02126 = 0.02126$**

п.3.2.Статическое хранение материала

Материал: Плодородно-растительный слой (ПРС)

Примесь: 2908 Пыль неорганическая, содержащая двуокись кремния в %: 70-20 (шамот, цемент, пыль цементного производства - глина, глинистый сланец, доменный шлак, песок, клинкер, зола, кремнезем, зола углей казахстанских месторождений) (494)

Материал негранулирован. Коэффициент K_e принимается равным 1

Степень открытости: с 4-х сторон

Загрузочный рукав не применяется

Коэффициент, учитывающий степень защищенности узла (табл.3.1.3), $K_4 = 1$

Скорость ветра (среднегодовая), м/с, $G_{3SR} = 2.4$

Коэфф., учитывающий среднегодовую скорость ветра (табл.3.1.2), $K_{3SR} = 1.2$

Скорость ветра (максимальная), м/с, $G_3 = 21$

Коэфф., учитывающий максимальную скорость ветра (табл.3.1.2), $K_3 = 3$

Влажность материала, %, $VL = 19.15$

Коэфф., учитывающий влажность материала (табл.3.1.4), $K_5 = 0.01$

Размер куска материала, мм, $G_7 = 60$

Коэффициент, учитывающий крупность материала (табл.3.1.5), $K_7 = 0.4$

Поверхность пыления в плане, м², $S = 1000$

Коэфф., учитывающий профиль поверхности складываемого материала, $K_6 = 1.45$

Унос материала с 1 м² фактической поверхности, г/м²·с (табл.3.1.1), $Q = 0.004$

Количество дней с устойчивым снежным покровом, $TSP = 90$

Продолжительность осадков в виде дождя, часов/год, $TO = 90$

Количество дней с осадками в виде дождя в году, $TD = 2 \cdot TO / 24 = 2 \cdot 90 / 24 = 7.5$

Эффективность средств пылеподавления, в долях единицы, $NJ = 0.8$

Максимальный разовый выброс, г/с (3.2.3), $GC = K_3 \cdot K_4 \cdot K_5 \cdot K_6 \cdot K_7 \cdot Q \cdot S \cdot (1 - NJ) = 3 \cdot 1 \cdot 0.01 \cdot 1.45 \cdot 0.4 \cdot 0.004 \cdot 1000 \cdot (1 - 0.8) = 0.01392$

Валовый выброс, т/год (3.2.5), $MC = 0.0864 \cdot K_{3SR} \cdot K_4 \cdot K_5 \cdot K_6 \cdot K_7 \cdot Q \cdot S \cdot (365 - (TSP + TD)) \cdot (1 - NJ) = 0.0864 \cdot 1.2 \cdot 1 \cdot 0.01 \cdot 1.45 \cdot 0.4 \cdot 0.004 \cdot 1000 \cdot (365 - (90 + 7.5)) \cdot (1 - 0.8) = 0.1287$

Сумма выбросов, г/с (3.2.1, 3.2.2), $G = G + GC = 0.00747 + 0.01392 = 0.0214$

Сумма выбросов, т/год (3.2.4), $M = M + MC = 0.02126 + 0.1287 = 0.15$

С учетом коэффициента гравитационного осаждения

Валовый выброс, т/год, $M = KOC \cdot M = 0.4 \cdot 0.15 = 0.06$

Максимальный разовый выброс, $G = KOC \cdot G = 0.4 \cdot 0.0214 = 0.00856$

Итоговая таблица:

Код	Наименование ЗВ	Выброс г/с	Выброс т/год
2908	Пыль неорганическая, содержащая двуокись кремния в %: 70-20 (шамот, цемент, пыль цементного производства - глина, глинистый сланец, доменный шлак, песок, клинкер, зола, кремнезем, зола углей казахстанских месторождений) (494)	0.00856	0.06

Источник загрязнения: 6002, Неорганизованный источник

Источник выделения: 6002 02, Склад щебня

Список литературы:

Методика расчета нормативов выбросов от неорганизованных источников
п. 3 Расчетный метод определения выбросов в атмосферу от предприятий по производству строительных материалов

Приложение №11 к Приказу Министра охраны окружающей среды Республики Казахстан от 18.04.2008 №100-п

Коэффициент гравитационного осаждения твердых компонентов, п.2.3,
KOC = 0.4

Тип источника выделения: Погрузочно-разгрузочные работы, пересыпки, статическое хранение пылящих материалов

п.3.1.Погрузочно-разгрузочные работы, пересыпки пылящих материалов
Материал: Щебень из изверж. пород крупн. до 20мм

Весовая доля пылевой фракции в материале (табл.3.1.1), **K1 = 0.03**

Доля пыли, переходящей в аэрозоль (табл.3.1.1), **K2 = 0.015**

Примесь: 2908 Пыль неорганическая, содержащая двуокись кремния в %: 70-20 (шамот, цемент, пыль цементного производства - глина, глинистый сланец, доменный шлак, песок, клинкер, зола, кремнезем, зола углей казахстанских месторождений) (494)

Материал негранулирован. Коэффициент K_e принимается равным 1

Степень открытости: с 4-х сторон

Загрузочный рукав не применяется

Коэффициент, учитывающий степень защищенности узла (табл.3.1.3), **K4 = 1**

Скорость ветра (среднегодовая), м/с, **G3SR = 2.4**

Коэфф., учитывающий среднегодовую скорость ветра (табл.3.1.2), **K3SR = 1.2**

Скорость ветра (максимальная), м/с, **G3 = 21**

Коэфф., учитывающий максимальную скорость ветра (табл.3.1.2), **K3 = 3**

Влажность материала, %, **VL = 6**

Коэфф., учитывающий влажность материала (табл.3.1.4), **K5 = 0.6**

Размер куска материала, мм, **G7 = 18**

Коэффициент, учитывающий крупность материала (табл.3.1.5), **K7 = 0.5**

Высота падения материала, м, **GB = 2**

Коэффициент, учитывающий высоту падения материала (табл.3.1.7), **B = 0.7**

Суммарное количество перерабатываемого материала, т/час, **GMAX = 71**

Суммарное количество перерабатываемого материала, т/год, **GGOD = 138459.17**

Эффективность средств пылеподавления, в долях единицы, **NJ = 0.8**

Вид работ: Разгрузка

Максимальный разовый выброс, г/с (3.1.1), **GC = K1 · K2 · K3 · K4 · K5 · K7 · K8 · K9 · KE · B · GMAX · 10⁶ / 3600 · (1-NJ) = 0.03 · 0.015 · 3 · 1 · 0.6 · 0.5 · 1 · 1 · 1 · 0.7 · 71 · 10⁶ / 3600 · (1-0.8) = 1.118**

Валовый выброс, т/год (3.1.2), **MC = K1 · K2 · K3SR · K4 · K5 · K7 · K8 · K9 · KE · B · GGOD · (1-NJ) = 0.03 · 0.015 · 1.2 · 1 · 0.6 · 0.5 · 1 · 1 · 1 · 0.7 · 138459.17 · (1-0.8) = 3.14**

Максимальный разовый выброс, г/с (3.2.1), **G = MAX(G,GC) = 1.118**

Сумма выбросов, т/год (3.2.4), **M = M + MC = 0 + 3.14 = 3.14**

п.3.2.Статическое хранение материала

Материал: Щебень из изверж. пород крупн. от 20мм и более

Примесь: 2908 Пыль неорганическая, содержащая двуокись кремния в %: 70-20 (шамот, цемент, пыль цементного производства - глина, глинистый сланец, доменный шлак, песок, клинкер, зола, кремнезем, зола углей казахстанских месторождений) (494)

Материал негранулирован. Коэффициент K_e принимается равным 1

Степень открытости: с 4-х сторон

Загрузочный рукав не применяется

Коэффициент, учитывающий степень защищенности узла (табл.3.1.3), $K4 = 1$

Скорость ветра (среднегодовая), м/с, $G3SR = 2.4$

Коэфф., учитывающий среднегодовую скорость ветра (табл.3.1.2), $K3SR = 1.2$

Скорость ветра (максимальная), м/с, $G3 = 21$

Коэфф., учитывающий максимальную скорость ветра (табл.3.1.2), $K3 = 3$

Влажность материала, %, $VL = 6$

Коэфф., учитывающий влажность материала (табл.3.1.4), $K5 = 0.6$

Размер куска материала, мм, $G7 = 18$

Коэффициент, учитывающий крупность материала (табл.3.1.5), $K7 = 0.5$

Поверхность пыления в плане, м², $S = 1000$

Коэфф., учитывающий профиль поверхности складываемого материала, $K6 = 1.45$

Унос материала с 1 м² фактической поверхности, г/м²·с (табл.3.1.1), $Q = 0.002$

Количество дней с устойчивым снежным покровом, $TSP = 90$

Продолжительность осадков в виде дождя, часов/год, $TO = 90$

Количество дней с осадками в виде дождя в году, $TD = 2 \cdot TO / 24 = 2 \cdot 90 / 24 = 7.5$

Эффективность средств пылеподавления, в долях единицы, $NJ = 0.8$

Максимальный разовый выброс, г/с (3.2.3), $GC = K3 \cdot K4 \cdot K5 \cdot K6 \cdot K7 \cdot Q \cdot S \cdot (1 - NJ) = 3 \cdot 1 \cdot 0.6 \cdot 1.45 \cdot 0.5 \cdot 0.002 \cdot 1000 \cdot (1 - 0.8) = 0.522$

Валовый выброс, т/год (3.2.5), $MC = 0.0864 \cdot K3SR \cdot K4 \cdot K5 \cdot K6 \cdot K7 \cdot Q \cdot S \cdot (365 - (TSP + TD)) \cdot (1 - NJ) = 0.0864 \cdot 1.2 \cdot 1 \cdot 0.6 \cdot 1.45 \cdot 0.5 \cdot 0.002 \cdot 1000 \cdot (365 - (90 + 7.5)) \cdot (1 - 0.8) = 4.83$

Сумма выбросов, г/с (3.2.1, 3.2.2), $G = G + GC = 1.118 + 0.522 = 1.64$

Сумма выбросов, т/год (3.2.4), $M = M + MC = 3.14 + 4.83 = 7.97$

С учетом коэффициента гравитационного осаждения

Валовый выброс, т/год, $M = KOC \cdot M = 0.4 \cdot 7.97 = 3.19$

Максимальный разовый выброс, $G = KOC \cdot G = 0.4 \cdot 1.64 = 0.656$

Итоговая таблица:

Код	Наименование ЗВ	Выброс г/с	Выброс т/год
2908	Пыль неорганическая, содержащая двуокись кремния в %: 70-20 (шамот, цемент, пыль цементного производства - глина, глинистый сланец, доменный шлак, песок, клинкер, зола, кремнезем, зола углей казахстанских месторождений) (494)	0.656	3.19

Источник загрязнения: 6002, Неорганизованный источник

Источник выделения: 6002 03, Склад песка

Список литературы:

Методика расчета нормативов выбросов от неорганизованных источников
п. 3 Расчетный метод определения выбросов в атмосферу от предприятий по производству строительных материалов
Приложение №11 к Приказу Министра охраны окружающей среды Республики Казахстан от 18.04.2008 №100-п

Коэффициент гравитационного осаждения твердых компонентов, п.2.3,
 $KOC = 0.4$

Тип источника выделения: Погрузочно-разгрузочные работы, пересыпки, статическое хранение пылящих материалов

п.3.1.Погрузочно-разгрузочные работы, пересыпки пылящих материалов
Материал: Песок

Весовая доля пылевой фракции в материале (табл.3.1.1), $K1 = 0.05$

Доля пыли, переходящей в аэрозоль (табл.3.1.1), $K2 = 0.03$

Примесь: 2908 Пыль неорганическая, содержащая двуокись кремния в %: 70-20 (шамот, цемент, пыль цементного производства - глина, глинистый сланец, доменный шлак, песок, клинкер, зола, кремнезем, зола углей казахстанских месторождений) (494)

Материал негранулирован. Коэффициент K_e принимается равным 1

Степень открытости: с 4-х сторон

Загрузочный рукав не применяется

Коэффициент, учитывающий степень защищенности узла (табл.3.1.3), $K4 = 1$

Скорость ветра (среднегодовая), м/с, $G3SR = 2.4$

Коэфф., учитывающий среднегодовую скорость ветра (табл.3.1.2), $K3SR = 1.2$

Скорость ветра (максимальная), м/с, $G3 = 21$

Коэфф., учитывающий максимальную скорость ветра (табл.3.1.2), $K3 = 3$

Влажность материала, %, $VL = 2$

Коэфф., учитывающий влажность материала (табл.3.1.4), $K5 = 0.8$

Размер куска материала, мм, $G7 = 2$

Коэффициент, учитывающий крупность материала (табл.3.1.5), $K7 = 0.8$

Высота падения материала, м, $GB = 2$

Коэффициент, учитывающий высоту падения материала (табл.3.1.7), $B = 0.7$

Суммарное количество перерабатываемого материала, т/час, $GMAX = 10$

Суммарное количество перерабатываемого материала, т/год, $GGOD = 20301.41$

Эффективность средств пылеподавления, в долях единицы, $NJ = 0.8$

Вид работ: Разгрузка

Максимальный разовый выброс, г/с (3.1.1), $GC = K1 \cdot K2 \cdot K3 \cdot K4 \cdot K5 \cdot K7 \cdot K8 \cdot K9 \cdot KE \cdot B \cdot GMAX \cdot 10^6 / 3600 \cdot (1 - NJ) = 0.05 \cdot 0.03 \cdot 3 \cdot 1 \cdot 0.8 \cdot 0.8 \cdot 1 \cdot 1 \cdot 1 \cdot 0.7 \cdot 10 \cdot 10^6 / 3600 \cdot (1 - 0.8) = 1.12$

Валовый выброс, т/год (3.1.2), $MC = K1 \cdot K2 \cdot K3SR \cdot K4 \cdot K5 \cdot K7 \cdot K8 \cdot K9 \cdot KE \cdot B \cdot GGOD \cdot (1 - NJ) = 0.05 \cdot 0.03 \cdot 1.2 \cdot 1 \cdot 0.8 \cdot 0.8 \cdot 1 \cdot 1 \cdot 1 \cdot 0.7 \cdot 20301.41 \cdot (1 - 0.8) = 3.274$

Максимальный разовый выброс, г/с (3.2.1), $G = MAX(G, GC) = 1.12$

Сумма выбросов, т/год (3.2.4), $M = M + MC = 0 + 3.274 = 3.274$

п.3.2.Статическое хранение материала

Материал: Песок

Примесь: 2908 Пыль неорганическая, содержащая двуокись кремния в %: 70-20 (шамот, цемент, пыль цементного производства - глина, глинистый сланец, доменный шлак, песок, клинкер, зола, кремнезем, зола углей казахстанских месторождений) (494)

Материал негранулирован. Коэффициент K_e принимается равным 1

Степень открытости: с 4-х сторон

Загрузочный рукав не применяется

Коэффициент, учитывающий степень защищенности узла (табл.3.1.3), $K4 = 1$

Скорость ветра (среднегодовая), м/с, $G3SR = 2.4$

Коэфф., учитывающий среднегодовую скорость ветра (табл.3.1.2), $K3SR = 1.2$

Скорость ветра (максимальная), м/с, $G3 = 21$

Коэфф., учитывающий максимальную скорость ветра (табл.3.1.2), $K3 = 3$

Влажность материала, %, $VL = 2$

Кэфф., учитывающий влажность материала (табл.3.1.4), $K5 = 0.8$

Размер куска материала, мм, $G7 = 2$

Коэффициент, учитывающий крупность материала (табл.3.1.5), $K7 = 0.8$

Поверхность пыления в плане, м², $S = 1000$

Кэфф., учитывающий профиль поверхности складированного материала, $K6 = 1.45$

Унос материала с 1 м² фактической поверхности, г/м²·с (табл.3.1.1), $Q = 0.002$

Количество дней с устойчивым снежным покровом, $TSP = 90$

Продолжительность осадков в виде дождя, часов/год, $TO = 90$

Количество дней с осадками в виде дождя в году, $TD = 2 \cdot TO / 24 = 2 \cdot 90 / 24 = 7.5$

Эффективность средств пылеподавления, в долях единицы, $NJ = 0.8$

Максимальный разовый выброс, г/с (3.2.3), $GC = K3 \cdot K4 \cdot K5 \cdot K6 \cdot K7 \cdot Q \cdot S \cdot (1 - NJ) = 3 \cdot 1 \cdot 0.8 \cdot 1.45 \cdot 0.8 \cdot 0.002 \cdot 1000 \cdot (1 - 0.8) = 1.114$

Валовый выброс, т/год (3.2.5), $MC = 0.0864 \cdot K3SR \cdot K4 \cdot K5 \cdot K6 \cdot K7 \cdot Q \cdot S \cdot (365 - (TSP + TD)) \cdot (1 - NJ) = 0.0864 \cdot 1.2 \cdot 1 \cdot 0.8 \cdot 1.45 \cdot 0.8 \cdot 0.002 \cdot 1000 \cdot (365 - (90 + 7.5)) \cdot (1 - 0.8) = 10.3$

Сумма выбросов, г/с (3.2.1, 3.2.2), $G = G + GC = 1.12 + 1.114 = 2.234$

Сумма выбросов, т/год (3.2.4), $M = M + MC = 3.274 + 10.3 = 13.57$

С учетом коэффициента гравитационного осаждения

Валовый выброс, т/год, $M = KOC \cdot M = 0.4 \cdot 13.57 = 5.43$

Максимальный разовый выброс, $G = KOC \cdot G = 0.4 \cdot 2.234 = 0.894$

Итоговая таблица:

Код	Наименование ЗВ	Выброс г/с	Выброс т/год
2908	Пыль неорганическая, содержащая двуокись кремния в %: 70-20 (шамот, цемент, пыль цементного производства - глина, глинистый сланец, доменный шлак, песок, клинкер, зола, кремнезем, зола углей казахстанских месторождений) (494)	0.894	5.43

Источник загрязнения: 6002, Неорганизованный источник

Источник выделения: 6002 04, Склад ПГС

Список литературы:

Методика расчета нормативов выбросов от неорганизованных источников
п. 3 Расчетный метод определения выбросов в атмосферу от предприятий
по производству строительных материалов

Приложение №11 к Приказу Министра охраны окружающей среды Республики
Казахстан от 18.04.2008 №100-п

Коэффициент гравитационного осаждения твердых компонентов, п.2.3,
 $KOC = 0.4$

Тип источника выделения: Погрузочно-разгрузочные работы, пересыпки,
статическое хранение пылящих материалов

п.3.1.Погрузочно-разгрузочные работы, пересыпки пылящих материалов

Материал: Песчано-гравийная смесь (ПГС)

Весовая доля пылевой фракции в материале (табл.3.1.1), $K1 = 0.03$

Доля пыли, переходящей в аэрозоль (табл.3.1.1), $K2 = 0.04$

Примесь: 2908 Пыль неорганическая, содержащая двуокись кремния в %: 70-20 (шамот, цемент, пыль цементного производства - глина, глинистый сланец, доменный шлак, песок, клинкер, зола, кремнезем, зола углей казахстанских месторождений) (494)

Материал негранулирован. Коэффициент K_e принимается равным 1

Степень открытости: с 4-х сторон

Загрузочный рукав не применяется

Коэффициент, учитывающий степень защищенности узла (табл.3.1.3), $K4 = 1$

Скорость ветра (среднегодовая), м/с, $G3SR = 2.4$

Коэфф., учитывающий среднегодовую скорость ветра (табл.3.1.2), $K3SR = 1.2$

Скорость ветра (максимальная), м/с, $G3 = 21$

Коэфф., учитывающий максимальную скорость ветра (табл.3.1.2), $K3 = 3$

Влажность материала, %, $VL = 6$

Коэфф., учитывающий влажность материала (табл.3.1.4), $K5 = 0.6$

Размер куска материала, мм, $G7 = 4$

Коэффициент, учитывающий крупность материала (табл.3.1.5), $K7 = 0.7$

Высота падения материала, м, $GB = 2$

Коэффициент, учитывающий высоту падения материала (табл.3.1.7), $B = 0.7$

Суммарное количество перерабатываемого материала, т/час, $GMAX = 1$

Суммарное количество перерабатываемого материала, т/год, $GGOD = 14.14$

Эффективность средств пылеподавления, в долях единицы, $NJ = 0.8$

Вид работ: Разгрузка

Максимальный разовый выброс, г/с (3.1.1), $GC = K1 \cdot K2 \cdot K3 \cdot K4 \cdot K5 \cdot K7 \cdot K8 \cdot K9 \cdot KE \cdot B \cdot GMAX \cdot 10^6 / 3600 \cdot (1 - NJ) = 0.03 \cdot 0.04 \cdot 3 \cdot 1 \cdot 0.6 \cdot 0.7 \cdot 1 \cdot 1 \cdot 1 \cdot 0.7 \cdot 1 \cdot 10^6 / 3600 \cdot (1 - 0.8) = 0.0588$

Валовый выброс, т/год (3.1.2), $MC = K1 \cdot K2 \cdot K3SR \cdot K4 \cdot K5 \cdot K7 \cdot K8 \cdot K9 \cdot KE \cdot B \cdot GGOD \cdot (1 - NJ) = 0.03 \cdot 0.04 \cdot 1.2 \cdot 1 \cdot 0.6 \cdot 0.7 \cdot 1 \cdot 1 \cdot 1 \cdot 0.7 \cdot 14.14 \cdot (1 - 0.8) = 0.001197$

Максимальный разовый выброс, г/с (3.2.1), $G = MAX(G, GC) = 0.0588$

Сумма выбросов, т/год (3.2.4), $M = M + MC = 0 + 0.001197 = 0.001197$

п.3.2.Статическое хранение материала

Материал: Песчано-гравийная смесь (ПГС)

Примесь: 2908 Пыль неорганическая, содержащая двуокись кремния в %: 70-20 (шамот, цемент, пыль цементного производства - глина, глинистый сланец, доменный шлак, песок, клинкер, зола, кремнезем, зола углей казахстанских месторождений) (494)

Материал негранулирован. Коэффициент K_e принимается равным 1

Степень открытости: с 4-х сторон

Загрузочный рукав не применяется

Коэффициент, учитывающий степень защищенности узла (табл.3.1.3), $K4 = 1$

Скорость ветра (среднегодовая), м/с, $G3SR = 2.4$

Коэфф., учитывающий среднегодовую скорость ветра (табл.3.1.2), $K3SR = 1.2$

Скорость ветра (максимальная), м/с, $G3 = 21$

Коэфф., учитывающий максимальную скорость ветра (табл.3.1.2), $K3 = 3$

Влажность материала, %, $VL = 6$

Коэфф., учитывающий влажность материала (табл.3.1.4), $K5 = 0.6$

Размер куска материала, мм, $G7 = 4$

Коэффициент, учитывающий крупность материала (табл.3.1.5), $K7 = 0.7$

Поверхность пыления в плане, м², $S = 5$

Коэфф., учитывающий профиль поверхности складываемого материала, $K6 = 1.45$

Унос материала с 1 м² фактической поверхности, г/м²*с (табл.3.1.1), $Q = 0.002$

Количество дней с устойчивым снежным покровом, $TSP = 90$

Продолжительность осадков в виде дождя, часов/год, $TO = 90$

Количество дней с осадками в виде дождя в году, $TD = 2 \cdot TO / 24 = 2 \cdot 90 / 24 = 7.5$

Эффективность средств пылеподавления, в долях единицы, $NJ = 0.8$

Максимальный разовый выброс, г/с (3.2.3), $GC = K3 \cdot K4 \cdot K5 \cdot K6 \cdot K7 \cdot Q \cdot S \cdot (1 - NJ) = 3 \cdot 1 \cdot 0.6 \cdot 1.45 \cdot 0.7 \cdot 0.002 \cdot 5 \cdot (1 - 0.8) = 0.003654$

Валовый выброс, т/год (3.2.5), $MC = 0.0864 \cdot K3SR \cdot K4 \cdot K5 \cdot K6 \cdot K7 \cdot Q \cdot S \cdot (365 - (TSP + TD)) \cdot (1 - NJ) = 0.0864 \cdot 1.2 \cdot 1 \cdot 0.6 \cdot 1.45 \cdot 0.7 \cdot 0.002 \cdot 5 \cdot (365 - (90 + 7.5)) \cdot (1 - 0.8) = 0.0338$

Сумма выбросов, г/с (3.2.1, 3.2.2), $G = G + GC = 0.0588 + 0.003654 = 0.0625$

Сумма выбросов, т/год (3.2.4), $M = M + MC = 0.001197 + 0.0338 = 0.035$

С учетом коэффициента гравитационного осаждения

Валовый выброс, т/год, $M = KOC \cdot M = 0.4 \cdot 0.035 = 0.014$

Максимальный разовый выброс, $G = KOC \cdot G = 0.4 \cdot 0.0625 = 0.025$

Итоговая таблица:

<i>Код</i>	<i>Наименование ЗВ</i>	<i>Выброс г/с</i>	<i>Выброс т/год</i>
2908	Пыль неорганическая, содержащая двуокись кремния в %: 70-20 (шамот, цемент, пыль цементного производства - глина, глинистый сланец, доменный шлак, песок, клинкер, зола, кремнезем, зола углей казахстанских месторождений) (494)	0.025	0.014

Источник загрязнения: 6003, Неорганизованный источник
 Источник выделения: 6003 01, Электросварочные работы

Список литературы:

Методика расчета выбросов загрязняющих веществ в атмосферу при сварочных работах (по величинам удельных выбросов). РНД 211.2.02.03-2004. Астана, 2005

Коэффициент трансформации оксидов азота в NO₂, **KNO₂ = 0.8**

Коэффициент трансформации оксидов азота в NO, **KNO = 0.13**

РАСЧЕТ выбросов ЗВ от сварки металлов

Вид сварки: Ручная дуговая сварка сталей штучными электродами
 Электрод (сварочный материал): АНО-6

Расход сварочных материалов, кг/год, **B = 24.5**

Фактический максимальный расход сварочных материалов, с учетом дискретности работы оборудования, кг/час, **BMAX = 0.5**

Удельное выделение сварочного аэрозоля, г/кг расходуемого материала (табл. 1, 3), **GIS = 16.7**
 в том числе:

Примесь: 0123 Железо (II, III) оксиды (в пересчете на железо) (диЖелезо триоксид, Железа оксид) (274)

Удельное выделение загрязняющих веществ,

г/кг расходуемого материала (табл. 1, 3), **GIS = 14.97**

Валовый выброс, т/год (5.1), **$\underline{M} = GIS \cdot B / 10^6 = 14.97 \cdot 24.5 / 10^6 = 0.000367$**

Максимальный из разовых выброс, г/с (5.2), **$\underline{G} = GIS \cdot BMAX / 3600 = 14.97 \cdot 0.5 / 3600 = 0.00208$**

Примесь: 0143 Марганец и его соединения (в пересчете на марганца (IV) оксид) (327)

Удельное выделение загрязняющих веществ,

г/кг расходуемого материала (табл. 1, 3), **GIS = 1.73**

Валовый выброс, т/год (5.1), **$\underline{M} = GIS \cdot B / 10^6 = 1.73 \cdot 24.5 / 10^6 = 0.0000424$**

Максимальный из разовых выброс, г/с (5.2), **$\underline{G} = GIS \cdot BMAX / 3600 = 1.73 \cdot 0.5 / 3600 = 0.0002403$**

Вид сварки: Ручная дуговая сварка сталей штучными электродами
 Электрод (сварочный материал): АНО-Т

Расход сварочных материалов, кг/год, **B = 23.4**

Фактический максимальный расход сварочных материалов, с учетом дискретности работы оборудования, кг/час, **BMAX = 0.5**

Удельное выделение сварочного аэрозоля, г/кг расходуемого материала (табл. 1, 3), **GIS = 18**
 в том числе:

Примесь: 0123 Железо (II, III) оксиды (в пересчете на железо) (диЖелезо триоксид, Железа оксид) (274)

Удельное выделение загрязняющих веществ,

г/кг расходуемого материала (табл. 1, 3), **GIS = 16.16**

Валовый выброс, т/год (5.1), **$\underline{M} = GIS \cdot B / 10^6 = 16.16 \cdot 23.4 / 10^6 = 0.000378$**

Максимальный из разовых выброс, г/с (5.2), **$\underline{G} = GIS \cdot BMAX / 3600 = 16.16 \cdot 0.5 / 3600 = 0.002244$**

Примесь: 0143 Марганец и его соединения (в пересчете на марганца (IV) оксид) (327)

Удельное выделение загрязняющих веществ,

г/кг расходуемого материала (табл. 1, 3), $GIS = 0.84$

Валовый выброс, т/год (5.1), $\underline{M} = GIS \cdot B / 10^6 = 0.84 \cdot 23.4 / 10^6 = 0.00001966$

Максимальный из разовых выброс, г/с (5.2), $\underline{G} = GIS \cdot BMAX / 3600 = 0.84 \cdot 0.5 / 3600 = 0.0001167$

Примесь: 0344 Фториды неорганические плохо растворимые - (алюминия фторид, кальция фторид, натрия гексафторалюминат) (Фториды неорганические плохо растворимые /в пересчете на фтор/ (615)

Удельное выделение загрязняющих веществ,

г/кг расходуемого материала (табл. 1, 3), $GIS = 1$

Валовый выброс, т/год (5.1), $\underline{M} = GIS \cdot B / 10^6 = 1 \cdot 23.4 / 10^6 = 0.0000234$

Максимальный из разовых выброс, г/с (5.2), $\underline{G} = GIS \cdot BMAX / 3600 = 1 \cdot 0.5 / 3600 = 0.000139$

Вид сварки: Ручная дуговая сварка сталей штучными электродами

Электрод (сварочный материал): АНО-4

Расход сварочных материалов, кг/год, $B = 737.5$

Фактический максимальный расход сварочных материалов,

с учетом дискретности работы оборудования, кг/час, $BMAX = 0.5$

Удельное выделение сварочного аэрозоля,

г/кг расходуемого материала (табл. 1, 3), $GIS = 17.8$

в том числе:

Примесь: 0123 Железо (II, III) оксиды (в пересчете на железо) (диЖелезо триоксид, Железа оксид) (274)

Удельное выделение загрязняющих веществ,

г/кг расходуемого материала (табл. 1, 3), $GIS = 15.73$

Валовый выброс, т/год (5.1), $\underline{M} = GIS \cdot B / 10^6 = 15.73 \cdot 737.5 / 10^6 = 0.0116$

Максимальный из разовых выброс, г/с (5.2), $\underline{G} = GIS \cdot BMAX / 3600 = 15.73 \cdot 0.5 / 3600 = 0.002185$

Примесь: 0143 Марганец и его соединения (в пересчете на марганца (IV) оксид) (327)

Удельное выделение загрязняющих веществ,

г/кг расходуемого материала (табл. 1, 3), $GIS = 1.66$

Валовый выброс, т/год (5.1), $\underline{M} = GIS \cdot B / 10^6 = 1.66 \cdot 737.5 / 10^6 = 0.001224$

Максимальный из разовых выброс, г/с (5.2), $\underline{G} = GIS \cdot BMAX / 3600 = 1.66 \cdot 0.5 / 3600 = 0.0002306$

Примесь: 2908 Пыль неорганическая, содержащая двуокись кремния в %: 70-20 (шамот, цемент, пыль цементного производства - глина, глинистый сланец, доменный шлак, песок, клинкер, зола, кремнезем, зола углей казахстанских месторождений) (494)

Удельное выделение загрязняющих веществ,

г/кг расходуемого материала (табл. 1, 3), $GIS = 0.41$

Валовый выброс, т/год (5.1), $\underline{M} = GIS \cdot B / 10^6 = 0.41 \cdot 737.5 / 10^6 = 0.0003024$

Максимальный из разовых выброс, г/с (5.2), $\underline{G} = GIS \cdot BMAX / 3600 = 0.41 \cdot 0.5 / 3600 = 0.000057$

Вид сварки: Ручная дуговая сварка сталей штучными электродами

Электрод (сварочный материал): УОНИ-13/45

Расход сварочных материалов, кг/год, $B = 12$

Фактический максимальный расход сварочных материалов,

с учетом дискретности работы оборудования, кг/час, $BMAX = 0.5$

Удельное выделение сварочного аэрозоля,
г/кг расходуемого материала (табл. 1, 3), $GIS = 16.31$
в том числе:

Примесь: 0123 Железо (II, III) оксиды (в пересчете на железо) (диЖелезо триоксид, Железа оксид) (274)

Удельное выделение загрязняющих веществ,
г/кг расходуемого материала (табл. 1, 3), $GIS = 10.69$
Валовый выброс, т/год (5.1), $\_M\_ = GIS \cdot B / 10^6 = 10.69 \cdot 12 / 10^6 = 0.0001283$
Максимальный из разовых выброс, г/с (5.2), $\_G\_ = GIS \cdot BMAX / 3600 = 10.69 \cdot 0.5 / 3600 = 0.001485$

Примесь: 0143 Марганец и его соединения (в пересчете на марганца (IV) оксид) (327)

Удельное выделение загрязняющих веществ,
г/кг расходуемого материала (табл. 1, 3), $GIS = 0.92$
Валовый выброс, т/год (5.1), $\_M\_ = GIS \cdot B / 10^6 = 0.92 \cdot 12 / 10^6 = 0.00001104$
Максимальный из разовых выброс, г/с (5.2), $\_G\_ = GIS \cdot BMAX / 3600 = 0.92 \cdot 0.5 / 3600 = 0.0001278$

Примесь: 2908 Пыль неорганическая, содержащая двуокись кремния в %: 70-20 (шамот, цемент, пыль цементного производства - глина, глинистый сланец, доменный шлак, песок, клинкер, зола, кремнезем, зола углей казахстанских месторождений) (494)

Удельное выделение загрязняющих веществ,
г/кг расходуемого материала (табл. 1, 3), $GIS = 1.4$
Валовый выброс, т/год (5.1), $\_M\_ = GIS \cdot B / 10^6 = 1.4 \cdot 12 / 10^6 = 0.0000168$
Максимальный из разовых выброс, г/с (5.2), $\_G\_ = GIS \cdot BMAX / 3600 = 1.4 \cdot 0.5 / 3600 = 0.0001944$

Примесь: 0344 Фториды неорганические плохо растворимые - (алюминия фторид, кальция фторид, натрия гексафторалюминат) (Фториды неорганические плохо растворимые /в пересчете на фтор/) (615)

Удельное выделение загрязняющих веществ,
г/кг расходуемого материала (табл. 1, 3), $GIS = 3.3$
Валовый выброс, т/год (5.1), $\_M\_ = GIS \cdot B / 10^6 = 3.3 \cdot 12 / 10^6 = 0.0000396$
Максимальный из разовых выброс, г/с (5.2), $\_G\_ = GIS \cdot BMAX / 3600 = 3.3 \cdot 0.5 / 3600 = 0.000458$

Газы:

Примесь: 0342 Фтористые газообразные соединения /в пересчете на фтор/ (617)

Удельное выделение загрязняющих веществ,
г/кг расходуемого материала (табл. 1, 3), $GIS = 0.75$
Валовый выброс, т/год (5.1), $\_M\_ = GIS \cdot B / 10^6 = 0.75 \cdot 12 / 10^6 = 0.000009$
Максимальный из разовых выброс, г/с (5.2), $\_G\_ = GIS \cdot BMAX / 3600 = 0.75 \cdot 0.5 / 3600 = 0.0001042$

Расчет выбросов оксидов азота:

Удельное выделение загрязняющих веществ,
г/кг расходуемого материала (табл. 1, 3), $GIS = 1.5$

С учетом трансформации оксидов азота получаем:

Примесь: 0301 Азота (IV) диоксид (Азота диоксид) (4)

Валовый выброс, т/год (5.1), $\underline{M} = KNO_2 \cdot GIS \cdot B / 10^6 = 0.8 \cdot 1.5 \cdot 12 / 10^6 = 0.0000144$
 Максимальный из разовых выброс, г/с (5.2), $\underline{G} = KNO_2 \cdot GIS \cdot BMAX / 3600 = 0.8 \cdot 1.5 \cdot 0.5 / 3600 = 0.0001667$

Примесь: 0304 Азот (II) оксид (Азота оксид) (6)

Валовый выброс, т/год (5.1), $\underline{M} = KNO \cdot GIS \cdot B / 10^6 = 0.13 \cdot 1.5 \cdot 12 / 10^6 = 0.00000234$
 Максимальный из разовых выброс, г/с (5.2), $\underline{G} = KNO \cdot GIS \cdot BMAX / 3600 = 0.13 \cdot 1.5 \cdot 0.5 / 3600 = 0.0000271$

Примесь: 0337 Углерод оксид (Окись углерода, Угарный газ) (584)

Удельное выделение загрязняющих веществ,
 г/кг расходуемого материала (табл. 1, 3), $GIS = 13.3$
 Валовый выброс, т/год (5.1), $\underline{M} = GIS \cdot B / 10^6 = 13.3 \cdot 12 / 10^6 = 0.0001596$
 Максимальный из разовых выброс, г/с (5.2), $\underline{G} = GIS \cdot BMAX / 3600 = 13.3 \cdot 0.5 / 3600 = 0.001847$
 Вид сварки: Полуавтоматическая сварка сталей в защитных средах
 углек.газа электрод.проволокой
 Электрод (сварочный материал): Св-0.81Г2С
 Расход сварочных материалов, кг/год, $B = 277$
 Фактический максимальный расход сварочных материалов,
 с учетом дискретности работы оборудования, кг/час, $BMAX = 0.5$

Удельное выделение сварочного аэрозоля,
 г/кг расходуемого материала (табл. 1, 3), $GIS = 10$
 в том числе:

Примесь: 0123 Железо (II, III) оксиды (в пересчете на железо) (ди)Железо триоксид, Железа оксид) (274)

Удельное выделение загрязняющих веществ,
 г/кг расходуемого материала (табл. 1, 3), $GIS = 7.67$
 Валовый выброс, т/год (5.1), $\underline{M} = GIS \cdot B / 10^6 = 7.67 \cdot 277 / 10^6 = 0.002125$
 Максимальный из разовых выброс, г/с (5.2), $\underline{G} = GIS \cdot BMAX / 3600 = 7.67 \cdot 0.5 / 3600 = 0.001065$

Примесь: 0143 Марганец и его соединения (в пересчете на марганца (IV) оксид) (327)

Удельное выделение загрязняющих веществ,
 г/кг расходуемого материала (табл. 1, 3), $GIS = 1.9$
 Валовый выброс, т/год (5.1), $\underline{M} = GIS \cdot B / 10^6 = 1.9 \cdot 277 / 10^6 = 0.000526$
 Максимальный из разовых выброс, г/с (5.2), $\underline{G} = GIS \cdot BMAX / 3600 = 1.9 \cdot 0.5 / 3600 = 0.000264$

Примесь: 2908 Пыль неорганическая, содержащая двуокись кремния в %: 70-20 (шамот, цемент, пыль цементного производства - глина, глинистый сланец, доменный шлак, песок, клинкер, зола, кремнезем, зола углей казахстанских месторождений) (494)

Удельное выделение загрязняющих веществ,
 г/кг расходуемого материала (табл. 1, 3), $GIS = 0.43$
 Валовый выброс, т/год (5.1), $\underline{M} = GIS \cdot B / 10^6 = 0.43 \cdot 277 / 10^6 = 0.000119$
 Максимальный из разовых выброс, г/с (5.2), $\underline{G} = GIS \cdot BMAX / 3600 = 0.43 \cdot 0.5 / 3600 = 0.0000597$

ИТОГО:

Код	Наименование ЗВ	Выброс г/с	Выброс т/год
0123	Железо (II, III) оксиды (в пересчете на железо) (диЖелезо триоксид, Железа оксид) (274)	0.002244	0.0145983
0143	Марганец и его соединения (в пересчете на марганца (IV) оксид) (327)	0.000264	0.0018231
0301	Азота (IV) диоксид (Азота диоксид) (4)	0.0001667	0.0000144
0304	Азот (II) оксид (Азота оксид) (6)	0.0000271	0.00000234
0337	Углерод оксид (Оксид углерода, Угарный газ) (584)	0.001847	0.0001596
0342	Фтористые газообразные соединения /в пересчете на фтор/ (617)	0.0001042	0.000009
0344	Фториды неорганические плохо растворимые - (алюминия фторид, кальция фторид, натрия гексафторалюминат) (Фториды неорганические плохо растворимые /в пересчете на фтор/) (615)	0.000458	0.000063
2908	Пыль неорганическая, содержащая двуокись кремния в %: 70-20 (шамот, цемент, пыль цементного производства - глина, глинистый сланец, доменный шлак, песок, клинкер, зола, кремнезем, зола углей казахстанских месторождений) (494)	0.0001944	0.0004382

Источник загрязнения: 6004, Неорганизованный источник

Источник выделения: 6004 01, Малярные работы

Список литературы:

Методика расчета выбросов загрязняющих веществ в атмосферу при нанесении лакокрасочных материалов (по величинам удельных выбросов). РНД 211.2.02.05-2004. Астана, 2005

Технологический процесс: окраска и сушка

Фактический годовой расход ЛКМ, тонн, **MS = 1.08**

Максимальный часовой расход ЛКМ, с учетом дискретности работы оборудования, кг, **MS1 = 0.5**

Марка ЛКМ: Лак БТ-577

Способ окраски: Пневматический

Доля летучей части (растворителя) в ЛКМ (табл. 2), %, **F2 = 63**

Примесь: 0616 Диметилбензол (смесь о-, м-, п- изомеров) (203)

Доля вещества в летучей части ЛКМ (табл. 2), %, **FPI = 57.4**

Доля растворителя, при окраске и сушке

для данного способа окраски (табл. 3), %, **DP = 100**

Валовый выброс ЗВ (3-4), т/год, $\underline{M} = MS \cdot F2 \cdot FPI \cdot DP \cdot 10^{-6} = 1.08 \cdot 63 \cdot 57.4 \cdot 100 \cdot 10^{-6} = 0.3905$

Максимальный из разовых выброс ЗВ (5-6), г/с, $\underline{G} = MS1 \cdot F2 \cdot FPI \cdot DP / (3.6 \cdot 10^6) = 0.5 \cdot 63 \cdot 57.4 \cdot 100 / (3.6 \cdot 10^6) = 0.0502$

Примесь: 2752 Уайт-спирит (1294*)

Доля вещества в летучей части ЛКМ (табл. 2), %, **FPI = 42.6**

Доля растворителя, при окраске и сушке

для данного способа окраски (табл. 3), %, **DP = 100**

Валовый выброс ЗВ (3-4), т/год, $\underline{M} = MS \cdot F2 \cdot FPI \cdot DP \cdot 10^{-6} = 1.08 \cdot 63 \cdot 42.6 \cdot 100 \cdot 10^{-6} = 0.29$

Максимальный из разовых выброс ЗВ (5-6), г/с, $\underline{G} = MS1 \cdot F2 \cdot FPI \cdot DP / (3.6 \cdot 10^6) = 0.5 \cdot 63 \cdot 42.6 \cdot 100 / (3.6 \cdot 10^6) = 0.0373$

Расчет выбросов окрасочного аэрозоля:

Примесь: 2902 Взвешенные частицы (116)

Доля аэрозоля при окраске, для данного способа окраски (табл. 3), %, **DK = 30**

Валовый выброс ЗВ (1), т/год, $\underline{M} = KOC \cdot MS \cdot (100-F2) \cdot DK \cdot 10^{-4} = 1 \cdot 1.08 \cdot (100-63) \cdot 30 \cdot 10^{-4} = 0.1199$

Максимальный из разовых выброс ЗВ (2), г/с, $\underline{G} = KOC \cdot MS1 \cdot (100-F2) \cdot DK / (3.6 \cdot 10^4) = 1 \cdot 0.5 \cdot (100-63) \cdot 30 / (3.6 \cdot 10^4) = 0.01542$

Итого:

Код	Наименование ЗВ	Выброс г/с	Выброс т/год
0616	Диметилбензол (смесь о-, м-, п- изомеров) (203)	0.0502	0.3905
2752	Уайт-спирит (1294*)	0.0373	0.29
2902	Взвешенные частицы (116)	0.01542	0.1199

Список литературы:

Методика расчета выбросов загрязняющих веществ в атмосферу при нанесении лакокрасочных материалов (по величинам удельных выбросов). РНД 211.2.02.05-2004. Астана, 2005

Технологический процесс: окраска и сушка

Фактический годовой расход ЛКМ, тонн, **MS = 0.01**

Максимальный часовой расход ЛКМ, с учетом дискретности работы оборудования, кг, **MS1 = 0.5**

Марка ЛКМ: Растворитель Уайт-спирит

Способ окраски: Пневматический

Доля летучей части (растворителя) в ЛКМ (табл. 2), %, **F2 = 100**

Примесь: 2752 Уайт-спирит (1294*)

Доля вещества в летучей части ЛКМ (табл. 2), %, **FPI = 100**

Доля растворителя, при окраске и сушке

для данного способа окраски (табл. 3), %, **DP = 100**

Валовый выброс ЗВ (3-4), т/год, $\_M\_ = MS \cdot F2 \cdot FPI \cdot DP \cdot 10^{-6} = 0.01 \cdot 100 \cdot 100 \cdot 100 \cdot 10^{-6} = 0.01$

Максимальный из разовых выброс ЗВ (5-6), г/с, $\_G\_ = MS1 \cdot F2 \cdot FPI \cdot DP / (3.6 \cdot 10^6) = 0.5 \cdot 100 \cdot 100 \cdot 100 / (3.6 \cdot 10^6) = 0.139$

Итого:

Код	Наименование ЗВ	Выброс г/с	Выброс т/год
0616	Диметилбензол (смесь о-, м-, п- изомеров) (203)	0.0502	0.3905
2752	Уайт-спирит (1294*)	0.139	0.3
2902	Взвешенные частицы (116)	0.01542	0.1199

Список литературы:

Методика расчета выбросов загрязняющих веществ в атмосферу при нанесении лакокрасочных материалов (по величинам удельных выбросов). РНД 211.2.02.05-2004. Астана, 2005

Технологический процесс: окраска и сушка

Фактический годовой расход ЛКМ, тонн, **MS = 0.0005**

Максимальный часовой расход ЛКМ, с учетом дискретности работы оборудования, кг, **MS1 = 0.5**

Марка ЛКМ: Эмаль ЭП-140

Способ окраски: Пневматический

Доля летучей части (растворителя) в ЛКМ (табл. 2), %, **F2 = 53.5**

Примесь: 1401 Пропан-2-он (Ацетон) (470)

Доля вещества в летучей части ЛКМ (табл. 2), %, **FPI = 33.7**

Доля растворителя, при окраске и сушке

для данного способа окраски (табл. 3), %, **DP = 100**

Валовый выброс ЗВ (3-4), т/год, $\underline{M} = MS \cdot F2 \cdot FPI \cdot DP \cdot 10^{-6} = 0.0005 \cdot 53.5 \cdot 33.7 \cdot 100 \cdot 10^{-6} = 0.0000901$

Максимальный из разовых выброс ЗВ (5-6), г/с, $\underline{G} = MS1 \cdot F2 \cdot FPI \cdot DP / (3.6 \cdot 10^6) = 0.5 \cdot 53.5 \cdot 33.7 \cdot 100 / (3.6 \cdot 10^6) = 0.02504$

Примесь: 0616 Диметилбензол (смесь о-, м-, п- изомеров) (203)

Доля вещества в летучей части ЛКМ (табл. 2), %, $FPI = 32.78$

Доля растворителя, при окраске и сушке

для данного способа окраски (табл. 3), %, $DP = 100$

Валовый выброс ЗВ (3-4), т/год, $\underline{M} = MS \cdot F2 \cdot FPI \cdot DP \cdot 10^{-6} = 0.0005 \cdot 53.5 \cdot 32.78 \cdot 100 \cdot 10^{-6} = 0.0000877$

Максимальный из разовых выброс ЗВ (5-6), г/с, $\underline{G} = MS1 \cdot F2 \cdot FPI \cdot DP / (3.6 \cdot 10^6) = 0.5 \cdot 53.5 \cdot 32.78 \cdot 100 / (3.6 \cdot 10^6) = 0.02436$

Примесь: 0621 Метилбензол (349)

Доля вещества в летучей части ЛКМ (табл. 2), %, $FPI = 4.86$

Доля растворителя, при окраске и сушке

для данного способа окраски (табл. 3), %, $DP = 100$

Валовый выброс ЗВ (3-4), т/год, $\underline{M} = MS \cdot F2 \cdot FPI \cdot DP \cdot 10^{-6} = 0.0005 \cdot 53.5 \cdot 4.86 \cdot 100 \cdot 10^{-6} = 0.000013$

Максимальный из разовых выброс ЗВ (5-6), г/с, $\underline{G} = MS1 \cdot F2 \cdot FPI \cdot DP / (3.6 \cdot 10^6) = 0.5 \cdot 53.5 \cdot 4.86 \cdot 100 / (3.6 \cdot 10^6) = 0.00361$

Примесь: 1119 2-Этоксизтанол (Этиловый эфир этиленгликоля, Этилцеллозольв) (1497*)

Доля вещества в летучей части ЛКМ (табл. 2), %, $FPI = 28.66$

Доля растворителя, при окраске и сушке

для данного способа окраски (табл. 3), %, $DP = 100$

Валовый выброс ЗВ (3-4), т/год, $\underline{M} = MS \cdot F2 \cdot FPI \cdot DP \cdot 10^{-6} = 0.0005 \cdot 53.5 \cdot 28.66 \cdot 100 \cdot 10^{-6} = 0.0000767$

Максимальный из разовых выброс ЗВ (5-6), г/с, $\underline{G} = MS1 \cdot F2 \cdot FPI \cdot DP / (3.6 \cdot 10^6) = 0.5 \cdot 53.5 \cdot 28.66 \cdot 100 / (3.6 \cdot 10^6) = 0.0213$

Расчет выбросов окрасочного аэрозоля:

Примесь: 2902 Взвешенные частицы (116)

Доля аэрозоля при окраске, для данного способа окраски (табл. 3), %, $DK = 30$

Валовый выброс ЗВ (1), т/год, $\underline{M} = KOC \cdot MS \cdot (100-F2) \cdot DK \cdot 10^{-4} = 1 \cdot 0.0005 \cdot (100-53.5) \cdot 30 \cdot 10^{-4} = 0.0000698$

Максимальный из разовых выброс ЗВ (2), г/с, $\underline{G} = KOC \cdot MS1 \cdot (100-F2) \cdot DK / (3.6 \cdot 10^4) = 1 \cdot 0.5 \cdot (100-53.5) \cdot 30 / (3.6 \cdot 10^4) = 0.01938$

Итого:

Код	Наименование ЗВ	Выброс г/с	Выброс т/год
0616	Диметилбензол (смесь о-, м-, п- изомеров) (203)	0.0502	0.3905877
0621	Метилбензол (349)	0.00361	0.000013
1119	2-Этоксизтанол (Этиловый эфир этиленгликоля, Этилцеллозольв) (1497*)	0.0213	0.0000767
1401	Пропан-2-он (Ацетон) (470)	0.02504	0.0000901
2752	Уайт-спирит (1294*)	0.139	0.3
2902	Взвешенные частицы (116)	0.01938	0.1199698

ЭРА v3.0.396

Дата:15.01.26 Время:09:05:23

РАСЧЕТ ВАЛОВЫХ ВЫБРОСОВ

Город: 016, Область Жетису

Объект: 0001, Вариант 2 Строительство инфраструктуры, месторождение Коксай

Источник загрязнения: 6005, Неорганизованный источник

Источник выделения: 6005 01, Газосварочные работы

Список литературы:

Методика расчета выбросов загрязняющих веществ в атмосферу при сварочных работах (по величинам удельных выбросов). РНД 211.2.02.03-2004. Астана, 2005

Коэффициент трансформации оксидов азота в NO₂, **KNO₂ = 0.8**Коэффициент трансформации оксидов азота в NO, **KNO = 0.13**

РАСЧЕТ выбросов ЗВ от сварки металлов

Вид сварки: Газовая сварка стали ацетилен-кислородным пламенем

Расход сварочных материалов, кг/год, **B = 1.301**

Фактический максимальный расход сварочных материалов, с учетом дискретности работы оборудования, кг/час, **BMAX = 0.5**

Газы:

Расчет выбросов оксидов азота:

Удельное выделение загрязняющих веществ, г/кг расходуемого материала (табл. 1, 3), **GIS = 22**

С учетом трансформации оксидов азота получаем:

Примесь: 0301 Азота (IV) диоксид (Азота диоксид) (4)

Валовый выброс, т/год (5.1), $\underline{M} = KNO_2 \cdot GIS \cdot B / 10^6 = 0.8 \cdot 22 \cdot 1.301 / 10^6 =$
0.0000229

Максимальный из разовых выброс, г/с (5.2), $\underline{G} = KNO_2 \cdot GIS \cdot BMAX / 3600 = 0.8$
 $\cdot 22 \cdot 0.5 / 3600 = 0.002444$

Примесь: 0304 Азот (II) оксид (Азота оксид) (6)

Валовый выброс, т/год (5.1), $\underline{M} = KNO \cdot GIS \cdot B / 10^6 = 0.13 \cdot 22 \cdot 1.301 / 10^6 =$
0.00000372

Максимальный из разовых выброс, г/с (5.2), $\underline{G} = KNO \cdot GIS \cdot BMAX / 3600 = 0.13$
 $\cdot 22 \cdot 0.5 / 3600 = 0.000397$

ИТОГО:

Код	Наименование ЗВ	Выброс г/с	Выброс т/год
0301	Азота (IV) диоксид (Азота диоксид) (4)	0.002444	0.0000229
0304	Азот (II) оксид (Азота оксид) (6)	0.000397	0.00000372

Источник загрязнения: 6006, Неорганизованный источник
 Источник выделения: 6006 01, Газорезательные работы

Список литературы:

Методика расчета выбросов загрязняющих веществ в атмосферу при сварочных работах (по величинам удельных выбросов). РНД 211.2.02.03-2004. Астана, 2005

Коэффициент трансформации оксидов азота в NO₂, **KNO₂ = 0.8**

Коэффициент трансформации оксидов азота в NO, **KNO = 0.13**

РАСЧЕТ выбросов ЗВ от резки металлов

Вид резки: Газовая

Разрезаемый материал: Сталь углеродистая

Толщина материала, мм (табл. 4), **L = 5**

Способ расчета выбросов: по длине реза

Максимальная фактическая производительность резки, м/час, **BMAX = 1**

Длина реза в год, м, **B = 193**

Удельное выделение сварочного аэрозоля,

г/м реза (табл. 4), **GM = 2.25**

в том числе:

Примесь: 0143 Марганец и его соединения (в пересчете на марганца (IV) оксид) (327)

Удельное выделение, г/м реза (табл. 4), **GM = 0.04**

Валовый выброс ЗВ, т/год (5.1), **$\underline{M} = GM \cdot B / 10^6 = 0.04 \cdot 193 / 10^6 = 0.00000772$**

Максимальный разовый выброс ЗВ, г/с (5.2), **$\underline{G} = GM \cdot BMAX / 3600 = 0.04 \cdot 1 / 3600 = 0.0000111$**

Примесь: 0123 Железо (II, III) оксиды (в пересчете на железо) (диЖелезо триоксид, Железа оксид) (274)

Удельное выделение, г/м реза (табл. 4), **GM = 2.21**

Валовый выброс ЗВ, т/год (5.1), **$\underline{M} = GM \cdot B / 10^6 = 2.21 \cdot 193 / 10^6 = 0.0004265$**

Максимальный разовый выброс ЗВ, г/с (5.2), **$\underline{G} = GM \cdot BMAX / 3600 = 2.21 \cdot 1 / 3600 = 0.000614$**

 Газы:

Примесь: 0337 Углерод оксид (Окись углерода, Угарный газ) (584)

Удельное выделение, г/м реза (табл. 4), **GM = 1.5**

Валовый выброс ЗВ, т/год (5.1), **$\underline{M} = GM \cdot B / 10^6 = 1.5 \cdot 193 / 10^6 = 0.0002895$**

Максимальный разовый выброс ЗВ, г/с (5.2), **$\underline{G} = GM \cdot BMAX / 3600 = 1.5 \cdot 1 / 3600 = 0.000417$**

Расчет выбросов оксидов азота:

Удельное выделение, г/м реза (табл. 4), **GM = 1.18**

С учетом трансформации оксидов азота получаем:

Примесь: 0301 Азота (IV) диоксид (Азота диоксид) (4)

Валовый выброс ЗВ, т/год (5.1), $\_M\_ = KNO2 \cdot GM \cdot B / 10^6 = 0.8 \cdot 1.18 \cdot 193 / 10^6 =$
0.0001822

Максимальный разовый выброс ЗВ, г/с (5.2), $\_G\_ = KNO2 \cdot GM \cdot BMAX / 3600 = 0.8$
 $\cdot 1.18 \cdot 1 / 3600 = 0.000262$

Примесь: 0304 Азот (II) оксид (Азота оксид) (6)

Валовый выброс ЗВ, т/год (5.1), $\_M\_ = KNO \cdot GM \cdot B / 10^6 = 0.13 \cdot 1.18 \cdot 193 / 10^6 =$
0.0000296

Максимальный разовый выброс ЗВ, г/с (5.2), $\_G\_ = KNO \cdot GM \cdot BMAX / 3600 = 0.13$
 $\cdot 1.18 \cdot 1 / 3600 = 0.0000426$

ИТОГО:

Код	Наименование ЗВ	Выброс г/с	Выброс т/год
0123	Железо (II, III) оксиды (в пересчете на железо) (диЖелезо триоксид, Железа оксид) (274)	0.000614	0.0004265
0143	Марганец и его соединения (в пересчете на марганца (IV) оксид) (327)	0.0000111	0.00000772
0301	Азота (IV) диоксид (Азота диоксид) (4)	0.000262	0.0001822
0304	Азот (II) оксид (Азота оксид) (6)	0.0000426	0.0000296
0337	Углерод оксид (Оксид углерода, Угарный газ) (584)	0.000417	0.0002895

Источник загрязнения: 6007, Неорганизованный источник

Источник выделения: 6007 01, Битумные работы

Список литературы:

1. Методика расчета выбросов вредных веществ от предприятий дорожно-строительной отрасли, в т.ч. АБЗ. Приложение №12 к Приказу Министра охраны окружающей среды Республики Казахстан от 18.04.2008 №100-п
 2. "Сборник методик по расчету выбросов вредных в атмосферу различными производствами". Алматы, КазЭКОЭКСП, 1996 г.
- п.6. Методика расчета выбросов вредных веществ при работе асфальтобетонных заводов

Тип источника выделения: Битумоплавильная установка

Время работы оборудования, ч/год, $T = 48$

Примесь: 2754 Алканы C12-19 /в пересчете на C/ (Углеводороды предельные C12-C19 (в пересчете на C); Растворитель РПК-265П) (10)

Объем производства битума, т/год, $M_Y = 413.5$

Валовый выброс, т/год (ф-ла 6.7[1]), $M = (1 \cdot M_Y) / 1000 = (1 \cdot 413.5) / 1000 = 0.4135$

Максимальный разовый выброс, г/с, $G = M \cdot 10^6 / (T \cdot 3600) = 0.4135 \cdot 10^6 / (48 \cdot 3600) = 2.393$

Итого:

Код	Наименование ЗВ	Выброс г/с	Выброс т/год
2754	Алканы C12-19 /в пересчете на C/ (Углеводороды предельные C12-C19 (в пересчете на C); Растворитель РПК-265П) (10)	2.393	0.4135

Источник загрязнения: 6008, Неорганизованный источник
 Источник выделения: 6008 01, Паяльные работы

Список литературы:

1. Методика расчета выбросов загрязняющих веществ от автотранспортных предприятий (раздел 4.10. Медницкие работы)
 Приложение №3 к Приказу Министра охраны окружающей среды Республики Казахстан от 18.04.2008 №100-п

РАСЧЕТ ВЫБРОСОВ ЗВ ПРИ ПРОВЕДЕНИИ МЕДНИЦКИХ РАБОТ

Вид выполняемых работ: Пайка паяльниками с косвенным нагревом
 Марка применяемого материала: Оловянно-свинцовые припой (безсурьмянистые) ПОС-30, 40, 60, 70

"Чистое" время работы оборудования, час/год, $T = 10$

Количество израсходованного припоя за год, кг, $M = 3.25$

Примесь: 0184 Свинец и его неорганические соединения /в пересчете на свинец/ (513)

Удельное выделение ЗВ, г/кг (табл.4.8), $Q = 0.51$

Валовый выброс, т/год (4.28), $\underline{M} = Q \cdot M \cdot 10^{-6} = 0.51 \cdot 3.25 \cdot 10^{-6} = 0.000001658$

Максимальный разовый выброс ЗВ, г/с (4.31), $\underline{G} = (\underline{M} \cdot 10^6) / (T \cdot 3600) = (0.000001658 \cdot 10^6) / (10 \cdot 3600) = 0.0000461$

Примесь: 0168 Олово оксид (в пересчете на олово) (Олово (II) оксид) (446)

Удельное выделение ЗВ, г/кг (табл.4.8), $Q = 0.28$

Валовый выброс, т/год (4.28), $\underline{M} = Q \cdot M \cdot 10^{-6} = 0.28 \cdot 3.25 \cdot 10^{-6} = 0.00000091$

Максимальный разовый выброс ЗВ, г/с (4.31), $\underline{G} = (\underline{M} \cdot 10^6) / (T \cdot 3600) = (0.00000091 \cdot 10^6) / (10 \cdot 3600) = 0.0000253$

Код	Наименование ЗВ	Выброс г/с	Выброс т/год
0168	Олово оксид (в пересчете на олово) (Олово (II) оксид) (446)	0.0000253	0.00000091
0184	Свинец и его неорганические соединения /в пересчете на свинец/ (513)	0.0000461	0.000001658

Источник загрязнения: 6009, Неорганизованный источник

Источник выделения: 6009 02, Буровые работы. Станки ударно-вращательного бурения

Список литературы:

1. Методика расчета выбросов загрязняющих веществ в атмосферу от предприятий по производству строительных материалов п.5. От предприятий по переработке нерудных материалов и производству пористых заполнителей.

Приложение №11 к Приказу Министра охраны окружающей среды Республики Казахстан от 18.04.2008 №100-п

Технологический процесс: Добыча нерудных строительных материалов (Буровые работы)

Вид работ: Буровые работы

Буровая установка: Станки колонкового бурения (породы средней и выше средней крепости). Диаметры скважины 150 мм

Количество пыли, выделяемое при бурении одним станком, г/с (табл.5.1), $G1 = 2.4$

Общее кол-во буровых станков, шт., $_{KOLIV} = 18$

Количество одновременно работающих буровых станков, шт., $N = 5$

Время работы одного станка, ч/год, $_{T} = 1952$

Примесь: 2908 Пыль неорганическая, содержащая двуокись кремния в %: 70-20 (шамот, цемент, пыль цементного производства - глина, глинистый сланец, доменный шлак, песок, клинкер, зола, кремнезем, зола углей казахстанских месторождений) (494)

Максимальный из разовых выбросов, г/с (5.1), $_{G} = G1 \cdot N = 2.4 \cdot 5 = 12$

Валовый выброс, т/год, $_{M} = G1 \cdot _{KOLIV} \cdot _{T} \cdot 0.0036 = 2.4 \cdot 18 \cdot 1952 \cdot 0.0036 = 303.6$

Тип аппарата очистки: Гидропылеподавление

Степень пылеочистки, % (табл.4.1), $_{KPD} = 80$

Максимальный из разовых выбросов, с очисткой, г/с, $G = _{G} \cdot (100 - _{KPD}) / 100 = 12 \cdot (100 - 80) / 100 = 2.4$

Валовый выброс, с очисткой, т/год, $M = _{M} \cdot (100 - _{KPD}) / 100 = 303.6 \cdot (100 - 80) / 100 = 60.7$

Итого выбросы от: 002 Буровые работы. Станки ударно-вращательного бурения

Код	Наименование ЗВ	Выброс г/с	Выброс т/год
2908	Пыль неорганическая, содержащая двуокись кремния в %: 70-20 (шамот, цемент, пыль цементного производства - глина, глинистый сланец, доменный шлак, песок, клинкер, зола, кремнезем, зола углей казахстанских месторождений) (494)	12	303.6

Источник загрязнения: 6009, Неорганизованный источник

Источник выделения: 6009 03, Буровые работы. Молотки бурильные легкие

Список литературы:

1. Методика расчета выбросов загрязняющих веществ в атмосферу от предприятий по производству строительных материалов
п.5. От предприятий по переработке нерудных материалов и производству пористых заполнителей.

Приложение №11 к Приказу Министра охраны окружающей среды Республики Казахстан от 18.04.2008 №100-п

Технологический процесс: Добыча нерудных строительных материалов
(Буровые работы)

Вид работ: Буровые работы

Буровая установка: Станки горизонтального бурения (легкие породы).
Диам. скважины 100-200 мм

Количество пыли, выделяемое при бурении одним станком,
г/с (табл.5.1), $G1 = 0.325$

Общее кол-во буровых станков, шт., $KOLIV = 1$

Количество одновременно работающих буровых станков, шт., $N = 1$

Время работы одного станка, ч/год, $T = 60$

Примесь: 2908 Пыль неорганическая, содержащая двуокись кремния в %: 70-20 (шамот, цемент, пыль цементного производства - глина, глинистый сланец, доменный шлак, песок, клинкер, зола, кремнезем, зола углей казахстанских месторождений) (494)

Максимальный из разовых выбросов, г/с (5.1), $G = G1 \cdot N = 0.325 \cdot 1 = 0.325$

Валовый выброс, т/год, $M = G1 \cdot KOLIV \cdot T \cdot 0.0036 = 0.325 \cdot 1 \cdot 60 \cdot 0.0036 = 0.0702$

Тип аппарата очистки: Гидропылеподавление

Степень пылеочистки, % (табл.4.1), $KPD = 80$

Максимальный из разовых выбросов, с очисткой, г/с, $G = G \cdot (100 - KPD) / 100 = 0.325 \cdot (100 - 80) / 100 = 0.065$

Валовый выброс, с очисткой, т/год, $M = M \cdot (100 - KPD) / 100 = 0.0702 \cdot (100 - 80) / 100 = 0.01404$

Итого выбросы от: 003 Буровые работы. Молотки бурильные легкие

Код	Наименование ЗВ	Выброс г/с	Выброс т/год
2908	Пыль неорганическая, содержащая двуокись кремния в %: 70-20 (шамот, цемент, пыль цементного производства - глина, глинистый сланец, доменный шлак, песок, клинкер, зола, кремнезем, зола углей казахстанских месторождений) (494)	0.325	0.0702

Источник загрязнения: 6009, Неорганизованный источник

Источник выделения: 6009 04, Буровые работы. Молотки бурильные средние

Список литературы:

1. Методика расчета выбросов загрязняющих веществ в атмосферу от предприятий по производству строительных материалов
п.5. От предприятий по переработке нерудных материалов и производству пористых заполнителей.

Приложение №11 к Приказу Министра охраны окружающей среды Республики Казахстан от 18.04.2008 №100-п

Технологический процесс: Добыча нерудных строительных материалов
(Буровые работы)

Вид работ: Буровые работы

Буровая установка: Станки ударно-канатного бурения (породы средней и выше средней крепости). Диаметры скважины 500 мм

Количество пыли, выделяемое при бурении одним станком,
г/с (табл. 5.1), $G1 = 5.76$

Общее кол-во буровых станков, шт., $_{KOLIV} = 5$

Количество одновременно работающих буровых станков, шт., $N = 2$

Время работы одного станка, ч/год, $_{T} = 1952$

Примесь: 2908 Пыль неорганическая, содержащая двуокись кремния в %: 70-20 (шамот, цемент, пыль цементного производства - глина, глинистый сланец, доменный шлак, песок, клинкер, зола, кремнезем, зола углей казахстанских месторождений) (494)

Максимальный из разовых выбросов, г/с (5.1), $_{G} = G1 \cdot N = 5.76 \cdot 2 = 11.52$

Валовый выброс, т/год, $_{M} = G1 \cdot _{KOLIV} \cdot _{T} \cdot 0.0036 = 5.76 \cdot 5 \cdot 1952 \cdot 0.0036 = 202.4$

Тип аппарата очистки: Гидропылеподавление

Степень пылеочистки, % (табл. 4.1), $_{KPD} = 80$

Максимальный из разовых выбросов, с очисткой, г/с, $G = _{G} \cdot (100 - _{KPD}) / 100 = 11.52 \cdot (100 - 80) / 100 = 2.304$

Валовый выброс, с очисткой, т/год, $M = _{M} \cdot (100 - _{KPD}) / 100 = 202.4 \cdot (100 - 80) / 100 = 40.5$

Итого выбросы от: 004 Буровые работы. Молотки бурильные средние

Код	Наименование ЗВ	Выброс г/с	Выброс т/год
2908	Пыль неорганическая, содержащая двуокись кремния в %: 70-20 (шамот, цемент, пыль цементного производства - глина, глинистый сланец, доменный шлак, песок, клинкер, зола, кремнезем, зола углей казахстанских месторождений) (494)	11.52	202.4

Источник загрязнения: 6010, Неорганизованный источник
 Источник выделения: 6010 02, Механическая обработка материалов.
 Машинки шлифовальные
 Список литературы:
 Методика расчета выбросов загрязняющих веществ в атмосферу
 при механической обработке металлов (по величинам удельных
 выбросов). РНД 211.2.02.06-2004. Астана, 2005

Технология обработки: Механическая обработка металлов
 Оборудование работает на открытом воздухе
 Тип расчета: без охлаждения
 Вид оборудования: Углошлифовальная машина (УШМ, Болгарка) 125 мм
 Фактический годовой фонд времени работы одной единицы оборудования,
 ч/год, $T = 407$
 Число станков данного типа, шт., $KOLIV = 2$
 Число станков данного типа, работающих одновременно, шт., $NSI = 1$

Примесь: 2930 Пыль абразивная (Корунд белый, Монокорунд) (1027*)

Удельный выброс, г/с (табл. 1), $GV = 0.012$
 Коэффициент гравитационного оседания (п. 5.3.2), $KN = 0.2$
 Валовый выброс, т/год (1), $M = 3600 \cdot GV \cdot T \cdot KOLIV / 10^6 = 3600 \cdot 0.012 \cdot 407 \cdot 2 / 10^6 = 0.03516$
 Максимальный из разовых выброс, г/с (2), $G = KN \cdot GV \cdot NSI = 0.2 \cdot 0.012 \cdot 1 = 0.0024$

Примесь: 2902 Взвешенные частицы (116)

Удельный выброс, г/с (табл. 1), $GV = 0.019$
 Коэффициент гравитационного оседания (п. 5.3.2), $KN = 0.2$
 Валовый выброс, т/год (1), $M = 3600 \cdot GV \cdot T \cdot KOLIV / 10^6 = 3600 \cdot 0.019 \cdot 407 \cdot 2 / 10^6 = 0.0557$
 Максимальный из разовых выброс, г/с (2), $G = KN \cdot GV \cdot NSI = 0.2 \cdot 0.019 \cdot 1 = 0.0038$

ИТОГО:

Код	Наименование ЗВ	Выброс г/с	Выброс т/год
2902	Взвешенные частицы (116)	0.0038	0.0557
2930	Пыль абразивная (Корунд белый, Монокорунд) (1027*)	0.0024	0.03516

Источник загрязнения: 6011, Неорганизованный источник

Источник выделения: 6011 02, Сухие строительные смеси на основе гипса

Список литературы:

Методика расчета нормативов выбросов от неорганизованных источников
п. 3 Расчетный метод определения выбросов в атмосферу от предприятий по производству строительных материалов

Приложение №11 к Приказу Министра охраны окружающей среды Республики Казахстан от 18.04.2008 №100-п

Коэффициент гравитационного осаждения твердых компонентов, п.2.3,
 $KOC = 0.4$

Тип источника выделения: Погрузочно-разгрузочные работы, пересыпки, статическое хранение пылящих материалов

п.3.1.Погрузочно-разгрузочные работы, пересыпки пылящих материалов

Материал: Гипс молотый

Весовая доля пылевой фракции в материале (табл.3.1.1), **$K1 = 0.08$**

Доля пыли, переходящей в аэрозоль (табл.3.1.1), **$K2 = 0.04$**

Примесь: 2914 Пыль (неорганическая) гипсового вяжущего из фосфогипса с цементом (1054*)

Материал негранулирован. Коэффициент K_e принимается равным 1

Степень открытости: с 4-х сторон

Загрузочный рукав не применяется

Коэффициент, учитывающий степень защищенности узла (табл.3.1.3), **$K4 = 1$**

Скорость ветра (среднегодовая), м/с, **$G3SR = 2.4$**

Коэфф., учитывающий среднегодовую скорость ветра (табл.3.1.2), **$K3SR = 1.2$**

Скорость ветра (максимальная), м/с, **$G3 = 21$**

Коэфф., учитывающий максимальную скорость ветра (табл.3.1.2), **$K3 = 3$**

Влажность материала, %, **$VL = 0.8$**

Коэфф., учитывающий влажность материала (табл.3.1.4), **$K5 = 0.9$**

Размер куска материала, мм, **$G7 = 0.8$**

Коэффициент, учитывающий крупность материала (табл.3.1.5), **$K7 = 1$**

Высота падения материала, м, **$GB = 1$**

Коэффициент, учитывающий высоту падения материала (табл.3.1.7), **$B = 0.5$**

Суммарное количество перерабатываемого материала, т/час, **$GMAX = 0.01$**

Суммарное количество перерабатываемого материала, т/год, **$GGOD = 0.01$**

Эффективность средств пылеподавления, в долях единицы, **$NJ = 0$**

Вид работ: Пересыпка

Максимальный разовый выброс, г/с (3.1.1), **$GC = K1 \cdot K2 \cdot K3 \cdot K4 \cdot K5 \cdot K7 \cdot K8 \cdot K9 \cdot KE \cdot B \cdot GMAX \cdot 10^6 / 3600 \cdot (1 - NJ) = 0.08 \cdot 0.04 \cdot 3 \cdot 1 \cdot 0.9 \cdot 1 \cdot 1 \cdot 1 \cdot 1 \cdot 0.5 \cdot 0.01 \cdot 10^6 / 3600 \cdot (1 - 0) = 0.012$**

Валовый выброс, т/год (3.1.2), **$MC = K1 \cdot K2 \cdot K3SR \cdot K4 \cdot K5 \cdot K7 \cdot K8 \cdot K9 \cdot KE \cdot B \cdot GGOD \cdot (1 - NJ) = 0.08 \cdot 0.04 \cdot 1.2 \cdot 1 \cdot 0.9 \cdot 1 \cdot 1 \cdot 1 \cdot 1 \cdot 0.5 \cdot 0.01 \cdot (1 - 0) = 0.00001728$**

Максимальный разовый выброс, г/с (3.2.1), **$G = MAX(G, GC) = 0.012$**

Сумма выбросов, т/год (3.2.4), **$M = M + MC = 0 + 0.00001728 = 0.00001728$**

С учетом коэффициента гравитационного осаждения

Валовый выброс, т/год, **$M = KOC \cdot M = 0.4 \cdot 0.00001728 = 0.00000691$**

Максимальный разовый выброс, **$G = KOC \cdot G = 0.4 \cdot 0.012 = 0.0048$**

Итоговая таблица:

Код	Наименование ЗВ	Выброс г/с	Выброс т/год

2914	Пыль (неорганическая) гипсового вяжущего из фосфогипса с цементом (1054*)	0.0048	0.00000691

Источник загрязнения: 6011, Неорганизованный источник

Источник выделения: 6011 03, Сухие строительные смеси. Известь

Список литературы:

Методика расчета нормативов выбросов от неорганизованных источников
п. 3 Расчетный метод определения выбросов в атмосферу от предприятий по производству строительных материалов

Приложение №11 к Приказу Министра охраны окружающей среды Республики Казахстан от 18.04.2008 №100-п

Коэффициент гравитационного осаждения твердых компонентов, п.2.3,
КОС = 0.4

Тип источника выделения: Погрузочно-разгрузочные работы, пересыпки, статическое хранение пылящих материалов

п.3.1.Погрузочно-разгрузочные работы, пересыпки пылящих материалов

Материал: Известь каменная

Весовая доля пылевой фракции в материале (табл.3.1.1), **K1 = 0.07**

Доля пыли, переходящей в аэрозоль (табл.3.1.1), **K2 = 0.02**

Примесь: 0128 Кальций оксид (Негашеная известь) (635*)

Материал негранулирован. Коэффициент Ке принимается равным 1

Степень открытости: с 4-х сторон

Загрузочный рукав не применяется

Коэффициент, учитывающий степень защищенности узла (табл.3.1.3), **K4 = 1**

Скорость ветра (среднегодовая), м/с, **G3SR = 2.4**

Коэфф., учитывающий среднегодовую скорость ветра (табл.3.1.2), **K3SR = 1.2**

Скорость ветра (максимальная), м/с, **G3 = 21**

Коэфф., учитывающий максимальную скорость ветра (табл.3.1.2), **K3 = 3**

Влажность материала, %, **VL = 4.5**

Коэфф., учитывающий влажность материала (табл.3.1.4), **K5 = 0.7**

Размер куска материала, мм, **G7 = 55**

Коэффициент, учитывающий крупность материала (табл.3.1.5), **K7 = 0.4**

Высота падения материала, м, **GB = 1**

Коэффициент, учитывающий высоту падения материала (табл.3.1.7), **B = 0.5**

Суммарное количество перерабатываемого материала, т/час, **GMAX = 0.1**

Суммарное количество перерабатываемого материала, т/год, **GGOD = 0.2**

Эффективность средств пылеподавления, в долях единицы, **NJ = 0**

Вид работ: Пересыпка

Максимальный разовый выброс, г/с (3.1.1), **GC = K1 · K2 · K3 · K4 · K5 · K7 · K8 · K9 · KE · B · GMAX · 10⁶ / 3600 · (1-NJ) = 0.07 · 0.02 · 3 · 1 · 0.7 · 0.4 · 1 · 1 · 1 · 0.5 · 0.1 · 10⁶ / 3600 · (1-0) = 0.01633**

Валовый выброс, т/год (3.1.2), **MC = K1 · K2 · K3SR · K4 · K5 · K7 · K8 · K9 · KE · B · GGOD · (1-NJ) = 0.07 · 0.02 · 1.2 · 1 · 0.7 · 0.4 · 1 · 1 · 1 · 0.5 · 0.2 · (1-0) = 0.000047**

Максимальный разовый выброс, г/с (3.2.1), **G = MAX(G,GC) = 0.01633**

Сумма выбросов, т/год (3.2.4), **M = M + MC = 0 + 0.000047 = 0.000047**

С учетом коэффициента гравитационного осаждения

Валовый выброс, т/год, $M = KOC \cdot M = 0.4 \cdot 0.000047 = 0.0000188$

Максимальный разовый выброс, $G = KOC \cdot G = 0.4 \cdot 0.01633 = 0.00653$

Итоговая таблица:

<i>Код</i>	<i>Наименование ЗВ</i>	<i>Выброс з/с</i>	<i>Выброс т/год</i>
0128	Кальций оксид (Негашеная известь) (635*)	0.00653	0.0000188

Источник загрязнения: 6012, Неорганизованный источник

Источник выделения: 6012 01, Взрывные работы

Список литературы:

Методика расчета нормативов выбросов от неорганизованных источников
п. 3 Расчетный метод определения выбросов в атмосферу от предприятий
по производству строительных материалов

Приложение №11 к Приказу Министра охраны окружающей среды Республики
Казахстан от 18.04.2008 №100-п

Коэффициент гравитационного осаждения твердых компонентов, п.2.3,

KOC = 0.4

Тип источника выделения: Расчет выбросов загрязняющих веществ при
взрывных работах

Взрывчатое вещество: Граммонит, Аммонит ЖВ

Количество взорванного взрывчатого вещества данной марки, т/год, **A = 582.3200000000001**

Количество взорванного взрывчатого вещества за один массовый взрыв,
т, **AJ = 58**

Объем взорванной горной породы, м3/год, **V = 1284867**

Максимальный объем взорванной горной породы за один массовый взрыв,
м3, **VJ = 128486**

Крепость горной массы по шкале М.М.Протоdjяконова: >10 - < = 12

Удельное пылевыведение, кг/м3 взорванной породы(табл.3.5.2), **QN = 0.09**

Эффективность средств газоподавления, в долях единицы, **N = 0**

Эффективность средств пылеподавления, в долях единицы, **N1 = 0.8**

Примесь: 2908 Пыль неорганическая, содержащая двуокись кремния в %: 70-20 (шамот, цемент, пыль цементного производства - глина, глинистый сланец, доменный шлак, песок, клинкер, зола, кремнезем, зола углей казахстанских месторождений) (494)

С учетом коэффициента гравитационного осаждения

Валовый, т/год (3.5.4), **_M_ = KOC · 0.16 · QN · V · (1-N1) / 1000 = 0.4 · 0.16 · 0.09 · 1284867 · (1-0.8) / 1000 = 1.48**

г/с (3.5.6), **_G_ = KOC · 0.16 · QN · VJ · (1-N1) · 1000 / 1200 = 0.4 · 0.16 · 0.09 · 128486 · (1-0.8) · 1000 / 1200 = 123.3**

Крепость породы: >10 - < = 12

Удельное выделение CO из пылегазового облака, т/т(табл.3.5.1), **Q = 0.009**

Кол-во выбросов с пылегазовым облаком при производстве взрыва, т/год (3.5.2), **M1GOD = Q · A · (1-N) = 0.009 · 582.32 · (1-0) = 5.24**

Удельное выделение CO из взорванной горной породы, т/т(табл.3.5.1), **Q1 = 0.004**

Кол-во выбросов, постепенно выделяющихся в атмосферу из взорванной горной породы, т/год (3.5.3), **M2GOD = Q1 · A = 0.004 · 582.32 = 2.33**

Примесь: 0337 Углерод оксид (Окись углерода, Угарный газ) (584)

Суммарное кол-во выбросов при взрыве, т/год (3.5.1), **M = M1GOD + M2GOD = 5.24 + 2.33 = 7.57**

Максимальный разовый выброс, г/с (3.5.5), **G = Q · AJ · (1-N) · 10⁶ / 1200 = 0.009 · 58 · (1-0) · 10⁶ / 1200 = 435**

Удельное выделение NOx из пылегазового облака, т/т(табл.3.5.1), **Q = 0.0067**

Кол-во выбросов с пылегазовым облаком при производстве взрыва, т/год (3.5.2), $M1GOD = Q \cdot A \cdot (1-N) = 0.0067 \cdot 582.32 \cdot (1-0) = 3.9$

Удельное выделение NOx из взорванной горной породы, т/т (табл.3.5.1), $Q1 = 0.0031$

Кол-во выбросов, постепенно выделяющихся в атмосферу из взорванной горной породы, т/год (3.5.3), $M2GOD = Q1 \cdot A = 0.0031 \cdot 582.32 = 1.805$

Суммарное кол-во выбросов NOx при взрыве, т/год (3.5.1), $M = M1GOD + M2GOD = 3.9 + 1.805 = 5.7$

Максимальный разовый выброс NOx, г/с (3.5.5), $G = Q \cdot AJ \cdot (1-N) \cdot 10^6 / 1200 = 0.0067 \cdot 58 \cdot (1-0) \cdot 10^6 / 1200 = 323.8$

С учетом трансформации оксидов азота, получаем:

Примесь: 0301 Азота (IV) диоксид (Азота диоксид) (4)

Суммарное кол-во выбросов при взрыве, т/год (2.7), $_M = 0.8 \cdot M = 0.8 \cdot 5.7 = 4.56$

Максимальный разовый выброс, г/с (2.7), $_G = 0.8 \cdot G = 0.8 \cdot 323.8 = 259$

Примесь: 0304 Азот (II) оксид (Азота оксид) (6)

Суммарное кол-во выбросов при взрыве, т/год (2.8), $_M = 0.13 \cdot M = 0.13 \cdot 5.7 = 0.741$

Максимальный разовый выброс, г/с (2.8), $_G = 0.13 \cdot G = 0.13 \cdot 323.8 = 42.1$

Итоговая таблица:

Код	Наименование ЗВ	Выброс г/с	Выброс т/год
0301	Азота (IV) диоксид (Азота диоксид) (4)	259	4.56
0304	Азот (II) оксид (Азота оксид) (6)	42.1	0.741
0337	Углерод оксид (Оксид углерода, Угарный газ) (584)	435	7.57
2908	Пыль неорганическая, содержащая двуокись кремния в %: 70-20 (шамот, цемент, пыль цементного производства - глина, глинистый сланец, доменный шлак, песок, клинкер, зола, кремнезем, зола углей казахстанских месторождений) (494)	123.3	1.48

Источник загрязнения: 6013, Неорганизованный источник
 Источник выделения: 6013 01, Сварка полиэтиленовых труб

Список литературы:

1. Методика расчета выбросов вредных веществ в атмосферу при работе с пластмассовыми материалами
 Приложение №5 к Приказу Министра охраны окружающей среды и водных ресурсов Республики Казахстан от 12.06.2014 г. № 221-Г
2. Сборник "Нормативные показатели удельных выбросов вредных веществ в атмосферу от основных видов технологического оборудования отрасли". Харьков, 1991г.
3. "Удельные показатели образования вредных веществ от основных видов технологического оборудования...", М, 2006 г.

Вид работ: Производство изделий из пластмасс

Технологическая операция: Литье под давлением термопластов

Перерабатываемый материал: полиэтилен

Время работы оборудования в год, час/год, $T = 407$

Масса перерабатываемого материала, т/год, $M = 0.018$

Примесь: 1555 Уксусная кислота (Этановая кислота) (586)

Удельный выброс ЗВ, г/кг обрабатываемого материала (табл.2), $Q_2 = 0.4$
 Максимальный разовый выброс ЗВ, г/с (1), $G = Q_2 \cdot M \cdot 1000 / (T \cdot 3600) = 0.4 \cdot 0.018 \cdot 1000 / (407 \cdot 3600) = 0.00000491$

Валовый выброс ЗВ, т/год (2), $M = G \cdot 10^{-6} \cdot T \cdot 3600 = 0.00000491 \cdot 10^{-6} \cdot 407 \cdot 3600 = 0.0000072$

Примесь: 0337 Углерод оксид (Оксид углерода, Угарный газ) (584)

Удельный выброс ЗВ, г/кг обрабатываемого материала (табл.2), $Q_2 = 0.8$
 Максимальный разовый выброс ЗВ, г/с (1), $G = Q_2 \cdot M \cdot 1000 / (T \cdot 3600) = 0.8 \cdot 0.018 \cdot 1000 / (407 \cdot 3600) = 0.00000983$

Валовый выброс ЗВ, т/год (2), $M = G \cdot 10^{-6} \cdot T \cdot 3600 = 0.00000983 \cdot 10^{-6} \cdot 407 \cdot 3600 = 0.0000144$

Примесь: 0406 Полиэтилен (Полиэтен) (989*)

Удельный выброс ЗВ, г/кг обрабатываемого материала (табл.2), $Q_2 = 0.4$
 Максимальный разовый выброс ЗВ, г/с (1), $G = Q_2 \cdot M \cdot 1000 / (T \cdot 3600) = 0.4 \cdot 0.018 \cdot 1000 / (407 \cdot 3600) = 0.00000491$

Валовый выброс ЗВ, т/год (2), $M = G \cdot 10^{-6} \cdot T \cdot 3600 = 0.00000491 \cdot 10^{-6} \cdot 407 \cdot 3600 = 0.0000072$

Итого выбросы:

Код	Наименование ЗВ	Выброс г/с	Выброс т/год
0337	Углерод оксид (Оксид углерода, Угарный газ) (584)	0.00000983	0.0000144
0406	Полиэтилен (Полиэтен) (989*)	0.00000491	0.0000072
1555	Уксусная кислота (Этановая кислота) (586)	0.00000491	0.0000072

Источник загрязнения: 6014, Неорганизованный источник

Источник выделения: 6014 01, Транспортные работы

Список литературы:

Методика расчета нормативов выбросов от неорганизованных источников
п. 3 Расчетный метод определения выбросов в атмосферу от предприятий
по производству строительных материалов

Приложение №11 к Приказу Министра охраны окружающей среды Республики
Казахстан от 18.04.2008 №100-п

Коэффициент гравитационного осаждения твердых компонентов, п.2.3,
KOC = 0.4

Тип источника выделения: Расчет выбросов пыли при транспортных
работах

Средняя грузоподъемность единицы автотранспорта: >10 - < = 15 тонн

Коэфф., учитывающий грузоподъемность (табл.3.3.1), **C1 = 1.3**

Средняя скорость передвижения автотранспорта: >20 - < = 30 км/час

Коэфф., учитывающий скорость передвижения (табл.3.3.2), **C2 = 2.75**

Состояние дороги: Дорога без покрытия (грунтовая)

Коэфф., учитывающий состояние дороги (табл.3.3.3), **C3 = 1**

Число автомашин, одновременно работающих в карьере, шт., **N1 = 20**

Средняя продолжительность одной ходки в пределах промплощадки, км, **L = 5**

Число ходок (туда + обратно) всего транспорта в час, **N = 2**

Коэфф., учитывающий долю пыли, уносимой в атмосферу, **C7 = 0.01**

Пылевыведение в атмосферу на 1 км пробега, г/км, **Q1 = 1450**

Влажность поверхностного слоя дороги, %, **VL = 6**

Коэфф., учитывающий увлажненность дороги (табл.3.1.4), **K5 = 0.6**

Коэфф., учитывающий профиль поверхности материала на платформе, **C4 = 1.45**

Наиболее характерная для данного района скорость ветра, м/с, **V1 = 2.4**

Средняя скорость движения транспортного средства, км/час, **V2 = 30**

Скорость обдува, м/с, **VOB = (V1 · V2 / 3.6)^{0.5} = (2.4 · 30 / 3.6)^{0.5} = 4.47**

Коэфф., учитывающий скорость обдува материала в кузове (табл.3.3.4),
C5 = 1.26

Площадь открытой поверхности материала в кузове, м², **S = 16**

Перевозимый материал: Плодородно-растительный слой (ПРС)

Унос материала с 1 м² фактической поверхности, г/м²·с (табл.3.1.1), **Q = 0.004**

Влажность перевозимого материала, %, **VL = 6**

Коэфф., учитывающий влажность перевозимого материала (табл.3.1.4),
K5M = 0.6

Количество дней с устойчивым снежным покровом, **TSP = 90**

Продолжительность осадков в виде дождя, часов/год, **TO = 90**

Количество дней с осадками в виде дождя в году, **TD = 2 · TO / 24 = 2 · 90 / 24 = 7.5**

Примесь: 2908 Пыль неорганическая, содержащая двуокись кремния в %: 70-20 (шамот, цемент, пыль цементного производства - глина, глинистый сланец, доменный шлак, песок, клинкер, зола, кремнезем, зола углей казахстанских месторождений) (494)

С учетом коэффициента гравитационного осаждения

Максимальный разовый выброс, г/с (3.3.1), **G = KOC · (C1 · C2 · C3 · K5 · C7 · N · L · Q1 / 3600 + C4 · C5 · K5M · Q · S · N1) = 0.4 · (1.3 · 2.75 · 1 · 0.6 · 0.01 · 2 · 5 · 1450 / 3600 + 1.45 · 1.26 · 0.6 · 0.004 · 16 · 20) = 0.596**

Валовый выброс, т/год (3.3.2), **M = 0.0864 · G · (365 - (TSP + TD)) = 0.0864 · 0.596 · (365 - (90 + 7.5)) = 13.77**

Итоговая таблица:

<i>Код</i>	<i>Наименование ЗВ</i>	<i>Выброс г/с</i>	<i>Выброс т/год</i>
2908	Пыль неорганическая, содержащая двуокись кремния в %: 70-20 (шамот, цемент, пыль цементного производства - глина, глинистый сланец, доменный шлак, песок, клинкер, зола, кремнезем, зола углей казахстанских месторождений) (494)	0.596	13.77

Источник загрязнения: 6015

Источник выделения: 6015 01, Автотранспортная техника

Список литературы:

1. Методика расчета выбросов загрязняющих веществ от автотранспортных предприятий (раздел 3) Приложение №3 к Приказу Министра охраны окружающей среды Республики Казахстан от 18.04.2008 №100-п

2. Методика расчета выбросов загрязняющих веществ от предприятий дорожно-строительной отрасли (раздел 4)

Приложение №12 к Приказу Министра охраны окружающей среды Республики Казахстан от 18.04.2008 №100-п

РАСЧЕТ ВЫБРОСОВ ЗАГРЯЗНЯЮЩИХ ВЕЩЕСТВ

ПРИ РАБОТЕ И ДВИЖЕНИИ АВТОМОБИЛЕЙ ПО ТЕРРИТОРИИ

Перечень транспортных средств

Марка автомобиля	Марка топлива	Всего	Макс
Грузовые автомобили дизельные свыше 8 до 16 т (СНГ)			
КамАЗ-5511	Дизельное топливо	20	10
Трактор (К), N ДВС = 61 - 100 кВт			
ДЗ-143	Дизельное топливо	12	5
ЭО-4321В	Дизельное топливо	4	2
ВСЕГО в группе:	16	7	
ИТОГО: 36			

Расчетный период: Переходный период ($t > -5$ и $t < 5$)

Температура воздуха за расчетный период, град. С, **$T = 0$**

Тип машины: Трактор (К), N ДВС = 61 - 100 кВт

Вид топлива: дизельное топливо

Температура воздуха за расчетный период, град. С, **$T = 0$**

Количество рабочих дней в периоде, **$DN = 60$**

Общее кол-во дорожных машин данной группы, шт., **$NK = 16$**

Коэффициент выпуска (выезда), **$A = 1$**

Наибольшее количество дорожных машин, работающих на территории в течении 30 мин, шт., **$NK1 = 7$**

Суммарное время движения без нагрузки 1 машины в день, мин, **$TV1 = 200$**

Суммарное время движения 1 машины с нагрузкой в день, мин, **$TV1N = 200$**

Суммарное время работы 1 машины на хол. ходу, мин, **$TXS = 80$**

Макс время движения без нагрузки 1 машины за 30 мин, мин, **$TV2 = 12$**

Макс время движения с нагрузкой 1 машины за 30 мин, мин, **$TV2N = 12$**

Макс. время работы машин на хол. ходу за 30 мин, мин, **$TXM = 6$**

Примесь: 0337 Углерод оксид (Окись углерода, Угарный газ) (584)

Выбросы за холодный период:

Удельный выброс машин на хол. ходу, г/мин, (табл. 4.2 [2]), **$MXX = 2.4$**

Пробеговой выброс машин при движении, г/мин, (табл. 4.6 [2]), $ML = 1.57$

Для переходного периода выбросы за холодный период умножаются на коэффициент 0.9

Пробеговой выброс машин при движении, г/мин, $ML = 0.9 \cdot ML = 0.9 \cdot 1.57 = 1.413$

Выброс 1 машины при работе на территории, г, $M1 = ML \cdot TV1 + 1.3 \cdot ML \cdot TV1N + MXX \cdot TXS = 1.413 \cdot 200 + 1.3 \cdot 1.413 \cdot 200 + 2.4 \cdot 80 = 842$

Максимальный выброс 1 машины при работе на территории, г за 30 мин, $M2 = ML \cdot TV2 + 1.3 \cdot ML \cdot TV2N + MXX \cdot TXM = 1.413 \cdot 12 + 1.3 \cdot 1.413 \cdot 12 + 2.4 \cdot 6 = 53.4$

Валовый выброс ЗВ, т/год (4.8), $M = A \cdot M1 \cdot NK \cdot DN / 10^6 = 1 \cdot 842 \cdot 16 \cdot 60 / 10^6 = 0.808$

Максимальный разовый выброс ЗВ, г/с

$G = M2 \cdot NK1 / 30 / 60 = 53.4 \cdot 7 / 30 / 60 = 0.2077$

Примесь: 2732 Керосин (654*)

Выбросы за холодный период:

Удельный выброс машин на хол. ходу, г/мин, (табл. 4.2 [2]), $MXX = 0.3$

Пробеговой выброс машин при движении, г/мин, (табл. 4.6 [2]), $ML = 0.51$

Для переходного периода выбросы за холодный период умножаются на коэффициент 0.9

Пробеговой выброс машин при движении, г/мин, $ML = 0.9 \cdot ML = 0.9 \cdot 0.51 = 0.459$

Выброс 1 машины при работе на территории, г, $M1 = ML \cdot TV1 + 1.3 \cdot ML \cdot TV1N + MXX \cdot TXS = 0.459 \cdot 200 + 1.3 \cdot 0.459 \cdot 200 + 0.3 \cdot 80 = 235.1$

Максимальный выброс 1 машины при работе на территории, г за 30 мин, $M2 = ML \cdot TV2 + 1.3 \cdot ML \cdot TV2N + MXX \cdot TXM = 0.459 \cdot 12 + 1.3 \cdot 0.459 \cdot 12 + 0.3 \cdot 6 = 14.47$

Валовый выброс ЗВ, т/год (4.8), $M = A \cdot M1 \cdot NK \cdot DN / 10^6 = 1 \cdot 235.1 \cdot 16 \cdot 60 / 10^6 = 0.2257$

Максимальный разовый выброс ЗВ, г/с

$G = M2 \cdot NK1 / 30 / 60 = 14.47 \cdot 7 / 30 / 60 = 0.0563$

РАСЧЕТ выбросов оксидов азота

Удельный выброс машин на хол. ходу, г/мин, (табл. 4.2 [2]), $MXX = 0.48$

Пробеговой выброс машин при движении, г/мин, (табл. 4.6 [2]), $ML = 2.47$

Выброс 1 машины при работе на территории, г, $M1 = ML \cdot TV1 + 1.3 \cdot ML \cdot TV1N + MXX \cdot TXS = 2.47 \cdot 200 + 1.3 \cdot 2.47 \cdot 200 + 0.48 \cdot 80 = 1174.6$

Максимальный выброс 1 машины при работе на территории, г за 30 мин, $M2 = ML \cdot TV2 + 1.3 \cdot ML \cdot TV2N + MXX \cdot TXM = 2.47 \cdot 12 + 1.3 \cdot 2.47 \cdot 12 + 0.48 \cdot 6 = 71.1$

Валовый выброс ЗВ, т/год (4.8), $M = A \cdot M1 \cdot NK \cdot DN / 10^6 = 1 \cdot 1174.6 \cdot 16 \cdot 60 / 10^6 = 1.128$

Максимальный разовый выброс ЗВ, г/с

$G = M2 \cdot NK1 / 30 / 60 = 71.1 \cdot 7 / 30 / 60 = 0.2765$

С учетом трансформации оксидов азота получаем:

Примесь: 0301 Азота (IV) диоксид (Азота диоксид) (4)

Валовый выброс, т/год, $\underline{M} = 0.8 \cdot M = 0.8 \cdot 1.128 = 0.902$

Максимальный разовый выброс, г/с, $GS = 0.8 \cdot G = 0.8 \cdot 0.2765 = 0.221$

Примесь: 0304 Азот (II) оксид (Азота оксид) (6)

Валовый выброс, т/год, $M = 0.13 \cdot M = 0.13 \cdot 1.128 = 0.1466$

Максимальный разовый выброс, г/с, $GS = 0.13 \cdot G = 0.13 \cdot 0.2765 = 0.03595$

Примесь: 0328 Углерод (Саж, Углерод черный) (583)

Выбросы за холодный период:

Удельный выброс машин на хол. ходу, г/мин, (табл. 4.2 [2]), $MXX = 0.06$

Пробеговый выброс машин при движении, г/мин, (табл. 4.6 [2]), $ML = 0.41$

Для переходного периода выбросы за холодный период умножаются на коэффициент 0.9

Пробеговый выброс машин при движении, г/мин, $ML = 0.9 \cdot ML = 0.9 \cdot 0.41 = 0.369$

Выброс 1 машины при работе на территории, г, $M1 = ML \cdot TV1 + 1.3 \cdot ML \cdot TV1N + MXX \cdot TXS = 0.369 \cdot 200 + 1.3 \cdot 0.369 \cdot 200 + 0.06 \cdot 80 = 174.5$

Максимальный выброс 1 машины при работе на территории, г за 30 мин, $M2 = ML \cdot TV2 + 1.3 \cdot ML \cdot TV2N + MXX \cdot TXM = 0.369 \cdot 12 + 1.3 \cdot 0.369 \cdot 12 + 0.06 \cdot 6 = 10.54$

Валовый выброс ЗВ, т/год (4.8), $M = A \cdot M1 \cdot NK \cdot DN / 10^6 = 1 \cdot 174.5 \cdot 16 \cdot 60 / 10^6 = 0.1675$

Максимальный разовый выброс ЗВ, г/с

$G = M2 \cdot NK1 / 30 / 60 = 10.54 \cdot 7 / 30 / 60 = 0.041$

Примесь: 0330 Сера диоксид (Ангидрид сернистый, Сернистый газ, Сера (IV) оксид) (516)

Выбросы за холодный период:

Удельный выброс машин на хол. ходу, г/мин, (табл. 4.2 [2]), $MXX = 0.097$

Пробеговый выброс машин при движении, г/мин, (табл. 4.6 [2]), $ML = 0.23$

Для переходного периода выбросы за холодный период умножаются на коэффициент 0.9

Пробеговый выброс машин при движении, г/мин, $ML = 0.9 \cdot ML = 0.9 \cdot 0.23 = 0.207$

Выброс 1 машины при работе на территории, г, $M1 = ML \cdot TV1 + 1.3 \cdot ML \cdot TV1N + MXX \cdot TXS = 0.207 \cdot 200 + 1.3 \cdot 0.207 \cdot 200 + 0.097 \cdot 80 = 103$

Максимальный выброс 1 машины при работе на территории, г за 30 мин, $M2 = ML \cdot TV2 + 1.3 \cdot ML \cdot TV2N + MXX \cdot TXM = 0.207 \cdot 12 + 1.3 \cdot 0.207 \cdot 12 + 0.097 \cdot 6 = 6.3$

Валовый выброс ЗВ, т/год (4.8), $M = A \cdot M1 \cdot NK \cdot DN / 10^6 = 1 \cdot 103 \cdot 16 \cdot 60 / 10^6 = 0.0989$

Максимальный разовый выброс ЗВ, г/с

$G = M2 \cdot NK1 / 30 / 60 = 6.3 \cdot 7 / 30 / 60 = 0.0245$

Тип машины: Грузовые автомобили дизельные свыше 8 до 16 т (СНГ)

Тип топлива: Дизельное топливо

Количество рабочих дней в году, дн., $DN = 60$

Наибольшее количество автомобилей, работающих на территории в течении 30 мин, $NK1 = 10$

Общ. количество автомобилей данной группы за расчетный период, шт., $NK = 20$

Коэффициент выпуска (выезда), $A = 1$

Экологический контроль не проводится

Суммарный пробег с нагрузкой, км/день, $L1N = 200$

Суммарное время работы двигателя на холостом ходу, мин/день, $TXS = 80$

Макс. пробег с нагрузкой за 30 мин, км, $L2N = 12$

Макс. время работы двигателя на холостом ходу в течение 30 мин, мин,
 $TXM = 6$

Суммарный пробег 1 автомобиля без нагрузки по территории п/п, км, **$L1 = 200$**

Максимальный пробег 1 автомобиля без нагрузки за 30 мин, км, **$L2 = 12$**

Примесь: 0337 Углерод оксид (Окись углерода, Угарный газ) (584)

Пробеговые выбросы ЗВ, г/км, (табл.3.8), **$ML = 6.66$**

Удельные выбросы ЗВ при работе на холостом ходу, г/мин,
 (табл.3.9), **$MXX = 2.9$**

Выброс ЗВ в день при движении и работе на территории, г, **$M1 = ML \cdot L1 + 1.3 \cdot ML \cdot L1N + MXX \cdot TXS = 6.66 \cdot 200 + 1.3 \cdot 6.66 \cdot 200 + 2.9 \cdot 80 = 3295.6$**

Валовый выброс ЗВ, т/год, **$M = A \cdot M1 \cdot NK \cdot DN \cdot 10^{-6} = 1 \cdot 3295.6 \cdot 20 \cdot 60 \cdot 10^{-6} = 3.955$**

Максимальный разовый выброс ЗВ одним автомобилем, г за 30 мин, **$M2 = ML \cdot L2 + 1.3 \cdot ML \cdot L2N + MXX \cdot TXM = 6.66 \cdot 12 + 1.3 \cdot 6.66 \cdot 12 + 2.9 \cdot 6 = 201.2$**

Максимальный разовый выброс ЗВ, г/с, **$G = M2 \cdot NK1 / 30 / 60 = 201.2 \cdot 10 / 30 / 60 = 1.118$**

Примесь: 2732 Керосин (654*)

Пробеговые выбросы ЗВ, г/км, (табл.3.8), **$ML = 1.08$**

Удельные выбросы ЗВ при работе на холостом ходу, г/мин,
 (табл.3.9), **$MXX = 0.45$**

Выброс ЗВ в день при движении и работе на территории, г, **$M1 = ML \cdot L1 + 1.3 \cdot ML \cdot L1N + MXX \cdot TXS = 1.08 \cdot 200 + 1.3 \cdot 1.08 \cdot 200 + 0.45 \cdot 80 = 532.8$**

Валовый выброс ЗВ, т/год, **$M = A \cdot M1 \cdot NK \cdot DN \cdot 10^{-6} = 1 \cdot 532.8 \cdot 20 \cdot 60 \cdot 10^{-6} = 0.639$**

Максимальный разовый выброс ЗВ одним автомобилем, г за 30 мин, **$M2 = ML \cdot L2 + 1.3 \cdot ML \cdot L2N + MXX \cdot TXM = 1.08 \cdot 12 + 1.3 \cdot 1.08 \cdot 12 + 0.45 \cdot 6 = 32.5$**

Максимальный разовый выброс ЗВ, г/с, **$G = M2 \cdot NK1 / 30 / 60 = 32.5 \cdot 10 / 30 / 60 = 0.1806$**

РАСЧЕТ выбросов оксидов азота:

Пробеговые выбросы ЗВ, г/км, (табл.3.8), **$ML = 4$**

Удельные выбросы ЗВ при работе на холостом ходу, г/мин,
 (табл.3.9), **$MXX = 1$**

Выброс ЗВ в день при движении и работе на территории, г, **$M1 = ML \cdot L1 + 1.3 \cdot ML \cdot L1N + MXX \cdot TXS = 4 \cdot 200 + 1.3 \cdot 4 \cdot 200 + 1 \cdot 80 = 1920$**

Валовый выброс ЗВ, т/год, **$M = A \cdot M1 \cdot NK \cdot DN \cdot 10^{-6} = 1 \cdot 1920 \cdot 20 \cdot 60 \cdot 10^{-6} = 2.304$**

Максимальный разовый выброс ЗВ одним автомобилем, г за 30 мин, **$M2 = ML \cdot L2 + 1.3 \cdot ML \cdot L2N + MXX \cdot TXM = 4 \cdot 12 + 1.3 \cdot 4 \cdot 12 + 1 \cdot 6 = 116.4$**

Максимальный разовый выброс ЗВ, г/с, **$G = M2 \cdot NK1 / 30 / 60 = 116.4 \cdot 10 / 30 / 60 = 0.647$**

С учетом трансформации оксидов азота получаем:

Примесь: 0301 Азота (IV) диоксид (Азота диоксид) (4)

Валовый выброс, т/год, **$\_M\_ = 0.8 \cdot M = 0.8 \cdot 2.304 = 1.843$**

Максимальный разовый выброс, г/с, **$GS = 0.8 \cdot G = 0.8 \cdot 0.647 = 0.518$**

Примесь: 0304 Азот (II) оксид (Азота оксид) (6)

Валовый выброс, т/год, **$\_M\_ = 0.13 \cdot M = 0.13 \cdot 2.304 = 0.2995$**

Максимальный разовый выброс, г/с, $GS = 0.13 \cdot G = 0.13 \cdot 0.647 = 0.0841$

Примесь: 0328 Углерод (Сажа, Углерод черный) (583)

Пробеговые выбросы ЗВ, г/км, (табл.3.8), $ML = 0.36$

Удельные выбросы ЗВ при работе на холостом ходу, г/мин, (табл.3.9), $MXX = 0.04$

Выброс ЗВ в день при движении и работе на территории, г, $M1 = ML \cdot L1 + 1.3 \cdot ML \cdot L1N + MXX \cdot Txs = 0.36 \cdot 200 + 1.3 \cdot 0.36 \cdot 200 + 0.04 \cdot 80 = 168.8$

Валовый выброс ЗВ, т/год, $M = A \cdot M1 \cdot NK \cdot DN \cdot 10^{-6} = 1 \cdot 168.8 \cdot 20 \cdot 60 \cdot 10^{-6} = 0.2026$

Максимальный разовый выброс ЗВ одним автомобилем, г за 30 мин, $M2 = ML \cdot L2 + 1.3 \cdot ML \cdot L2N + MXX \cdot TXM = 0.36 \cdot 12 + 1.3 \cdot 0.36 \cdot 12 + 0.04 \cdot 6 = 10.18$

Максимальный разовый выброс ЗВ, г/с, $G = M2 \cdot NK1 / 30 / 60 = 10.18 \cdot 10 / 30 / 60 = 0.0566$

Примесь: 0330 Сера диоксид (Ангидрид сернистый, Сернистый газ, Сера (IV) оксид) (516)

Пробеговые выбросы ЗВ, г/км, (табл.3.8), $ML = 0.603$

Удельные выбросы ЗВ при работе на холостом ходу, г/мин, (табл.3.9), $MXX = 0.1$

Выброс ЗВ в день при движении и работе на территории, г, $M1 = ML \cdot L1 + 1.3 \cdot ML \cdot L1N + MXX \cdot Txs = 0.603 \cdot 200 + 1.3 \cdot 0.603 \cdot 200 + 0.1 \cdot 80 = 285.4$

Валовый выброс ЗВ, т/год, $M = A \cdot M1 \cdot NK \cdot DN \cdot 10^{-6} = 1 \cdot 285.4 \cdot 20 \cdot 60 \cdot 10^{-6} = 0.3425$

Максимальный разовый выброс ЗВ одним автомобилем, г за 30 мин, $M2 = ML \cdot L2 + 1.3 \cdot ML \cdot L2N + MXX \cdot TXM = 0.603 \cdot 12 + 1.3 \cdot 0.603 \cdot 12 + 0.1 \cdot 6 = 17.24$

Максимальный разовый выброс ЗВ, г/с, $G = M2 \cdot NK1 / 30 / 60 = 17.24 \cdot 10 / 30 / 60 = 0.0958$

ИТОГО выбросы по периоду: Переходный период ($t > -5$ и $t < 5$)

Тип машины: Трактор (К), N ДВС = 61 - 100 кВт										
Dn, сут	Nk, шт	A	Nk1 шт.	Tv1, мин	Tv1n, мин	Txs, мин	Tv2, мин	Tv2n, мин	Txm, мин	
60	16	1.00	7	200	200	80	12	12	6	
ЗВ	Mxx, г/мин	ML, г/мин	г/с		т/год					
0337	2.4	1.413	0.2077		0.808					
2732	0.3	0.459	0.0563		0.2257					
0301	0.48	2.47	0.221		0.902					
0304	0.48	2.47	0.03595		0.1466					
0328	0.06	0.369	0.041		0.1675					
0330	0.097	0.207	0.0245		0.0989					

Тип машины: Грузовые автомобили дизельные свыше 8 до 16 т (СНГ)										
Dn, сут	Nk, шт	A	Nk1 шт.	L1, км	L1n, км	Txs, мин	L2, км	L2n, км	Txm, мин	
60	20	1.00	10	200	200	80	12	12	6	
ЗВ	Mxx, г/мин	ML, г/км	г/с		т/год					
0337	2.9	6.66	1.118		3.955					
2732	0.45	1.08	0.1806		0.639					
0301	1	4	0.518		1.843					
0304	1	4	0.0841		0.2995					

0328	0.04	0.36	0.0566	0.2026	
0330	0.1	0.603	0.0958	0.3425	

ВСЕГО по периоду: Переходный период ($t > 5$ и $t < 5$)				
Код	Примесь	Выброс г/с	Выброс т/год	
0337	Углерод оксид (Окись углерода, Угарный газ) (584)	1.3257	4.763	
2732	Керосин (654*)	0.2369	0.8647	
0301	Азота (IV) диоксид (Азота диоксид) (4)	0.739	2.745	
0328	Углерод (Сажа, Углерод черный) (583)	0.0976	0.3701	
0330	Сера диоксид (Ангидрид сернистый, Сернистый газ, Сера (IV) оксид) (516)	0.1203	0.4414	
0304	Азот (II) оксид (Азота оксид) (6)	0.12005	0.4461	

Расчетный период: Теплый период ($t > 5$)

Температура воздуха за расчетный период, град. С, **$T = 25$**

Тип машины: Трактор (К), N ДВС = 61 - 100 кВт

Вид топлива: дизельное топливо

Температура воздуха за расчетный период, град. С, **$T = 25$**

Количество рабочих дней в периоде, **$DN = 150$**

Общее кол-во дорожных машин данной группы, шт., **$NK = 16$**

Коэффициент выпуска (выезда), **$A = 1$**

Наибольшее количество дорожных машин, работающих на территории в течении 30 мин, шт, **$NK1 = 7$**

Суммарное время движения без нагрузки 1 машины в день, мин, **$TV1 = 200$**

Суммарное время движения 1 машины с нагрузкой в день, мин, **$TV1N = 200$**

Суммарное время работы 1 машины на хол. ходу, мин, **$TXS = 80$**

Макс время движения без нагрузки 1 машины за 30 мин, мин, **$TV2 = 12$**

Макс время движения с нагрузкой 1 машины за 30 мин, мин, **$TV2N = 12$**

Макс. время работы машин на хол. ходу за 30 мин, мин, **$TXM = 6$**

Примесь: 0337 Углерод оксид (Окись углерода, Угарный газ) (584)

Удельный выброс машин при прогреве, г/мин, (табл. 4.5 [2]), **$MPR = 2.4$**

Удельный выброс машин на хол. ходу, г/мин, (табл. 4.2 [2]), **$MXX = 2.4$**

Пробеговый выброс машин при движении, г/мин, (табл. 4.6 [2]), **$ML = 1.29$**

Выброс 1 машины при работе на территории, г, **$M1 = ML \cdot TV1 + 1.3 \cdot ML \cdot TV1N + MXX \cdot TXS = 1.29 \cdot 200 + 1.3 \cdot 1.29 \cdot 200 + 2.4 \cdot 80 = 785.4$**

Максимальный выброс 1 машины при работе на территории, г за 30 мин, **$M2 = ML \cdot TV2 + 1.3 \cdot ML \cdot TV2N + MXX \cdot TXM = 1.29 \cdot 12 + 1.3 \cdot 1.29 \cdot 12 + 2.4 \cdot 6 = 50$**

Валовый выброс ЗВ, т/год (4.8), $M = A \cdot M1 \cdot NK \cdot DN / 10^6 = 1 \cdot 785.4 \cdot 16 \cdot 150 / 10^6 =$
1.885

Максимальный разовый выброс ЗВ, г/с

$G = M2 \cdot NK1 / 30 / 60 = 50 \cdot 7 / 30 / 60 = 0.1944$

Примесь: 2732 Керосин (654*)

Удельный выброс машин при прогреве, г/мин, (табл. 4.5 [2]), $MPR = 0.3$

Удельный выброс машин на хол. ходу, г/мин, (табл. 4.2 [2]), $MXX = 0.3$

Пробеговый выброс машин при движении, г/мин, (табл. 4.6 [2]), $ML =$
0.43

Выброс 1 машины при работе на территории, г, $M1 = ML \cdot TV1 + 1.3 \cdot ML \cdot TVIN +$
 $MXX \cdot TXS = 0.43 \cdot 200 + 1.3 \cdot 0.43 \cdot 200 + 0.3 \cdot 80 = 221.8$

Максимальный выброс 1 машины при работе на территории, г за 30 мин,

$M2 = ML \cdot TV2 + 1.3 \cdot ML \cdot TV2N + MXX \cdot TXM = 0.43 \cdot 12 + 1.3 \cdot 0.43 \cdot 12 + 0.3 \cdot 6 = 13.67$

Валовый выброс ЗВ, т/год (4.8), $M = A \cdot M1 \cdot NK \cdot DN / 10^6 = 1 \cdot 221.8 \cdot 16 \cdot 150 / 10^6 =$
0.532

Максимальный разовый выброс ЗВ, г/с

$G = M2 \cdot NK1 / 30 / 60 = 13.67 \cdot 7 / 30 / 60 = 0.0532$

РАСЧЕТ выбросов оксидов азота

Удельный выброс машин при прогреве, г/мин, (табл. 4.5 [2]), $MPR = 0.48$

Удельный выброс машин на хол. ходу, г/мин, (табл. 4.2 [2]), $MXX = 0.48$

Пробеговый выброс машин при движении, г/мин, (табл. 4.6 [2]), $ML =$
2.47

Выброс 1 машины при работе на территории, г, $M1 = ML \cdot TV1 + 1.3 \cdot ML \cdot TVIN +$
 $MXX \cdot TXS = 2.47 \cdot 200 + 1.3 \cdot 2.47 \cdot 200 + 0.48 \cdot 80 = 1174.6$

Максимальный выброс 1 машины при работе на территории, г за 30 мин,

$M2 = ML \cdot TV2 + 1.3 \cdot ML \cdot TV2N + MXX \cdot TXM = 2.47 \cdot 12 + 1.3 \cdot 2.47 \cdot 12 + 0.48 \cdot 6 = 71.1$

Валовый выброс ЗВ, т/год (4.8), $M = A \cdot M1 \cdot NK \cdot DN / 10^6 = 1 \cdot 1174.6 \cdot 16 \cdot 150 / 10^6 =$
2.82

Максимальный разовый выброс ЗВ, г/с

$G = M2 \cdot NK1 / 30 / 60 = 71.1 \cdot 7 / 30 / 60 = 0.2765$

С учетом трансформации оксидов азота получаем:

Примесь: 0301 Азота (IV) диоксид (Азота диоксид) (4)

Валовый выброс, т/год, $\_M\_ = 0.8 \cdot M = 0.8 \cdot 2.82 = 2.256$

Максимальный разовый выброс, г/с, $GS = 0.8 \cdot G = 0.8 \cdot 0.2765 = 0.221$

Примесь: 0304 Азот (II) оксид (Азота оксид) (6)

Валовый выброс, т/год, $\_M\_ = 0.13 \cdot M = 0.13 \cdot 2.82 = 0.3666$

Максимальный разовый выброс, г/с, $GS = 0.13 \cdot G = 0.13 \cdot 0.2765 = 0.03595$

Примесь: 0328 Углерод (Сажа, Углерод черный) (583)

Удельный выброс машин при прогреве, г/мин, (табл. 4.5 [2]), $MPR = 0.06$

Удельный выброс машин на хол. ходу, г/мин, (табл. 4.2 [2]), $MXX = 0.06$

Пробеговый выброс машин при движении, г/мин, (табл. 4.6 [2]), $ML =$
0.27

Выброс 1 машины при работе на территории, г, $M1 = ML \cdot TV1 + 1.3 \cdot ML \cdot TVIN +$
 $MXX \cdot TXS = 0.27 \cdot 200 + 1.3 \cdot 0.27 \cdot 200 + 0.06 \cdot 80 = 129$

Максимальный выброс 1 машины при работе на территории, г за 30 мин,
 $M2 = ML \cdot TV2 + 1.3 \cdot ML \cdot TV2N + MXX \cdot TXM = 0.27 \cdot 12 + 1.3 \cdot 0.27 \cdot 12 + 0.06 \cdot 6 = 7.81$

Валовый выброс ЗВ, т/год (4.8), $M = A \cdot M1 \cdot NK \cdot DN / 10^6 = 1 \cdot 129 \cdot 16 \cdot 150 / 10^6 = 0.3096$

Максимальный разовый выброс ЗВ, г/с

$G = M2 \cdot NK1 / 30 / 60 = 7.81 \cdot 7 / 30 / 60 = 0.0304$

Примесь: 0330 Сера диоксид (Ангидрид сернистый, Сернистый газ, Сера (IV) оксид) (516)

Удельный выброс машин при прогреве, г/мин, (табл. 4.5 [2]), $MPR = 0.097$

Удельный выброс машин на хол. ходу, г/мин, (табл. 4.2 [2]), $MXX = 0.097$

Пробеговый выброс машин при движении, г/мин, (табл. 4.6 [2]), $ML = 0.19$

Выброс 1 машины при работе на территории, г, $M1 = ML \cdot TV1 + 1.3 \cdot ML \cdot TV1N + MXX \cdot TXS = 0.19 \cdot 200 + 1.3 \cdot 0.19 \cdot 200 + 0.097 \cdot 80 = 95.2$

Максимальный выброс 1 машины при работе на территории, г за 30 мин,
 $M2 = ML \cdot TV2 + 1.3 \cdot ML \cdot TV2N + MXX \cdot TXM = 0.19 \cdot 12 + 1.3 \cdot 0.19 \cdot 12 + 0.097 \cdot 6 = 5.83$

Валовый выброс ЗВ, т/год (4.8), $M = A \cdot M1 \cdot NK \cdot DN / 10^6 = 1 \cdot 95.2 \cdot 16 \cdot 150 / 10^6 = 0.2285$

Максимальный разовый выброс ЗВ, г/с

$G = M2 \cdot NK1 / 30 / 60 = 5.83 \cdot 7 / 30 / 60 = 0.02267$

Тип машины: Грузовые автомобили дизельные свыше 8 до 16 т (СНГ)

Тип топлива: Дизельное топливо

Количество рабочих дней в году, дн., $DN = 150$

Наибольшее количество автомобилей, работающих на территории в течение 30 мин, $NK1 = 10$

Общ. количество автомобилей данной группы за расчетный период, шт., $NK = 20$

Коэффициент выпуска (выезда), $A = 1$

Экологический контроль не проводится

Суммарный пробег с нагрузкой, км/день, $L1N = 200$

Суммарное время работы двигателя на холостом ходу, мин/день, $TXS = 80$

Макс. пробег с нагрузкой за 30 мин, км, $L2N = 12$

Макс. время работы двигателя на холостом ходу в течение 30 мин, мин, $TXM = 6$

Суммарный пробег 1 автомобиля без нагрузки по территории п/п, км, $L1 = 200$

Максимальный пробег 1 автомобиля без нагрузки за 30 мин, км, $L2 = 12$

Примесь: 0337 Углерод оксид (Окись углерода, Угарный газ) (584)

Пробеговые выбросы ЗВ, г/км, (табл.3.8), $ML = 6.1$

Удельные выбросы ЗВ при работе на холостом ходу, г/мин, (табл.3.9), $MXX = 2.9$

Выброс ЗВ в день при движении и работе на территории, г, $M1 = ML \cdot L1 + 1.3 \cdot ML \cdot L1N + MXX \cdot TXS = 6.1 \cdot 200 + 1.3 \cdot 6.1 \cdot 200 + 2.9 \cdot 80 = 3038$

Валовый выброс ЗВ, т/год, $M = A \cdot M1 \cdot NK \cdot DN \cdot 10^{-6} = 1 \cdot 3038 \cdot 20 \cdot 150 \cdot 10^{-6} = 9.11$

Максимальный разовый выброс ЗВ одним автомобилем, г за 30 мин, $M2 = ML \cdot L2 + 1.3 \cdot ML \cdot L2N + MXX \cdot TXM = 6.1 \cdot 12 + 1.3 \cdot 6.1 \cdot 12 + 2.9 \cdot 6 = 185.8$

Максимальный разовый выброс ЗВ, г/с, $G = M2 \cdot NK1 / 30 / 60 = 185.8 \cdot 10 / 30 / 60 = 1.032$

Примесь: 2732 Керосин (654*)

Пробеговые выбросы ЗВ, г/км, (табл.3.8), $ML = 1$

Удельные выбросы ЗВ при работе на холостом ходу, г/мин, (табл.3.9), $MXX = 0.45$

Выброс ЗВ в день при движении и работе на территории, г, $M1 = ML \cdot L1 + 1.3 \cdot ML \cdot L1N + MXX \cdot TXS = 1 \cdot 200 + 1.3 \cdot 1 \cdot 200 + 0.45 \cdot 80 = 496$

Валовый выброс ЗВ, т/год, $M = A \cdot M1 \cdot NK \cdot DN \cdot 10^{-6} = 1 \cdot 496 \cdot 20 \cdot 150 \cdot 10^{-6} = 1.488$

Максимальный разовый выброс ЗВ одним автомобилем, г за 30 мин, $M2 = ML \cdot L2 + 1.3 \cdot ML \cdot L2N + MXX \cdot TXM = 1 \cdot 12 + 1.3 \cdot 1 \cdot 12 + 0.45 \cdot 6 = 30.3$

Максимальный разовый выброс ЗВ, г/с, $G = M2 \cdot NK1 / 30 / 60 = 30.3 \cdot 10 / 30 / 60 = 0.1683$

РАСЧЕТ выбросов оксидов азота:

Пробеговые выбросы ЗВ, г/км, (табл.3.8), $ML = 4$

Удельные выбросы ЗВ при работе на холостом ходу, г/мин, (табл.3.9), $MXX = 1$

Выброс ЗВ в день при движении и работе на территории, г, $M1 = ML \cdot L1 + 1.3 \cdot ML \cdot L1N + MXX \cdot TXS = 4 \cdot 200 + 1.3 \cdot 4 \cdot 200 + 1 \cdot 80 = 1920$

Валовый выброс ЗВ, т/год, $M = A \cdot M1 \cdot NK \cdot DN \cdot 10^{-6} = 1 \cdot 1920 \cdot 20 \cdot 150 \cdot 10^{-6} = 5.76$

Максимальный разовый выброс ЗВ одним автомобилем, г за 30 мин, $M2 = ML \cdot L2 + 1.3 \cdot ML \cdot L2N + MXX \cdot TXM = 4 \cdot 12 + 1.3 \cdot 4 \cdot 12 + 1 \cdot 6 = 116.4$

Максимальный разовый выброс ЗВ, г/с, $G = M2 \cdot NK1 / 30 / 60 = 116.4 \cdot 10 / 30 / 60 = 0.647$

С учетом трансформации оксидов азота получаем:

Примесь: 0301 Азота (IV) диоксид (Азота диоксид) (4)

Валовый выброс, т/год, $\_M\_ = 0.8 \cdot M = 0.8 \cdot 5.76 = 4.61$

Максимальный разовый выброс, г/с, $GS = 0.8 \cdot G = 0.8 \cdot 0.647 = 0.518$

Примесь: 0304 Азот (II) оксид (Азота оксид) (6)

Валовый выброс, т/год, $\_M\_ = 0.13 \cdot M = 0.13 \cdot 5.76 = 0.749$

Максимальный разовый выброс, г/с, $GS = 0.13 \cdot G = 0.13 \cdot 0.647 = 0.0841$

Примесь: 0328 Углерод (Сажа, Углерод черный) (583)

Пробеговые выбросы ЗВ, г/км, (табл.3.8), $ML = 0.3$

Удельные выбросы ЗВ при работе на холостом ходу, г/мин, (табл.3.9), $MXX = 0.04$

Выброс ЗВ в день при движении и работе на территории, г, $M1 = ML \cdot L1 + 1.3 \cdot ML \cdot L1N + MXX \cdot TXS = 0.3 \cdot 200 + 1.3 \cdot 0.3 \cdot 200 + 0.04 \cdot 80 = 141.2$

Валовый выброс ЗВ, т/год, $M = A \cdot M1 \cdot NK \cdot DN \cdot 10^{-6} = 1 \cdot 141.2 \cdot 20 \cdot 150 \cdot 10^{-6} = 0.424$

Максимальный разовый выброс ЗВ одним автомобилем, г за 30 мин, $M2 = ML \cdot L2 + 1.3 \cdot ML \cdot L2N + MXX \cdot TXM = 0.3 \cdot 12 + 1.3 \cdot 0.3 \cdot 12 + 0.04 \cdot 6 = 8.52$

Максимальный разовый выброс ЗВ, г/с, $G = M2 \cdot NK1 / 30 / 60 = 8.52 \cdot 10 / 30 / 60 = 0.0473$

Примесь: 0330 Сера диоксид (Ангидрид сернистый, Сернистый газ, Сера (IV) оксид) (516)

Пробеговые выбросы ЗВ, г/км, (табл.3.8), $ML = 0.54$

Удельные выбросы ЗВ при работе на холостом ходу, г/мин, (табл.3.9), $MXX = 0.1$

Выброс ЗВ в день при движении и работе на территории, г, $M1 = ML \cdot L1 + 1.3 \cdot ML \cdot L1N + MXX \cdot Txs = 0.54 \cdot 200 + 1.3 \cdot 0.54 \cdot 200 + 0.1 \cdot 80 = 256.4$

Валовый выброс ЗВ, т/год, $M = A \cdot M1 \cdot NK \cdot DN \cdot 10^{-6} = 1 \cdot 256.4 \cdot 20 \cdot 150 \cdot 10^{-6} = 0.769$

Максимальный разовый выброс ЗВ одним автомобилем, г за 30 мин, $M2 = ML \cdot L2 + 1.3 \cdot ML \cdot L2N + MXX \cdot TXM = 0.54 \cdot 12 + 1.3 \cdot 0.54 \cdot 12 + 0.1 \cdot 6 = 15.5$

Максимальный разовый выброс ЗВ, г/с, $G = M2 \cdot NK1 / 30 / 60 = 15.5 \cdot 10 / 30 / 60 = 0.0861$

ИТОГО выбросы по периоду: Теплый период ($t > 5$)

Тип машины: Трактор (К), N ДВС = 61 - 100 кВт										
Dn, сум	Nk, шт	A	Nk1 шт.	Tv1, мин	Tv1n, мин	Txs, мин	Tv2, мин	Tv2n, мин	Txm, мин	
150	16	1.00	7	200	200	80	12	12	6	
ЗВ	Mxx, г/мин	ML, г/мин	г/с			т/год				
0337	2.4	1.29	0.1944			1.885				
2732	0.3	0.43	0.0532			0.532				
0301	0.48	2.47	0.221			2.256				
0304	0.48	2.47	0.03595			0.3666				
0328	0.06	0.27	0.0304			0.3096				
0330	0.097	0.19	0.02267			0.2285				

Тип машины: Грузовые автомобили дизельные свыше 8 до 16 т (СНГ)										
Dn, сум	Nk, шт	A	Nk1 шт.	L1, км	L1n, км	Txs, мин	L2, км	L2n, км	Txm, мин	
150	20	1.00	10	200	200	80	12	12	6	
ЗВ	Mxx, г/мин	ML, г/км	г/с			т/год				
0337	2.9	6.1	1.032			9.109999999999999				
2732	0.45	1	0.1683			1.488				
0301	1	4	0.518			4.610000000000001				
0304	1	4	0.0841			0.749				
0328	0.04	0.3	0.0473			0.424				
0330	0.1	0.54	0.0861			0.769				

ВСЕГО по периоду: Теплый период ($t > 5$)			
Код	Примесь	Выброс г/с	Выброс т/год
0337	Углерод оксид (Окись углерода, Угарный газ) (584)	1.2264	10.995
2732	Керосин (654*)	0.2215	2.02
0301	Азота (IV) диоксид (Азота диоксид) (4)	0.739	6.866
0328	Углерод (Сажа, Углерод черный) (583)	0.0777	0.7336
0330	Сера диоксид (Ангидрид сернистый, Сернистый газ, Сера (IV) оксид) (516)	0.10877	0.9975

0304	Азот (II) оксид (Азота оксид) (6)	0.12005	1.1156

Расчетный период: Холодный период ($t < -5$)

Температура воздуха за расчетный период, град. С, $T = -25$

Тип машины: Трактор (К), N ДВС = 61 - 100 кВт

Вид топлива: дизельное топливо

Температура воздуха за расчетный период, град. С, $T = -25$

Количество рабочих дней в периоде, $DN = 90$

Общее кол-во дорожных машин данной группы, шт., $NK = 16$

Коэффициент выпуска (выезда), $A = 1$

Наибольшее количество дорожных машин, работающих на территории в течении 30 мин, шт, $NK1 = 7$

Суммарное время движения без нагрузки 1 машины в день, мин, $TV1 = 200$

Суммарное время движения 1 машины с нагрузкой в день, мин, $TV1N = 200$

Суммарное время работы 1 машины на хол. ходу, мин, $TXS = 80$

Макс время движения без нагрузки 1 машины за 30 мин, мин, $TV2 = 12$

Макс время движения с нагрузкой 1 машины за 30 мин, мин, $TV2N = 12$

Макс. время работы машин на хол. ходу за 30 мин, мин, $TXM = 6$

Примесь: 0337 Углерод оксид (Окись углерода, Угарный газ) (584)

Удельный выброс машин на хол. ходу, г/мин, (табл. 4.2 [2]), $MXX = 2.4$

Пробеговый выброс машин при движении, г/мин, (табл. 4.6 [2]), $ML = 1.57$

Выброс 1 машины при работе на территории, г, $M1 = ML \cdot TV1 + 1.3 \cdot ML \cdot TV1N + MXX \cdot TXS = 1.57 \cdot 200 + 1.3 \cdot 1.57 \cdot 200 + 2.4 \cdot 80 = 914.2$

Максимальный выброс 1 машины при работе на территории, г за 30 мин, $M2 = ML \cdot TV2 + 1.3 \cdot ML \cdot TV2N + MXX \cdot TXM = 1.57 \cdot 12 + 1.3 \cdot 1.57 \cdot 12 + 2.4 \cdot 6 = 57.7$

Валовый выброс ЗВ, т/год (4.8), $M = A \cdot M1 \cdot NK \cdot DN / 10^6 = 1 \cdot 914.2 \cdot 16 \cdot 90 / 10^6 = 1.316$

Максимальный разовый выброс ЗВ, г/с

$G = M2 \cdot NK1 / 30 / 60 = 57.7 \cdot 7 / 30 / 60 = 0.2244$

Примесь: 2732 Керосин (654*)

Удельный выброс машин на хол. ходу, г/мин, (табл. 4.2 [2]), $MXX = 0.3$

Пробеговый выброс машин при движении, г/мин, (табл. 4.6 [2]), $ML = 0.51$

Выброс 1 машины при работе на территории, г, $M1 = ML \cdot TV1 + 1.3 \cdot ML \cdot TV1N + MXX \cdot TXS = 0.51 \cdot 200 + 1.3 \cdot 0.51 \cdot 200 + 0.3 \cdot 80 = 258.6$

Максимальный выброс 1 машины при работе на территории, г за 30 мин, $M2 = ML \cdot TV2 + 1.3 \cdot ML \cdot TV2N + MXX \cdot TXM = 0.51 \cdot 12 + 1.3 \cdot 0.51 \cdot 12 + 0.3 \cdot 6 = 15.88$

Валовый выброс ЗВ, т/год (4.8), $M = A \cdot M1 \cdot NK \cdot DN / 10^6 = 1 \cdot 258.6 \cdot 16 \cdot 90 / 10^6 = 0.3724$

Максимальный разовый выброс ЗВ, г/с

$$G = M2 \cdot NK1 / 30 / 60 = 15.88 \cdot 7 / 30 / 60 = 0.0618$$

РАСЧЕТ выбросов оксидов азота

Удельный выброс машин на хол. ходу, г/мин, (табл. 4.2 [2]), $MXX = 0.48$
 Пробеговой выброс машин при движении, г/мин, (табл. 4.6 [2]), $ML = 2.47$

Выброс 1 машины при работе на территории, г, $M1 = ML \cdot TV1 + 1.3 \cdot ML \cdot TV1N + MXX \cdot TXS = 2.47 \cdot 200 + 1.3 \cdot 2.47 \cdot 200 + 0.48 \cdot 80 = 1174.6$

Максимальный выброс 1 машины при работе на территории, г за 30 мин,
 $M2 = ML \cdot TV2 + 1.3 \cdot ML \cdot TV2N + MXX \cdot TXM = 2.47 \cdot 12 + 1.3 \cdot 2.47 \cdot 12 + 0.48 \cdot 6 = 71.1$

Валовый выброс ЗВ, т/год (4.8), $M = A \cdot M1 \cdot NK \cdot DN / 10^6 = 1 \cdot 1174.6 \cdot 16 \cdot 90 / 10^6 = 1.69$

Максимальный разовый выброс ЗВ, г/с

$$G = M2 \cdot NK1 / 30 / 60 = 71.1 \cdot 7 / 30 / 60 = 0.2765$$

С учетом трансформации оксидов азота получаем:

Примесь: 0301 Азота (IV) диоксид (Азота диоксид) (4)

Валовый выброс, т/год, $\_M\_ = 0.8 \cdot M = 0.8 \cdot 1.69 = 1.352$

Максимальный разовый выброс, г/с, $GS = 0.8 \cdot G = 0.8 \cdot 0.2765 = 0.221$

Примесь: 0304 Азот (II) оксид (Азота оксид) (6)

Валовый выброс, т/год, $\_M\_ = 0.13 \cdot M = 0.13 \cdot 1.69 = 0.2197$

Максимальный разовый выброс, г/с, $GS = 0.13 \cdot G = 0.13 \cdot 0.2765 = 0.03595$

Примесь: 0328 Углерод (Сажа, Углерод черный) (583)

Удельный выброс машин на хол. ходу, г/мин, (табл. 4.2 [2]), $MXX = 0.06$
 Пробеговой выброс машин при движении, г/мин, (табл. 4.6 [2]), $ML = 0.41$

Выброс 1 машины при работе на территории, г, $M1 = ML \cdot TV1 + 1.3 \cdot ML \cdot TV1N + MXX \cdot TXS = 0.41 \cdot 200 + 1.3 \cdot 0.41 \cdot 200 + 0.06 \cdot 80 = 193.4$

Максимальный выброс 1 машины при работе на территории, г за 30 мин,
 $M2 = ML \cdot TV2 + 1.3 \cdot ML \cdot TV2N + MXX \cdot TXM = 0.41 \cdot 12 + 1.3 \cdot 0.41 \cdot 12 + 0.06 \cdot 6 = 11.68$

Валовый выброс ЗВ, т/год (4.8), $M = A \cdot M1 \cdot NK \cdot DN / 10^6 = 1 \cdot 193.4 \cdot 16 \cdot 90 / 10^6 = 0.2785$

Максимальный разовый выброс ЗВ, г/с

$$G = M2 \cdot NK1 / 30 / 60 = 11.68 \cdot 7 / 30 / 60 = 0.0454$$

Примесь: 0330 Сера диоксид (Ангидрид сернистый, Сернистый газ, Сера (IV) оксид) (516)

Удельный выброс машин на хол. ходу, г/мин, (табл. 4.2 [2]), $MXX = 0.097$

Пробеговой выброс машин при движении, г/мин, (табл. 4.6 [2]), $ML = 0.23$

Выброс 1 машины при работе на территории, г, $M1 = ML \cdot TV1 + 1.3 \cdot ML \cdot TV1N + MXX \cdot TXS = 0.23 \cdot 200 + 1.3 \cdot 0.23 \cdot 200 + 0.097 \cdot 80 = 113.6$

Максимальный выброс 1 машины при работе на территории, г за 30 мин,
 $M2 = ML \cdot TV2 + 1.3 \cdot ML \cdot TV2N + MXX \cdot TXM = 0.23 \cdot 12 + 1.3 \cdot 0.23 \cdot 12 + 0.097 \cdot 6 = 6.93$

Валовый выброс ЗВ, т/год (4.8), $M = A \cdot M1 \cdot NK \cdot DN / 10^6 = 1 \cdot 113.6 \cdot 16 \cdot 90 / 10^6 = 0.1636$

Максимальный разовый выброс ЗВ, г/с

$$G = M2 \cdot NK1 / 30 / 60 = 6.93 \cdot 7 / 30 / 60 = 0.02695$$

Тип машины: Грузовые автомобили дизельные свыше 8 до 16 т (СНГ)

Тип топлива: Дизельное топливо

Количество рабочих дней в году, дн., $DN = 90$

Наибольшее количество автомобилей, работающих на территории в течение 30 мин, $NK1 = 10$

Общ. количество автомобилей данной группы за расчетный период, шт., $NK = 20$

Коэффициент выпуска (выезда), $A = 1$

Экологический контроль не проводится

Суммарный пробег с нагрузкой, км/день, $L1N = 200$

Суммарное время работы двигателя на холостом ходу, мин/день, $TXS = 80$

Макс. пробег с нагрузкой за 30 мин, км, $L2N = 12$

Макс. время работы двигателя на холостом ходу в течение 30 мин, мин, $TXM = 6$

Суммарный пробег 1 автомобиля без нагрузки по территории п/п, км, $L1 = 200$

Максимальный пробег 1 автомобиля без нагрузки за 30 мин, км, $L2 = 12$

Примесь: 0337 Углерод оксид (Окись углерода, Угарный газ) (584)

Пробеговые выбросы ЗВ, г/км, (табл.3.8), $ML = 7.4$

Удельные выбросы ЗВ при работе на холостом ходу, г/мин, (табл.3.9), $MXX = 2.9$

Выброс ЗВ в день при движении и работе на территории, г, $M1 = ML \cdot L1 + 1.3 \cdot ML \cdot L1N + MXX \cdot TXS = 7.4 \cdot 200 + 1.3 \cdot 7.4 \cdot 200 + 2.9 \cdot 80 = 3636$

Валовый выброс ЗВ, т/год, $M = A \cdot M1 \cdot NK \cdot DN \cdot 10^{-6} = 1 \cdot 3636 \cdot 20 \cdot 90 \cdot 10^{-6} = 6.54$

Максимальный разовый выброс ЗВ одним автомобилем, г за 30 мин, $M2 = ML \cdot L2 + 1.3 \cdot ML \cdot L2N + MXX \cdot TXM = 7.4 \cdot 12 + 1.3 \cdot 7.4 \cdot 12 + 2.9 \cdot 6 = 221.6$

Максимальный разовый выброс ЗВ, г/с, $G = M2 \cdot NK1 / 30 / 60 = 221.6 \cdot 10 / 30 / 60 = 1.23$

Примесь: 2732 Керосин (654*)

Пробеговые выбросы ЗВ, г/км, (табл.3.8), $ML = 1.2$

Удельные выбросы ЗВ при работе на холостом ходу, г/мин, (табл.3.9), $MXX = 0.45$

Выброс ЗВ в день при движении и работе на территории, г, $M1 = ML \cdot L1 + 1.3 \cdot ML \cdot L1N + MXX \cdot TXS = 1.2 \cdot 200 + 1.3 \cdot 1.2 \cdot 200 + 0.45 \cdot 80 = 588$

Валовый выброс ЗВ, т/год, $M = A \cdot M1 \cdot NK \cdot DN \cdot 10^{-6} = 1 \cdot 588 \cdot 20 \cdot 90 \cdot 10^{-6} = 1.058$

Максимальный разовый выброс ЗВ одним автомобилем, г за 30 мин, $M2 = ML \cdot L2 + 1.3 \cdot ML \cdot L2N + MXX \cdot TXM = 1.2 \cdot 12 + 1.3 \cdot 1.2 \cdot 12 + 0.45 \cdot 6 = 35.8$

Максимальный разовый выброс ЗВ, г/с, $G = M2 \cdot NK1 / 30 / 60 = 35.8 \cdot 10 / 30 / 60 = 0.199$

РАСЧЕТ выбросов оксидов азота:

Пробеговые выбросы ЗВ, г/км, (табл.3.8), $ML = 4$

Удельные выбросы ЗВ при работе на холостом ходу, г/мин,

(табл.3.9), $MXX = 1$

Выброс ЗВ в день при движении и работе на территории, г, $M1 = ML \cdot L1 + 1.3 \cdot ML \cdot L1N + MXX \cdot TXS = 4 \cdot 200 + 1.3 \cdot 4 \cdot 200 + 1 \cdot 80 = 1920$

Валовый выброс ЗВ, т/год, $M = A \cdot M1 \cdot NK \cdot DN \cdot 10^{-6} = 1 \cdot 1920 \cdot 20 \cdot 90 \cdot 10^{-6} = 3.456$

Максимальный разовый выброс ЗВ одним автомобилем, г за 30 мин, $M2 = ML \cdot L2 + 1.3 \cdot ML \cdot L2N + MXX \cdot TXM = 4 \cdot 12 + 1.3 \cdot 4 \cdot 12 + 1 \cdot 6 = 116.4$

Максимальный разовый выброс ЗВ, г/с, $G = M2 \cdot NK1 / 30 / 60 = 116.4 \cdot 10 / 30 / 60 = 0.647$

С учетом трансформации оксидов азота получаем:

Примесь: 0301 Азота (IV) диоксид (Азота диоксид) (4)

Валовый выброс, т/год, $\_M\_ = 0.8 \cdot M = 0.8 \cdot 3.456 = 2.765$

Максимальный разовый выброс, г/с, $GS = 0.8 \cdot G = 0.8 \cdot 0.647 = 0.518$

Примесь: 0304 Азот (II) оксид (Азота оксид) (6)

Валовый выброс, т/год, $\_M\_ = 0.13 \cdot M = 0.13 \cdot 3.456 = 0.449$

Максимальный разовый выброс, г/с, $GS = 0.13 \cdot G = 0.13 \cdot 0.647 = 0.0841$

Примесь: 0328 Углерод (Сажа, Углерод черный) (583)

Пробеговые выбросы ЗВ, г/км, (табл.3.8), $ML = 0.4$

Удельные выбросы ЗВ при работе на холостом ходу, г/мин, (табл.3.9), $MXX = 0.04$

Выброс ЗВ в день при движении и работе на территории, г, $M1 = ML \cdot L1 + 1.3 \cdot ML \cdot L1N + MXX \cdot TXS = 0.4 \cdot 200 + 1.3 \cdot 0.4 \cdot 200 + 0.04 \cdot 80 = 187.2$

Валовый выброс ЗВ, т/год, $M = A \cdot M1 \cdot NK \cdot DN \cdot 10^{-6} = 1 \cdot 187.2 \cdot 20 \cdot 90 \cdot 10^{-6} = 0.337$

Максимальный разовый выброс ЗВ одним автомобилем, г за 30 мин, $M2 = ML \cdot L2 + 1.3 \cdot ML \cdot L2N + MXX \cdot TXM = 0.4 \cdot 12 + 1.3 \cdot 0.4 \cdot 12 + 0.04 \cdot 6 = 11.28$

Максимальный разовый выброс ЗВ, г/с, $G = M2 \cdot NK1 / 30 / 60 = 11.28 \cdot 10 / 30 / 60 = 0.0627$

Примесь: 0330 Сера диоксид (Ангидрид сернистый, Сернистый газ, Сера (IV) оксид) (516)

Пробеговые выбросы ЗВ, г/км, (табл.3.8), $ML = 0.67$

Удельные выбросы ЗВ при работе на холостом ходу, г/мин, (табл.3.9), $MXX = 0.1$

Выброс ЗВ в день при движении и работе на территории, г, $M1 = ML \cdot L1 + 1.3 \cdot ML \cdot L1N + MXX \cdot TXS = 0.67 \cdot 200 + 1.3 \cdot 0.67 \cdot 200 + 0.1 \cdot 80 = 316.2$

Валовый выброс ЗВ, т/год, $M = A \cdot M1 \cdot NK \cdot DN \cdot 10^{-6} = 1 \cdot 316.2 \cdot 20 \cdot 90 \cdot 10^{-6} = 0.569$

Максимальный разовый выброс ЗВ одним автомобилем, г за 30 мин, $M2 = ML \cdot L2 + 1.3 \cdot ML \cdot L2N + MXX \cdot TXM = 0.67 \cdot 12 + 1.3 \cdot 0.67 \cdot 12 + 0.1 \cdot 6 = 19.1$

Максимальный разовый выброс ЗВ, г/с, $G = M2 \cdot NK1 / 30 / 60 = 19.1 \cdot 10 / 30 / 60 = 0.1061$

ИТОГО выбросы по периоду: Холодный период ($t < -5$)

Температура воздуха за расчетный период, град. С, $T = -25$

Тип машины: Трактор (К), N ДВС = 61 - 100 кВт										
Dn, сут	Nk, шт	A	Nk1 шт.	Tv1, мин	Tv1n, мин	Txs, мин	Tv2, мин	Tv2n, мин	Txm, мин	
90	16	1.00	7	200	200	80	12	12	6	

ЗВ	Мхх, г/мин	Мl, г/мин	г/с	т/год	
0337	2.4	1.57	0.2244	1.316	
2732	0.3	0.51	0.0618	0.3724	
0301	0.48	2.47	0.221	1.352	
0304	0.48	2.47	0.03595	0.2197	
0328	0.06	0.41	0.0454	0.2785	
0330	0.097	0.23	0.02695	0.1636	

Тип машины: Грузовые автомобили дизельные свыше 8 до 16 т (СНГ)										
Dn, см	Nk, шт	A	Nk1 шт.	L1, км	L1n, км	Txs, мин	L2, км	L2n, км	Txm, мин	
90	20	1.00	10	200	200	80	12	12	6	
ЗВ	Mxx, г/мин	MI, г/км	г/с			т/год				
0337	2.9	7.4	1.23			6.540000000000001				
2732	0.45	1.2	0.199			1.058				
0301	1	4	0.518			2.765				
0304	1	4	0.0841			0.449				
0328	0.04	0.4	0.0627			0.337				
0330	0.1	0.67	0.106			0.569				

ВСЕГО по периоду: Холодный (t=-25,град.С)			
Код	Примесь	Выброс г/с	Выброс т/год
0337	Углерод оксид (Окись углерода, Угарный газ) (584)	1.4544	7.856
2732	Керосин (654*)	0.2608	1.4304
0301	Азота (IV) диоксид (Азота диоксид) (4)	0.739	4.117
0328	Углерод (Сажа, Углерод черный) (583)	0.1081	0.6155
0330	Сера диоксид (Ангидрид сернистый, Сернистый газ, Сера (IV) оксид) (516)	0.13305	0.7326
0304	Азот (II) оксид (Азота оксид) (6)	0.12005	0.6687

ИТОГО ВЫБРОСЫ ОТ СТОЯНКИ АВТОМОБИЛЕЙ

Код	Наименование ЗВ	Выброс г/с	Выброс т/год
0301	Азота (IV) диоксид (Азота диоксид) (4)	0.739	13.728
0304	Азот (II) оксид (Азота оксид) (6)	0.12005	2.2304
0328	Углерод (Сажа, Углерод черный) (583)	0.1081	1.7192
0330	Сера диоксид (Ангидрид сернистый, Сернистый газ, Сера (IV) оксид) (516)	0.13305	2.1715
0337	Углерод оксид (Окись углерода, Угарный газ) (584)	1.4544	23.614
2732	Керосин (654*)	0.2608	4.3151

Максимальные разовые выбросы достигнуты в холодный период при температуре -25 градусов С

5 Пусковой комплекс

Источник загрязнения: Компрессоры, ДЭС

Источник выделения: Компрессоры, ДЭС

Список литературы:

Методика расчета выбросов загрязняющих веществ в атмосферу от стационарных дизельных установок РНД 211.2.02.04-2004

Максимальный выброс i -ого вещества стационарной дизельной установкой определяется по формуле:

$$M_{сек} = \frac{e_i \times P_э}{3600}, \text{ г/с}$$

где:

e_i - выброс i -го вредного вещества на единицу полезной работы компрессора на режиме номинальной мощности, г/кВт ч, определяемый по таблице 1 или 2 Методики;

$P_э$ - эксплуатационная мощность компрессора, кВт. Значение берется из технической документации завода-изготовителя. Если в технической документации не указывается значение эксплуатационной мощности, то в качестве $P_э$, принимается значение номинальной мощности стационарной дизельной установки (Ne);

$1/3600$ - коэффициент пересчета «час» в «сек».

Валовый выброс i -ого вещества за год стационарной дизельной установкой определяется по формуле:

$$M_{год} = \frac{q_i \times B_{год}}{1000}, \text{ т/год}$$

где:

q_i - выброс i -го вредного вещества, г/кг топлива, приходящегося на один кг дизельного топлива, при работе стационарной дизельной установки с учетом совокупности режимов, составляющих эксплуатационный цикл, определяемый по таблице 3 или 4 Методики;

$B_{год}$ - расход топлива стационарной дизельной установкой за год, т. (берется по отчетным данным об эксплуатации установки);

$1/1000$ - коэффициент пересчета «кг» в «т».

В качестве примера приводим расчет выбросов оксида углерода:

$$M_{сек} = 1/3600 \times 7,2 \times 70 = 0,14 \text{ г/с};$$

$$M_{год} = 1/1000 \times 30 \times 5,188 = 0,1556 \text{ т/год}.$$

Исходные данные и результаты расчета выбросов загрязняющих веществ представлены ниже.

Итоговая таблица:

Наименование вредного компонента ОГ	Выброс ВВ на единицу полезной работы, е', г/кВт*ч	Выброс ВВ, г/кг топлива	Эксплуатационная мощность, кВт	В год, т/год	Максимальный выброс i- того вещества, г/с	Валовый выброс i- того вещества за год, т/год
Компрессор						
Окислы азота N _{ox}	10,8	45	70	5,188	0,2100000	0,2334600
Оксид углерода	7,2	30	70	5,188	0,1400	0,1556000
Сернистый ангидрид	1,2	5	70	5,188	0,0233	0,0259000
Сажа	0,6	2,5	70	5,188	0,0117	0,0130000
Азота диоксид	8,64	36	70	5,188	0,1680	0,1868000
Азота оксид	1,404	5,85	70	5,188	0,0273	0,0303000
Алканы C ₁₂ -C ₁₉	3,6	15	70	5,188	0,0700	0,0778000
Формальдегид	0,15	0,6	70	5,188	0,0029	0,0031100
Без/а/пирен	0,0000123	0,000055	70,00	5,188	0,000000239	0,000000300

Итоговая таблица:

Наименование вредного компонента ОГ	Выброс ВВ на единицу полезной работы, е', г/кВт*ч	Выброс ВВ, г/кг топлива	Эксплуатационная мощность, кВт	В год, т/год	Максимальный выброс i- того вещества, г/с	Валовый выброс i- того вещества за год, т/год
дэс						
Окислы азота N _{ox}	10,3	43	4	0,186	0,0114444	0,0079980
Оксид углерода	7,2	30	4	0,186	0,0080000	0,0055800
Сернистый ангидрид	1,1	4,5	4	0,186	0,0012222	0,0008370
Сажа	0,7	3	4	0,186	0,0007778	0,0005580
Азота диоксид	8,24	34,4	4	0,186	0,0091556	0,0063984
Азота оксид	1,339	5,59	4	0,186	0,0014878	0,0010397
Алканы C ₁₂ -C ₁₉	3,6	15	4	0,186	0,0040000	0,0027900
Формальдегид	0,15	0,6	4	0,186	0,0001667	0,0001116
Без/а/пирен	0,0000123	0,000055	4	0,186	0,000000014	0,000000010

Итоговая таблица:

Наименование вредного компонента ОГ	Выброс ВВ на единицу полезной работы, е', г/кВт*ч	Выброс ВВ, г/кг топлива	Эксплуатационная мощность, кВт	В год, т/год	Максимальный выброс i- того вещества, г/с	Валовый выброс i- того вещества за год, т/год
Компрессор						
Окислы азота N _{ox}	10,3	43	55	0,533	0,1573611	0,0229190
Оксид углерода	7,2	30	55	0,533	0,1100000	0,0159900
Сернистый ангидрид	1,1	4,5	55	0,533	0,0168056	0,0023985
Сажа	0,7	3	55	0,533	0,0106944	0,0015990
Азота диоксид	8,24	34,4	55	0,533	0,1258889	0,0183352
Азота оксид	1,339	5,59	55	0,533	0,0204569	0,0029795
Алканы C ₁₂ -C ₁₉	3,6	15	55	0,533	0,0550000	0,0079950
Формальдегид	0,15	0,6	55	0,533	0,0022917	0,0003198
Без/а/пирен	0,0000123	0,000055	55	0,533	0,000000188	0,000000029

Источник загрязнения: 6001, Неорганизованный источник
 Источник выделения: 6001 01, Земляные работы. Бульдозер
 Список литературы:

Методика расчета нормативов выбросов от неорганизованных источников
 п. 3 Расчетный метод определения выбросов в атмосферу от предприятий
 по производству строительных материалов
 Приложение №11 к Приказу Министра охраны окружающей среды Республики
 Казахстан от 18.04.2008 №100-п

Коэффициент гравитационного осаждения твердых компонентов, п.2.3,
 $KOC = 0.4$

Тип источника выделения: Погрузочно-разгрузочные работы, пересыпки,
 статическое хранение пылящих материалов

п.3.1.Погрузочно-разгрузочные работы, пересыпки пылящих материалов
 Материал: Плодородно-растительный слой (ПРС)
 Весовая доля пылевой фракции в материале (табл.3.1.1), **$K1 = 0.05$**
 Доля пыли, переходящей в аэрозоль (табл.3.1.1), **$K2 = 0.02$**

Примесь: 2908 Пыль неорганическая, содержащая двуокись кремния в %: 70-20 (шамот, цемент, пыль цементного производства - глина, глинистый сланец, доменный шлак, песок, клинкер, зола, кремнезем, зола углей казахстанских месторождений) (494)

Материал негранулирован. Коэффициент K_e принимается равным 1
 Степень открытости: с 4-х сторон
 Загрузочный рукав не применяется
 Коэффициент, учитывающий степень защищенности узла (табл.3.1.3), **$K4 = 1$**
 Скорость ветра (среднегодовая), м/с, **$G3SR = 2.4$**
 Коэфф., учитывающий среднегодовую скорость ветра (табл.3.1.2), **$K3SR = 1.2$**
 Скорость ветра (максимальная), м/с, **$G3 = 21$**
 Коэфф., учитывающий максимальную скорость ветра (табл.3.1.2), **$K3 = 3$**
 Влажность материала, %, **$VL = 19.15$**
 Коэфф., учитывающий влажность материала (табл.3.1.4), **$K5 = 0.01$**
 Размер куска материала, мм, **$G7 = 60$**
 Коэффициент, учитывающий крупность материала (табл.3.1.5), **$K7 = 0.4$**
 Высота падения материала, м, **$GB = 2$**
 Коэффициент, учитывающий высоту падения материала (табл.3.1.7), **$B = 0.7$**
 Суммарное количество перерабатываемого материала, т/час, **$GMAX = 143$**
 Суммарное количество перерабатываемого материала, т/год, **$GGOD = 2400303.14$**

Эффективность средств пылеподавления, в долях единицы, **$NJ = 0.8$**
 Вид работ: Пересыпка

Максимальный разовый выброс, г/с (3.1.1), **$GC = K1 \cdot K2 \cdot K3 \cdot K4 \cdot K5 \cdot K7 \cdot K8 \cdot K9 \cdot KE \cdot B \cdot GMAX \cdot 10^6 / 3600 \cdot (1 - NJ) = 0.05 \cdot 0.02 \cdot 3 \cdot 1 \cdot 0.01 \cdot 0.4 \cdot 1 \cdot 1 \cdot 1 \cdot 0.7 \cdot 143 \cdot 10^6 / 3600 \cdot (1 - 0.8) = 0.0667$**

Валовый выброс, т/год (3.1.2), **$MC = K1 \cdot K2 \cdot K3SR \cdot K4 \cdot K5 \cdot K7 \cdot K8 \cdot K9 \cdot KE \cdot B \cdot GGOD \cdot (1 - NJ) = 0.05 \cdot 0.02 \cdot 1.2 \cdot 1 \cdot 0.01 \cdot 0.4 \cdot 1 \cdot 1 \cdot 1 \cdot 0.7 \cdot 2400303.14 \cdot (1 - 0.8) = 1.613$**

Максимальный разовый выброс, г/с (3.2.1), **$G = MAX(G, GC) = 0.0667$**
 Сумма выбросов, т/год (3.2.4), **$M = M + MC = 0 + 1.613 = 1.613$**

С учетом коэффициента гравитационного осаждения

Валовый выброс, т/год, **$M = KOC \cdot M = 0.4 \cdot 1.613 = 0.645$**

Максимальный разовый выброс, **$G = KOC \cdot G = 0.4 \cdot 0.0667 = 0.0267$**

Итоговая таблица:

Код	Наименование ЗВ	Выброс г/с	Выброс т/год
2908	Пыль неорганическая, содержащая двуокись кремния в %: 70-20 (шамот, цемент, пыль цементного производства - глина, глинистый сланец, доменный шлак, песок, клинкер, зола, кремнезем, зола углей казахстанских месторождений) (494)	0.0267	0.645

Источник загрязнения: 6001, Неорганизованный источник

Источник выделения: 6001 02, Земляные работы. Экскаватор

Список литературы:

Методика расчета нормативов выбросов от неорганизованных источников
п. 3 Расчетный метод определения выбросов в атмосферу от предприятий
по производству строительных материалов

Приложение №11 к Приказу Министра охраны окружающей среды Республики
Казахстан от 18.04.2008 №100-п

Коэффициент гравитационного осаждения твердых компонентов, п.2.3,
KOC = 0.4

Тип источника выделения: Погрузочно-разгрузочные работы, пересыпки,
статическое хранение пылящих материалов

п.3.1.Погрузочно-разгрузочные работы, пересыпки пылящих материалов

Материал: Плодородно-растительный слой (ПРС)

Весовая доля пылевой фракции в материале (табл.3.1.1), **K1 = 0.05**Доля пыли, переходящей в аэрозоль (табл.3.1.1), **K2 = 0.02**

Примесь: 2908 Пыль неорганическая, содержащая двуокись кремния в %: 70-20 (шамот, цемент, пыль цементного производства - глина, глинистый сланец, доменный шлак, песок, клинкер, зола, кремнезем, зола углей казахстанских месторождений) (494)

Материал негранулирован. Коэффициент K_e принимается равным 1

Степень открытости: с 4-х сторон

Загрузочный рукав не применяется

Коэффициент, учитывающий степень защищенности узла (табл.3.1.3), **K4 = 1**Скорость ветра (среднегодовая), м/с, **G3SR = 2.4**Коэфф., учитывающий среднегодовую скорость ветра (табл.3.1.2), **K3SR = 1.2**Скорость ветра (максимальная), м/с, **G3 = 21**Коэфф., учитывающий максимальную скорость ветра (табл.3.1.2), **K3 = 3**Влажность материала, %, **VL = 19.15**Коэфф., учитывающий влажность материала (табл.3.1.4), **K5 = 0.01**Размер куска материала, мм, **G7 = 60**Коэффициент, учитывающий крупность материала (табл.3.1.5), **K7 = 0.4**Высота падения материала, м, **GB = 2**Коэффициент, учитывающий высоту падения материала (табл.3.1.7), **B = 0.7**Суммарное количество перерабатываемого материала, т/час, **GMAX = 88**

Суммарное количество перерабатываемого материала, т/год, **GGOD = 790808.2**

Эффективность средств пылеподавления, в долях единицы, **NJ = 0.8**

Вид работ: Пересыпка

Максимальный разовый выброс, г/с (3.1.1), $GC = K1 \cdot K2 \cdot K3 \cdot K4 \cdot K5 \cdot K7 \cdot K8 \cdot K9 \cdot KE \cdot B \cdot GMAX \cdot 10^6 / 3600 \cdot (1-NJ) = 0.05 \cdot 0.02 \cdot 3 \cdot 1 \cdot 0.01 \cdot 0.4 \cdot 1 \cdot 1 \cdot 1 \cdot 0.7 \cdot 88 \cdot 10^6 / 3600 \cdot (1-0.8) = 0.0411$

Валовый выброс, т/год (3.1.2), $MC = K1 \cdot K2 \cdot K3SR \cdot K4 \cdot K5 \cdot K7 \cdot K8 \cdot K9 \cdot KE \cdot B \cdot GGOD \cdot (1-NJ) = 0.05 \cdot 0.02 \cdot 1.2 \cdot 1 \cdot 0.01 \cdot 0.4 \cdot 1 \cdot 1 \cdot 1 \cdot 0.7 \cdot 790808.2 \cdot (1-0.8) = 0.531$

Максимальный разовый выброс, г/с (3.2.1), $G = MAX(G, GC) = 0.0411$

Сумма выбросов, т/год (3.2.4), $M = M + MC = 0 + 0.531 = 0.531$

С учетом коэффициента гравитационного осаждения

Валовый выброс, т/год, $M = KOC \cdot M = 0.4 \cdot 0.531 = 0.2124$

Максимальный разовый выброс, $G = KOC \cdot G = 0.4 \cdot 0.0411 = 0.01644$

Итоговая таблица:

Код	Наименование ЗВ	Выброс г/с	Выброс т/год
2908	Пыль неорганическая, содержащая двуокись кремния в %: 70-20 (шамот, цемент, пыль цементного производства - глина, глинистый сланец, доменный шлак, песок, клинкер, зола, кремнезем, зола углей казахстанских месторождений) (494)	0.01644	0.2124

Источник загрязнения: 6001, Неорганизованный источник

Источник выделения: 6001 03, Земляные работы. Вручную

Список литературы:

Методика расчета нормативов выбросов от неорганизованных источников
п. 3 Расчетный метод определения выбросов в атмосферу от предприятий по производству строительных материалов

Приложение №11 к Приказу Министра охраны окружающей среды Республики Казахстан от 18.04.2008 №100-п

Коэффициент гравитационного осаждения твердых компонентов, п.2.3,
KOC = 0.4

Тип источника выделения: Погрузочно-разгрузочные работы, пересыпки, статическое хранение пылящих материалов

п.3.1.Погрузочно-разгрузочные работы, пересыпки пылящих материалов

Материал: Плодородно-растительный слой (ПРС)

Весовая доля пылевой фракции в материале (табл.3.1.1), **K1 = 0.05**

Доля пыли, переходящей в аэрозоль (табл.3.1.1), **K2 = 0.02**

Примесь: 2908 Пыль неорганическая, содержащая двуокись кремния в %: 70-20 (шамот, цемент, пыль цементного производства - глина, глинистый сланец, доменный шлак, песок, клинкер, зола, кремнезем, зола углей казахстанских месторождений) (494)

Материал негранулирован. Коэффициент Ке принимается равным 1

Степень открытости: с 4-х сторон

Загрузочный рукав не применяется

Коэффициент, учитывающий степень защищенности узла (табл.3.1.3), **K4 = 1**

Скорость ветра (среднегодовая), м/с, **G3SR = 2.4**

Коэфф., учитывающий среднегодовую скорость ветра (табл.3.1.2), **K3SR = 1.2**

Скорость ветра (максимальная), м/с, **G3 = 21**

Коэфф., учитывающий максимальную скорость ветра (табл.3.1.2), $K3 = 3$

Влажность материала, %, $VL = 19.15$

Коэфф., учитывающий влажность материала (табл.3.1.4), $K5 = 0.01$

Размер куска материала, мм, $G7 = 60$

Коэффициент, учитывающий крупность материала (табл.3.1.5), $K7 = 0.4$

Высота падения материала, м, $GB = 2$

Коэффициент, учитывающий высоту падения материала (табл.3.1.7), $B = 0.7$

Суммарное количество перерабатываемого материала, т/час, $GMAX = 1$

Суммарное количество перерабатываемого материала, т/год, $GGOD = 792$

Эффективность средств пылеподавления, в долях единицы, $NJ = 0.8$

Вид работ: Пересыпка

Максимальный разовый выброс, г/с (3.1.1), $GC = K1 \cdot K2 \cdot K3 \cdot K4 \cdot K5 \cdot K7 \cdot K8 \cdot K9 \cdot KE \cdot B \cdot GMAX \cdot 10^6 / 3600 \cdot (1 - NJ) = 0.05 \cdot 0.02 \cdot 3 \cdot 1 \cdot 0.01 \cdot 0.4 \cdot 1 \cdot 1 \cdot 1 \cdot 0.7 \cdot 1 \cdot 10^6 / 3600 \cdot (1 - 0.8) = 0.000467$

Валовый выброс, т/год (3.1.2), $MC = K1 \cdot K2 \cdot K3SR \cdot K4 \cdot K5 \cdot K7 \cdot K8 \cdot K9 \cdot KE \cdot B \cdot GGOD \cdot (1 - NJ) = 0.05 \cdot 0.02 \cdot 1.2 \cdot 1 \cdot 0.01 \cdot 0.4 \cdot 1 \cdot 1 \cdot 1 \cdot 0.7 \cdot 792 \cdot (1 - 0.8) = 0.000532$

Максимальный разовый выброс, г/с (3.2.1), $G = MAX(G, GC) = 0.000467$

Сумма выбросов, т/год (3.2.4), $M = M + MC = 0 + 0.000532 = 0.000532$

С учетом коэффициента гравитационного осаждения

Валовый выброс, т/год, $M = KOC \cdot M = 0.4 \cdot 0.000532 = 0.000213$

Максимальный разовый выброс, $G = KOC \cdot G = 0.4 \cdot 0.000467 = 0.0001868$

Итоговая таблица:

Код	Наименование ЗВ	Выброс г/с	Выброс т/год
2908	Пыль неорганическая, содержащая двуокись кремния в %: 70-20 (шамот, цемент, пыль цементного производства - глина, глинистый сланец, доменный шлак, песок, клинкер, зола, кремнезем, зола углей казахстанских месторождений) (494)	0.0001868	0.000213

Источник загрязнения: 6002, Неорганизованный источник
 Источник выделения: 6002 01, Склад грунта растительного
 Список литературы:

Методика расчета нормативов выбросов от неорганизованных источников
 п. 3 Расчетный метод определения выбросов в атмосферу от предприятий
 по производству строительных материалов
 Приложение №11 к Приказу Министра охраны окружающей среды Республики
 Казахстан от 18.04.2008 №100-п

Коэффициент гравитационного осаждения твердых компонентов, п.2.3,
 $KOC = 0.4$

Тип источника выделения: Погрузочно-разгрузочные работы, пересыпки,
 статическое хранение пылящих материалов

п.3.1.Погрузочно-разгрузочные работы, пересыпки пылящих материалов

Материал: Плодородно-растительный слой (ПРС)

Весовая доля пылевой фракции в материале (табл.3.1.1), **$K1 = 0.05$**

Доля пыли, переходящей в аэрозоль (табл.3.1.1), **$K2 = 0.02$**

Примесь: 2908 Пыль неорганическая, содержащая двуокись кремния в %: 70-20 (шамот, цемент, пыль цементного производства - глина, глинистый сланец, доменный шлак, песок, клинкер, зола, кремнезем, зола углей казахстанских месторождений) (494)

Материал негранулирован. Коэффициент K_e принимается равным 1

Степень открытости: с 4-х сторон

Загрузочный рукав не применяется

Коэффициент, учитывающий степень защищенности узла (табл.3.1.3), **$K4 = 1$**

Скорость ветра (среднегодовая), м/с, **$G3SR = 2.4$**

Коэфф., учитывающий среднегодовую скорость ветра (табл.3.1.2), **$K3SR = 1.2$**

Скорость ветра (максимальная), м/с, **$G3 = 21$**

Коэфф., учитывающий максимальную скорость ветра (табл.3.1.2), **$K3 = 3$**

Влажность материала, %, **$VL = 19.15$**

Коэфф., учитывающий влажность материала (табл.3.1.4), **$K5 = 0.01$**

Размер куска материала, мм, **$G7 = 60$**

Коэффициент, учитывающий крупность материала (табл.3.1.5), **$K7 = 0.4$**

Высота падения материала, м, **$GB = 2$**

Коэффициент, учитывающий высоту падения материала (табл.3.1.7), **$B = 0.7$**

Суммарное количество перерабатываемого материала, т/час, **$GMAX = 16$**

Суммарное количество перерабатываемого материала, т/год, **$GGOD = 23339.05$**

Эффективность средств пылеподавления, в долях единицы, **$NJ = 0.8$**

Вид работ: Разгрузка

Максимальный разовый выброс, г/с (3.1.1), **$GC = K1 \cdot K2 \cdot K3 \cdot K4 \cdot K5 \cdot K7 \cdot K8 \cdot K9 \cdot KE \cdot B \cdot GMAX \cdot 10^6 / 3600 \cdot (1 - NJ) = 0.05 \cdot 0.02 \cdot 3 \cdot 1 \cdot 0.01 \cdot 0.4 \cdot 1 \cdot 1 \cdot 1 \cdot 0.7 \cdot 16 \cdot 10^6 / 3600 \cdot (1 - 0.8) = 0.00747$**

Валовый выброс, т/год (3.1.2), **$MC = K1 \cdot K2 \cdot K3SR \cdot K4 \cdot K5 \cdot K7 \cdot K8 \cdot K9 \cdot KE \cdot B \cdot GGOD \cdot (1 - NJ) = 0.05 \cdot 0.02 \cdot 1.2 \cdot 1 \cdot 0.01 \cdot 0.4 \cdot 1 \cdot 1 \cdot 1 \cdot 0.7 \cdot 23339.05 \cdot (1 - 0.8) = 0.01568$**

Максимальный разовый выброс, г/с (3.2.1), **$G = MAX(G, GC) = 0.00747$**

Сумма выбросов, т/год (3.2.4), **$M = M + MC = 0 + 0.01568 = 0.01568$**

п.3.2.Статическое хранение материала

Материал: Плодородно-растительный слой (ПРС)

Примесь: 2908 Пыль неорганическая, содержащая двуокись кремния в %: 70-20 (шамот, цемент, пыль цементного производства - глина, глинистый сланец, доменный шлак, песок, клинкер, зола, кремнезем, зола углей казахстанских месторождений) (494)

Материал негранулирован. Коэффициент K_e принимается равным 1

Степень открытости: с 4-х сторон

Загрузочный рукав не применяется

Коэффициент, учитывающий степень защищенности узла (табл.3.1.3), $K_4 = 1$

Скорость ветра (среднегодовая), м/с, $G_{3SR} = 2.4$

Коэфф., учитывающий среднегодовую скорость ветра (табл.3.1.2), $K_{3SR} = 1.2$

Скорость ветра (максимальная), м/с, $G_3 = 21$

Коэфф., учитывающий максимальную скорость ветра (табл.3.1.2), $K_3 = 3$

Влажность материала, %, $VL = 19.15$

Коэфф., учитывающий влажность материала (табл.3.1.4), $K_5 = 0.01$

Размер куска материала, мм, $G_7 = 60$

Коэффициент, учитывающий крупность материала (табл.3.1.5), $K_7 = 0.4$

Поверхность пыления в плане, м², $S = 1000$

Коэфф., учитывающий профиль поверхности складываемого материала, $K_6 = 1.45$

Унос материала с 1 м² фактической поверхности, г/м²·с (табл.3.1.1), $Q = 0.004$

Количество дней с устойчивым снежным покровом, $TSP = 90$

Продолжительность осадков в виде дождя, часов/год, $TO = 90$

Количество дней с осадками в виде дождя в году, $TD = 2 \cdot TO / 24 = 2 \cdot 90 / 24 = 7.5$

Эффективность средств пылеподавления, в долях единицы, $NJ = 0.8$

Максимальный разовый выброс, г/с (3.2.3), $GC = K_3 \cdot K_4 \cdot K_5 \cdot K_6 \cdot K_7 \cdot Q \cdot S \cdot (1 - NJ) = 3 \cdot 1 \cdot 0.01 \cdot 1.45 \cdot 0.4 \cdot 0.004 \cdot 1000 \cdot (1 - 0.8) = 0.01392$

Валовый выброс, т/год (3.2.5), $MC = 0.0864 \cdot K_{3SR} \cdot K_4 \cdot K_5 \cdot K_6 \cdot K_7 \cdot Q \cdot S \cdot (365 - (TSP + TD)) \cdot (1 - NJ) = 0.0864 \cdot 1.2 \cdot 1 \cdot 0.01 \cdot 1.45 \cdot 0.4 \cdot 0.004 \cdot 1000 \cdot (365 - (90 + 7.5)) \cdot (1 - 0.8) = 0.1287$

Сумма выбросов, г/с (3.2.1, 3.2.2), $G = G + GC = 0.00747 + 0.01392 = 0.0214$

Сумма выбросов, т/год (3.2.4), $M = M + MC = 0.01568 + 0.1287 = 0.1444$

С учетом коэффициента гравитационного осаждения

Валовый выброс, т/год, $M = KOC \cdot M = 0.4 \cdot 0.1444 = 0.0578$

Максимальный разовый выброс, $G = KOC \cdot G = 0.4 \cdot 0.0214 = 0.00856$

Итоговая таблица:

Код	Наименование ЗВ	Выброс г/с	Выброс т/год
2908	Пыль неорганическая, содержащая двуокись кремния в %: 70-20 (шамот, цемент, пыль цементного производства - глина, глинистый сланец, доменный шлак, песок, клинкер, зола, кремнезем, зола углей казахстанских месторождений) (494)	0.00856	0.0578

Источник загрязнения: 6002, Неорганизованный источник

Источник выделения: 6002 02, Склад щебня

Список литературы:

Методика расчета нормативов выбросов от неорганизованных источников
п. 3 Расчетный метод определения выбросов в атмосферу от предприятий по производству строительных материалов

Приложение №11 к Приказу Министра охраны окружающей среды Республики Казахстан от 18.04.2008 №100-п

Коэффициент гравитационного осаждения твердых компонентов, п.2.3,
KOC = 0.4

Тип источника выделения: Погрузочно-разгрузочные работы, пересыпки, статическое хранение пылящих материалов

п.3.1.Погрузочно-разгрузочные работы, пересыпки пылящих материалов
Материал: Щебень из изверж. пород крупн. до 20мм

Весовая доля пылевой фракции в материале (табл.3.1.1), **K1 = 0.03**

Доля пыли, переходящей в аэрозоль (табл.3.1.1), **K2 = 0.015**

Примесь: 2908 Пыль неорганическая, содержащая двуокись кремния в %: 70-20 (шамот, цемент, пыль цементного производства - глина, глинистый сланец, доменный шлак, песок, клинкер, зола, кремнезем, зола углей казахстанских месторождений) (494)

Материал негранулирован. Коэффициент K_e принимается равным 1

Степень открытости: с 4-х сторон

Загрузочный рукав не применяется

Коэффициент, учитывающий степень защищенности узла (табл.3.1.3), **K4 = 1**

Скорость ветра (среднегодовая), м/с, **G3SR = 2.4**

Коэфф., учитывающий среднегодовую скорость ветра (табл.3.1.2), **K3SR = 1.2**

Скорость ветра (максимальная), м/с, **G3 = 21**

Коэфф., учитывающий максимальную скорость ветра (табл.3.1.2), **K3 = 3**

Влажность материала, %, **VL = 6**

Коэфф., учитывающий влажность материала (табл.3.1.4), **K5 = 0.6**

Размер куска материала, мм, **G7 = 18**

Коэффициент, учитывающий крупность материала (табл.3.1.5), **K7 = 0.5**

Высота падения материала, м, **GB = 2**

Коэффициент, учитывающий высоту падения материала (табл.3.1.7), **B = 0.7**

Суммарное количество перерабатываемого материала, т/час, **GMAX = 50**

Суммарное количество перерабатываемого материала, т/год, **GGOD = 72813.72**

Эффективность средств пылеподавления, в долях единицы, **NJ = 0.8**

Вид работ: Разгрузка

Максимальный разовый выброс, г/с (3.1.1), **GC = K1 · K2 · K3 · K4 · K5 · K7 · K8 · K9 · KE · B · GMAX · 10⁶ / 3600 · (1-NJ) = 0.03 · 0.015 · 3 · 1 · 0.6 · 0.5 · 1 · 1 · 1 · 0.7 · 50 · 10⁶ / 3600 · (1-0.8) = 0.787**

Валовый выброс, т/год (3.1.2), **MC = K1 · K2 · K3SR · K4 · K5 · K7 · K8 · K9 · KE · B · GGOD · (1-NJ) = 0.03 · 0.015 · 1.2 · 1 · 0.6 · 0.5 · 1 · 1 · 1 · 0.7 · 72813.72 · (1-0.8) = 1.65**

Максимальный разовый выброс, г/с (3.2.1), **G = MAX(G,GC) = 0.787**

Сумма выбросов, т/год (3.2.4), **M = M + MC = 0 + 1.65 = 1.65**

п.3.2.Статическое хранение материала

Материал: Щебень из изверж. пород крупн. от 20мм и более

Примесь: 2908 Пыль неорганическая, содержащая двуокись кремния в %: 70-20 (шамот, цемент, пыль цементного производства - глина, глинистый сланец, доменный шлак, песок, клинкер, зола, кремнезем, зола углей казахстанских месторождений) (494)

Материал негранулирован. Коэффициент K_e принимается равным 1

Степень открытости: с 4-х сторон

Загрузочный рукав не применяется

Коэффициент, учитывающий степень защищенности узла (табл.3.1.3), $K4 = 1$

Скорость ветра (среднегодовая), м/с, $G3SR = 2.4$

Коэфф., учитывающий среднегодовую скорость ветра (табл.3.1.2), $K3SR = 1.2$

Скорость ветра (максимальная), м/с, $G3 = 21$

Коэфф., учитывающий максимальную скорость ветра (табл.3.1.2), $K3 = 3$

Влажность материала, %, $VL = 6$

Коэфф., учитывающий влажность материала (табл.3.1.4), $K5 = 0.6$

Размер куска материала, мм, $G7 = 18$

Коэффициент, учитывающий крупность материала (табл.3.1.5), $K7 = 0.5$

Поверхность пыления в плане, м², $S = 1000$

Коэфф., учитывающий профиль поверхности складированного материала, $K6 = 1.45$

Унос материала с 1 м² фактической поверхности, г/м²·с (табл.3.1.1), $Q = 0.002$

Количество дней с устойчивым снежным покровом, $TSP = 90$

Продолжительность осадков в виде дождя, часов/год, $TO = 90$

Количество дней с осадками в виде дождя в году, $TD = 2 \cdot TO / 24 = 2 \cdot 90 / 24 = 7.5$

Эффективность средств пылеподавления, в долях единицы, $NJ = 0.8$

Максимальный разовый выброс, г/с (3.2.3), $GC = K3 \cdot K4 \cdot K5 \cdot K6 \cdot K7 \cdot Q \cdot S \cdot (1 - NJ) = 3 \cdot 1 \cdot 0.6 \cdot 1.45 \cdot 0.5 \cdot 0.002 \cdot 1000 \cdot (1 - 0.8) = 0.522$

Валовый выброс, т/год (3.2.5), $MC = 0.0864 \cdot K3SR \cdot K4 \cdot K5 \cdot K6 \cdot K7 \cdot Q \cdot S \cdot (365 - (TSP + TD)) \cdot (1 - NJ) = 0.0864 \cdot 1.2 \cdot 1 \cdot 0.6 \cdot 1.45 \cdot 0.5 \cdot 0.002 \cdot 1000 \cdot (365 - (90 + 7.5)) \cdot (1 - 0.8) = 4.83$

Сумма выбросов, г/с (3.2.1, 3.2.2), $G = G + GC = 0.787 + 0.522 = 1.31$

Сумма выбросов, т/год (3.2.4), $M = M + MC = 1.65 + 4.83 = 6.48$

С учетом коэффициента гравитационного осаждения

Валовый выброс, т/год, $M = KOC \cdot M = 0.4 \cdot 6.48 = 2.59$

Максимальный разовый выброс, $G = KOC \cdot G = 0.4 \cdot 1.31 = 0.524$

Итоговая таблица:

Код	Наименование ЗВ	Выброс г/с	Выброс т/год
2908	Пыль неорганическая, содержащая двуокись кремния в %: 70-20 (шамот, цемент, пыль цементного производства - глина, глинистый сланец, доменный шлак, песок, клинкер, зола, кремнезем, зола углей казахстанских месторождений) (494)	0.524	2.59

Источник загрязнения: 6002, Неорганизованный источник

Источник выделения: 6002 03, Склад песка

Список литературы:

Методика расчета нормативов выбросов от неорганизованных источников
п. 3 Расчетный метод определения выбросов в атмосферу от предприятий
по производству строительных материалов

Приложение №11 к Приказу Министра охраны окружающей среды Республики
Казахстан от 18.04.2008 №100-п

Коэффициент гравитационного осаждения твердых компонентов, п.2.3,
 $KOC = 0.4$

Тип источника выделения: Погрузочно-разгрузочные работы, пересыпки, статическое хранение пылящих материалов

п.3.1.Погрузочно-разгрузочные работы, пересыпки пылящих материалов
Материал: Песок

Весовая доля пылевой фракции в материале (табл.3.1.1), $K1 = 0.05$

Доля пыли, переходящей в аэрозоль (табл.3.1.1), $K2 = 0.03$

Примесь: 2908 Пыль неорганическая, содержащая двуокись кремния в %: 70-20 (шамот, цемент, пыль цементного производства - глина, глинистый сланец, доменный шлак, песок, клинкер, зола, кремнезем, зола углей казахстанских месторождений) (494)

Материал негранулирован. Коэффициент K_e принимается равным 1

Степень открытости: с 4-х сторон

Загрузочный рукав не применяется

Коэффициент, учитывающий степень защищенности узла (табл.3.1.3), $K4 = 1$

Скорость ветра (среднегодовая), м/с, $G3SR = 2.4$

Коэфф., учитывающий среднегодовую скорость ветра (табл.3.1.2), $K3SR = 1.2$

Скорость ветра (максимальная), м/с, $G3 = 21$

Коэфф., учитывающий максимальную скорость ветра (табл.3.1.2), $K3 = 3$

Влажность материала, %, $VL = 2$

Коэфф., учитывающий влажность материала (табл.3.1.4), $K5 = 0.8$

Размер куска материала, мм, $G7 = 2$

Коэффициент, учитывающий крупность материала (табл.3.1.5), $K7 = 0.8$

Высота падения материала, м, $GB = 2$

Коэффициент, учитывающий высоту падения материала (табл.3.1.7), $B = 0.7$

Суммарное количество перерабатываемого материала, т/час, $GMAX = 12$

Суммарное количество перерабатываемого материала, т/год, $GGOD = 17599.78$

Эффективность средств пылеподавления, в долях единицы, $NJ = 0.8$

Вид работ: Разгрузка

Максимальный разовый выброс, г/с (3.1.1), $GC = K1 \cdot K2 \cdot K3 \cdot K4 \cdot K5 \cdot K7 \cdot K8 \cdot K9 \cdot KE \cdot B \cdot GMAX \cdot 10^6 / 3600 \cdot (1 - NJ) = 0.05 \cdot 0.03 \cdot 3 \cdot 1 \cdot 0.8 \cdot 0.8 \cdot 1 \cdot 1 \cdot 1 \cdot 0.7 \cdot 12 \cdot 10^6 / 3600 \cdot (1 - 0.8) = 1.344$

Валовый выброс, т/год (3.1.2), $MC = K1 \cdot K2 \cdot K3SR \cdot K4 \cdot K5 \cdot K7 \cdot K8 \cdot K9 \cdot KE \cdot B \cdot GGOD \cdot (1 - NJ) = 0.05 \cdot 0.03 \cdot 1.2 \cdot 1 \cdot 0.8 \cdot 0.8 \cdot 1 \cdot 1 \cdot 1 \cdot 0.7 \cdot 17599.78 \cdot (1 - 0.8) = 2.84$

Максимальный разовый выброс, г/с (3.2.1), $G = MAX(G, GC) = 1.344$

Сумма выбросов, т/год (3.2.4), $M = M + MC = 0 + 2.84 = 2.84$

п.3.2.Статическое хранение материала

Материал: Песок

Примесь: 2908 Пыль неорганическая, содержащая двуокись кремния в %: 70-20 (шамот, цемент, пыль цементного производства - глина, глинистый сланец, доменный шлак, песок, клинкер, зола, кремнезем, зола углей казахстанских месторождений) (494)

Материал негранулирован. Коэффициент K_e принимается равным 1

Степень открытости: с 4-х сторон

Загрузочный рукав не применяется

Коэффициент, учитывающий степень защищенности узла (табл.3.1.3), $K4 = 1$

Скорость ветра (среднегодовая), м/с, $G3SR = 2.4$

Коэфф., учитывающий среднегодовую скорость ветра (табл.3.1.2), $K3SR = 1.2$

Скорость ветра (максимальная), м/с, $G3 = 21$

Коэфф., учитывающий максимальную скорость ветра (табл.3.1.2), $K3 = 3$

Влажность материала, %, $VL = 2$

Кэфф., учитывающий влажность материала (табл.3.1.4), $K5 = 0.8$

Размер куска материала, мм, $G7 = 2$

Коэффициент, учитывающий крупность материала (табл.3.1.5), $K7 = 0.8$

Поверхность пыления в плане, м², $S = 1000$

Кэфф., учитывающий профиль поверхности складированного материала, $K6 = 1.45$

Унос материала с 1 м² фактической поверхности, г/м²·с (табл.3.1.1), $Q = 0.002$

Количество дней с устойчивым снежным покровом, $TSP = 90$

Продолжительность осадков в виде дождя, часов/год, $TO = 90$

Количество дней с осадками в виде дождя в году, $TD = 2 \cdot TO / 24 = 2 \cdot 90 / 24 = 7.5$

Эффективность средств пылеподавления, в долях единицы, $NJ = 0.8$

Максимальный разовый выброс, г/с (3.2.3), $GC = K3 \cdot K4 \cdot K5 \cdot K6 \cdot K7 \cdot Q \cdot S \cdot (1 - NJ) = 3 \cdot 1 \cdot 0.8 \cdot 1.45 \cdot 0.8 \cdot 0.002 \cdot 1000 \cdot (1 - 0.8) = 1.114$

Валовый выброс, т/год (3.2.5), $MC = 0.0864 \cdot K3SR \cdot K4 \cdot K5 \cdot K6 \cdot K7 \cdot Q \cdot S \cdot (365 - (TSP + TD)) \cdot (1 - NJ) = 0.0864 \cdot 1.2 \cdot 1 \cdot 0.8 \cdot 1.45 \cdot 0.8 \cdot 0.002 \cdot 1000 \cdot (365 - (90 + 7.5)) \cdot (1 - 0.8) = 10.3$

Сумма выбросов, г/с (3.2.1, 3.2.2), $G = G + GC = 1.344 + 1.114 = 2.46$

Сумма выбросов, т/год (3.2.4), $M = M + MC = 2.84 + 10.3 = 13.14$

С учетом коэффициента гравитационного осаждения

Валовый выброс, т/год, $M = KOC \cdot M = 0.4 \cdot 13.14 = 5.26$

Максимальный разовый выброс, $G = KOC \cdot G = 0.4 \cdot 2.46 = 0.984$

Итоговая таблица:

Код	Наименование ЗВ	Выброс г/с	Выброс т/год
2908	Пыль неорганическая, содержащая двуокись кремния в %: 70-20 (шамот, цемент, пыль цементного производства - глина, глинистый сланец, доменный шлак, песок, клинкер, зола, кремнезем, зола углей казахстанских месторождений) (494)	0.984	5.26

Источник загрязнения: 6002, Неорганизованный источник

Источник выделения: 6002 04, Склад ПГС

Список литературы:

Методика расчета нормативов выбросов от неорганизованных источников
п. 3 Расчетный метод определения выбросов в атмосферу от предприятий по производству строительных материалов

Приложение №11 к Приказу Министра охраны окружающей среды Республики Казахстан от 18.04.2008 №100-п

Коэффициент гравитационного осаждения твердых компонентов, п.2.3, $KOC = 0.4$

Тип источника выделения: Погрузочно-разгрузочные работы, пересыпки, статическое хранение пылящих материалов

п.3.1.Погрузочно-разгрузочные работы, пересыпки пылящих материалов

Материал: Песчано-гравийная смесь (ПГС)

Весовая доля пылевой фракции в материале (табл.3.1.1), $K1 = 0.03$

Доля пыли, переходящей в аэрозоль (табл.3.1.1), $K2 = 0.04$

Примесь: 2908 Пыль неорганическая, содержащая двуокись кремния в %: 70-20 (шамот, цемент, пыль цементного производства - глина, глинистый сланец, доменный шлак, песок, клинкер, зола, кремнезем, зола углей казахстанских месторождений) (494)

Материал негранулирован. Коэффициент K_e принимается равным 1

Степень открытости: с 4-х сторон

Загрузочный рукав не применяется

Коэффициент, учитывающий степень защищенности узла (табл.3.1.3), $K4 = 1$

Скорость ветра (среднегодовая), м/с, $G3SR = 2.4$

Коэфф., учитывающий среднегодовую скорость ветра (табл.3.1.2), $K3SR = 1.2$

Скорость ветра (максимальная), м/с, $G3 = 21$

Коэфф., учитывающий максимальную скорость ветра (табл.3.1.2), $K3 = 3$

Влажность материала, %, $VL = 6$

Коэфф., учитывающий влажность материала (табл.3.1.4), $K5 = 0.6$

Размер куска материала, мм, $G7 = 4$

Коэффициент, учитывающий крупность материала (табл.3.1.5), $K7 = 0.7$

Высота падения материала, м, $GB = 2$

Коэффициент, учитывающий высоту падения материала (табл.3.1.7), $B = 0.7$

Суммарное количество перерабатываемого материала, т/час, $GMAX = 1$

Суммарное количество перерабатываемого материала, т/год, $GGOD = 388.68$

Эффективность средств пылеподавления, в долях единицы, $NJ = 0.8$

Вид работ: Разгрузка

Максимальный разовый выброс, г/с (3.1.1), $GC = K1 \cdot K2 \cdot K3 \cdot K4 \cdot K5 \cdot K7 \cdot K8 \cdot K9 \cdot KE \cdot B \cdot GMAX \cdot 10^6 / 3600 \cdot (1 - NJ) = 0.03 \cdot 0.04 \cdot 3 \cdot 1 \cdot 0.6 \cdot 0.7 \cdot 1 \cdot 1 \cdot 1 \cdot 0.7 \cdot 1 \cdot 10^6 / 3600 \cdot (1 - 0.8) = 0.0588$

Валовый выброс, т/год (3.1.2), $MC = K1 \cdot K2 \cdot K3SR \cdot K4 \cdot K5 \cdot K7 \cdot K8 \cdot K9 \cdot KE \cdot B \cdot GGOD \cdot (1 - NJ) = 0.03 \cdot 0.04 \cdot 1.2 \cdot 1 \cdot 0.6 \cdot 0.7 \cdot 1 \cdot 1 \cdot 1 \cdot 0.7 \cdot 388.68 \cdot (1 - 0.8) = 0.0329$

Максимальный разовый выброс, г/с (3.2.1), $G = MAX(G, GC) = 0.0588$

Сумма выбросов, т/год (3.2.4), $M = M + MC = 0 + 0.0329 = 0.0329$

п.3.2.Статическое хранение материала

Материал: Песчано-гравийная смесь (ПГС)

Примесь: 2908 Пыль неорганическая, содержащая двуокись кремния в %: 70-20 (шамот, цемент, пыль цементного производства - глина, глинистый сланец, доменный шлак, песок, клинкер, зола, кремнезем, зола углей казахстанских месторождений) (494)

Материал негранулирован. Коэффициент K_e принимается равным 1

Степень открытости: с 4-х сторон

Загрузочный рукав не применяется

Коэффициент, учитывающий степень защищенности узла (табл.3.1.3), $K4 = 1$

Скорость ветра (среднегодовая), м/с, $G3SR = 2.4$

Коэфф., учитывающий среднегодовую скорость ветра (табл.3.1.2), $K3SR = 1.2$

Скорость ветра (максимальная), м/с, $G3 = 21$

Коэфф., учитывающий максимальную скорость ветра (табл.3.1.2), $K3 = 3$

Влажность материала, %, $VL = 6$

Коэфф., учитывающий влажность материала (табл.3.1.4), $K5 = 0.6$

Размер куска материала, мм, $G7 = 4$

Коэффициент, учитывающий крупность материала (табл.3.1.5), $K7 = 0.7$

Поверхность пыления в плане, м², $S = 5$

Коэфф., учитывающий профиль поверхности складываемого материала, $K6 = 1.45$

Унос материала с 1 м² фактической поверхности, г/м²·с (табл.3.1.1), $Q = 0.002$

Количество дней с устойчивым снежным покровом, $TSP = 90$

Продолжительность осадков в виде дождя, часов/год, $TO = 90$

Количество дней с осадками в виде дождя в году, $TD = 2 \cdot TO / 24 = 2 \cdot 90 / 24 = 7.5$

Эффективность средств пылеподавления, в долях единицы, $NJ = 0.8$

Максимальный разовый выброс, г/с (3.2.3), $GC = K3 \cdot K4 \cdot K5 \cdot K6 \cdot K7 \cdot Q \cdot S \cdot (1 - NJ) = 3 \cdot 1 \cdot 0.6 \cdot 1.45 \cdot 0.7 \cdot 0.002 \cdot 5 \cdot (1 - 0.8) = 0.003654$

Валовый выброс, т/год (3.2.5), $MC = 0.0864 \cdot K3SR \cdot K4 \cdot K5 \cdot K6 \cdot K7 \cdot Q \cdot S \cdot (365 - (TSP + TD)) \cdot (1 - NJ) = 0.0864 \cdot 1.2 \cdot 1 \cdot 0.6 \cdot 1.45 \cdot 0.7 \cdot 0.002 \cdot 5 \cdot (365 - (90 + 7.5)) \cdot (1 - 0.8) = 0.0338$

Сумма выбросов, г/с (3.2.1, 3.2.2), $G = G + GC = 0.0588 + 0.003654 = 0.0625$

Сумма выбросов, т/год (3.2.4), $M = M + MC = 0.0329 + 0.0338 = 0.0667$

С учетом коэффициента гравитационного осаждения

Валовый выброс, т/год, $M = KOC \cdot M = 0.4 \cdot 0.0667 = 0.0267$

Максимальный разовый выброс, $G = KOC \cdot G = 0.4 \cdot 0.0625 = 0.025$

Итоговая таблица:

<i>Код</i>	<i>Наименование ЗВ</i>	<i>Выброс г/с</i>	<i>Выброс т/год</i>
2908	Пыль неорганическая, содержащая двуокись кремния в %: 70-20 (шамот, цемент, пыль цементного производства - глина, глинистый сланец, доменный шлак, песок, клинкер, зола, кремнезем, зола углей казахстанских месторождений) (494)	0.025	0.0267

Источник загрязнения: 6003, Неорганизованный источник
 Источник выделения: 6003 01, Электросварочные работы

Список литературы:

Методика расчета выбросов загрязняющих веществ в атмосферу при сварочных работах (по величинам удельных выбросов). РНД 211.2.02.03-2004. Астана, 2005

Коэффициент трансформации оксидов азота в NO_2 , $K_{\text{NO}_2} = 0.8$

Коэффициент трансформации оксидов азота в NO , $K_{\text{NO}} = 0.13$

РАСЧЕТ выбросов ЗВ от сварки металлов

Вид сварки: Ручная дуговая сварка сталей штучными электродами
 Электрод (сварочный материал): АНО-6

Расход сварочных материалов, кг/год, $B = 11.7$

Фактический максимальный расход сварочных материалов, с учетом дискретности работы оборудования, кг/час, $B_{\text{MAX}} = 0.5$

Удельное выделение сварочного аэрозоля, г/кг расходуемого материала (табл. 1, 3), $GIS = 16.7$
 в том числе:

Примесь: 0123 Железо (II, III) оксиды (в пересчете на железо) (диЖелезо триоксид, Железа оксид) (274)

Удельное выделение загрязняющих веществ,

г/кг расходуемого материала (табл. 1, 3), $GIS = 14.97$

Валовый выброс, т/год (5.1), $\_M = GIS \cdot B / 10^6 = 14.97 \cdot 11.7 / 10^6 = 0.000175$

Максимальный из разовых выброс, г/с (5.2), $\_G = GIS \cdot B_{\text{MAX}} / 3600 = 14.97 \cdot 0.5 / 3600 = 0.00208$

Примесь: 0143 Марганец и его соединения (в пересчете на марганца (IV) оксид) (327)

Удельное выделение загрязняющих веществ,

г/кг расходуемого материала (табл. 1, 3), $GIS = 1.73$

Валовый выброс, т/год (5.1), $\_M = GIS \cdot B / 10^6 = 1.73 \cdot 11.7 / 10^6 = 0.00002024$

Максимальный из разовых выброс, г/с (5.2), $\_G = GIS \cdot B_{\text{MAX}} / 3600 = 1.73 \cdot 0.5 / 3600 = 0.0002403$

Вид сварки: Ручная дуговая сварка сталей штучными электродами
 Электрод (сварочный материал): АНО-Т

Расход сварочных материалов, кг/год, $B = 15.6$

Фактический максимальный расход сварочных материалов, с учетом дискретности работы оборудования, кг/час, $B_{\text{MAX}} = 0.5$

Удельное выделение сварочного аэрозоля, г/кг расходуемого материала (табл. 1, 3), $GIS = 18$
 в том числе:

Примесь: 0123 Железо (II, III) оксиды (в пересчете на железо) (диЖелезо триоксид, Железа оксид) (274)

Удельное выделение загрязняющих веществ,

г/кг расходуемого материала (табл. 1, 3), $GIS = 16.16$

Валовый выброс, т/год (5.1), $\_M = GIS \cdot B / 10^6 = 16.16 \cdot 15.6 / 10^6 = 0.000252$

Максимальный из разовых выброс, г/с (5.2), $\_G = GIS \cdot B_{\text{MAX}} / 3600 = 16.16 \cdot 0.5 / 3600 = 0.002244$

Примесь: 0143 Марганец и его соединения (в пересчете на марганца (IV) оксид) (327)

Удельное выделение загрязняющих веществ,

г/кг расходуемого материала (табл. 1, 3), $GIS = 0.84$

Валовый выброс, т/год (5.1), $\underline{M} = GIS \cdot B / 10^6 = 0.84 \cdot 15.6 / 10^6 = 0.0000131$

Максимальный из разовых выброс, г/с (5.2), $\underline{G} = GIS \cdot BMAX / 3600 = 0.84 \cdot 0.5 / 3600 = 0.0001167$

Примесь: 0344 Фториды неорганические плохо растворимые - (алюминия фторид, кальция фторид, натрия гексафторалюминат) (Фториды неорганические плохо растворимые /в пересчете на фтор/ (615)

Удельное выделение загрязняющих веществ,

г/кг расходуемого материала (табл. 1, 3), $GIS = 1$

Валовый выброс, т/год (5.1), $\underline{M} = GIS \cdot B / 10^6 = 1 \cdot 15.6 / 10^6 = 0.0000156$

Максимальный из разовых выброс, г/с (5.2), $\underline{G} = GIS \cdot BMAX / 3600 = 1 \cdot 0.5 / 3600 = 0.000139$

Вид сварки: Ручная дуговая сварка сталей штучными электродами

Электрод (сварочный материал): АНО-4

Расход сварочных материалов, кг/год, $B = 389.4$

Фактический максимальный расход сварочных материалов,

с учетом дискретности работы оборудования, кг/час, $BMAX = 0.5$

Удельное выделение сварочного аэрозоля,

г/кг расходуемого материала (табл. 1, 3), $GIS = 17.8$

в том числе:

Примесь: 0123 Железо (II, III) оксиды (в пересчете на железо) (диЖелезо триоксид, Железа оксид) (274)

Удельное выделение загрязняющих веществ,

г/кг расходуемого материала (табл. 1, 3), $GIS = 15.73$

Валовый выброс, т/год (5.1), $\underline{M} = GIS \cdot B / 10^6 = 15.73 \cdot 389.4 / 10^6 = 0.00613$

Максимальный из разовых выброс, г/с (5.2), $\underline{G} = GIS \cdot BMAX / 3600 = 15.73 \cdot 0.5 / 3600 = 0.002185$

Примесь: 0143 Марганец и его соединения (в пересчете на марганца (IV) оксид) (327)

Удельное выделение загрязняющих веществ,

г/кг расходуемого материала (табл. 1, 3), $GIS = 1.66$

Валовый выброс, т/год (5.1), $\underline{M} = GIS \cdot B / 10^6 = 1.66 \cdot 389.4 / 10^6 = 0.000646$

Максимальный из разовых выброс, г/с (5.2), $\underline{G} = GIS \cdot BMAX / 3600 = 1.66 \cdot 0.5 / 3600 = 0.0002306$

Примесь: 2908 Пыль неорганическая, содержащая двуокись кремния в %: 70-20 (шамот, цемент, пыль цементного производства - глина, глинистый сланец, доменный шлак, песок, клинкер, зола, кремнезем, зола углей казахстанских месторождений) (494)

Удельное выделение загрязняющих веществ,

г/кг расходуемого материала (табл. 1, 3), $GIS = 0.41$

Валовый выброс, т/год (5.1), $\underline{M} = GIS \cdot B / 10^6 = 0.41 \cdot 389.4 / 10^6 = 0.0001597$

Максимальный из разовых выброс, г/с (5.2), $\underline{G} = GIS \cdot BMAX / 3600 = 0.41 \cdot 0.5 / 3600 = 0.000057$

Вид сварки: Ручная дуговая сварка сталей штучными электродами

Электрод (сварочный материал): УОНИ-13/45

Расход сварочных материалов, кг/год, $B = 0.02$

Фактический максимальный расход сварочных материалов,

с учетом дискретности работы оборудования, кг/час, $BMAX = 0.5$

Удельное выделение сварочного аэрозоля,
г/кг расходуемого материала (табл. 1, 3), $GIS = 16.31$
в том числе:

Примесь: 0123 Железо (II, III) оксиды (в пересчете на железо) (диЖелезо триоксид, Железа оксид) (274)

Удельное выделение загрязняющих веществ,
г/кг расходуемого материала (табл. 1, 3), $GIS = 10.69$
Валовый выброс, т/год (5.1), $\_M\_ = GIS \cdot B / 10^6 = 10.69 \cdot 0.02 / 10^6 = 0.000000214$
Максимальный из разовых выброс, г/с (5.2), $\_G\_ = GIS \cdot BMAX / 3600 = 10.69 \cdot 0.5 / 3600 = 0.001485$

Примесь: 0143 Марганец и его соединения (в пересчете на марганца (IV) оксид) (327)

Удельное выделение загрязняющих веществ,
г/кг расходуемого материала (табл. 1, 3), $GIS = 0.92$
Валовый выброс, т/год (5.1), $\_M\_ = GIS \cdot B / 10^6 = 0.92 \cdot 0.02 / 10^6 = 0.0000000184$
Максимальный из разовых выброс, г/с (5.2), $\_G\_ = GIS \cdot BMAX / 3600 = 0.92 \cdot 0.5 / 3600 = 0.0001278$

Примесь: 2908 Пыль неорганическая, содержащая двуокись кремния в %: 70-20 (шамот, цемент, пыль цементного производства - глина, глинистый сланец, доменный шлак, песок, клинкер, зола, кремнезем, зола углей казахстанских месторождений) (494)

Удельное выделение загрязняющих веществ,
г/кг расходуемого материала (табл. 1, 3), $GIS = 1.4$
Валовый выброс, т/год (5.1), $\_M\_ = GIS \cdot B / 10^6 = 1.4 \cdot 0.02 / 10^6 = 0.000000028$
Максимальный из разовых выброс, г/с (5.2), $\_G\_ = GIS \cdot BMAX / 3600 = 1.4 \cdot 0.5 / 3600 = 0.0001944$

Примесь: 0344 Фториды неорганические плохо растворимые - (алюминия фторид, кальция фторид, натрия гексафторалюминат) (Фториды неорганические плохо растворимые /в пересчете на фтор/) (615)

Удельное выделение загрязняющих веществ,
г/кг расходуемого материала (табл. 1, 3), $GIS = 3.3$
Валовый выброс, т/год (5.1), $\_M\_ = GIS \cdot B / 10^6 = 3.3 \cdot 0.02 / 10^6 = 0.000000066$
Максимальный из разовых выброс, г/с (5.2), $\_G\_ = GIS \cdot BMAX / 3600 = 3.3 \cdot 0.5 / 3600 = 0.000458$

Газы:

Примесь: 0342 Фтористые газообразные соединения /в пересчете на фтор/ (617)

Удельное выделение загрязняющих веществ,
г/кг расходуемого материала (табл. 1, 3), $GIS = 0.75$
Валовый выброс, т/год (5.1), $\_M\_ = GIS \cdot B / 10^6 = 0.75 \cdot 0.02 / 10^6 = 0.000000015$
Максимальный из разовых выброс, г/с (5.2), $\_G\_ = GIS \cdot BMAX / 3600 = 0.75 \cdot 0.5 / 3600 = 0.0001042$

Расчет выбросов оксидов азота:

Удельное выделение загрязняющих веществ,
г/кг расходуемого материала (табл. 1, 3), $GIS = 1.5$

С учетом трансформации оксидов азота получаем:

Примесь: 0301 Азота (IV) диоксид (Азота диоксид) (4)

Валовый выброс, т/год (5.1), $\underline{M} = KNO_2 \cdot GIS \cdot B / 10^6 = 0.8 \cdot 1.5 \cdot 0.02 / 10^6 =$
0.000000024

Максимальный из разовых выброс, г/с (5.2), $\underline{G} = KNO_2 \cdot GIS \cdot BMAX / 3600 = 0.8$
 $\cdot 1.5 \cdot 0.5 / 3600 = 0.0001667$

Примесь: 0304 Азот (II) оксид (Азота оксид) (6)

Валовый выброс, т/год (5.1), $\underline{M} = KNO \cdot GIS \cdot B / 10^6 = 0.13 \cdot 1.5 \cdot 0.02 / 10^6 =$
0.0000000039

Максимальный из разовых выброс, г/с (5.2), $\underline{G} = KNO \cdot GIS \cdot BMAX / 3600 = 0.13$
 $\cdot 1.5 \cdot 0.5 / 3600 = 0.0000271$

Примесь: 0337 Углерод оксид (Окись углерода, Угарный газ) (584)

Удельное выделение загрязняющих веществ,

г/кг расходуемого материала (табл. 1, 3), **GIS = 13.3**

Валовый выброс, т/год (5.1), $\underline{M} = GIS \cdot B / 10^6 = 13.3 \cdot 0.02 / 10^6 = 0.000000266$

Максимальный из разовых выброс, г/с (5.2), $\underline{G} = GIS \cdot BMAX / 3600 = 13.3 \cdot 0.5 /$
3600 = 0.001847

Вид сварки: Полуавтоматическая сварка сталей в защитных средах
 углек.газа электрод.проволокой

Электрод (сварочный материал): Св-0.81Г2С

Расход сварочных материалов, кг/год, **B = 149**

Фактический максимальный расход сварочных материалов,

с учетом дискретности работы оборудования, кг/час, **BMAX = 0.5**

Удельное выделение сварочного аэрозоля,

г/кг расходуемого материала (табл. 1, 3), **GIS = 10**

в том числе:

Примесь: 0123 Железо (II, III) оксиды (в пересчете на железо) (диЖелезо триоксид, Железа оксид) (274)

Удельное выделение загрязняющих веществ,

г/кг расходуемого материала (табл. 1, 3), **GIS = 7.67**

Валовый выброс, т/год (5.1), $\underline{M} = GIS \cdot B / 10^6 = 7.67 \cdot 149 / 10^6 = 0.001143$

Максимальный из разовых выброс, г/с (5.2), $\underline{G} = GIS \cdot BMAX / 3600 = 7.67 \cdot 0.5 /$
3600 = 0.001065

Примесь: 0143 Марганец и его соединения (в пересчете на марганца (IV) оксид) (327)

Удельное выделение загрязняющих веществ,

г/кг расходуемого материала (табл. 1, 3), **GIS = 1.9**

Валовый выброс, т/год (5.1), $\underline{M} = GIS \cdot B / 10^6 = 1.9 \cdot 149 / 10^6 = 0.000283$

Максимальный из разовых выброс, г/с (5.2), $\underline{G} = GIS \cdot BMAX / 3600 = 1.9 \cdot 0.5 /$
3600 = 0.000264

Примесь: 2908 Пыль неорганическая, содержащая двуокись кремния в %: 70-20 (шамот, цемент, пыль цементного производства - глина, глинистый сланец, доменный шлак, песок, клинкер, зола, кремнезем, зола углей казахстанских месторождений) (494)

Удельное выделение загрязняющих веществ,

г/кг расходуемого материала (табл. 1, 3), **GIS = 0.43**

Валовый выброс, т/год (5.1), $\underline{M} = GIS \cdot B / 10^6 = 0.43 \cdot 149 / 10^6 = 0.0000641$

Максимальный из разовых выброс, г/с (5.2), $\underline{G} = GIS \cdot BMAX / 3600 = 0.43 \cdot 0.5 /$
3600 = 0.0000597

ИТОГО:

Код	Наименование ЗВ	Выброс г/с	Выброс т/год
0123	Железо (II, III) оксиды (в пересчете на железо) (диЖелезо триоксид, Железа оксид) (274)	0.002244	0.007700214
0143	Марганец и его соединения (в пересчете на марганца (IV) оксид) (327)	0.000264	0.0009623584
0301	Азота (IV) диоксид (Азота диоксид) (4)	0.0001667	2.4e-8
0304	Азот (II) оксид (Азота оксид) (6)	0.0000271	3.9e-9
0337	Углерод оксид (Окись углерода, Угарный газ) (584)	0.001847	0.000000266
0342	Фтористые газообразные соединения /в пересчете на фтор/ (617)	0.0001042	1.5e-8
0344	Фториды неорганические плохо растворимые - (алюминия фторид, кальция фторид, натрия гексафторалюминат) (Фториды неорганические плохо растворимые /в пересчете на фтор/) (615)	0.000458	0.000015666
2908	Пыль неорганическая, содержащая двуокись кремния в %: 70-20 (шамот, цемент, пыль цементного производства - глина, глинистый сланец, доменный шлак, песок, клинкер, зола, кремнезем, зола углей казахстанских месторождений) (494)	0.0001944	0.000223828

Источник загрязнения: 6004, Неорганизованный источник

Источник выделения: 6004 01, Малярные работы

Список литературы:

Методика расчета выбросов загрязняющих веществ в атмосферу при нанесении лакокрасочных материалов (по величинам удельных выбросов). РНД 211.2.02.05-2004. Астана, 2005

Технологический процесс: окраска и сушка

Фактический годовой расход ЛКМ, тонн, **MS = 0.01**

Максимальный часовой расход ЛКМ, с учетом дискретности работы оборудования, кг, **MS1 = 0.5**

Марка ЛКМ: Грунтовка ГФ-021

Способ окраски: Пневматический

Доля летучей части (растворителя) в ЛКМ (табл. 2), %, **F2 = 45**

Примесь: 0616 Диметилбензол (смесь о-, м-, п- изомеров) (203)

Доля вещества в летучей части ЛКМ (табл. 2), %, **FPI = 100**

Доля растворителя, при окраске и сушке

для данного способа окраски (табл. 3), %, **DP = 100**

Валовый выброс ЗВ (3-4), т/год, $\underline{M} = MS \cdot F2 \cdot FPI \cdot DP \cdot 10^{-6} = 0.01 \cdot 45 \cdot 100 \cdot 100 \cdot 10^{-6} = 0.0045$

Максимальный из разовых выброс ЗВ (5-6), г/с, $\underline{G} = MS1 \cdot F2 \cdot FPI \cdot DP / (3.6 \cdot 10^6) = 0.5 \cdot 45 \cdot 100 \cdot 100 / (3.6 \cdot 10^6) = 0.0625$

Расчет выбросов окрасочного аэрозоля:

Примесь: 2902 Взвешенные частицы (116)

Доля аэрозоля при окраске, для данного способа окраски (табл. 3), %, **DK = 30**

Валовый выброс ЗВ (1), т/год, $\underline{M} = KOC \cdot MS \cdot (100-F2) \cdot DK \cdot 10^{-4} = 1 \cdot 0.01 \cdot (100-45) \cdot 30 \cdot 10^{-4} = 0.00165$

Максимальный из разовых выброс ЗВ (2), г/с, $\underline{G} = KOC \cdot MS1 \cdot (100-F2) \cdot DK / (3.6 \cdot 10^4) = 1 \cdot 0.5 \cdot (100-45) \cdot 30 / (3.6 \cdot 10^4) = 0.0229$

Итого:

Код	Наименование ЗВ	Выброс г/с	Выброс т/год
0616	Диметилбензол (смесь о-, м-, п- изомеров) (203)	0.0625	0.0045
2902	Взвешенные частицы (116)	0.0229	0.00165

Список литературы:

Методика расчета выбросов загрязняющих веществ в атмосферу при нанесении лакокрасочных материалов (по величинам удельных выбросов). РНД 211.2.02.05-2004. Астана, 2005

Технологический процесс: окраска и сушка

Фактический годовой расход ЛКМ, тонн, **MS = 0.39**

Максимальный часовой расход ЛКМ, с учетом дискретности работы оборудования, кг, **MS1 = 0.5**

Марка ЛКМ: Лак ВТ-577

Способ окраски: Пневматический

Доля летучей части (растворителя) в ЛКМ (табл. 2), %, $F2 = 63$

Примесь: 0616 Диметилбензол (смесь о-, м-, п- изомеров) (203)

Доля вещества в летучей части ЛКМ (табл. 2), %, $FPI = 57.4$

Доля растворителя, при окраске и сушке

для данного способа окраски (табл. 3), %, $DP = 100$

Валовый выброс ЗВ (3-4), т/год, $\underline{M} = MS \cdot F2 \cdot FPI \cdot DP \cdot 10^{-6} = 0.39 \cdot 63 \cdot 57.4 \cdot 100 \cdot 10^{-6} = 0.141$

Максимальный из разовых выброс ЗВ (5-6), г/с, $\underline{G} = MS1 \cdot F2 \cdot FPI \cdot DP / (3.6 \cdot 10^6) = 0.5 \cdot 63 \cdot 57.4 \cdot 100 / (3.6 \cdot 10^6) = 0.0502$

Примесь: 2752 Уайт-спирит (1294*)

Доля вещества в летучей части ЛКМ (табл. 2), %, $FPI = 42.6$

Доля растворителя, при окраске и сушке

для данного способа окраски (табл. 3), %, $DP = 100$

Валовый выброс ЗВ (3-4), т/год, $\underline{M} = MS \cdot F2 \cdot FPI \cdot DP \cdot 10^{-6} = 0.39 \cdot 63 \cdot 42.6 \cdot 100 \cdot 10^{-6} = 0.1047$

Максимальный из разовых выброс ЗВ (5-6), г/с, $\underline{G} = MS1 \cdot F2 \cdot FPI \cdot DP / (3.6 \cdot 10^6) = 0.5 \cdot 63 \cdot 42.6 \cdot 100 / (3.6 \cdot 10^6) = 0.0373$

Расчет выбросов окрасочного аэрозоля:

Примесь: 2902 Взвешенные частицы (116)

Доля аэрозоля при окраске, для данного способа окраски (табл. 3), %, $DK = 30$

Валовый выброс ЗВ (1), т/год, $\underline{M} = KOC \cdot MS \cdot (100-F2) \cdot DK \cdot 10^{-4} = 1 \cdot 0.39 \cdot (100-63) \cdot 30 \cdot 10^{-4} = 0.0433$

Максимальный из разовых выброс ЗВ (2), г/с, $\underline{G} = KOC \cdot MS1 \cdot (100-F2) \cdot DK / (3.6 \cdot 10^4) = 1 \cdot 0.5 \cdot (100-63) \cdot 30 / (3.6 \cdot 10^4) = 0.01542$

Итого:

Код	Наименование ЗВ	Выброс г/с	Выброс т/год
0616	Диметилбензол (смесь о-, м-, п- изомеров) (203)	0.0625	0.1455
2752	Уайт-спирит (1294*)	0.0373	0.1047
2902	Взвешенные частицы (116)	0.0229	0.04495

Список литературы:

Методика расчета выбросов загрязняющих веществ в атмосферу при нанесении лакокрасочных материалов (по величинам удельных выбросов). РНД 211.2.02.05-2004. Астана, 2005

Технологический процесс: окраска и сушка

Фактический годовой расход ЛКМ, тонн, $MS = 0.0004$

Максимальный часовой расход ЛКМ, с учетом дискретности работы оборудования, кг, $MS1 = 0.5$

Марка ЛКМ: Эмаль ЭП-140

Способ окраски: Пневматический

Доля летучей части (растворителя) в ЛКМ (табл. 2), %, $F2 = 53.5$

Примесь: 1401 Пропан-2-он (Ацетон) (470)

Доля вещества в летучей части ЛКМ (табл. 2), %, $FPI = 33.7$

Доля растворителя, при окраске и сушке

для данного способа окраски (табл. 3), %, $DP = 100$

Валовый выброс ЗВ (3-4), т/год, $\underline{M} = MS \cdot F2 \cdot FPI \cdot DP \cdot 10^{-6} = 0.0004 \cdot 53.5 \cdot 33.7 \cdot 100 \cdot 10^{-6} = 0.0000721$

Максимальный из разовых выброс ЗВ (5-6), г/с, $\underline{G} = MS1 \cdot F2 \cdot FPI \cdot DP / (3.6 \cdot 10^6) = 0.5 \cdot 53.5 \cdot 33.7 \cdot 100 / (3.6 \cdot 10^6) = 0.02504$

Примесь: 0616 Диметилбензол (смесь о-, м-, п- изомеров) (203)

Доля вещества в летучей части ЛКМ (табл. 2), %, $FPI = 32.78$

Доля растворителя, при окраске и сушке

для данного способа окраски (табл. 3), %, $DP = 100$

Валовый выброс ЗВ (3-4), т/год, $\underline{M} = MS \cdot F2 \cdot FPI \cdot DP \cdot 10^{-6} = 0.0004 \cdot 53.5 \cdot 32.78 \cdot 100 \cdot 10^{-6} = 0.0000701$

Максимальный из разовых выброс ЗВ (5-6), г/с, $\underline{G} = MS1 \cdot F2 \cdot FPI \cdot DP / (3.6 \cdot 10^6) = 0.5 \cdot 53.5 \cdot 32.78 \cdot 100 / (3.6 \cdot 10^6) = 0.02436$

Примесь: 0621 Метилбензол (349)

Доля вещества в летучей части ЛКМ (табл. 2), %, $FPI = 4.86$

Доля растворителя, при окраске и сушке

для данного способа окраски (табл. 3), %, $DP = 100$

Валовый выброс ЗВ (3-4), т/год, $\underline{M} = MS \cdot F2 \cdot FPI \cdot DP \cdot 10^{-6} = 0.0004 \cdot 53.5 \cdot 4.86 \cdot 100 \cdot 10^{-6} = 0.0000104$

Максимальный из разовых выброс ЗВ (5-6), г/с, $\underline{G} = MS1 \cdot F2 \cdot FPI \cdot DP / (3.6 \cdot 10^6) = 0.5 \cdot 53.5 \cdot 4.86 \cdot 100 / (3.6 \cdot 10^6) = 0.00361$

Примесь: 1119 2-Этоксизтанол (Этиловый эфир этиленгликоля, Этилцеллозольв) (1497*)

Доля вещества в летучей части ЛКМ (табл. 2), %, $FPI = 28.66$

Доля растворителя, при окраске и сушке

для данного способа окраски (табл. 3), %, $DP = 100$

Валовый выброс ЗВ (3-4), т/год, $\underline{M} = MS \cdot F2 \cdot FPI \cdot DP \cdot 10^{-6} = 0.0004 \cdot 53.5 \cdot 28.66 \cdot 100 \cdot 10^{-6} = 0.0000613$

Максимальный из разовых выброс ЗВ (5-6), г/с, $\underline{G} = MS1 \cdot F2 \cdot FPI \cdot DP / (3.6 \cdot 10^6) = 0.5 \cdot 53.5 \cdot 28.66 \cdot 100 / (3.6 \cdot 10^6) = 0.0213$

Расчет выбросов окрасочного аэрозоля:

Примесь: 2902 Взвешенные частицы (116)

Доля аэрозоля при окраске, для данного способа окраски (табл. 3), %, $DK = 30$

Валовый выброс ЗВ (1), т/год, $\underline{M} = KOC \cdot MS \cdot (100 - F2) \cdot DK \cdot 10^{-4} = 1 \cdot 0.0004 \cdot (100 - 53.5) \cdot 30 \cdot 10^{-4} = 0.0000558$

Максимальный из разовых выброс ЗВ (2), г/с, $\underline{G} = KOC \cdot MS1 \cdot (100 - F2) \cdot DK / (3.6 \cdot 10^4) = 1 \cdot 0.5 \cdot (100 - 53.5) \cdot 30 / (3.6 \cdot 10^4) = 0.01938$

Итого:

Код	Наименование ЗВ	Выброс г/с	Выброс т/год
0616	Диметилбензол (смесь о-, м-, п- изомеров) (203)	0.0625	0.1455701

0621	Метилбензол (349)	0.00361	0.0000104
1119	2-Этоксизтанол (Этиловый эфир этиленгликоля, Этилцеллозольв) (1497*)	0.0213	0.0000613
1401	Пропан-2-он (Ацетон) (470)	0.02504	0.0000721
2752	Уайт-спирит (1294*)	0.0373	0.1047
2902	Взвешенные частицы (116)	0.0229	0.0450058

Список литературы:

Методика расчета выбросов загрязняющих веществ в атмосферу при нанесении лакокрасочных материалов (по величинам удельных выбросов). РНД 211.2.02.05-2004. Астана, 2005

Технологический процесс: окраска и сушка

Фактический годовой расход ЛКМ, тонн, **$MS = 0.0017405$**

Максимальный часовой расход ЛКМ, с учетом дискретности работы оборудования, кг, **$MS1 = 0.5$**

Марка ЛКМ: Растворитель Р-4

Способ окраски: Пневматический

Доля летучей части (растворителя) в ЛКМ (табл. 2), %, **$F2 = 100$**

Примесь: 1401 Пропан-2-он (Ацетон) (470)

Доля вещества в летучей части ЛКМ (табл. 2), %, **$FPI = 26$**

Доля растворителя, при окраске и сушке

для данного способа окраски (табл. 3), %, **$DP = 100$**

Валовый выброс ЗВ (3-4), т/год, **$\underline{M} = MS \cdot F2 \cdot FPI \cdot DP \cdot 10^{-6} = 0.0017405 \cdot 100 \cdot 26 \cdot 100 \cdot 10^{-6} = 0.0004525$**

Максимальный из разовых выброс ЗВ (5-6), г/с, **$\underline{G} = MS1 \cdot F2 \cdot FPI \cdot DP / (3.6 \cdot 10^6) = 0.5 \cdot 100 \cdot 26 \cdot 100 / (3.6 \cdot 10^6) = 0.0361$**

Примесь: 1210 Бутилацетат (Уксусной кислоты бутиловый эфир) (110)

Доля вещества в летучей части ЛКМ (табл. 2), %, **$FPI = 12$**

Доля растворителя, при окраске и сушке

для данного способа окраски (табл. 3), %, **$DP = 100$**

Валовый выброс ЗВ (3-4), т/год, **$\underline{M} = MS \cdot F2 \cdot FPI \cdot DP \cdot 10^{-6} = 0.0017405 \cdot 100 \cdot 12 \cdot 100 \cdot 10^{-6} = 0.000209$**

Максимальный из разовых выброс ЗВ (5-6), г/с, **$\underline{G} = MS1 \cdot F2 \cdot FPI \cdot DP / (3.6 \cdot 10^6) = 0.5 \cdot 100 \cdot 12 \cdot 100 / (3.6 \cdot 10^6) = 0.01667$**

Примесь: 0621 Метилбензол (349)

Доля вещества в летучей части ЛКМ (табл. 2), %, **$FPI = 62$**

Доля растворителя, при окраске и сушке

для данного способа окраски (табл. 3), %, **$DP = 100$**

Валовый выброс ЗВ (3-4), т/год, **$\underline{M} = MS \cdot F2 \cdot FPI \cdot DP \cdot 10^{-6} = 0.0017405 \cdot 100 \cdot 62 \cdot 100 \cdot 10^{-6} = 0.00108$**

Максимальный из разовых выброс ЗВ (5-6), г/с, **$\underline{G} = MS1 \cdot F2 \cdot FPI \cdot DP / (3.6 \cdot 10^6) = 0.5 \cdot 100 \cdot 62 \cdot 100 / (3.6 \cdot 10^6) = 0.0861$**

Итого:

<i>Код</i>	<i>Наименование ЗВ</i>	<i>Выброс г/с</i>	<i>Выброс т/год</i>
0616	Диметилбензол (смесь о-, м-, п- изомеров) (203)	0.0625	0.1455701
0621	Метилбензол (349)	0.0861	0.0010904
1119	2-Этоксизтанол (Этиловый эфир этиленгликоля, Этилцеллозольв) (1497*)	0.0213	0.0000613
1210	Бутилацетат (Уксусной кислоты бутиловый эфир) (110)	0.01667	0.000209
1401	Пропан-2-он (Ацетон) (470)	0.0361	0.0005246
2752	Уайт-спирит (1294*)	0.0373	0.1047
2902	Взвешенные частицы (116)	0.0229	0.0450058

Список литературы:

Методика расчета выбросов загрязняющих веществ в атмосферу при нанесении лакокрасочных материалов (по величинам удельных выбросов). РНД 211.2.02.05-2004. Астана, 2005

Технологический процесс: окраска и сушка

Фактический годовой расход ЛКМ, тонн, **MS = 0.001**

Максимальный часовой расход ЛКМ, с учетом дискретности работы оборудования, кг, **MS1 = 0.5**

Марка ЛКМ: Растворитель Уайт-спирит

Способ окраски: Пневматический

Доля летучей части (растворителя) в ЛКМ (табл. 2), %, **F2 = 100**

Примесь: 2752 Уайт-спирит (1294*)

Доля вещества в летучей части ЛКМ (табл. 2), %, **FPI = 100**

Доля растворителя, при окраске и сушке

для данного способа окраски (табл. 3), %, **DP = 100**

Валовый выброс ЗВ (3-4), т/год, $\underline{M} = MS \cdot F2 \cdot FPI \cdot DP \cdot 10^{-6} = 0.001 \cdot 100 \cdot 100 \cdot 100 \cdot 10^{-6} = 0.001$

Максимальный из разовых выброс ЗВ (5-6), г/с, $\underline{G} = MS1 \cdot F2 \cdot FPI \cdot DP / (3.6 \cdot 10^6) = 0.5 \cdot 100 \cdot 100 \cdot 100 / (3.6 \cdot 10^6) = 0.139$

Итого:

<i>Код</i>	<i>Наименование ЗВ</i>	<i>Выброс г/с</i>	<i>Выброс т/год</i>
0616	Диметилбензол (смесь о-, м-, п- изомеров) (203)	0.0625	0.1455701
0621	Метилбензол (349)	0.0861	0.0010904
1119	2-Этоксизтанол (Этиловый эфир этиленгликоля, Этилцеллозольв) (1497*)	0.0213	0.0000613
1210	Бутилацетат (Уксусной кислоты бутиловый эфир) (110)	0.01667	0.000209
1401	Пропан-2-он (Ацетон) (470)	0.0361	0.0005246
2752	Уайт-спирит (1294*)	0.139	0.1057
2902	Взвешенные частицы (116)	0.0229	0.0450058

Список литературы:

Методика расчета выбросов загрязняющих веществ в атмосферу при нанесении лакокрасочных материалов (по величинам удельных выбросов). РНД 211.2.02.05-2004. Астана, 2005

Технологический процесс: окраска и сушка

Фактический годовой расход ЛКМ, тонн, **MS = 0.002**

Максимальный часовой расход ЛКМ, с учетом дискретности работы оборудования, кг, **MS1 = 0.5**

Марка ЛКМ: Эмаль ХВ-124

Способ окраски: Пневматический

Доля летучей части (растворителя) в ЛКМ (табл. 2), %, **F2 = 27**

Примесь: 1401 Пропан-2-он (Ацетон) (470)

Доля вещества в летучей части ЛКМ (табл. 2), %, **FPI = 26**

Доля растворителя, при окраске и сушке

для данного способа окраски (табл. 3), %, **DP = 100**

Валовый выброс ЗВ (3-4), т/год, $\underline{M} = MS \cdot F2 \cdot FPI \cdot DP \cdot 10^{-6} = 0.002 \cdot 27 \cdot 26 \cdot 100 \cdot 10^{-6} = 0.0001404$

Максимальный из разовых выброс ЗВ (5-6), г/с, $\underline{G} = MS1 \cdot F2 \cdot FPI \cdot DP / (3.6 \cdot 10^6) = 0.5 \cdot 27 \cdot 26 \cdot 100 / (3.6 \cdot 10^6) = 0.00975$

Примесь: 1210 Бутилацетат (Уксусной кислоты бутиловый эфир) (110)

Доля вещества в летучей части ЛКМ (табл. 2), %, **FPI = 12**

Доля растворителя, при окраске и сушке

для данного способа окраски (табл. 3), %, **DP = 100**

Валовый выброс ЗВ (3-4), т/год, $\underline{M} = MS \cdot F2 \cdot FPI \cdot DP \cdot 10^{-6} = 0.002 \cdot 27 \cdot 12 \cdot 100 \cdot 10^{-6} = 0.0000648$

Максимальный из разовых выброс ЗВ (5-6), г/с, $\underline{G} = MS1 \cdot F2 \cdot FPI \cdot DP / (3.6 \cdot 10^6) = 0.5 \cdot 27 \cdot 12 \cdot 100 / (3.6 \cdot 10^6) = 0.0045$

Примесь: 0621 Метилбензол (349)

Доля вещества в летучей части ЛКМ (табл. 2), %, **FPI = 62**

Доля растворителя, при окраске и сушке

для данного способа окраски (табл. 3), %, **DP = 100**

Валовый выброс ЗВ (3-4), т/год, $\underline{M} = MS \cdot F2 \cdot FPI \cdot DP \cdot 10^{-6} = 0.002 \cdot 27 \cdot 62 \cdot 100 \cdot 10^{-6} = 0.000335$

Максимальный из разовых выброс ЗВ (5-6), г/с, $\underline{G} = MS1 \cdot F2 \cdot FPI \cdot DP / (3.6 \cdot 10^6) = 0.5 \cdot 27 \cdot 62 \cdot 100 / (3.6 \cdot 10^6) = 0.02325$

Расчет выбросов окрасочного аэрозоля:

Примесь: 2902 Взвешенные частицы (116)

Доля аэрозоля при окраске, для данного способа окраски (табл. 3), %, **DK = 30**

Валовый выброс ЗВ (1), т/год, $\underline{M} = KOC \cdot MS \cdot (100 - F2) \cdot DK \cdot 10^{-4} = 1 \cdot 0.002 \cdot (100 - 27) \cdot 30 \cdot 10^{-4} = 0.000438$

Максимальный из разовых выброс ЗВ (2), г/с, $\underline{G} = KOC \cdot MS1 \cdot (100 - F2) \cdot DK / (3.6 \cdot 10^4) = 1 \cdot 0.5 \cdot (100 - 27) \cdot 30 / (3.6 \cdot 10^4) = 0.0304$

Итого:

Код	Наименование ЗВ	Выброс г/с	Выброс т/год

0616	Диметилбензол (смесь о-, м-, п- изомеров) (203)	0.0625	0.1455701
0621	Метилбензол (349)	0.0861	0.0014254
1119	2-Этоксизтанол (Этиловый эфир этиленгликоля, Этилцеллозольв) (1497*)	0.0213	0.0000613
1210	Бутилацетат (Уксусной кислоты бутиловый эфир) (110)	0.01667	0.0002738
1401	Пропан-2-он (Ацетон) (470)	0.0361	0.000665
2752	Уайт-спирит (1294*)	0.139	0.1057
2902	Взвешенные частицы (116)	0.0304	0.0454438

Список литературы:

Методика расчета выбросов загрязняющих веществ в атмосферу при нанесении лакокрасочных материалов (по величинам удельных выбросов). РНД 211.2.02.05-2004. Астана, 2005

Технологический процесс: окраска и сушка

Фактический годовой расход ЛКМ, тонн, **MS = 0.0067**

Максимальный часовой расход ЛКМ, с учетом дискретности работы оборудования, кг, **MS1 = 0.5**

Марка ЛКМ: Эмаль ПФ-115

Способ окраски: Пневматический

Доля летучей части (растворителя) в ЛКМ (табл. 2), %, **F2 = 45**

Примесь: 0616 Диметилбензол (смесь о-, м-, п- изомеров) (203)

Доля вещества в летучей части ЛКМ (табл. 2), %, **FPI = 50**

Доля растворителя, при окраске и сушке

для данного способа окраски (табл. 3), %, **DP = 100**

Валовый выброс ЗВ (3-4), т/год, $\underline{M} = MS \cdot F2 \cdot FPI \cdot DP \cdot 10^{-6} = 0.0067 \cdot 45 \cdot 50 \cdot 100 \cdot 10^{-6} = 0.001508$

Максимальный из разовых выброс ЗВ (5-6), г/с, $\underline{G} = MS1 \cdot F2 \cdot FPI \cdot DP / (3.6 \cdot 10^6) = 0.5 \cdot 45 \cdot 50 \cdot 100 / (3.6 \cdot 10^6) = 0.03125$

Примесь: 2752 Уайт-спирит (1294*)

Доля вещества в летучей части ЛКМ (табл. 2), %, **FPI = 50**

Доля растворителя, при окраске и сушке

для данного способа окраски (табл. 3), %, **DP = 100**

Валовый выброс ЗВ (3-4), т/год, $\underline{M} = MS \cdot F2 \cdot FPI \cdot DP \cdot 10^{-6} = 0.0067 \cdot 45 \cdot 50 \cdot 100 \cdot 10^{-6} = 0.001508$

Максимальный из разовых выброс ЗВ (5-6), г/с, $\underline{G} = MS1 \cdot F2 \cdot FPI \cdot DP / (3.6 \cdot 10^6) = 0.5 \cdot 45 \cdot 50 \cdot 100 / (3.6 \cdot 10^6) = 0.03125$

Расчет выбросов окрасочного аэрозоля:

Примесь: 2902 Взвешенные частицы (116)

Доля аэрозоля при окраске, для данного способа окраски (табл. 3), %, **DK = 30**

Валовый выброс ЗВ (1), т/год, $M_{\text{в}} = KOC \cdot MS \cdot (100-F2) \cdot DK \cdot 10^{-4} = 1 \cdot 0.0067 \cdot (100-45) \cdot 30 \cdot 10^{-4} = 0.001106$

Максимальный из разовых выброс ЗВ (2), г/с, $G_{\text{в}} = KOC \cdot MSI \cdot (100-F2) \cdot DK / (3.6 \cdot 10^4) = 1 \cdot 0.5 \cdot (100-45) \cdot 30 / (3.6 \cdot 10^4) = 0.0229$

Итого:

<i>Код</i>	<i>Наименование ЗВ</i>	<i>Выброс г/с</i>	<i>Выброс т/год</i>
0616	Диметилбензол (смесь о-, м-, п- изомеров) (203)	0.0625	0.1470781
0621	Метилбензол (349)	0.0861	0.0014254
1119	2-Этоксэтанол (Этиловый эфир этиленгликоля, Этилцеллозольв) (1497*)	0.0213	0.0000613
1210	Бутилацетат (Уксусной кислоты бутиловый эфир) (110)	0.01667	0.0002738
1401	Пропан-2-он (Ацетон) (470)	0.0361	0.000665
2752	Уайт-спирит (1294*)	0.139	0.107208
2902	Взвешенные частицы (116)	0.0304	0.0465498

Источник загрязнения: 6005, Неорганизованный источник
 Источник выделения: 6005 01, Газосварочные работы

Список литературы:

Методика расчета выбросов загрязняющих веществ в атмосферу при сварочных работах (по величинам удельных выбросов). РНД 211.2.02.03-2004. Астана, 2005

Коэффициент трансформации оксидов азота в NO₂, **KNO₂ = 0.8**

Коэффициент трансформации оксидов азота в NO, **KNO = 0.13**

РАСЧЕТ выбросов ЗВ от сварки металлов

Вид сварки: Газовая сварка стали ацетилен-кислородным пламенем

Расход сварочных материалов, кг/год, **B = 0.328**

Фактический максимальный расход сварочных материалов, с учетом дискретности работы оборудования, кг/час, **BMAX = 0.5**

Газы:

Расчет выбросов оксидов азота:

Удельное выделение загрязняющих веществ, г/кг расходуемого материала (табл. 1, 3), **GIS = 22**

С учетом трансформации оксидов азота получаем:

Примесь: 0301 Азота (IV) диоксид (Азота диоксид) (4)

Валовый выброс, т/год (5.1), **$\_M\_ = KNO_2 \cdot GIS \cdot B / 10^6 = 0.8 \cdot 22 \cdot 0.328 / 10^6 = 0.00000577$**

Максимальный из разовых выброс, г/с (5.2), **$\_G\_ = KNO_2 \cdot GIS \cdot BMAX / 3600 = 0.8 \cdot 22 \cdot 0.5 / 3600 = 0.002444$**

Примесь: 0304 Азот (II) оксид (Азота оксид) (6)

Валовый выброс, т/год (5.1), **$\_M\_ = KNO \cdot GIS \cdot B / 10^6 = 0.13 \cdot 22 \cdot 0.328 / 10^6 = 0.000000938$**

Максимальный из разовых выброс, г/с (5.2), **$\_G\_ = KNO \cdot GIS \cdot BMAX / 3600 = 0.13 \cdot 22 \cdot 0.5 / 3600 = 0.000397$**

ИТОГО:

Код	Наименование ЗВ	Выброс г/с	Выброс т/год
0301	Азота (IV) диоксид (Азота диоксид) (4)	0.002444	0.00000577
0304	Азот (II) оксид (Азота оксид) (6)	0.000397	0.000000938

Источник загрязнения: 6006, Неорганизованный источник
 Источник выделения: 6006 01, Газорезательные работы

Список литературы:

Методика расчета выбросов загрязняющих веществ в атмосферу при сварочных работах (по величинам удельных выбросов). РНД 211.2.02.03-2004. Астана, 2005

Коэффициент трансформации оксидов азота в NO₂, **KNO₂ = 0.8**

Коэффициент трансформации оксидов азота в NO, **KNO = 0.13**

РАСЧЕТ выбросов ЗВ от резки металлов

Вид резки: Газовая

Разрезаемый материал: Сталь углеродистая

Толщина материала, мм (табл. 4), **L = 5**

Способ расчета выбросов: по длине реза

Максимальная фактическая производительность резки, м/час, **BMAX = 1**

Длина реза в год, м, **B = 703**

Удельное выделение сварочного аэрозоля,

г/м реза (табл. 4), **GM = 2.25**

в том числе:

Примесь: 0143 Марганец и его соединения (в пересчете на марганца (IV) оксид) (327)

Удельное выделение, г/м реза (табл. 4), **GM = 0.04**

Валовый выброс ЗВ, т/год (5.1), **$\underline{M} = GM \cdot B / 10^6 = 0.04 \cdot 703 / 10^6 = 0.0000281$**

Максимальный разовый выброс ЗВ, г/с (5.2), **$\underline{G} = GM \cdot BMAX / 3600 = 0.04 \cdot 1 / 3600 = 0.0000111$**

Примесь: 0123 Железо (II, III) оксиды (в пересчете на железо) (диЖелезо триоксид, Железа оксид) (274)

Удельное выделение, г/м реза (табл. 4), **GM = 2.21**

Валовый выброс ЗВ, т/год (5.1), **$\underline{M} = GM \cdot B / 10^6 = 2.21 \cdot 703 / 10^6 = 0.001554$**

Максимальный разовый выброс ЗВ, г/с (5.2), **$\underline{G} = GM \cdot BMAX / 3600 = 2.21 \cdot 1 / 3600 = 0.000614$**

 Газы:

Примесь: 0337 Углерод оксид (Окись углерода, Угарный газ) (584)

Удельное выделение, г/м реза (табл. 4), **GM = 1.5**

Валовый выброс ЗВ, т/год (5.1), **$\underline{M} = GM \cdot B / 10^6 = 1.5 \cdot 703 / 10^6 = 0.001055$**

Максимальный разовый выброс ЗВ, г/с (5.2), **$\underline{G} = GM \cdot BMAX / 3600 = 1.5 \cdot 1 / 3600 = 0.000417$**

Расчет выбросов оксидов азота:

Удельное выделение, г/м реза (табл. 4), **GM = 1.18**

С учетом трансформации оксидов азота получаем:

Примесь: 0301 Азота (IV) диоксид (Азота диоксид) (4)

Валовый выброс ЗВ, т/год (5.1), $\_M\_ = KNO2 \cdot GM \cdot B / 10^6 = 0.8 \cdot 1.18 \cdot 703 / 10^6 =$
0.000664

Максимальный разовый выброс ЗВ, г/с (5.2), $\_G\_ = KNO2 \cdot GM \cdot BMAX / 3600 = 0.8$
 $\cdot 1.18 \cdot 1 / 3600 = 0.000262$

Примесь: 0304 Азот (II) оксид (Азота оксид) (6)

Валовый выброс ЗВ, т/год (5.1), $\_M\_ = KNO \cdot GM \cdot B / 10^6 = 0.13 \cdot 1.18 \cdot 703 / 10^6 =$
0.0001078

Максимальный разовый выброс ЗВ, г/с (5.2), $\_G\_ = KNO \cdot GM \cdot BMAX / 3600 = 0.13$
 $\cdot 1.18 \cdot 1 / 3600 = 0.0000426$

ИТОГО:

Код	Наименование ЗВ	Выброс г/с	Выброс т/год
0123	Железо (II, III) оксиды (в пересчете на железо) (диЖелезо триоксид, Железа оксид) (274)	0.000614	0.001554
0143	Марганец и его соединения (в пересчете на марганца (IV) оксид) (327)	0.0000111	0.0000281
0301	Азота (IV) диоксид (Азота диоксид) (4)	0.000262	0.000664
0304	Азот (II) оксид (Азота оксид) (6)	0.0000426	0.0001078
0337	Углерод оксид (Оксид углерода, Угарный газ) (584)	0.000417	0.001055

Список литературы:

Методика расчета выбросов загрязняющих веществ в атмосферу при сварочных работах (по величинам удельных выбросов). РНД 211.2.02.03-2004. Астана, 2005

Коэффициент трансформации оксидов азота в NO₂, **KNO₂ = 0.8**

Коэффициент трансформации оксидов азота в NO, **KNO = 0.13**

РАСЧЕТ выбросов ЗВ от резки металлов

Вид резки: Газовая

Разрезаемый материал: Сталь углеродистая

Толщина материала, мм (табл. 4), **L = 5**

Способ расчета выбросов: по длине реза

Максимальная фактическая производительность резки, м/час, **BMAX = 1**

Длина реза в год, м, **B = 120**

Удельное выделение сварочного аэрозоля,

г/м реза (табл. 4), **GM = 2.25**

в том числе:

Примесь: 0143 Марганец и его соединения (в пересчете на марганца (IV) оксид) (327)

Удельное выделение, г/м реза (табл. 4), **GM = 0.04**

Валовый выброс ЗВ, т/год (5.1), $\_M\_ = GM \cdot B / 10^6 = 0.04 \cdot 120 / 10^6 = 0.0000048$

Максимальный разовый выброс ЗВ, г/с (5.2), $\_G\_ = GM \cdot BMAX / 3600 = 0.04 \cdot 1 / 3600 = 0.0000111$

Примесь: 0123 Железо (II, III) оксиды (в пересчете на железо) (диЖелезо триоксид, Железа оксид) (274)

Удельное выделение, г/м реза (табл. 4), $GM = 2.21$

Валовый выброс ЗВ, т/год (5.1), $\_M\_ = GM \cdot B / 10^6 = 2.21 \cdot 120 / 10^6 = 0.000265$

Максимальный разовый выброс ЗВ, г/с (5.2), $\_G\_ = GM \cdot BMAX / 3600 = 2.21 \cdot 1 / 3600 = 0.000614$

Газы:

Примесь: 0337 Углерод оксид (Окись углерода, Угарный газ) (584)

Удельное выделение, г/м реза (табл. 4), $GM = 1.5$

Валовый выброс ЗВ, т/год (5.1), $\_M\_ = GM \cdot B / 10^6 = 1.5 \cdot 120 / 10^6 = 0.00018$

Максимальный разовый выброс ЗВ, г/с (5.2), $\_G\_ = GM \cdot BMAX / 3600 = 1.5 \cdot 1 / 3600 = 0.000417$

Расчет выбросов оксидов азота:

Удельное выделение, г/м реза (табл. 4), $GM = 1.18$

С учетом трансформации оксидов азота получаем:

Примесь: 0301 Азота (IV) диоксид (Азота диоксид) (4)

Валовый выброс ЗВ, т/год (5.1), $\_M\_ = KNO2 \cdot GM \cdot B / 10^6 = 0.8 \cdot 1.18 \cdot 120 / 10^6 = 0.0001133$

Максимальный разовый выброс ЗВ, г/с (5.2), $\_G\_ = KNO2 \cdot GM \cdot BMAX / 3600 = 0.8 \cdot 1.18 \cdot 1 / 3600 = 0.000262$

Примесь: 0304 Азот (II) оксид (Азота оксид) (6)

Валовый выброс ЗВ, т/год (5.1), $\_M\_ = KNO \cdot GM \cdot B / 10^6 = 0.13 \cdot 1.18 \cdot 120 / 10^6 = 0.0000184$

Максимальный разовый выброс ЗВ, г/с (5.2), $\_G\_ = KNO \cdot GM \cdot BMAX / 3600 = 0.13 \cdot 1.18 \cdot 1 / 3600 = 0.0000426$

ИТОГО:

Код	Наименование ЗВ	Выброс г/с	Выброс т/год
0123	Железо (II, III) оксиды (в пересчете на железо) (диЖелезо триоксид, Железа оксид) (274)	0.000614	0.000265
0143	Марганец и его соединения (в пересчете на марганца (IV) оксид) (327)	0.0000111	0.0000048
0301	Азота (IV) диоксид (Азота диоксид) (4)	0.000262	0.0001133
0304	Азот (II) оксид (Азота оксид) (6)	0.0000426	0.0000184
0337	Углерод оксид (Окись углерода, Угарный газ) (584)	0.000417	0.00018

Источник загрязнения: 6007, Неорганизованный источник

Источник выделения: 6007 01, Битумные работы

Список литературы:

1. Методика расчета выбросов вредных веществ от предприятий дорожно-строительной отрасли, в т.ч. АБЗ. Приложение №12 к Приказу Министра охраны окружающей среды Республики Казахстан от 18.04.2008 №100-п
 2. "Сборник методик по расчету выбросов вредных в атмосферу различными производствами". Алматы, КазЭКОЭКСП, 1996 г.
- п.6. Методика расчета выбросов вредных веществ при работе асфальтобетонных заводов

Тип источника выделения: Битумоплавильная установка

Время работы оборудования, ч/год, $T = 23$

Примесь: 2754 Алканы C12-19 /в пересчете на C/ (Углеводороды предельные C12-C19 (в пересчете на C); Растворитель РПК-265П) (10)

Объем производства битума, т/год, $M_Y = 257.76$

Валовый выброс, т/год (ф-ла 6.7[1]), $M = (1 \cdot M_Y) / 1000 = (1 \cdot 257.76) / 1000 = 0.258$

Максимальный разовый выброс, г/с, $G = M \cdot 10^6 / (T \cdot 3600) = 0.258 \cdot 10^6 / (23 \cdot 3600) = 3.116$

Итого:

Код	Наименование ЗВ	Выброс г/с	Выброс т/год
2754	Алканы C12-19 /в пересчете на C/ (Углеводороды предельные C12-C19 (в пересчете на C); Растворитель РПК-265П) (10)	3.116	0.258

Источник загрязнения: 6008, Неорганизованный источник
 Источник выделения: 6008 01, Паяльные работы

Список литературы:

1. Методика расчета выбросов загрязняющих веществ от автотранспортных предприятий (раздел 4.10. Медницкие работы)
 Приложение №3 к Приказу Министра охраны окружающей среды Республики Казахстан от 18.04.2008 №100-п

РАСЧЕТ ВЫБРОСОВ ЗВ ПРИ ПРОВЕДЕНИИ МЕДНИЦКИХ РАБОТ

Вид выполняемых работ: Пайка паяльниками с косвенным нагревом
 Марка применяемого материала: Оловянно-свинцовые припой (безсурьмянистые) ПОС-30, 40, 60, 70

"Чистое" время работы оборудования, час/год, $T = 10$

Количество израсходованного припоя за год, кг, $M = 1.66$

Примесь: 0184 Свинец и его неорганические соединения /в пересчете на свинец/ (513)

Удельное выделение ЗВ, г/кг (табл.4.8), $Q = 0.51$

Валовый выброс, т/год (4.28), $\underline{M} = Q \cdot M \cdot 10^{-6} = 0.51 \cdot 1.66 \cdot 10^{-6} = 0.000000847$

Максимальный разовый выброс ЗВ, г/с (4.31), $\underline{G} = (\underline{M} \cdot 10^6) / (T \cdot 3600) = (0.000000847 \cdot 10^6) / (10 \cdot 3600) = 0.00002353$

Примесь: 0168 Олово оксид (в пересчете на олово) (Олово (II) оксид) (446)

Удельное выделение ЗВ, г/кг (табл.4.8), $Q = 0.28$

Валовый выброс, т/год (4.28), $\underline{M} = Q \cdot M \cdot 10^{-6} = 0.28 \cdot 1.66 \cdot 10^{-6} = 0.000000465$

Максимальный разовый выброс ЗВ, г/с (4.31), $\underline{G} = (\underline{M} \cdot 10^6) / (T \cdot 3600) = (0.000000465 \cdot 10^6) / (10 \cdot 3600) = 0.00001292$

Код	Наименование ЗВ	Выброс г/с	Выброс т/год
0168	Олово оксид (в пересчете на олово) (Олово (II) оксид) (446)	0.00001292	0.000000465
0184	Свинец и его неорганические соединения /в пересчете на свинец/ (513)	0.00002353	0.000000847

Источник загрязнения: 6009, Неорганизованный источник
 Источник выделения: 6009 01, Буровые работы. Машины бурильные
 Список литературы:

1. Методика расчета выбросов загрязняющих веществ в атмосферу от предприятий по производству строительных материалов п.5. От предприятий по переработке нерудных материалов и производству пористых заполнителей.

Приложение №11 к Приказу Министра охраны окружающей среды Республики Казахстан от 18.04.2008 №100-п

Технологический процесс: Добыча нерудных строительных материалов (Буровые работы)

Вид работ: Буровые работы

Буровая установка: Станки горизонтального бурения (породы средней и ниже средней твердости). Диаметры скважины 150 мм

Количество пыли, выделяемое при бурении одним станком, г/с (табл.5.1), $G1 = 0.64$

Общее кол-во буровых станков, шт., $_{KOLIV} = 1$

Количество одновременно работающих буровых станков, шт., $N = 1$

Время работы одного станка, ч/год, $_{T} = 5.7$

Примесь: 2908 Пыль неорганическая, содержащая двуокись кремния в %: 70-20 (шамот, цемент, пыль цементного производства - глина, глинистый сланец, доменный шлак, песок, клинкер, зола, кремнезем, зола углей казахстанских месторождений) (494)

Максимальный из разовых выбросов, г/с (5.1), $_{G} = G1 \cdot N = 0.64 \cdot 1 = 0.64$

Валовый выброс, т/год, $_{M} = G1 \cdot _{KOLIV} \cdot _{T} \cdot 0.0036 = 0.64 \cdot 1 \cdot 5.7 \cdot 0.0036 = 0.01313$

Тип аппарата очистки: Гидропылеподавление

Степень пылеочистки, % (табл.4.1), $_{KPD} = 80$

Максимальный из разовых выбросов, с очисткой, г/с, $G = _{G} \cdot (100 - _{KPD}) / 100 = 0.64 \cdot (100 - 80) / 100 = 0.128$

Валовый выброс, с очисткой, т/год, $M = _{M} \cdot (100 - _{KPD}) / 100 = 0.01313 \cdot (100 - 80) / 100 = 0.002626$

Итого выбросы от: 001 Буровые работы. Машины бурильные

Код	Наименование ЗВ	Выброс г/с	Выброс т/год
2908	Пыль неорганическая, содержащая двуокись кремния в %: 70-20 (шамот, цемент, пыль цементного производства - глина, глинистый сланец, доменный шлак, песок, клинкер, зола, кремнезем, зола углей казахстанских месторождений) (494)	0.64	0.01313

Источник загрязнения: 6009, Неорганизованный источник

Источник выделения: 6009 02, Буровые работы. Станки ударно-вращательного бурения

Список литературы:

1. Методика расчета выбросов загрязняющих веществ в атмосферу от предприятий по производству строительных материалов

п.5. От предприятий по переработке нерудных материалов и производству пористых заполнителей.

Приложение №11 к Приказу Министра охраны окружающей среды Республики Казахстан от 18.04.2008 №100-п

Технологический процесс: Добыча нерудных строительных материалов (Буровые работы)

Вид работ: Буровые работы

Буровая установка: Станки колонкового бурения (породы средней и выше средней крепости). Диаметры скважины 150 мм

Количество пыли, выделяемое при бурении одним станком, г/с (табл.5.1), $G1 = 2.4$

Общее кол-во буровых станков, шт., $KOLIV = 3$

Количество одновременно работающих буровых станков, шт., $N = 1$

Время работы одного станка, ч/год, $T = 1456$

Примесь: 2908 Пыль неорганическая, содержащая двуокись кремния в %: 70-20 (шамот, цемент, пыль цементного производства - глина, глинистый сланец, доменный шлак, песок, клинкер, зола, кремнезем, зола углей казахстанских месторождений) (494)

Максимальный из разовых выбросов, г/с (5.1), $G = G1 \cdot N = 2.4 \cdot 1 = 2.4$

Валовый выброс, т/год, $M = G1 \cdot KOLIV \cdot T \cdot 0.0036 = 2.4 \cdot 3 \cdot 1456 \cdot 0.0036 = 37.74$

Тип аппарата очистки: Гидропылеподавление

Степень пылеочистки, % (табл.4.1), $KPD = 80$

Максимальный из разовых выбросов, с очисткой, г/с, $G = G \cdot (100 - KPD) / 100 = 2.4 \cdot (100 - 80) / 100 = 0.48$

Валовый выброс, с очисткой, т/год, $M = M \cdot (100 - KPD) / 100 = 37.74 \cdot (100 - 80) / 100 = 7.55$

Итого выбросы от: 002 Буровые работы. Станки ударно-вращательного бурения

Код	Наименование ЗВ	Выброс г/с	Выброс т/год
2908	Пыль неорганическая, содержащая двуокись кремния в %: 70-20 (шамот, цемент, пыль цементного производства - глина, глинистый сланец, доменный шлак, песок, клинкер, зола, кремнезем, зола углей казахстанских месторождений) (494)	2.4	37.74

Источник загрязнения: 6009, Неорганизованный источник

Источник выделения: 6009 03, Буровые работы. Молотки бурильные легкие

Список литературы:

1. Методика расчета выбросов загрязняющих веществ в атмосферу от предприятий по производству строительных материалов п.5. От предприятий по переработке нерудных материалов и производству пористых заполнителей.

Приложение №11 к Приказу Министра охраны окружающей среды Республики Казахстан от 18.04.2008 №100-п

Технологический процесс: Добыча нерудных строительных материалов
(Буровые работы)

Вид работ: Буровые работы

Буровая установка: Станки горизонтального бурения (легкие породы).

Диам. скважины 100–200 мм

Количество пыли, выделяемое при бурении одним станком,

г/с (табл.5.1), $G1 = 0.325$

Общее кол-во буровых станков, шт., $_{KOLIV} = 1$

Количество одновременно работающих буровых станков, шт., $N = 1$

Время работы одного станка, ч/год, $_{T} = 7.6$

Примесь: 2908 Пыль неорганическая, содержащая двуокись кремния в %: 70-20 (шамот, цемент, пыль цементного производства - глина, глинистый сланец, доменный шлак, песок, клинкер, зола, кремнезем, зола углей казахстанских месторождений) (494)

Максимальный из разовых выбросов, г/с (5.1), $_{G} = G1 \cdot N = 0.325 \cdot 1 = 0.325$

Валовый выброс, т/год, $_{M} = G1 \cdot _{KOLIV} \cdot _{T} \cdot 0.0036 = 0.325 \cdot 1 \cdot 7.6 \cdot 0.0036 = 0.0089$

Тип аппарата очистки: Гидропылеподавление

Степень пылеочистки, % (табл.4.1), $_{KPD} = 80$

Максимальный из разовых выбросов, с очисткой, г/с, $G = _{G} \cdot (100 - _{KPD}) / 100 = 0.325 \cdot (100 - 80) / 100 = 0.065$

Валовый выброс, с очисткой, т/год, $M = _{M} \cdot (100 - _{KPD}) / 100 = 0.0089 \cdot (100 - 80) / 100 = 0.00178$

Итого выбросы от: 003 Буровые работы. Молотки бурильные легкие

Код	Наименование ЗВ	Выброс г/с	Выброс т/год
2908	Пыль неорганическая, содержащая двуокись кремния в %: 70-20 (шамот, цемент, пыль цементного производства - глина, глинистый сланец, доменный шлак, песок, клинкер, зола, кремнезем, зола углей казахстанских месторождений) (494)	0.325	0.0089

Источник загрязнения: 6009, Неорганизованный источник

Источник выделения: 6009 04, Буровые работы. Молотки бурильные средние

Список литературы:

1. Методика расчета выбросов загрязняющих веществ в атмосферу от предприятий по производству строительных материалов

п.5. От предприятий по переработке нерудных материалов и производству пористых заполнителей.

Приложение №11 к Приказу Министра охраны окружающей среды Республики Казахстан от 18.04.2008 №100-п

Технологический процесс: Добыча нерудных строительных материалов
(Буровые работы)

Вид работ: Буровые работы

Буровая установка: Станки ударно-канатного бурения (породы средней и выше средней крепости). Диаметры скважины 500 мм

Количество пыли, выделяемое при бурении одним станком, г/с (табл.5.1), $G1 = 5.76$

Общее кол-во буровых станков, шт., $KOLIV = 1$

Количество одновременно работающих буровых станков, шт., $N = 1$

Время работы одного станка, ч/год, $T = 1207$

Примесь: 2908 Пыль неорганическая, содержащая двуокись кремния в %: 70-20 (шамот, цемент, пыль цементного производства - глина, глинистый сланец, доменный шлак, песок, клинкер, зола, кремнезем, зола углей казахстанских месторождений) (494)

Максимальный из разовых выбросов, г/с (5.1), $G = G1 \cdot N = 5.76 \cdot 1 = 5.76$

Валовый выброс, т/год, $M = G1 \cdot KOLIV \cdot T \cdot 0.0036 = 5.76 \cdot 1 \cdot 1207 \cdot 0.0036 = 25.03$

Тип аппарата очистки: Гидропылеподавление

Степень пылеочистки, % (табл.4.1), $KPD = 80$

Максимальный из разовых выбросов, с очисткой, г/с, $G = G \cdot (100 - KPD) / 100 = 5.76 \cdot (100 - 80) / 100 = 1.152$

Валовый выброс, с очисткой, т/год, $M = M \cdot (100 - KPD) / 100 = 25.03 \cdot (100 - 80) / 100 = 5.01$

Итого выбросы от: 004 Буровые работы. Молотки бурильные средние

Код	Наименование ЗВ	Выброс г/с	Выброс т/год
2908	Пыль неорганическая, содержащая двуокись кремния в %: 70-20 (шамот, цемент, пыль цементного производства - глина, глинистый сланец, доменный шлак, песок, клинкер, зола, кремнезем, зола углей казахстанских месторождений) (494)	5.76	25.03

Источник загрязнения: 6010, Неорганизованный источник
 Источник выделения: 6010 02, Механическая обработка материалов.
 Машинки шлифовальные
 Список литературы:
 Методика расчета выбросов загрязняющих веществ в атмосферу
 при механической обработке металлов (по величинам удельных
 выбросов). РНД 211.2.02.06-2004. Астана, 2005

Технология обработки: Механическая обработка металлов
 Оборудование работает на открытом воздухе
 Тип расчета: без охлаждения
 Вид оборудования: Углошлифовальная машина (УШМ, Болгарка) 125 мм
 Фактический годовой фонд времени работы одной единицы оборудования,
 ч/год, $T = 144$
 Число станков данного типа, шт., $KOLIV = 2$
 Число станков данного типа, работающих одновременно, шт., $NSI = 1$

Примесь: 2930 Пыль абразивная (Корунд белый, Монокорунд) (1027*)

Удельный выброс, г/с (табл. 1), $GV = 0.012$
 Коэффициент гравитационного оседания (п. 5.3.2), $KN = 0.2$
 Валовый выброс, т/год (1), $M = 3600 \cdot GV \cdot T \cdot KOLIV / 10^6 = 3600 \cdot 0.012 \cdot 144 \cdot 2 / 10^6 = 0.01244$
 Максимальный из разовых выброс, г/с (2), $G = KN \cdot GV \cdot NSI = 0.2 \cdot 0.012 \cdot 1 = 0.0024$

Примесь: 2902 Взвешенные частицы (116)

Удельный выброс, г/с (табл. 1), $GV = 0.019$
 Коэффициент гравитационного оседания (п. 5.3.2), $KN = 0.2$
 Валовый выброс, т/год (1), $M = 3600 \cdot GV \cdot T \cdot KOLIV / 10^6 = 3600 \cdot 0.019 \cdot 144 \cdot 2 / 10^6 = 0.0197$
 Максимальный из разовых выброс, г/с (2), $G = KN \cdot GV \cdot NSI = 0.2 \cdot 0.019 \cdot 1 = 0.0038$

ИТОГО:

Код	Наименование ЗВ	Выброс г/с	Выброс т/год
2902	Взвешенные частицы (116)	0.0038	0.0197
2930	Пыль абразивная (Корунд белый, Монокорунд) (1027*)	0.0024	0.01244

Источник загрязнения: 6011, Неорганизованный источник

Источник выделения: 6011 02, Сухие строительные смеси на основе гипса

Список литературы:

Методика расчета нормативов выбросов от неорганизованных источников
п. 3 Расчетный метод определения выбросов в атмосферу от предприятий по производству строительных материалов

Приложение №11 к Приказу Министра охраны окружающей среды Республики Казахстан от 18.04.2008 №100-п

Коэффициент гравитационного осаждения твердых компонентов, п.2.3,
 $KOC = 0.4$

Тип источника выделения: Погрузочно-разгрузочные работы, пересыпки, статическое хранение пылящих материалов

п.3.1.Погрузочно-разгрузочные работы, пересыпки пылящих материалов

Материал: Гипс молотый

Весовая доля пылевой фракции в материале (табл.3.1.1), **$K1 = 0.08$**

Доля пыли, переходящей в аэрозоль (табл.3.1.1), **$K2 = 0.04$**

Примесь: 2914 Пыль (неорганическая) гипсового вяжущего из фосфогипса с цементом (1054*)

Материал негранулирован. Коэффициент K_e принимается равным 1

Степень открытости: с 4-х сторон

Загрузочный рукав не применяется

Коэффициент, учитывающий степень защищенности узла (табл.3.1.3), **$K4 = 1$**

Скорость ветра (среднегодовая), м/с, **$G3SR = 2.4$**

Коэфф., учитывающий среднегодовую скорость ветра (табл.3.1.2), **$K3SR = 1.2$**

Скорость ветра (максимальная), м/с, **$G3 = 21$**

Коэфф., учитывающий максимальную скорость ветра (табл.3.1.2), **$K3 = 3$**

Влажность материала, %, **$VL = 0.8$**

Коэфф., учитывающий влажность материала (табл.3.1.4), **$K5 = 0.9$**

Размер куска материала, мм, **$G7 = 0.8$**

Коэффициент, учитывающий крупность материала (табл.3.1.5), **$K7 = 1$**

Высота падения материала, м, **$GB = 1$**

Коэффициент, учитывающий высоту падения материала (табл.3.1.7), **$B = 0.5$**

Суммарное количество перерабатываемого материала, т/час, **$GMAX = 0.0069$**

Суммарное количество перерабатываемого материала, т/год, **$GGOD = 0.0069$**

Эффективность средств пылеподавления, в долях единицы, **$NJ = 0$**

Вид работ: Пересыпка

Максимальный разовый выброс, г/с (3.1.1), **$GC = K1 \cdot K2 \cdot K3 \cdot K4 \cdot K5 \cdot K7 \cdot K8 \cdot K9 \cdot KE \cdot B \cdot GMAX \cdot 10^6 / 3600 \cdot (1 - NJ) = 0.08 \cdot 0.04 \cdot 3 \cdot 1 \cdot 0.9 \cdot 1 \cdot 1 \cdot 1 \cdot 1 \cdot 0.5 \cdot 0.0069 \cdot 10^6 / 3600 \cdot (1 - 0) = 0.00828$**

Валовый выброс, т/год (3.1.2), **$MC = K1 \cdot K2 \cdot K3SR \cdot K4 \cdot K5 \cdot K7 \cdot K8 \cdot K9 \cdot KE \cdot B \cdot GGOD \cdot (1 - NJ) = 0.08 \cdot 0.04 \cdot 1.2 \cdot 1 \cdot 0.9 \cdot 1 \cdot 1 \cdot 1 \cdot 1 \cdot 0.5 \cdot 0.0069 \cdot (1 - 0) = 0.00001192$**

Максимальный разовый выброс, г/с (3.2.1), **$G = MAX(G, GC) = 0.00828$**

Сумма выбросов, т/год (3.2.4), **$M = M + MC = 0 + 0.00001192 = 0.00001192$**

С учетом коэффициента гравитационного осаждения

Валовый выброс, т/год, **$M = KOC \cdot M = 0.4 \cdot 0.00001192 = 0.00000477$**

Максимальный разовый выброс, **$G = KOC \cdot G = 0.4 \cdot 0.00828 = 0.00331$**

Итоговая таблица:

Код	Наименование ЗВ	Выброс г/с	Выброс т/год

2914	Пыль (неорганическая) гипсового вяжущего из фосфогипса с цементом (1054*)	0.00331	0.00000477

Источник загрязнения: 6011, Неорганизованный источник

Источник выделения: 6011 03, Сухие строительные смеси. Известь

Список литературы:

Методика расчета нормативов выбросов от неорганизованных источников
п. 3 Расчетный метод определения выбросов в атмосферу от предприятий по производству строительных материалов

Приложение №11 к Приказу Министра охраны окружающей среды Республики Казахстан от 18.04.2008 №100-п

Коэффициент гравитационного осаждения твердых компонентов, п.2.3,
КОС = 0.4

Тип источника выделения: Погрузочно-разгрузочные работы, пересыпки, статическое хранение пылящих материалов

п.3.1.Погрузочно-разгрузочные работы, пересыпки пылящих материалов

Материал: Известь каменная

Весовая доля пылевой фракции в материале (табл.3.1.1), **K1 = 0.07**

Доля пыли, переходящей в аэрозоль (табл.3.1.1), **K2 = 0.02**

Примесь: 0128 Кальций оксид (Негашеная известь) (635*)

Материал негранулирован. Коэффициент Ке принимается равным 1

Степень открытости: с 4-х сторон

Загрузочный рукав не применяется

Коэффициент, учитывающий степень защищенности узла (табл.3.1.3), **K4 = 1**

Скорость ветра (среднегодовая), м/с, **G3SR = 2.4**

Коэфф., учитывающий среднегодовую скорость ветра (табл.3.1.2), **K3SR = 1.2**

Скорость ветра (максимальная), м/с, **G3 = 21**

Коэфф., учитывающий максимальную скорость ветра (табл.3.1.2), **K3 = 3**

Влажность материала, %, **VL = 4.5**

Коэфф., учитывающий влажность материала (табл.3.1.4), **K5 = 0.7**

Размер куска материала, мм, **G7 = 55**

Коэффициент, учитывающий крупность материала (табл.3.1.5), **K7 = 0.4**

Высота падения материала, м, **GB = 1**

Коэффициент, учитывающий высоту падения материала (табл.3.1.7), **B = 0.5**

Суммарное количество перерабатываемого материала, т/час, **GMAX = 0.1**

Суммарное количество перерабатываемого материала, т/год, **GGOD = 0.1**

Эффективность средств пылеподавления, в долях единицы, **NJ = 0**

Вид работ: Пересыпка

Максимальный разовый выброс, г/с (3.1.1), **GC = K1 · K2 · K3 · K4 · K5 · K7 · K8 · K9 · KE · B · GMAX · 10⁶ / 3600 · (1-NJ) = 0.07 · 0.02 · 3 · 1 · 0.7 · 0.4 · 1 · 1 · 1 · 0.5 · 0.1 · 10⁶ / 3600 · (1-0) = 0.01633**

Валовый выброс, т/год (3.1.2), **MC = K1 · K2 · K3SR · K4 · K5 · K7 · K8 · K9 · KE · B · GGOD · (1-NJ) = 0.07 · 0.02 · 1.2 · 1 · 0.7 · 0.4 · 1 · 1 · 1 · 0.5 · 0.1 · (1-0) = 0.0000235**

Максимальный разовый выброс, г/с (3.2.1), **G = MAX(G,GC) = 0.01633**

Сумма выбросов, т/год (3.2.4), **M = M + MC = 0 + 0.0000235 = 0.0000235**

С учетом коэффициента гравитационного осаждения

Валовый выброс, т/год, $M = КОС \cdot M = 0.4 \cdot 0.0000235 = 0.0000094$

Максимальный разовый выброс, $G = КОС \cdot G = 0.4 \cdot 0.01633 = 0.00653$

Итоговая таблица:

<i>Код</i>	<i>Наименование ЗВ</i>	<i>Выброс г/с</i>	<i>Выброс т/год</i>
0128	Кальций оксид (Негашеная известь) (635*)	0.00653	0.0000094

Источник загрязнения: 6012, Неорганизованный источник

Источник выделения: 6012 01, Взрывные работы

Список литературы:

Методика расчета нормативов выбросов от неорганизованных источников
п. 3 Расчетный метод определения выбросов в атмосферу от предприятий
по производству строительных материалов

Приложение №11 к Приказу Министра охраны окружающей среды Республики
Казахстан от 18.04.2008 №100-п

Коэффициент гравитационного осаждения твердых компонентов, п.2.3,

KOC = 0.4

Тип источника выделения: Расчет выбросов загрязняющих веществ при
взрывных работах

Взрывчатое вещество: Граммонит, Аммонит ЖВ

Количество взорванного взрывчатого вещества данной марки, т/год, **A = 74.09**

Количество взорванного взрывчатого вещества за один массовый взрыв,
т, **AJ = 7**

Объем взорванной горной породы, м3/год, **V = 163478**

Максимальный объем взорванной горной породы за один массовый взрыв,
м3, **VJ = 16347**

Крепость горной массы по шкале М.М.Протоdjяконова: >10 - < = 12

Удельное пылевыведение, кг/м3 взорванной породы(табл.3.5.2), **QN = 0.09**

Эффективность средств газоподавления, в долях единицы, **N = 0**

Эффективность средств пылеподавления, в долях единицы, **N1 = 0.8**

Примесь: 2908 Пыль неорганическая, содержащая двуокись кремния в %: 70-20 (шамот, цемент, пыль цементного производства - глина, глинистый сланец, доменный шлак, песок, клинкер, зола, кремнезем, зола углей казахстанских месторождений) (494)

С учетом коэффициента гравитационного осаждения

Валовый, т/год (3.5.4), **$\underline{M} = KOC \cdot 0.16 \cdot QN \cdot V \cdot (1-N1) / 1000 = 0.4 \cdot 0.16 \cdot 0.09 \cdot 163478 \cdot (1-0.8) / 1000 = 0.1883$**

г/с (3.5.6), **$\underline{G} = KOC \cdot 0.16 \cdot QN \cdot VJ \cdot (1-N1) \cdot 1000 / 1200 = 0.4 \cdot 0.16 \cdot 0.09 \cdot 16347 \cdot (1-0.8) \cdot 1000 / 1200 = 15.7$**

Крепость породы: >10 - < = 12

Удельное выделение CO из пылегазового облака, т/т(табл.3.5.1), **Q = 0.009**

Кол-во выбросов с пылегазовым облаком при производстве взрыва, т/год (3.5.2), **$M1GOD = Q \cdot A \cdot (1-N) = 0.009 \cdot 74.09 \cdot (1-0) = 0.667$**

Удельное выделение CO из взорванной горной породы, т/т(табл.3.5.1), **Q1 = 0.004**

Кол-во выбросов, постепенно выделяющихся в атмосферу из взорванной горной породы, т/год (3.5.3), **$M2GOD = Q1 \cdot A = 0.004 \cdot 74.09 = 0.2964$**

Примесь: 0337 Углерод оксид (Окись углерода, Угарный газ) (584)

Суммарное кол-во выбросов при взрыве, т/год (3.5.1), **$M = M1GOD + M2GOD = 0.667 + 0.2964 = 0.963$**

Максимальный разовый выброс, г/с (3.5.5), **$G = Q \cdot AJ \cdot (1-N) \cdot 10^6 / 1200 = 0.009 \cdot 7 \cdot (1-0) \cdot 10^6 / 1200 = 52.5$**

Удельное выделение NOx из пылегазового облака, т/т(табл.3.5.1), **Q = 0.0067**

Кол-во выбросов с пылегазовым облаком при производстве взрыва, т/год (3.5.2), $M1GOD = Q \cdot A \cdot (1-N) = 0.0067 \cdot 74.09 \cdot (1-0) = 0.496$

Удельное выделение NOx из взорванной горной породы, т/т (табл.3.5.1), $Q1 = 0.0031$

Кол-во выбросов, постепенно выделяющихся в атмосферу из взорванной горной породы, т/год (3.5.3), $M2GOD = Q1 \cdot A = 0.0031 \cdot 74.09 = 0.2297$

Суммарное кол-во выбросов NOx при взрыве, т/год (3.5.1), $M = M1GOD + M2GOD = 0.496 + 0.2297 = 0.726$

Максимальный разовый выброс NOx, г/с (3.5.5), $G = Q \cdot AJ \cdot (1-N) \cdot 10^6 / 1200 = 0.0067 \cdot 7 \cdot (1-0) \cdot 10^6 / 1200 = 39.1$

С учетом трансформации оксидов азота, получаем:

Примесь: 0301 Азота (IV) диоксид (Азота диоксид) (4)

Суммарное кол-во выбросов при взрыве, т/год (2.7), $_M = 0.8 \cdot M = 0.8 \cdot 0.726 = 0.581$

Максимальный разовый выброс, г/с (2.7), $_G = 0.8 \cdot G = 0.8 \cdot 39.1 = 31.3$

Примесь: 0304 Азот (II) оксид (Азота оксид) (6)

Суммарное кол-во выбросов при взрыве, т/год (2.8), $_M = 0.13 \cdot M = 0.13 \cdot 0.726 = 0.0944$

Максимальный разовый выброс, г/с (2.8), $_G = 0.13 \cdot G = 0.13 \cdot 39.1 = 5.08$

Итоговая таблица:

Код	Наименование ЗВ	Выброс г/с	Выброс т/год
0301	Азота (IV) диоксид (Азота диоксид) (4)	31.3	0.581
0304	Азот (II) оксид (Азота оксид) (6)	5.08	0.0944
0337	Углерод оксид (Оксид углерода, Угарный газ) (584)	52.5	0.963
2908	Пыль неорганическая, содержащая двуокись кремния в %: 70-20 (шамот, цемент, пыль цементного производства - глина, глинистый сланец, доменный шлак, песок, клинкер, зола, кремнезем, зола углей казахстанских месторождений) (494)	15.7	0.1883

Источник загрязнения: 6013, Неорганизованный источник
 Источник выделения: 6013 01, Сварка полиэтиленовых труб

Список литературы:

1. Методика расчета выбросов вредных веществ в атмосферу при работе с пластмассовыми материалами
 Приложение №5 к Приказу Министра охраны окружающей среды и водных ресурсов Республики Казахстан от 12.06.2014 г. № 221-Г
2. Сборник "Нормативные показатели удельных выбросов вредных веществ в атмосферу от основных видов технологического оборудования отрасли". Харьков, 1991г.
3. "Удельные показатели образования вредных веществ от основных видов технологического оборудования...", М, 2006 г.

Вид работ: Производство изделий из пластмасс

Технологическая операция: Литье под давлением термопластов

Перерабатываемый материал: полиэтилен

Время работы оборудования в год, час/год, $T = 47$

Масса перерабатываемого материала, т/год, $M = 0.008$

Примесь: 1555 Уксусная кислота (Этановая кислота) (586)

Удельный выброс ЗВ, г/кг обрабатываемого материала (табл.2), $Q_2 = 0.4$
 Максимальный разовый выброс ЗВ, г/с (1), $G = Q_2 \cdot M \cdot 1000 / (T \cdot 3600) = 0.4 \cdot 0.008 \cdot 1000 / (47 \cdot 3600) = 0.0000189$

Валовый выброс ЗВ, т/год (2), $M = G \cdot 10^{-6} \cdot T \cdot 3600 = 0.0000189 \cdot 10^{-6} \cdot 47 \cdot 3600 = 0.0000032$

Примесь: 0337 Углерод оксид (Оксид углерода, Угарный газ) (584)

Удельный выброс ЗВ, г/кг обрабатываемого материала (табл.2), $Q_2 = 0.8$
 Максимальный разовый выброс ЗВ, г/с (1), $G = Q_2 \cdot M \cdot 1000 / (T \cdot 3600) = 0.8 \cdot 0.008 \cdot 1000 / (47 \cdot 3600) = 0.0000378$

Валовый выброс ЗВ, т/год (2), $M = G \cdot 10^{-6} \cdot T \cdot 3600 = 0.0000378 \cdot 10^{-6} \cdot 47 \cdot 3600 = 0.0000064$

Примесь: 0406 Полиэтилен (Полиэтен) (989*)

Удельный выброс ЗВ, г/кг обрабатываемого материала (табл.2), $Q_2 = 0.4$
 Максимальный разовый выброс ЗВ, г/с (1), $G = Q_2 \cdot M \cdot 1000 / (T \cdot 3600) = 0.4 \cdot 0.008 \cdot 1000 / (47 \cdot 3600) = 0.0000189$

Валовый выброс ЗВ, т/год (2), $M = G \cdot 10^{-6} \cdot T \cdot 3600 = 0.0000189 \cdot 10^{-6} \cdot 47 \cdot 3600 = 0.0000032$

Итого выбросы:

Код	Наименование ЗВ	Выброс г/с	Выброс т/год
0337	Углерод оксид (Оксид углерода, Угарный газ) (584)	0.0000378	0.0000064
0406	Полиэтилен (Полиэтен) (989*)	0.0000189	0.0000032
1555	Уксусная кислота (Этановая кислота) (586)	0.0000189	0.0000032

Источник загрязнения: 6014, Неорганизованный источник

Источник выделения: 6014 01, Транспортные работы

Список литературы:

Методика расчета нормативов выбросов от неорганизованных источников
п. 3 Расчетный метод определения выбросов в атмосферу от предприятий
по производству строительных материалов

Приложение №11 к Приказу Министра охраны окружающей среды Республики
Казахстан от 18.04.2008 №100-п

Коэффициент гравитационного осаждения твердых компонентов, п.2.3,

KOC = 0.4

Тип источника выделения: Расчет выбросов пыли при транспортных
работах

Средняя грузоподъемность единицы автотранспорта: >10 - < = 15 тонн

Коэфф., учитывающий грузоподъемность (табл.3.3.1), **C1 = 1.3**

Средняя скорость передвижения автотранспорта: >20 - < = 30 км/час

Коэфф., учитывающий скорость передвижения (табл.3.3.2), **C2 = 2.75**

Состояние дороги: Дорога без покрытия (грунтовая)

Коэфф., учитывающий состояние дороги (табл.3.3.3), **C3 = 1**

Число автомашин, одновременно работающих в карьере, шт., **N1 = 20**

Средняя продолжительность одной ходки в пределах промплощадки, км, **L = 5**

Число ходок (туда + обратно) всего транспорта в час, **N = 2**

Коэфф., учитывающий долю пыли, уносимой в атмосферу, **C7 = 0.01**

Пылевыведение в атмосферу на 1 км пробега, г/км, **Q1 = 1450**

Влажность поверхностного слоя дороги, %, **VL = 6**

Коэфф., учитывающий увлажненность дороги (табл.3.1.4), **K5 = 0.6**

Коэфф., учитывающий профиль поверхности материала на платформе, **C4 = 1.45**

Наиболее характерная для данного района скорость ветра, м/с, **V1 = 2.4**

Средняя скорость движения транспортного средства, км/час, **V2 = 30**

Скорость обдува, м/с, **VOB = (V1 · V2 / 3.6)^{0.5} = (2.4 · 30 / 3.6)^{0.5} = 4.47**

Коэфф., учитывающий скорость обдува материала в кузове (табл.3.3.4),
C5 = 1.26

Площадь открытой поверхности материала в кузове, м², **S = 16**

Перевозимый материал: Плодородно-растительный слой (ПРС)

Унос материала с 1 м² фактической поверхности, г/м²·с (табл.3.1.1), **Q = 0.004**

Влажность перевозимого материала, %, **VL = 6**

Коэфф., учитывающий влажность перевозимого материала (табл.3.1.4),
K5M = 0.6

Количество дней с устойчивым снежным покровом, **TSP = 90**

Продолжительность осадков в виде дождя, часов/год, **TO = 90**

Количество дней с осадками в виде дождя в году, **TD = 2 · TO / 24 = 2 · 90 / 24 = 7.5**

Примесь: 2908 Пыль неорганическая, содержащая двуокись кремния в %: 70-20 (шамот, цемент, пыль цементного производства - глина, глинистый сланец, доменный шлак, песок, клинкер, зола, кремнезем, зола углей казахстанских месторождений) (494)

С учетом коэффициента гравитационного осаждения

Максимальный разовый выброс, г/с (3.3.1), **G = KOC · (C1 · C2 · C3 · K5 · C7 · N · L · Q1 / 3600 + C4 · C5 · K5M · Q · S · N1) = 0.4 · (1.3 · 2.75 · 1 · 0.6 · 0.01 · 2 · 5 · 1450 / 3600 + 1.45 · 1.26 · 0.6 · 0.004 · 16 · 20) = 0.596**

Валовый выброс, т/год (3.3.2), **M = 0.0864 · G · (365 - (TSP + TD)) = 0.0864 · 0.596 · (365 - (90 + 7.5)) = 13.77**

Итоговая таблица:

<i>Код</i>	<i>Наименование ЗВ</i>	<i>Выброс г/с</i>	<i>Выброс т/год</i>
2908	Пыль неорганическая, содержащая двуокись кремния в %: 70-20 (шамот, цемент, пыль цементного производства - глина, глинистый сланец, доменный шлак, песок, клинкер, зола, кремнезем, зола углей казахстанских месторождений) (494)	0.596	13.77

Источник загрязнения: 6015

Источник выделения: 6015 01, Автотранспортная техника

Список литературы:

1. Методика расчета выбросов загрязняющих веществ от автотранспортных предприятий (раздел 3) Приложение №3 к Приказу Министра охраны окружающей среды Республики Казахстан от 18.04.2008 №100-п

2. Методика расчета выбросов загрязняющих веществ от предприятий дорожно-строительной отрасли (раздел 4)

Приложение №12 к Приказу Министра охраны окружающей среды Республики Казахстан от 18.04.2008 №100-п

РАСЧЕТ ВЫБРОСОВ ЗАГРЯЗНЯЮЩИХ ВЕЩЕСТВ

ПРИ РАБОТЕ И ДВИЖЕНИИ АВТОМОБИЛЕЙ ПО ТЕРРИТОРИИ

Перечень транспортных средств

Марка автомобиля	Марка топлива	Всего	Макс
Грузовые автомобили дизельные свыше 8 до 16 т (СНГ)			
КамАЗ-5511	Дизельное топливо	20	10
Трактор (К), N ДВС = 61 - 100 кВт			
ДЗ-143	Дизельное топливо	12	5
ЭО-4321Б	Дизельное топливо	4	2
ВСЕГО в группе:	16	7	
ИТОГО: 36			

Расчетный период: Переходный период ($t > -5$ и $t < 5$)

Температура воздуха за расчетный период, град. С, **$T = 0$**

Тип машины: Трактор (К), N ДВС = 61 - 100 кВт

Вид топлива: дизельное топливо

Температура воздуха за расчетный период, град. С, **$T = 0$**

Количество рабочих дней в периоде, **$DN = 60$**

Общее кол-во дорожных машин данной группы, шт., **$NK = 16$**

Коэффициент выпуска (выезда), **$A = 1$**

Наибольшее количество дорожных машин, работающих на территории в течении 30 мин, шт., **$NK1 = 7$**

Суммарное время движения без нагрузки 1 машины в день, мин, **$TV1 = 200$**

Суммарное время движения 1 машины с нагрузкой в день, мин, **$TV1N = 200$**

Суммарное время работы 1 машины на хол. ходу, мин, **$TXS = 80$**

Макс время движения без нагрузки 1 машины за 30 мин, мин, **$TV2 = 12$**

Макс время движения с нагрузкой 1 машины за 30 мин, мин, **$TV2N = 12$**

Макс. время работы машин на хол. ходу за 30 мин, мин, **$TXM = 6$**

Примесь: 0337 Углерод оксид (Окись углерода, Угарный газ) (584)

Выбросы за холодный период:

Удельный выброс машин на хол. ходу, г/мин, (табл. 4.2 [2]), **$MXX = 2.4$**

Пробеговой выброс машин при движении, г/мин, (табл. 4.6 [2]), $ML = 1.57$

Для переходного периода выбросы за холодный период умножаются на коэффициент 0.9

Пробеговой выброс машин при движении, г/мин, $ML = 0.9 \cdot ML = 0.9 \cdot 1.57 = 1.413$

Выброс 1 машины при работе на территории, г, $M1 = ML \cdot TV1 + 1.3 \cdot ML \cdot TV1N + MXX \cdot TXS = 1.413 \cdot 200 + 1.3 \cdot 1.413 \cdot 200 + 2.4 \cdot 80 = 842$

Максимальный выброс 1 машины при работе на территории, г за 30 мин, $M2 = ML \cdot TV2 + 1.3 \cdot ML \cdot TV2N + MXX \cdot TXM = 1.413 \cdot 12 + 1.3 \cdot 1.413 \cdot 12 + 2.4 \cdot 6 = 53.4$

Валовый выброс ЗВ, т/год (4.8), $M = A \cdot M1 \cdot NK \cdot DN / 10^6 = 1 \cdot 842 \cdot 16 \cdot 60 / 10^6 = 0.808$

Максимальный разовый выброс ЗВ, г/с

$G = M2 \cdot NK1 / 30 / 60 = 53.4 \cdot 7 / 30 / 60 = 0.2077$

Примесь: 2732 Керосин (654*)

Выбросы за холодный период:

Удельный выброс машин на хол. ходу, г/мин, (табл. 4.2 [2]), $MXX = 0.3$

Пробеговой выброс машин при движении, г/мин, (табл. 4.6 [2]), $ML = 0.51$

Для переходного периода выбросы за холодный период умножаются на коэффициент 0.9

Пробеговой выброс машин при движении, г/мин, $ML = 0.9 \cdot ML = 0.9 \cdot 0.51 = 0.459$

Выброс 1 машины при работе на территории, г, $M1 = ML \cdot TV1 + 1.3 \cdot ML \cdot TV1N + MXX \cdot TXS = 0.459 \cdot 200 + 1.3 \cdot 0.459 \cdot 200 + 0.3 \cdot 80 = 235.1$

Максимальный выброс 1 машины при работе на территории, г за 30 мин, $M2 = ML \cdot TV2 + 1.3 \cdot ML \cdot TV2N + MXX \cdot TXM = 0.459 \cdot 12 + 1.3 \cdot 0.459 \cdot 12 + 0.3 \cdot 6 = 14.47$

Валовый выброс ЗВ, т/год (4.8), $M = A \cdot M1 \cdot NK \cdot DN / 10^6 = 1 \cdot 235.1 \cdot 16 \cdot 60 / 10^6 = 0.2257$

Максимальный разовый выброс ЗВ, г/с

$G = M2 \cdot NK1 / 30 / 60 = 14.47 \cdot 7 / 30 / 60 = 0.0563$

РАСЧЕТ выбросов оксидов азота

Удельный выброс машин на хол. ходу, г/мин, (табл. 4.2 [2]), $MXX = 0.48$

Пробеговой выброс машин при движении, г/мин, (табл. 4.6 [2]), $ML = 2.47$

Выброс 1 машины при работе на территории, г, $M1 = ML \cdot TV1 + 1.3 \cdot ML \cdot TV1N + MXX \cdot TXS = 2.47 \cdot 200 + 1.3 \cdot 2.47 \cdot 200 + 0.48 \cdot 80 = 1174.6$

Максимальный выброс 1 машины при работе на территории, г за 30 мин, $M2 = ML \cdot TV2 + 1.3 \cdot ML \cdot TV2N + MXX \cdot TXM = 2.47 \cdot 12 + 1.3 \cdot 2.47 \cdot 12 + 0.48 \cdot 6 = 71.1$

Валовый выброс ЗВ, т/год (4.8), $M = A \cdot M1 \cdot NK \cdot DN / 10^6 = 1 \cdot 1174.6 \cdot 16 \cdot 60 / 10^6 = 1.128$

Максимальный разовый выброс ЗВ, г/с

$G = M2 \cdot NK1 / 30 / 60 = 71.1 \cdot 7 / 30 / 60 = 0.2765$

С учетом трансформации оксидов азота получаем:

Примесь: 0301 Азота (IV) диоксид (Азота диоксид) (4)

Валовый выброс, т/год, $\underline{M} = 0.8 \cdot M = 0.8 \cdot 1.128 = 0.902$

Максимальный разовый выброс, г/с, $GS = 0.8 \cdot G = 0.8 \cdot 0.2765 = 0.221$

Примесь: 0304 Азот (II) оксид (Азота оксид) (6)

Валовый выброс, т/год, $M = 0.13 \cdot M = 0.13 \cdot 1.128 = 0.1466$

Максимальный разовый выброс, г/с, $GS = 0.13 \cdot G = 0.13 \cdot 0.2765 = 0.03595$

Примесь: 0328 Углерод (Саж, Углерод черный) (583)

Выбросы за холодный период:

Удельный выброс машин на хол. ходу, г/мин, (табл. 4.2 [2]), $MXX = 0.06$

Пробеговый выброс машин при движении, г/мин, (табл. 4.6 [2]), $ML = 0.41$

Для переходного периода выбросы за холодный период умножаются на коэффициент 0.9

Пробеговый выброс машин при движении, г/мин, $ML = 0.9 \cdot ML = 0.9 \cdot 0.41 = 0.369$

Выброс 1 машины при работе на территории, г, $M1 = ML \cdot TV1 + 1.3 \cdot ML \cdot TV1N + MXX \cdot TXS = 0.369 \cdot 200 + 1.3 \cdot 0.369 \cdot 200 + 0.06 \cdot 80 = 174.5$

Максимальный выброс 1 машины при работе на территории, г за 30 мин, $M2 = ML \cdot TV2 + 1.3 \cdot ML \cdot TV2N + MXX \cdot TXM = 0.369 \cdot 12 + 1.3 \cdot 0.369 \cdot 12 + 0.06 \cdot 6 = 10.54$

Валовый выброс ЗВ, т/год (4.8), $M = A \cdot M1 \cdot NK \cdot DN / 10^6 = 1 \cdot 174.5 \cdot 16 \cdot 60 / 10^6 = 0.1675$

Максимальный разовый выброс ЗВ, г/с

$G = M2 \cdot NK1 / 30 / 60 = 10.54 \cdot 7 / 30 / 60 = 0.041$

Примесь: 0330 Сера диоксид (Ангидрид сернистый, Сернистый газ, Сера (IV) оксид) (516)

Выбросы за холодный период:

Удельный выброс машин на хол. ходу, г/мин, (табл. 4.2 [2]), $MXX = 0.097$

Пробеговый выброс машин при движении, г/мин, (табл. 4.6 [2]), $ML = 0.23$

Для переходного периода выбросы за холодный период умножаются на коэффициент 0.9

Пробеговый выброс машин при движении, г/мин, $ML = 0.9 \cdot ML = 0.9 \cdot 0.23 = 0.207$

Выброс 1 машины при работе на территории, г, $M1 = ML \cdot TV1 + 1.3 \cdot ML \cdot TV1N + MXX \cdot TXS = 0.207 \cdot 200 + 1.3 \cdot 0.207 \cdot 200 + 0.097 \cdot 80 = 103$

Максимальный выброс 1 машины при работе на территории, г за 30 мин, $M2 = ML \cdot TV2 + 1.3 \cdot ML \cdot TV2N + MXX \cdot TXM = 0.207 \cdot 12 + 1.3 \cdot 0.207 \cdot 12 + 0.097 \cdot 6 = 6.3$

Валовый выброс ЗВ, т/год (4.8), $M = A \cdot M1 \cdot NK \cdot DN / 10^6 = 1 \cdot 103 \cdot 16 \cdot 60 / 10^6 = 0.0989$

Максимальный разовый выброс ЗВ, г/с

$G = M2 \cdot NK1 / 30 / 60 = 6.3 \cdot 7 / 30 / 60 = 0.0245$

Тип машины: Грузовые автомобили дизельные свыше 8 до 16 т (СНГ)

Тип топлива: Дизельное топливо

Количество рабочих дней в году, дн., $DN = 60$

Наибольшее количество автомобилей, работающих на территории в течении 30 мин, $NK1 = 10$

Общ. количество автомобилей данной группы за расчетный период, шт., $NK = 20$

Коэффициент выпуска (выезда), $A = 1$

Экологический контроль не проводится

Суммарный пробег с нагрузкой, км/день, $L1N = 200$

Суммарное время работы двигателя на холостом ходу, мин/день, $TXS = 80$

Макс. пробег с нагрузкой за 30 мин, км, $L2N = 12$

Макс. время работы двигателя на холостом ходу в течение 30 мин, мин,
 $TXM = 6$

Суммарный пробег 1 автомобиля без нагрузки по территории п/п, км, **$L1 = 200$**

Максимальный пробег 1 автомобиля без нагрузки за 30 мин, км, **$L2 = 12$**

Примесь: 0337 Углерод оксид (Окись углерода, Угарный газ) (584)

Пробеговые выбросы ЗВ, г/км, (табл.3.8), **$ML = 6.66$**

Удельные выбросы ЗВ при работе на холостом ходу, г/мин,
 (табл.3.9), **$MXX = 2.9$**

Выброс ЗВ в день при движении и работе на территории, г, **$M1 = ML \cdot L1 + 1.3 \cdot ML \cdot L1N + MXX \cdot TXS = 6.66 \cdot 200 + 1.3 \cdot 6.66 \cdot 200 + 2.9 \cdot 80 = 3295.6$**

Валовый выброс ЗВ, т/год, **$M = A \cdot M1 \cdot NK \cdot DN \cdot 10^{-6} = 1 \cdot 3295.6 \cdot 20 \cdot 60 \cdot 10^{-6} = 3.955$**

Максимальный разовый выброс ЗВ одним автомобилем, г за 30 мин, **$M2 = ML \cdot L2 + 1.3 \cdot ML \cdot L2N + MXX \cdot TXM = 6.66 \cdot 12 + 1.3 \cdot 6.66 \cdot 12 + 2.9 \cdot 6 = 201.2$**

Максимальный разовый выброс ЗВ, г/с, **$G = M2 \cdot NK1 / 30 / 60 = 201.2 \cdot 10 / 30 / 60 = 1.118$**

Примесь: 2732 Керосин (654*)

Пробеговые выбросы ЗВ, г/км, (табл.3.8), **$ML = 1.08$**

Удельные выбросы ЗВ при работе на холостом ходу, г/мин,
 (табл.3.9), **$MXX = 0.45$**

Выброс ЗВ в день при движении и работе на территории, г, **$M1 = ML \cdot L1 + 1.3 \cdot ML \cdot L1N + MXX \cdot TXS = 1.08 \cdot 200 + 1.3 \cdot 1.08 \cdot 200 + 0.45 \cdot 80 = 532.8$**

Валовый выброс ЗВ, т/год, **$M = A \cdot M1 \cdot NK \cdot DN \cdot 10^{-6} = 1 \cdot 532.8 \cdot 20 \cdot 60 \cdot 10^{-6} = 0.639$**

Максимальный разовый выброс ЗВ одним автомобилем, г за 30 мин, **$M2 = ML \cdot L2 + 1.3 \cdot ML \cdot L2N + MXX \cdot TXM = 1.08 \cdot 12 + 1.3 \cdot 1.08 \cdot 12 + 0.45 \cdot 6 = 32.5$**

Максимальный разовый выброс ЗВ, г/с, **$G = M2 \cdot NK1 / 30 / 60 = 32.5 \cdot 10 / 30 / 60 = 0.1806$**

РАСЧЕТ выбросов оксидов азота:

Пробеговые выбросы ЗВ, г/км, (табл.3.8), **$ML = 4$**

Удельные выбросы ЗВ при работе на холостом ходу, г/мин,
 (табл.3.9), **$MXX = 1$**

Выброс ЗВ в день при движении и работе на территории, г, **$M1 = ML \cdot L1 + 1.3 \cdot ML \cdot L1N + MXX \cdot TXS = 4 \cdot 200 + 1.3 \cdot 4 \cdot 200 + 1 \cdot 80 = 1920$**

Валовый выброс ЗВ, т/год, **$M = A \cdot M1 \cdot NK \cdot DN \cdot 10^{-6} = 1 \cdot 1920 \cdot 20 \cdot 60 \cdot 10^{-6} = 2.304$**

Максимальный разовый выброс ЗВ одним автомобилем, г за 30 мин, **$M2 = ML \cdot L2 + 1.3 \cdot ML \cdot L2N + MXX \cdot TXM = 4 \cdot 12 + 1.3 \cdot 4 \cdot 12 + 1 \cdot 6 = 116.4$**

Максимальный разовый выброс ЗВ, г/с, **$G = M2 \cdot NK1 / 30 / 60 = 116.4 \cdot 10 / 30 / 60 = 0.647$**

С учетом трансформации оксидов азота получаем:

Примесь: 0301 Азота (IV) диоксид (Азота диоксид) (4)

Валовый выброс, т/год, **$\_M\_ = 0.8 \cdot M = 0.8 \cdot 2.304 = 1.843$**

Максимальный разовый выброс, г/с, **$GS = 0.8 \cdot G = 0.8 \cdot 0.647 = 0.518$**

Примесь: 0304 Азот (II) оксид (Азота оксид) (6)

Валовый выброс, т/год, **$\_M\_ = 0.13 \cdot M = 0.13 \cdot 2.304 = 0.2995$**

Максимальный разовый выброс, г/с, $GS = 0.13 \cdot G = 0.13 \cdot 0.647 = 0.0841$

Примесь: 0328 Углерод (Сажа, Углерод черный) (583)

Пробеговые выбросы ЗВ, г/км, (табл.3.8), $ML = 0.36$

Удельные выбросы ЗВ при работе на холостом ходу, г/мин, (табл.3.9), $MXX = 0.04$

Выброс ЗВ в день при движении и работе на территории, г, $M1 = ML \cdot L1 + 1.3 \cdot ML \cdot L1N + MXX \cdot Txs = 0.36 \cdot 200 + 1.3 \cdot 0.36 \cdot 200 + 0.04 \cdot 80 = 168.8$

Валовый выброс ЗВ, т/год, $M = A \cdot M1 \cdot NK \cdot DN \cdot 10^{-6} = 1 \cdot 168.8 \cdot 20 \cdot 60 \cdot 10^{-6} = 0.2026$

Максимальный разовый выброс ЗВ одним автомобилем, г за 30 мин, $M2 = ML \cdot L2 + 1.3 \cdot ML \cdot L2N + MXX \cdot TXM = 0.36 \cdot 12 + 1.3 \cdot 0.36 \cdot 12 + 0.04 \cdot 6 = 10.18$

Максимальный разовый выброс ЗВ, г/с, $G = M2 \cdot NK1 / 30 / 60 = 10.18 \cdot 10 / 30 / 60 = 0.0566$

Примесь: 0330 Сера диоксид (Ангидрид сернистый, Сернистый газ, Сера (IV) оксид) (516)

Пробеговые выбросы ЗВ, г/км, (табл.3.8), $ML = 0.603$

Удельные выбросы ЗВ при работе на холостом ходу, г/мин, (табл.3.9), $MXX = 0.1$

Выброс ЗВ в день при движении и работе на территории, г, $M1 = ML \cdot L1 + 1.3 \cdot ML \cdot L1N + MXX \cdot Txs = 0.603 \cdot 200 + 1.3 \cdot 0.603 \cdot 200 + 0.1 \cdot 80 = 285.4$

Валовый выброс ЗВ, т/год, $M = A \cdot M1 \cdot NK \cdot DN \cdot 10^{-6} = 1 \cdot 285.4 \cdot 20 \cdot 60 \cdot 10^{-6} = 0.3425$

Максимальный разовый выброс ЗВ одним автомобилем, г за 30 мин, $M2 = ML \cdot L2 + 1.3 \cdot ML \cdot L2N + MXX \cdot TXM = 0.603 \cdot 12 + 1.3 \cdot 0.603 \cdot 12 + 0.1 \cdot 6 = 17.24$

Максимальный разовый выброс ЗВ, г/с, $G = M2 \cdot NK1 / 30 / 60 = 17.24 \cdot 10 / 30 / 60 = 0.0958$

ИТОГО выбросы по периоду: Переходный период ($t > -5$ и $t < 5$)

Тип машины: Трактор (К), N ДВС = 61 - 100 кВт										
Dn, сут	Nk, шт	A	Nk1 шт.	Tv1, мин	Tv1n, мин	Txs, мин	Tv2, мин	Tv2n, мин	Txm, мин	
60	16	1.00	7	200	200	80	12	12	6	
ЗВ	Mxx, г/мин	ML, г/мин	г/с		т/год					
0337	2.4	1.413	0.2077		0.808					
2732	0.3	0.459	0.0563		0.2257					
0301	0.48	2.47	0.221		0.902					
0304	0.48	2.47	0.03595		0.1466					
0328	0.06	0.369	0.041		0.1675					
0330	0.097	0.207	0.0245		0.0989					

Тип машины: Грузовые автомобили дизельные свыше 8 до 16 т (СНГ)										
Dn, сут	Nk, шт	A	Nk1 шт.	L1, км	L1n, км	Txs, мин	L2, км	L2n, км	Txm, мин	
60	20	1.00	10	200	200	80	12	12	6	
ЗВ	Mxx, г/мин	ML, г/км	г/с		т/год					
0337	2.9	6.66	1.118		3.955					
2732	0.45	1.08	0.1806		0.639					
0301	1	4	0.518		1.843					
0304	1	4	0.0841		0.2995					

0328	0.04	0.36	0.0566	0.2026	
0330	0.1	0.603	0.0958	0.3425	

ВСЕГО по периоду: Переходный период ($t > 5$ и $t < 5$)				
Код	Примесь	Выброс г/с	Выброс т/год	
0337	Углерод оксид (Окись углерода, Угарный газ) (584)	1.3257	4.763	
2732	Керосин (654*)	0.2369	0.8647	
0301	Азота (IV) диоксид (Азота диоксид) (4)	0.739	2.745	
0328	Углерод (Сажа, Углерод черный) (583)	0.0976	0.3701	
0330	Сера диоксид (Ангидрид сернистый, Сернистый газ, Сера (IV) оксид) (516)	0.1203	0.4414	
0304	Азот (II) оксид (Азота оксид) (6)	0.12005	0.4461	

Расчетный период: Теплый период ($t > 5$)

Температура воздуха за расчетный период, град. С, **$T = 25$**

Тип машины: Трактор (К), N ДВС = 61 - 100 кВт

Вид топлива: дизельное топливо

Температура воздуха за расчетный период, град. С, **$T = 25$**

Количество рабочих дней в периоде, **$DN = 150$**

Общее кол-во дорожных машин данной группы, шт., **$NK = 16$**

Коэффициент выпуска (выезда), **$A = 1$**

Наибольшее количество дорожных машин, работающих на территории в течении 30 мин, шт, **$NK1 = 7$**

Суммарное время движения без нагрузки 1 машины в день, мин, **$TV1 = 200$**

Суммарное время движения 1 машины с нагрузкой в день, мин, **$TV1N = 200$**

Суммарное время работы 1 машины на хол. ходу, мин, **$TXS = 80$**

Макс время движения без нагрузки 1 машины за 30 мин, мин, **$TV2 = 12$**

Макс время движения с нагрузкой 1 машины за 30 мин, мин, **$TV2N = 12$**

Макс. время работы машин на хол. ходу за 30 мин, мин, **$TXM = 6$**

Примесь: 0337 Углерод оксид (Окись углерода, Угарный газ) (584)

Удельный выброс машин при прогреве, г/мин, (табл. 4.5 [2]), **$MPR = 2.4$**

Удельный выброс машин на хол. ходу, г/мин, (табл. 4.2 [2]), **$MXX = 2.4$**

Пробеговый выброс машин при движении, г/мин, (табл. 4.6 [2]), **$ML = 1.29$**

Выброс 1 машины при работе на территории, г, **$M1 = ML \cdot TV1 + 1.3 \cdot ML \cdot TV1N + MXX \cdot TXS = 1.29 \cdot 200 + 1.3 \cdot 1.29 \cdot 200 + 2.4 \cdot 80 = 785.4$**

Максимальный выброс 1 машины при работе на территории, г за 30 мин, **$M2 = ML \cdot TV2 + 1.3 \cdot ML \cdot TV2N + MXX \cdot TXM = 1.29 \cdot 12 + 1.3 \cdot 1.29 \cdot 12 + 2.4 \cdot 6 = 50$**

Валовый выброс ЗВ, т/год (4.8), $M = A \cdot M1 \cdot NK \cdot DN / 10^6 = 1 \cdot 785.4 \cdot 16 \cdot 150 / 10^6 =$
1.885

Максимальный разовый выброс ЗВ, г/с

$G = M2 \cdot NK1 / 30 / 60 = 50 \cdot 7 / 30 / 60 = 0.1944$

Примесь: 2732 Керосин (654*)

Удельный выброс машин при прогреве, г/мин, (табл. 4.5 [2]), $MPR = 0.3$

Удельный выброс машин на хол. ходу, г/мин, (табл. 4.2 [2]), $MXX = 0.3$

Пробеговый выброс машин при движении, г/мин, (табл. 4.6 [2]), $ML =$
0.43

Выброс 1 машины при работе на территории, г, $M1 = ML \cdot TV1 + 1.3 \cdot ML \cdot TV1N +$
 $MXX \cdot TXS = 0.43 \cdot 200 + 1.3 \cdot 0.43 \cdot 200 + 0.3 \cdot 80 = 221.8$

Максимальный выброс 1 машины при работе на территории, г за 30 мин,

$M2 = ML \cdot TV2 + 1.3 \cdot ML \cdot TV2N + MXX \cdot TXM = 0.43 \cdot 12 + 1.3 \cdot 0.43 \cdot 12 + 0.3 \cdot 6 = 13.67$

Валовый выброс ЗВ, т/год (4.8), $M = A \cdot M1 \cdot NK \cdot DN / 10^6 = 1 \cdot 221.8 \cdot 16 \cdot 150 / 10^6 =$
0.532

Максимальный разовый выброс ЗВ, г/с

$G = M2 \cdot NK1 / 30 / 60 = 13.67 \cdot 7 / 30 / 60 = 0.0532$

РАСЧЕТ выбросов оксидов азота

Удельный выброс машин при прогреве, г/мин, (табл. 4.5 [2]), $MPR = 0.48$

Удельный выброс машин на хол. ходу, г/мин, (табл. 4.2 [2]), $MXX = 0.48$

Пробеговый выброс машин при движении, г/мин, (табл. 4.6 [2]), $ML =$
2.47

Выброс 1 машины при работе на территории, г, $M1 = ML \cdot TV1 + 1.3 \cdot ML \cdot TV1N +$
 $MXX \cdot TXS = 2.47 \cdot 200 + 1.3 \cdot 2.47 \cdot 200 + 0.48 \cdot 80 = 1174.6$

Максимальный выброс 1 машины при работе на территории, г за 30 мин,

$M2 = ML \cdot TV2 + 1.3 \cdot ML \cdot TV2N + MXX \cdot TXM = 2.47 \cdot 12 + 1.3 \cdot 2.47 \cdot 12 + 0.48 \cdot 6 = 71.1$

Валовый выброс ЗВ, т/год (4.8), $M = A \cdot M1 \cdot NK \cdot DN / 10^6 = 1 \cdot 1174.6 \cdot 16 \cdot 150 / 10^6 =$
2.82

Максимальный разовый выброс ЗВ, г/с

$G = M2 \cdot NK1 / 30 / 60 = 71.1 \cdot 7 / 30 / 60 = 0.2765$

С учетом трансформации оксидов азота получаем:

Примесь: 0301 Азота (IV) диоксид (Азота диоксид) (4)

Валовый выброс, т/год, $\_M\_ = 0.8 \cdot M = 0.8 \cdot 2.82 = 2.256$

Максимальный разовый выброс, г/с, $GS = 0.8 \cdot G = 0.8 \cdot 0.2765 = 0.221$

Примесь: 0304 Азот (II) оксид (Азота оксид) (6)

Валовый выброс, т/год, $\_M\_ = 0.13 \cdot M = 0.13 \cdot 2.82 = 0.3666$

Максимальный разовый выброс, г/с, $GS = 0.13 \cdot G = 0.13 \cdot 0.2765 = 0.03595$

Примесь: 0328 Углерод (Сажа, Углерод черный) (583)

Удельный выброс машин при прогреве, г/мин, (табл. 4.5 [2]), $MPR = 0.06$

Удельный выброс машин на хол. ходу, г/мин, (табл. 4.2 [2]), $MXX = 0.06$

Пробеговый выброс машин при движении, г/мин, (табл. 4.6 [2]), $ML =$
0.27

Выброс 1 машины при работе на территории, г, $M1 = ML \cdot TV1 + 1.3 \cdot ML \cdot TV1N +$
 $MXX \cdot TXS = 0.27 \cdot 200 + 1.3 \cdot 0.27 \cdot 200 + 0.06 \cdot 80 = 129$

Максимальный выброс 1 машины при работе на территории, г за 30 мин,
 $M2 = ML \cdot TV2 + 1.3 \cdot ML \cdot TV2N + MXX \cdot TXM = 0.27 \cdot 12 + 1.3 \cdot 0.27 \cdot 12 + 0.06 \cdot 6 = 7.81$

Валовый выброс ЗВ, т/год (4.8), $M = A \cdot M1 \cdot NK \cdot DN / 10^6 = 1 \cdot 129 \cdot 16 \cdot 150 / 10^6 = 0.3096$

Максимальный разовый выброс ЗВ, г/с

$G = M2 \cdot NK1 / 30 / 60 = 7.81 \cdot 7 / 30 / 60 = 0.0304$

Примесь: 0330 Сера диоксид (Ангидрид сернистый, Сернистый газ, Сера (IV) оксид) (516)

Удельный выброс машин при прогреве, г/мин, (табл. 4.5 [2]), $MPR = 0.097$

Удельный выброс машин на хол. ходу, г/мин, (табл. 4.2 [2]), $MXX = 0.097$

Пробеговый выброс машин при движении, г/мин, (табл. 4.6 [2]), $ML = 0.19$

Выброс 1 машины при работе на территории, г, $M1 = ML \cdot TV1 + 1.3 \cdot ML \cdot TV1N + MXX \cdot TXS = 0.19 \cdot 200 + 1.3 \cdot 0.19 \cdot 200 + 0.097 \cdot 80 = 95.2$

Максимальный выброс 1 машины при работе на территории, г за 30 мин,
 $M2 = ML \cdot TV2 + 1.3 \cdot ML \cdot TV2N + MXX \cdot TXM = 0.19 \cdot 12 + 1.3 \cdot 0.19 \cdot 12 + 0.097 \cdot 6 = 5.83$

Валовый выброс ЗВ, т/год (4.8), $M = A \cdot M1 \cdot NK \cdot DN / 10^6 = 1 \cdot 95.2 \cdot 16 \cdot 150 / 10^6 = 0.2285$

Максимальный разовый выброс ЗВ, г/с

$G = M2 \cdot NK1 / 30 / 60 = 5.83 \cdot 7 / 30 / 60 = 0.02267$

Тип машины: Грузовые автомобили дизельные свыше 8 до 16 т (СНГ)

Тип топлива: Дизельное топливо

Количество рабочих дней в году, дн., $DN = 150$

Наибольшее количество автомобилей, работающих на территории в течение 30 мин, $NK1 = 10$

Общ. количество автомобилей данной группы за расчетный период, шт., $NK = 20$

Коэффициент выпуска (выезда), $A = 1$

Экологический контроль не проводится

Суммарный пробег с нагрузкой, км/день, $L1N = 200$

Суммарное время работы двигателя на холостом ходу, мин/день, $TXS = 80$

Макс. пробег с нагрузкой за 30 мин, км, $L2N = 12$

Макс. время работы двигателя на холостом ходу в течение 30 мин, мин, $TXM = 6$

Суммарный пробег 1 автомобиля без нагрузки по территории п/п, км, $L1 = 200$

Максимальный пробег 1 автомобиля без нагрузки за 30 мин, км, $L2 = 12$

Примесь: 0337 Углерод оксид (Окись углерода, Угарный газ) (584)

Пробеговые выбросы ЗВ, г/км, (табл.3.8), $ML = 6.1$

Удельные выбросы ЗВ при работе на холостом ходу, г/мин, (табл.3.9), $MXX = 2.9$

Выброс ЗВ в день при движении и работе на территории, г, $M1 = ML \cdot L1 + 1.3 \cdot ML \cdot L1N + MXX \cdot TXS = 6.1 \cdot 200 + 1.3 \cdot 6.1 \cdot 200 + 2.9 \cdot 80 = 3038$

Валовый выброс ЗВ, т/год, $M = A \cdot M1 \cdot NK \cdot DN \cdot 10^{-6} = 1 \cdot 3038 \cdot 20 \cdot 150 \cdot 10^{-6} = 9.11$

Максимальный разовый выброс ЗВ одним автомобилем, г за 30 мин, $M2 = ML \cdot L2 + 1.3 \cdot ML \cdot L2N + MXX \cdot TXM = 6.1 \cdot 12 + 1.3 \cdot 6.1 \cdot 12 + 2.9 \cdot 6 = 185.8$

Максимальный разовый выброс ЗВ, г/с, $G = M2 \cdot NK1 / 30 / 60 = 185.8 \cdot 10 / 30 / 60 = 1.032$

Примесь: 2732 Керосин (654*)

Пробеговые выбросы ЗВ, г/км, (табл.3.8), $ML = 1$

Удельные выбросы ЗВ при работе на холостом ходу, г/мин, (табл.3.9), $MXX = 0.45$

Выброс ЗВ в день при движении и работе на территории, г, $M1 = ML \cdot L1 + 1.3 \cdot ML \cdot L1N + MXX \cdot TXS = 1 \cdot 200 + 1.3 \cdot 1 \cdot 200 + 0.45 \cdot 80 = 496$

Валовый выброс ЗВ, т/год, $M = A \cdot M1 \cdot NK \cdot DN \cdot 10^{-6} = 1 \cdot 496 \cdot 20 \cdot 150 \cdot 10^{-6} = 1.488$

Максимальный разовый выброс ЗВ одним автомобилем, г за 30 мин, $M2 = ML \cdot L2 + 1.3 \cdot ML \cdot L2N + MXX \cdot TXM = 1 \cdot 12 + 1.3 \cdot 1 \cdot 12 + 0.45 \cdot 6 = 30.3$

Максимальный разовый выброс ЗВ, г/с, $G = M2 \cdot NK1 / 30 / 60 = 30.3 \cdot 10 / 30 / 60 = 0.1683$

РАСЧЕТ выбросов оксидов азота:

Пробеговые выбросы ЗВ, г/км, (табл.3.8), $ML = 4$

Удельные выбросы ЗВ при работе на холостом ходу, г/мин, (табл.3.9), $MXX = 1$

Выброс ЗВ в день при движении и работе на территории, г, $M1 = ML \cdot L1 + 1.3 \cdot ML \cdot L1N + MXX \cdot TXS = 4 \cdot 200 + 1.3 \cdot 4 \cdot 200 + 1 \cdot 80 = 1920$

Валовый выброс ЗВ, т/год, $M = A \cdot M1 \cdot NK \cdot DN \cdot 10^{-6} = 1 \cdot 1920 \cdot 20 \cdot 150 \cdot 10^{-6} = 5.76$

Максимальный разовый выброс ЗВ одним автомобилем, г за 30 мин, $M2 = ML \cdot L2 + 1.3 \cdot ML \cdot L2N + MXX \cdot TXM = 4 \cdot 12 + 1.3 \cdot 4 \cdot 12 + 1 \cdot 6 = 116.4$

Максимальный разовый выброс ЗВ, г/с, $G = M2 \cdot NK1 / 30 / 60 = 116.4 \cdot 10 / 30 / 60 = 0.647$

С учетом трансформации оксидов азота получаем:

Примесь: 0301 Азота (IV) диоксид (Азота диоксид) (4)

Валовый выброс, т/год, $\_M\_ = 0.8 \cdot M = 0.8 \cdot 5.76 = 4.61$

Максимальный разовый выброс, г/с, $GS = 0.8 \cdot G = 0.8 \cdot 0.647 = 0.518$

Примесь: 0304 Азот (II) оксид (Азота оксид) (6)

Валовый выброс, т/год, $\_M\_ = 0.13 \cdot M = 0.13 \cdot 5.76 = 0.749$

Максимальный разовый выброс, г/с, $GS = 0.13 \cdot G = 0.13 \cdot 0.647 = 0.0841$

Примесь: 0328 Углерод (Сажа, Углерод черный) (583)

Пробеговые выбросы ЗВ, г/км, (табл.3.8), $ML = 0.3$

Удельные выбросы ЗВ при работе на холостом ходу, г/мин, (табл.3.9), $MXX = 0.04$

Выброс ЗВ в день при движении и работе на территории, г, $M1 = ML \cdot L1 + 1.3 \cdot ML \cdot L1N + MXX \cdot TXS = 0.3 \cdot 200 + 1.3 \cdot 0.3 \cdot 200 + 0.04 \cdot 80 = 141.2$

Валовый выброс ЗВ, т/год, $M = A \cdot M1 \cdot NK \cdot DN \cdot 10^{-6} = 1 \cdot 141.2 \cdot 20 \cdot 150 \cdot 10^{-6} = 0.424$

Максимальный разовый выброс ЗВ одним автомобилем, г за 30 мин, $M2 = ML \cdot L2 + 1.3 \cdot ML \cdot L2N + MXX \cdot TXM = 0.3 \cdot 12 + 1.3 \cdot 0.3 \cdot 12 + 0.04 \cdot 6 = 8.52$

Максимальный разовый выброс ЗВ, г/с, $G = M2 \cdot NK1 / 30 / 60 = 8.52 \cdot 10 / 30 / 60 = 0.0473$

Примесь: 0330 Сера диоксид (Ангидрид сернистый, Сернистый газ, Сера (IV) оксид) (516)

Пробеговые выбросы ЗВ, г/км, (табл.3.8), $ML = 0.54$

Удельные выбросы ЗВ при работе на холостом ходу, г/мин, (табл.3.9), $MXX = 0.1$

Выброс ЗВ в день при движении и работе на территории, г, $M1 = ML \cdot L1 + 1.3 \cdot ML \cdot L1N + MXX \cdot Txs = 0.54 \cdot 200 + 1.3 \cdot 0.54 \cdot 200 + 0.1 \cdot 80 = 256.4$

Валовый выброс ЗВ, т/год, $M = A \cdot M1 \cdot NK \cdot DN \cdot 10^{-6} = 1 \cdot 256.4 \cdot 20 \cdot 150 \cdot 10^{-6} = 0.769$

Максимальный разовый выброс ЗВ одним автомобилем, г за 30 мин, $M2 = ML \cdot L2 + 1.3 \cdot ML \cdot L2N + MXX \cdot TXM = 0.54 \cdot 12 + 1.3 \cdot 0.54 \cdot 12 + 0.1 \cdot 6 = 15.5$

Максимальный разовый выброс ЗВ, г/с, $G = M2 \cdot NK1 / 30 / 60 = 15.5 \cdot 10 / 30 / 60 = 0.0861$

ИТОГО выбросы по периоду: Теплый период ($t > 5$)

Тип машины: Трактор (К), N ДВС = 61 - 100 кВт										
Dn, сум	Nk, шт	A	Nk1 шт.	Tv1, мин	Tv1n, мин	Txs, мин	Tv2, мин	Tv2n, мин	Txm, мин	
150	16	1.00	7	200	200	80	12	12	6	
ЗВ	Mxx, г/мин	ML, г/мин	г/с			т/год				
0337	2.4	1.29	0.1944			1.885				
2732	0.3	0.43	0.0532			0.532				
0301	0.48	2.47	0.221			2.256				
0304	0.48	2.47	0.03595			0.3666				
0328	0.06	0.27	0.0304			0.3096				
0330	0.097	0.19	0.02267			0.2285				

Тип машины: Грузовые автомобили дизельные свыше 8 до 16 т (СНГ)										
Dn, сум	Nk, шт	A	Nk1 шт.	L1, км	L1n, км	Txs, мин	L2, км	L2n, км	Txm, мин	
150	20	1.00	10	200	200	80	12	12	6	
ЗВ	Mxx, г/мин	ML, г/км	г/с			т/год				
0337	2.9	6.1	1.032			9.109999999999999				
2732	0.45	1	0.1683			1.488				
0301	1	4	0.518			4.610000000000001				
0304	1	4	0.0841			0.749				
0328	0.04	0.3	0.0473			0.424				
0330	0.1	0.54	0.0861			0.769				

ВСЕГО по периоду: Теплый период ($t > 5$)			
Код	Примесь	Выброс г/с	Выброс т/год
0337	Углерод оксид (Окись углерода, Угарный газ) (584)	1.2264	10.995
2732	Керосин (654*)	0.2215	2.02
0301	Азота (IV) диоксид (Азота диоксид) (4)	0.739	6.866
0328	Углерод (Сажа, Углерод черный) (583)	0.0777	0.7336
0330	Сера диоксид (Ангидрид сернистый, Сернистый газ, Сера (IV) оксид) (516)	0.10877	0.9975

0304	Азот (II) оксид (Азота оксид) (6)	0.12005	1.1156

Расчетный период: Холодный период ($t < -5$)

Температура воздуха за расчетный период, град. С, $T = -25$

Тип машины: Трактор (К), N ДВС = 61 - 100 кВт

Вид топлива: дизельное топливо

Температура воздуха за расчетный период, град. С, $T = -25$

Количество рабочих дней в периоде, $DN = 90$

Общее кол-во дорожных машин данной группы, шт., $NK = 16$

Коэффициент выпуска (выезда), $A = 1$

Наибольшее количество дорожных машин, работающих на территории в течении 30 мин, шт, $NK1 = 7$

Суммарное время движения без нагрузки 1 машины в день, мин, $TV1 = 200$

Суммарное время движения 1 машины с нагрузкой в день, мин, $TV1N = 200$

Суммарное время работы 1 машины на хол. ходу, мин, $TXS = 80$

Макс время движения без нагрузки 1 машины за 30 мин, мин, $TV2 = 12$

Макс время движения с нагрузкой 1 машины за 30 мин, мин, $TV2N = 12$

Макс. время работы машин на хол. ходу за 30 мин, мин, $TXM = 6$

Примесь: 0337 Углерод оксид (Окись углерода, Угарный газ) (584)

Удельный выброс машин на хол. ходу, г/мин, (табл. 4.2 [2]), $MXX = 2.4$

Пробеговый выброс машин при движении, г/мин, (табл. 4.6 [2]), $ML = 1.57$

Выброс 1 машины при работе на территории, г, $M1 = ML \cdot TV1 + 1.3 \cdot ML \cdot TV1N + MXX \cdot TXS = 1.57 \cdot 200 + 1.3 \cdot 1.57 \cdot 200 + 2.4 \cdot 80 = 914.2$

Максимальный выброс 1 машины при работе на территории, г за 30 мин, $M2 = ML \cdot TV2 + 1.3 \cdot ML \cdot TV2N + MXX \cdot TXM = 1.57 \cdot 12 + 1.3 \cdot 1.57 \cdot 12 + 2.4 \cdot 6 = 57.7$

Валовый выброс ЗВ, т/год (4.8), $M = A \cdot M1 \cdot NK \cdot DN / 10^6 = 1 \cdot 914.2 \cdot 16 \cdot 90 / 10^6 = 1.316$

Максимальный разовый выброс ЗВ, г/с

$G = M2 \cdot NK1 / 30 / 60 = 57.7 \cdot 7 / 30 / 60 = 0.2244$

Примесь: 2732 Керосин (654*)

Удельный выброс машин на хол. ходу, г/мин, (табл. 4.2 [2]), $MXX = 0.3$

Пробеговый выброс машин при движении, г/мин, (табл. 4.6 [2]), $ML = 0.51$

Выброс 1 машины при работе на территории, г, $M1 = ML \cdot TV1 + 1.3 \cdot ML \cdot TV1N + MXX \cdot TXS = 0.51 \cdot 200 + 1.3 \cdot 0.51 \cdot 200 + 0.3 \cdot 80 = 258.6$

Максимальный выброс 1 машины при работе на территории, г за 30 мин, $M2 = ML \cdot TV2 + 1.3 \cdot ML \cdot TV2N + MXX \cdot TXM = 0.51 \cdot 12 + 1.3 \cdot 0.51 \cdot 12 + 0.3 \cdot 6 = 15.88$

Валовый выброс ЗВ, т/год (4.8), $M = A \cdot M1 \cdot NK \cdot DN / 10^6 = 1 \cdot 258.6 \cdot 16 \cdot 90 / 10^6 = 0.3724$

Максимальный разовый выброс ЗВ, г/с

$$G = M2 \cdot NK1 / 30 / 60 = 15.88 \cdot 7 / 30 / 60 = 0.0618$$

РАСЧЕТ выбросов оксидов азота

Удельный выброс машин на хол. ходу, г/мин, (табл. 4.2 [2]), $MXX = 0.48$
 Пробеговой выброс машин при движении, г/мин, (табл. 4.6 [2]), $ML = 2.47$

Выброс 1 машины при работе на территории, г, $M1 = ML \cdot TV1 + 1.3 \cdot ML \cdot TV1N + MXX \cdot TXS = 2.47 \cdot 200 + 1.3 \cdot 2.47 \cdot 200 + 0.48 \cdot 80 = 1174.6$

Максимальный выброс 1 машины при работе на территории, г за 30 мин,
 $M2 = ML \cdot TV2 + 1.3 \cdot ML \cdot TV2N + MXX \cdot TXM = 2.47 \cdot 12 + 1.3 \cdot 2.47 \cdot 12 + 0.48 \cdot 6 = 71.1$

Валовый выброс ЗВ, т/год (4.8), $M = A \cdot M1 \cdot NK \cdot DN / 10^6 = 1 \cdot 1174.6 \cdot 16 \cdot 90 / 10^6 = 1.69$

Максимальный разовый выброс ЗВ, г/с

$$G = M2 \cdot NK1 / 30 / 60 = 71.1 \cdot 7 / 30 / 60 = 0.2765$$

С учетом трансформации оксидов азота получаем:

Примесь: 0301 Азота (IV) диоксид (Азота диоксид) (4)

Валовый выброс, т/год, $\_M\_ = 0.8 \cdot M = 0.8 \cdot 1.69 = 1.352$

Максимальный разовый выброс, г/с, $GS = 0.8 \cdot G = 0.8 \cdot 0.2765 = 0.221$

Примесь: 0304 Азот (II) оксид (Азота оксид) (6)

Валовый выброс, т/год, $\_M\_ = 0.13 \cdot M = 0.13 \cdot 1.69 = 0.2197$

Максимальный разовый выброс, г/с, $GS = 0.13 \cdot G = 0.13 \cdot 0.2765 = 0.03595$

Примесь: 0328 Углерод (Сажа, Углерод черный) (583)

Удельный выброс машин на хол. ходу, г/мин, (табл. 4.2 [2]), $MXX = 0.06$
 Пробеговой выброс машин при движении, г/мин, (табл. 4.6 [2]), $ML = 0.41$

Выброс 1 машины при работе на территории, г, $M1 = ML \cdot TV1 + 1.3 \cdot ML \cdot TV1N + MXX \cdot TXS = 0.41 \cdot 200 + 1.3 \cdot 0.41 \cdot 200 + 0.06 \cdot 80 = 193.4$

Максимальный выброс 1 машины при работе на территории, г за 30 мин,
 $M2 = ML \cdot TV2 + 1.3 \cdot ML \cdot TV2N + MXX \cdot TXM = 0.41 \cdot 12 + 1.3 \cdot 0.41 \cdot 12 + 0.06 \cdot 6 = 11.68$

Валовый выброс ЗВ, т/год (4.8), $M = A \cdot M1 \cdot NK \cdot DN / 10^6 = 1 \cdot 193.4 \cdot 16 \cdot 90 / 10^6 = 0.2785$

Максимальный разовый выброс ЗВ, г/с

$$G = M2 \cdot NK1 / 30 / 60 = 11.68 \cdot 7 / 30 / 60 = 0.0454$$

Примесь: 0330 Сера диоксид (Ангидрид сернистый, Сернистый газ, Сера (IV) оксид) (516)

Удельный выброс машин на хол. ходу, г/мин, (табл. 4.2 [2]), $MXX = 0.097$

Пробеговой выброс машин при движении, г/мин, (табл. 4.6 [2]), $ML = 0.23$

Выброс 1 машины при работе на территории, г, $M1 = ML \cdot TV1 + 1.3 \cdot ML \cdot TV1N + MXX \cdot TXS = 0.23 \cdot 200 + 1.3 \cdot 0.23 \cdot 200 + 0.097 \cdot 80 = 113.6$

Максимальный выброс 1 машины при работе на территории, г за 30 мин,
 $M2 = ML \cdot TV2 + 1.3 \cdot ML \cdot TV2N + MXX \cdot TXM = 0.23 \cdot 12 + 1.3 \cdot 0.23 \cdot 12 + 0.097 \cdot 6 = 6.93$

Валовый выброс ЗВ, т/год (4.8), $M = A \cdot M1 \cdot NK \cdot DN / 10^6 = 1 \cdot 113.6 \cdot 16 \cdot 90 / 10^6 = 0.1636$

Максимальный разовый выброс ЗВ, г/с

$$G = M2 \cdot NK1 / 30 / 60 = 6.93 \cdot 7 / 30 / 60 = 0.02695$$

Тип машины: Грузовые автомобили дизельные свыше 8 до 16 т (СНГ)

Тип топлива: Дизельное топливо

Количество рабочих дней в году, дн., $DN = 90$

Наибольшее количество автомобилей, работающих на территории в течение 30 мин, $NK1 = 10$

Общ. количество автомобилей данной группы за расчетный период, шт., $NK = 20$

Коэффициент выпуска (выезда), $A = 1$

Экологический контроль не проводится

Суммарный пробег с нагрузкой, км/день, $L1N = 200$

Суммарное время работы двигателя на холостом ходу, мин/день, $TXS = 80$

Макс. пробег с нагрузкой за 30 мин, км, $L2N = 12$

Макс. время работы двигателя на холостом ходу в течение 30 мин, мин, $TXM = 6$

Суммарный пробег 1 автомобиля без нагрузки по территории п/п, км, $L1 = 200$

Максимальный пробег 1 автомобиля без нагрузки за 30 мин, км, $L2 = 12$

Примесь: 0337 Углерод оксид (Окись углерода, Угарный газ) (584)

Пробеговые выбросы ЗВ, г/км, (табл.3.8), $ML = 7.4$

Удельные выбросы ЗВ при работе на холостом ходу, г/мин, (табл.3.9), $MXX = 2.9$

Выброс ЗВ в день при движении и работе на территории, г, $M1 = ML \cdot L1 + 1.3 \cdot ML \cdot L1N + MXX \cdot TXS = 7.4 \cdot 200 + 1.3 \cdot 7.4 \cdot 200 + 2.9 \cdot 80 = 3636$

Валовый выброс ЗВ, т/год, $M = A \cdot M1 \cdot NK \cdot DN \cdot 10^{-6} = 1 \cdot 3636 \cdot 20 \cdot 90 \cdot 10^{-6} = 6.54$

Максимальный разовый выброс ЗВ одним автомобилем, г за 30 мин, $M2 = ML \cdot L2 + 1.3 \cdot ML \cdot L2N + MXX \cdot TXM = 7.4 \cdot 12 + 1.3 \cdot 7.4 \cdot 12 + 2.9 \cdot 6 = 221.6$

Максимальный разовый выброс ЗВ, г/с, $G = M2 \cdot NK1 / 30 / 60 = 221.6 \cdot 10 / 30 / 60 = 1.23$

Примесь: 2732 Керосин (654*)

Пробеговые выбросы ЗВ, г/км, (табл.3.8), $ML = 1.2$

Удельные выбросы ЗВ при работе на холостом ходу, г/мин, (табл.3.9), $MXX = 0.45$

Выброс ЗВ в день при движении и работе на территории, г, $M1 = ML \cdot L1 + 1.3 \cdot ML \cdot L1N + MXX \cdot TXS = 1.2 \cdot 200 + 1.3 \cdot 1.2 \cdot 200 + 0.45 \cdot 80 = 588$

Валовый выброс ЗВ, т/год, $M = A \cdot M1 \cdot NK \cdot DN \cdot 10^{-6} = 1 \cdot 588 \cdot 20 \cdot 90 \cdot 10^{-6} = 1.058$

Максимальный разовый выброс ЗВ одним автомобилем, г за 30 мин, $M2 = ML \cdot L2 + 1.3 \cdot ML \cdot L2N + MXX \cdot TXM = 1.2 \cdot 12 + 1.3 \cdot 1.2 \cdot 12 + 0.45 \cdot 6 = 35.8$

Максимальный разовый выброс ЗВ, г/с, $G = M2 \cdot NK1 / 30 / 60 = 35.8 \cdot 10 / 30 / 60 = 0.199$

РАСЧЕТ выбросов оксидов азота:

Пробеговые выбросы ЗВ, г/км, (табл.3.8), $ML = 4$

Удельные выбросы ЗВ при работе на холостом ходу, г/мин,

(табл.3.9), $MXX = 1$

Выброс ЗВ в день при движении и работе на территории, г, $M1 = ML \cdot L1 + 1.3 \cdot ML \cdot L1N + MXX \cdot TXS = 4 \cdot 200 + 1.3 \cdot 4 \cdot 200 + 1 \cdot 80 = 1920$

Валовый выброс ЗВ, т/год, $M = A \cdot M1 \cdot NK \cdot DN \cdot 10^{-6} = 1 \cdot 1920 \cdot 20 \cdot 90 \cdot 10^{-6} = 3.456$

Максимальный разовый выброс ЗВ одним автомобилем, г за 30 мин, $M2 = ML \cdot L2 + 1.3 \cdot ML \cdot L2N + MXX \cdot TXM = 4 \cdot 12 + 1.3 \cdot 4 \cdot 12 + 1 \cdot 6 = 116.4$

Максимальный разовый выброс ЗВ, г/с, $G = M2 \cdot NK1 / 30 / 60 = 116.4 \cdot 10 / 30 / 60 = 0.647$

С учетом трансформации оксидов азота получаем:

Примесь: 0301 Азота (IV) диоксид (Азота диоксид) (4)

Валовый выброс, т/год, $\_M\_ = 0.8 \cdot M = 0.8 \cdot 3.456 = 2.765$

Максимальный разовый выброс, г/с, $GS = 0.8 \cdot G = 0.8 \cdot 0.647 = 0.518$

Примесь: 0304 Азот (II) оксид (Азота оксид) (6)

Валовый выброс, т/год, $\_M\_ = 0.13 \cdot M = 0.13 \cdot 3.456 = 0.449$

Максимальный разовый выброс, г/с, $GS = 0.13 \cdot G = 0.13 \cdot 0.647 = 0.0841$

Примесь: 0328 Углерод (Сажа, Углерод черный) (583)

Пробеговые выбросы ЗВ, г/км, (табл.3.8), $ML = 0.4$

Удельные выбросы ЗВ при работе на холостом ходу, г/мин, (табл.3.9), $MXX = 0.04$

Выброс ЗВ в день при движении и работе на территории, г, $M1 = ML \cdot L1 + 1.3 \cdot ML \cdot L1N + MXX \cdot TXS = 0.4 \cdot 200 + 1.3 \cdot 0.4 \cdot 200 + 0.04 \cdot 80 = 187.2$

Валовый выброс ЗВ, т/год, $M = A \cdot M1 \cdot NK \cdot DN \cdot 10^{-6} = 1 \cdot 187.2 \cdot 20 \cdot 90 \cdot 10^{-6} = 0.337$

Максимальный разовый выброс ЗВ одним автомобилем, г за 30 мин, $M2 = ML \cdot L2 + 1.3 \cdot ML \cdot L2N + MXX \cdot TXM = 0.4 \cdot 12 + 1.3 \cdot 0.4 \cdot 12 + 0.04 \cdot 6 = 11.28$

Максимальный разовый выброс ЗВ, г/с, $G = M2 \cdot NK1 / 30 / 60 = 11.28 \cdot 10 / 30 / 60 = 0.0627$

Примесь: 0330 Сера диоксид (Ангидрид сернистый, Сернистый газ, Сера (IV) оксид) (516)

Пробеговые выбросы ЗВ, г/км, (табл.3.8), $ML = 0.67$

Удельные выбросы ЗВ при работе на холостом ходу, г/мин, (табл.3.9), $MXX = 0.1$

Выброс ЗВ в день при движении и работе на территории, г, $M1 = ML \cdot L1 + 1.3 \cdot ML \cdot L1N + MXX \cdot TXS = 0.67 \cdot 200 + 1.3 \cdot 0.67 \cdot 200 + 0.1 \cdot 80 = 316.2$

Валовый выброс ЗВ, т/год, $M = A \cdot M1 \cdot NK \cdot DN \cdot 10^{-6} = 1 \cdot 316.2 \cdot 20 \cdot 90 \cdot 10^{-6} = 0.569$

Максимальный разовый выброс ЗВ одним автомобилем, г за 30 мин, $M2 = ML \cdot L2 + 1.3 \cdot ML \cdot L2N + MXX \cdot TXM = 0.67 \cdot 12 + 1.3 \cdot 0.67 \cdot 12 + 0.1 \cdot 6 = 19.1$

Максимальный разовый выброс ЗВ, г/с, $G = M2 \cdot NK1 / 30 / 60 = 19.1 \cdot 10 / 30 / 60 = 0.1061$

ИТОГО выбросы по периоду: Холодный период ($t < -5$)

Температура воздуха за расчетный период, град. С, $T = -25$

Тип машины: Трактор (К), N ДВС = 61 - 100 кВт										
Dn, сут	Nk, шт	A	Nk1 шт.	Tv1, мин	Tv1n, мин	Txs, мин	Tv2, мин	Tv2n, мин	Txm, мин	
90	16	1.00	7	200	200	80	12	12	6	

<i>ЗВ</i>	<i>Мхх, г/мин</i>	<i>Мl, г/мин</i>	<i>г/с</i>	<i>т/год</i>	
0337	2.4	1.57	0.2244	1.316	
2732	0.3	0.51	0.0618	0.3724	
0301	0.48	2.47	0.221	1.352	
0304	0.48	2.47	0.03595	0.2197	
0328	0.06	0.41	0.0454	0.2785	
0330	0.097	0.23	0.02695	0.1636	

Тип машины: Грузовые автомобили дизельные свыше 8 до 16 т (СНГ)										
Dn, см	Nk, шт	A	Nk1 шт.	L1, км	L1n, км	Txs, мин	L2, км	L2n, км	Txm, мин	
90	20	1.00	10	200	200	80	12	12	6	
ЗВ	Mxx, г/мин	Мl, г/км	г/с			т/год				
0337	2.9	7.4	1.23			6.540000000000001				
2732	0.45	1.2	0.199			1.058				
0301	1	4	0.518			2.765				
0304	1	4	0.0841			0.449				
0328	0.04	0.4	0.0627			0.337				
0330	0.1	0.67	0.106			0.569				

<i>ВСЕГО по периоду: Холодный (t=-25,град.С)</i>			
<i>Код</i>	<i>Примесь</i>	<i>Выброс г/с</i>	<i>Выброс т/год</i>
0337	Углерод оксид (Окись углерода, Угарный газ) (584)	1.4544	7.856
2732	Керосин (654*)	0.2608	1.4304
0301	Азота (IV) диоксид (Азота диоксид) (4)	0.739	4.117
0328	Углерод (Сажа, Углерод черный) (583)	0.1081	0.6155
0330	Сера диоксид (Ангидрид сернистый, Сернистый газ, Сера (IV) оксид) (516)	0.13305	0.7326
0304	Азот (II) оксид (Азота оксид) (6)	0.12005	0.6687

ИТОГО ВЫБРОСЫ ОТ СТОЯНКИ АВТОМОБИЛЕЙ

<i>Код</i>	<i>Наименование ЗВ</i>	<i>Выброс г/с</i>	<i>Выброс т/год</i>
0301	Азота (IV) диоксид (Азота диоксид) (4)	0.739	13.728
0304	Азот (II) оксид (Азота оксид) (6)	0.12005	2.2304
0328	Углерод (Сажа, Углерод черный) (583)	0.1081	1.7192
0330	Сера диоксид (Ангидрид сернистый, Сернистый газ, Сера (IV) оксид) (516)	0.13305	2.1715
0337	Углерод оксид (Окись углерода, Угарный газ) (584)	1.4544	23.614
2732	Керосин (654*)	0.2608	4.3151

Максимальные разовые выбросы достигнуты в холодный период при температуре -25 градусов С

ПРИЛОЖЕНИЕ Е

**"Қазақстан Республикасы
Экология, геология және табиғи
ресурстар министрлігі Орман
шаруашылығы және жануарлар
дүниесі комитетінің Жетісу
облыстық орман шаруашылығы
және жануарлар дүниесі аумақтық
инспекциясы" республикалық
мемлекеттік мекемесі**

Қазақстан Республикасы 010000,
Талдықорған қ., Ақжайың көшесі 1

**Республиканское государственное
учреждение «Областная
территориальная инспекция
лесного хозяйства и животного
мира по области Жетісу Комитета
лесного хозяйства и животного
мира Министерства экологии,
геологии и природных ресурсов
Республики Казахстан»**

Республика Казахстан 010000, г.
Талдықорған, улица Ак кайын 1

14.09.2023 №ЗТ-2023-01656288

Товарищество с ограниченной
ответственностью "Консолидированная
Строительная Горнорудная Компания"

На №ЗТ-2023-01656288 от 29 августа 2023 года

Директору ТОО «Консолидированная строительная горнорудная компания» К.К.Мангулову На Ваше письмо от 29 августа 2023 года за №КСГК-0629 (вх. запрос от 29 августа 2023 года за № ЗТ-2023-01656288) Областная территориальная инспекция лесного хозяйства и животного мира по области Жетісу (далее-Инспекция), рассмотрев в пределах своей компетенции приложенную Вами схему района работ по проектируемому месторождению «Коксай» в Кербулакском районе области Жетісу сообщает следующее. Запрашиваемый участок к землям особо охраняемых природных территорий и государственного лесного фонда не относится. Сведения о редких и находящихся под угрозой исчезновения видов растений на проектируемой территории в Инспекции отсутствуют. На ранее выведенной из состава охотничьего хозяйства «Гвардейское» территория в данный момент, в связи с антропогенными воздействиями на участок ранее обитавшие дикие животные мигрировали в близлежащие охотничьи угодья. В связи с чем, на запрашиваемом участке места обитания и пути миграции редких и исчезающих копытных животных, занесенных в Красную книгу Республики Казахстан отсутствуют. Также напоминаем, что в радиусе 10 км от запрашиваемого участка расположены следующие охотничьи хозяйства: «Шаган», «Коянды-Тау», «Гвардейское» и «Матай» и при проектировании месторождения «Коксай» необходимо учесть соблюдения лесного законодательства и законодательства в области охраны, воспроизводства и использования животного мира. Согласно пункта 2 статьи 89 Административного процедурно-процессуального кодекса Республики Казахстан (далее – Кодекс) разъясняем, что в случае несогласия с данным решением, Вы вправе подать жалобу в соответствии с главой 13 Кодекса. Согласно статьи 11 Закона РК от 11.07.1997 года «О языках в Республике Казахстан» ответ подготовлен на языке обращения. Руководитель Н. Конусбаев Исп.: Р. Адильбекова Тел: 8(7282)41-26-19




Жауапқа шағымдану немесе талап қою үшін QR кодты сканерлеңіз немесе төмендегі сілтеме бойынша өтініз:

https://i2.app.link/eotinish_blank

Чтобы обжаловать ответ или подать иск, отсканируйте QR-код или переходите по ссылке выше:

Руководитель инспекции

КОНУСБАЕВ НУРКУАТ РАЙЫМБЕКОВИЧ

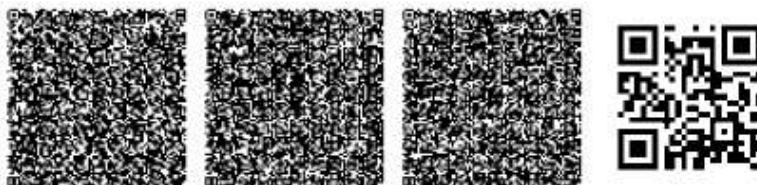

Исполнитель:

АДИЛЬБЕКОВА РАЗАЛИЯ ДУЙСЕНГАЗЫЕВНА

тел.: 7083856932

Осы құжат «Электрондық құжат және электрондық цифрлық қолтаңба туралы» Қазақстан Республикасының 2003 жылғы 7 қаңтардағы N 370-II Заңы 7 бабының 1 тармағына сәйкес қағаз тасығыштағы құжатпен бірдей.

Данный документ согласно пункту 1 статьи 7 ЗРК от 7 января 2003 года N370-II «Об электронном документе и электронной цифровой подписи» равнозначен документу на бумажном носителе.



Жауапқа шағымдану немесе талап қою үшін QR кодты сканерлеңіз немесе төмендегі сілтеме бойынша өтіңіз:

https://2.app.link/eotinish_blank

Чтобы обжаловать ответ или подать иск, отсканируйте QR-код или переходите по ссылке выше:

ПРИЛОЖЕНИЕ Ж
Проект плана мероприятий по охране окружающей среды

№	Наименование мероприятия	Период выполнения	Экологический эффект
1	2	3	4
Охрана атмосферного воздуха			
1	Влажное пылеподавление на всех дорогах и основных пылящих источниках	Период СМР	Снижение выбросов пыли
Охрана водных объектов			
2	Поддержание в чистоте территории площадки и прилегающих площадей	Период СМР	Исключение негативного воздействия отходов на компоненты ОС
3	Использование маслоулавливающих поддонов и других приспособлений, не допускающих утечки ГСМ из агрегатов механизмов	Период СМР	Исключение загрязнения почв, поверхностных и подземных вод, растительного покрова, животного мира
Охрана земель			
4	Снятие ПРС, с последующим использованием при рекультивации	Период СМР	Снижение негативного влияния на почвы, растительный покров
5	Ведение всех строительных работ и движение транспорта строго в пределах полосы отвода земель, запрещение движения транспорта за пределами автодорог	Период СМР	Исключение негативного воздействия на растительный и животный мир, почвы прилегающих участков
Охрана животного и растительного мира			
6	Исключение движения, остановки и стоянки автомобилей и иных транспортных средств на участках, занятых зелеными насаждениями	Период СМР	Исключение негативного воздействия на растительный мир
7	Воспитание (информационная кампания) для персонала и населения в духе гуманного и бережного отношения к животным	Период СМР	Исключение негативного воздействия на животный мир
8	Выполнение ограждения территории предприятия во избежание захода и случайной гибели представителей животного мира	Период СМР	Исключение негативного воздействия на животный мир
9	Установка дорожных знаков, предупреждающих о вероятности столкновения с животными	Период СМР	Исключение негативного воздействия на животный мир
10	Рациональное использование территории, предусматривающее минимальное уничтожение и нарушение растительного покрова	Период СМР	Исключение негативного воздействия на растительный мир
Обращение с отходами			
11	Накопление отходов на месте их образования и передача специализированным организациям	Период СМР	Исключение негативного воздействия отходов на компоненты ОС

12	Хранение строительных материалов будет осуществляться в крытых металлических контейнерах, либо материалы будут сразу направляться в работу.	Период СМР	Исключение негативного воздействия на компоненты ОС
13	Складирование и вывоз отходов производства и потребления в соответствии с принятыми в проекте решениями	Период СМР	Исключение негативного воздействия отходов на компоненты ОС
Радиационная, биологическая и химическая безопасность			
14	Тщательная технологическая регламентация проведения работ	Период СМР	Исключение негативного воздействия на компоненты ОС
15	Техническое обслуживание техники на станциях ТО за пределами рассматриваемого участка	Период СМР	Исключение негативного воздействия на компоненты ОС
16	Содержание оборудования в надлежащем порядке, своевременное проведение технического осмотра и ремонта	Период СМР	Исключение негативного воздействия на компоненты ОС
17	Исключение вероятности возгорания участков на территории, прилегающей к хозяйственному объекту	Период СМР	Исключение возможности создания аварийной ситуации

ПРИЛОЖЕНИЕ 3


«ЖЕТІСУ ОБЛЫСЫНЫҢ
ВЕТЕРИНАРИЯ БАСҚАРМАСЫ»
МЕМЛЕКЕТТІК МЕКЕМЕСІ



ГОСУДАРСТВЕННОЕ УЧРЕЖДЕНИЕ
«УПРАВЛЕНИЕ ВЕТЕРИНАРИИ
ОБЛАСТИ ЖЕТІСУ»

040000, Талдықорған қаласы, Кабанбай батыр
көшесі, 26, тел.: (7282) 32-90-72, факс: 32-90-75

040000, город Талдықорған, ул. Кабанбай батыра, 26,
тел.: (7282) 32-90-72, факс: 32-90-75

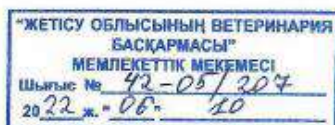

Директору
ТОО «КСГК»
К. К. Мангулову

К письму №КСГК-0219
от 27 сентября 2022 года.

Управление ветеринарии области Жетісу, рассмотрев Ваше обращение по вопросу сибиреязвенных захоронений и скотомогильников (биотермические ямы), сообщает следующее.

На территории Кербулакского района, области Жетісу соответствии с координатами указанных в Вашем письме, сибиреязвенные захоронения не зарегистрированы и скотомогильники отсутствуют.

Дополнительно сообщаем, что при несогласии с принятым решением согласно статье 91 Кодекса Республики Казахстан от 29 июня 2020 года № 350-VI «Об Административный процедурно-процессуальный кодекс», Вы вправе обжаловать в законном порядке в вышестоящий государственный орган или в суд.

Заместитель руководителя
управления

К. Айпенсов

М. Бадилхан
тел: 8 /7282/ 32 94 13

ПРИЛОЖЕНИЕ И

ЗАКЛЮЧЕНИЕ ИСТОРИКО-КУЛЬТУРНОЙ ЭКСПЕРТИЗЫ №АЭ-2023-124

по итогам научно-исследовательских работ на археологических объектах месторождения "Коксай" в Кербулакском районе, области Жетісу.

Настоящее Заключение историко-культурной экспертизы составлено ТОО «Antique-KZ» на основании государственной неотчуждаемой лицензии 1-класса №23005717 от 01.03.2023 г. и свидетельство об аккредитации в качестве субъекта научной и научно-технической деятельности от 14.02.2022 г., согласно условиям договора № KSGK/Д041-BOY-2023 от 26 апреля 2023 г. с ТОО «Консолидированная Строительная Горнорудная Компания»

В результате осуществленных научно-исследовательских работ все погребальные памятники, находящиеся на месторождении Коксай были всесторонне исследованы. Изученные объекты, судя по особенностям погребального обряда, погребальных конструкций и сопроводительного инвентаря, а именно в качестве фрагментов керамического сосуда и бронзовых наконечников стрел, соотносимы к погребально-поминальным памятникам в хронологических рамках от сако-усуевского времени до древнетюркской эпохи.

Научные изыскания проведены с соблюдением всех норм полевой археологической методологии. Археологические памятники были детально задокументированы. Результаты научно-исследовательских работ отражены в итоговом научном отчете. **(Географические координаты исследованных объектов прилагаются в приложение I)**

Заключение:

1. В результате научно-исследовательских работ памятники археологии полностью исследованы, дальнейшим изучением, реставрацией и музеефикации не подлежат.

2. В связи с полной исследованностью памятников археологии и утерей ими своей историко-культурной значимости указанные объекты можно исключить из списка предварительного учета.

3. ТОО «Консолидированная Строительная Горнорудная Компания» могут свободно осуществлять земляные и производственные работы, с учетом ниже предоставленных рекомендаций.

Рекомендации по действию компании и ее подрядчиков в случае обнаружения останков и предметов старины при проведении производственных работ:

- При обнаружении человеческих останков или предметов старины рекомендуется немедленно приостановить все производственные работы и сообщить о находке в местный уполномоченный орган.

С искренним уважением
Директор ТОО «Antique-KZ»



Е.К. Оралбай

Приложение 1

Географические координаты исследованных объектов:

1. Аварийный одиночный курган Коксай-Х
N 44° 29'07,2" E 078° 25'51,9"
2. Группа памятников Коксай-ХI
северный край N 44° 28'59,6" E 078° 25'53,2"
южный край N 44° 28'58,5" E 078° 25'53,4"
3. Группа памятников Коксай-ХII
северный край N 44° 28'45,3" E 078° 25'49,7"
южный край N 44° 28'44,0" E 078° 25'49,7"
4. Группа памятников Коксай-ХIII
северный край N 44° 28'37,1" E 078° 25'37,6"
южный край N 44° 28'35,3" E 078° 25'35,9"
5. Одиночный курган Коксай-ХIV
N 44° 28'33,8" E 078 25'33,1"
6. Одиночный курган Коксай-ХV
N 44° 29'18,7", E 078° 26'28,0"
7. Аварийный одиночный курган Коксай-ХVI
N 44° 29'04,4" E 078° 26'26,0"
8. Аварийный могильник Коксай-И
северный край N 44° 28'39,4", E 078° 27'51,5"
южный край N 44° 28'36,4", E 078° 27'47,3"
9. Могильник Коксай-И
северный край N 44° 28'39,3", E 078° 27'06,1"
южный край N 44° 28'30,2", E 078° 27'04,8"
10. Могильник Коксай-ИИ
северный край N 44° 28'39,3"; E 078° 27'06,1"
южный край N 44° 28'30,2"; E 078° 27'04,8"
11. Аварийный могильник Коксай-IV
северный край N 44° 28'49,9" E 078° 29'11,8"
южный край N 44° 28'43,3" E 078° 29'06,1"
12. Курганная группа Коксай-IIIe
N 44°28'36.1254"; E 78°26'59.0619"
13. Коксай-группа курганов ХIII (А)
N 44°28'34.7490 E 78°25'39.3420".
14. Курганная группа Коксай-IIIa
N 44°28'12.7277" E 78°27'08.4105"
15. Коксай-III(д) аварийный одиночный курган
N 44° 28'49,4" E 78° 27'11,8"
16. Группа курганов Жаналык
N 44° 30'24,3° E 78° 29'42,6 E
17. Курганная группа Уварова-III
N 44° 29'49,8° E 78° 29'41,7
18. Группа памятников Уварова- IX

N 44° 31'06,7" E 78° 34'59,2"

19. Группа памятников Когалы-II

северо-восточный край N 44° 31'01,3"; E 78° 38'05,9"

юго-западный край N 44° 30'50,7"; E 78° 37'54,7"

20. Группа памятников Кармола-XV

северный край N 44° 28'59,7"E 78° 25'20,9"

южный край N 44° 28'50,5"E 78° 25'11,7"

21. Группа памятников Кармола-XVI

N 44° 28'29,6", E 78° 25'03,7"

22. Группа памятников Коксай-V

северный край N 44° 30'36,0" E 078° 26'44,8"

южный край N 44° 30'33,6" E 078° 26'46,9"

23. Группа памятников Кармола-XIX

N 44° 30'33,5"; E 78° 27'30,1"

24. Группа памятников Коксай-V (B)

N44°30'22.9" E78°26'56.7"

25. Группа курганов Кармола

северный край N 44° 30'42,8" E 78° 26'14,8"

южный край N 44° 30'22,6" E 78° 26'26,2"

26. Одиночный курган Коксай-VI

N 44°29'26.8" E 78°26'11.0"

27. Группа памятников Коксай-VI (A)

N 44°29'42.3" E 78°26'14.3"

28. Одиночный каменный курган

N 44°28'42.2396" E 78°26'28.2414"

29. Группа памятников Коксай-VII

северный край N 44° 29'24,5" E 078° 26'01,4"

южный край N 44° 29'22,1" E 078° 26'00,6"

30. Группа памятников Коксай-VIII

северный край N 44° 29'19,4" E 078° 25'59,3"

южный край N 44° 29'18,7" E 078° 25'59,0"

31. Одиночный памятник Коксай-IX

N 44° 29'12,7" E 078° 25'52,3"

32. Курганная группа Коксай-IIIв

N 44°28'12.9822"; E 78°26'48.5998"

33. Одиночный курган Уварова-II

N 44° 29'18,9° E 78° 28'58,6 E

34. Группа памятников Уварова-VIII.

N 44° 31'00,5", E 78° 33'34,7"

35. Группа памятников Когалы-I

северный край N 44° 31'59,2"; E 78° 38'45,6"

южный край N 44° 32'21,1"; E 78° 39'06,7"

36. Одиночный курган Уварова-I

N 44° 29'18,9° E 78° 28'58,6 E

37. Курганная группа Уварова-IV

N 44° 29'49,8" E 78° 29'41,7"

38. Лозовое-III

N 44° 28'46,8" E 078° 29'48,6"

39. Группа курганов Лозовое-IV

северный край N 44° 28'53,4"; E 078° 29'49,0"

южный край N 44° 28'52,3"; E 078° 29'48,2"

40. Одиночный курган Уварова-X

N 44° 31'22,2"; E 78° 36'24,1"

41. Группа памятников Уварова-XI

N 44° 31'40,9"; E 78° 36'26,0"

42. Группа курганов Карамола-XIV

северный край N 44° 30'15,6" E 78° 25'49,2"

южный край N 44° 29'50,6" E 78° 25'46,9"

«ЖЕТІСУ ОБЛЫСЫНЫҢ
МӘДЕНІЕТ, АРХИВТЕР ЖӘНЕ
ҚҰЖАТТАМА БАСҚАРМАСЫ»
МЕМЛЕКЕТТІК МЕКЕМЕСІНІҢ
«ЖЕТІСУ ОБЛЫСЫНЫҢ
ТАРИХИ-МӘДЕНИ МҰРАНЫ ҚОРҒАУ
ЖӨНІНДЕГІ ОРТАЛЫҒЫ»
КОММУНАЛДЫҚ
МЕМЛЕКЕТТІК МЕКЕМЕСІ

040000, Жетісу облысы, Талдықорған қаласы,
Мұрағаттар Паладының жолы, 37, к.с. 8 (7282) 44-00-05,
ECS: 22940041430, e-mail: jetyu.madent@yandex.kz



КОММУНАЛЬНОЕ
ГОСУДАРСТВЕННОЕ УЧРЕЖДЕНИЕ
«ЦЕНТР ПО ОХРАНЕ
ИСТОРИКО-КУЛЬТУРНОГО
НАСЛЕДИЯ ОБЛАСТИ ЖЕТІСУ»
ГОСУДАРСТВЕННОГО УЧРЕЖДЕНИЯ
«УПРАВЛЕНИЕ КУЛЬТУРЫ,
АРХИВОВ И ДОКУМЕНТАЦИИ
ОБЛАСТИ ЖЕТІСУ»

040000, «Облысы Жетісу» облысы Талдықорған,
мұрағаттар Паладының жолы, 37, к.с. 8 (7282) 44-00-05,
ECS: 22940041430, e-mail: jetyu.madent@yandex.kz

31.01.2024 № 10

Директору ТОО «КСГК»
К. Мангулову

КГУ «Центр по охране историко-культурного наследия области Жетісу на Ваше письмо № КСГК-0053 от 30.01.2024 года сообщает, что согласовывает заключение историко-культурной экспертизы №АЭ-2023-124 ТОО «Antique-KZ».

И.о. директора


Бодауова

Г. Бодауова

Исп. Ж.Адамжанов
Тел. 8(7282) 24-00-40

000242

ПРИЛОЖЕНИЕ К

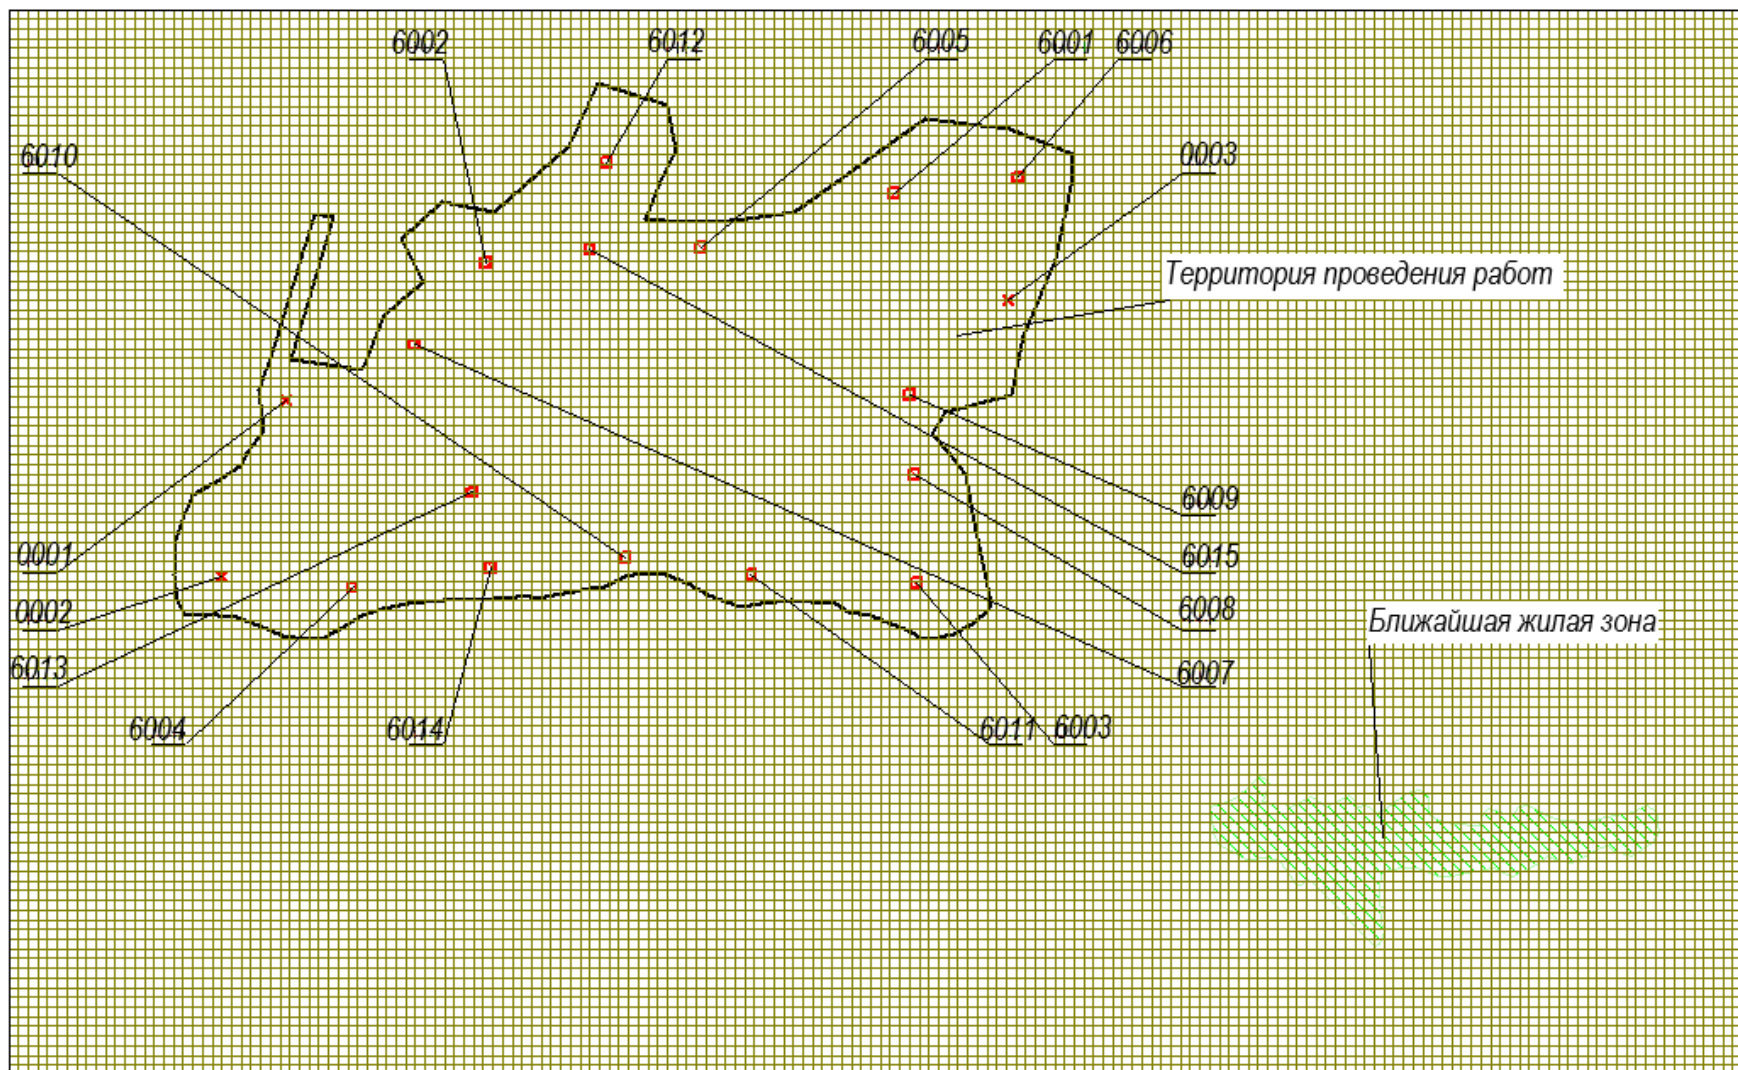

ПРИЛОЖЕНИЕ Л

«Азаматтарға арналған үкімет» мемлекеттік корпорациясы» коммерциялық емес акционерлік қоғамының Жетісу облысы бойынша филиалының Кербұлақ аудандық тіркеу және жер кадастры бөлімі



Отдел Кербулакского района по регистрации и земельному кадастру филиала некоммерческого акционерного общества «Государственная корпорация «Правительство для граждан» по области Жетісу

Жер учаскесіне арналған акт № 2024-3154354

Акт на земельный участок № 2024-3154354

1. Жер учаскесінің кадастрлық нөмірі/ Кадастровый номер земельного участка	24:260:068:497
2. Жер учаскесінің мекенжайы, мекенжайдың тіркеу коды* Адрес земельного участка, регистрационный код адреса *	Жетісу обл., Кербұлақ ауд., Жайнақ Батыр а.о. обл. Жетісу, р-н Кербулакский, с.о. Жайнақ Батыр
3. Жер учаскесіне құқық түрі Вид право на земельный участок	уақытша өтеулі қысқа мерзімді жер пайдалану временное возмездное краткосрочное землепользование
4. Жалға алудың аяқталу мерзімі мен күні ** Срок и дата окончания аренды **	29.10.2029 дейін до 29.10.2029
5. Жер учаскесінің алаңы, гектар*** Площадь земельного участка, гектар***	20.8100 20.8100
6. Жердің санаты Категория земель	Өнеркәсіп, көлік, байланыс жері, ғарыш қызметі, қорғаныс, ұлттық қауіпсіздік, ядролық қауіпсіздік аймағы мұқтажына арналған жер және ауыл шаруашылығына арналмаған өзге де жер Земли промышленности, транспорта, связи, для нужд космической деятельности, обороны, национальной безопасности, зоны ядерной безопасности и иного несельскохозяйственного назначения
7. Жер учаскесінің нысаналы мақсаты**** Елді мекендегі функционалдық аймақ (бар болса)***** Целевое назначение земельного участка**** Функциональная зона в населенном пункте (при наличии)*****	инженерлік, көліктік және басқа да инфрақұрылымды салу және орналастыру үшін для строительства и размещения инженерной, транспортной и иной инфраструктуры
8. Жер учаскесін пайдаланудағы шектеулер мен ауыртпалықтар Ограничения в использовании и обременения земельного участка	- -
9. Бөлінуі (бөлінеді/бөлінбейді) Делимость (делимый/неделимый)	Бөлінетін Делимый

Ескерту / Примечание:

* Мекенжайдың тіркеу коды болған жағдайда көрсетіледі/Регистрационный код адреса указывается при наличии.


** Аяқталу мерзімі мен күні уақытша жер пайдалану кезінде көрсетіледі/Срок и дата окончания указывается при временном землепользовании.

*** Қосымша жер учаскесінің үлесі бар болған жағдайда көрсетіледі/Дополнительно указывается доля площади земельного участка при наличии.

**** Қосымша жеке қосалқы шаруашылық жүргізу үшін берілетін жер учаскесінің телімінің түрі көрсетіледі/В случае предоставления для ведения личного подсобного хозяйства, указывается вид надела земельного участка.


***** Жергілікті атқарушы органның шешіміне сәйкес елді мекендер жерлеріндегі функционалдық аймақ/Функциональная зона на землях населенных пунктов согласно решению местного исполнительного органа.

Осы құжат «Электрондық құжат және электрондық цифрлық қолтаба туралы» 2003 жылғы 7 қаңтардағы N 370-ІІ ҚРЗ І бабына сәйкес қағаз жеткізгіштігі құжатпен бірдей. Данный документ согласно пункту 1 статьи 370-ІІ ЗРК от 7 января 2003 года «Об электронном документе и электронной цифровой подписи» равнозначен документу на бумажном носителе.

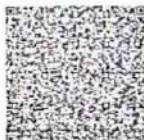

*штрих-код ЖМБМК АЖ-дан алынған және қызмет берушінің электрондық-цифрлық қолтабасымен қол қойылған деректерді қамтиды: «Азаматтарға арналған үкімет» мемлекеттік корпорациясы» коммерциялық емес акционерлік қоғамының Жетісу облысы бойынша филиалының Кербұлақ аудандық тіркеу және жер кадастры бөлімі. Штрих код содержит информацию о получении из ИС ЕГРН и подписании электронной цифровой подписью услугодателя: Отдел Кербулакского района по регистрации и


Жер учаскесінің жоспары*
План земельного участка*

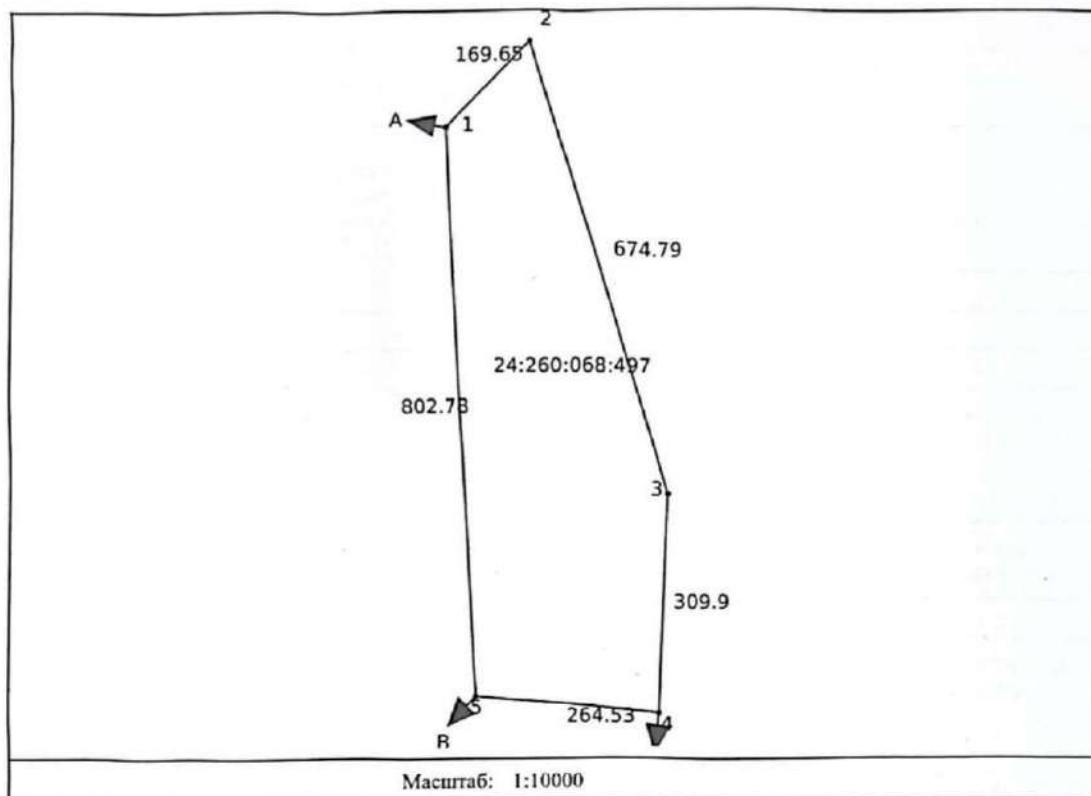

Сызыктардың өлшемін шығару
Выноска мер линий

Бұрылысты нүктелердің № № поворотных точек	Сызыктардың өлшемі Меры линий
Жылжымайтын мүліктің бірыңғай мемлекеттік кадастры ақпараттық жүйесінің жария кадастрлық картасында көрсетілген координаттар жүйесіндегі сызыктардың өлшемдері Меры линий в системе координат, указанной в публичной кадастровой карте информационной системы единого государственного кадастра недвижимости	
1-2	169.65
2-3	674.79
3-4	309.90
4-5	264.53
5-1	802.78

Осы құжат «Электрондық құжат және электрондық цифрлық қолтаңба туралы» 2003 жылғы 7 қаңтардағы N 370-ІІ ҚРЗ І бабына сәйкес қағаз жеткізгіштегі құжатпен бірдей.
Данный документ согласно пункту 1 статьи 370-ІІ ЗРК от 7 января 2003 года «Об электронном документе и электронной цифровой подписи» равнозначен документу на бумажном носителе.

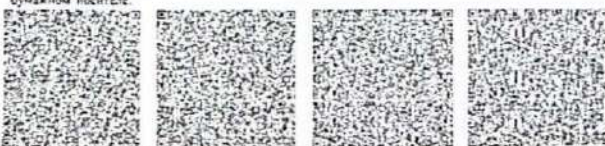

*Шпрех-код ЖМЕМК А.Ж.-дан алынған және қызмет берушінің электрондық-цифрлық қолтаңбасымен қол қойылған деректерді қамтиды: «Азаматтарға арналған үкімет» мемлекеттік корпорациясы» коммерциялық емес акционерлік қоғамының Жетісу облысы бейіншіла филиалының Кербұлақ аудандық тіркеу және жер кадастры бөлімі.
*ШТІМУ-802 сертификат алынған, потыпишны: из ИС РТКП и потыпишны: электронно-цифровой подписью услугодателя: Отдел Кербулакского района по регистрации и

Бірілген мемлекеттік координаттар жүйесіндегі сызықтардың өлшемдері / Меры линий в единой государственной системе координат	
1-2	169.65
2-3	674.79
3-4	309.90
4-5	264.53
5-1	802.78

Аралас учаскелердің кадастрлық нөмірлері (жер санаттары)*
Кадастровые номера (категории земель) смежных земельных участков*

Нүктесінен От точки	Нүктесіне дейін До точки	Сипаттамасы Описание
А	Б	---
Б	В	24:260:068:489
В	А	24:260:068:490

Ескерту/Примечание:

*Шектесулердің сипаттамасы жер учаскесіне сәйкестендіру құжатын дайындау сәтіне жарамды/Описание смежности действительно на момент изготовления идентификационного документа на земельный участок.

Жоспар шекарасындағы бөге жер учаскелері
Посторонние земельные участки в границах плана

Жоспардағы № № на плане	Жоспар шегіндегі бөтен жер учаскелерінің кадастрлық нөмірлері Кадастровые номера посторонних земельных участков в границах плана	Алаңы, гектар Площадь, гектар
----	----	----

Осы актіні «Азаматтарға арналған үкімет» мемлекеттік корпорациясы» коммерциялық сәтс әкционерлік қоғамының Жетісу облысы бойынша филиалының Кербұлақ аудандық тіркеу және жер кадастры бөлімі жасады.

(жер кадастрын жүргізетін ұйымның атауы)


Настоящий акт изготовлен Отдел Кербулакского района по регистрации и земельному кадастру филиала некоммерческого акционерного общества «Государственная корпорация «Правительство для граждан» по области Жетісу

(наименование организации, ведущей земельный кадастр)

Актінің дайындалған күні: 2024 жылғы «21» қараша

Дата изготовления акта: «21» ноября 2024 года

Осы құжат «Электрондық құжат және электрондық цифрлық қолтаңба туралы» 2003 жылғы 7 қаңтардағы N 370-ІІ ҚРТІ бабына сәйкес қағаз жеткізгіштігі құжатпен бірдей. Дәлелді документ согласно пункту 1 статьи 370-ІІ ЗРК от 7 января 2003 года «Об электронном документе и электронной цифровой подписи» равносильно документу на бумажном носителе.

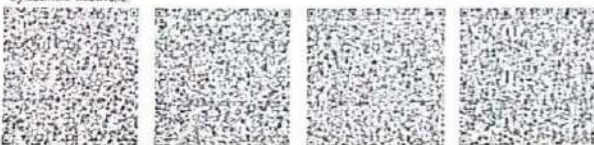

*штрих-код ЖМБМҚ АА-ая қызыл және қызмет берушінің электрондық-цифрлық қолтаңбасымен қол қойылған деректерді қамтиды: «Азаматтарға арналған үкімет» мемлекеттік корпорациясы» коммерциялық сәтс әкционерлік қоғамының Жетісу облысы бойынша филиалының Кербұлақ аудандық тіркеу және жер кадастры бөлімі

*штрих-код содержит данные, полученные из ИС ЕГРН и подписанные электронной-цифровой подписью услугодателя: Отдел Кербулакского района по регистрации и

«Азаматтарға арналған үкімет» мемлекеттік корпорациясы» коммерциялық емес акционерлік қоғамының Жетісу облысы бойынша филиалының Кербұлақ аудандық тіркеу және жер кадастры бөлімі



Отдел Кербулакского района по регистрации и земельному кадастру филиала некоммерческого акционерного общества «Государственная корпорация «Правительство для граждан» по области Жетісу

Жер учаскесіне арналған акт № 2023-41691

Акт на земельный участок № 2023-41691

1. Жер учаскесінің кадастрлық нөмірі/ Кадастровый номер земельного участка	24:260:068:476
2. Жер учаскесінің мекенжайы, мекенжайдың тіркеу коды* Адрес земельного участка, регистрационный код адреса *	Жетісу обл., Кербұлақ ауд., Жайнақ Батыр а.о. обл. Жетісу, р-н Кербулакский, с.о. Жайнақ Батыр
3. Жер учаскесіне құқық түрі Вид право на земельный участок	уақытша өтеулі қысқа мерзімді жер пайдалану временное возмездное краткосрочное землепользование
4. Жалға алудың аяқталу мерзімі мен күні ** Срок и дата окончания аренды **	03.07.2026 дейін до 03.07.2026
5. Жер учаскесінің алаңы, гектар*** Площадь земельного участка, гектар***	258.0000 258.0000
6. Жердің санаты Категория земель	Энергетік, көлік, байланыс, қорғаныс және ауыл шаруашылығына арналмаған өзге де жер Земли промышленности, транспорта, связи, обороны и иного несельскохозяйственного назначения
7. Жер учаскесінің нысаналы мақсаты Целевое назначение земельного участка	инженерлік, көлік және басқа да инфрақұрылымдарды салу және орналастыру үшін для строительства и размещения инженерной, транспортной и иной инфраструктуры
8. Жер учаскесін пайдаланудағы шектеулер мен ауыртпалықтар Ограничения в использовании и обременения земельного участка	-
9. Бөлінуі (бөлінеді/бөлінбейді) Делимость (делимый/неделимый)	Бөлінбейтін Неделимый


Ескертпе / Примечание:

* Мекенжайдың тіркеу коды болған жағдайда көрсетіледі/Регистрационный код адреса указывается при наличии.

** Аяқталу мерзімі мен күні уақытша жер пайдалану кезінде көрсетіледі/Срок и дата окончания указывается при временном землепользовании.


*** Қосымша жер учаскесінің үлесі бар болған жағдайда көрсетіледі/Дополнительно указывается доля площади земельного участка при наличии.

Осы құжат «Электрондық құжат және электрондық цифрлық қолтаңба туралы» 2003 жылғы 7 қаңтардағы № 370-ІІ ҚРЗ І бабына сәйкес қағаз жеткізінгітегі құжатпен бірдей. Данный документ согласно пункту 1 статьи 370-ІІ ЗРК от 7 января 2003 года «Об электронном документе и электронной цифровой подписи» равнозначен документу на бумажном носителе.

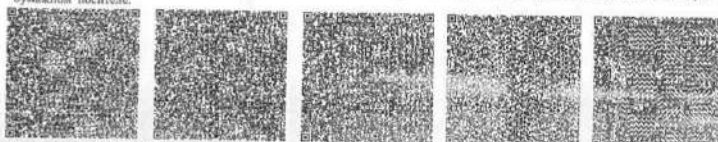

*штрих-код БМЖМҚ А.Ж-дан алынған және «Азаматтарға арналған үкімет» МК КЕАК-ның тиісті электрондық-цифрлық қолтаңбасымен қол қойылған деректерді қамтиды
*штрих-код содержит данные, полученные из ИС ЕГРН и подписанные электронно-цифровой подписью соответствующего НАО ГК «Правительство для граждан»


Жер учаскесінің жоспары
План земельного участка

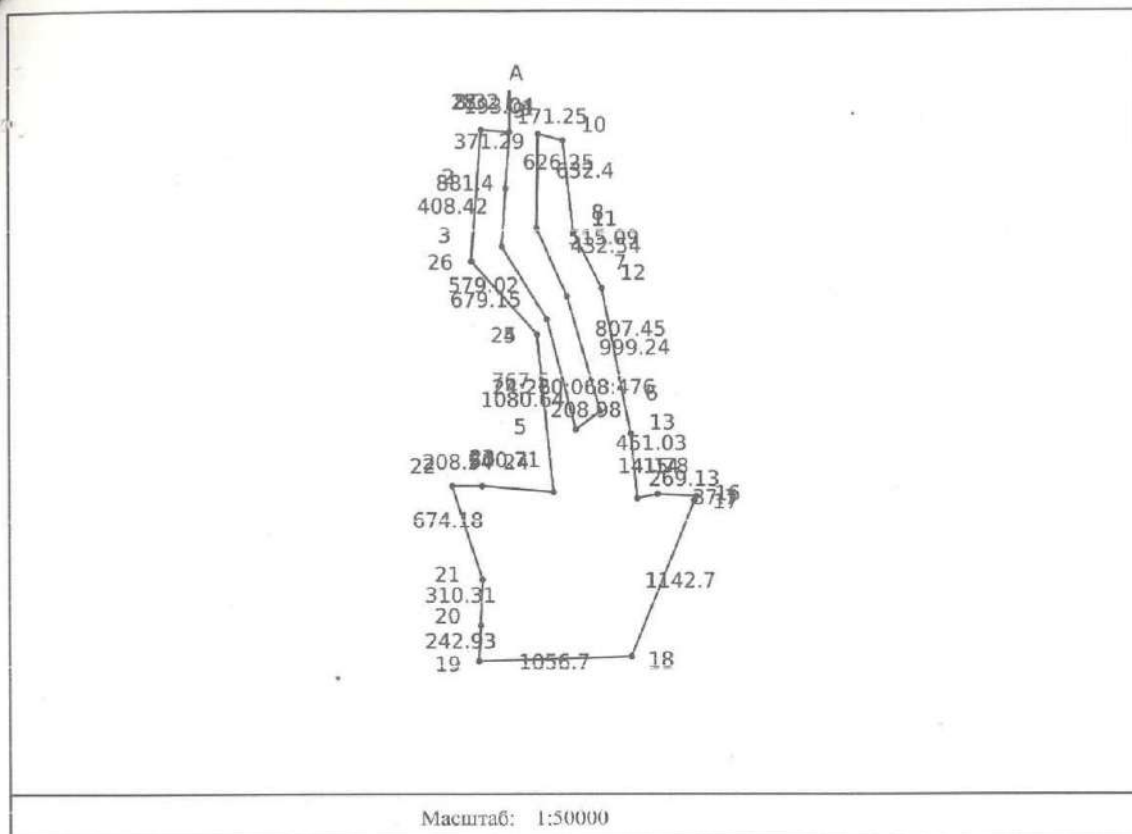


Сызыктардың өлшемін шығару
Выноска мер линий

Бұрылысты нүктелердің № № поворотных точек	Сызыктардың өлшемі Меры линий
1-2	371.29
2-3	408.42
3-4	579.02
4-5	767.50
5-6	208.98
6-7	807.45
7-8	515.09

Осы құжат «Электрондық құжат және электрондық цифрлық қолтаңба туралы» 2003 жылғы 7 қаңтардағы N 370-ІІ ҚРЗ І бабына сәйкес қолға жеткізілетін құжатпен бірдей.
Данный документ согласно пункту 1 статьи 370-ІІ ЗРК от 7 января 2003 года «Об электронном документе и электронной цифровой подписи» равнозначен документу на бумажном носителе.

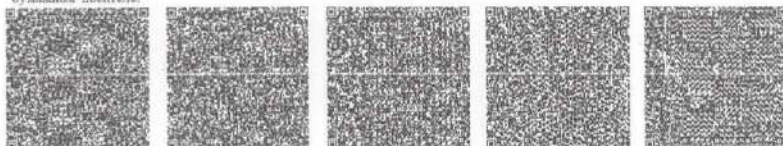


Жер учаскесінің жоспары
План земельного участка

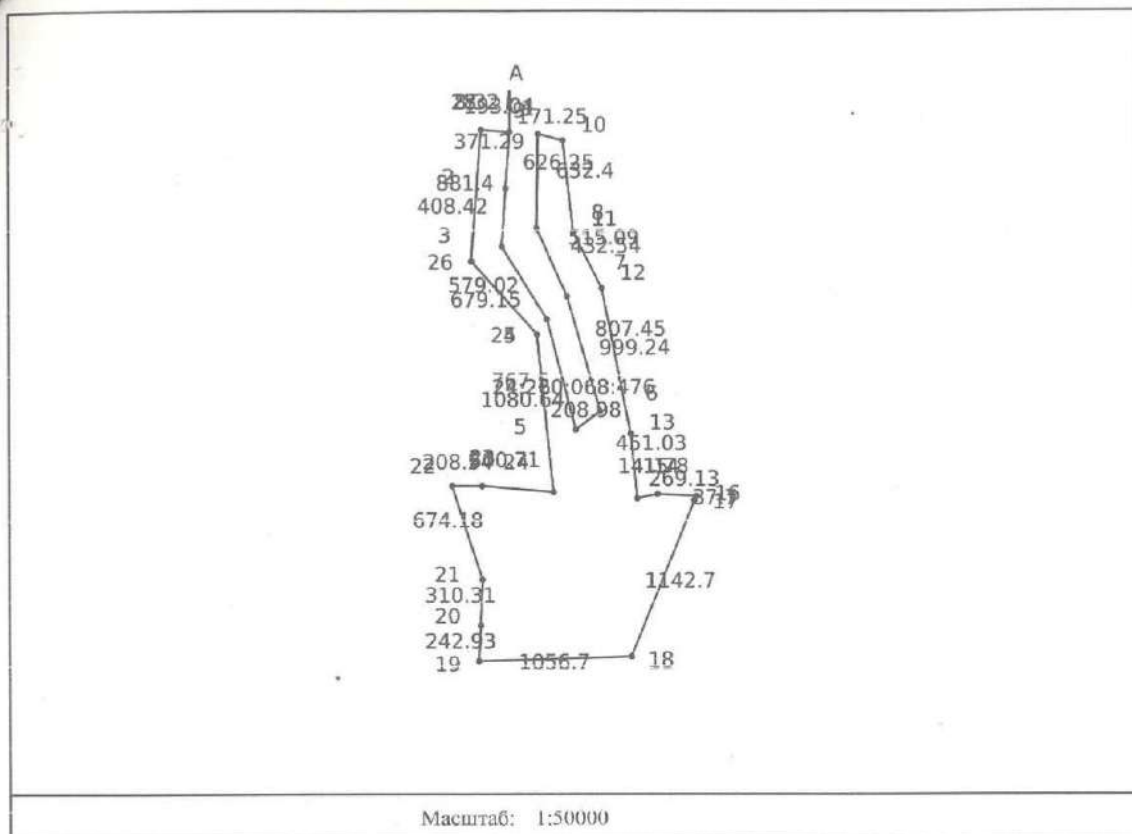

Сызыктардың өлшемін шығару
Выноска мер линий

Бұрылысты нүктелердің № № поворотных точек	Сызыктардың өлшемі Меры линий
1-2	371.29
2-3	408.42
3-4	579.02
4-5	767.50
5-6	208.98
6-7	807.45
7-8	515.09

Осы құжат «Электрондық құжат және электрондық цифрлық қолтаңба туралы» 2003 жылғы 7 қаңтардағы N 370-ІІ ҚРЗ І бабына сәйкес қолға жеткізілетін құжатпен бірдей.
Данный документ согласно пункту 1 статьи 370-ІІ ЗРК от 7 января 2003 года «Об электронном документе и электронной цифровой подписи» равнозначен документу на бумажном носителе.

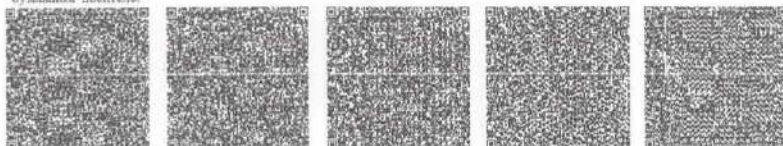

8-9	626.25
9-10	171.25
10-11	632.40
11-12	432.54
12-13	999.24
13-14	451.03
14-15	141.78
15-16	269.13
16-17	37.70
17-18	1142.70
18-19	1056.70
19-20	242.93
20-21	310.31
21-22	674.18
22-23	208.54
23-24	500.71
24-25	1080.64
25-26	679.15
26-27	881.40
27-28	8.32
28-1	193.04

Аралас учаскелердің кадастрлық нөмірлері (жер санаттары)****
Кадастровые номера (категории земель) смежных земельных участков****

Нүктесінен От точки	Нүктесіне дейін До точки	Сипаттамасы Описание
А	А	Земли с.о. Жайнақ Батыр





Ескертпе/Примечание:

****Шектесулердің сипаттамасы жер учаскесіне сәйкестендіру құжатын дайындау сәтіне жарамды/Описание смежных земель действительно на момент изготовления идентификационного документа на земельный участок.

Жоспар шекарасындағы бөге жер учаскелері
Посторонние земельные участки в границах плана

Жоспардағы № № на плане	Жоспар шегіндегі бөтен жер учаскелерінің кадастрлық нөмірлері Кадастровые номера посторонних земельных участков в границах плана	Алаңы, гектар Площадь, гектар
----	----	----

Осы құжат «Электрондық құжат және электрондық цифрлық қолтаңба туралы» 2003 жылғы 7 қаңтардағы N 370-ІІ ҚРЗ І бабына сәйкес қағаз жетекшілігі құжатпен бірдей. Данный документ согласно пункту 1 статьи 370-ІІ ЗРК от 7 января 2003 года «Об электронном документе и электронной цифровой подписи» равнозначен документу на бумажном носителе.

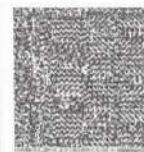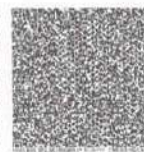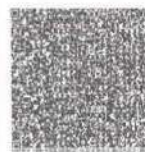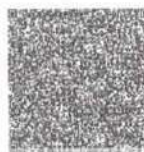

*штрих-код БМЖМК АЖ-дан алынған және «Азаматтарға арналған үкімет» МК КЕАҚ-ның тиісті электрондық-цифрлық қолтаңбасымен қол қойылған деректерді қамтиды
 *штрих-код содержит данные, полученные из ИС ЕГРН и подписанные электронной цифровой подписью соответствующего НАО ГК «Правительство для граждан»

Актіні «Азаматтарға арналған үкімет» мемлекеттік корпорациясы» коммерциялық емес акционерлік қоғамының Жетісу облысы бойынша филиалының Кербұлақ аудандық тіркеу және жер кадастры бөлімі жасады.

(жер кадастрын жүргізетін ұйымның атауы)






Настоящий акт изготовлен Отдел Кербулакского района по регистрации и земельному кадастру филиала некоммерческого акционерного общества «Государственная корпорация «Правительство для граждан» по области Жетісу

(наименование организации, ведущей земельный кадастр)

Актінің дайындалған күні: 2023 жылғы «31» шілде


Дата изготовления акта: «31» июля 2023 года

Осы құжат «Электрондық құжат және электрондық цифрлық қолтаңба туралы» 2003 жылғы 7 қаңтардағы N 370-ІІ ҚРЗ І бабына сәйкес қағаз жеткізгіштегі құжатпен бірдей. Данный документ согласно пункту 1 статьи 370-ІІ ЗРК от 7 января 2003 года «Об электронном документе и электронной цифровой подписи» равнозначен документу на бумажном носителе.

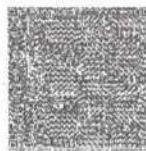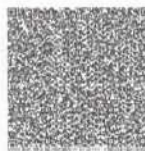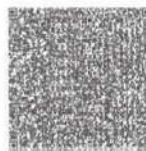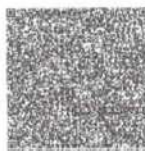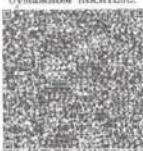

*штрих-код БМЖМК АЖ-дан алынған және «Азаматтарға арналған үкімет» МК ҚЕАҚ-ның тиісті электрондық-цифрлық қолтаңбасымен қол қойылған деректерді қамтиды
*штрих-код содержит данные, полученные из ИС ЕГРН и подписанные электронной цифровой подписью соответствующего НАО ГК «Правительство для граждан»

Жер учаскесінің жоспары*
План земельного участка*

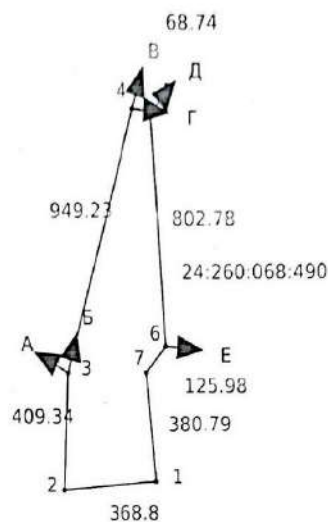


Масштаб: 1:25000

Сызыктардың өлшемін шығару
Выноска мер линий

Бұрылысты нүктелердің № № поворотных точек	Сызықтардың өлшемі Меры линий
Бұл құжаттың мүддеті бірінші мемлекеттік кадастры ақпараттық жүйесінің жария кадастрлық картасында көрсетілген координаттар жүйесіндегі сызықтардың өлшемдері Меры линий в системе координат, указанной в публичной кадастровой карте информационной системы единого государственного кадастра недвижимости	
1-2	368.80
2-3	409.34
3-4	949.23
4-5	68.74
5-6	802.78

Осы құжат - Электрондық құжат және электрондық цифрлық қолтаба туралы 2003 жылғы 7 қыркүйектің № 370-III ҚРПҚ заңының сенімді және жеткілікті құжатпен бірдей.
Данный документ согласно пункту 1 статьи 370-III ЗРК от 7 января 2003 года «Об электронном документе и электронном цифровом подписании равнозначен документу на бумажном носителе»

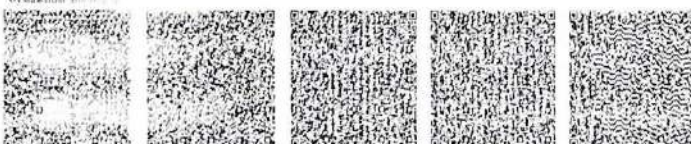

*атрибуток ЖММММ. Осымен алынған және қызымет берудің электрондық цифрлық қолтабасымен қол қойылған деректерді қолданушы «Ақпараттар арыстан үкіметі» мемлекеттік корпорациясы» қосармалық емес ақпараттық қолтабаның Жетісу облысы бойынша филиалының теріс ақпараттық тіркеу және жер кадастры бөлімі

*атрибуток сәйкестігі: қызымет алушының ІС ІТКН және қолтабаның электрондық цифрлық қолтабасымен алынған. Осыдан Кеңбалакский район по регистрации и

6-7	125.98
7-1	380.79
Мемлекеттік координаттар жүйесіндегі сызықтардың өлшемдері Мера линий в единой государственной системе координат	
1-2	368.80
2-3	409.34
3-4	949.23
4-5	68.74
5-6	802.78
6-7	125.98
7-1	380.79

Аралас учаскелердің кадастрлық нөмірлері (жер санаттары)*
Кадастровые номера (категории земель) смежных земельных участков*

Нүктесінен От точки	Нүктесіне дейін До точки	Сипаттамасы Описание
А	Б	24:260:053:547
Б	В	---
В	Г	24:260:068:474
Г	Д	---
Д	Е	24:260:068:213
Е	А	---

Түсініктеме/Примечание:

*Шетелдердің сипаттамасы жер учаскесіне сәйкестендіру құжатын дайындау сәтінде жарамды. Описание смежных земель действительно на момент изготовления плана (формы) кадастра на земельный участок.

Жоспар шекарасындағы бөгде жер учаскелері
Посторонние земельные участки в границах плана

Жоспардың № № на плане	Жоспар шегіндегі бөтен жер учаскелерінің кадастрлық нөмірлері Кадастровые номера посторонних земельных участков в границах плана	Алаңы, гектар Площадь, гектар
-----	-----	-----

Осы құжат электрондық құжат және электрондық цифрлық қолтаңба туралы 2003 жылғы 7 қаңтардағы № 370-ІІ ҚРЗІ бабына сәйкес қол жеткізілетін құжатпен бірдей.
 Данное заявление равносильно заявлению, сделанному в соответствии со статьей 370-ІІ ЗРК от 7 января 2003 года «Об электронном документе и электронном цифровом подписании равносильном документу на бумаге».



*Ақпарат берілген АҚШ-тың және қызмет берілуші электрондық-цифрлық қолтаңбасымен қол қойылған деректерді қамтиды. «Ақпараттарға арналған үкімет» мемлекеттік корпорациясы» коммерциялық емес акционерлік қоғамының Жетісу облысы бойынша филиалының Жергілікті аудандық тіркеу және жер кадастры бөлімі.
 *Информация содержится в базе данных из ИС ЕГРН и подписана электронной подписью сотрудника Отдела Кербұлакского района по регистрации и

«Аймақтарға арналған үкімет» мемлекеттік корпорациясы» коммерциялық емес акционерлік
 қоғамы бойынша филиалының Кербұлақ аудандық тіркеу және жер кадастры бөлімі

(жер кадастрын жүргізетін ұйымның атауы)

Осы актіні дайындаған Отдел Кербулакского района по регистрации и земельному кадастру филиала
 коммерческого акционерного общества «Государственная корпорация «Правительство для граждан» по
 адресу Жетісу

(наименование организации, ведущей земельный кадастр)

Актінің дайындалған күні: 2024 жылғы «29» шілде

Дата изготовления акта: «29» июля 2024 года

Осы құжат «Электрондық құжат және электрондық цифрлық қолтаңба туралы» 2003 жылғы 7 қаңтардағы № 479-ІІ ҚР Заңына сәйкес қағаз жеткізіншісі құжатпен бірдей.
 Данный документ со всеми подписями 1 статьи 376-й ЗРК от 7 января 2003 года «Об электронном документе и электронной цифровой подписи» равнозначен документу на
 бумаге с использованием



* Жетісу ауданы ЖІМЖ «Аймақтарға арналған үкімет» берушінің электрондық-цифрлық қолтаңбасымен қол қойылған деректерді қамтиды. «Аймақтарға арналған үкімет»
 «Аймақтарға арналған үкімет» коммерциялық емес акционерлік қоғамының Жетісу облысы бойынша филиалының Кербұлақ аудандық тіркеу және жер кадастры бөлімі
 * Актінің жеткізіншісі «Аймақтарға арналған үкімет» ЖІМЖ-нің ІІС-ТІКН-інің қолтаңбасымен электрондық-цифрлық қолтаңбамен расталған. * Отдел Кербулакского района по регистрации и земельному кадастру филиала

«Азаматтарға арналған үкімет» мемлекеттік корпорациясы» коммерциялық емес акционерлік қоғамының Жетісу облысы бойынша филиалының Кербұлақ аудандық тіркеу және жер кадастры бөлімі



Отдел Кербулакского района по регистрации и земельному кадастру филиала некоммерческого акционерного общества «Государственная корпорация «Правительство для граждан» по области Жетісу

Жер учаскесіне арналған акт № 2024-3179252


Акт на земельный участок № 2024-3179252

1. Жер учаскесінің кадастрлық нөмірі/ Кадастровый номер земельного участка	24:260:068:500
2. Жер учаскесінің мекенжайы, мекенжайдың тіркеу коды* Адрес земельного участка, регистрационный код адреса *	Жетісу обл., Кербұлақ ауд., Жайнақ Батыр а.о. обл. Жетісу, р-н Кербулакский, с.о. Жайнақ Батыр
3. Жер учаскесіне құқық түрі Вид право на земельный участок	уақытша өтеулі қысқа мерзімді жер пайдалану временное возмездное краткосрочное землепользование
4. Жалға алудың аяқталу мерзімі мен күні ** Срок и дата окончания аренды **	28.10.2029 дейін до 28.10.2029
5. Жер учаскесінің алаңы, гектар*** Площадь земельного участка, гектар***	70.8900 70.8900
6. Жердің санаты Категория земель	Онеркәсіп, көлік, байланыс жері, ғарыш қызметі, қорғалмас, ұлттық қауіпсіздік, ядролық қауіпсіздік аймағы мұқтаждына арналған жер және ауыл шаруашылығына арналмаған өзге де жер Земли промышленности, транспорта, связи, для нужд космической деятельности, обороны, национальной безопасности, зоны ядерной безопасности и иного несельскохозяйственного назначения
7. Жер учаскесінің нысаналы мақсаты**** Елді мекендегі функционалдық аймақ (бар болса)***** Целевое назначение земельного участка**** Функциональная зона в населенном пункте (при наличии)*****	инженерлік, көліктік және басқа да инфрақұрылымды салу және орналастыру үшін для строительства и размещения инженерной, транспортной и иной инфраструктуры
8. Жер учаскесін пайдаланудағы шектеулер мен ауыртпалықтар Ограничения в использовании и обременения земельного участка	- -
9. Бөлінуі (бөлінеді/бөлінбейді) Делимость (делимый/неделимый)	Бөлінетін Делимый

Ескерту / Примечание:


- * Мекенжайдың тіркеу коды болған жағдайда көрсетіледі/Регистрационный код адреса указывается при наличии.
- ** Аяқталу мерзімі мен күні уақытша жер пайдалану кезінде көрсетіледі/Срок и дата окончания указывается при временном землепользовании.
- *** Қосымша жер учаскесінің үлесі бар болған жағдайда көрсетіледі/Дополнительно указывается доля площади земельного участка при наличии.
- **** Қосымша жеке қосалым шаруашылық жүргізу үшін берілетін жер учаскесінің телімінің түрі көрсетіледі/В случае предоставления для ведения личного подсобного хозяйства, указывается вид назначения земельного участка.
- ***** Жергілікті атқарушы органның шешіміне сәйкес елді мекендер жерлеріндегі функционалдық аймақ/Функциональная зона на землях населенных пунктов согласно решения местного исполнительного органа.

Осы құжат «Электрондық құжат және электрондық цифрлық қолтаңба туралы» 2003 жылғы 7 қаңтардағы N 370-ІІ ҚРЗ 1 бабына сәйкес қатаң жеткізіншісі құжатпен берілді.
Данный документ согласно пункту 1 статьи 370-ІІ ЗРК от 7 января 2003 года «Об электронном документе и электронной цифровой подписи» равнозначен документу на бумажном носителе.

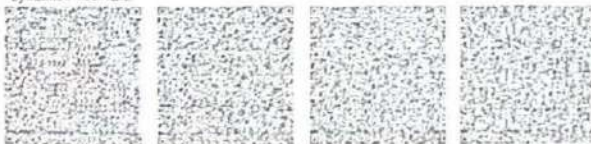

*штрих-код ЖМ/МК АЖ-дан алынған және қызмет берушінің электрондық-цифрлық қолтаңбасымен қол қойылған деректерді қамтиды: «Азаматтарға арналған үкімет» мемлекеттік корпорациясы» коммерциялық емес акционерлік қоғамының Жетісу облысы бойынша филиалының Кербұлақ аудандық тіркеу және жер кадастры бөлімі
*штрих-код содержит данные, полученные из ИС ЕГРН и подписанные электронно-цифровой подписью услугодателя: Отдел Кербулакского района по регистрации и


Жер учаскесінің жоспары*
План земельного участка*

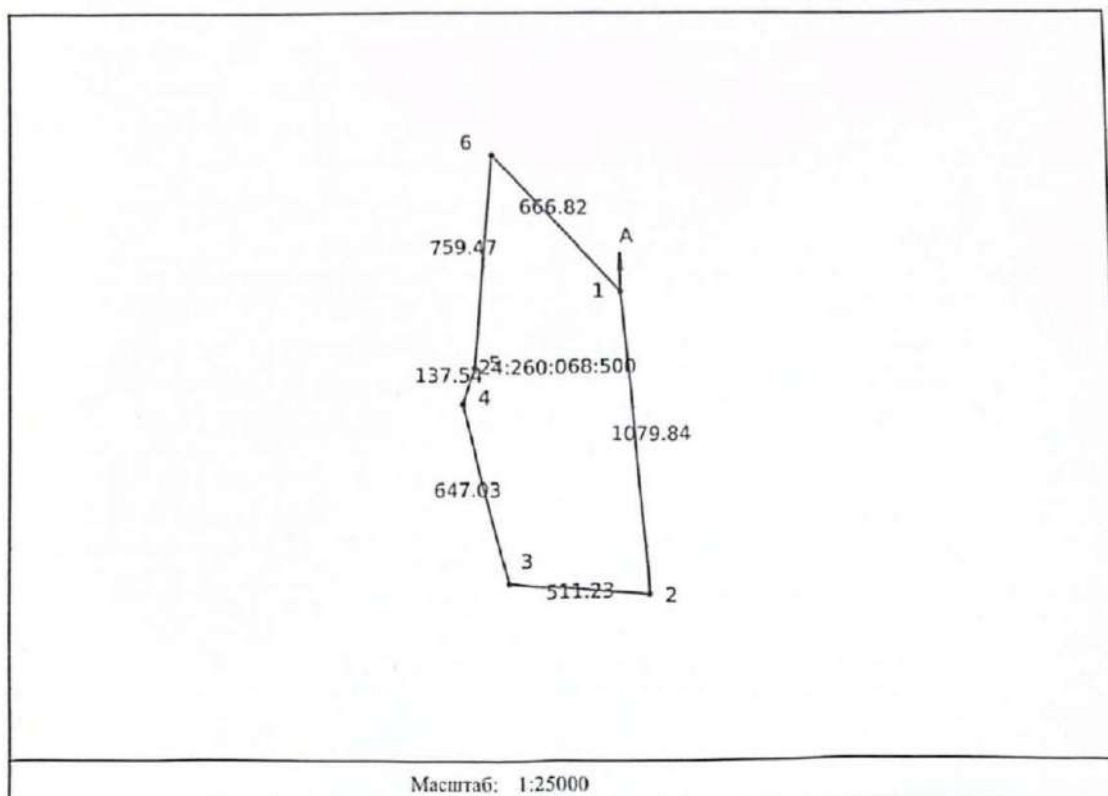

Сызыктардың өлшемін шығару
Выноска мер линий

Бұрылысты нүктелердің № № поворотных точек	Сызыктардың өлшемі Меры линий
Жылжымайтын мүліктің бірыңғай мемлекеттік кадастры ақпараттық жүйесінің жария кадастрлық картасында көрсетілген координаттар жүйесіндегі сызыктардың өлшемдері Меры линий в системе координат, указанной в публичной кадастровой карте информационной системы единого государственного кадастра недвижимости	
1-2	1079.84
2-3	511.23
3-4	647.03
4-5	137.54
5-6	759.47

Осы құжат «Электрондық құжат және электрондық цифрлық қолтаңба туралы» 2003 жылғы 7 қаңтардағы N 370-ІІ ҚРЗ І бабына сәйкес қалау жетекшілігіндегі құжатпен бірдей. Дәлелді документ согласно пункту 1 статьи 370-ІІ ЗРК от 7 января 2003 года «Об электронном документе и электронной цифровой подписи» равнозначен документу на бумажном носителе.

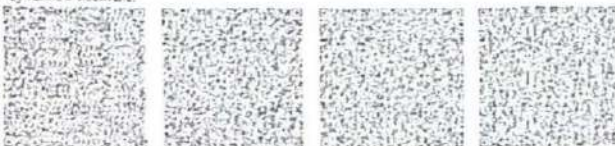

*штрих-код ЖМБМК АЖ-дан алынған және қызмет берушінің электрондық-цифрлық қолтаңбасымен қол қойылған деректерді қамтиды: «Ақпараттар арылған уәкілет» мемлекеттік корпорациясы» коммерциялық емес заңдылық тәрізіндегі Жетісу облысы бойынша филиалының Қерұлақ аудандық тіркесу және жер кадастры бөлімі

*штрих-код электрондық және электрондық цифрлық қолтаңбамен қол қойылған деректерді қамтиды: Оқпал Қерұлақ аудандық тіркесу және жер кадастры бөлімі

	666.82
Нүктесіндегі сызықтардың өлшемдері / Меры линий в единой государственной системе координат	
1-2	1079.84
2-3	511.23
3-4	647.03
4-5	137.54
5-6	759.47
6-1	666.82

Аралас учаскелердің кадастрлық нөмірлері (жер санаттары)*
Кадастровые номера (категории земель) смежных земельных участков*

Нүктесінен От точки	Нүктесіне дейін До точки	Сипаттамасы Описание
А	А	Земли с.о. Жайнақ Батыр

Ескерту/Примечание:
*Шеңтесулердің сипаттамасы жер учаскесіне сәйкестендіру құжатын дайындау сәтіне жарамды/Описание смежных земель действительно на момент изготовления идентификационного документа на земельный участок.

Жоспар шекарасындағы бөгде жер учаскелері
Посторонние земельные участки в границах плана

Жоспардағы № № на плане	Жоспар шегіндегі бөтен жер учаскелерінің кадастрлық нөмірлері Кадастровые номера посторонних земельных участков в границах плана	Алаңы, гектар Площадь, гектар
-----	-----	-----

Осы актіні «Азаматтарға арналған үкімет» мемлекеттік корпорациясы» коммерциялық емес акционерлік қоғамының Жетісу облысы бойынша филиалының Кербұлақ аудандық тіркеу және жер кадастры бөлімі жасады.

(жер кадастрын жүргізетін ұйымның атауы)


Настоящий акт изготовлен Отдел Кербулакского района по регистрации и земельному кадастру филиала некоммерческого акционерного общества «Государственная корпорация «Правительство для граждан» по области Жетісу

(наименование организации, ведущей земельный кадастр)


Актінің дайындалған күні: 2024 жылғы «25» қараша

Дата изготовления акта: «25» ноября 2024 года

Осы құжат «Электрондық құжат және электрондық цифрлық қолтаңба туралы» 2003 жылғы 7 қыркүйектің N 370-ІІ ҚРЗ І бабына сәйкес қажат жеткізіншегі құжатпен бірдей. Данный документ согласно пункту 1 статьи 370-ІІ ЗРК от 7 января 2003 года «Об электронном документе и электронной цифровой подписи» равнозначен документу на бумажном носителе.

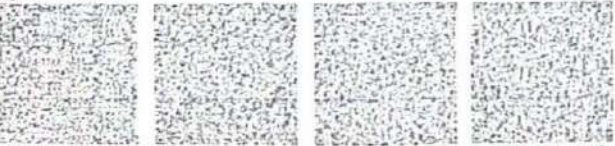

*Ақпарат-код АЖ-ММҚ АЖ-дан алынған және қызмет берушінің электрондық-цифрлық қолтаңбасымен қол қойылған деректерді қамтиды: «Азаматтарға арналған үкімет» мемлекеттік корпорациясы» коммерциялық емес акционерлік қоғамының Жетісу облысы бойынша филиалының Кербұлақ аудандық тіркеу және жер кадастры бөлімі.
*Ақпарат-код құжаттың тіпіншегінің ІІС РКПІІ және рәсімдерінің электрондық-цифрлық қолтаңбасымен қамтамасыз етіледі: Отдел Кербулакского района по регистрации и земельному кадастру.

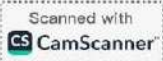

«Азаматтарға арналған үкімет» мемлекеттік корпорациясы» коммерциялық емес акционерлік қоғамының Жетісу облысы бойынша филиалының Кербұлақ аудандық тіркеу және жер кадастры бөлімі



Отдел Кербулакского района по регистрации и земельному кадастру филиала некоммерческого акционерного общества «Государственная корпорация «Правительство для граждан» по области Жетісу

Жер учаскесіне арналған акт № 2023-426617

Акт на земельный участок № 2023-426617

1. Жер учаскесінің кадастрлық нөмірі/ Кадастровый номер земельного участка	24:260:068:474
2. Жер учаскесінің мекенжайы, мекенжайдың тіркеу коды* Адрес земельного участка, регистрационный код адреса *	Жетісу обл., Кербұлақ ауд., Жайнақ Батыр а.о. обл. Жетісу, р-н Кербулакский, с.о. Жайнақ Батыр
3. Жер учаскесіне құқық түрі Вид право на земельный участок	уақытша өтеулі қысқа мерзімді жер пайдалану временное возмездное краткосрочное землепользование
4. Жалға алудың аяқталу мерзімі мен күні ** Срок и дата окончания аренды **	18.01.2026 дейін до 18.01.2026
5. Жер учаскесінің алаңы, гектар*** Площадь земельного участка, гектар***	12.5000 12.5000
6. Жердің санаты Категория земель	Өнеркәсіп, көлік, байланыс, қорғаныс және ауыл шаруашылығына арналмаған өзге де жер Земли промышленности, транспорта, связи, обороны и иного сельскохозяйственного назначения
7. Жер учаскесінің нысаналы мақсаты Целевое назначение земельного участка	инженерлік, көліктік және басқада инфрақұрылымды салу және орналастыру строительства и размещения инженерной, транспортной и иной инфраструктуры
8. Жер учаскесін пайдаланудағы шектеулер мен ауыртпалықтар Ограничения в использовании и обременения земельного участка	жоқ нет
9. Бөлінуі (бөлінеді/бөлінбейді) Делимость (делимый/неделимый)	Бөлінбейтін Неделимый


Ескерту / Примечание:

* Мекенжайдың тіркеу коды болған жағдайда көрсетіледі/Регистрационный код адреса указывается при наличии.

** Аяқталу мерзімі мен күні уақытша жер пайдалану кезінде көрсетіледі/Срок и дата окончания указывается при временном землепользовании.

*** Қосымша жер учаскесінің үлесі бар болған жағдайда көрсетіледі/Дополнительно указывается доля площади земельного участка при наличии.


Осы құжат «Электрондық құжат және электрондық цифрлық қолтаңба туралы» 2003 жылғы 7 қаңтардағы N 370-ІІ ҚРЗ І бабына сәйкес қағаз жеткізінгілері құжатпен бірдей. Данный документ согласно пункту 1 статьи 370-ІІ ЗРК от 7 января 2003 года «Об электронном документе и электронной цифровой подписи» равнозначен документу на бумажном носителе.

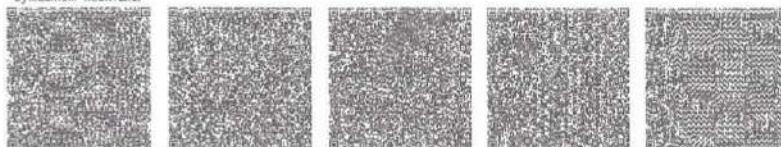

*штрих-код ЫМЖМҚ АЖ-дан алынған және «Азаматтарға арналған үкімет» МК КЛАҚ-ның тиісті электрондық-цифрлық қолтаңбасымен қол қойылған деректерді қамтиды

*штрих-код содержит данные, полученные из ИС ЕГН и подписанные электронной-цифровой подписью соответствующего НАО ГК «Правительство для граждан»

Жер учаскесінің жоспары
План земельного участка

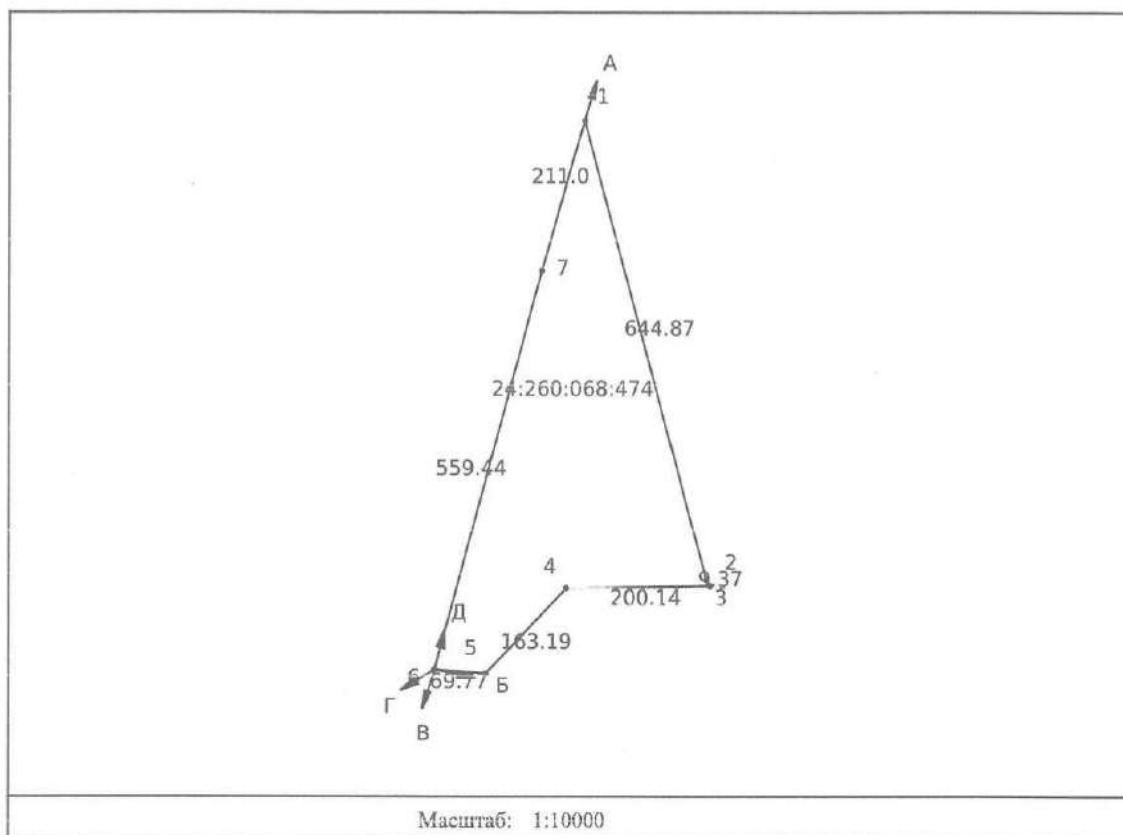

Сызықтардың өлшемін шығару
Выноска мер линий

Бұрылысты нүктелердің № № поворотных точек	Сызықтардың өлшемі Меры линий
1-2	644.87
2-3	9.37
3-4	200.14
4-5	163.19
5-6	69.77
6-7	559.44
7-1	211.0

Осы құжат «Электрондық құжат және электрондық цифрлық қолтаңба туралы» 2003 жылғы 7 қаңтардағы N 370-ІІ ҚРЗ 1 бабына сәйкес қағаз жеткізіндігі құжатпен бірдей. Данный документ согласно пункту 1 статьи 370-ІІ ЗРК от 7 января 2003 года «Об электронном документе и электронной цифровой подписи» равнозначен документу на бумажном носителе.



*аттрибут-код БМЖМК АЖ-дан алынған және «Азаматтарға арналған үйімет» МК ҚЕАҚ-тың тиісті электрондық-цифрлық қолтаңбасымен қол қойылған деректерді қамтиды
*аттрибут-код содержит данные, полученные из ИС ЕГРН и подписанные электронной цифровой подписью соответствующего НАО ГК «Правительство для граждан»

Аралас учаскелердің кадастрлық нөмірлері (жер санаттары)****
Кадастровые номера (категории земель) смежных земельных участков****

Нүктесінен От точки	Нүктесіне дейін До точки	Сипаттамасы Описание
А	Б	---
Б	В	24:260:068:104
В	Г	24:260:053:112
Г	Д	---
Д	А	24:260:053:112

Ескертпе/Примечание:

****Шектесулердің сипаттамасы жер учаскесіне сәйкестендіру құжатын дайындау сәтінде жарамды/Описание смежных действительно на момент изготовления идентификационного документа на земельный участок.

Жоспар шекарасындағы бөгде жер учаскелері
Посторонние земельные участки в границах плана

Жоспардағы № № на плане	Жоспар шегіндегі бөтен жер учаскелерінің кадастрлық нөмірлері Кадастровые номера посторонних земельных участков в границах плана	Алаңы, гектар Площадь, гектар
-----	-----	-----

Осы актіні «Азаматтарға арналған үкімет» мемлекеттік корпорациясы» коммерциялық емес акционерлік қоғамының Жетісу облысы бойынша филиалының Кербұлақ аудандық тіркеу және жер кадастры бөлімі жасады.

(жер кадастрын жүргізетін ұйымның атауы)


Настоящий акт изготовлен Отдел Кербулакского района по регистрации и земельному кадастру филиала некоммерческого акционерного общества «Государственная корпорация «Правительство для граждан» по области Жетісу

(наименование организации, ведущей земельный кадастр)

Актінің дайындалған күні: 2023 жылғы «4» қазан

Дата изготовления акта: «4» октября 2023 года

Осы құжат «Электрондық құжат және электрондық цифрлық қолтаңба туралы» 2003 жылғы 7 қазандағы N 370-ІІ ҚРЗ І бабына сәйкес қағаз жеткізгіштігі құжатпен бірдей. Данный документ согласно пункту 1 статьи 370-ІІ ЗРК от 7 января 2003 года «Об электронном документе и электронной цифровой подписи» равнозначен документу на бумажном носителе.

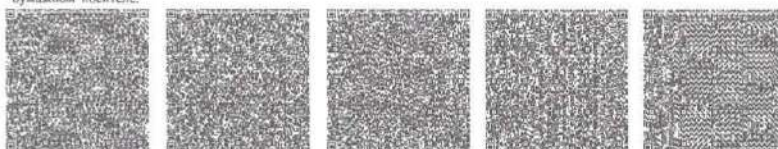

*штрих-код БМЖМ АЖ-дан алынған және «Азаматтарға арналған үкімет» МК КеАК-тың тиісті электрондық-цифрлық қолтаңбасымен қол қойылған деректерді қамтиды

*штрих-код содержит данные, полученные из ИС ЕГРН и подписанные электронной цифровой подписью соответствующего НАО ГК «Правительство для граждан»

Инженерлік, көліктік және басқа да инфрақұрылымдарды салу және орналастыру үшін жер учаскесін уақытша өтеулі жер пайдалану (жалға алу) туралы келісім ШАРТ

Сарыөзек ауылы

№ 445

2024 жылғы 16 қараша

Біз, төменде қол қойғандар, бұдан әрі «Жалға беруші» деп аталатын, «Кербұлақ ауданының ауыл шаруашылығы және жер қатынастары бөлімі» мемлекеттік мекемесінің атынан **Саулханов Мәди Садықович** Қазақстан Республикасының Жер кодексінің 14-1 бабы негізінде әрекет ететін бір тараптан және бұдан ары «Жалға алушы» деп аталатын, «Консолидированная Строительная Горнорудная Компания» жауапкершілігі шектеулі серіктестігі атынан, Жарғы негізінде әрекет ететін директоры **Мангулов Кенжетай Кабатаевич**, екінші тараптан, төмендегі мазмұндағы осы шартты (бұдан әрі – Шарт) жасастық:

1-тарау. Шарттың нысанасы

1. Жалға беруші өзіне тиесілі мемлекеттік меншік құқығындағы жер учаскесін **Кербұлақ ауданы әкімдігінің 2024 жылғы «28» қазандағы № 324 қаулысының** негізінде «5» жыл мерзімге Жалға алушыға ақылы жалға береді.

2. Жер учаскесінің орналасқан жері және оның деректері: **Жетісу облысы, Кербұлақ ауданы, Жайнақ батыр ауылдық округі.**

Аланы: **20,81 гектар.**

Нысаналы мақсаты: **Инженерлік, көліктік және басқа да инфрақұрылымдарды салу және орналастыру үшін.**

Пайдаланудағы шектеулер және (немесе) ауыртпалықтар: **жоқ.**

Бөлінетіндігі немесе бөлінбейтіндігі: **бөлінеді.**

2-тарау. Жер учаскелерін пайдаланғаны үшін төлемақы мөлшері

3. Жер учаскесін пайдаланғаны үшін жылдық төлемақы сомасы жер учаскесі орналасқан жердегі жер қатынастары бойынша уәкілетті орган жасаған есептемеге (№1 қосымша) сәйкес белгіленеді.

4. Жер учаскесін пайдаланғаны үшін төлемақы сомасы бекітілген болып табылмайды және осы Шарт талаптары өзгерген жағдайларда, сондай-ақ жерге төленетін салық және өзге де төлемдер есептеу тәртібін регламенттейтін заңнамалық актілерге енгізілетін өзгерістерге және (немесе) толықтыруларға сәйкес Жалға беруші өзгертуі мүмкін.

5. Жер учаскелерін пайдаланғаны үшін төлемақы Қазақстан Республикасының салық және жер заңнамаларына сәйкес айқындалады және оны Жалға алушы Қазақстан Республикасының салық заңнамасында белгіленген мерзімдерде және одан әрі жыл сайын, Қазақстан Республикасының салық және жер заңнамаларына сәйкес төлемдерді ЖСК KZ24070105KSN00000000, Кербұлақ ауданы бойынша мемлекеттік кірістер басқармасына, коды 105315, БСН 130340013915.аудару жолымен төлеуі тиіс.

3-тарау. Тараптардың құқықтары мен міндеттері

6. Жалға алушы:

1) жерде өз бетінше шаруашылық жүргізуге, оны жер учаскесі нысаналы мақсатынан туындайтын мақсаттарда пайдалануға;

2) өз шаруашылығының мұқтажы үшін жер учаскесінде немесе өзіне тиесілі жер учаскелеріндегі жер қойнауындағы кең таралған пайдалы қазбаларды, екпелерді, жерүсті және жерасты суларын кейіннен мәмілелер жасау ниетінсіз, белгіленген тәртіппен пайдалануға, сондай-ақ жердің өзге де пайдалы қасиеттерін пайдалануға;

3) жер учаскесін мемлекет мұқтаждықтары үшін мәжбүрлеп иеліктен шығару кезіндегі шығындарды толық көлемде өтеуге;

4) белгіленген сәулет-жоспарлау, құрылыс, экологиялық, санитариялық-гигиеналық, өртке қарсы және өзге де арнайы талаптарды (нормаларды, қағидаларды, нормативтерді) сақтай отырып, жер учаскесінің нысаналы мақсатына сәйкес меншік құқығында тұрғын, өндірістік, тұрмыстық және өзге де ғимараттарды (құрылыстарды, құрылысжайларды) салуға;

5) уақытша өтеулі ұзақ мерзімді жер пайдалану (жалдау) құқығын шаруашылық серіктестігінің жарғылық капиталына салым ретінде, акционерлік қоғам акцияларының төлеміне немесе өндірістік кооперативке жарна ретінде беруге;

6) мемлекеттен жалдау құқығын сатып алған жағдайда, жер учаскесінің орналасқан орны бойынша уәкілетті органды хабардар ете отырып, жер учаскесінің нысаналы мақсатын өзгертпей, Жалға берушінің келісімінсіз осы Шарттың қолданылу мерзімі шегінде жер учаскесін (немесе оның бір бөлігін) жалға (қосалқы жалға) немесе уақытша өтеусіз пайдалануға беруге, сондай-ақ уақытша жер пайдалану құқығын иеліктен шығаруға;

7) өз міндеттерін тиісінше орындаған жағдайда, егер Қазақстан Республикасының заңдарында өзгеше белгіленбесе, осы Шарттың қолданылу мерзімі өткен соң басқа тұлғалар алдында басым құқықпен жаңа мерзімге осы Шартты жасасуға;

8) жалға берілетін жер учаскесін ғимараттардың, құрылыстар мен құрылысжайлардың меншік иелері сатып алатын жағдайларды қоспағанда, Қазақстан Республикасының азаматтық заңдарында белгіленген тәртіппен ортақ меншік құқығындағы үлесін бөгде тұлғаға сату үшін мемлекеттік меншіктен жер учаскесін сату кезінде оны басым құқықпен сатып алуға құқылы.

7. Жалға алушы:

1) жерді оның нысаналы мақсатына сәйкес және Қазақстан Республикасының жер заңнамасының талаптарына және осы Шартта көзделген тәртіппен пайдалануға;

2) Шарттың мерзімін ұзартқан кезде, жер учаскесінің орналасқан орны бойынша жергілікті атқарушы органға осы Шарттың қолдану мерзімі аяқталғанға дейін кемінде 3 (үш) ай бұрын тиісті өтінішпен жүгінуге;

3) қажет болған жағдайда 2003 жылғы 20 маусымдағы Қазақстан Республикасының Жер кодексінде (бұдан әрі – Жер кодексі) көзделген тәртіппен сервитуттардың берілуін қамтамасыз етуге;

4) жер пайдаланушының мекенжайы өзгерген кезде және жер пайдаланушы ауысқан жағдайда бір ай ішінде бұл туралы Жалға берушіге хабарлауға;

5) Жер кодексінің 140-бабында көзделген жерді қорғау жөніндегі іс-шараларды жүзеге асыруға;

6) басқа меншік иелері мен жер пайдаланушылардың құқықтарын бұзбауға;

7) Қазақстан Республикасының жер заңнамасын бұзуға жол бермеуге;

8) жер учаскесінде шаруашылық және өзге де қызметті жүзеге асыру кезінде құрылыс, экологиялық, санитариялық-гигиеналық және өзге де арнайы талаптарды (нормаларды, қағидаларды, нормативтерді) сақтауға;

9) тарихи, ғылыми, көркемдік және өзге де мәдени құндылығы бар объектілер табылған жағдайда, жұмыстарды одан әрі жүргізуді тоқтата тұруға және бұл туралы тарихи-мәдени мұра объектілерін қорғау және пайдалану жөніндегі уәкілетті органға хабарлауға;

10) жер учаскесін пайдаланғаны үшін төлемді осы Шарттың талаптарына сәйкес уақтылы және толық көлемде төлеуге;

11) жыл сайын Жалға берушіден жер учаскесін пайдаланғаны үшін төлемнің

мөлшерін анықтауға;

12) жер учаскелерінің орналасқан жері бойынша салық органдарына есепті салық кезеңінің 20 ақпанынан кешіктірмей жер учаскелерін пайдаланғаны үшін төлем бойынша салық есептілігін (ағымдағы төлемдер сомасының есептемесін) ұсынуға;

13) осы Шарт есепті салықтық кезеңнің 20 ақпанынан кейін жасалған жағдайда, ағымдағы төлемдер сомаларының есептемесін осы Шарт жасалған айдан кейінгі айдың 20-сынан кешіктірмей ұсынуға;

14) Осы Шарттың қолданылу мерзімі аяқталғанда немесе салықтық кезеңнің 20 ақпанынан кейін ол бұзылғанда ағымдағы төлемдер сомаларының қосымша есептемесін осы Шарттың қолданылу мерзімі аяқталған (бұзылған) күннен бастап күнтізбелік он күннен кешіктірмей ұсынуға;

15) жер учаскесіне құқық беру туралы шешім қабылданған сәттен бастап алты ай мерзімде ауыл шаруашылығы өндірісінің шығындарын төлеуге;

16) жергілікті атқарушы органның жер учаскесін беру туралы шешімінде көрсетілген мерзімде бүлінген жерлерді қалпына келтіру (аталған шарт болған жағдайда) жобасын әзірлеуге;

17) Жалға берушіні жер учаскесіне арналған барлық туындайтын ауыртпалықтар мен құқықтардың шектеулері туралы хабардар етуге міндетті.

8. Жалға беруші:

1) осы Шарт талаптарының орындалуын бақылауды жүзеге асыруға;

2) жер учаскесінің нысаналы мақсаты бойынша пайдаланылуын бақылауды жүзеге асыруға;

3) егер Жалға алушы осы Шартта көзделген өз міндеттерін орындамаса, жаңа мерзімге жер учаскесіне арналған шарт жасаспауға;

4) осы Шарттың 4-тармағында көзделген жағдайларда жер учаскесін пайдаланғаны үшін төлемақы сомасын нақтылау бөлігінде осы Шартқа өзгерістер енгізуге құқылы.

9. Жалға беруші:

1) Жалға алушыға жер учаскесін осы Шарт талаптарына сай пайдалануға жарамды жай-күйде беруге;

2) Жалға алушының шығындарын өтеуге, сондай-ақ жер учаскесі мемлекет мұқтаждықтары үшін мәжбүрлеп алып қойылған жағдайда, Жер Кодексіне және Қазақстан Республикасының заңнамасына сәйкес оның қалауы бойынша басқа жер учаскесін беруге;

3) Жалға алушыны жер учаскесіне қатысты барлық орын алып отырған ауыртпалықтар мен құқықтардың шектеулері туралы хабардар етуге міндетті.

4-тарау. Тараптардың жауапкершілігі

10. Тараптар осы Шарттың талаптарын орындамағаны не тиісінше орындамағаны үшін Қазақстан Республикасының қолданыстағы заңнамасына сәйкес жауапкершілікте болады.

11. Осы Шартта көзделмеген тараптардың жауапкершілік шаралары Қазақстан Республикасының жер заңнамасының нормаларына сәйкес қолданылады.

12. Осы Шарттың қолданылу мерзімінің аяқталуы тараптарды осы мерзім аяқталғанға дейінгі оның бұзылуынан болған жауапкершіліктен босатпайды.

5-тарау. Шартқа өзгерістер және (немесе) толықтырулар енгізу, сондай-ақ оны бұзу тәртібі

13. Тараптардың уағдаластығы бойынша осы Шартқа енгізілетін барлық өзгерістер мен толықтырулар осы Шарттың ережелеріне және Қазақстан Республикасының заңнамасына қайшы келмеуі тиіс, қосымша келісім түрінде ресімделеді, тараптардың уәкілетті өкілдері қол қояды және заңнамада белгіленген тәртіппен ресімделеді.

14. Осы Шарт:

1) тараптардың келісімі бойынша кез келген уақытта, осы Шарттың 10-тармағында көзделген шарттық міндеттемелерді орындамағаны үшін міндетті түрде өсімақы (тұрақсыздық айыбы) төленген жағдайда;

2) тараптар осы Шартта көзделген талаптарды бұзған кезде сот шешімі бойынша біржақты тәртіппен бұзылуы мүмкін.

6-тарау. Дауларды қарау тәртібі

15. Осы Шарт бойынша немесе оның қолданылуына байланысты туындауы мүмкін кез келген келіспеушіліктер немесе наразылықтар тараптар арасындағы келіссөздер жолымен шешіледі.

16. Осы Шарттан туындайтын, келіссөздер жолымен шешілмейтін барлық келіспеушіліктер сот тәртібінде қаралады.

7-тарау. Еңсерілмейтін күш мән-жайлары

17. Егер тиісінше орындау дүлей зілзалалар, әскери іс-қимылдар, ереуілдер, халықтық толқулар, сондай-ақ Қазақстан Республикасы мемлекеттік органдарының құқықтық актілерінде көзделген тыйым салу шараларын қоса алғанда еңсерілмейтін күш мән-жайлары салдарынан мүмкін болмаса, егер бұл мән-жайлары тараптардың осы Шарт бойынша өз міндеттемелерін орындауына тікелей әсер еткен болса, тараптар осы Шарт бойынша міндеттемелерді ішінара немесе толық орындамағаны үшін жауапкершіліктен босатылады.

18. Еңсерілмейтін күш мән-жайлары салдарынан осы Шарт бойынша міндеттемелерді орындау мүмкін болмаған тарап олар басталған сәттен бастап 5 (бес) жұмыс күнінен кешіктірмей бұл туралы екінші тарапты жазбаша хабардар етуге және тиісті дәлелдемелерді ұсынуға міндетті.

19. 17-тармақта көрсетілген мән-жайлары құзыретті мемлекеттік органдармен және ұйымдармен расталуы тиіс.

20. Тиісті деңгейде хабарлар етпеу, тарапты осы Шарт бойынша міндеттемелерді орындамағаны немесе тиісінше орындамағаны үшін жауапкершіліктен босататын негіз ретінде жоғарыда көрсетілген кез келген мән-жайға сілтеме жасау құқығынан айырады.

21. Еңсерілмейтін күш мән-жайлары тоқтатылғаннан кейін тараптар осы Шарт бойынша міндеттемелерді орындауды дереу жаңартады.

8-тарау. Қорытынды ережелер

22. Осы Шарт жасалған сәттен бастап күшіне енеді және "Жылжымайтын мүлікке құқықтарды мемлекеттік тіркеу туралы" 2007 жылғы 26 шілдедегі Қазақстан Республикасының Заңында көзделген тәртіппен міндетті тіркеуге жатады және 2024 жылғы "28" "10" мен 2025 жылғы "28" "10" аралығында қолданыста болады.

23. Осы Шарт екі данада жасалды, оның біреуі "Жалға алушыға", екіншісі "Жалға берушіге" беріледі.

**Договор
временного возмездного землепользования (аренды) земельного участка для
строительства и размещения инженерной, транспортной и иной инфраструктуры**

село Сарыозек

№

от «7» ноября 2024 года

Мы, нижеподписавшиеся, ГУ «Отдел сельского хозяйства и земельных отношений Кербулакского района» в лице руководителя **Саулханова Мадия Садыковича**, действующего на основании статьи 14-1 Земельного Кодекса Республики Казахстан, именуемый в дальнейшем «Арендодатель», с одной стороны, и **Товарищество с ограниченной ответственностью «Консолидированная Строительная Горнорудная Компания»**, в лице директора **Мангулова Кенжигай Кабатаевича**, действующего на основании Устава, именуемый в дальнейшем «Арендатор», с другой стороны, заключили настоящий договор (далее – Договор) о нижеследующем:

Глава 1. Предмет Договора

1. Арендодатель предоставляет Арендатору за плату за пользование земельным участком в аренду принадлежащий ему на правах государственной собственности земельный участок на основании **Постановления акимата Кербулакского района от "28" октября 2024 года № 324** сроком на "5" лет.

2. Месторасположение земельного участка и его данные:

Адрес: область **Жетісу**, Кербулакский район, Жайнак батырский сельский округ.

Площадь: **20,81 гектар**.

Целевое назначение: **для строительства и размещения инженерной, транспортной и иной инфраструктуры**.

Ограничения в использовании и обременения: **нет**.

Делимость или неделимость: **делимый**.

Глава 2. Размер платы за пользование земельными участками

3. Ежегодная сумма платы за пользование земельным участком устанавливается в расчете (приложение 1), составляемом уполномоченным органом по земельным отношениям по месту нахождения земельного участка.

4. Сумма платы за пользование земельным участком не является фиксированной и может изменяться Арендодателем, в случаях изменения условий настоящего Договора, а также в соответствии с внесенными изменениями и (или) дополнениями в законодательные акты, регламентирующие порядок исчисления налоговых и иных платежей на землю.

5. Плата за пользование земельным участком определяется в соответствии с налоговым и земельным законодательством Республики Казахстан и подлежит уплате Арендатором в сроки, установленные налоговым законодательством Республики Казахстан, и в дальнейшем, ежегодно в соответствии с налоговым и земельным законодательством Республики Казахстан, путем перечисления платежей на индивидуальный идентификационный код **KZ24070105KSN0000000**, в Управление государственных доходов по Кербулакскому району, код **105315**, бизнес – идентификационный номер **130340013915**.

Глава 3. Права и обязанности сторон

6. Арендатор имеет право:

1) самостоятельно хозяйствовать на земле, используя ее в целях, вытекающих из целевого назначения земельного участка;

2) на использование в установленном порядке без намерения последующего совершения сделок для нужд своего хозяйства имеющихся на земельном участке или в недрах под принадлежащими им земельными участками общераспространенных полезных ископаемых, насаждений, поверхностных и подземных вод, а также на эксплуатацию иных полезных свойств земли;

3) на возмещение убытков в полном объеме при принудительном отчуждении земельного участка для государственных нужд;

4) возводить на праве собственности жилые, производственные, бытовые и иные здания (строения, сооружения) в соответствии с целевым назначением земельного участка с соблюдением установленных архитектурно-планировочных, строительных, экологических, санитарно-гигиенических, противопожарных и иных специальных требований (норм, правил, нормативов);

5) передать право временного возмездного долгосрочного землепользования (аренды), в качестве вклада в уставный капитал хозяйственного товарищества, в оплату акций акционерного общества или в качестве взноса в производственный кооператив;

6) сдавать земельный участок (или его часть) в аренду (субаренду) или во временное безвозмездное пользование, а также отчуждать право временного землепользования в пределах срока действия настоящего Договора без согласия Арендодателя, без изменения целевого назначения земельного участка, при условии выкупа права аренды у государства и уведомления уполномоченного органа по месту нахождения земельного участка;

7) на заключение договора на новый срок с преимущественным правом перед другими лицами по истечении срока действия настоящего Договора при надлежащем исполнении своих обязанностей, если иное не установлено законами Республики Казахстан;

8) на покупку земельного участка с преимущественным правом при его продаже из государственной собственности, для продажи доли в праве общей собственности постороннему лицу в порядке, установленном гражданским законодательством Республики Казахстан, за исключением случаев, когда арендуемый земельный участок приобретает собственниками зданий, строений и сооружений.

7. Арендатор обязан:

1) использовать землю в соответствии с его целевым назначением и в порядке, предусмотренном настоящим Договором и требованиями земельного законодательства Республики Казахстан;

2) при продлении срока настоящего Договора, обратиться в местный исполнительный орган по месту нахождения земельного участка, с соответствующим заявлением не менее чем за 3 (три) месяца до истечения срока настоящего Договора;

3) в случае необходимости обеспечивать предоставление сервитутов в порядке, предусмотренном Земельным кодексом Республики Казахстан от 20 июня 2003 года (далее – Земельный кодекс);

4) при изменении адреса землепользователя и смене землепользователя в течение месяца сообщить об этом Арендодателю;

5) осуществлять мероприятия по охране земель, предусмотренные статьей 140 Земельного кодекса;

6) не нарушать прав других собственников и землепользователей;

7) не допускать нарушений земельного законодательства Республики Казахстан;

8) при осуществлении хозяйственной и иной деятельности на земельном участке соблюдать строительные, экологические, санитарно-гигиенические и иные специальные требования (нормы, правила, нормативы);

9) в случае обнаружения объектов, имеющих историческую, научную, художественную и иную культурную ценность, приостановить дальнейшее ведение работ

и сообщить об этом уполномоченному органу по охране и использованию объектов историко-культурного наследия;

10) своевременно и в полном объеме уплачивать плату за пользование земельным участком, в соответствии с условиями настоящего Договора;

11) ежегодно уточнять размер платы за пользование земельным участком у Арендодателя;

12) представлять в налоговые органы по местонахождению земельных участков налоговую отчетность (расчета сумм текущих платежей) по плате за пользование земельными участками не позднее 20 февраля отчетного налогового периода;

13) в случае, заключения настоящего Договора после 20 февраля отчетного налогового периода, представлять расчет сумм текущих платежей не позднее 20 числа месяца, следующего за месяцем заключения настоящего Договора;

14) по окончании срока действия настоящего Договора или его расторжения после 20 февраля отчетного налогового периода представлять дополнительный расчет сумм текущих платежей не позднее десяти календарных дней со дня окончания срока действия (расторжения) настоящего Договора;

15) в шестимесячный срок с момента принятия решения о предоставлении права на земельный участок оплатить потери сельскохозяйственного производства;

16) в срок указанный в решении местного исполнительного органа о предоставлении земельного участка разработать проект рекультивации нарушенных земель (в случае наличия данного условия);

17) известить Арендодателя обо всех возникающих обременениях и ограничениях своих прав на земельный участок.

8. Арендодатель имеет право:

1) осуществлять контроль за исполнением условий настоящего Договора;

2) осуществлять контроль за использованием земельного участка по целевому назначению;

3) не заключать договор на земельный участок на новый срок, если Арендатор не исполнял свои обязанности, предусмотренные настоящим Договором;

4) вносить изменения в настоящий Договор в части уточнении суммы платы за пользование земельным участком, в случаях, предусмотренных в пункте 4 настоящего Договора.

9. Арендодатель обязан:

1) предоставить Арендатору земельный участок в состоянии, пригодном для использования в соответствии с условиями настоящего Договора;

2) возместить Арендатору убытки, а также по его желанию предоставить другой земельный участок в соответствии с Земельным Кодексом и законодательством Республики Казахстан, в случае принудительного изъятия земельного участка для государственных нужд;

3) известить Арендатора обо всех имеющихся обременениях и ограничениях прав на земельный участок.

Глава 4. Ответственность сторон

10. Стороны несут ответственность за невыполнение, либо ненадлежащее выполнение условий настоящего Договора в соответствии с действующим законодательством Республики Казахстан.

11. Меры ответственности сторон, не предусмотренные в настоящем Договоре, применяются в соответствии с нормами земельного законодательства Республики Казахстан.

12. Окончание срока действия настоящего Договора не освобождает стороны от ответственности за его нарушение, имевшее место до истечения этого срока.

Глава 5. Внесение изменений и (или) дополнений, а также порядок расторжения договора

13. Все изменения и дополнения, вносимые по договоренности сторон в настоящий Договор, не должны противоречить положениям настоящего Договора и законодательству Республики Казахстан, оформляются в виде дополнительного соглашения, подписываются уполномоченными представителями сторон и оформляются, в установленном законодательством порядке.

14. Настоящий Договор может быть расторгнут:

1) по соглашению сторон в любое время, при условии обязательной оплаты пени (неустойки) за неисполнение договорных обязательств, предусмотренных в пункте 10 настоящего Договора.

2) в одностороннем порядке по решению суда при нарушении сторонами условий, предусмотренных настоящим Договором.

Глава 6. Порядок рассмотрения споров

15. Любые разногласия или претензии, которые могут возникнуть по настоящему Договору или связанные с его действием, разрешаются путем переговоров между сторонами.

16. Все разногласия, вытекающие из настоящего Договора, которые не могут быть решены путем переговоров, рассматриваются в судебном порядке.

Глава 7. Обстоятельства непреодолимой силы

17. Стороны освобождаются от ответственности за частичное или полное неисполнение обязательств по настоящему Договору, если надлежащее исполнение оказалось невозможным вследствие обстоятельств непреодолимой силы, включая стихийные бедствия, военные действия, забастовки, народные волнения, также запретительные меры, предусмотренные в правовых актах государственных органов Республики Казахстан, если эти обстоятельства непосредственно повлияли на исполнение сторонами своих обязательств по настоящему Договору.

18. Сторона, для которой создалась невозможность исполнения обязательств по настоящему Договору вследствие обстоятельств непреодолимой силы, обязана в срок не позднее 5 (пяти) рабочих дней с момента их наступления письменно уведомить об этом другую сторону и представить соответствующие доказательства.

19. Обстоятельства, указанные в пункте 17 должны подтверждаться компетентными государственными органами и организациями.

20. Ненадлежащее уведомление, лишает сторону права ссылаться на любое вышеуказанное обстоятельство как основание, освобождающее от ответственности за неисполнение или ненадлежащее исполнение обязательств по настоящему Договору.

21. После прекращения обстоятельств непреодолимой силы стороны незамедлительно возобновляют исполнение обязательств по настоящему Договору.

Глава 8. Заключительные положения

22. Настоящий Договор вступает в силу с момента заключения и подлежит обязательной регистрации в порядке, предусмотренном Законом Республики Казахстан от 26 июля 2007 года "О государственной регистрации прав на недвижимое имущество" и действует с "___" _____ 20__ года по "___" _____ 20__ года.

23. Настоящий Договор составлен в двух экземплярах, один из которых передается "Арендатору", другой – "Арендодателю".

«Жалға беруші» «Кербұлақ ауданы ауыл шаруашылығы және жер қатынастары бөлімі» ММ басшысы М.Саулханов	«Жалға алушы» «Консолидированная Строительная Горнорудная Компания» ЖШС директоры К. Мангулов
Мекенжайы: Жетісу облысы, Кербұлақ ауданы, Сарыозек ауылы, Б.Момышұлы көшесі № 12 ғимарат БСН: 120140005810	Мекенжайы: Жетісу облысы, Кербұлақ ауданы, Сарыозек ауылы, Б.Момышұлы көшесі 1Г, индекс В49Н5С0 БСН: 12064001784
 (колы, мөрі) 	 (колы, мөрі (бар болса)) 
«Арендодатель» Руководитель ГУ «Отдел сельского хозяйства и земельных отношений Кербұлақского района» М.Саулханов Адрес: Кербұлақский район, с. Сарыозек, улица Б.Момышұлы здание № 12 БИН: 120140005810	«Арендатор» Директор ТОО «Консолидированная Строительная Горнорудная Компания» К. Мангулов Область Жетісу, Кербұлақский район, с. Сарыозек, улица Б.Момышұлы Г, индекс В49Н5С0 БИН: 12064001784
 (подпись, печать) 	 (подпись, печать (бар болса)) 

Приложение 1
к Договору временного возмездного
землепользования (аренды) земельного участка
Для строительства и размещения инженерной,
транспортной и иной инфраструктуры
от « » 2024 года № _____

РАСЧЕТ

размера арендной платы за земельный участок, предоставленный ТОО
«Консолидированная Строительная Горнорудная Компания» во временное
возмездное землепользование (аренда) для строительства и размещения
инженерной, транспортной и иной инфраструктуры

Площадь, га	Балл бонитет	Базовая налоговая ставка (тенге)	Коэффициент аренды	Стоимость платы за пользование земельным участком
1	2	3	4	5
20,81	35	1836,2	1,2	45 853,6

Ежегодная плата за землепользование составляет 45 853,6 тенге.

Руководитель ГУ «Отдел сельского хозяйства
и земельных отношений Кербулакского района»



М. Саулханов

Кербұлак ауданының
ауыл шаруашылығы
мен жер қатынастары
бөлімі тігілген,
нөмірленген

« _____ » _____ парак



"АЗАМАТТАРҒА АРНАЛҒАН ҮДІМЕТ" МЕМЛЕКЕТТІК КОРПОРАЦИЯСЫ	
КОММЕРЦИЯЛЫҚ ЕМЕС АКЦИОНЕРЛІК ҚОҒАМЫНЫҢ ЖЕТІСУ ОБЛАСЫ	
БОЙЫНША ФИЛИАЛЫНЫҢ ЖЕР КАДАСТРЫ ЖӘНЕ ЖЫПЖЫМАЙТЫН	
МҮЛК БОЙЫНША КЕРБҰЛАҚ АУДАНЫ БӨЛІМІ	
Әтінші <u>002265063749</u>	Тіркеу ісі № <u>29.11.2024</u>
Кадастры <u>Ж-260-002-497</u>	Тіркеу күні <u>05.12.2024</u>
Тіркеу уақыты <u>жасалған</u>	
Филиалдың мұлік объектісінің мәселесі <u>баттар аудандық округі</u>	
Тіркеуші (мәмл.) <u>Нурлысова Ә.</u>	Қолы <u>Р.</u>
Қолға басқан <u>Диханбаева И.</u>	Қолы <u>Д.</u>

Инженерлік, көліктік және басқа да инфрақұрылымдарды салу және орналастыру үшін жер учаскесін уақытша өтеулі жер пайдалану (жалға алу) туралы келісім ШАРТ

Сарыөзек ауылы

№ 443

2024 жылғы 11 қараша

Біз, төменде қол қойғандар, бұдан әрі «Жалға беруші» деп аталатын, «Кербұлақ ауданының ауыл шаруашылығы және жер қатынастары бөлімі» мемлекеттік мекемесінің атынан **Саулханов Мәди Садықович** Қазақстан Республикасының Жер кодексінің 14-1 бабы негізінде әрекет ететін бір тараптан және бұдан ары «Жалға алушы» деп аталатын, «Консолидированная Строительная Горнорудная Компания» жауапкершілігі шектеулі серіктестігі атынан, Жарғы негізінде әрекет ететін директоры **Мангулов Кенжетай Кабатаевич**, екінші тараптан, төмендегі мазмұндағы осы шартты (бұдан әрі – Шарт) жасастық:

1-тарау. Шарттың нысанасы

1. Жалға беруші өзіне тиесілі мемлекеттік меншік құқығындағы жер учаскесін **Кербұлақ ауданы әкімдігінің 2024 жылғы «28» қазандағы № 324 қаулысының** негізінде «5» жыл мерзімге Жалға алушыға ақылы жалға береді.

2. Жер учаскесінің орналасқан жері және оның деректері: **Жетісу облысы, Кербұлақ ауданы, Жайнак батыр ауылдық округі.**

Алаңы: **70,89 гектар.**

Нысаналы мақсаты: **Инженерлік, көліктік және басқа да инфрақұрылымдарды салу және орналастыру үшін.**

Пайдаланудағы шектеулер және (немесе) ауыртпалықтар: **жоқ.**

Бөлінетіндігі немесе бөлінбейтіндігі: **бөлінеді.**

2-тарау. Жер учаскелерін пайдаланғаны үшін төлемақы мөлшері

3. Жер учаскесін пайдаланғаны үшін жылдық төлемақы сомасы жер учаскесі орналасқан жердегі жер қатынастары бойынша уәкілетті орган жасаған есептемеге (№1 қосымша) сәйкес белгіленеді.

4. Жер учаскесін пайдаланғаны үшін төлемақы сомасы бекітілген болып табылмайды және осы Шарт талаптары өзгерген жағдайларда, сондай-ақ жерге төленетін салық және өзге де төлемдер есептеу тәртібін регламенттейтін заңнамалық актілерге енгізілетін өзгерістерге және (немесе) толықтыруларға сәйкес Жалға беруші өзгертуі мүмкін.

5. Жер учаскелерін пайдаланғаны үшін төлемақы Қазақстан Республикасының салық және жер заңнамаларына сәйкес айқындалады және оны Жалға алушы Қазақстан Республикасының салық заңнамасында белгіленген мерзімдерде және одан әрі жыл сайын, Қазақстан Республикасының салық және жер заңнамаларына сәйкес төлемдерді ЖСК KZ24070105KSN0000000, Кербұлақ ауданы бойынша мемлекеттік кірістер басқармасына, коды 105315, BСN 130340013915.аудару жолымен төлеуі тиіс.

3-тарау. Тараптардың құқықтары мен міндеттері

6. Жалға алушы:

1) жерде өз бетінше шаруашылық жүргізуге, оны жер учаскесі нысаналы мақсатынан туындайтын мақсаттарда пайдалануға;

2) өз шаруашылығының мұқтажы үшін жер учаскесінде немесе өзіне тиесілі жер учаскелеріндегі жер қойнауындағы кең таралған пайдалы қазбаларды, екпелерді, жерүсті және жерасты суларын кейіннен мәмілелер жасау ниетінсіз, белгіленген тәртіппен пайдалануға, сондай-ақ жердің өзге де пайдалы қасиеттерін пайдалануға;

3) жер учаскесін мемлекет мұқтаждықтары үшін мәжбүрлеп иеліктен шығару кезіндегі шығындарды толық көлемде өтеуге;

4) белгіленген сәулет-жоспарлау, құрылыс, экологиялық, санитариялық-гигиеналық, өртке қарсы және өзге де арнайы талаптарды (нормаларды, қағидаларды, нормативтерді) сақтай отырып, жер учаскесінің нысаналы мақсатына сәйкес меншік құқығында тұрғын, өндірістік, тұрмыстық және өзге де ғимараттарды (құрылыстарды, құрылысжайларды) салуға;

5) уақытша өтеулі ұзақ мерзімді жер пайдалану (жалдау) құқығын шаруашылық серіктестігінің жарғылық капиталына салым ретінде, акционерлік қоғам акцияларының төлеміне немесе өндірістік кооперативке жарна ретінде беруге;

6) мемлекеттен жалдау құқығын сатып алған жағдайда, жер учаскесінің орналасқан орны бойынша уәкілетті органды хабардар ете отырып, жер учаскесінің нысаналы мақсатын өзгертпей, Жалға берушінің келісімінсіз осы Шарттың қолданылу мерзімі шегінде жер учаскесін (немесе оның бір бөлігін) жалға (қосалқы жалға) немесе уақытша өтеусіз пайдалануға беруге, сондай-ақ уақытша жер пайдалану құқығын иеліктен шығаруға;

7) өз міндеттерін тиісінше орындаған жағдайда, егер Қазақстан Республикасының заңдарында өзгеше белгіленбесе, осы Шарттың қолданылу мерзімі өткен соң басқа тұлғалар алдында басым құқықпен жаңа мерзімге осы Шартты жасасуға;

8) жалға берілетін жер учаскесін ғимараттардың, құрылыстар мен құрылысжайлардың меншік иелері сатып алатын жағдайларды қоспағанда, Қазақстан Республикасының азаматтық заңдарында белгіленген тәртіппен ортақ меншік құқығындағы үлесін бөгде тұлғаға сатуы үшін мемлекеттік меншіктен жер учаскесін сату кезінде оны басым құқықпен сатып алуға құқылы.

7. Жалға алушы:

1) жерді оның нысаналы мақсатына сәйкес және Қазақстан Республикасының жер заңнамасының талаптарына және осы Шартта көзделген тәртіппен пайдалануға;

2) Шарттың мерзімін ұзартқан кезде, жер учаскесінің орналасқан орны бойынша жергілікті атқарушы органға осы Шарттың қолдану мерзімі аяқталғанға дейін кемінде 3 (үш) ай бұрын тиісті өтінішпен жүгінуге;

3) қажет болған жағдайда 2003 жылғы 20 маусымдағы Қазақстан Республикасының Жер кодексінде (бұдан әрі – Жер кодексі) көзделген тәртіппен сервитуттардың берілуін қамтамасыз етуге;

4) жер пайдаланушының мекенжайы өзгерген кезде және жер пайдаланушы ауысқан жағдайда бір ай ішінде бұл туралы Жалға берушіге хабарлауға;

5) Жер кодексінің 140-бабында көзделген жерді қорғау жөніндегі іс-шараларды жүзеге асыруға;

6) басқа меншік иелері мен жер пайдаланушылардың құқықтарын бұзбауға;

7) Қазақстан Республикасының жер заңнамасын бұзуға жол бермеуге;

8) жер учаскесінде шаруашылық және өзге де қызметті жүзеге асыру кезінде құрылыс, экологиялық, санитариялық-гигиеналық және өзге де арнайы талаптарды (нормаларды, қағидаларды, нормативтерді) сақтауға;

9) тарихи, ғылыми, көркемдік және өзге де мәдени құндылығы бар объектілер табылған жағдайда, жұмыстарды одан әрі жүргізуді тоқтата тұруға және бұл туралы тарихи-мәдени мұра объектілерін қорғау және пайдалану жөніндегі уәкілетті органға хабарлауға;

10) жер учаскесін пайдаланғаны үшін төлемді осы Шарттың талаптарына сәйкес уақтылы және толық көлемде төлеуге;

11) жыл сайын Жалға берушіден жер учаскесін пайдаланғаны үшін төлемнің

мөлшерін анықтауға;

12) жер учаскелерінің орналасқан жері бойынша салық органдарына есепті салық кезеңінің 20 ақпанынан кешіктірмей жер учаскелерін пайдаланғаны үшін төлем бойынша салық есептілігін (ағымдағы төлемдер сомасының есептемесін) ұсынуға;

13) осы Шарт есепті салықтық кезеңнің 20 ақпанынан кейін жасалған жағдайда, ағымдағы төлемдер сомаларының есептемесін осы Шарт жасалған айдан кейінгі айдың 20-сынан кешіктірмей ұсынуға;

14) Осы Шарттың қолданылу мерзімі аяқталғанда немесе салықтық кезеңнің 20 ақпанынан кейін ол бұзылғанда ағымдағы төлемдер сомаларының қосымша есептемесін осы Шарттың қолданылу мерзімі аяқталған (бұзылған) күннен бастап күнтізбелік он күннен кешіктірмей ұсынуға;

15) жер учаскесіне құқық беру туралы шешім қабылданған сәттен бастап алты ай мерзімде ауыл шаруашылығы өндірісінің шығындарын төлеуге;

16) жергілікті атқарушы органның жер учаскесін беру туралы шешімінде көрсетілген мерзімде бүлінген жерлерді қалпына келтіру (аталған шарт болған жағдайда) жобасын әзірлеуге;

17) Жалға берушіні жер учаскесіне арналған барлық туындайтын ауыртпалықтар мен құқықтардың шектеулері туралы хабардар етуге міндетті.

8. Жалға беруші:

1) осы Шарт талаптарының орындалуын бақылауды жүзеге асыруға;

2) жер учаскесінің нысаналы мақсаты бойынша пайдаланылуын бақылауды жүзеге асыруға;

3) егер Жалға алушы осы Шартта көзделген өз міндеттерін орындамаса, жаңа мерзімге жер учаскесіне арналған шарт жасаспауға;

4) осы Шарттың 4-тармағында көзделген жағдайларда жер учаскесін пайдаланғаны үшін төлемақы сомасын нақтылау бөлігінде осы Шартқа өзгерістер енгізуге құқылы.

9. Жалға беруші:

1) Жалға алушыға жер учаскесін осы Шарт талаптарына сай пайдалануға жарамды жай-күйде беруге;

2) Жалға алушының шығындарын өтеуге, сондай-ақ жер учаскесі мемлекет мұқтаждықтары үшін мәжбүрлеп алып қойылған жағдайда, Жер Кодексіне және Қазақстан Республикасының заңнамасына сәйкес оның қалауы бойынша басқа жер учаскесін беруге;

3) Жалға алушыны жер учаскесіне қатысты барлық орын алып отырған ауыртпалықтар мен құқықтардың шектеулері туралы хабардар етуге міндетті.

4-тарау. Тараптардың жауапкершілігі

10. Тараптар осы Шарттың талаптарын орындамағаны не тиісінше орындамағаны үшін Қазақстан Республикасының қолданыстағы заңнамасына сәйкес жауапкершілікте болады.

11. Осы Шартта көзделмеген тараптардың жауапкершілік шаралары Қазақстан Республикасының жер заңнамасының нормаларына сәйкес қолданылады.

12. Осы Шарттың қолданылу мерзімінің аяқталуы тараптарды осы мерзім аяқталғанға дейінгі оның бұзылуынан болған жауапкершіліктен босатпайды.

5-тарау. Шартқа өзгерістер және (немесе) толықтырулар енгізу, сондай-ақ оны бұзу тәртібі

13. Тараптардың уағдаластығы бойынша осы Шартқа енгізілетін барлық өзгерістер мен толықтырулар осы Шарттың ережелеріне және Қазақстан Республикасының заңнамасына қайшы келмеуі тиіс, қосымша келісім түрінде ресімделеді, тараптардың уәкілетті өкілдері қол қояды және заңнамада белгіленген тәртіппен ресімделеді.

14. Осы Шарт:

1) тараптардың келісімі бойынша кез келген уақытта, осы Шарттың 10-тармағында көзделген шарттық міндеттемелерді орындамағаны үшін міндетті түрде өсімақы (тұрақсыздық айыбы) төленген жағдайда;

2) тараптар осы Шартта көзделген талаптарды бұзған кезде сот шешімі бойынша біржакты тәртіппен бұзылуы мүмкін.

6-тарау. Дауларды қарау тәртібі

15. Осы Шарт бойынша немесе оның қолданылуына байланысты туындауы мүмкін кез келген келіспеушіліктер немесе наразылықтар тараптар арасындағы келіссөздер жолымен шешіледі.

16. Осы Шарттан туындайтын, келіссөздер жолымен шешілмейтін барлық келіспеушіліктер сот тәртібінде каралады.

7-тарау. Еңсерілмейтін күш мән-жайлары

17. Егер тиісінше орындау дүлей зілзалалар, әскери іс-қимылдар, ереуілдер, халықтық толқулар, сондай-ақ Қазақстан Республикасы мемлекеттік органдарының құқықтық актілерінде көзделген тыйым салу шараларын қоса алғанда еңсерілмейтін күш мән-жайлары салдарынан мүмкін болмаса, егер бұл мән-жайлары тараптардың осы Шарт бойынша өз міндеттемелерін орындауына тікелей әсер еткен болса, тараптар осы Шарт бойынша міндеттемелерді ішінара немесе толық орындамағаны үшін жауапкершіліктен босатылады.

18. Еңсерілмейтін күш мән-жайлары салдарынан осы Шарт бойынша міндеттемелерді орындау мүмкін болмаған тарап олар басталған сәттен бастап 5 (бес) жұмыс күнінен кешіктірмей бұл туралы екінші тарапты жазбаша хабардар етуге және тиісті дәлелдемелерді ұсынуға міндетті.

19. 17-тармақта көрсетілген мән-жайлары құзыретті мемлекеттік органдармен және ұйымдармен расталуы тиіс.

20. Тиісті деңгейде хабардар етпеу, тарапты осы Шарт бойынша міндеттемелерді орындамағаны немесе тиісінше орындамағаны үшін жауапкершіліктен босататын негіз ретінде жоғарыда көрсетілген кез келген мән-жайға сілтеме жасау құқығынан айырады.

21. Еңсерілмейтін күш мән-жайлары тоқтатылғаннан кейін тараптар осы Шарт бойынша міндеттемелерді орындауды дереу жаңартады.

8-тарау. Қорытынды ережелер

22. Осы Шарт жасалған сәттен бастап күшіне енеді және "Жылжымайтын мүлікке құқықтарды мемлекеттік тіркеу туралы" 2007 жылғы 26 шілдедегі Қазақстан Республикасының Заңында көзделген тәртіппен міндетті тіркеуге жатады және 2021 жылғы "28" "10" мен 2022 жылғы "21" "16" аралығында қолданыста болады.

23. Осы Шарт екі данада жасалды, оның біреуі "Жалға алушыға", екіншісі "Жалға берушіге" беріледі.

**Договор
временного возмездного землепользования (аренды) земельного участка для
строительства и размещения инженерной, транспортной и иной инфраструктуры**

село Сарыюзек

№

от «7» ноября 2024 года

Мы, нижеподписавшиеся, ГУ «Отдел сельского хозяйства и земельных отношений Кербулакского района» в лице руководителя Саулханова Мадии Садыковича, действующего на основании статьи 14-1 Земельного Кодекса Республики Казахстан, именуемый в дальнейшем «Арендодатель», с одной стороны, и Товарищество с ограниченной ответственностью «Консолидированная Строительная Горнорудная Компания», в лице директора Мангулова Кенжитай Кабатаевича, действующего на основании Устава, именуемый в дальнейшем «Арендатор», с другой стороны, заключили настоящий договор (далее – Договор) о нижеследующем:

Глава 1. Предмет Договора

1. Арендодатель предоставляет Арендатору за плату за пользование земельным участком в аренду принадлежащий ему на правах государственной собственности земельный участок на основании Постановления акимата Кербулакского района от "28" октября 2024 года № 324 сроком на "5" лет.

2. Месторасположение земельного участка и его данные:

Адрес: область Жетісу, Кербулакский район, Жайнак батырский сельский округ.

Площадь: 70,89 гектар.

Целевое назначение: для строительства и размещения инженерной, транспортной и иной инфраструктуры.

Ограничения в использовании и обременения: нет.

Делимость или неделимость: делимый.

Глава 2. Размер платы за пользование земельными участками

3. Ежегодная сумма платы за пользование земельным участком устанавливается в расчете (приложение 1), составляемом уполномоченным органом по земельным отношениям по месту нахождения земельного участка.

4. Сумма платы за пользование земельным участком не является фиксированной и может изменяться Арендодателем, в случаях изменения условий настоящего Договора, а также в соответствии с внесенными изменениями и (или) дополнениями в законодательные акты, регламентирующие порядок исчисления налоговых и иных платежей на землю.

5. Плата за пользование земельным участком определяется в соответствии с налоговым и земельным законодательством Республики Казахстан и подлежит уплате Арендатором в сроки, установленные налоговым законодательством Республики Казахстан, и в дальнейшем, ежегодно в соответствии с налоговым и земельным законодательством Республики Казахстан, путем перечисления платежей на индивидуальный идентификационный код KZ24070105KSN0000000, в Управление государственных доходов по Кербулакскому району, код 105315, бизнес – идентификационный номер 130340013915.

Глава 3. Права и обязанности сторон

6. Арендатор имеет право:

1) самостоятельно хозяйствовать на земле, используя ее в целях, вытекающих из целевого назначения земельного участка;

2) на использование в установленном порядке без намерения последующего совершения сделок для нужд своего хозяйства имеющихся на земельном участке или в недрах под принадлежащими им земельными участками общераспространенных полезных ископаемых, насаждений, поверхностных и подземных вод, а также на эксплуатацию иных полезных свойств земли;

3) на возмещение убытков в полном объеме при принудительном отчуждении земельного участка для государственных нужд;

4) возводить на праве собственности жилые, производственные, бытовые и иные здания (строения, сооружения) в соответствии с целевым назначением земельного участка с соблюдением установленных архитектурно-планировочных, строительных, экологических, санитарно-гигиенических, противопожарных и иных специальных требований (норм, правил, нормативов);

5) передать право временного возмездного долгосрочного землепользования (аренды), в качестве вклада в уставный капитал хозяйственного товарищества, в оплату акций акционерного общества или в качестве взноса в производственный кооператив;

6) сдавать земельный участок (или его часть) в аренду (субаренду) или во временное безвозмездное пользование, а также отчуждать право временного землепользования в пределах срока действия настоящего Договора без согласия Арендодателя, без изменения целевого назначения земельного участка, при условии выкупа права аренды у государства и уведомления уполномоченного органа по месту нахождения земельного участка;

7) на заключение договора на новый срок с преимущественным правом перед другими лицами по истечении срока действия настоящего Договора при надлежащем исполнении своих обязанностей, если иное не установлено законами Республики Казахстан;

8) на покупку земельного участка с преимущественным правом при его продаже из государственной собственности, для продажи доли в праве общей собственности постороннему лицу в порядке, установленном гражданским законодательством Республики Казахстан, за исключением случаев, когда арендуемый земельный участок приобретает собственниками зданий, строений и сооружений.

7. Арендатор обязан:

1) использовать землю в соответствии с его целевым назначением и в порядке, предусмотренном настоящим Договором и требованиями земельного законодательства Республики Казахстан;

2) при продлении срока настоящего Договора, обратиться в местный исполнительный орган по месту нахождения земельного участка, с соответствующим заявлением не менее чем за 3 (три) месяца до истечения срока настоящего Договора;

3) в случае необходимости обеспечивать предоставление сервитутов в порядке, предусмотренном Земельным кодексом Республики Казахстан от 20 июня 2003 года (далее – Земельный кодекс);

4) при изменении адреса землепользователя и смене землепользователя в течение месяца сообщить об этом Арендодателю;

5) осуществлять мероприятия по охране земель, предусмотренные статьей 140 Земельного кодекса;

6) не нарушать прав других собственников и землепользователей;

7) не допускать нарушений земельного законодательства Республики Казахстан;

8) при осуществлении хозяйственной и иной деятельности на земельном участке соблюдать строительные, экологические, санитарно-гигиенические и иные специальные требования (нормы, правила, нормативы);

9) в случае обнаружения объектов, имеющих историческую, научную, художественную и иную культурную ценность, приостановить дальнейшее ведение работ

и сообщить об этом уполномоченному органу по охране и использованию объектов историко-культурного наследия;

10) своевременно и в полном объеме уплачивать плату за пользование земельным участком, в соответствии с условиями настоящего Договора;

11) ежегодно уточнять размер платы за пользование земельным участком у Арендодателя;

12) представлять в налоговые органы по местонахождению земельных участков налоговую отчетность (расчета сумм текущих платежей) по плате за пользование земельными участками не позднее 20 февраля отчетного налогового периода;

13) в случае, заключения настоящего Договора после 20 февраля отчетного налогового периода, представлять расчет сумм текущих платежей не позднее 20 числа месяца, следующего за месяцем заключения настоящего Договора;

14) по окончании срока действия настоящего Договора или его расторжения после 20 февраля отчетного налогового периода представлять дополнительный расчет сумм текущих платежей не позднее десяти календарных дней со дня окончания срока действия (расторжения) настоящего Договора;

15) в шестимесячный срок с момента принятия решения о предоставлении права на земельный участок оплатить потери сельскохозяйственного производства;

16) в срок указанный в решении местного исполнительного органа о предоставлении земельного участка разработать проект рекультивации нарушенных земель (в случае наличия данного условия);

17) известить Арендодателя обо всех возникающих обременениях и ограничениях своих прав на земельный участок.

8. Арендодатель имеет право:

1) осуществлять контроль за исполнением условий настоящего Договора;

2) осуществлять контроль за использованием земельного участка по целевому назначению;

3) не заключать договор на земельный участок на новый срок, если Арендатор не исполнил свои обязанности, предусмотренные настоящим Договором;

4) вносить изменения в настоящий Договор в части уточнении суммы платы за пользование земельным участком, в случаях, предусмотренных в пункте 4 настоящего Договора.

9. Арендодатель обязан:

1) предоставить Арендатору земельный участок в состоянии, пригодном для использования в соответствии с условиями настоящего Договора;

2) возместить Арендатору убытки, а также по его желанию предоставить другой земельный участок в соответствии с Земельным Кодексом и законодательством Республики Казахстан, в случае принудительного изъятия земельного участка для государственных нужд;

3) известить Арендатора обо всех имеющихся обременениях и ограничениях прав на земельный участок.

Глава 4. Ответственность сторон

10. Стороны несут ответственность за невыполнение, либо ненадлежащее выполнение условий настоящего Договора в соответствии с действующим законодательством Республики Казахстан.

11. Меры ответственности сторон, не предусмотренные в настоящем Договоре, применяются в соответствии с нормами земельного законодательства Республики Казахстан.

12. Окончание срока действия настоящего Договора не освобождает стороны от ответственности за его нарушение, имевшее место до истечения этого срока.

Глава 5. Внесение изменений и (или) дополнений, а также порядок расторжения договора

13. Все изменения и дополнения, вносимые по договоренности сторон в настоящий Договор, не должны противоречить положениям настоящего Договора и законодательству Республики Казахстан, оформляются в виде дополнительного соглашения, подписываются уполномоченными представителями сторон и оформляются, в установленном законодательством порядке.

14. Настоящий Договор может быть расторгнут:

1) по соглашению сторон в любое время, при условии обязательной оплаты пени (неустойки) за неисполнение договорных обязательств, предусмотренных в пункте 10 настоящего Договора.

2) в одностороннем порядке по решению суда при нарушении сторонами условий, предусмотренных настоящим Договором.

Глава 6. Порядок рассмотрения споров

15. Любые разногласия или претензии, которые могут возникнуть по настоящему Договору или связанные с его действием, разрешаются путем переговоров между сторонами.

16. Все разногласия, вытекающие из настоящего Договора, которые не могут быть решены путем переговоров, рассматриваются в судебном порядке.

Глава 7. Обстоятельства непреодолимой силы

17. Стороны освобождаются от ответственности за частичное или полное неисполнение обязательств по настоящему Договору, если надлежащее исполнение оказалось невозможным вследствие обстоятельств непреодолимой силы, включая стихийные бедствия, военные действия, забастовки, народные волнения, также запретительные меры, предусмотренные в правовых актах государственных органов Республики Казахстан, если эти обстоятельства непосредственно повлияли на исполнение сторонами своих обязательств по настоящему Договору.

18. Сторона, для которой создалась невозможность исполнения обязательств по настоящему Договору вследствие обстоятельств непреодолимой силы, обязана в срок не позднее 5 (пяти) рабочих дней с момента их наступления письменно уведомить об этом другую сторону и представить соответствующие доказательства.

19. Обстоятельства, указанные в пункте 17 должны подтверждаться компетентными государственными органами и организациями.


20. Ненадлежащее уведомление, лишает сторону права ссылаться на любое вышеуказанное обстоятельство как основание, освобождающее от ответственности за неисполнение или ненадлежащее исполнение обязательств по настоящему Договору.

21. После прекращения обстоятельств непреодолимой силы стороны незамедлительно возобновляют исполнение обязательств по настоящему Договору.

Глава 8. Заключительные положения

22. Настоящий Договор вступает в силу с момента заключения и подлежит обязательной регистрации в порядке, предусмотренном Законом Республики Казахстан от 26 июля 2007 года "О государственной регистрации прав на недвижимое имущество" и действует с "___" _____ 20__ года по "___" _____ 20__ года.

23. Настоящий Договор составлен в двух экземплярах, один из которых передается "Арендатору", другой – "Арендодателю".

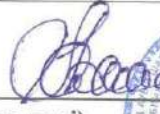«Жалға беруші» «Кербулак ауданы ауыл шаруашылығы және жер қатынастары бөлімі» ММ басшысы М.Саулханов	«Жалға алушы» «Консолидированная Строительная Горнорудная Компания» ЖШС директоры К. Мангулов
Мекенжайы: Жетісу облысы, Кербулак ауданы, Сарыозек ауылы, Б.Момышұлы көшесі № 12 ғимарат <u>БСН: 120140005810</u>	Мекенжайы: Жетісу облысы, Кербулак ауданы, Сарыозек ауылы, Б.Момышұлы көшесі 1Г, индекс В49Н5С0 <u>БСН: 120640017812</u>
 (колы, мөрі) 	 (колы, мөрі (бар болса)) 
«Арендодатель» Руководитель ГУ «Отдел сельского хозяйства и земельных отношений Кербулакского района» М.Саулханов	«Арендатор» Директор ТОО «Консолидированная Строительная Горнорудная Компания» К. Мангулов
Адрес: Кербулакский район, с. Сарыозек, улица Б.Момышұлы здание № 12 <u>БИН: 120140005810</u>	Область Жетісу, Кербулакский район, с. Сарыозек, улица Б.Момышұлы Г, индекс В49Н5С0 <u>БИН: 120640017812</u>
 (подпись, печать) 	 (подпись, печать (при наличии)) 

Приложение 1
к Договору временного возмездного
землепользования (аренды) земельного участка
Для строительства и размещения инженерной,
транспортной и иной инфраструктуры
от « » 2024 года № _____

РАСЧЕТ
размера арендной платы за земельный участок, предоставленный ТОО
«Консолидированная Строительная Горнорудная Компания» во временное
возмездное землепользование (аренда) для строительства и размещения
инженерной, транспортной и иной инфраструктуры

Площадь, га	Балл бонитет	Базовая налоговая ставка (тенге)	Коэффициент аренды	Стоимость платы за пользование земельным участком
1	2	3	4	5
70,89	53	2745,95	1,2	233 592,48

Ежегодная плата за землепользование составляет 233 592,48 тенге.

Руководитель ГУ «Отдел сельского хозяйства
и земельных отношений Кербулакского района»



М. Саулханов

Кербұлақ ауданының
ауыл шаруашылығы
мен жер қатынастары
бөлімі тігілген,
нөмірленген

« » парак

қолы



"АЗАМАТТАРҒА АРНАЛҒАН ҮҚІМЕТ" ЖЕЛПЕКЕТІК КОРПОРАЦИЯСЫ	
КОММЕРЦИАЛЫҚ ЕМЕС АКЦИОНЕРЛІК ҚОҒАМЫНЫҢ ЖЕТІСУ ОБЛЫСЫ	
БОҒЫНША ӘДІЛДІЛІГІН ЖЕР КАДАСТРЫ ЖӘНЕ ЖЫЛЖЫМАЙТЫН	
МҮЛК БОҒЫНША КЕРЕБҰЛАҚ АУДАНЫ БӨЛІМІ	
Құжат нөмірі: 002265076364	Тіркеу күні: 29.11.2024
Қадастрлық нөмірі: 4-160-068-500	Тіркеу уақыты: 17:49:40
Тіркеуші (мақал): Батар ауылдық округі	
Тіркеуші (мақал): Мұрғашева Ә.	
Тіркеуші (мақал): Әбдісәдуақасов М.	

Инженерлік, көліктік және басқа да инфрақұрылымдарды салу және орналастыру үшін жер учаскесін уақытша өтеулі жер пайдалану (жалға алу) туралы келісім ШАРТ

Сарыөзек ауылы

№ 237

2024 жылғы 22 шілде

Біз, төменде қол қойғандар, бұдан әрі «Жалға беруші» деп аталатын, «Кербұлақ ауданының ауыл шаруашылығы және жер қатынастары бөлімі» мемлекеттік мекемесінің атынан Саулаханов Мадн Садыкович Қазақстан Республикасының Жер кодексінің 14-1 бабы негізінде әрекет ететін бір тараптан және бұдан ары «Жалға алушы» деп аталатын, «Консолидированная Строительная Горнорудная Компания» жауапкершілігі шектеулі серіктестігі атынан, Жарғы негізінде әрекет ететін директоры Мангулов Кенжетай Кабатасвич, екінші тараптан, төмендегі мазмұндағы осы шартты (бұдан әрі – Шарт) жасастық:

1-тарау. Шарттың нысанасы

1. Жалға беруші өзіне тиесілі мемлекеттік меншік құқығындағы жер учаскесін Кербұлақ ауданы әкімдігінің 2024 жылғы «11» шілдедегі № 210 қаулысының негізінде «4» жыл 11 ай мерзімге Жалға алушыға ақылы жалға береді.

2. Жер учаскесінің орналасқан жері және оның деректері: Жетісу облысы, Кербұлақ ауданы, Жайпақ батыр ауылдық округі.

Аланы: 34,0 гектар.

Нысаналы мақсаты: Инженерлік, көліктік және басқа да инфрақұрылымдарды салу және орналастыру үшін.

Пайдаланудағы шектеулер және (немесе) ауыртпалықтар: жоқ.

Бөлінетіндігі немесе бөлінбейтіндігі: бөлінеді.

2-тарау. Жер учаскелерін пайдаланғаны үшін төлемақы мөлшері

3. Жер учаскесін пайдаланғаны үшін жылдық төлемақы сомасы жер учаскесі орналасқан жердегі жер қатынастары бойынша уәкілетті орган жасаған есептемеге (№1 қосымша) сәйкес белгіленеді.

4. Жер учаскесін пайдаланғаны үшін төлемақы сомасы бекітілген болып табылмайды және осы Шарт талаптары өзгерген жағдайларда, сондай-ақ жерге төленетін салық және өзге де төлемдер есептеу тәртібін регламенттейтін заңнамалық актілерге енгізілетін өзгерістерге және (немесе) толықтыруларға сәйкес Жалға беруші өзгертуі мүмкін.

5. Жер учаскелерін пайдаланғаны үшін төлемақы Қазақстан Республикасының салық және жер заңнамаларына сәйкес айқындалады және оны Жалға алушы Қазақстан Республикасының салық заңнамасында белгіленген мерзімдерде және одан әрі жыл сайын, Қазақстан Республикасының салық және жер заңнамаларына сәйкес төлемдерді ЖСК KZ24070105KSN0000000, Кербұлақ ауданы бойынша мемлекеттік кірістер басқармасына, коды 105315, БСН 130340013915.аудару жолымен төлеуі тиіс.

3-тарау. Тараптардың құқықтары мен міндеттері

6. Жалға алушы:

1) жерде өз бетінше шаруашылық жүргізуге, оны жер учаскесі нысаналы мақсатынан туындайтын мақсаттарда пайдалануға;

2) өз шаруашылығының мұқтажы үшін жер учаскесінде немесе өзіне тиесілі жер учаскелеріндегі жер қойнауындағы кең таралған пайдалы қазбаларды, екпелерді, жерүсті және жерасты суларын кейіннен мәмілелер жасау ниетінсіз, белгіленген тәртіппен пайдалануға, сондай-ақ жердің өзге де пайдалы қасиеттерін пайдалануға;

3) жер учаскесін мемлекет мұқтажықтары үшін мәжбүрлеп иеліктен шығару шешімі шығындарды толық көлемде өтеуге;

4) белгіленген сәулет-жоспарлау, құрылыс, экологиялық, санитариялық-гигиеналық, және қарсы және өзге де арнайы талаптарды (нормаларды, кағидаларды, нормативтерді) сақтай отырып, жер учаскесінің нысаналы мақсатына сәйкес меншік құқығында тұрғын, әдірістік, тұрмыстық және өзге де ғимараттарды (құрылыстарды, құрылысжайларды) салуға;

5) уақытша өтеулі ұзақ мерзімді жер пайдалану (жалдау) құқығын шаруашылық серіктестігінің жарғылық капиталына салым ретінде, акционерлік қоғам акцияларының төлеміне немесе өндірістік кооперативке жарна ретінде беруге;

6) мемлекеттен жалдау құқығын сатып алған жағдайда, жер учаскесінің орналасқан орны бойынша уәкілетті органды хабардар ете отырып, жер учаскесінің нысаналы мақсатын өзгертпей, Жалға берушінің келісімінсіз осы Шарттың қолданылу мерзімі пегінде жер учаскесін (немесе оның бір бөлігін) жалға (қосалқы жалға) немесе уақытша өтеусіз пайдалануға беруге, сондай-ақ уақытша жер пайдалану құқығын иеліктен шығаруға;

7) өз міндеттерін тиісінше орындаған жағдайда, егер Қазақстан Республикасының заңдарында өзгеше белгіленбесе, осы Шарттың қолданылу мерзімі өткен соң басқа тұлғалар алдында басым құқықпен жаңа мерзімге осы Шартты жасасуға;

8) жалға берілетін жер учаскесін ғимараттардың, құрылыстар мен құрылысжайлардың меншік иелері сатып алатын жағдайларды қоспағанда, Қазақстан Республикасының азаматтық заңдарында белгіленген тәртіппен ортақ меншік құқығындағы үлесін бөгде тұлғаға сатуы үшін мемлекеттік меншіктен жер учаскесін сату кезінде оны басым құқықпен сатып алуға құқылы.

7. Жалға алушы:

1) жерді оның нысаналы мақсатына сәйкес және Қазақстан Республикасының жер заңнамасының талаптарына және осы Шартта көзделген тәртіппен пайдалануға;

2) Шарттың мерзімін ұзартқан кезде, жер учаскесінің орналасқан орны бойынша жергілікті атқарушы органға осы Шарттың қолдану мерзімі аяқталғанға дейін кемінде 3 (үш) ай бұрын тиісті өтінішпен жүгінуге;

3) қажет болған жағдайда 2003 жылғы 20 маусымдағы Қазақстан Республикасының Жер кодексінде (бұдан әрі – Жер кодексі) көзделген тәртіппен сервитуттардың берілуін қамтамасыз етуге;

4) жер пайдаланушының мекенжайы өзгерген кезде және жер пайдаланушы ауысқан жағдайда бір ай ішінде бұл туралы Жалға берушіге хабарлауға;

5) Жер кодексінің 140-бабында көзделген жерді қорғау жөніндегі іс-шараларды жүзеге асыруға;

6) басқа меншік иелері мен жер пайдаланушылардың құқықтарын бұзбауға;

7) Қазақстан Республикасының жер заңнамасын бұзуда жол бермеуге;

8) жер учаскесінде шаруашылық және өзге де қызметті жүзеге асыру кезінде құрылыс, экологиялық, санитариялық-гигиеналық және өзге де арнайы талаптарды (нормаларды, кағидаларды, нормативтерді) сақтауға;

9) тарихи, ғылыми, көркемдік және өзге де мәдени құндылығы бар объектілер табылған жағдайда, жұмыстарды одан әрі жүргізуді тоқтата тұруға және бұл туралы тарихи-мәдени мұра объектілерін қорғау және пайдалану жөніндегі уәкілетті органға хабарлауға;

10) жер учаскесін пайдаланғаны үшін төлемді осы Шарттың талаптарына сәйкес уақтылы және толық көлемде төлеуге;

11) жыл сайын Жалға берушіден жер учаскесін пайдаланғаны үшін төлемнің



ерін анықтауға;

12) жер учаскелерінің орналасқан жері бойынша салық органдарына есепті салық үшін 20 ақпанынан кешіктірмей жер учаскелерін пайдаланғаны үшін төлем бойынша — ақ есептілігін (ағымдағы төлемдер сомасының есептемесін) ұсынуға;

13) осы Шарт есепті салықтық кезеңнің 20 ақпанынан кейін жасалған жағдайда, ағымдағы төлемдер сомаларының есептемесін осы Шарт жасалған айдан кейінгі айдың 20-нан кешіктірмей ұсынуға;

14) Осы Шарттың қолданылу мерзімі аяқталғанда немесе салықтық кезеңнің 20 ақпанынан кейін ол бұзылғанда ағымдағы төлемдер сомаларының қосымша есептемесін осы Шарттың қолданылу мерзімі аяқталған (бұзылған) күннен бастап күнтізбелік он күннен кешіктірмей ұсынуға;

15) жер учаскесіне құқық беру туралы шешім қабылданған сәттен бастап алты ай мерзімде ауыл шаруашылығы өндірісінің шығындарын төлеуге;

16) жергілікті атқарушы органның жер учаскесін беру туралы шешімінде көрсетілген мерзімде бүлінген жерлерді қалпына келтіру (аталған шарт болған жағдайда) жобасын әзірлеуге;

17) Жалға берушіні жер учаскесіне арналған барлық туындайтын ауыртпалықтар мен құқықтардың шектеулері туралы хабардар етуге міндетті.

8. Жалға беруші:

1) осы Шарт талаптарының орындалуын бақылауды жүзеге асыруға;

2) жер учаскесінің нысаналы мақсаты бойынша пайдаланылуын бақылауды жүзеге асыруға;

3) егер Жалға алушы осы Шартта көзделген өз міндеттерін орындамаса, жаңа мерзімге жер учаскесіне арналған шарт жасаспауға;

4) осы Шарттың 4-тармағында көзделген жағдайларда жер учаскесін пайдаланғаны үшін төлсмақы сомасын нақтылау бөлігінде осы Шартқа өзгерістер енгізуге құқылы.

9. Жалға беруші:

1) Жалға алушыға жер учаскесін осы Шарт талаптарына сай пайдалануға жарамды жай-күйде беруге;

2) Жалға алушының шығындарын өтеуге, сондай-ақ жер учаскесі мемлекет мұқтажықтары үшін мәжбүрлеп алып қойылған жағдайда, Жер Кодексіне және Қазақстан Республикасының заңнамасына сәйкес оның қалауы бойынша басқа жер учаскесін беруге;

3) Жалға алушыны жер учаскесіне қатысты барлық орын алып отырған ауыртпалықтар мен құқықтардың шектеулері туралы хабардар етуге міндетті.

4-тарау. Тараптардың жауапкершілігі

10. Тараптар осы Шарттың талаптарын орындамағаны не тиісінше орындамағаны үшін Қазақстан Республикасының қолданыстағы заңнамасына сәйкес жауапкершілікте болады.

11. Осы Шартта көзделмеген тараптардың жауапкершілік шаралары Қазақстан Республикасының жер заңнамасының нормаларына сәйкес қолданылады.

12. Осы Шарттың қолданылу мерзімінің аяқталуы тараптарды осы мерзім аяқталғанға дейінгі оның бұзылуынан болған жауапкершіліктен босатпайды.



—ау. Шартқа өзгерістер және (немесе) толықтырулар енгізу, сондай-ақ оны бұзу тәртібі

13. Тараптардың уағдаластығы бойынша осы Шартқа енгізілетін барлық өзгерістер толықтырулар осы Шарттың ережелеріне және Қазақстан Республикасының ағамасына қайшы келмеуі тиіс, қосымша келісім түрінде ресімделеді, тараптардың летті өкілдері қол қояды және заңнамада белгіленген тәртіппен ресімделеді.

14. Осы Шарт:

1) тараптардың келісімі бойынша кез келген уақытта, осы Шарттың 10-тармағында көзделген шарттық міндеттемелерді орындамағаны үшін міндетті түрде өсімақы (ұраксыздық айыбы) төленген жағдайда;

2) тараптар осы Шартта көзделген талаптарды бұзған кезде сот шешімі бойынша Біржақты тәртіппен бұзылуы мүмкін.

6-тарау. Дауларды қарау тәртібі

15. Осы Шарт бойынша немесе оның қолданылуына байланысты туындауы мүмкін кез келген келіспеушіліктер немесе наразылықтар тараптар арасындағы келіссөздер жолымен шешіледі.

16. Осы Шарттан туындайтын, келіссөздер жолымен шешілмейтін барлық келіспеушіліктер сот тәртібінде қаралады.

7-тарау. Еңсерілмейтін күш мән-жайлары

17. Егер тиісінше орындау дүлей зілзалалар, әскери іс-қимылдар, ереуілдер, халықтық толқулар, сондай-ақ Қазақстан Республикасы мемлекеттік органдарының құқықтық актілерінде көзделген тыйым салу шараларын қоса алғанда еңсерілмейтін күш мән-жайлары салдарынан мүмкін болмаса, егер бұл мән-жайлары тараптардың осы Шарт бойынша өз міндеттемелерін орындауына тікелей әсер еткен болса, тараптар осы Шарт бойынша міндеттемелерді ішінара немесе толық орындамағаны үшін жауапкершіліктен босатылады.

18. Еңсерілмейтін күш мән-жайлары салдарынан осы Шарт бойынша міндеттемелерді орындау мүмкін болмаған тарап олар басталған сәттен бастап 5 (бес) жұмыс күнінен кешіктірмей бұл туралы екінші тарапты жазбаша хабардар етуге және тиісті дәлелдемелерді ұсынуға міндетті.

19. 17-тармақта көрсетілген мән-жайлары құзыретті мемлекеттік органдармен және ұйымдармен расталуы тиіс.

20. Тиісті деңгейде хабарлар етпеу, тарапты осы Шарт бойынша міндеттемелерді орындамағаны немесе тиісінше орындамағаны үшін жауапкершіліктен босататын негіз ретінде жоғарыда көрсетілген кез келген мән-жайға сілтеме жасау құқығынан айырады.

21. Еңсерілмейтін күш мән-жайлары тоқтатылғаннан кейін тараптар осы Шарт бойынша міндеттемелерді орындауды дереу жаңартады.

8-тарау. Қорытынды ережелер

22. Осы Шарт жасалған сәттен бастап күшіне енеді және "Жылжымайтын мүлікке құқықтарды мемлекеттік тіркеу туралы" 2007 жылғы 26 шілдедегі Қазақстан Республикасының Заңында көзделген тәртіппен міндетті тіркеуге жатады және 2024 жылғы "11" шілде мен 2029 жылғы "11" маусым аралығында қолданыста болады.

23. Осы Шарт екі данада жасалды, оның біреуі "Жалға алушыға", екіншісі "Жалға берушіге" беріледі.



Договор
временного возмездного землепользования (аренды) земельного участка для
строительства и размещения инженерной, транспортной и иной инфраструктуры

село Сарыозек

№ 237

от 11 июля 2024 года

Мы, нижеподписавшиеся, ГУ «Отдел сельского хозяйства и земельных отношений Кербулакского района» в лице руководителя Саулханова Малика Адыковича, действующего на основании статьи 14-1 Земельного Кодекса Республики Казахстан, именуемый в дальнейшем «Арендодатель», с одной стороны, и Товарищество с ограниченной ответственностью «Консолидированная Строительная Горнорудная Компания», в лице директора Мангулова Кенжигай Кабатаевича, действующего на основании Устава, именуемый в дальнейшем «Арендатор», с другой стороны, заключили настоящий договор (далее – Договор) о нижеследующем:

Глава 1. Предмет Договора

1. Арендодатель предоставляет Арендатору за плату за пользование земельным участком в аренду принадлежащий ему на правах государственной собственности земельный участок на основании Постановления акимата Кербулакского района от "11" июля 2024 года № 210 сроком на "4" года и 11 месяцев.

2. Месторасположение земельного участка и его данные:

Адрес: область Жетісу, Кербулакский район, Жайнак батырский сельский округ.

Площадь: 34,0 гектар.

Целевое назначение: для строительства и размещения инженерной, транспортной и иной инфраструктуры,

Ограничения в использовании и обременения: нет.

Делимость или неделимость: делимый.

Глава 2. Размер платы за пользование земельными участками

3. Ежегодная сумма платы за пользование земельным участком устанавливается в расчете (приложение 1), составляемом уполномоченным органом по земельным отношениям по месту нахождения земельного участка.

4. Сумма платы за пользование земельным участком не является фиксированной и может изменяться Арендодателем, в случаях изменения условий настоящего Договора, а также в соответствии с внесенными изменениями и (или) дополнениями в законодательные акты, регламентирующие порядок исчисления налоговых и иных платежей на землю.

5. Плата за пользование земельным участком определяется в соответствии с налоговым и земельным законодательством Республики Казахстан и подлежит уплате Арендатором в сроки, установленные налоговым законодательством Республики Казахстан, и в дальнейшем, ежегодно в соответствии с налоговым и земельным законодательством Республики Казахстан, путем перечисления платежей на индивидуальный идентификационный код KZ24070105KSN0000000, в Управление государственных доходов по Кербулакскому району, код 105315, бизнес – идентификационный номер 130340013915.

Глава 3. Права и обязанности сторон

6. Арендатор имеет право:

1) самостоятельно хозяйствовать на земле, используя ее в целях, вытекающих из целевого назначения земельного участка;

2) на использование в установленном порядке без намерения последующего отчуждения сделок для нужд своего хозяйства имеющихся на земельном участке или в под принадлежащими им земельными участками общераспространенных полезных ископаемых, насаждений, поверхностных и подземных вод, а также на эксплуатацию иных полезных свойств земли;

3) на возмещение убытков в полном объеме при принудительном отчуждении земельного участка для государственных нужд;

4) возводить на праве собственности жилые, производственные, бытовые и иные здания (строения, сооружения) в соответствии с целевым назначением земельного участка и соблюдением установленных архитектурно-планировочных, строительных, экологических, санитарно-гигиенических, противопожарных и иных специальных требований (норм, правил, нормативов);

5) передать право временного возмездного долгосрочного землепользования (аренды), в качестве вклада в уставный капитал хозяйственного товарищества, в оплату акций акционерного общества или в качестве взноса в производственный кооператив;

6) сдавать земельный участок (или его часть) в аренду (субаренду) или во временное безвозмездное пользование, а также отчуждать право временного землепользования в пределах срока действия настоящего Договора без согласия Арендодателя, без изменения целевого назначения земельного участка, при условии выкупа права аренды у государства и уведомления уполномоченного органа по месту нахождения земельного участка;

7) на заключение договора на новый срок с преимущественным правом перед другими лицами: по истечении срока действия настоящего Договора при надлежащем исполнении своих обязанностей, если иное не установлено законами Республики Казахстан;

8) на покупку земельного участка с преимущественным правом при его продаже из государственной собственности, для продажи доли в праве общей собственности постороннему лицу в порядке, установленном гражданским законодательством Республики Казахстан, за исключением случаев, когда арендуемый земельный участок приобретает собственниками зданий, строений и сооружений.

7. Арендатор обязан:

1) использовать землю в соответствии с его целевым назначением и в порядке, предусмотренном настоящим Договором и требованиями земельного законодательства Республики Казахстан;

2) при продлении срока настоящего Договора, обратиться в местный исполнительный орган по месту нахождения земельного участка, с соответствующим заявлением не менее чем за 3 (три) месяца до истечения срока настоящего Договора;

3) в случае необходимости обеспечивать предоставление сервитутов в порядке, предусмотренном Земельным кодексом Республики Казахстан от 20 июня 2003 года (далее – Земельный кодекс);

4) при изменении адреса землепользователя и смене землепользователя в течение месяца сообщить об этом Арендодателю;

5) осуществлять мероприятия по охране земель, предусмотренные статьей 140 Земельного кодекса;

6) не нарушать прав других собственников и землепользователей;

7) не допускать нарушений земельного законодательства Республики Казахстан;

8) при осуществлении хозяйственной и иной деятельности на земельном участке соблюдать строительные, экологические, санитарно-гигиенические и иные специальные требования (нормы, правила, нормативы);

9) в случае обнаружения объектов, имеющих историческую, научную, художественную и иную культурную ценность, приостановить дальнейшее ведение работ



информировать об этом уполномоченному органу по охране и использованию объектов культурного наследия;

10) своевременно и в полном объеме уплачивать плату за пользование земельным участком, в соответствии с условиями настоящего Договора;

11) ежегодно уточнять размер платы за пользование земельным участком у арендодателя;

12) представлять в налоговые органы по местонахождению земельных участков годовую отчетность (расчета сумм текущих платежей) по плате за пользование земельными участками не позднее 20 февраля отчетного налогового периода;

13) в случае, заключения настоящего Договора после 20 февраля отчетного налогового периода, представлять расчет сумм текущих платежей не позднее 20 числа месяца, следующего за месяцем заключения настоящего Договора;

14) по окончании срока действия настоящего Договора или его расторжения после 20 февраля отчетного налогового периода представлять дополнительный расчет сумм текущих платежей не позднее десяти календарных дней со дня окончания срока действия (расторжения) настоящего Договора;

15) в шестимесячный срок с момента принятия решения о предоставлении права на земельный участок оплатить потери сельскохозяйственного производства;

16) в срок указанный в решении местного исполнительного органа о предоставлении земельного участка разработать проект рекультивации нарушенных земель (в случае наличия данного условия);

17) известить Арендодателя обо всех возникающих обременениях и ограничениях своих прав на земельный участок.

8. Арендодатель имеет право:

1) осуществлять контроль за исполнением условий настоящего Договора;

2) осуществлять контроль за использованием земельного участка по целевому назначению;

3) не заключать договор на земельный участок на новый срок, если Арендатор не исполнил свои обязанности, предусмотренные настоящим Договором;

4) вносить изменения в настоящий Договор в части уточнения суммы платы за пользование земельным участком, в случаях, предусмотренных в пункте 4 настоящего Договора.

9. Арендодатель обязан:

1) предоставить Арендатору земельный участок в состоянии, пригодном для использования в соответствии с условиями настоящего Договора;

2) возместить Арендатору убытки, а также по его желанию предоставить другой земельный участок в соответствии с Земельным Кодексом и законодательством Республики Казахстан, в случае принудительного изъятия земельного участка для государственных нужд;

3) известить Арендатора обо всех имеющихся обременениях и ограничениях прав на земельный участок.

Глава 4. Ответственность сторон

10. Стороны несут ответственность за невыполнение, либо ненадлежащее выполнение условий настоящего Договора в соответствии с действующим законодательством Республики Казахстан.

11. Меры ответственности сторон, не предусмотренные в настоящем Договоре, применяются в соответствии с нормами земельного законодательства Республики Казахстан.



— окончание срока действия настоящего Договора не освобождает стороны от ответственности за его нарушение, имевшее место до истечения этого срока.

Внесение изменений и (или) дополнений, а также порядок расторжения договора

Все изменения и дополнения, вносимые по договоренности сторон в настоящий Договор, не должны противоречить положениям настоящего Договора и законодательству Республики Казахстан, оформляются в виде дополнительного соглашения, подписываются уполномоченными представителями сторон и оформляются в установленном законодательством порядке.

4. Настоящий Договор может быть расторгнут:

- 1) по соглашению сторон в любое время, при условии обязательной оплаты пени (штрафа) за неисполнение договорных обязательств, предусмотренных в пункте 10 настоящего Договора.
- 2) в одностороннем порядке по решению суда при нарушении сторонами условий, предусмотренных настоящим Договором.

Глава 6. Порядок рассмотрения споров

15. Любые разногласия или претензии, которые могут возникнуть по настоящему Договору или связанные с его действием, разрешаются путем переговоров между сторонами.

16. Все разногласия, вытекающие из настоящего Договора, которые не могут быть разрешены путем переговоров, рассматриваются в судебном порядке.

Глава 7. Обстоятельства непреодолимой силы

17. Стороны освобождаются от ответственности за частичное или полное неисполнение обязательств по настоящему Договору, если надлежащее исполнение оказалось невозможным вследствие обстоятельств непреодолимой силы, включая стихийные бедствия, военные действия, забастовки, народные волнения, также запретительные меры, предусмотренные в правовых актах государственных органов Республики Казахстан, если эти обстоятельства непосредственно повлияли на исполнение сторонами своих обязательств по настоящему Договору.

18. Сторона, для которой создалась невозможность исполнения обязательств по настоящему Договору вследствие обстоятельств непреодолимой силы, обязана в срок не позднее 5 (пяти) рабочих дней с момента их наступления письменно уведомить об этом другую сторону и представить соответствующие доказательства.

19. Обстоятельства, указанные в пункте 17 должны подтверждаться компетентными государственными органами и организациями.

20. Ненадлежащее уведомление, лишает сторону права ссылаться на любое вышеуказанное обстоятельство как основание, освобождающее от ответственности за неисполнение или ненадлежащее исполнение обязательств по настоящему Договору.

21. После прекращения обстоятельств непреодолимой силы стороны незамедлительно возобновляют исполнение обязательств по настоящему Договору.

Глава 8. Заключительные положения

22. Настоящий Договор вступает в силу с момента заключения и подлежит обязательной регистрации в порядке, предусмотренном Законом Республики Казахстан от 26 июля 2007 года "О государственной регистрации прав на недвижимое имущество" и действует с "___" _____ 20__ года по "___" _____ 20__ года.

23. Настоящий Договор составлен в двух экземплярах, один из которых передается "Арендатору", другой – "Арендодателю".



«Жалпа алушы» Кербулак ауданы ауыл шаруашылығы инженерлік жер қатынастары бөлімі» ММ	«Жалпа алушы» «Консолидированная Строительная Горнорудная Компания» ЖПSC директоры К. Мангулов
Мекенжайы: Жетісу облысы, Кербулак ауданы, Сарыозек ауылы, Б.Момышұлы көшесі № 12 ғимарат БСН: 130340019146	Мекенжайы: Жетісу облысы, Кербулак ауданы, Сарыозек ауылы, Б.Момышұлы көшесі 1Г, индекс B49HSC0 БСН: 120640017812
(қолы, мөрі)	(қолы, мөрі (бар болса))
«Арендодатель» Руководитель ГУ «Отдел сельского хозяйства и земельных отношений Кербулакского района» М.Саулаханов	«Арендатор» Директор ТОО «Консолидированная Строительная Горнорудная Компания» К. Мангулов
Адрес: Кербулакский район, с. Сарыозек, улица Б.Момышұлы здание № 12 БИН: 130340019146	Область Жетісу, Кербулакский район, с. Сарыозек, улица Б.Момышұлы Г, индекс B49HSC0 БИН: 120640017812
(подпись, печать)	(подпись, печать (при наличии))

С. Мангулов

Приложение 1
к Договору временного возмездного
землепользования (аренды) земельного участка
Для строительства и размещения инженерной,
транспортной и иной инфраструктуры
от « » 2024 года № _____

РАСЧЕТ

размера арендной платы за земельный участок, предоставленный ТОО
«Консолидированная Строительная Горнорудная Компания» во временное
возмездное землепользование (аренда) для строительства и размещения
инженерной, транспортной и иной инфраструктуры

Площадь, га	Балл бонитет	Базовая налоговая ставка (тенге)	Кoeffициент аренды	Стоимость платы за пользование земельным участком
1	2	3	4	5
34,0	29	1541,88	1,2	62 908,71

Ежегодная плата за землепользование составляет 62 908,71 тенге.

Руководитель ГУ «Отдел сельского хозяйства
и земельных отношений Кербулакского района»



М. Саулханов

Кербұлақ ауданының
ауыл шаруашылығы
мен жер қатынастары
бөлімі тігілген,
нөмірленген

«11» _____ парак

қоаты



ҚАЗАҚСТАН РЕСПУБЛИКАСЫ АҒАШОБЛАСТЫҚ АУЫЛ ШАРУАШЫЛЫҚ ЖӘНЕ ЖЕР ҚАТЫНАСТАРЫ БӨЛІМІ	
002260739834	04.08.2021
24.260-068-490	17845m
Батыр ауданы	Сауық
Нұрғалиев	Ж
Рахымбай С	



**Договор
временного возмездного землепользования (аренды) земельного участка для
строительства и размещения инженерной, транспортной и иной инфраструктуры**

село Сарыозек

№ 255

от «01» июля 2023 года

Мы, нижеподписавшиеся, ГУ «Отдел сельского хозяйства и земельных отношений Кербулакского района» в лице руководителя Саулханова Мади Садыковича, действующего на основании статьи 14-1 Земельного кодекса Республики Казахстан, именуемый в дальнейшем «Арендодатель», с одной стороны, и Товарищество с ограниченной ответственностью «Консолидированная Строительная Горнорудная Компания», в лице директора Мангулова Кенжитай Кабатаевича, действующего на основании Устава, именуемый в дальнейшем «Арендатор», с другой стороны, заключили настоящий договор (далее – Договор) о нижеследующем:

Глава 1. Предмет Договора

1. Арендодатель предоставляет Арендатору за плату за пользование земельным участком в аренду принадлежащий ему на правах государственной собственности земельный участок на основании решения местного исполнительного органа от "3" июля 2023 года № 184 сроком на "3" года.

2. Месторасположение земельного участка и его данные:

Адрес: область Жетісу, Кербулакский район, Жайнак батырский сельский округ,

Площадь: 258,0 гектар,

Целевое назначение: для строительства и размещения инженерной, транспортной и иной инфраструктуры,

Ограничения в использовании и обременения: нет,

Делимость или неделимость: неделимый.

Глава 2. Размер платы за пользование земельными участками

3. Ежегодная сумма платы за пользование земельным участком устанавливается в расчете (приложение 1), составляемом уполномоченным органом по земельным отношениям по месту нахождения земельного участка.

4. Сумма платы за пользование земельным участком не является фиксированной и может изменяться Арендодателем, в случаях изменения условий настоящего Договора, а также в соответствии с внесенными изменениями и (или) дополнениями в законодательные акты, регламентирующие порядок исчисления налоговых и иных платежей на землю.

5. Плата за пользование земельным участком определяется в соответствии с налоговым и земельным законодательством Республики Казахстан и подлежит уплате Арендатором в сроки, установленные налоговым законодательством Республики Казахстан, и в дальнейшем, ежегодно в соответствии с налоговым и земельным законодательством Республики Казахстан, путем перечисления платежей на индивидуальный идентификационный код KZ24070105KSN0000000, в Управление государственных доходов по Кербулакскому району, код 105315, бизнес – идентификационный номер 130340019146.

Глава 3. Права и обязанности сторон

6. Арендатор имеет право:

1) самостоятельно хозяйствовать на земле, используя ее в целях, вытекающих из целевого назначения земельного участка;

2) на использование в установленном порядке без намерения последующего совершения сделок для нужд своего хозяйства имеющихся на земельном участке или в недрах под принадлежащими им земельными участками общераспространенных полезных ископаемых, насаждений, поверхностных и подземных вод, а также на эксплуатацию иных полезных свойств земли;

3) на возмещение убытков в полном объеме при принудительном отчуждении земельного участка для государственных нужд;

4) возводить на праве собственности жилые, производственные, бытовые и иные здания (строения, сооружения) в соответствии с целевым назначением земельного участка с соблюдением установленных архитектурно-планировочных, строительных, экологических, санитарно-гигиенических, противопожарных и иных специальных требований (норм, правил, нормативов);

5) передать право временного возмездного долгосрочного землепользования (аренды), в качестве вклада в уставный капитал хозяйственного товарищества, в оплату акций акционерного общества или в качестве взноса в производственный кооператив;

6) сдавать земельный участок (или его часть) в аренду (субаренду) или во временное безвозмездное пользование, а также отчуждать право временного землепользования в пределах срока действия настоящего Договора без согласия Арендодателя, без изменения целевого назначения земельного участка, при условии выкупа права аренды у государства и уведомления уполномоченного органа по месту нахождения земельного участка;

7) на заключение договора на новый срок с преимущественным правом перед другими лицами по истечении срока действия настоящего Договора при надлежащем исполнении своих обязанностей, если иное не установлено законами Республики Казахстан;

8) на покупку земельного участка с преимущественным правом при его продаже из государственной собственности, для продажи доли в праве общей собственности постороннему лицу в порядке, установленном гражданским законодательством Республики Казахстан, за исключением случаев, когда арендуемый земельный участок приобретает собственниками зданий, строений и сооружений.

7. Арендатор обязан:

1) использовать землю в соответствии с его целевым назначением и в порядке, предусмотренном настоящим Договором и требованиями земельного законодательства Республики Казахстан;

2) при продлении срока настоящего Договора, обратиться в местный исполнительный орган по месту нахождения земельного участка, с соответствующим заявлением не менее чем за 3 (три) месяца до истечения срока настоящего Договора;

3) в случае необходимости обеспечивать предоставление сервитутов в порядке, предусмотренном Земельным кодексом Республики Казахстан от 20 июня 2003 года (далее – Земельный кодекс);

4) при изменении адреса землепользователя и смене землепользователя в течение месяца сообщить об этом Арендодателю;

5) осуществлять мероприятия по охране земель, предусмотренные статьей 140 Земельного кодекса;

6) не нарушать прав других собственников и землепользователей;

7) не допускать нарушений земельного законодательства Республики Казахстан;

8) при осуществлении хозяйственной и иной деятельности на земельном участке соблюдать строительные, экологические, санитарно-гигиенические и иные специальные требования (нормы, правила, нормативы);

9) в случае обнаружения объектов, имеющих историческую, научную, художественную и иную культурную ценность, приостановить дальнейшее ведение работ и сообщить об этом уполномоченному органу по охране и использованию объектов историко-культурного наследия;

10) своевременно и в полном объеме уплачивать плату за пользование земельным участком, в соответствии с условиями настоящего Договора;

11) ежегодно уточнять размер платы за пользование земельным участком у Арендодателя;

12) представлять в налоговые органы по местонахождению земельных участков налоговую отчетность (расчета сумм текущих платежей) по плате за пользование земельными участками не позднее 20 февраля отчетного налогового периода;

13) в случае, заключения настоящего Договора после 20 февраля отчетного налогового периода, представлять расчет сумм текущих платежей не позднее 20 числа месяца, следующего за месяцем заключения настоящего Договора;

14) по окончании срока действия настоящего Договора или его расторжения после 20 февраля отчетного налогового периода представлять дополнительный расчет сумм текущих платежей не позднее десяти календарных дней со дня окончания срока действия (расторжения) настоящего Договора;

15) в шестимесячный срок с момента принятия решения о предоставлении права на земельный участок оплатить потери сельскохозяйственного производства;

16) в срок указанный в решении местного исполнительного органа о предоставлении земельного участка разработать проект рекультивации нарушенных земель (в случае наличия данного условия);

17) известить Арендодателя обо всех возникающих обременениях и ограничениях своих прав на земельный участок.

8. Арендодатель имеет право:

1) осуществлять контроль за исполнением условий настоящего Договора;

2) осуществлять контроль за использованием земельного участка по целевому назначению;

3) не заключать договор на земельный участок на новый срок, если Арендатор не исполнил свои обязанности, предусмотренные настоящим Договором;

4) вносить изменения в настоящий Договор в части уточнении суммы платы за пользование земельным участком, в случаях, предусмотренных в пункте 4 настоящего Договора.

9. Арендодатель обязан:

1) предоставить Арендатору земельный участок в состоянии, пригодном для использования в соответствии с условиями настоящего Договора;

2) возместить Арендатору убытки, а также по его желанию предоставить другой земельный участок в соответствии с Земельным Кодексом и законодательством Республики Казахстан, в случае принудительного изъятия земельного участка для государственных нужд;

3) известить Арендатора обо всех имеющихся обременениях и ограничениях прав на земельный участок.

Глава 4. Ответственность сторон

10. Стороны несут ответственность за невыполнение, либо ненадлежащее выполнение условий настоящего Договора в соответствии с действующим законодательством Республики Казахстан.

11. Меры ответственности сторон, не предусмотренные в настоящем Договоре, применяются в соответствии с нормами земельного законодательства Республики Казахстан.

12. Окончание срока действия настоящего Договора не освобождает стороны от ответственности за его нарушение, имевшее место до истечения этого срока.

Глава 5. Внесение изменений и (или) дополнений, а также порядок расторжения договора

13. Все изменения и дополнения, вносимые по договоренности сторон в настоящий Договор, не должны противоречить положениям настоящего Договора и законодательству Республики Казахстан, оформляются в виде дополнительного соглашения, подписываются уполномоченными представителями сторон и оформляются в установленном законодательством порядке.

14. Настоящий Договор может быть расторгнут:

1) по соглашению сторон в любое время, при условии обязательной оплаты пени (неустойки) за неисполнение договорных обязательств, предусмотренных в пункте 10 настоящего Договора.

2) в одностороннем порядке по решению суда при нарушении сторонами условий, предусмотренных настоящим Договором.

Глава 6. Порядок рассмотрения споров

15. Любые разногласия или претензии, которые могут возникнуть по настоящему Договору или связанные с его действием, разрешаются путем переговоров между сторонами.

16. Все разногласия, вытекающие из настоящего Договора, которые не могут быть решены путем переговоров, рассматриваются в судебном порядке.

Глава 7. Обстоятельства непреодолимой силы

17. Стороны освобождаются от ответственности за частичное или полное неисполнение обязательств по настоящему Договору, если надлежащее исполнение оказалось невозможным вследствие обстоятельств непреодолимой силы, включая стихийные бедствия, военные действия, забастовки, народные волнения, также запретительные меры, предусмотренные в правовых актах государственных органов Республики Казахстан, если эти обстоятельства непосредственно повлияли на исполнение сторонами своих обязательств по настоящему Договору.

18. Сторона, для которой создалась невозможность исполнения обязательств по настоящему Договору вследствие обстоятельств непреодолимой силы, обязана в срок не позднее 5 (пяти) рабочих дней с момента их наступления письменно уведомить об этом другую сторону и представить соответствующие доказательства.

19. Обстоятельства, указанные в пункте 17 должны подтверждаться компетентными государственными органами и организациями.

20. Ненадлежащее уведомление, лишает сторону права ссылаться на любое вышеуказанное обстоятельство как основание, освобождающее от ответственности за неисполнение или ненадлежащее исполнение обязательств по настоящему Договору.

21. После прекращения обстоятельств непреодолимой силы стороны незамедлительно возобновляет исполнение обязательств по настоящему Договору.

Глава 8. Заключительные положения

22. Настоящий Договор вступает в силу с момента заключения и подлежит обязательной регистрации в порядке, предусмотренном Законом Республики Казахстан от 26 июля 2007 года "О государственной регистрации прав на недвижимое имущество" и действует с "___" _____ 20__ года по "___" _____ 20__ года.

23. Настоящий Договор составлен в двух экземплярах, один из которых передается "Арендатору", другой – "Арендодателю".

"АЗАМАТТАРҒА АРНАЛҒАН ҮКІМЕТ" МЕМЛЕКЕТТІК КОРПОРАЦИЯСЫ КОММЕРЦИЯЛЫҚ ЕМЕС АКЦИОНЕРЛІК ҚОҒАМЫНЫҢ ЖЕТІСУ ОБЛЫСЫ БОЙЫНША ФИЛИАЛЫНЫҢ ЖЕР КАДАСТРЫ ЖӘНЕ ЖЫЛЖЫМАЙТЫН МҮЛІК БОЙЫНША КЕРВУЛАҚ АУДАНЫҚ БӨЛІМІ	
Өтініш № <u>10294853 4223</u>	Тіркеу ісі № <u>1</u>
Кадастрлық № <u>24-ЖО-062716</u>	Тіркеу күні <u>01.07.2023</u> Тіркеу уақыты <u>13.00.00</u>
Жылжымайтын мүлік объектісінің мекен-жайы:	
Тіркеуші (мәшин) <u>Нұртайсейіт</u>	Қолы <u>[Signature]</u>
Бөлім басшысы <u>Мединағалиева</u>	Қолы <u>[Signature]</u>

**Договор
временного возмездного землепользования (аренды) земельного участка для
строительства и размещения инженерной, транспортной и иной инфраструктуры**

село Сарыозек

№ 63

от «3» февраля 2023 года

Мы, нижеподписавшиеся, ГУ «Отдел сельского хозяйства и земельных отношений Кербулакского района» в лице руководителя Катжанова Ж., действующего на основании статьи 14-1 Земельного кодекса Республики Казахстан, именуемый в дальнейшем «Арендодатель», с одной стороны, и Товарищество с ограниченной ответственностью «Консолидированная Строительная Горнорудная Компания», в лице директора Мангулова Кенжитай Кабатаевича, действующего на основании Устава, именуемый в дальнейшем «Арендатор», с другой стороны, заключили настоящий договор (далее – Договор) о нижеследующем:

Глава 1. Предмет Договора

1. Арендодатель предоставляет Арендатору за плату за пользование земельным участком в аренду принадлежащий ему на правах государственной собственности земельный участок на основании решения местного исполнительного органа от "18" января 2023 года № 34 сроком на "3" года.

2. Месторасположение земельного участка и его данные:

Адрес: **область Жетісу, Кербулакский район, Жайнак батырский сельский округ,**

Площадь: **12,5 гектар,**

Целевое назначение: **для строительства и размещения инженерной, транспортной и иной инфраструктуры,**

Ограничения в использовании и обременения: **нет,**

Делимость или неделимость: **неделимый.**

Глава 2. Размер платы за пользование земельными участками

3. Ежегодная сумма платы за пользование земельным участком устанавливается в расчете (приложение 1), составляемом уполномоченным органом по земельным отношениям по месту нахождения земельного участка.

4. Сумма платы за пользование земельным участком не является фиксированной и может изменяться Арендодателем, в случаях изменения условий настоящего Договора, а также в соответствии с внесенными изменениями и (или) дополнениями в законодательные акты, регламентирующие порядок исчисления налоговых и иных платежей на землю.

5. Плата за пользование земельным участком определяется в соответствии с налоговым и земельным законодательством Республики Казахстан и подлежит уплате Арендатором в сроки, установленные налоговым законодательством Республики Казахстан, и в дальнейшем, ежегодно в соответствии с налоговым и земельным законодательством Республики Казахстан, путем перечисления платежей на индивидуальный идентификационный код KZ24070105KSN0000000, в Управление государственных доходов по Кербулакскому району, код 105315, бизнес – идентификационный номер 130340019146.

Глава 3. Права и обязанности сторон

6. Арендатор имеет право:

1) самостоятельно хозяйствовать на земле, используя ее в целях, вытекающих из целевого назначения земельного участка;

2) на использование в установленном порядке без намерения последующего совершения сделок для нужд своего хозяйства имеющихся на земельном участке или в недрах под принадлежащими им земельными участками общераспространенных полезных ископаемых, насаждений, поверхностных и подземных вод, а также на эксплуатацию иных полезных свойств земли;

3) на возмещение убытков в полном объеме при принудительном отчуждении земельного участка для государственных нужд;

4) возводить на праве собственности жилые, производственные, бытовые и иные здания (строения, сооружения) в соответствии с целевым назначением земельного участка с соблюдением установленных архитектурно-планировочных, строительных, экологических, санитарно-гигиенических, противопожарных и иных специальных требований (норм, правил, нормативов);

5) передать право временного возмездного долгосрочного землепользования (аренды), в качестве вклада в уставный капитал хозяйственного товарищества, в оплату акций акционерного общества или в качестве взноса в производственный кооператив;

6) сдавать земельный участок (или его часть) в аренду (субаренду) или во временное безвозмездное пользование, а также отчуждать право временного землепользования в пределах срока действия настоящего Договора без согласия Арендодателя, без изменения целевого назначения земельного участка, при условии выкупа права аренды у государства и уведомления уполномоченного органа по месту нахождения земельного участка;

7) на заключение договора на новый срок с преимущественным правом перед другими лицами по истечении срока действия настоящего Договора при надлежащем исполнении своих обязанностей, если иное не установлено законами Республики Казахстан;

8) на покупку земельного участка с преимущественным правом при его продаже из государственной собственности, для продажи доли в праве общей собственности постороннему лицу в порядке, установленном гражданским законодательством Республики Казахстан, за исключением случаев, когда арендуемый земельный участок приобретает собственниками зданий, строений и сооружений.

7. Арендатор обязан:

1) использовать землю в соответствии с его целевым назначением и в порядке, предусмотренном настоящим Договором и требованиями земельного законодательства Республики Казахстан;

2) при продлении срока настоящего Договора, обратиться в местный исполнительный орган по месту нахождения земельного участка, с соответствующим заявлением не менее чем за 3 (три) месяца до истечения срока настоящего Договора;

3) в случае необходимости обеспечивать предоставление сервитутов в порядке, предусмотренном Земельным кодексом Республики Казахстан от 20 июня 2003 года (далее – Земельный кодекс);

4) при изменении адреса землепользователя и смене землепользователя в течение месяца сообщить об этом Арендодателю;

5) осуществлять мероприятия по охране земель, предусмотренные статьей 140 Земельного кодекса;

6) не нарушать прав других собственников и землепользователей;

7) не допускать нарушений земельного законодательства Республики Казахстан;

8) при осуществлении хозяйственной и иной деятельности на земельном участке соблюдать строительные, экологические, санитарно-гигиенические и иные специальные требования (нормы, правила, нормативы);

9) в случае обнаружения объектов, имеющих историческую, научную, художественную и иную культурную ценность, приостановить дальнейшее ведение работ и сообщить об этом уполномоченному органу по охране и использованию объектов историко-культурного наследия;

10) своевременно и в полном объеме уплачивать плату за пользование земельным участком, в соответствии с условиями настоящего Договора;

11) ежегодно уточнять размер платы за пользование земельным участком у Арендодателя;

12) представлять в налоговые органы по местонахождению земельных участков налоговую отчетность (расчета сумм текущих платежей) по плате за пользование земельными участками не позднее 20 февраля отчетного налогового периода;

13) в случае, заключения настоящего Договора после 20 февраля отчетного налогового периода, представлять расчет сумм текущих платежей не позднее 20 числа месяца, следующего за месяцем заключения настоящего Договора;

14) по окончании срока действия настоящего Договора или его расторжения после 20 февраля отчетного налогового периода представлять дополнительный расчет сумм текущих платежей не позднее десяти календарных дней со дня окончания срока действия (расторжения) настоящего Договора;

15) в шестимесячный срок с момента принятия решения о предоставлении права на земельный участок оплатить потери сельскохозяйственного производства;

16) в срок указанный в решении местного исполнительного органа о предоставлении земельного участка разработать проект рекультивации нарушенных земель (в случае наличия данного условия);

17) известить Арендодателя обо всех возникающих обременениях и ограничениях своих прав на земельный участок.

8. Арендодатель имеет право:

1) осуществлять контроль за исполнением условий настоящего Договора;

2) осуществлять контроль за использованием земельного участка по целевому назначению;

3) не заключать договор на земельный участок на новый срок, если Арендатор не исполнял свои обязанности, предусмотренные настоящим Договором;

4) вносить изменения в настоящий Договор в части уточнения суммы платы за пользование земельным участком, в случаях, предусмотренных в пункте 4 настоящего Договора.

9. Арендодатель обязан:

1) предоставить Арендатору земельный участок в состоянии, пригодном для использования в соответствии с условиями настоящего Договора;

2) возместить Арендатору убытки, а также по его желанию предоставить другой земельный участок в соответствии с Земельным Кодексом и законодательством Республики Казахстан, в случае принудительного изъятия земельного участка для государственных нужд;

3) известить Арендатора обо всех имеющихся обременениях и ограничениях прав на земельный участок.

Глава 4. Ответственность сторон

10. Стороны несут ответственность за невыполнение, либо ненадлежащее выполнение условий настоящего Договора в соответствии с действующим законодательством Республики Казахстан.

11. Меры ответственности сторон, не предусмотренные в настоящем Договоре, применяются в соответствии с нормами земельного законодательства Республики Казахстан.

12. Окончание срока действия настоящего Договора не освобождает стороны от ответственности за его нарушение, имевшее место до истечения этого срока.

Глава 5. Внесение изменений и (или) дополнений, а также порядок расторжения договора

13. Все изменения и дополнения, вносимые по договоренности сторон в настоящий Договор, не должны противоречить положениям настоящего Договора и законодательству Республики Казахстан, оформляются в виде дополнительного соглашения, подписываются уполномоченными представителями сторон и оформляются в установленном законодательством порядке.

14. Настоящий Договор может быть расторгнут:

1) по соглашению сторон в любое время, при условии обязательной оплаты пени (неустойки) за неисполнение договорных обязательств, предусмотренных в пункте 10 настоящего Договора.

2) в одностороннем порядке по решению суда при нарушении сторонами условий, предусмотренных настоящим Договором.

Глава 6. Порядок рассмотрения споров

15. Любые разногласия или претензии, которые могут возникнуть по настоящему Договору или связанные с его действием, разрешаются путем переговоров между сторонами.

16. Все разногласия, вытекающие из настоящего Договора, которые не могут быть решены путем переговоров, рассматриваются в судебном порядке.

Глава 7. Обстоятельства непреодолимой силы

17. Стороны освобождаются от ответственности за частичное или полное неисполнение обязательств по настоящему Договору, если надлежащее исполнение оказалось невозможным вследствие обстоятельств непреодолимой силы, включая стихийные бедствия, военные действия, забастовки, народные волнения, также запретительные меры, предусмотренные в правовых актах государственных органов Республики Казахстан, если эти обстоятельства непосредственно повлияли на исполнение сторонами своих обязательств по настоящему Договору.

18. Сторона, для которой создалась невозможность исполнения обязательств по настоящему Договору вследствие обстоятельств непреодолимой силы, обязана в срок не позднее 5 (пяти) рабочих дней с момента их наступления письменно уведомить об этом другую сторону и представить соответствующие доказательства.

19. Обстоятельства, указанные в пункте 17 должны подтверждаться компетентными государственными органами и организациями.

20. Ненадлежащее уведомление, лишает сторону права ссылаться на любое вышеуказанное обстоятельство как основание, освобождающее от ответственности за неисполнение или ненадлежащее исполнение обязательств по настоящему Договору.

21. После прекращения обстоятельств непреодолимой силы стороны незамедлительно возобновляет исполнение обязательств по настоящему Договору.

Глава 8. Заключительные положения

22. Настоящий Договор вступает в силу с момента заключения и подлежит обязательной регистрации в порядке, предусмотренном Законом Республики Казахстан от 26 июля 2007 года "О государственной регистрации прав на недвижимое имущество" и действует с "___" _____ 20__ года по "___" _____ 20__ года.

23. Настоящий Договор составлен в двух экземплярах, один из которых передается "Арендатору", другой – "Арендодателю".

Инженерлік, көліктік және басқа да инфрақұрылымдарды салу және орналастыру үшін жер учаскесін уақытша өтеулі жер пайдалану (жалға алу) келісім ШАРТЫ

Сарыөзек ауылы

№ 63

2023 жылғы «3» ақпан

Біз, төменде қол қойғандар, бұдан әрі «Жалға беруші» деп аталатын, «Кербұлақ ауданының ауыл шаруашылығы және жер қатынастары бөлімі» Мемлекеттік мекемесінің атынан **Ж. Қатжанов** Қазақстан Республикасының Жер кодексінің 14-1 бабы негізінде әрекет ететін бір тараптан және бұдан ары «Жалға алушы» деп аталатын, «Консолидированная Строительная Горнорудная Компания» жауапкершілігі шектеулі серіктестігі атынан, Жарғы негізінде әрекет ететін директоры **Мангулов Кенжитай Кабатаевич**, екінші тараптан, төмендегі мазмұндағы осы шартты (бұдан әрі – Шарт) жасастық:

1-тарау. Шарттың нысанасы

1. Жалға беруші өзіне тиесілі мемлекеттік меншік құқығындағы жер учаскесін **Кербұлақ ауданы әкімдігінің 2023 жылғы «18» қаңтардағы №34 қаулысының** негізінде «3» жыл мерзімге Жалға алушыға ақылы жалға береді.

2. Жер учаскесінің орналасқан жері және оның деректері: **Жетісу облысы, Кербұлақ ауданы, Жайнақ батыр ауылдық округі,**

Алаңы: **12,5 гектар,**

Нысаналы мақсаты: **инженерлік, көліктік және басқа да инфрақұрылымдарды салу және орналастыру үшін,**

Пайдаланудағы шектеулер және (немесе) ауыртпалықтар: **жоқ,**

Бөлінетіндігі немесе бөлінбейтіндігі: **бөлінбейді.**

2-тарау. Жер учаскелерін пайдаланғаны үшін төлемақы мөлшері

3. Жер учаскесін пайдаланғаны үшін жылдық төлемақы сомасы жер учаскесі орналасқан жердегі жер қатынастары бойынша уәкілетті орган жасаған есептемеге (№1 қосымша) сәйкес белгіленеді.

4. Жер учаскесін пайдаланғаны үшін төлемақы сомасы бекітілген болып табылмайды және осы Шарт талаптары өзгерген жағдайларда, сондай-ақ жерге төленетін салық және өзге де төлемдер есептеу тәртібін регламенттейтін заңнамалық актілерге енгізілетін өзгерістерге және (немесе) толықтыруларға сәйкес Жалға беруші өзгертуі мүмкін.

5. Жер учаскелерін пайдаланғаны үшін төлемақы Қазақстан Республикасының салық және жер заңнамаларына сәйкес айқындалады және оны Жалға алушы Қазақстан Республикасының салық заңнамасында белгіленген мерзімдерде және одан әрі жыл сайын, Қазақстан Республикасының салық және жер заңнамаларына сәйкес төлемдерді ЖСК KZ24070105KSN0000000, Кербұлақ ауданы бойынша мемлекеттік кірістер басқармасына, коды 105315, БСН 130340019146 аудару жолымен төлеуі тиіс.

3-тарау. Тараптардың құқықтары мен міндеттері

6. Жалға алушы:

1) жерде өз бетінше шаруашылық жүргізуге, оны жер учаскесі нысаналы мақсатынан туындайтын мақсаттарда пайдалануға;

2) өз шаруашылығының мұқтажы үшін жер учаскесінде немесе өзіне тиесілі жер учаскелеріндегі жер қойнауындағы кең таралған пайдалы қазбаларды, екпелерді, жерүсті және жерасты суларын кейіннен мәмілелер жасау ниетінсіз, белгіленген тәртіппен

пайдалануға, сондай-ақ жердің өзге де пайдалы қасиеттерін пайдалануға;

3) жер учаскесін мемлекет мұқтаждықтары үшін мәжбүрлеп иеліктен шығару кезіндегі шығындарды толық көлемде өтеуге;

4) белгіленген сәулет-жоспарлау, құрылыс, экологиялық, санитариялық-гигиеналық, өртке қарсы және өзге де арнайы талаптарды (нормаларды, қағидаларды, нормативтерді) сақтай отырып, жер учаскесінің нысаналы мақсатына сәйкес меншік құқығында тұрғын, өндірістік, тұрмыстық және өзге де ғимараттарды (құрылыстарды, құрылысжайларды) салуға;

5) уақытша өтеулі ұзақ мерзімді жер пайдалану (жалдау) құқығын шаруашылық серіктестігінің жарғылық капиталына салым ретінде, акционерлік қоғам акцияларының төлеміне немесе өндірістік кооперативке жарна ретінде беруге;

6) мемлекеттен жалдау құқығын сатып алған жағдайда, жер учаскесінің орналасқан орны бойынша уәкілетті органды хабардар ете отырып, жер учаскесінің нысаналы мақсатын өзгертпей, Жалға берушінің келісімінсіз осы Шарттың қолданылу мерзімі шегінде жер учаскесін (немесе оның бір бөлігін) жалға (қосалқы жалға) немесе уақытша өтеусіз пайдалануға беруге, сондай-ақ уақытша жер пайдалану құқығын иеліктен шығаруға;

7) өз міндеттерін тиісінше орындаған жағдайда, егер Қазақстан Республикасының заңдарында өзгеше белгіленбесе, осы Шарттың қолданылу мерзімі өткен соң басқа тұлғалар алдында басым құқықпен жаңа мерзімге осы Шартты жасасуға;

8) жалға берілетін жер учаскесін ғимараттардың, құрылыстар мен құрылысжайлардың меншік иелері сатып алатын жағдайларды қоспағанда, Қазақстан Республикасының азаматтық заңдарында белгіленген тәртіппен ортақ меншік құқығындағы үлесін бөгде тұлғаға сатуы үшін мемлекеттік меншіктен жер учаскесін сату кезінде оны басым құқықпен сатып алуға құқылы.

7. Жалға алушы:

1) жерді оның нысаналы мақсатына сәйкес және Қазақстан Республикасының жер заңнамасының талаптарына және осы Шартта көзделген тәртіппен пайдалануға;

2) Шарттың мерзімін ұзартқан кезде, жер учаскесінің орналасқан орны бойынша жергілікті атқарушы органға осы Шарттың қолдану мерзімі аяқталғанға дейін кемінде 3 (үш) ай бұрын тиісті өтінішпен жүгінуге;

3) қажет болған жағдайда 2003 жылғы 20 маусымдағы Қазақстан Республикасының Жер кодексінде (бұдан әрі – Жер кодексі) көзделген тәртіппен сервитуттардың берілуін қамтамасыз етуге;

4) жер пайдаланушының мекенжайы өзгерген кезде және жер пайдаланушы ауысқан жағдайда бір ай ішінде бұл туралы Жалға берушіге хабарлауға;

5) Жер кодексінің 140-бабында көзделген жерді қорғау жөніндегі іс-шараларды жүзеге асыруға;

6) басқа меншік иелері мен жер пайдаланушылардың құқықтарын бұзбауға;

7) Қазақстан Республикасының жер заңнамасын бұзуға жол бермеуге;

8) жер учаскесінде шаруашылық және өзге де қызметті жүзеге асыру кезінде құрылыс, экологиялық, санитариялық-гигиеналық және өзге де арнайы талаптарды (нормаларды, қағидаларды, нормативтерді) сақтауға;

9) тарихи, ғылыми, көркемдік және өзге де мәдени құндылығы бар объектілер табылған жағдайда, жұмыстарды одан әрі жүргізуді тоқтата тұруға және бұл туралы

тарихи-мәдени мұра объектілерін қорғау және пайдалану жөніндегі уәкілетті органға хабарлауға;

10) жер учаскесін пайдаланғаны үшін төлемді осы Шарттың талаптарына сәйкес уактылы және толық көлемде төлеуге;

11) жыл сайын Жалға берушіден жер учаскесін пайдаланғаны үшін төлемнің мөлшерін анықтауға;

12) жер учаскелерінің орналасқан жері бойынша салық органдарына есепті салық кезеңінің 20 ақпанынан кешіктірмей жер учаскелерін пайдаланғаны үшін төлем бойынша салық есептілігін (ағымдағы төлемдер сомасының есептемесін) ұсынуға;

13) осы Шарт есепті салықтық кезеңнің 20 ақпанынан кейін жасалған жағдайда, ағымдағы төлемдер сомаларының есептемесін осы Шарт жасалған айдан кейінгі айдың 20-сынан кешіктірмей ұсынуға;

14) Осы Шарттың қолданылу мерзімі аяқталғанда немесе салықтық кезеңнің 20 ақпанынан кейін ол бұзылғанда ағымдағы төлемдер сомаларының қосымша есептемесін осы Шарттың қолданылу мерзімі аяқталған (бұзылған) күннен бастап күнтізбелік он күннен кешіктірмей ұсынуға;

15) жер учаскесіне құқық беру туралы шешім қабылданған сәттен бастап алты ай мерзімде ауыл шаруашылығы өндірісінің шығындарын төлеуге;

16) жергілікті атқарушы органның жер учаскесін беру туралы шешімінде көрсетілген мерзімде бүлінген жерлерді қалпына келтіру (аталған шарт болған жағдайда) жобасын әзірлеуге;

17) Жалға берушіні жер учаскесіне арналған барлық туындайтын ауыртпалықтар мен құқықтардың шектеулері туралы хабардар етуге міндетті.

8. Жалға беруші:

1) осы Шарт талаптарының орындалуын бақылауды жүзеге асыруға;

2) жер учаскесінің нысаналы мақсаты бойынша пайдаланылуын бақылауды жүзеге асыруға;

3) егер Жалға алушы осы Шартта көзделген өз міндеттерін орындамаса, жаңа мерзімге жер учаскесіне арналған шарт жасаспауға;

4) осы Шарттың 4-тармағында көзделген жағдайларда жер учаскесін пайдаланғаны үшін төлемақы сомасын нақтылау бөлігінде осы Шартқа өзгерістер енгізуге құқылы.

9. Жалға беруші:

1) Жалға алушыға жер учаскесін осы Шарт талаптарына сай пайдалануға жарамды жай-күйде беруге;

2) Жалға алушының шығындарын өтеуге, сондай-ақ жер учаскесі мемлекет мұқтаждықтары үшін мәжбүрлеп алып қойылған жағдайда, Жер Кодексіне және Қазақстан Республикасының заңнамасына сәйкес оның қалауы бойынша басқа жер учаскесін беруге;

3) Жалға алушыны жер учаскесіне қатысты барлық орын алып отырған ауыртпалықтар мен құқықтардың шектеулері туралы хабардар етуге міндетті.

4-тарау. Тараптардың жауапкершілігі

10. Тараптар осы Шарттың талаптарын орындамағаны не тиісінше орындамағаны үшін Қазақстан Республикасының қолданыстағы заңнамасына сәйкес жауапкершілікте болады.

11. Осы Шартта көзделмеген тараптардың жауапкершілік шаралары Қазақстан Республикасының жер заңнамасының нормаларына сәйкес қолданылады.

12. Осы Шарттың қолданылу мерзімінің аяқталуы тараптарды осы мерзім аяқталғанға дейінгі оның бұзылуынан болған жауапкершіліктен босатпайды.

5-тарау. Шартқа өзгерістер және (немесе) толықтырулар енгізу, сондай-ақ оны бұзу тәртібі

13. Тараптардың уағдаластығы бойынша осы Шартқа енгізілетін барлық өзгерістер мен толықтырулар осы Шарттың ережелеріне және Қазақстан Республикасының заңнамасына қайшы келмеуі тиіс, қосымша келісім түрінде ресімделеді, тараптардың уәкілетті өкілдері қол қояды және заңнамада белгіленген тәртіппен ресімделеді.

14. Осы Шарт:

1) тараптардың келісімі бойынша кез келген уақытта, осы Шарттың 10-тармағында көзделген шарттық міндеттемелерді орындамағаны үшін міндетті түрде өсімақы (тұрақсыздық айыбы) төленген жағдайда;

2) тараптар осы Шартта көзделген талаптарды бұзған кезде сот шешімі бойынша біржақты тәртіппен бұзылуы мүмкін.

6-тарау. Дауларды қарау тәртібі

15. Осы Шарт бойынша немесе оның қолданылуына байланысты туындауы мүмкін кез келген келіспеушіліктер немесе наразылықтар тараптар арасындағы келіссөздер жолымен шешіледі.

16. Осы Шарттан туындайтын, келіссөздер жолымен шешілмейтін барлық келіспеушіліктер сот тәртібінде қаралады.

7-тарау. Еңсерілмейтін күш мән-жайлары

17. Егер тиісінше орындау дүлей зілзалалар, әскери іс-қимылдар, ереуілдер, халықтық толқулар, сондай-ақ Қазақстан Республикасы мемлекеттік органдарының құқықтық актілерінде көзделген тыйым салу шараларын қоса алғанда еңсерілмейтін күш мән-жайлары салдарынан мүмкін болмаса, егер бұл мән-жайлары тараптардың осы Шарт бойынша өз міндеттемелерін орындауына тікелей әсер еткен болса, тараптар осы Шарт бойынша міндеттемелерді ішінара немесе толық орындамағаны үшін жауапкершіліктен босатылады.

18. Еңсерілмейтін күш мән-жайлары салдарынан осы Шарт бойынша міндеттемелерді орындау мүмкін болмаған тарап олар басталған сәттен бастап 5 (бес) жұмыс күнінен кешіктірмей бұл туралы екінші тарапты жазбаша хабардар етуге және тиісті дәлелдемелерді ұсынуға міндетті.

19. 17-тармақта көрсетілген мән-жайлары құзыретті мемлекеттік органдармен және ұйымдармен расталуы тиіс.

20. Тиісті деңгейде хабардар етпеу, тарапты осы Шарт бойынша міндеттемелерді орындамағаны немесе тиісінше орындамағаны үшін жауапкершіліктен босататын негіз ретінде жоғарыда көрсетілген кез келген мән-жайға сілтеме жасау құқығынан айырады.

21. Еңсерілмейтін күш мән-жайлары тоқтатылғаннан кейін тараптар осы Шарт бойынша міндеттемелерді орындауды дереу жанартады.

8-тарау. Қорытынды ережелер

22. Осы Шарт жасалған сәттен бастап күшіне енеді және "Жылжымайтын мүлікке құқықтарды мемлекеттік тіркеу туралы" 2007 жылғы 26 шілдедегі Қазақстан

Республикасының Заңында көзделген тәртіппен міндетті тіркеуге жатады және 20__ жылғы "___" _____ мен 20__ жылғы "___" _____ аралығында қолданыста болады.

23. Осы Шарт екі данада жасалды, оның біреуі "Жалға алушыға", екіншісі "Жалға берушіге" беріледі.

Тараптардың мекен-жайлары және деректемелері:

«Арендодатель» Руководитель ГУ «Отдел сельского хозяйства и земельных отношений Кербулакского района» Ж.Катжанов	«Арендатор» Директор ТОО «Консолидированная Строительная Горнорудная Компания» К. Мангулов
Адрес: Кербулакский район, с. Сарыөзек, улица Б.Момышұлы здание № 12 <u>БИН: 130340019146</u>	Адрес: город Алматы, Медеуский район, проспект Достық, 85 А <u>БИН: 120640017812</u>
 (подпись, печать)	 (подпись, печать)
«Жалға беруші» «Кербұлақ ауданының ауыл шаруашылығы мен жер қатынастары бөлімі» ММ-нің басшысы Ж.Катжанов	«Жалға алушы» «Консолидированная Строительная Горнорудная Компания» ЖШС директоры К. Мангулов
Мекен-жайы: Кербұлақ ауданы, Сарыөзек ауылы Б.Момышұлы көшесі № 12 ғимарат <u>БИН: 130340019146</u>	Мекен-жайы: Алматы қаласы, Медеу ауданы, Достық даңғылы, 85 А <u>БИН: 120640017812</u>
 (қолы, мөрі)	 (қолы, мөрі (бар болса))

Инженерлік, көлік және басқа да
инфрақұрылымдарды салу және
орналастыру үшін жер учаскесін
уақытша өтеулі жер пайдалану
туралы Шартқа 1-қосымша
20__ жылғы «__» _____ № _____

**Инженерлік, көлік және басқа да инфрақұрылымдарды салу және орналастыру үшін
«Консолидированная Строительная Горнорудная Компания» ЖШС-не уақытша
өтеулі жер пайдалануға (жалға) берілген жер учаскесін жалдау төлемі көлемінің
ЕСЕБІ**

Алаңы, га	Балл бонитеті	Базалық салық ставкасы, тенге	Жалға алу коэффициенті	Жер учаскесін пайдаланғаны үшін төленетін ақы құны
1	2	3	4	5
12,5	33	1740,76	1,2	26111,4

Жер пайдаланғаны үшін төленетін жылдық төлем 26111,4 тенге құрайды.

«Кербұлақ ауданы ауыл шаруашылығы
және жер қатынастары бөлімі» ММ басшысы



Ж. Қатжанов

Приложение 1
к Договору временного возмездного
землепользования (аренды) земельного участка
Для строительства и размещения инженерной,
транспортной и иной инфраструктуры
от «___» _____ 2023 года № _____

РАСЧЕТ
размера арендной платы за земельный участок, предоставленный ТОО
«Консолидированная Строительная Горнорудная Компания» во временное
возмездное землепользование (аренда) для строительства и размещения инженерной,
транспортной и иной инфраструктуры

Площадь, га	Балл бонитет	Базовая налоговая ставка (тенге)	Коэффициент аренды	Стоимость платы за пользование земельным участком
1	2	3	4	5
12,5	33	1740,76	1,2	26111,4

Ежегодная плата за землепользование составляет 26111,4 тенге.

Руководитель ГУ «Отдел сельского хозяйства
и земельных отношений Кербулакского района»



Ж. Катжанов



ЖЕТІСУ ОБЛЫСЫ
КЕРБҰЛАҚ АУДАНЫНЫҢ
ӘКІМДІГІ



АКИМАТ
КЕРБҰЛАҚСКОГО РАЙОНА
ОБЛАСТИ ЖЕТІСУ

ҚАУЛЫ

2024 жылғы 28 қазан –
Сарыөзек ауылы

ПОСТАНОВЛЕНИЕ

№ 324
село Сарыөзек

**«Консолидированная Строительная Горнорудная Компания» жауапкершілігі
шектеулі серіктестігіне жер учаскесін беру туралы**

«Қазақстан Республикасындағы жергілікті мемлекеттік басқару және өзін-өзі басқару туралы» 2011 жылғы 23 қаңтардағы №148 Қазақстан Республикасы Заңының 31 бабы 1 тармағы 10) тармақшасына және Қазақстан Республикасының 2003 жылғы 20 маусымдағы № 442 Жер Кодексінің 17,31,43, 105, 106 баптарына, 48 бабы 1 тармағы 8) тармақшасына сәйкес, аудандық жер комиссиясының 2024 жылғы 16 мамырдағы №163 және 2024 жылғы 22 тамыздағы № 392 хаттамалары, Кербұлақ ауданының ауыл шаруашылығы мен жер қатынастар бөлімінің жер учаскелерін қалыптастыру жөніндегі жерге орналастыру жобаларын бекіту туралы 2024 жылғы 12 қыркүйектегі нөмірлері KZ90VBG01466417, KZ95VBG01466230, KZ39VBG01466268, KZ72VBG01466256, KZ58VBG01466411, KZ21VBG01466204, KZ17VBG01466276, 2024 жылғы 16 қыркүйектегі нөмірлері KZ87VBG01468023, KZ66VBG01468013, KZ25VBG01468072, KZ32VBG01468043, KZ19VBG01468083, KZ04VBG01468062, KZ10VBG01468051, KZ16VBG01468040, KZ27VBG01468036, 2024 жылғы 7 қазандағы нөмірлері KZ36VBG01478641, KZ86VBG01478711, 2024 жылғы 15 қазандағы нөмірлері KZ44VBG01483250, KZ40VBG01483225, KZ50VBG01483239, KZ78VBG01483220, 2024 жылғы 24 қазандағы нөмірлері KZ48VBG01488416, KZ00VBG01488407, KZ80VBG01488422 бұйрықтары және «Консолидированная Строительная Горнорудная Компания» жауапкершілігі шектеулі серіктестігінің директоры К.Мангуловтың өтініші негізінде, Кербұлақ ауданының әкімдігі **ҚАУЛЫ ЕТЕДІ**

1.«Консолидированная Строительная Горнорудная Компания» жауапкершілігі шектеулі серіктестігіне №1777-ТПИ келісім шарты негізінде қазбалар өндіру жөніндегі операцияларды жүргізу үшін қажетті инженерлік, көліктік және басқада инфрақұрылымды салу және орналастыру мақсаттары үшін Кербұлақ ауданы Қоғалы және Жайнақ батыр ауылдық округінің аумағынан

001037

жалпы көлемі 2033,6 гектар болатын 25 жер учаскесін 5 (бес) жылға уақытша өтеулі жер пайдалану құқығымен берілсін.

2. Жер учаскесі бөлінеді.

3. Кербұлақ ауданы бойынша мемлекеттік кірістер басқармасына ауыл шаруашылығы өндірісіндегі шығысының орнын толтыру мақсатында бюджет кірісіне шығыны өтелсін.

3. Ауданның ауыл шаруашылығы мен жер қатынастары бөлімімен «Консолидированная Строительная Горнорудная Компания» жауапкершілігі шектеулі серіктестігі жалға алу шартын 10 жұмыс күні ішінде жасассын.

4. Ауданның ауыл шаруашылығы мен жер қатынастары мемлекеттік мекемесі (М.Саулханов) жер есебі құжаттарына өзгерістер енгізсін.

5. Осы қаулының орындалуын бақылау аудан әкімінің орынбасары Ж.Жүнісбековқа жүктелсін.

"АЗМАТТАРҒА АРНАЛҒАН ҮЙІМЕТ" МЕМЛЕКЕТТІК КОРПОРАЦИЯСЫ	
КОММЕРЦИЯЛЫҚ ЕМЕС АКЦИОНЕРЛІК ҚОҒАМЫНЫҢ ЖЕТІСУ ОБЛЫСЫ	
БОЙЫНША ФИЛИАЛЫНЫҢ ЖЕР КАДАСТРЫ ЖӘНЕ ЖЫЛЖЫМАЙТЫН	
МҮЛІК БОЙЫНША КЕРБҰЛАҚ АУДАНЫДЫҚ БӨЛІМІ	
Отінші № 002265077811	Тіркеу ісі № 29.11.2019
Кадастрлық № 14-260-082-341	Тіркеу уақыты 11.05.2019
Жылжымайтын мүлік объектісінің мекен жайы:	
Қотана ауылдық округі	
Тіркеуші (мәмл.)	Курпеисова Ә.
Бөлім басшысы	Диханбаева М.



К.Төболатов

"АЗМАТТАРҒА АРНАЛҒАН ҮЙІМЕТ" МЕМЛЕКЕТТІК КОРПОРАЦИЯСЫ	
КОММЕРЦИЯЛЫҚ ЕМЕС АКЦИОНЕРЛІК ҚОҒАМЫНЫҢ ЖЕТІСУ ОБЛЫСЫ	
БОЙЫНША ФИЛИАЛЫНЫҢ ЖЕР КАДАСТРЫ ЖӘНЕ ЖЫЛЖЫМАЙТЫН	
МҮЛІК БОЙЫНША КЕРБҰЛАҚ АУДАНЫДЫҚ БӨЛІМІ	
Отінші № 002265063449	Тіркеу ісі № 29.11.2019
Кадастрлық № 14-260-068-197	Тіркеу уақыты 09.04.2019
Жылжымайтын мүлік объектісінің мекен жайы:	
Батар ауылдық округі	
Тіркеуші (мәмл.)	Курпеисова Ә.
Бөлім басшысы	Диханбаева М.

"АЗМАТТАРҒА АРНАЛҒАН ҮЙІМЕТ" МЕМЛЕКЕТТІК КОРПОРАЦИЯСЫ	
КОММЕРЦИЯЛЫҚ ЕМЕС АКЦИОНЕРЛІК ҚОҒАМЫНЫҢ ЖЕТІСУ ОБЛЫСЫ	
БОЙЫНША ФИЛИАЛЫНЫҢ ЖЕР КАДАСТРЫ ЖӘНЕ ЖЫЛЖЫМАЙТЫН	
МҮЛІК БОЙЫНША КЕРБҰЛАҚ АУДАНЫДЫҚ БӨЛІМІ	
Отінші № 002265074027	Тіркеу ісі № 29.11.2019
Кадастрлық № 14-260-082-341	Тіркеу уақыты 11.05.2019
Жылжымайтын мүлік объектісінің мекен жайы:	
Қотана ауылдық округі	
Тіркеуші (мәмл.)	Курпеисова Ә.
Бөлім басшысы	Диханбаева М.

"АЗМАТТАРҒА АРНАЛҒАН ҮЙІМЕТ" МЕМЛЕКЕТТІК КОРПОРАЦИЯСЫ	
КОММЕРЦИЯЛЫҚ ЕМЕС АКЦИОНЕРЛІК ҚОҒАМЫНЫҢ ЖЕТІСУ ОБЛЫСЫ	
БОЙЫНША ФИЛИАЛЫНЫҢ ЖЕР КАДАСТРЫ ЖӘНЕ ЖЫЛЖЫМАЙТЫН	
МҮЛІК БОЙЫНША КЕРБҰЛАҚ АУДАНЫДЫҚ БӨЛІМІ	
Отінші № 002265074385	Тіркеу ісі № 29.11.2019
Кадастрлық № 14-260-091-146	Тіркеу уақыты 11.05.2019
Жылжымайтын мүлік объектісінің мекен жайы:	
Қотана ауылдық округі	
Тіркеуші (мәмл.)	Курпеисова Ә.
Бөлім басшысы	Диханбаева М.

"АЗМАТТАРҒА АРНАЛҒАН ҮЙІМЕТ" МЕМЛЕКЕТТІК КОРПОРАЦИЯСЫ	
КОММЕРЦИЯЛЫҚ ЕМЕС АКЦИОНЕРЛІК ҚОҒАМЫНЫҢ ЖЕТІСУ ОБЛЫСЫ	
БОЙЫНША ФИЛИАЛЫНЫҢ ЖЕР КАДАСТРЫ ЖӘНЕ ЖЫЛЖЫМАЙТЫН	
МҮЛІК БОЙЫНША КЕРБҰЛАҚ АУДАНЫДЫҚ БӨЛІМІ	
Отінші № 002265065404	Тіркеу ісі № 29.11.2019
Кадастрлық № 14-260-082-333	Тіркеу уақыты 10.06.2019
Жылжымайтын мүлік объектісінің мекен жайы:	
Қотана ауылдық округі	
Тіркеуші (мәмл.)	Курпеисова Ә.
Бөлім басшысы	Диханбаева М.

"АЗМАТТАРҒА АРНАЛҒАН ҮЙІМЕТ" МЕМЛЕКЕТТІК КОРПОРАЦИЯСЫ	
КОММЕРЦИЯЛЫҚ ЕМЕС АКЦИОНЕРЛІК ҚОҒАМЫНЫҢ ЖЕТІСУ ОБЛЫСЫ	
БОЙЫНША ФИЛИАЛЫНЫҢ ЖЕР КАДАСТРЫ ЖӘНЕ ЖЫЛЖЫМАЙТЫН	
МҮЛІК БОЙЫНША КЕРБҰЛАҚ АУДАНЫДЫҚ БӨЛІМІ	
Отінші № 002265076364	Тіркеу ісі № 29.11.2019
Кадастрлық № 14-260-068-500	Тіркеу уақыты 11.05.2019
Жылжымайтын мүлік объектісінің мекен жайы:	
Батар ауылдық округі	
Тіркеуші (мәмл.)	Курпеисова Ә.
Бөлім басшысы	Диханбаева М.

"АЗМАТТАРҒА АРНАЛҒАН ҮЙІМЕТ" МЕМЛЕКЕТТІК КОРПОРАЦИЯСЫ	
КОММЕРЦИЯЛЫҚ ЕМЕС АКЦИОНЕРЛІК ҚОҒАМЫНЫҢ ЖЕТІСУ ОБЛЫСЫ	
БОЙЫНША ФИЛИАЛЫНЫҢ ЖЕР КАДАСТРЫ ЖӘНЕ ЖЫЛЖЫМАЙТЫН	
МҮЛІК БОЙЫНША КЕРБҰЛАҚ АУДАНЫДЫҚ БӨЛІМІ	
Отінші № 002265073589	Тіркеу ісі № 29.11.2019
Кадастрлық № 14-260-091-146	Тіркеу уақыты 11.05.2019
Жылжымайтын мүлік объектісінің мекен жайы:	
Қотана ауылдық округі	
Тіркеуші (мәмл.)	Курпеисова Ә.
Бөлім басшысы	Диханбаева М.

"АЗМАТТАРҒА АРНАЛҒАН ҮЙІМЕТ" МЕМЛЕКЕТТІК КОРПОРАЦИЯСЫ	
КОММЕРЦИЯЛЫҚ ЕМЕС АКЦИОНЕРЛІК ҚОҒАМЫНЫҢ ЖЕТІСУ ОБЛЫСЫ	
БОЙЫНША ФИЛИАЛЫНЫҢ ЖЕР КАДАСТРЫ ЖӘНЕ ЖЫЛЖЫМАЙТЫН	
МҮЛІК БОЙЫНША КЕРБҰЛАҚ АУДАНЫДЫҚ БӨЛІМІ	
Отінші № 002265075690	Тіркеу ісі № 29.11.2019
Кадастрлық № 14-260-068-501	Тіркеу уақыты 11.05.2019
Жылжымайтын мүлік объектісінің мекен жайы:	
Батар ауылдық округі	
Тіркеуші (мәмл.)	Курпеисова Ә.
Бөлім басшысы	Диханбаева М.

"АЗМАТТАРҒА АРНАЛҒАН ҮЙІМЕТ" МЕМЛЕКЕТТІК КОРПОРАЦИЯСЫ	
КОММЕРЦИЯЛЫҚ ЕМЕС АКЦИОНЕРЛІК ҚОҒАМЫНЫҢ ЖЕТІСУ ОБЛЫСЫ	
БОЙЫНША ФИЛИАЛЫНЫҢ ЖЕР КАДАСТРЫ ЖӘНЕ ЖЫЛЖЫМАЙТЫН	
МҮЛІК БОЙЫНША КЕРБҰЛАҚ АУДАНЫДЫҚ БӨЛІМІ	
Отінші № 002265075027	Тіркеу ісі № 29.11.2019
Кадастрлық № 14-260-082-340	Тіркеу уақыты 11.05.2019
Жылжымайтын мүлік объектісінің мекен жайы:	
Қотана ауылдық округі	
Тіркеуші (мәмл.)	Курпеисова Ә.
Бөлім басшысы	Диханбаева М.

[illegible]

ЖЕТІСУ ОБЛЫСЫ
КЕРБҰЛАҚ АУДАНЫНЫҢ
ӘКІМДІГІ



АКИМАТ
КЕРБҰЛАҚСКОГО РАЙОНА
ОБЛАСТИ ЖЕТІСУ

ҚАУЛЫ
2023 жылғы 3 шілде

Сарыөзек ауылы

ПОСТАНОВЛЕНИЕ

№ 184

село Сарыөзек

**«Консолидированная Строительная Горнорудная Компания»
жауапкершілігі шектеулі серіктестігіне жер учаскесін беру туралы**

«Қазақстан Республикасындағы жергілікті мемлекеттік басқару және өзін-өзі басқару туралы» 2011 жылғы 23 қаңтардағы №148 Қазақстан Республикасы Заңының 31 бабының 1 тармағының 10) тармақшасына және Қазақстан Республикасының 2003 жылғы 20 маусымдағы №442 «Жер кодексінің 17,31,43,48 бабының 1 тармағының 8) тармақшасына және 105,106 бабына сәйкес, аудандық жер комиссиясының 2023 жылғы 11-қаңтардағы №11 хаттамасы, Кербұлақ ауданының ауыл шаруашылығы мен жер қатынастар бөлімінің жер учаскелерін қалыптастыру жөніндегі жерге орналастыру жобаларын бекіту туралы 2023 жылғы 23 мамырдағы №KZ58VBG01237588 бұйрығы және «Консолидированная Строительная Горнорудная Компания» жауапкершілігі шектеулі серіктестігінің директоры Кенжетай Кабатаевич Мангуловтың 2023 жылғы 05 маусымдағы №ЗТ-2023-009577670 өтініш негізінде, Кербұлақ ауданының әкімдігі **ҚАУЛЫ ЕТЕДІ**

1.«Консолидированная Строительная Горнорудная Компания» жауапкершілігі шектеулі серіктестігіне №1777-ТПИ келсім шарты негізінде қазбалар өндіру жөніндегі операцияларды жүргізу үшін қажетті инженерлік,көліктік және басқада инфрақұрылымды салу және орналастыру мақсаттары үшін Кербұлақ ауданы Жайнақ батыр ауылдық округінің аумағынан 258 гектар жайылым жер учаскесіне 3 (үш) жылға уақытша өтеулі жер пайдалану құқығы, жалға алу шартымен берілсін.

2.Жер учаскесі бөлінбейді.

3.Кербұлақ ауданы бойынша мемлекеттік кірістер басқармасына ауыл шаруашылығы өндірісіндегі шығысының орнын толтыру мақсатында бюджет кірісіне шығыны өтелсін.

3. Ауданның ауыл шаруашылығы мен жер қатынастары бөлімімен «Консолидированная Строительная Горнорудная Компания» жауапкершілігі шектеулі серіктестігі жалға алу шартын 10 жұмыс күні ішінде жасассы **000351**

4. Ауданның ауыл шаруашылығы мен жер қатынастары мемлекеттік мекемесі (М.Саулханов) жер есебі құжаттарына өзгерістер енгізсін.

5. Осы қаулының орындалуын бақылау аудандық ауыл шаруашылығы және жер қатынастары бөлімінің басшысы М.Саулхановқа жүктелсін.

Кербұлақ ауданы әкімінің м.а



Ж.Жүнісбеков

№	Аты	Лауазымы	Қолы
1	Ж.Жүнісбеков	Аудандық ауыл шаруашылығы және жер қатынастары бөлімінің басшысы	
2	М.Саулханов	Аудандық ауыл шаруашылығы және жер қатынастары бөлімінің басшысы	
3	М.Саулханов	Аудандық ауыл шаруашылығы және жер қатынастары бөлімінің басшысы	
4	М.Саулханов	Аудандық ауыл шаруашылығы және жер қатынастары бөлімінің басшысы	
5	М.Саулханов	Аудандық ауыл шаруашылығы және жер қатынастары бөлімінің басшысы	
6	М.Саулханов	Аудандық ауыл шаруашылығы және жер қатынастары бөлімінің басшысы	
7	М.Саулханов	Аудандық ауыл шаруашылығы және жер қатынастары бөлімінің басшысы	
8	М.Саулханов	Аудандық ауыл шаруашылығы және жер қатынастары бөлімінің басшысы	
9	М.Саулханов	Аудандық ауыл шаруашылығы және жер қатынастары бөлімінің басшысы	
10	М.Саулханов	Аудандық ауыл шаруашылығы және жер қатынастары бөлімінің басшысы	

"АЗАМАТТАРҒА АРНАЛҒАН ҮКІМЕТ" МЕМЛЕКЕТТІК КОРПОРАЦИЯСЫ	
КОММЕРЦИЯЛЫҚ ЕМЕС АҚЦИОНЕРЛІК ҚОҒАМЫНЫҢ ЖЕТІСУ ОБЛЫСЫ	
БОЙЫНША ФИРМАЛЫҚ ЖЕР КАДАСТРЫ ЖӘНЕ ЖЫЛЖЫМАЙТЫН	
МҮЛК БОЙЫНША КЕРЕКПЕК АУДАНЫ БӨЛІМІ	
Өтініш № <u>008245534803</u>	Тіркеу ісі № <u>01.02.2023</u>
Кадастрлық № <u>44-860-068-476</u>	Тіркеу күні <u>13.10.2023</u>
Жылжымайтын мүлік объектісінің мекен-жайы: <u>Машинал сатпау атындағы өкмет</u>	
Тіркеуші (мекен-жайы): <u>Нуртөлеуов</u>	
Бөлім басшысы: <u>Нуртөлеуов</u>	



ЖЕТІСУ ОБЛЫСЫ
КЕРБҰЛАҚ АУДАНЫНЫҢ
ӘКІМДІГІ



АКИМАТ
КЕРБҰЛАҚСКОГО РАЙОНА
ОБЛАСТИ ЖЕТІСУ

ҚАУЛЫ
2024 жылғы 11 шілде
Сарыөзек ауылы

ПОСТАНОВЛЕНИЕ
№ 210
село Сарыөзек

**«Консолидированная Строительная Горнорудная Компания»
жауапкершілігі шектеулі серіктестігіне жер учаскесін беру туралы**

«Қазақстан Республикасындағы жергілікті мемлекеттік басқару және өзін-өзі басқару туралы» 2011 жылғы 23 қаңтардағы №148 Қазақстан Республикасы Заңының 31 бабы 1 тармағы 10) тармақшасына және Қазақстан Республикасының 2003 жылғы 20 маусымдағы № 442 Жер Кодексінің 17,31,37,43, 105, 106 баптарына, 48 бабы 1 тармағы 8) тармақшасына сәйкес, аудандық жер комиссиясының 2024 жылғы 15 ақпандағы №51 және 13 маусымдағы №233 хаттамасы, Кербұлақ ауданының ауыл шаруашылығы мен жер қатынастар бөлімінің жер учаскелерін қалыптастыру жөніндегі жерге орналастыру жобаларын бекіту туралы 2024 жылғы 7 маусымдағы №KZ76VBG01421855, №KZ12VBG01421952, KZ12VBG01421940, 2024 жылғы 25 маусымдағы №KZ26VBG01429389, №KZ26VBG01429402 бұйрықтары және «Консолидированная Строительная Горнорудная Компания» жауапкершілігі шектеулі серіктестігінің директоры Мангулов Кенжитай Кабатаевичтің өтініші негізінде, Кербұлақ ауданының әкімдігі **ҚАУЛЫ ЕТЕДІ**

1.«Консолидированная Строительная Горнорудная Компания» жауапкершілігі шектеулі серіктестігіне №1777-ТПИ келісім шарты негізінде, Жайнақ батыр ауылдық округі және Қоғалы ауылдық округі аумағынан пайдалы қазбаларды өндіру үшін жер қойнауы кеңістігін пайдалану жөніндегі операцияларды жүргізу үшін қажетті инженерлік, көліктік және өзге де инфрақұрылымды салу және орналастыру мақсаттары үшін жалпы көлемі 525,1 гектар жер учаскесіне 4 (төрт) жыл 11 (он бір) айға уақытша өтеулі (қысқа мерзімді) жер пайдалану құқығы, жалға алу шартымен берілсін.

2.Жер учаскесі бөлінеді.

3.Кербұлақ ауданы бойынша мемлекеттік кірістер басқармасына ауыл шаруашылығы өндірісіндегі шығысының орнын толтыру мақсатында бюджет кірісіне шығыны етелсін.

000943

4. Ауданның ауыл шаруашылығы мен жер қатынастары бөлімімен «Консолидированная Строительная Горнорудная Компания» жауапкершілігі шектеулі серіктестігі жалға алу шартын 10 жұмыс күні ішінде жасассын.

5. Ауданның ауыл шаруашылығы мен жер қатынастары мемлекеттік мекемесі (М.Саулханов) жер есебі құжаттарына өзгерістер енгізісін.

6. Осы қаулының орындалуын бақылау аудан әкімінің орынбасары Ж.Жүнісбековқа жүктелсін.

Аудан әкімі



К. Есболатов

ЖЕТІСУ ОБЛЫСЫ
КЕРБҰЛАҚ АУДАНЫНЫҢ
ӘКІМДІГІ



АКИМАТ
КЕРБҰЛАҚСКОГО РАЙОНА
ОБЛАСТИ ЖЕТІСУ

ҚАУЛЫ
2023 жылғы 18 қаңтар
Сарыөзек ауылы

ПОСТАНОВЛЕНИЕ
№ 34
село Сарыөзек

**«Консолидированная Строительная Горнорудная Компания»
жауапкершілігі шектеулі серіктестігі пайдалы қазбаларды барлау
жөніндегі операцияларды жүргізу үшін қажетті инженерлік, көліктік және
басқада инфрақұрылымды салу және орналастыру үшін жер учаскесін
беру туралы**

Қазақстан Республикасының 2001 жылғы 23 қаңтардағы № 148 «Қазақстан Республикасындағы жергілікті мемлекеттік басқару және өзін-өзі басқару туралы» Заңының 31 бабының 1 тармағының 10) тармақшасына және Қазақстан Республикасының 2003 жылғы 20 маусымдағы № 442 Жер кодексінің 17, 37, 43, 101 баптарына сәйкес және, «Консолидированная Строительная Горнорудная Компания» жауапкершілігі шектеулі серіктестігінің директоры Кенжитай Кабатаевич Мангуловтың өтініші және аудандық жер комиссиясының 2022 жылғы 22 желтоқсандағы № 443 хаттамасы негізінде, Кербұлақ ауданының әкімдігі **ҚАУЛЫ ЕТЕДІ:**

1. «Мысты, алтынды, күмісті және молибденді барлау мен өндіру туралы» 2005 жылғы 23 маусымдағы № 1777 келісім шартына 2021 жылғы 30 қарашадағы №5944-ТПИ болып тіркелген №9 қосымша шарты негізінде «Консолидированная Строительная Горнорудная Компания» жауапкершілігі шектеулі серіктестігі Кербұлақ ауданында орналасқан Көксай кен орнынан пайдалы геологиялық барлау жұмыстарын жүргізу үшін қажетті инженерлік, көліктік және басқада инфрақұрылымды салу (немесе) және орналастыру үшін 12,5 гектар жайылым жер учаскесі 3 жылға жалға алу шартымен уақытша өтеулі жер пайдалану құқығы жоспарлық картографиялық құжаттарына сәйкес бекітіліп берілсін. Жер учаскесі Қазақстан Республикасының Жер кодексінің талаптарына сәйкес пайдаланылсын.

2. Жер учаскесі бөлінбейді.

3. Осы қаулының орындалуын бақылау аудан әкімінің орынбасары Ж.Жунусбековке жүктелсін.

Аудан әкімі



Қ.Есболатов

000121

ЖЕТІСУ ОБЛЫСЫНЫҢ ӘКІМДІГІ		АКІМАТ ОБЛАСТІ ЖЕТІСУ	ЖЕТІСУ ОБЛЫСЫНЫҢ ӘКІМДІГІ		АКІМАТ ОБЛАСТІ ЖЕТІСУ
КАУЛЫ № 2024 жылғы 09 қазан		ПОСТАНОВЛЕНИЕ № 326	КАУЛЫ № 09 октября 2024 года		ПОСТАНОВЛЕНИЕ № 326
Талдықорған қаласы		Талдықорған қаласы	Талдықорған қаласы		Талдықорған қаласы
Жерлерді резервке қою туралы			О резервировании земель		
Казахстан Республикасы Жер кодексінің 16, 49-2-баптарына, Қазақстан Республикасы «Жер қойнауы және жер қойнауын пайдалану туралы» Кодексінің 65-бабына, «Қазақстан Республикасындағы жергілікті мемлекеттік басқару және өзін-өзі басқару туралы» Қазақстан Республикасы Заңының 27-бабына сәйкес және 2024 жылғы 20 қыркүйектегі Инвестициялар тарту кеңесі отырысының хаттамасын орындау мақсатында Жетісу облысының әкімдігі КАУЛЫ ЕТЕДІ: 1. Осы қаулының қосымшасына сәйкес Кербұлақ ауданының ауыл шаруашылығы мақсатындағы және өнеркәсіп жерлерінен жалпы алаңы 13264,01 гектар жер учаскелері жер қойнауын пайдалану мақсаттары, сондай-ақ «Қоксай» кен орнындағы инфрақұрылымды салу және орналастыру үшін 20 жыл мерзімге «Консолидированная Строительная Горнорудная Компания» жауапкершілігі шектеулі серіктестігіне резервке қойылсын. 2. Сұралып отырған мақсаттары үшін жер учаскелерін беру туралы шешім қабылданғанға дейін жер учаскелерін пайдалану Қазақстан Республикасының қолданыстағы заңнамасына сәйкес жүзеге асырылады. 3. Осы қаулының орындалуын бақылау облыс әкімінің жетекшілік ететін орынбасарына жүктелсін.			В соответствии со статьями 16, 49-2 Земельного кодекса Республики Казахстан, статьей 65 Кодекса Республики Казахстан «О недрах и недропользовании», статьей 27 Закона Республики Казахстан «О местном государственном управлении и самоуправлении в Республике Казахстан» и во исполнение протокола заседания Совета по привлечению инвестиций от 20 сентября 2024 года, акимат области Жетісу ПОСТАНОВЛЯЕТ: 1. Зарезервировать товариществу с ограниченной ответственностью «Консолидированная Строительная Горнорудная Компания» земельные участки общей площадью 13264,01 гектаров из земель сельскохозяйственного назначения и промышленности Кербулакского района сроком на 20 лет для целей недропользования, а также строительства и размещения инфраструктуры на месторождении «Қоксай» согласно приложению к настоящему постановлению. 2. До принятия решения о предоставлении земельных участков для испрашиваемых целей использование земельных участков осуществляется в соответствии с действующим законодательством Республики Казахстан. 3. Контроль за исполнением настоящего постановления возложить на курирующего заместителя акима области.		
Облыс әкімі		Б. Исабаев	Аким области		Б. Исабаев
002326			002327		

