
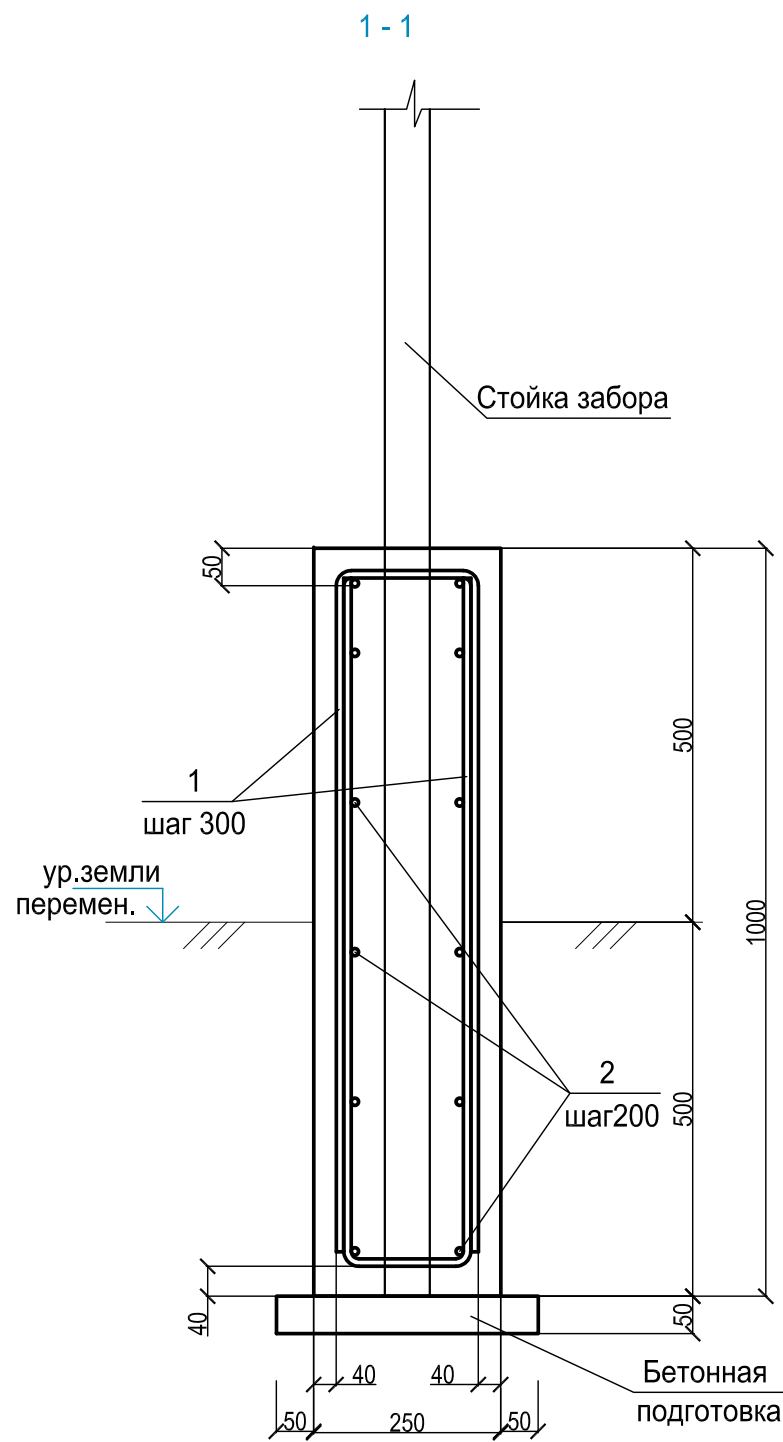


Схема расположения ограждения

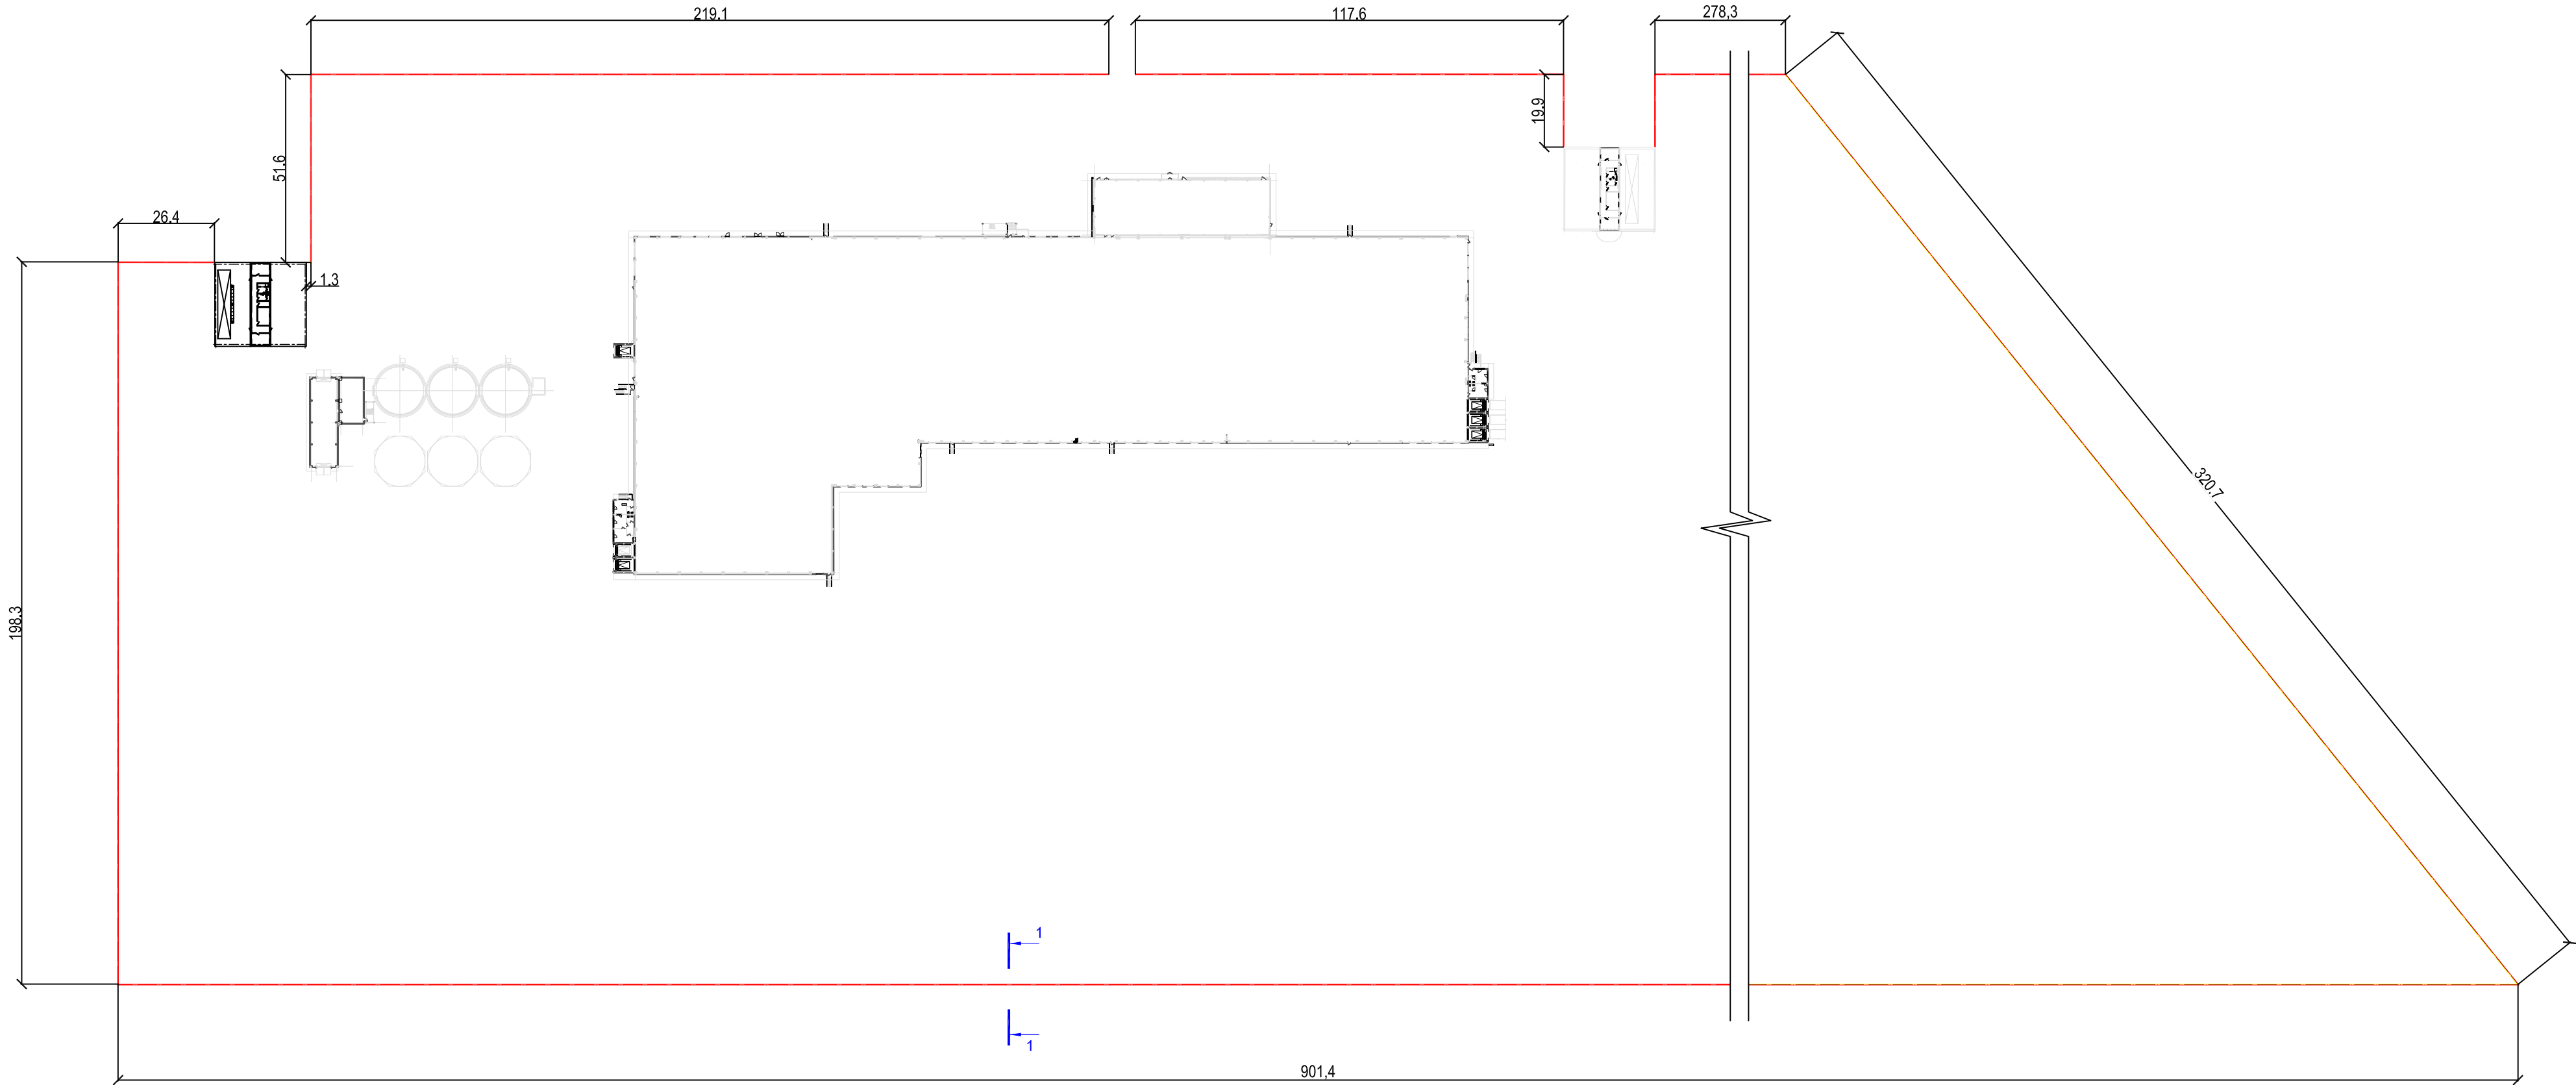

Спецификация на фундамент для ограждения Фл

Поз.	Обозначение	Наименование	Кол.	Масса ед., кг	Приме- чание
Детали					
1*	ГОСТ34028-2016/АГСК 214-210-0101-0002	Ø8 А500 L= 1850	14356	0.73	10491
2	ГОСТ34028-2016/АГСК 214-210-0501-0005	Ø10 А500 L = п.м.	25960	0.614	15940
Материалы					
	СТ РК EN 206-2017/АГСК 212-101-2013	Бетон C16/20, W6, F150	540		м³
	СТ РК EN 206-2017/АГСК 212-101-0414	Бетон C8/10, W6, F150	40		м³

Поз. со *** см. ведомость элементов

Ведомость расхода стали, кг

Марка конструкции	Изделия арматурные					
	Арматура класса				Всего	
	А500С					
	ГОСТ 34028-2016					
	Ø8	Итого	Ø10	Итого		
Фл	5743	5743	7970	7970	17713	

Ведомость деталей

Поз.	Эскиз
1	

- Общие указания см. лист 1.
- Схему расположения забора см. 3212-2024-00-ГП_лист 6.
- Размеры пнутых стержней даны по внутренним граням.
- Все арматурные элементы соединять во всех пересечениях вязальной проволокой.

32/12-2024-00-ГП					
Предприятие по производству кормов для домашних животных из сельскохозяйственного сырья					
Изм.	Колуч.	Лист	Н док.	Подпись	Дата
ГИП	Еламанов	05.2026			
Проверил	Сарбуфин	05.2026			
Разработал	Хонин	05.2026			
Н.контроль	Ахметова	05.2026			
Генеральный план			Стадия	Лист	Листов
			РП	8	
Внешнее ограждение			ТОО «Inditex Projects» г.Алматы		
			Inditex project		