
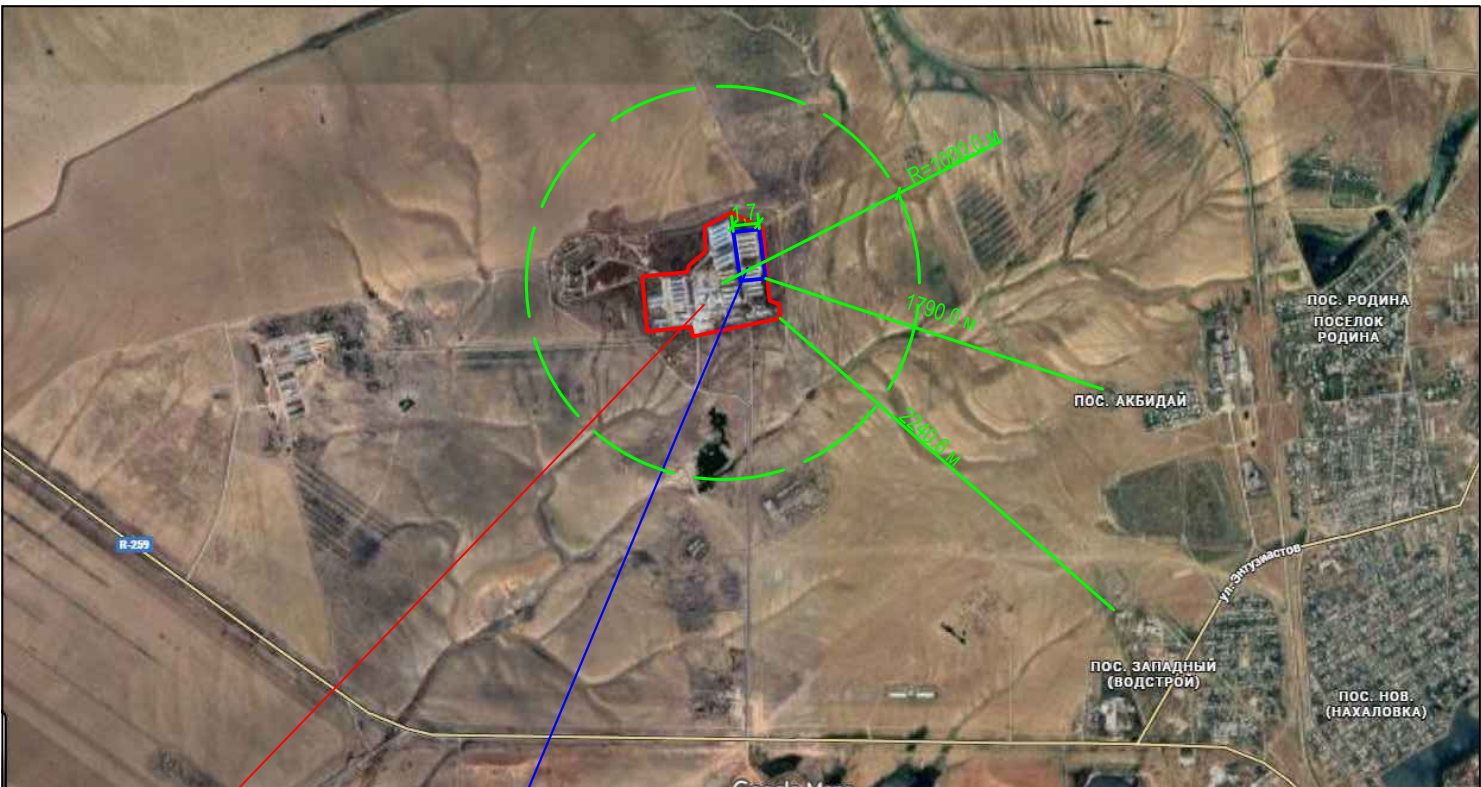


Ситуационная схема.

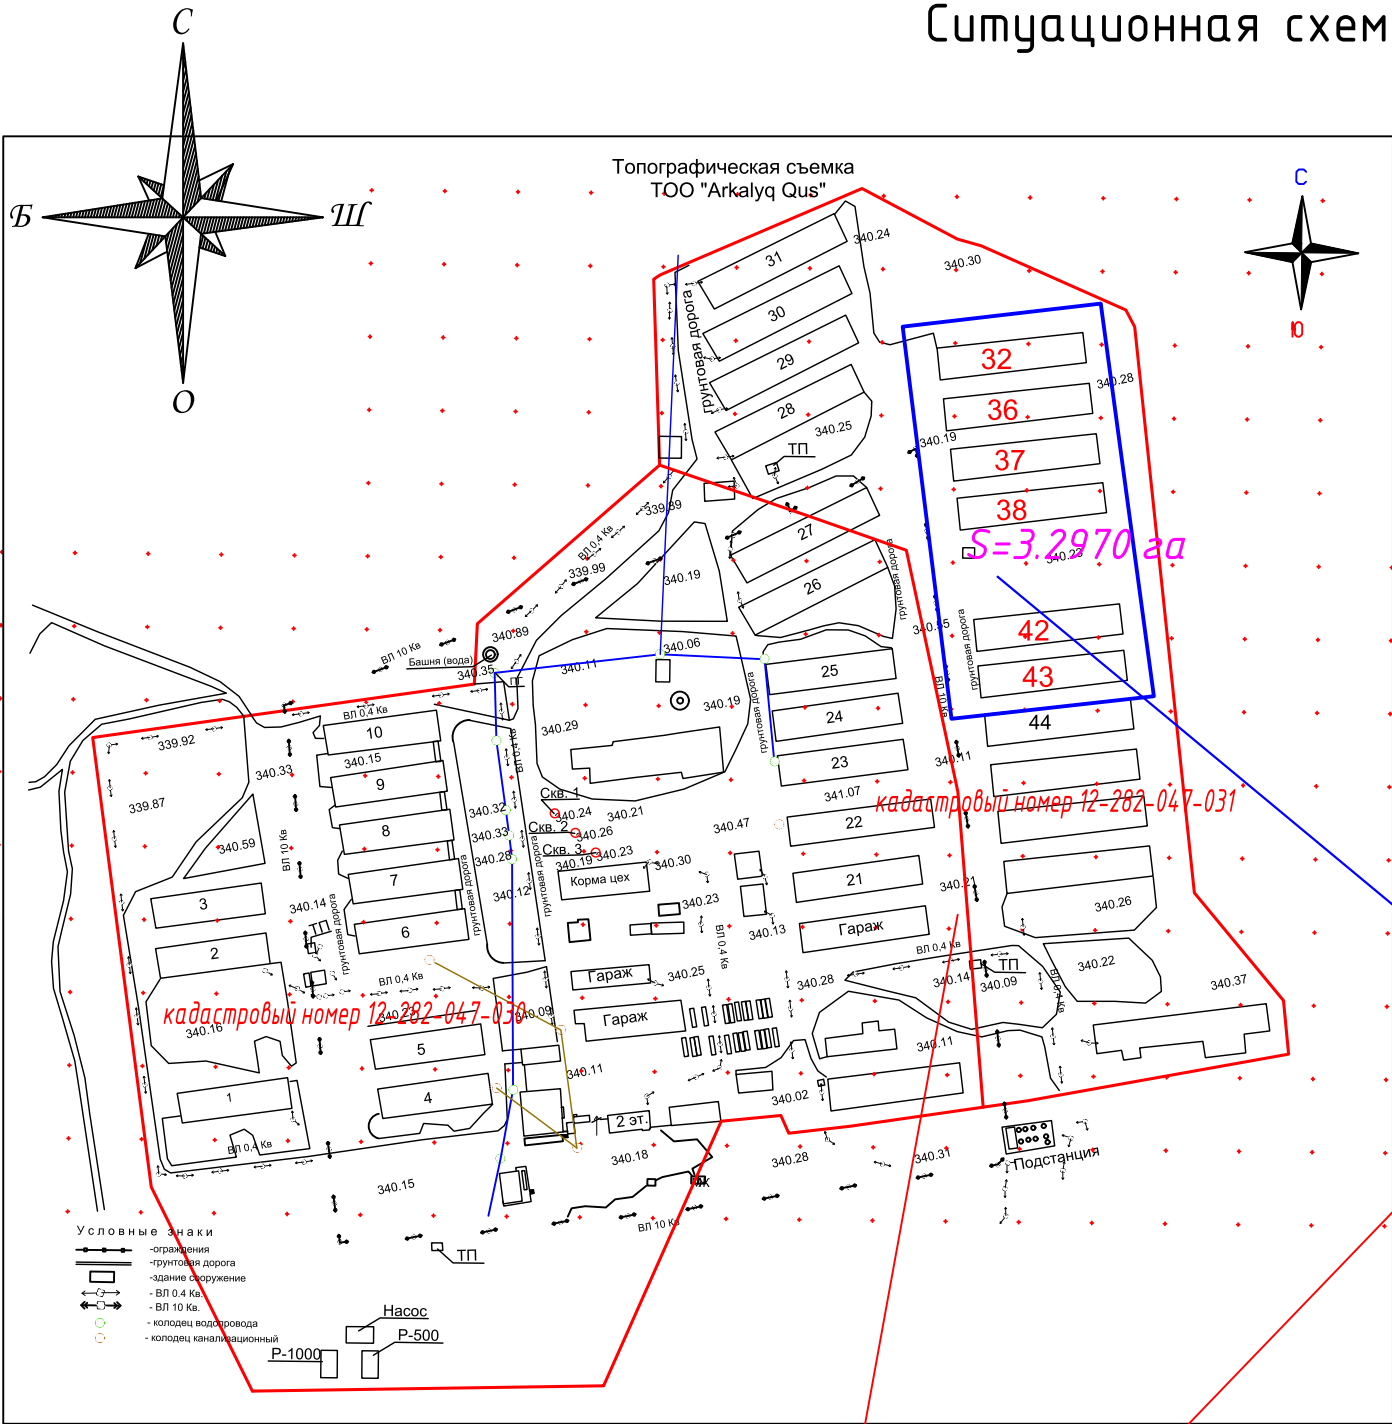


Расширение яичной птицефабрики ТОО "Arkalyq Qua"
S=3.2970 га

Общая площадь участка

кадастровый номер 12-282-047-030
кадастровый номер 12-282-047-031

S=17.5092 га
S=9.3369 га

Изн.№ подл.	Подп. и дата	Взам. инв.№

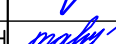						2025-09- ГП			
						Расширение яичной птицефабрики ТОО "Arkalyq Qua" с увеличением производственной мощности от 130 млн. яиц в год находящейся по адресу Костанайская область, г. Аркалык, с. Родина, с.о. Родинский, промышленная зона. Промзона "Здание 1".			
Изм.	Кол.уч.	Лист	Ндок.	Подпись		Яичная птицефабрика Генеральный план	Стадия	Лист	Листов
ГИП		Соловьева В.			04.2026		РП	3	
Исполнил		Танская Н.Н.			04.2026				
Проверил		Рязанов Е.В.			04.2026				
Н.контр.		Рязанов Е.В.			04.2026				
						Ситуационная схема.	ТОО «New group studio»: ТОО "VSV KAZPROEKT"		

Разбивочный план.
М1:500



Ведомость жилых и общественных зданий и сооружений.

№ п/п	Наименование и обозначение	Этажность	Количество		Площадь, м²				Строительный объем, м³	
			зданий	квартир	здания	всего	здания	всего	зданий	всего
1	Плечик №32 (реконструкция)	1	1		191.00	191.00	174.9.95	174.9.95	11375.0	11375.0
2	Плечик №36 (реконструкция)	1	1		191.00	191.00	174.9.95	174.9.95	11375.0	11375.0
3	Плечик №37 (реконструкция)	1	1		191.00	191.00	174.9.95	174.9.95	11375.0	11375.0
4	Плечик №38 (реконструкция)	1	1		191.00	191.00	174.9.95	174.9.95	11375.0	11375.0
5	Плечик №42 (реконструкция)	1	1		191.00	191.00	174.9.95	174.9.95	11375.0	11375.0
6	Плечик №43 (реконструкция)	1	1		191.00	191.00	174.9.95	174.9.95	11375.0	11375.0
7.1-7.6	Пристройка (проект)	1	6		165.40	992.4	127.90	767.4	512.0	512.0
8.1-8.6	Силоз (проект)	1	6		11.22	67.32				

Условные обозначения

- Существующие здания
- Реконструкция зданий
- Проектируемые проезды
- Электросеть низкого напряжения
- Существующая водопроводная сеть
- Существующая канализационная сеть
- Скважина - вверху номер, внизу глубина, м.
- Проектная отметка
- Существующая отметка
- уклон в промиллях
- длина участка в метрах

- Данный чертеж разработан на топосъемке, выполненной ТОО "Промстройпроект" ноябрь 2025г.
- Система координат - местная, система высот - Балтийская.
- Все размеры и отметки на чертеже даны в метрах.

Примечание:
Система координат - WGS84 (UTM)
Система высот - Балтийская

					2025-09- ГП			
					Расширение ячной птицефабрики ТОО "Алтайра Ола" с увеличением производственной мощности от 130 млн. яиц в год находящейся по адресу: Костанайская область, г. Аркалык, с. Родино, с.о. Родинский, промышленная зона, Промышленный "Зона" Т.			
Изм.	Кол.ч	Лист	Надк.	Подпись	Яичная птицефабрика Генеральный план	Студия	Лист	Листов
ГП		Соловьева В		04.2026		РП	4	
Исполнил		Танская Н.Н.		04.2026	Разбивочный план. М 1:500	ТОО «New group studio» ТОО "YSV KAZPROEKT"		
Проверил		Рязанов Е.В.		04.2026				
Н. контр.		Рязанов Е.В.		04.2026				