

NO. BSGPCCE-E-PP-DW-1073-002-0

Согласовано Signature
Дата Date
Согласовано Signature
Дата Date
Согласовано Signature
Дата Date

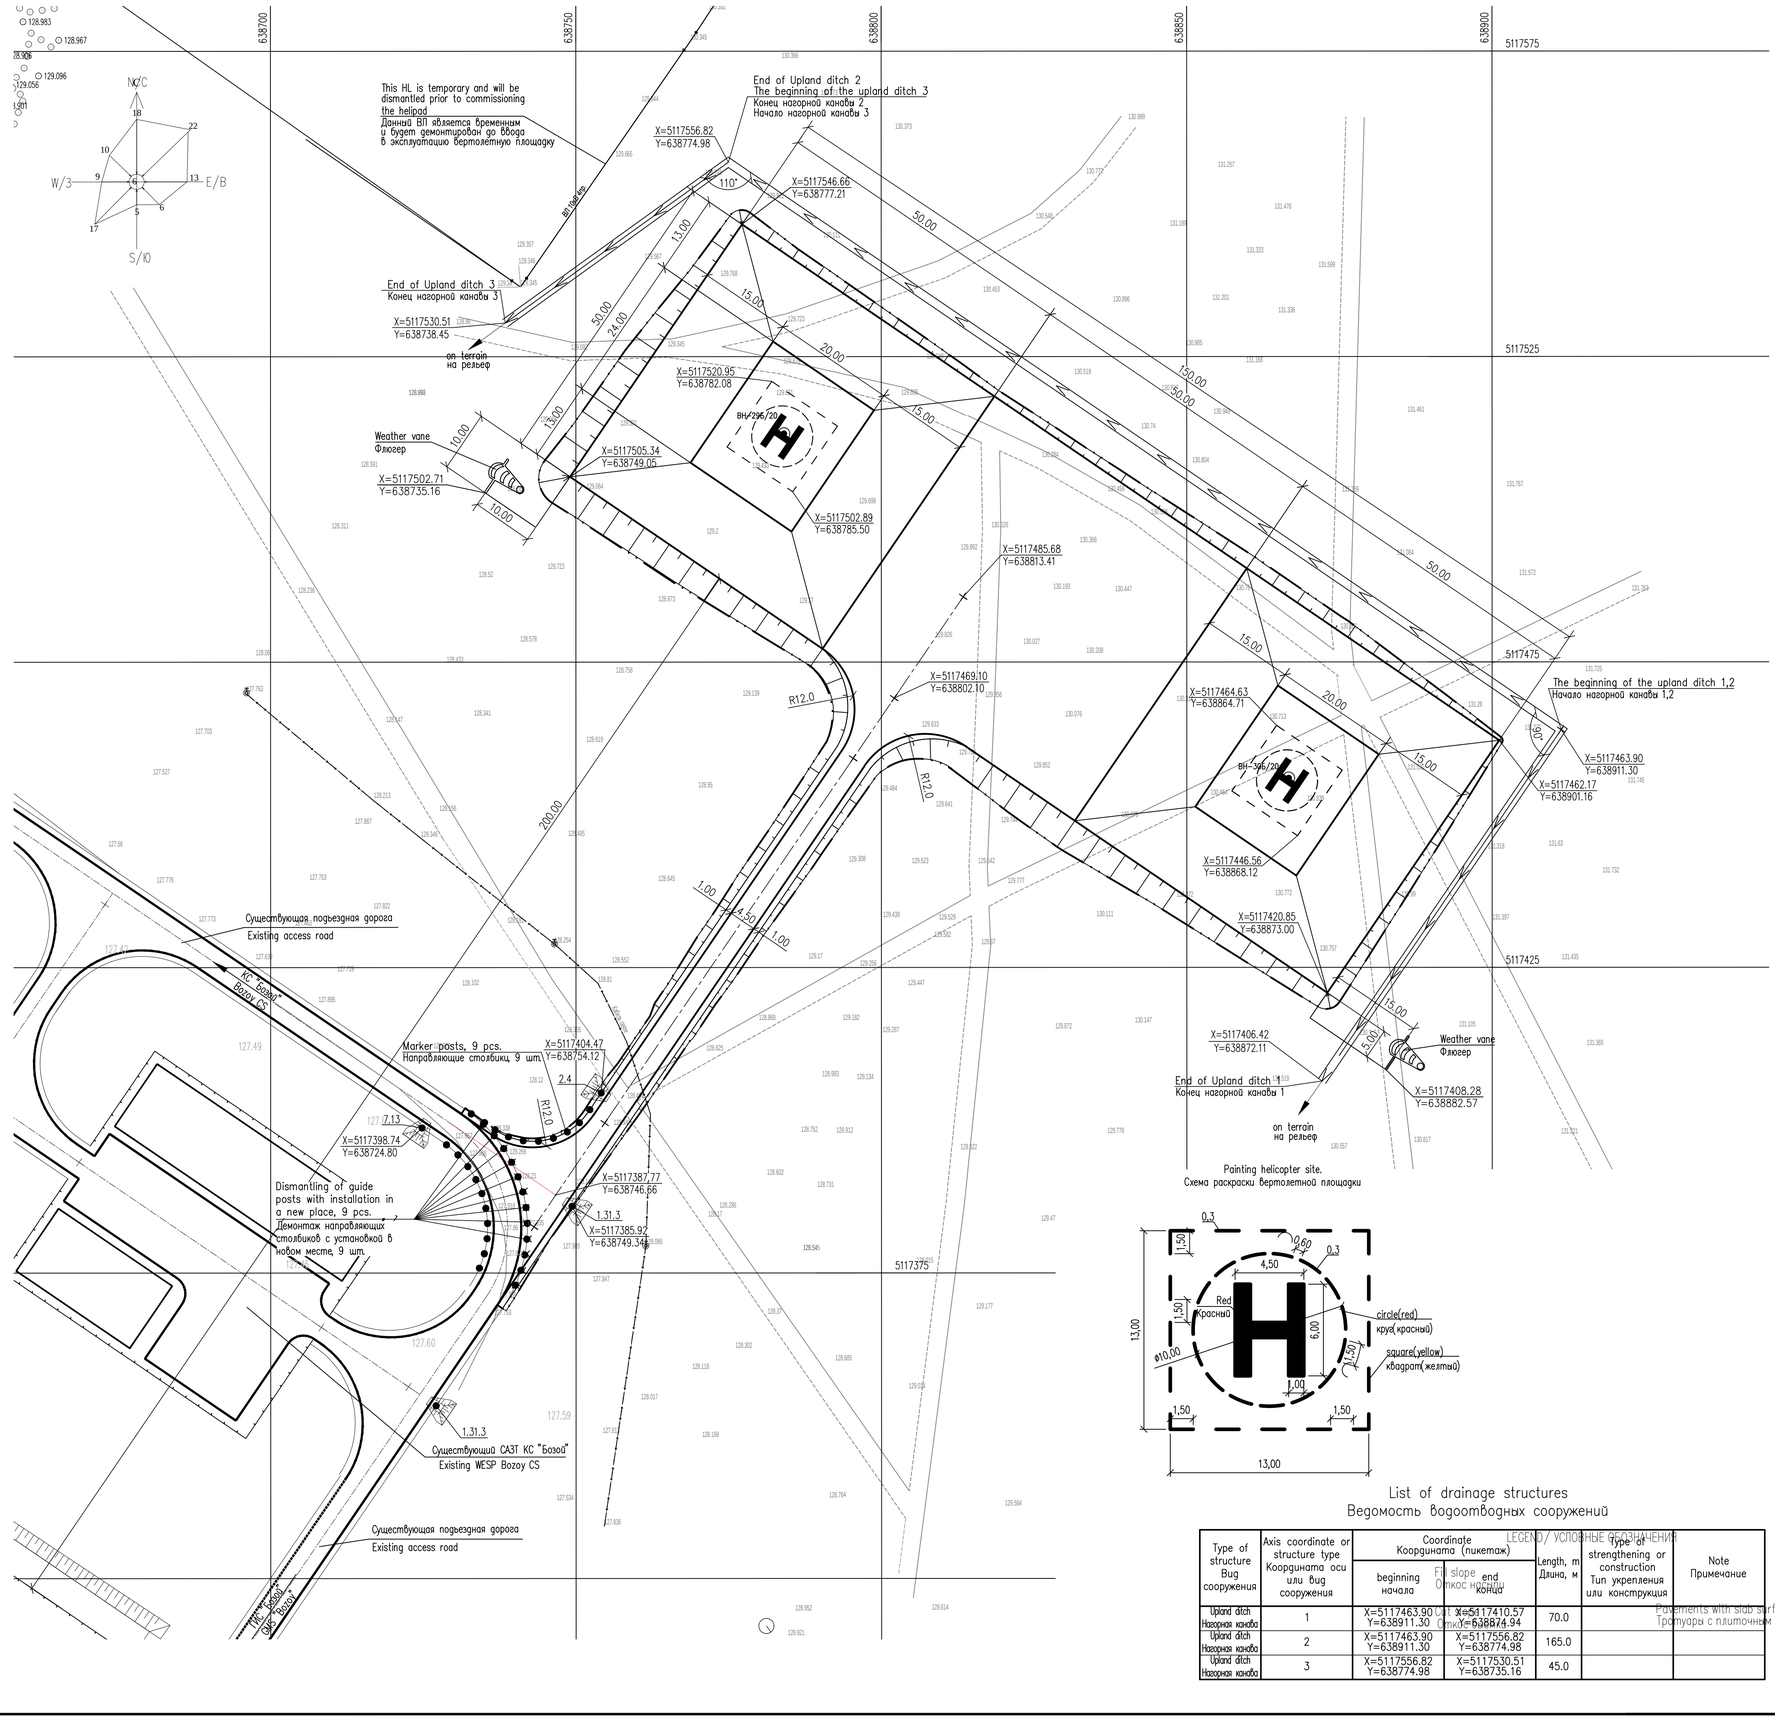

Key plan
Ситуационный план

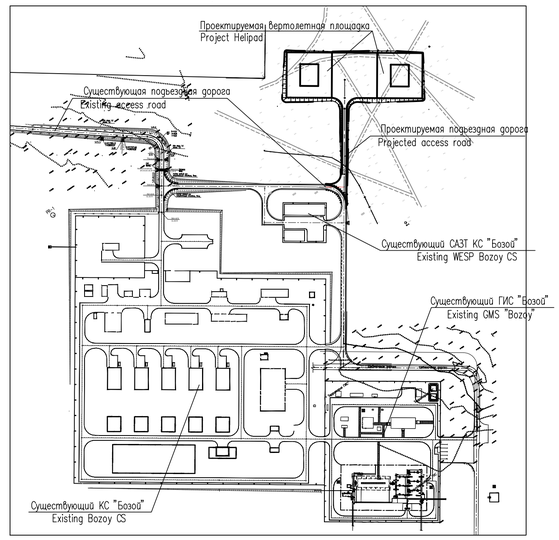

Legend
Условные обозначения

- Site conventional border — Условная граница участка
- The road by the project — Проектируемые дороги
- Upland ditch — Нагорная канава
- Dismantled structures — Демонтируемые сооружения

List of road signs
Ведомость дорожных знаков

Pos. Поз.	Designation Обозначение	Q-ty Кол.	Note Примечание
2.4	Road sign "Give way" Дорожный знак "Уступите дорогу"	1	ST RK 1125-2002* CT PK 1125-2002*
1.31.3	Road sign "Direction of turn" Дорожный знак "Направление поворота"	1	ST RK 1125-2002* CT PK 1125-2002*
7.13	Road sign "Direction of the main road" Дорожный знак "Направление главной дороги"	1	ST RK 1125-2002* CT PK 1125-2002*

Note
Примечание

1. The breakdown structures should be made from coordinated points in accordance with the drawing. The lines connecting the reference points Rp1, Rp2, Rp3, Rp4, and Rp5 are taken as reference lines.
   Разбивку сооружений производить от закоординированных точек в соответствии с чертежом. За базисные линии приняты линиц, соединяющие реперы Rp1, Rp2, Rp3, Rp4, Rp5.

Reference point No. Контрольная точка	X, м	Y, м	H, м
PR-1	5117541.752	638462.592	126.554
PR-2	5117291.591	638292.643	124.519
PR-3	5127513.460	630231.357	129.132
PR-4	5127407.917	630535.202	128.315
PR-5	5117317.208	638781.152	129.029

2. Dimensions and coordinates in the drawing are given in meters.
   Размеры и координаты на чертеже даны в метрах

Rev./Ревизия	Date/Дата	Status/Состояние	Remark/Примечание
0	15.05.2021	FOR APPROVAL / ДЛЯ УТВЕРЖДЕНИЯ	
C	06.05.2021	For review / Для рассмотрения	
B	15.04.2021	For review / Для рассмотрения	
A	02.02.2021	For review / Для рассмотрения	

List of drainage structures
Ведомость водоотводных сооружений

Type of structure Вид сооружения	Axis coordinate or structure type Координата оси или вид сооружения	Coordinate Координата (пикетаж) beginning начала	Coordinate Координата (пикетаж) end конца	Length, m Длина, м	Type of strengthening or construction Тип укрепления или конструкция	Note Примечание
Upland ditch Нагорная канава	1	X=5117463.90 Y=638911.30	X=5117410.57 Y=638874.94	70.0		
Upland ditch Нагорная канава	2	X=5117463.90 Y=638911.30	X=5117556.82 Y=638774.98	165.0		
Upland ditch Нагорная канава	3	X=5117556.82 Y=638774.98	X=5117530.51 Y=638735.16	45.0		

LEGEND / УСЛОВНЫЕ ОБОЗНАЧЕНИЯ
Fill slope Откос насыпи
Откос выемки
Pavements with slab surface Тротуары с плиточным покрытием

OWNER: ЗАКАЗЧИК:	"BEINEU-SHYMKENT GAS PIPELINE" LLP ТОО "ГАЗОПРОВОД БЕЙНЕУ-ШЫМКЕНТ"	
CONTRACTOR: ПОДРЯДЧИК:	DAUGHTER COMPANY OF CHINA PETROLEUM ENGINEERING AND CONSTRUCTION CORPORATION LLP ТОО «ДОЧЕРНЯЯ ОРГАНИЗАЦИЯ КИТАЙСКОЙ НЕФТЯНОЙ ИНЖЕНЕРНО-СТРОИТЕЛЬНОЙ ГРУППЫ»	CPECC
PROJECT: ПРОЕКТ:	EXPANSION AND RECONSTRUCTION OF BOZOY COMPRESSOR STATION INCLUDING ENGINEERING, PROCUREMENT, CONSTRUCTION AND COMMISSIONING РАСШИРЕНИЕ И РЕКОНСТРУКЦИЯ КОМПРЕССОРНОЙ СТАНЦИИ БОЗОЙ ВКЛЮЧАЯ ПРОЕКТИРОВАНИЕ, ПОСТАВКУ, СТРОИТЕЛЬСТВО И ВВОД В ЭКСПЛУАТАЦИЮ	

DETAILED DESIGN
ДЕТАЛЬНОЕ ПРОЕКТИРОВАНИЕ

Compressor Station "Bozoy"
Компрессорная Станция "Бозой"

Plot Plan. Helipad (Bozoy CS). Layout plan./ Генеральный план. Вертолетная площадка (КС "Бозой"). Разбивочный план

POSITION ПОЗИЦИЯ	NAME ИМЯ	SIGNATURE ПОДПИСЬ	DATE ДАТА
PREPARED ВЫПОЛНИЛ	SUN PENGXIANG		15.05.2021
CHECKED ПРОВЕРИЛ	CHANG FEI		15.05.2021
REVIEWED Т.КОНТРОЛЬ	FENGSHUAI		15.05.2021
VERIFIED Н. КОНТРОЛЬ	LI ZHENGCAI		15.05.2021
ГЛАВНЫЙ ИНЖЕНЕР ПРОЕКТА	LI MO		15.05.2021
APPROVED СОГЛАСОВ	LI PU		15.05.2021

SCALE: МАСШТАБ 1:500 | SIZE: ФОРМАТ A1
CONTRACT NO.: КОНТРАКТ NO.: 20200BSGPPMT-052 | PAGE: ЛИСТ 1/1
DWG.NO.: BSGPCCE-E-PP-DW-1073-002-0