Картограмма расположения участка общераспространенных полезных ископаемых «№8-W»

Подготовлена: ТОО «Integra Construction KZ»

Для добычи: участка«№8-W»

Месторасположение: Алакольский район, области Жетiсу

Границы отвода показаны на картограмме и обозначены угловыми точками с №1 по №4

№№ п.п.	Координаты угловых точек		Площадь км^2/га
	Северная широта	Восточная долгота	
1	46° 06' 24,40"	81° 12' 41,40"	0,0416/ 4,16
2	46° 06' 20,99"	81° 12' 47,01"	
3	46° 06' 27,33"	81° 12' 54,98"	
4	46° 06' 30,74"	81° 12' 49,37"	

Масштаб 1:10 000

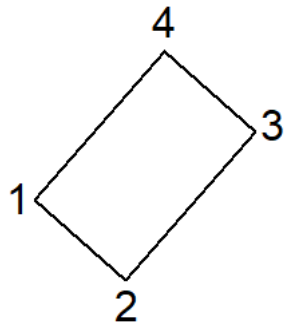

Обзорная (ситуационная) схема расположения
Масштаб 1:100 000

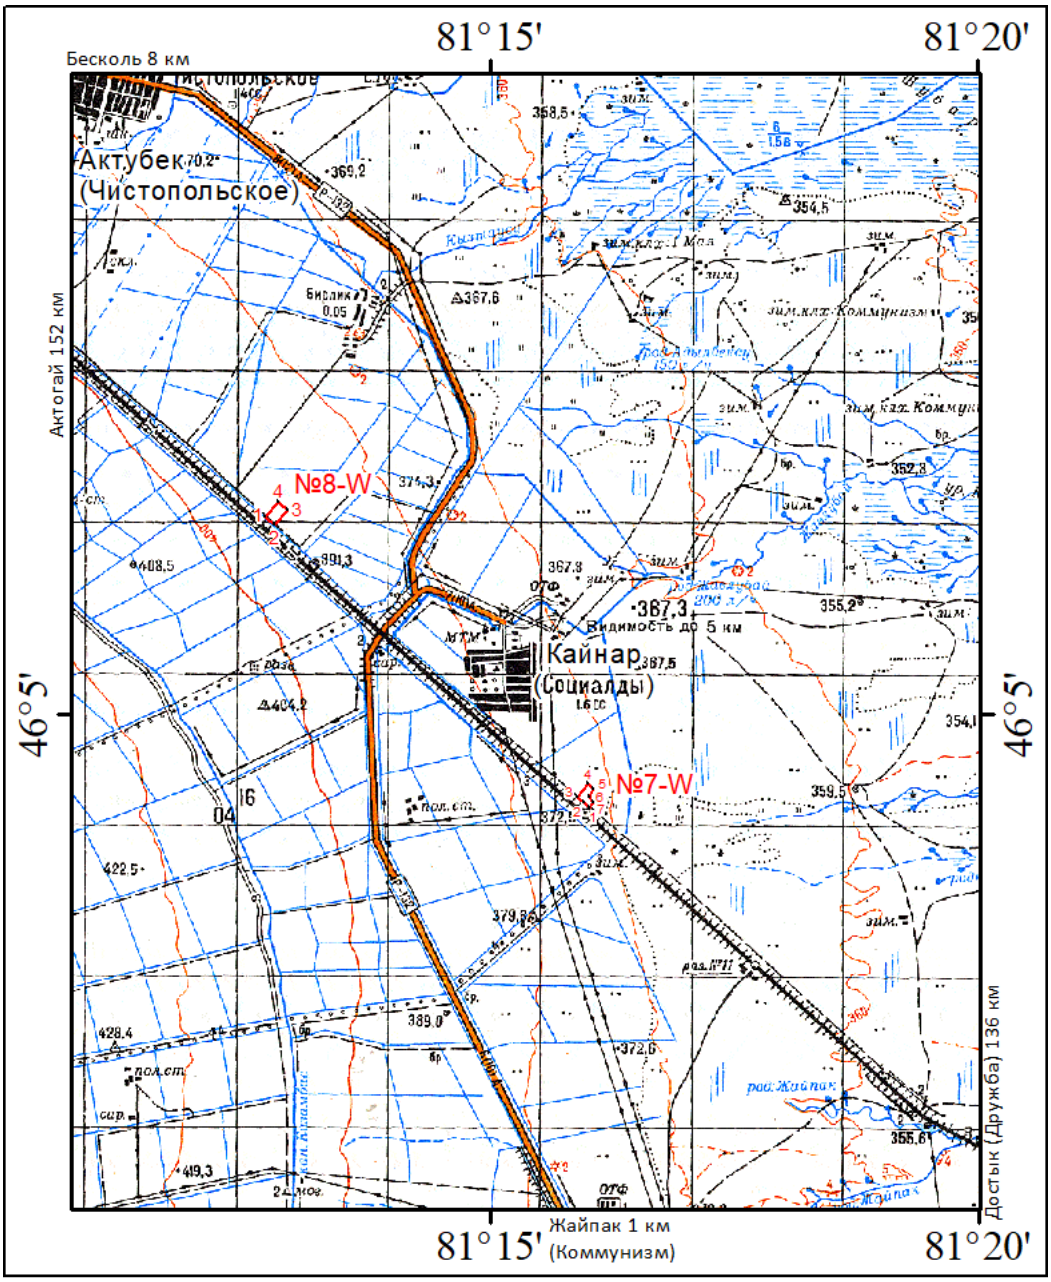

Условные обозначения

№8-W
4
1 3
2
- наименование запрашиваемого участка и номер угловых точек
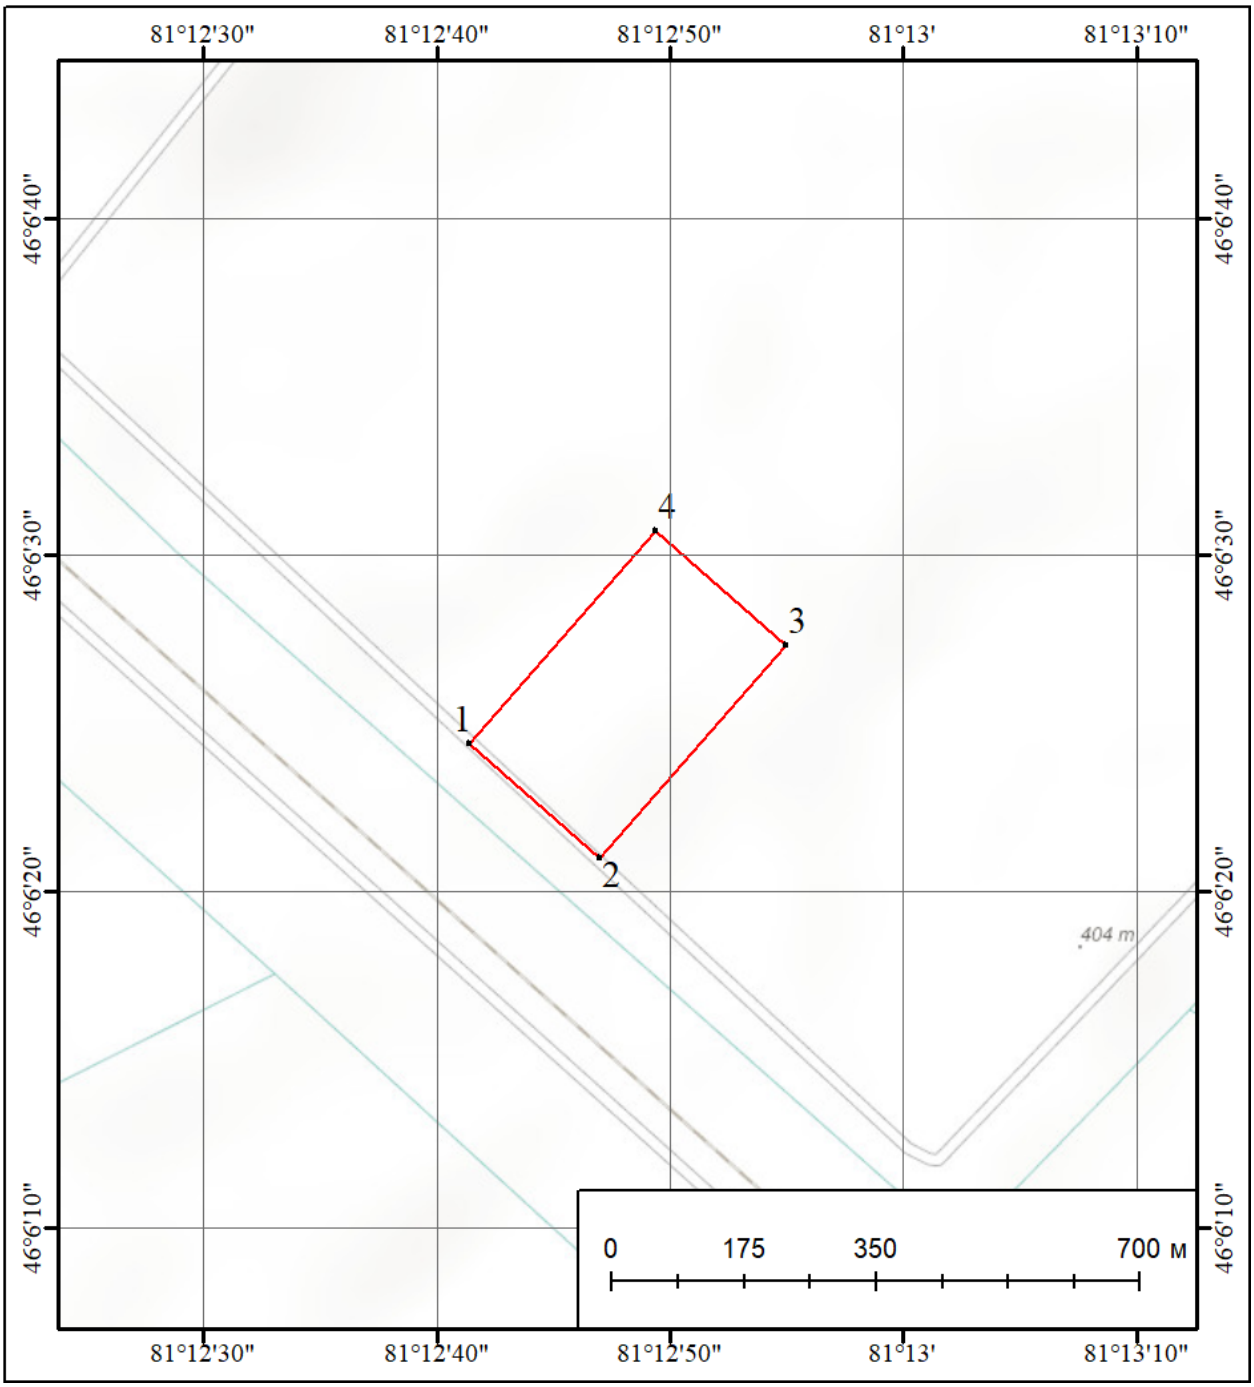
Топографическая карта поверхности участка «№8-W»