

Ведомость чертежей основного комплекта

Лист	Наименование	Примечание
1	Общие данные	
2	Разбивочный план. План благоустройства территории. М1:1000	

Основные показатели

Наименование	Ед. изм.	Кол-во	Примечание
Площадь участка в условных границах проектирования	га	90.0	
Площадь застройки	м ²	249 904.4	
Площадь покрытий	м ²	49 915.0	
Прочие площади	м ²	600 180.6	

Ситуационная схема




1. Рабочие чертежи марки ГП разработаны на основании:
 - технического задания на выполнение рабочего проекта "Строительство солнечной электростанции мощностью 50 МВт в п. Жетыжал Коксуского района Жетысуская область". 1 очередь";
 - топографической съемки, выполненной "ООО"GeoProjectSistem", г.Талдыкорган, 2024г.
2. Участок строительства расположен в п. Жетыжал Коксуского района, Жетысуская область.
4. Система координат - местная.
5. Система высот - местная.
6. Данным проектом предусматривается строительство солнечной электростанции мощностью 50 МВт, в том числе:
 - панели ФЭМ;
 - КТП №1÷8;
 - диспетчерская;
 - помещение инвертора (трансформатора) (10шт.);
 - помещение накопителей (аккумуляторов) (10шт.);
 - ПС 110/20 - 20кВ
 - КПП и др.

Внутриплощадочные проезды запроектированы шириной проезжей части 4,5м.
 В объемах благоустройства предусмотрена установка скамей, урн для мусора, щит с пожарным инвентарем и др. Имеется площадки для контейнеров с ТБО.

						2024-03-ГП		
						"Строительство солнечной электростанции мощностью 50 МВт в п. Жетыжал Коксуского района Жетысуская область". 1 очередь		
Изм.	Кол.уч.	Лист	№док.	Подпись	Дата	Стадия	Лист	Листов
ГИП		Хамидулин		<i>Хамидулин</i>	12.24	Генеральный план	РП	1
Н. контроль		Долгинцев		<i>Долгинцев</i>	12.24			
Проверил		Еремешев		<i>Еремешев</i>	12.24	Общие данные	ТОО "КазЭнергоПроджект" г. Алматы, 2024	
Разработал		****		<i>****</i>	12.24			

Согласовано		12.24		12.24		12.24
Отдел АС	Нигматулина	Имаев	Савельев	Имаев	Савельев	Савельев
Взам.инв.№	Подп. и дата	Настоящий рабочий проект соответствует требованиям СН РК 1.02-03-2022 "Порядок разработки, согласования, утверждения и состав проектной документации на строительство".				Инв. № подл.
Выполнение решений, предусмотренных настоящим рабочим проектом обеспечивает безопасную эксплуатацию зданий и сооружений.						
Главный инженер проекта <i>Хамидулин</i> / В. Хамидуллин/						

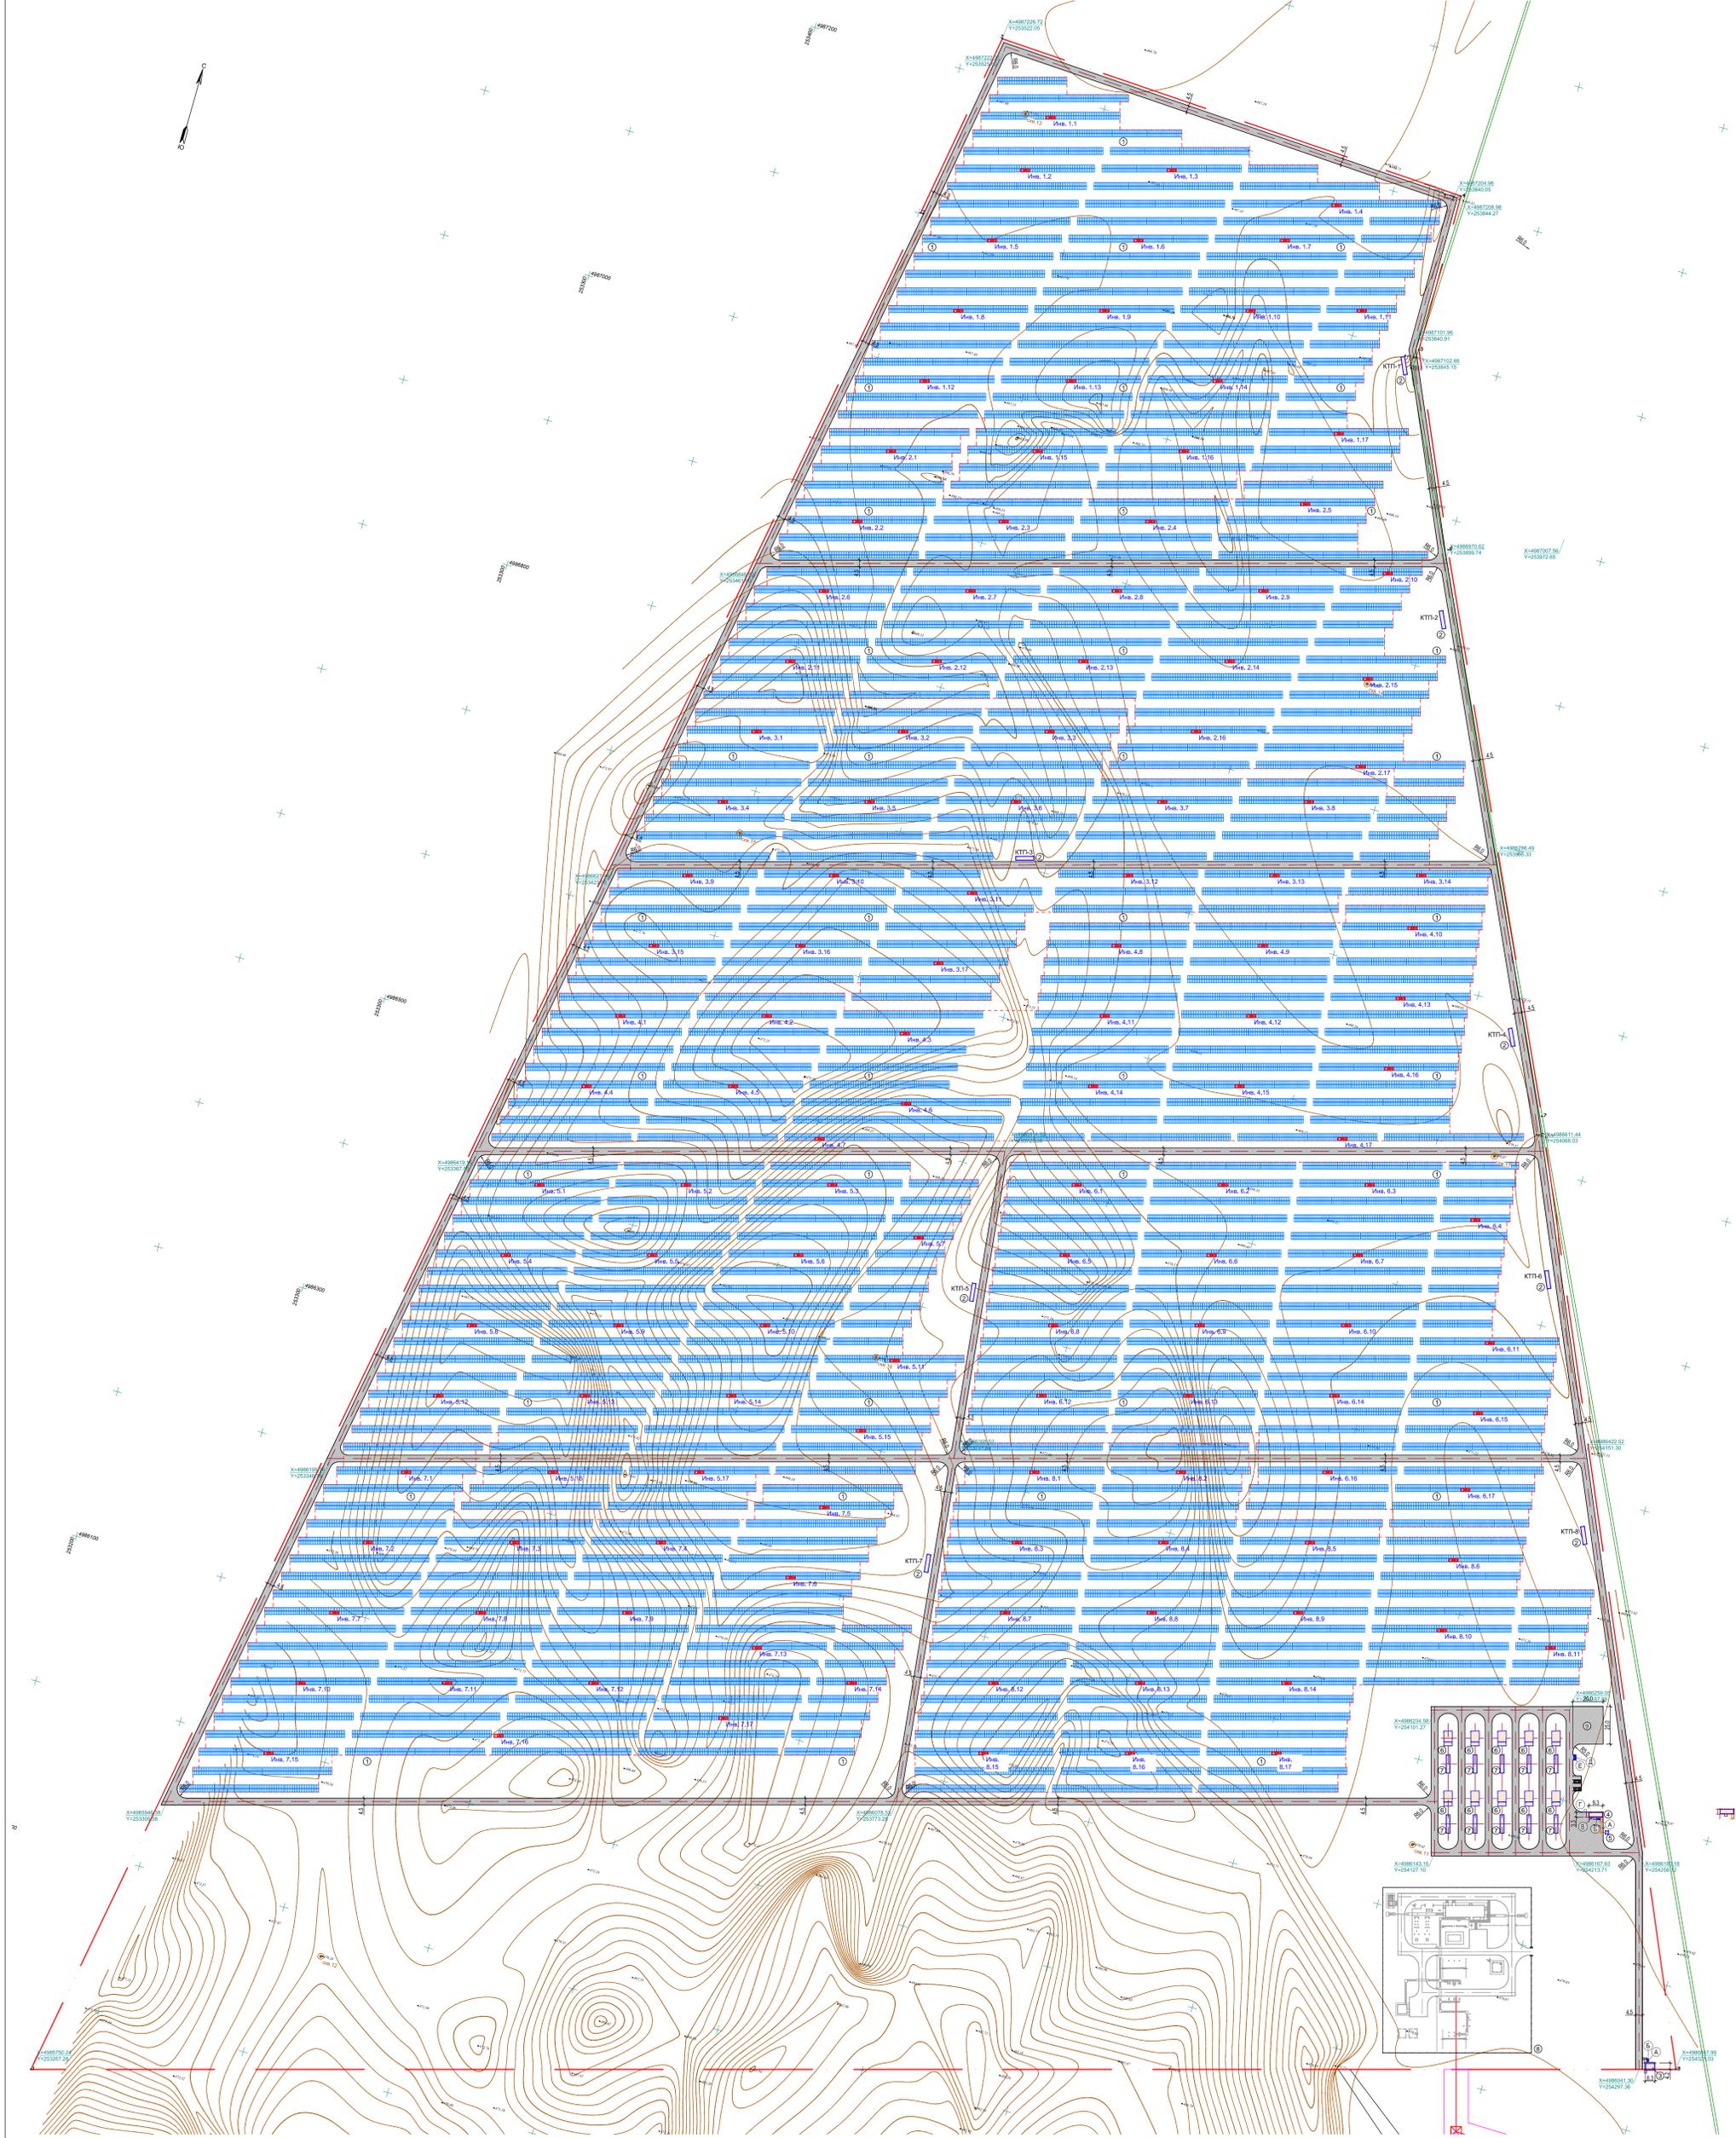

ЭКСПЛИКАЦИЯ ЗДАНИЙ И СООРУЖЕНИЙ

№ на плане	Наименование	Площадь, кв. м	Примечание
1	Панель ФМ	237 822,0	
2	КТП №1-8	240,0	
3	КТП	43,8	
4	Диспетчерская	42,0	
5	Выгреб провал. 0,5х1,0х0,5	5,6	
6	Помещение инвертора (трансформатора) (10шт.)	555,0	
7	Помещение навигаторов (аккумуляторов) (10шт.)	296,0	
8	ПС 110/20 - 20кВ	10 890,0	
9	Зона озеленения (временная)	см. п. 8.4	

Ведомость малых архитектурных форм


№ на плане	Обозначение	Наименование	Кол. шт.	Примечание
А	■	Скамейка	2	№01-02-03-04-05
Б	■	Урна на тротуаре	2	№01-02-03-04-05
В	■	Щит с пожарным инвентарем	1	№01-02-03-04-05
Г	■	Беседка для курения	1	№01-02-03-04-05
Д	■	Навес для мусорных контейнеров	1	№01-02-03-04-05
Е	■	Контейнер для мусора	4	№01-02-03-04-05
Ж	■	Ограждение. Н=2,0м (Вр-Пит.)	117,0	№01-02-03-04-05

Ведомость тротуаров, дорожек и площадок

Поз.	Наименование	Тип	Площадь, кв. м	Примечание
1	Тротуары и площадки с шаблонными покрытиями	1	35 210,0	
2	Площадки общины, №0,5м		14 705,0	
Итого:			49 915,0	

Условные обозначения

Обозначение	Наименование
■	Столы ФМ
■	Здания и сооружения
■	Проходы и площадки
■	Наружное ограждение
■	Канализация хозяйственная
■	Условная граница проектирования

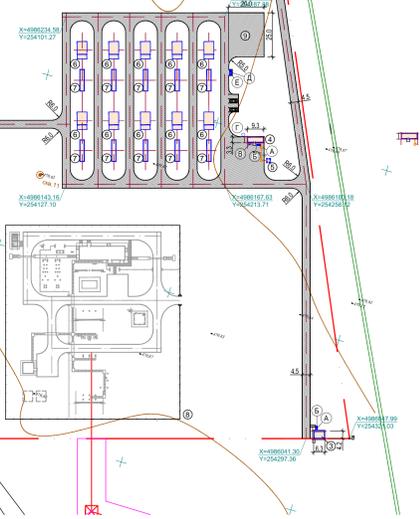

- Общие данные см. черт. ГП.п.1.
- Размеры на чертеже даны в метрах, размеры зданий - в осях стен.
- Все работы проводятся от левосторонней оси здания.
- Ограждение согласно УСН РК 8.02-03-2023 «Сборник условных показателей стоимости на строительство и виды работ применительно к сметным показателям сметы с издательским печатанием, с монтажными сметами при ПТМ - 55,25, размеры сетки 3,0м х2,0м, высотой - 2,0м, код №001-002-0001.
- Водосток внешнего ограждения (ВМО-4,0м х1,0м) ориентируется по осям панелей, согласно УСН РК 8.02-03-2019 «Сборник условных показателей стоимости на строительство и виды работ» - код № 0001-0005-0103.

2024-03-ГП				
№	Имя	Долг.	Дата	Подпись
1	И.И.И.	Инженер	12.24	
2	И.И.И.	Инженер	12.24	
3	И.И.И.	Инженер	12.24	
4	И.И.И.	Инженер	12.24	

Генеральный план: РПТ 2
 Разработчик: ООО "Каспийский Проект"
 План благоустройства территории: М:1:500
 14. Апрель, 2024