



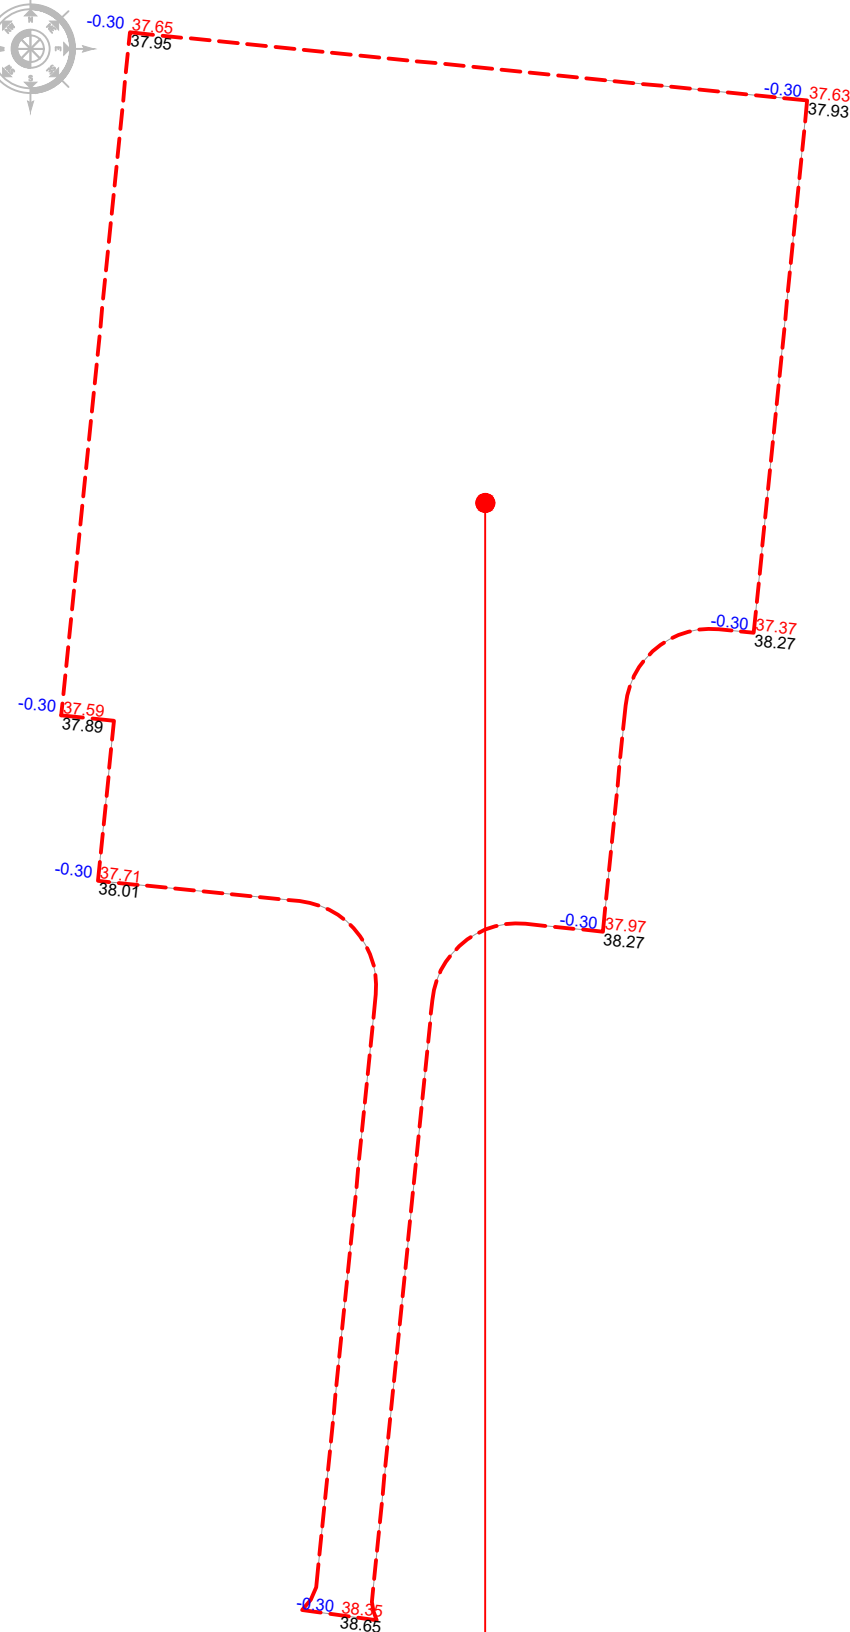

|                            |                          |
|----------------------------|--------------------------|
| ПЛОЩАДЬ РЕКУЛЬТИВАЦИИ      | - 6422,20 м <sup>2</sup> |
| МОЩНОСТЬ ПЛОДОРОДНОГО СЛОЯ | - 0,30 м                 |
| ОБЪЕМ РАСТИТЕЛЬНОЙ ЗЕМЛИ   | - 1926,66 м <sup>3</sup> |

## ПЛАН ЗЕМЛЯНЫХ МАСС

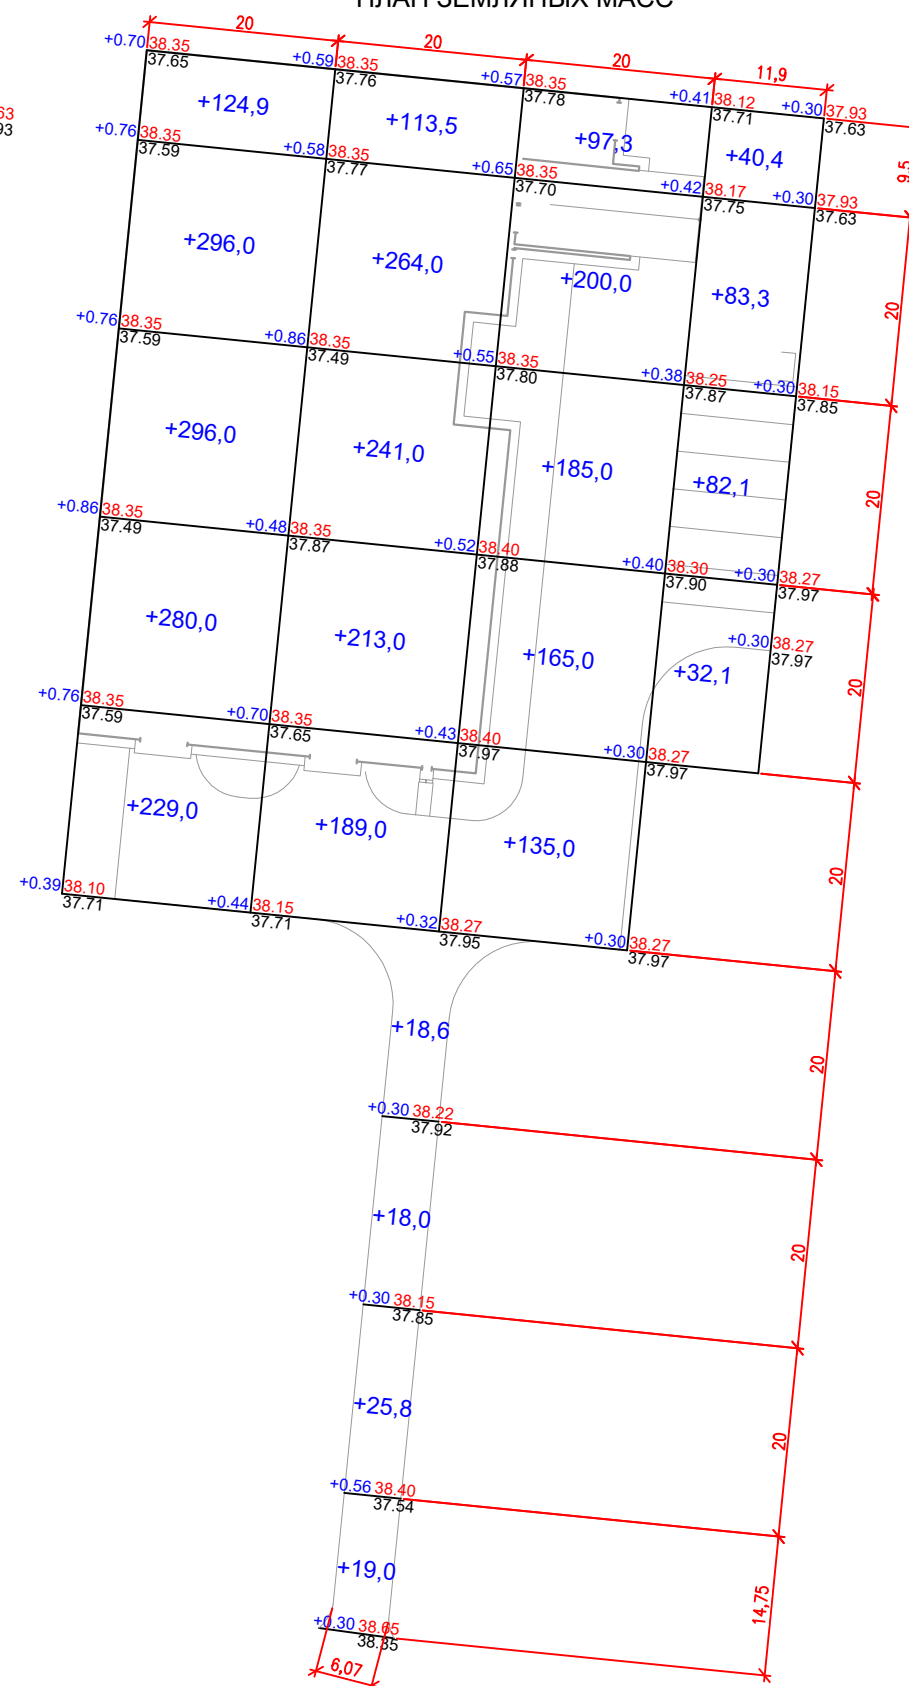

|              |        |         |         |        |        |              |         |
|--------------|--------|---------|---------|--------|--------|--------------|---------|
| ИТОГО,<br>м3 | НАСЫПЬ | +1225,9 | +1101,9 | +782,3 | +237,9 | ВСЕГО,<br>м3 | +3348,0 |
|              | ВЫЕМКА | —       | —       | —      | —      |              | —       |

## ВЕДОМОСТЬ ОБЪЕМОВ ЗЕМЛЯНЫХ МАСС

| НАИМЕНОВАНИЕ РАБОТ И ОБЪЕМОВ ГРУНТА          | КОЛИЧЕСТВО, М3    |            |                    |            | ПРИМЕЧАНИЕ |
|----------------------------------------------|-------------------|------------|--------------------|------------|------------|
|                                              | НА ТЕРРИТОРИИ АЗС |            | ЗА ТЕРРИТОРИЕЙ АЗС |            |            |
|                                              | НАСЫПЬ (+)        | ВЫЕМКА (-) | НАСЫПЬ (+)         | ВЫЕМКА (-) |            |
| 1. ГРУНТ ПЛАНИРОВКИ ТЕРРИТОРИИ               | 3348,00*          |            |                    |            |            |
| 2. ВЫТЕСНЕННЫЙ ГРУНТ                         |                   | 947,30     |                    |            |            |
| В Т.Ч. ПРИ УСТРОЙСТВЕ:                       |                   |            |                    |            |            |
| а) ПОДЗЕМНЫХ СЕТЕЙ                           |                   |            |                    |            |            |
| б) ВОДООТВОДНЫХ СООРУЖЕНИЙ                   |                   |            |                    |            |            |
| в) ПОДЗЕМНЫХ ЧАСТЕЙ ЗДАНИЙ И СООРУЖЕНИЙ      |                   |            |                    |            |            |
| г) КОРЫТА ПОД ОДЕЖДУ ДОРОГ                   |                   | 947,30     |                    |            |            |
| 3. ГРУНТ ДЛЯ УСТРОЙСТВА ВЫСОКИХ ПОЛОВ ЗДАНИЯ |                   |            |                    |            |            |
| 4. ПОПРАВКА НА УПЛОТНЕНИЕ ГРУНТА К=1,1       | 334,80            |            |                    |            |            |
| ВСЕГО ПРИГОДНОГО (НЕПЛОДОРОДНОГО) ГРУНТА     | 3682,80           | 947,30     |                    |            |            |
| 5. НЕДОСТАТОК ПРИГОДНОГО ГРУНТА              |                   | 2735,50    |                    |            |            |
| 6. ПЛОДОРОДНЫЙ ГРУНТ ВСЕГО                   |                   | 926,66     |                    |            |            |
| В ТОМ ЧИСЛЕ :                                |                   |            |                    |            |            |
| а) ИСПОЛЬЗУЕМЫЙ ДЛЯ ОЗЕЛЕНЕНИЯ ТЕРРИТОРИИ    |                   |            |                    |            |            |
| б) ИЗБЫТОК ПЛОДОРОДНОГО ГРУНТА               | 926,66            |            |                    |            |            |
| БАЛАНС ПЛОДОРОДНОГО ГРУНТА                   |                   |            |                    |            |            |
| БАЛАНС                                       | 4609,46           | 4609,46    |                    |            |            |

\* С УЧЕТОМ СРЕЗКИ РАСТИТЕЛЬНОГО СЛОЯ  $H=0,3\text{ м}$  – 1926,66 м<sup>3</sup>.

## ПРИМЕЧАНИЯ

1. ДО НАЧАЛА ОБЩЕСТРОИТЕЛЬНЫХ РАБОТ СЛЕДУЕТ ПРОИЗВЕСТИ СРЕЗКУ РАСТИТЕЛЬНОГО СЛОЯ Н=30СМ.
2. ЗА ПРОЕКТНЫЕ ОТМЕТКИ ПРИНЯТЫ ОТМЕТКИ НИЗА ПОДЛЕЖАЩЕГО СНЯТИЮ ПЛОДОРОДНОГО ГРУНТА.
3. ПОДСЫПКУ ГРУНТА ПО ТЕРРИТОРИИ ПРОИЗВОДИТЬ В СООТВЕТСТВИИ С СП РК 5.01-101-2013 И СН РК 5.01-01-2013 С ПОСЛОЙНЫМ (ТОЛЩИНА СЛОЯ НЕ БОЛЕЕ 20СМ) УПЛОТНЕНИЕМ ДО КОЭФФИЦИЕНТА ПЛОТНОСТИ К=0,95 В СООТВЕТСТВИИ С СП РК 3.03-101-2013 И СН РК 3.03-01-2013.
4. СНИМАЕМЫЙ РАСТИТЕЛЬНЫЙ ГРУНТ СКЛАДИРОВАТЬ ВБЛИЗИ ПРОЕКТИРУЕМОГО УЧАСТКА В БУРТЫ ДЛЯ ВРЕМЕННОГО ХРАНЕНИЯ, В ДАЛЬНЕЙШЕМ РАВНОМЕРНО РАСПРЕДЕЛИТЬ НА ПРИЛЕГАЮЩЕЙ ТЕРРИТОРИИ.

|         |        |            |       |      |            |   |        |      |        |
|---------|--------|------------|-------|------|------------|---|--------|------|--------|
|         |        |            |       |      |            | РП-08С-05-24 АС                                                                                              |        |      |        |
|         |        |            |       |      |            | "Установка по производству бетона по адресу: ЗКО,<br>г. Уральск, п. Закаганский, ул. Азербайджанская, д.48/1 |        |      |        |
| ИЗМ     | КОЛ/УЧ | ЛИСТ       | № ДОК | ПОДП | ДАТА       | Здание   | СТАДИЯ | ЛИСТ | ЛИСТОВ |
| ГИП     |        | Акнуров М. |       |      | 08.08.2024 |   | ЭП     | 4    |        |
| Инженер |        | Акнуров Н. |       |      | 08.08.2024 |   |        |      |        |
|         |        |            |       |      |            | ПЛАН ЗЕМЛЯНЫХ МАСС М1:500                                                                                    |        |      |        |
|         |        |            |       |      |            |   |        |      |        |
|         |        |            |       |      |            |   |        |      |        |

|               |              |               |
|---------------|--------------|---------------|
| ИНВ. N° ПОДП. | ПОДП. И ДАТА | ВЗАМ. ИНВ. N° |
|---------------|--------------|---------------|