

Товарищество с ограниченной ответственностью "Алматинская проектная компания"
Гос.лицензия № 23014892

Заказчик: TOO "UNIVERSAL LOGISTICS"

**Строительство склада под размещение и обслуживание
производственной базы по адресу:
г. Алматы, р-н Турксибский, мкр. Альмерек, ул. Бейбітшілік, уч.4**

Генеральный план (ГП)

19-06-2024-ГП

Том 1

Альбом 1

Товарищество с ограниченной ответственностью "Алматинская проектная компания"
Гос.лицензия № 23014892

Заказчик: ТОО "UNIVERSAL LOGISTICS"

**Строительство склада под размещение и обслуживание
производственной базы по адресу:
г. Алматы, р-н Турксибский, мкр. Альмерек, ул. Бейбітшілік, уч.4**

Генеральный план (ГП)

19-06-2024-ГП

Том 1

Альбом 1

**Генпроектировщик:
Директор ТОО "Алматинская проектная компания:
Гл. инженер :**

**Воронин А.
Косаев Д**




Согласовано

Гл. спец. А.Р.

Гл. спец. В.К.

Гл. спец. С.С.

Гл. спец. К.И.

Гл. спец. Ж.А.

Гл. спец. З.Л.

Взам. инв. Н

Подпись и дата

Инв. № подл.

Общие указания

Рабочий проект генерального плана производственной базы, расположенной в г. Алматы, Турксибском районе, мкр. Альмерек, ул. Бейбітшілік, уч. 4, разработан на основании:

1. Задание на проектирование от 19 июня 2024 г.

2. Архитектурно-планировочное задание (АПЗ) №КЗ18VUA01194213, дата выдачи: 02.08.2024 г.

3. Акт на земельный участок, кадастровый номер № 20-317-102-1270 (площадь зем.уч. - 10,3395 га)

4. Топографическая съемка, выполненная ТОО «Гео Изыскатель Алматы» (май 2024 г.) в масштаба 1:500

5. Геологический отчет, выполненный ТОО «КазГеоплюс» (ГСЛ №17002087) в мае 2024 г.

6. Договор на проектирование.

При разработке раздела учтены требования:

- СН РК 3.01-01-2013* "Градостроительство. Планировка и застройка городских и сельских населенных пунктов"

- СП РК 3.01-101-2013* "Градостроительство. Планировка и застройка городских и сельских населенных пунктов"

- СН РК 3.01-03-2011 "Генеральные планы промышленных предприятий"

- СП РК 3.01-103-2012 "Генеральные планы промышленных предприятий"

- СП РК 3.06-101-2012 "Проектирование зданий и сооружений с учетом доступности для маломобильных групп. Общие положения"

- СН РК 3.06-01-2011 "Доступность зданий и сооружений для маломобильных групп населения"

- СН РК 2.02-01-2014 "Пожарная безопасность зданий и сооружений".

Рабочие чертежи раздела ГП выполнены с учетом требований ГОСТ 21.508-93 и ГОСТ 21.101-97.

Участок для строительства производственной базы расположен в г. Алматы, Турксибский р-н, мкр. Альмерек, ул. Бейбітшілік, уч. 4.

Система высот - Балтийская, система координат - местная. Высотные отметки рельефа на участке строительства варьируется от 659,50 до 664,00 м.

Площадь земельного участка по гос. акту составляет 10,3395 га.

Участок строительства производственной базы граничит со следующими земельными участками:

- с восточной стороны - земельный участок под размещение и обслуживание производственной базы

- с южной стороны - земельные участки для ИЖС

- с западной стороны - земельный участок для строительства и обслуживания СВХ и складских помещений

- еверной стороны - земельный участок под размещение и обслуживание производственной базы

Рабочим проектом генерального плана предусмотрены 2 въезда на территорию производственной базы. С южной и западной стороны участка - с ул. Закарпатская.

Вертикальная планировка выполнена с учетом существующего рельефа.

Территория имеет естественный уклон на север. Местами ну участке прослеживается естественные возвышения и углубления рельефа. Также имеется искусственные навалы грунта высотой от 1,5м до 3м.

Вертикальная планировка разработана на топографической съемке в масштабе 1:500. Система высот - балтийская. Система координат местная.

При выполнении вертикальной планировки учитывалось обеспечение водоотвода от проектируемых зданий и входов в них, а также с прилегающей территории. Отвод талой и дождевой воды с территории осуществляется с помощью системы открытых водоотводных лотков. Сбор талой воды предусмотрен в проектируемый резервуар ливневых стоков.

Принятые решения по вертикальной планировке, в том числе угловые отметки сооружений, проездов, площадок и прилегающей территории отображены на плане организации рельефа, который приведен на листе ГП-4.

Разбивку зданий и сооружений в натуре производить по координатам крайних осей проектируемых зданий. Разбивку проездов производить линейно от проектируемых зданий.

Благоустройство территории выполнено в соответствии с назначением территории, а также с учетом существующего положения на местности.

По периметру здания склада выполнен пожарный проезд шириной 6,0 м. Внутриплощадочный проезд имеет асфальтобетонное покрытие. Вокруг здания выполняется отмотка из асфальтобетона шириной 1,5 м. Естественный грунт утрамбовывается в целях недопущения его выветривания.

Свободная от застройки территория озеленяется, высаживаются деревья и кустарники местного происхождения и подходящие к климату региона. У входов в здания размещаются скамейки и урны.

Зональное деление участка

Условные обозначения:

- административно-хозяйственная зона

- транспортно-складская зона

Схема с условными границами очередности строительства

Условные обозначения:

- условные границы I очереди строительства

- условные границы II очереди строительства

- условные границы III очереди строительства

- условные границы IV очереди строительства

Настоящий проект выполнен в соответствии с действующими на территории Республики Казахстан нормами и правилами и предусматривает мероприятия, обеспечивающие надежность, устойчивость, взрыва-пожаробезопасность, исключающие вредные воздействия на окружающую среду и воздушный бассейн, а также предупреждающие чрезвычайные ситуации природного и техногенного характера при соблюдении предусмотренных рабочими чертежами мероприятий.

Главный инженер проекта Косаев Д.

Ведомость рабочих чертежей основного комплекта


Лист	Наименование	Примечание
1	Общие данные	
1.1	Ситуационная схема	
2	Разбивочный план	
2.1	Разбивочный план	
3	План организации рельефа	
3.1	План организации рельефа	
4	План земляных масс	
4.1	План земляных масс	
5	Сводный план инженерных сетей	
6	План благоустройства территории	
6.1	План благоустройства территории	

Технико-экономические показатели

№ п/п	Наименование	Ед. изм	Кол-во		Примечание
			На уч-ке	Вне уч-ка	
1	Площадь участка, (кадастровый № зем.уч. 20-317-102-1270) в т.ч.:	Га	10,3395		
	- площадь в условная границах I очереди строительства	Га	5,6743		100%
2	Площадь застройки, в т.ч.:		20785.02		37%
	- склад	м2	20592.23		
	- КПП		54.17		
	- КТПН		27.36		
	- насосная станция		(55.78)		
	- пожарный резервуар		(691.92)		
	- БМК		94.01		
	- резервуар ливневых стоков		(81.25)		
	- ДГУ		17.25		
	- ЛОС		(8.96)		
3	Площадь покрытий, в т.ч.:	м2	23266.63		41%
	- покрытие проездов, площадок, автостоянок из асфальтобетона		20308.78	326.27	
	- покрытие тротуаров, дорожек и площадок из бетонной плитки		1883.27	-	
	- наземные тактильные плитки		242.25		
	- покрытие отмостки из асфальтобетона		832.33	-	
4	Площадь озеленения, в т.ч.:	м2	7904.05		14%
	- укрепление откосов дерном		1646.03		
5	Площадь свободная от покрытий и благоустройства	м2	4787.30		8%

Формат А2


Ситуационная схема М 1:5000

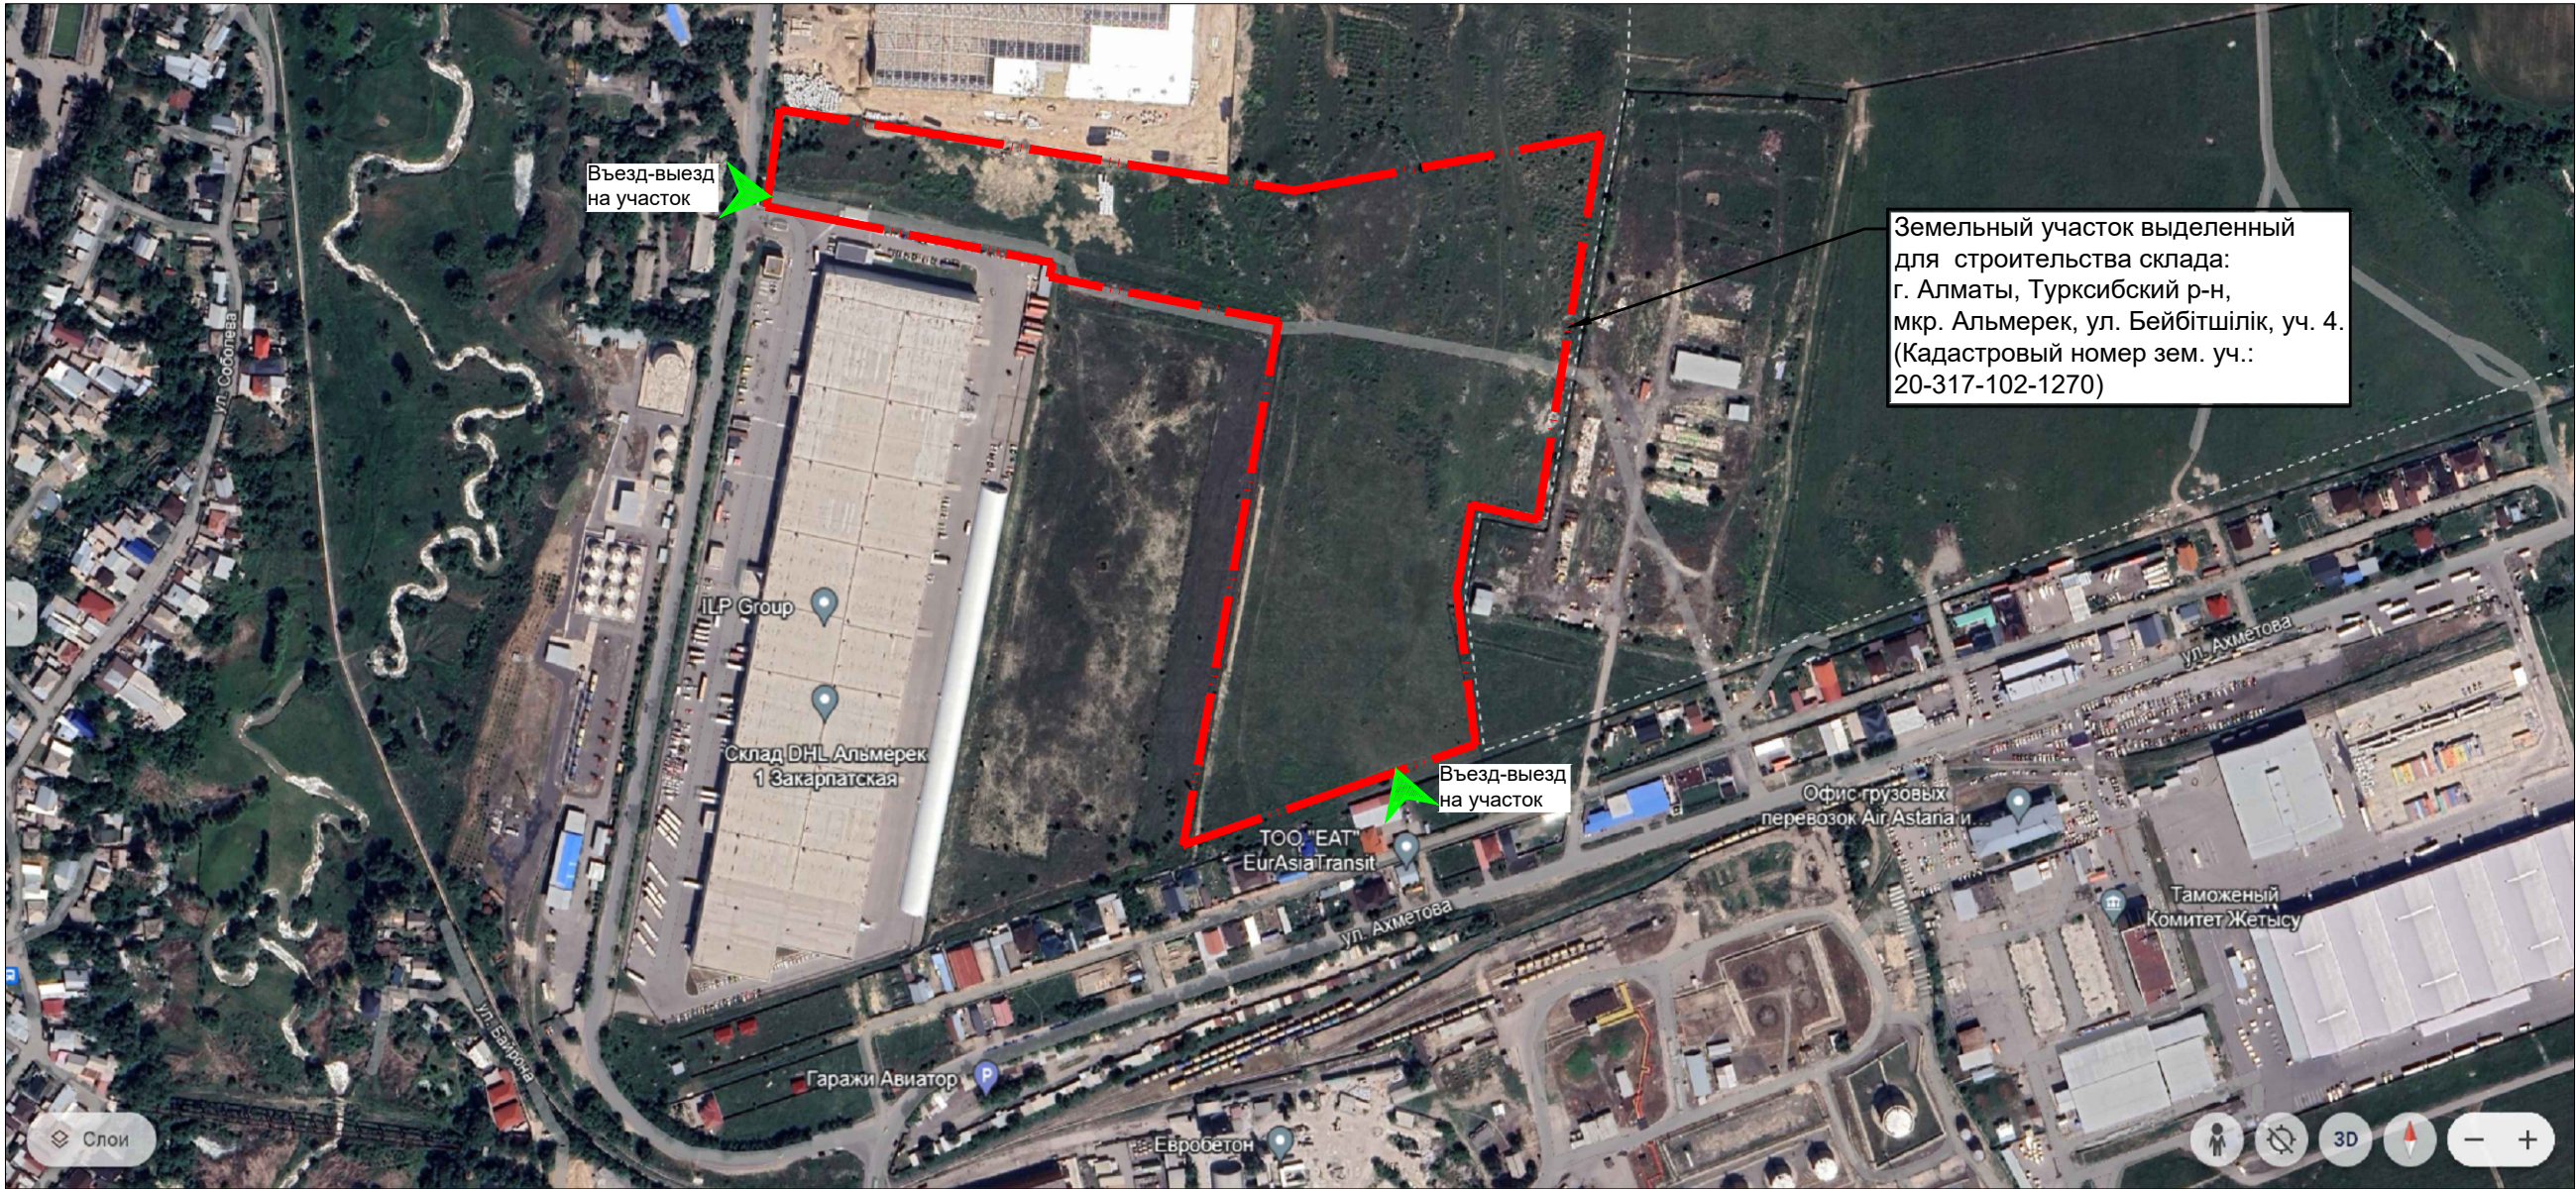


СОГЛАСОВАНО

Инф. N подл.	Подпись и дата	Взам. инф. N

						19-06-2024-ГП			
						Строительство склада под размещение и обслуживание производственной базы по адресу: г. Алматы, р-н Турксибский, мкр. Альмерек, ул. Бейбітшілік, уч.4			
Изм.	Кол.	Лист	№ док	Подпись	Дата	Общеплощадочные материалы	Стадия	Лист	Листов
							РП	1.1	
ГИП		Косаев Д.			16.08.				
ГАП		Бадалова К.			16.08.	Ситуационная схема М 1:5000	ТОО "Алматинская проектная компания" Гос.лицензия №23014892		
Разработал		Абдыкалыков			16.08.				
Н.контр.		Гирс А.			16.08.				

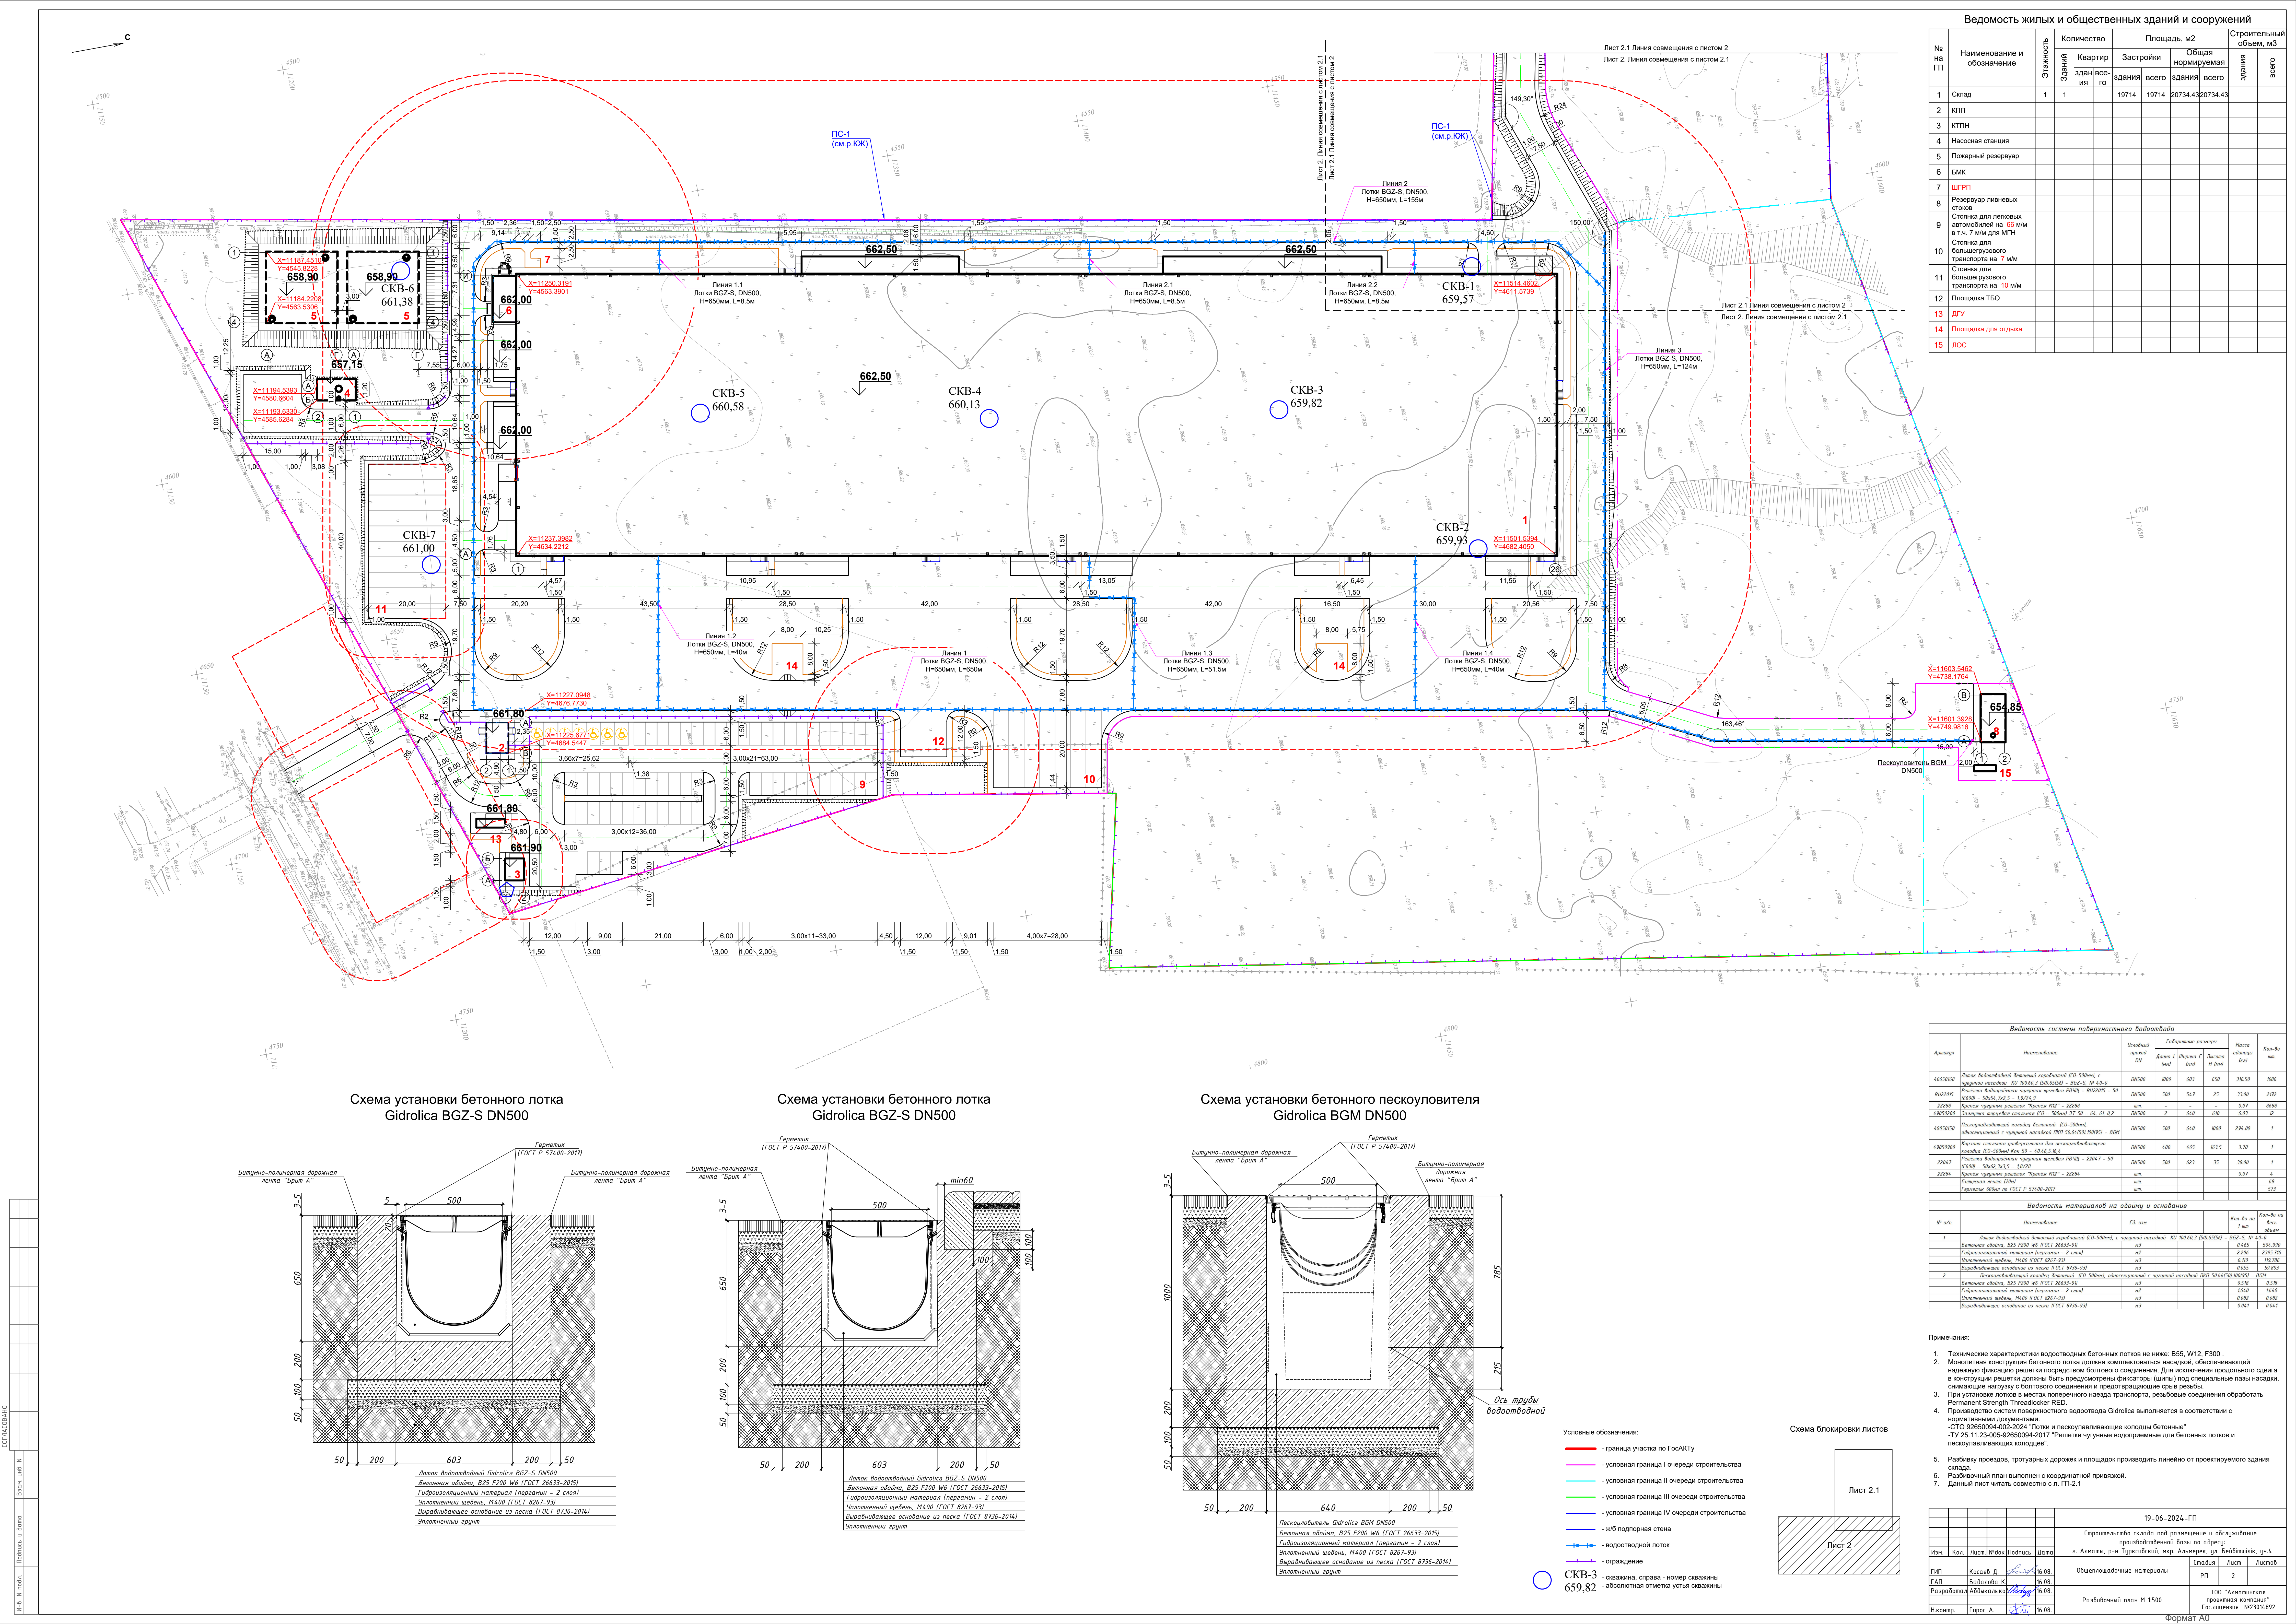

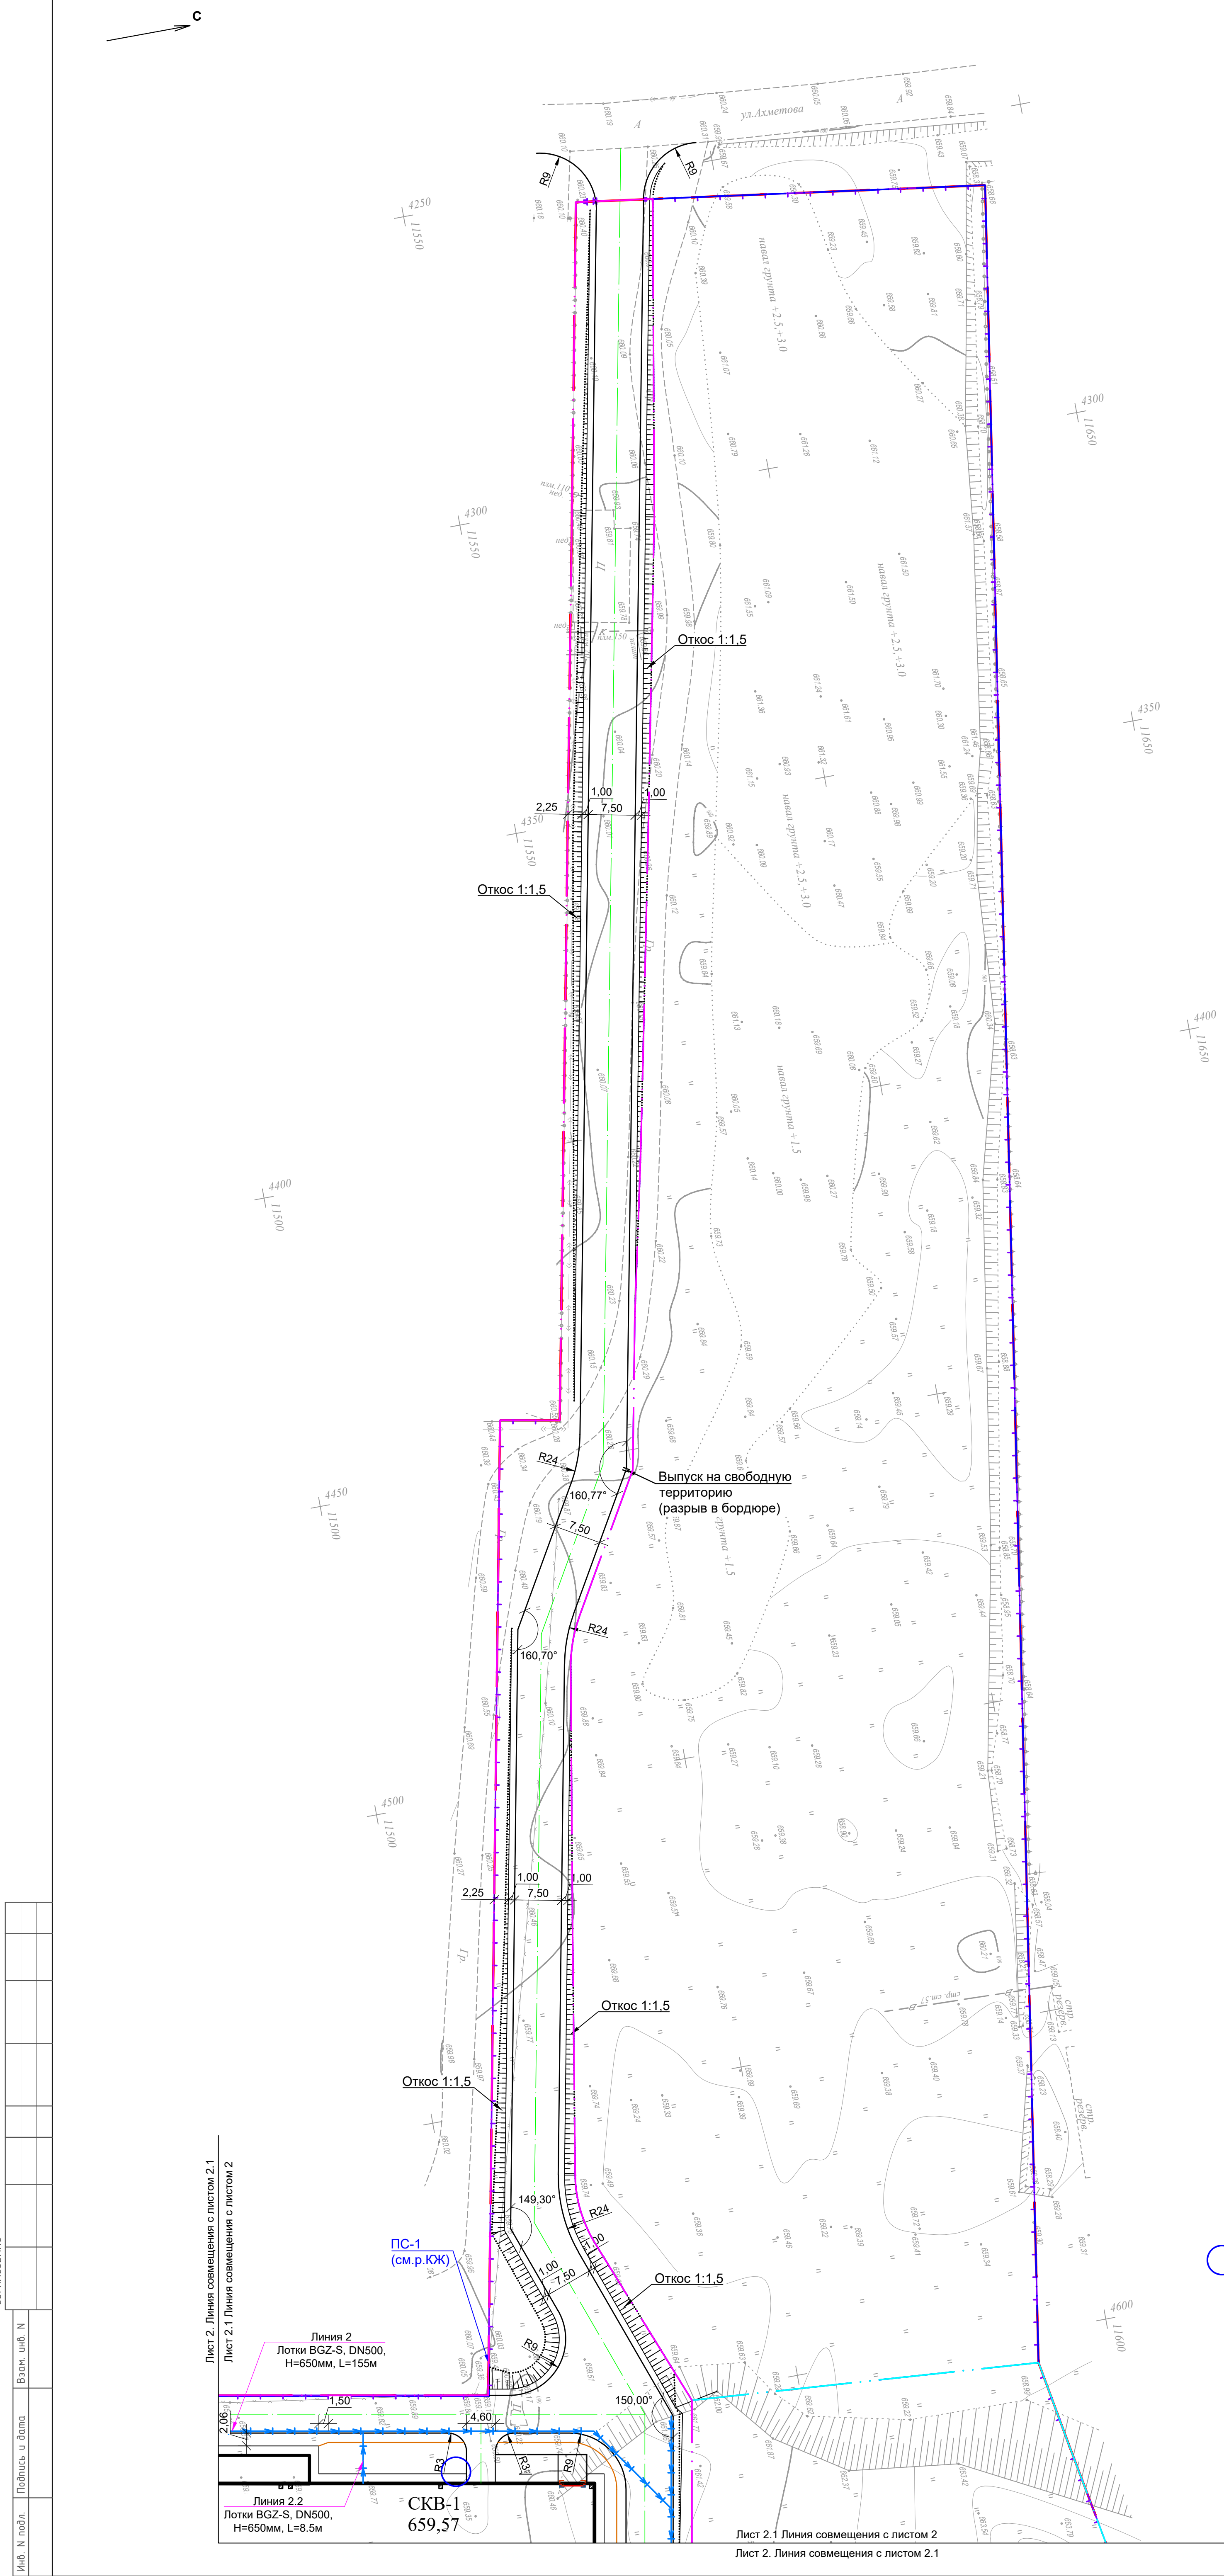

Ведомость жилых и общественных зданий и сооружений											
№ на ГП	Наименование и обозначение	Этажность	Количество			Площадь, м2				Строительный объем, м3	
			Зданий	Квартир		Застройки		Общая нормируемая		здания	всего
				зданий	всего	здания	всего	здания	всего		
1	Склад	1	1			19714	19714	20734.43	20734.43		
2	КПП										
3	КТПН										
4	Насосная станция										
5	Пожарный резервуар										
6	БМК										
7	ШГРП										
8	Резервуар ливневых стоков										
9	Стоянка для легковых автомобилей на 66 м/м в т.ч. 7 м/м для МГН										
10	Стоянка для большегрузового транспорта на 7 м/м										
11	Стоянка для большегрузового транспорта на 10 м/м										
12	Площадка ТБО										
13	ДГУ										
14	Площадка для отдыха										
15	ЛОС										

Условные обозначения:

- граница участка по ГосАКТУ

- условная граница I очереди строительства

- условная граница II очереди строительства

- условная граница III очереди строительства

- условная граница IV очереди строительства

- ж/б подпорная стена

- водоотводной лоток

- ограждение

СКВ-3
659,82

- скважина, справа - номер скважины

- абсолютная отметка устья скважины

Схема блокировки листов

Лист 2.1

Лист 2

Данный лист читать совместно с л. ГП-2


19-06-2024-ГП					Строительство склада под размещение и обслуживание производственной базы по адресу: г. Алматы, р-н Турксибский, мкр. Альмерек, ул. Бейбітшілік, уч.4								
Изм.	Кол.	Лист	№ док	Подпись	Дата	Общеплощадочные материалы		Стадия	Лист	Листов			
ГИП		Косаев Д.			16.08.	Разбивочный план М 1:500		РП	2.1	Листов			
ГАП		Бадалова К.			16.08.								
Разработал		Абдыкалыков			16.08.	ТОО "Алматынская проектная компания" Гос. лицензия №23014892							
Н.контр.		Гирас А.			16.08.								

Инф. N подл.

Подпись и дата

Взам. инб. N

СОГЛАСОВАНО

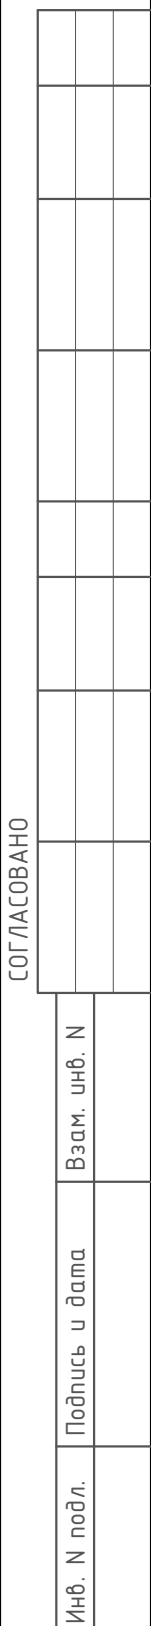

Условные обозначения:


- - граница участка по ГосАКТу
- - условная граница I очереди строительства
- - условная граница II очереди строительства
- - условная граница III очереди строительства
- - условная граница IV очереди строительства
- - ж/Б подпорная стена
- ⇄ - водоотводный лоток
- - ограждение

Схема блокировки листов

Лист 3.1

Лист 3

						19-06-2024 - ГП			
						Строительство склада под размещение и обслуживание производственной базы по адресу: г. Алматы, р-н Турксибский, мкр. Альмерек, ул. Бейбітшілік, уч.4			
Изм.	Кол.	Лист	№ док	Подпись	Дата				
ГИП	Касаев Д.				16.08	Общеплощадочные материалы		Стадия	Листов
ГАП	Бадалова К.				16.08	РП	3		
Разработчик	Абдыкалиев А.				16.08	План организации рельефа М 1:500		100 "Алматинская провинция" компания" Гос. лицензия №23014892	
Нач.проект.	Сигор А.				16.08				

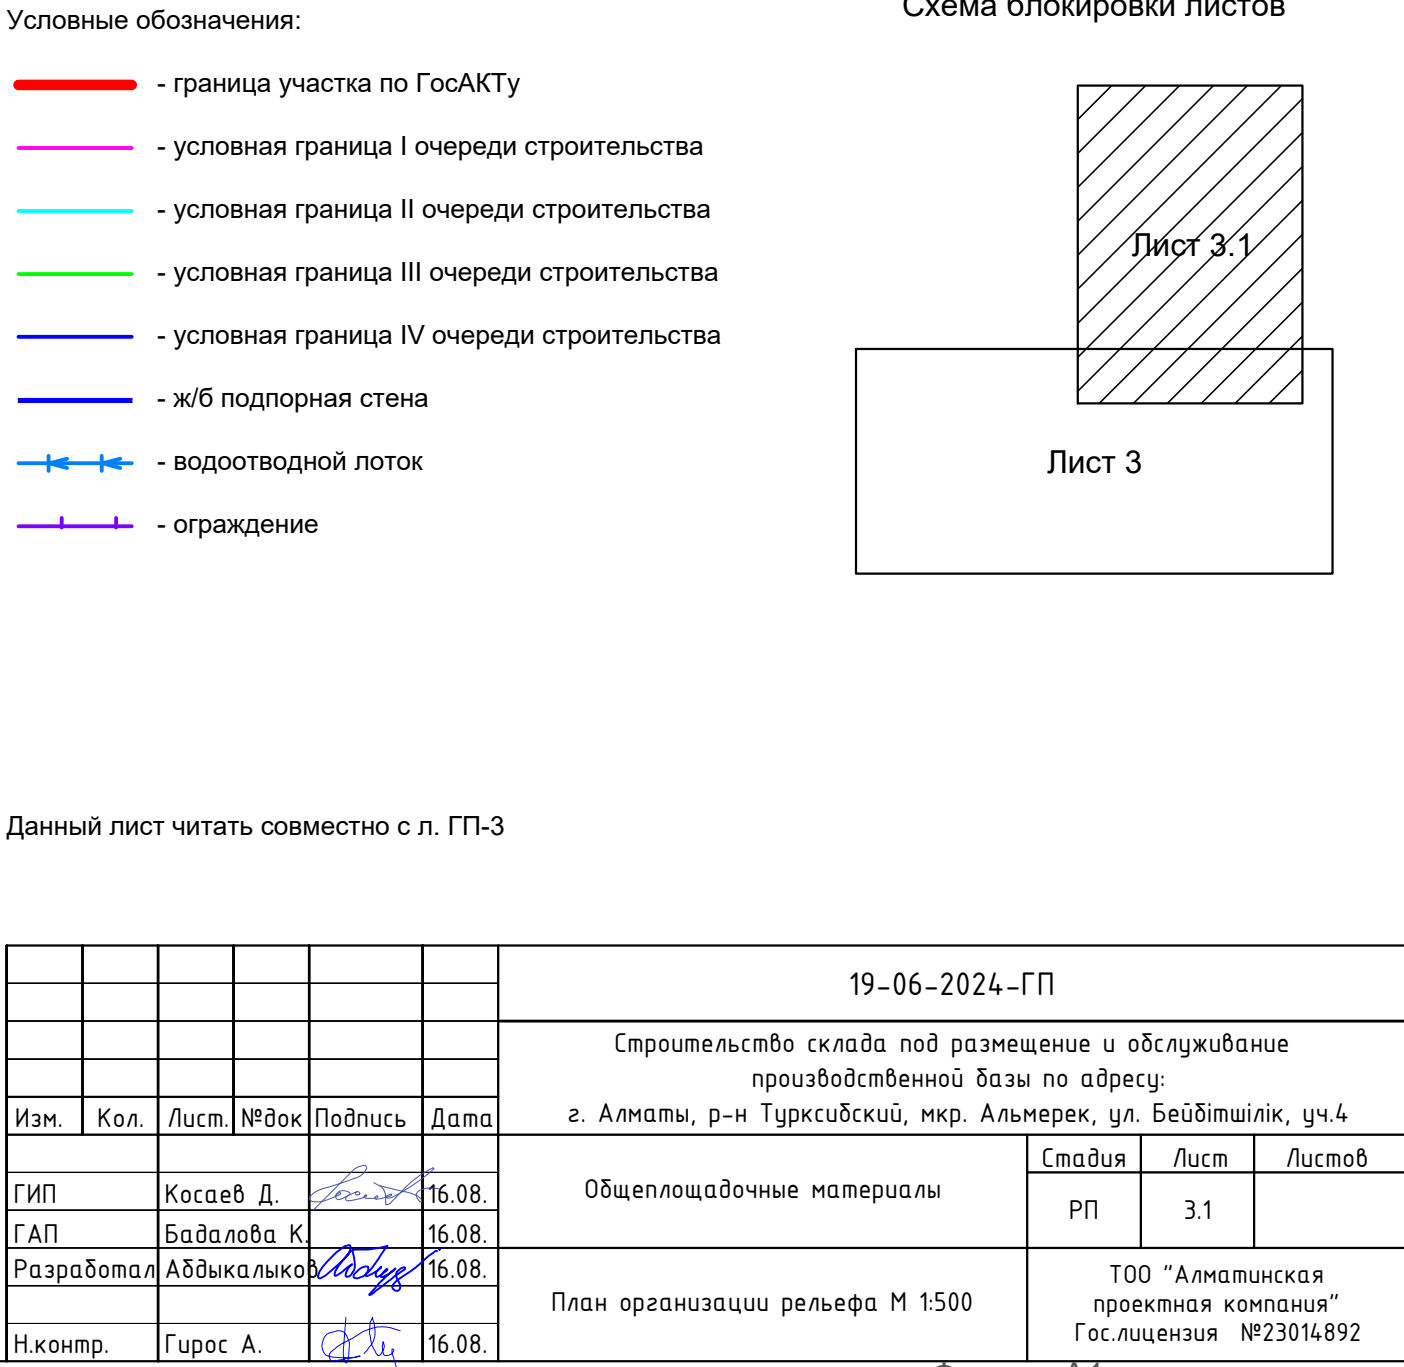

** В карьере
 *** В отвале

Лист 4.1

Лист 4

-  - граница участка по ГосАКТу
-  - условная граница I очереди строительства
-  - условная граница II очереди строительства
-  - условная граница III очереди строительства
-  - условная граница IV очереди строительства
-  - ж/б подпорная стена
-  - водоподводный лоток

Насыщенность	0	+60	+122	+483	+1833.5	+2964.5	+3533	+3798.5	+3954	+4130	+4290.5	+4714.5	+4820.5	+4762	+4598	+4709.5	+4655.5	+4729	+2643	+110.5	+60911.5
Выемка	0	0	0	0	0	0	0	0	0	0	-10.5	-6.5	0	0	-25	-21.5	-1.5	-12.5	-20	-171	

Данный лист читать совместно с л. ГП-4.1

					19-06-2024 – ГП				
Строительство склада под размещение и обслуживание производственной базы по адресу: г. Алматы, р-н Тургуссайский, мкр. Алымерк, уч. №Бейбітшілік, уч.4									
Изм.	Кол.	Лист	№дока	Подпись	Дата				
ГИП	Касаев Д.				16.08	Общеплощадочные материалы			
ГАП	Бабалова К.				16.08	Склад	4	Листов	
Разработа	Абдыкаликов				16.08	РП			
Исполн.пр.	Сирот А.				16.08	План земельная масс М 1500			
						ТОО "Алматынская проектная компания" Гос. лицензия №231014892			

Формат A1x1.5


Условные обозначения:

- граница участка по ГосАКТу
- условная граница I очереди строительства
- условная граница II очереди строительства
- условная граница III очереди строительства
- условная граница IV очереди строительства
- ж/б подпорная стена
- водосточный лоток
- ограждение
- наземные тактильные плитки
- озеленение (газон)
- укрепление откосов (дерн)

Схема блокировки листов

Лист 6.1

Лист 6

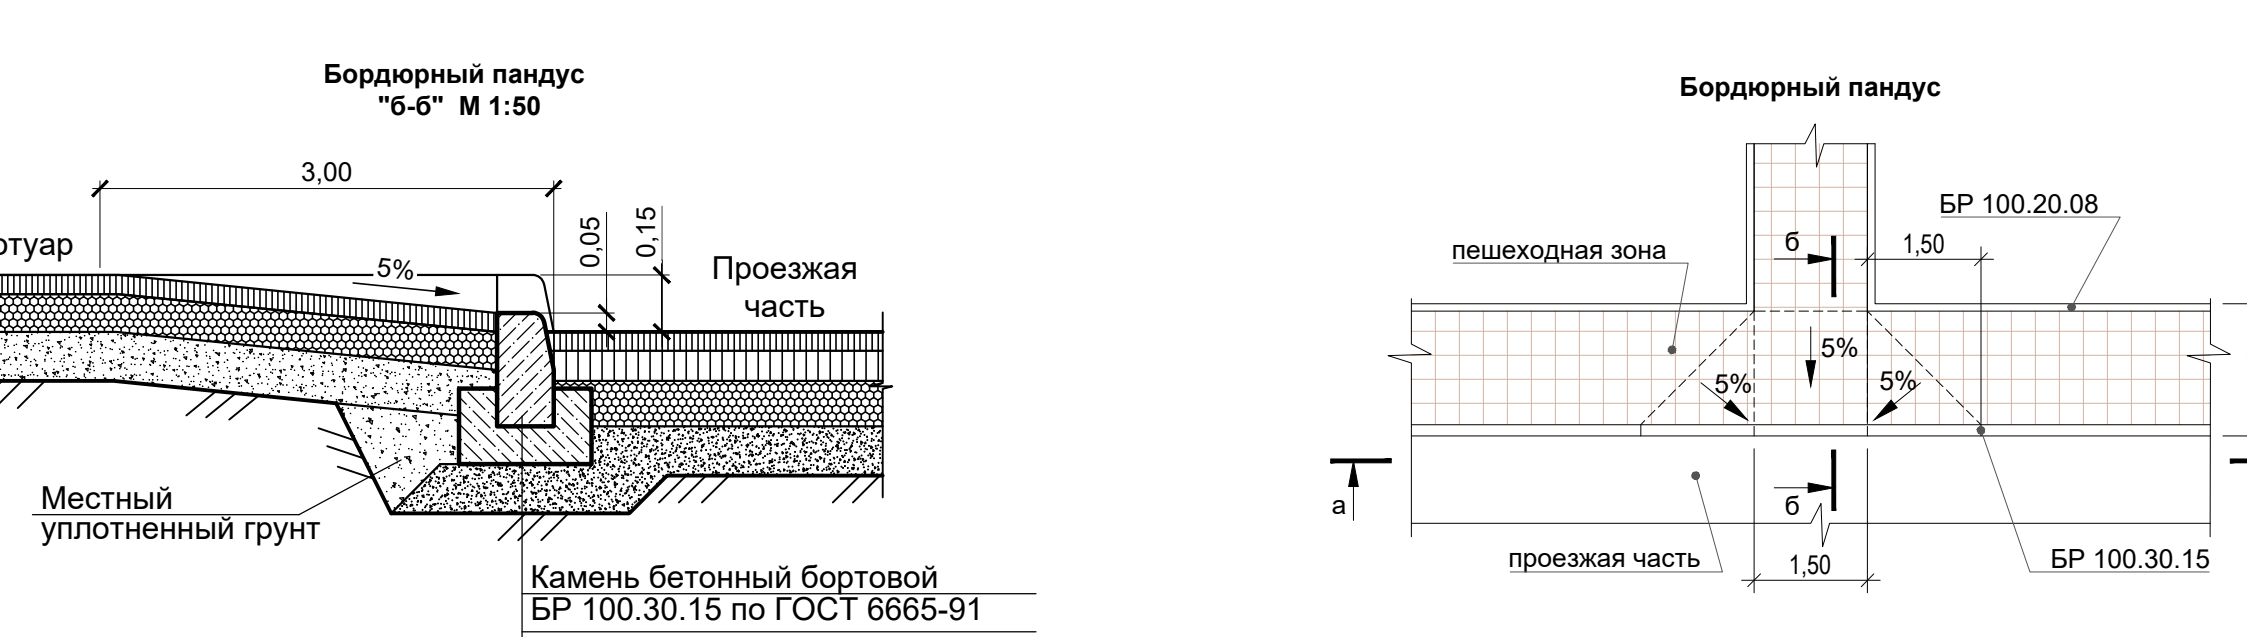Ведомость тротуаров, дорожек и площадок

	Поз.	Наименование	Тип	Площадь покрытия, м2		Примечание	
				на уч.	вне уч.		
	1	Покрытие проездов, площадок, автостоянок из асфальтобетона		1	20308,78	326,27	
	2	Покрытие тротуаров, дорожек и площадок из бортовой плитки		2	1883,27	-	
	3	Наземные тактильные плитки			242,25		
	4	Покрытие отмостки из асфальтобетона		3	832,33	-	
	5	Нерегулируемый пешеходный переход в местах повышенной опасности, ширина - 4,0м.			(129,6)		СТ ФК П124-2011 Табл.А.1.1.н.1,4.
		Итого:			23266,63	326,27	
	6	Бетонный бортовой камень БР100.30.15 ГОСТ 6665-91	п.м.		3230	92	
	7	Бетонный бортовой камень БР100.20.8 ГОСТ6665-91	п.м.		1052	-	

Ведомость элементов озеленения

Поз.	Наименование породы или вида насаждения	Возраст, лет	Кол-во, м2 на уч.	Примечание
1	Озеленение газомом, в т.ч.: м²		7904.05	-
	- газом посевной		6258.02	-
	- укрепление откосов дерном		1646.03	-

Ведомость малых архитектурных форм и переносных изделий

Поз.	Обозначение	Наименование	Кач. шт.	Примечание
1	8601-0302-0306	Скema антивандальная	шт. 20	УСН РК 8.02-03-20
2	8601-0303-0204	Узел "Сатурн"	шт. 13	УСН РК 8.02-03-20
3	8601-0307-0104	Навес над мусорными баками на 3 шт.	2	УСН РК 8.02-03-20
4		Контейнер ТБО	шт. 4	СТ РК 1231-2004
5	8601-0602-0601	Ограждение из панелей с прутками и металл. стойками 2,50х2,03(н)м	шт. 275	УСН РК 8.02-03-20
6	8601-0602-0602	Ограждение из панелей с прутками и металл. стойками 3,00х2,23(н)м	шт. 1770	УСН РК 8.02-03-20
7	8601-0605-0208	Ворота распашные, из панелей с прутками и металл. стойками 6,0х2,5(н)м	шт. 4	УСН РК 8.02-03-20
8	8601-0605-0404	Калитка распашная из сетчатых панелей и металл. стойками 1,0х2,5(н)м	шт. 2	УСН РК 8.02-03-20
9	571-102-0104	Шлагбаум автоматический	шт. 1	АГСК-3
10	247-105-1439	Боллард, (без системы управления и подсветки)	шт. 4	АГСК-3
11	Искусственная неровность ГОСТ 18801-08	Колоидный элемент	шт. 136	
		Осевой элемент	шт. 20	

Ведомость тактильных указателей

Поз.	Обозначение	Наименование	Кол. шт.	Примечание
1	Тип 1	Контрастный наземный тактильный указатель с продольными рифами (такт. плиты из бетона М500 (500х500х5мм))	888	ГОСТ Р 52875-2007
2	Тип 2	Контрастный наземный тактильный указатель с конусообраз. рифами (такт. плиты из бетона М500 (500х500х5мм))	81	ГОСТ Р 52875-2007
3		Пламенный-пламенный пазловый	м3	4,85

