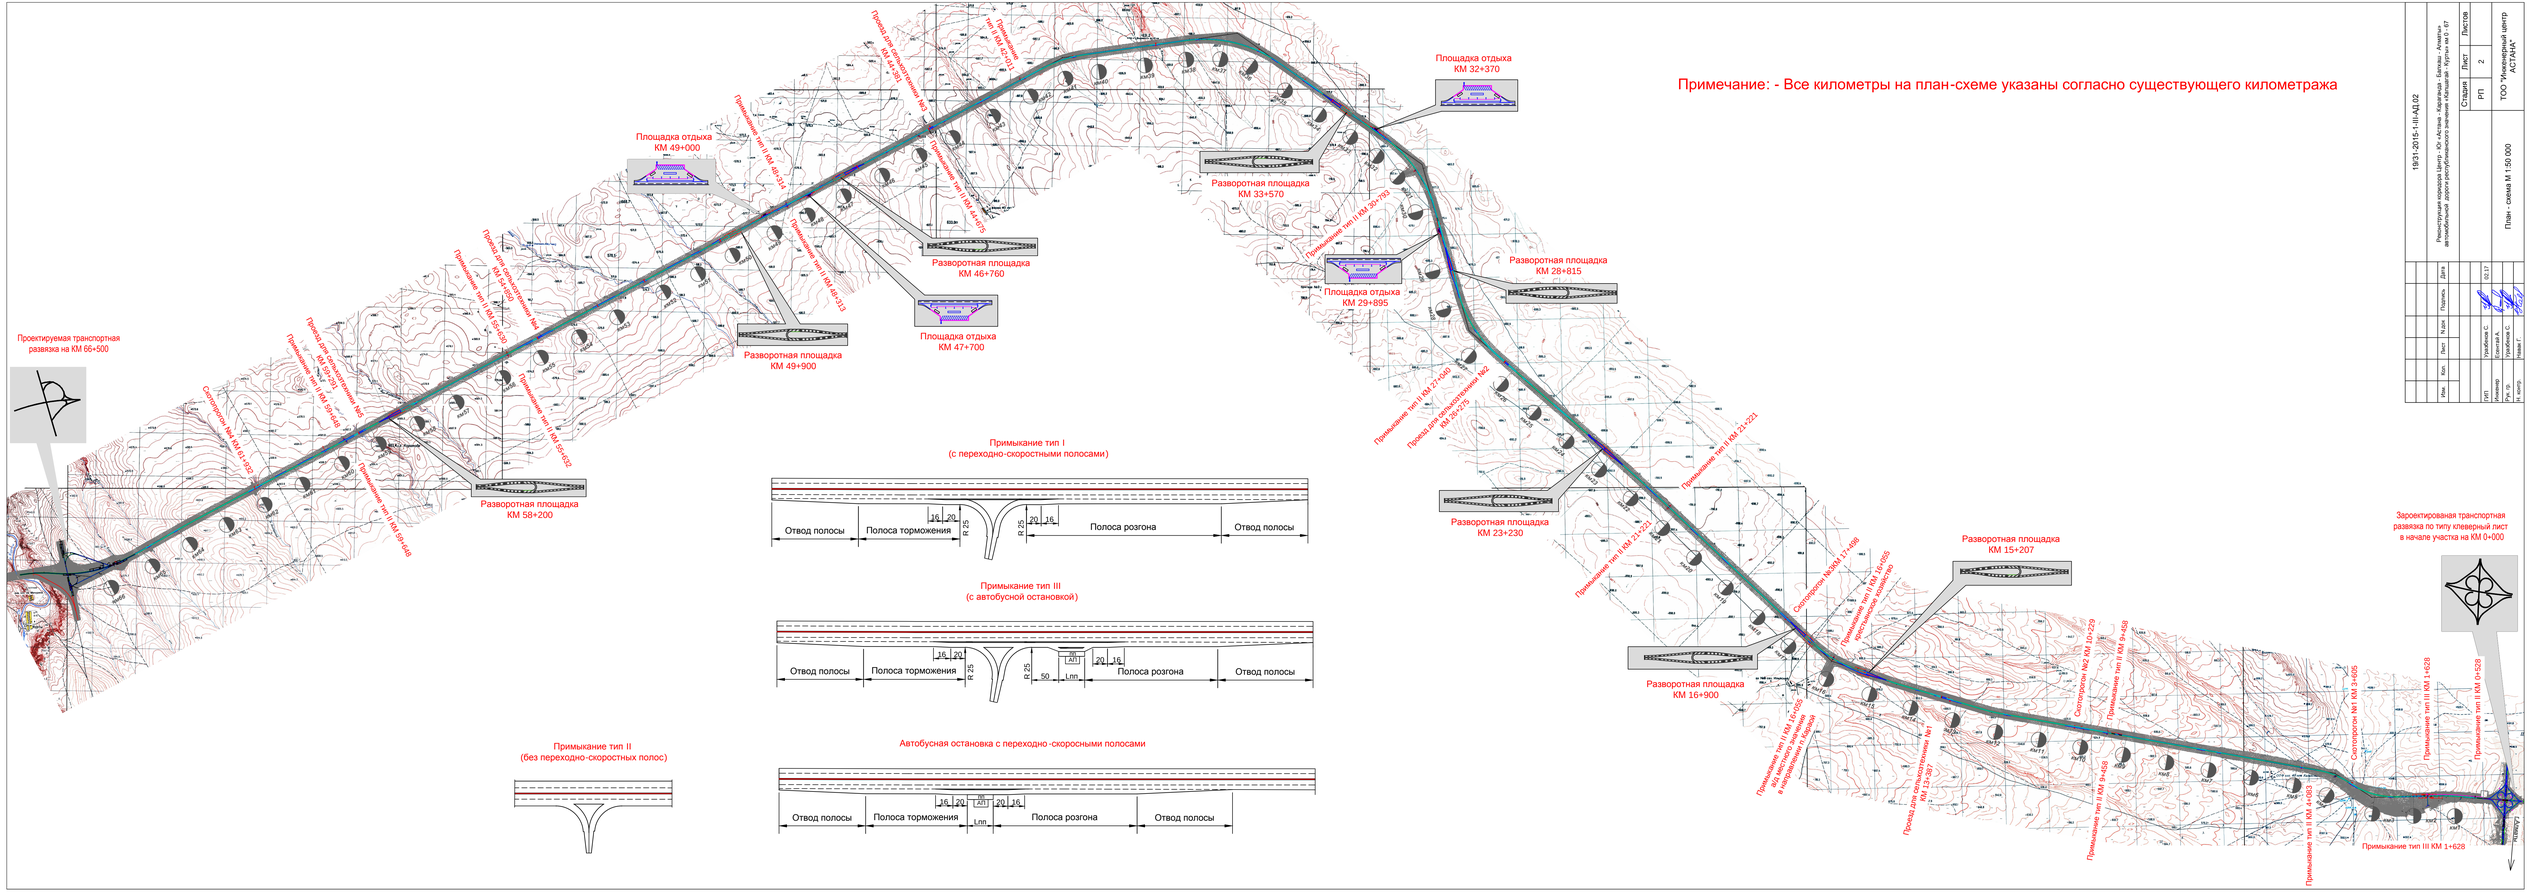
Примечание: - Все километры на план-схеме указаны согласно существующего километража
Проектируемая транспортная развязка на КМ 66+500
Площадка отдыха КМ 49+000
Площадка отдыха КМ 32+370
Площадка отдыха КМ 29+895
Площадка отдыха КМ 47+700
Разворотная площадка КМ 58+200
Разворотная площадка КМ 49+900
Разворотная площадка КМ 46+760
Разворотная площадка КМ 33+570
Разворотная площадка КМ 28+815
Разворотная площадка КМ 23+230
Разворотная площадка КМ 16+900
Разворотная площадка КМ 15+207
Примыкание тип I КМ 66+500
Примыкание тип II КМ 58+653
Примыкание тип II КМ 58+459
Примыкание тип II КМ 58+448
Примыкание тип II КМ 49+313
Примыкание тип II КМ 46+605
Примыкание тип II КМ 42+931
Примыкание тип II КМ 32+783
Примыкание тип II КМ 27+000
Примыкание тип II КМ 21+221
Примыкание тип II КМ 21+222
Примыкание тип II КМ 17+605
Примыкание тип II КМ 9+458
Примыкание тип II КМ 3+605
Примыкание тип III КМ 1+628
Примыкание тип II КМ 0+528
Съезд/въезд №1 КМ 61+082
Съезд/въезд №2 КМ 59+293
Съезд/въезд №3 КМ 44+430
Съезд/въезд №4 КМ 27+275
Съезд/въезд №5 КМ 17+605
Съезд/въезд №6 КМ 13+397
Съезд/въезд №7 КМ 10+229
Съезд/въезд №8 КМ 9+458
Съезд/въезд №1 КМ 3+605
Проезд для сельхозтехники №1 КМ 61+082
Проезд для сельхозтехники №2 КМ 59+293
Проезд для сельхозтехники №3 КМ 44+430
Проезд для сельхозтехники №4 КМ 27+275
Проезд для сельхозтехники №5 КМ 13+397
Примыкание тип II КМ 17+605 без переходно-скоростных полос в автобусной остановке
Спроектированная транспортная развязка по типу клеверный лист в начале участка на КМ 0+000
Примыкание тип II КМ 1+628
Примыкание тип III КМ 1+628
Примыкание тип I
(с переходно-скоростными полосами)
Примыкание тип III
(с автобусной остановкой)
Примыкание тип II
(без переходно-скоростных полос)
Автобусная остановка с переходно -скоросными полосами
Отвод полосы
Полоса торможения
Полоса разгона
Lпп
R 25
R 50
J6
20
АП
19/31-2015-1-III-АД.02
Реконструкция коридора Центр – Юг «Астана – Караганда – Балхаш – Алматы» автомобильной дороги «Караганда – Балхаш – Алматы» км 67
Стадия
Лист
Листов
РП
2
ТОО "Инженерный центр АСТАНА"
План - схема М 1:50 000
Разработал
Проверил
Н.контр.
ГИП
Утвердил
Урякова С.
Есенгина А.
Назарова С.
Нуркенов
Дата
02.17