



БЮРО
ИНЖЕНЕРНОГО
ПРОЕКТИРОВАНИЯ

ГСЛ № 014307
010000, Казахстан,
город Нур-Султан,
район Есиль,
проспект Кабанбай Батыр,
здание 11/4,
БЦ «BÜRONAUS»

Рабочий проект

"Строительство частной школы на 700 ученических мест, г.
Нур-Султан, район Есиль, в районе пересечения улиц
Ф.Онгарсыновой и К.Кайсенова
(без наружных инженерных сетей)"

ТОМ 6

1021-PBED-DD-ПОС

Проект организации строительства

Нур-Султан 2022 г.





БЮРО
ИНЖЕНЕРНОГО
ПРОЕКТИРОВАНИЯ

ГСЛ № 014307
010000, Казахстан,
город Нур-Султан,
район Есиль,
проспект Кабанбай Батыр,
здание 11/4,
БЦ «BÜROHAUS»

Рабочий проект

"Строительство частной школы на 700 ученических мест, г.
Нур-Султан, район Есиль, в районе пересечения улиц
Ф.Онгарсыновой и К.Кайсенова
(без наружных инженерных сетей)"

ТОМ 6

1021-PBED-DD-ПОС

Проект организации строительства


Генеральный директор:

Бюро
Инженерного
Проектирования

Гузырь Р.А.

ГИП:

Балманов В.В.

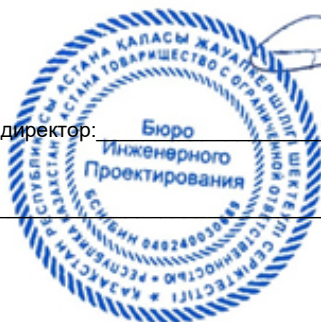

Нур-Султан 2022 г.

СОДЕРЖАНИЕ ПРОЕКТА

№№ пп	Наименование	Стр.
1	2	3
1	Пояснительная записка.	
1.1	Общая часть.	3
1.2	Характеристика условий строительства.	4
1.3	Создание геодезической основы.	6
1.4	Обеспечение строительства электроэнергией, водой, сжатым воздухом и связью.	6
1.5	Обеспечение строительства материалами и рабочими кадрами.	7
2	Организационно-технологические схемы возведения объекта.	
2.1	Методы производства основных строительных работ.	7
2.2	Монтаж внутренних санитарно-технических систем.	11
2.3	Электротехнические устройств.	14
3	Производство работ зимних условиях.	16
4	Охрана труда и техника безопасности.	
4.1	Нормативные документы.	19
4.2	Охрана труда при производстве работ.	20
4.3	Электробезопасность при производстве работ.	24
4.4	Меры безопасности при проведении гидроиспытаний.	25
4.5	Санитарно-эпидемиологические требования.	25
5	Контроль качества строительно-монтажных работ.	
5.1	Общие положения.	30
5.2	Контроль качества отдельных видов работ.	31
5.3	Лабораторный контроль.	33
5.4	Геодезический контроль.	34
6	Меры пожарной безопасности при производстве работ.	36
7	Охрана окружающей среды при строительстве.	40
8	Расчет продолжительности строительства.	41
9	Потребность в основных строительных машинах, механизмах и автотранспорте.	42
10	Расчет потребности в кадрах строителей.	43
11	Расчет потребности во временных зданиях и сооружениях.	43
12	Технико-экономические показатели.	44
Прил.1	Стройгенплан М 1:500.	

1. Пояснительная записка.

1.1 Общая часть.

Проект организации строительства **объекта** разработан на основании следующих материалов и нормативных документов:

- задания на проектирование;
- проектно-сметной документации;
- СН РК 1.03-00-2011 «Строительное производство. Организация строительства предприятий, зданий и сооружений»;
- Правила организации деятельности и осуществления функций заказчика (застройщика), утвержденные приказом Министра национальной экономики Республики Казахстан от 19 марта 2015 года № 229;
- СН РК 1.03-01-2016 «Продолжительность строительства и задел в строительстве предприятий, зданий и сооружений. Часть I»;
- СП РК 1.03-102-2014* «Продолжительность строительства и задел в строительстве предприятий, зданий и сооружений. Часть II» с изменениями и дополнениям в соответствии с приказами Комитета по делам строительства и жилищно-коммунального хозяйства Министерства по инвестициям и развитию Республики Казахстан от 26 июня 2017 №131-НК и 1 августа 2018 года №171-НК);
- Пособие по разработке проектов организации строительства и проектов производства работ для сельскохозяйственного строительства.
- СН РК 1.03-05-2011, СП РК 1.03-106-2012 «Охрана труда и техника безопасности в строительстве»;
- СН РК 1.03-03-2018 «Геодезические работы в строительстве»;
- СН РК 5.03-07-2013 «Несущие и ограждающие конструкции»;
- СН РК 2.02-01-2014 «Пожарная безопасность зданий и сооружений»;
- СН РК 5.01-01-2013 «Земляные сооружения, основания и фундаменты»;
- СН РК 4.02-01-2014 «Отопление, вентиляция и кондиционирование»;
- СН РК 2.01-01-2013 «Защита строительных конструкций от коррозии»;
- СН РК 4.04-07-2013 «Электротехнические устройства»;
- СН РК 4.02-03-2012 «Системы автоматизации»;
- СП РК 2.04-01-2017* «Строительная климатология»;
- СП РК EN 1991-1 «Воздействия на несущие конструкции»;
- СП РК EN 1993-1 «Проектирование стальных конструкций»;
- СНиП РК 5.04-18-2002 «Металлические конструкции, правила производства и приемки работ»;
- СН РК 4.01-02-2013 «Внутренние санитарно-технические системы»;
- СП «Санитарно-эпидемиологические требования к условиям труда и бытового обслуживания при строительстве, реконструкции, ремонте и вводе, эксплуатации объектов строительства», утвержденные приказом Министра здравоохранения РК от 16 июня 2021 года №ҚР ДСМ-49;
- СП «Санитарно-эпидемиологические требования к объектам общественного питания», утвержденные приказом Министра здравоохранения РК от 17 февраля 2022 года № ҚР ДСМ-16.

Проект организации строительства разработан согласно СН РК 1.03-00-2011 «Строительное производство. Организация строительства предприятий, зданий и сооружений» и состоит из:

- пояснительной записки;
- организационно-технологических схем возведения зданий и сооружений;
- мероприятий по производству работ в зимних условиях;
- требований по охране труда и технике безопасности;
- требований по контролю качества выполненных работ;
- мер пожарной безопасности при строительстве;
- мероприятий по охране окружающей среды;
- стройгенплана М 1:500;
- указаний о порядке построения геодезической разбивочной основы.

Строительство зданий и сооружений осуществляется в два периода: **подготовительный и основной.**

Для обеспечения планомерного развития строительства в **подготовительный** период необходимо выполнять работы в следующей технологической последовательности:

- сдача – приемка геодезической разбивочной основы для строительства;
- прокладка временных инженерных сетей;
- устройство временных дорог;
- размещение санитарно-бытовых, вспомогательных и складских помещений;
- устройство открытых складских площадок, организация связи;
- обеспечение строительной площадки противопожарным инвентарем, водоснабжением, освещением.

После окончания работ, указанных в подготовительном периоде, следует приступить к выполнению работ **основного** периода по строительству:

- Здания школы (поз.1), ТП (поз.2), КПП (поз.3).
- Благоустройства территории.

До начала строительного-монтажных работ заказчик обязан выполнить мероприятия по организации строительства объекта и подготовки строительной площадки в соответствии с параграфом 3 «Правил организации деятельности и осуществления функций заказчика (застройщика)», утвержденных приказом Министра национальной экономики Республики Казахстан от 19 марта 2015 года № 229.

1.2 Характеристика условий строительства.

Площадка проектируемой школы расположена на левом берегу реки Есиль, расположенной по адресу: город Нур-Султан, район «Есиль», в районе пересечения улиц Ф. Онгарсыновой и К.Кайсенова.

Поверхность земли характеризуется абсолютными отметками по устьям скважин 348,89÷349,52 м.

Гидрографическая сеть представлена р. Есиль.

Климат района строительства - резко континентальный.

Ветровая нагрузка -38 кгс/м².

Снеговая нагрузка – 100 кгс/м².

Глубина промерзания грунта - 208 см.

Климатологические данные для города Нур-Султан определены по СП РК 2.04-01-2017* «Строительная климатология» и геофизика согласно письму Казгидромета БП-7/82 от 16.02.98 г.

Средняя температура по месяцам, С

1	2	3	4	5	6	7	8	9	10	11	12
-15,1	-14,8	-7,7	5,4	13,8	19,3	20,7	18,3	12,4	4,1	-5,5	-12,1

Среднегодовая	3,2 С
Абсолютная минимальная	- 51,6 С
Абсолютная максимальная	- 41,6 С
Наиболее холодной пятидневки	-37,7 С
Продолжительность отопительного периода	226 суток

По климатическому районированию город Нур-Султан относится к 1-В району. Климатический район – холодный.

В пределах сжимаемой толщи грунтов выделены следующие **инженерно-геологические элементы**:

- ИГЭ-0 - Насыпной грунт из суглинка, темно-коричневого цвета, твердой консистенции, строительного мусор;
- ИГЭ-1 - Супесь, светло-коричневого и коричневого цветов, от твердой до текучей консистенции, с белыми пятнами карбонатов, с примесью органических веществ до 3,70%, с прослойками суглинка и песка мелкого мощностью до 20 см;
- ИГЭ-2 - Суглинок, светло-коричневого и коричневого цветов, от твердой до мягкопластичной консистенции, с прослойками супеси и песка мелкого мощностью до 20 см.;
- ИГЭ-3 - Песок средней крупности, коричневого цвета, водонасыщенный, полимиктового состава, с прослойками суглинка и песка различной крупности мощностью до 20 см;
- ИГЭ-4 - Песок гравелистый, коричневого цвета, водонасыщенный, полимиктового состава, с прослойками гравийного грунта с песчаным заполнителем и песка различной крупности мощностью до 20 см;
- ИГЭ-5 - Суглинок, пестро-рыжего цвета, твердой консистенции, местами с включениями дресвы, с пятнами ожелезнения и омарганцевания, с частыми переслаиваниями супеси;

Подземные воды на участке работ вскрыты в четвертичных отложениях и приурочены к песчаным отложениям. Установившийся УГВ по замеру на август 2021года зафиксирован на глубине от 2,60м до 3,40м, что соответствует абсолютным отметкам от 346,0м до 346,52м, за прогнозируемый рекомендуется принять уровень на 0,50÷1,0м выше установившегося на период изысканий.

Для исключения подтопления подземными и поверхностными водами территории в процессе эксплуатации, рекомендуется предусмотреть комплексную инженерную защиту (организация поверхностного стока, локальную защиту отдельных сооружений, создание надежной защиты водоотведения и т.д.).

1.3 Создание геодезической основы.

Геодезические работы в строительстве регламентируются требованиями СН РК 1.03-03-2018 «Геодезические работы в строительстве». На стадии подготовки строительной площадки необходимо выполнить вынос в натуру основных разбивочных

осей здания. Эти работы должны выполняться в объемах и с точностью, обеспечивающими при размещении и возведении объекта соответствие геометрических параметров проектной документации, требованиям строительных норм, правил и государственных стандартов. Для создания планово-высотной основы строительства использовать существующие реперы, привязанные к государственной геодезической сети.

Заказчик обязан создать разбивочную основу для строительства и не менее чем за 10 дней до начала строительно-монтажных работ передать поэтапно подрядчику техническую документацию на нее и закрепленные на площадке пункты основы. В процессе строительства детальные разбивочные работы выполняют ИТР генподрядчика.

Непосредственно перед выполнением разбивочных работ генподрядчик должен проверить неизменность положения знаков разбивочной сети здания путем повторных измерений элементов сети. Разбивочные сети следует наносить с привязкой от знаков внешней или внутренней разбивочных осей здания. Количество разбивочных осей, монтажных рисков указывается в ППР или проекте производства геодезических работ. Внутренняя разбивочная сеть сооружения создается в виде сети геодезических пунктов на горизонте сооружения.

Передачу точек плановой внутренней разбивочной сети с исходного на монтажный горизонт следует выполнять методами наклонного или вертикального проектирования. Точность передачи точек плановой разбивочной сети сооружения с исходного на монтажный горизонт следует контролировать путем сравнения расстояний и углов между соответствующими пунктами исходного и монтажного горизонтов. Главные разбивочные оси закрепляются четырьмя знаками — по два знака с каждой стороны здания. Расстояние между парными осевыми знаками должно быть в пределах 15-50м, для линейных сооружений — 100м. Осевые знаки не должны попадать в зону нарушения грунта при производстве строительно-монтажных работ. Знаки выставляются на расстоянии 15-30м от контура сооружения. Наименьшее расстояние допускается 3м от края котлована.

В процессе возведения здания следует проводить геодезический контроль точности геометрических параметров сооружения и конструктивов, которые являются обязательной составной частью производственного контроля качества. По результатам контрольной геодезической съемки генподрядчик или субподрядчик составляет исполнительную схему и передает ее на проверку заказчику вместе с актами, разрешающими дальнейшее производство работ.

1.4 Обеспечение строительства электроэнергией, водой, сжатым воздухом и связью.

Обеспечение строительства электроэнергией предусматривается от существующей трансформаторной подстанции согласно технических условий на временное электроснабжение.

Пожаротушение предусматривается специализированным автотранспортом.

Обеспечение строительства сжатым воздухом осуществляется от передвижной компрессорной установки.

Обеспечение строительства водой осуществляется от существующего водопровода.

Канализование предусмотрено во временные септики, с последующим вывозом спецавтотранспортом.

Обеспечение строительства средствами связи осуществляется подключением к существующим сетям.

1.5 Обеспечение строительства материалами и рабочими кадрами.

Организация обеспечения материалами решена на основании данных подрядной организации:

1. поставка материалов на строительную площадку производится в соответствии с графиком с базы подрядной организации, расположенной в г. Нур-Султан;
2. поставка материалов на базу принимается с ближайшей железнодорожной станции, открытой для коммерческих операций;
3. поставка материалов из стран ближнего и дальнего зарубежья осуществляется на базу подрядной организации со склада СВХ.

Обеспечение строительства рабочими кадрами производится за счет генподрядной и субподрядных организаций.

2. Организационно-технологические схемы возведения объекта.

Производство всех видов строительно-монтажных работ осуществляется только при наличии у лица, осуществляющего строительство, проекта производства работ и прочей технологической документации, согласованной и утвержденной в соответствии с Законодательством РК и действующей нормативной документацией.

Последовательность и технология строительных и монтажных работ, мероприятия по технике безопасности при производстве работ, контроль качества выполняемых работ детально разрабатывается строительной подрядной организацией в проекте производства работ.

2.1 Общестроительные работы.

Возведение здания школы рекомендуется производить в следующей технологической последовательности:

- выполнить земляные работы по отрывке котлована;
- выполнить работы по устройству свайного основания под ростверк;
- выполнить работы по устройству монолитных ж/б конструкции ниже отметки 0,000;
- выполнить земляные работы по устройству обратной засыпки;
- выполнить работы по устройству монолитных ж/б и металлических конструкций каркаса здания, ограждающих конструкций, заполнения проемов, кровли здания;
- выполнить работы по устройству внутренних инженерных сетей, наружной и внутренней отделки и монтажу технологического оборудования.

Работы по устройству котлована вести экскаватором с ковшом емкостью 0,65 – 1,0 м³ с погрузкой на автосамосвалы и вывозом во временный отвал на территории строительной площадки.

Забивку свай выполнять сваебойным агрегатом С-330 в соответствии с требованием СН РК 5.01-01-2013, СП РК 5.01-101-2013 «Земляные сооружения, основания и фундаменты». На строительной площадке места складирования свай должны быть расположены ближе к путям движения копров, чтобы подъем свай можно было выполнять копром без крана. Передвижение копров должно быть по возможности прямолинейным с минимальным числом поворотов. После перемещения копра на требуемую позицию его центрируют по оси забиваемой сваи. Выверяют вертикальность стрел в двух плоскостях. После этого копер закрепляют натяжными скобами или аутригерами, поднимают молот и закрепляют в верхнем положении. С

помощью каната и выносных блоков подтягивают сваю, поднимают и устанавливают ее на место погружения. После установки сваи на грунт и ее выверки молот медленно опускают на наголовник и под действием массы молота заостренный конец сваи вдавливается в грунт. При использовании дизель-молотов замеряют время работы молота на каждый метр погружения сваи и число ударов в 1 мин. Пробную забивку свай выполнять в присутствии представителя **ТОО «Бюро инженерного проектирования»**. Забивку каждой сваи необходимо отметить в журнале свайных работ и сводной ведомости. При прямолинейном расположении свай отдельными рядами или в кустах наибольшее распространение получила рядовая система погружения свай.

Бетонные и железобетонные работы на объекте осуществляются в соответствии с рабочими чертежами сооружений и конструкций и проекта производства работ с соблюдением требований СН РК 5.03-07-2013 «Несущие и ограждающие конструкции» и СН РК 1.03-05-2011, СП РК 1.03-106-2012 «Охрана труда и техника безопасности в строительстве».

При производстве бетонных работ следует учесть:

- применение прогрессивной технологии, машин и оборудования, обеспечивающих высокое качество бетонных и железобетонных работ;
- применение индустриальных способов ведения арматурных работ с максимальным использованием сварной арматуры в виде сварных сеток и каркасов, пространственных блоков с приваренными к ним закладными деталями и прикрепленной к ним опалубкой (арматурно-опалубочные блоки) с минимальным применением штучной (прутковой) арматуры и т. п.;
- широкое применение инвентарной опалубки и многократную ее оборачиваемость;
- приготовление бетонной смеси на механизированных и автоматизированных заводах.

Бетонирование фундаментов производить только после документальной приемки работ по устройству основания. Обратную засыпку пазух котлована производить сразу после бетонирования монолитных ж/б конструкций ниже отметки 0,000 и устройства их гидроизоляции. Засыпку грунта в пазухи котлована вести бульдозером послойно, слоями толщиной 0,2-0,3м., с уплотнением каждого слоя ручными электрическими или пневмотрамбовками. Засыпаемый грунт должен быть без органических включений. Грунт для обратной засыпки и подсыпки подвозить из временного отвала. При выполнении работ необходимо составить акт освидетельствования скрытых работ «Акт приёмки обратных засыпок и оснований под полы» согласно СН РК. 1.03-00-2011 «Строительное производство. Организация строительства предприятий, зданий и сооружений».

Для организации строительного потока здание делится на ярусы по вертикали и участки (захватки) по горизонтали.

Детальная разбивка здания на ярусы и захватки, технология производства бетонных, каменных и монтажных работ разрабатывается подрядной строительной организацией в проекте производства работ.

Строительные работы при возведении здания школы производить с помощью стационарного башенного крана **QTZ-80** грузоподъемностью до 8т, с балочной стрелой длиной 55м и высотой подъема крюка до 42м или другим краном аналогичных параметров.

Монтаж сборных конструкций и подачу материалов к месту укладки при возведении зданий ТП и КПП рекомендуется производить автомобильным краном **КС-**

55730 грузоподъемностью до 32т, вылетом стрелы до 26м, высотой подъема крюка до 32м или другим краном аналогичных параметров.

Подачу бетонной смеси производить стационарным или автобетононасосом, а также переносными бадьями-бункерами с помощью крана.

Армирование монолитных ж/б конструкций производится готовыми арматурными каркасами. При установке арматуры необходимо обеспечить предусмотренные проектом толщину защитного слоя и расстояние между рядами арматуры. При армировании конструкций для поддержания каркасов в проектом положении и для обеспечения сохранения защитного слоя бетона необходимо устанавливать фиксаторы. Приемка смонтированной арматуры оформляется актом на скрытые работы. Контроль качества сварных соединений сводится к их наружному осмотру и последующему механическому испытанию сварных соединений или к проверке их с помощью неразрушающих (адеструктивных) методов испытания.

Основным технологическим требованием к укладке бетонной смеси является обеспечение монолитности бетонируемой конструкции и необходимого уплотнения бетонной смеси. Для обеспечения монолитности железобетонной конструкции рекомендуется осуществлять непрерывную укладку бетонной смеси. При возникновении необходимости перерыва в бетонировании устраиваются рабочие швы. Рабочие швы в вертикальных элементах должны быть горизонтальными и перпендикулярными граням элемента. В балках, прогонах и плитах рабочие швы располагаются вертикально. Места сопряжения ранее уложенного и свежего бетона рекомендуется устраивать в нулевых точках расчетных эпюр моментов.

Уход за бетоном заключается в обеспечении температурно-влажностных условий, необходимых для нормального твердения. Бетон защищают от преждевременного обезвоживания укрытием бетонных поверхностей мешковиной, влажными опилками, покрытием пленкообразующими составами или полимерными пленками и периодическим поливом водой (при температуре более 5 градусов). Все мероприятия по уходу за бетоном фиксируются в журнале производства бетонных работ.

Распалубливание конструкций производится по достижении бетоном заданной прочности. При распалубке первыми снимают боковые элементы опалубки. Элементы опалубки, воспринимающие вес бетона, распалубливают при достижении бетоном следующей прочности (% от проектной): для плит и сводов пролетом до 2м — 50%; балок и прогонов пролетом до 8м — 70%; несущих конструкций пролетом свыше 8м — 100%.

Распалубка ведется поэтажно. Стойки перекрытия, находящиеся непосредственно под бетонируемым перекрытием, оставляют полностью, а стойки нижележащего перекрытия оставляют под балками и прогонами, имеющими пролет более 4м. Опалубку удаляют полностью, если бетон в нижележащих перекрытиях достиг проектной прочности.

Требования к укладке и уплотнению бетонных смесей даны в таблице:

Параметры	Величина параметра	Контроль (метод, объем, вид регистрации)
1. Высота свободного сбрасывания бетонной смеси в опалубку конструкции:		Измерительный, 2 раза в смену, журнал работ
колонн	не более, м 5,0	
перекрытий	1,0	
стен	4,5	
не армированных конструкций	6,0	
густоармированных	3,0	

2. Толщина укладываемых слоев бетонной смеси:		Измерительный, 2 раза в смену, журнал работ
при уплотнении смеси ручными глубинными вибраторами	Не более 1,25	
при уплотнении смеси поверхностными вибраторами в конструкциях:	длины рабочей части вибратора	
не армированных	40	
с одиночной арматурой	25	
с двойной	12	

Минимальная прочность бетона при распалубке загруженных конструкций, в том числе от вышележащего бетона (бетонной смеси), определяется проектом производства работ.

Метод контроля за прочностью бетона – измерительный, по ГОСТ 10180-12 и ГОСТ 18105-2010.

Запись контроля производится в журнале работ.

Порядок установки и приемки опалубки, демонтажа опалубки, очистки и смазки детально разрабатывается в проекте производства работ.

Движение людей по забетонированным конструкциям и установка опалубки вышележащих конструкций допускается после достижения бетоном прочности не менее 1,5 МПа.

Прочность бетона, морозостойкость, плотность, водонепроницаемость, деформативность, а также другие показатели, установленные проектом, следует определять согласно требованиям действующих государственных стандартов.

Изготовление, монтаж и приемку металлических конструкций необходимо осуществлять строго в соответствии с требованиями СНиП РК 5.04-18-2002 «Металлические конструкции, правила производства и приемки работ».

Монтаж металлических конструкций здания разрешается только при наличии у лица, осуществляющего строительство, Проекта производства работ и прочей технологической документации, согласованной и утвержденной в соответствии с Законом РК и действующей нормативной документацией.

Предварительную укрупнительную сборку металлоконструкций осуществлять на специальных стендах, установленных на временных площадках под кондукторы предварительной укрупнительной сборки.

Сборка конструкций должна производиться только из выправленных деталей и элементов, очищенных от заусенцев, грязи, масла, ржавчины, влаги, льда и снега. При этом должна быть произведена подгонка всех соединений, включая расверливание монтажных отверстий, и установлены фиксирующие устройства.

При укрупнительной сборке металлических конструкций должен быть обеспечен контроль за выполнением требований Технического регламента Республики Казахстан «Требования к безопасности металлических конструкций», детализированных чертежей металлических конструкций, технологического процесса с занесением результатов контроля в сдаточную документацию.

При сборке конструкций и деталей не должно допускаться изменение их формы, а при кантовке и транспортировании - их остаточное деформирование.

Перенос и кантовка краном тяжелых и крупногабаритных конструкций и их элементов, собранных только на прихватках, не допускаются без применения приспособлений, обеспечивающих неизменяемость их формы.

При установке монтажных элементов в проектное положение должны быть обеспечены:

- их устойчивость и неизменяемость на всех стадиях монтажа;

- безопасность производства работ;
- точность их положения с помощью постоянного геодезического контроля;
- прочность монтажных соединений.

Конструкции необходимо устанавливать в проектное положение по принятым ориентирам (рискам, штырям, упорам, граням).

Устанавливаемые монтажные элементы до расстроповки должны быть надежно закреплены кондукторами, подкосами, струбцинами для обеспечения безопасности.

До окончания выверки и надежного (временного или проектного) закрепления установленного элемента не допускается опирать на него вышележащие конструкции.

При монтаже металлических конструкций должен быть обеспечен контроль за выполнением требований Технического регламента Республики Казахстан «Требования к безопасности металлических конструкций», проекта производства работ, нормативно-технических документов с занесением результатов в исполнительную документацию на монтажные работы (акты, журналы).

Кладка стен и перегородок производится комплексным методом, при котором в процессе возведения стен выполняются работы по устройству перемычек, заполнению проёмов и др. Все работы на высоте должны производиться с инвентарных лесов, телескопических подмостей. Рекомендуется применение инвентарных сборно-разборных лесов ТБЛК, предназначенных для выполнения строительных работ на высоте. Основные параметры лесов, м.: ширина настила-2, шаг стоек вдоль стены - 2, расстояние между стойками перпендикулярно к стене - 1,6. Установку настилов и перил вести одновременно с монтажом лесов. В рабочем ярусе установить двойное перильное ограждение. Стыки стоек лесов вдоль стены должны быть расположены в разбежку, для этого в пределах первого яруса 2-х метровые и 4-х метровые стойки чередуются. Пространственная устойчивость лесов обеспечивается креплением их к стенам. Леса собирают по мере выполнения работ снизу-вверх. Для подъема людей на леса устанавливают лестницы. Лестничную секцию монтируют одновременно с лесами. На всех промежуточных площадках лестничной клетки с четырех сторон устанавливают решетки ограждения. Проемы в настиле лестничной клетки также должны быть ограждены. Для защиты от возможных атмосферных электрических разрядов во время грозы леса должны быть оборудованы молниезащитными устройствами. Высота молниеприемника 3,5 – 4 метра. Монтаж лесов предусматривается на спланированной и утрамбованной площадке. Работы по демонтажу следует начинать с верхнего яруса, в последовательности, обратной монтажу.

2.2 Монтаж внутренних санитарно-технических систем.

Общие положения.

Монтаж внутренних санитарно-технических систем следует производить в соответствии с требованиями СН РК 4.01-02-2013 «Внутренние санитарно-технические системы», стандартов, технических условий и инструкций заводов-изготовителей оборудования. Монтаж санитарно-технических систем следует производить при строительной готовности объекта (захватки) в полном объеме здания. До начала монтажных работ генеральным подрядчиком должны быть выполнены подготовительные работы, в соответствии с СН РК 4.01-02-2013. При монтаже санитарно-технических систем и проведении смежных общестроительных работ не должно быть повреждений ранее выполненных работ. Размеры отверстий и борозд для прокладки трубопроводов в перекрытиях, стенах и перегородках принимаются

в соответствии с проектом. Типы сварных соединений стальных трубопроводов, форма, конструктивные размеры сварного шва должны соответствовать требованиям ГОСТ 16037-80.

Заготовительные работы.

Изготовление узлов и деталей трубопроводов из стальных труб следует производить в соответствии с техническими условиями и стандартами. Соединения стальных труб следует выполнять на сварке, резьбе, накидных гайках и фланцах. Узлы санитарно-технических систем должны быть испытаны на герметичность на месте их изготовления гидростатическим (гидравлическим) или пузырьковым (пневматическим) методом в соответствии с ГОСТ 25136-82 и ГОСТ 24054-80.

Перед сборкой в узлы следует проверить качество чугунных канализационных труб и фасонных частей путем внешнего осмотра и легкого обстукивания деревянным молотком. Отклонения линейных размеров узлов из чугунных канализационных труб от детализовочных чертежей не должны превышать 10мм. Узлы системы канализации из пластмассовых труб следует изготавливать в соответствии с СН РК 4.01-02-2013 «Внутренние санитарно-технические системы» и СН 478-80.

Воздуховоды и детали вентиляционных систем должны быть изготовлены в соответствии с рабочей документацией и утвержденными в установленном порядке техническими условиями. Воздуховоды из тонколистовой кровельной стали диаметром и размером большей стороны до 2000мм следует изготавливать спирально-замковыми или прямошовными на фальцах, спирально-сварными или прямошовными на сварке, а воздуховоды, имеющие размер стороны более 2000мм, - панельными. Продольные фальцы на воздуховодах из тонколистовой кровельной и нержавеющей стали диаметром или размером большей стороны 500мм и более должны быть закреплены в начале и конце звена воздуховода точечной сваркой, электрозаклепками, заклепками или клямерами. На прямых участках воздуховодов прямоугольного сечения при стороне сечения более 400мм следует выполнять жесткости в виде зигов с шагом 200-300мм по периметру воздуховода или диагональные перегибы (зиги). При стороне более 1000мм, кроме того, нужно ставить наружные и внутренние рамки жесткости, которые не должны выступать внутрь воздуховода более чем на 10мм. Элементы фасонных частей следует соединять между собой на зигах, фальцах, сварке, заклепках. Соединение участков воздуховодов следует выполнять бесфланцевым способом или на фланцах. Соединения должны быть прочными и герметичными. Фланцы устанавливаются перпендикулярно оси воздуховода. Регулирующие приспособления должны легко закрываться и открываться, а также фиксироваться в заданном положении.

Узлы и детали из труб для санитарно-технических систем должны транспортироваться на объекты в контейнерах или пакетах и иметь сопроводительную документацию. Водоподогреватели, калориферы, насосы, центральные и индивидуальные тепловые пункты, водомерные узлы следует поставлять на объект транспортабельными монтажно-комплектными блоками со средствами крепления, трубной обвязкой, с запорной арматурой, прокладками, болтами, гайками и шайбами.

В целях сокращения времени и расходов на транспортировку воздуховодов от производственной базы субпродрядной организации до объекта следует организовать их изготовление непосредственно на строительном участке. Для этого необходимо оборудовать участковую заготовительную мастерскую (УЗМ) в одном из нижних этажей возводимого здания. Мастерскую следует укомплектовать всем необходимым оборудованием. Обеспечить бытовыми, вспомогательными и складскими помещениями.

Монтажно-сборочные работы.

Общие положения по монтажно-сборочным работам внутренних санитарно-технических систем даны в разделе 8 СН РК 4.01-02-2013. Гидростатическое (гидравлическое) или манометрическое (пневматическое) испытание при скрытой прокладке трубопроводов должно производиться до их закрытия с составлением акта освидетельствования скрытых работ. Испытание изолируемых трубопроводов следует осуществлять до нанесения изоляции. Промывка систем хозяйственно-питьевого водоснабжения считается законченной после выхода воды, удовлетворяющей требованиям ГОСТ 2874-82 «Питьевая вода».

Монтаж систем внутреннего холодного и горячего водоснабжения, канализации и водостока вести в соответствии с требованиями разделов 8 и 9 СН РК 4.01-02-2013. Монтаж систем отопления выполнять в соответствии с разделом 9.2 СН РК 4.01-02-2013. Монтаж систем вентиляции выполнять в соответствии с разделами 8 и 9 СН РК 4.01-02-2013.

Испытание внутренних санитарно-технических систем.

По завершению монтажных работ монтажными организациями должны быть выполнены:

- испытания систем отопления, теплоснабжения, внутреннего холодного и горячего водоснабжения гидростатическим или манометрическим методом с составлением, а также промывка систем в соответствии с требованиями раздела 10.2 – 10.5 СН РК 4.01-02-2013;
- испытания систем внутренней канализации и водостоков с составлением акта согласно требованиям раздела 10.6 СН РК 4.01-02-2013;
- индивидуальные испытания смонтированного оборудования с составлением акта согласно требованиям раздела 10.1 СН РК 4.01-02-2013;
- тепловое испытание систем отопления на равномерный прогрев отопительных приборов.

Испытание систем с применением пластмассовых трубопроводов следует производить с соблюдением требований СН 478-80.

Испытания должны проводиться до начала отделочных работ.

Системы внутреннего холодного и горячего водоснабжения должны быть испытаны гидростатическим или манометрическим методом с соблюдением требований ГОСТ 24054-80, ГОСТ 25136-82, СН РК 4.01-02-2013. Испытания должны производиться до установки водоразборной арматуры. При гидростатическом методе система считается выдержавшей испытания, если в течение 10 мин. нахождения под пробным давлением не обнаружено падение давления более 0,05МПа, капель на швах, и утечки воды через смывные устройства. При манометрическом методе система признается выдержавшей испытание, если при нахождении ее под пробным давлением падение давления не превысит 0,01МПа.

Испытание водяных систем отопления и теплоснабжения должно производиться гидростатическим методом давлением, равным 1,5 рабочего давления, но не менее 0,2МПа в самой нижней точке системы. Система признается выдержавшей испытание, если в течение 5 мин нахождения ее под пробным давлением падение давления не превысит 0,02МПа и отсутствуют течи в швах, приборах и оборудовании.

Испытание систем внутренней канализации должны выполняться методом пролива воды путем одновременного открытия 75% санитарных приборов, подключенных к проверяемому участку в течение времени, необходимого для его

осмотра. Выдержавшей испытание считается система, если при ее осмотре не обнаружено течи через стенки трубопроводов и места соединений.

Испытание внутренних водостоков следует производить наполнением их водой до уровня наивысшей водосточной воронки. Продолжительность испытания должна составлять не менее 10 мин. Водостоки считаются выдержавшими испытание, если при осмотре не обнаружено течи, а уровень воды в стояках не понизился.

Завершающей стадией монтажа систем вентиляции и кондиционирования воздуха являются их индивидуальные испытания. К началу индивидуальных испытаний систем следует закончить общестроительные и отделочные работы по вентиляционным камерам и шахтам, а также закончить монтаж и индивидуальные испытания средств обеспечения (электроснабжения, теплоснабжения и др.). При отсутствии электроснабжения вентиляционных установок и кондиционирования воздуха по постоянной схеме подключение электроэнергии по временной схеме и проверку исправности пусковых устройств осуществляет генеральный подрядчик. Продолжительность испытания принимается по техническим условиям или паспорту испытываемого оборудования. По результатам испытаний вентиляционного оборудования составляется акт в соответствии с требованиями раздела 10.7 СН РК 4.01-02-2013. На каждую систему вентиляции и кондиционирования воздуха оформляется паспорт в двух экземплярах в соответствии с разделом 10.7 СН РК 4.01-02-2013.

При комплексном опробовании систем вентиляции и кондиционирования воздуха пусконаладочные работы следует выполнять в соответствии с СН РК 4.01-02-2013 «Внутренние санитарно-технические системы».

2.3 Электротехнические устройства.

Общая часть.

При организации и производстве работ по монтажу и наладке электротехнических устройств следует соблюдать требования СН РК 4.04-07-2013 «Электротехнические устройства». Работы по монтажу и наладке электротехнических устройств следует проводить в соответствии с рабочим проектом и рабочей документацией предприятий-изготовителей технологического оборудования. Монтаж электротехнических устройств следует осуществлять на основе применения узлового и комплексно-блочного методов строительства.

Электромонтажные работы выполняются в две стадии.

В первой стадии внутри здания производятся работы по монтажу опорных конструкций для установки электрооборудования, для прокладки кабелей и проводов, монтажу труб для электропроводок, прокладке проводов скрытой проводки до отделочных работ, по монтажу наружных кабельных сетей и сетей заземления. Работы первой стадии следует выполнять по совмещенному графику одновременно с производством основных строительных работ.

Во второй стадии выполняются работы по монтажу электрооборудования, прокладке кабелей и проводов, шинопроводов и подключению кабелей и проводов к выводам электрооборудования. Окончанием монтажа электротехнических устройств является завершение индивидуальных испытаний смонтированного электрооборудования и подписания акта о приемке электрооборудования.

Подготовка к производству.

Монтажу электротехнических устройств должна предшествовать подготовительная работа в соответствии со СН РК 1.03-00-2011 «Строительное производство. Организация строительства предприятий, зданий и сооружений» и раздела 2 СН РК

4.04-07-2013 «Электротехнические устройства». До начала производства работ на объекте должны быть выполнены следующие мероприятия:

- получена утвержденная рабочая документация в установленном порядке;
- согласованы графики поставки оборудования, изделий и материалов с учетом технологической последовательности производства работ;
- приняты необходимые помещения для размещения бригад рабочих, ИТР, производственной базы и складирования материалов;
- разработан проект производства работ;
- осуществлена приемка по акту строительной части объекта под монтаж электротехнических устройств;
- выполнены генподрядчиком общестроительные и вспомогательные работы, предусмотренные Положением о взаимоотношениях организаций генеральных подрядчиков с субподрядными организациями.

Производство электромонтажных работ.

При производстве работ электромонтажная организация должна выполнять требования раздела 3 СН РК 4.04-07-2013 «Электротехнические устройства» и других нормативных документов, указанных в данном разделе СН РК. Электрооборудование при монтаже разборке и ревизии не подлежит. Электрооборудование и кабельная продукция, деформированные или с повреждением защитных покрытий, монтажу не подлежат до устранения повреждений и дефектов в установленном порядке. При производстве работ следует применять нормокомплекты специальных инструментов по видам электромонтажных работ, а также механизмы и приспособления, предназначенные для этой цели. При монтаже применять монтажные изделия, отвечающие техническим требованиям соответствующих ГОСТ.

Пусконаладочные работы.

Пусконаладочными работами (ПНР) является комплекс работ, включающий проверку, настройку и испытания электрооборудования с целью обеспечения электрических параметров и режимов, заданных проектом. ПНР должны выполняться в соответствии с проектом и разделом 4 СН РК 4.04-07-2013 «Электротехнические устройства». При выполнении ПНР следует руководствоваться требованиями утвержденных Правил устройства электроустановок, проектом, эксплуатационной документацией предприятий-изготовителей. Общие условия безопасности труда и производственной санитарии при выполнении ПНР обеспечивает заказчик.

Пусконаладочные работы по электротехническим устройствам осуществляются в четыре этапа.

На первом этапе пусконаладочная организация должна разработать проект производства пусконаладочных работ и подготовить парк измерительной аппаратуры, испытательного оборудования и приспособлений.

На втором этапе ПНР должны быть произведены работы, совмещенные с электромонтажными работами, с подачей напряжения по временной схеме. Совмещенные работы должны выполняться в соответствии с действующими правилами ТБ. Начало ПНР на этом этапе определяется степенью готовности строительно-монтажных работ.

На третьем этапе ПНР выполняются индивидуальные испытания электрооборудования. На этом этапе пусконаладочная организация производит настройку параметров, опробование схем управления, защиты и сигнализации, а также электрооборудования на холостом ходу для подготовки к индивидуальным испытаниям технологического оборудования. Окончание ПНР на третьем этапе оформляется

актом технической готовности электрооборудования для комплексного опробования.

На четвертом этапе ПНР производится комплексное опробование электрооборудования по утвержденным программам. На этом этапе должны выполняться ПНР по настройке взаимодействия электрических схем и систем электрооборудования в различных режимах. В период комплексного опробования обслуживание электрооборудования осуществляется заказчиком. Работа пусконаладочной организации считается выполненной при условии подписания акта приемки ПНР.

3. Производство работ в зимних условиях.

Все строительные работы в зимних условиях должны производиться на основании соответствующих разделов СН РК 5.03-07-2013 «Несущие и ограждающие конструкции» и других нормативных документов, а также на основании утвержденного проекта производства работ.

Земляные работы производить с предварительной подготовкой мерзлого грунта для разработки. Ввиду большой площади и небольшой глубины котлована рекомендуется применять метод рыхления мерзлых грунтов. Разрабатывать мерзлый грунт одноковшовыми экскаваторами в зависимости от емкости ковша допускается при толщине мерзлого слоя от 0,25 до 0,4 м. Механическое рыхление мерзлого грунта применяется при глубине промерзания от 0,4 до 1,5 м. Сущность механического рыхления состоит в дроблении или сколе мерзлого слоя динамическим или статическим воздействием, которое осуществляют сменным рабочим оборудованием, устанавливаемым на базовые машины (экскаваторы, тракторы и др.). Динамическое воздействие производят ударным, вибрационным или виброударным способами. При ударном способе используют шар-молот или клин-молот, дизель-молот, клиновые тракторные рыхлители и др. Статическим воздействием разрушение мерзлого грунта осуществляется непрерывно рабочим органом, состоящим из одного или нескольких зубьев, внедряемых в грунт при движении трактора. При рыхлении статическим воздействием стоимость и затраты труда на 1 м³ разрабатываемого грунта ниже, чем при ударном.

Обратную засыпку пазух производить только талым грунтом с послойным уплотнением пневмотрамбовками.

При производстве **свайных работ** необходимо соблюдать следующие требования. Складирование свай должно исключать соприкосновение с мерзлым грунтом, а штабель свай необходимо защищать от обледенения. Для погружения свай в зимних условиях следует использовать молоты с массой ударной части не менее 1,8 т. Сваи можно забивать без оттаивания грунта, если глубина промерзания грунта не более 0,3 м. При большей глубине промерзания грунт предварительно оттаивают или пробивают в нем лидирующие скважины.

Устройство монолитных железобетонных конструкций рекомендуется выполнять одним из вариантов, указанных в СН РК 5.03-07-2013. При производстве бетонных работ должны одновременно решаться две взаимосвязанные задачи: технологическая — обеспечение необходимого качества бетона к заданному сроку; экономическая — обеспечение минимального расхода материальных и энергетических ресурсов. При этом следует иметь в виду, что при производстве бетонных работ в зимнее время себестоимость транспортировки, укладки бетона и ухода за ним возрастают в 2 — 2,5 раза, а трудоемкость этих процессов — в 1,5 — 2 раза. Для производства работ рекомендуется применять бетон с пластификаторами и противоморозными добавками. Добавки допускается вносить непосредственно в автобетоносмесители по прибытию на объект и перемешивать не менее 3 минут.

Бетон с внесенными добавками необходимо уложить в опалубку не более чем за 25-30 минут. Если бетон поступил на объект с меньшей, чем заданной, осадкой конуса, воду добавлять в бетон запрещается. Для получения пластичности необходимо в бетон внести пластифицирующие добавки.

Противоморозные и пластифицирующие добавки:

3 части воды + 1 часть Хидрозим (противоморозная добавка)

При Тн до -10°C добавлять 4л на 1м³ бетона.

3 части воды + 1 часть конц-т «Суперфлюид» (пластифиц. Добавка)

При Тн до -20°C добавлять 8л «Хидрозим» и 4л «Суперфлюид» на 1м³ бетона. При этом в бетонной смеси, получаемой на заводе, уменьшить количество затворяемой воды на 4л при Тн -10°C, на 12л при Тн -20°C.

Из всех существующих методов выдерживания бетона конструкций каркаса многоэтажных зданий в зимних условиях наиболее рациональным является электропрогрев проводом ПНСВ. Температура бетона в начале электропрогрева должна быть не ниже +5°C.

При бетонировании **плиты перекрытия** перед укладкой бетонной смеси снизу опалубку прогреть теплогенераторами, для чего закрыть тэном боковые стены нижнего этажа в пределах захватки. Прогрев опалубки снизу продолжать во время бетонирования перекрытия и шлифования бетона. При температуре наружного воздуха ниже -5°C продолжать прогревание снизу в комбинации с электропрогревом до достижения бетоном 70% прочности. Опалубку перекрытия снимать через 4 суток, при этом обязателен повторный контроль прочности бетона нижней поверхности плиты перекрытия.

При бетонировании **колонн и СЖМ** перед укладкой бетонной смеси в опалубку при температуре наружного воздуха ниже -5°C опалубку прогреть теплогенератором. Время для электропрогрева при выдерживании температуры +50-60°C примерно 38 часов с учетом времени на повышение температуры бетона до требуемого уровня. Время прогрева контролируется замером прочности бетона. Прогрев прекращать при достижении 50% прочности. При большом холоде можно дать толчек электропрогреву двумя электродами прогрева (арматура).

Для конструкций, расположенных в зоне действия грунтовых вод, а также для конструкций, к которым предъявляются повышенные требования по морозостойкости и водонепроницаемости, прочность на момент прекращения прогрева должна быть не менее 100%.

В течении всего периода электропрогрева выполнять контроль температуры бетона, результаты заносить в специальный журнал. Температуру замерять на каждом 3-х м³ бетона, на каждом 4-х м² перекрытия и на каждой колонне. Температурные скважины оставлять в теле бетона диаметром 15-20мм и глубиной 5-10см. Контроль температуры производить в первые 3 часа каждый час, в остальное время — 3 раза в смену. Измерение температуры наружного воздуха производить 3 раза в сутки.

Чтобы исключить перегорание провода ПНСВ, он не должен выходить из тела бетона. Пересечение проводов ПНСВ между собой **не допускается**. При электропрогреве колонн, балок обязательно пропускать провод ПНСВ в углах на всю высоту колонн или длину балки, чтобы исключить промерзание углов. Оптимальная длина провода ПНСВ на одну петлю 27м.

Подключение и контроль режима электропрогрева (силу тока, мощность и т.д.) выполняет электрик и дежурный электрик, который руководствуется журналом замера и производить плавный подъем температуры.

Режим прогрева для всех конструкций трехстадийный:

1. Скорость подъема температуры 10°C в час.
2. Максимальная температура прогрева не должна превышать.

цемент	марка	макс. темп. при Мп		
		6 — 9	10 — 15	16 — 20
шлакопортландцемент	300-500	80°C	70°C	60°C
портландцемент	400-500	70°C	65°C	55°C

Каркасные и рамные конструкции — 40°C.

3. Скорость остывания 5°C в час.

$$M_{п} = S/V$$

S — охлаждаемая площадь конструкции в м²

V — объем укладываемого бетона в м³

Необходимые данные по расчету зимнего бетонирования, подбору температурных режимов, учету влияния ветра, расходу электроэнергии смотреть в «Руководстве по производству бетонных работ» и СН РК 5.03-07-2013 «Несущие и ограждающие конструкции».

Опалубка и арматура перед бетонированием очищается от снега и наледи струей горячего воздуха под брезентовым или полиэтиленовым укрытием с высушиванием поверхности. Запрещается снимать наледь с помощью пара и горячей воды. Все открытые поверхности укладываемого бетона после окончания бетонирования, а также на время перерывов в бетонировании должны утепляться. Выпуски арматуры забетонированных конструкций должны быть укрыты или утеплены на высоту (длину) не менее чем на 0,5 м.

Производство работ по возведению каменных конструкций вести на растворах с противоморозными химическими добавками. Приготовление растворов должно производиться в соответствии с указаниями СН РК 5.03-07-2013. Количество противоморозных добавок в зависимости от температуры наружного воздуха приведено в указаниях по производству работ в зимних условиях (см. СН РК 5.03-07-2013).

Кладку стен здания вести с соблюдением требований СН РК 5.03-07-2013, «Рекомендации по строительству каменных, крупноблочных и крупнопанельных зданий в зимних условиях без прогрева» и других действующих нормативных и инструктивных документов. Не допускается при перерывах в работе укладывать раствор на верхний ряд кладки. Для предохранения от обледенения и заноса снегом на время перерыва в работе верх кладки следует накрывать. Запрещается снимать наледь с помощью пара и горячей воды.

Кровли из рулонных материалов разрешается устраивать при температуре наружного воздуха не ниже -20°C. Перед наклейкой рулонных материалов основание должно быть просушено до 5% влажности и прогрето до температуры не ниже 5°C. Перед наклейкой рулонные материалы отогревают в теплом помещении в течение не менее 20ч до температуры не ниже 15°C. К месту укладки материалы доставляются в утепленных контейнерах.

Гидроизоляционные работы при температуре наружного воздуха ниже 5°C производят с проведением дополнительных мероприятий для обеспечения требуемого качества или в тепляках, позволяющих поддерживать в них температуру 10-15°C. При устройстве на открытом воздухе окрасочной, оклеечной или асфальтовой изоляции с применением горячих мастик и растворов изолируемые поверхности необходимо высушить и прогреть до температуры 10-15°C. Мастики и растворы должны иметь рабочую температуру 170-180°C. Рулонные материалы перед

наклеиванием отогревают до температуры 15-20°C и подают на рабочее место в утепленных контейнерах. Рабочие места должны быть защищены от атмосферных осадков и ветра. Гидроизоляцию из эмульсионных мастик и цементно-песчаных растворов выполняют только в тепляках. Металлическую гидроизоляцию можно устраивать при температуре наружного воздуха не ниже -20°C.

Теплоизоляционные работы, не связанные с мокрыми процессами, разрешается производить при температуре воздуха не ниже -20°C. При наличии мокрых процессов устройство теплоизоляции допускается только в закрытых помещениях (тепляках) при температуре не ниже 5°C. Теплоизолирующие детали, мастики растворы заготавливают в отапливаемых помещениях, теплоизоляционные материалы укладывают, не допуская их увлажнения. Изолируемые поверхности перед нанесением защитного покрытия очищают от снега и наледи. Изделия на битумных мастиках наклеивают только поверхность с положительной температурой.

Антикоррозионные работы, кроме окраски перхлорвиниловыми составами, производят только при положительных температурах. Наносить антикоррозионное покрытие на промерзшие поверхности запрещается.

При выполнении **штукатурных работ** и в процессе сушки штукатурки в помещении следует поддерживать температуру в пределах от 10°C до 20°C. Каменные и кирпичные стены должны быть отогреты с оштукатуриваемой стороны не менее чем на половину своей толщины и просушены. Их влажность к моменту оштукатуривания не должна превышать 8%. В помещениях с температурой ниже 8°C штукатурные работы вести запрещается. Приготовление, транспортирование и хранение штукатурного раствора в зимнее время должно быть организовано таким образом, чтобы при нанесении на оштукатуриваемую поверхность он имел температуру не ниже 8°C. Наружные поверхности зданий можно оштукатуривать обычными растворами при температуре не ниже 5°C. При температуре наружного воздуха от +5°C до -15°C наружную штукатурку следует выполнять растворами, в которые введены противоморозные добавки или негашеная молотая известь.

Все виды полов в зимнее время следует устраивать в отапливаемых помещениях. Основание или ранее выполненные элементы пола должны быть отогреты и просушены. Материалы отогревают и выдерживают в отапливаемых помещениях в течение 2 — 3 суток. При устройстве элементов пола температура в помещении на уровне пола должна быть не ниже: 5°C — для элементов пола на цементных растворах и бетонах; 8°C — для паркетных покрытий; 10°C — для ксилолитовых покрытий и элементов пола, содержащих жидкое стекло; 15°C — для покрытий из мастик, линолеумов и полимерных плиток. Такую же температуру следует поддерживать в помещении до полного отвердения всех элементов пола.

4. Охрана труда и техника безопасности.

4.1 Нормативные документы.

При производстве строительного-монтажных работ необходимо соблюдение нормативных документов по охране труда, противопожарным нормам и санитарным правилам:

- Кодекс законов о труде Республики Казахстан;
- ППБС 01-94 «Правила пожарной безопасности при производстве строительного-монтажных и огневых работ»;
- Правила устройства и безопасной эксплуатации грузоподъемных кранов;
- Правила по охране труда на автомобильном транспорте;
- Межотраслевые правила по охране труда при погрузочно-разгрузочных работах и размещении грузов;

- ГОСТ 12.3.003-86. ССБТ. «Работы электросварочные. Требования безопасности»;
- ГОСТ 12.3.009-76 ССБТ. «Работы погрузочно-разгрузочные. Общие требования безопасности»;
- ГОСТ 12.3.033-84. ССБТ. «Строительные машины. Общие требования безопасности при эксплуатации»;
- ГОСТ 12.1.013-78. ССБТ. «Строительство. Электробезопасность. Общие требования»;
- ГОСТ 12.4.011-89 ССБТ. «Средства защиты работающих. Общие требования и классификация»;
- СН РК 1.03-05-2011, СП РК 1.03-106-2012 «Охрана труда и техника безопасности в строительстве»;
- СН РК 2.02-01-2014 «Пожарная безопасность зданий и сооружений»;
- Правила пожарной безопасности при производстве строительно-монтажных работ;
- РД 102-011-89 «Охрана труда. Организационно-методические документы»; и др. действующими нормативными документами;
- Правила организации деятельности и осуществления функций заказчика (застройщика), утвержденные приказом Министра национальной экономики Республики Казахстан от 19 марта 2015 года № 229;
- СП «Санитарно-эпидемиологические требования к условиям труда и бытового обслуживания при строительстве, реконструкции, ремонте и вводе, эксплуатации объектов строительства», утвержденные приказом Министра здравоохранения РК от 16 июня 2021 года №ҚР ДСМ-49;
- СП «Санитарно-эпидемиологические требования к объектам общественного питания», утвержденные приказом Министра здравоохранения РК от 17 февраля 2022 года № ҚР ДСМ-16.

4.2 Охрана труда при производстве работ.

Генеральный подрядчик обязан с участием Заказчика, подрядных и субподрядных организаций разработать и утвердить мероприятия по охране труда и производственной санитарии, обязательные для всех организаций, участвующих в строительстве.

Рабочие допускаются к работе только после прохождения ими вводного (общего) инструктажа по технике безопасности и противопожарным мероприятиям. Для обеспечения общеплощадочных мероприятий по охране труда необходимо выполнение следующего:

- территория и участки проведения строительно-монтажных работ должны быть ограждены защитным ограждением на имеющем проемов, кроме ворот и калиток, контролируемых в течении рабочего времени и запираемых после его окончания;
- высота защитного ограждения должна быть не менее 1,6м, а для участков работ не менее 1,2м;
- ограждение, примыкающее к местам массового прохода людей должно иметь высоту не менее 2м и оборудовано сплошным защитным козырьком, выдерживающим снеговые, ветровые нагрузки и нагрузки от падения мелких предметов;
- допуск на производственную территорию лиц, не занятых в выполнении работ, запрещается;

- опасные зоны должны быть обозначены предупреждающими знаками, которые должны быть хорошо видны как в дневное, так и в ночное время, размер опасных зон принимается согласно СН РК 1.03-00-2011 и приложению СН РК 1.03-05-2011, СП РК 1.03-106-2012;
- разводка временных электросетей напряжением до 1000 В, используемых при электроснабжении объектов строительства, должна быть выполнена изолированными проводами и кабелями на опорах или конструкциях, рассчитанных на механическую прочность при прокладке проводов и кабелей, на высоте 3,5м - над проходами, 6,0м - над проездами, 2,5м над рабочими местами.

Пожарная безопасность на строительства должна обеспечиваться в соответствии с требованиями правил пожарной безопасности при производстве строительно-монтажных работ и правил пожарной безопасности при производстве сварочных и других огневых работ на территории строительства.

Строительная площадка, участки работ, рабочие места, проезды и проходы к ним в темное время суток должны быть освещены. Производство работ в неосвещенных местах не допускается.

Строительный мусор следует загружать в бункера или контейнеры. Строительные площадки должны быть обеспечены аптечками с медикаментами, средствами для оказания первой помощи, бачками с питьевой водой. К началу основных строительно-монтажных работ должно быть обеспечено противопожарное водоснабжением от противопожарных гидрантов на водопроводной сети или из временных резервуаров.

Работы по огнезащите металлоконструкций с целью повышения их огнестойкости должны производиться одновременно с возведением зданий и сооружений. Все пусковые устройства машин и механизмов с электроприводом должны быть заземлены. Баллоны с газом следует хранить только в вертикальном положении в специально оборудованном помещении. Запрещается оставлять без надзора заряженные баллоны.

Работа грузоподъемных машин на объекте должна быть организована с соблюдением правил охраны труда лицом из числа ИТР, ответственным за безопасное производство работ по перемещению грузов кранами.

Расстояние между поворотной частью стрелового крана при любом его положении строениями, штабелями и другими предметами должно быть не менее 1м. Автомобильный кран устанавливать на все 4 опоры независимо от веса перемещаемого груза.

Ответственность за соблюдение требований охраны труда возлагается:

- за техническое состояние машин, механизмов - на организацию, на балансе которой они находятся;
- за проведение обучения, инструктажа по безопасности труда, за соблюдение требований безопасности при производстве работ - на организацию, осуществляющую работы.

Погрузочно-разгрузочные работы должны производиться механизированным способом. Грузозахватные устройства должны удовлетворять требованиям государственного стандарта. При подъеме и перемещении грузов кранами лица, не связанные с этим процессом, должны находиться вне опасной зоны. Стропальщик должен выйти из опасной зоны до подачи сигнала машинисту крана о подъеме и перемещении груза. Стропальщик может находиться возле груза во время подъема или опускания, если груз находится на высоте не более 1 м от уровня площадки на которой находится стропальщик. При погрузке и выгрузке грузов запрещается:

- производить разгрузку элементов железобетонных и стальных конструкций сбрасыванием с транспортных средств;
- производить строповку груза, находящегося в неустойчивом положении.

Для обеспечения безопасных условий производства **земляных работ** особое внимание следует уделять вопросам эксплуатации землеройных и транспортных машин, работам в зоне расположения действующих подземных коммуникаций, мероприятиям по электробезопасности в условиях строительной площадки и т. п. Исходя из этого необходимо соблюдать следующие основные условия безопасности производства работ:

земляные работы в зоне расположения действующих подземных коммуникаций могут производиться только с письменного разрешения организаций, ответственных за их эксплуатацию;

техническое состояние землеройных машин должно регулярно проверяться при своевременном устранении обнаруженных неисправностей;

экскаватор во время работы должен стоять на спланированном месте;

во время работы экскаватора запрещается пребывание людей в пределах призмы обрушения и в зоне разворота стрелы экскаватора (радиус + 5м);

погрузку автомашины экскаватором производить так, чтобы ковш подавался с боковой или задней стороны, а не через кабину водителя;

по всему периметру котлована установить ограждения с предупредительными надписями, в ночное время котлован освещать;

не допускать установки и движения машин и оборудования в пределах призмы обрушения грунта не раскрепленных выемок.

При вскрытии траншеи экскаватором грунт должен выбрасываться на расстояние не менее 0,5м от бровки траншеи. Производство работ в котлованах и траншеях с откосами, подвергшимися увлажнению, разрешается только после тщательного осмотра производителем работ (мастером) состояния грунта откосов и обрушения неустойчивого грунта в местах, где обнаружены «козырьки» или трещины (отслоения). Перед началом движения бульдозера или экскаватора машинисты должны убедиться в отсутствии людей вблизи механизмов и подать звуковой сигнал. Машинистам запрещается оставлять механизмы без присмотра с работающим двигателем, выходить из кабины во время работы.

Техническое обслуживание механизмов следует осуществлять только после остановки двигателя и снятия давления в гидравлической системе, кроме тех случаев, которые предусмотрены инструкцией завода-изготовителя. Запрещается работа механизмов с неисправными тормозами, с неисправными приборами световой и звуковой сигнализации.

Для выхода из траншеи необходимо разместить не менее 2 лестниц на каждые 5 человек работающих с размещением их в противоположные стороны траншеи.

К свайным работам допускаются рабочие-мужчины не моложе 18 лет, прошедшие обязательное медицинское освидетельствование и прошедшие обучение по своей профессии. Места складирования материалов, бурового инструмента, а также зоны машин и маршруты их передвижения должны располагаться в строгом соответствии с ППР, с соблюдением между ними необходимых проходов, проездов и безопасных зон. При устройстве буронабивных свай после окончания бурения скважина должна быть проверена на загазованность с помощью переносного газоанализатора или индикатора. Все опасные зоны на площадке должны быть обозначены хорошо видимыми предупредительными знаками и надписями.

При производстве **бетонных и железобетонных** работ необходимо обращать особое внимание на надежность поддерживающих лесов, настилов, лестниц, перил и ограждений, а также такелажных устройств.

При устройстве опалубки на высоте до 8м следует применять подмости с перилами высотой 1м и бортовой упорной доской высотой 15см. При работах на высоте более 8м необходимо устраивать настилы на специальных поддерживающих лесах шириной не менее 70см с ограждениями.

Необходимо заземлять свариваемые конструкции и все металлические части сварочных установок и корпуса вибраторов.

При электро-прогреве бетонирования, а также все работы, связанные с переключением электродов, замерами температуры, ремонтом линии, производить только при отключенном токе и отключенных рубильниках на щитах низкой и высокой сторон.

Чистка и ремонт машин, занятых на бетонных работах, допускается только при выключенном рубильнике.

При **верхолазных работах** рабочие прикрепляются к прочно установленным элементам конструкций с помощью предохранительных поясов с быстроразъемными карабинами. При переходе от узла к узлу монтируемой конструкции рабочие прикрепляют карабин предохранительного пояса к натянутому страховочному тросу (схема прилагается). Опасные зоны должны быть выделены предупреждающими надписями, проемы ограждены, рабочие места, при производстве работ в вечернее и ночное время достаточно освещены. Стропы, захваты и другие такелажные приспособления следует периодически испытывать и при необходимости выбраковывать. Перед началом работы такелажные устройства испытывают двойной нагрузкой.

На участке (захватке), где ведутся **монтажные работы**, не допускается выполнение других работ и нахождение посторонних лиц.

Элементы монтируемых конструкций и оборудования во время перемещения должны удерживаться от раскачивания и вращения гибкими оттяжками. Расчалки для временного закрепления монтируемых конструкций должны быть прикреплены к надежным опорам. Расчалки должны быть расположены за пределами габаритов движения транспорта и строительных машин. Установленные в проектное положение элементы конструкций или оборудования должны быть закреплены так, чтобы обеспечивалась их устойчивость и геометрическая неизменяемость.

Расстроповку элементов конструкций и оборудования, установленных в проектное положение, следует производить после надежного их закрепления. Не допускается выполнять монтажные работы на высоте в открытых местах при скорости ветра 15 м/с и более при гололедице, грозе или тумане, исключающем видимость в пределах фронта работ.

При монтаже оборудования в условиях взрывоопасной среды должны применяться инструменты, приспособления и оснастка, исключающие возможность искрообразования.

При перемещении конструкций или оборудования расстояние между ними и выступающими частями смонтированного оборудования смонтированных конструкций должно быть по горизонтали не менее 1м., по вертикали не менее 0,5 м.

Установка и снятие перемычек (связей) между смонтированным и действующим оборудованием, а также подключение временных установок к действующим системам без письменного разрешения заказчика и генподрядчика не допускается.

Работы по устройству **кровель** разрешается начинать после проверки исправности несущих и ограждающих конструкций крыши, подмостей и ходовых мости-

ков. При обледенении кровли, ливневом дожде, густом тумане, сильном снегопаде, приветре силой 6 баллов и более выполнение кровельных работ запрещается.

Проходы и проезды в зоне производства **изоляционных** работ необходимо ограждать и на видных местах вывешивать предупредительные надписи. При работе в траншеях, котлованах особое внимание необходимо уделять состоянию откосов и их креплению во избежание обрушения грунта.

4.3 Электробезопасность при производстве работ.

При выполнении работ необходимо соблюдать требования ГОСТ 12.1.013-78 «Строительство. Электробезопасность». При устройстве электрических сетей на строительной площадке необходимо предусмотреть отключение всех электроустановок в пределах участка работ. Работы, связанные с присоединением (отсоединением) проводов, наладкой электроустановок и т.п. выполнять электротехническим персоналом, имеющим соответствующую квалификационную группу по технике безопасности. Присоединение к электрической сети передвижных электроустановок, ручных электрических машин и переносных электрических светильников при помощи штепсельных соединений, удовлетворяющих требованиям электробезопасности, разрешается выполнять персоналу, допущенному к работе с ним. Установку предохранителей, а также электрических ламп выполнять электромонтером с применением средств индивидуальной защиты.

Монтажные работы на электрических сетях и электроустановках выполнять после полного снятия напряжения и при осуществлении мероприятий по обеспечению безопасного выполнения работ. Оборудование с электроприводом - заземлить.

Токоведущие части электроустановок должны быть изолированы, ограждены или размещены в местах, не доступных для прикосновения к ним.

Защиту электрических сетей и электроустановок строительной площадки от токов междуфазного короткого замыкания и замыкания на корпус обеспечить с помощью установки предохранителей с калиброванными плавкими вставками или автоматическими выключателями.

Электросварочные работы должны производиться в соответствии с требованиями ГОСТ 12.3.003-86 «Работы электросварочные. Требования безопасности.» Электродержатели, применяемые при ручной дуговой сварке металлическими электродами, должны удовлетворять требованиям ГОСТ 14651-78*.

Ручную дуговую электросварку металлическими электродами производить с применением двух проводов, один из которых присоединить к электродержателю, а другой (обратный) - к свариваемой детали (основанию). При этом зажим вторичной обмотки сварочного трансформатора, к которому присоединен обратный провод, заземлить. В качестве обратного провода, присоединяемого к сварочному изделию, не допускается использовать сети заземления, трубы технологических сетей, технологическое оборудование.

При выполнении **окрасочных работ** с применением окрасочных пневматических агрегатов необходимо:

- до начала работы осуществить проверку исправности оборудования, защитного заземления, сигнализации;
- в процессе выполнения работ не допускается перегибания шлангов и их прикосновения к подвижным стальным канатам;
- отключить подачу воздуха и перекрыть воздушный вентиль при перерыве в работе или обнаружении неисправностей механизма агрегата.

При выполнении всех работ по приготовлению и нанесению окрасочных составов, включая импортные, следует соблюдать требования инструкций предприятий изготовителей в части безопасности труда.

4.4 Меры безопасности при проведении гидроиспытания.

Перед производством испытаний резервуаров, технологических и других трубопроводов, противопожарного водопровода устанавливаются границы охраняемой опасной зоны, в которой запрещается нахождение людей, не связанных с испытанием. В период повышения и снижения давления лица, занятые на испытании, должны находиться за пределами опасной зоны. Манометры, применяемые для испытания, должны быть исправными, проверены в установленном по правилам порядке и запломбированы. Установка манометров и вентилей должны быть произведены до начала испытаний в безопасной зоне.

Перед испытанием необходимо произвести осмотр конструкций и определить готовность их к испытаниям. Заказчику представлена в установленном порядке техническая документация.

Испытание производить при температуре окружающего воздуха + 5°C и выше. Налив производить ступенями по поясам с выдержками на каждой ступени продолжительностью, достаточной для осмотра. Резервуары, залитые водой до проектной отметки выдержать в зависимости от емкости период, оговоренный регламентом, но не менее 24 часов.

На резервуар, прошедший испытания, составляется приемочный акт по форме обязательного приложения №13 ВСН 311-89.

4.5 Санитарно-эпидемиологические требования.

Санитарно-эпидемиологические требования к организации и производству строительных работ изложены в нормативных документах РК: СП «Санитарно-эпидемиологические требования к условиям труда и бытового обслуживания при строительстве, реконструкции, ремонте и вводе, эксплуатации объектов строительства», утвержденные приказом Министра здравоохранения РК от 16 июня 2021 года №ҚР ДСМ-49 и СП «Санитарно-эпидемиологические требования к объектам общественного питания», утвержденные приказом Министра здравоохранения РК от 17 февраля 2022 года № ҚР ДСМ-16. Строительство, реконструкция и ввод в эксплуатацию производств и предприятий допускаются при наличии санитарно-эпидемиологических заключений о соответствии данных объектов санитарным правилам.

При выполнении работ в закрытых помещениях с применением вредных химических веществ предусмотреть естественную и механическую вентиляции, а также средств индивидуальной защиты.

В случаях выполнения строительно-монтажных работ в условиях действия опасных и вредных производственных факторов санитарно-бытовые и производственные помещения размещать за пределами опасных зон.

При организации строительных работ определить все присутствующие неблагоприятные факторы производственной среды и трудового процесса, которые могут воздействовать на работников, и предусмотреть выполнение конкретных профилактических мероприятий, направленных на их минимизацию или полное устранение.

Работодатель в соответствии с действующим законодательством должен:

- обеспечить соблюдение требований санитарных правил в процессе организации и производства строительных работ;

- обеспечить организацию производственного контроля за соблюдением условий труда и трудового процесса по показателям вредности и опасности факторов производственной среды, тяжести и напряженности труда;
- разработать и внедрить профилактические мероприятия по предупреждению воздействия вредных факторов производственной среды и трудового процесса на здоровье работников с обеспечением инструментальных исследований и лабораторного контроля.

Производство работ на строительном объекте следует вести в технологической последовательности, при необходимости совмещения работ предусмотреть дополнительные мероприятия по обеспечению условий труда, отвечающих требованиям санитарных норм и правил.

Заказчик и производитель работ (подрядчик) обязаны выполнять требования санитарного законодательства, а также постановлений, предписаний и санитарно-эпидемиологических заключений должностных лиц осуществляющих государственный санитарно-эпидемиологический контроль, в том числе: обеспечить безопасность для здоровья человека выполняющего работы; осуществлять производственный контроль за соблюдением санитарных норм и правил, проведением профилактических санитарно-эпидемиологических мероприятий на строительной площадке, местах проживания работников и на прилегающих санитарных зонах в соответствии СП (санитарные правила).

Особое внимание следует уделить питьевому режиму строительных рабочих. При невозможности подключения к питьевому водопроводу обеспечить закрытый режим водоснабжения с использованием кулеров. Доставка и хранение питьевой воды на объекте осуществляется в соответствии пп.13-18 СП «Санитарно-эпидемиологические требования к условиям труда и бытового обслуживания при строительстве, реконструкции, ремонте и вводе, эксплуатации объектов строительства».

Питьевые установки (сатураторные установки, фонтанчики и др.) располагаются не далее 75 метров от рабочих мест. Необходимо иметь питьевые установки в гардеробных помещениях для личной гигиены женщин, пунктах питания, здравпунктах, в местах отдыха работников и укрытиях от солнечной радиации и атмосферных осадков.

Работники, работающие на высоте, а также машинисты землеройных и дорожных машин, крановщики и другие, которые по условиям производства не имеют возможности покинуть рабочее место, обеспечиваются питьевой водой непосредственно на рабочих местах. На строительных площадках при отсутствии централизованного водоснабжения необходимо иметь установки для приготовления кипяченой воды. Для указанных целей допускается использовать пункты питания.

Среднее количество питьевой воды, потребное для одного рабочего, определяется 1,0 - 1,5 л зимой; 3,0 - 3,5 л летом. Температура воды для питьевых целей должна быть не ниже 8°C и не выше 20°C.

В качестве питьевых средств рекомендуются: газированная вода, чай и другие безалкогольные напитки с учетом особенностей и привычек местного населения, командированных работников.

В соответствии с п.16 СП «Санитарно-эпидемиологические требования к объектам общественного питания», питание рабочих и служащих на строительной площадке осуществляется в предусмотренных проектом (см. стройгенплан) инвентарных столовых типа ГОССС-20 на основе самообслуживания готовыми комплексными обедами, доставляемыми из столовой в специальных контейнерах. Детально способ и

график доставки питания на строительную площадку разрабатывается в проекте производства работ.

Санитарно-бытовое обслуживание (душевые и туалетные) рекомендуется организовать с использованием стационарных заводских бытовых помещений или с использованием современных мобильных зданий с автономным обеспечением и возможностью подключения к постоянным коммуникациям.

Здравпункты для обслуживания строительных рабочих располагают либо в отдельном помещении сборно-разборного или передвижного типа, либо в составе бытовых помещений с отдельным входом и удобным подъездом санитарных машин. Состав и размеры помещений здравпунктов должны соответствовать требованиям действующей нормативной документации.

На всех участках и бытовых помещениях оборудуются аптечки первой помощи. На участках, где используются токсичные вещества, оборудуются профилактические пункты (пункты само- и взаимопомощи). Подходы к ним должны быть освещены, легкодоступны, не загромождены строительными материалами, оборудованием и коммуникациями. Обеспечивается систематическое снабжение профилактического пункта защитными мазями, противоядиями, перевязочными средствами и аварийным запасом СИЗ.

Детальные проработки санитарно-эпидемиологических требований к организации и проведению строительно-монтажных работ должны быть приведены в проекте производства работ.

Рабочие, инженерно-технические работники и служащие должны быть обеспечены спецодеждой, спецобувью и другими средствами индивидуальной защиты в соответствии с «Типовыми отраслевыми нормами бесплатной выдачи спецодежды, спецобуви и предохранительных приспособлений», утвержденными соответствующими органами РК, а также ГОСТ 12.4.011-75.

Все лица, находящиеся на строительной площадке, обязаны носить защитные каски по ГОСТ 12.4.087-80. Рабочие и инженерно-технические работники без защитных касок и других необходимых средств индивидуальной защиты к выполнению работ не допускается.

Выдача, хранение и пользование спецодеждой, спецобувью и другими средствами индивидуальной защиты должны осуществляться в соответствии с «Инструкцией о порядке выдачи, хранения и пользования спецодеждой, спецобувью и предохранительными приспособлениями», утвержденной соответствующими органами РК.

Согласно пп.110, 134, 136 Санитарных правил №КР ДСМ-49 от 16.06.2021г, на объекте должен быть организован надлежащий уход за средствами индивидуальной защиты, своевременно осуществлять химчистку, стирку, ремонт, дегазацию, дезактивацию, обезвреживание и обеспыливание специальной одежды, обуви и других средств индивидуальной защиты, устраиваются сушилки и камеры для обеспыливания спецодежды и спеобуви.

В соответствии с пп. 138, 142 Санитарных правил №КР ДСМ-49 от 16.06.2021г, в целях предупреждения возникновения заболеваний, связанных с условиями труда, работники, занятые на строительном производстве, проходят обязательные при поступлении на работу и периодические медицинские осмотры, лица, занятые на участках с вредными и опасными условиями труда, проходят обязательный медицинский осмотр в соответствии с документами государственной системы санитарно-эпидемиологического нормирования.

При производстве строительно-монтажных работ необходимо соблюдать общие требования безопасности к производственным процессам (СН РК 1.03-14-2011

«Охрана труда и техника безопасности в строительстве») и предусматривать технологическую последовательность производственных операций так, чтобы предыдущая операция не являлась источником производственной опасности при выполнении последующих.

Строительная площадка, участки работ, рабочие места, проезды и подходы к ним в темное время суток должны быть освещены в соответствии с «Инструкцией по проектированию электрического освещения строительных площадок».

Котлованы и траншеи, разрабатываемые на улицах, проездах, во дворах населенных пунктов, а также местах, где происходит движение людей или транспорта, должны быть ограждены защитным ограждением с учетом требований ГОСТ 23407-78. На ограждении необходимо устанавливать предупредительные надписи и знаки, а в ночное время – сигнальное освещение.

Места прохода людей через траншеи должны быть оборудованы переходными мостиками, освещаемыми в ночное время (п.124 Санитарных правил №КР ДСМ-49 от 16.06.2021г).

В соответствии с пп. 124-137 Санитарных правил №КР ДСМ-49 от 16.06.2021г, для создания рабочим необходимых условий труда, питания и отдыха в проекте предусмотрены:

В соответствии с пп.19, 20, 144 Санитарных правил №КР ДСМ-49 от 16.06.2021г, строительная площадка обеспечивается мобильными туалетными кабинками «Биотуалет», которые устанавливаются вне опасной зоны действия грузоподъемных механизмов и по мере накопления очищаются, а нечистоты вывозятся специальным транспортом с территории строительной площадки.

В соответствии с п.10 Санитарных правил №КР ДСМ-49 от 16.06.2021г, территория строительной площадки должна регулярно очищается от строительного мусора, зимой от снега, а в летний период поливаться.

В бытовых помещениях регулярно должны проводиться дезинсекционные и дератизационные мероприятия (п.140 Санитарных правил №КР ДСМ-49 от 16.06.2021г).

В соответствии с требованиями пунктов 149-160, Главы 3, Санитарных правил №КР ДСМ-49 от 16.06.2021г, на объекте должны соблюдаться санитарно-эпидемиологические требования к объектам и организациям строительства на период введения ограничительных мероприятий, в том числе карантина.

Объекты и организации строительства работают согласно графику работы, обеспечивающему бесперебойное функционирование производства в соответствии с технологическим процессом. Доставка работников на предприятие и с предприятия осуществляется на личном, служебном или общественном транспорте при соблюдении масочного режима и заполняемости не более посадочных мест. Водитель транспортного средства обеспечивается антисептиком для обработки рук и средствами индивидуальной защиты (медицинские (тканевые) маски и перчатки, средства защиты для глаз и (или) защитные экраны), с обязательной их сменой с требуемой частотой. Проводится дезинфекция салона автомобильного транспорта перед каждым рейсом с последующим проветриванием. Вход и выход работников осуществляется при одномоментном открытии всех дверей в автобусе (микроавтобусе). Допускаются в салон пассажиры в медицинских (тканевых) масках в количестве, не превышающем посадочных мест.

В случае, если работники проживают в общежитиях, в том числе мобильных, на территории строительной площадки и (или) промышленного предприятия, соблюдаются необходимые санитарно-эпидемиологические требования и меры безопасности в целях предупреждения заражения инфекционными и паразитарными забо-

леваниями, в том числе коронавирусной инфекцией. Обработка рук осуществляется средствами, предназначенными для этих целей (в том числе с помощью установленных дозаторов), или дезинфицирующими салфетками и с установлением контроля за соблюдением этой гигиенической процедуры. Осуществляется проверка работников при входе бесконтактной термометрией и на наличие симптомов респираторных заболеваний, для исключения допуска к работе лиц с симптомами острой респираторной вирусной инфекции и гриппа, а для лиц с симптомами, не исключающими коронавирусную инфекцию (сухой кашель, повышенная температура, затруднение дыхания, одышка) обеспечивается изоляция и немедленное информирование медицинской организации.

Медицинское обслуживание на объектах предусматривает:

- наличие медицинского пункта (здравпункта), постоянное присутствие медицинского персонала для обеспечения осмотра сотрудников, нуждающихся в медицинской помощи, в том числе имеющих симптомы, не исключающие коронавирусную инфекцию;
- обеззараживание воздуха медицинских пунктов (здравпунктов) и мест массового скопления людей с использованием кварцевых, бактерицидных ламп и (или) рециркуляторов воздуха. Использование кварцевых ламп осуществляется при строгом соблюдении правил, в отсутствие людей, с проветриванием помещений. Использование рециркуляторов воздуха допускается в присутствии людей;
- обеспечение медицинских пунктов (здравпунктов) необходимым медицинским оборудованием и медицинскими изделиями (термометрами, шпателями, медицинскими масками и другие);
- обеспечение медицинских работников медицинского пункта (здравпункта) средствами индивидуальной защиты и средствами дезинфекции.

До начала рабочего процесса предусматривается:

- проведение инструктажа среди работников о необходимости соблюдения правил личной (общественной) гигиены, а также отслеживание их неукоснительного соблюдения;
- использование медицинских (тканевых) масок и (или) респираторов в течение рабочего дня с условием их своевременной смены;
- наличие антисептиков на рабочих местах, неснижаемого запаса дезинфицирующих, моющих и антисептических средств на каждом объекте;
- проверка работников в начале рабочего дня бесконтактной термометрией;
- ежедневное проведение мониторинга выхода на работу;
- максимальное использование автоматизации технологических процессов для внедрения бесконтактной работы на объекте;
- наличие разрывов между постоянными рабочими местами не менее 2 метров (при возможности технологического процесса);
- исключение работы участков с большим скоплением работников (при возможности пересмотреть технологию рабочего процесса);
- влажная уборка производственных и бытовых помещений с дезинфекцией средствами вирулицидного действия не менее 2 раз в смену с обязательной дезинфекцией дверных ручек, выключателей, поручней, перил, контактных поверхностей (столов, стульев работников, оргтехники), мест общего пользования (гардеробные, комнаты приема пищи, отдыха, санузлы);
- бесперебойная работа вентиляционных систем и систем кондиционирования воздуха с проведением профилактического осмотра, ремонта, в том числе

замена фильтров, дезинфекции воздуховодов), обеспечивает соблюдение режима проветривания.

Питание и отдых на объектах предусматривает:

- организацию приема пищи в строго установленных местах, исключающих одновременный прием пищи и скопление работников из разных производственных участков. Не исключается доставка еды в зоны приема пищи (столовые) при цехах (участках) с обеспечением всех необходимых санитарных норм;
- соблюдение расстояния между столами не менее 2 метров и рассадки не более 2 рабочих за одним стандартным столом либо в шахматном порядке за столами, рассчитанными на более 4 посадочных мест;
- использование одноразовой посуды с последующим ее сбором и удалением;
- при использовании многоразовой посуды - обработка посуды в специальных моечных машинах при температуре не ниже 65 градусов Цельсия либо ручным способом при той же температуре с применением моющих и дезинфицирующих средств после каждого использования;
- оказание услуг персоналом столовых (продавцы, повара, официанты, кассиры и другие сотрудники, имеющие непосредственный контакт с продуктами питания) в медицинских (тканевых) масок (смена масок не реже 1 раза в 2 часа);
- закрепление на пищеблоках и объектах торговли, предприятия ответственного лица за инструктаж, своевременную смену средств защиты, снабжение и отслеживание необходимого запаса дезинфицирующих, моющих и антисептических средств, ведение журнала по периодичности проведения инструктажа, смены средств защиты и пополнения запасов дезинфицирующих средств;
- количество одновременно обслуживаемых посетителей не превышает 5 человек с соблюдением дистанцирования;
- проведение проветривания и влажной уборки помещений с применением дезинфицирующих средств путем протирания дезинфицирующими салфетками (или растворами дезинфицирующих средств) ручек дверей, поручней, столов, спинок стульев (подлокотников кресел), раковин для мытья рук при входе в обеденный зал (столовую), витрин самообслуживания по окончании рабочей смены (или не реже, чем через 6 часов);
- проведением усиленного дезинфекционного режима - обработка столов, стульев каждый час специальными дезинфекционными средствами.

5. Контроль качества строительно-монтажных работ.

5.1 Общие положения.

В соответствии с положениями СН РК 1.03-00-2011 в процессе производства работ осуществляется входной, операционный и приемочный контроль качества.

Входной контроль оборудования, изделий и материалов осуществляется осмотром и проверкой комплектности, проверкой соответствия сопроводительной документации требованиям ГОСТ, техническим условиям, рабочим чертежам, а также наличие и содержание паспортов, сертификатов. Результаты входного контроля документируются в соответствии с требованиями СН РК 1.03-00-2011 и других нормативных документов.

Операционный контроль осуществляется путем систематического наблюдения и проверки соответствия выполняемых работ требованиям СН РК 1.03-00-2011. Ре-

зультаты операционного контроля документируются в соответствии с требованиями СН РК 1.03-00-2011 и других нормативных документов.

Приемочный контроль осуществляется после завершения отдельных видов работ или при приемке законченных конструкций, при этом определяется возможность выполнения последующих работ или пригодность конструкции к эксплуатации. В соответствии с СН РК 1.03-00-2011 приемочный контроль осуществляется:

- заказчиком — технический надзор;
- проектной организацией — авторский надзор;
- вневедомственной экспертизой — выборочный контроль;
- территориальным Государственным органом — инспекционный контроль;
- производителем работ — постоянный контроль качества выполняемых работ.

5.2 Контроль качества отдельных видов работ.

Контроль качества **земляных работ** осуществляется согласно указаниям СН РК 5.01-01-2013 «Земляные сооружения, основания и фундаменты». Для контроля за качеством уплотнения грунта применяют метод режущих колец, основанный на взятии проб уплотненного грунта для определения массы и влажности. Более совершенным является метод радиоизотопный. Кроме указанных методов свойства грунта исследуют зондированием и методом пробных нагрузок штампами. Переборы грунта в отдельных местах должны быть заполнены песком, гравием или щебнем. В особо ответственных местах случайные переборы следует заполнять тощим бетоном.

Для обеспечения необходимого качества уплотнения оснований до начала производства работ должно выполняться опытное уплотнение, при котором уточняются параметры уплотнения. Размеры опытных участков и их число принимаются в соответствии с действующими нормами и зависят от способа уплотнения и используемых механизмов. Опытное уплотнение производят для уточнения толщины уплотняемых слоев и числа проходов трамбующих машин по одному следу. Качество уплотнения проверяют по плотности и влажности уплотненного грунта на двух горизонтах, соответствующих верхней и нижней части уплотненного слоя. Методика контроля качества уплотнения оснований зависит от способа уплотнения. При уплотнении трамбованием плотность грунта определяют через 0,25 — 0,5 м по глубине, а при послойном уплотнении укаткой — в середине каждого слоя. Число пунктов определения плотности устанавливают из расчета один пункт на каждые 300 м² уплотненной площади и берется не менее 2 проб при уплотнении трамбованием и 3 пробы в каждом слое при послойном уплотнении укаткой.

Контроль качества **свайных фундаментов** выполняется согласно указаниям РДС РК 5.01-19-2005 измерительным методом и контрольными испытаниями свай. При приемке свайных фундаментов необходимо строго следить за соблюдением геометрических размеров конструктивных элементов и за правильностью погружения свай. При геодезической разбивке свайных рядов отклонения разбивочных осей от проектных не должны превышать 1 см на каждые 100 м ряда. Допустимое отклонение в плане при однорядном расположении не должно превышать 0,2d, при расположении свай в 2 и 3 ряда в лентах и кустах — 0,3d, где d — диаметр круглой сваи или максимальный размер ее поперечного сечения. Основное требование качественной забивки свай — обеспечение проектной несущей способности, контроль за которой осуществляется динамическими и статическими испытаниями свай.

Испытания свай динамической нагрузкой производят при забивке пробных свай или при приемке законченных свайных работ. Испытания проводят, как правило, тем же оборудованием, что и производственную нагрузку. При динамическом способе несущую способность определяют в зависимости от величины отказа (величины погружения сваи от одного удара). Отказ определяют, как среднюю величину после замера погружения от десяти ударов. Серию ударов, выполняемых для замера средней величины отказа, называют залогом. Если средний отказ в трех последовательных залогах не превышает расчетного, процесс забивки сваи считают законченным.

Наибольшей достоверностью обладают испытания свай статической нагрузкой. Поэтому, несмотря на большую трудоемкость и стоимость таких испытаний, их назначают при строительстве важных объектов. Статические испытания свай заключаются в постепенном нагружении сваи статической нагрузкой и измерениями осадок свай от нее. Ступени нагрузки назначают в размере $1/10$ — $1/15$ ожидаемой предельной нагрузки. Статическую нагрузку на сваю передают с помощью укладки грузов на платформу, через анкерные сваи и гидравлическими домкратами.

В процессе сдачи-приемки свайного поля строительная организация представляет заказчику следующую документацию: исполнительный план с указанием отклонений свай; ведомость изготовленных свай; акты приемки геодезической разбивки; результаты статических испытаний.

Контроль качества **железобетонных работ** выполняется согласно СН РК 5.03-07-2013 «Несущие и ограждающие конструкции». Контролируют качество бетонной смеси у места приготовления и после ее транспортировки у места укладки, готовность участков сооружения для бетонирования (наличие подготовленного основания, соответствие проекту арматуры, закладных частей, устройств для образования монтажных отверстий и т.д.).

Приемка смонтированной арматуры оформляется актом на скрытые работы. В акте указывают номера рабочих чертежей, отступления от проекта и основания для этого (проверочные расчеты, разрешение проектной организации и т.д.), а также приводится заключение о возможности бетонирования конструкций. Контроль качества сварных соединений сводится к их наружному осмотру и последующему механическому испытанию сварных соединений, вырезаемых из конструкций, или к проверке их с помощью неразрушающих методов испытаний. Отклонения при установке арматуры не должны превышать величин, предусмотренных СН РК 5.03-07-2013.

Все основные сведения о бетонировании конструкции заносятся в журнал производства бетонных работ. Качество бетонной смеси проверяют путем контроля дозировки на бетонном заводе и подвижности бетонной смеси у места приготовления и укладки. Прочность уложенного бетона оценивается по результатам испытаний контрольных образцов на сжатие (лабораторный метод). Неразрушающие методы контроля позволяют контролировать качество бетона непосредственно в конструкциях. К числу этих методов относятся акустический, радиометрический и СВЧ-поглощения.

Контроль качества монтажа **сборных железобетонных конструкций** выполняется согласно указаниям СН РК 5.03-07-2013 «Несущие и ограждающие конструкции» по разделу 3 и таблице 12. Точность сборки конструкций в процессе монтажа контролируется соответствующими геодезическими измерениями при установке конструкций и в ходе выверки закрепления в проектном положении. После выверки отклонения положения смонтированных конструкций не должны превышать величин, регламентированных СН РК.

Контроль качества монтажа **металлических конструкций** выполняется согласно указаниям СНиП РК 5.04-18-2002 «Металлические конструкции. Правила производства и приемки работ.». Отклонение фактических геометрических размеров и формы стальных конструкций от проектных не должны превышать величин, приведенных в таблицах 18, 19, 20 СНиП РК 5.04-18-2002. Контроль сварных соединений на монтаже включает следующие методы:

- внешний осмотр и измерение;
- испытание на непроницаемость и герметичность смачиванием керосином или вакуум-камерой;
- рентгенопросвечивание проникающими излучениями;
- ультразвуковая дефектоскопия;
- контроль магнитопорошковым или капиллярным (цветным) методами.

Контроль качества **гидроизоляции, теплоизоляции, наружных и внутренних отделочных работ**, устройства полов выполняются согласно указаниям СН РК 2.04-05-2014 «Изоляционные и отделочные покрытия».

Контроль качества **антикоррозийного покрытия** технологических трубопроводов выполняется согласно раздела 6 ГОСТ Р51164-98 (справочно).

Контроль качества постоянных **автодорог** и площадок выполняется согласно указаниям СН РК 3.03-01-2013 «Автомобильные дороги».

Контроль качества **благоустройства территории** выполняется согласно указаниям СН РК 3.01-05-2013 «Благоустройство территории населенных пунктов».

Контроль качества монтажа **внутренних систем** холодного и горячего водоснабжения, отопления, канализации, вентиляции и кондиционирования выполняется согласно указаниям СН РК 4.01-02-2013 «Внутренние санитарно-технические системы».

Контроль качества монтажа **внутренних систем электроснабжения и освещения**, монтажа электросиловых установок, распределительных устройств и подстанций выполняется согласно указаниям СН РК 4.04-07-2013 «Электротехнические устройства», ведомственных строительных норм, ТУ и инструкций заводов-изготовителей оборудования.

5.3 Лабораторный контроль.

Лабораторный контроль осуществляют строительные лаборатории, входящие в состав строительно-монтажных организаций. Лаборатории могут иметь лабораторные посты. Лаборатории подчиняются главным инженерам строительно-монтажных организаций и оснащаются необходимым оборудованием и приборами. Используемые приборы, оборудование и средства измерений ремонтируются, тарируются, проверяются и аттестуются в установленном порядке.

На строительные лаборатории возлагается:

- контроль за качеством строительных работ в порядке, установленном схемами операционного контроля;
- проверка соответствия стандартам, техническим условиям, паспортам и сертификатам поступающих на строительство материалов, конструкций и изделий;
- подготовка актов о соответствии или несоответствии строительных материалов, поступающих на объект, требованиям ГОСТ, проекта, ТУ;
- определение физико-механических характеристик местных строительных материалов;

- подбор состава бетона, раствора, мастик и др., выдача разрешений на их применение, контроль за дозировкой и их приготовлением;
- контроль за соблюдением правил транспортировки, разгрузки и хранения строительных материалов, конструкций и изделий;
- контроль за соблюдением технологических перерывов и температурно-влажностных режимов при производстве строительно-монтажных работ;
- отбор проб грунта, бетонных и растворных смесей, изготовление образцов и их испытание;
- контроль и испытание сварных соединений;
- определение набора прочности бетона в конструкциях и изделиях неразрушающими методами;
- контроль за состоянием грунта в основаниях (промерзание, оттаивание);
- участие в решении вопросов по распалубливанию бетона и времени нагружения изготовленных конструкций и изделий;
- участие в оценке качества работ при приемке их от исполнителей (бригад, звеньев).

Контроль качества строительных материалов, конструкций, изделий и качества СМР, осуществляемых строительными лабораториями не снимает ответственности с линейного персонала и службы материально-технического обеспечения строительных организаций за качество принятых и примененных строительных материалов и выполняемых работ.

Строительные лаборатории обязаны вести журналы регистрации осуществленного контроля и испытаний, подбора различных составов, растворов и смесей, контроля качества строительных работ и т.п.

Строительные лаборатории имеют право:

- вносить руководству организаций предложения о приостановлении производства работ, осуществляемых с нарушением проектных и нормативных требований, снижающих прочность и устойчивость несущих конструкций;
- давать по вопросам, входящим в их компетенцию, указания, обязательные для линейного персонала;
- получать от линейного персонала информацию, необходимую для выполнения возложенных на лабораторию обязанностей;
- привлекать для консультаций и составления заключений специалистов строительных и проектных организаций.

5.4 Геодезический контроль.

Геодезические работы в строительстве следует выполнять с точностью и в объеме, обеспечивающем при размещении, разбивке и возведении объектов строительства соответствие геометрических параметров проектной документации требованиям нормативных документов.

В состав геодезических работ, выполняемых на строительной площадке, входят:

- создание геодезической разбивочной основы для строительства;
- производство геодезических разбивочных работ в процессе строительства;
- геодезический контроль точности выполнения строительных работ;
- геодезические измерения деформаций оснований, несущих конструкций зданий (сооружений) и их частей.

Геодезический контроль точности выполнения строительных работ заключается в следующем:

- проверке соответствия положения элементов, конструкций и частей зданий (сооружений) и инженерных сетей проектным требованиям в процессе их монтажа и временного закрепления (при операционном контроле);
- исполнительной съемки планового и высотного положения элементов конструкций и частей зданий (сооружений), постоянно закрепленных по окончании монтажа (установки, укладки), а также фактического положения подземных инженерных сетей.

Создание геодезической разбивочной основы для строительства и геодезические измерения деформаций оснований, несущих конструкций зданий (сооружений) и их частей в процессе строительства являются обязанностью заказчика. Заказчик контролирует качество создания геодезической сети строительной площадки и разбивочных сетей зданий (сооружений) посредством выборочных измерений 5 - 10% параметров сетей (углов, длин сторон, превышений). Результаты контроля оформляются актом. Геодезические сети не могут быть приняты, если значение хотя бы одного из контролируемых параметров отличается от приведенного в отчете более чем на $3t$ (где t - средняя квадратичная погрешность измерений, принимаемая по СН РК 1.03-03-2013).

Производство геодезических работ в процессе строительства, геодезический контроль точности геометрических параметров зданий (сооружений) и исполнительные съемки входят в обязанности подрядчика.

Детальная разбивка производится после производства земляных работ по отрывке котлована. Количество разбивочных осей, монтажных рисков, маяков, места их расположения, способ закрепления следует указывать в проекте производства работ или в проекте производства геодезических работ.

Геодезическая служба организуется в строительных организациях, занимающихся строительной деятельностью. Геодезическая служба в строительной организации возглавляется главным геодезистом (инженером-геодезистом), который подчиняется главному инженеру этой организации.

Разбивочные работы в процессе строительства и исполнительные геодезические съемки производятся работниками геодезической службы строительной организации.

Геодезический контроль точности выполнения работ осуществляется геодезической службой, а также инженерно-техническими работниками, непосредственно руководящими производством.

Инженер-геодезист строительной организации обязан:

- принимать от заказчика разбивочную основу и выполнять разбивочные работы в процессе строительства;
- осуществлять инструментальный контроль в процессе строительства с занесением его результатов в общий журнал работ;
- своевременно выполнять исполнительные съемки, в том числе съемку подземных коммуникаций в открытых траншеях, с составлением необходимой исполнительной документации;
- осуществлять контроль за состоянием геодезических приборов, средств измерения, правильностью их хранения и эксплуатации;
- осуществлять выборочный контроль работ, выполняемых линейным персоналом, в части соблюдения точности геометрических параметров.

Линейный персонал в процессе строительства должен выполнять детальные разбивочные отмеры от базисных линий-осей и отметок, закрепленных геодезистами.

Организация геодезического контроля качества работ возлагается на производственно-технический отдел строительной организации (фирмы).

Проверку качества геодезического обеспечения на объекте выполняет геодезическая служба строительной организации по графику, увязанному со сроками выполнения СМР.

6. Меры пожарной безопасности при производстве работ.

Организационно-технические мероприятия при производстве работ необходимо выполнять в соответствии со следующими документами:

- ГОСТ 12.1.004-91 «Пожарная безопасность. Общие требования»;
- СН РК 1.03-05-2011, СП РК 1.03-106-2012 «Охрана труда и техника безопасности в строительстве»;
- СН РК 2.02-01-2014 «Пожарная безопасность зданий и сооружений»;
- Типовая инструкция по организации безопасного проведения огневых работ на взрывоопасных и взрывопожароопасных объектах.

Строительно-монтажные работы во взрывопожароопасной зоне, связанные с применением огня (сварка, резка и т.д.) проводить при наличии наряда-допуска (письменного разрешения), утвержденного руководителем (главным инженером) и согласованного с пожарной охраной, при условии проведения необходимых мероприятий по пожарной безопасности. Наряд-допуск выписывается в двух экземплярах. Один экземпляр хранится в пожарной охране объекта, другой у руководителя строительно-монтажных работ.

Ответственность за обеспечение мер пожарной безопасности возлагается на руководителя производства. Для организации подготовки объекта и проведения огневых работ приказом по предприятию назначается ответственное лицо. При подготовке к огневым работам ответственное лицо определяет объем работ, опасную зону, разрабатывает проект организации работ и оформляет наряд-допуск. Наряд-допуск на огневые работы выписывается в двух экземплярах, согласовывается с пожарной охраной и утверждается руководителем или главным инженером предприятия. Один экземпляр наряда-допуска вручается непосредственно руководителю огневых работ, а другой хранится в течении года на объекте. Ответственное лицо (представитель ИТР предприятия) обязан контролировать соблюдение правил пожарной безопасности подрядной организацией.

Производственные территории должны быть оборудованы средствами пожаротушения согласно ППБС РК 02-95.

У въезда на строительную площадку установить щиты с планами пожарной защиты с нанесением на них указателей строящихся и вспомогательных зданий и сооружений, въездами, подъездами, мест нахождения водоисточников, средств пожаротушения и связи. Ко всем строящимся и эксплуатируемым зданиям (в том числе и временным), местам открытого хранения строительных материалов должен быть обеспечен свободный подъезд. Временные инвентарные здания должны располагаться от других зданий и сооружений на расстоянии не менее 15м.

Для сбора использованных обтирочных материалов необходимо установить металлические ящики с плотно закрывающимися крышками. По окончании смены ящики должны удаляться.

Спецодежда лиц, работающих с маслами, лаками, красками и другими ЛВЖ и ГЖ, должна храниться в подвешенном состоянии в металлических шкафах, установленных в специально отведенных для этой цели местах.

Противопожарное оборудование должно содержаться в исправном, работоспособном состоянии. Проходы к противопожарному оборудованию должны быть всегда свободны и обозначены соответствующей символикой. Противопожарный щит разместить рядом с каждым строящимся объектом, таким образом, чтобы к щиту

был свободный доступ. В холодный период огнетушители убрать в теплое помещение.

Принятая временная система пожаротушения на весь период строительства должны обеспечивать необходимую потребность воды. Средства пожаротушения окрасить в красный цвет в соответствии с требованиями пожарной безопасности. Запрещается использовать строительную технику, не оборудованную искрогасителями заводского изготовления.

Особенности обеспечения пожаро- и взрывобезопасности при проведении демонтажа, и монтажа на каждом объекте должны быть более подробно рассмотрены при разработке рабочей документации и конкретизированы в ППР.

Внутренний противопожарный водопровод и автоматические системы пожаротушения, предусмотренные проектом, необходимо монтировать одновременно с возведением объекта. Противопожарный водопровод должен вводиться в действие к началу отделочных работ, а автоматические системы пожаротушения и сигнализации - к моменту пуска-наладочных работ.

Пожарные гидранты должны находится в исправном состоянии, а в зимнее время утеплены и очищены от снега и льда. При отключении участков водопроводной сети и гидрантов или уменьшении давления в сети ниже требуемого, необходимо извещать об этом подразделения пожарной охраны. Стоянка автотранспорта на крышках колодцев пожарных гидрантов запрещается.

До начала строительства должны быть выделены специальные утепленные помещения для размещения пожарной охраны и пожарной техники.

Котлы для растопления битумов и смол должны быть исправными. Запрещается установка котлов в чердачных помещениях и на покрытиях. Каждый котел должен быть снабжен плотно закрывающейся крышкой из негорючих материалов. Загруженный в котел наполнитель должен быть сухим. Котел необходимо устанавливать наклонно, так, чтобы его край, расположенный над топкой, был на 5-6 см выше противоположного. Топочное отверстие котла должно быть оборудовано откидным козырьком из негорючего материала.

После окончания работ топки котлов должны быть потушены и залиты водой. Место варки битума необходимо обеспечить ящиками с сухим песком емкостью 0,25 м³, лопатами и огнетушителями.

Доставку горячей битумной мастики на рабочие места необходимо осуществлять в специальных металлических бачках, имеющих форму усеченного конуса, обращенного широкой стороной вниз, с плотно закрывающейся крышкой или насосом по стальному трубопроводу.

Не разрешается пользоваться открытым огнем в радиусе 50 м от места смешивания битума с растворителем.

При проведении огневых работ запрещается:

- приступать к работе при неисправной аппаратуре;
- производить огневые работы на свежеокрашенных горючими красками (лаками) конструкциях и изделиях;
- использовать одежду и рукавицы со следами масел, нефти, нефтепродуктов;
- допускать к самостоятельной работе учеников, а также работников, не имеющих квалификационного удостоверения и инструктажа по технике безопасности;
- допускать соприкосновения электрических проводов с баллонами со сжатыми сжиженными газами;
- производить огневые работы одновременно с устройством гидроизоляции и отделкой помещений с применением горючих материалов;

- использовать провода без изоляции или с поврежденной изоляцией.

При проведении газосварочных работ запрещается:

- отогревать замерзшие ацетиленовые генераторы, трубопроводы, вентили, редукторы и другие детали сварочных установок открытым огнем или раскаленными предметами;
- допускать соприкосновения кислородных баллонов, редукторов и другого сварочного оборудования с различными маслами, а также промасленной одеждой и ветошью;
- работать от одного водяного затвора двум сварщикам;
- загружать карбид кальция в мокрые или не исправные загрузочные корзины или при наличии воды в газосборнике, а также загружать корзины карбидом более половины их объема при работе генератора «вода на карбид»;
- производить продувку шланга для ГГ кислородом и кислородного шланга ГГ, а также взаимно заменять шланги при работе;
- пользоваться шлангами, длина которых превышает 30 м, а при производстве монтажных работ - 40м;
- перекручивать, заламывать или зажимать газопроводящие шланги;
- переносить генератор при наличии в газосборнике ацетилена;
- форсировать работу ацетиленовых генераторов путем преднамеренного увеличения давления газа в них или увеличения единовременной загрузки карбида кальция;
- применять медный инструмент для вскрытия барабанов с карбидом кальция, а также медь в качестве припоя для пайки ацетиленовой аппаратуры и в других местах, где возможно соприкосновение с ацетиленом.

При проведении электросварочных работ обратный проводник от свариваемого изделия до источника тока выполнить изолированным проводом, по качеству изоляции он не должен уступать прямому проводнику, присоединяемому к электродержателю и в необходимых местах защищены от воздействия высокой температуры, механических повреждений или химических воздействий.

Соединять сварочные провода следует при помощи опрессования, сварки, пайки или специальных зажимов. Подключение электропроводов к электродержателю, свариваемому изделию и сварочному аппарату должно выполняться при помощи медных кабельных наконечников, закрепленных болтами с шайбами.

Электроды, применяемые при сварке, должны быть заводского изготовления и соответствовать номинальной величине сварочного тока.

При смене электродов их остатки (огарки) помещать в специальный ящик, установленный у места сварочной работы.

Электросварочный аппарат на время проведения работ заземлить, также должен быть заземлен зажим вторичной обмотки сварочного трансформатора, к которому присоединяется проводник, идущий к изделию (обратный проводник).

Над переносными и передвижными электросварными установками, используемыми на открытом воздухе, должны быть сооружены навесы из негорючих материалов для защиты от атмосферных осадков.

Чистка сварочного агрегата и пусковой аппаратуры должна производиться ежедневно после окончания работы. Техническое обслуживание и планово-предупредительный ремонт сварочного оборудования должны производиться в соответствии с графиком.

Составление и разбавление всех видов лаков и красок необходимо производить в изолированных помещениях у наружной стены с оконными проемами или на от-

крытых площадках. Подача окрасочных материалов производится в готовом виде, централизовано. Количество лакокрасочных материалов на рабочем месте не должно превышать сменной потребности. Тара из-под лакокрасочных материалов должна быть плотно закрыта и храниться на специально отведенных площадках. Пролитые лакокрасочные материалы и растворители следует немедленно убирать при помощи опилок, воды и др. Мытье полов, стен и оборудования горючими растворителями не разрешается. В местах применения окрасочных составов, образующих взрывоопасные пары, электропроводка и электрооборудование должны быть обесточены или выполнены во взрывобезопасном исполнении, работа с использованием огня в этих помещениях и объемах не допускается. Помещения и рабочие зоны, в которых работают с горючими веществами, выделяющими взрывопожароопасные пары, должны быть обеспечены приточно-вытяжной вентиляцией.

Для производства работ с использованием горючих веществ должен применяться инструмент, изготовленный из материалов не дающих искр.

Промывать инструмент и оборудование, применяемое при производстве работ с горючими веществами, необходимо на открытой площадке или в помещении, имеющем вентиляцию. Помещения и рабочие зоны, в которых работают с горючими веществами и материалами, должны быть обеспечены первичными средствами пожаротушения из расчета два огнетушителя и коша на 100м².

Ответственный за проведение огневых работ обязан:

- организовать выполнения мероприятий по безопасному проведению работ;
- провести инструктаж исполнителей огневых работ;
- проверить наличие удостоверений у работников, исправность и комплектность инструмента и средств защиты;
- обеспечить контроль воздуха рабочей зоны на весь период огневых и сварочных работ;
- обеспечить место проведения работ пожарным автомобилем пенного тушения; первичными средствами пожаротушения; работающими средствами индивидуальной защиты (противогаз, спасательные пояса, защитные очки или щитки);
- руководить работами и контролировать их выполнение;
- не допускать применение спецодежды со следами бензина, керосина, масел.

Исполнители огневых работ (подрядная организация) обязаны:

- иметь при себе квалификационное удостоверение и талоны по технике безопасности и пожарной безопасности;
- получить инструкции по безопасному проведению огневых работ, расписаться в журнале и в наряде-допуске;
- ознакомиться с объемом работ на месте предстоящего проведения огневых работ;
- приступить к огневым работам только по указанию лица, ответственного за проведение работ;
- выполнять только ту работу, которая указана в наряде-допуске;
- соблюдать меры безопасности, предусмотренные нарядом-допуском;
- уметь пользоваться средствами пожаротушения;
- в случае возникновения пожара немедленно принять меры к вызову пожарной охраны и приступить к его ликвидации;
- по окончании работ место их проведения проверить и очистить от раскаленных огарков, окалины, тлеющих отложений и других горючих веществ;

- ответственный за проведение огневых работ обязан обеспечить наблюдение в течении 3-х часов за местом проведения работ после их окончания.

7. Охрана окружающей среды при строительстве.

Условия сохранения окружающей среды прописаны: в СН РК 1.03-05-2011; СП РК 1.03-106-2012; СН РК 1.03-00-2011; положениях «Водного кодекса РК»; «Правил охраны поверхностных вод от загрязнения сточными водами» утвержденных Минводхозом, Минрыбхозом, Минздравом РК; и других законодательных актах. Соответственно проект производства работ, разрабатываемый подрядной организацией, должен содержать мероприятия:

- по рациональному использованию земель;
- по охране деревьев и насаждений;
- по охране воздушного бассейна и борьбы с шумом.

Рациональное использование земель предполагает: выполнение предусмотренной проектом рекультивации плодородного слоя; применение «бойков» для приема растворов и бетонной смеси, исключающее их попадание в грунт; при заправке строительной техники не допускать проливов нефтепродуктов, а в случае их образования, загрязненный грунт удалять в емкости с последующей утилизацией.

Охрана деревьев и насаждений предусматривает максимальное сокращение вырубки деревьев; проведение благоустройства с восстановлением плодородного слоя и насаждений; обеспечение пожарной безопасности прилегающих насаждений. Загрязнение среды от воздействия бытового городка и складов минимальны т.к. образующиеся твердые отходы строительного производства планируется складировать вблизи рабочих мест в ящики для мусора и по мере накопления, вывозить на полигоны утилизации. Бытовые отходы вывозить на коммунальные предприятия г. Кокшетау.

Количество выхлопных газов от работающей строительной техники может быть сокращено только за счет общих мероприятий: регулирование двигателей внутреннего сгорания, применение качественных сортов топлива, планирование работы механизмов преимущественно в теплый период года с целью снижения расхода топлива; применение для технических нужд электрических и гидравлических приводов взамен жидко и твердотопливных.

Лакокрасочные и изоляционные материалы, содержащие и выделяющие вредные вещества, хранить в герметичной таре и не допускать их попадание в грунт.

Отводимые с участков работ сточные воды имеют преимущественно механические загрязнения, которые подлежат улавливанию во временных канализационных колодцах до слива в общеплощадочную сеть бытовой и дождевой канализации.

На выездах с территории строительной площадки необходимо предусмотреть установку пунктов мойки колес с твердым покрытием, септиком сточной воды и емкостью для забора воды согласно требованиям пункта 11 Санитарных правил от 16 июня 2021 года №ҚР ДСМ-49. Места расположения пунктов мойки колес указаны на стройгенплане (приложение 1) соответствующими условными обозначениями. Устройство и оснащение пункта мойки колес автотранспорта разрабатывается строительной подрядной организацией в проекте производства работ (ППР).

Входной контроль строительных конструкций и материалов должен устанавливать соответствие качества применяемых материалов проекту в части содержания токсичных веществ.

По окончании строительных работ необходимо выполнить работы по благоустройству и озеленению территории.

В целом воздействия во время выполнения работ по строительству **объекта** не смогут существенно изменить санитарно-гигиеническую обстановку в прилегающем районе города.

8. Расчет продолжительности строительства.

Расчет продолжительности строительства объекта выполняем в соответствии с разделом 9.4 «Просвещение и культура» СП РК 1.03-102-2014* «Продолжительность строительства и задел в строительстве предприятий, зданий и сооружений. Часть II» с изменениями и дополнениям в соответствии с приказами Комитета по делам строительства и жилищно-коммунального хозяйства Министерства по инвестициям и развитию Республики Казахстан от 26 июня 2017 №131-НК и 1 августа 2018 года №171-НК).

При параллельном возведении зданий и сооружений объекта, общую продолжительность строительства принимаем по наибольшей продолжительности строительства здания школы на 700 ученических мест.

Техническая характеристика проектируемого объекта

№№ пп	Наименование	Един. Изм.	Количество
1	2	3	4
	Здание школы (поз.1)		
1	Количество учащихся	учащиеся	700
2	Количество свай длиной более 6м	шт	544

Продолжительность строительства школы (**T**) определяется методом линейной интерполяции, исходя из имеющихся в нормах количества учащихся 600 мест и 900 мест с нормами продолжительности строительства 18 месяцев и 20 месяцев соответственно (СП РК 1.03-102-2014, часть II, табл. Б.5.4.1, стр.180 п.5).

Расчет выполняется с определением прироста продолжительности на единицу прироста количества учащихся.

Прирост количества учащихся составит:

$$900 - 600 = 300 \text{ учащихся}$$

Прирост продолжительности строительства составит:

$$20 - 18 = 2 \text{ месяца}$$

Удельный прирост продолжительности строительства на единицу прироста учащихся составит:

$$\Delta = 2/300 = 0,007 \text{ учащихся/месяц}$$

Продолжительность строительства с учетом интерполяции составит:

$$T = 18 + 100 \times 0,007 = 18 + 0,7 = 18,7 \text{ месяцев}$$

Продолжительность строительства на свайных фундаментах (при длине свай длиной более 6 метров) увеличивается из расчета на каждые 100 свай - 10 рабочих дней, но не более половины продолжительности данного вида работ (СП РК 1.03-101-2013, п.4.26).

Увеличение продолжительности строительства на свайные фундаменты составит:

$$T_{\text{св}} = (544/100 \times 10) / 22 \times 0,5 = 1,2 \text{ месяца}$$

Продолжительность строительства (**T**) с учетом свайных фундаментов составит:

$$T = 18,7 + 1,2 = 19,9 \approx 20 \text{ месяцев}$$

Принимаем **T = 20 месяцев**
(в т. ч. подготовительный период - 3 месяца).

Показатель	Показатели задела в строительстве по кварталам , % сметной стоимости						
	1	2	3	4	5	6	7
Кп	10/12	23/27	43/49	68/72	80/84	93/95	100/100

(СП РК 1.03-102-2014, часть II, стр.180, п.5)

Согласно письма заказчика № _____ начало строительства объекта предполагается в **августе 2022 года**.

При продолжительности строительства **T = 20 месяцев**, окончание строительства объекта предполагается в **марте 2024 года**.

Показатели задела по капитальным вложениям и СМР.

Показатель Кп	Показатели задела в строительстве по годам , % сметной стоимости (нарастающим итогом)		
	2022 год	2023 год	2024 год
Нарастающим итогом	18/22	88/91	100/100
По годам строительства	18/22	70/69	12/9

9. Расчет потребности в кадрах строителей.

Потребность в кадрах строителей определяется исходя из сроков строительства и нормативной трудоемкости производства строительно-монтажных работ.

Соотношение категорий работающих принято по разделу 3. «Пособия по разработке проектов организации строительства и проектов производства работ для жилищно-гражданского строительства».

№ пп	Наименование	Ед. изм.	Всего	По годам строительства.		
				2022 год	2023 год	2024 год
1	2	3	4	5	6	7
1	Продолжительность строительства	мес/дни	20/440	5/110	12/264	3/66
2	Нормативная трудоемкость работ	<u>чел</u> дн	60 090	13220 (22%)	41 462 (69%)	5408 (9%)
3	Количество работающих в т. ч:	чел.		120	157	82
	Количество рабочих (85%)	чел.		102	133	70
	Количество ИТР (8%)	чел.		10	12	6
	Количество служащих (5%)	чел.		6	9	4
	Количество МОП (2%)	чел.		2	3	2

Примечание: Расчет потребности в кадрах строителей выполнен в соответствии с распределением задела СМР по годам строительства объекта:

- 2022 год – 22% СМР;
- 2023 год – 69% СМР;
- 2024 год – 9% СМР.

10. Потребность в основных строительных машинах, механизмах и автотранспорте.

№ п/п	Наименование строительных машин и механизмов	Потребность в машинах и механизмах			
		Ед. изм.	Количество		
			2022 год	2023 год	2024 год
1	Кран башенный (г/п 8т)	шт.	1	1	1
2	Автопогрузчик – 5т	шт.	1	1	1
3	Экскаватор одноковшовый V = 0,65-1,0 м3	шт.	1	1	1
4	Бетононасос	шт.	1	1	1
5	Трактор на гусеничном ходу 96 кВт (130 л/с)	шт.	1	1	1
6	Бульдозер 59 кВт (80 л/с)	шт.	1	1	1
7	Кран автомобильный КС-55730 (г/п - 32т)	шт.	1	1	1
8	Автогрейдер 99 кВт (132 л/с)	шт.	1	1	1
9	Каток гладкий самоходный — 13т	шт.	-	1	-
10	Каток самоходный на пневмоходу – 30т	шт.	-	1	-
11	Аппаратура для дуговой сварки	шт.	1	1	1
12	Трамбовочные машины	шт.	1	1	1
13	Автогудронаторы	шт.	-	1	-
14	Укладчик асфальтобетона 127 кВт (173 л/с)	шт.	-	1	-
15	Автотранспорт самосвальный (г/п - 20т.)	шт.	1	1	1
16	Автотранспорт бортовой (г/п – 5т)	шт.	1	1	1
17	Поливомоечная машина — 6000 л.	шт.	1	1	1
18	Трансформаторная подстанция	шт.	1	1	1
19	Битумоплавильная установка	шт.	1	1	1
20	Растворонасос	шт.	-	1	1
21	Вышка телескопическая	шт.	1	1	1
22	Сваебойная установка С-330	шт.	1	-	-

11. Расчет потребности во временных зданиях и сооружениях.

Расчет потребности во временных зданиях и сооружениях производится по разделу 3. «Пособия по разработке проектов организации строительства и проектов производства работ для жилищно-гражданского строительства к СНиП РК 3.01.01-85*».

1. Расчет площади конторы линейного персонала (линейный персонал ИТР, служащих составляет 50% от их общего количества из расчета 4 м² на 1-го человека)

$$4 \times 21 \times 0,5 = 42 \text{ м}^2$$

Максимальное количество рабочих в **1 смену** составляет 70% от общего количества рабочих, а ИТР, служащих, МОП и охраны – 80% от общего количества ИТР, служащих, МОП и охраны:

$$133 \times 0,7 = 93 - \text{рабочих};$$

$$24 \times 0,8 = 19 - \text{ИТР, служащих, МОП.}$$

2. Площадь гардеробных принимается от общего количества рабочих из расчета 7 м² на 10 человек

$$7 \times 133 \times 0,1 = 93 \text{ м}^2.$$

3. Помещение для обогрева рабочих принимается от максимального количества рабочих в 1 смену из расчета 1 м² на 10 человек

$$1 \times 93 \times 0,1 = 10 \text{ м}^2.$$

4. Столовая принимается от максимального количества работающих в 1 смену из расчета 8,1 м² на 10 человек

$$8,1 \times (93 + 19) \times 0,1 = 91 \text{ м}^2.$$

5. Количество душей-рожек принимается от 40% максимального количества рабочих в 1 смену из расчета 1 сетка на 5 человек

$$93 \times 0,4 / 5 = 8 \text{ шт.}$$

6. Количество умывальников принимается от максимального количества работающих в 1 смену из расчета 1 кран на 20 чел.

$$(93 + 19) / 20 = 6 \text{ шт.}$$

7. Площадь уборных принимается от максимального количества работающих в 1 смену из расчета 1,5 м² (1 унитаз) на 25 человек

$$S_{\text{тр}} = (0,7 \times 112 \times 0,1) \times 0,7 + (1,4 \times 112 \times 0,1) \times 0,3 = 6 + 5 = 11 \text{ м}^2.$$

$$\text{Количество унитазов: } 11 / 1,5 = 7 \text{ шт.}$$

Принято: 7 биотуалетов.



Согласно приведенным расчетам и условиям строительства объекта на строительных площадках требуются следующие временные здания:

№ пп	Наименование	К-во	Шифр типового проекта	Тип здания	Габариты в м.	Площадь на единицу
1	2	3	4	5	6	7
1	Кантора прораба	2	ГОСС-11-3	Контейнерный	9 х 3 х 3	24
2	Гардеробная	4	ГОСС-Г-14	Контейнерный	9 х 3 х 3	24
3	Душевая	1	ВД-4	Контейнерный	9 х 3,1 х 2,8	24
4	Столовая	4	ГОССС-20	Контейнерный	9 х 3 х 3	24
5	Биотуалет	7		Контейнерный		

12. Техничко-экономические показатели.

- Общая продолжительность строительства - 20 месяцев
в т. ч. подготовительный период - 3 месяца
начало строительства объекта – **август 2022 года**
окончание строительства объекта – **март 2024 года**
- Численность работающих на основе нормативной трудоемкости:
на 2022 год строительства - 120 человек
на 2023 год строительства - 157 человек
на 2024 год строительства - 82 человека
- Затраты труда на выполнение строительно-монтажных работ:
на 2022 год строительства - 13 220 ч/дней
на 2023 год строительства - 41 462 ч/дней
на 2024 год строительства - 5 408 ч/дней

Стройгенплан М 1:500

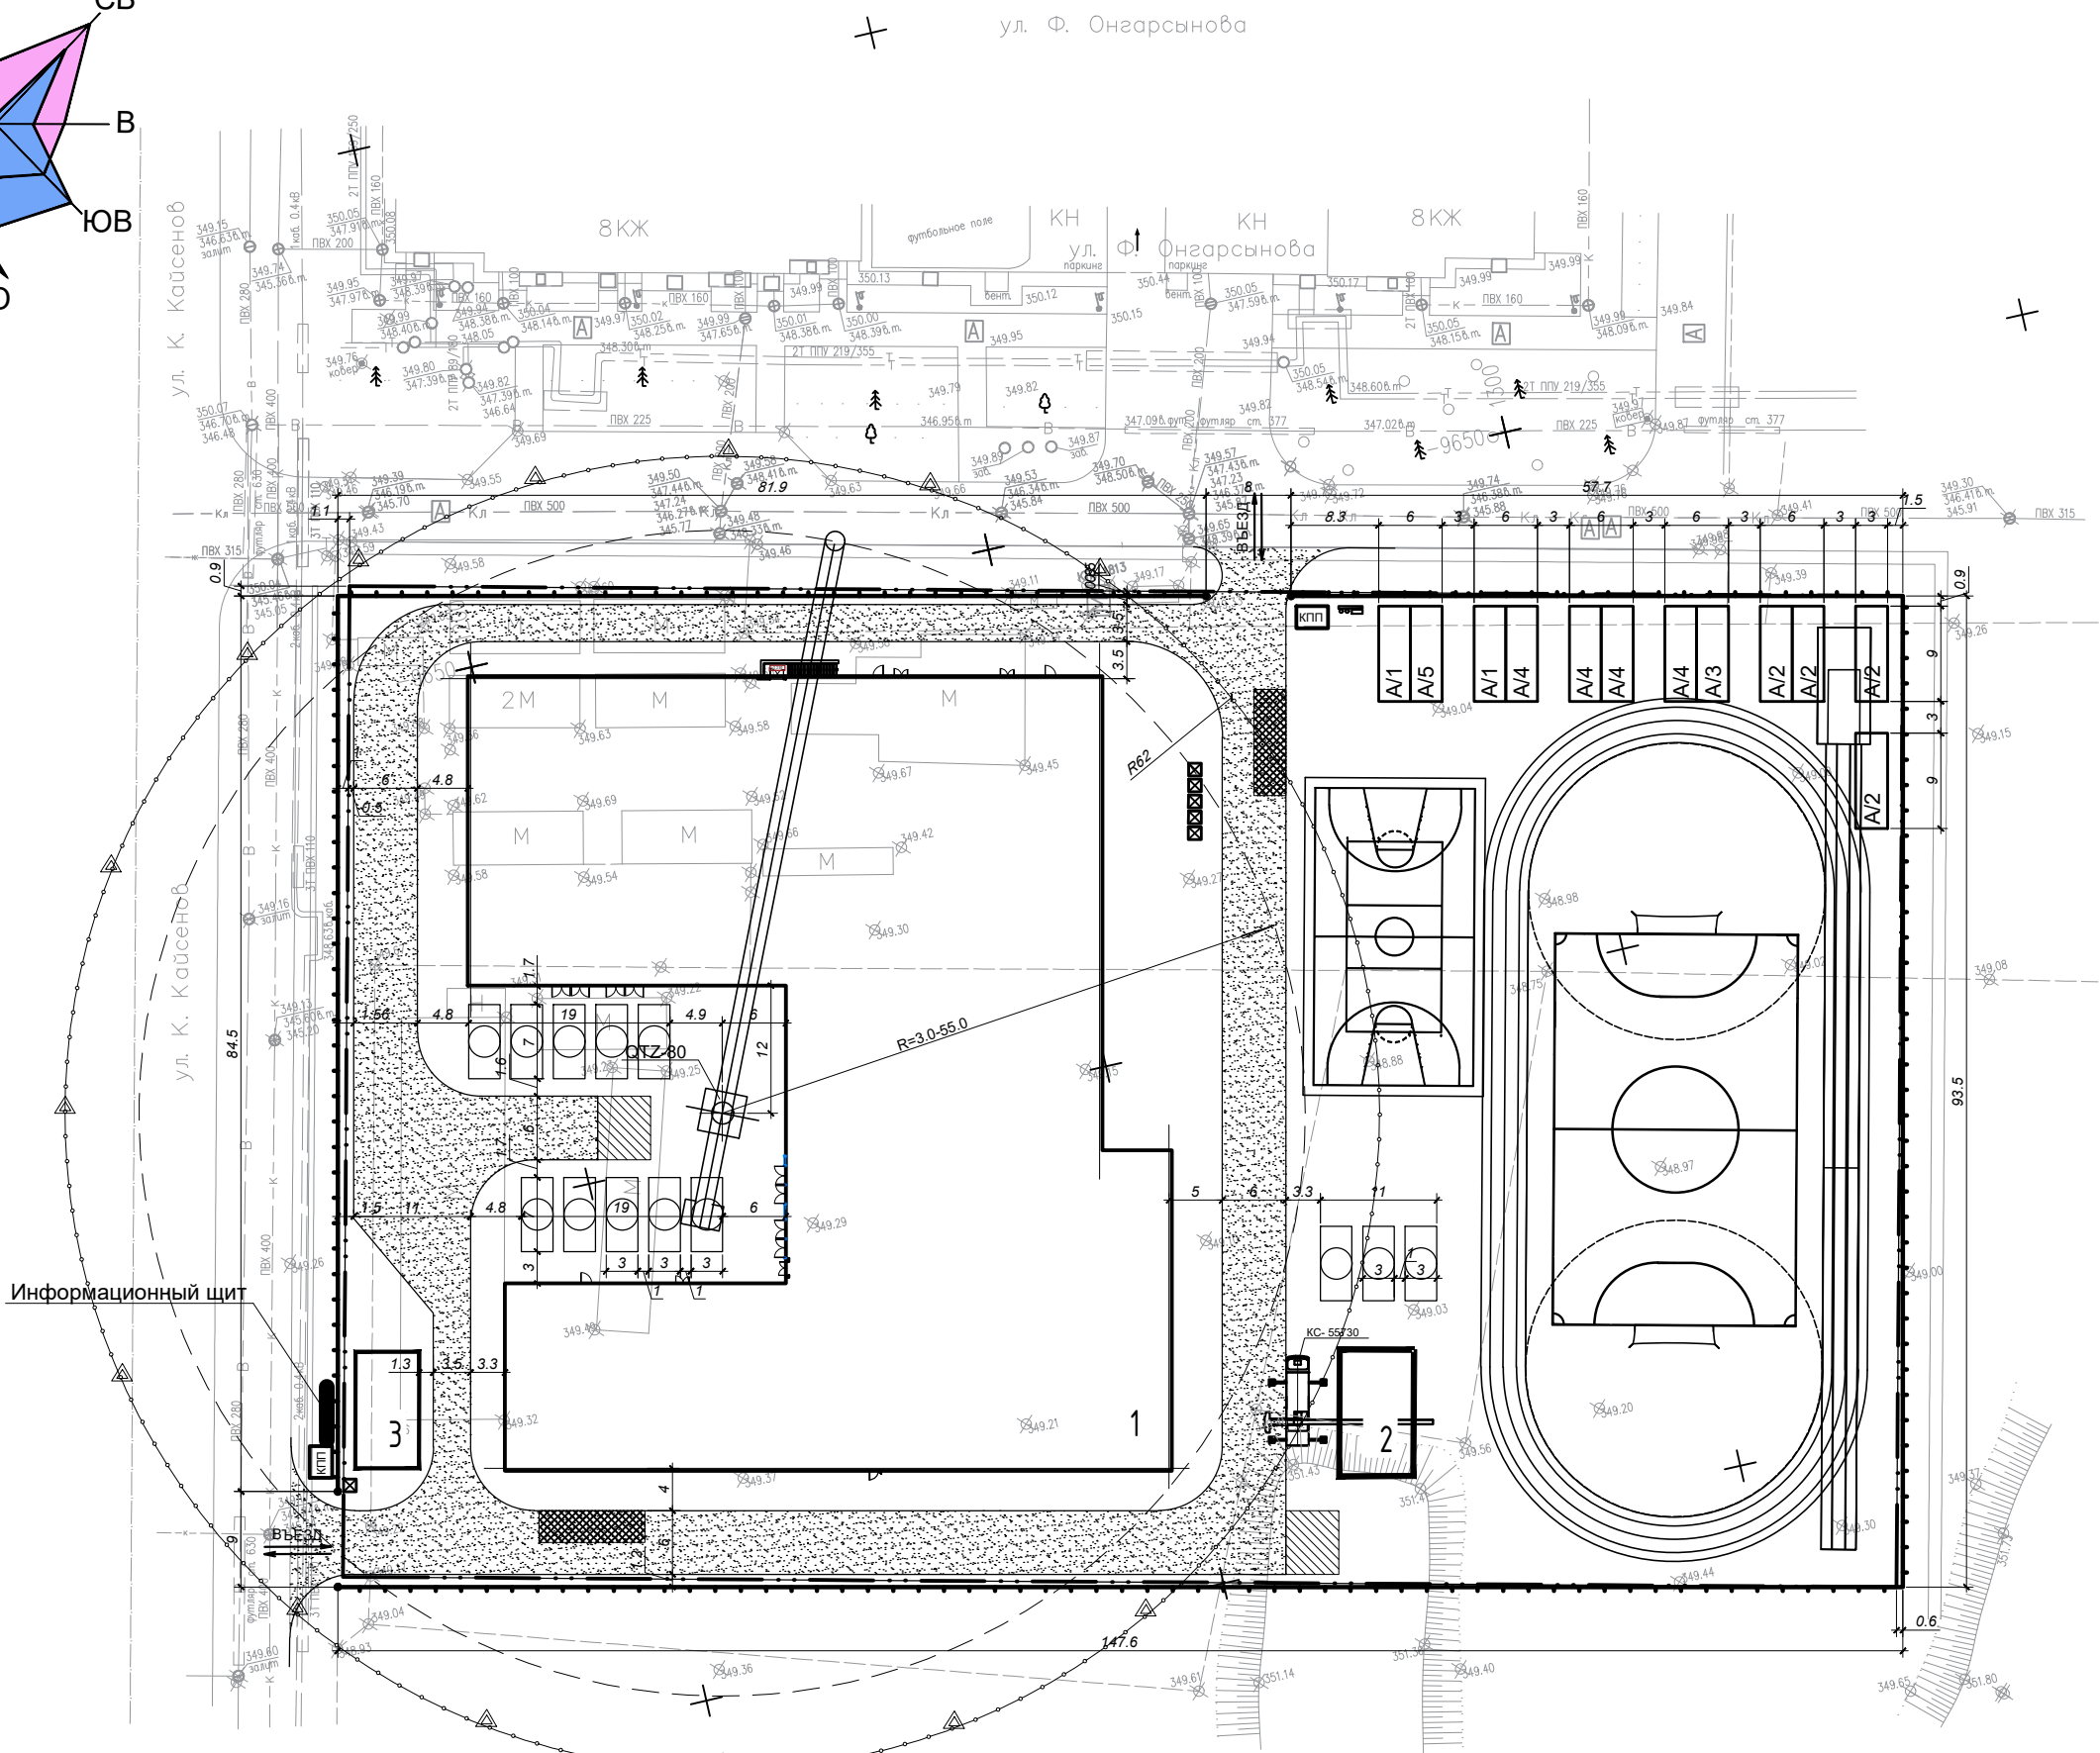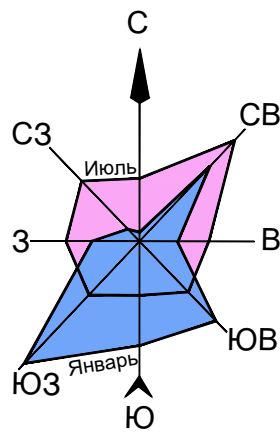

условные обозначения

- Проектируемые здания
- Существующие здания
- Дорога используемая в период строительства
- Проектируемый водопровод
- Проектируемая бытовая канализация
- Проектируемая теплотрасса
- Существующая теплотрасса
- Существующий водопровод
- Существующая канализация
- Существующая линия электропередачи
- Стационарный башенный кран
- Временное ограждение строительной площадки
- Граница участка
- Репер закрепления оси здания
- Инвентарные здания и сооружения
- Зона действия крана
- Опасная зона действия крана
- Сигнальный переносный знак №2, предупреждающий об опасной зоне по ГОСТ 12.4.026-76
- Пункт мойки автомашин
- Площадка для приема бетона и раствора
- Открытые складские площадки
- Контрольно - пропускной пункт
- Пожарный пост
- Биотуалеты


примечание

- Стройгенплан выполнен на стадии проекта организации строительства согласно СН РК 1.03-00-2011 "Строительное производство. Организация строительства предприятий, зданий и сооружений" на основании генерального плана.
- Обеспечения строительства электроснабжением, водой для хозяйственно-бытовых нужд и пожаротушения, связью и пр. осуществляется в соответствии с временными техническими условиями на период строительства объекта.
- На период строительства зданий и сооружений обеспечить отсутствием людей в опасной зоне действия крана, согласно СН РК 1.03-05-2011 "Охрана труда и техника безопасности в строительстве".
- Строительство здания школы (поз.1) осуществляется стационарным башенным краном QTZ-80 грузоподъемностью до 8т, с балочной стрелой длиной 55м и высотой подъема крюка до 42м или другим краном аналогичных параметров. Строительство остальных зданий и сооружений объекта осуществляется с помощью автомобильных кранов типа КС-55730 грузоподъемностью до 32т, вылетом стрелы до 26м и высотой подъема крюка до 32м или другими кранами аналогичных параметров. Совместную работу кранов производить в разных захватках, исключая аварийную ситуацию. Работы по возведению объекта выполнять строго в соответствии с проектом производства работ, разрабатываемым строительной прорабной организацией.
- Протяженность временного ограждения строительной площадки - 482 п.м.
- Пожаротушение предусмотрено спецавтотранспортом.
- Размеры даны в метрах.
- Плановую привязку, размеры зданий см. разбивочный план (лист ГП-2).


временное ограждение

Секция ограждения ОГ-1

A-A

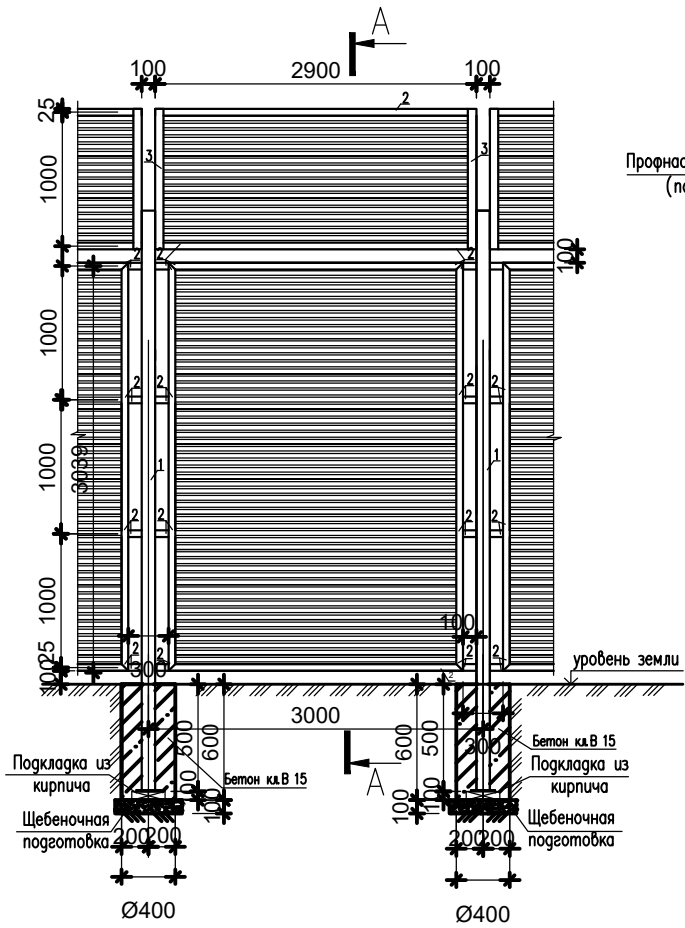

Фундамент под Стойку

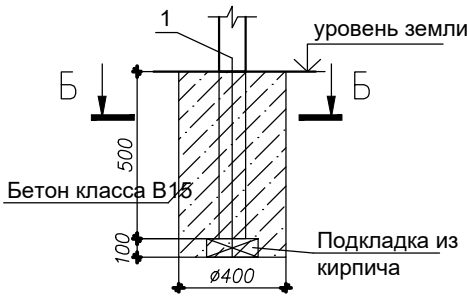

Спецификация к схеме расположения элементов

Марка, поз.	Обозначение	Наименование	Кол.	Масса, ед. к	Примечание
Секция ограждения ОГ-1					
1	ГОСТ 8639-68	□100x3 L=4340	1	39.62	
2	ГОСТ 8509-93	Уголок L 50x5 п.м.	18.1	3.77	
3	ГОСТ 8509-93	Уголок L 63x5 п.м.	2.1	4.81	
4	ГОСТ 24045-94	Профнастил C21-100-0.8, м²	9.22		
		Бетон кл. В15, м3	0.07		

Примечания:

- Секция ОД-1 разработана для многократного применения по периметру отведенного участка
- Металлический каркас варить электродами типа Э42 по ГОСТ 9467-75.
- Катет шва принять не менее толщины свариваемых элементов.
- Все металлические конструкции покрыть эмалью ПФ-115 за 2 раза по 2 слоям грунтовки ГФ-021 по ГОСТ 25129-82*.
- Профнастил прикреплять к раме саморезами с шагом: через волну

экспликация

NN	Наименование	Кол-во	N ТП шифр	Площ. застр. м2
Объекты строящиеся в основном периоде				
1	Школа на 700 мест (4 эт.)	1	индивид.	3393.56
2	ТП	1	индивид.	83.0
3	кпп	1	индивид.	83.0
Объекты строящиеся в подготовительном периоде				
A/1	Контора прораба	2	ГОСС-11-3	27
A/2	Гардеробная	4	ГОСС-Г-14	27
A/3	Душевая	1	ВД-4	27
A/4	Столовая	4	ГОССС-20	27
A/5	Медпункт	1	ГОССМЦ	27
Открытые складские площадки				273

ОС				
«Строительство частной школы на 700 учебных мест, город Нур-Султан, район «Есиль», в районе пересечения улиц Ф.Онгарсынова и К.Каисенова (без наружных инженерных сетей)»				
Изм.	Коп.изм.	Лист	Н.док.	Подпись
Гип			Балманов	06/22
Проверил			Балманов	06/22
Разработал			Иманжагин	06/22
Организация строительства			Стadia	Лист
Стройгенплан. М1:500.			РП	1
БЮРО ИНЖЕНЕРНОГО ПРОЕКТИРОВАНИЯ			Листов	1