

Мероприятия по технике безопасности

- При производстве строительно-монтажных работ необходимо соблюдать требования СНиП 12-03-2001(часть1) и СНиП 12-04-2002 (часть2) "Безопасность труда в строительстве", "Правила устройства и безопасной эксплуатации грузоподъемных кранов", а также норм пожарной безопасности (ППБ-01-93) и промсанитарии.
- Все лица, находящиеся на строительной площадке, обязаны носить защитные каски по ГОСТ 12.4.087-84. Стропальщики должны иметь повязки.
- Рабочие, руководители, специалисты и служащие должны быть обеспечены спецодеждой, спецобувью и другими средствами индивидуальной защиты, соответствующими ГОСТ 12.4.011-87.
- Перед допуском к работе вновь зачисленных в штат организации рабочих и в процессе выполнения ими работ, администрация обязана обеспечить обучение и проведение инструктажа по технике безопасности труда в соответствии с требованиями ГОСТ 12.0.004-90.
- При производстве строительно-монтажных работ необходимо соблюдать требования ГОСТ 12.3.002-75 и предусматривать технологическую последовательность производственных операций так, чтобы предыдущая операция не являлась источником производственной опасности при выполнении последующих.
- Зоны постоянно действующих опасных производственных факторов (зоны перемещения машин, мест над которыми происходит перемещение грузов грузоподъемными кранами) во избежание доступа посторонних лиц должны иметь защитные ограждения, удовлетворяющие требованиям ГОСТ 23407-78 (ГОСТ12.4.059-89).
- На строительном участке должны быть журналы периодических осмотров грузозахватных приспособлений и тары с указанием конкретных сроков осмотра. Осмотр строп должен производиться не реже одного раза в 10 дней, захватов и тары один раз в месяц. Результаты осмотров заносят в журнал учета и периодических осмотров грузозахватных приспособлений и тары.
- Строительный кран должны обслуживать машинисты (крановщики), стропальщики, слесари, электромонтеры, сигнальщики, прошедшие медицинское освидетельствование и обучение по специальным программам.
- При работе на площадке складирования груз поднимается не выше 4м отводится к зданию и поднимается на рабочий горизонт.

Условные обозначения

Обозначение	Наименование
	Линии границы действия крана
	Зоны складирования материалов и конструкций
	Знак ограничения скорости движения транспорта
	Стенд с противопожарным инвентарем
	Пожарный гидрант
	Прожектор на опоре
	Существующая канализация
	Мусорный контейнер
	Уборная на 2 очка
	Въездной стенд с транспортной схемой
	Стенд со схемами строповки и таблицей масс грузов
	Въезд, выезд на стройплощадку
	Площадка для мойки колес
	Инвентарное здание контейнерного типа

Набор инвентарных помещений

№ п/п	Наименование
1	Склад неотапливаемый
2	Контора прораба
3	Помещение обогрева
4	Диспетчерская
5	Уборная на 2 очка
6	Пункт питания
7	Гардеробная, душевая, умывальная
8	Помещения для обеспыливания специальной одежды



Примечание

- Перед началом работ обеспечить строительную площадку временными инженерными коммуникациями водопровода, канализации, теплоснабжения, телефонизации, электроснабжения, водоотведения ливневых стоков, согласно выданных ТУ.
- Душевые, умывальные, гардеробные, туалеты разделены по половому признаку.
- Питание работающих на площадке осуществляется по сменно, чередуясь.
- Гардеробные для хранения личной и специальной одежды оборудуются индивидуальными шкафчиками.
- Санитарно-бытовые помещения оборудуются приточно-вытяжной вентиляцией, отоплением, канализацией и подключаются к централизованным системам холодного и горячего водоснабжения, водоотведения. При не возможности подключения к централизованным системам канализации и водоснабжения устраиваются местные системы.
- Пол в душевой, умывальной, гардеробной, туалетах, помещениях для хранения специальной одежды оборудуется влагостойким с нескользкой покрытием, имеет уклон к трапу для стока воды. В гардеробных и душевых укладываются рифленые резиновые или пластмассовые коврики, легко поддающиеся мойке.
- Вход в санитарно-бытовые помещения со строительной площадки оборудуется устройством для мытья обуви.
- Помещения для обеспыливания специальной одежды размещаются в инвентарном здании контейнерного типа и оборудуются автономной вентиляцией.
- Хозяйственно-бытовые стоки со строительной площадки отводятся в систему водоотведения населенного пункта.

ВЕДОМОСТЬ ЖИЛЫХ И ОБЩЕСТВЕННЫХ ЗДАНИЙ

№ на плане	Наименование и обозначение	Этажность	Количество		Площадь, м2				Строительный объем м3	
			Этажи	Квартир	Застройки		Общая нормируемая		здания	всего
					здания	всего	здания	всего		
1	Блок 1	5	1			832				
2	Блок 2	5	1			832				
Всего						1664.00				

38-2021-2-ПОС					
«Строительство двух 60-ти квартирных жилых домов в село Шелек Енбекшиказахского района Алматинской области»					
Изм.	Кол.	Лист	Ведок	Подп.	Дата
ГИП	Ким А.А.				2022
Разработал	Уталиева А.				2022
Норм.контр	Чернаев Н.				2022
Стройгенплан М 1:500			ТОО "Прикаспийское управление строительства - Шымкент" ГСЛ №13021493		

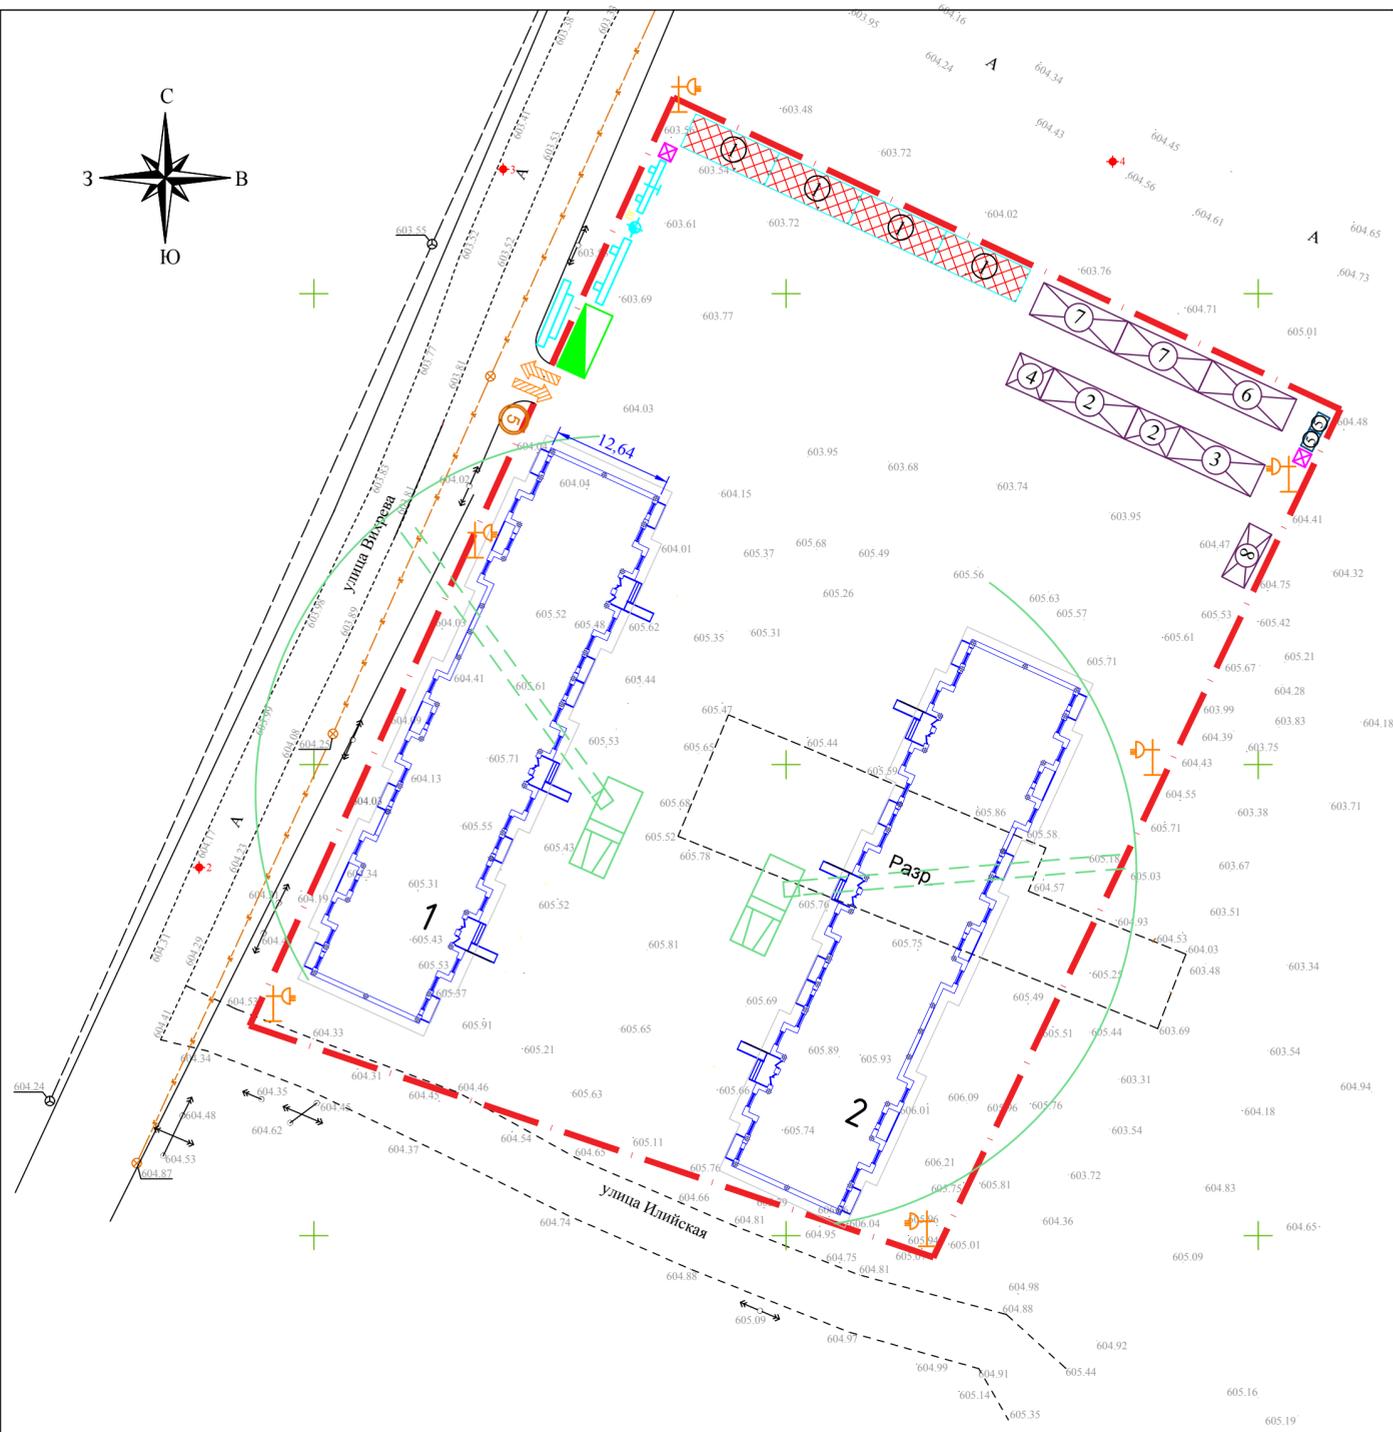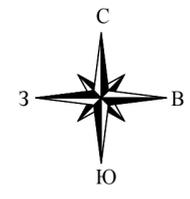

Изм. № подл. Полн. и дата Взам. инв. №