



ТОО "Капитал Строй Инвест"

г.Тараз, пер. Дуйсебаева, 20, тел.: 8 (7262) 45-26-46; БИН 140 240 009 602,

Рабочий проект
*реконструкции приемника сточных вод на площадке АЗС
и ПТО в г.Тараз, ул. Санырак батыра,35а
в Жамбылской области*

ТАРАЗ 2023 год

Рабочий проект реконструкции приемника сточных вод на площадке АЗС и ПТО в г.Тараз, ул. Санырак батыра,35а в Жамбылской области

Заказчик: ИП «Тю С.В.»

Исполнитель: ТОО "Капитал Строй Инвест", Государственная лицензия №14008813 от 16.06.2014 года.

I.Общая часть

Рабочий проект реконструкции приемника сточных вод разработан на основании технического задания ИП «Тю С.В.», г.Тараз, Жамбылской области.

Основанием для проведения работы является решение ИП «Тю С.В.», г.Тараз, Жамбылской области для сбора сточных вод.

Объект расположен в г. Тараз, Жамбылской области, ул.Санырак батыра,35,а.

Основной вид деятельности – автозаправочной станции (АЗС) обеспечение горюче-смазочными материалами (ГСМ) организаций и индивидуальных владельцев (заправка автотранспорта, полная масса которых не превышает 3,5тонн), техническое обслуживание населения г.Тараз.

Проектом предусматривается реконструкция приемника сточных вод на площадке АЗС и ПТО в г.Тараз, по ул. Санырак батыра,35а.

На площадке вода расходуется на хозяйственно-питьевые цели персонала, на полив усовершенствованных покрытий и зеленых насаждений.

Вода на нужды персонала используется из централизованной водопроводной сети.

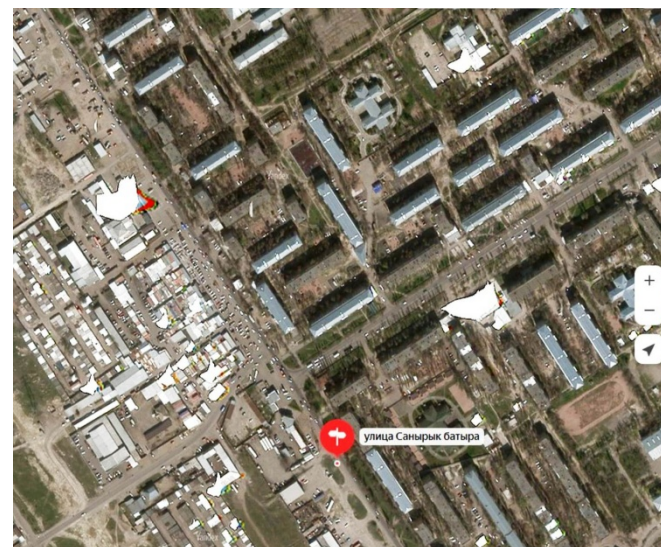


Схема месторасположения объекта

II.Технологическая часть

Проектом предусматривается реконструкция существующего приемника сточных вод путем устройства металлического приемника объемом 0,8м3. Конструкция приемника выполнена из цельнометаллической конструкции.


Сточные воды собираются в приемник и вывозятся по мере накопления на полигон сторонней организацией по договору.

						РП			
						Рабочий проект реконструкции приемника сточных вод на площадке АЗС и ПТО в г.Тараз, ул.Санырак батыра, 35,а в Жамбылской области.			
Из	Кол	Лист	№док	Подп.	Дата	I.Общая часть II.Технологическая часть	Стадия	Лист	Листов
Исполн.							РП	1	2
Проверил									
ГИП									
Н.контр.						ТОО "Капитал Строй Инвест"			

III.Строительная часть

При выполнении строительно-монтажных работ следует соблюдать правила техники безопасности согласно СН РК 1.03-05-2011 «Охрана труда и техника безопасности в строительстве» и СП РК 1.03-106-2012 «Охрана труда и техника безопасности в строительстве».

Включает разработку катлована, объемом 1,8м³, установку цельнометаллической конструкции диаметром d=0.8м и высотой 1,6м с обратной засыпкой.

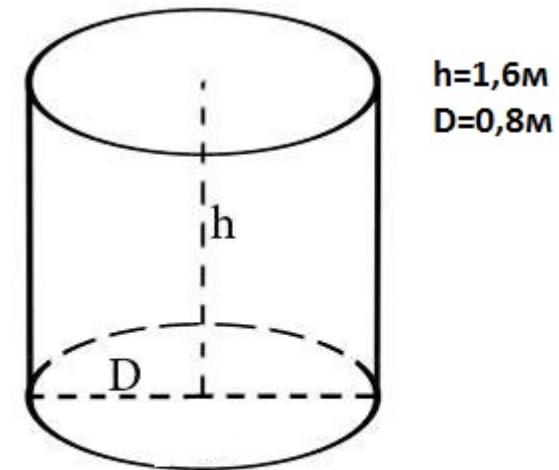

						РП			
						Рабочий проект реконструкции приемника сточных вод на площадке АЗС и ПТО в г.Тараз, ул.Санырак батыра, 35,а в Жамбылской области.			
Из	Кол	Лист	№док	Подп.	Дата				
Исполн.						III.Строительная часть	Стадия	Лист	Листов
Проверил							РП	2	2
ГИП									
Н.контр.							ТОО "Капитал Строй Инвест"		