

ТОО "D.S.K. TECHNOLOGY"

Государственная лицензия

№ 21012539 от 17.03.2021г.

РАБОЧИЙ ПРОЕКТ

Строительство завода сухих строительных смесей по адресу:
ЗКО, р-н Бәйтерек, с.о. Трекинский, с. Новенькое, уч.квартал 115, стр. 903

ТОМ IV. Альбом III (АБК)
ВК – Водопровод и канализация

Директор



Есетов С.У

Уральск – 2022 г.

Ведомость рабочих чертежей основного комплекта ВК		
Лист	Наименование	Примечание
1	Общие данные.	
2	План 1-го этажа с сетями водопровода и канализации.	
3	План 2-го этажа с сетями водопровода и канализации.	
4	Схема водопроводной и канализационной сетей В1,Т3,К1,К3	

Ведомость ссылочных и прилагаемых документов

	полимерных труб.	
	Прилагаемые документы	
21–ВК СО	Спецификация оборудования.	2 листа


Внимание!

Есенов С.У.

Трубопровод в изоляции

Формат

План 1-го этажа с сетями водопровода и канализации.

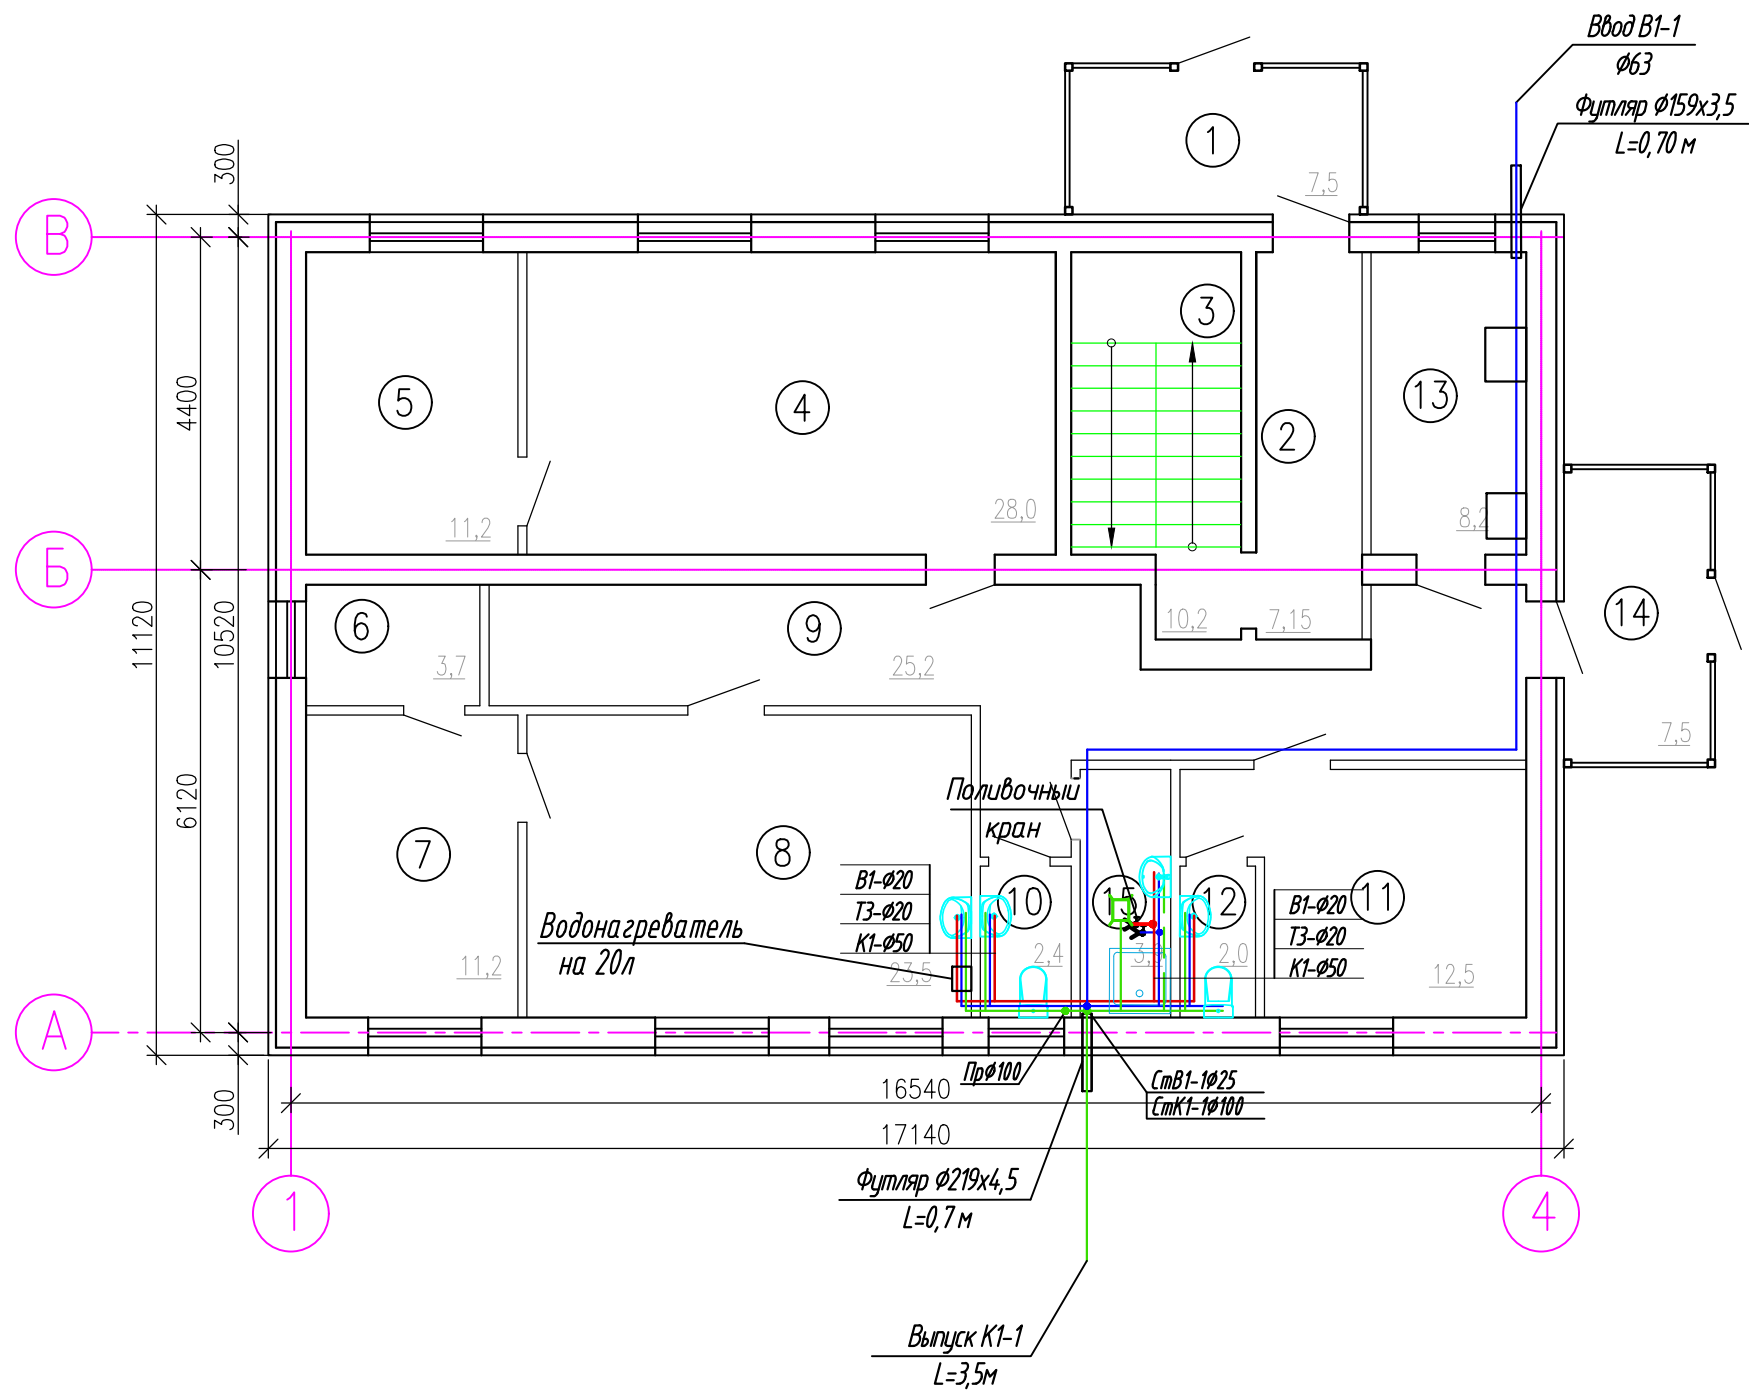


ЭКСПЛИКАЦИЯ ПОМЕЩЕНИЙ

НОМЕР ПОМЕЩЕНИЯ	НАИМЕНОВАНИЕ	ПЛОЩАДЬ, м²	КАТ. ПОМЕЩЕНИЯ
1	ТАМБУР	7,5	
2	КОРИДОР	7,15	
3	ЛЕСТНИЧНАЯ КЛЕТКА	10,2	
4	РАЗДЕВАЛКА	28,0	
5	ХОЗ. ПОМЕЩЕНИЕ	11,2	
6	КЛАДОВАЯ	3,7	
7	ХОЗ. ПОМЕЩЕНИЕ	11,2	
8	КОМНАТА ПРИЕМА ПИЩИ	23,5	
9	КОРИДОР	25,2	
10	САН. УЗЕЛ	2,4	
11	ЖИЛАЯ КОМНАТА	12,5	
12	САНУЗЕЛ	2,0	
13	ТОПОЧНАЯ	8,2	
14	ТАМБУР	7,5	
15	ПОМЕЩЕНИЕ УБОРОЧНОГО ИНВЕНТОРЯ	3,9	
	ИТОГО:	164,15	

ИНВ. № ПОДЛ.	ПОДП. И ДАТА	ВЗАМ. ИНВ. №

						DSK.22-29-BK			
						Строительство завода сухих строительных смесей по адресу: ЗКО, р-н Бэйтерект, с.о. Трекинский, с. Новенькое, уч. квартал 115, стр. 903			
Изм.	Колуч	Лист	НДж	Подп.	Дата	Водопровод и канализация	Стадия	Лист	Листов
Разраб.	Даукенова А.К.			С.А. Даукенова	09.2022г.		РП	2	
Провер.	Актауов Е.М.			Е.М. Актауов	09.2022г.				
Гл. спец.									
Н.Контр.									
ГИП	Есетов С.У.				09.2022г.				
						План 1-го этажа с сетями водопровода и канализации.		ООО "D.S.K. TECHNOLOGY"	

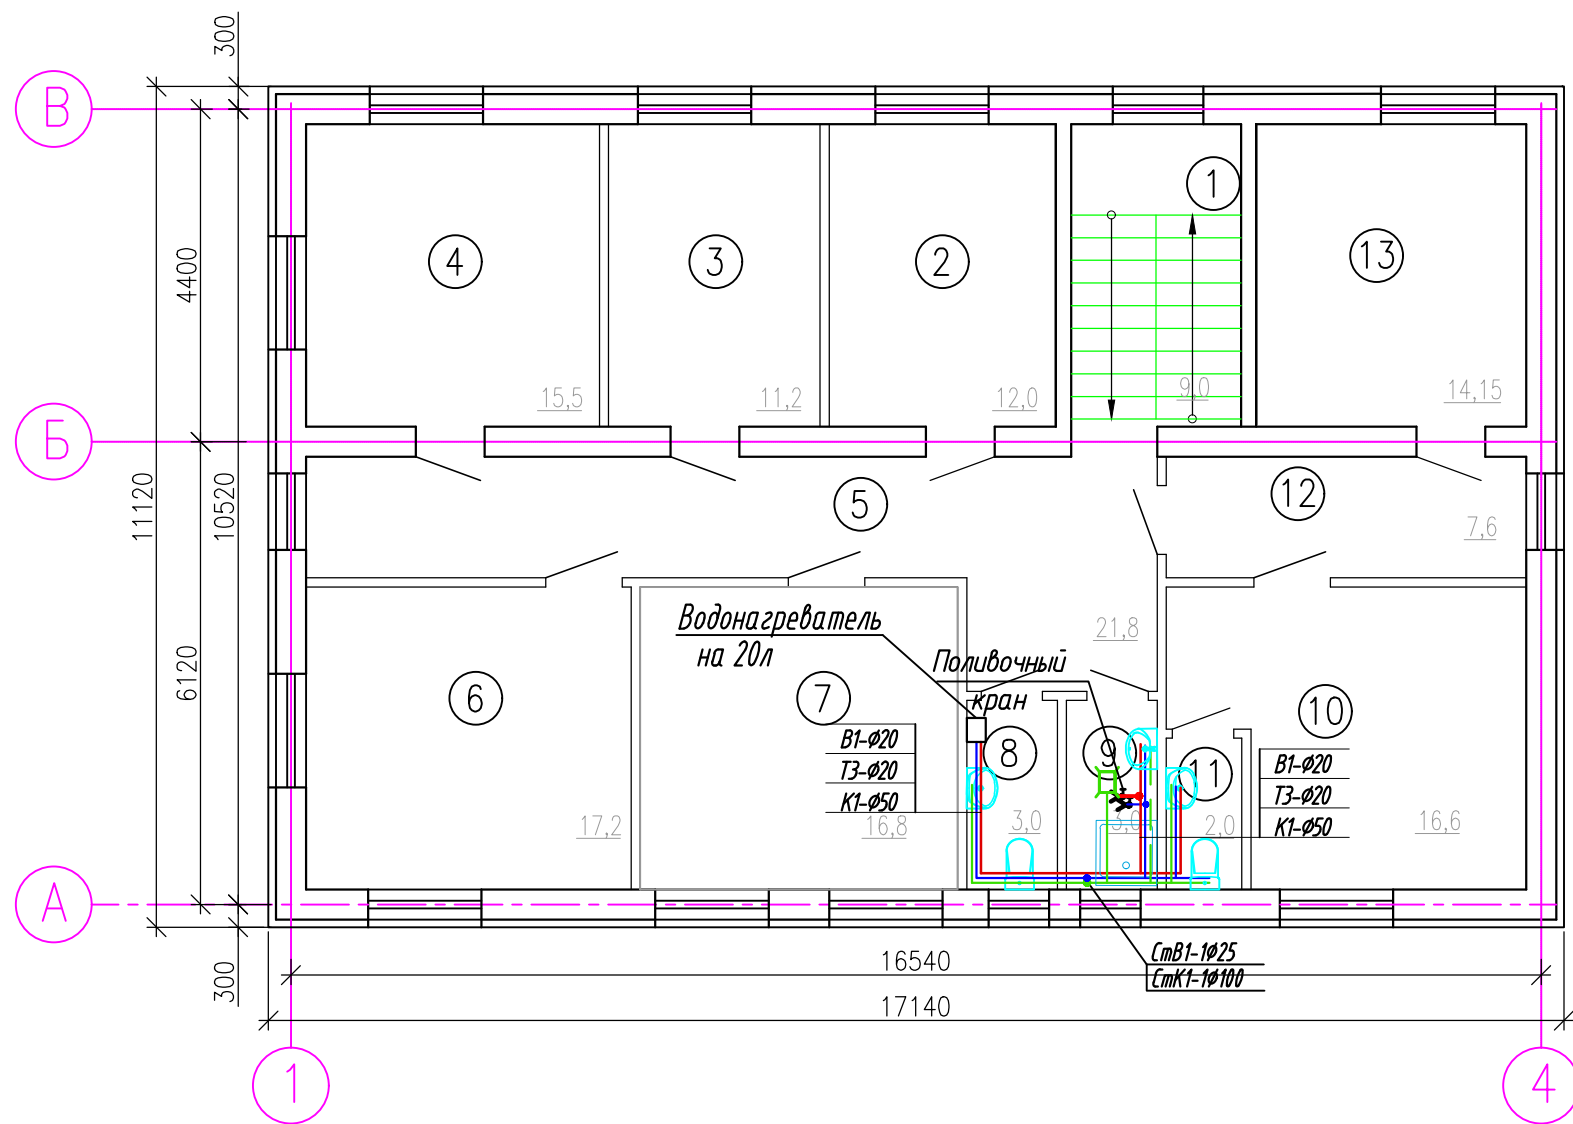


ЭКСПЛИКАЦИЯ ПОМЕЩЕНИЙ

НОМЕР ПОМЕЩЕНИЯ	НАИМЕНОВАНИЕ	ПЛОЩАДЬ, М²	КАТ. ЩЕ-
1	ЛЕСТНИЧНАЯ КЛЕТКА	9,0	
2	КАБИНЕТ	12,0	
3	КАБИНЕТ	11,2	
4	КАБИНЕТ	15,5	
5	КОРИДОР	21,8	
6	КАБИНЕТ	17,2	
7	КАБИНЕТ	16,8	
8	САН. УЗЕЛ	3,0	
9	САН. УЗЕЛ	3,0	
10	ЖИЛАЯ КОМНАТА	16,6	
11	САН. УЗЕЛ	2,0	
12	КОРИДОР	7,6	
13	ХОЗ. БЛОК	14,15	
	ИТОГО:	149,85	

ИНВ. № ПОДЛ.	ПОДП. И ДАТА	ВЗАМ. ИНВ. №
--------------	--------------	--------------

						DSK.22-29-BK			
						Строительство завода сухих строительных смесей по адресу: ЗКО, р-н Бәйтерект, с.о. Трекинский, с. Новенькое, уч. квартал 115, стр. 903			
Изм.	Колуч	Лист	НДжк	Подп.	Дата	Водопровод и канализация	Стадия	Лист	Листов
Разраб.		Даукенова А.К.			09.2022г.		РП	3	
Провер.		Актауов Е.М.			09.2022г.				
Гл. спец.									
Н.Контр.						План 2-го этажа с сетями водопровода и канализации.	ТОО "D.S.K. TECHNOLOGY"		
ГИП		Есетов С.У.			09.2022г.				

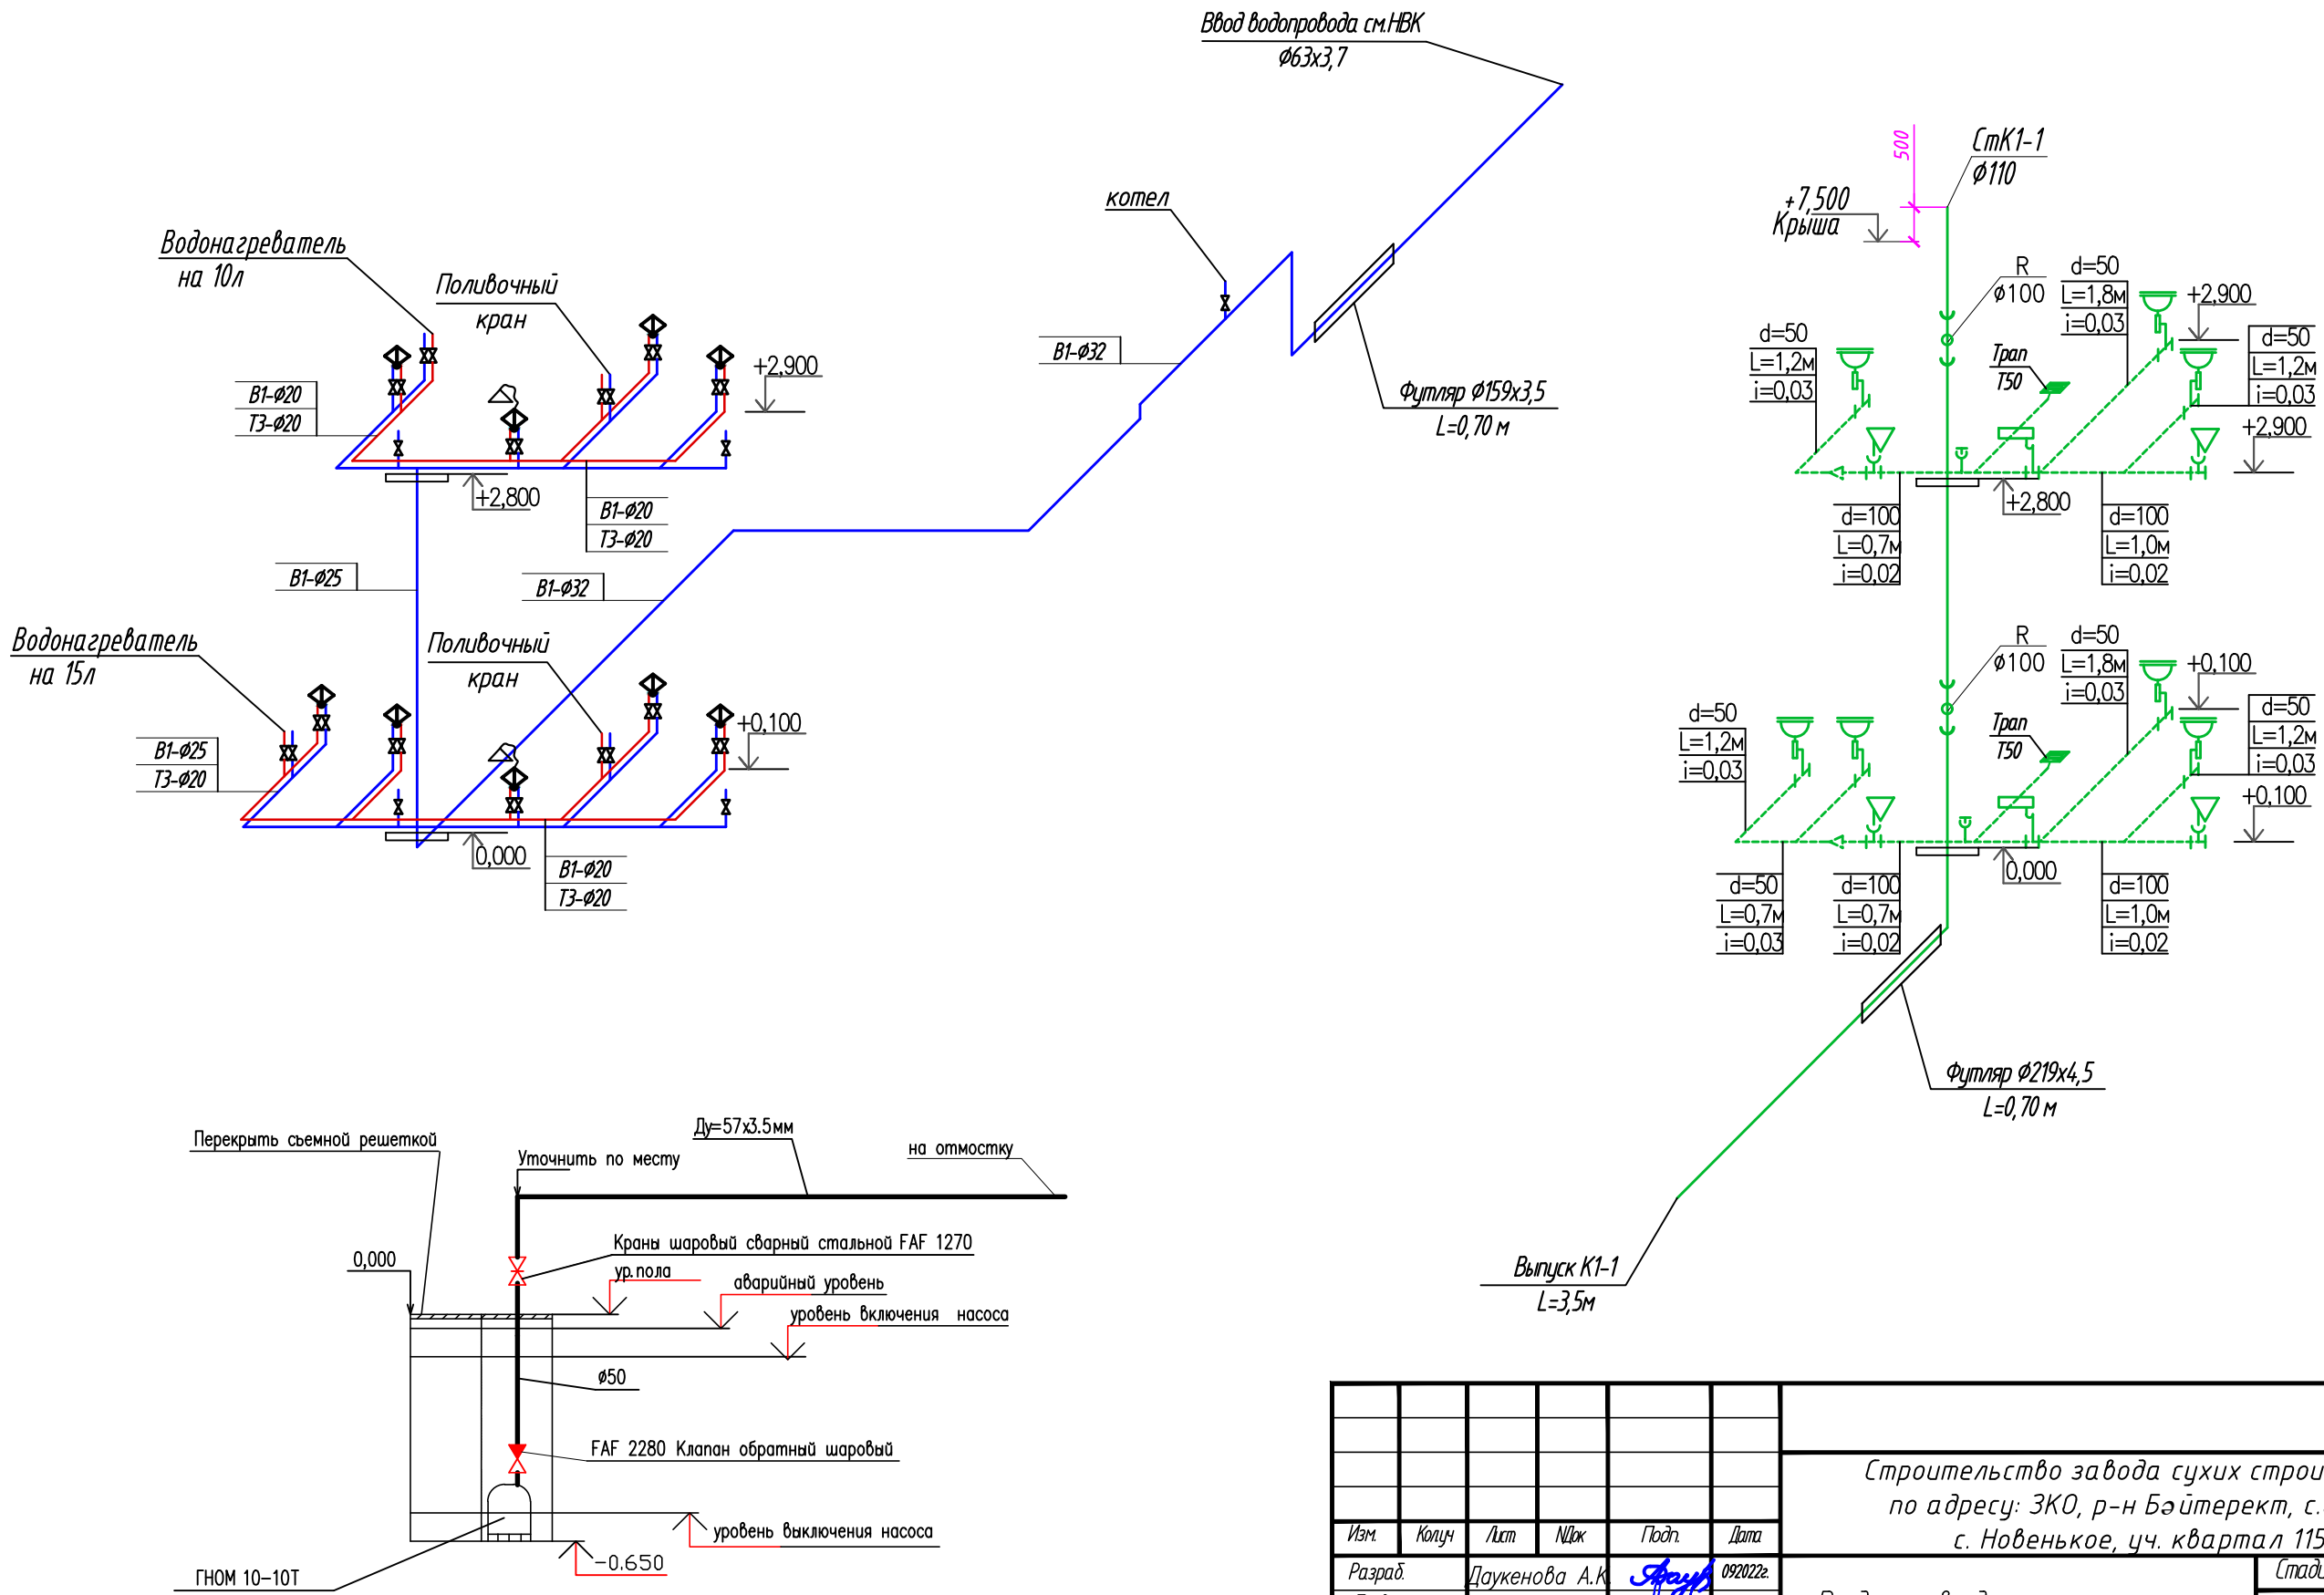

						DSK.22-29-БК			
						Строительство завода сухих строительных смесей по адресу: ЗКО, р-н Бәйтерект, с.о. Трекинский, с. Новенькое, уч. квартал 115, стр. 903			
Изм.	Колуч	Лист	Н/ж	Подп.	Дата	Водопровод и канализация	Стадия	Лист	Листов
Разраб.	Даукенова А.К.			А.К.	09.2022г.		РП	4	
Провер.	Актауов Е.М.			Е.М.	09.2022г.				
Гл. спец.									
Н.Контр.									
ГИП	Есетов С.У.				09.2022г.	Схема водопроводной и канализационной сетей В1,Т3,К1,К3	ООО "D.S.K. TECHNOLOGY"		

--	--	

		Позиция	Наименование и техническая характеристика	Тип, марка, обозначение документа, опросного листа	Код продукции	Поставщик	Еденица измерения	Коли- чество	Масса еденицы, кг	Примечание
			- Т3 Горячее водоснабжение -							
		1	Трубы напорные из полипропилена PPRC ТИП PN20 Ø20x1,9	ГОСТ 32415-2013		ТОО "УТПК"	п.м	15,5		
		2	Трубы напорные из полипропилена PPRC ТИП PN20 Ø16x1,8	ГОСТ 32415-2013		ТОО "УТПК"	п.м	8		
		3	Кран шаровой DN15 PN16	11Б27п1		ТОО "Арасан-МК"	шт	13		
		4	Отвод 90° Ø20 PPRC ТИП PN10				шт	4		
		5	Тройник Ø25x20x25 PPRC ТИП PN20				шт	3		
		6	Теплоизоляционная трубки Ду 22x13	K-FLEX ST			п.м.	15,5		
		7	Крепление пластиковой трубы Ø15				шт	16		
			-К1 Бытовая канализация -							
		1	Полиэтиленовая труба PE100 SDR 17,6 "Техническая" с фитингами Ø110x6,6	ГОСТ 22689.1-89			м	20		
		2	Полиэтиленовая труба PE100 SDR 17,6 "Техническая" с фитингамиØ50x3,0	ГОСТ 22689.1-89			м	13,5		
		3	Прочистка Ду100	ГОСТ 22689.1-89			шт	2		
		4	Ревизия Ду100	ГОСТ 22689.1-89			шт	2		
		5	Тройник Ø100x50x100	ГОСТ 22689.1-89			шт	6		
		6	Тройник Ø50x50x50	ГОСТ 22689.1-89			шт	1		
		7	Крестовина 100x100	ГОСТ 22689.1-89			шт	2		
		8	Гильзы стальные L=350мм Ø273 (Через перекрыт.)	ГОСТ 10704-91			шт	2		
		9	Труба стальная электросварная в усиленной битумно- полимерной изоляции /футляр/ Д=219x4,5мм	ГОСТ 10704-91			шт	1		
		10	Крепление для труб Ø100	ГОСТ 22689.1-89			шт	20		
Взам. инв.№		11	Крепление для труб Ø50	ГОСТ 22689.1-89			шт	1		для труб чердака
		12	Теплоизоляционная трубки Ду 114x13	K-FLEX ST			п.м.	2		
Инв.№ подл.										Лист
										2

