

ИП "Зайцев М.А."

Государственная лицензия №16013378 от 24.08.2016 г.

РАБОЧИЙ ПРОЕКТ

Заказ: 2023-02-10

Заказчик: Серохвостов А. В.

Объект: Переоборудование с перепланировкой маслобойного цеха в мини мясоперерабатывающий цех со строительством пристройки (А1) по адресу: ВКО, Шемонаихинский р-н, г. Шемонаиха, ул. Достоевского, стр. 2

Альбом 1

Технология производства

г. Усть-Каменогорск 2023 г.

ИП "Зайцев М.А."

Государственная лицензия №16013378 от 24.08.2016 г.

РАБОЧИЙ ПРОЕКТ

Заказ: 2023-02-10

Заказчик: Серохвостов А. В.

Объект: Переоборудование с перепланировкой маслобойного цеха в мини мясоперерабатывающий цех со строительством пристройки (А1) по адресу: ВКО, Шемонаихинский р-н, г. Шемонаиха, ул. Достоевского, стр. 2

Альбом 1

Технология производства

ИП "Зайцев М. А."

Главный инженер проекта



ЗМ

Зайцев М. А.

А.С.

Зайцева Л. С.

г. Усть-Каменогорск 2023 г.

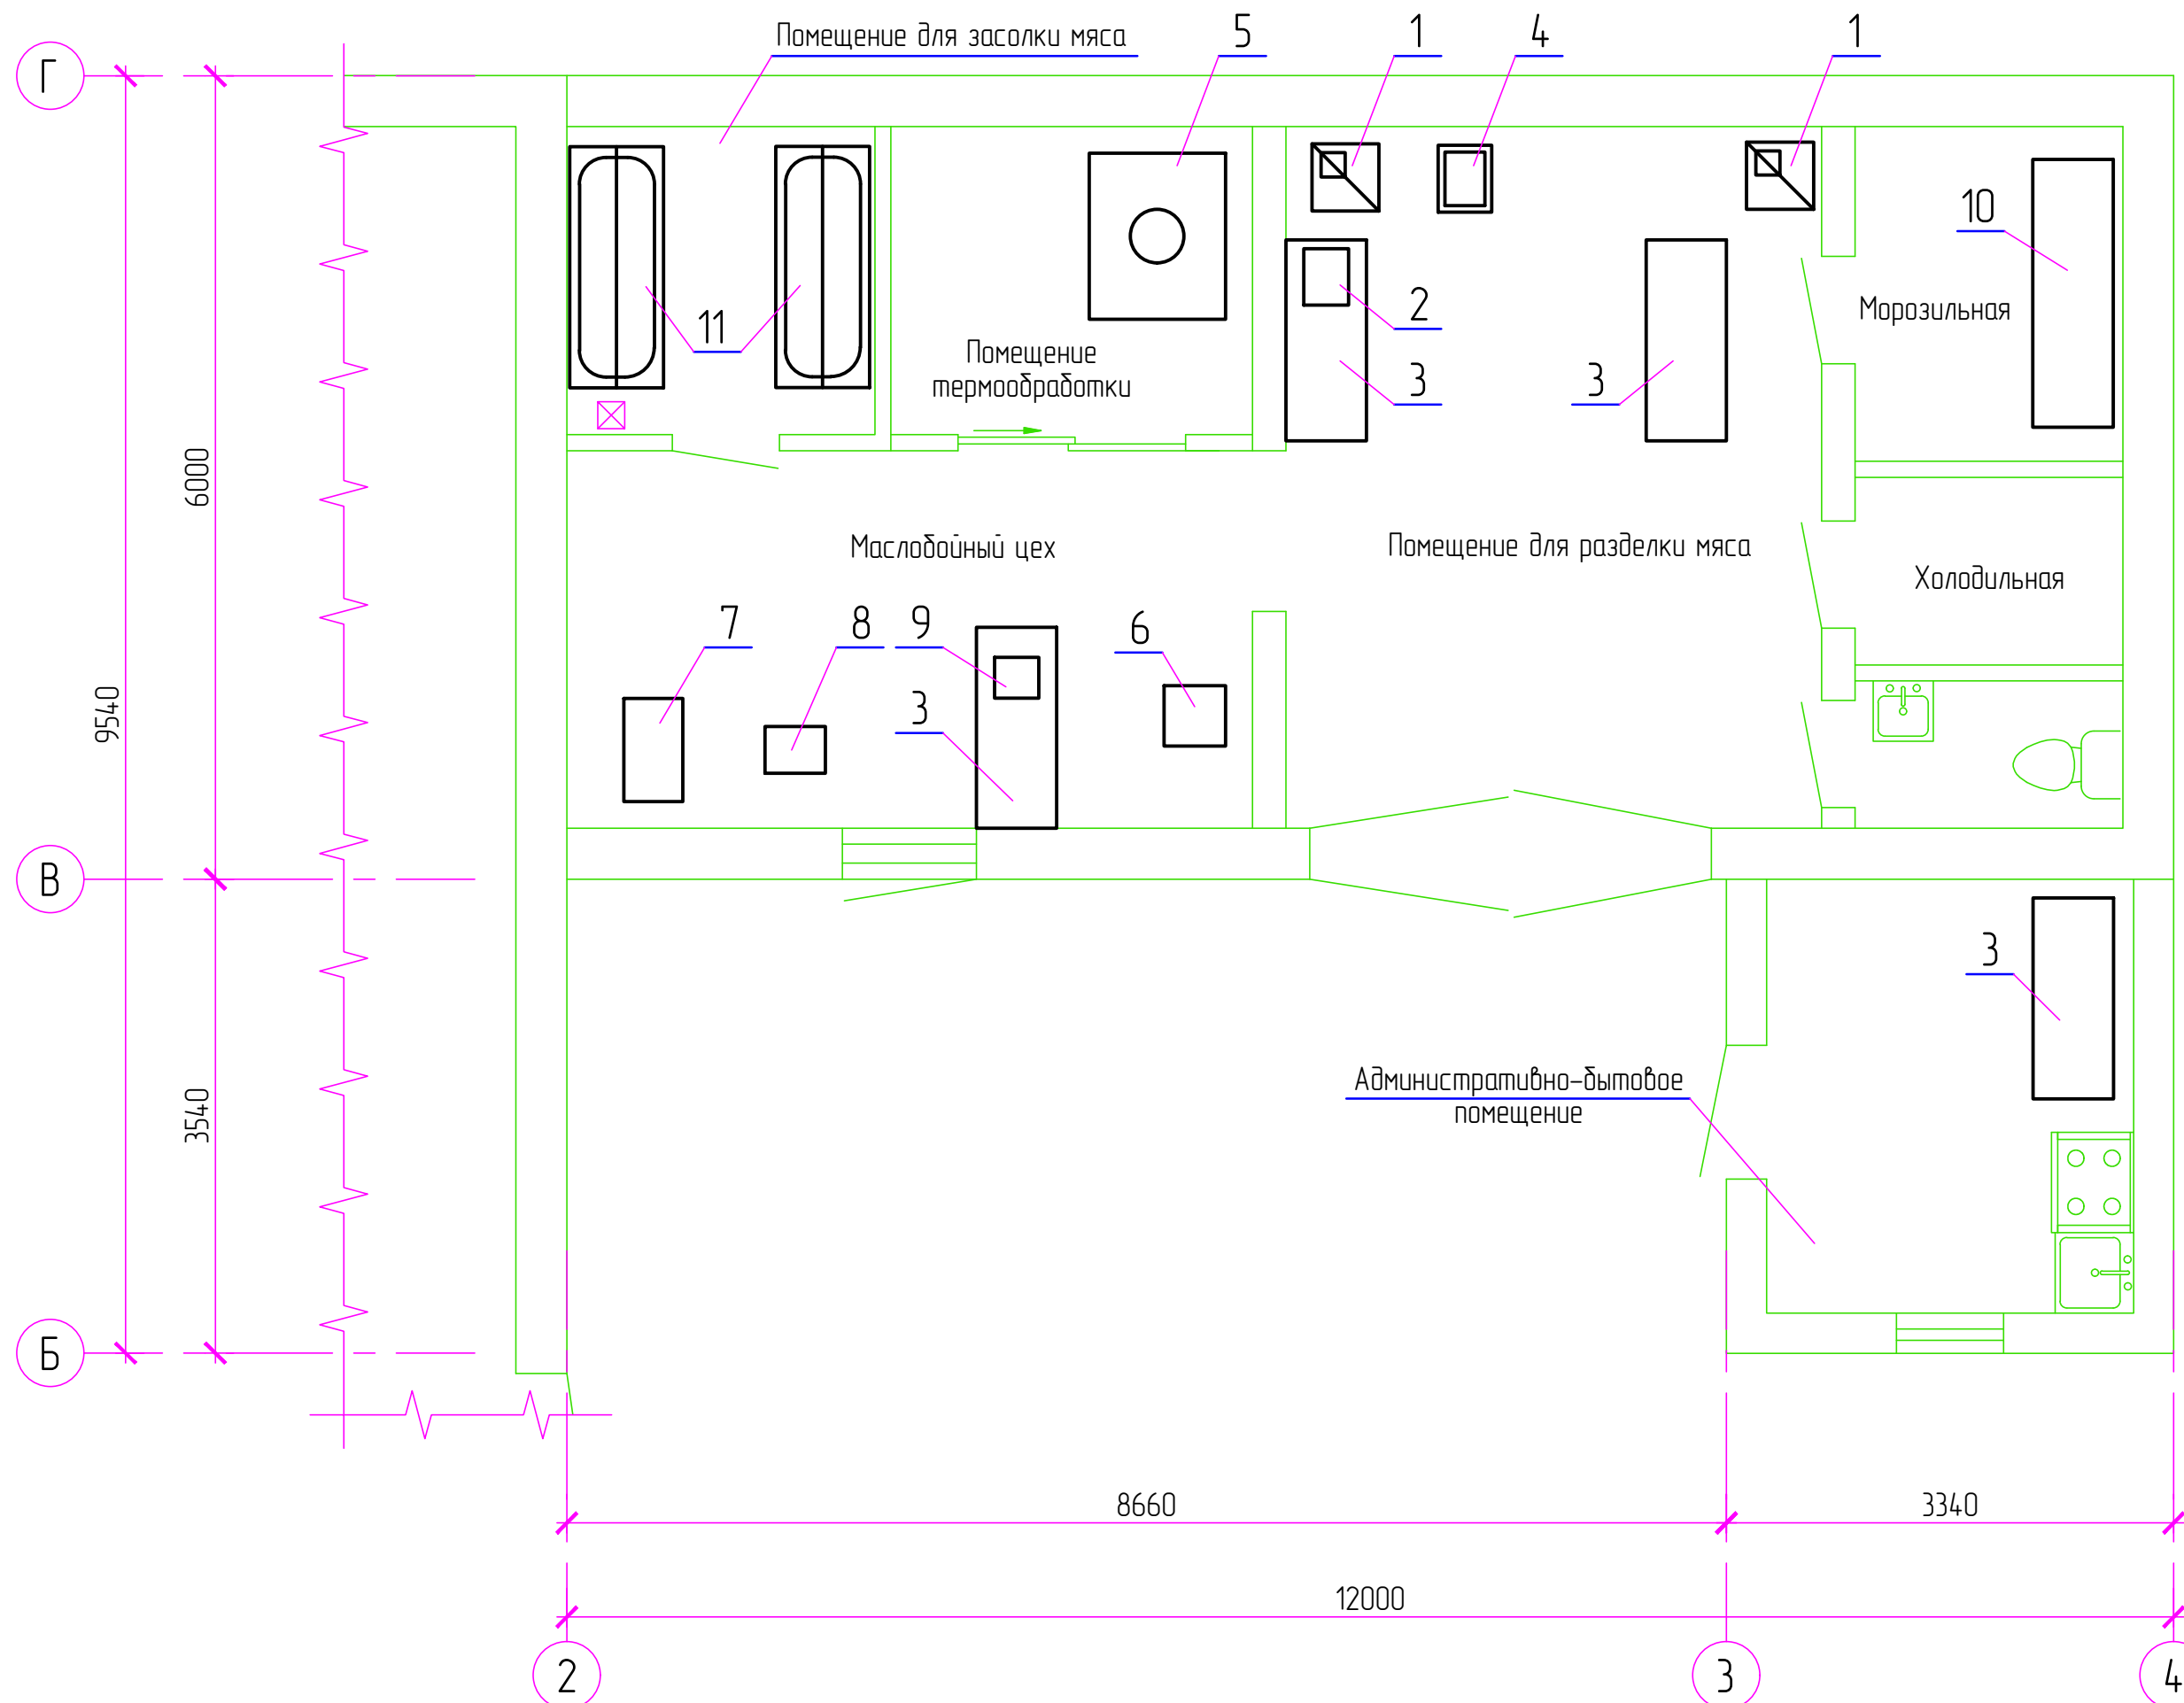
Обозначение	Наименование	Примечание
	<u>Ссылочные документы</u>	
СП РК 3.05-103-2014	Технологическое оборудование и технологические	
	трубопроводы	
ГОСТ 14.202-69	Опознавательная окраска, предупредительные	
	знаки и маркировочные щитки	
-	Правила пожарной безопасности	
-	Технический регламент "Общие требования к	
	пожарной безопасности"	
	<u>Прилагаемые документы</u>	
2023-02-10-ТХ.СО	Спецификация оборудования, изделий и	
	материалов	

Лист	Наименование	Примечание
1	Общие данные	
2	План на отп. 0,000	

 
 
1. Рабочие чертежи выполнены на основании договора и задания на проектирование.
2. За относительную отметку 0,000 принят уровень чистого пола.
3. Монтаж, испытания технологического оборудования, запорной арматуры и трубопроводов вести в соответствии с требованиями СП РК 3.05-103-2014 "Технологическое оборудование и технологические трубопроводы" и инструкций заводов-изготовителей.
4. Покрытие неокрашенных поверхностей металлоконструкций технологического оборудования – эмаль ПФ-115 серая. VII.4/1-УХЛ4.
5. Опознавательная окраска, предупреждающие знаки и маркировочные щитки – по ГОСТ 14.202-69.
6. Обеспечить первичными средствами пожаротушения – в соответствии с "Правилами пожарной безопасности" и Техническим регламентом "Общие требования к пожарной безопасности".

						2023-02-10-ТХ			
						Заказчик: Серохвостов А.В.			
Изм.	Колуч.	Лист	№ док.	Подпись	Дата	Переоформление с перепланировкой масляного цеха в мини мясорубающий цех со строительством пристройки (А1) по адресу ВКО, Шемонаихинский р-н, г. Шемонаиха, ул. Достоевского, стр. 2	Стадия	Лист	Листов
Разрбд.		Тажжигитов		<i>А.В. Серохвостов</i>			РП	1	2
Провб.		Зайцев		<i>З.М. Зайцев</i>		Общие данные	ИП "Зайцев М.А." г. Усть-Каменогорск 2023 г.		
Н. контр.		Зайцев		<i>З.М. Зайцев</i>					

План на отг. 0,000 (1:50)



Поз.	Обозначение	Наименование	Кол.	Масса ед., кг	Приме- чание
1	Hurakan HKN-SE165M	Пила для резки мяса, N=0,75 кВт,	2	35	
	480x470x850	U=220 В			
2	Kocateq GHM22I	Мясорубка, Q=220 кг/ч, N=1,5 кВт,	1	-	
		U=380 В			
3	СП 13	Стол производственный	4	-	
	1200x600x800				
4	ВМС	Стол с моечной ванной	1	-	
	400x500x400				
5	Ижица-Z115	Универсальная термокамера,	1	300	
	1240x1020x1820	N=9 кВт, U=380/220			
6	MV-45L	Вакуумупаковщик, U=220 В	1	-	
	460x450x210				
7	Foodatlas HS-30 Eco	Тестомес спиральный, Q=50 кг/ч,	1	104	
	440x770x850	N=1,5 кВт, U=220 В			
8	Kocateq FME60T	Фаршемешалка ручная, V=60 л с	1	-	
	350x450x450	откидным бункером			
9	Hualian TV-7L	Шприц колбасный	1	13	
	330x305x820				
10	М/К-800	Холодильный ларь, V=650 л,	1	71	
	2000x600x880	N=245 Вт, U=220 В			
11		Ванна со стеллажом	2	-	

						2023-02-10-TX			
						Заказчик: Серохвостов А.В.			
Изм.	Колуч.	Лист	№ док.	Подпись	Дата	Переворудование с перепланировкой масляного цеха в мини маслоперерабатывающий цех со строительством пристройки (А1) по адресу: ВКО, Шемонахинский р-н, г. Шемонаиха, ул. Давстаевского, стр. 2	Стадия	Лист	Листов
Разраб.		Тажжигитов					РП	2	
Проб.		Зайцев							
Н. контр.		Зайцев				ИП "Зайцев М.А." г. Усть-Каменогарск 2023 г.			

Инв. № подл.	Подп. и дата	Взам. инв. №

Поз.	Наименование и техническая характеристика	Тип, марка, обозначение документа, опросного листа	Код продукции	Поставщик	Ед. измерения	Кол.	Масса 1 ед., кг	Примечание
1	Пила для резки мяса, N=0,75 кВт, U=220 В, габаритные размеры 480х470х850	Hurakan HKN-SE165M			шт.	2	35	
2	Мясорубка, Q=220 кг/ч, N=1,5 кВт, U=380 В	Kocateq GHM22I			шт.	1	-	
3	Стол производственный, габаритные размеры 1200х600х800	СП 13			шт.	4	-	
4	Стол с моечной ванной, габаритные размеры 400х500х400	ВМС			шт.	1	-	
5	Универсальная термокамера, N=9 кВт, U=380/220, габаритные размеры 1240х1020х1820	Ижица-Z115			шт.	1	300	
6	Вакуумупаковщик, U=220 В, габаритные размеры 460х450х210	MV-45L			шт.	1	-	
7	Тестомес спиральный, Q=50 кг/ч, N=1,5 кВт, U=220 В, габаритные размеры 440х770х850	Foodatlas HS-30 Eco			шт.	1	104	
8	Фаршемешалка ручная, V=60 л с откидным бункером, габаритные размеры 350х450х450	Kocateq FME60T			шт.	1	-	
9	Шприц колбасный, габаритные размеры 330х305х820	Hualian TV-7L			шт.	1	13	
10	Холодильный ларь, V=650 л, N=245 Вт, U=220 В, габаритные размеры 2000х600х880	M/K-800			шт.	1	71	
11	Ванна со стеллажом				шт.	2	-	

						2023-02-10-TX.CO			
						Заказчик: Серохвостов А.В.			
Изм.	Колуч.	Лист	№ док.	Подпись	Дата	Переоорудование с перепланировкой маслобойного цеха в мини мясоперерабатывающий цех со строительством пристройки (А1) по адресу: ВКО, Шемонаихинский р-н, г. Шемонаиха, ул. Достоевского, стр. 2	Стадия	Лист	Листов
Разраб.							РП		1
Пров.									
						Спецификация оборудования, изделий и материалов	ИП "Зайцев М.А." г. Усть-Каменогорск 2023 г.		
Н. контр.							Формат А3		