

№ 0278033

Жер учаскесінің кадастрлық нөмірі: 13-200-044-506

Жер учаскесіне уақытша өтеулі жер пайдалану (жалға алу) құқығы жалдау құқығын сату шартымен 5 жыл 2025 жылдың 24 ақпанына дейінгі мерзімге

Жер учаскесінің алаңы: 0.2400 га

Жердің санаты: Елді мекендердің жерлері (қалалар, поселкелер және ауылдық елді мекендер)

Жер учаскесін нысаналы тағайындау:

коммерциялық жайларымен тұрғын кешенінің құрылысын салу және пайдалану үшін

Жер учаскесін пайдаланудағы шектеулер мен ауыртпалықтар: жоқ
Жер учаскесінің бөлінуі: бөлінбеді

Кадастровый номер земельного участка: 13-200-044-506

Право временного возмездного землепользования (аренды) на земельный участок сроком на 5 лет на условиях продажи права аренды до 24 февраля 2025 года

Площадь земельного участка: 0.2400 га

Категория земель: Земли населенных пунктов (городов, поселков и сельских населенных пунктов)

Целевое назначение земельного участка:

для строительства и эксплуатации жилого комплекса с коммерческими помещениями

Ограничения в использовании и обременения земельного участка: нет

Делимость земельного участка: делимый

№ 0278033


Жер учаскесінің ЖОСПАРЫ
ПЛАН земельного участка

Учаскенің мекенжайы, мекенжайының тіркеу коды (ол бар болған кезде): Маңғыстау облысы, Ақтау қаласы, 31Б шағын ауданы,

№3/5 учаске (2202000192645072)

Адрес, регистрационный код адреса (при его наличии) участка:

Мангистауская область, город Ақтау, микрорайон 31Б, участок №3/5 (2202000192645072)

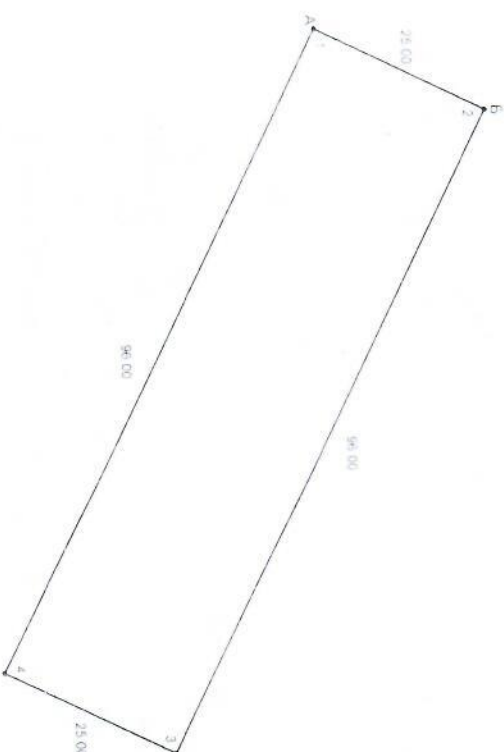

Шетелу учаскелерінің кадастрлық нөмірлері (жер саяттары):
Адан Б-а деген 13-200-044-464 жер

Б-дін А-а деген елді мекен жерлері

Кадастрлық нөмірі (категория, аймағы) саятшы учаскесі:
От А-до Б-а деген 13-200-044-464

От Б-до А-а деген мекенжайы түрлері

МАСШТАБ 1 : 1000

Жоспар шегіндегі бөтен жер учаскелері
Посторонние земельные участки в границах плана

Жоспар дағы № на плане	Жоспар шегіндегі бөтен жер учаскелерінің қадастрлық нөмірлері Кадастровые номера посторонних земельных участков в границах плана	Араңы, текше Пролыдды, гектар
	ЖОҚ НЕТ	

Осы акт "Халықаралық арналар үкіметі" мемлекеттік корпорациясы" қолмағарының емес
"Ақтөбе облыстық қорғаныс Министрлігі" облыстық бөлімшесінің филиалы - Тіркеу және жер
қатынастары бөлімшесінің құрамына кіретін бөлімшесіне тағайындалған.

Бұл құжат Ақтөбе облыстық қорғаныс Министрлігінің Ақтөбе қаласындағы "Тіркеу және жер
қатынастары бөлімшесі" мемлекеттік корпорациясының "Тіркеу және жер қатынастары бөлімшесі"
құрамына кіретін бөлімшесіне тағайындалған.

Мөр орны:  Токеев М.К.

Место печати

20 жеті 21 күні

Осы актінің бұрыңғы жері жері учаскесіне тағайындалған құқығын жер

тағайындау құқығын беретін актілер жаңа тағайындалған № 2293 болып
жазылды

Қосымша: жер учаскесінің шекарасы тағы ерменің пайдалануы үшін жер
учаскесінің тіркеліс картасы болып табылады.

Затты, оны таңа негізгі актіде провайсері және қысқартылған актіде
таңа № 2293

Примечание: перечень земельных участков с особыми условиями использования в границах
земельного участка (в случае их наличия) нет
вскрыть.

*Примечание: перечень земельных участков с особыми условиями использования в границах
земельного участка (в случае их наличия) нет
вскрыть.

*Описание: описание земельной территории на момент изготовления
информационного документа на земельный участок



УАҚЫТША (УЗАК МЕРЗІМІЕ,
ҚЫСҚА МЕРЗІМІЕ) ӨТЕУЛІ ЖЕР ПАЙДАЛАНАУ
(ЖАЛПА АЛУ) ҚҰҚЫҒЫН БЕРЕТІН

АКТ

НА ПРАВО ВРЕМЕННОГО ВОЗМЕЗДНОГО
(ДОЛГОСРОЧНОГО, КРАТКОСРОЧНОГО)
ЗЕМЛЕПОЛЬЗОВАНИЯ (АРЕНДЫ)