

№ 0250985

Жер учаскесінің кадастрлық нөмірі: **13-200-031-029**

Жер учаскесіне жеке меншік құқығы

Жер учаскесінің алаңы: **1.1535 га**

Жердің санаты: **Елді мекендердің жерлері (қалалар, поселкелер және ауылдық елді мекендер)**

Жер учаскесін нысаналы тағайындау:

инженерлік коммуникациялар, көлік торабы, инфрақұрылым, мәдени-тұрмыстық қызмет көрсету саласы объектілері, тұрғын аймағы, көп қызметті қоғамдық орталығымен тұрғын кешенінің құрылысын жобалау, салу және пайдалану үшін

Жер учаскесін пайдаланудағы шектеулер мен ауыртпалықтар: **жоқ**

Жер учаскесінің бөлінуі: **бөлінеді**

Кадастровый номер земельного участка: **13-200-031-029**

Право частной собственности на земельный участок

Площадь земельного участка: **1.1535 га**

Категория земель: **Земли населенных пунктов (городов, поселков и сельских населенных пунктов)**

Целевое назначение земельного участка:

для проектирования, строительства и эксплуатации жилого комплекса с многофункциональным центром, жилой зоной, объектами сферы культурно-бытового обслуживания, инфраструктурой, транспортными узлами, инженерными коммуникациями

Ограничения в использовании и обременения земельного участка: **нет**


Делимость земельного участка: **делимый**

№ 0250985

Жер учаскесінің ЖОСПАРЫ
ПЛАН земельного участка

Учаскенің мекенжайы, мекенжайының тіркеу коды (ол бар болған кезде): **Маңғыстау облысы, Ақтау қаласы, 19 шағын аудан, №121 учаске (2201800147430877)**

Адрес, регистрационный код адреса (при его наличии) участка: **Мангистауская область, город Актау, микрорайон 19, участок №121 (2201800147430877)**

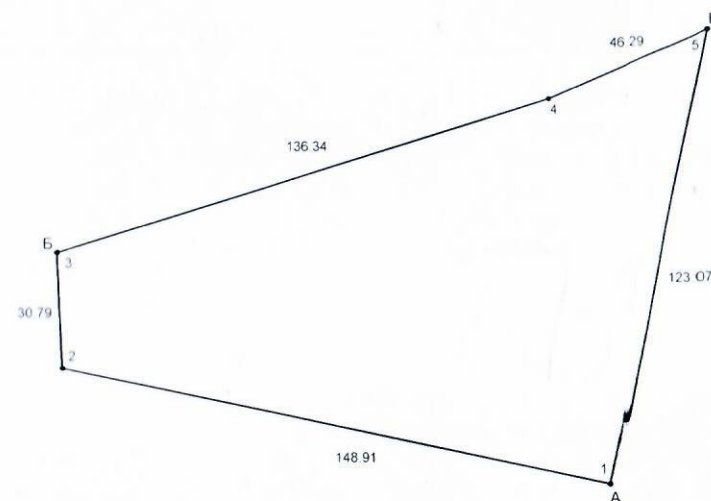

Шектесу учаскелерінің кадастрлық нөмірлері (жер санаттары)*: -
А-дан Б-ға дейін 13-200-031-102 жері
Б-дан В-ға дейін 13-200-031-107 жері
В-дан А-ға дейін 13-200-031-030 жері

Кадастровые номера (категории земель) смежных участков*:
От А до Б земли 13-200-031-102
От Б до В земли 13-200-031-107
От В до А земли 13-200-031-030

МАСШТАБ 1: 2000

Жоспар дағы № на плане	Жоспар шегіндегі бөтен жер учаскелерінің кадастрлық нөмірлері Кадастровые номера посторонних земельных участков в границах плана	Алаңы, гектар Площадь, гектар
	ЖОҚ НЕТ	

Мөр орны  Бисембаев А.Б.
КОТЫ ПОДПИСА

Место печати 20¹⁸ ж/г, 09, май.

Осы актіні беру туралы жазба жер учаскесіне меншіктік құқығын, жер пайдалану құқығын беретін актілер жазылатын Кітапта № 1951 болып жазылды

Қосымша: жер учаскесінің шекарасындағы ерекше режиммен пайдаланылатын жер учаскелерінің тізбесі (олар болған жағдайда) жоқ

Запись о выдаче настоящего акта произведена в Книге записей актов на право собственности на земельный участок, право землепользования за № 1951

Приложение: перечень земельных участков с особым режимом использования в границах земельного участка (в случае их наличия) нет

Ескерту:

*Шектесулерді сипаттау жөніндегі ақпарат жер учаскесіне сәйкестендіру құжатын дайындаған сәтте күшінде

Примечание:

*Описание смежеств действительно на момент изготовления идентификационного документа на земельный участок



**ЖЕР УЧАСКЕСІНЕ ЖЕКЕ МЕНШІК
КҰҚЫҒЫН БЕРЕТІН**

AKT

НА ПРАВО ЧАСТНОЙ СОБСТВЕННОСТИ НА ЗЕМЕЛЬНЫЙ УЧАСТОК