Генеральный план. М 1:500

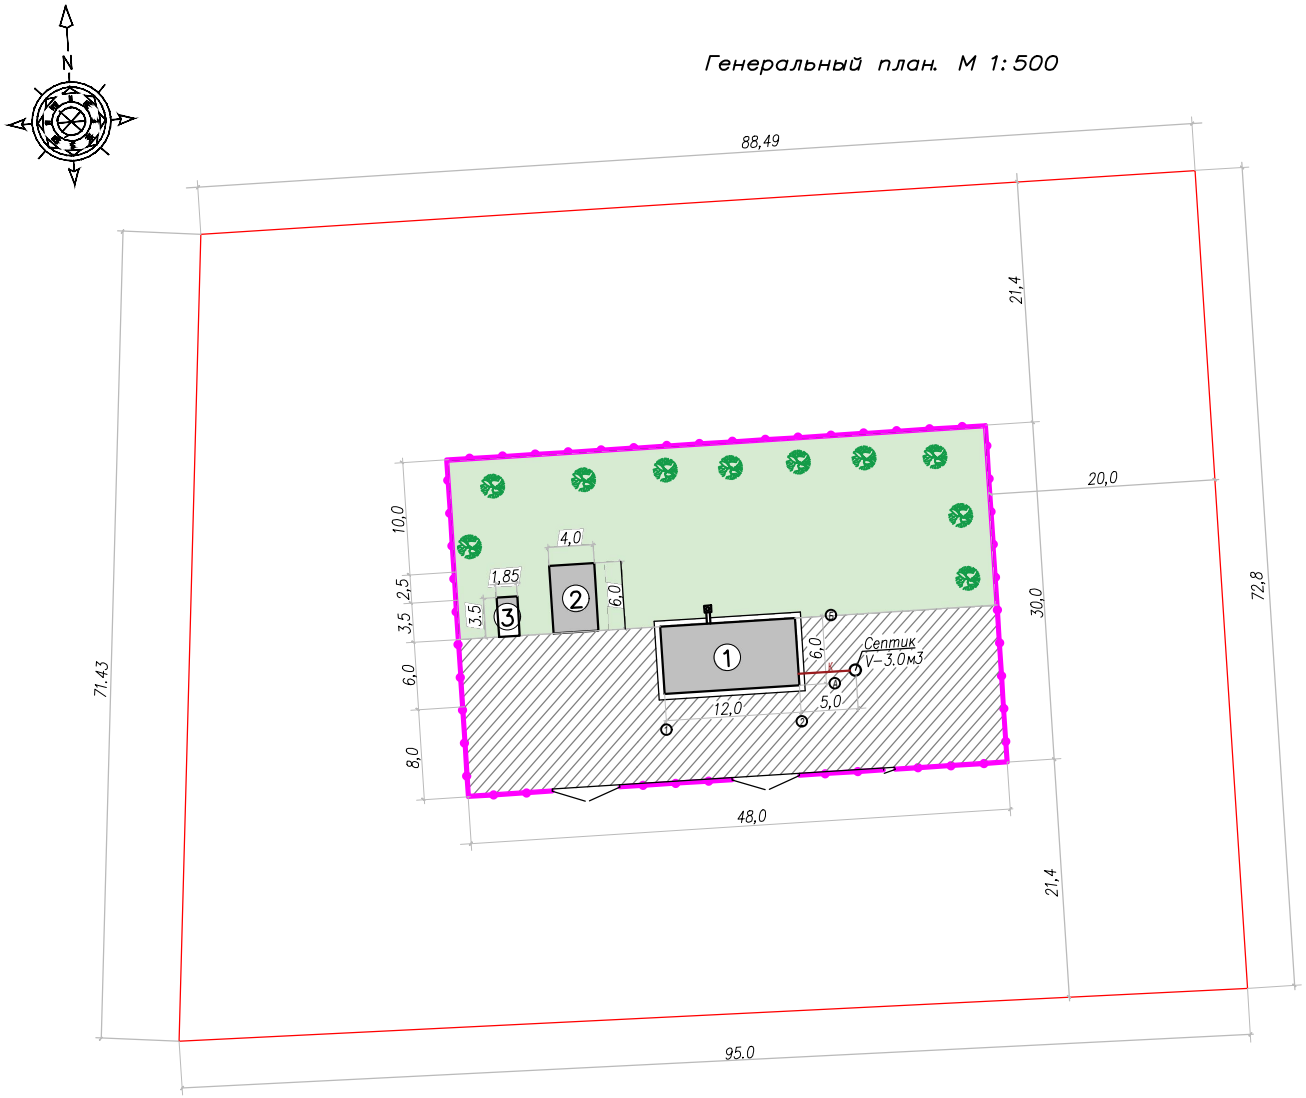

Экспликация здании и сооружений

Номер по плану	Обозначение проекта	Этажность	Количество: Зданий	Количество: Квартир: Зданий	Количество: Квартир: Всего	Площадь: Застройки: Зданий	Площадь: Застройки: Всего
1	Котельная	1	1	-	-	72.0	72.0
2	Склад угля	1	1	-	-	24.0	24.0
3	Контейнер для золы	1	1	-	-	6.5	6.5

Ведомость проездов, тротуаров и площадок.

Условное изображение	Наименование	Ед. изм.	Кол.	Примечание
	Дорожное покрытие	м2	672.0	

Ведомость элементов озеленения.

Номер по плану	Условное изображение	Наименование породы и вида насаждения	Возраст, лет.	Кол-во, шт.	Примечание
1		Вязь ясенолистный	5 - 8	10	с комом 800x800x800
		Площадь занимаемая деревьями м2		170	
		Газонная трава с добавлением раст. грунта 0,2 м м2	Много-летние	567.5	

Ведомость малых архитектурных форм и переносных изделий.

Номер по плану	Обозначение	Наименование	Кол-во	Примечание
		Ограждение	119.0 п.м.	
		Ворота	2 шт	
		Калитка	1 шт	

КОНСТРУКЦИИ ДОРОЖНЫХ ОДЕЖД

1 – 1

Газон – Проезд Ап

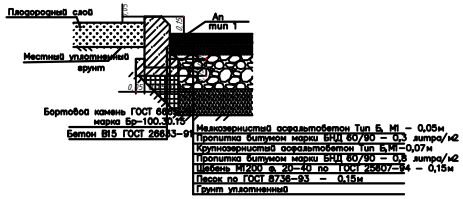

Изм.	Nуч.	Лист	Nдокум.	Подпись	Дата
ГИП		Котвицкий			
Нор. контр					
Проверил		Котвицкий			
Выполнил		Садиева			

ГП

ГУ "Отдел ЖКХ, ПТ, АД и ЖИ г. Степногорск"

Строительство БНК г. Степногорск
п. Бестюбе

Стадия	Лист	Листов
РП		

Генеральный план М1:500

ИП Котвицкий
ГСЛ 002097

Взам. инв. | Подп. и дата | Инв. подл.

Формат А3