

*“Арруал”  
жауапкершілігі шектеулі  
серіктестігі*

*010000, Нұр-Сұлтан қаласы,  
Абылайхан даңғылы, 52  
Тел: +7 (707) 418 29 61  
e-mail: arrual\_ast@mail.ru*



**АРРУАЛ**

*Товарищество с ограниченной  
ответственностью  
“Арруал”*

*010000, город Нур-Султан,  
пр. Абылайхана, 52  
Тел: +7 (707) 418 29 61  
e-mail: arrual\_ast@mail.ru*

## *Рабочий проект*

*“Многоквартирные жилые комплексы со встроенными,  
встроенно-пристроенными помещениями и паркингами, бизнес  
центры, объекты торгово-развлекательного назначения, детские  
сады, общеобразовательные школы и парковая зоны”*

*Тепловые сети.  
Том III*

*АЛЬБОМ 2-ТС*

г. Нур-Султан 2021 г.

|             |                |             |
|-------------|----------------|-------------|
| Инв.№ подл. | Подпись и дата | Взам. инв.№ |
|             |                |             |

*“Арруал”  
жауапкершілігі шектеулі  
серіктестігі*

*010000, Нұр-Сұлтан қаласы,  
Абылайхан даңғылы, 52  
Тел: +7 (707) 418 29 61  
e-mail: arrual\_ast@mail.ru*



*Товарищество с ограниченной  
ответственностью  
“Арруал”*

*010000, город Нур-Султан,  
пр. Абылайхана, 52  
Тел: +7 (707) 418 29 61  
e-mail: arrual\_ast@mail.ru*

## *Рабочий проект*

*“Многоквартирные жилые комплексы со встроенными,  
встроенно-пристроенными помещениями и паркингами, бизнес  
центры, объекты торгово-развлекательного назначения, детские  
сады, общеобразовательные школы и парковая зоны”*

*Тепловые сети.*

*Том III*

## *АЛЬБОМ 2-ТС*

*Директор*

*Мукимов Н.*

*Главный инженер проекта*

*Егенов Г.*

г. Нур-Султан 2021 г.

|             |                |             |
|-------------|----------------|-------------|
| Инв.№ подл. | Подпись и дата | Взам. инв.№ |
|             |                |             |

|              |                |              |  |
|--------------|----------------|--------------|--|
| Инв. № подл. | Подпись и дата | Взам. инв. № |  |
|              |                |              |  |

ОБЩИЕ ДАННЫЕ

«Многokвартирные жилые комплексы со встроенными, встроенно-пристроенными помещениями и паркингами, бизнес центры, объекты торгово-развлекательного назначения, детские сады, общеобразовательные школы и парковая зоны»

Рабочий проект выполнен на основании:

- Задания на проектирование от заказчика;
- Технические условия №0000 от 12.12.2021г., выданные АО "Астана-Теплотранзит"

Технические решения приняты руководствуясь нормативной документацией:

МСН 4.02-02-2004 "Тепловые сети";

СНиП 3.05.03-85;

СН РК 4.02-04-2013;

СП РК 4.02-104-2013;

СП РК 4.02-04-2003 "Бесканальная прокладка"

Согласно приказу Министра национальной экономики РК № 165 от 28.02.2015, с изменением № 685 от 03.11.15, объект строительства относиться к II-му уровню ответственности.

Общая протяженность сети 2Ду500мм -544.40м; в том числе:

- подземная бесканальная прокладка 2Ø530/710 -544.40 м;

Подключения проектируемой тепловой сети производится путём присоединения трубопроводов 2Ду500мм к существующим сетям теплоснабжения, расположенных рядом с насосной станцией НС-17.

Температурный график системы теплоснабжения 136/70°С.

Давлением теплоносителя:

- в подающем трубопроводе - 0.6 ати;
- в обратном трубопроводе - 0.4 ати.

Система теплоснабжения - двухтрубная, закрытая.

Конструкция предизолированных труб заводского изготовления включает в себя стальной (рабочий) трубопровод, изолирующий слой из жесткого пенополиуретана (ППУ) и внешней защитной оболочки из полиэтилена низкого давления (при подземной прокладке) Конструкция абсолютно герметична, что защищает трубы и изоляцию от поверхностных вод.

Компенсация тепловых удлинений трубопроводов осуществляется за счёт П-образных компенсаторов и углов поворота трассы.

Для восприятия перемещений на углах поворота, П-образных компенсаторов и в узлах ответвлений и дренажей предусматривается обкладка труб теплосети полиэтиленовыми матами в соответствии с монтажной схемой.

Арматура принята шаровая, стальная, класс герметичности "А".

Система труб с заводской изоляцией характеризуется тем, что все элементы системы, включающие прямые трубы, тройники, колена, арматуру, поставляются в комплексе.

В рабочем проекте приняты трубы предизолированные по ГОСТ 30732-2006:

Для северных регионов Казахстана трубы приняты согласно СП РК 4.02-04-2003 "Бесканальная прокладка" и соответствуют Типу 1.

- Ø530x7 стальные, электросварные, прямошовные, термообработанные группы В из стали 17ГС по ГОСТ 10704-91.
- Ø159x4,5 и ниже стальные, электросварные, прямошовные, термообработанные группы В из стали 20 по ГОСТ 10704-91.
- Прокладка трубопроводов под проезжей частью принята с применением непроходных каналов из ФБС блоков.

Объем работ, выполняемых подрядчиком на площадке строительства, включает:

- земляные работы, включая отвозку и привозку грунта, засыпку траншей;
- транспортировку и раскладку предизолированных труб и их элементов;
- сварку сварных труб с 100% контролем качества сварного шва неразрушающим методом;
- сооружение неподвижных опор;
- монтаж муфтовых соединений в местах сварных швов труб, и их элементов;
- сооружение теплофикационных узлов.

Кроме того, на трассе строительства должны быть выполнены работы по сооружению дренажных колодцев, восстановлению асфальтового покрытия и так же предусматривается восстановление зеленых насаждений.

Засыпка траншей в зоне расположения труб должна осуществляться песком (см.сечения на планах).

Для материала засыпки зоны трубопровода должны соблюдаться следующие требования:

- гранулометрический состав:Максимальный размер зерна - 5 мм;
- чистота: Материал не должен содержать примеси, способные вызвать повреждения оболочки труб.
- форма зерен: Крупные зерна с острыми краями, которые могут повредить трубы или стыки должны быть удалены.

Укладка труб должна производиться на предварительно утрамбованное основание из песка.

После монтажа песчаный грунт следует уплотнить послойно трамбовками (особенно пространство между трубами, а также между трубами и стенками траншеи), с коэффициентом плотности 0.95.

Над каждой трубой на слой песка уложить маркировочную ленту.

Для контроля за влажностным состоянием пенополиуретана в предварительно изолированных трубах устанавливается система дистанционного контроля (см.ОД.Н 01-2019/10-20-ТС/ОДК л.1 ).

В соответствии с Техническим регламентом "Требования к безопасности трубопроводов пара и горячей воды", трубопроводы относятся к категории IV. (Рабочие параметры Рр=1.0 МПа, Тр=150°С).

Соединение труб между собой и приварка к ним деталей и элементов трубопроводов осуществляется электросваркой.

Изготовление и монтаж трубопроводов, контроль сварных соединений, испытание и приемку в эксплуатацию смонтированных трубопроводов следует осуществлять в соответствии с "Требованиями промышленной безопасности к устройству и безопасной эксплуатации трубопроводов пара и горячей воды"(с изменениями от 30.12.2014г) и СНиП 3.05.03-85."Тепловые сети".

После завершения строительно-монтажных работ трубопроводы теплосетей должны быть промыты и подвергнуты испытаниям на прочность и герметичность давлением равным 1.25 Р рабочего, но не менее 1,6 МПа. Изготовление и монтаж трубопроводов, контроль сварных соединений, испытание и приемку в эксплуатацию смонтированных трубопроводов следует осуществлять в соответствии с «Правилами устройства и безопасной эксплуатации трубопроводов пара и горячей воды», утвержденными Государственным комитетом по надзору за безопасным ведением работ в промышленности и горному надзору РК 21.04.1994г. и МСН 4.02-02-2004г. «Тепловые сети».

В нижних точках теплосети установлены дренажи, в верхних - воздушники.

Опорожнение трубопроводов и самотечный отвод воды предусматривается в сбросной колодец из ж.б. колец. Опорожнение колодца производится передвижными насосами с последующей транспортировкой в специальных автоцистернах типа «Техническая вода».

При производстве работ, испытаниях, приемке в эксплуатацию следует также руководствоваться СН РК 4.02-02-2013 "Тепловые сети", ГОСТ 30732-2006, СН РК 1.03-00-2011. При выполнении монтажных работ промежуточной приемке, оформленной актами освидетельствования скрытых работ, составленных по форме, приведенной в СНиП 3.01.01-85 «Организация строительного производства», подлежат:

- гидравлическое испытание;
- выполнение противокоррозионного покрытия труб и сварных стыков;
- подготовка поверхности труб и сварных стыков под противокоррозионное покрытие.

В местах пересечения с существующими подземными сетями производство работ вести вручную в присутствии представителей эксплуатационной организации.

"Строительное производство", типовыми альбомами по перечню ссылочных документов, а также "Руководством по проектированию фирм поставщика".

Расчет на прочность выполнен по программе СТАРТ "версия 4.81R5".

Параметры:давление -1.6МПа;

температура - 136°С;

минимальная температура монтажа трубопроводов принята минус 15°С.

Технические решения, принятые в проекте, соответствуют требованиям взрывопожарной и пожарной безопасности, экологических, санитарно-гигиенических и других норм, действующих на территории Республики Казахстан, и обеспечивают безопасную для жизни и здоровья людей эксплуатацию зданий и сооружений при соблюдении предусмотренных проектом мероприятий.

Главный инженер проекта  Егенов Г.

|          |         |             |        |                                                                                       |       |   |              |      |        |
|----------|---------|-------------|--------|---------------------------------------------------------------------------------------|-------|---|--------------|------|--------|
|          |         |             |        |                                                                                       |       | 2-ТС   |              |      |        |
|          |         |             |        |                                                                                       |       | «Многokвартирные жилые комплексы со встроенными, встроенно-пристроенными помещениями и паркингами, бизнес центры, объекты торгово-развлекательного назначения, детские сады, общеобразовательные школы и парковая зоны» |              |      |        |
| Изм.     | Кол.уч. | Лист        | Н док. | Подпись                                                                               | Дата  | Наружные сети теплоснабжения. Технологическая часть   | Стадия       | Лист | Листов |
|          |         |             |        |                                                                                       |       |   | РП           | 1    | 11     |
| ГИП      |         | Егенов Г    |        |  | 05.21 | Общие данные (начало)   | ТОО "Арруал" |      |        |
| Выполнил |         | Лукпанов А. |        |  | 05.21 |   |              |      |        |
| Проверил |         | Егенов Г    |        |  | 05.21 |   |              |      |        |

Граница проектирования. ТОО "АС Инжиниринг Групп"  
ТОО "AS IT ENGINEERING"  
Наименование проекта:  
«Многоквартирные жилые комплексы со встроенными, встроенно-пристроенными помещениями и паркингами, бизнес-центры, объекты торгово-развлекательного назначения, детские сады, общеобразовательные школы и парковая зона, расположенных по адресу: г. Астана, район «Есиль», пересечение улиц Керей, Жанибек хандар, Бұкар Жырау, №37, №38 (проектные наименования)» 3-очередь. Тепловые сети корректировка

УТ-3  
(Узел воздушника В-1)

ДК-1

Точка подключения  
УТ-1

ВЕДОМОСТЬ ЧЕРТЕЖЕЙ ТЕХНОЛОГИЧЕСКОЙ ЧАСТИ

| Лист | Наименование                                                                        | Примечание |
|------|-------------------------------------------------------------------------------------|------------|
| 1    | 2                                                                                   | 3          |
| 1-2  | Общие данные                                                                        |            |
| 3    | План тепловых сетей М 1:500                                                         |            |
| 4    | Профиль сети                                                                        |            |
| 5    | Схема тепловых сетей М 1:500                                                        |            |
| 6    | УТ-1. Точка врезки                                                                  |            |
| 7    | УТ-2 (Узел дренажа ДК-1)                                                            |            |
| 8    | УТ-3 (Узел воздушника В-1)                                                          |            |
| 9    | П-образный компенсатор К-1                                                          |            |
| 10   | П-образный компенсатор К-2                                                          |            |
| 11   | Пересечение теплосети с электрическим кабелем напряжением до 35 кВт. Узел подвески. |            |

ВЕДОМОСТЬ ССЫЛОЧНЫХ И ПРИЛАГАЕМЫХ ДОКУМЕНТОВ

| Обозначение     | Наименование                                     | Примечание |
|-----------------|--------------------------------------------------|------------|
|                 | Расчет на прочность трубопроводов                |            |
| 2-ТС.СО         | Сводная спецификация                             |            |
| ГОСТ 30732-2006 | Трубы и фасонные изделия стальные с тепловой     |            |
|                 | изоляцией из пенополиуритана с защитой оболочкой |            |
|                 | Тройниковое ответвление нестандартное            |            |
|                 | Ст 820х14-530х11-1-ППУ-ПЭ Заказной чертеж        |            |

|               |                |              |
|---------------|----------------|--------------|
| Инов. № подл. | Подпись и дата | Взам. инв. № |
|               |                |              |


|          |          |             |        |                                                                                       |       |   |  |              |      |
|----------|----------|-------------|--------|---------------------------------------------------------------------------------------|-------|---|--|--------------|------|
|          |          |             |        |                                                                                       |       | 2-ТС   |  |              |      |
|          |          |             |        |                                                                                       |       | «Многоквартирные жилые комплексы со встроенными, встроенно-пристроенными помещениями и паркингами, бизнес центры, объекты торгово-развлекательного назначения, детские сады, общеобразовательные школы и парковая зоны» |  |              |      |
| Изм.     | Кол. уч. | Лист        | И док. | Подпись                                                                               | Дата  |   |  |              |      |
|          |          |             |        |                                                                                       |       | Наружные сети теплоснабжения. Технологическая часть   |  | Стадия       | Лист |
|          |          |             |        |                                                                                       |       |   |  | РП           | 2    |
| ГИП      |          | Егенов Г    |        |  | 05.21 | Общие данные (окончание)   |  | ТОО "Арруал" |      |
| Выполнил |          | Лукпанов А. |        |  | 05.21 |   |  |              |      |
| Проверил |          | Егенов Г    |        |  | 05.21 |   |  |              |      |







| Инв. N подл. | Подл. и дата | Взам. инв. N |
|--------------|--------------|--------------|
|              |              |              |

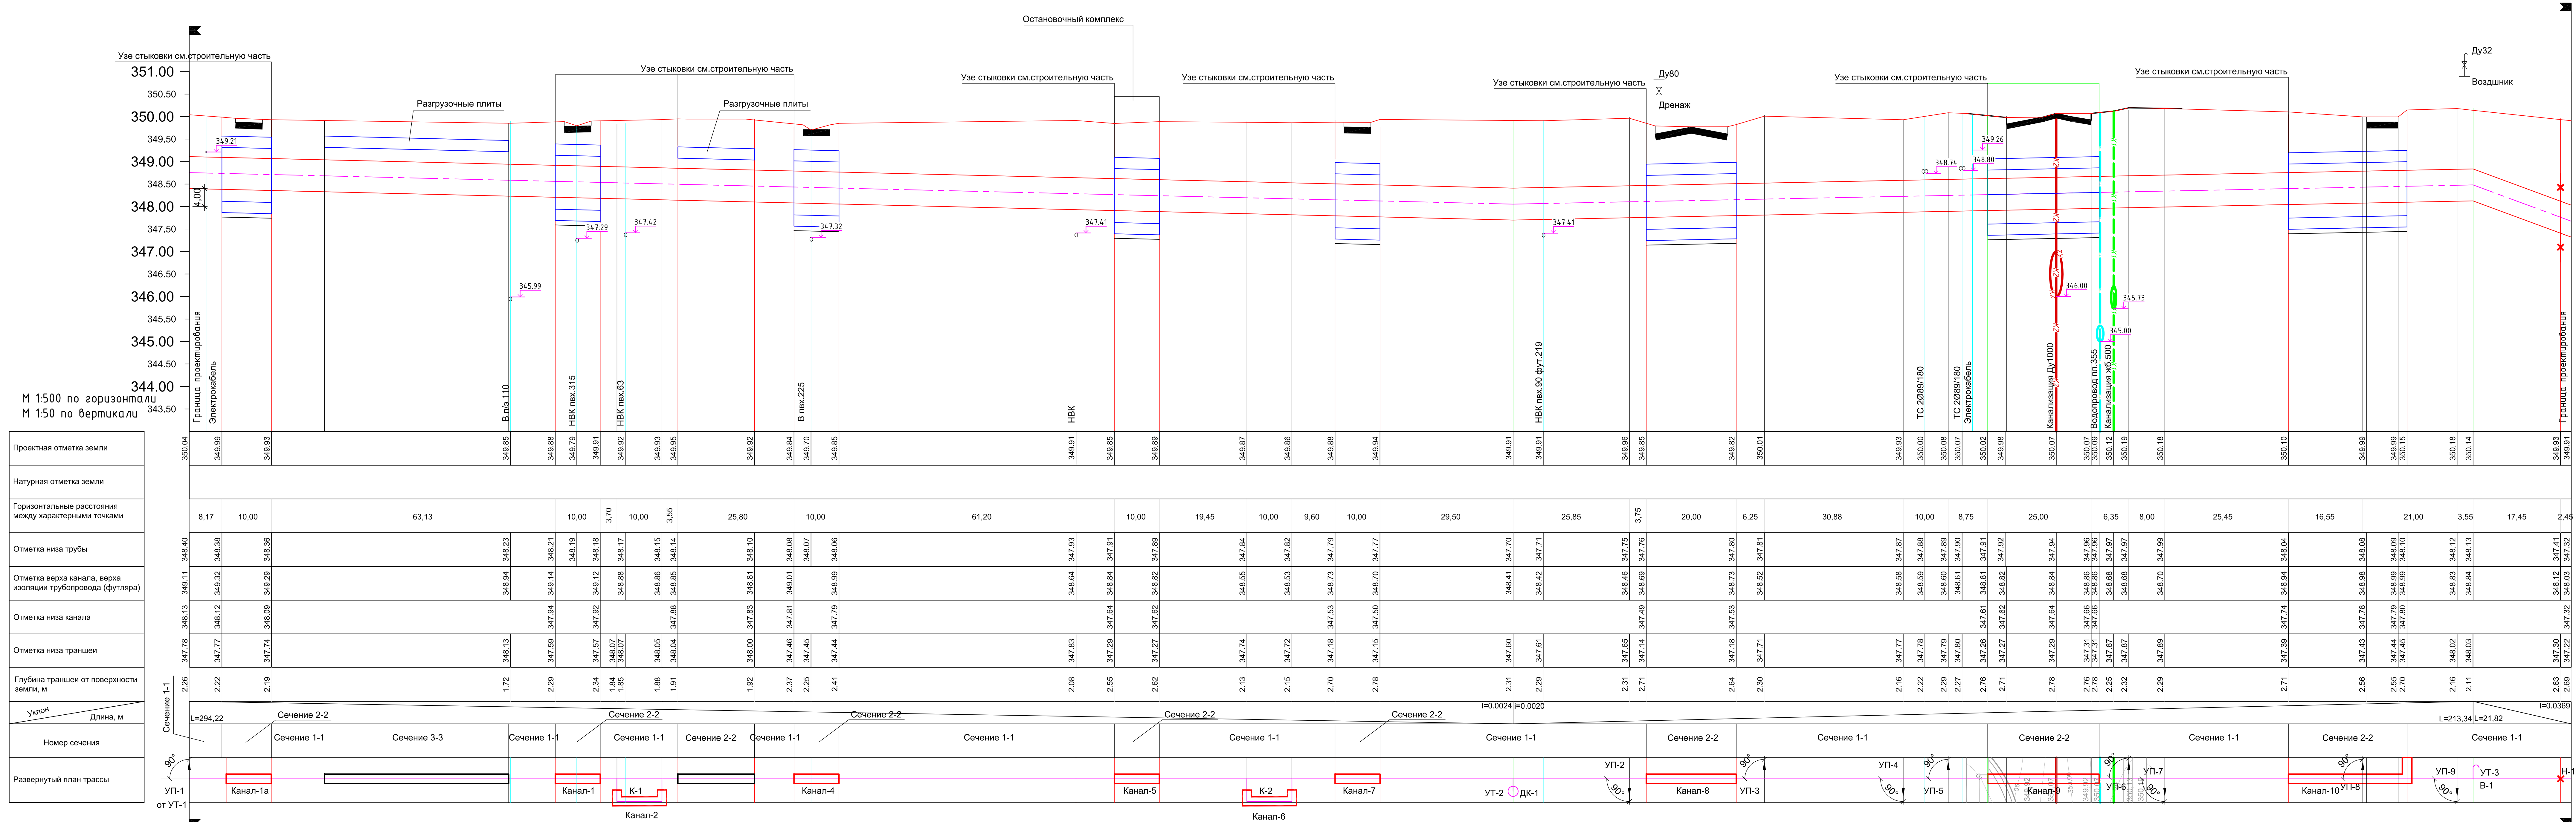

Примечания:

1. План сетей см. чертёж л.2-ТС л.3
2. Монтажная схема см.чертёж л.2-ТС л.5
3. Чертежи узлов ответвлений см. чертёж л.2-ТС л.6-8


|          |          |    |                                                                                       |       |               |   |
|----------|----------|----|---------------------------------------------------------------------------------------|-------|---------------|---|
|          |          |    |                                                                                       |       |               | 2-ТС   |
|          |          |    |                                                                                       |       |               | «Многоквартирный жилой комплекс с встроенными, встроенно-пристроенными помещениями и паркингами, бизнес-центры, объекты торгово-развлекательного назначения, детские сады, общеобразовательные школы и парковая зона» |
| Изм.     | Коп      | уч | Лист                                                                                  | Надс. | Подпись       | Дата   |
|          |          |    |                                                                                       |       |               | Нарушение сети теплоснабжения.<br>Технологическая часть   |
|          |          |    |                                                                                       |       |               | Стадия РП   |
|          |          |    |                                                                                       |       |               | Лист 4   |
|          |          |    |                                                                                       |       |               | Листов   |
| ГИП      | Сыздыков | А  |  | 10.20 |               |   |
| Выполнит | Дукпалов | А  |  | 10.20 | Профиль сетей | ТОО «Аррупан»   |
| Проверил | Сыздыков | А  |  | 10.20 |               |   |



граница проектирования. ГСЛ "АС/ИНЖИНИРИНГ" ГРУП  
"ОО "AS IT ENGINEERING"  
Наименование проекта  
«Многоквартирные жилые комплексы со встроенными, встроенно-пристроенными помещениями  
и паркингами, бизнес-центры, объекты торгово-развлекательного назначения, детские сады,  
общеобразовательные школы и парковая зона, расположенные по адресу: г. Астана, район «Сити»  
пересечение улиц Керей, Жанибек хандар, Букар Жырау, №37, №38 (проектные наименования)  
3-очеред. Тепловые сети комбинированного


## НАГРУЗКИ НА НЕПОДВИЖНЫЕ ОПОРЫ

| Назначение<br>тепломагист-<br>ли | N опоры | Подающий труб-д |             | Обратный труб-д |             | Тип опор                |
|----------------------------------|---------|-----------------|-------------|-----------------|-------------|-------------------------|
|                                  |         | Нг.о (т.с.)     | Нг.б (т.с.) | Нг.о (т.с.)     | Нг.б (т.с.) |                         |
|                                  | Н-1     | 53,5            | 0,05        | 53,5            | 0,05        | Ст530х7-900х40-1-ППУ-ПЭ |

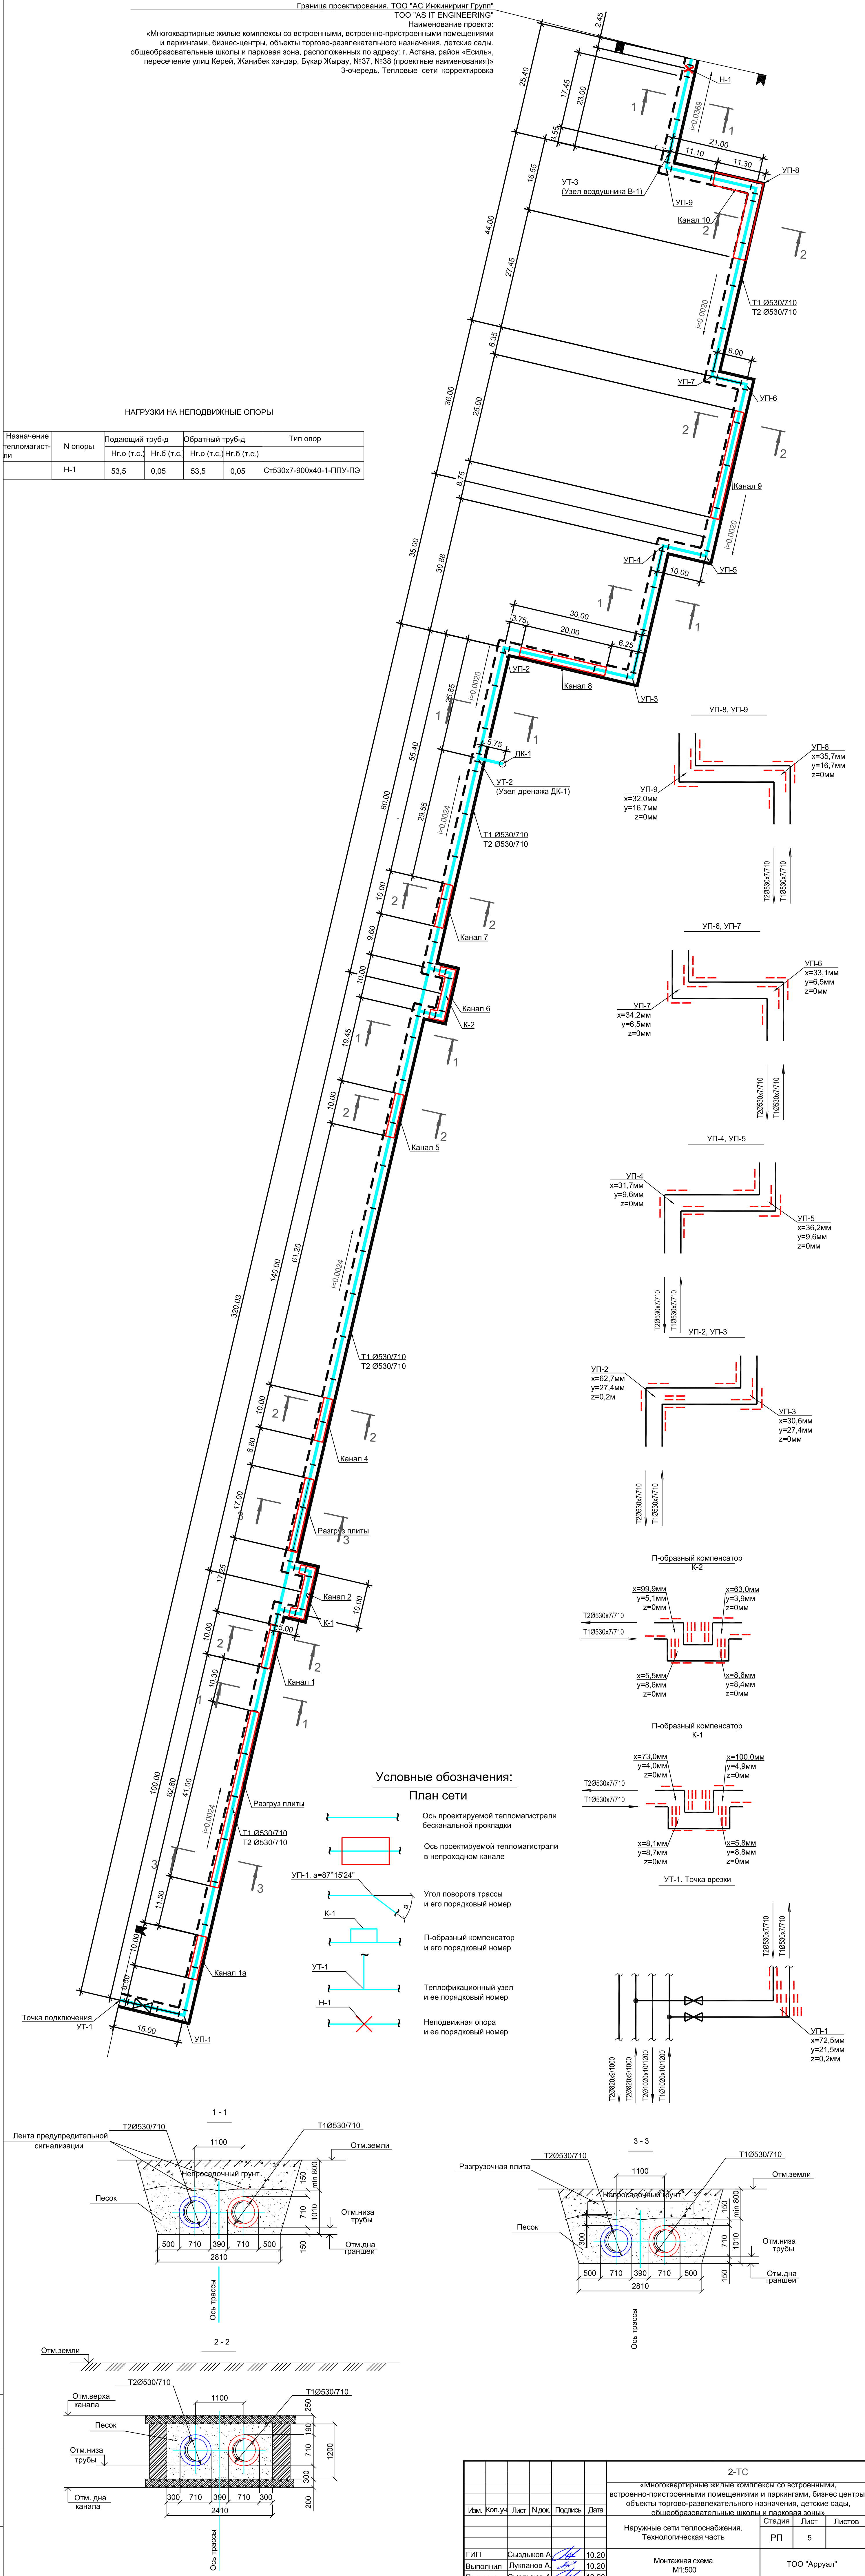



| СПЕЦИФИКАЦИЯ |                                       |   |         |           |                 |
|--------------|---------------------------------------|---|---------|-----------|-----------------|
| Поз.         | Обозначение                           | Наименование                                                                                        | Кол-во  | Масса кг. | Примечание      |
| 1            | Ст 530х7-1-ППУ-ПЭ-Bohmer-ПП           | Кран шаровый со стационарным механическим редуктором вертикального расположения L=2800мм., A=906мм. | шт. 2   | 2973,0    | Полно-проходной |
| 2            |                                       |   |         |           |                 |
| 3            | ГОСТ 30732-2006                       | Труба Ст 530х7-1-ППУ-ПЭ, сталь 17ГС                                                                 | м. 17,2 | 133,0     |                 |
| 4            | ГОСТ 30732-2006                       | Отвод Ст 530х10-90°-1-ППУ-ПЭ, L=1200мм.                                                             | шт. 2   | 373,0*    |                 |
| 5            | ГОСТ 30732-2006                       | Тройниковое ответвление Ст 1020х22-530х11-1-ППУ-ПЭ                                                  | шт. 1   | 632,0*    |                 |
| 6            | ГОСТ 30732-2006                       | Тройниковое ответвление нестандартное Ст 820х14-530х11-1-ППУ-ПЭ                                     | шт. 1   | 563,0*    | см. чертеж      |
| 7            | 1200-700ВК; Пенопакет 1200-700-ППУ-ПЭ | Комплект изоляции стыка: Муфта электросварная МЭЛС (метод TSC)                                      | шт. 2   | -         |                 |
| 8            | 1000-700ВК; Пенопакет 1000-700-ППУ-ПЭ | Комплект изоляции стыка: Муфта электросварная МЭЛС (метод TSC)                                      | шт. 2   | -         |                 |
| 9            | 710-700ВК; Пенопакет 710-700-ППУ-ПЭ   | Комплект изоляции стыка: Муфта электросварная МЭЛС (метод TSC)                                      | шт. 9   | -         |                 |


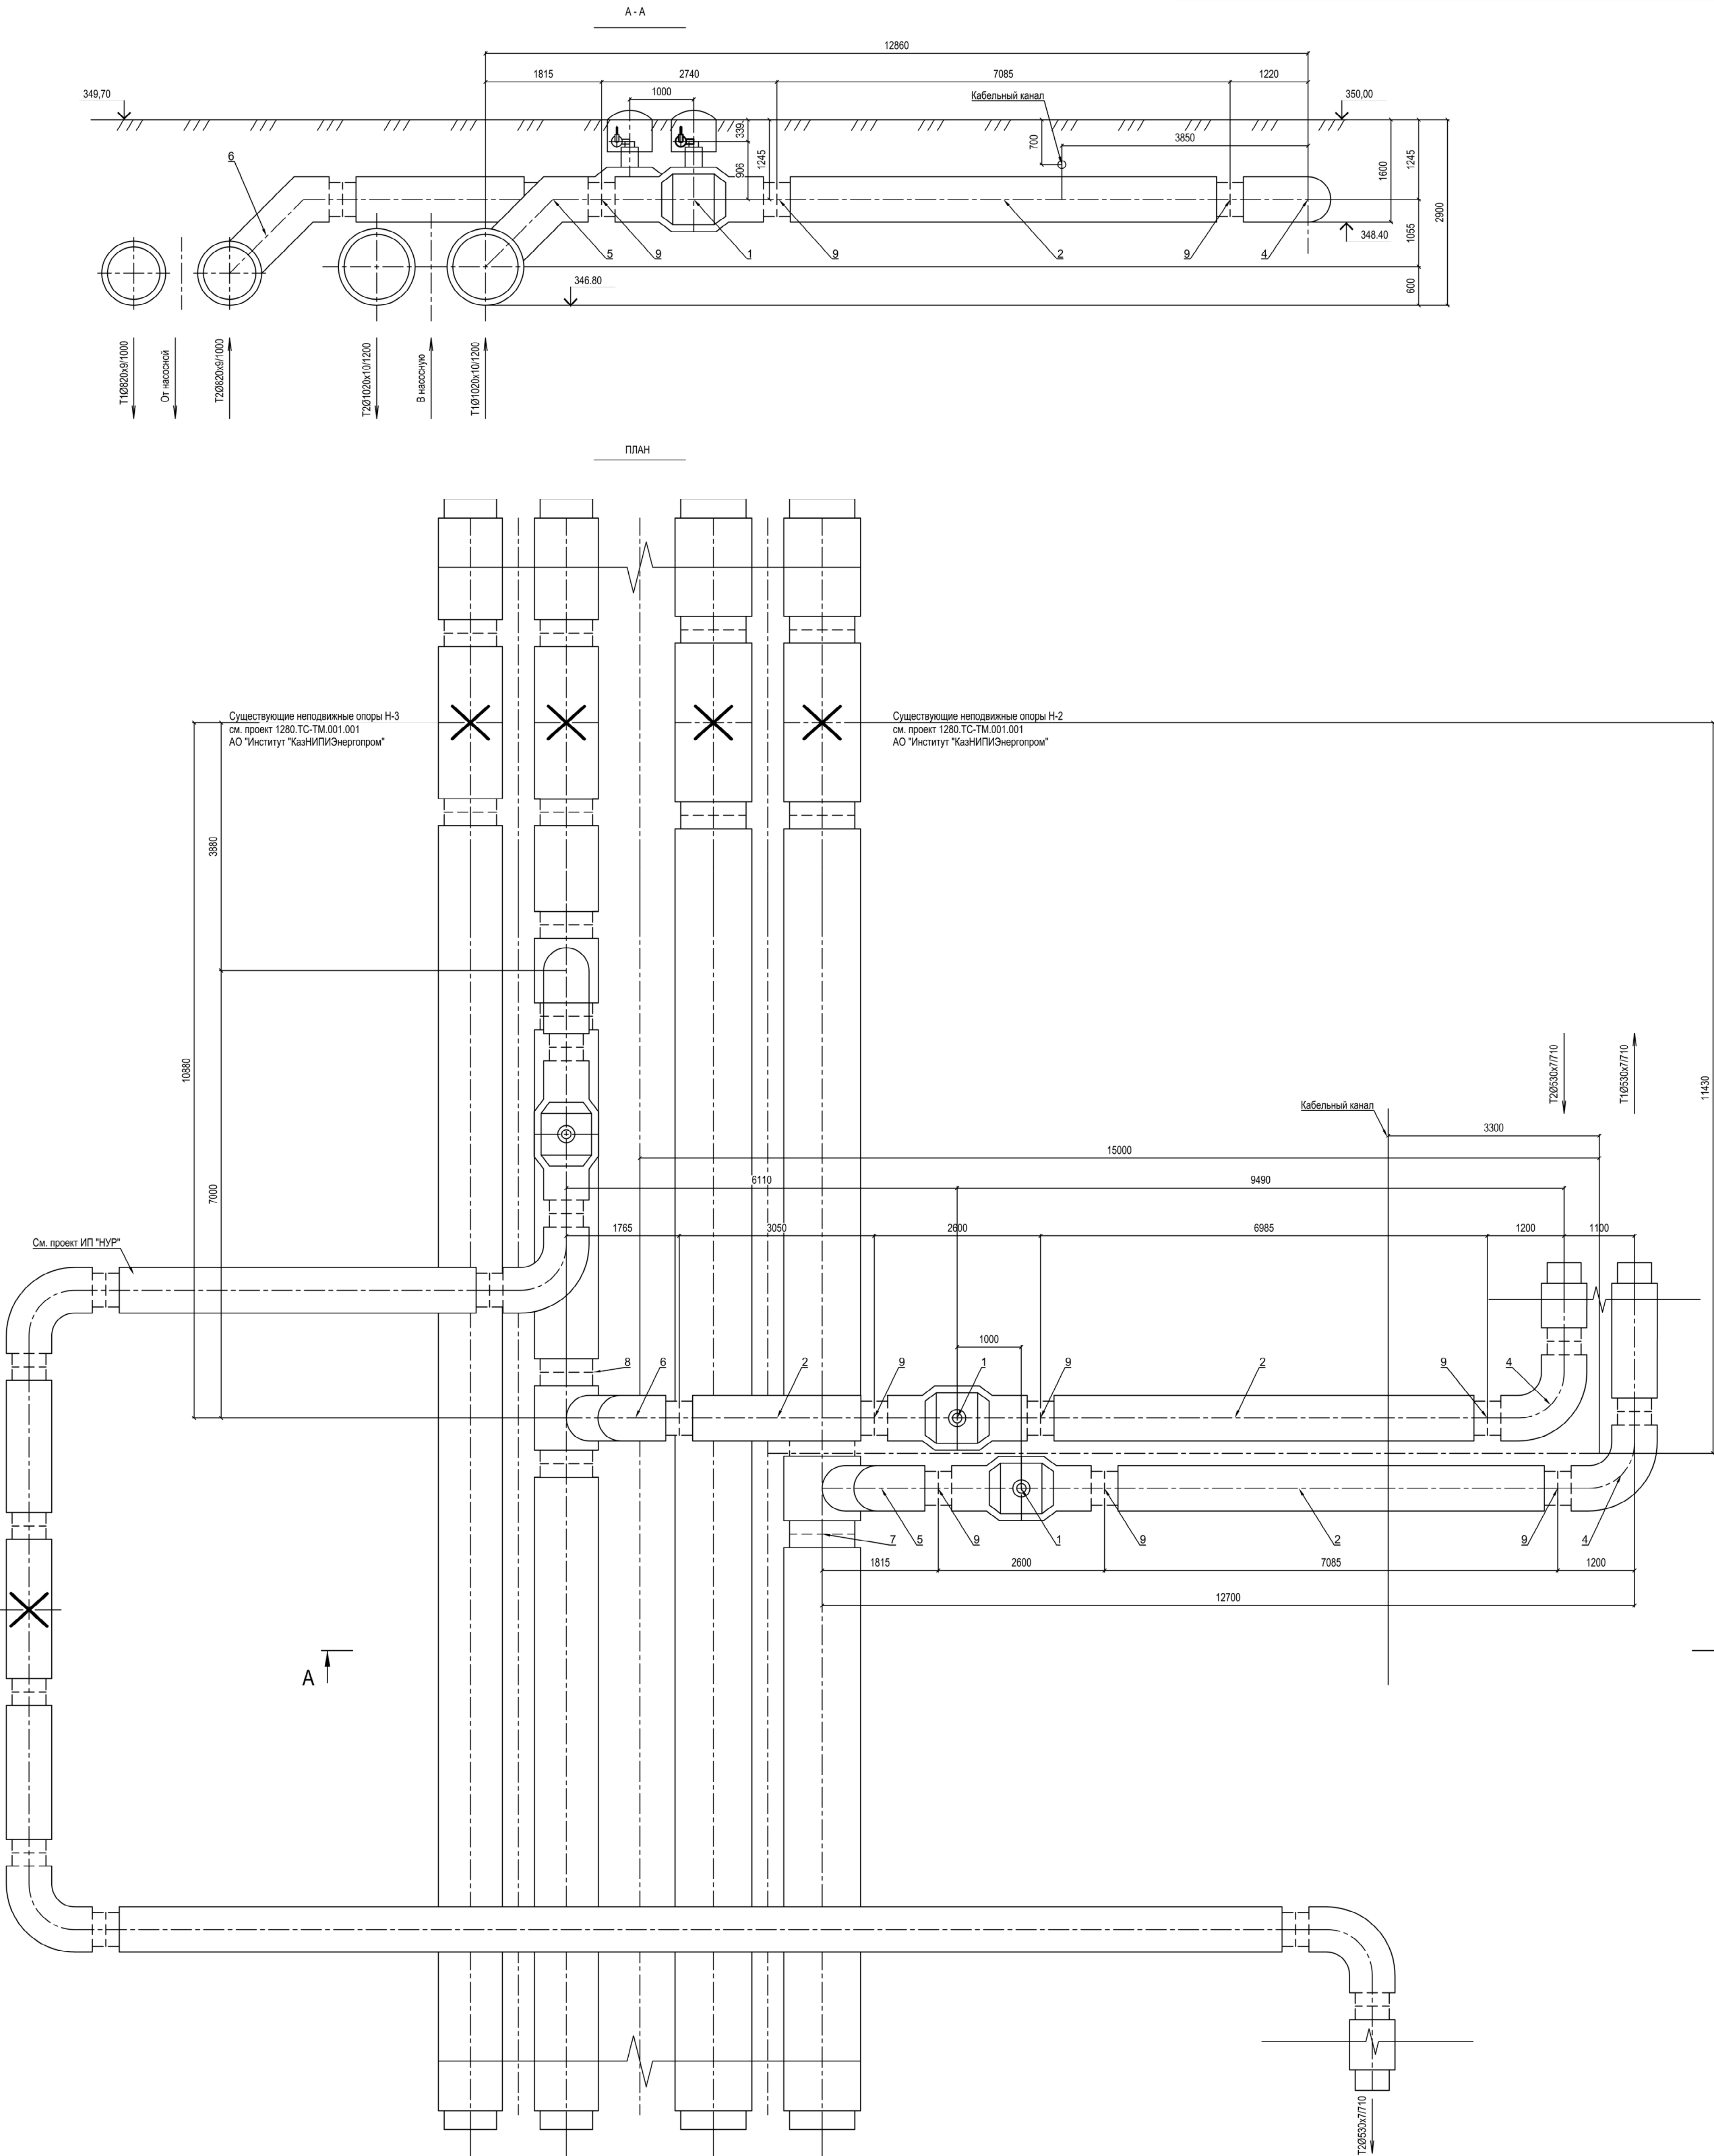


- Примечания:
- План сетей см. чертеж л.2-ТС л.3
  - Профиль сетей см. чертеж л.2-ТС л.4
  - Монтажная схема см.чертеж л.2-ТС л.5

| Изм.     |  |  |  |  |  | 2-ТС   |  |  |
|----------|--|--|--|--|--|---|--|--|
| Изм.     |  |  |  |  |  | «Многоквартирные жилые комплексы со встроенными, пристроенными помещениями и паркингами, бизнес центры, объекты торгово-развлекательного назначения, детские сады, общеобразовательные школы и парковая зоны» |  |  |
| Выполнил |  |  |  |  |  | Наружные сети теплоснабжения. Технологическая часть   |  |  |
| Проверил |  |  |  |  |  | УТ-1. Точка врезки   |  |  |
|          |  |  |  |  |  | ТОО "Арруал"   |  |  |



|            |             |            |
|------------|-------------|------------|
| Инв.№подл. | Подп.и Дата | Взам.инв.№ |
|            |             |            |

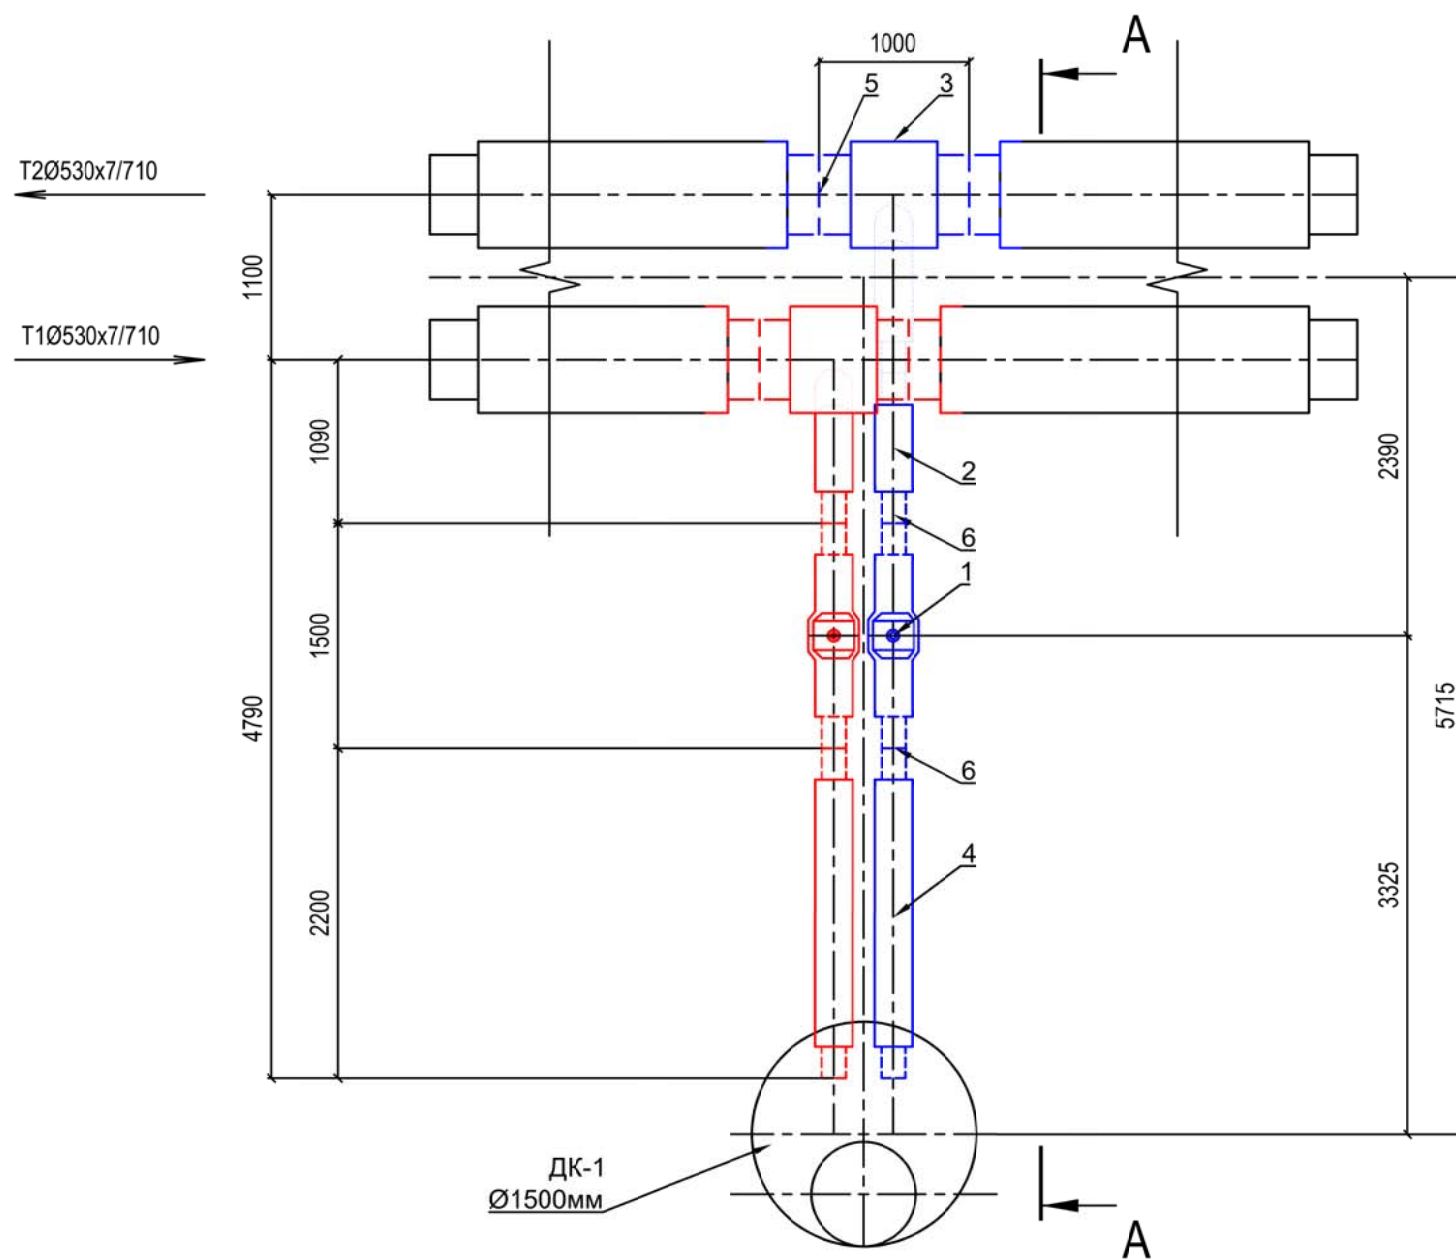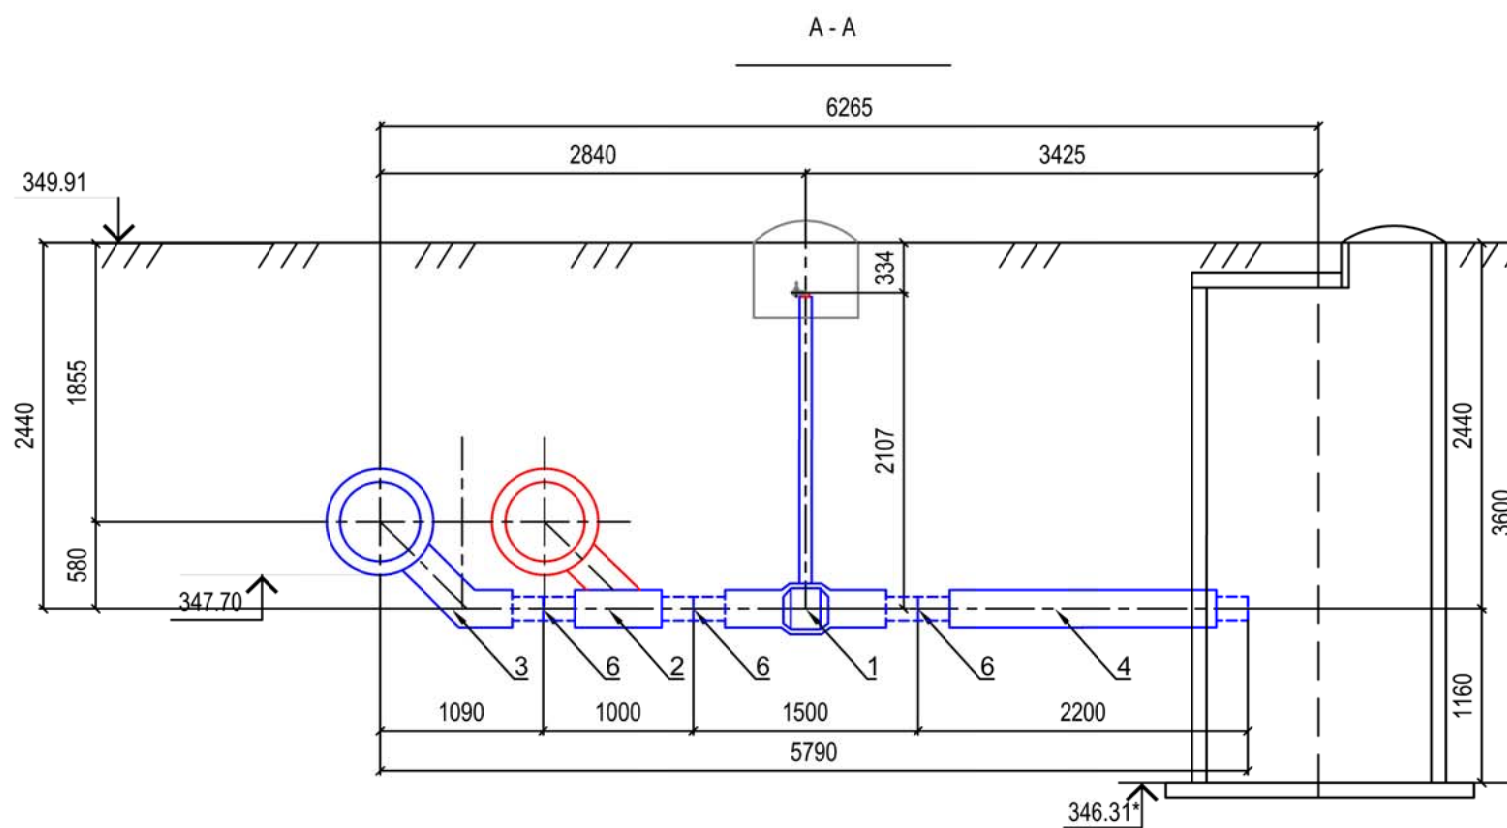

## СПЕЦИФИКАЦИЯ



| Поз. | Обозначение                         | Наименование   | Кол-во. | Масса кг. | Примечание      |
|------|-------------------------------------|---|---------|-----------|-----------------|
| 1    | Ст 159х4.5-1-ППУ-ПЭ-Bohmer-ПП       | Кран шаровый со стационарным механическим редуктором вертикального расположения L=1500мм., А=2107мм.                  | шт. 2   | 80,0*     | Полно-проходной |
| 2    | ГОСТ 30732-2006                     | Труба Ст 159х4.5-1-ППУ-ПЭ, сталь 20                                                                                   | м. 2.0  | 23,0      |                 |
| 3    | ГОСТ 30732-2006                     | Тройниковое ответвление Ст 530х11-159х5-1-ППУ-ПЭ                                                                      | шт. 2   | 152,0*    |                 |
| 4    | ГОСТ 30732-2006                     | Концевой элемент трубопровода с металлической заглушкой изоляции с торцевым кабелем вывода Ст 159х4.5-1-ППУПЭ-МЗИ 650 | шт. 2   | 65,0      |                 |
| 5    | 710-700ВК; Пенопакет 710-700-ППУ-ПЭ | Комплект изоляции стыка: Муфта электросварная МЭЛС (метод TSC)                                                        | шт. 4   | -         |                 |
| 6    | 250-500ВК; Пенопакет 250-500-ППУ-ПЭ | Муфта термоусаживаемая Тумар 250-500ВК; Пенопакет 159/250-ППУ-ПЭ                                                      | шт. 5   | -         |                 |

## Примечания:

1. План сетей см. чертеж л.2-ТС л.3
2. Профиль сетей см. чертеж л.2-ТС л.4
3. Монтажная схема см.чертеж л.2-ТС л.5

| 2-ТС     |             |             |           |         |       | «Многоквартирные жилые комплексы со встроенными, встроенно-пристроенными помещениями и паркингами, бизнес центры, объекты торгово-развлекательного назначения, детские сады, общеобразовательные школы и парковая зоны» |        |      |
|----------|-------------|-------------|-----------|---------|-------|---|--------|------|
| Изм.     | Кол.уч.     | Лист        | Н.док.    | Подпись | Дата  | Наружные сети теплоснабжения. Технологическая часть   | Стадия | Лист |
| ГИП      | Егенов Г.   | Лукпанов А. | Егенов Г. | 05.21   | 05.21 | УТ-2 (Узел дренажа ДК-1)   | РП     | 7    |
| Выполнил | Лукпанов А. | Егенов Г.   | 05.21     | 05.21   | 05.21 | ТОО "Арруал"   |        |      |
| Проверил | Егенов Г.   | Лукпанов А. | 05.21     | 05.21   | 05.21 |   |        |      |



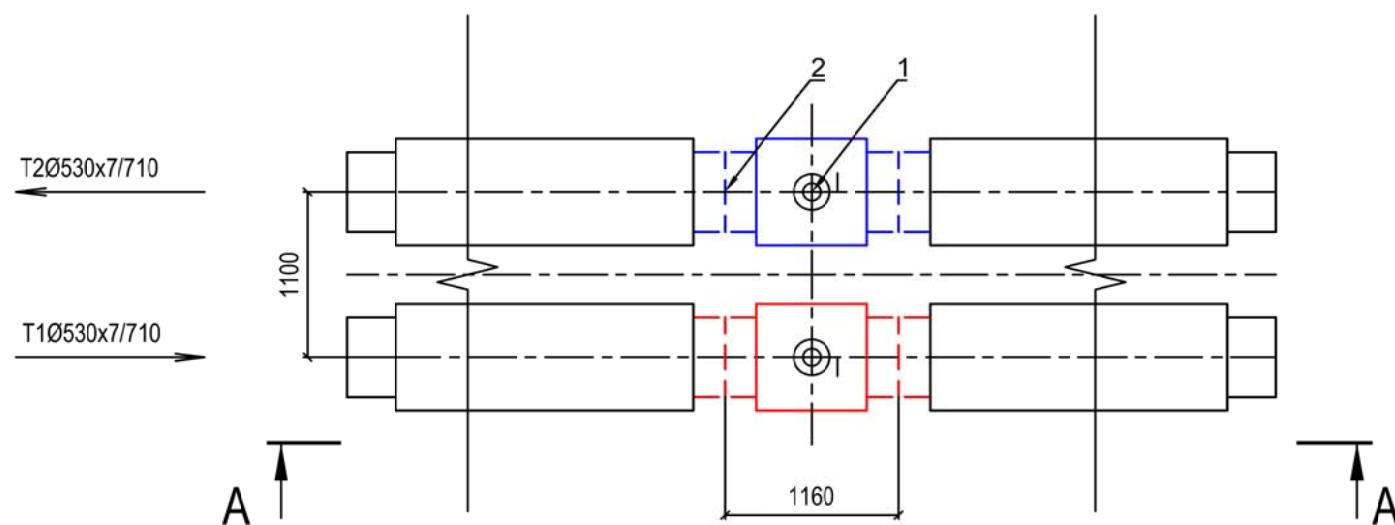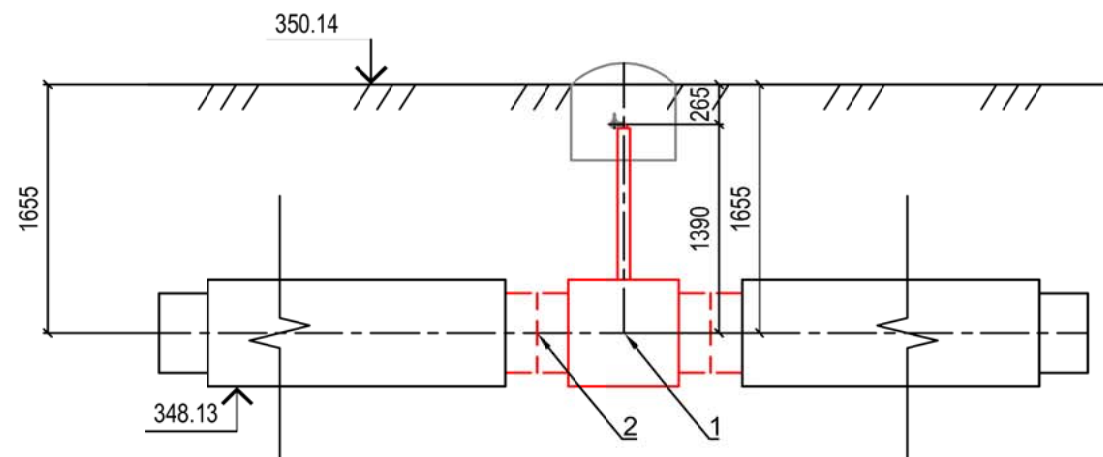

# СПЕЦИФИКАЦИЯ

| Поз. | Обозначение                         | Наименование                                                         | Кол-во. | Масса кг. | Примечание |
|------|-------------------------------------|----------------------------------------------------------------------|---------|-----------|------------|
| 1    | ГОСТ 30732-2006                     | Тройник с шаровым краном воздушника Ст 530x7-DN32-1-ППУ-ПЭ, А=1390мм | шт. 2   | 162,0*    |            |
| 2    | 710-700ВК; Пенопакет 710-700-ППУ-ПЭ | Комплект изоляции стыка: Муфта электросварная МЭЛС (метод TSC)       | шт. 4   | -         |            |

## Примечания:

1. План сетей см. чертеж л.2-ТС л.3
2. Профиль сетей см. чертеж л.2-ТС л.4
3. Монтажная схема см.чертеж л.2-ТС л.5


| 2-ТС     |             |       |        |         |      | «Многоквартирные жилые комплексы со встроенными, встроенно-пристроенными помещениями и паркингами, бизнес центры, объекты торгово-развлекательного назначения, детские сады, общеобразовательные школы и парковая зоны» |      |        |
|----------|-------------|-------|--------|---------|------|---|------|--------|
| Изм.     | Кол. уч.    | Лист  | Н док. | Подпись | Дата | Наружные сети теплоснабжения. Технологическая часть   |      |        |
|          |             |       |        |         |      | Стадия   | Лист | Листов |
|          |             |       |        |         |      | РП   | 8    |        |
| ГИП      | Егенов Г.   | 05.21 |        |         |      | УТ-3 (Узел воздушника В-1)   |      |        |
| Выполнил | Лукпанов А. | 05.21 |        |         |      | ТОО "Арруал"   |      |        |
| Проверил | Егенов Г.   | 05.21 |        |         |      |   |      |        |





|            |             |            |
|------------|-------------|------------|
| Инв.№подл. | Подп.и дата | Взам.инв.№ |
|            |             |            |

| СПЕЦИФИКАЦИЯ |                                        |                                                                |         |           |            |
|--------------|----------------------------------------|----------------------------------------------------------------|---------|-----------|------------|
| Поз.         | Обозначение                            | Наименование                                                   | Кол-во. | Масса кг. | Примечание |
| 1            | ГОСТ 30732-2006                        | Труба Ст 530х7-1-ППУ-ПЭ, сталь 17ГС                            | м.      | 25,6      | 133,0      |
| 2            | ГОСТ 30732-2006                        | Отвод Ст 530х10-90°-1-ППУ-ПЭ, L=1200мм.                        | шт.     | 8         | 373,0*     |
| 3            | 710-700ВК;<br>Пенопакет 710-700-ППУ-ПЭ | Комплект изоляции стыка: Муфта электросварная МЭЛС (метод TSC) | шт.     | 12        | -          |

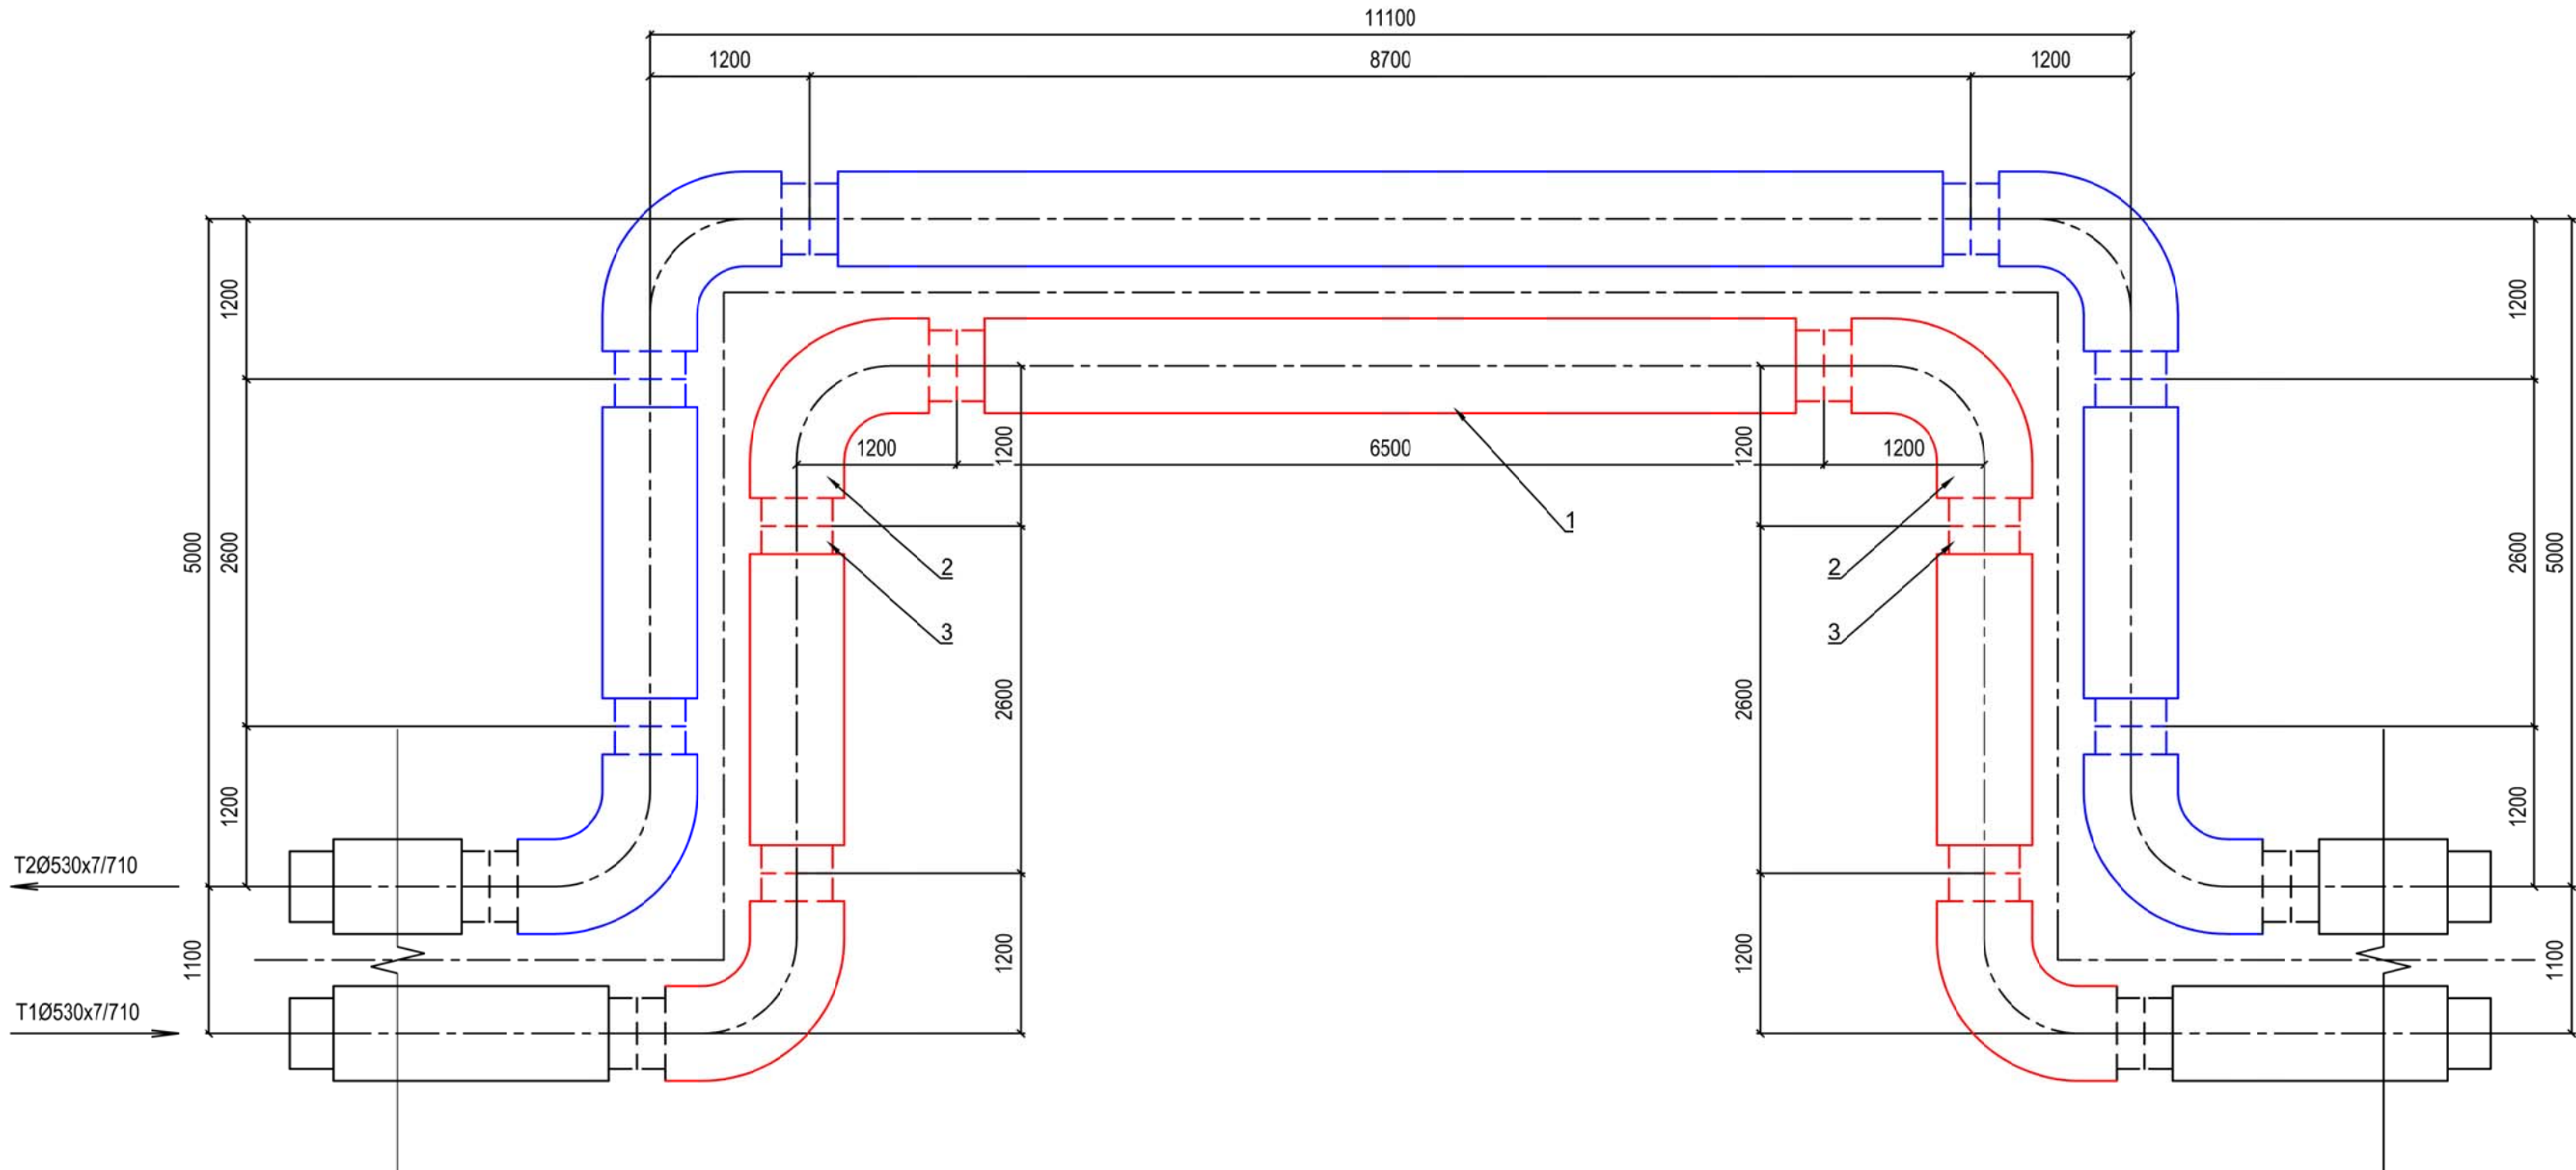


- Примечания:
1. План сетей см. чертеж л.2-ТС л.3
  2. Профиль сетей см. чертеж л.2-ТС л.4
  3. Монтажная схема см.чертеж л.2-ТС л.5


| 2-ТС   |             |      |        |         |       |
|---|-------------|------|--------|---------|-------|
| «Многоквартирные жилые комплексы со встроенными, встроенно-пристроенными помещениями и паркингами, бизнес центры, объекты торгово-развлекательного назначения, детские сады, общеобразовательные школы и парковая зоны» |             |      |        |         |       |
| Наружные сети теплоснабжения. Технологическая часть   |             |      |        | Стадия  | Лист  |
| П-образный компенсатор К-2   |             |      |        | РП      | 10    |
| Листов   |             |      |        | Листов  |       |
| Изм.   | Кол.уч.     | Лист | № док. | Подпись | Дата  |
|   |             |      |        |         |       |
| ГИП   | Егенов Г.   |      |        |         | 05.21 |
| Выполнил   | Лукпанов А. |      |        |         | 05.21 |
| Проверил   | Егенов Г.   |      |        |         | 05.21 |
| ООО "Арруал"   |             |      |        |         |       |



УЗЕЛ ПОДВЕСКИ

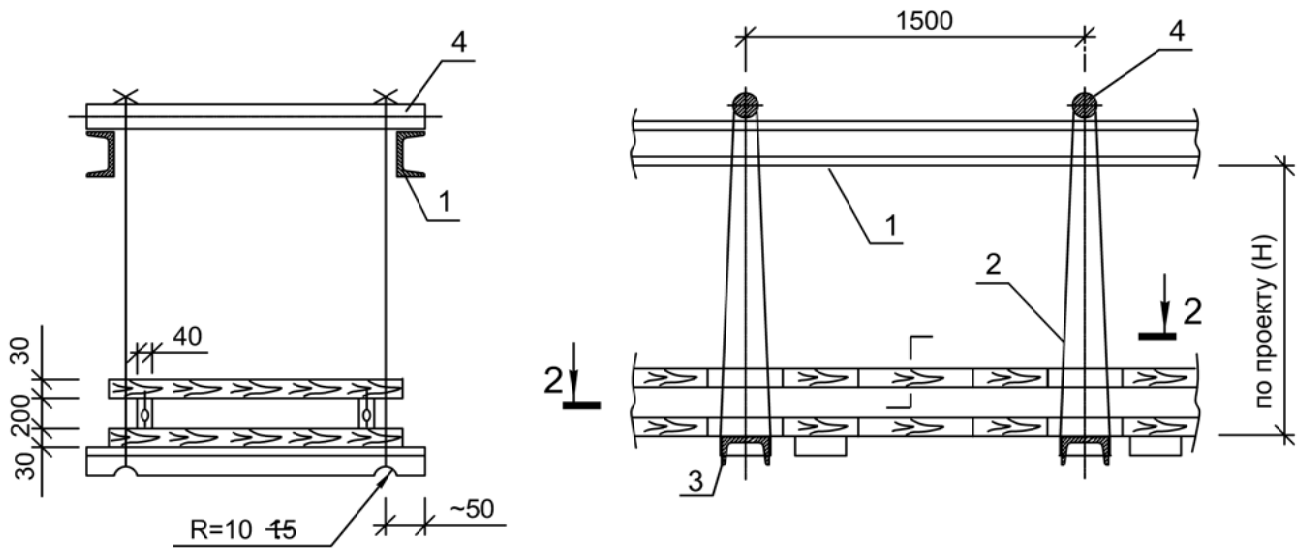

РАЗРЕЗ 2-2

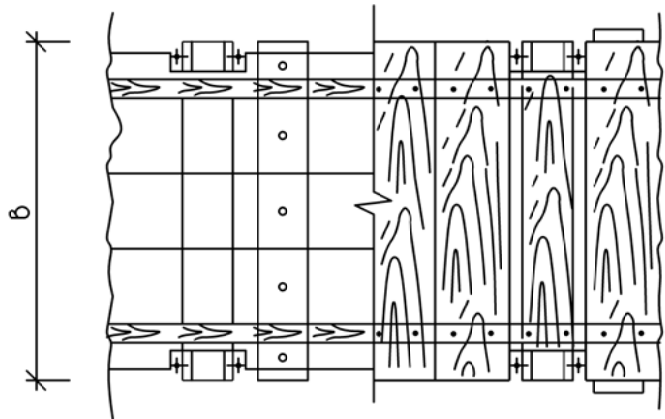

СПЕЦИФИКАЦИЯ УЗЛА ПОДВЕСКИ

| N исполнения | Размер траншеи, м |     | поз.1                |     |      | поз.2                  |                | поз.3                    |      | поз.4                  |                   | поз.5 | 1 ряд кабелей                |             | 2 ряда кабелей    |             | 3 ряда кабелей    |             | 4 ряда кабелей    |             |                   |
|--------------|-------------------|-----|----------------------|-----|------|------------------------|----------------|--------------------------|------|------------------------|-------------------|-------|------------------------------|-------------|-------------------|-------------|-------------------|-------------|-------------------|-------------|-------------------|
|              |                   |     | Швеллер ГОСТ 8240-72 |     |      | Проволока ГОСТ 9389-79 |                | Швеллер N16 ГОСТ 8240-72 |      | Круг Ø 20 ГОСТ 2590-71 |                   |       | Расход досок, м <sup>3</sup> | Размер В, м | Пиломатериалы, м3 | Размер В, м | Пиломатериалы, м3 | Размер В, м | Пиломатериалы, м3 | Размер В, м | Пиломатериалы, м3 |
|              |                   |     | 2шт.                 |     |      | при Н=1м               |                |                          |      |                        |                   |       |                              |             |                   |             |                   |             |                   |             |                   |
|              | а                 | б   | Nº                   | L,м | кг/м | ℓ, м                   | 1моток Ø1мм кг | Коп-во шт.               | кг/м | Коп-во шт.             | Масса 1м длины кг |       | 0,25                         | 0,08        | 0,35              | 0,10        | 0,11              | 0,13        | 0,15              | 0,17        |                   |
|              | 2,5               | 1.2 | 18                   | 4   | 16,3 | 4,5                    | 10,0           | 2                        | 14,2 | 2                      | 2,466             | 0,8   |                              |             |                   |             |                   |             |                   |             |                   |
|              | 3                 | 1,5 | 18                   | 4.5 | 16,3 | 4,5                    | 10,0           | 2                        | 14,2 | 2                      | 2,466             | 1.0   |                              |             |                   |             |                   |             |                   |             |                   |
|              | 3,5               | 2   | 18                   | 5   | 16,3 | 4,5                    | 10,0           | 2                        | 14,2 | 2                      | 2,466             | 1,1   |                              |             |                   |             |                   |             |                   |             |                   |
|              | 4                 | 2,7 | 18                   | 5.5 | 16,3 | 4,5                    | 10,0           | 2                        | 14,2 | 3                      | 2,466             | 1,3   |                              |             |                   |             |                   |             |                   |             |                   |
| 1            | 5                 | 3   | 18                   | 6.5 | 16,3 | 4,5                    | 10,0           | 3                        | 14,2 | 3                      | 2,466             | 1,6   |                              |             |                   |             |                   |             |                   |             |                   |
|              | 5,5               | 3,2 | 20                   | 7   | 16,3 | 4,5                    | 10,0           | 3                        | 14,2 | 3                      | 2,466             | 1,8   |                              |             |                   |             |                   |             |                   |             |                   |
|              | 6,5               | 3,8 | 20                   | 8   | 16,3 | 4,5                    | 10,0           | 4                        | 14,2 | 4                      | 2,466             | 2,1   |                              |             |                   |             |                   |             |                   |             |                   |

2. Спецификация узла подвески, количество материалов приведено на один узел.
3. Взамен швеллера (поз.1) допускается применение трубы диаметром не менее Ду150 мм.

- 1.Порядок работ :
- Открыть траншею до нижней отметки электрического кабеля ;
  - Завести нижний ряд досок и швеллера (поз.3) ;
  - Установить остальные детали защитного короба ;
  - Подвесить короб с электрическим кабелем к поперечным швеллерам (поз. 1) ;
  - Продолжить работы по заглублению до отметки дна траншеи ;
  - После окончания работ по монтажу теплотрассы , подсыпать местный грунт , заполнить промежуток между футляром и электрическим кабелем песком и демонтировать узел подвески ;

|             |  |
|-------------|--|
| Взам.инв.№  |  |
| Подп.и дата |  |
| Инв.№ подл. |  |

|          |        |             |        |                                                                                       |       |   |  |              |      |        |
|----------|--------|-------------|--------|---------------------------------------------------------------------------------------|-------|---|--|--------------|------|--------|
|          |        |             |        |                                                                                       |       | 2-ТС   |  |              |      |        |
|          |        |             |        |                                                                                       |       | «Многоквартирные жилые комплексы со встроенными, встроенно-пристроенными помещениями и паркингами, бизнес центры, объекты торгово-развлекательного назначения, детские сады, общеобразовательные школы и парковая зоны» |  |              |      |        |
| Изм.     | Кол.уч | Лист        | Н.док. | Подпись                                                                               | Дата  |   |  | Стадия       | Лист | Листов |
|          |        |             |        |                                                                                       |       | Наружные сети теплоснабжения.<br>Технологическая часть   |  | РП           | 11   |        |
| ГИП      |        | Егенов Г.   |        |  | 05.21 | Пересечение теплосети с электрическим кабелем напряжением до 35 кВт.<br>Узел подвески.   |  | ТОО "Арруал" |      |        |
| Выполнил |        | Лукпанов А. |        |  | 05.21 |   |  |              |      |        |
| Проверил |        | Егенов Г.   |        |  | 05.21 |   |  |              |      |        |

| Поз.                                                                           | Наименование и техническая характеристика   | Тип, марка, обозначение документа, опросного листа | Код продукции | Поставщик | Ед. изме-рени<br>я | Кол.    | Масса<br>1 ед., кг | Примечание    |
|--------------------------------------------------------------------------------|---|----------------------------------------------------|---------------|-----------|--------------------|---------|--------------------|---------------|
| Арматура, трубы и детали трубопроводов предизолированные (надземная прокладка) |   |                                                    |               |           |                    |         |                    |               |
| 1                                                                              | Отвод стандартный Ст 530х10/710-90°-1-ППУ-ПЭ, L=1200мм, с системой ОДК Ру2,5МПа, из стали 17ГС                                                 | ГОСТ 30732-2006                                    |               |           | шт.                | 18      | 373.00             |               |
| 2                                                                              | Труба стальная электросварная прямошовная,термообработанная,предизо-лированная Ст530х7,0/710-1-ППУ-ПЭ (из стали 17ГС ;группы"В";ГОСТ 10704-91) | ГОСТ 30732-2006                                    |               |           | м.                 | 1090.00 | 133.00             |               |
| 3                                                                              | Труба стальная электросварная прямошовная,термообработанная,предизо-лированная Ст159х4,5/250-1-ППУ-ПЭ (из стали 20 ;группы"В";ГОСТ 10704-91)   | ГОСТ 30732-2006                                    |               |           | м.                 | 2.00    | 23.00              |               |
| 4                                                                              | Тройниковое ответвление Ст 1020х22-530х11-1-ППУ-ПЭ, из стали 17ГС, с системой ОДК, Ру 2,5МПа, L=1430мм                                         | ГОСТ 30732-2006                                    |               |           | шт.                | 1       | 632.00             |               |
| 5                                                                              | Тройниковое ответвление нестандартное Ст 820х14-530х11-1-ППУ-ПЭ, , из стали 17ГС, с системой ОДК, Ру 2,5МПа, L=1430мм                          | ГОСТ 30732-2006                                    |               |           | шт.                | 1       | 563.00             |               |
| 6                                                                              | Тройник с шаровым краном воздушника Ст 530х7-32-1-ППУ-ПЭ, L=1160мм с системой ОДК Ру2,5МПа, из стали 17ГС, А=1390мм                            | ГОСТ 30732-2006                                    |               |           | шт.                | 2       | 162.00             |               |
| 7                                                                              | Кран шаровый со стационарным механическим редуктором вертикального расположения L=2800мм., Ст 530х7-1-ППУ-ПЭ-Bohmer-ПП, А=906мм, полный проход | ГОСТ 30732-2006                                    |               |           | шт.                | 2       | 2972.00            |               |
| 8                                                                              | Кран шаровый со стационарным механическим редуктором вертикального расположения L=2800мм., Ст 530х7-1-ППУ-ПЭ-Bohmer-ПП, А=906мм, полный проход | ГОСТ 30732-2006                                    |               |           | шт.                | 2       | 2973.00            |               |
| 9                                                                              | Кран шаровый со стационарным механическим редуктором вертикального расположения L=1500мм., Ст 159х4,5-1-ППУ-ПЭ-Bohmer-ПП, А=2107мм             | ГОСТ 30732-2006                                    |               |           | шт.                | 2       | 80.00              |               |
| 10                                                                             | Неподвижная опора Ст530х7-900-40-ППУ-1-ПЭ, L=2600мм, с системой ОДК Ру2,5МПа, из стали 17ГС                                                    | ГОСТ 30732-2006                                    |               |           | шт.                | 2       | 150.00             |               |
| 11                                                                             | Концевой элемент трубопровода с металлической заглушкой изоляции с торцевым кабелем вывода Ст 159х4.5-1-ППУПЭ-МЗИ 650                          | ГОСТ 30732-2006                                    |               |           | шт.                | 2       | 65.00              |               |
| 12                                                                             | Элемент трубопровода с кабелем вывода Ст 530х7-1-ППУ-ПЭ-КВ (для системы ОДК)                                                                   | ГОСТ 30732-2006                                    |               |           | шт.                | 6       | 142.00             |               |
| 13                                                                             | Компенсатор П-образный Ду500мм   | ГОСТ 30732-2006                                    |               |           | шт.                | 4       | 3405.00            | см. лист 9,10 |
| 14                                                                             | Комплект изоляции стыка: Муфта электросварная МЭЛС (метод TSC), 710-700ВК; Пенопакет 710-700-ППУ-ПЭ                                            | -                                                  |               |           | к-т.               | 170     | -                  |               |
| 15                                                                             | Комплект изоляции стыка: Муфта термоусаживаемая Тумар; 250-500ВК; Пенопакет 159/250-ППУ-ПЭ                                                     | -                                                  |               |           | к-т.               | 5       | -                  |               |
| Взам. инв. №                                                                   |   |                                                    |               |           |                    |         |                    |               |
|                                                                                |   |                                                    |               |           |                    |         |                    |               |
| Подпись и дата                                                                 |   |                                                    |               |           |                    |         |                    |               |
|                                                                                |   |                                                    |               |           |                    |         |                    |               |
| Инв. № подл                                                                    |   |                                                    |               |           |                    |         |                    |               |
|                                                                                |   |                                                    |               |           |                    |         |                    |               |
|          |  |            |  |  |       |   |              |      |
|----------|--|------------|--|--|-------|---|--------------|------|
|          |  |            |  |  |       | 2-ТС.СО   |              |      |
|          |  |            |  |  |       | «Многokвартирные жилые комплексы со встроенными, встроенно-пристроенными помещениями и паркингами, бизнес центры, объекты торгово-развлекательного назначения, детские сады, общеобразовательные школы и парковая зоны» |              |      |
|          |  |            |  |  |       | Наружные сети теплоснабжения. Технологическая часть   | Стадия       | Лист |
|          |  |            |  |  |       |   | РП           | 1    |
|          |  |            |  |  |       | Спецификация оборудования и материалов   | Листов       |      |
|          |  |            |  |  |       |   |              |      |
|          |  |            |  |  |       |   |              |      |
| ГИП      |  | Сыздыков А |  |  | 10.20 | Спецификация оборудования и материалов   | ТОО "Арруал" |      |
| Выполнил |  | Лукпанов А |  |  | 10.20 |   |              |      |
| Проверил |  | Сыздыков А |  |  | 10.20 |   |              |      |



