

Зерттеу, іздестіру және жобалық жұмыстарын жүргізу үшін Астана қаласындағы жер учаскесін орналастыру сызбасы
Схема расположения земельного участка в г. Астана для проведения обследования, изыскательских и проектных работ

004427

Объектінің атауы:

Наименование объекта:

Участкенің мекен-жайы:

Адрес участка:

Құрылыс салушы:

Застройщик:

№ 1 Индустриалды саябаққа газ құбырын жеткізу


Подводящий газопровод к Индустриальному парку № 1

Алматы ауданы, Индустриалдық саябақ ауданынан А 360 (жобалық атауы) көшесіне дейін учаскеде


район Алматы, участок от Индустриального парка до улицы А 360 (проектное наименование)

"Астана қаласының Отын-энергетикалық кешені және коммуналдық шаруашылық басқармасы" ММ

ГУ "Управление топливно-энергетического комплекса и коммунального хозяйства города Астана"

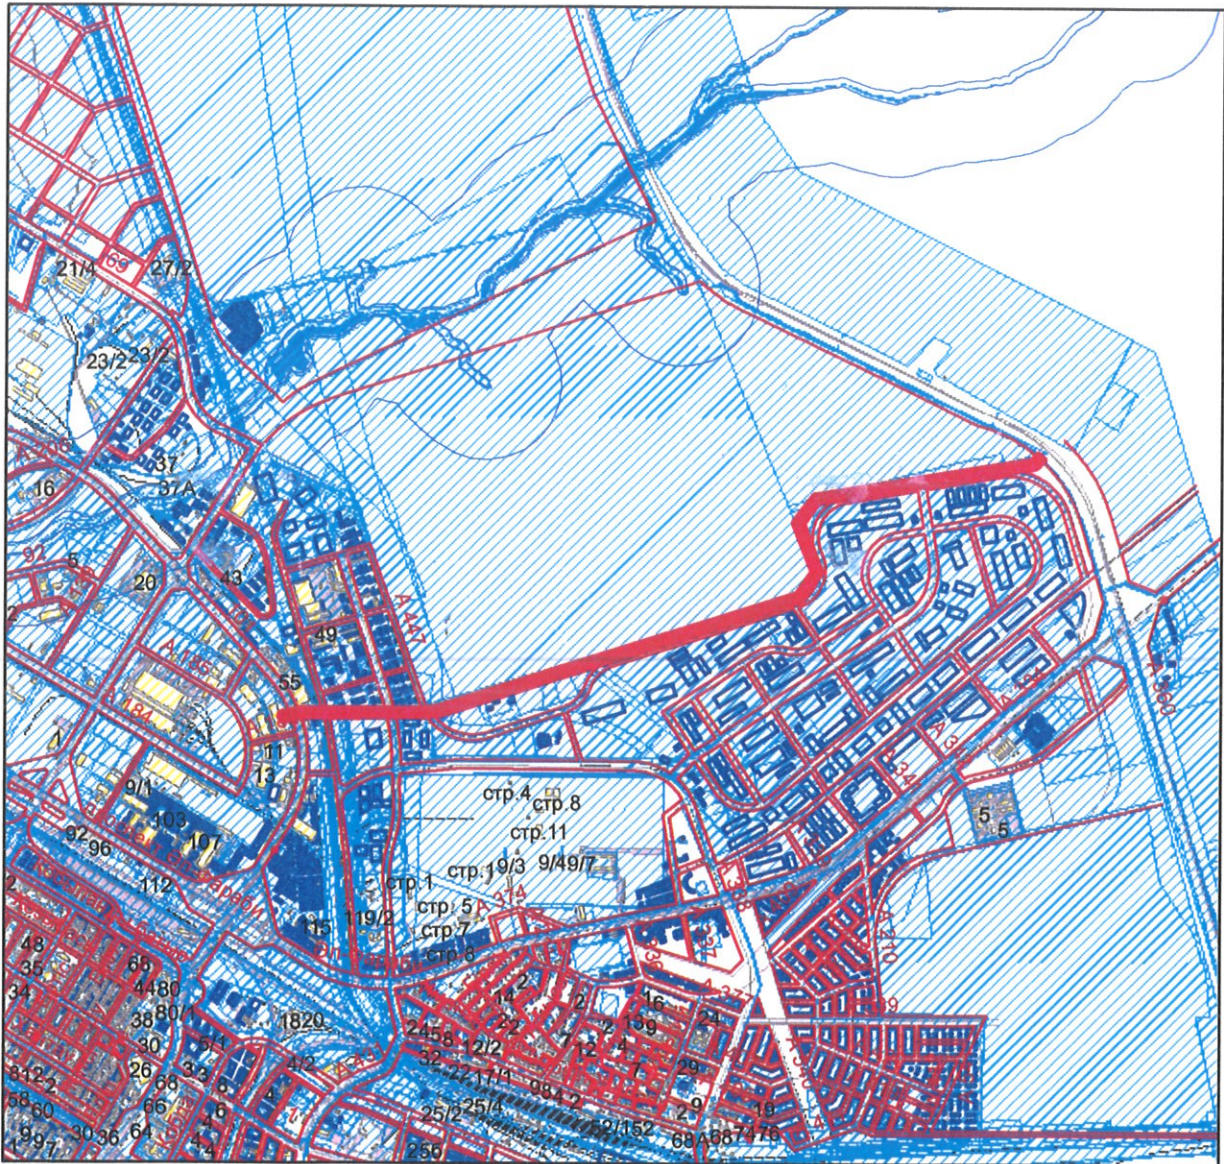

М 1: 50000

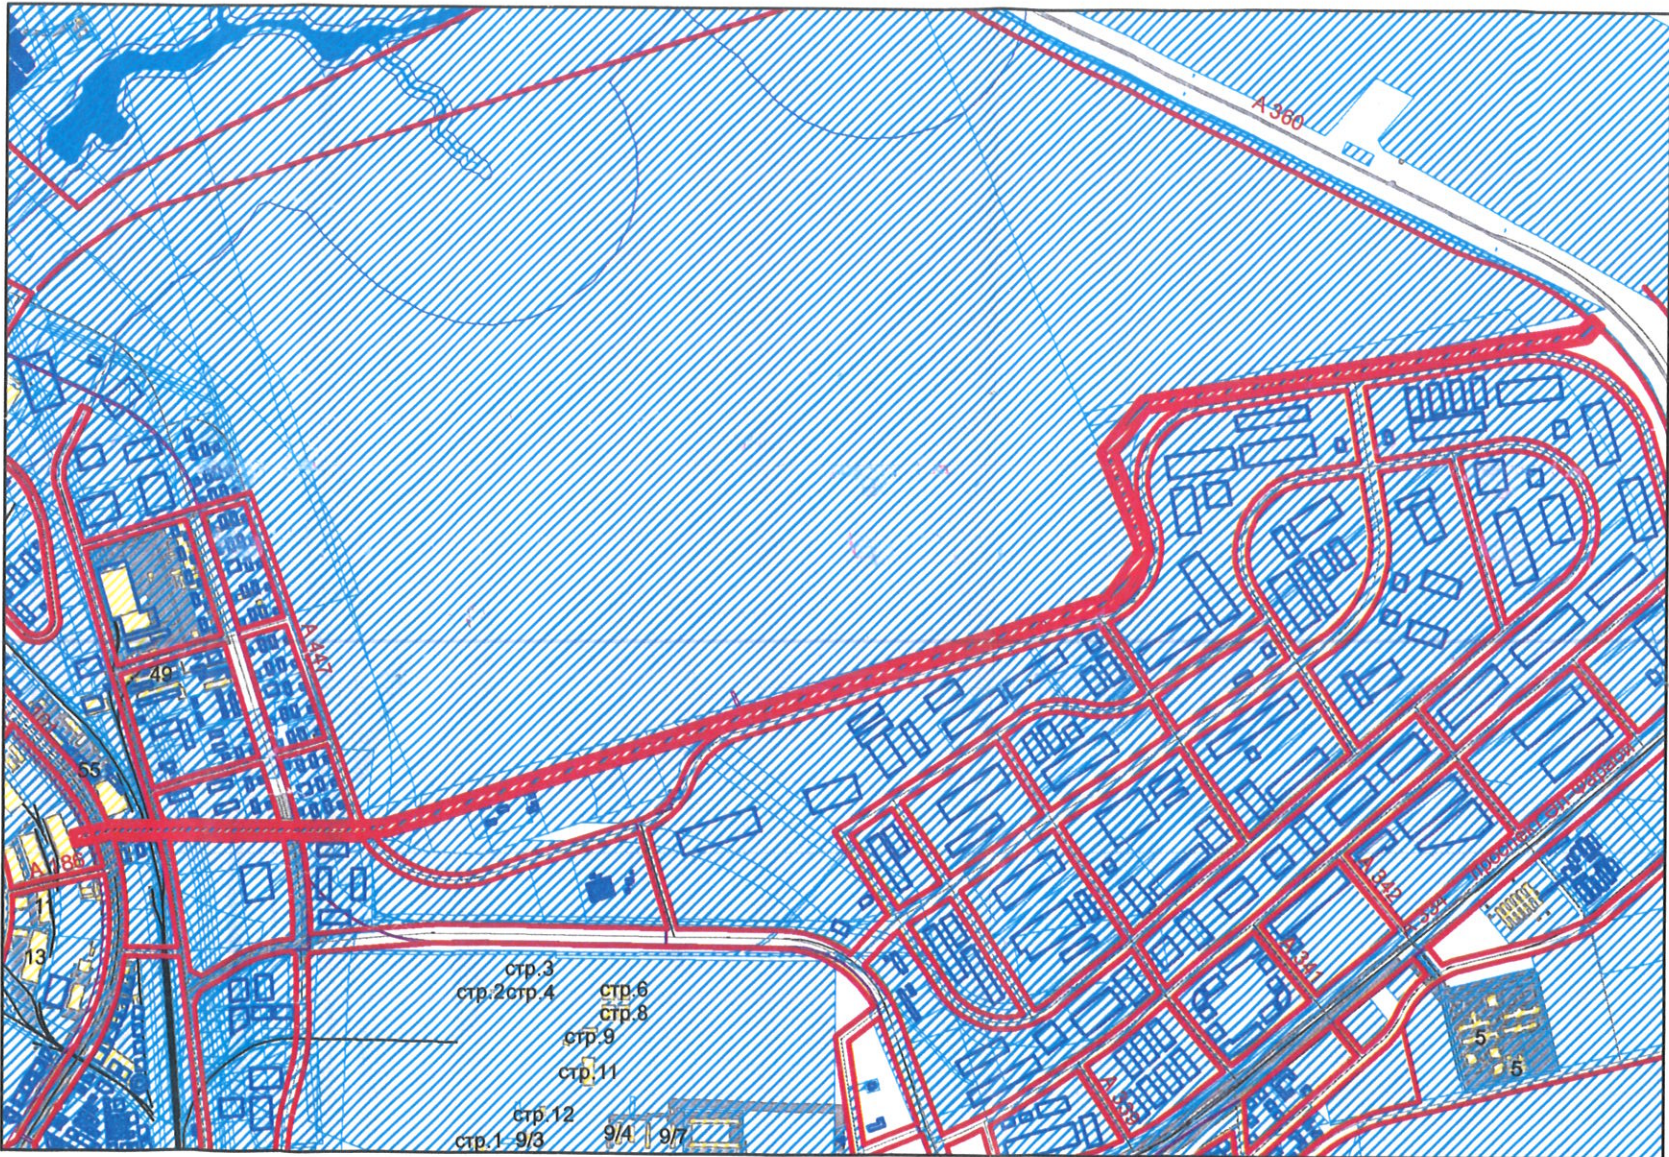

М 1: 25000

- бөлінген жер учаскесі - аббатандыру аумағы - бұрын бөлінген жер учаскесі - участкенің тиісті құқығы; тұрақты жер пайдалану; жеке меншік; уақытша пайдалану;

"Астана қаласының Сәулет, қала құрылысы және жер қатынастары басқармасы" ММ басшының орынбасары

Н.Серикбаев

"Астана қаласының Сәулет, қала құрылысы және жер қатынастары басқармасы" ММ "Алматы" ауданы бойынша қалалық жоспарлау бөлімінің басшысы

С.Аяпберген

Примечание:

1. По ПДП-озеленение территории. Не соответствует ПДП.
Схема отрисована согласно предоставленного заявителем эл. файла.
2. Не входит в оптимизированную зону освоения (обеспеченная магистральными сетями) до 2023г, с перспективой до 2030г
3. Действующий отвод- ГУ "Управление по инвестициям и развитию предпринимательства г. Нур-Султан"
Индустриальный парк №2 № 510-2696 от 30.09.2022г (до 30.06.2025г) 4. Изъятие з/у на праве ч/с

				Суч=232483,9 м2	Функциональный аймақ
Директор орынбасары	А.Есов			900496	
Бөлім бастығы	Д.Алтаев			Зерттеу, іздестіру және жобалық жұмыстарын жүргізу үшін Астана қаласындағы жер учаскесін орналастыру сызбасы	"Астанагенплан" ҒЗЖИ" ЖШС
Сектор меңгерушісі	И.Лейман				
Орындаған	С.Сейтказина		12.12.22		