

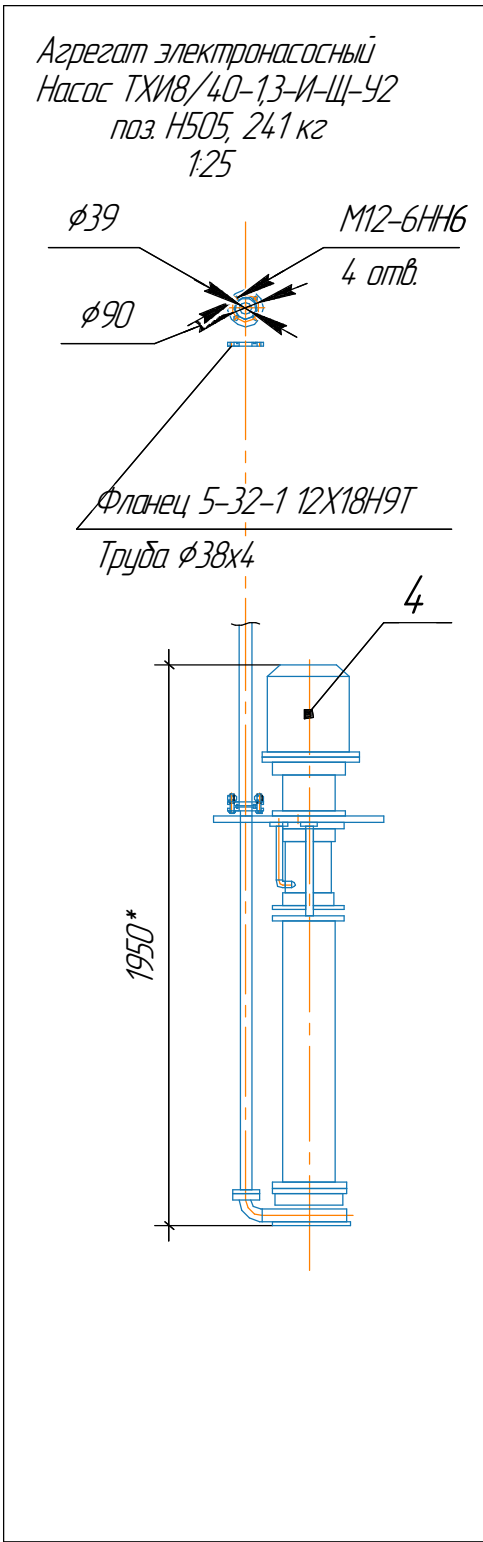
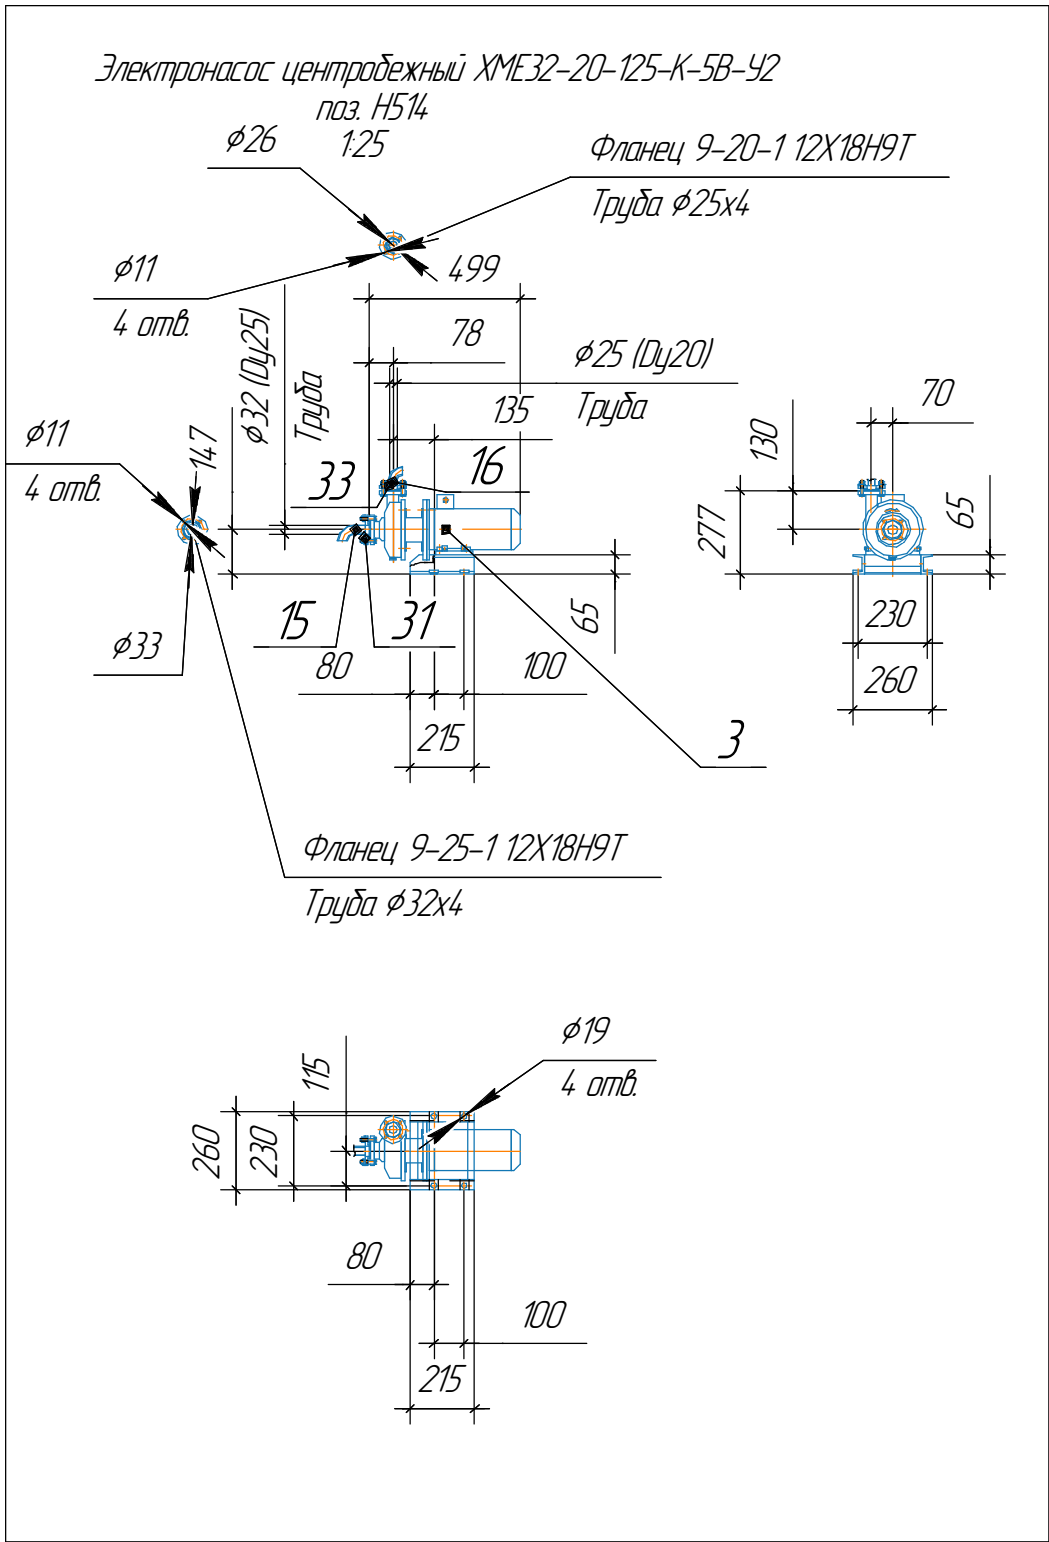
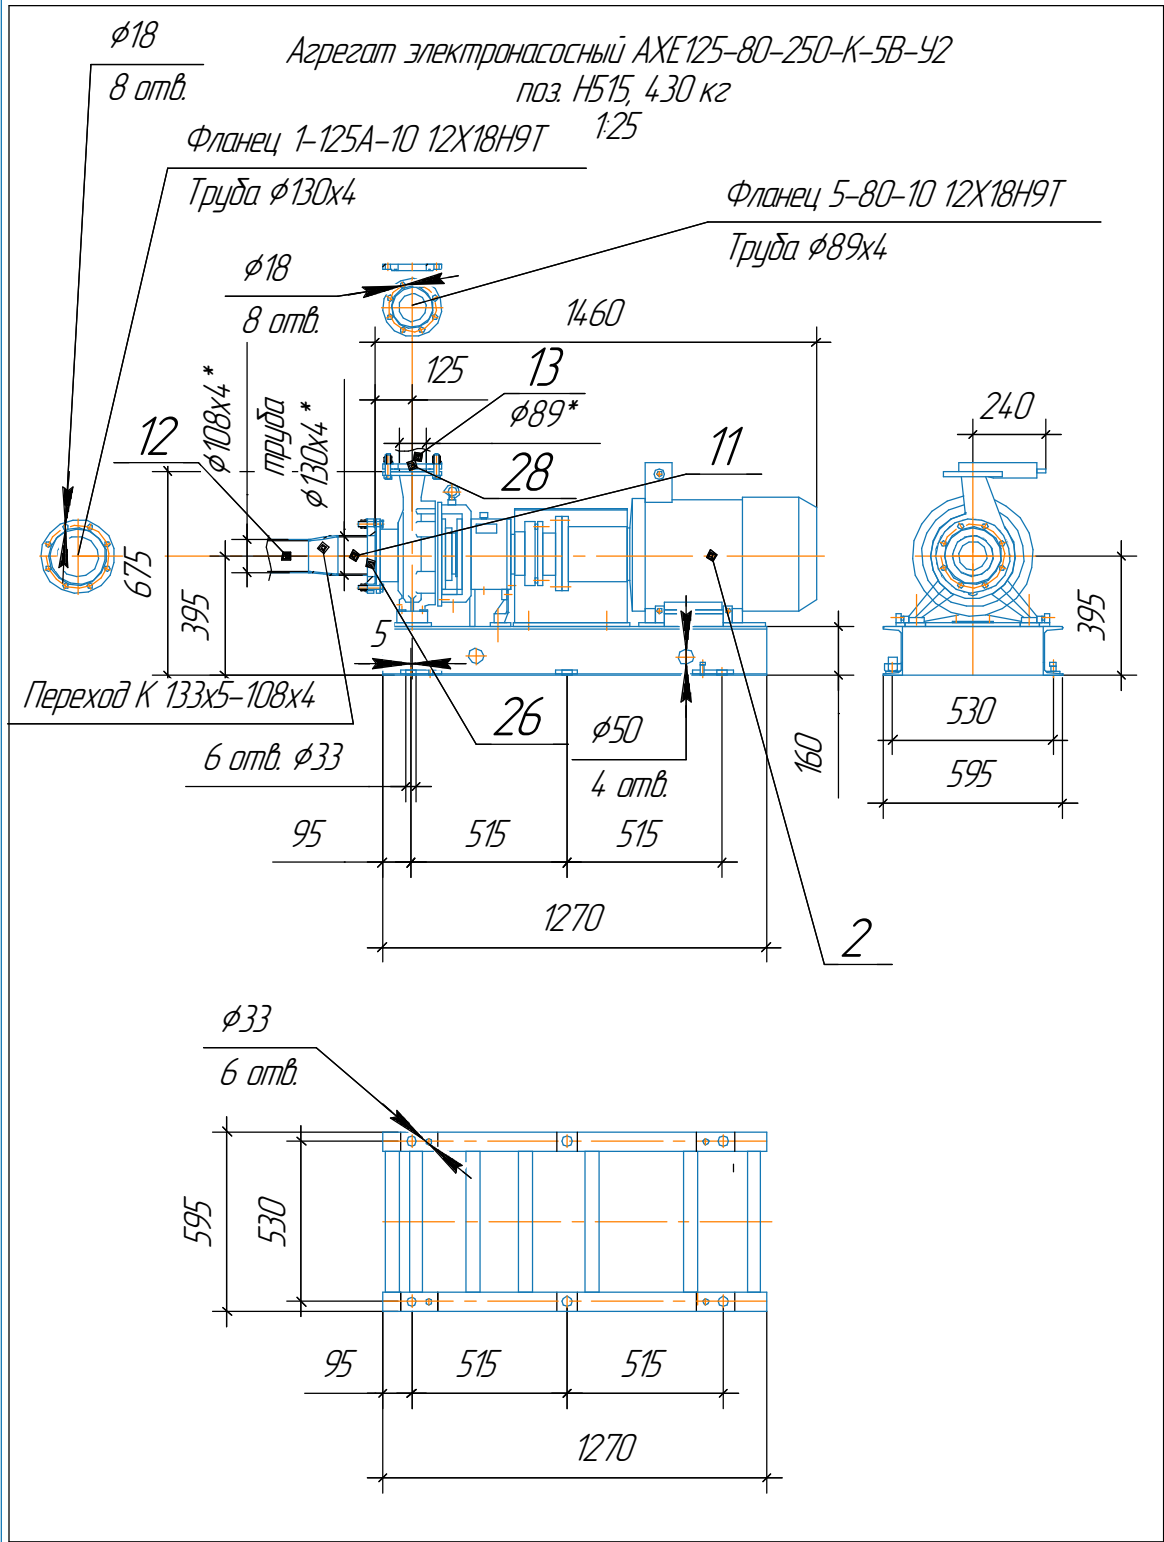
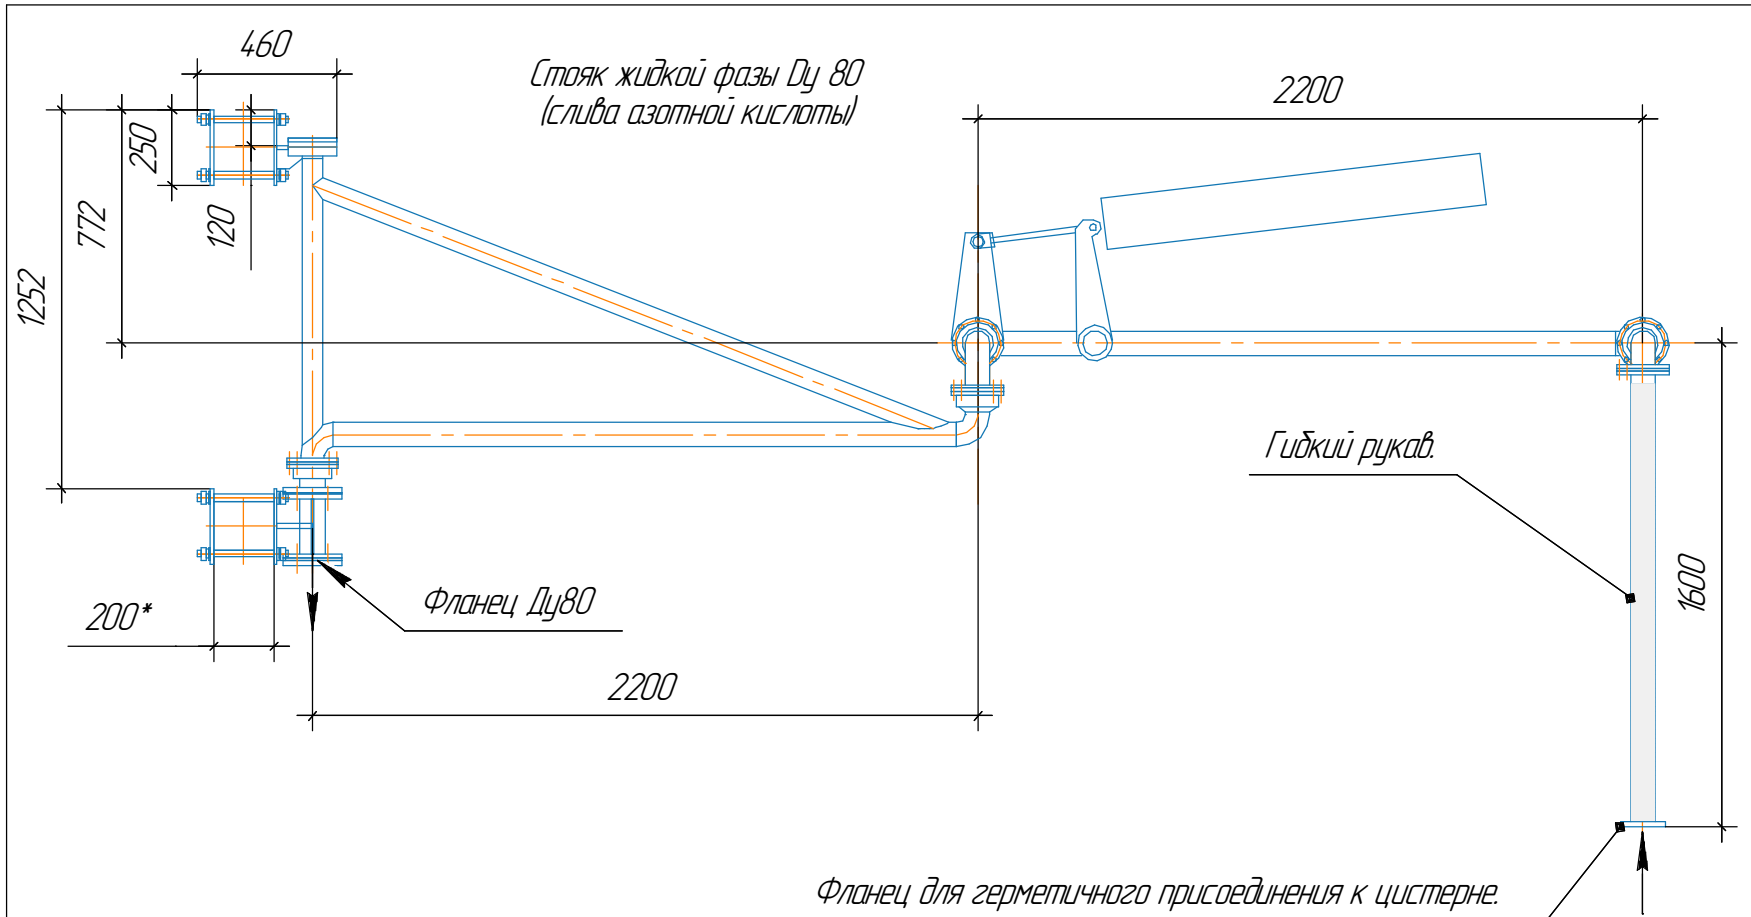


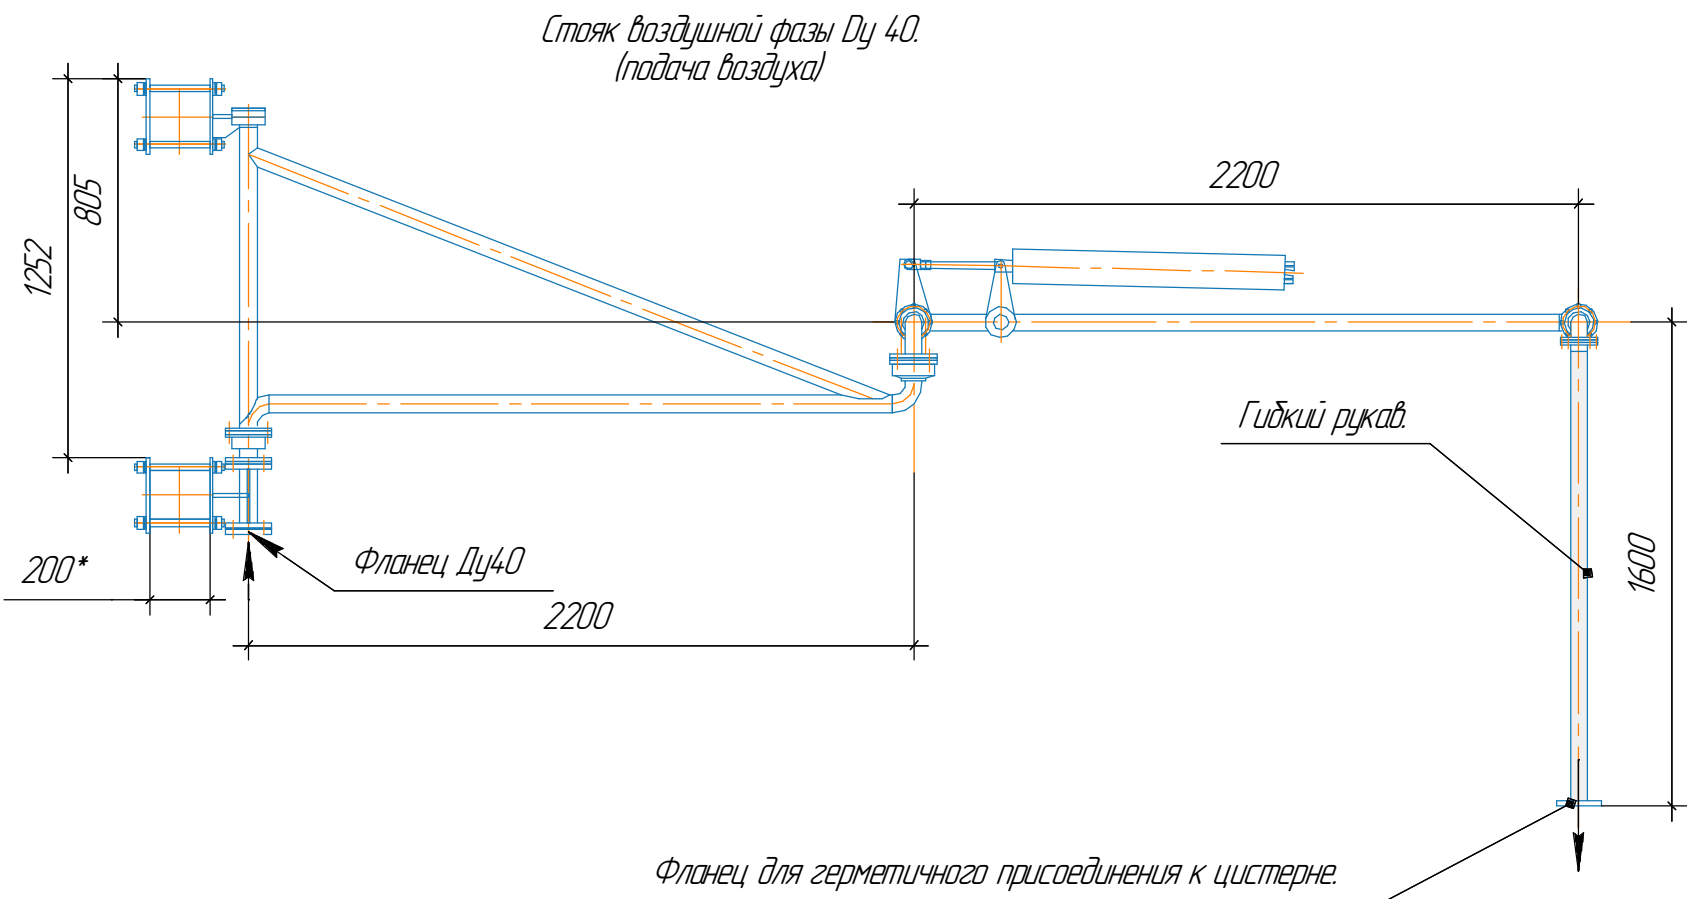


СУГ-2 стояка

Крепления стояков разработаны для колонны 200x200 мм и поставляются в комплекте со стояками включая крепеж.


Вес двух стояков принимать для расчетов 500 кг

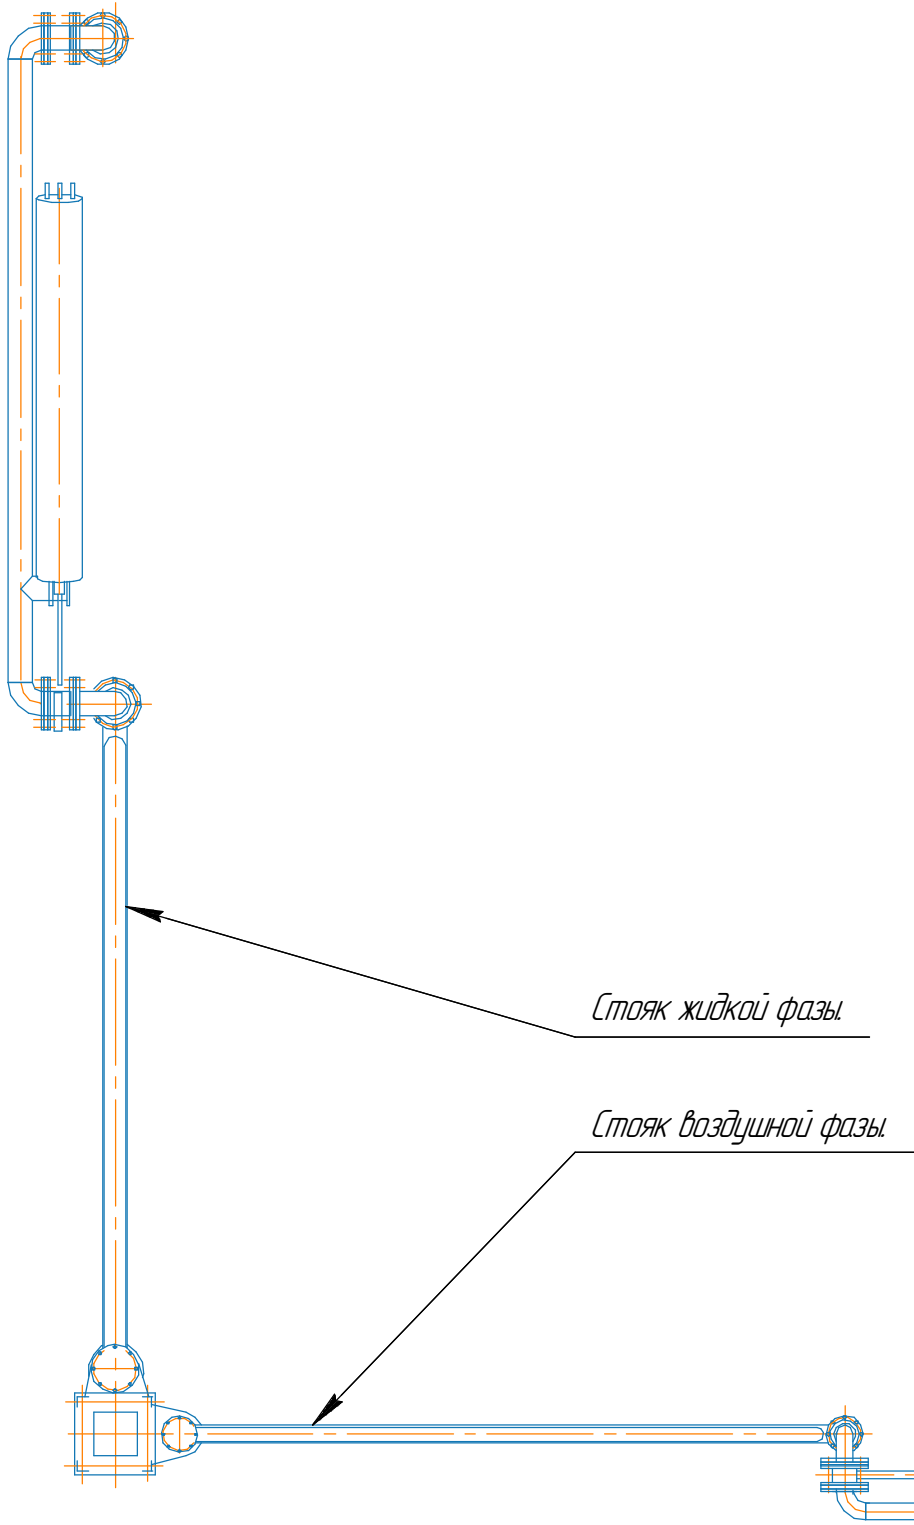

Кран шаровый полнопроходной нержавеющей
из стали AISI316 (CF8M) (для слабоагрессивной среды)
типа ABRA-BV41 Dy100, Pj16


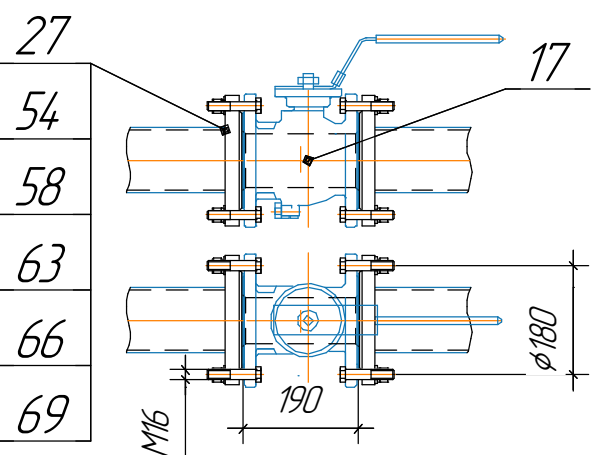


Обратный клапан нержавеющей
из стали AISI316 (CF8M) тарельчатый межфланцевый
типа ABRA-D71

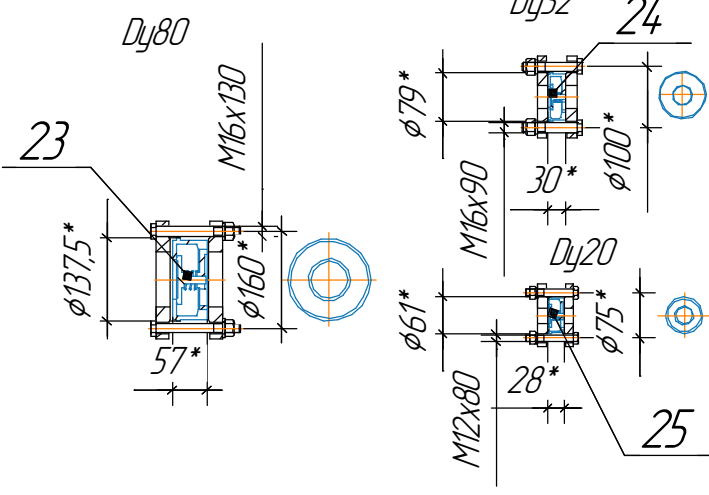

Ж802009-ТХ					Заказ ПЗТ-13/08		
ТОО «Kazakhmys Smelting (Казахмыс Сметлинг)»							
Строительство опытного завода гидрометаллургической переработки черновых медных концентратов из руд текшей добычи Жезказганского месторождения производительностью 5,5т/ч					Стандия	Лист	Листов
Оборудование склада					П	3	
ТОО «Корпорация Казахмыс» Главный проектный институт Отдел механический. 2021 г.							

Согласовано					
Нач. стр. отд. Инженера ДИ					
Инв. № подл.	Подп. и дата	Взам. инв. №			

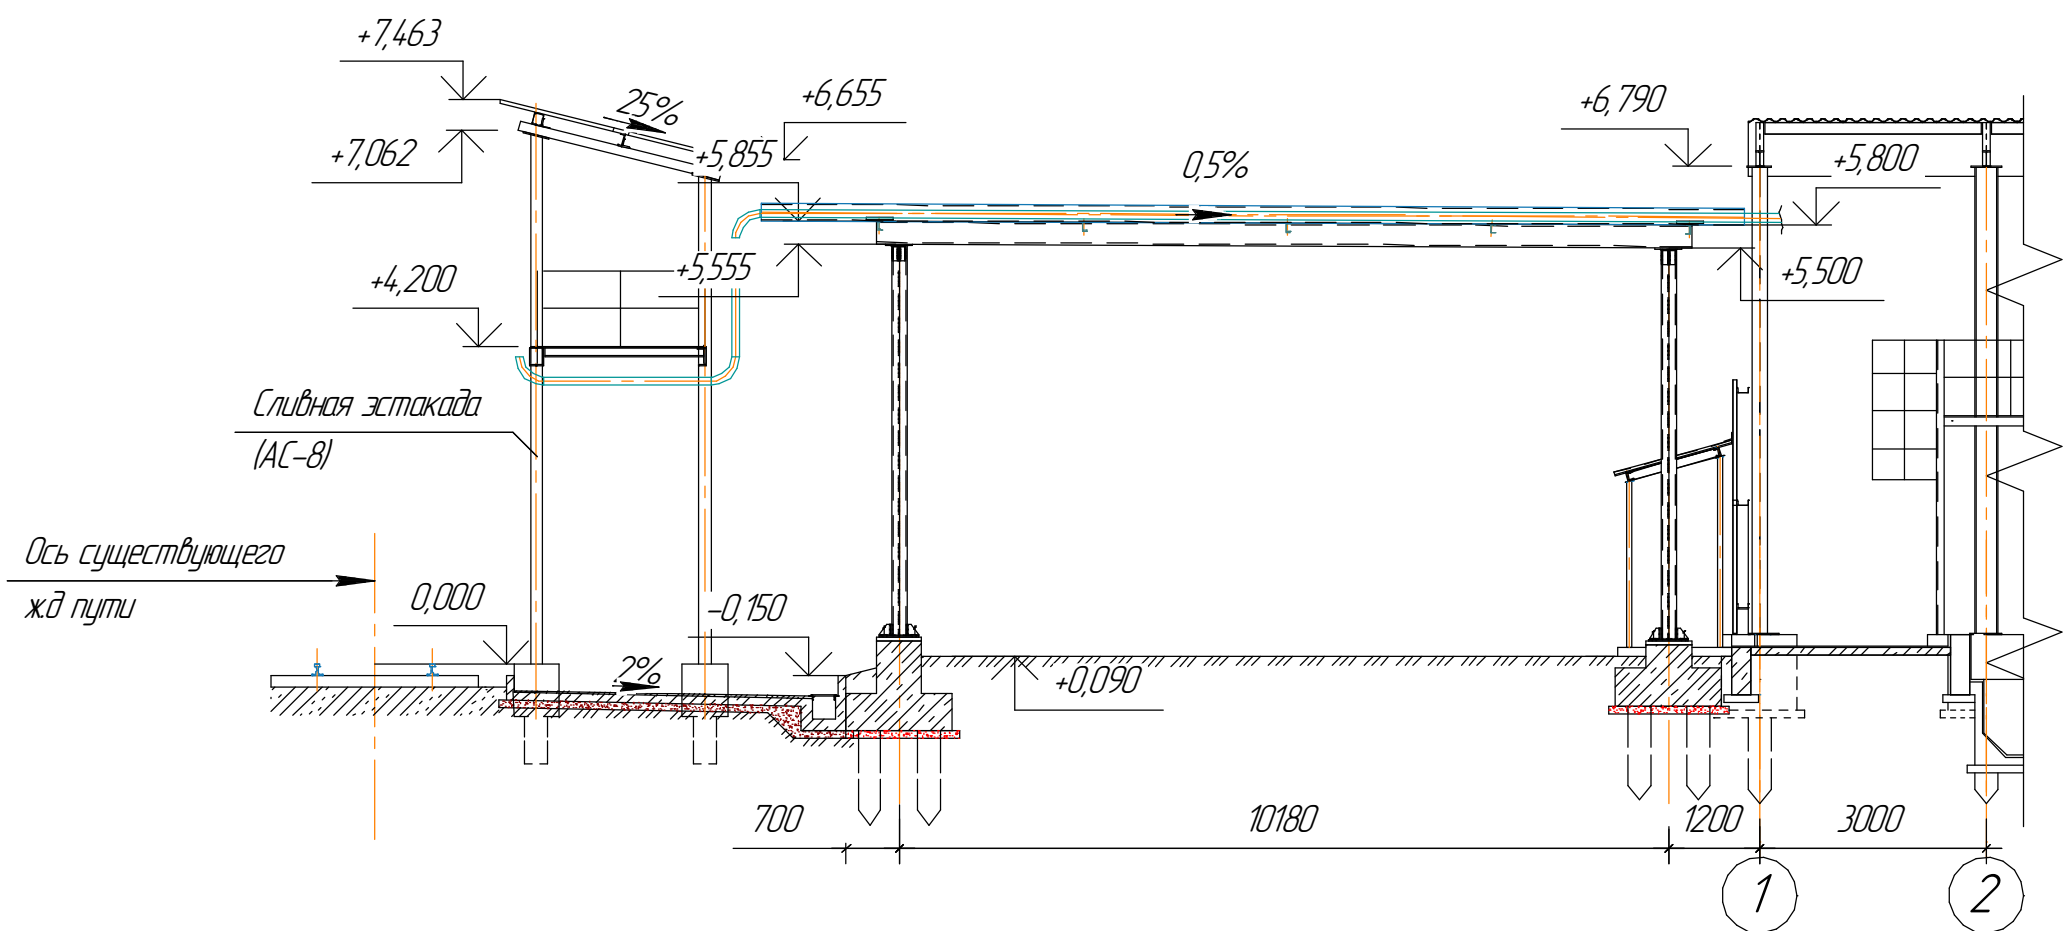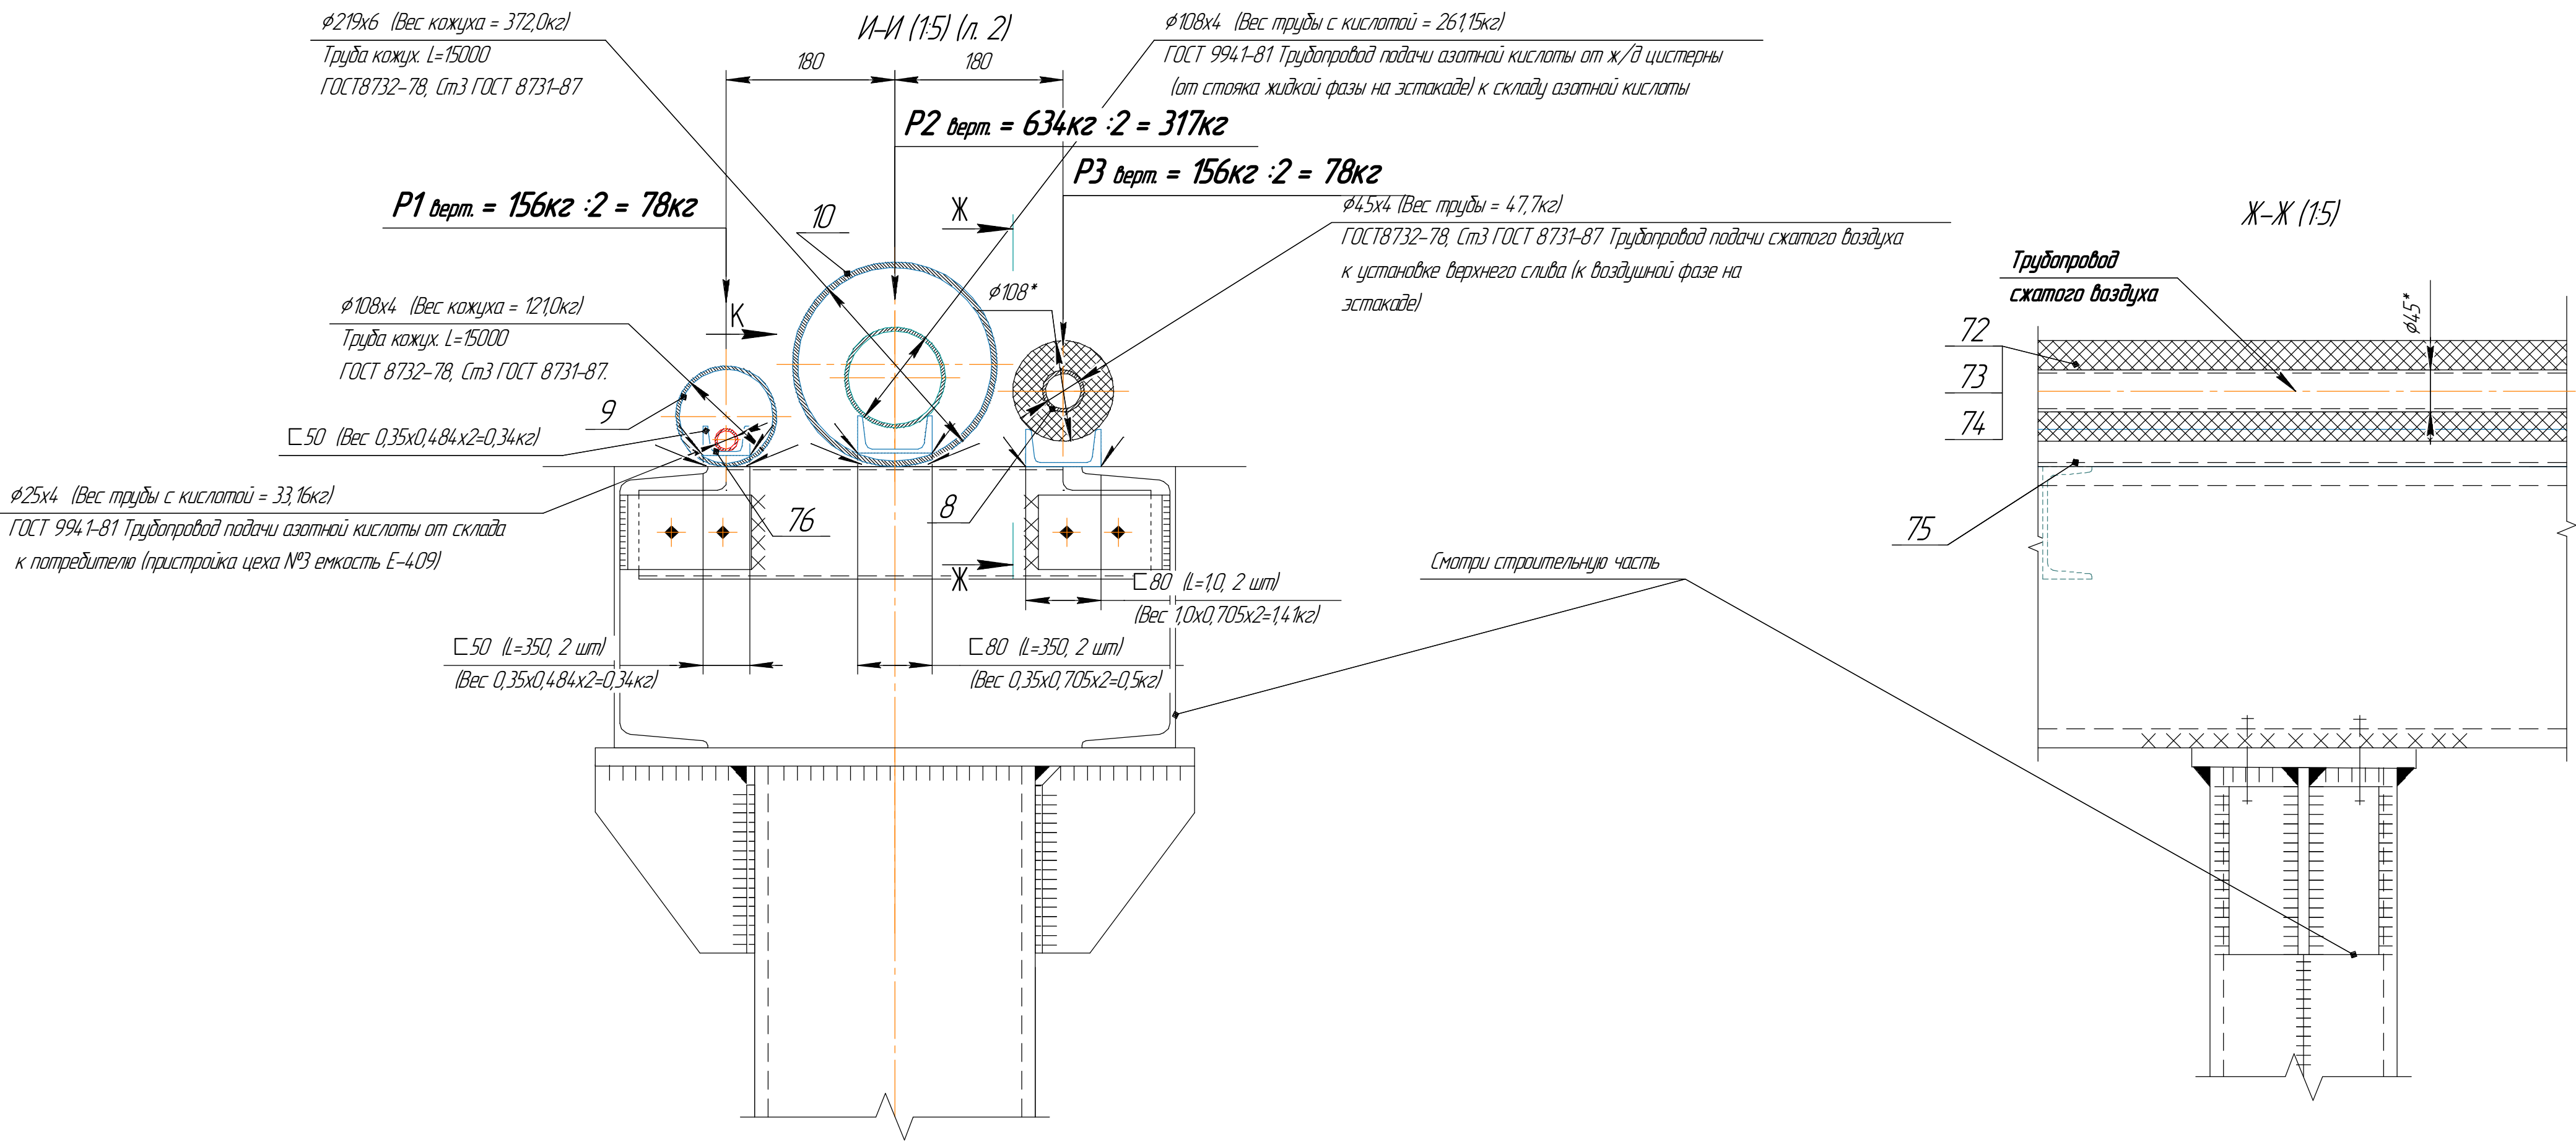

- В местах проезда транспорта и пешеходных дорог кислотопровод вести трубу в трубе. При большом пролете через проезжую часть труба-кислотопровод и труба-кажух должны работать как одна строительная конструкция путем приварки опор из швеллера.
- Сварные швы выполнять по ГОСТ 5264-80. Варить электродами Э42А ГОСТ 9467-70.

Ж802009-ТХ						Здание 121-13/08		
ТОО «Kazakhstan Smelting (Казахмыс Сметлинг)»								
Изм.	Колуч.	Лист	№ док.	Подп.	Дата	Строительство опытного завода гидрометаллургической переработки черных металлов концентратов из руд текущей добычи. Железнодорожного месторождения производительностью 5,5м³/ч		
ГИП						Студия	Лист	Листов
Нач. отд.	Сагитов					П	6	
Исполнил	Амдалова					ТОО "Корпорация Казахмыс" Головной проектный институт Отдел механический. 2021 г.		
Проверил	Сагитов					Схема прокладки трубопроводов над проезжей частью.		
Эксперт								
Н.контр.	Нурмаганбетов							