



План (1:40)

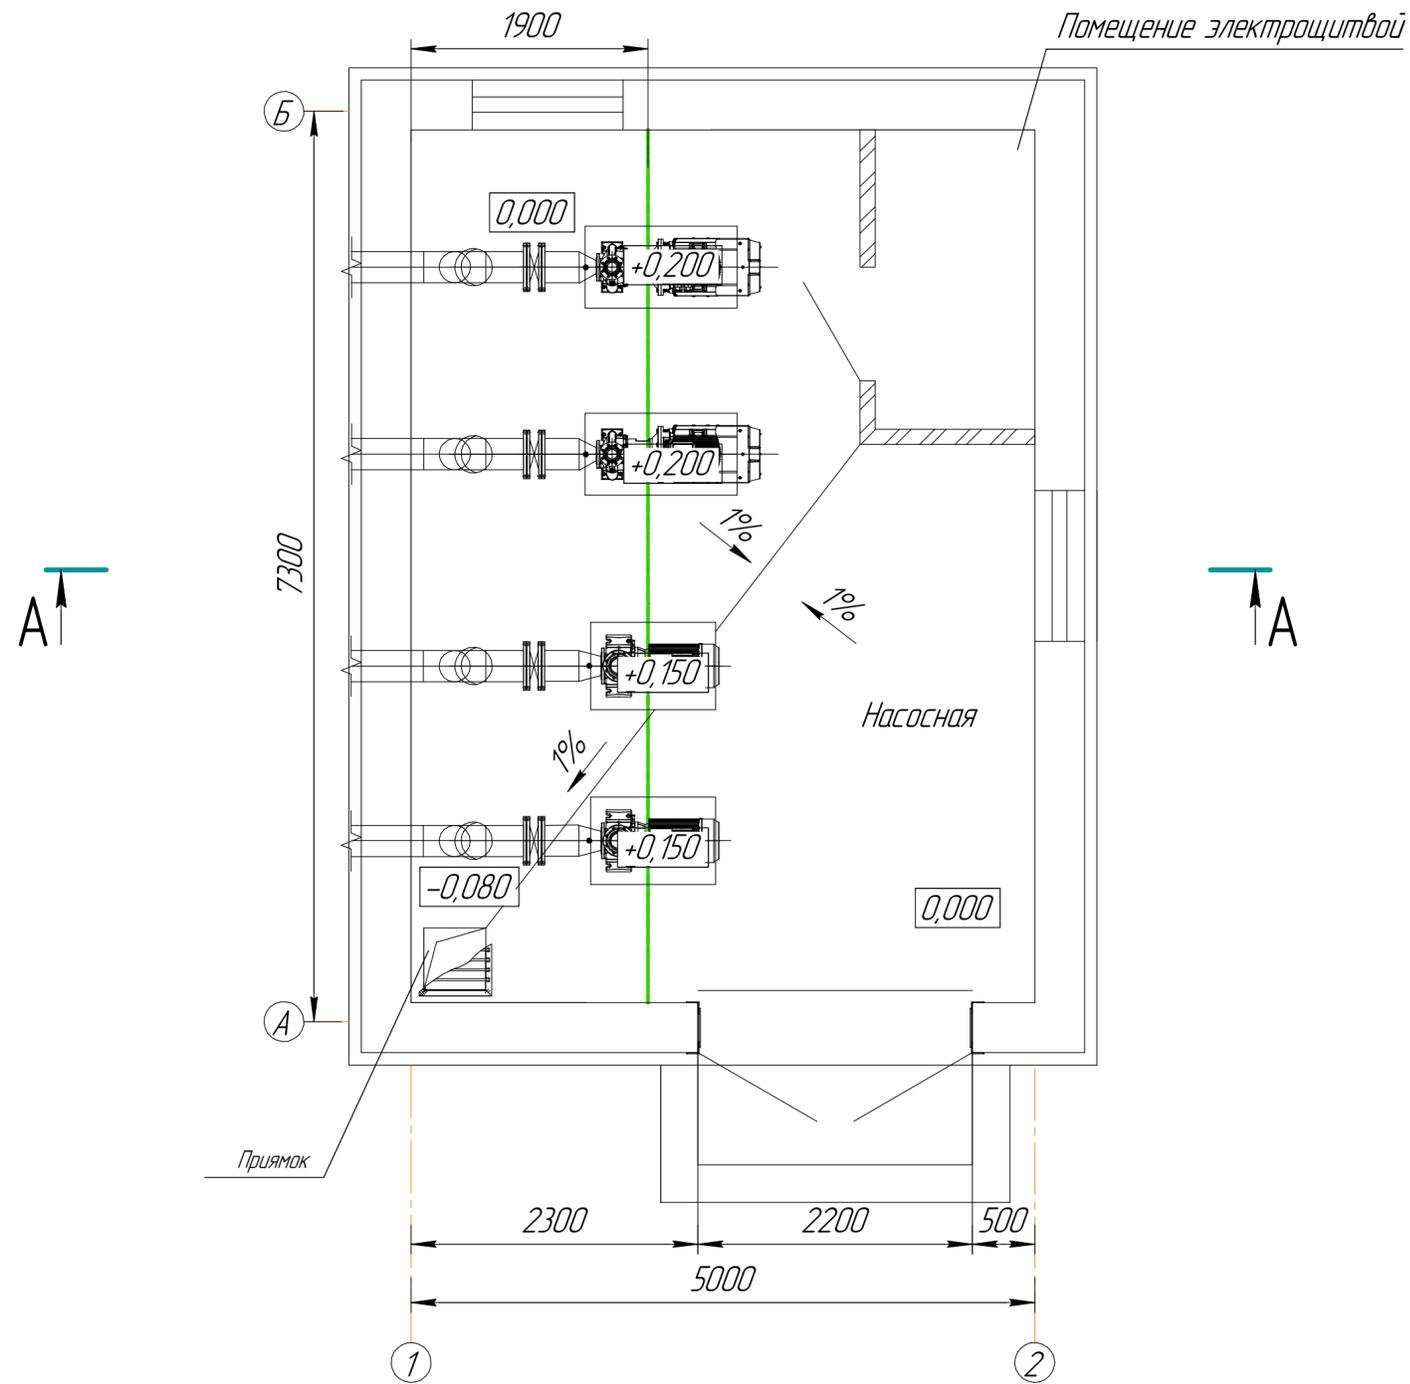

A-A (1:40)

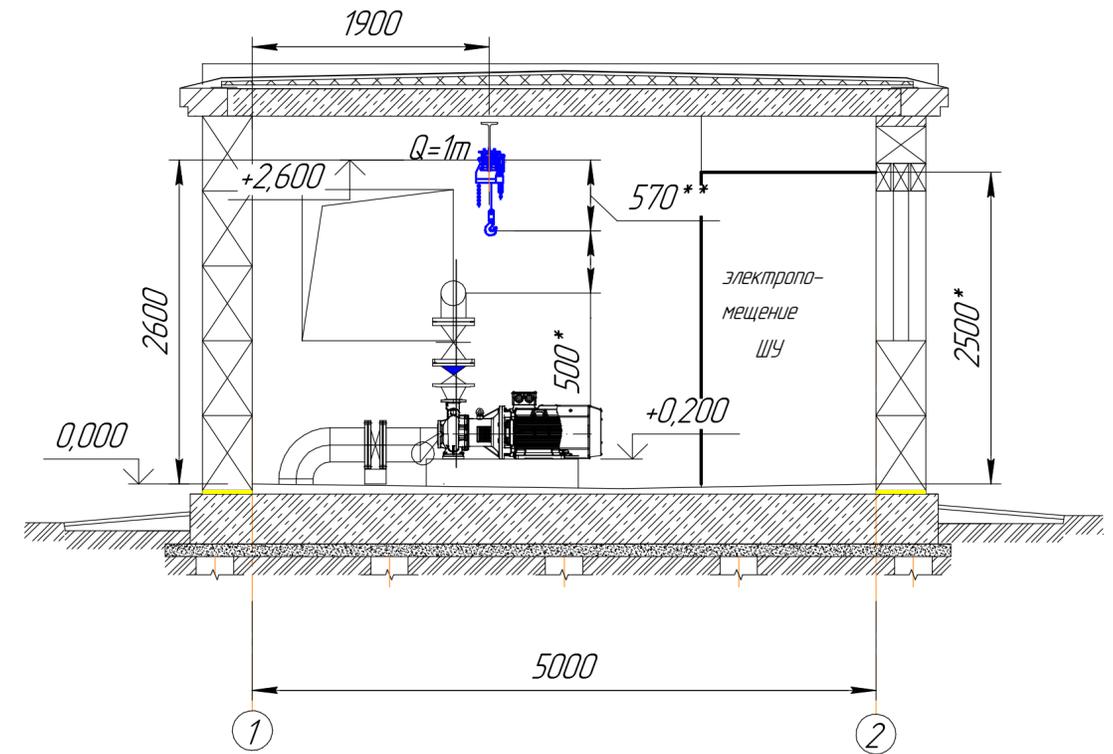

Согласовано	
нач. службы	
нач. проекта	
И.И.И.	
Взам. ин-в. №	
Подп. и дата	
И.И.И.	

Ж805680-ТХ					Заказ ПЗТ-13/08	
ТОО "Казахмыс Сметлинг"						
Изм.	Колуч.	Лист	№ док.	Подп.	Дата	
Нач. отд.	Сагитов			Сп		
Исполнил	Калманбай			Сп		
Проверил	Сагитов			Сп		
Эксперт	Смагулова					
Н.контр.	Ирмаганбетов			И.И.		
Строительство опытного завода гидрометаллургической переработки черных металлов концентратов из руд текущей добычи Жезказганского месторождения производительностью 3,3 т/ч					Стадия П	Лист 1
Насосная станция оборотного водоснабжения Установка тали грузоподъемностью 1тн. План расположения оборудования. Разрезы					ТОО "Корпорация Казахмыс" Головной проектный институт Отдел механический 2021г.	