


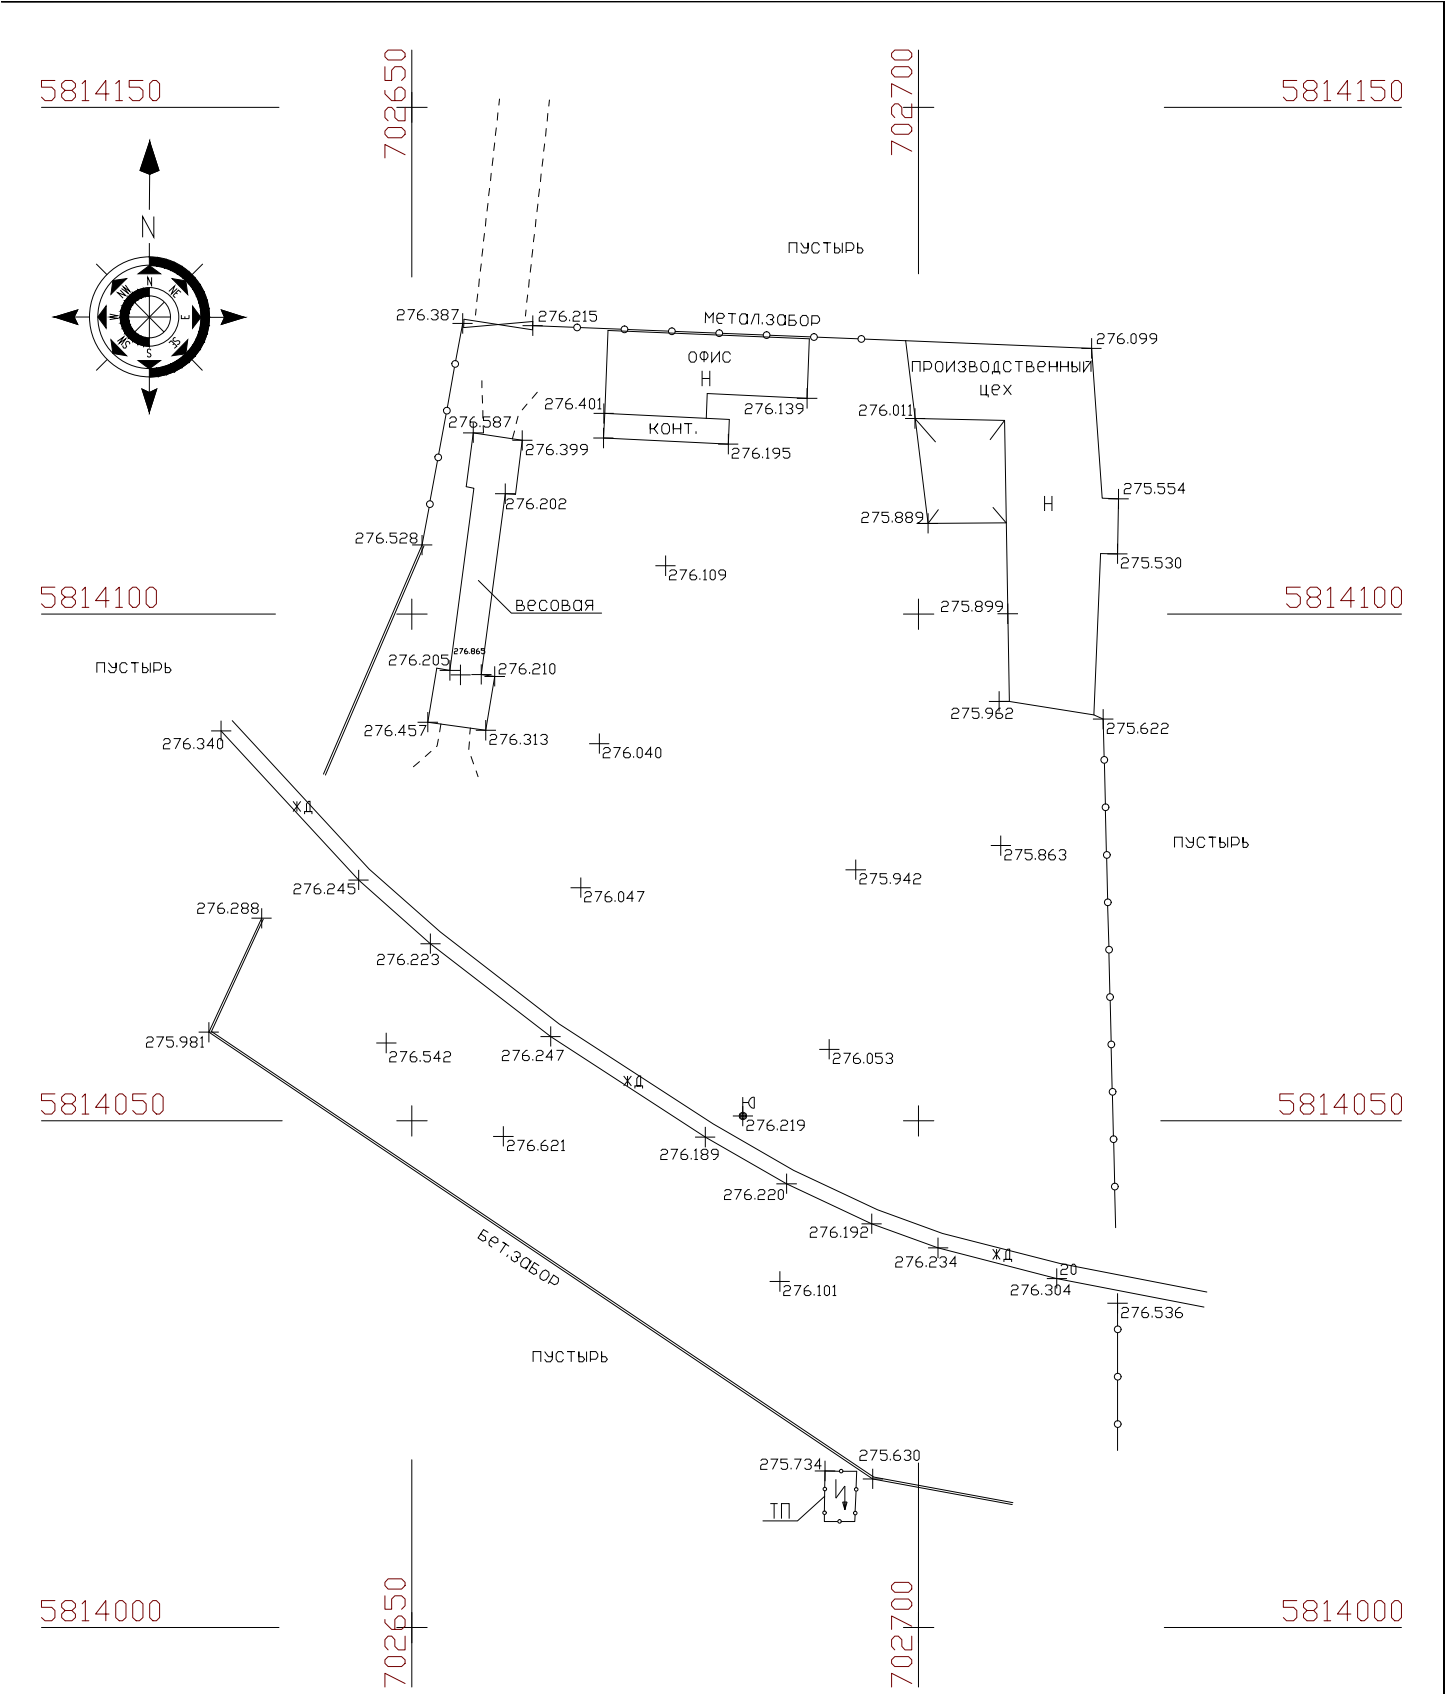

Топографическая съемка не является праводостоверяющим документом					
Заказчик: ТОО "ТрансТрейд Астана"					
Объект: город Степногорск, промышленная зона 3, 3/9					
Руководитель	Кулгазинов Б.Т.		Топографическая съемка	Листов	масштаб
				1	1:500
Исполнитель	Камбетов Н.К.			Отдел по регистрации и земельному кадастру города Степногорска	
Примечание: дата съемки			28 февраля 2024 года		