




РАБОЧИЙ ПРОЕКТ

"Отвод поверхностных и грунтовых вод. Строительство системы водоотвода" расположенного по адресу" г.Астана, Объездная дорога Р-10, 52 км+70м., сооруж. ДЕПО LRT, район Аэропорт"



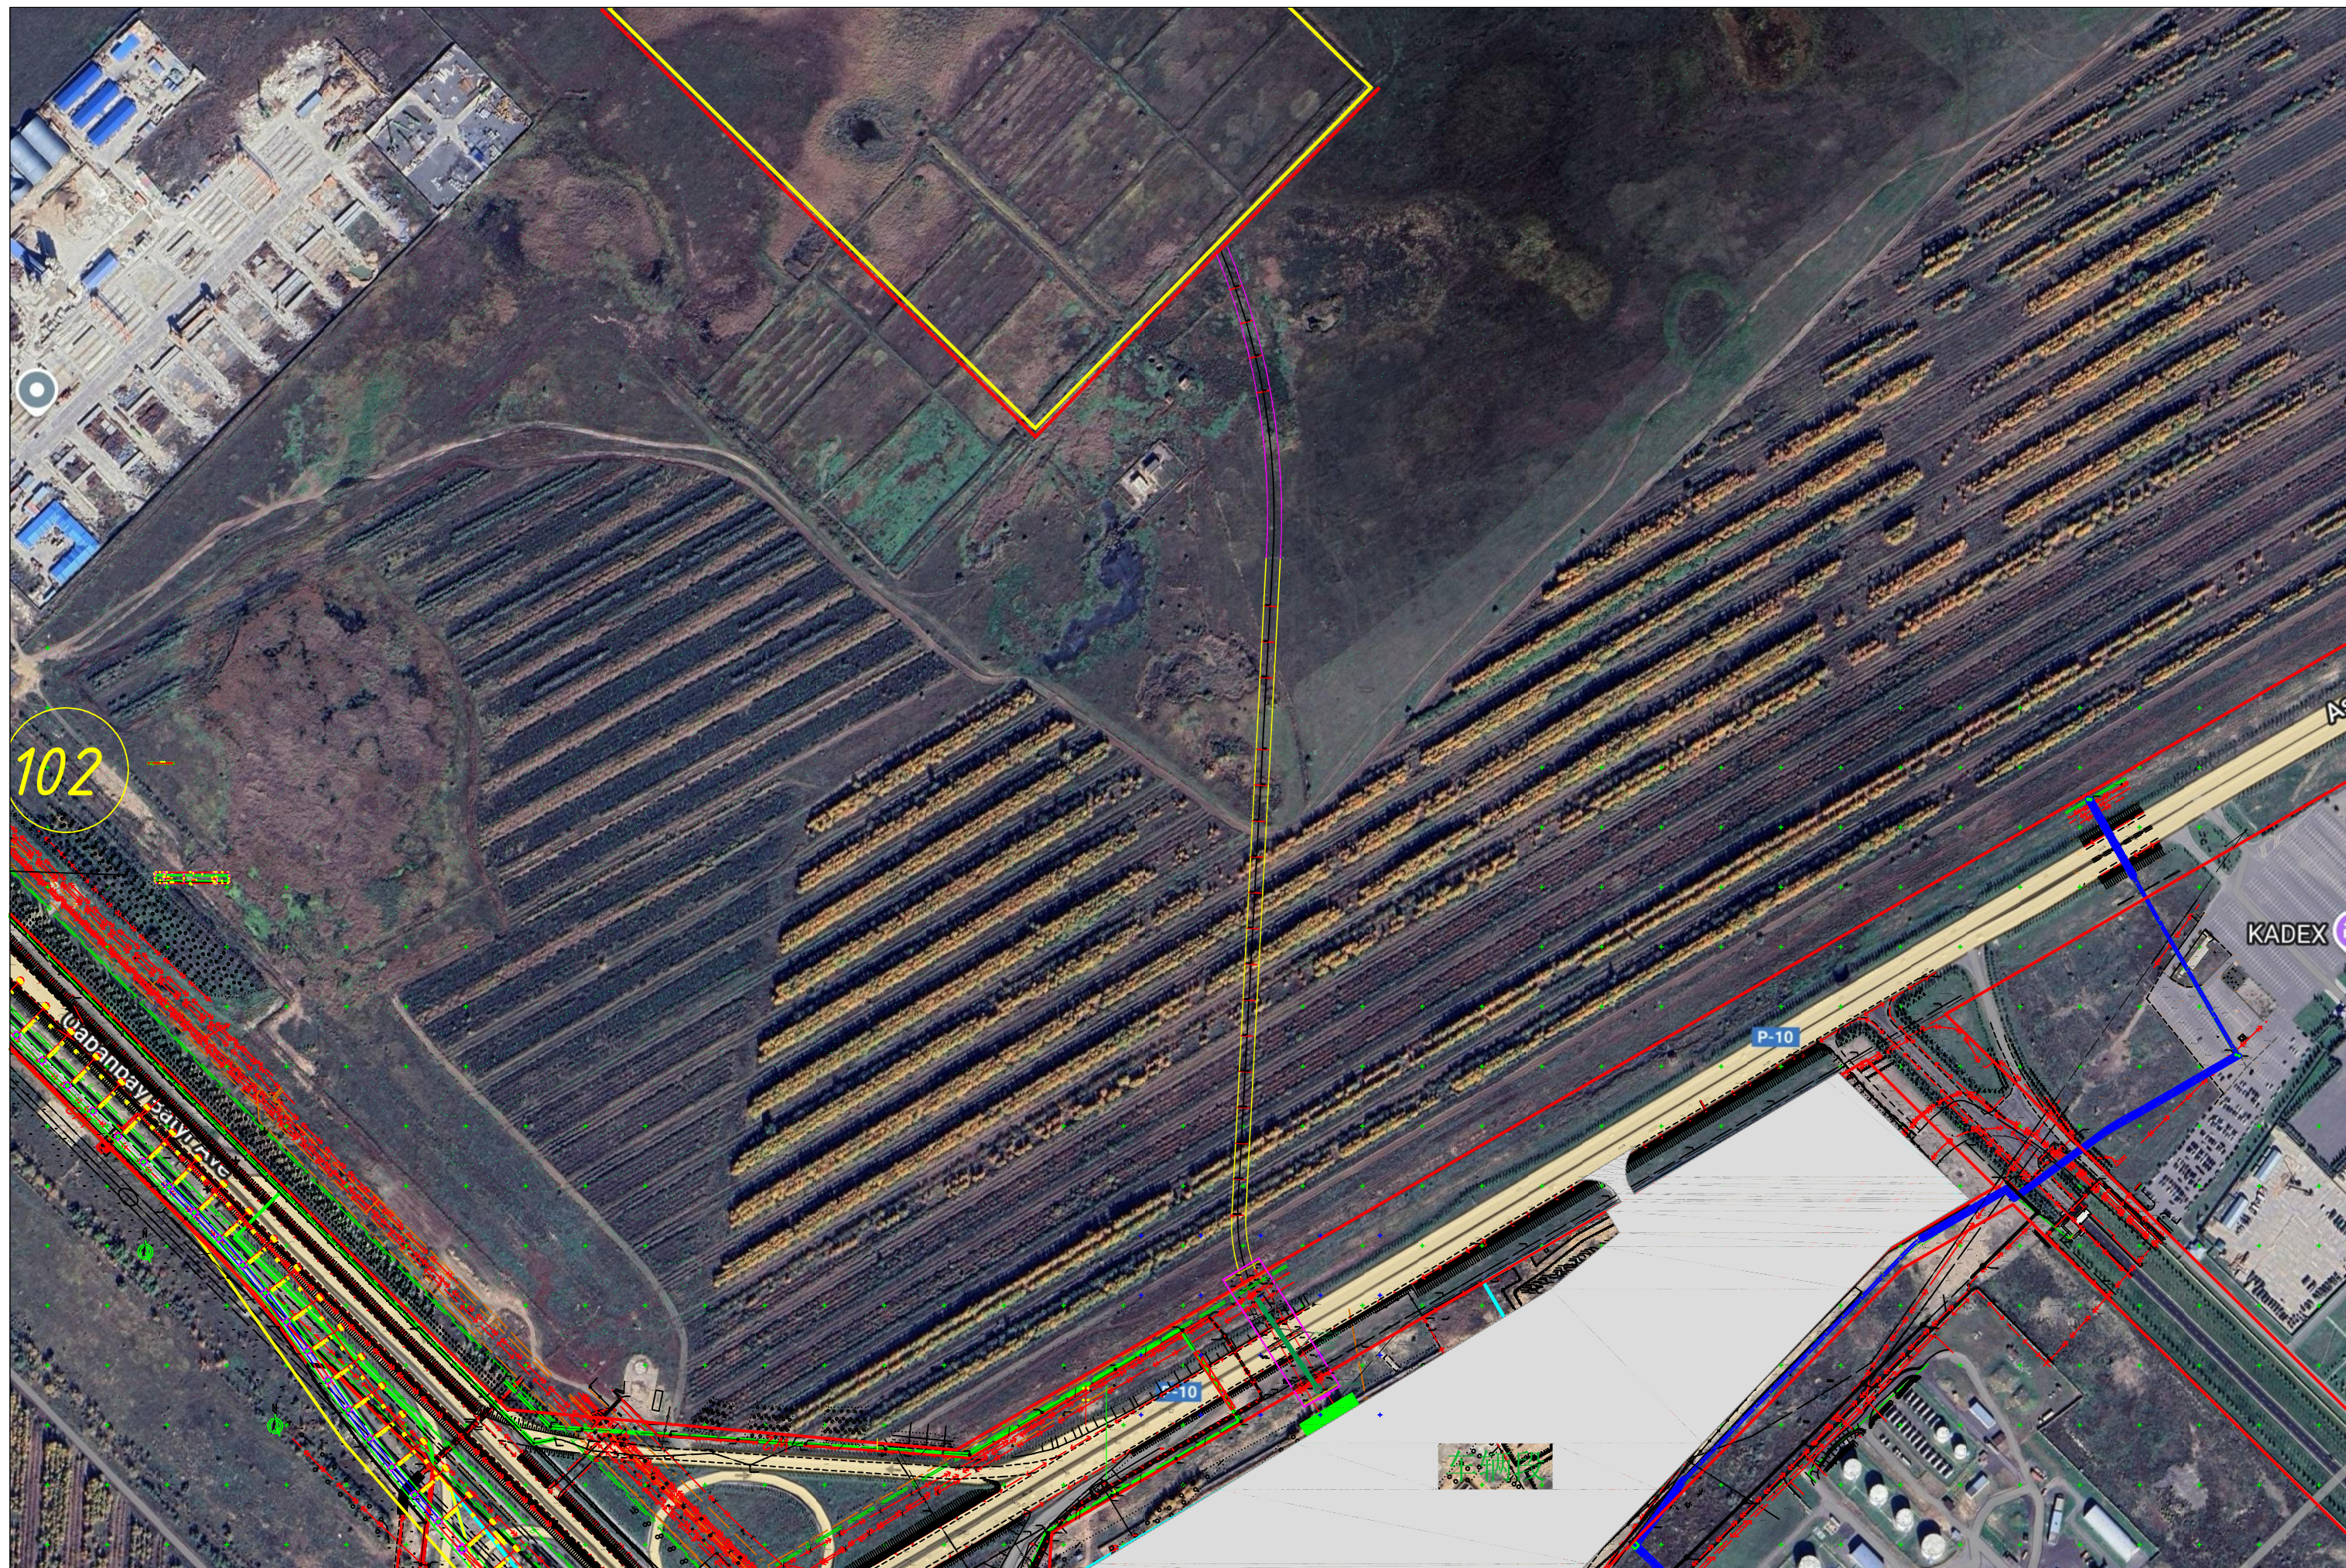


管线平面布置图

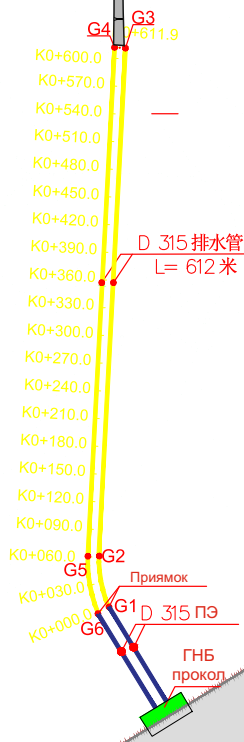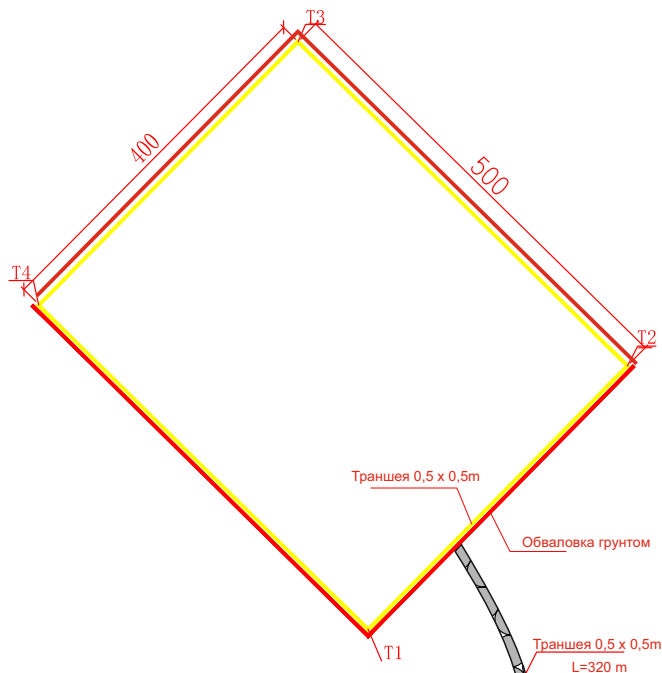

ДЕПО
车辆段

№ п/п	НАИМЕНОВАНИЕ	Подпись
1	ГУ «Управление охраны окружающей среды и природопользования г. Астаны»	
2	ГУ «Управление транспорта и развития дорожно - транспортной инфраструктуры города Астаны»	
3	ТОО «Дирекция по строительству LRT»	
4	ТОО «City Transportation Systems»	
5	Филиал ООО «China Railway Asia - Europe Construction Investment Co., Ltd» в РК	

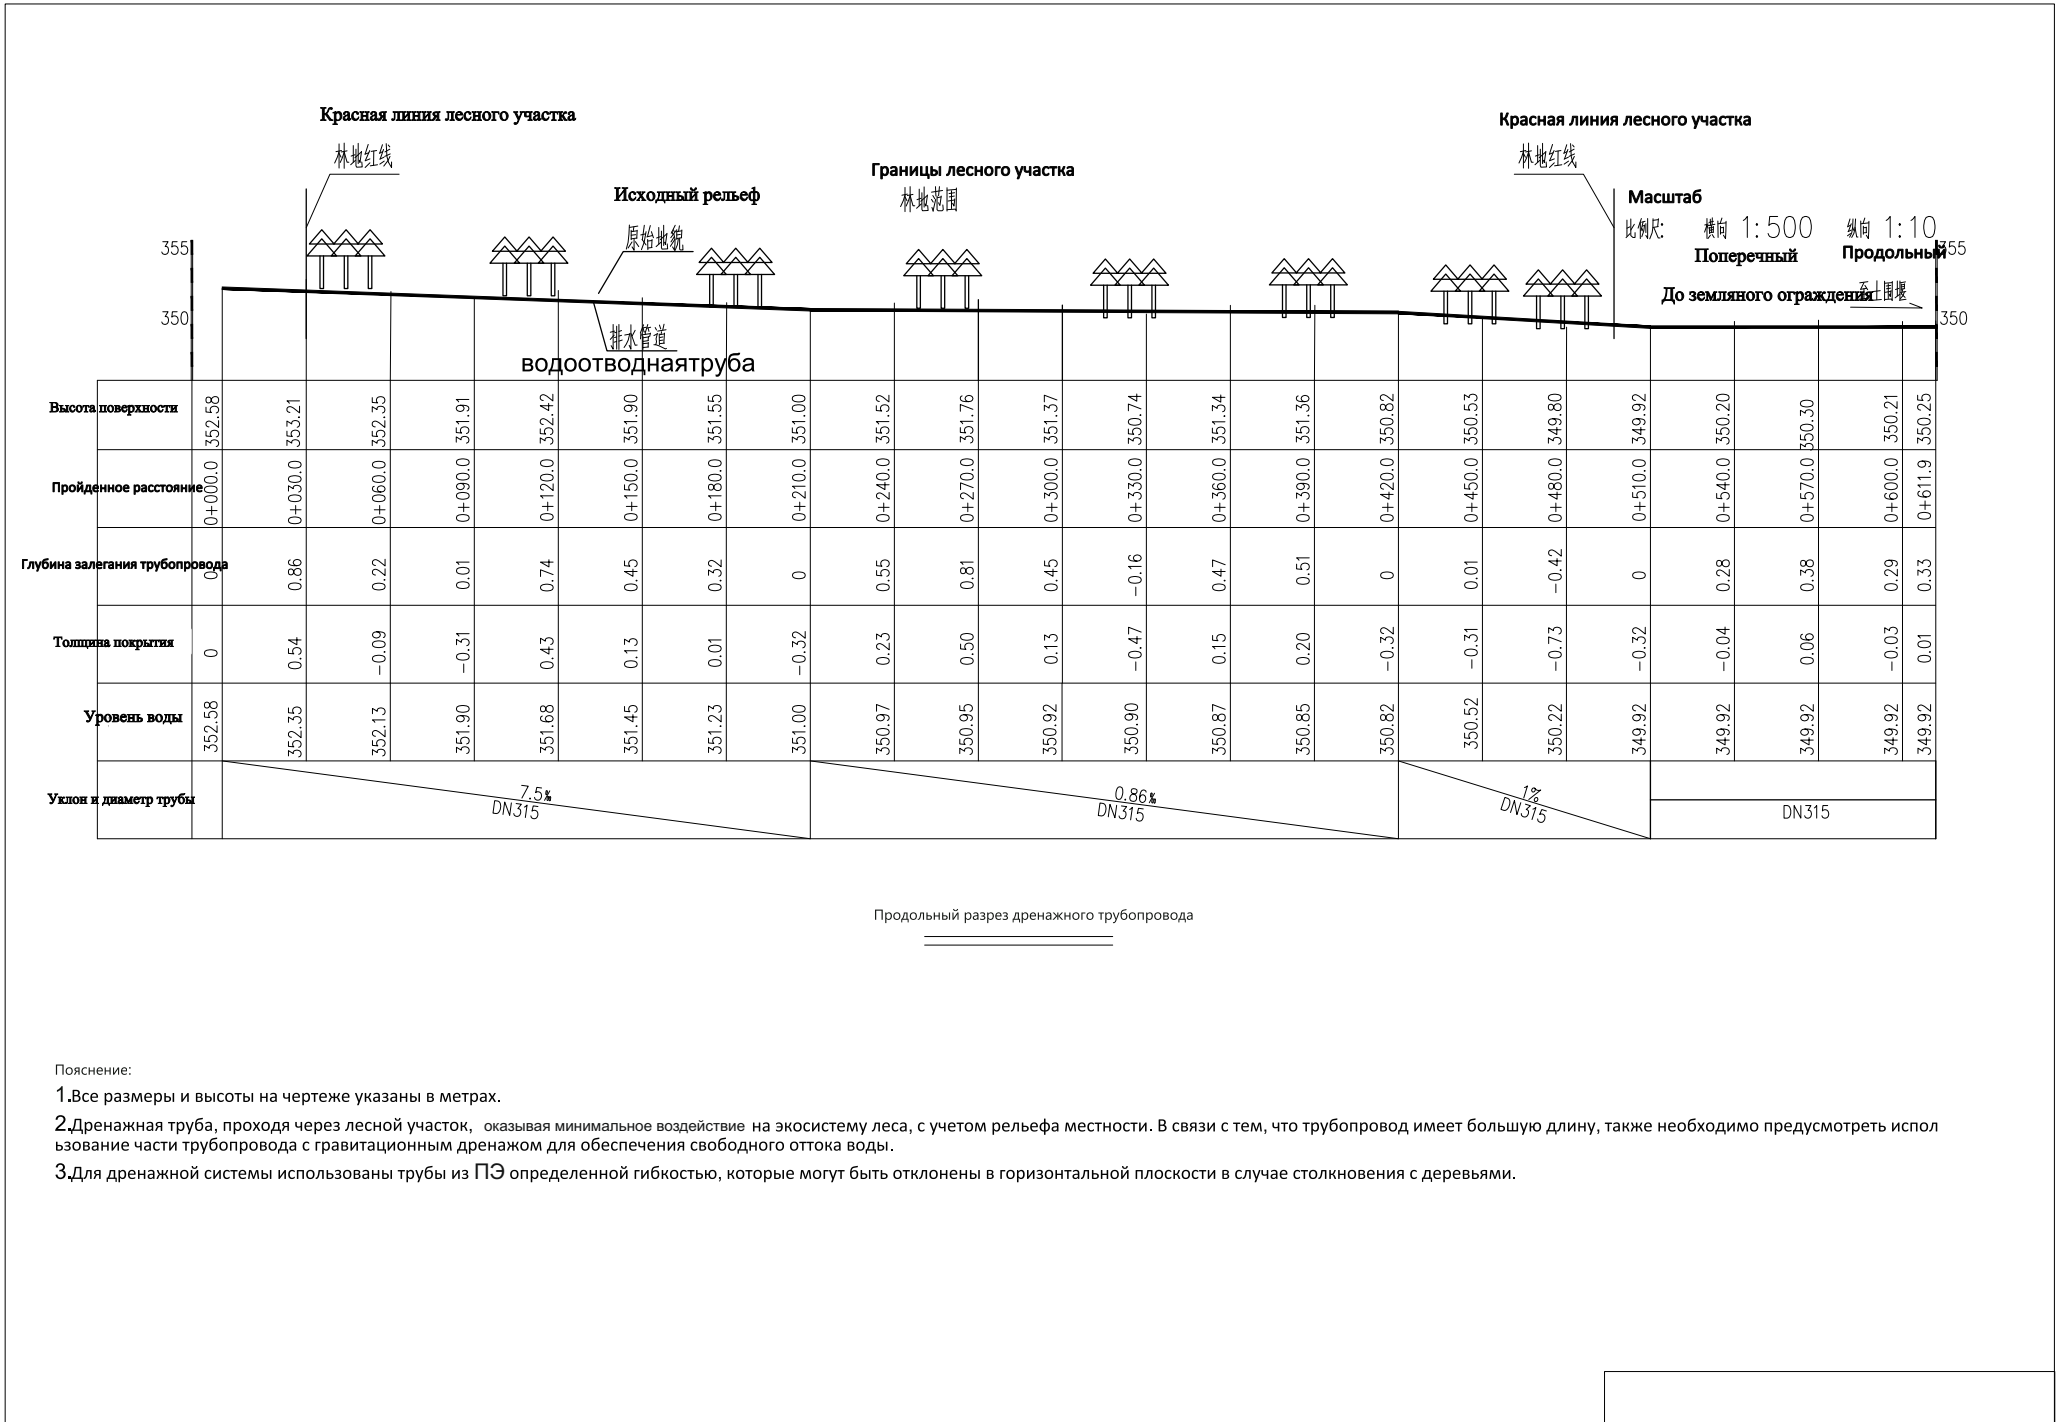

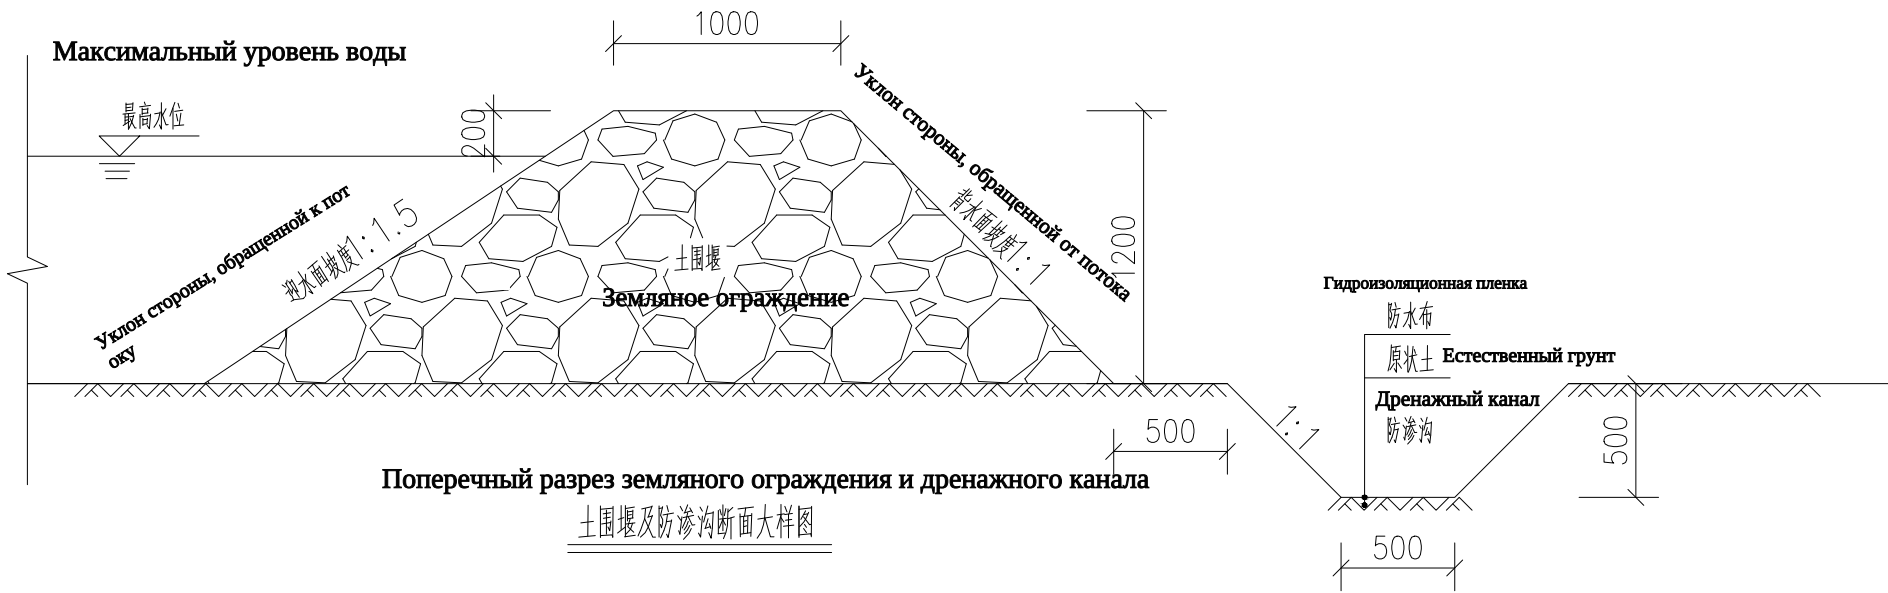


Таблица координат элементов дренажной трубы

Номер	Северная координата	Восточная координата
点号	北坐标X	东坐标Y
G1	-14706. 693	2512. 035
G2	-14648. 033	2501. 484
G3	-14098. 348	2530. 350
G4	-14098. 106	2524. 798
G5	-14648. 496	2495. 894
G6	-14709. 787	2506. 910

Таблица координат угловых точек земляного ограждения

Номер	Северная координата	Восточная координата
点号	北坐标X	东坐标Y
T1	-14135. 66	2550. 105
T2	-13850. 688	2830. 802
T3	-13499. 816	2474. 588
T4	-13784. 788	2193. 89

- 1.Все размеры на чертеже указаны в миллиметрах, высоты — в метрах.
- 2.На продольном участке дренажного канала предусмотрен уклон 3‰, чтобы избежать накопления воды в канале. В случае утечек вода в канале будет направляться в водосборные колодцы. Внутренняя поверхность канала полностью покрыта гидроизоляционной пленкой толщиной 3 мм, чтобы предотвратить проникновение воды в лесной участок.