

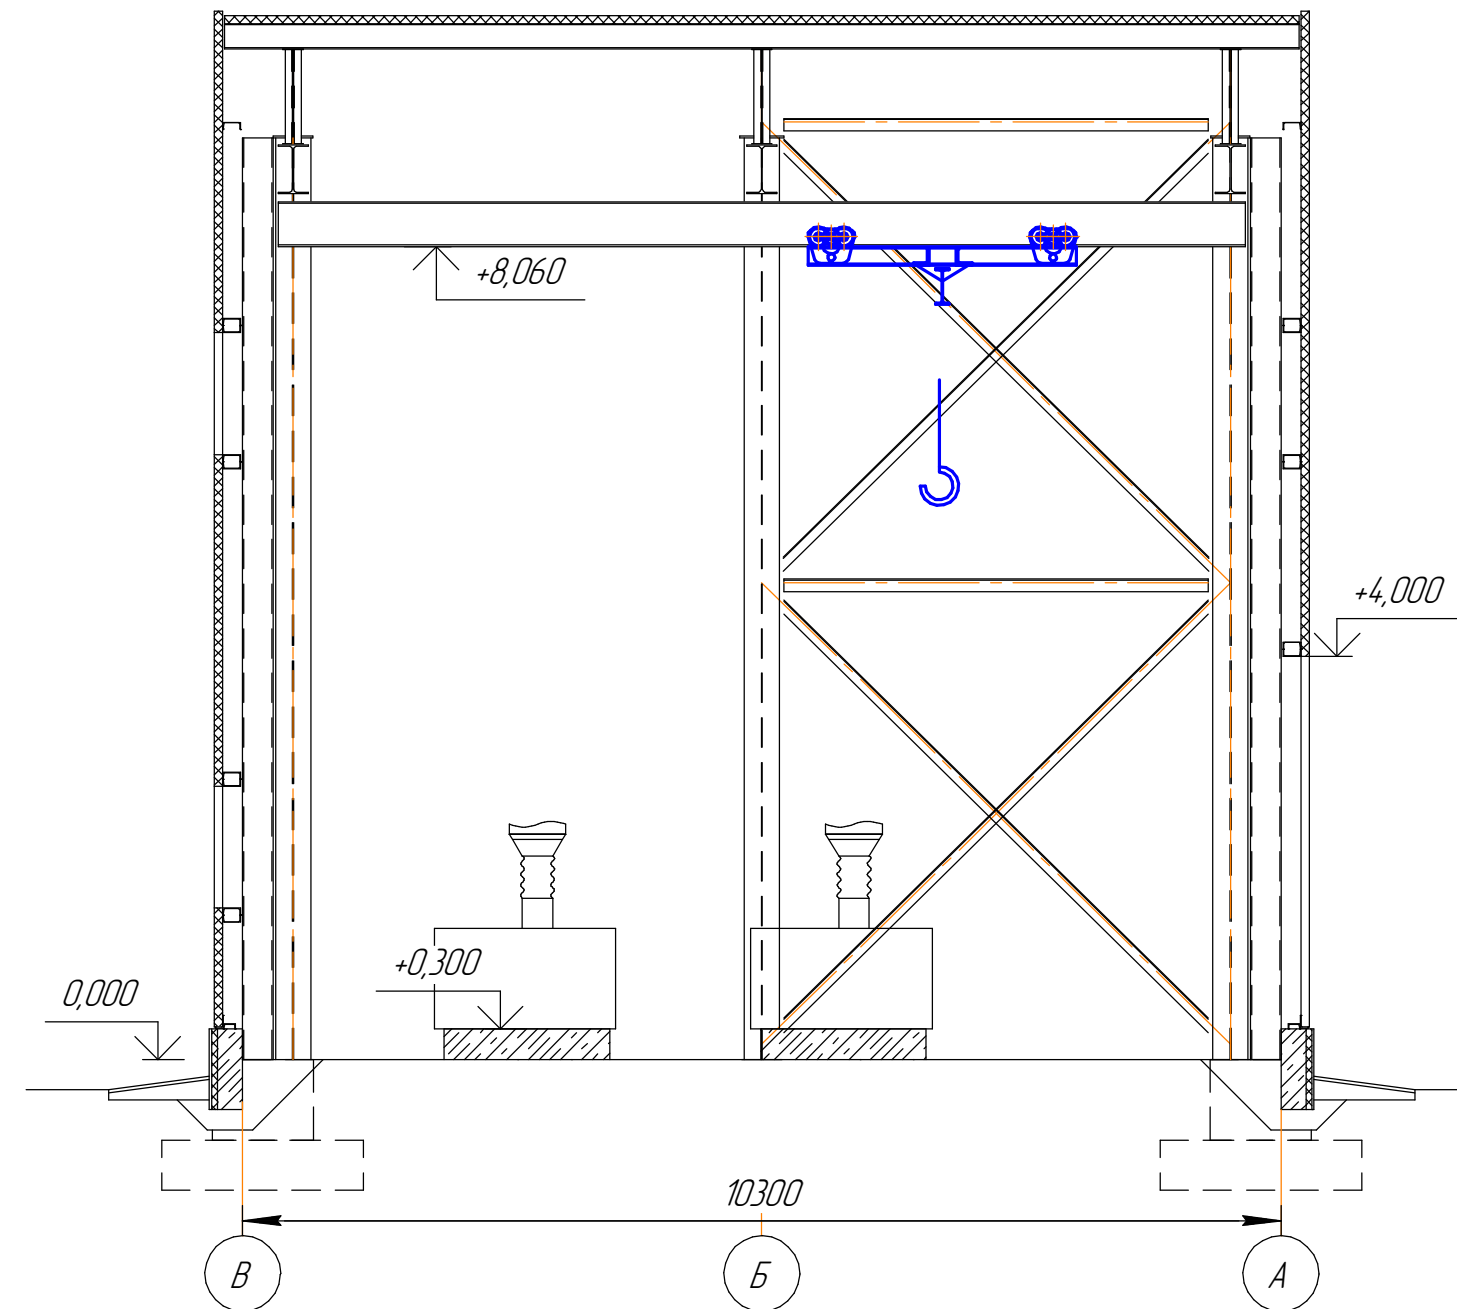


План на отм. 0,000

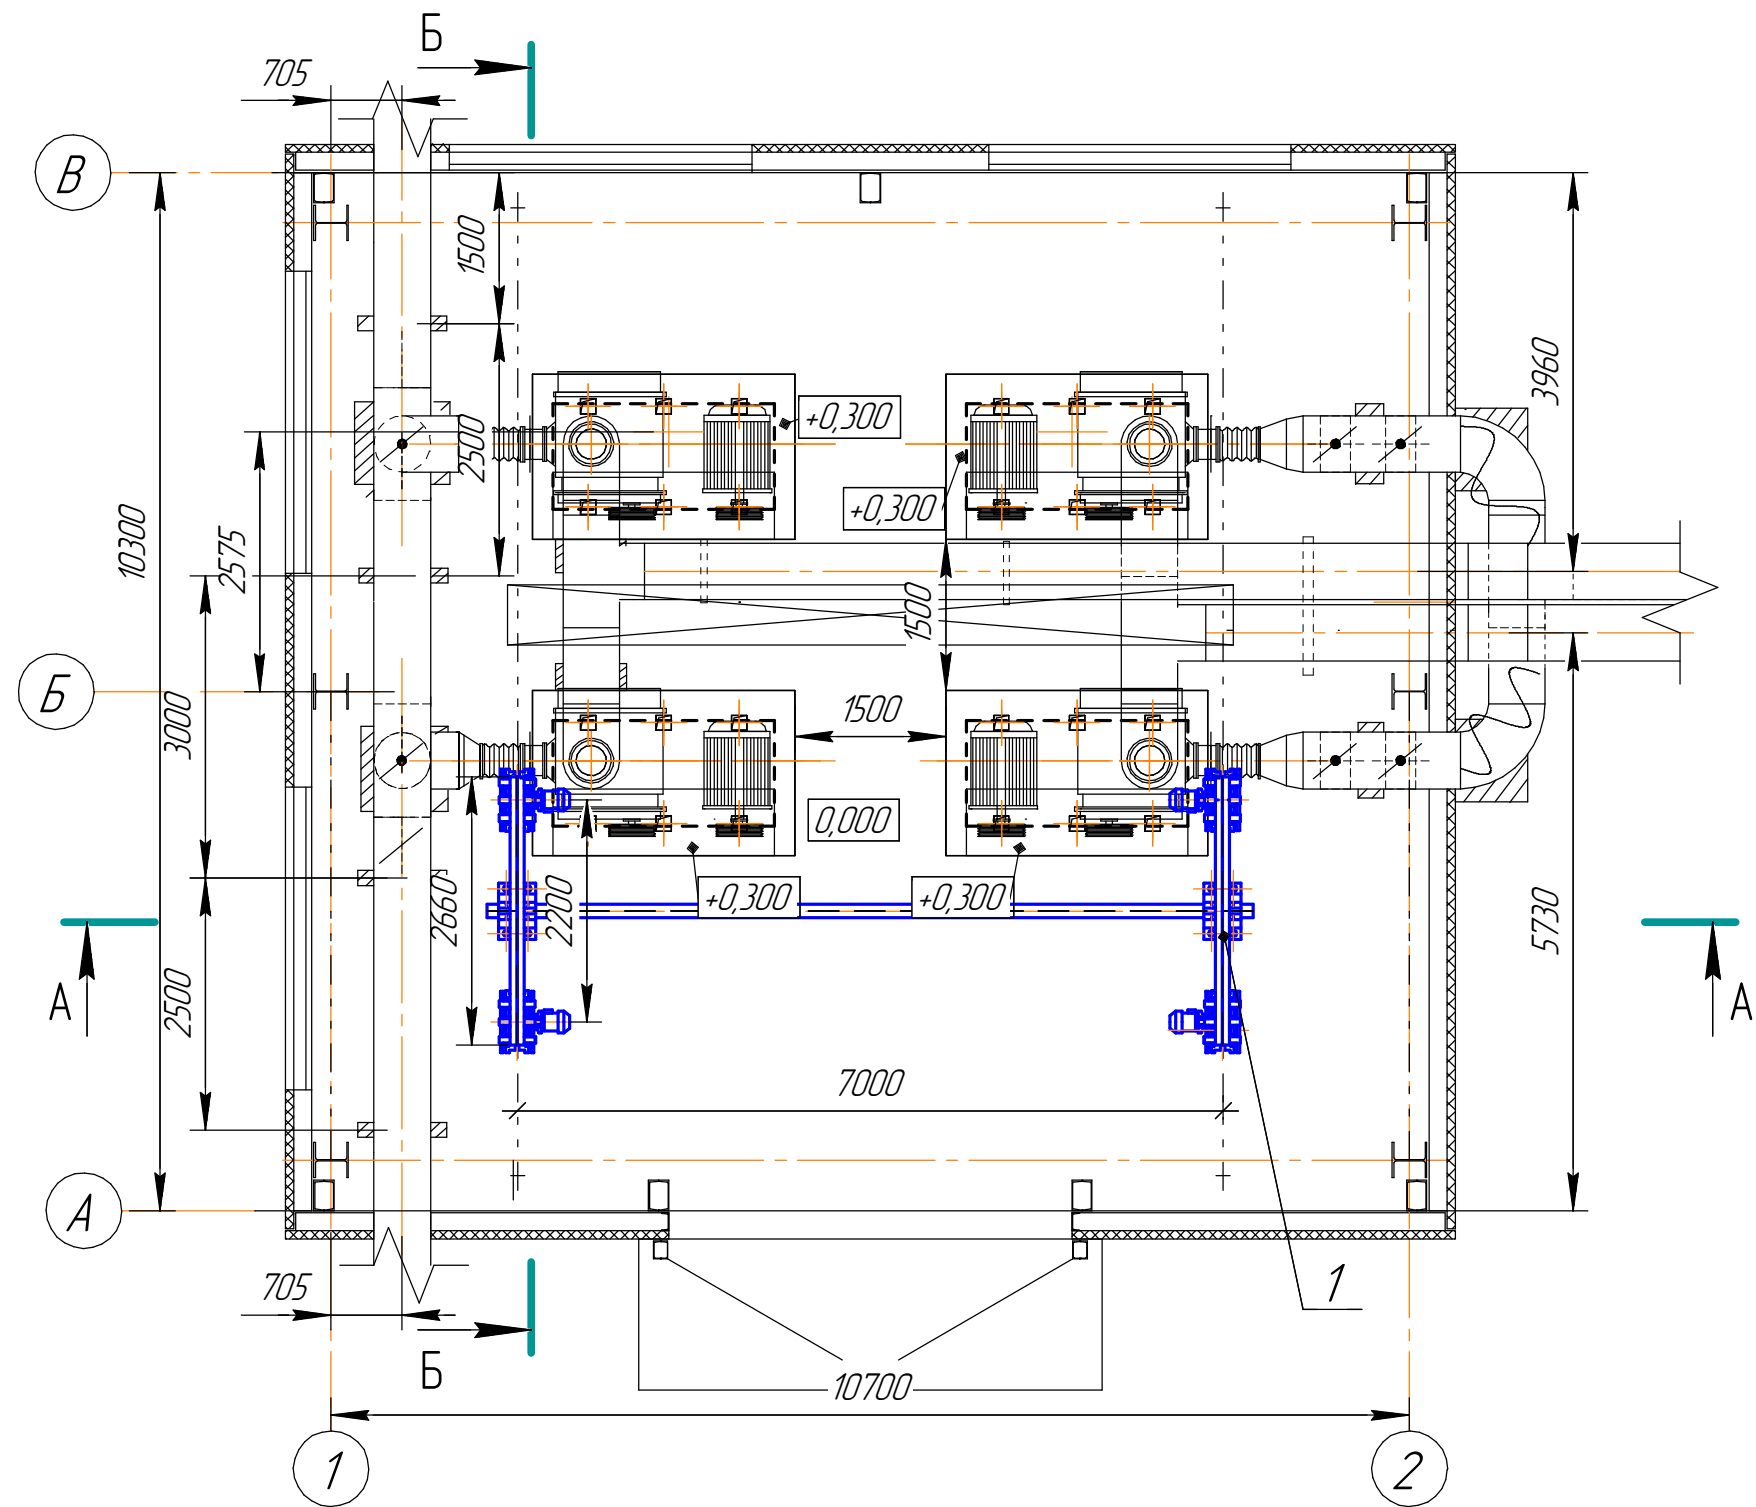

A - A

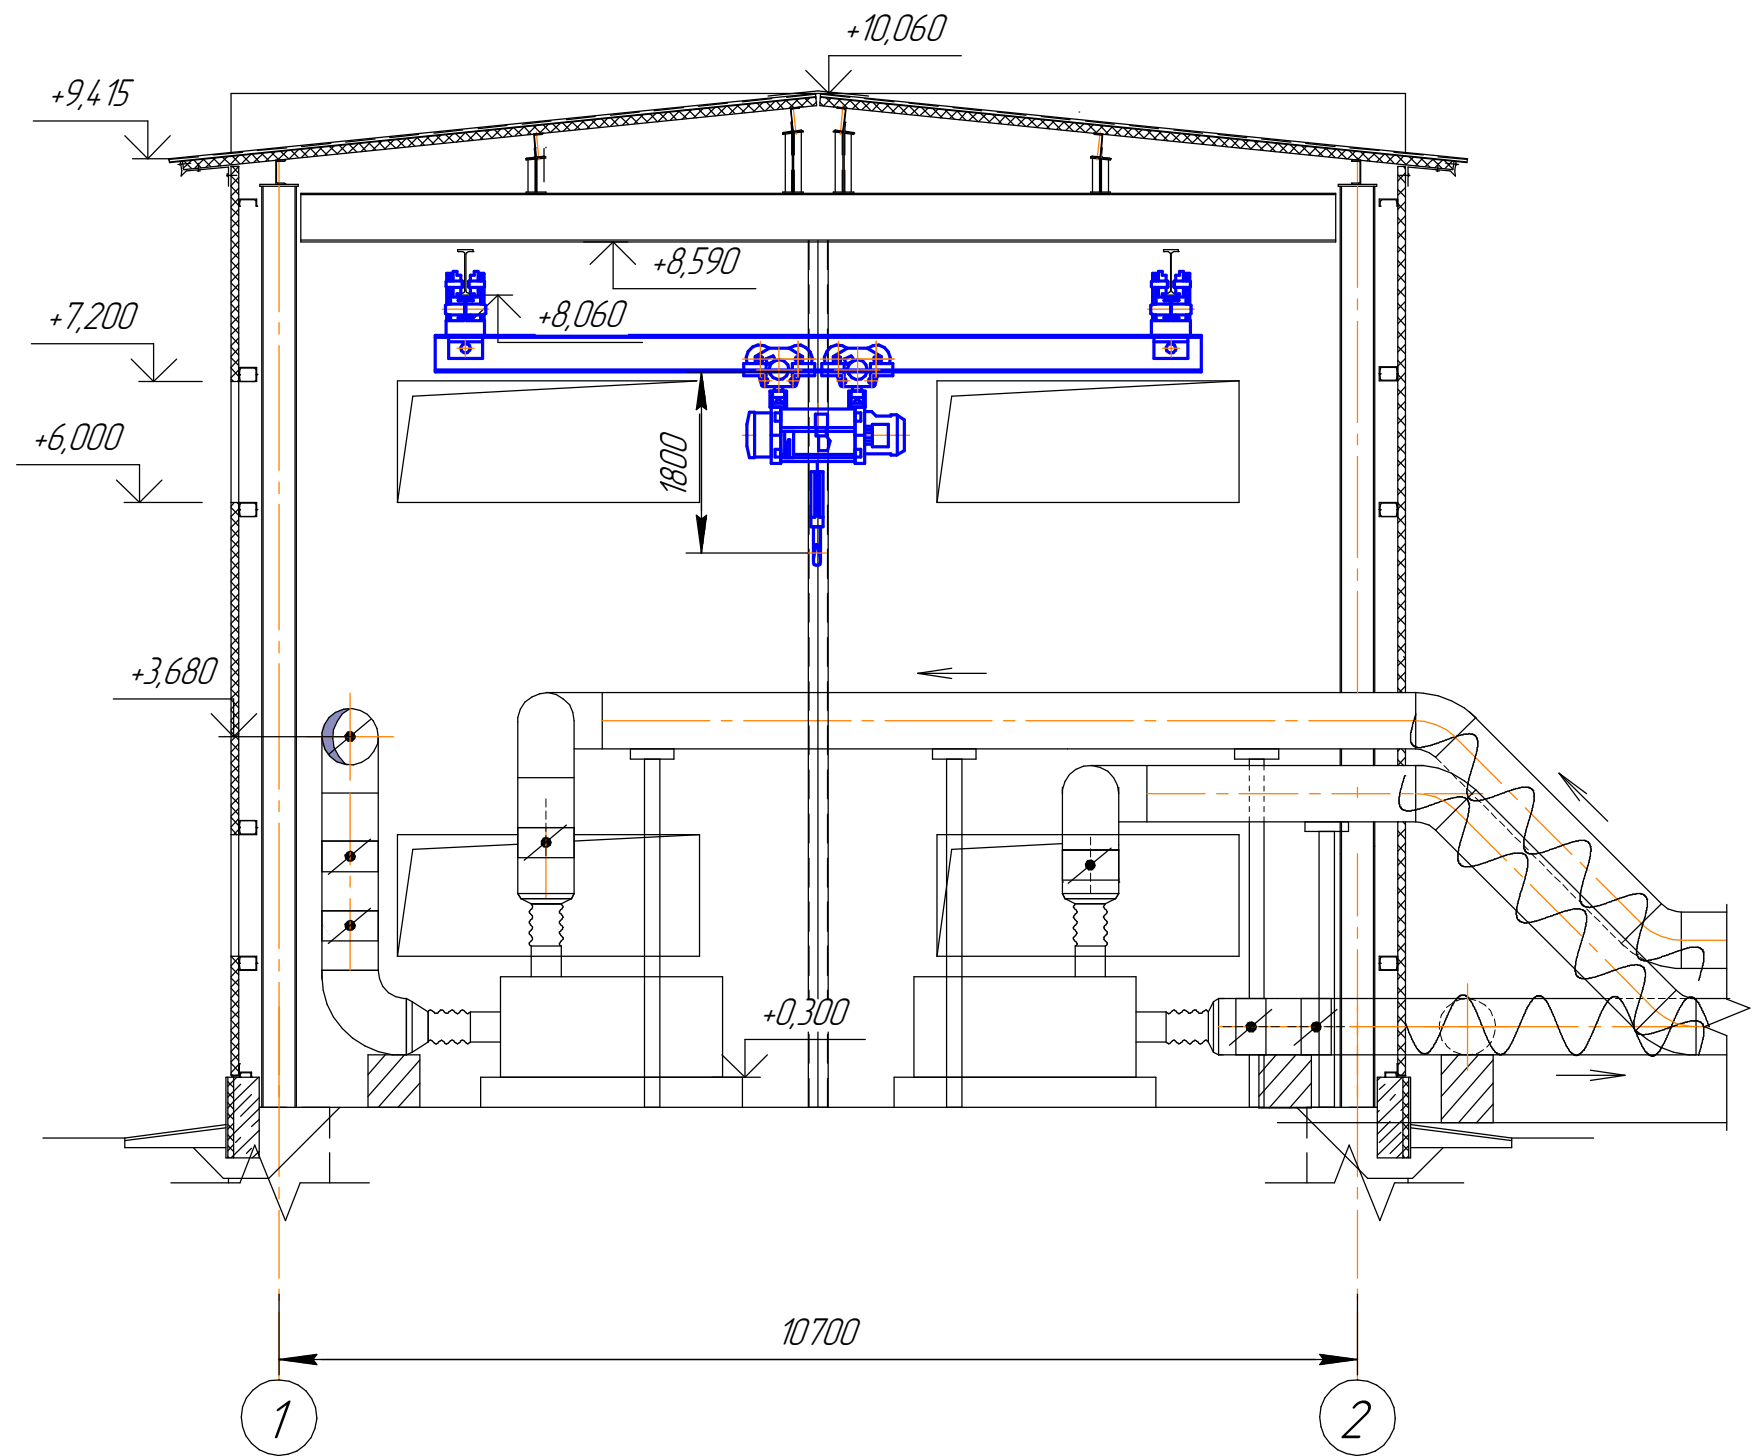

Данный рабочий проект выполнен на основании задания сантехнического отдела.
Рабочим проектом предусматривается установка грузоподъемного механизма в здание
воздуходувок для обслуживания оборудования.
Строительную часть проекта смотри чертеж Ж517344-АС, КМ, КЖ.

						Ж805699-ТХ			ЗАКАЗ ПЗТ-13/08
						ТОО «Kazakhmys Smelting			
						(Казакхмыс Сметлинг)»			
Изм.	Колуч.	Лист	№ док.	Подп.	Дата	Строительство опытного завода гидрометаллургической переработки черновых медных концентратов из руд текущей добычи Жезказганского месторождения производительностью 55 т/ч.	Стадия	Лист	Листов
Нач.отд.	Сазимов						П		1
Исполнил	Смагулов								
Проверил	Сазимов								
Эксперт	Смагулова								
Н.контр.	Нурмаганбетов								
						Здание воздуходувок.	ТОО "Корпорация Казакхмыс"		
						Расположение оборудования	Главный проектный институт		
						План на отм. +0.000 м.	Механический отдел 2021г.		

ИНВ. № подл.

Примечание

ООО "Корпорация Казахмыс"
Головной проектный институт
Механический отдел 2021г