

ТОО ПИИ "СЕМСТРОЙПРОЕКТ"

Государственная лицензия №001372 от 26 сентября 2000 года

РАБОЧИЙ ПРОЕКТ
ЗАКАЗ №101

Строительство 14-ти многоэтажных
жилых домов в жилом районе Карагайлы г. Семей ВКО (поз.66)
(без наружных инженерных сетей и благоустройства)

Том 2. Генеральный план

Директор института
Главный инженер института
Главный инженер проекта




Слямканов Е.С.
Колесников Е.В.
Слямканов С.Е.

2020 г.

Содержание альбома

Лист	Наименование	Примечание
1	2	3
Генеральный план		
ГП-1	Общие данные.Схема размещения	
ГП-2	Разбивочный план	
ГП-3	План организации рельефа	

		с о с л а с о в а н и ю :					
		Нач.ОИО		Мустафина			
		Гл.спец.ОВ		Бойтанова			
		Нач.ЭТО		Плешаков			
		</					

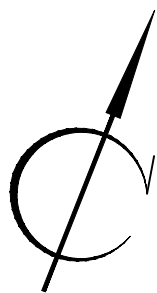

Ведомость жилых и общественных зданий и сооружений

Номер на плане	Наименование и обозначение	Этаж-ность	Кол-во	Кол-во квартир	Площадь, м2				Строительный объем, м.3	
					застройки		общая		здания	
					здания	всего	здания	всего	здания	всего
66	54-квартирный жилой дом ТОО ПИИ "Семстройпроект"	9	1	54	706,71	706,71	5220,8	5220,8	21305,86	21305,86
65	54-квартирный жилой дом ТОО ПИИ "Семстройпроект" выполняется другим проектом	-	-	-	-	-	-	-	-	-
Итого						706,71		5220,8		21305,86

Условные обозначения

Граница отведенного земельного участка для жилого дома поз.66


Проектируемое здание


С-45
222.42
Скважина

1. Разбивку жилого дома производить от угловых точек "красной" линии. "Красная" линия разбита от координат, (см. лист ГП-1)
2. Все размеры на чертеже даны в метрах.
3. Размеры зданий и сооружений даны в осях.
4. Радиус закругления проездов R=8 метров.

						101-ГП			
						Строительство 14-ти многоэтажных жилых домов в жилом районе Карагайлы г. Семей ВКО (поз.66) (без наружных инженерных сетей и благоустройства)			
изм.	кол.уч.	лист	Идентиф.	подпись	дата	поз.66	Стадия	Лист	Листов
Г И П	Слямканов СЕ						РП	2	
Рук. группы	Сарсенбаева					Разбивочный план	ТОО ПИИ "Семстройпроект"		

Подпись и дата	Взам. инд.Н	Инд.Н подл.

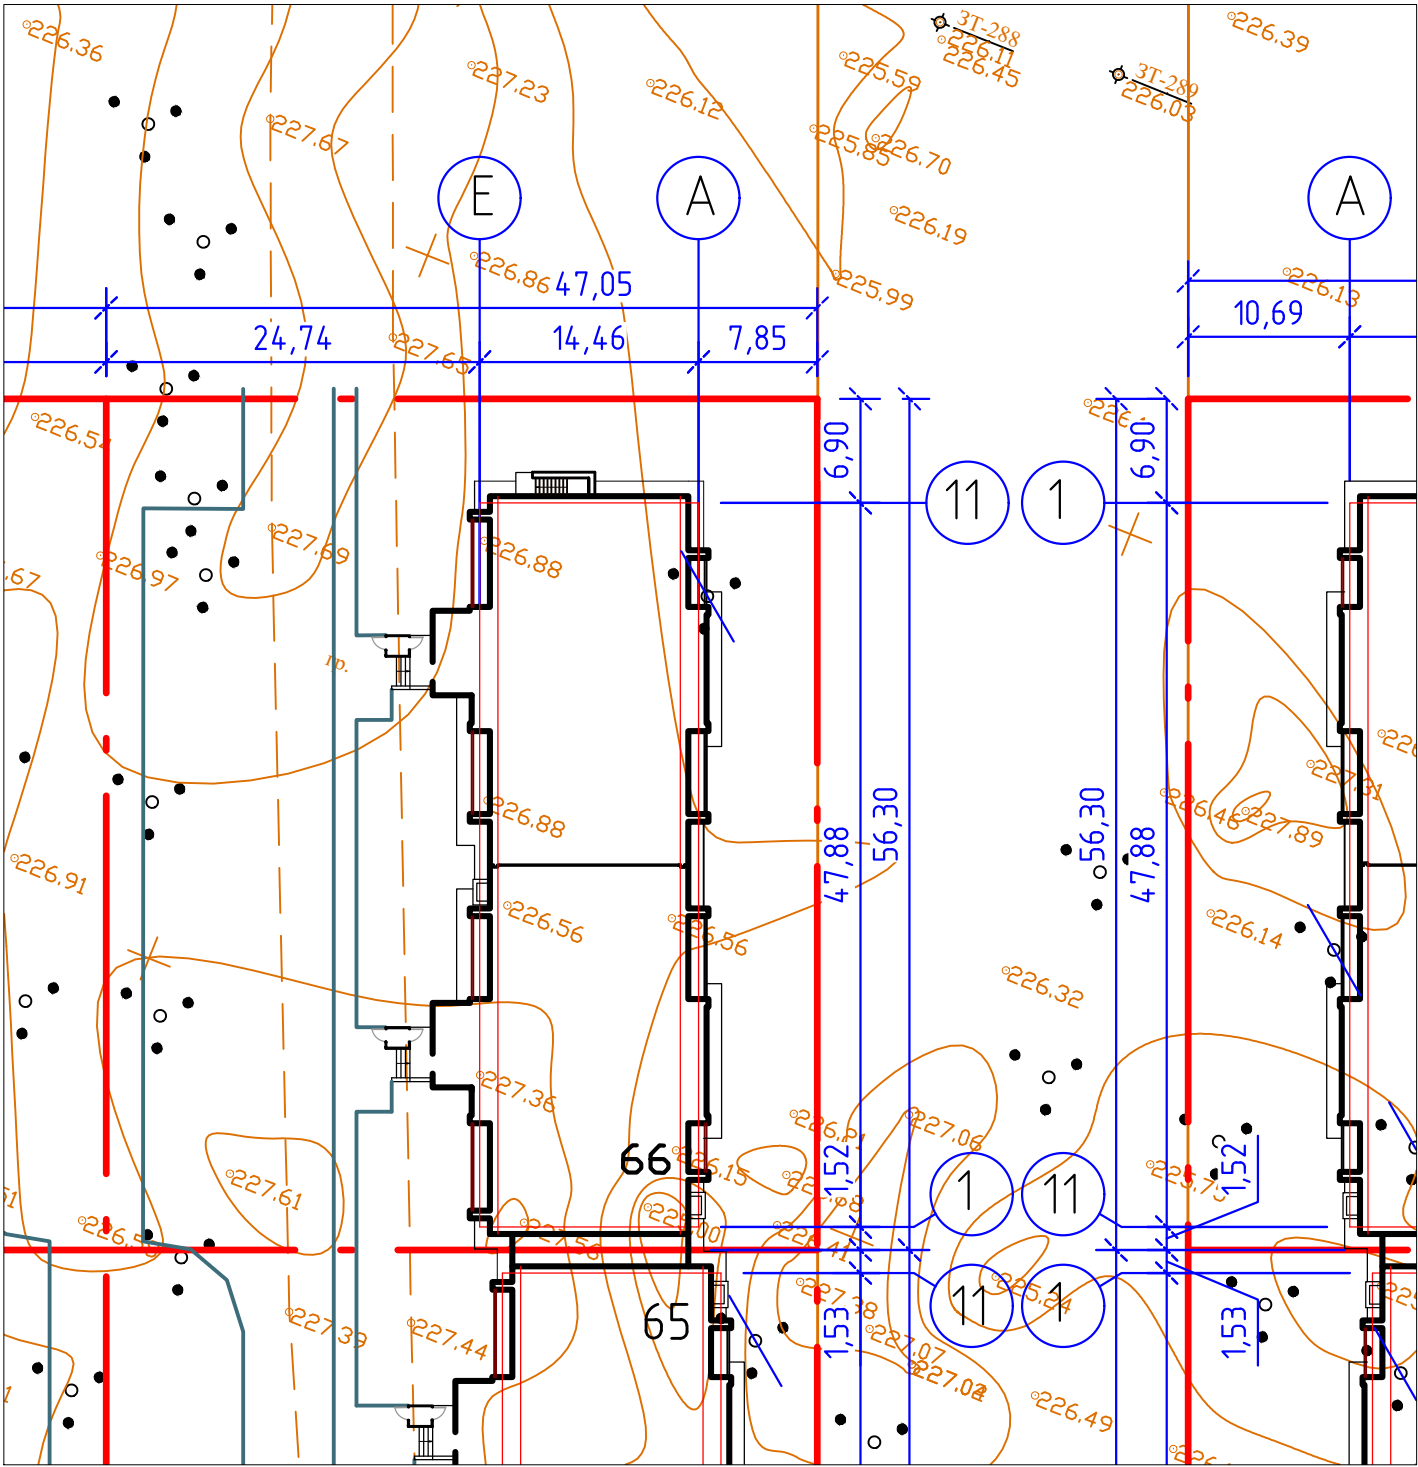

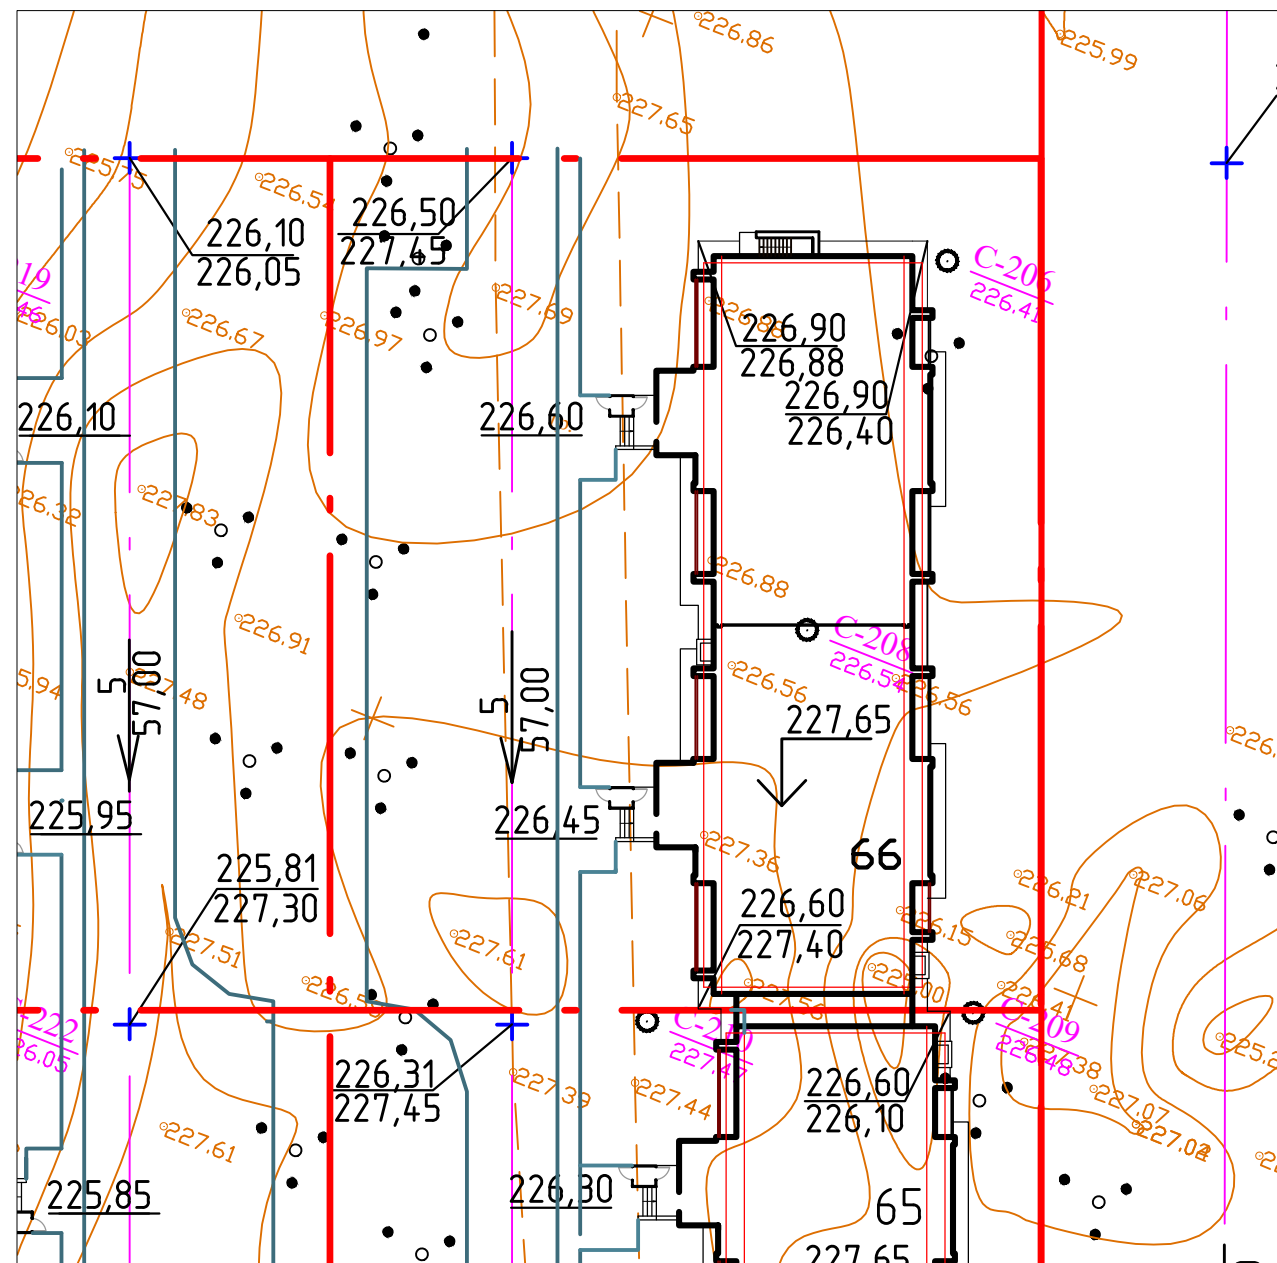

223,60	проектная отметка
222,20	фактическая отметка рельефа
5	уклон в %
39,0	расстояние в метрах

1. Данный лист разработан на основании листа ГП-2
2. Планировка территории будет выполнена при разработке благоустройства территории отдельным заказом
3. План организации рельефа разработан на основании вертикальных планировочных отметок ПДП, выполненных ТОО "Проектная фирма ГРАДО".

						101-ГП			
						Строительство 14-ти многоэтажных жилых домов в жилом районе Карагайлы г. Семей ВКО (поз.66)(без наружных инженерных сетей и благоустройства)			
изм.	кол.уч.	лист	Ндок.	подпись	дата				
						поз.66	Стадия	Лист	Листов
Г И П		Слямканов СЕ					РП	3	
Рук. группы		Сарсенбаева				План организации рельефа	ТОО ПИИ "Семстройпроект"		